


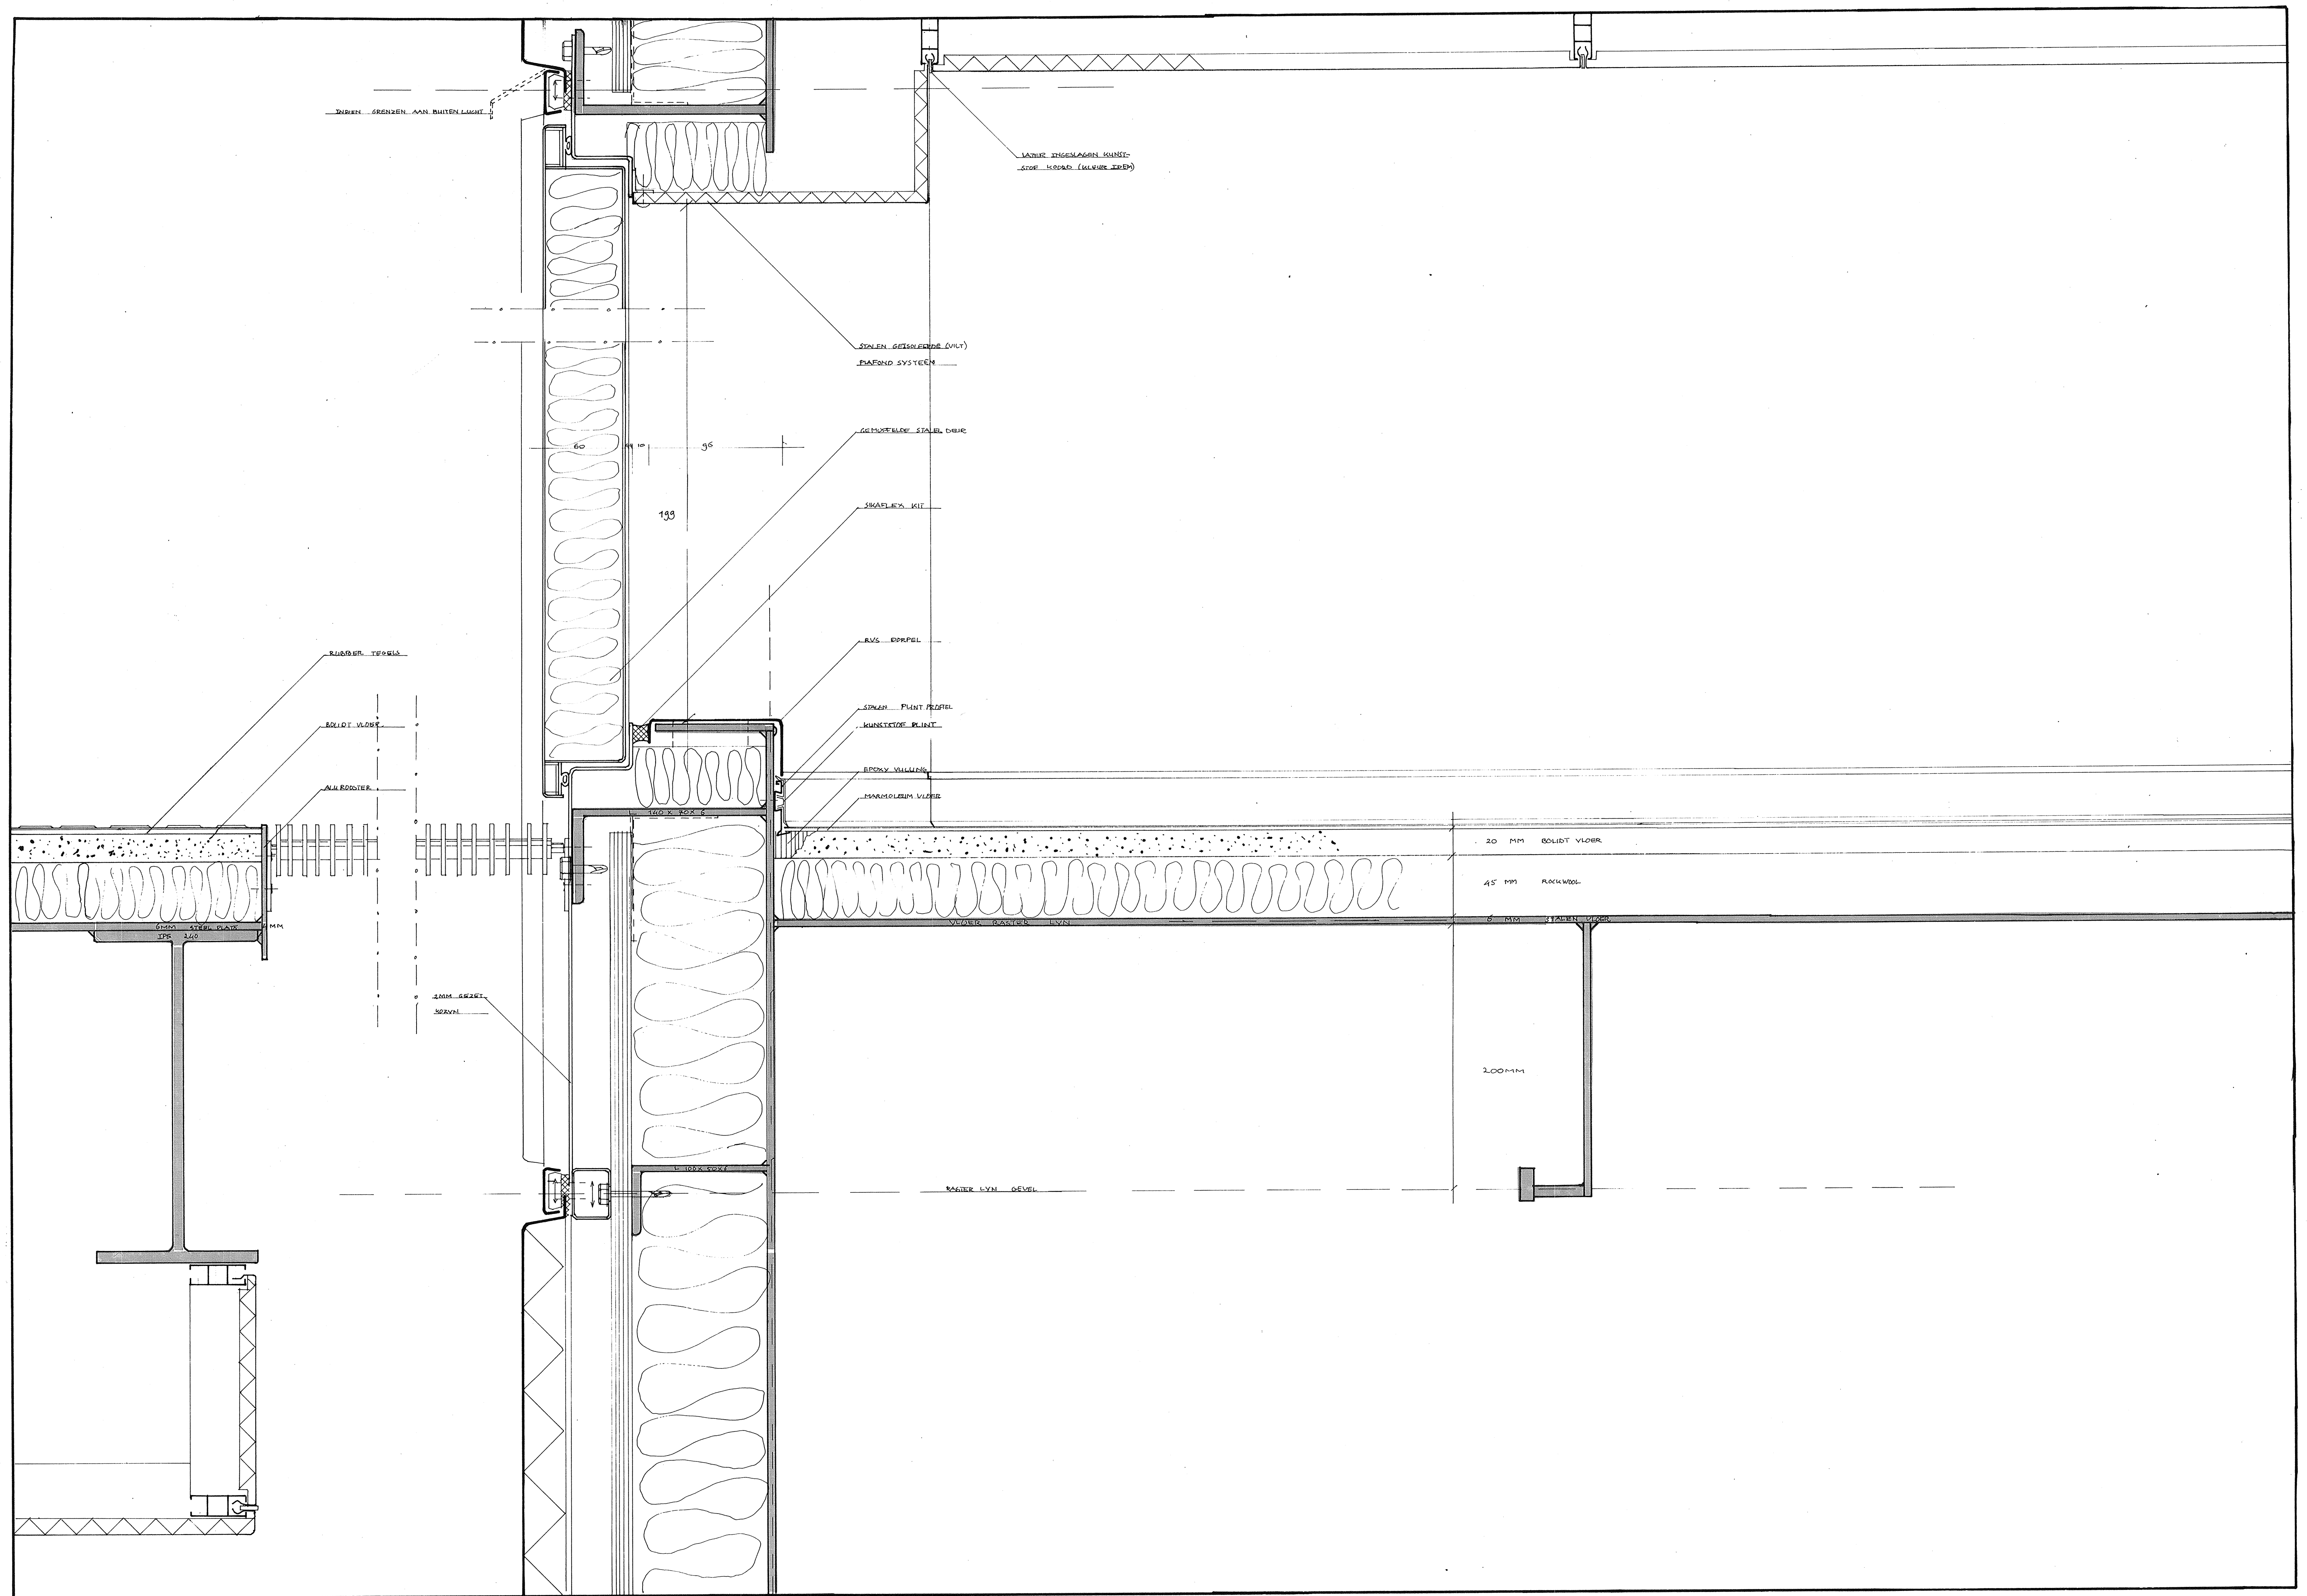
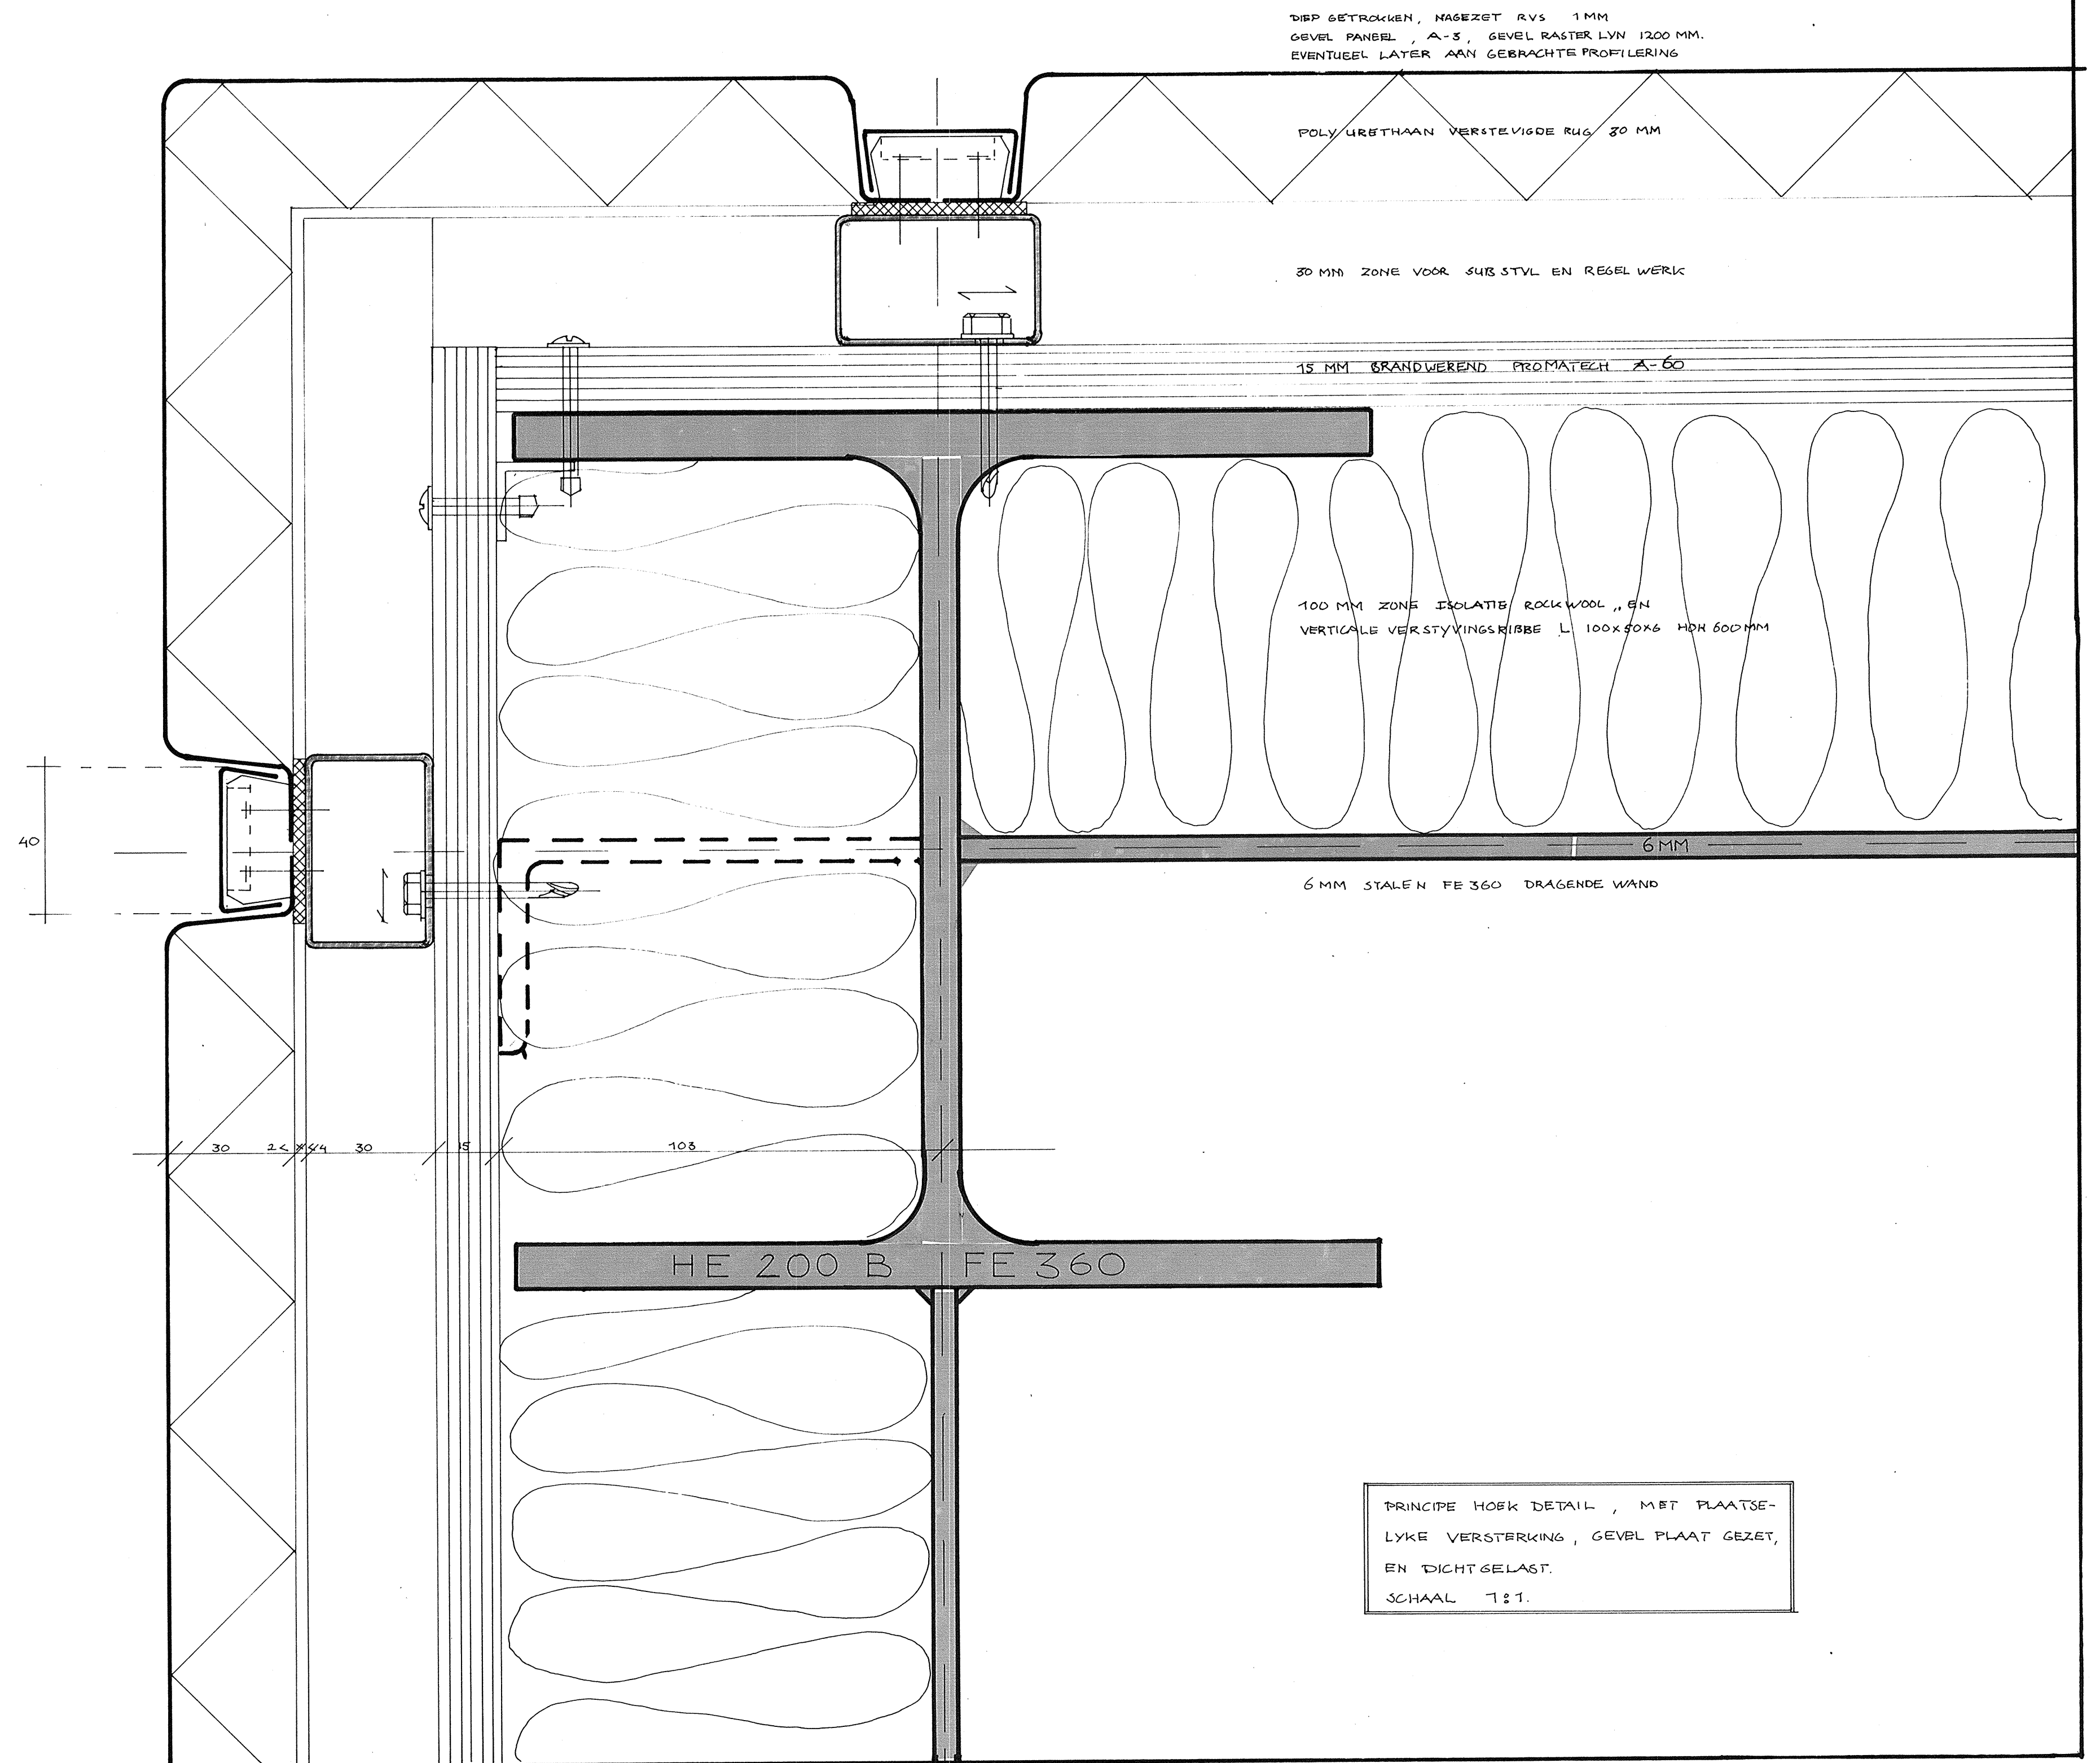


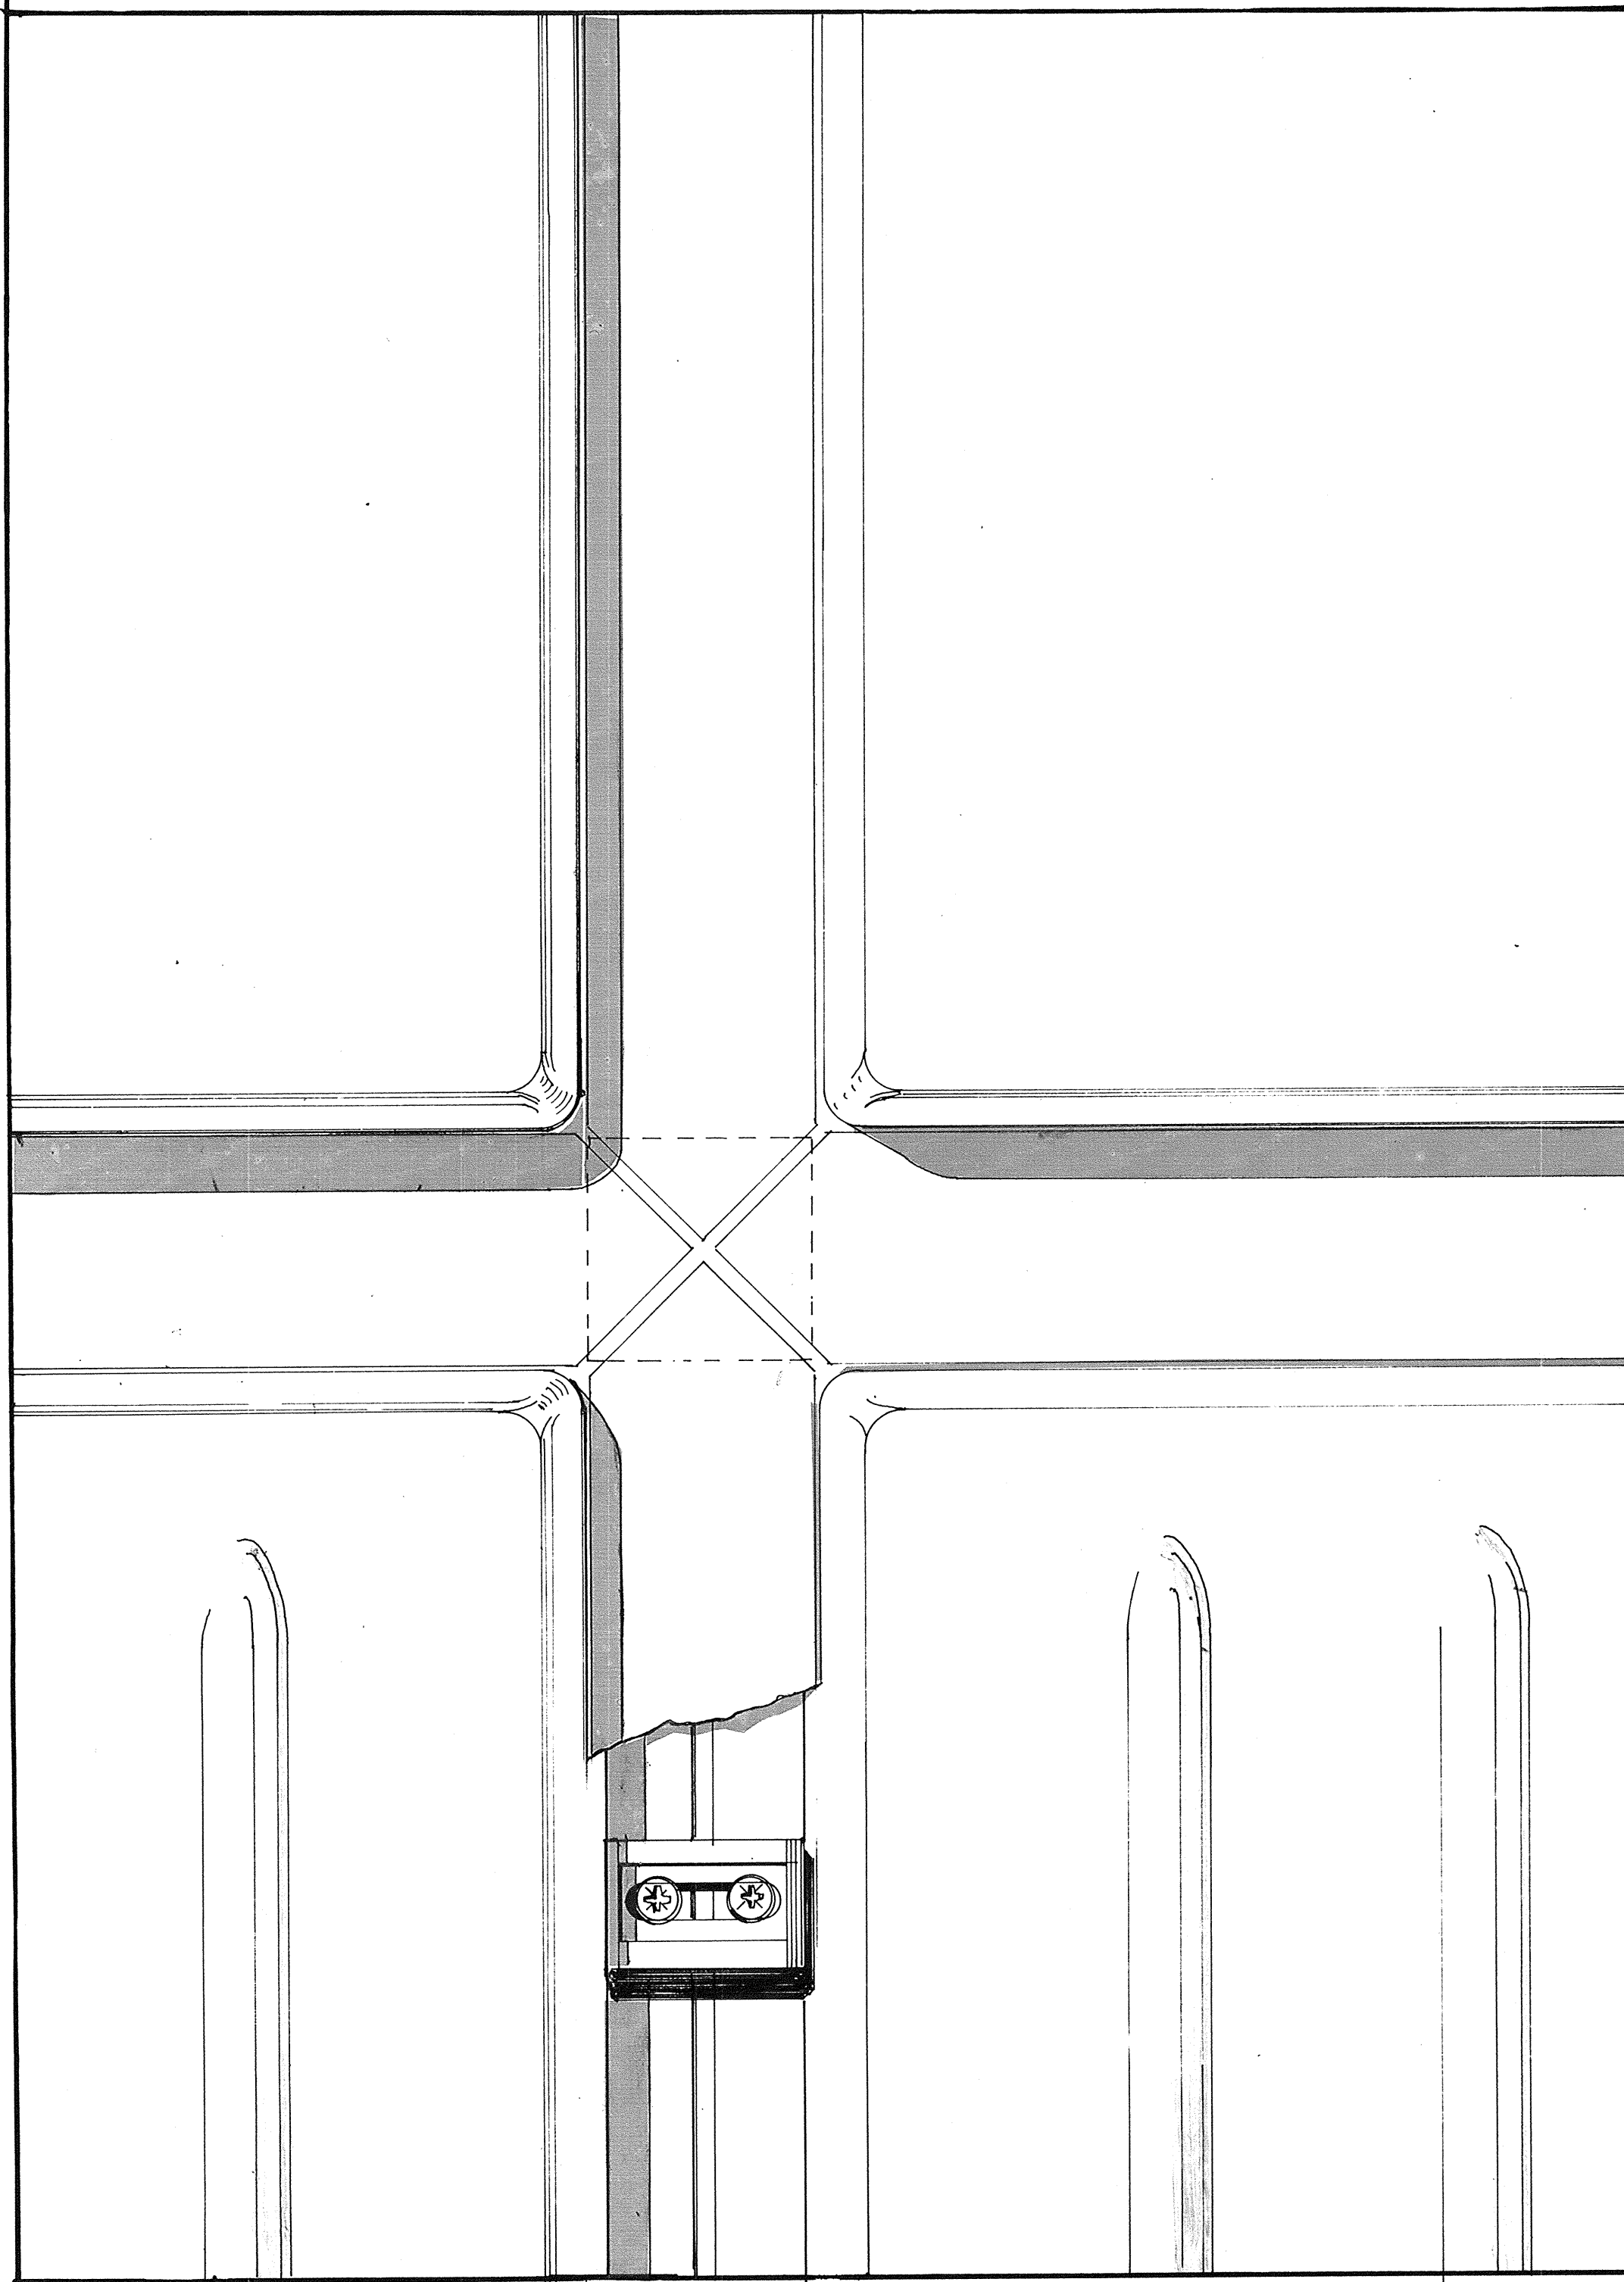

DETAIL KUNSTSTOF VASTZETBLOK
PANEEL EN AFWERKSTRIP.
VERZONKEN KOP SCHROEF,
STEL MOGELYKHEID. SCHAAL 2:1

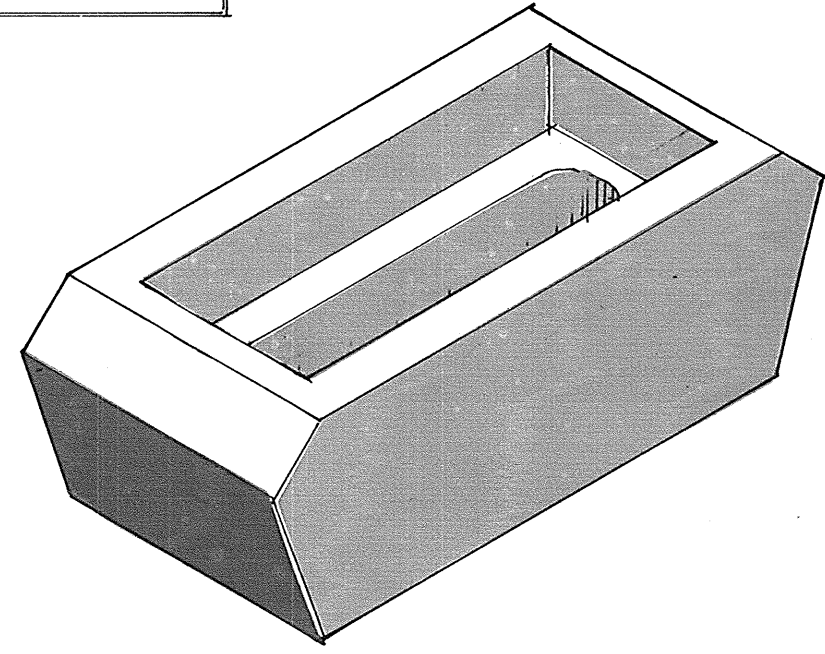

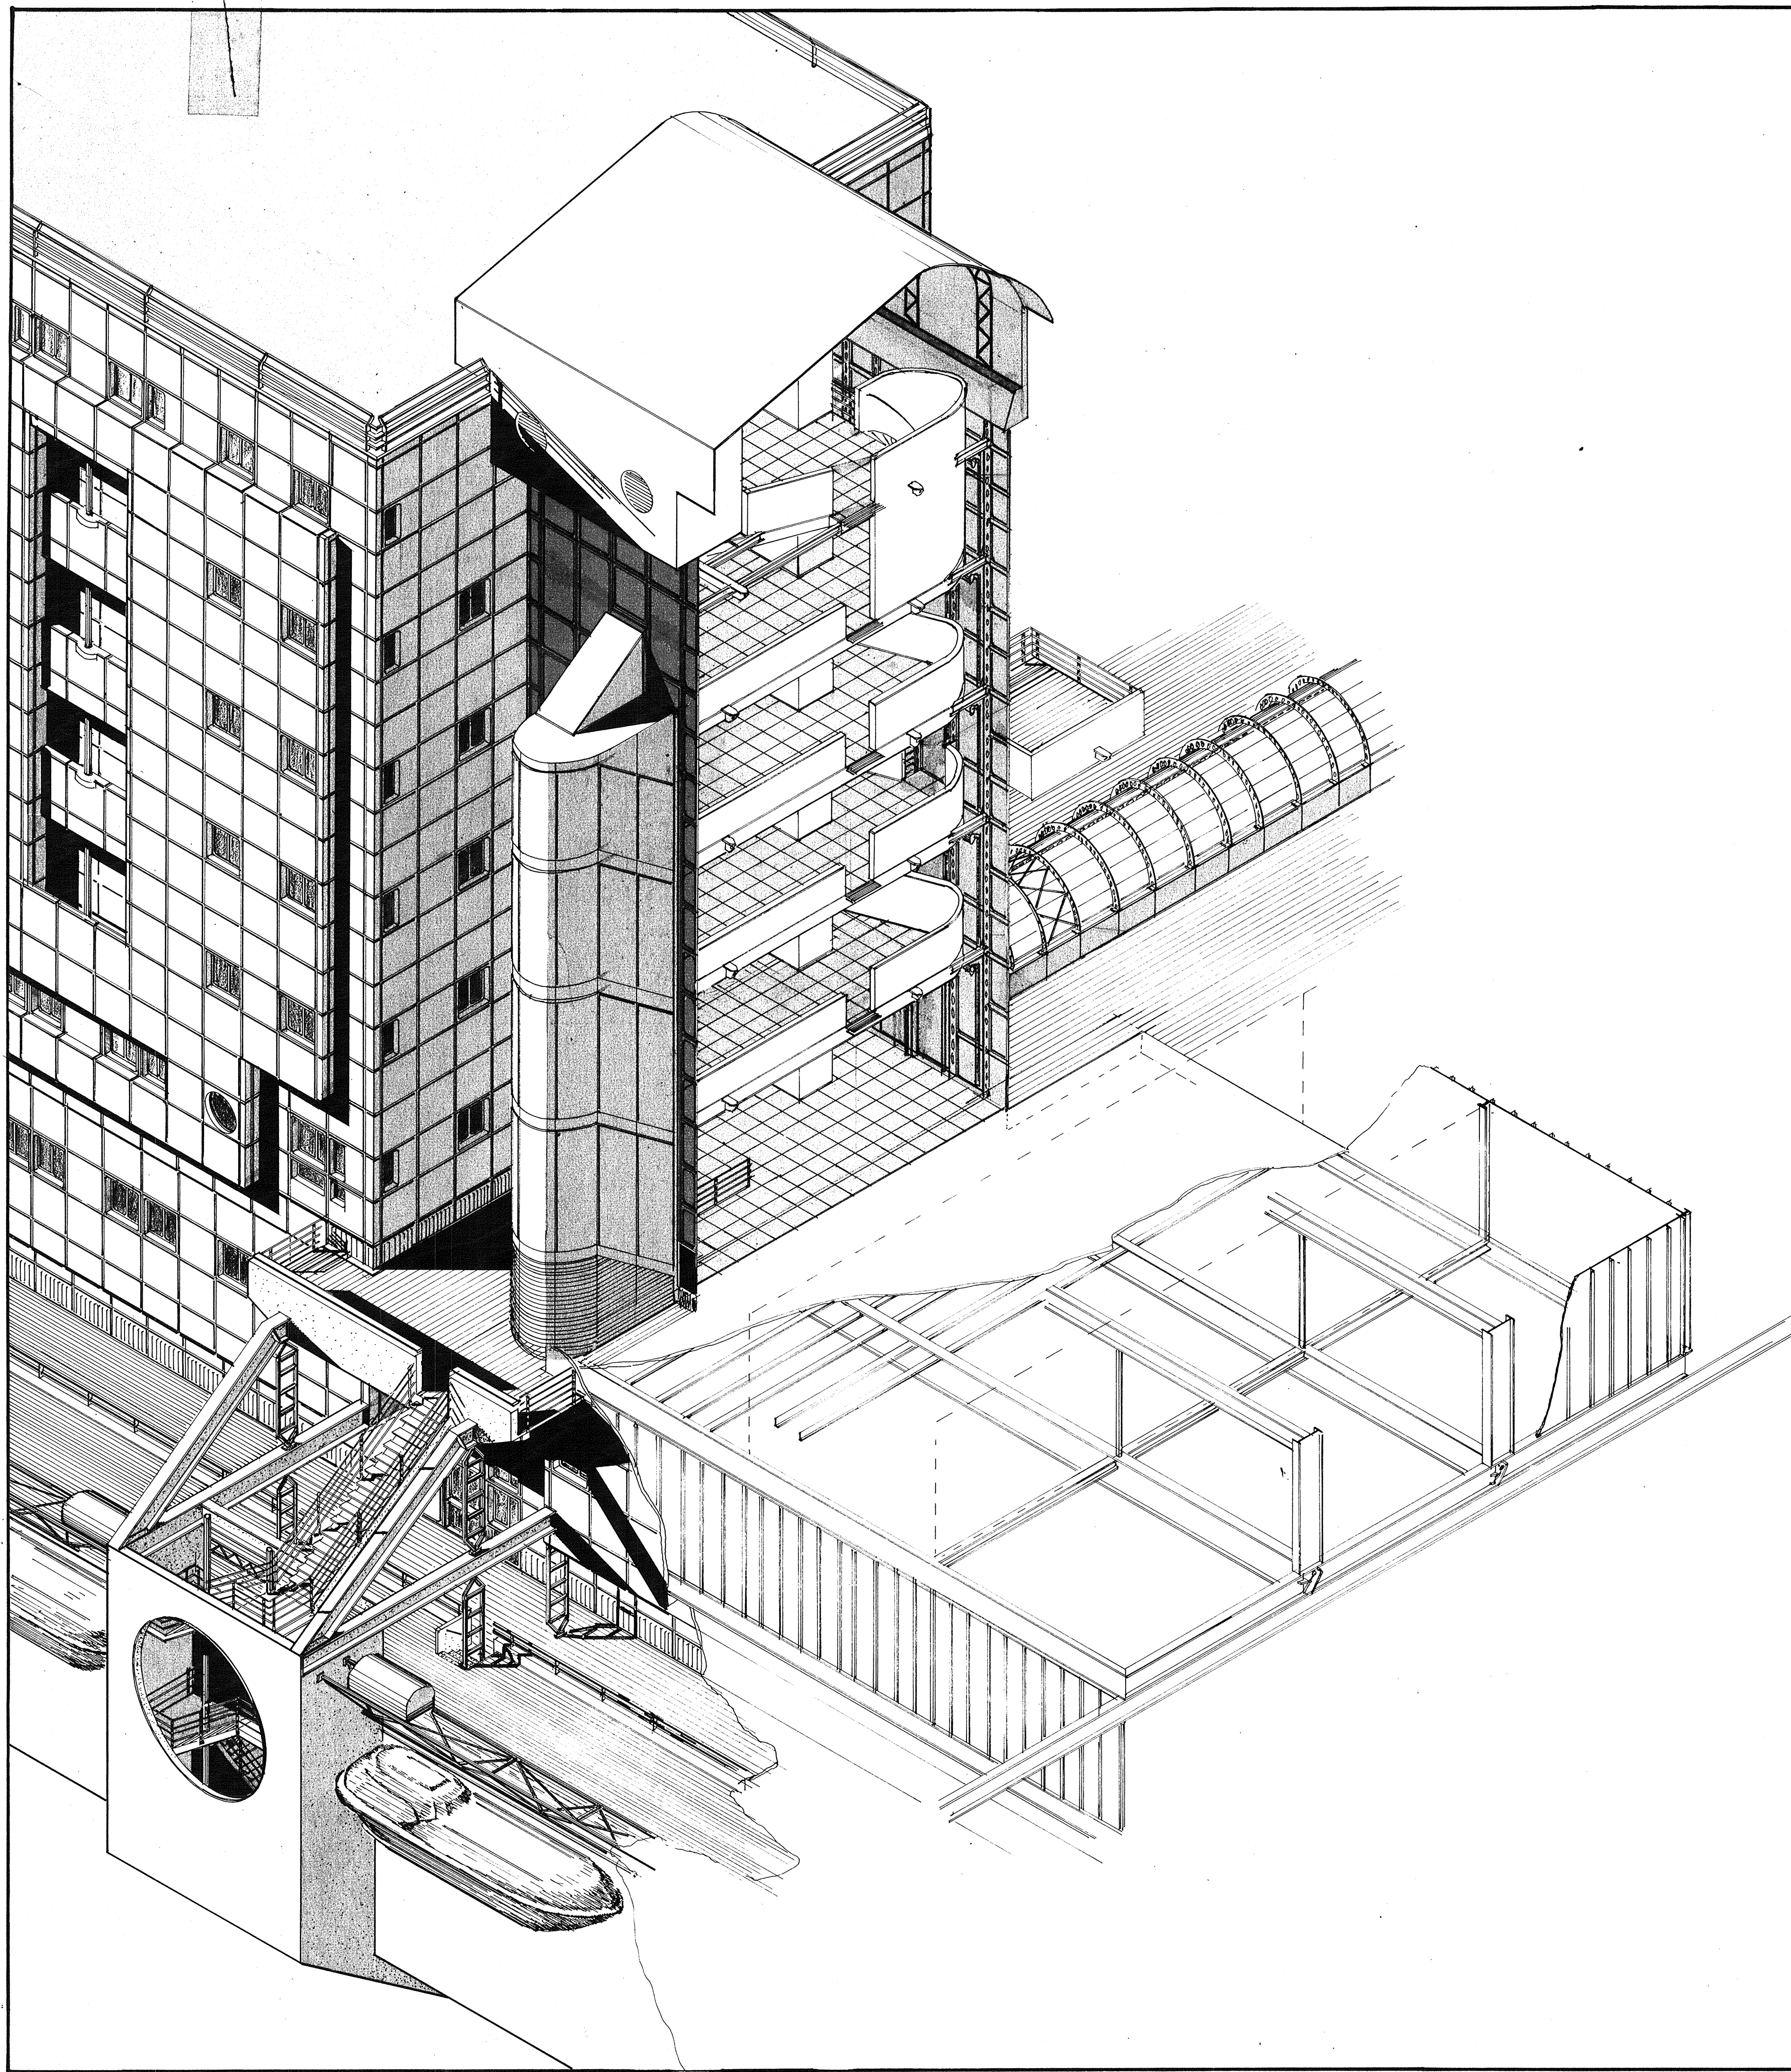

HOTEL - LIVINGQUARTER


onderdeel : isometrie

onderwerp : spant- module


schaal 1 : 100 mei 87 tek. nr. 27

diederik fokkema afst. tu- delft bouwkunde

opmerkingen :

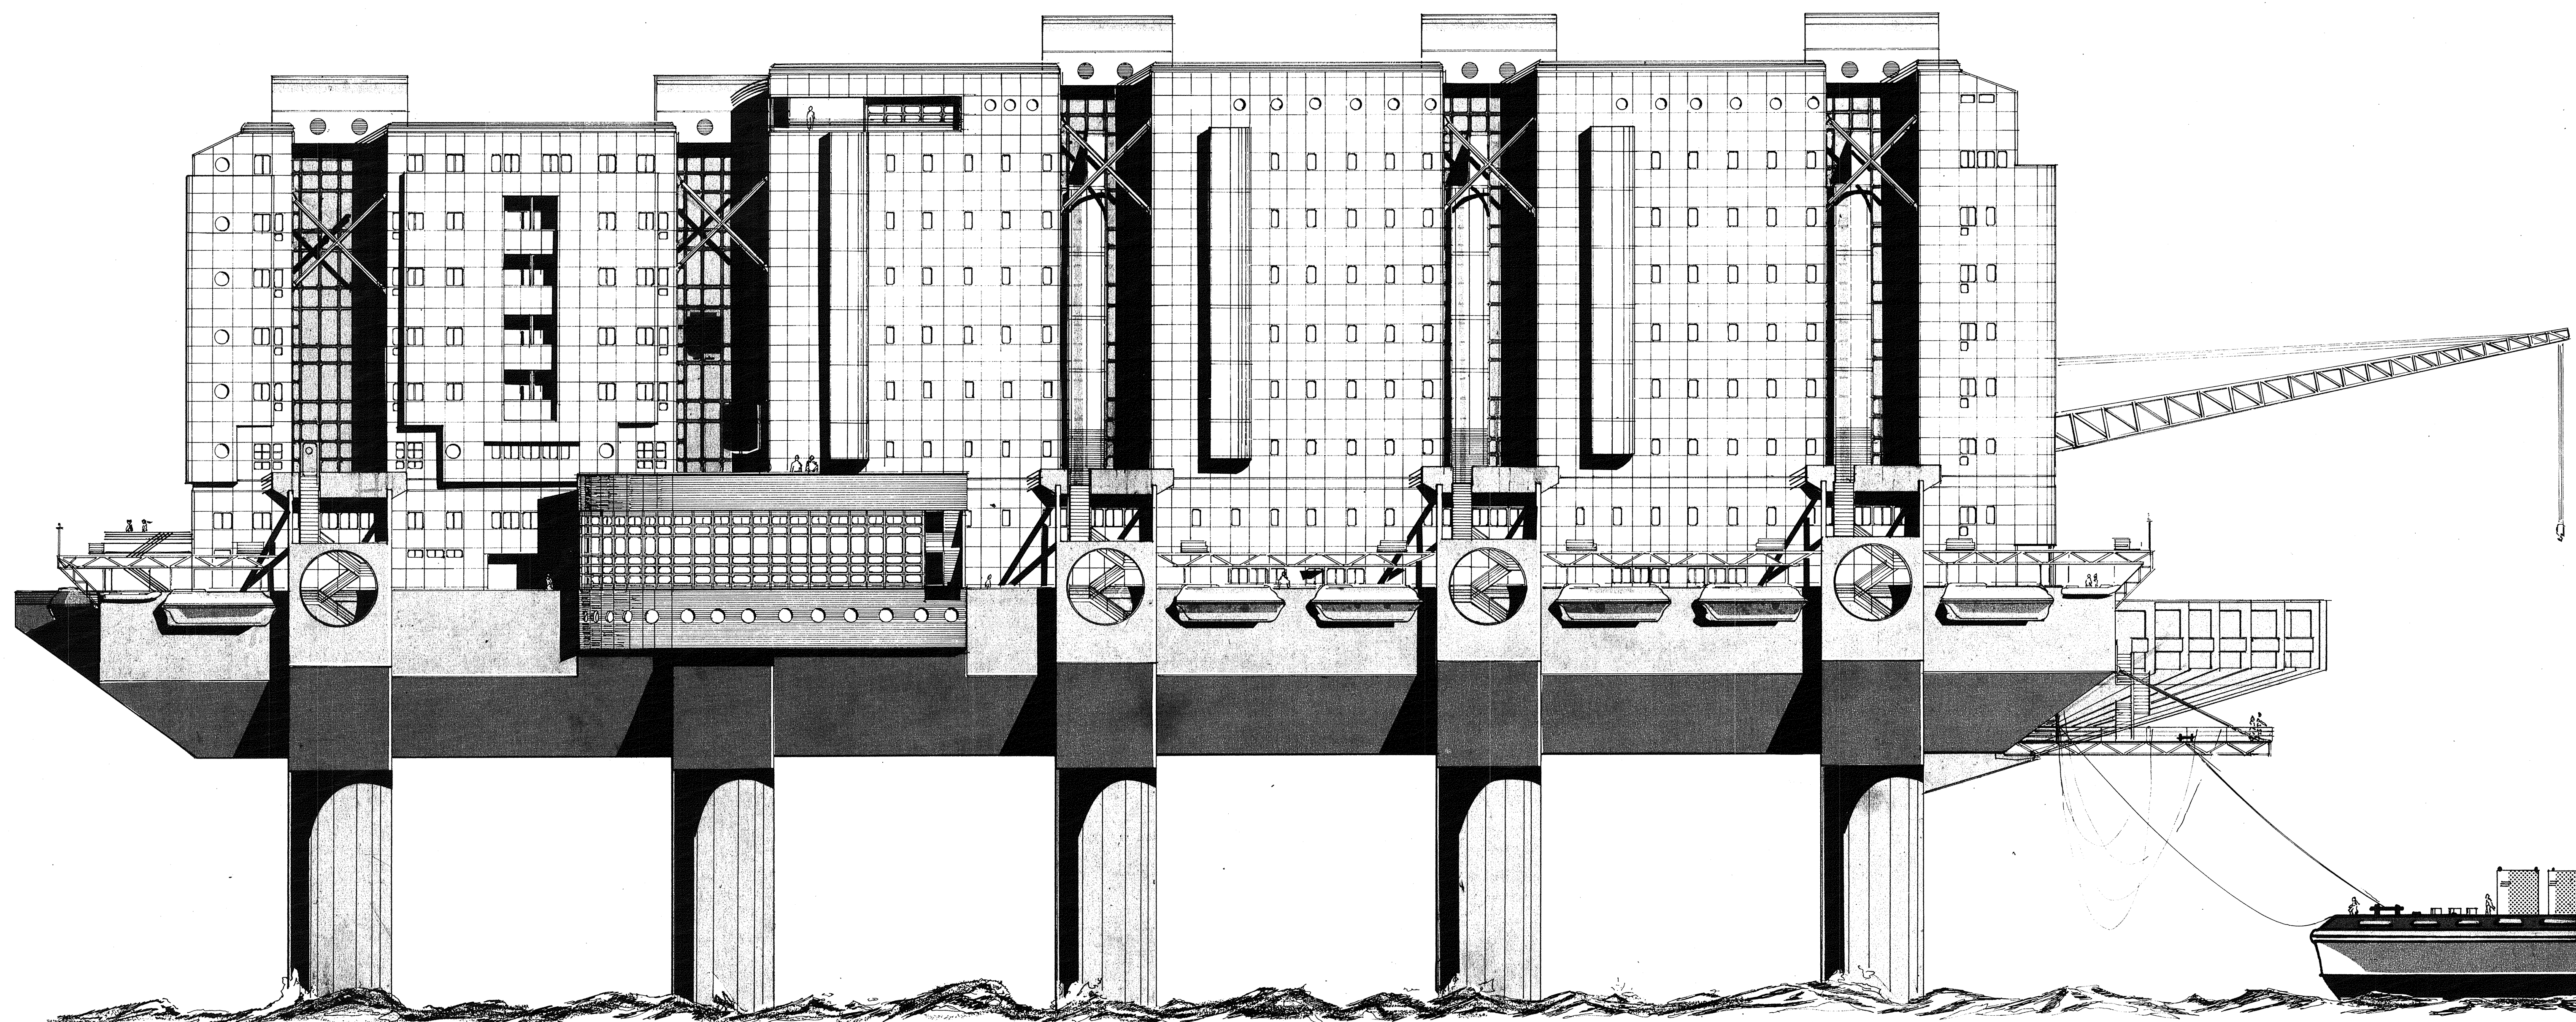

X = 600 TOTAAL 14400

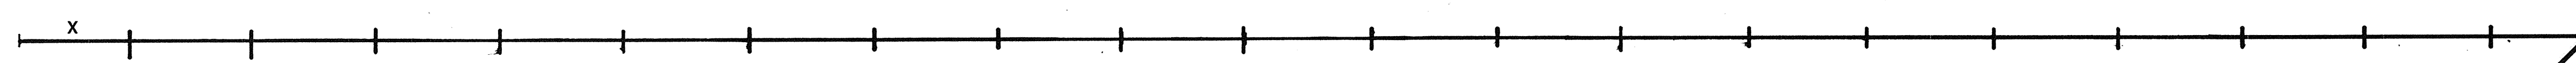

HOTEL - LIVINGQUARTER


onderdeel : west-gevel

onderwerp :

schaal 1 : 200 mei 87 tek. nr. 33

diederik fokkema afst. tu-delft bouwkunde

opmerkingen :

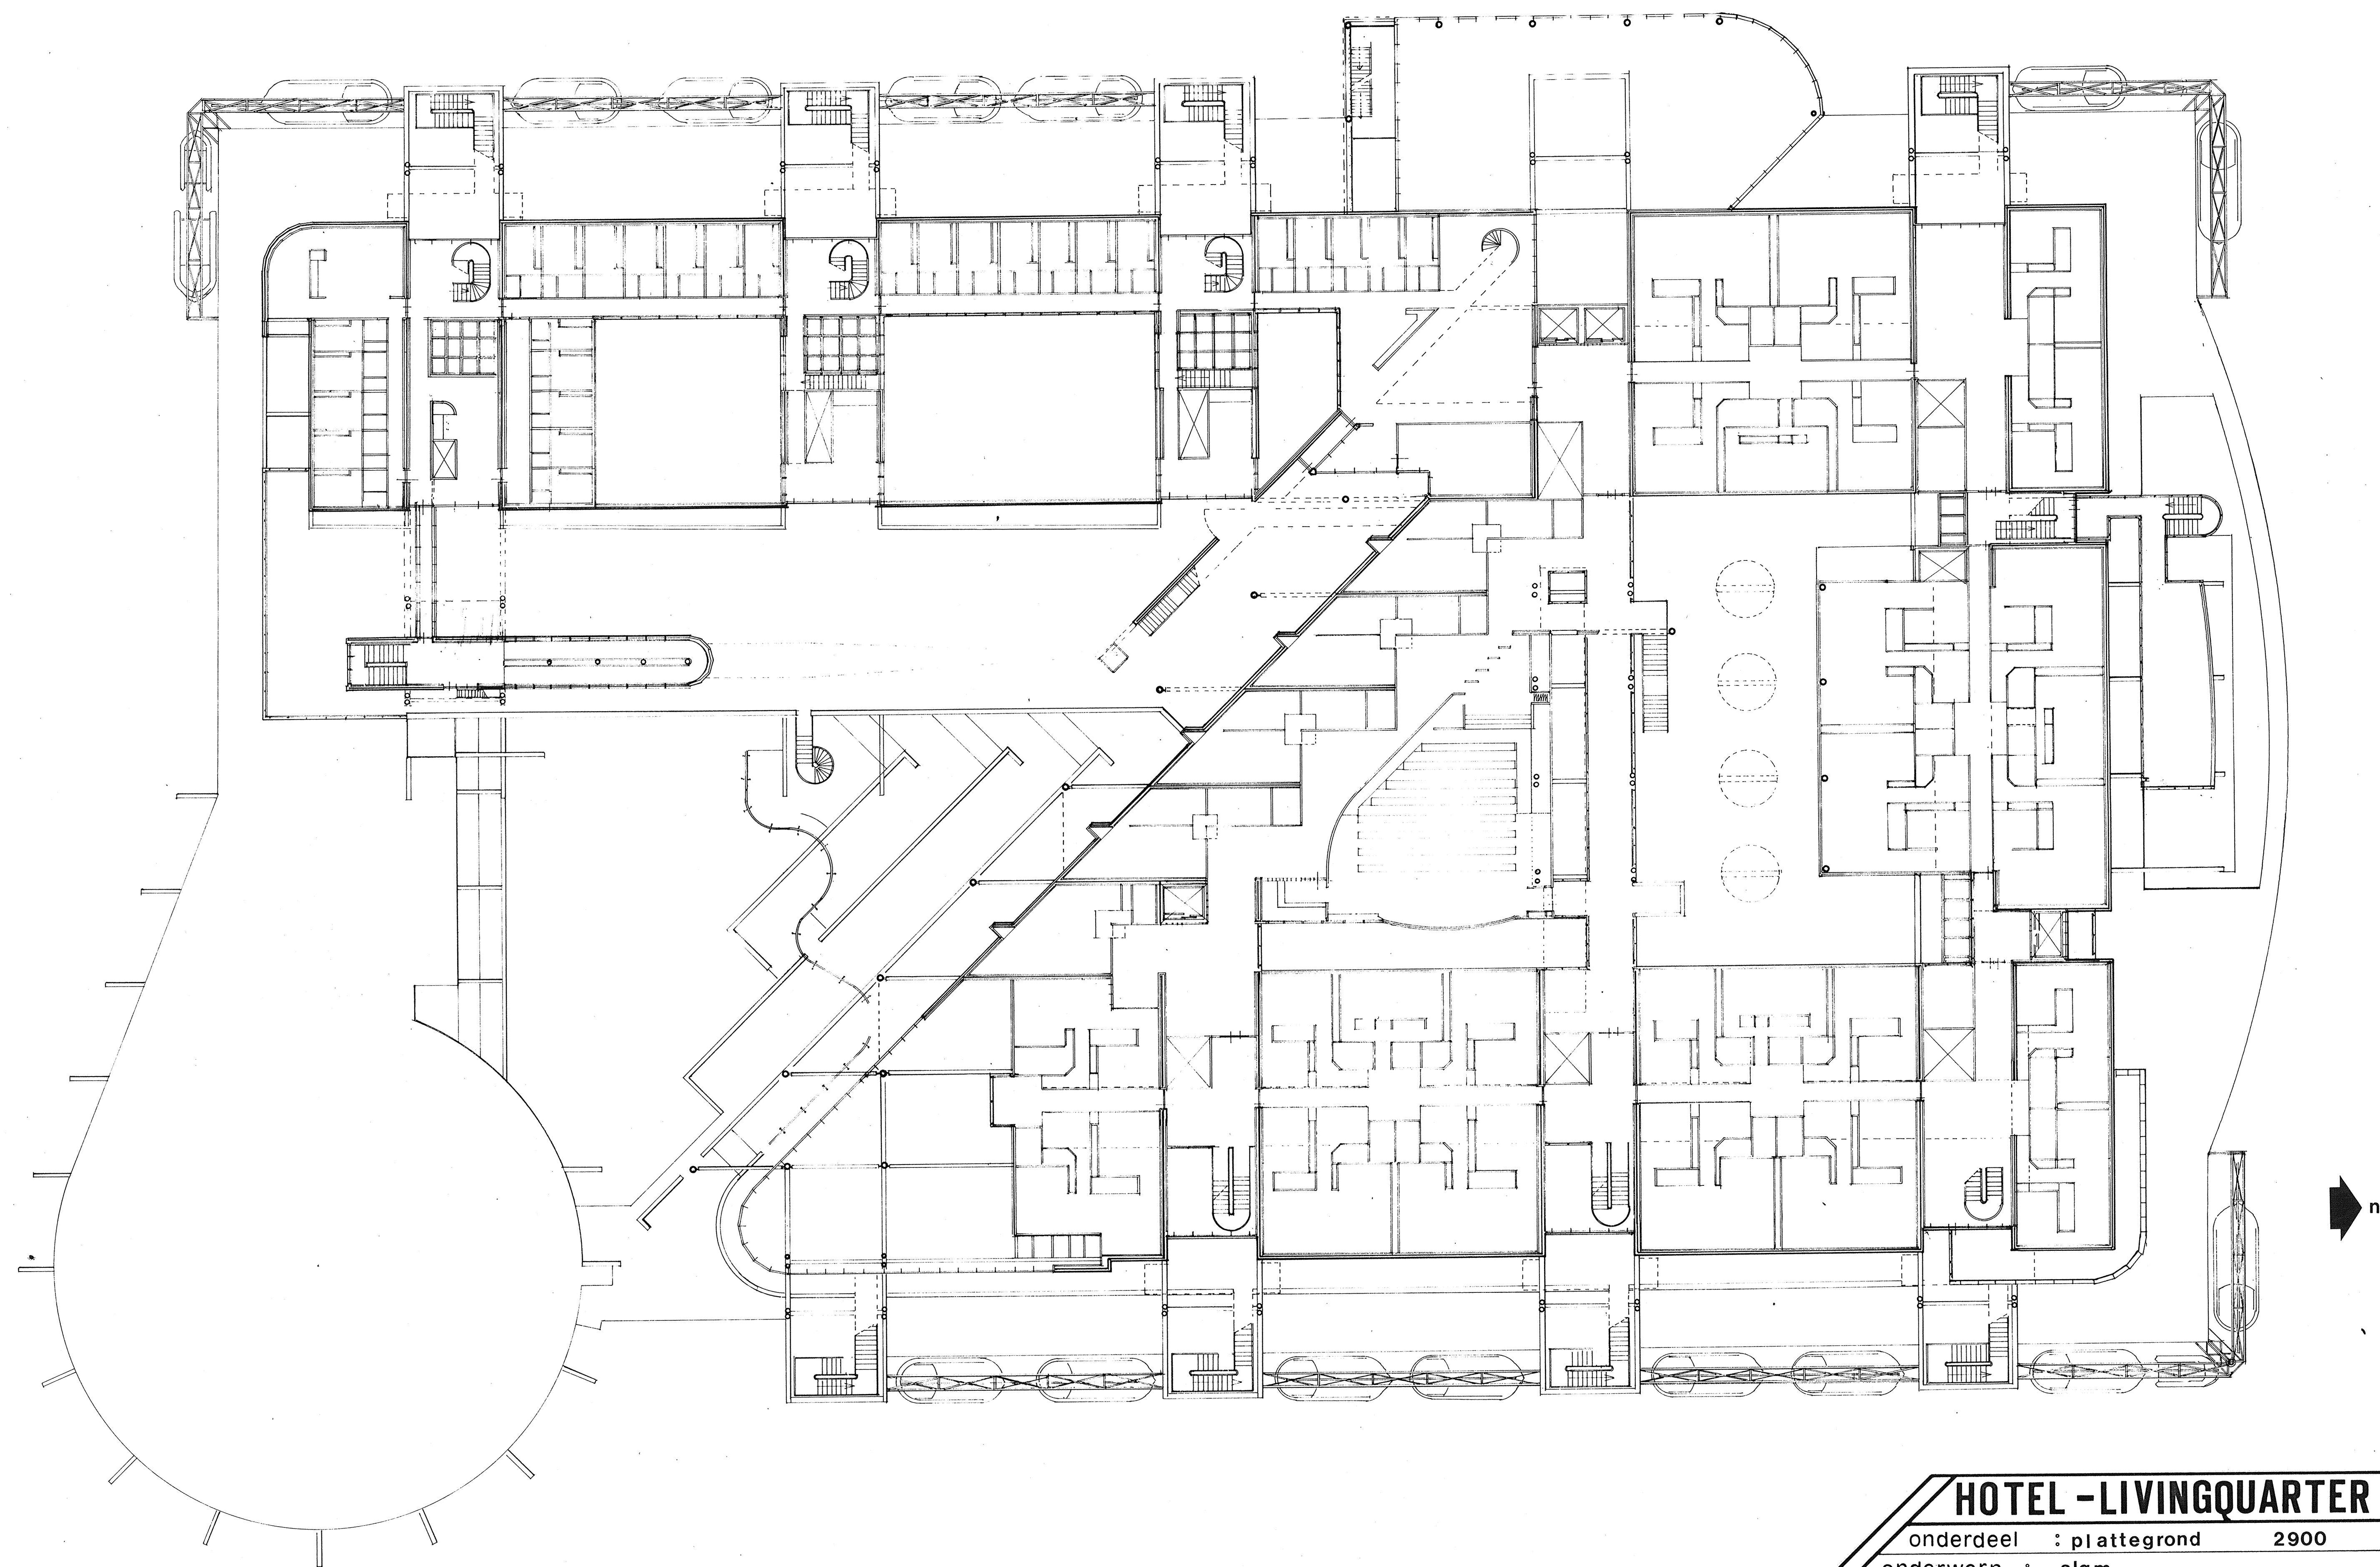

HOTEL - LIVINGQUARTER

onderdeel : plattegrond 2900

onderwerp : algm.

schaal 1 : 200 mei 87 tek. nr. 7

diederik fokkema afst. tu - delft bouwkunde

opmerkingen :