


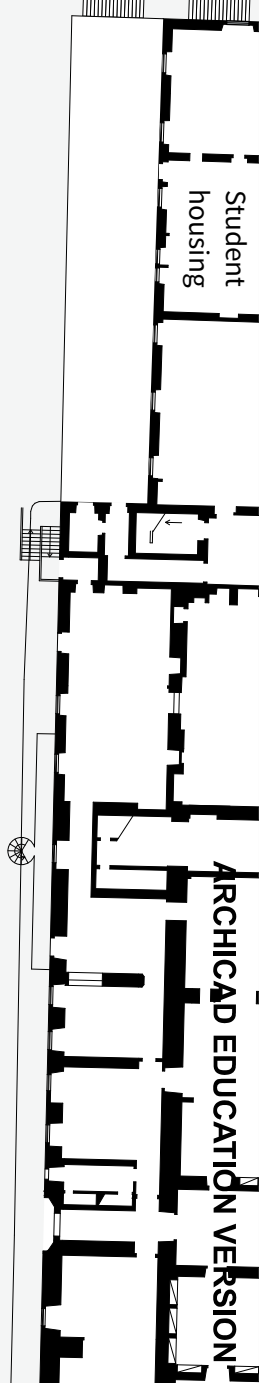
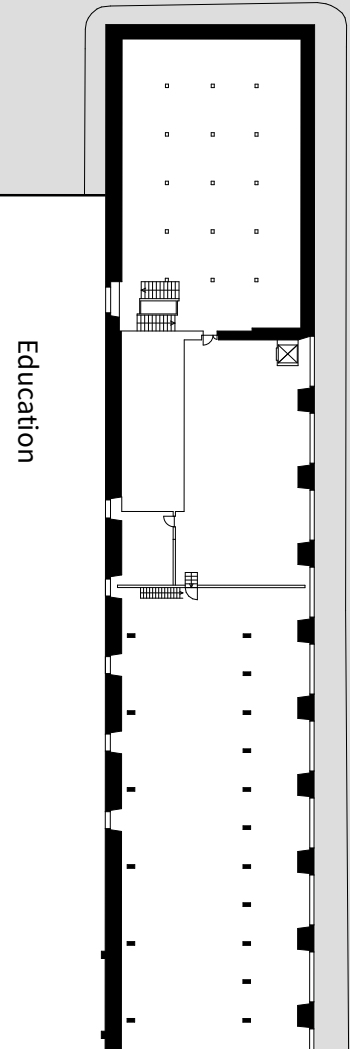
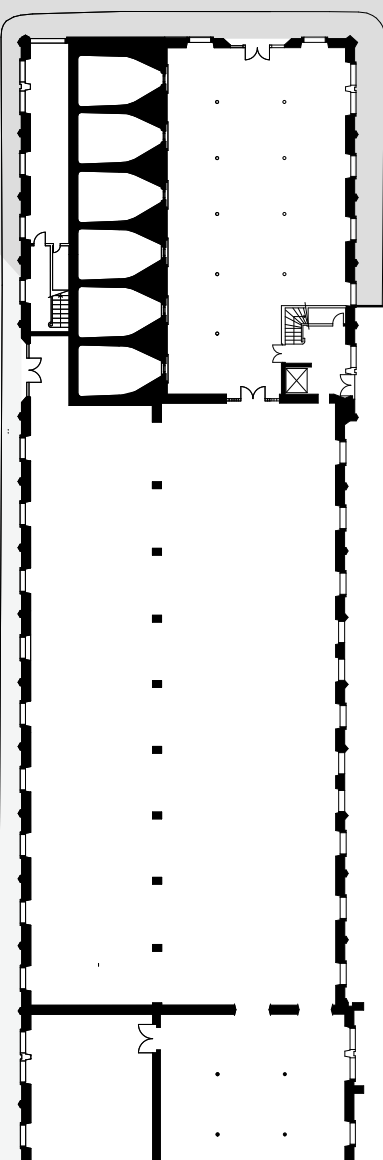



Student housing

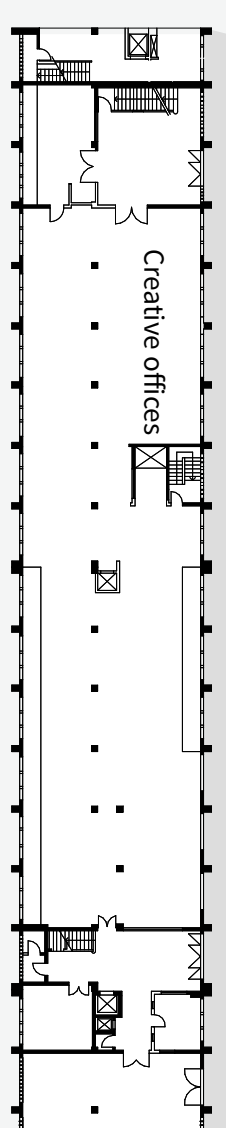

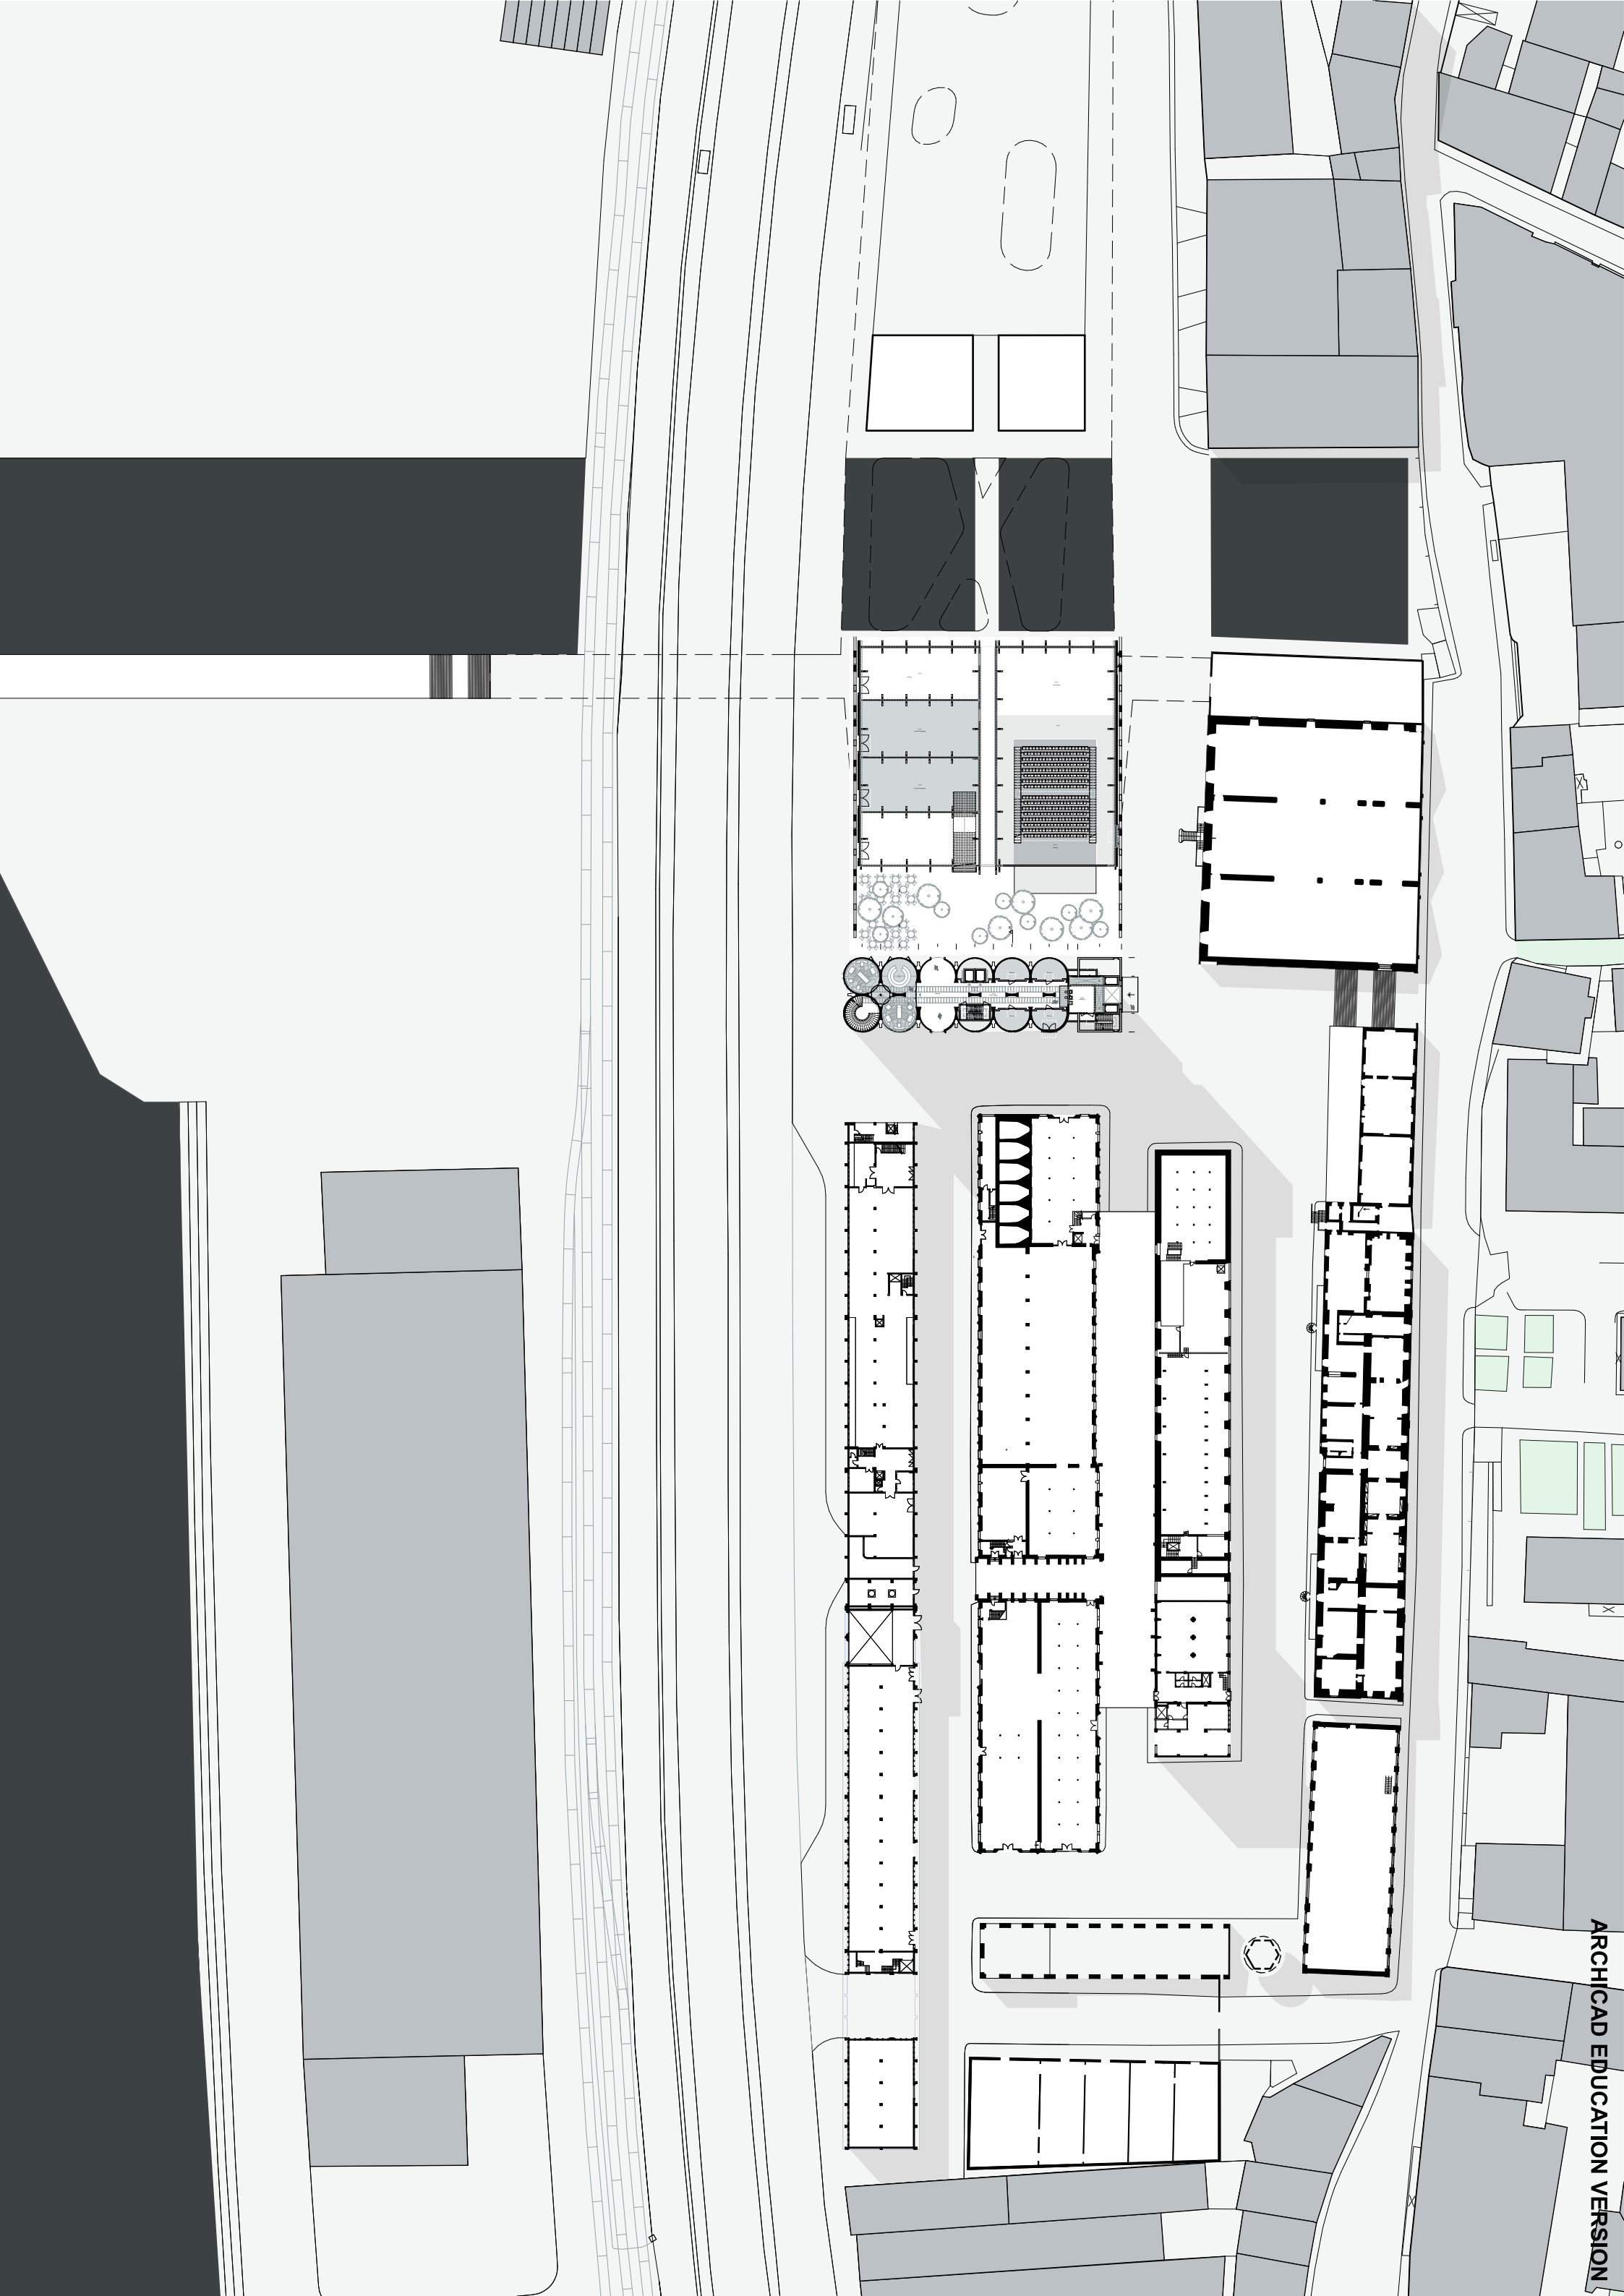


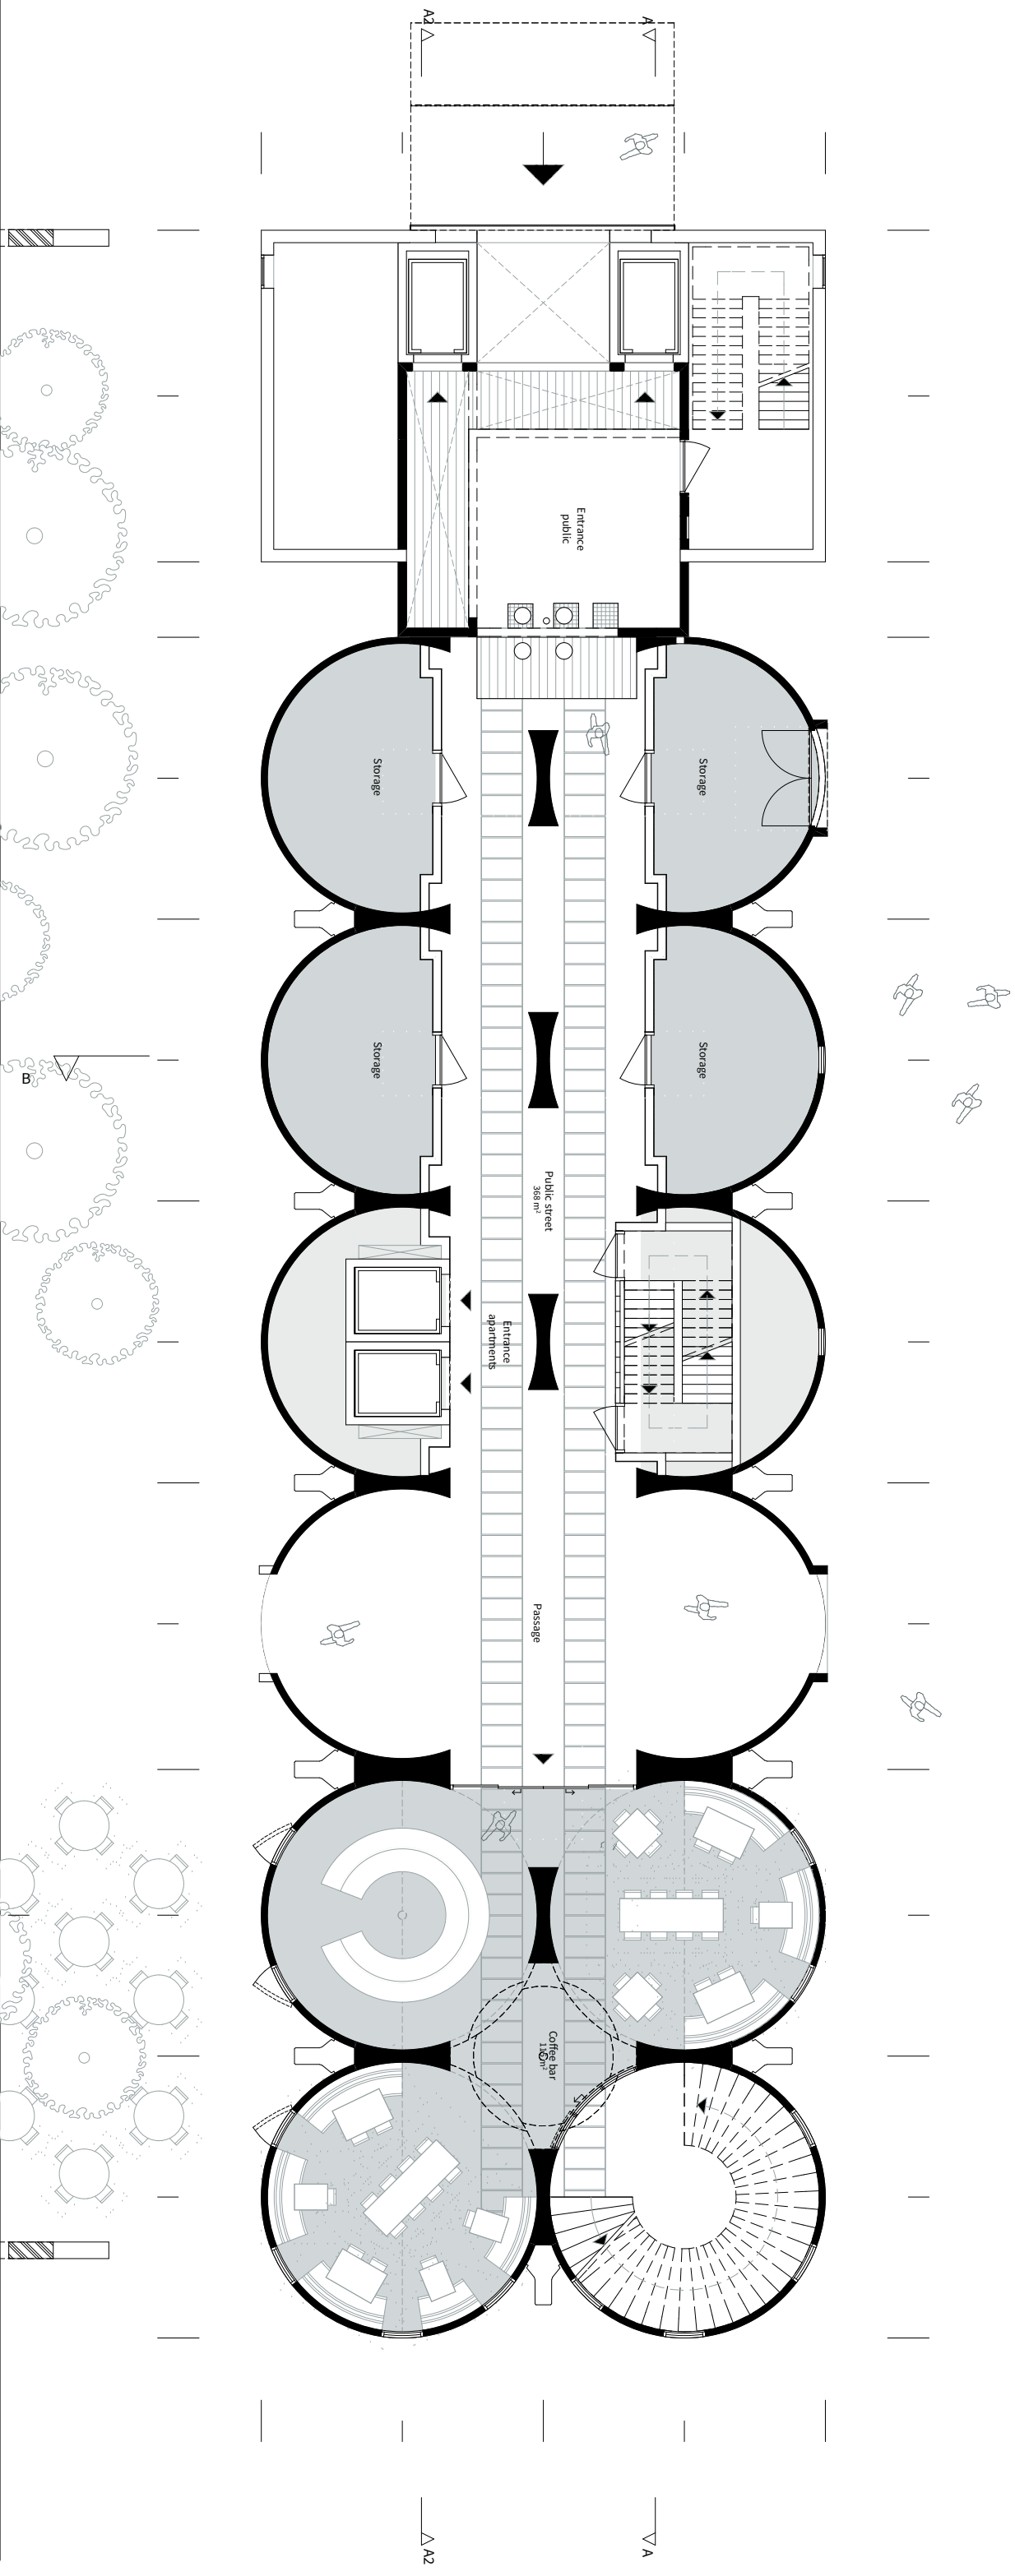


PROJECTNUMMER 2001 SO100 SO100 FORMAAT A3	OPDRACHTGEVER TU Delft MNC	TECHNISCHNUMMER SO.100 Plattegrond - begane grond	ONDERWERP Final design
--	----------------------------------	---	---------------------------

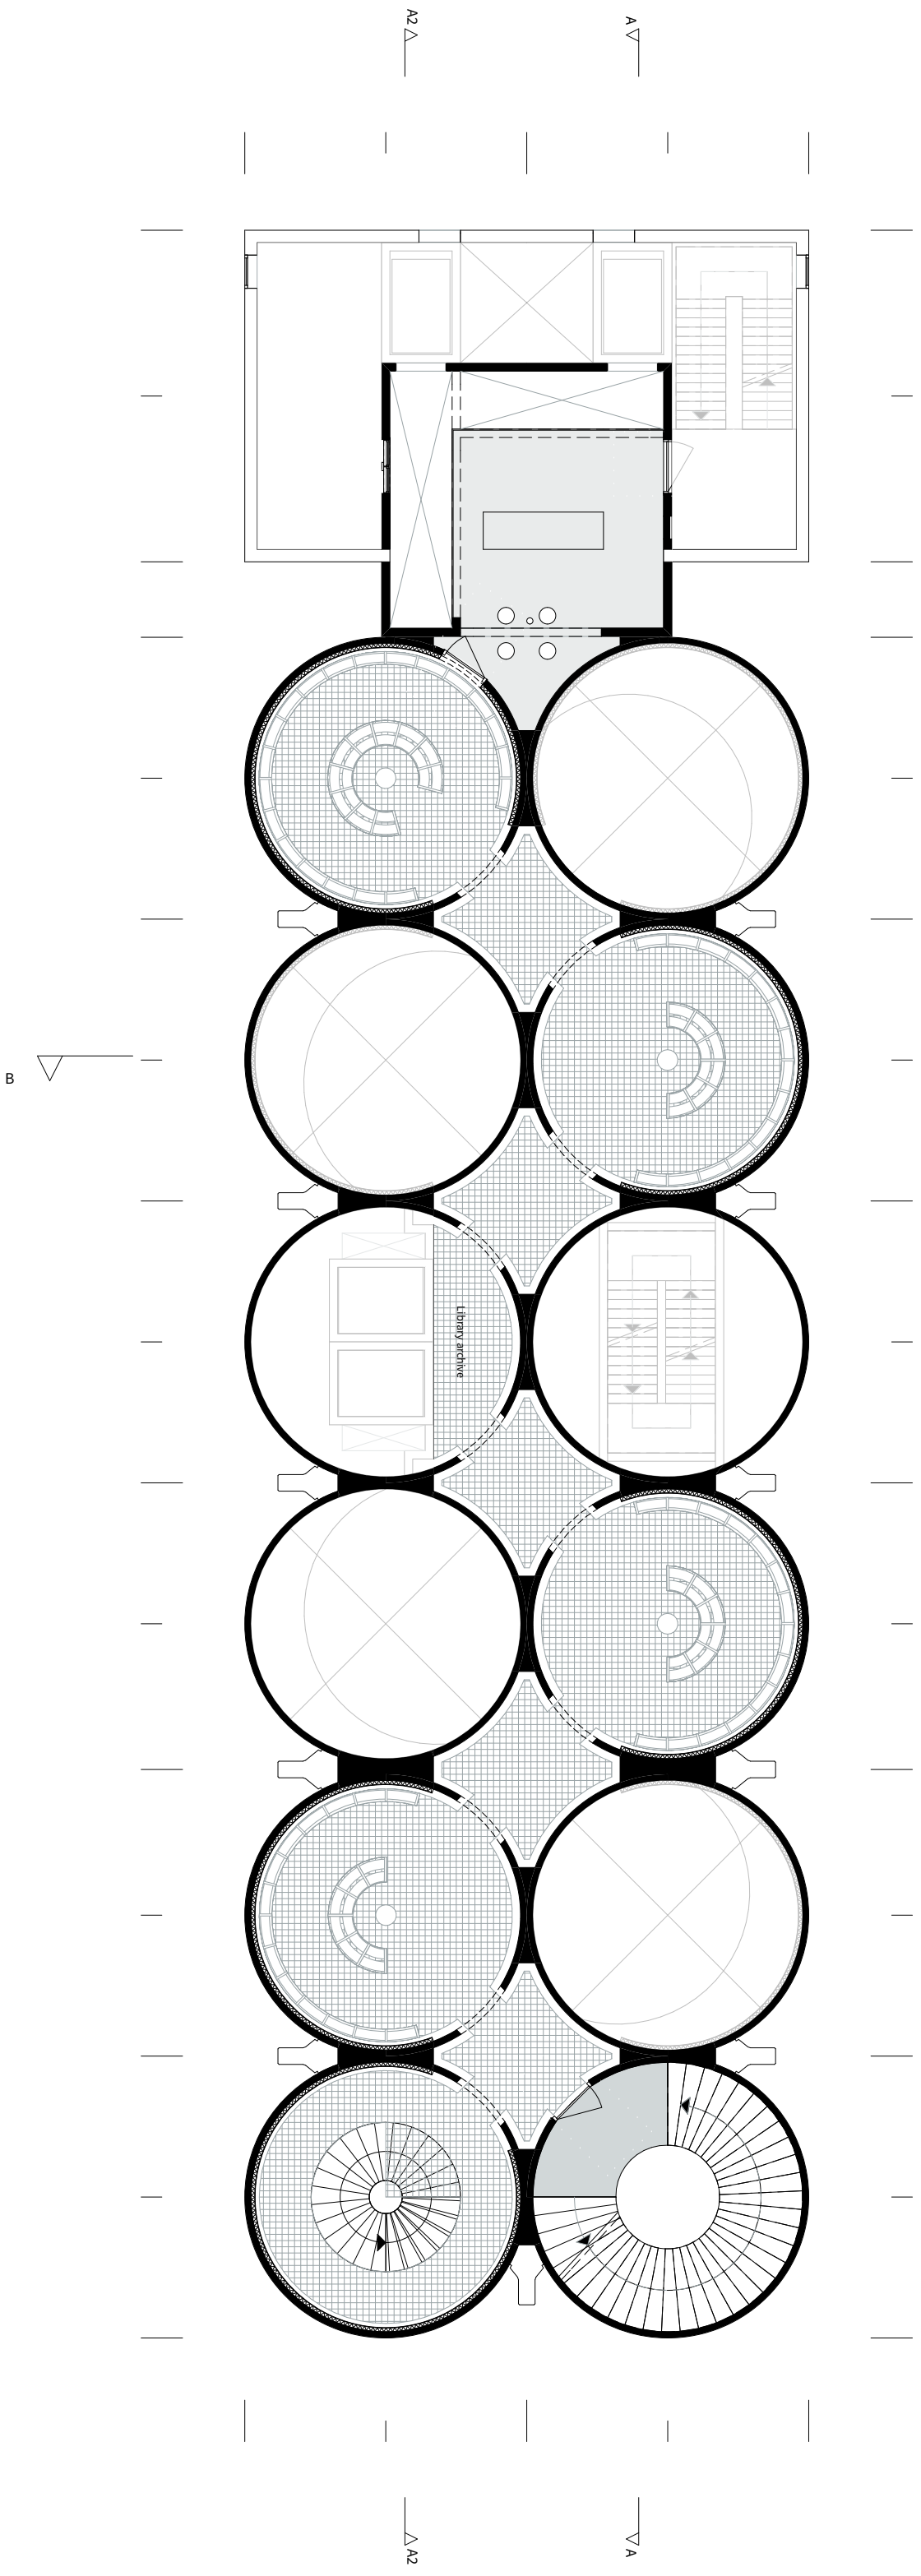

PROJECTNUMMER 2001 SOCIAAL 13100 FORMAAT A3	OPDRACHTGEVER TU BUREAU MNC	TECHNIEKNUMMER SO.10.1	ONDERWERP Plattegrond - derde verdieping
		DATUM 04-07-2017	FASE Final design
			STATUS FINAAL

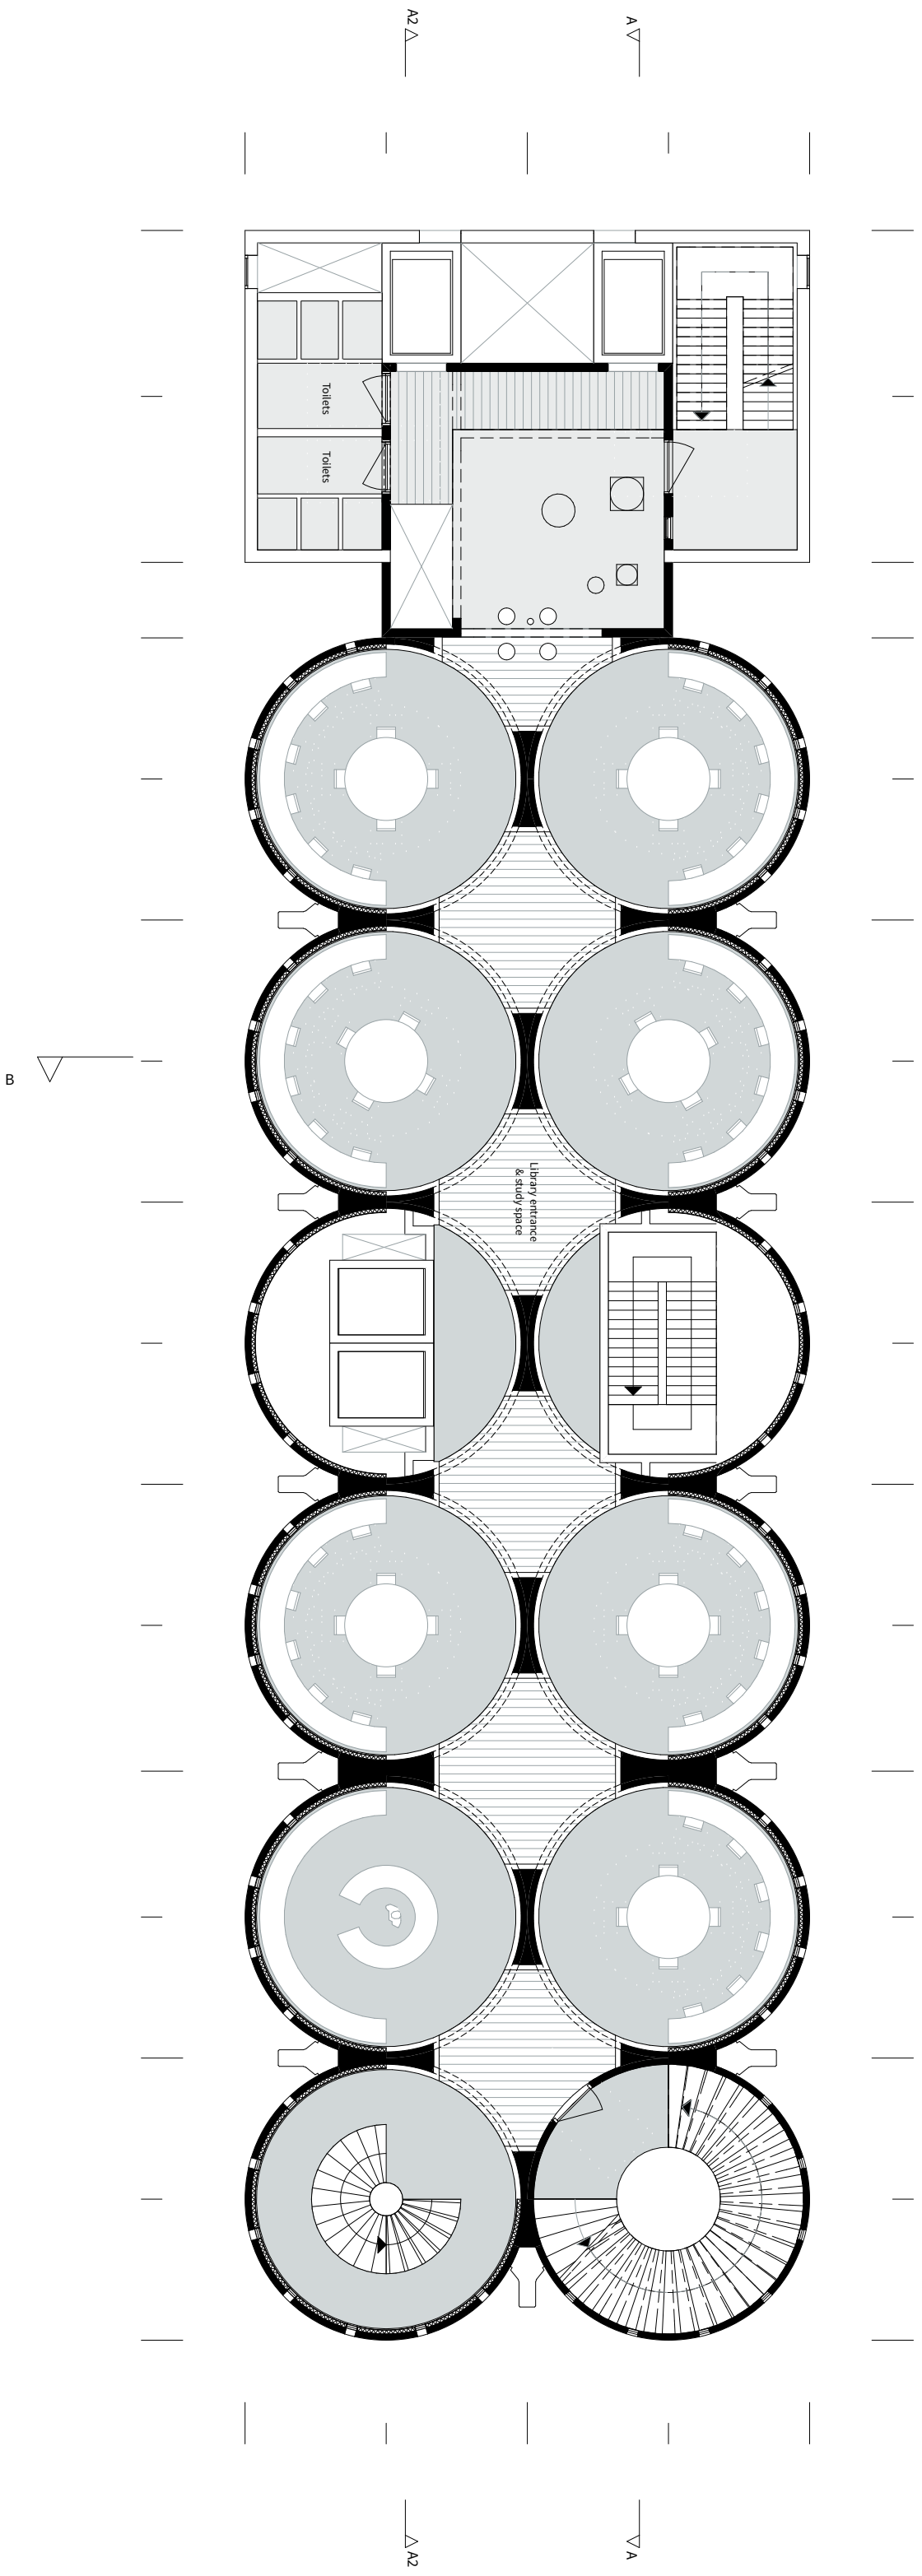

PROJECTNUMMER 2001 SO102 13100 FOUNDAAT A3	OPDRACHTGEVER TU Delft PROJECTNAAM MMC	TECHNISCHNUMMER SO.102 04-07-2017	ONDERWERP Plattegrond - Vijfde verdieping	STATUS FINAAL
---	---	---	--	------------------

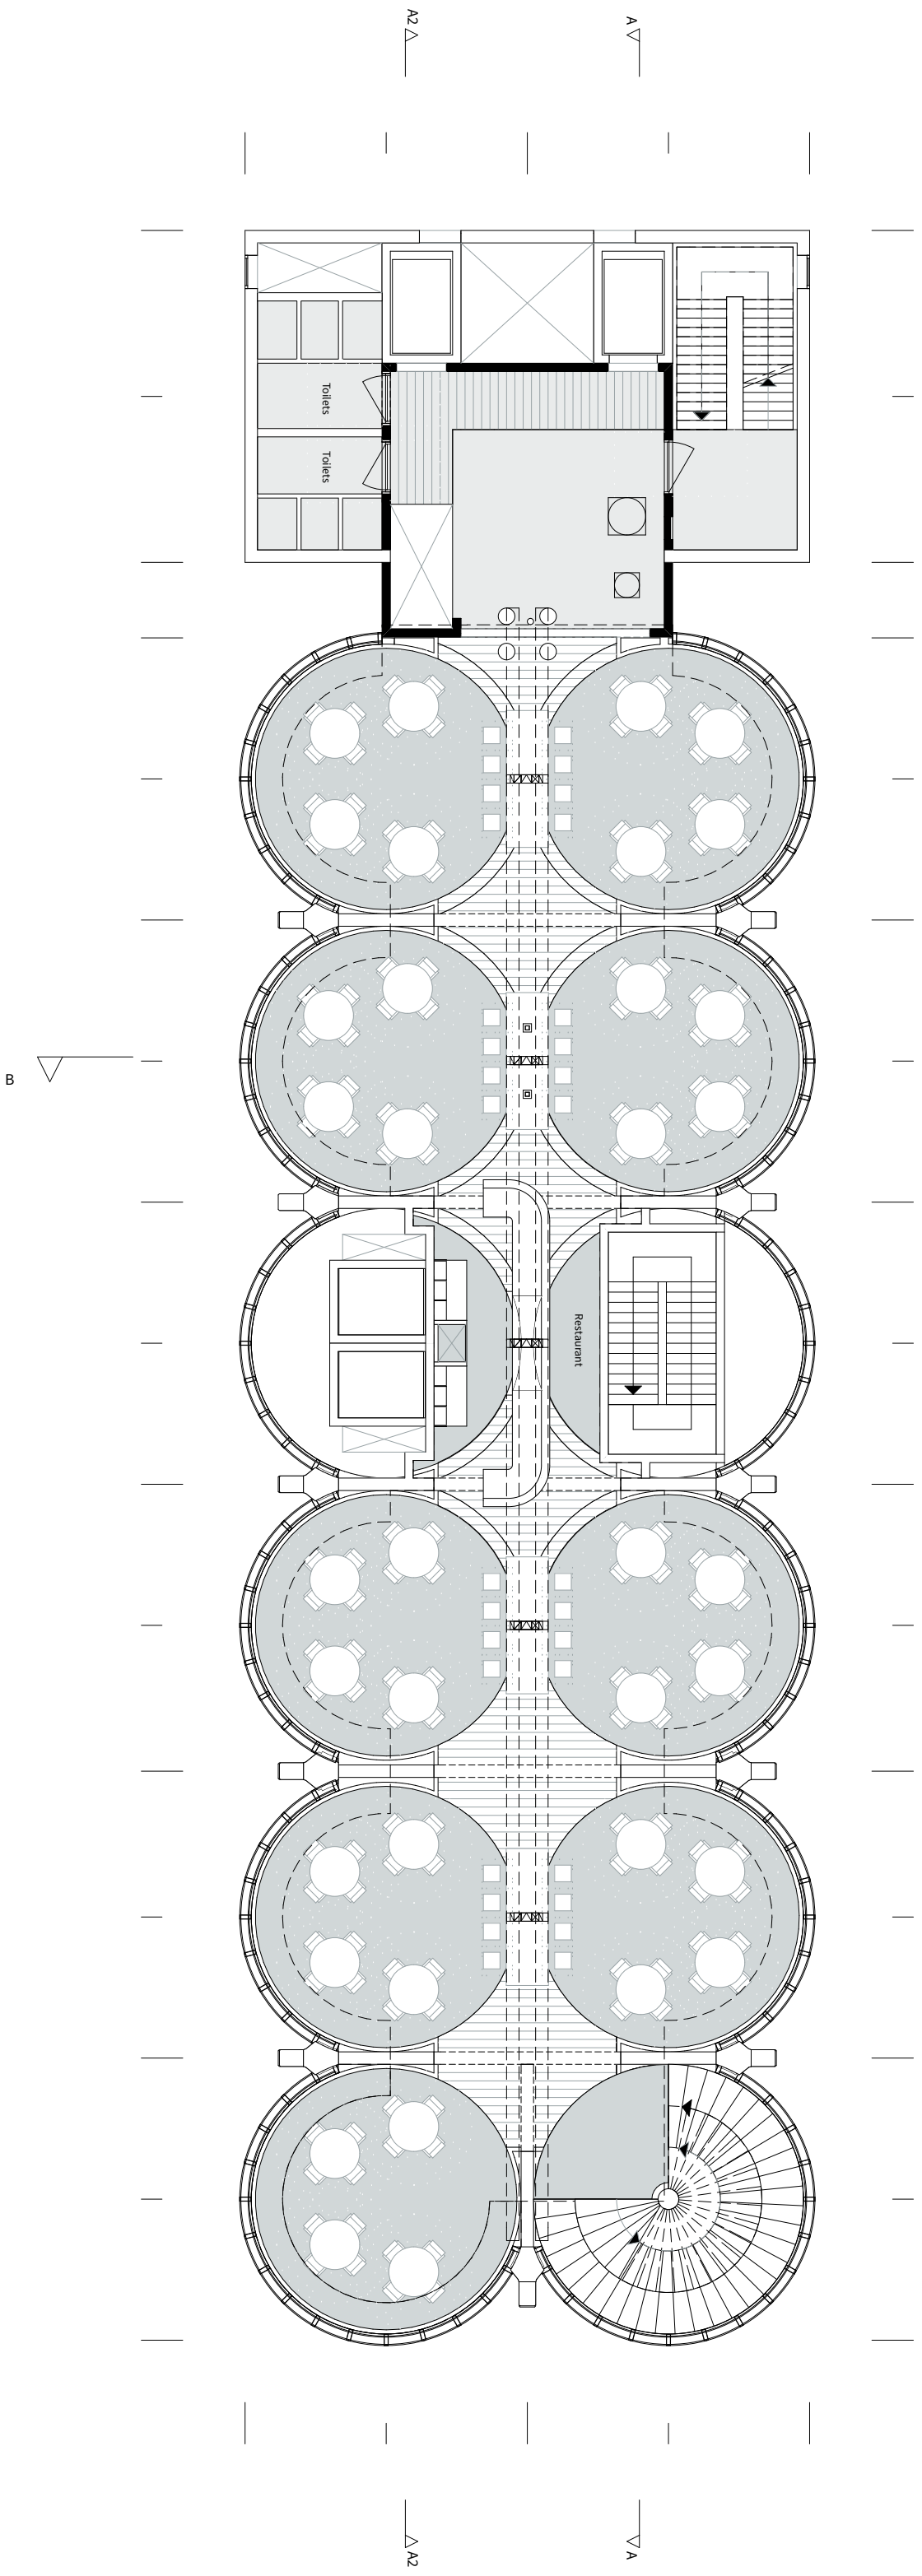


PROJECTNUMMER
2001
SOAAL
1300
FORMAAT
A3

OPDRACHTGEVER
TU Delft
PROJECTNAAM
MMC


TECHNISCHE NUMMER
SO.103
TITEL
Final design

ONDERWERP
Plattegrond - zesde verdieping


STATUS
04-07-2017
STATUS
FINAAL

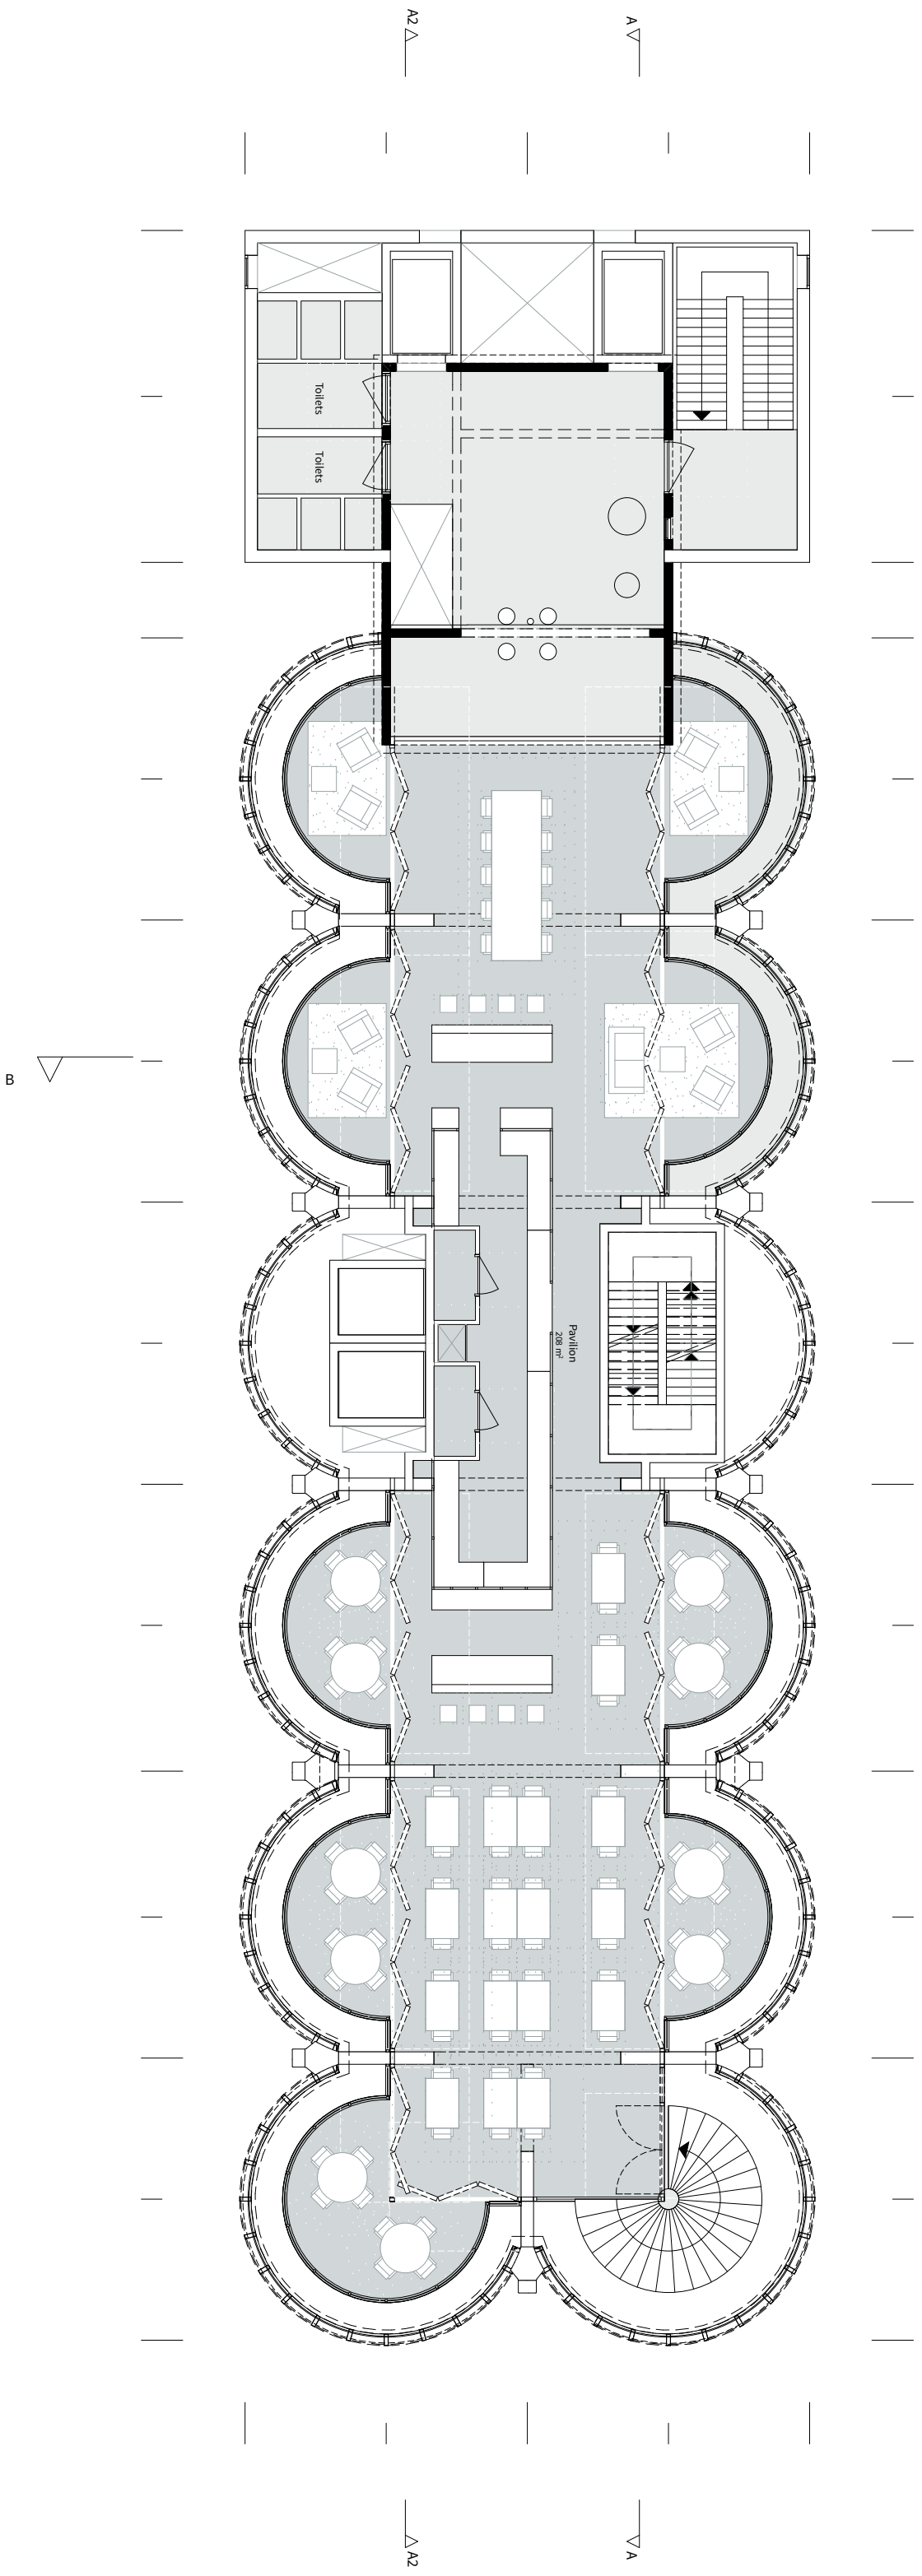




PROJECTNUMMER 208 SOCIAL 1300 FORMAAT A3	OPDRACHTGEVER TU Delft PROJECTNAAM MMC	TECHNISCHE NUMMER SO.104 04-07-2017	ONDERWERP Plattegrond - zevende verdieping TYPE Final design	STATUS FINAAL
---	---	--	--	-------------------------

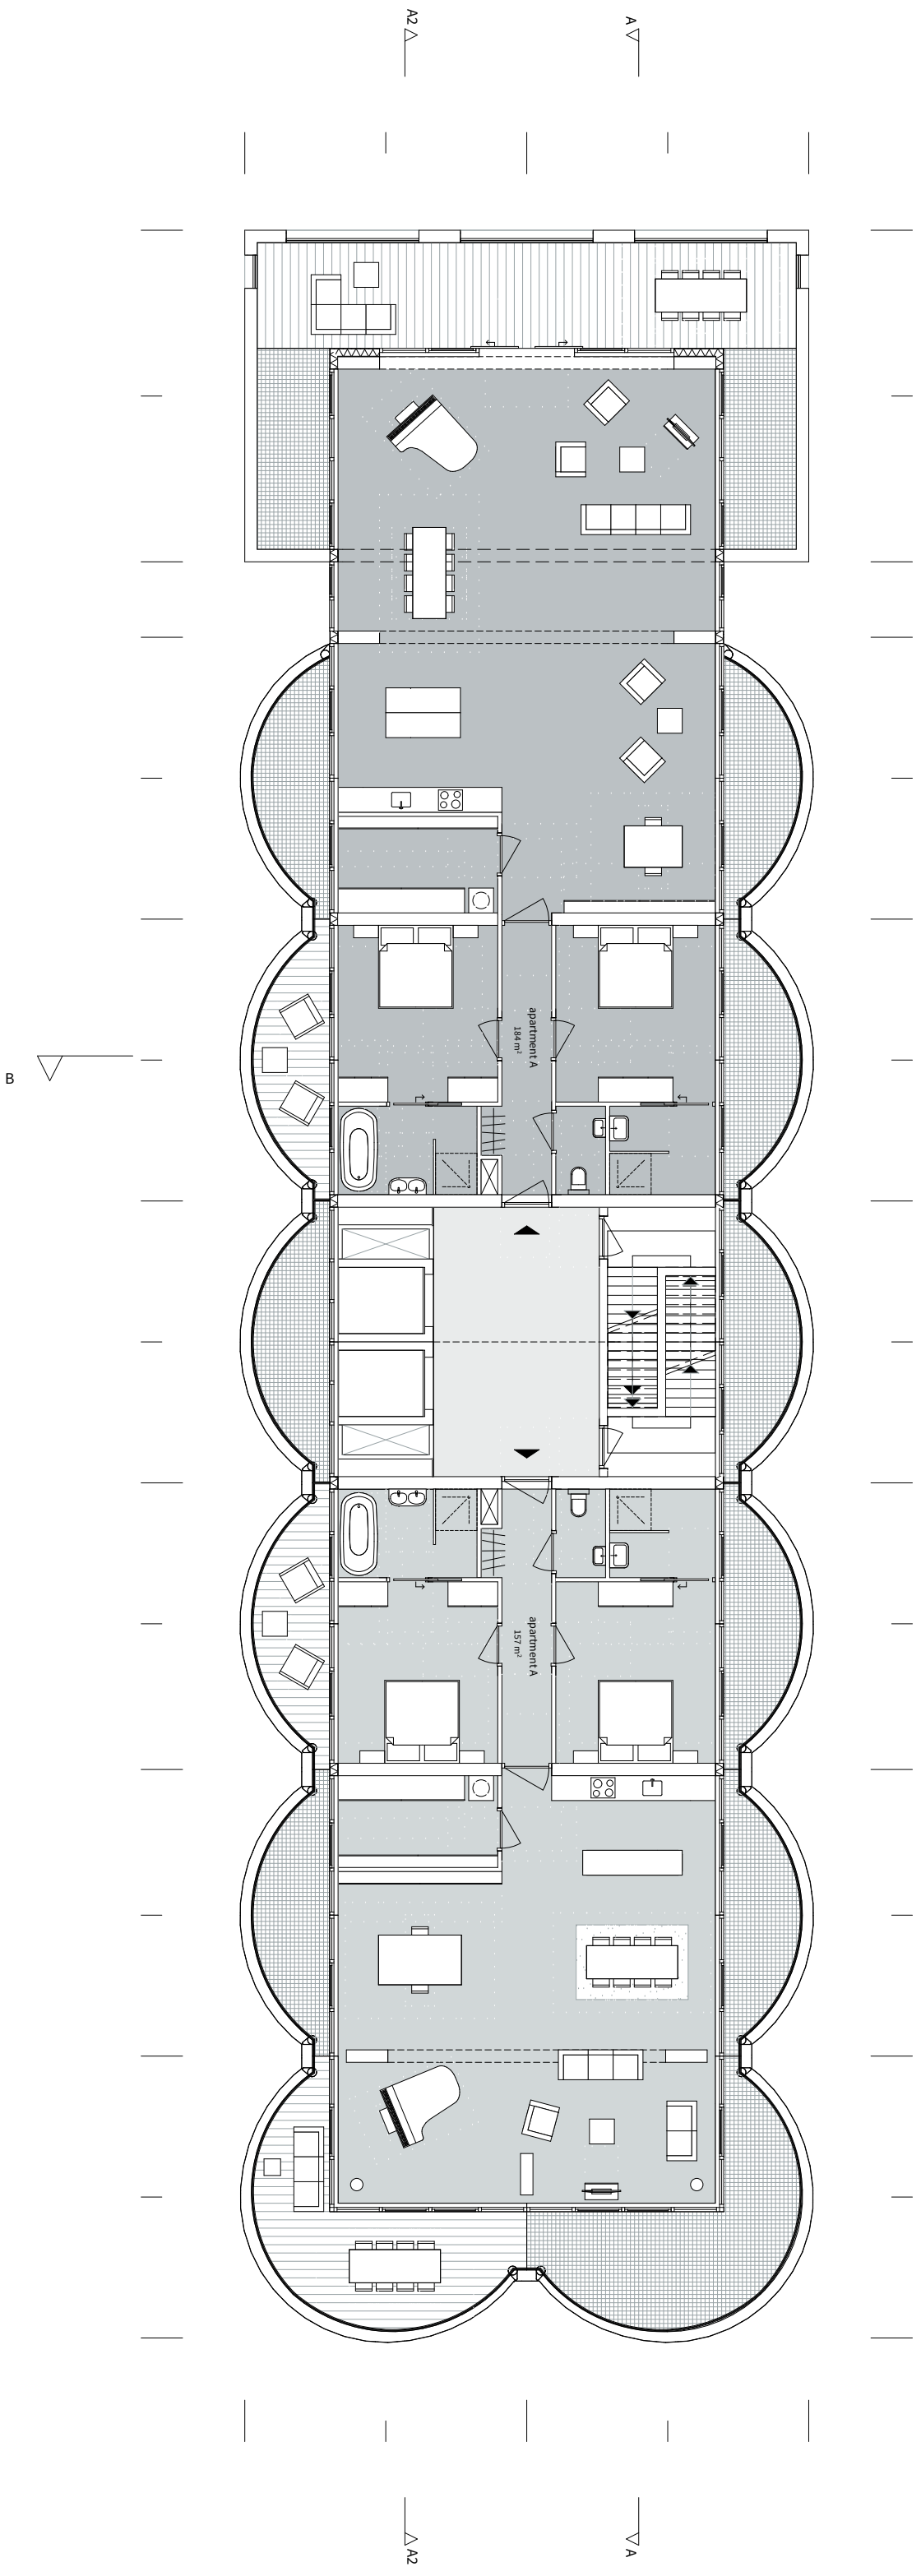


PROJECTNUMMER 2001 SOCIAL 1100 FORMAAT A3	OPDRACHTGEVER TU Delft PROJECTNAAM MMC	TEKIJNINGSNUMMER SO.105 04-07-2017	ONDERWERP Plattegrond - achtste verdieping TYPE Final design	STATUS FINAAL
--	---	---	--	-------------------------

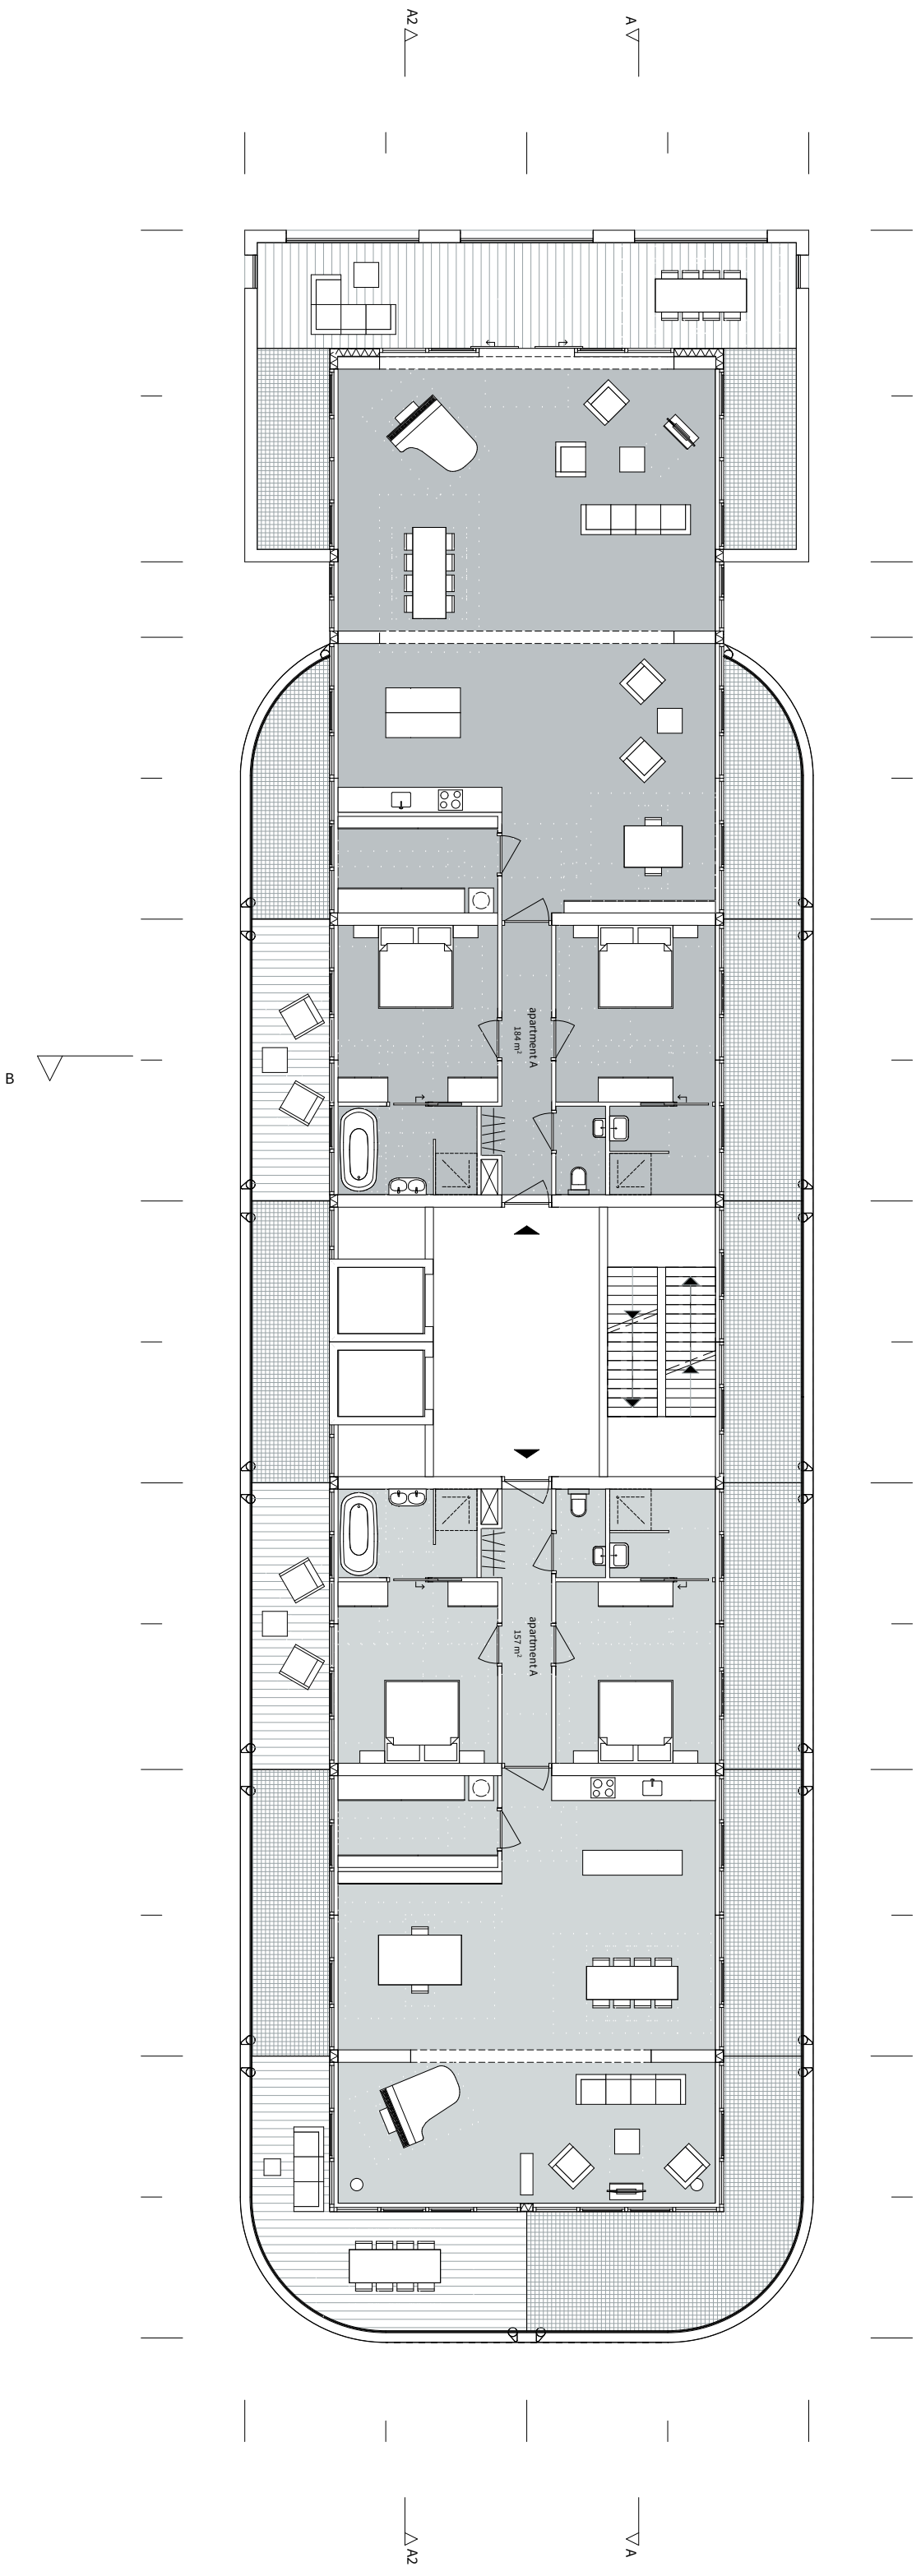



PROJECTNUMMER 2001 SOCIAL 1300 FORMAAT A3	OPDRACHTGEVER TU BUREAU MNC	TECHNISCHNUMMER SO.106	ONDERWERP Plattegrond - zestiende verdieping
		DATE 04-07-2017	TYPE Final design
			STATUS FINAAL

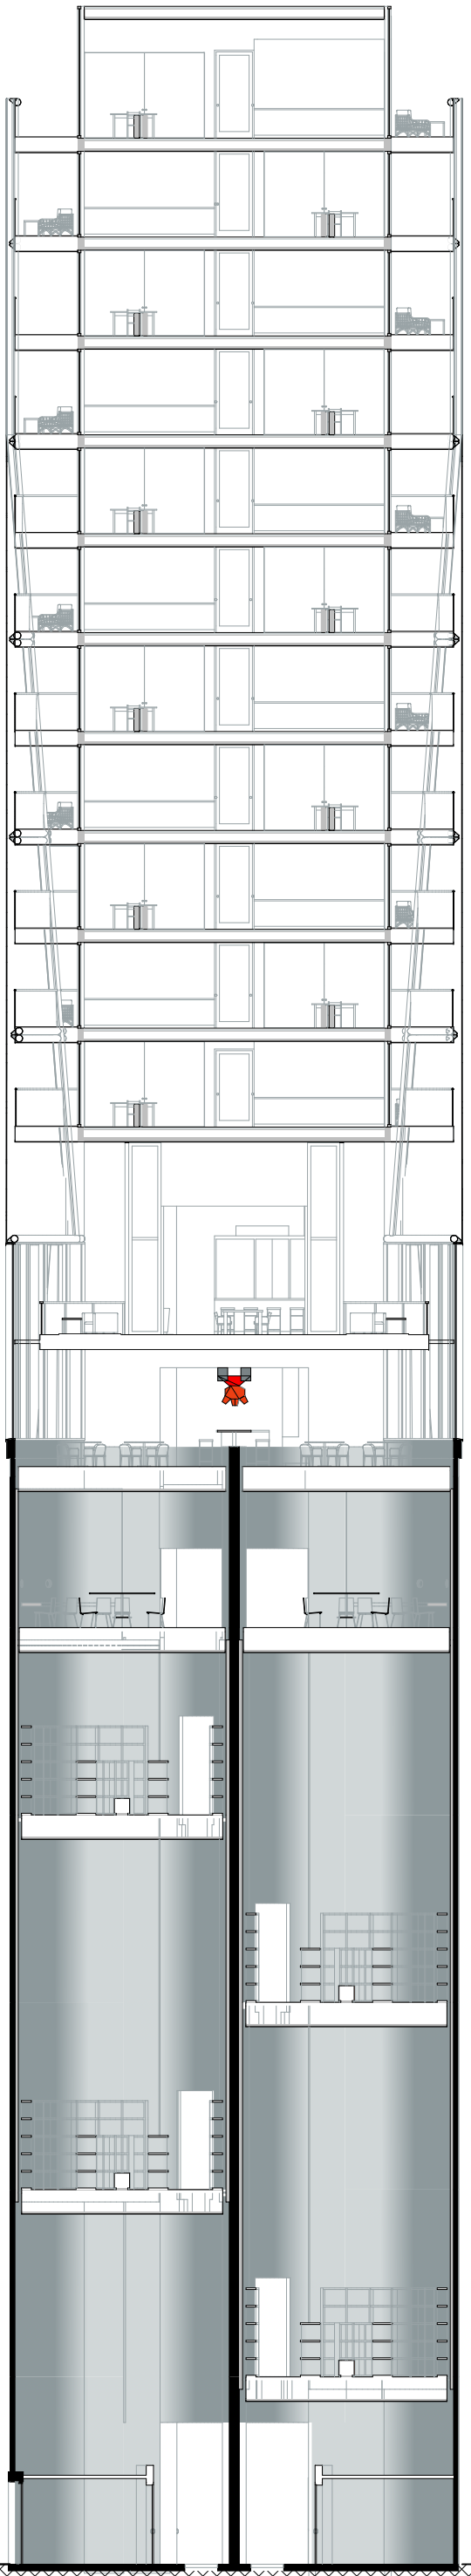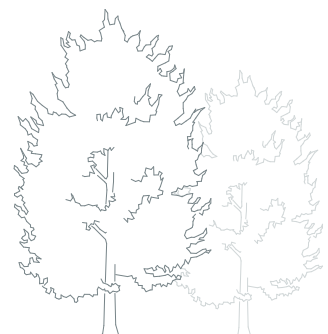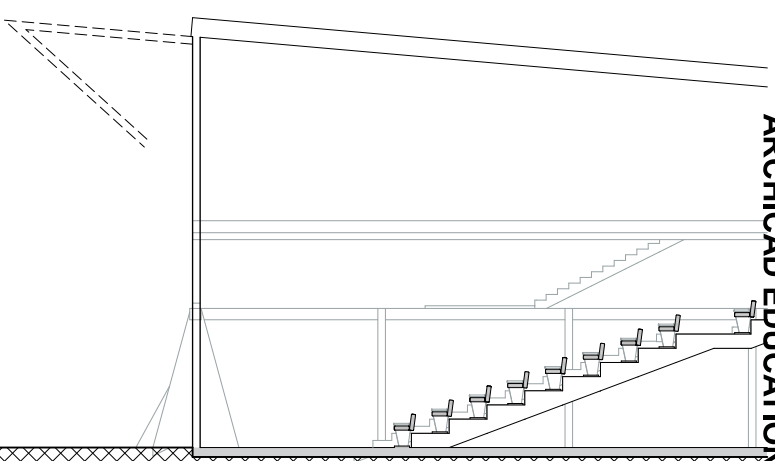


PROJECTNUMMER 1601	OPDRACHTGEVER TU DELFT
SCHAAL 1:200	PROJECTNAAM MMC
FORMAAT A3	
TEKENINGNUMMER SO.201	ONDERWERP Doorsnede B-B
DATUM 04-07-2017	FASE Final design
	STATUS FINAL

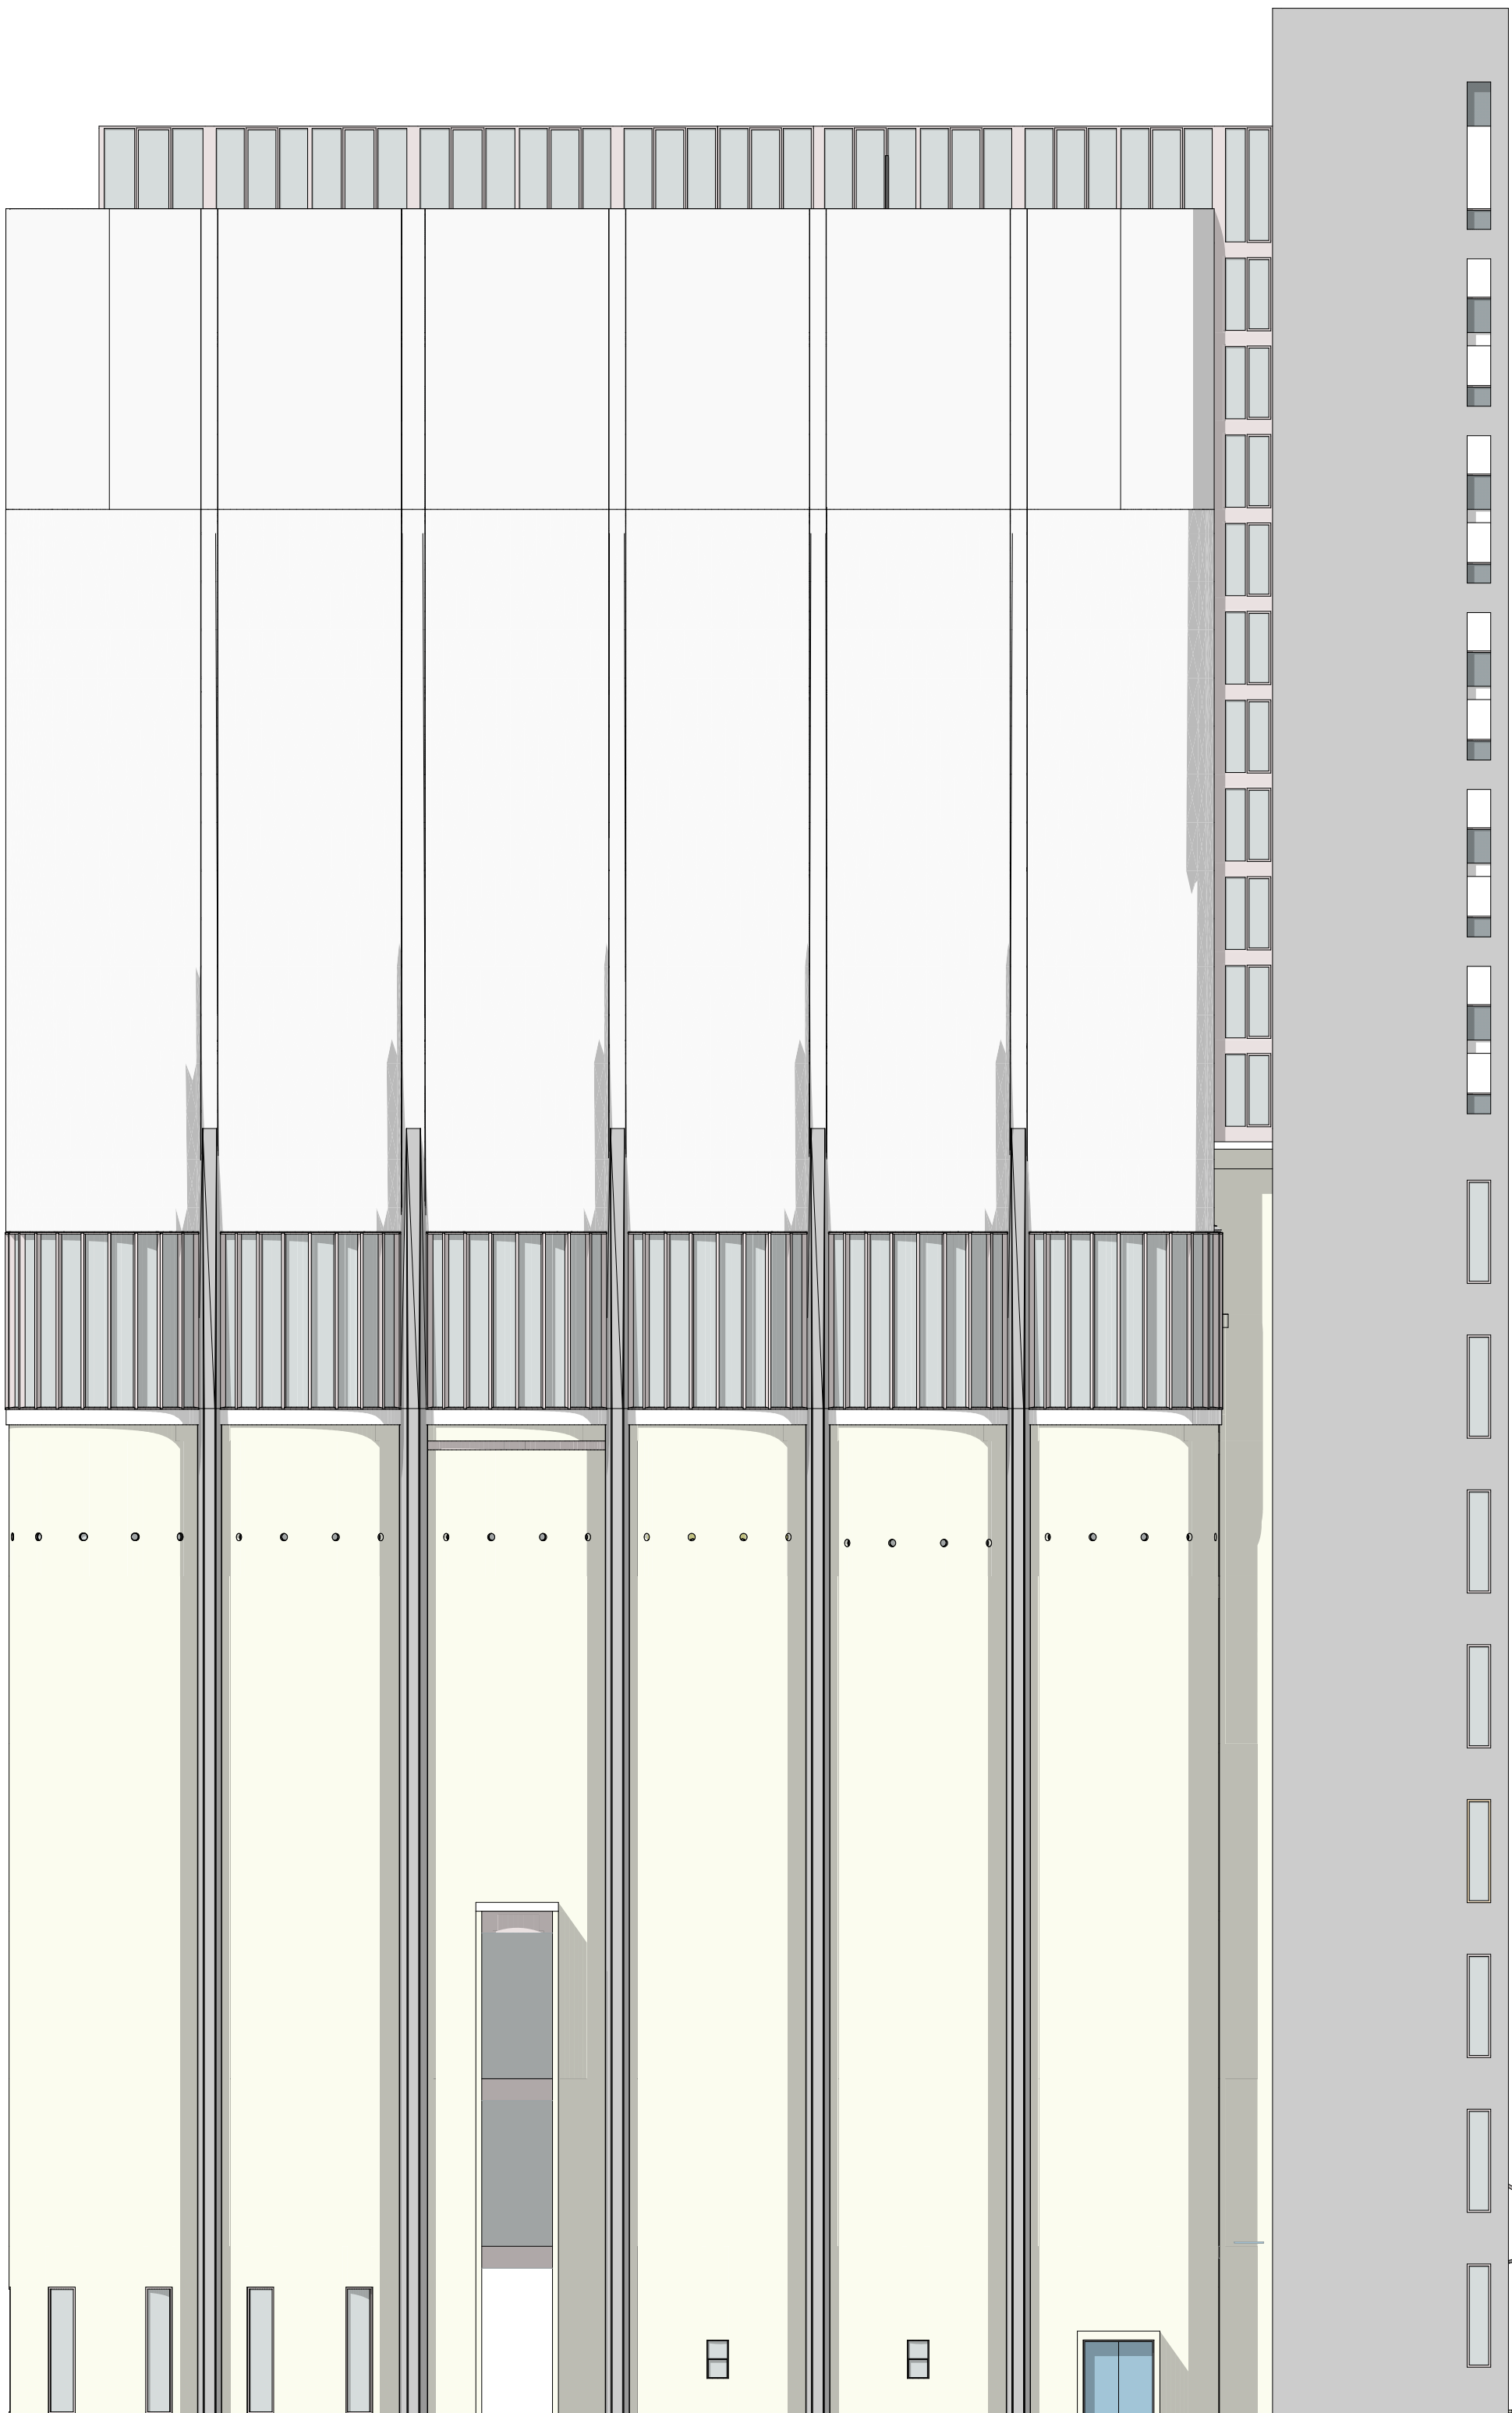

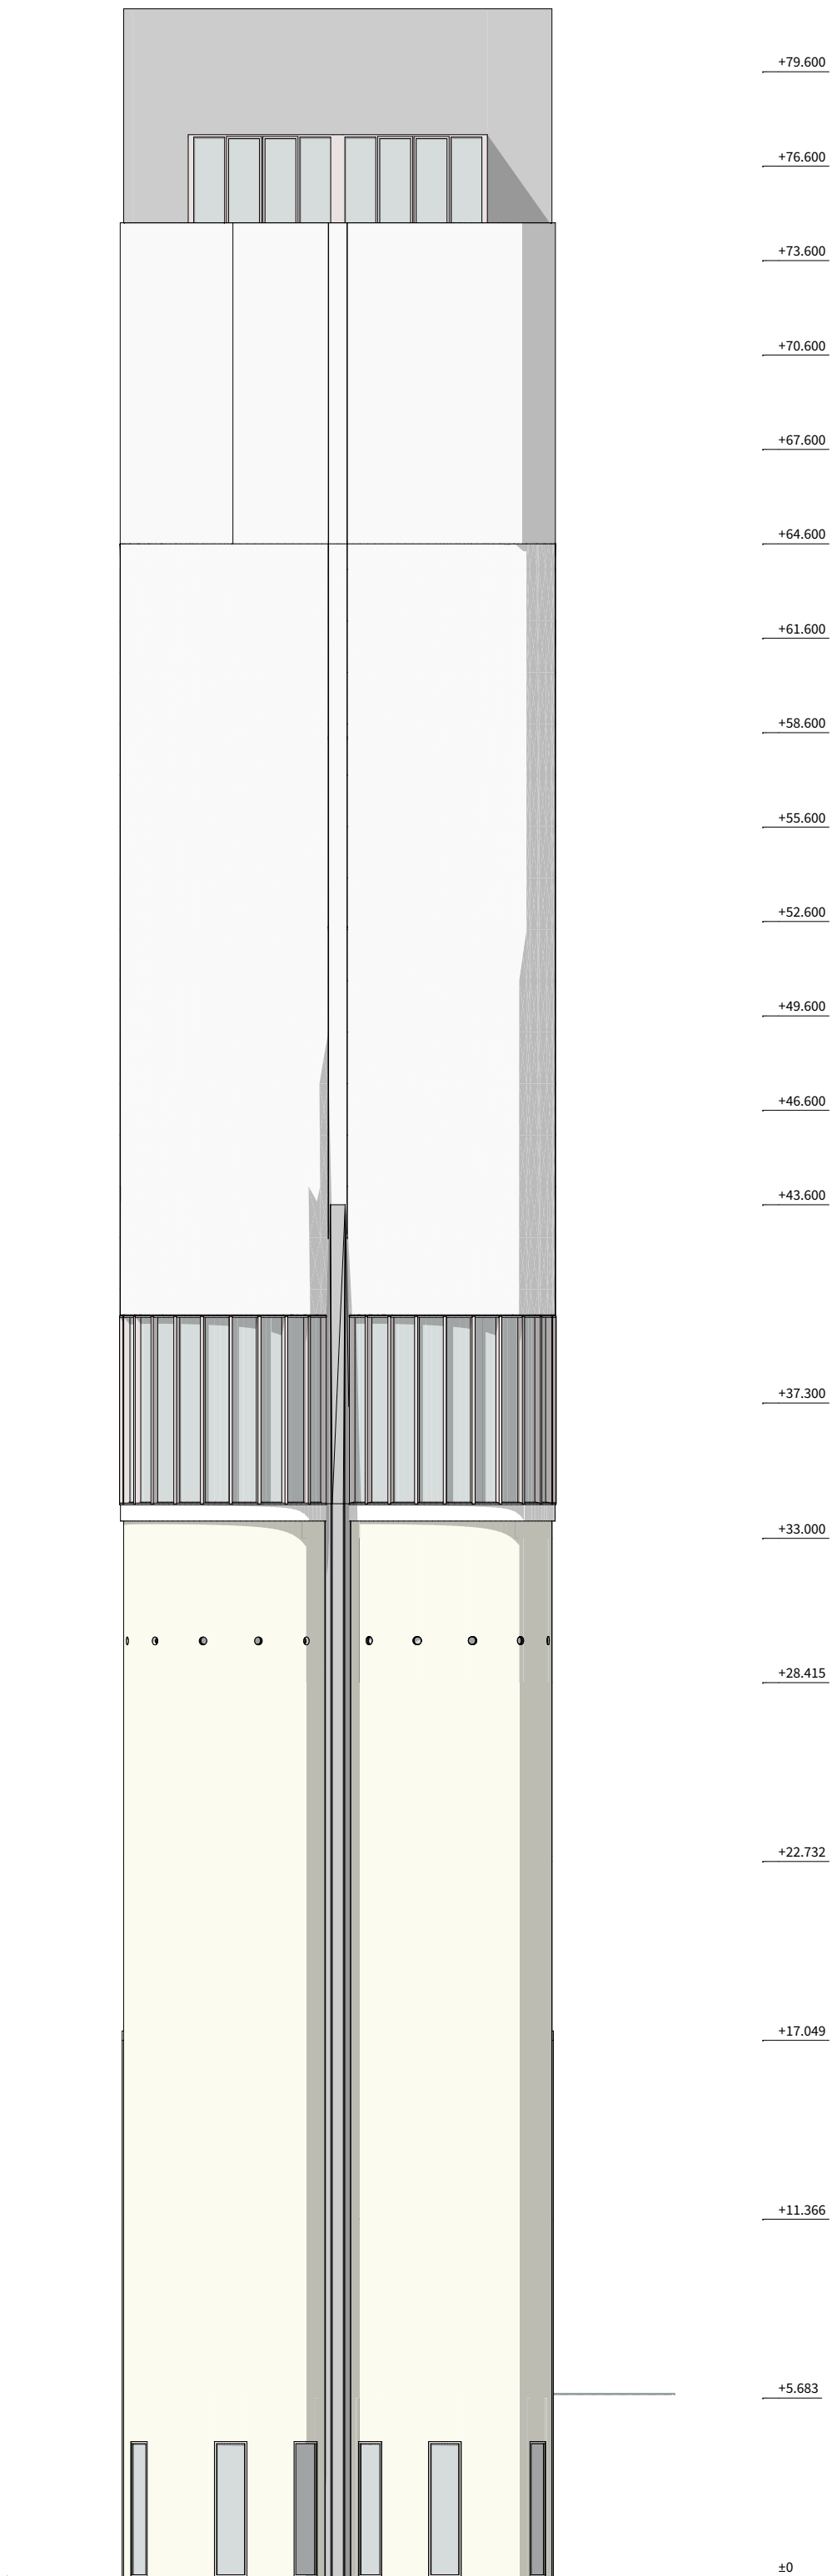

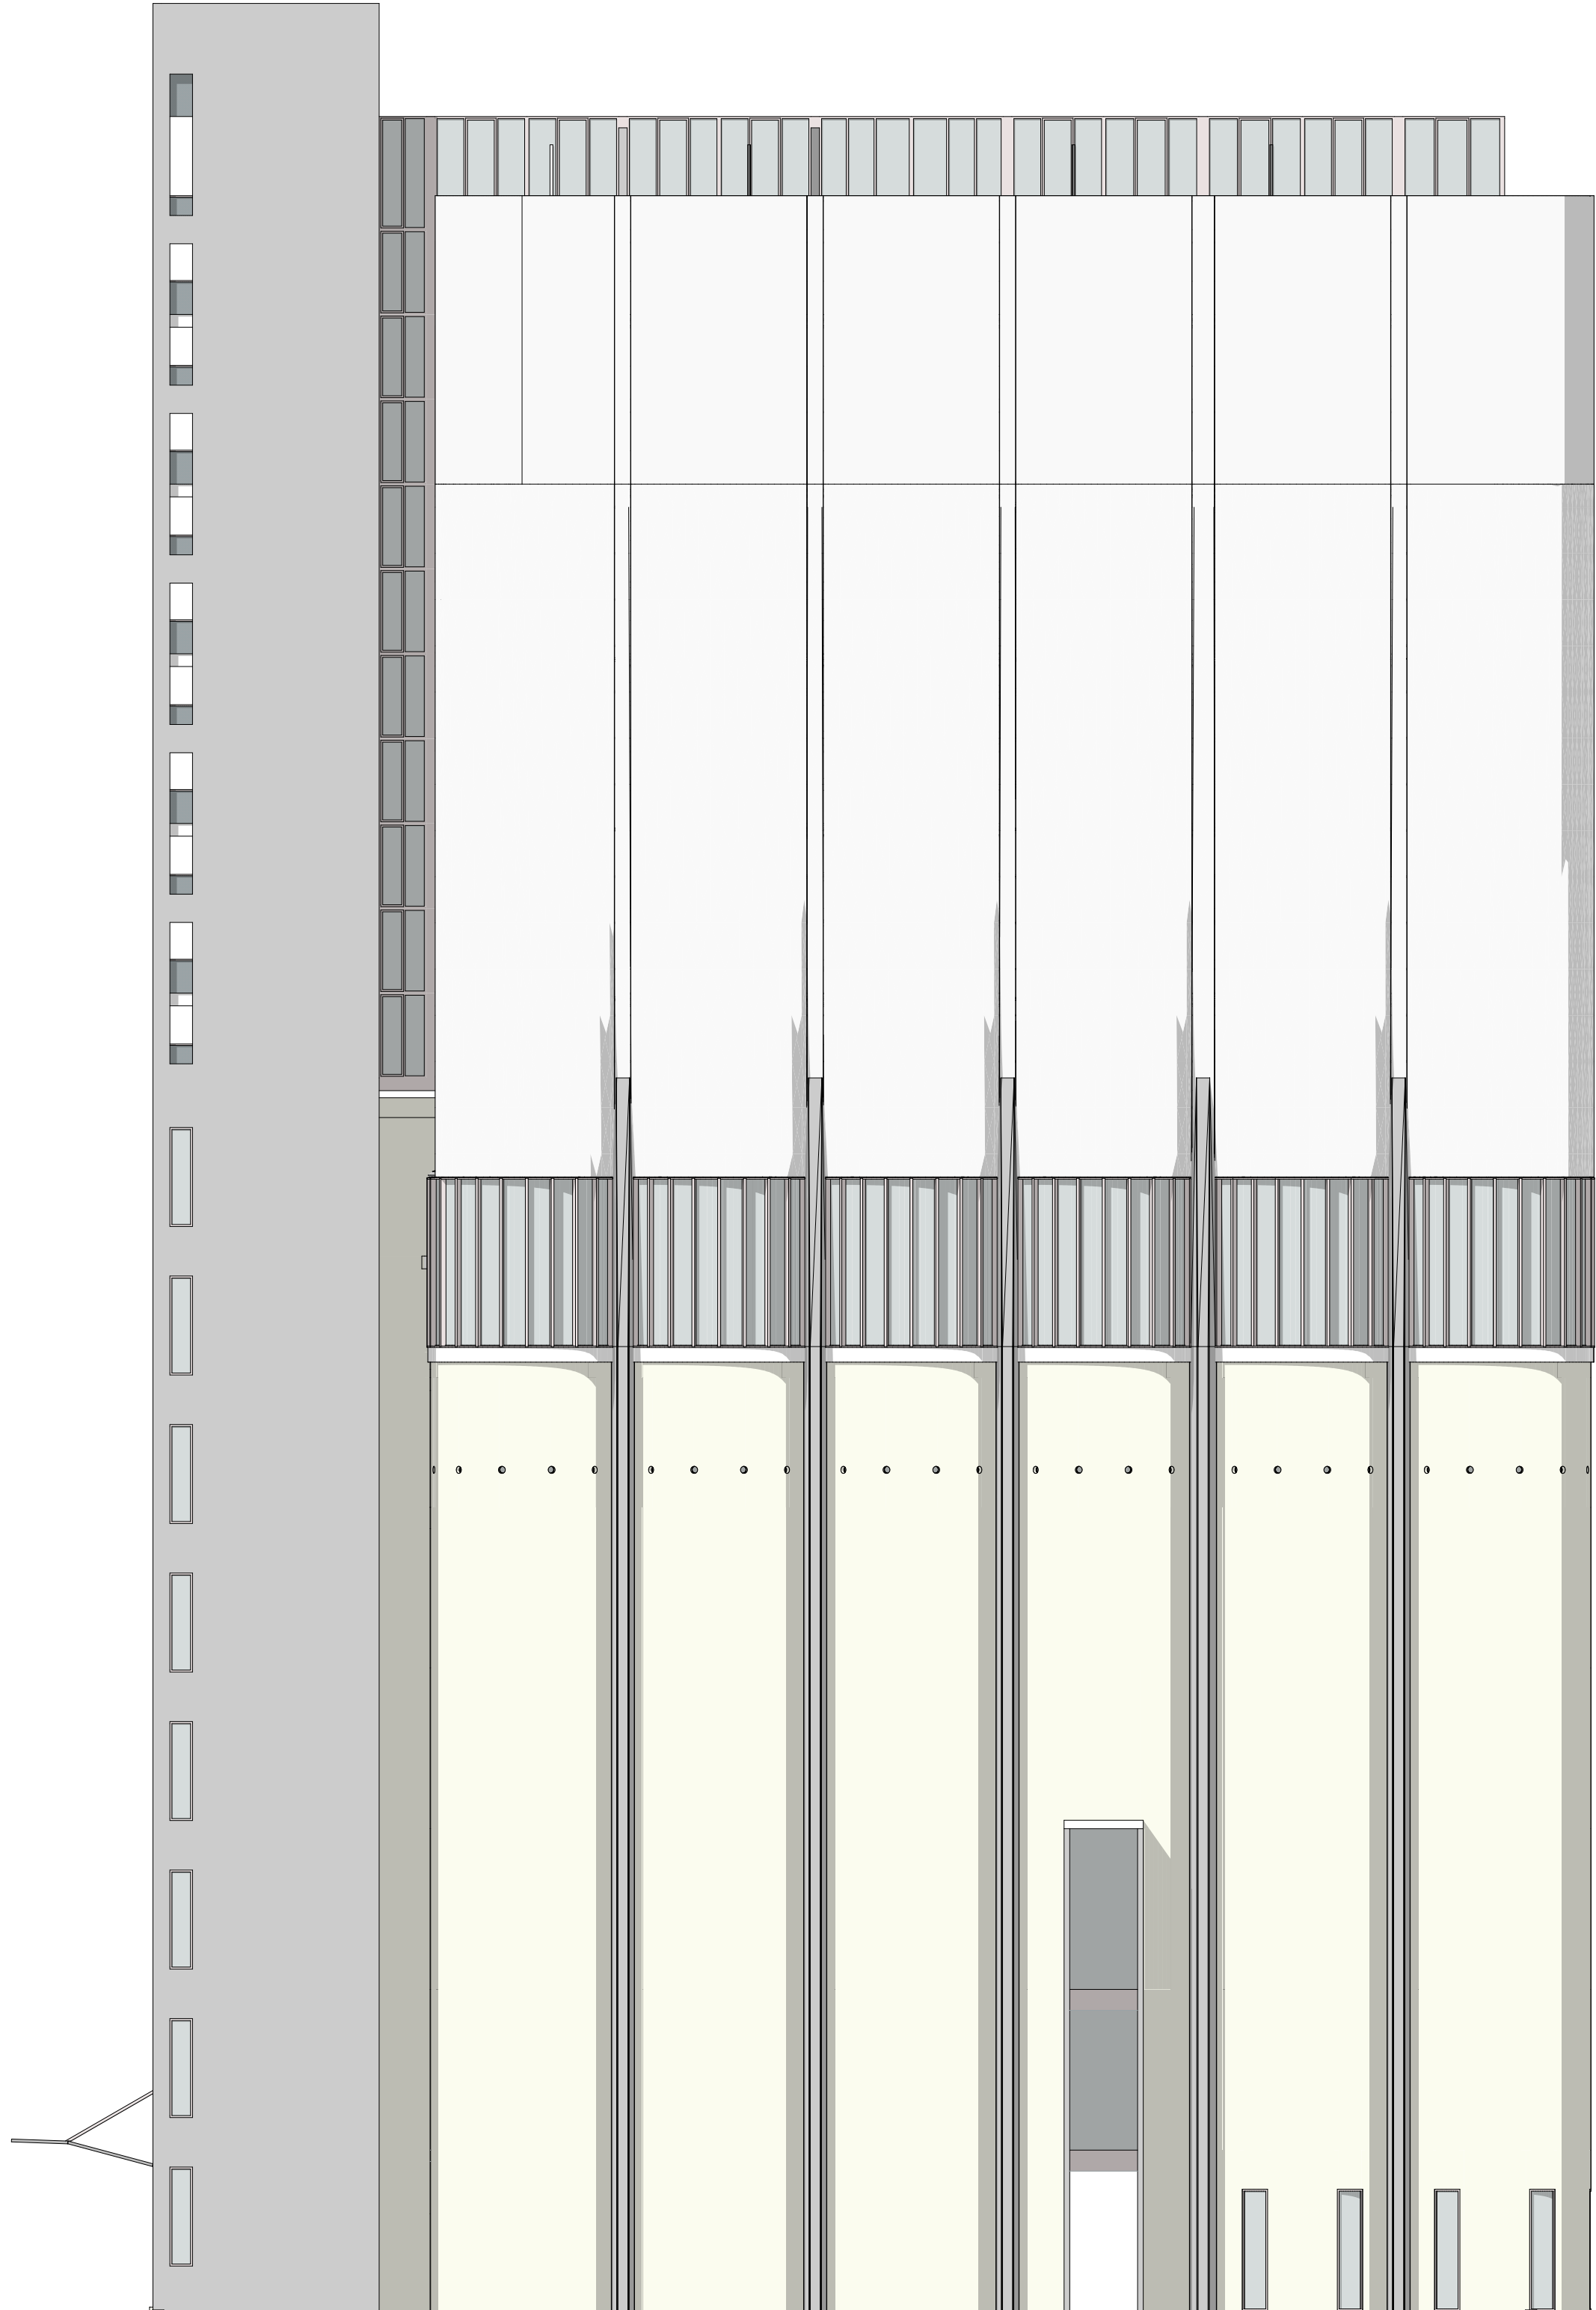

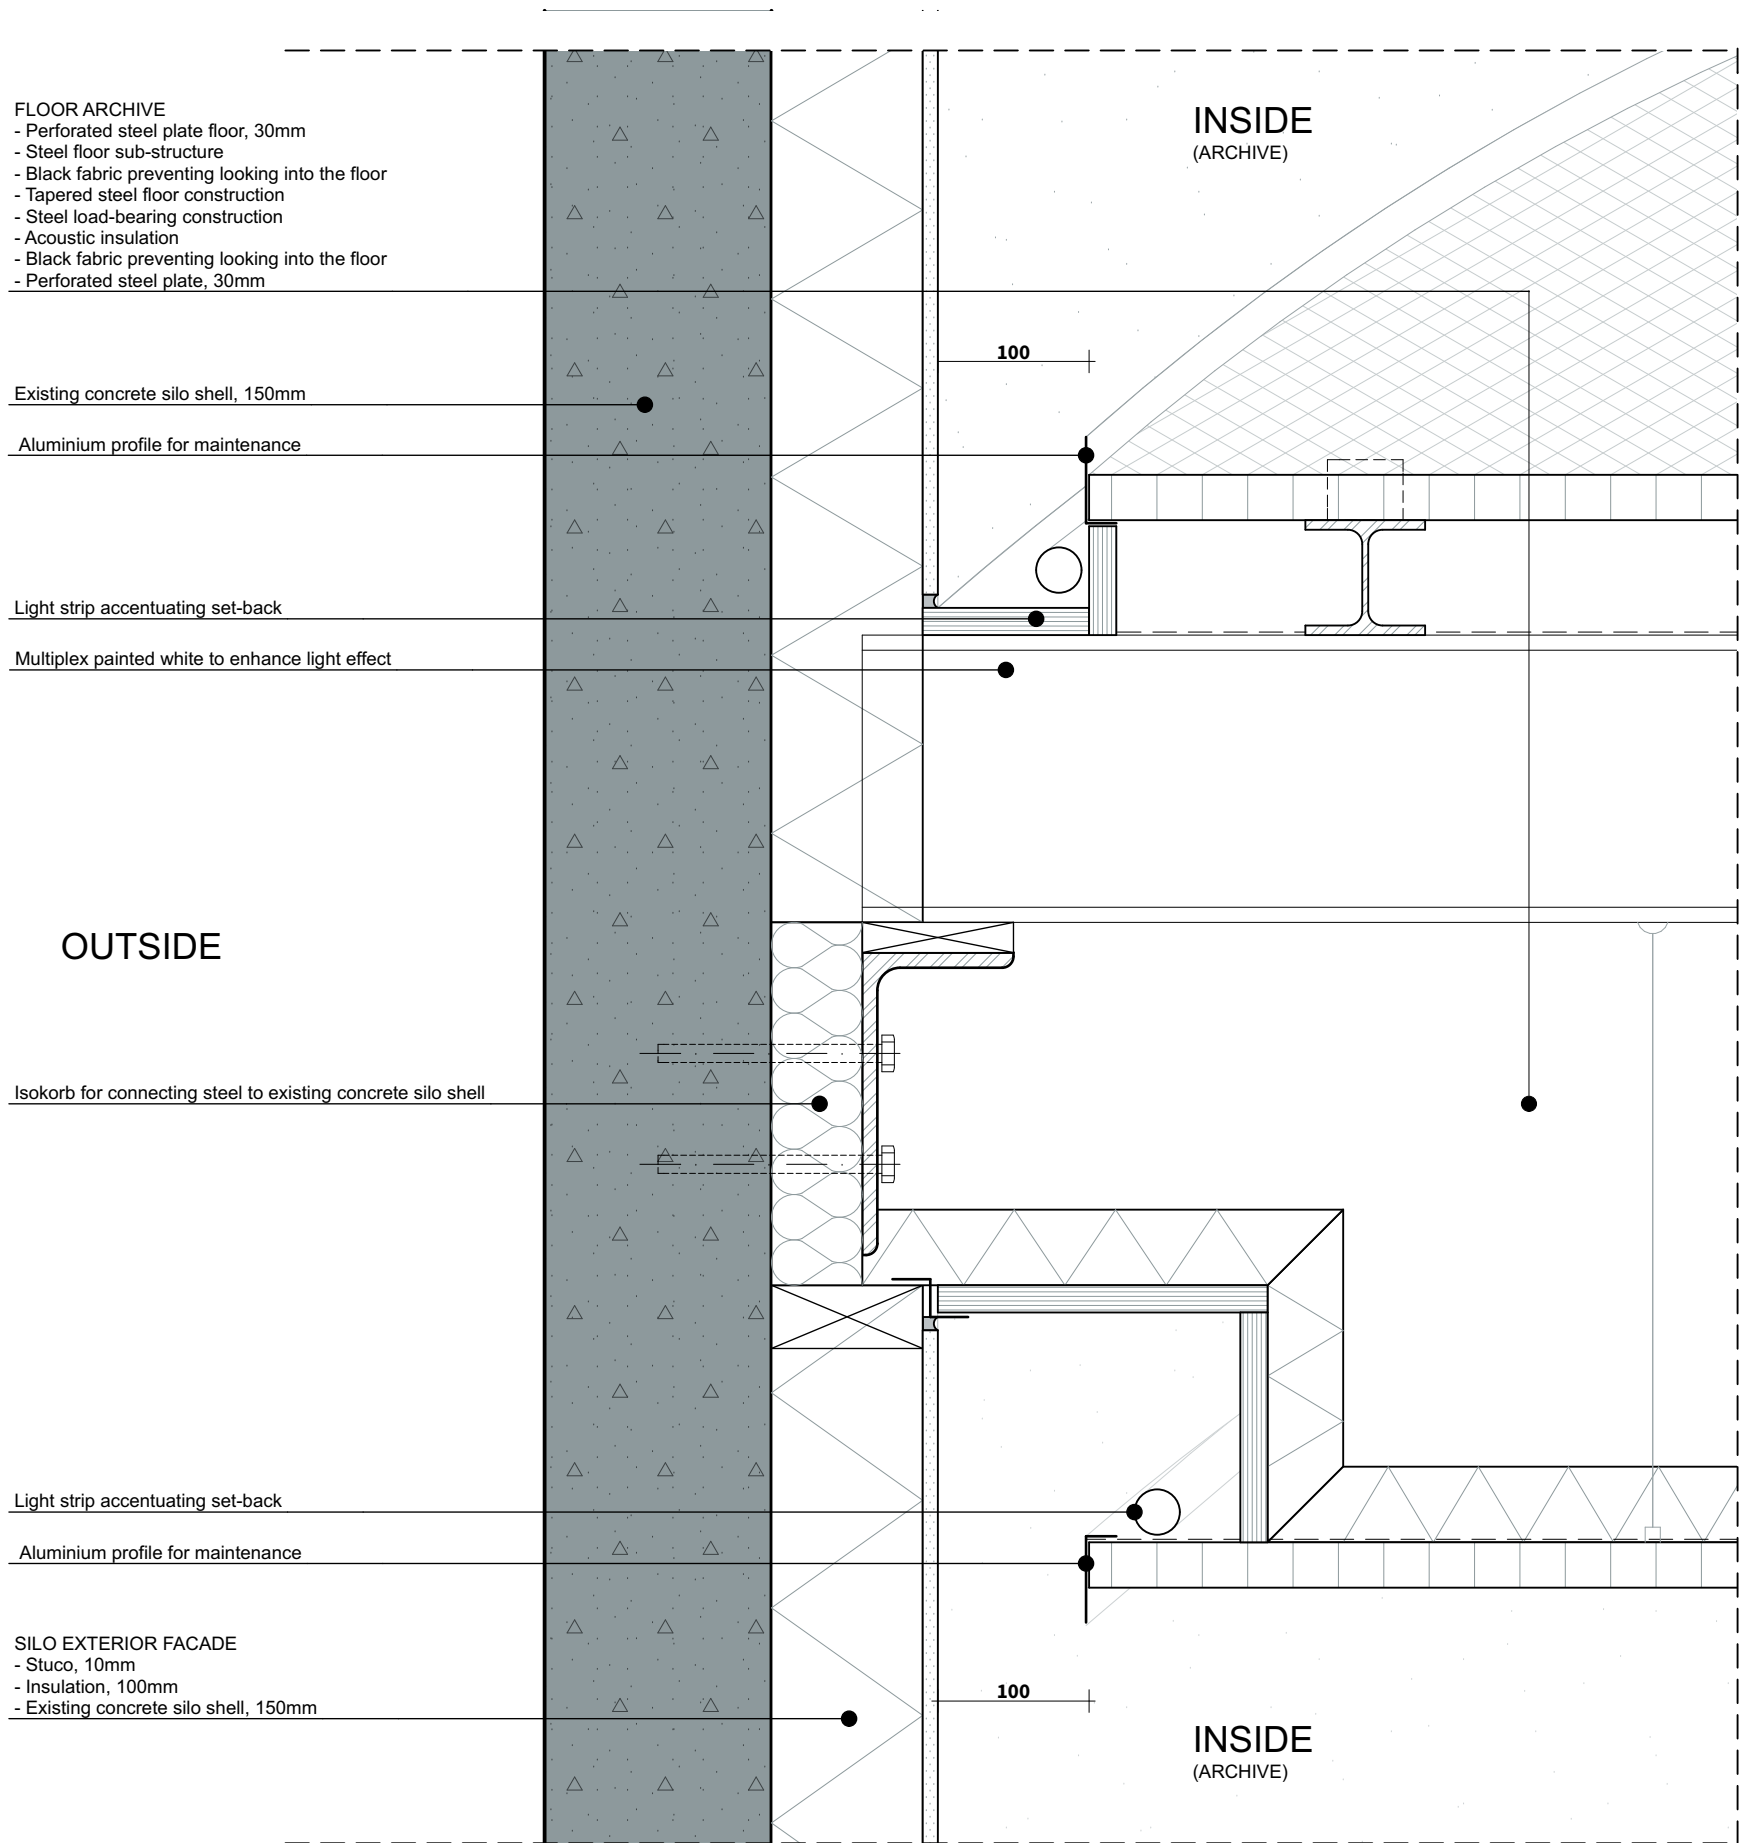

PROJECTNUMMER
1601

SCHAAL
1:5

FORMAAT
A3

OPDRACHTGEVER
TU DELFT

PROJECTNAAM
MMC


DETAILNUMMER
SO.500.1

DATUM
04-07-2017

ONDERWERP
Detail V01

FASE
Final design

STATUS
FINAL

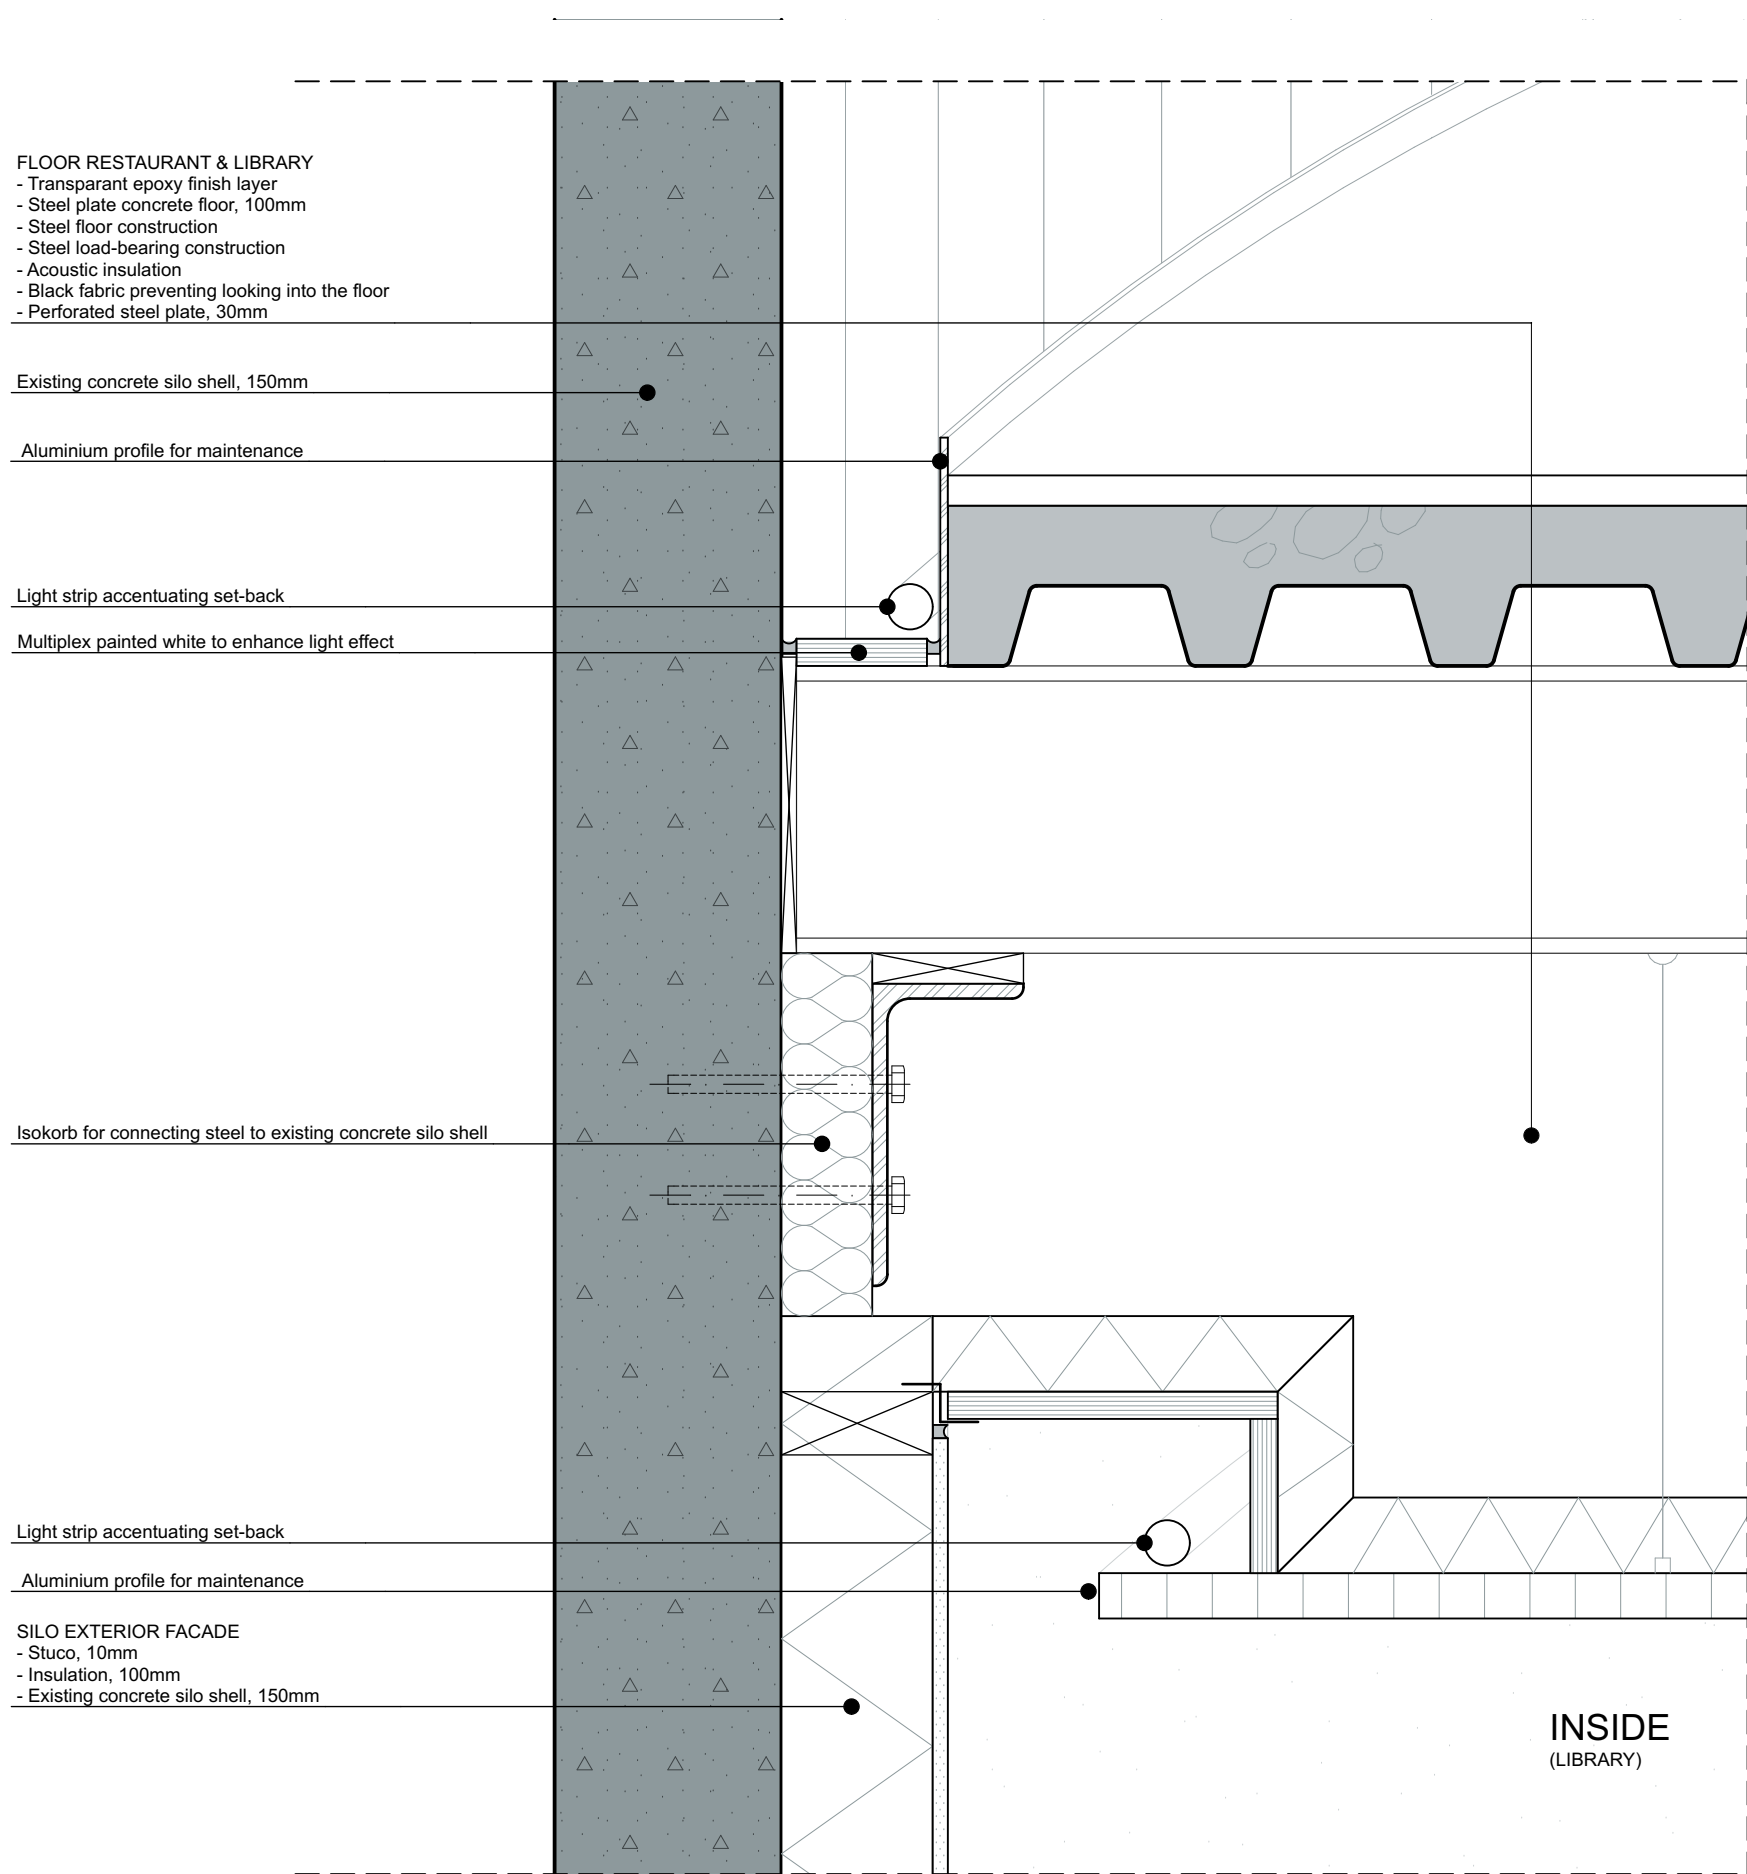

PROJECTNUMMER
1601

SCHAAL
1:5

FORMAAT
A3

OPDRACHTGEVER
TU DELFT

PROJECTNAAM
MMC


DETAILNUMMER
SO.500.5

DATUM
04-07-2017

ONDERWERP
Detail V01.2

FASE
Final design

STATUS
FINAL

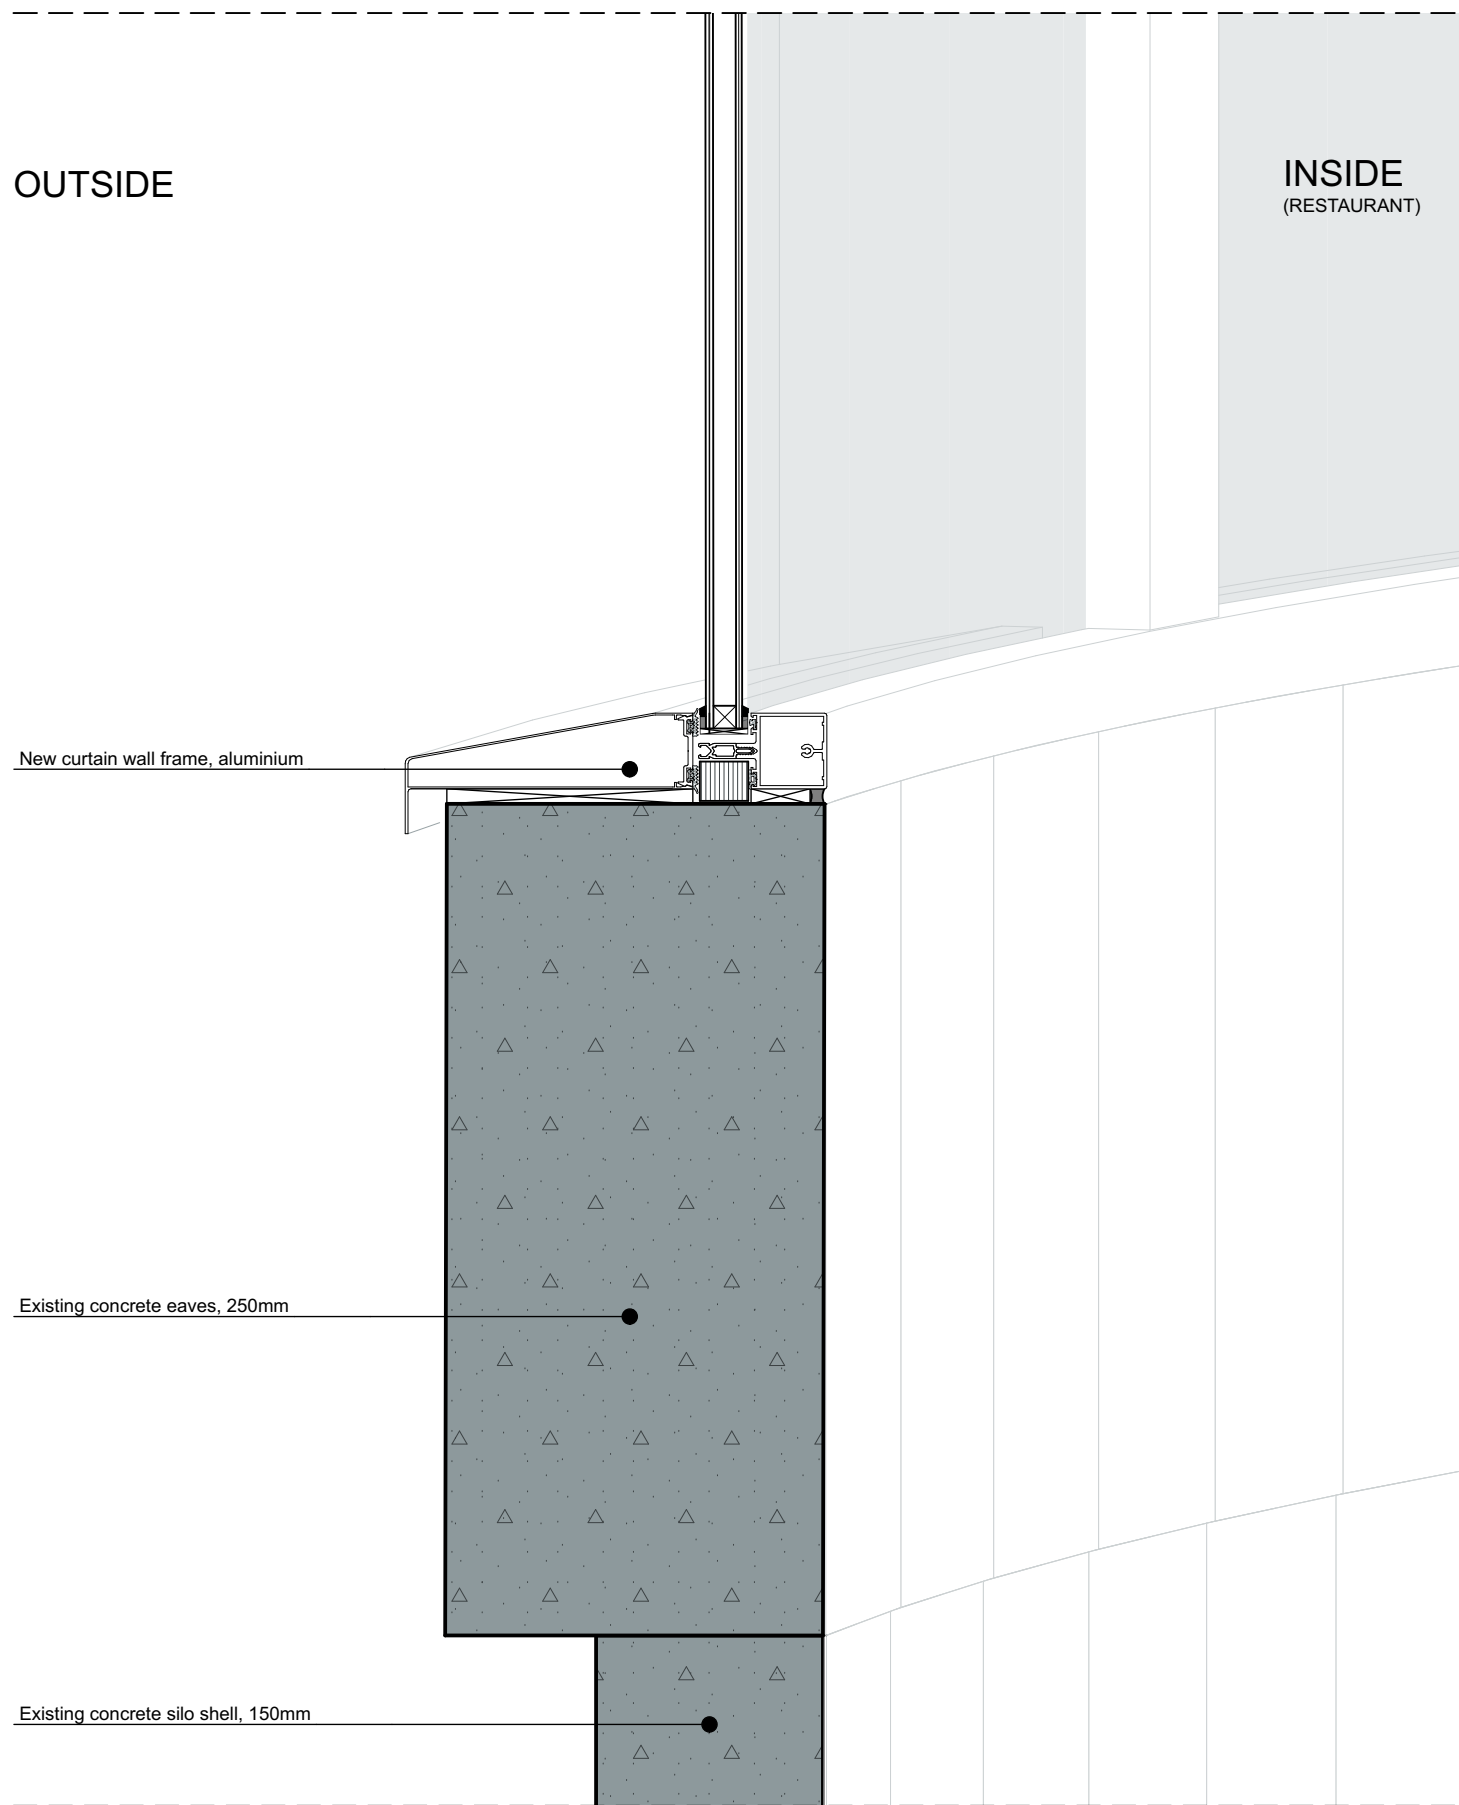

PROJECTNUMMER
1601

SCHAAL
1:5

FORMAAT
A3

OPDRACHTGEVER
TU DELFT

PROJECTNAAM
MMC


DETAILNUMMER
SO.500.2

ONDERWERP
Detail V02

DATUM
04-07-2017

FASE
Final design

STATUS
FINAL

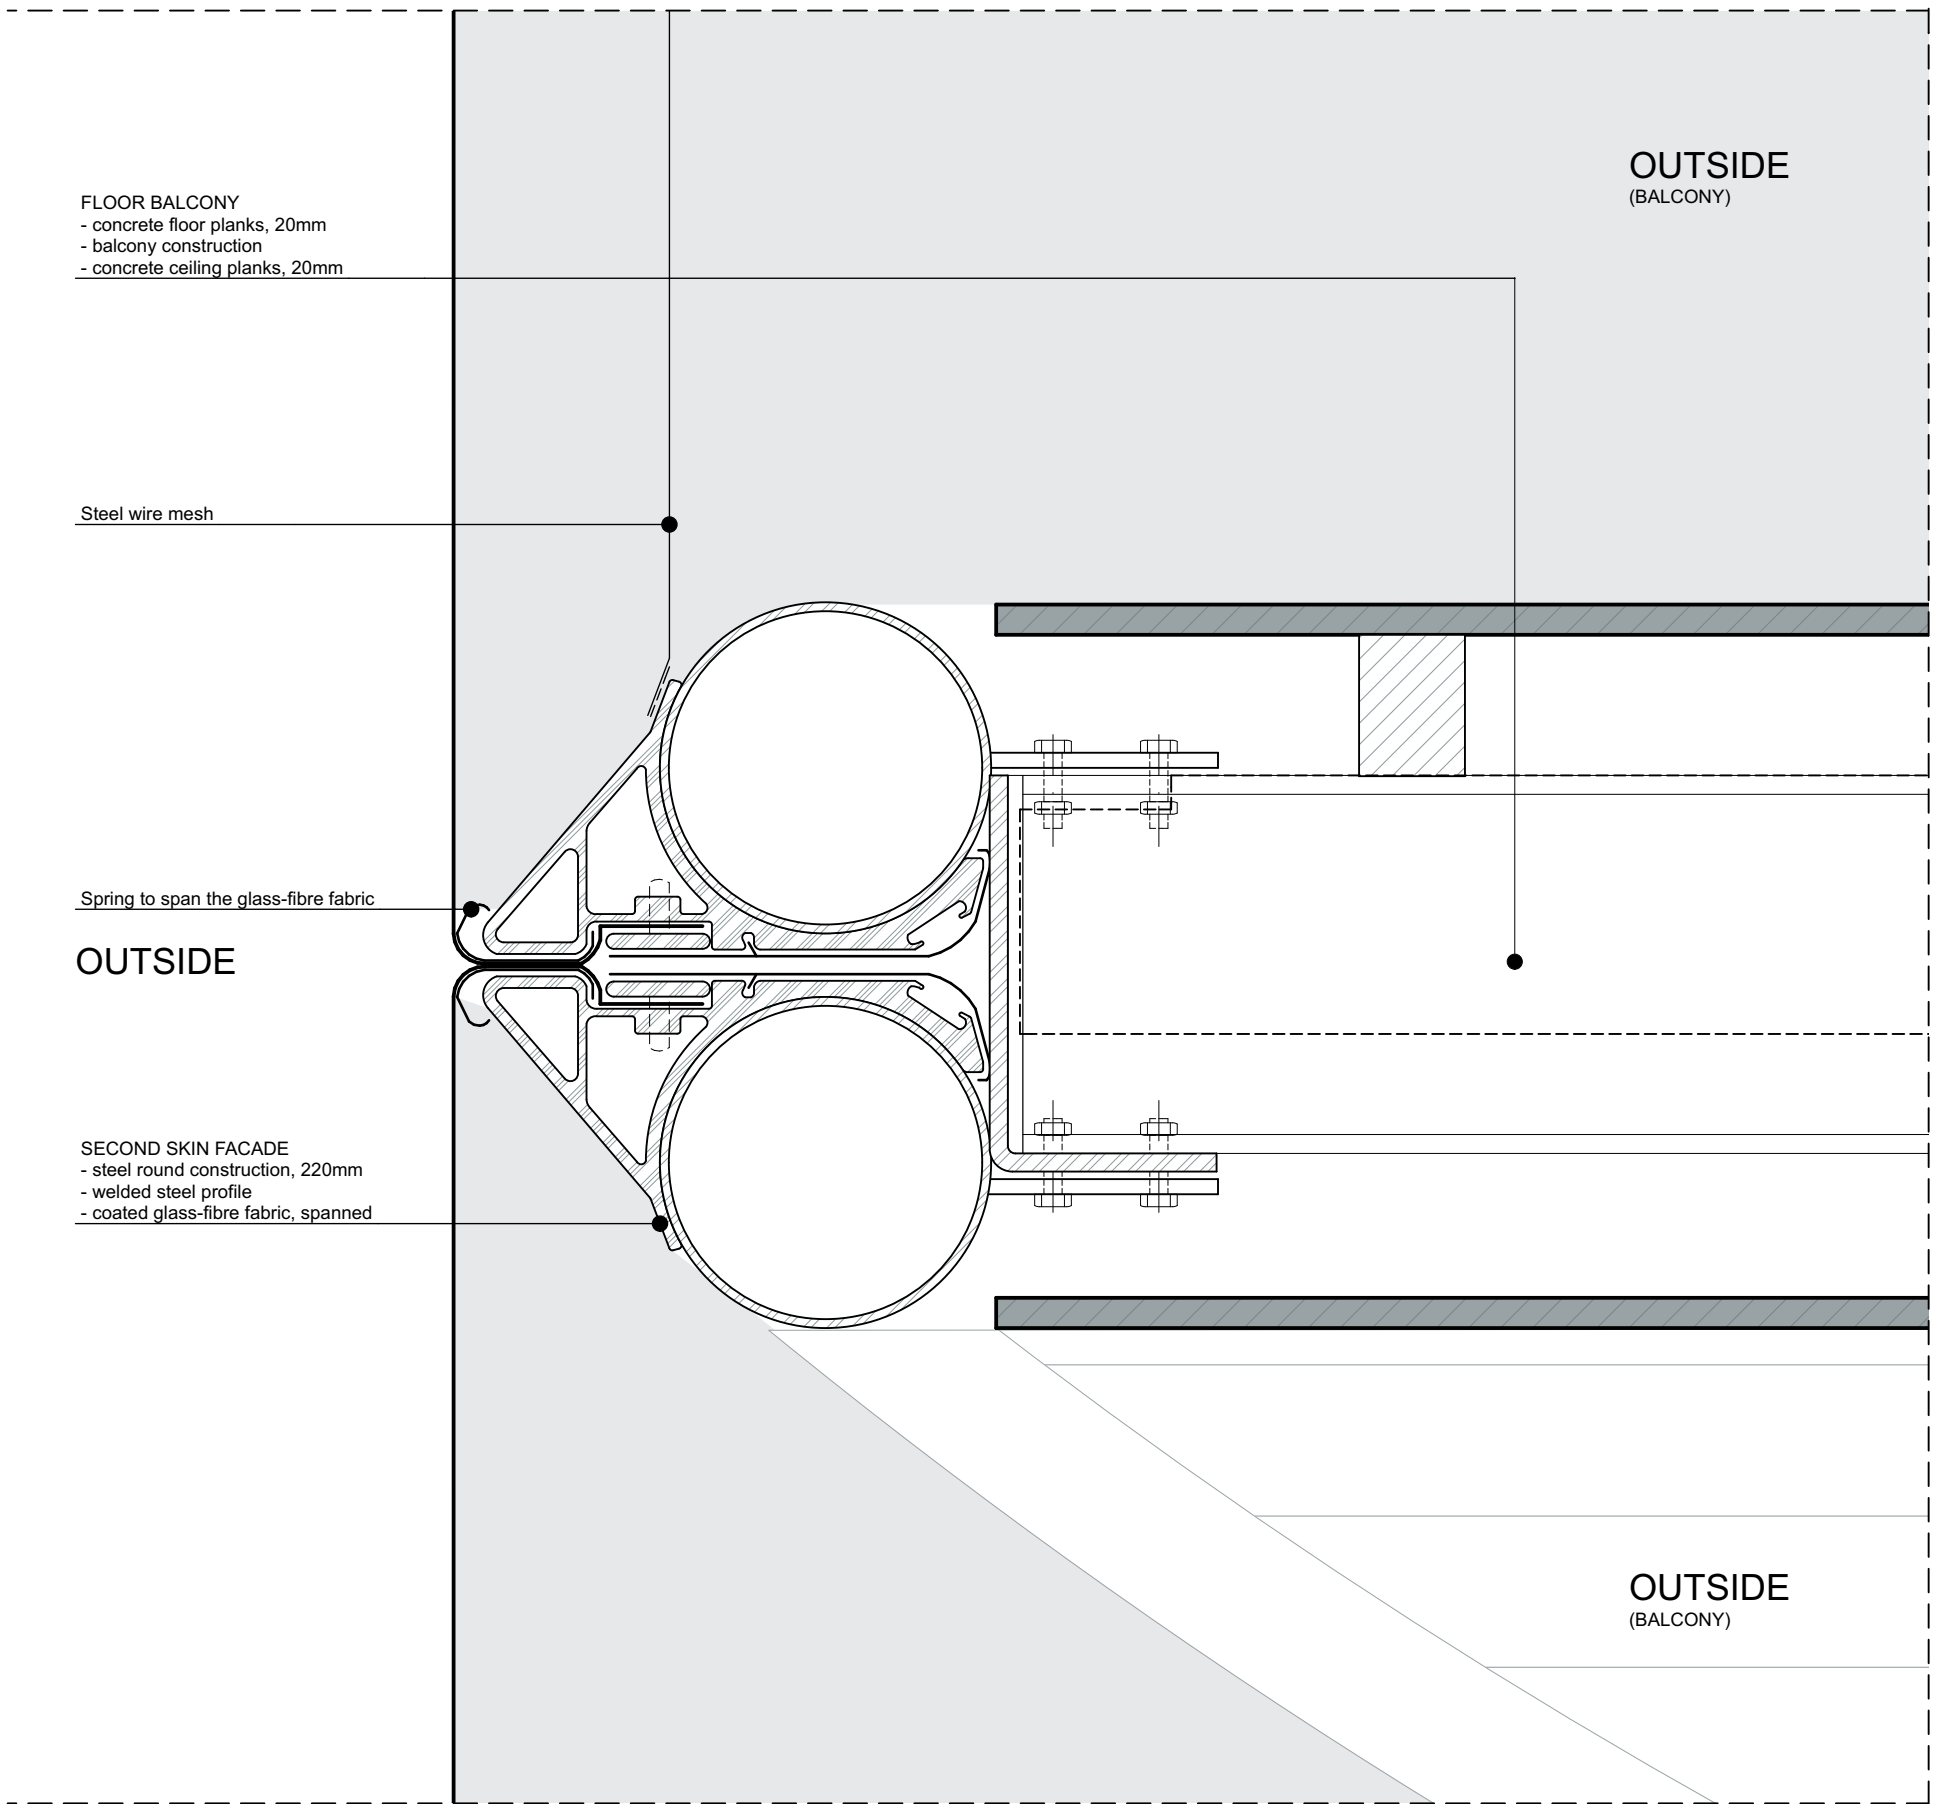

PROJECTNUMMER
1601

SCHAAL
1:5

FORMAAT
A3

OPDRACHTGEVER
TU DELFT

PROJECTNAAM
MMC


DETAILNUMMER
SO.500.4

DATUM
04-07-2017

ONDERWERP
Detail V04

FASE
Final design

STATUS
FINAL

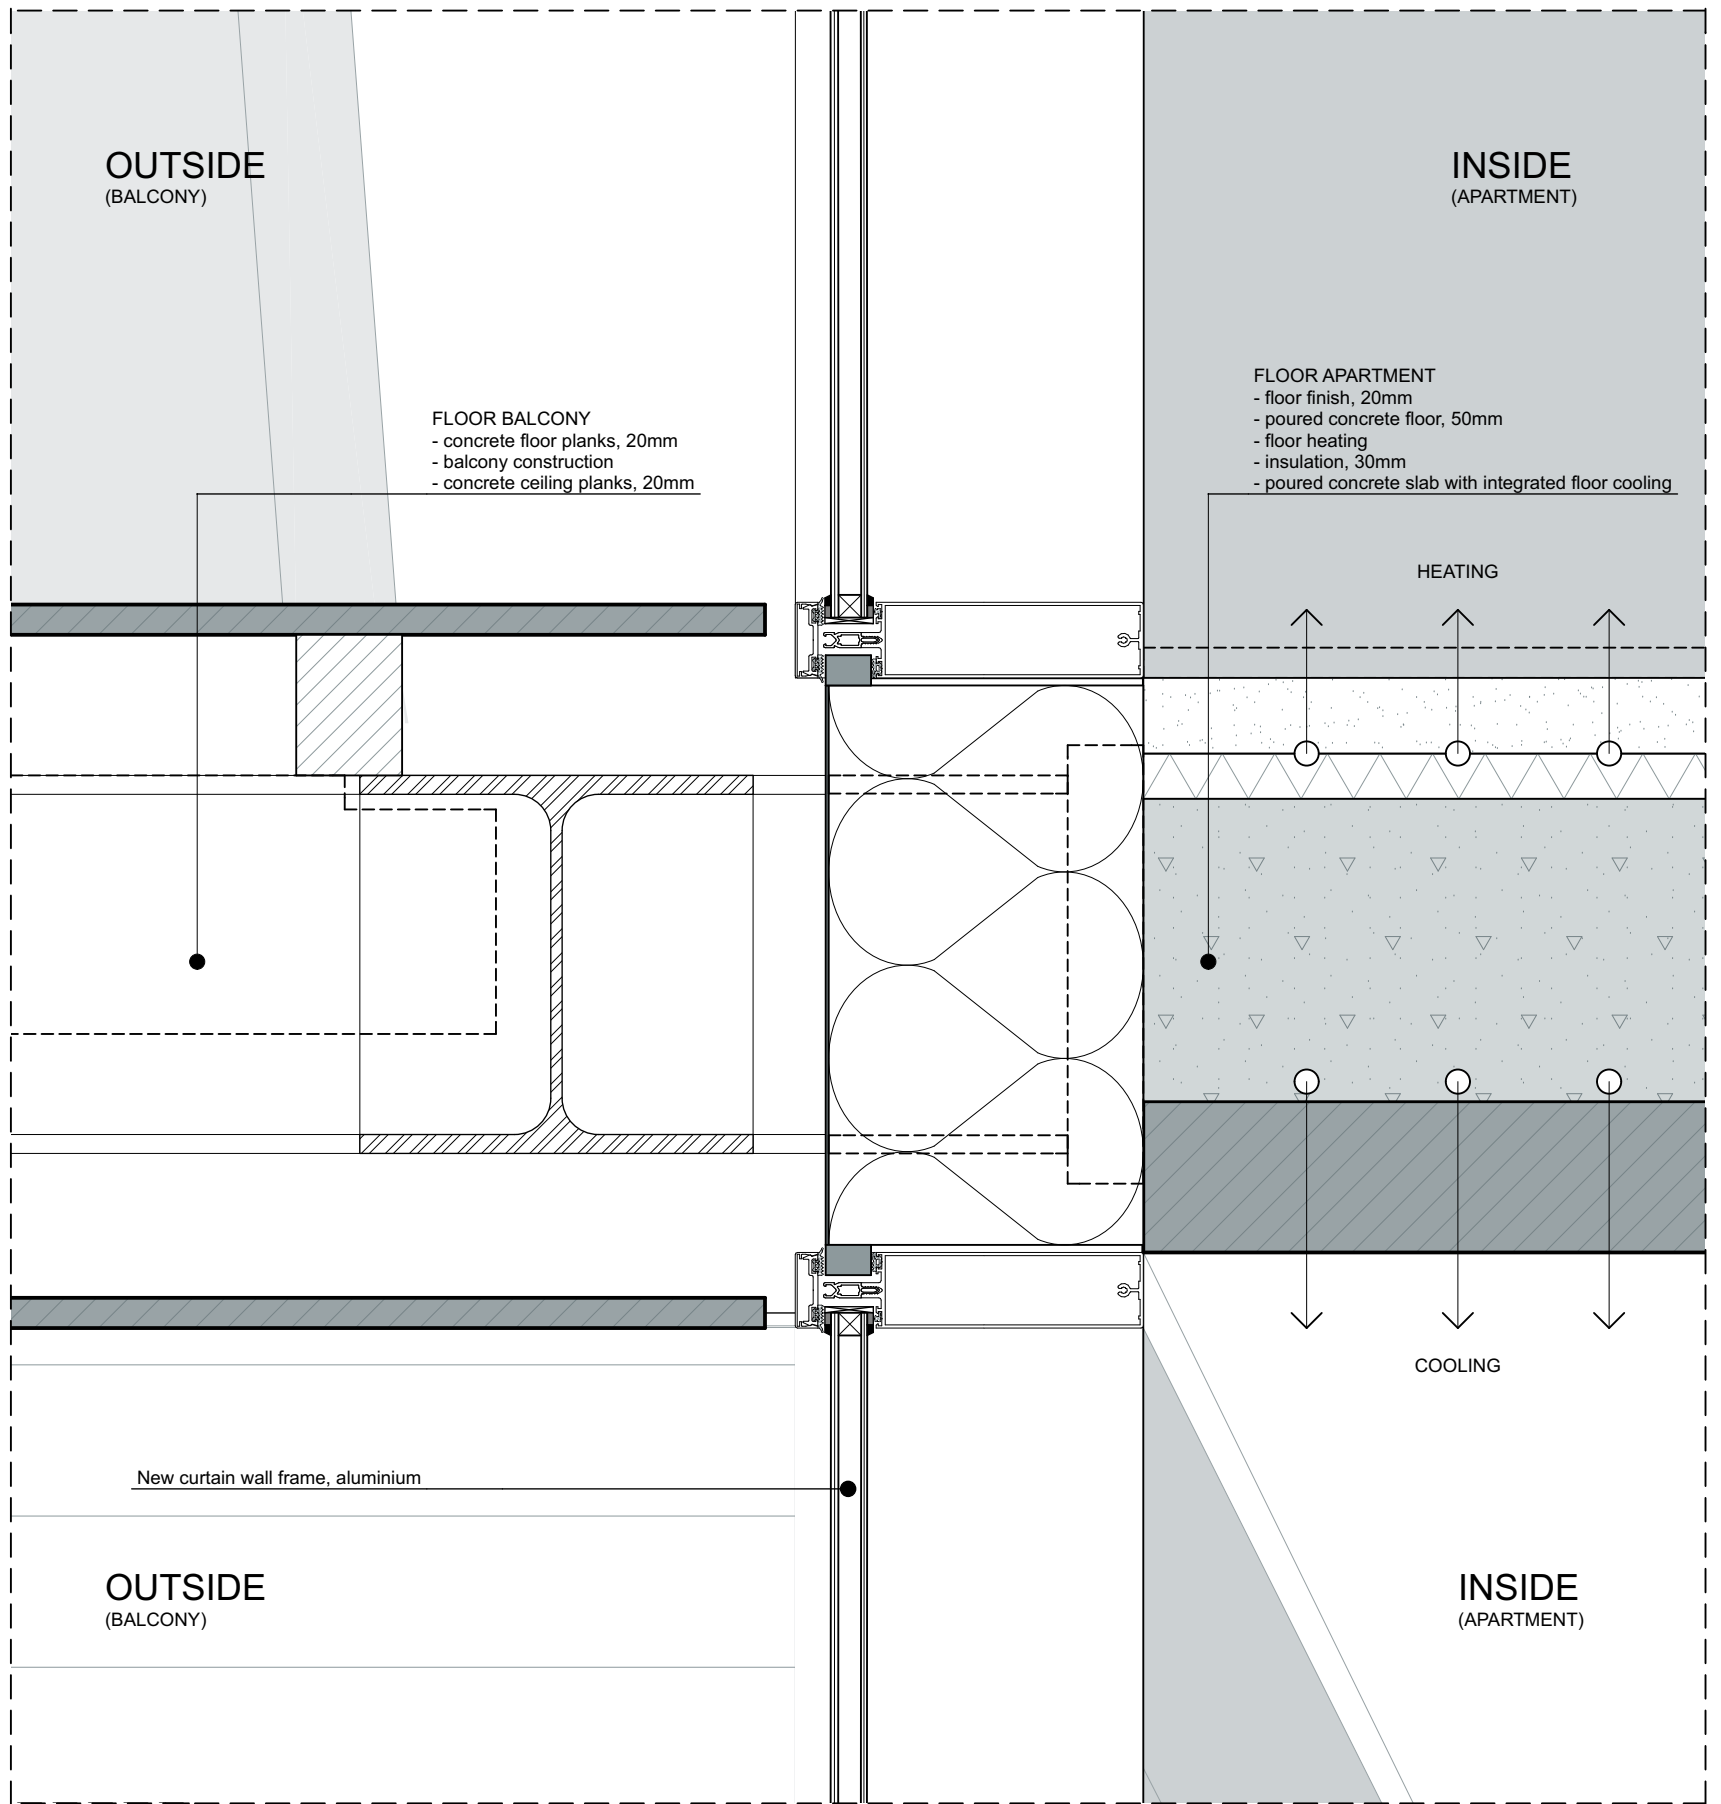

PROJECTNUMMER
1601

SCHAAL
1:5

FORMAAT
A3

OPDRACHTGEVER
TU DELFT

PROJECTNAAM
MMC

DETAILNUMMER
SO.500.6

DATUM
04-07-2017

ONDERWERP
Detail V04.2

FASE
Final design

STATUS
FINAL