



SPA ARNHEM

Plattegronden schaal 1:200


Student: Paul Mulder (4041674) Datum: 28-01-2013

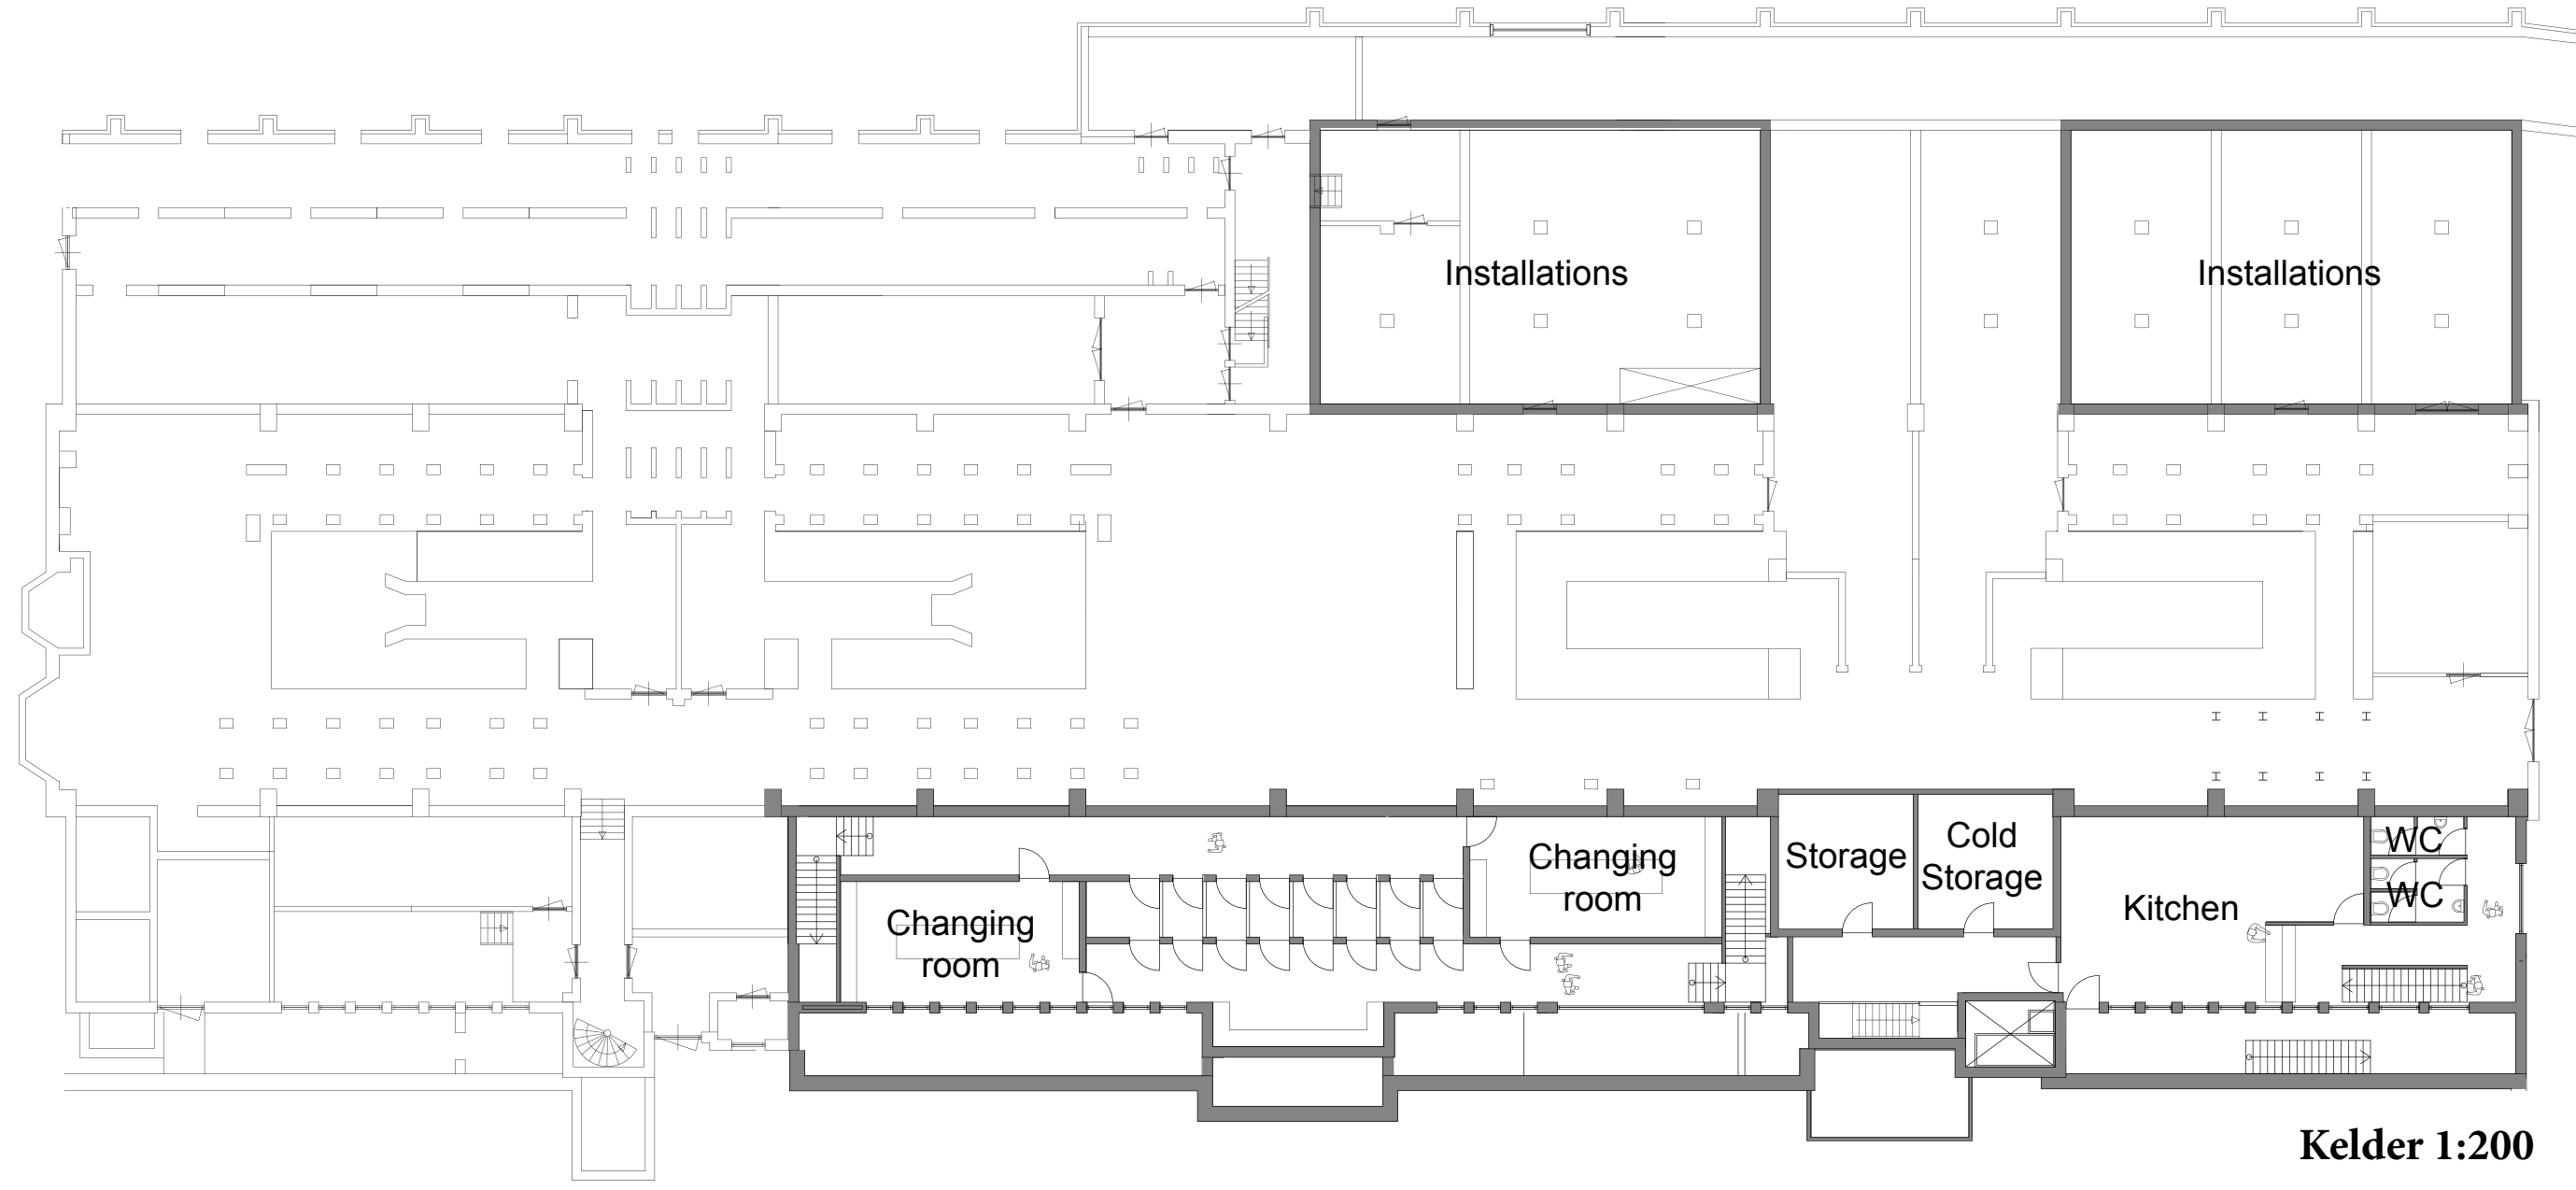

Kelder 1:200

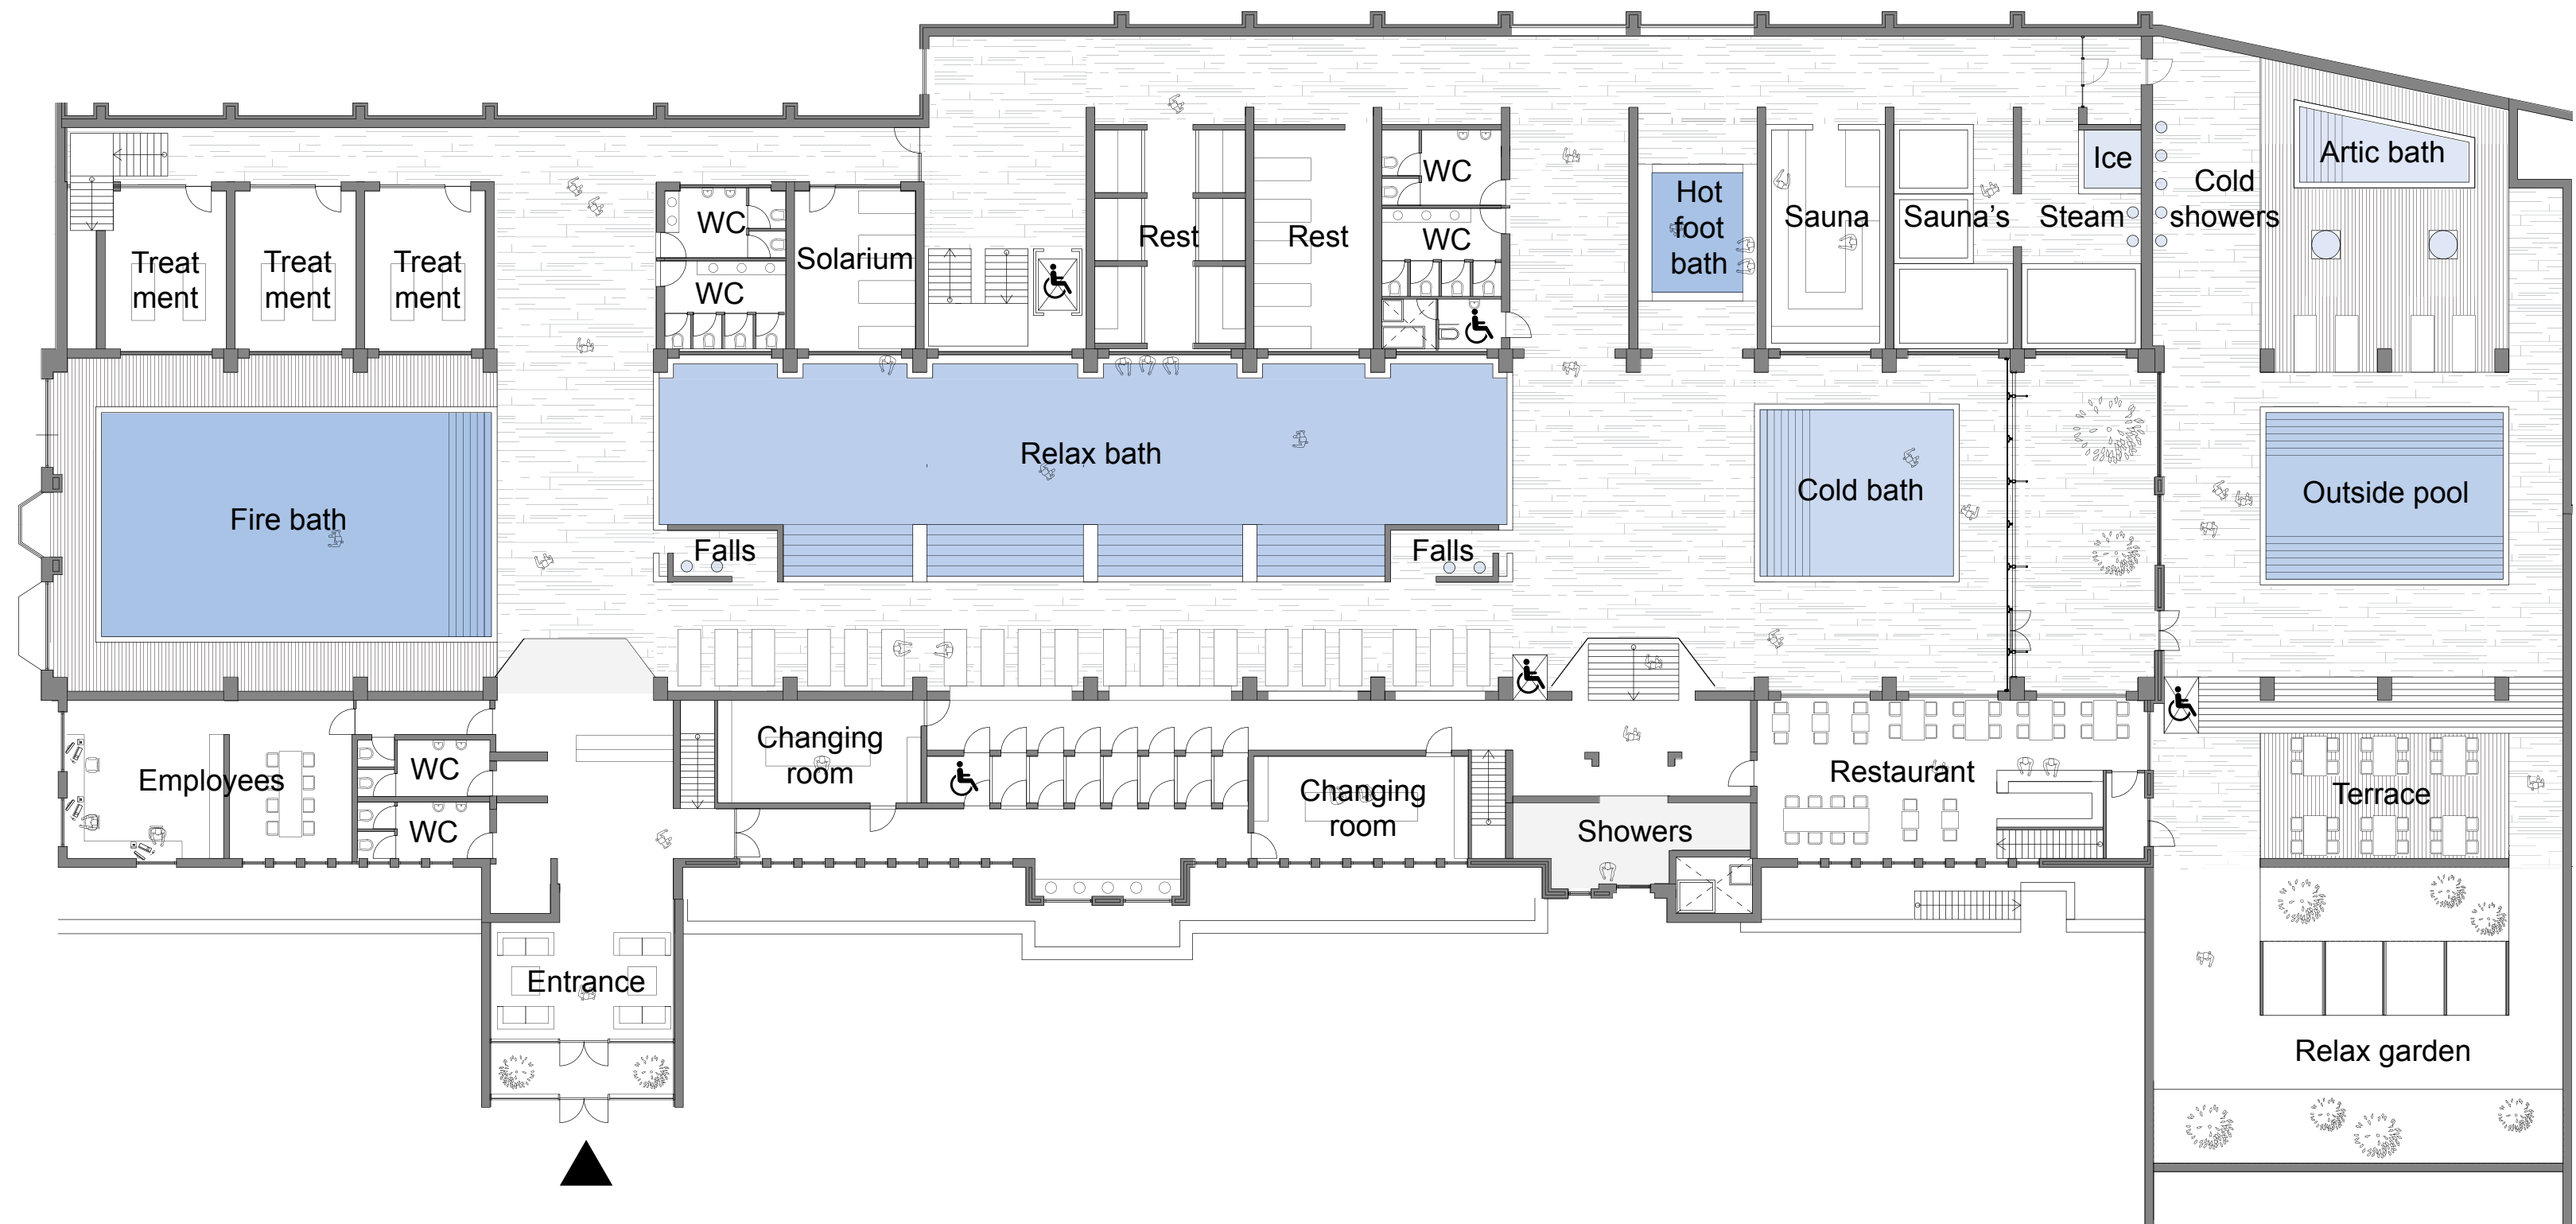

Begane grond 1:200

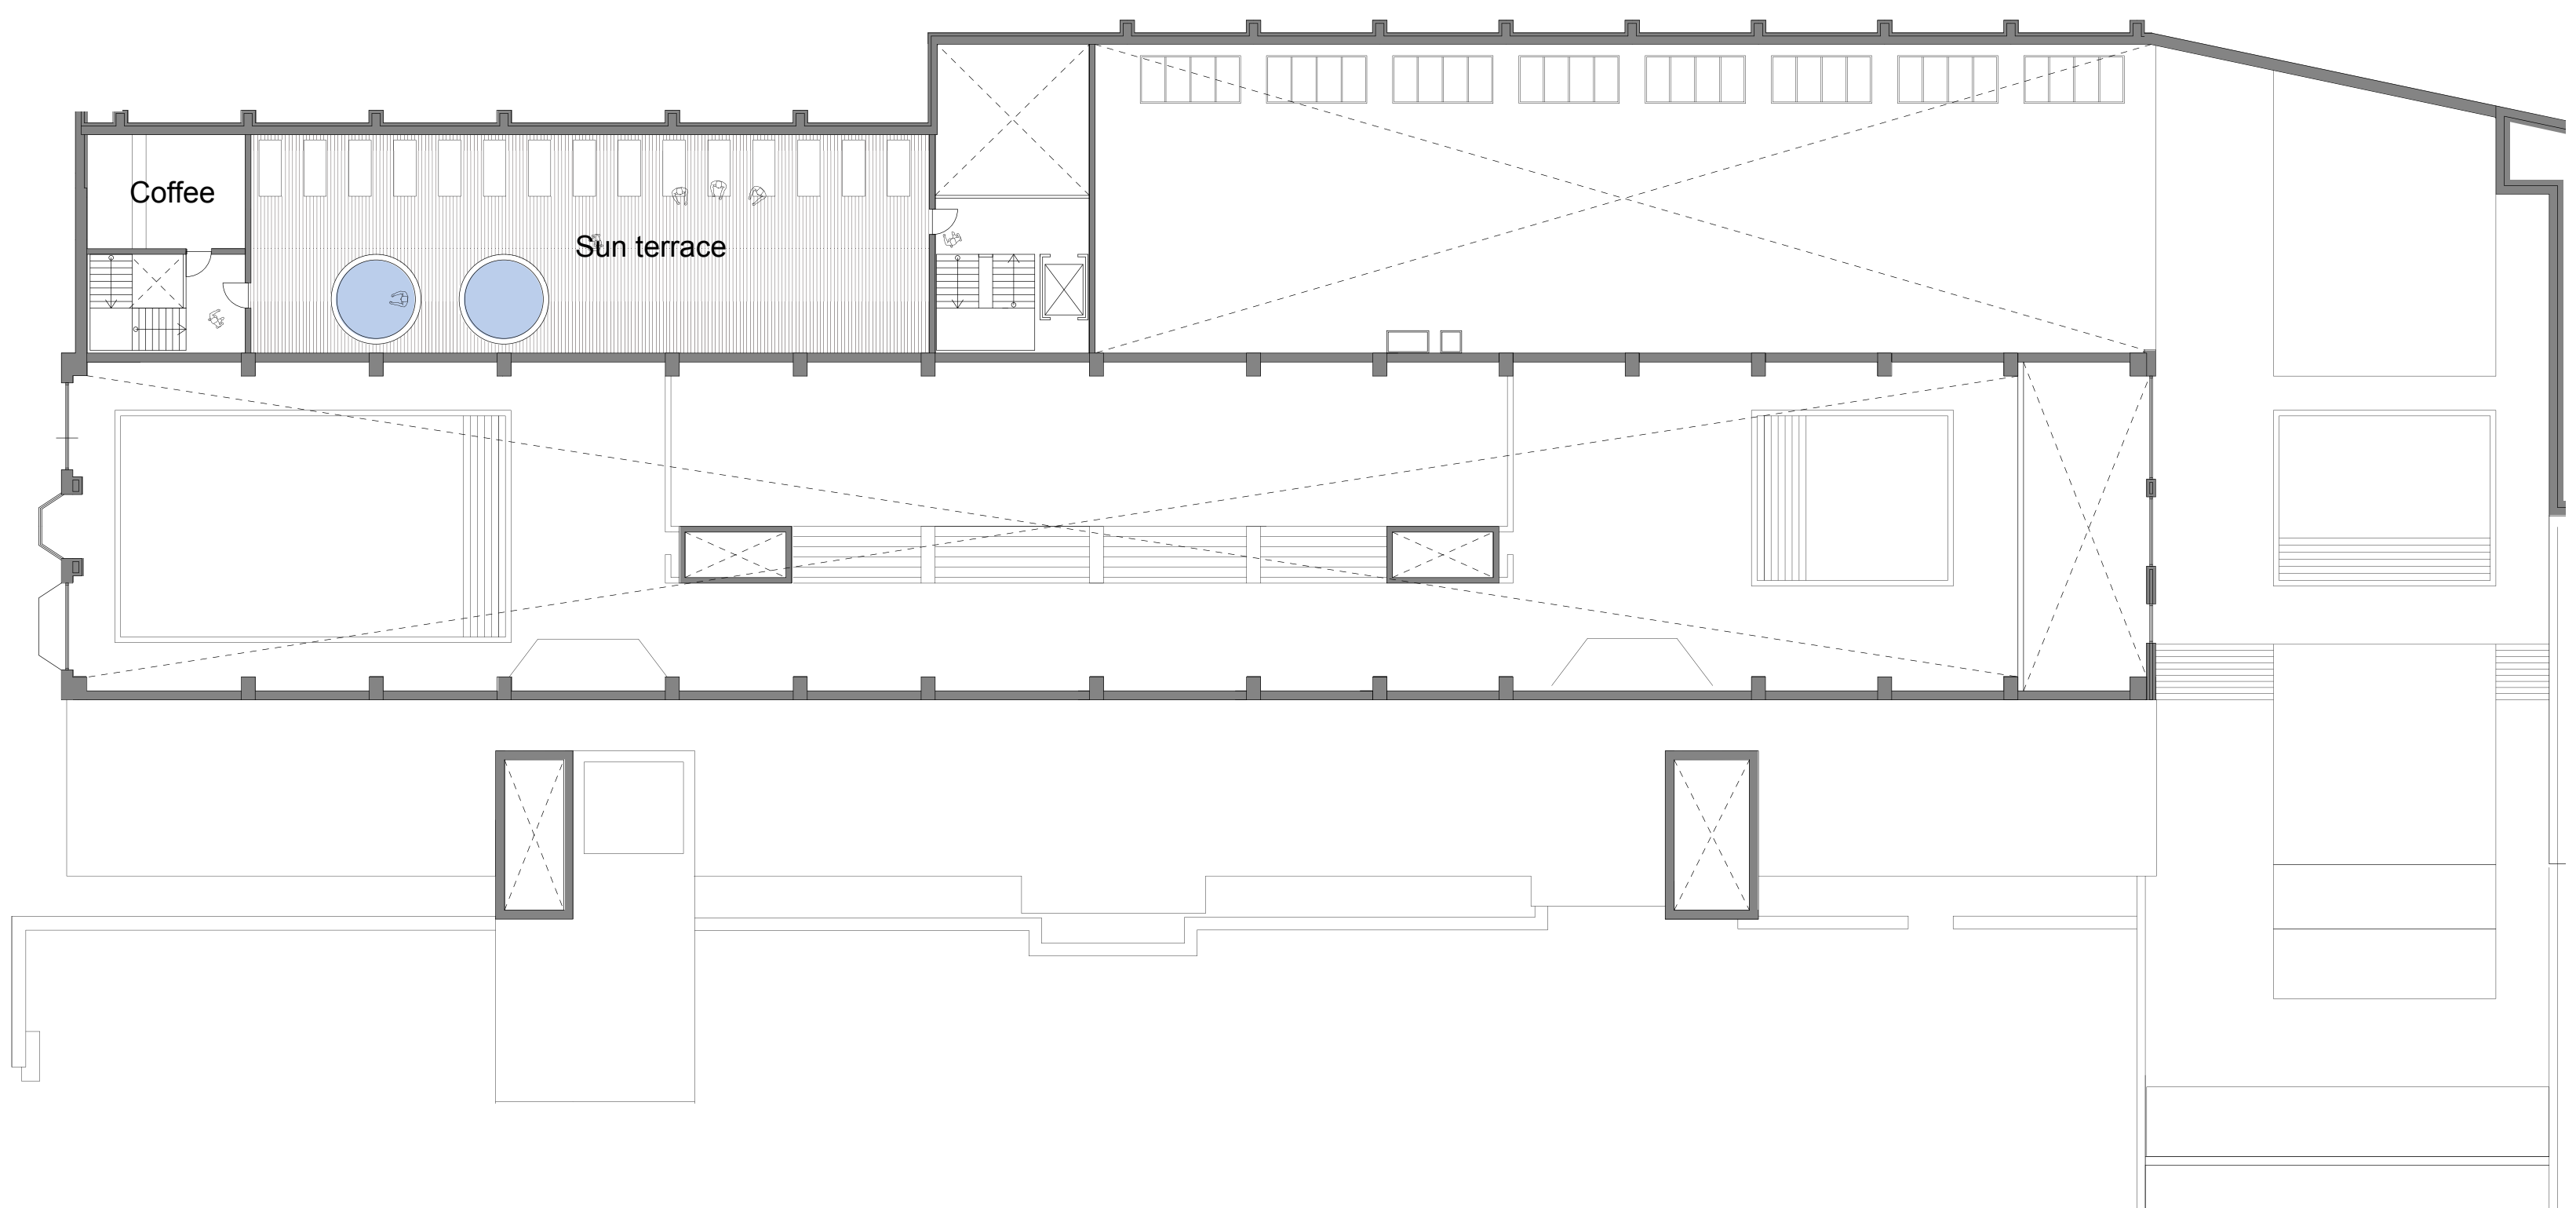

1e verdieping 1:200