




aanzicht zuid, landzijde | schaal 1:200



aanzicht zuid, dijkzijde | schaal 1:200

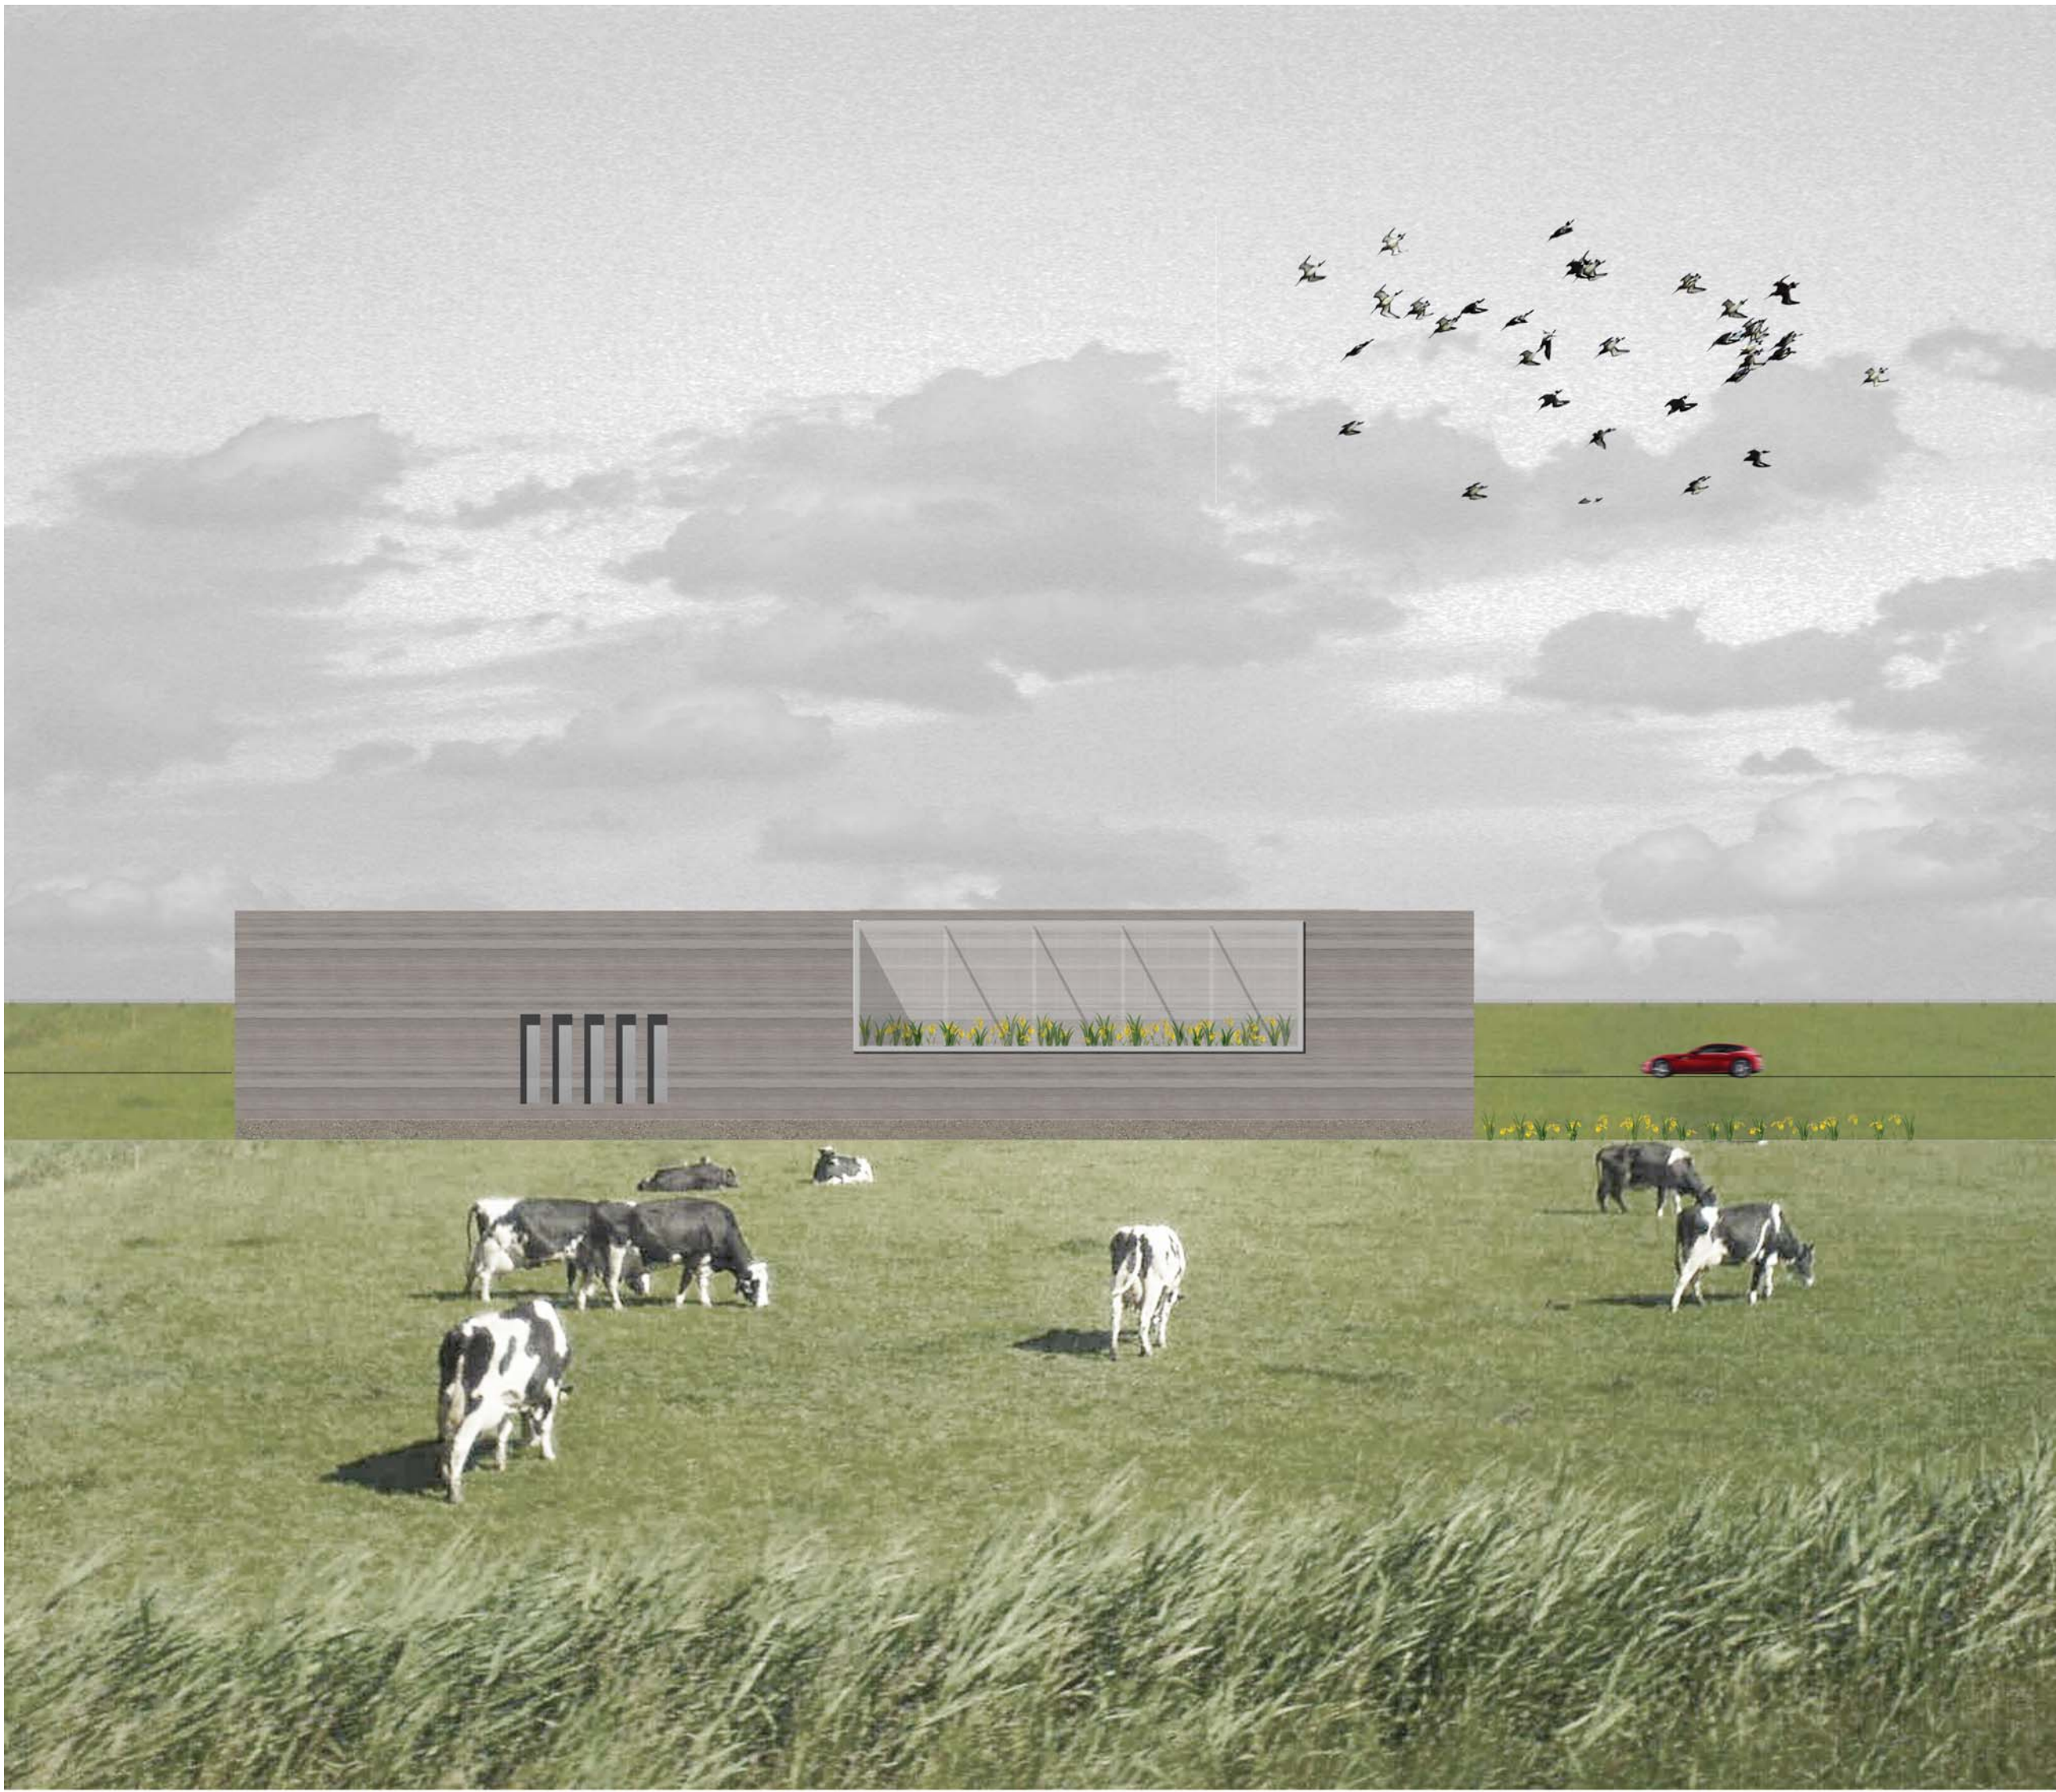



Doorsnede schaal 1:200



P+11700

P+10800


P+7200

P+3600

P=0


P-1200

P-3600

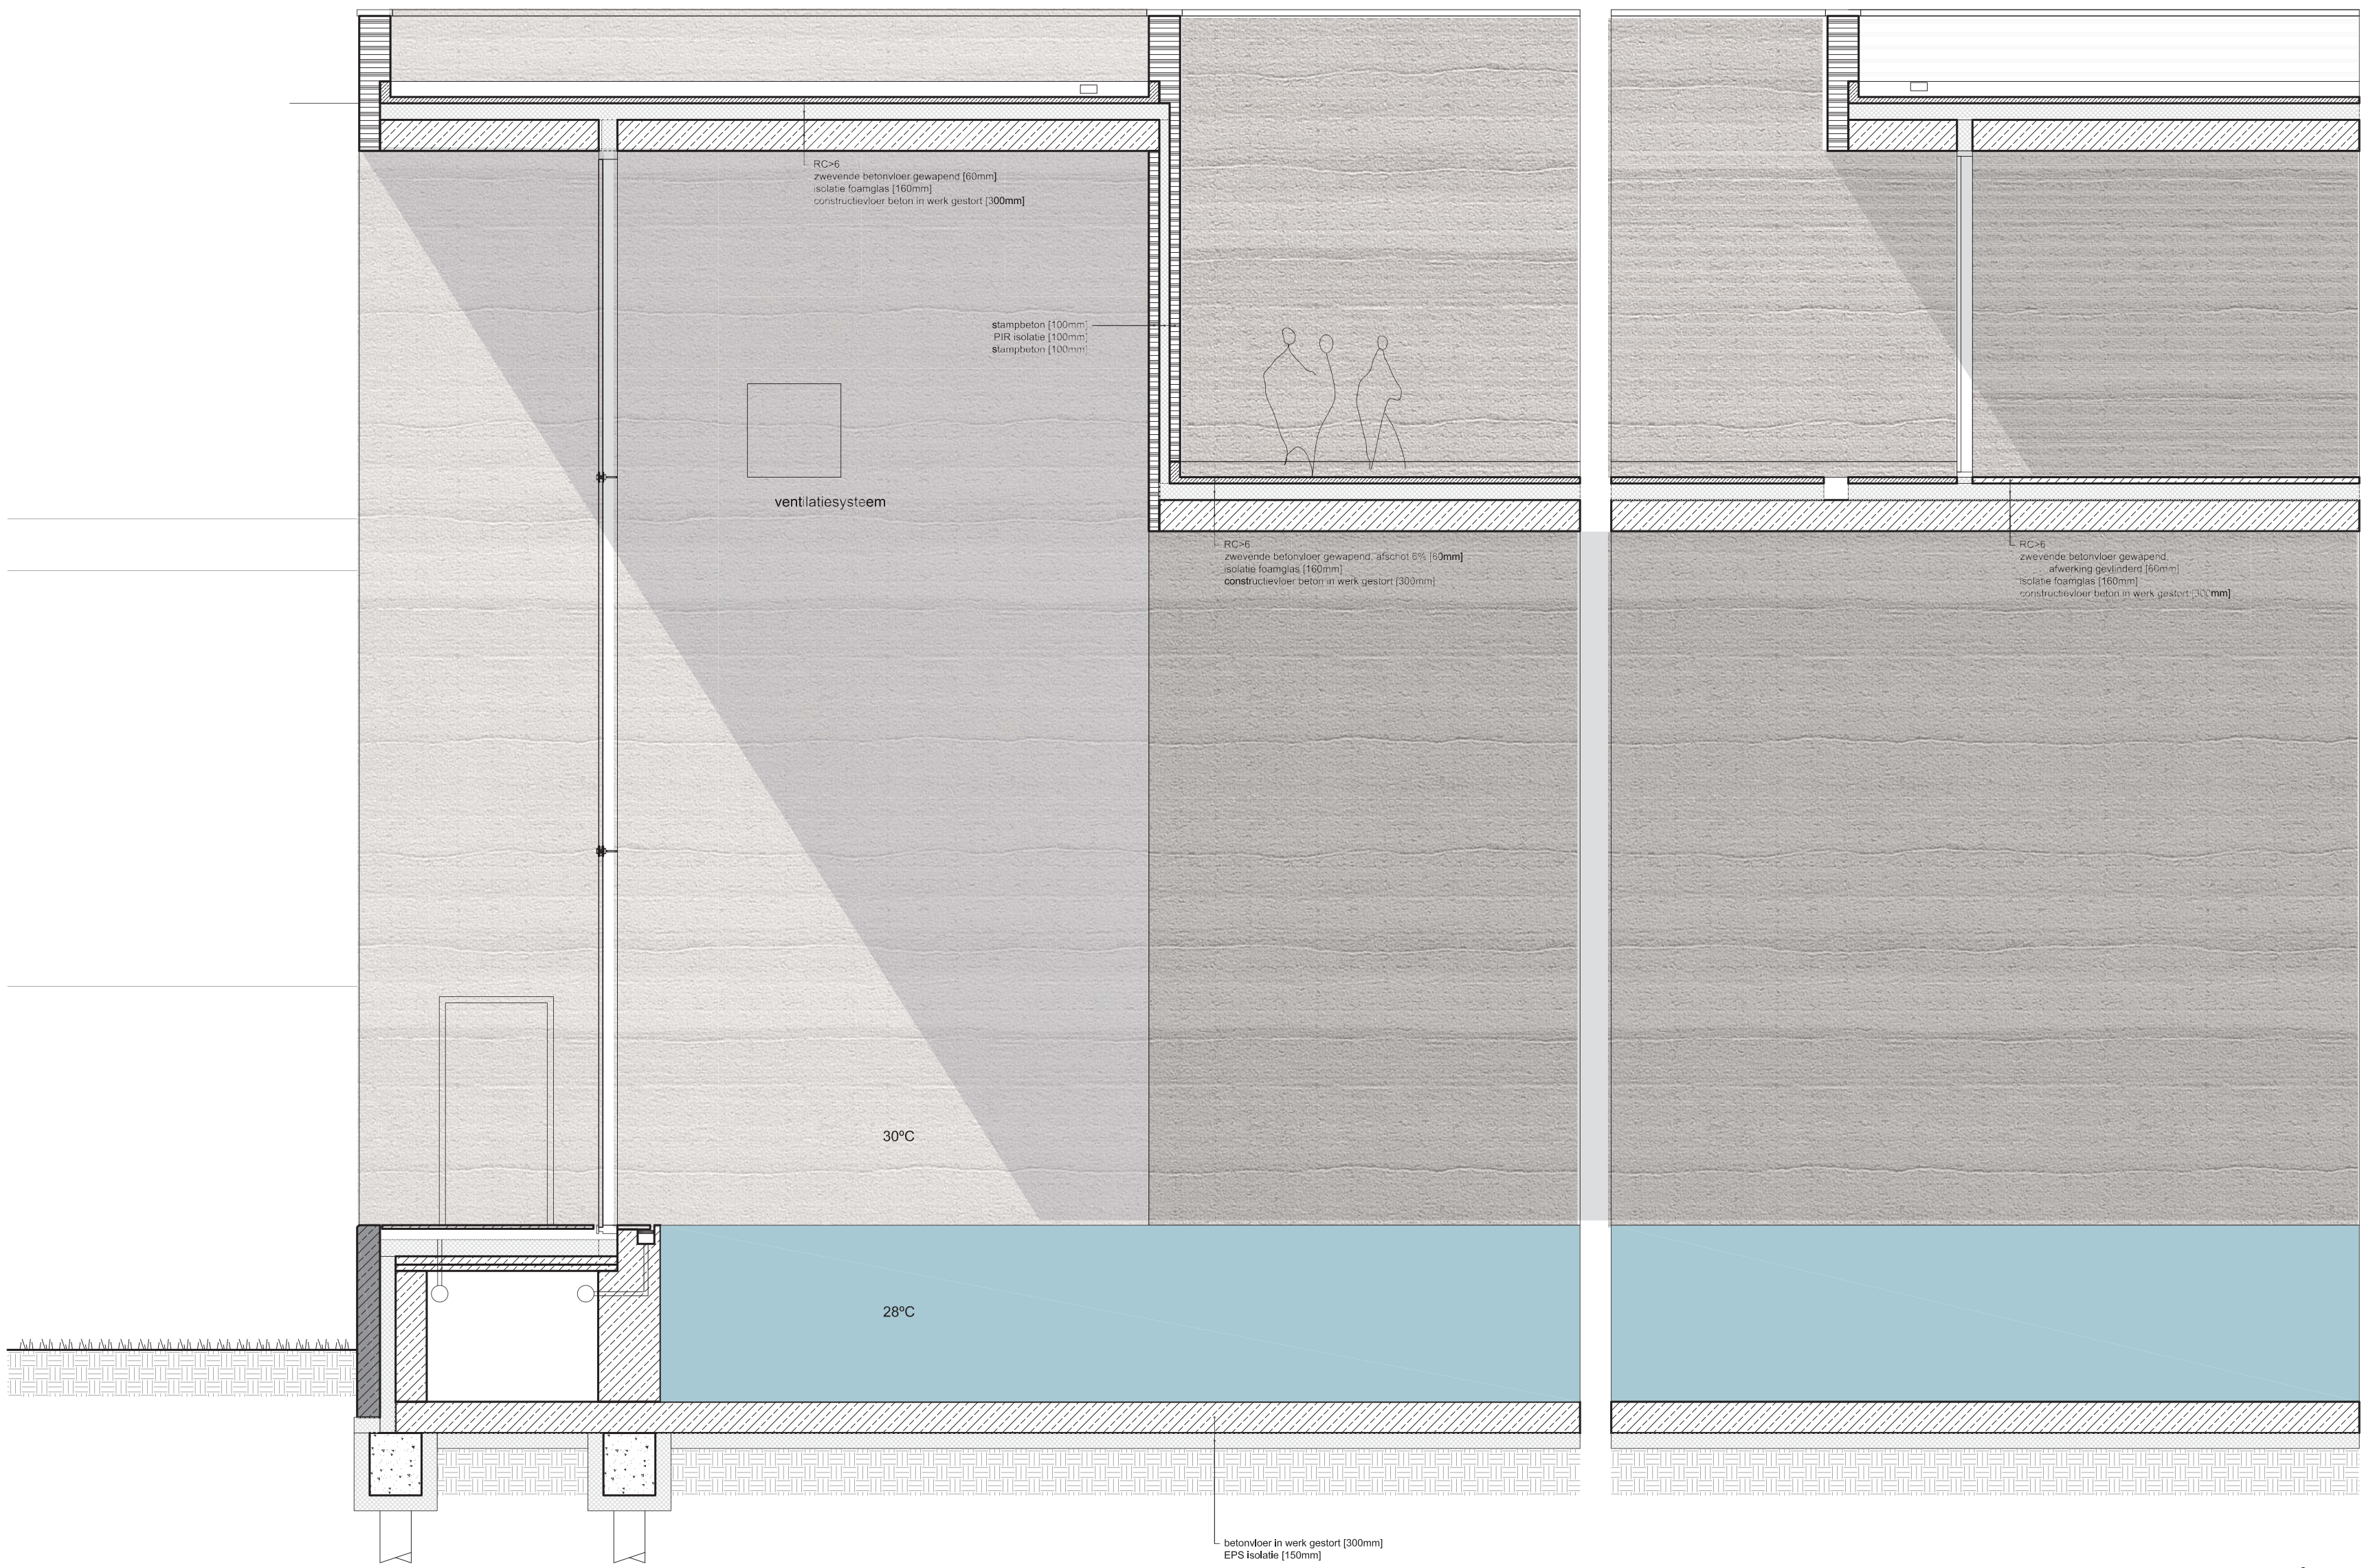


Doorsnede AA schaal 1:50



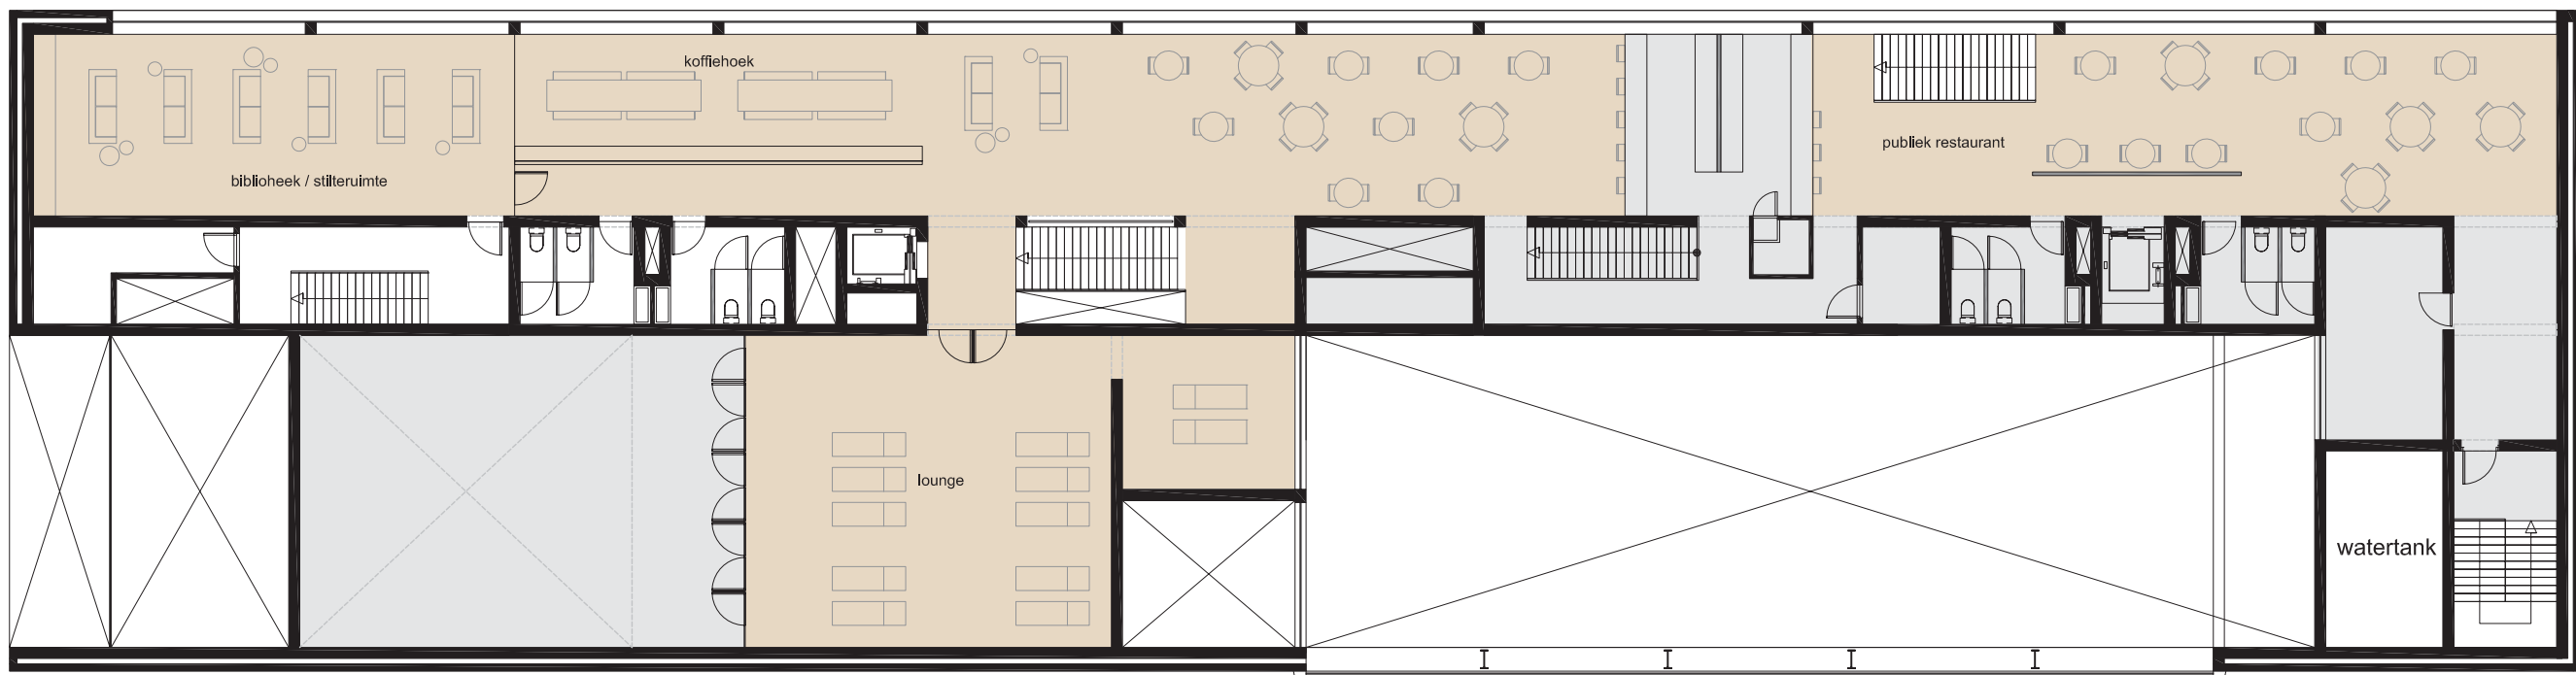


Plattegrond verdieping 2 | schaal 1:200

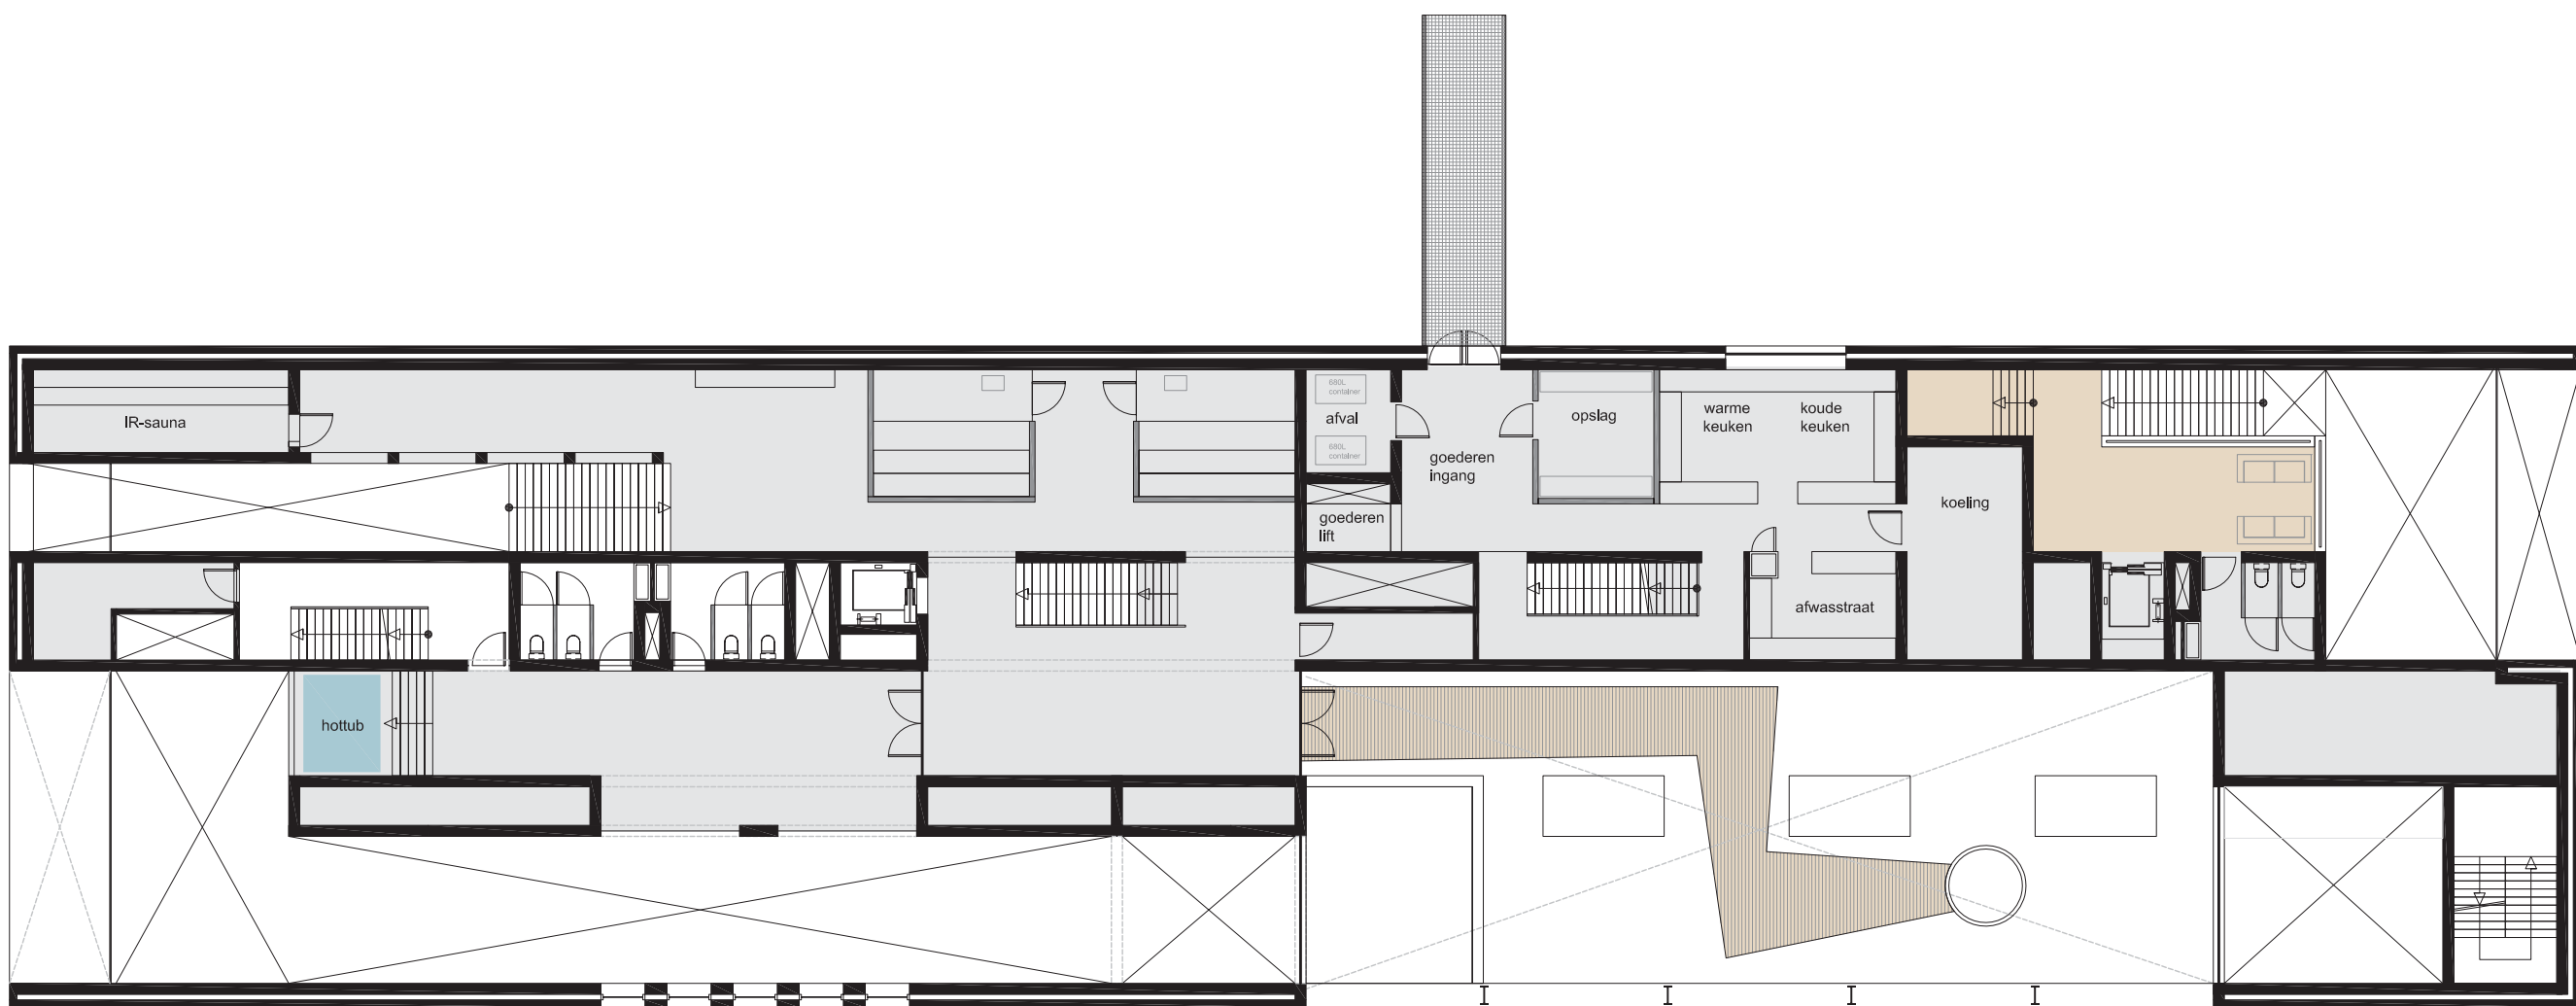

Plattegrond verdieping 1 | schaal 1:200




Plattegrond begane grond | schaal 1:200

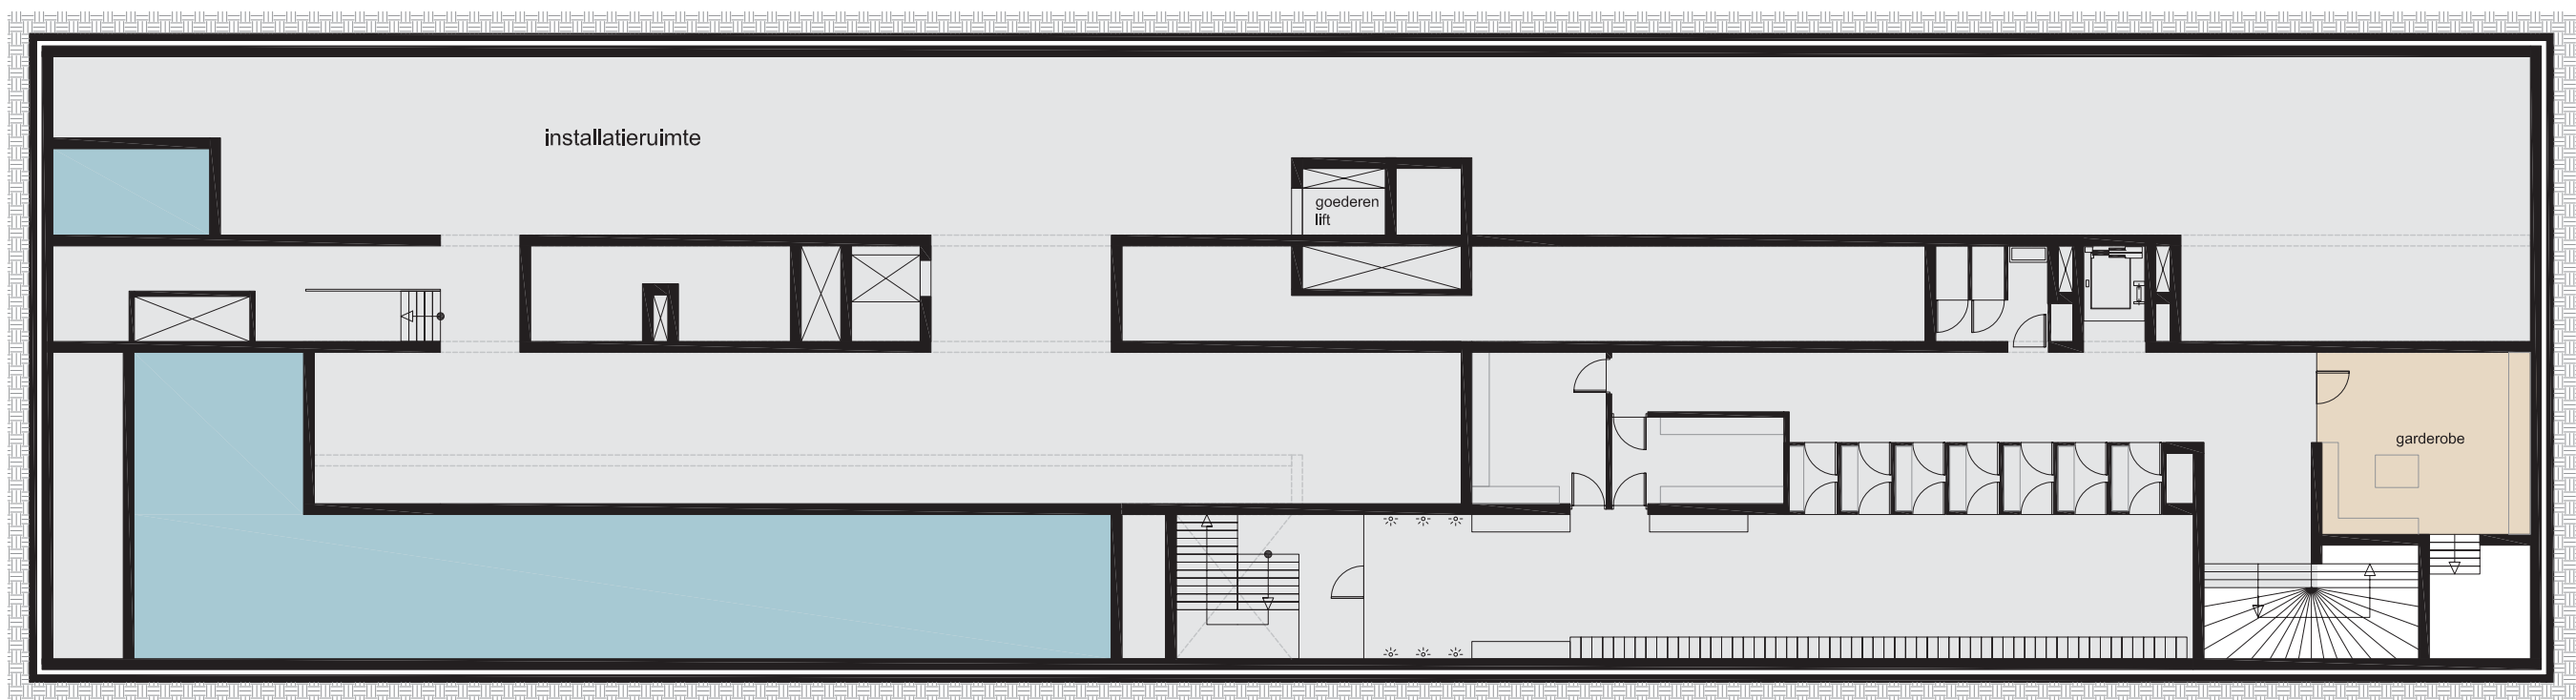

Plattegrond verdieping -1 | schaal 1:200



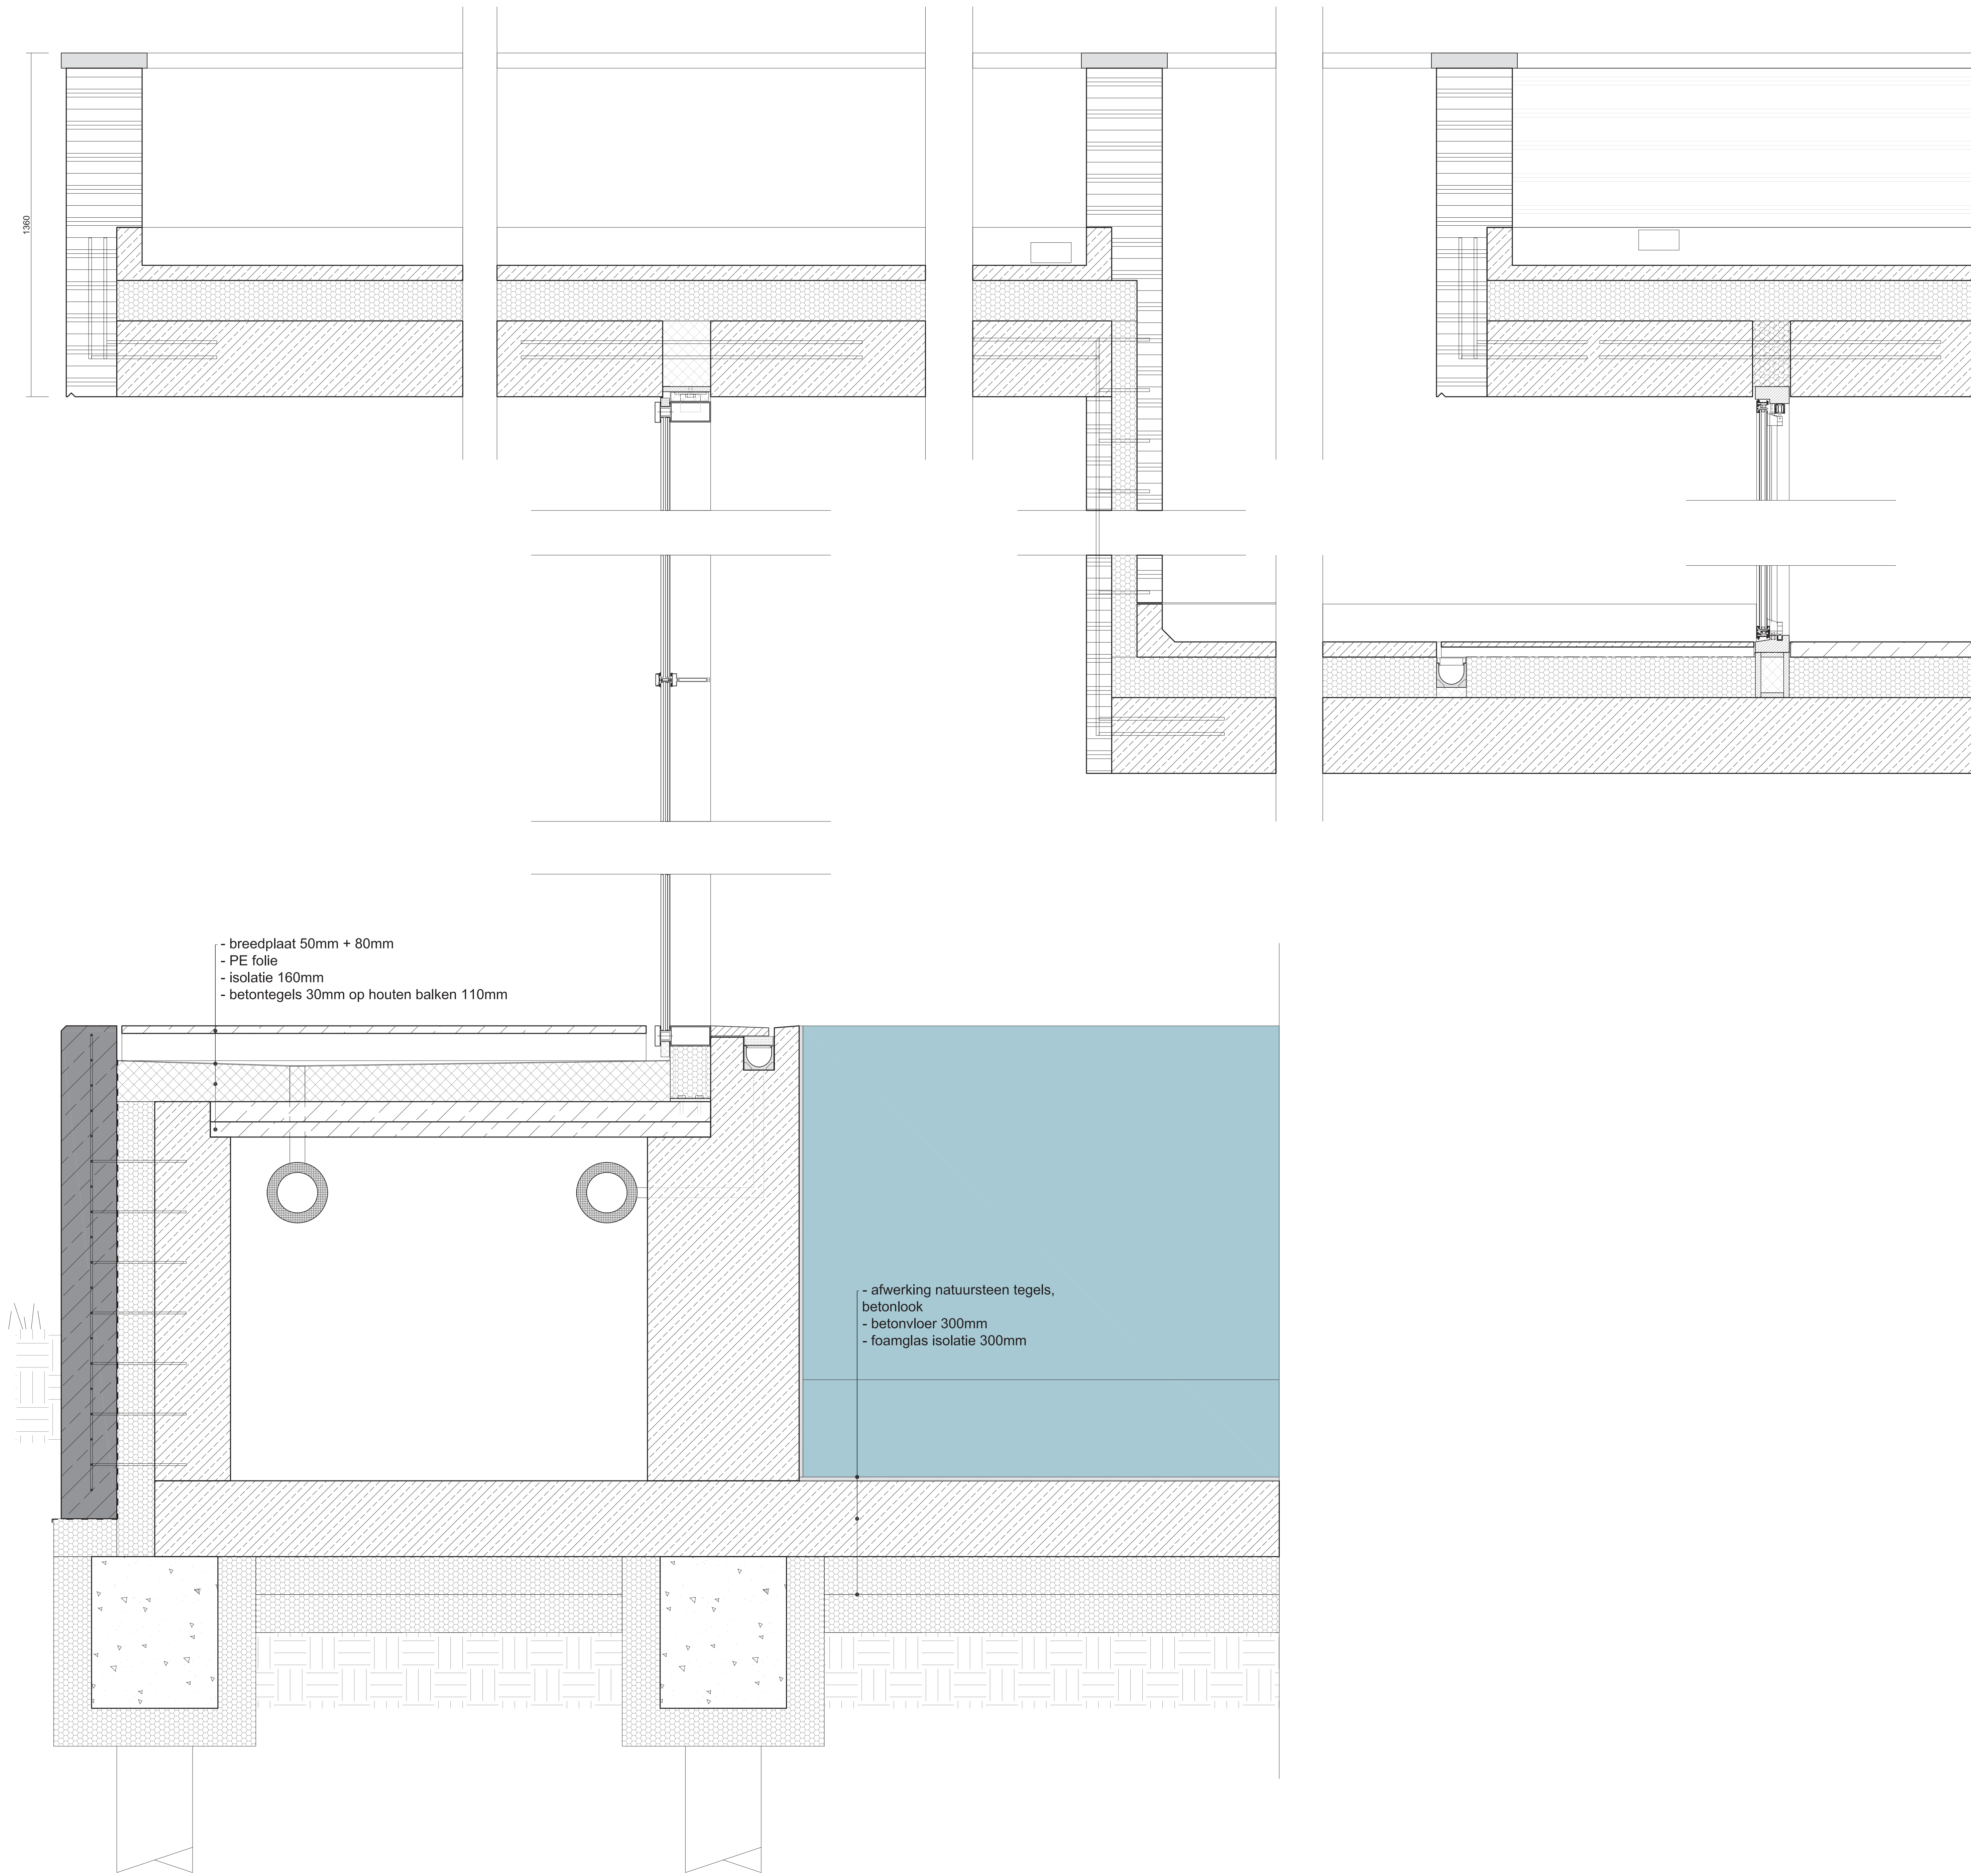

Details AA schaal 1:10