Abdij Roosenberg
schaal 1 : 2000

0 20 40 60 80 100


Abdij Roosenberg
schaal 1 : 500

0 5 10 15 20 25


Abdij Roosenberg
schaal 1 : 500

0 5 10 15 20 25

Begane grond

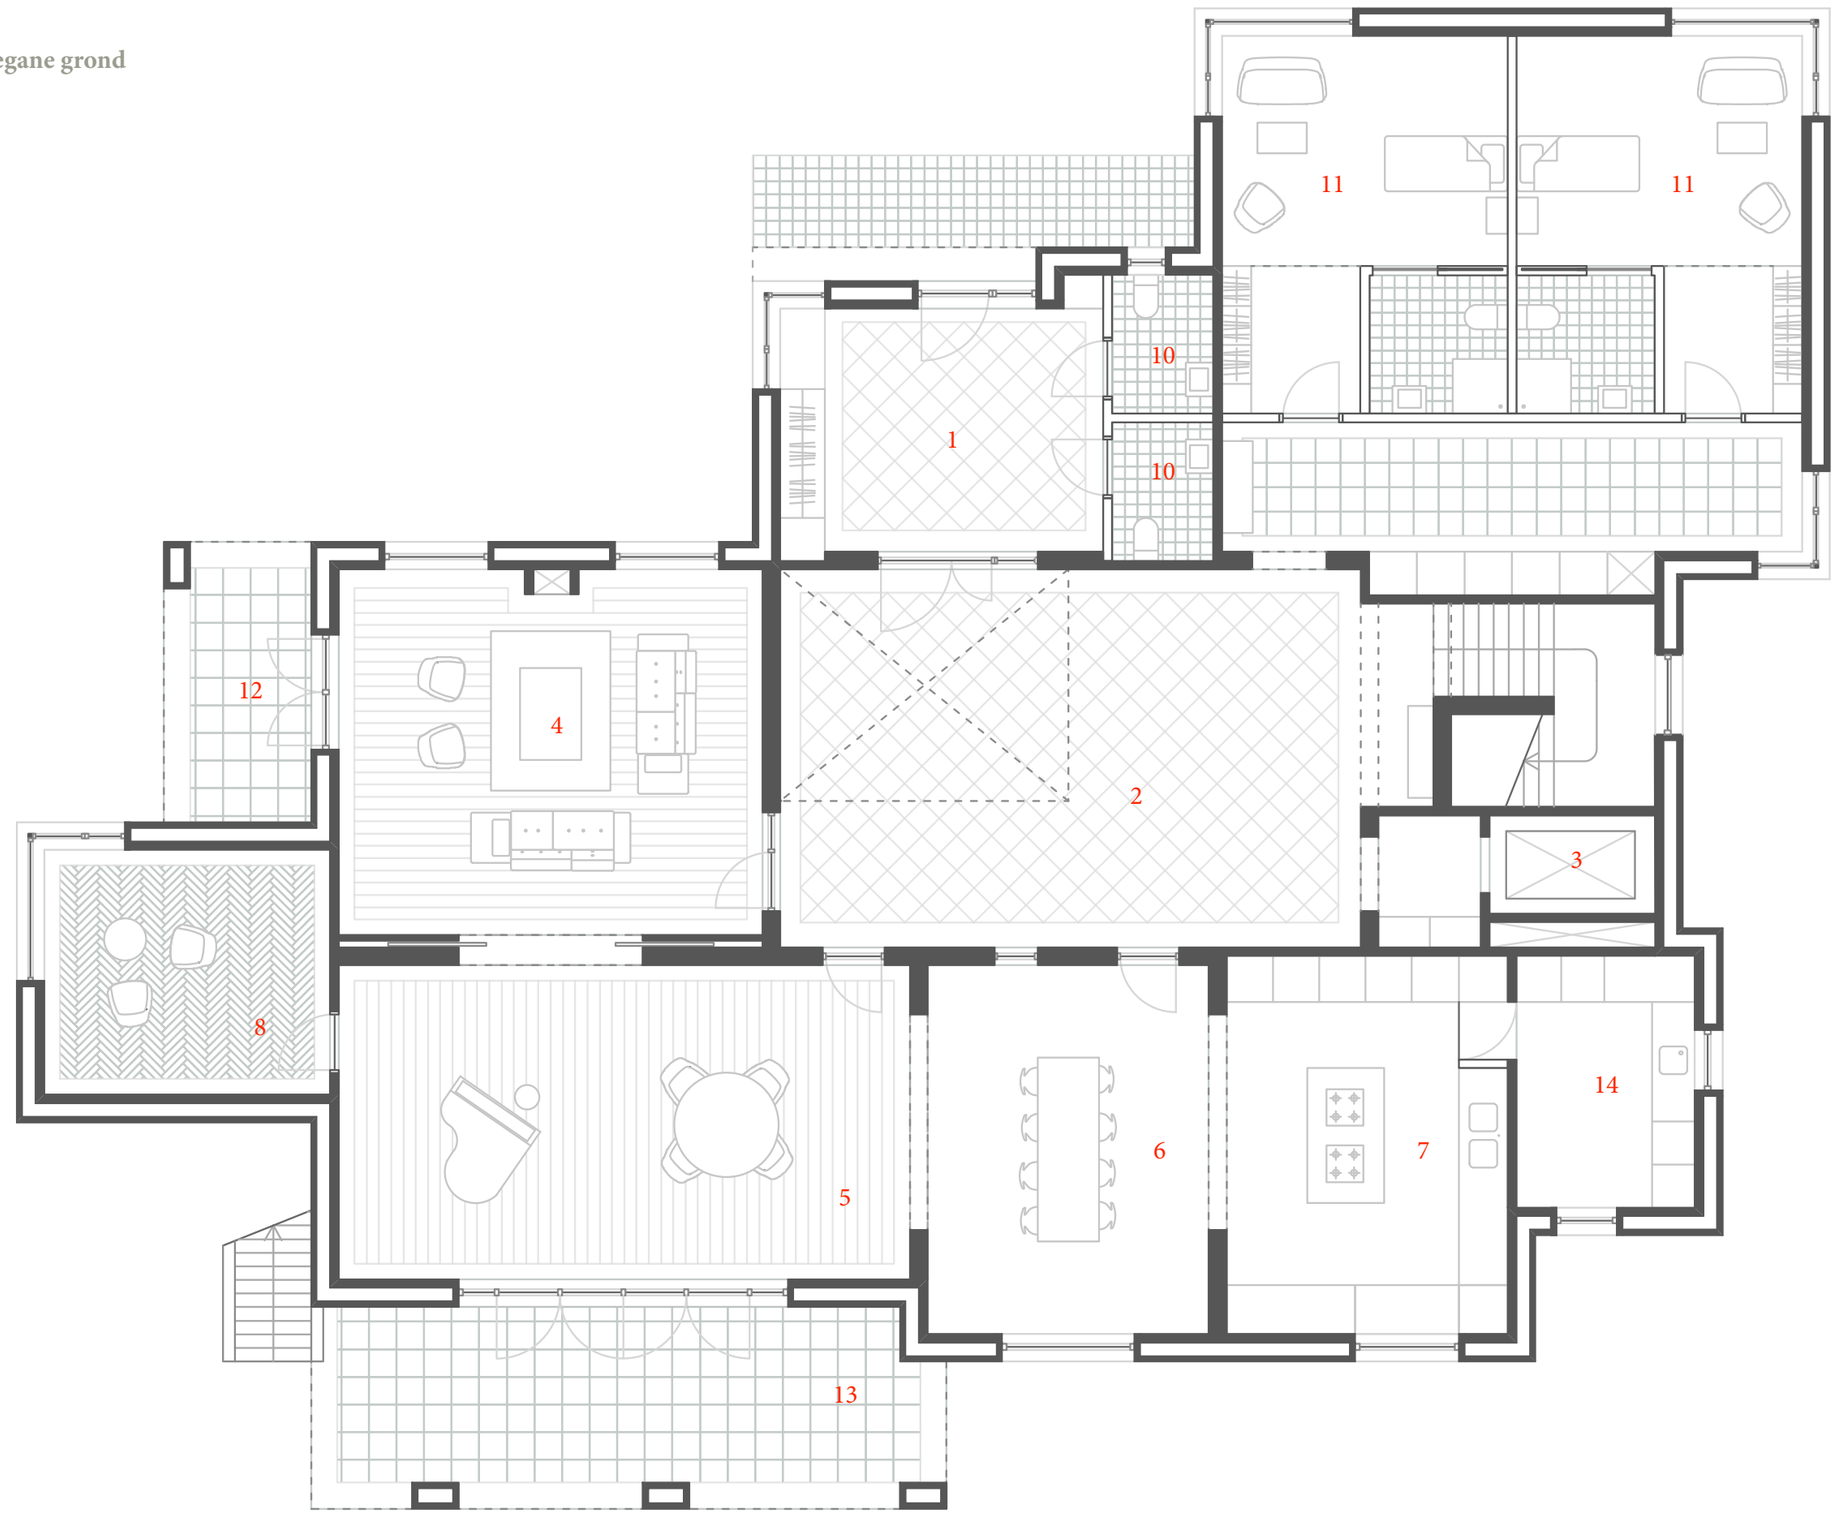

Eerste Verdieping

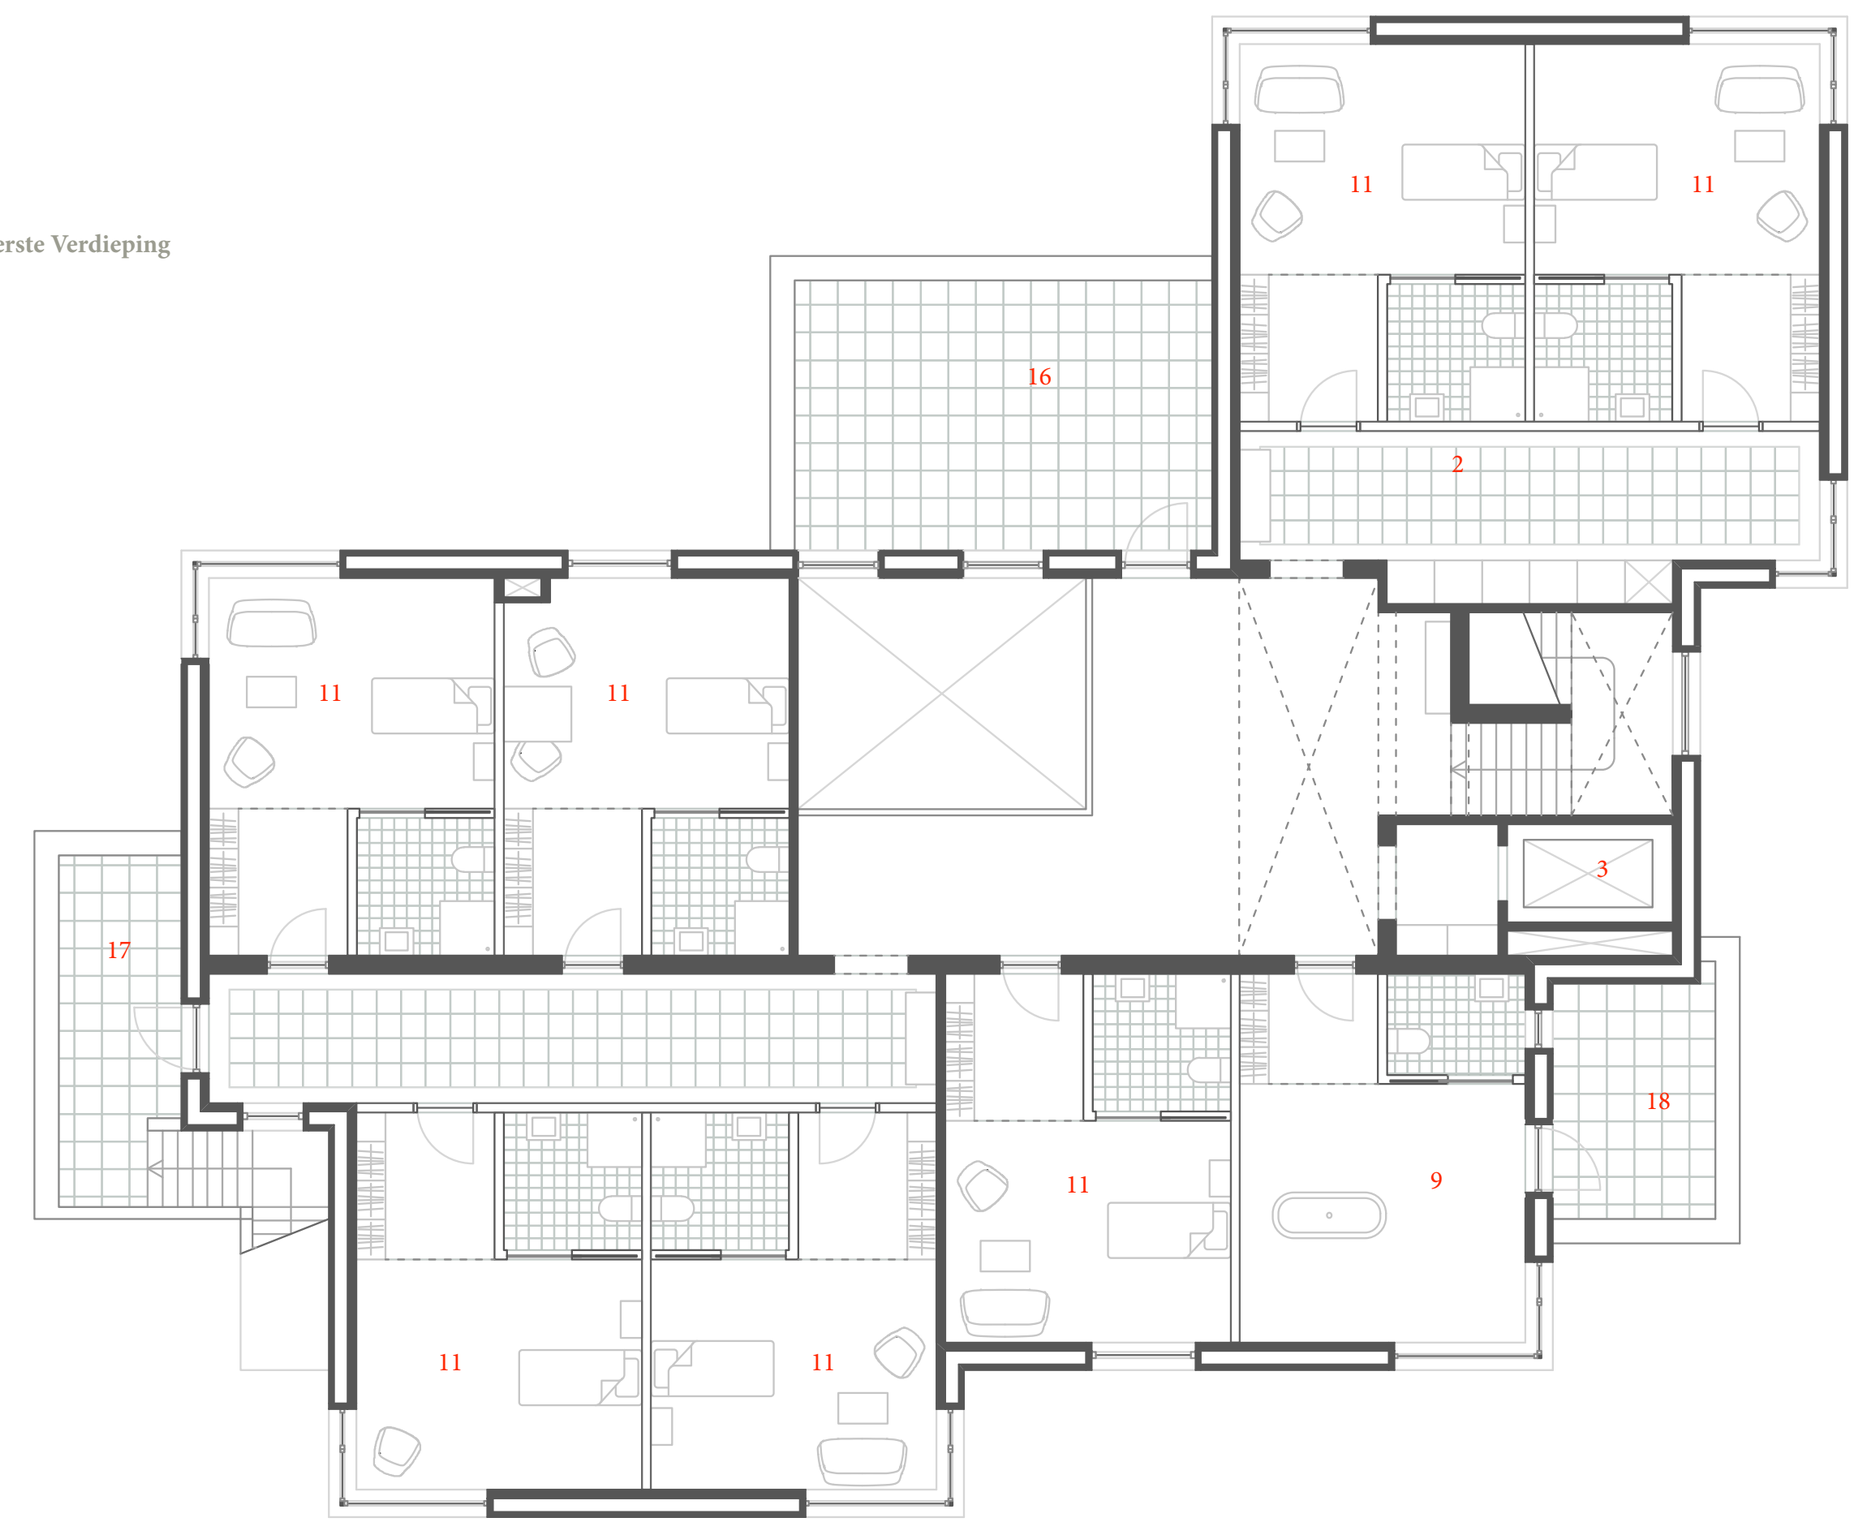

Plattegrond Zorgvilla Type 3
schaal 1 : 100

1 Inkom
2 Hal
3 Lift
4 Woonkamer
5 Tuinkamer
6 Eetkamer
7 Keuken
8 Salon
9 Gemeensch. badkamer
10 Gemeensch. toilet
11 Bewonerskamer
12 Loggia
13 Loggia
14 Bijkeuken
16 Balkon
17 Balkon
18 Balkon

Facades




scale 1 : 150

Facades







scale 1 : 150

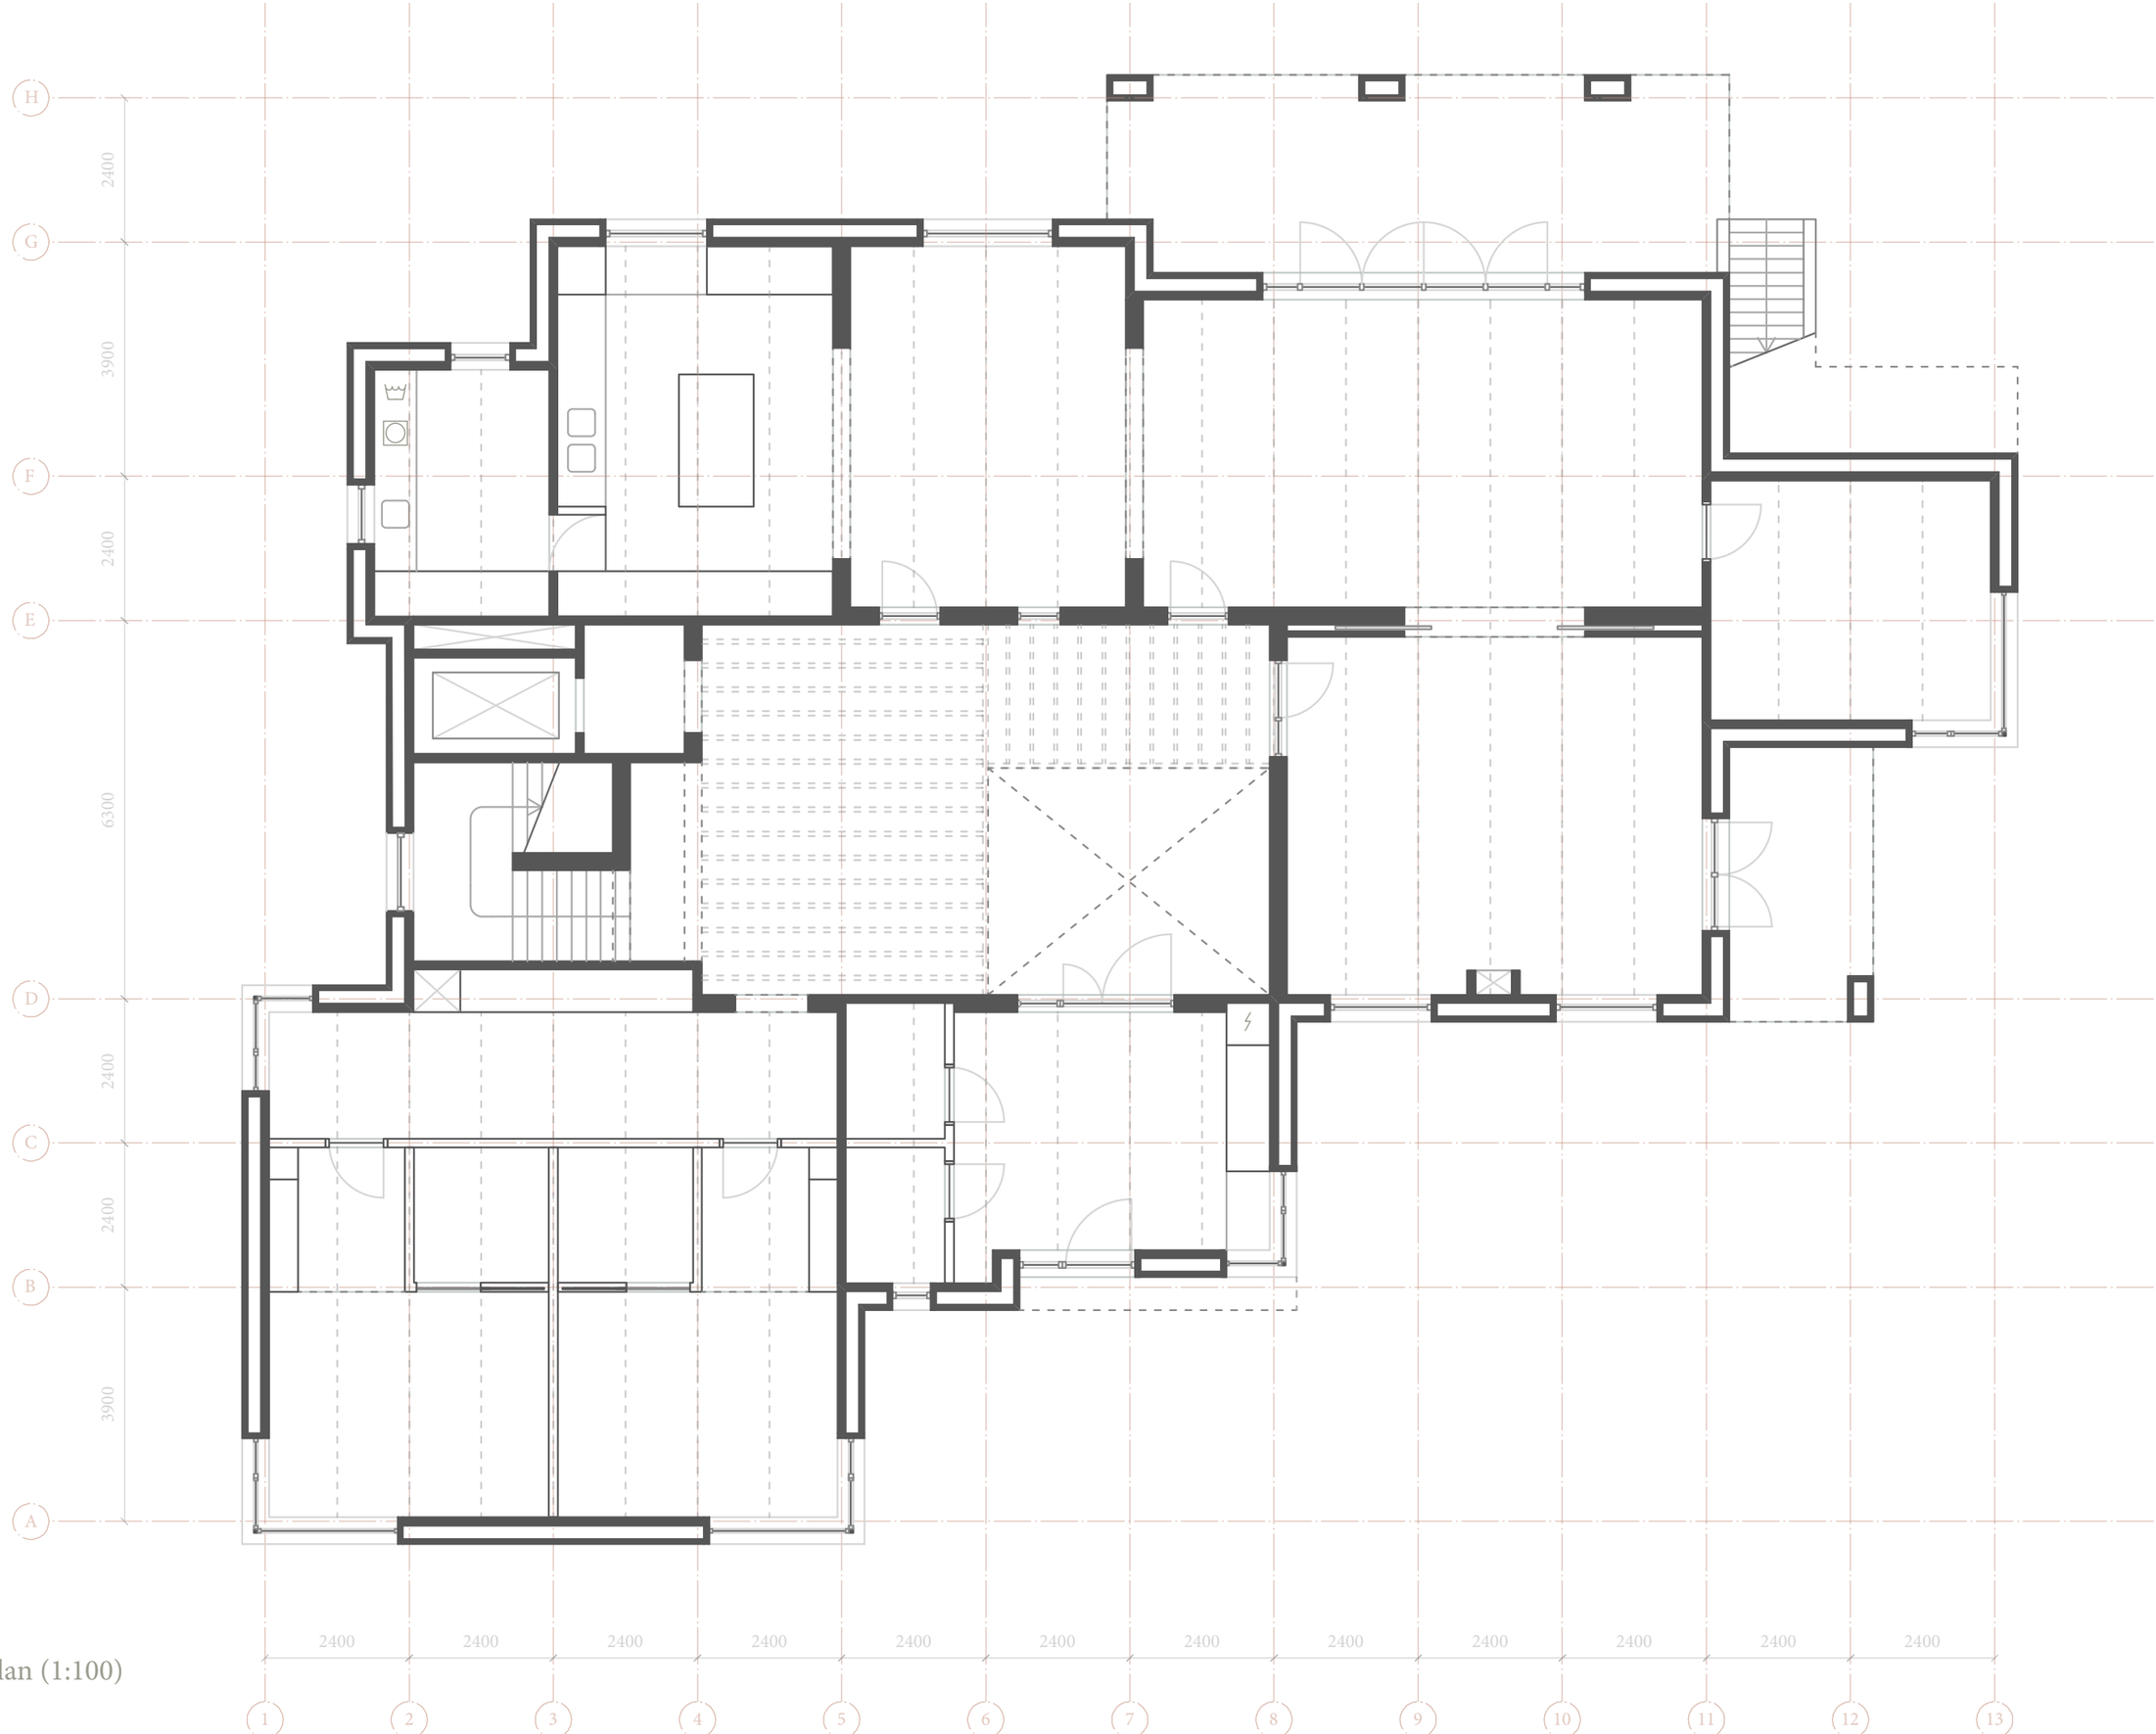


Plan (1:100)

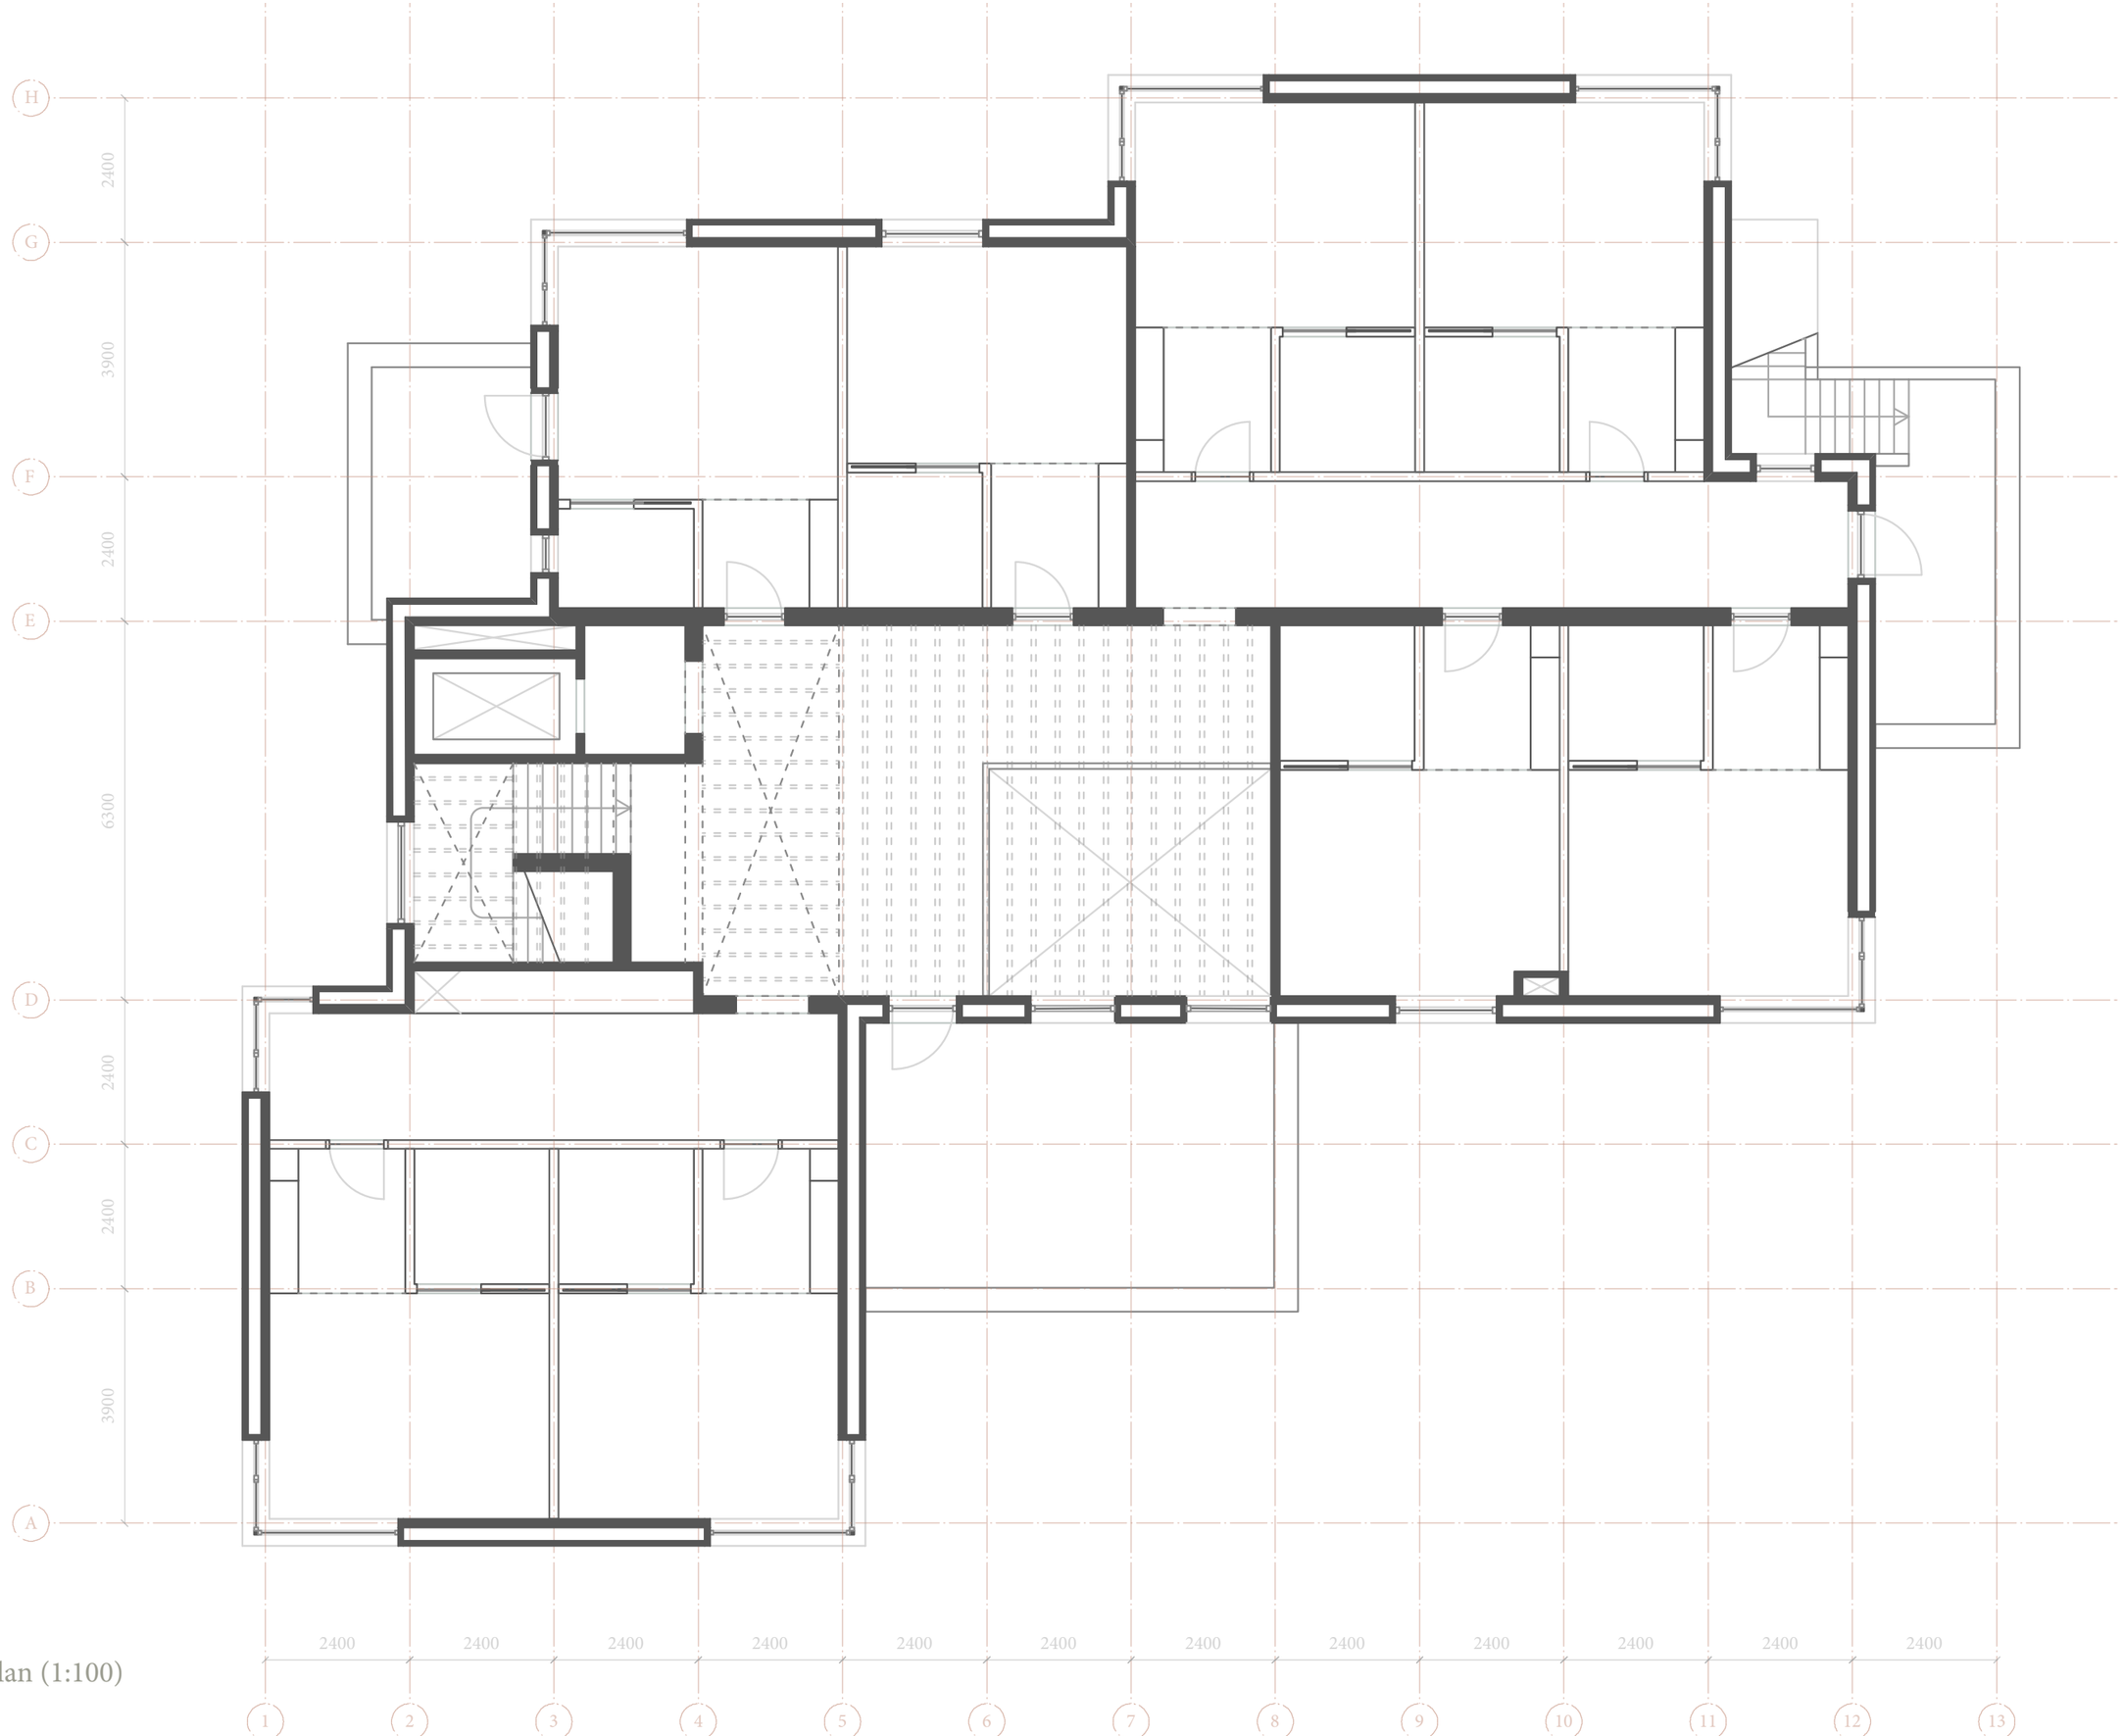
H
G
F
E
D
C
B
A
2400
3900
2400
6300
2400
2400
3900
1
2
3
4
5
6
7
8
9
10
11
12
13
2400
2400
2400
2400
2400
2400
2400
2400
2400
2400
2400
2400


Plan (1:100)

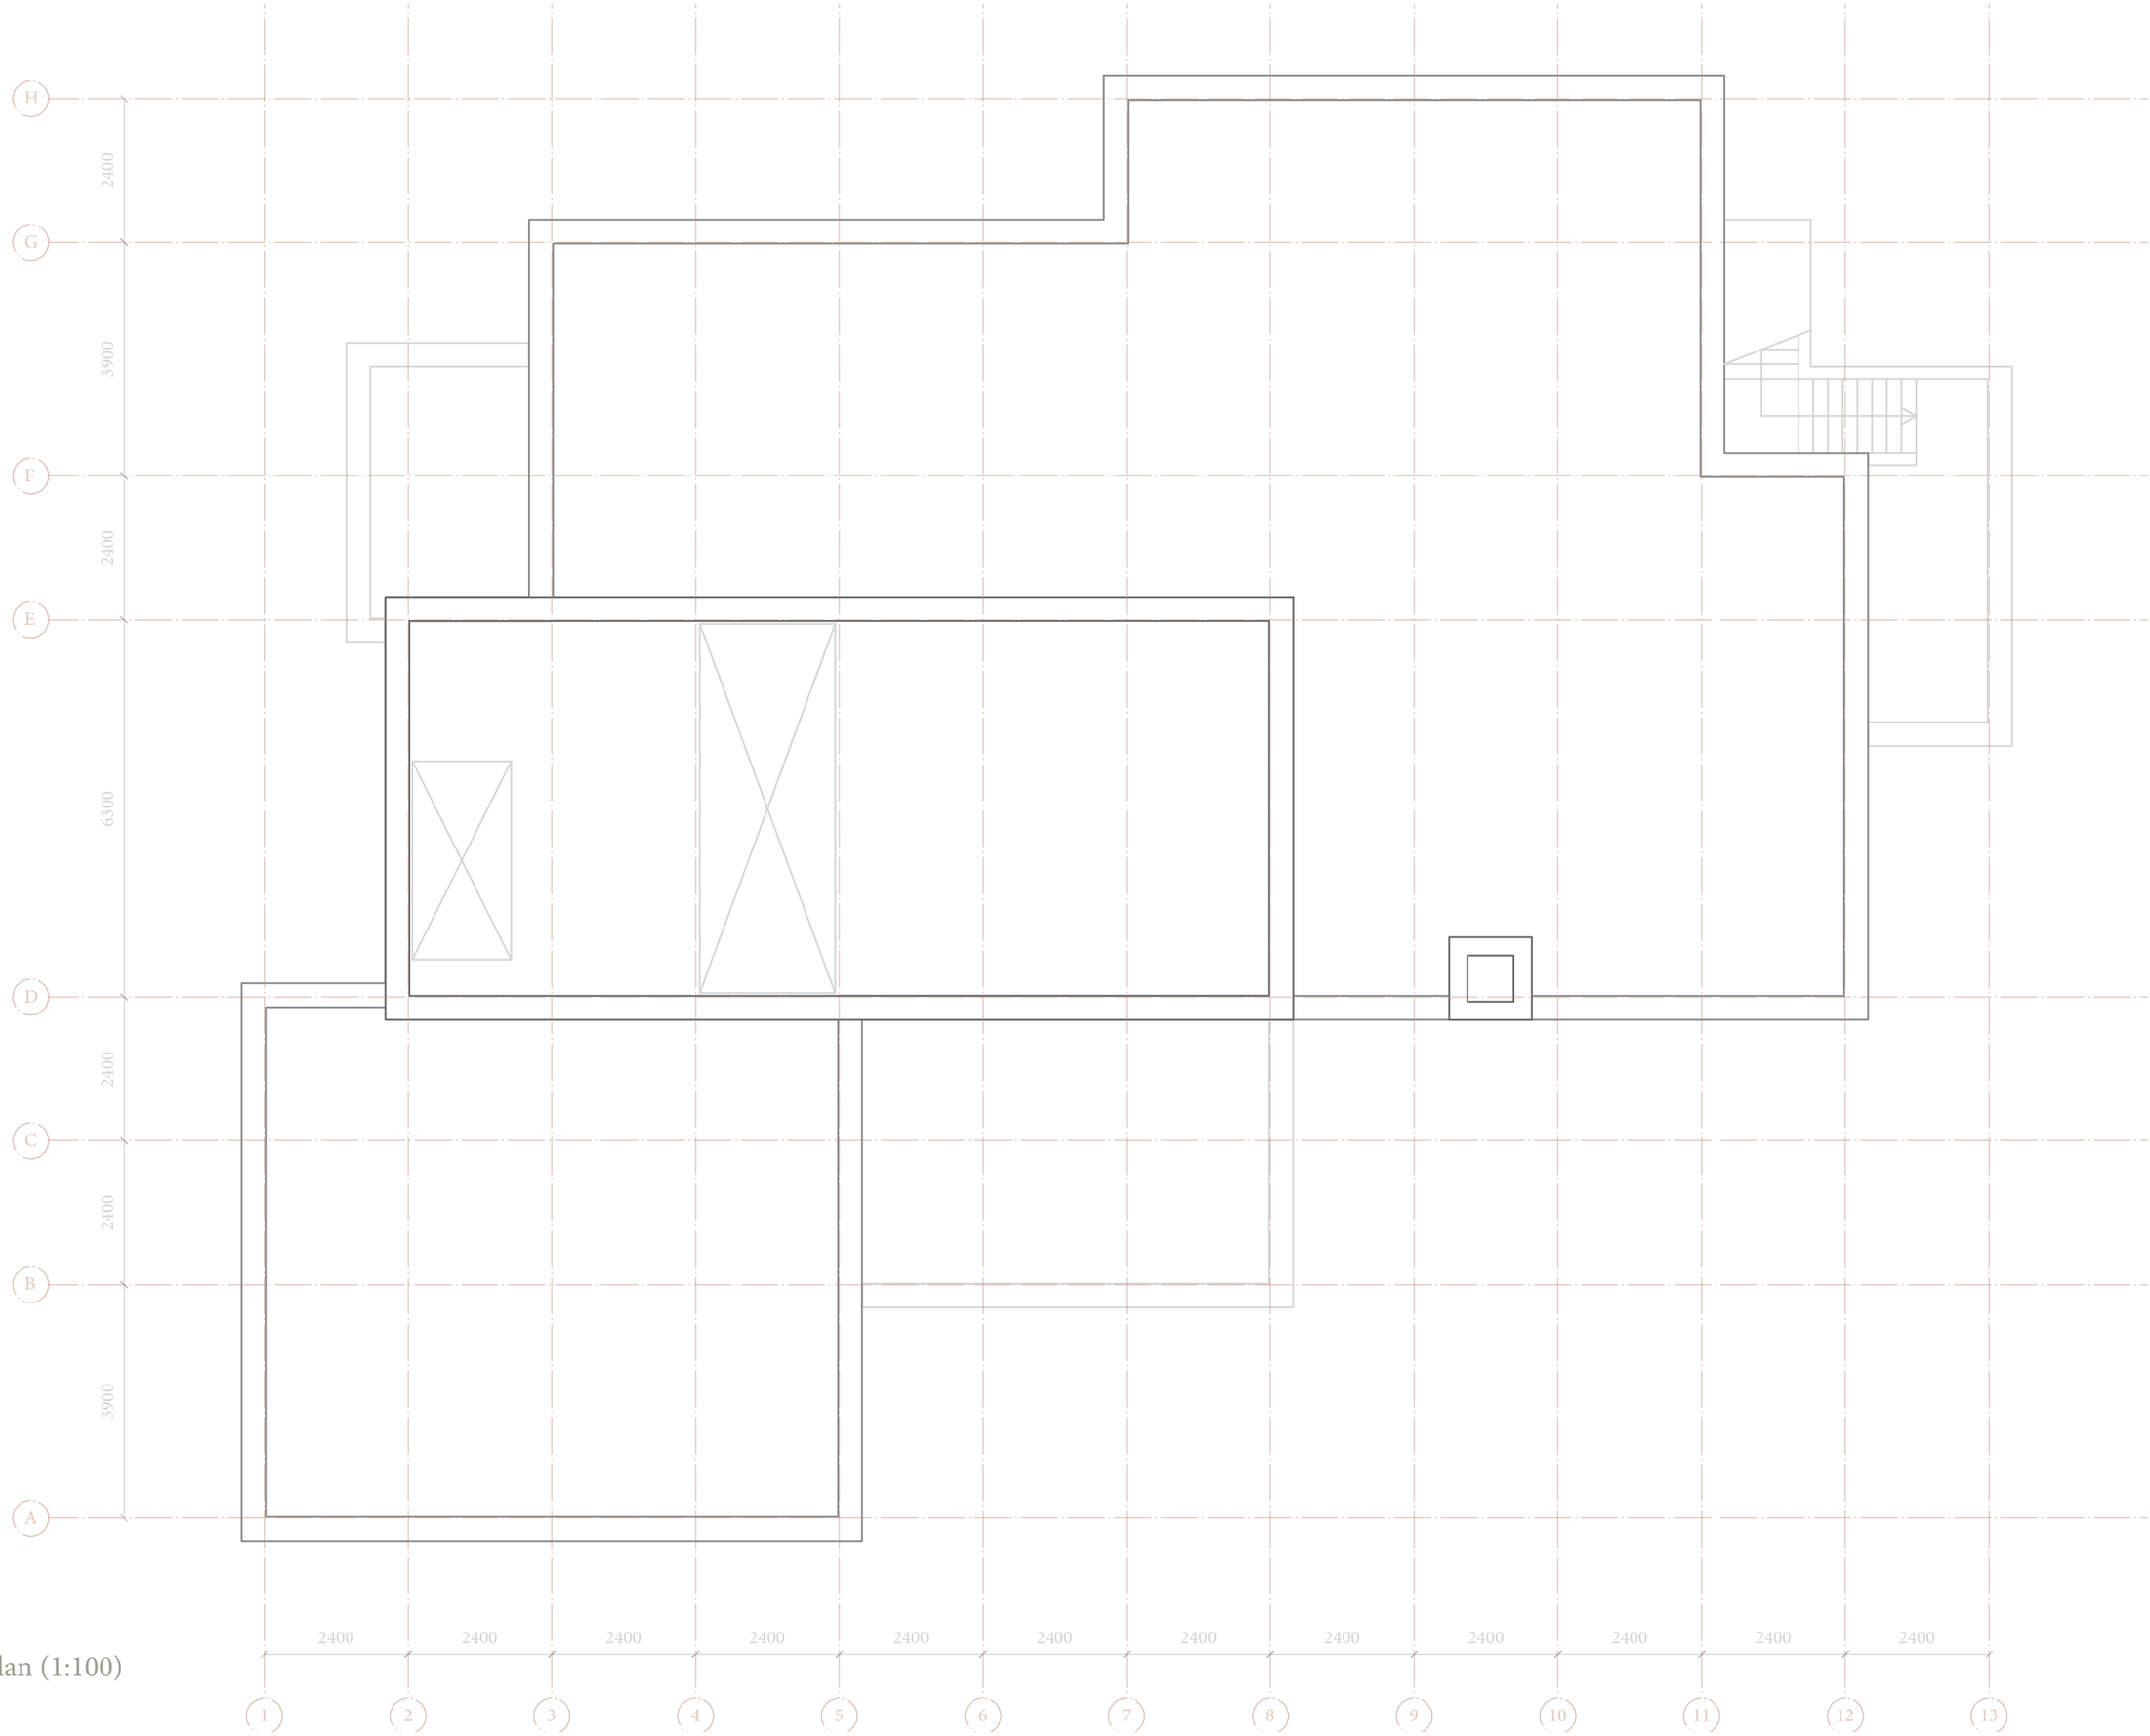
H
G
F
E
D
C
B
A
2400
3900
2400
6300
2400
2400
3900
1
2
3
4
5
6
7
8
9
10
11
12
13
2400
2400
2400
2400
2400
2400
2400
2400
2400
2400
2400
2400


Plan (1:100)

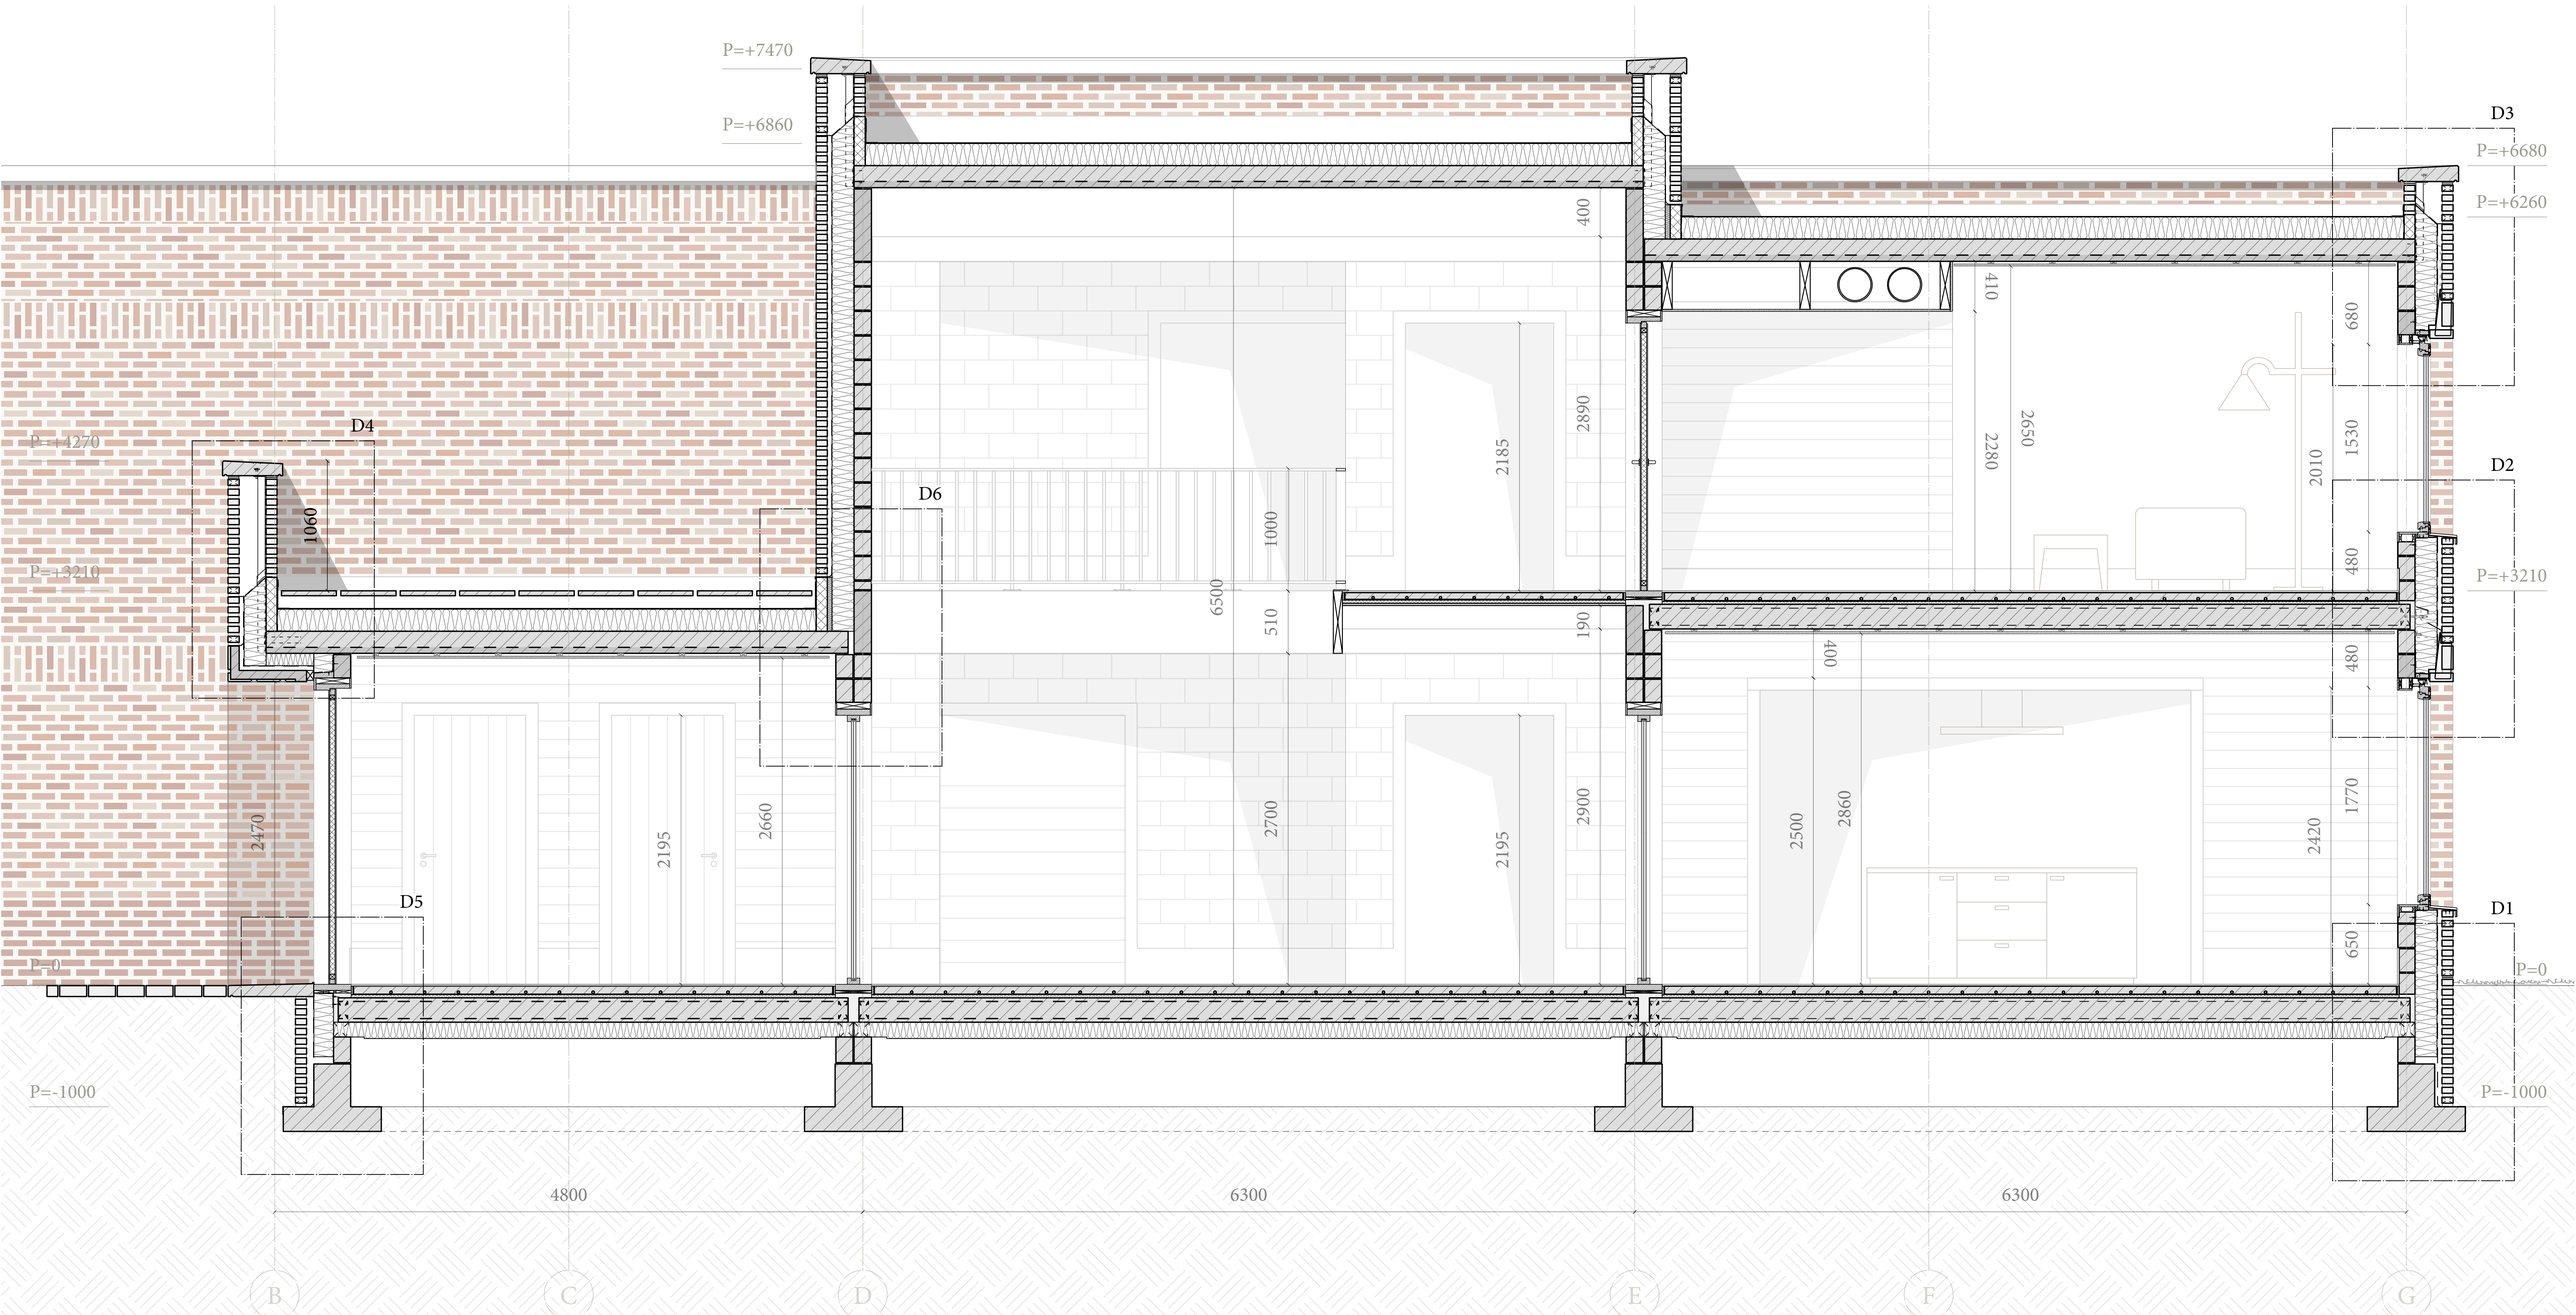


Doorsnede (1:25)

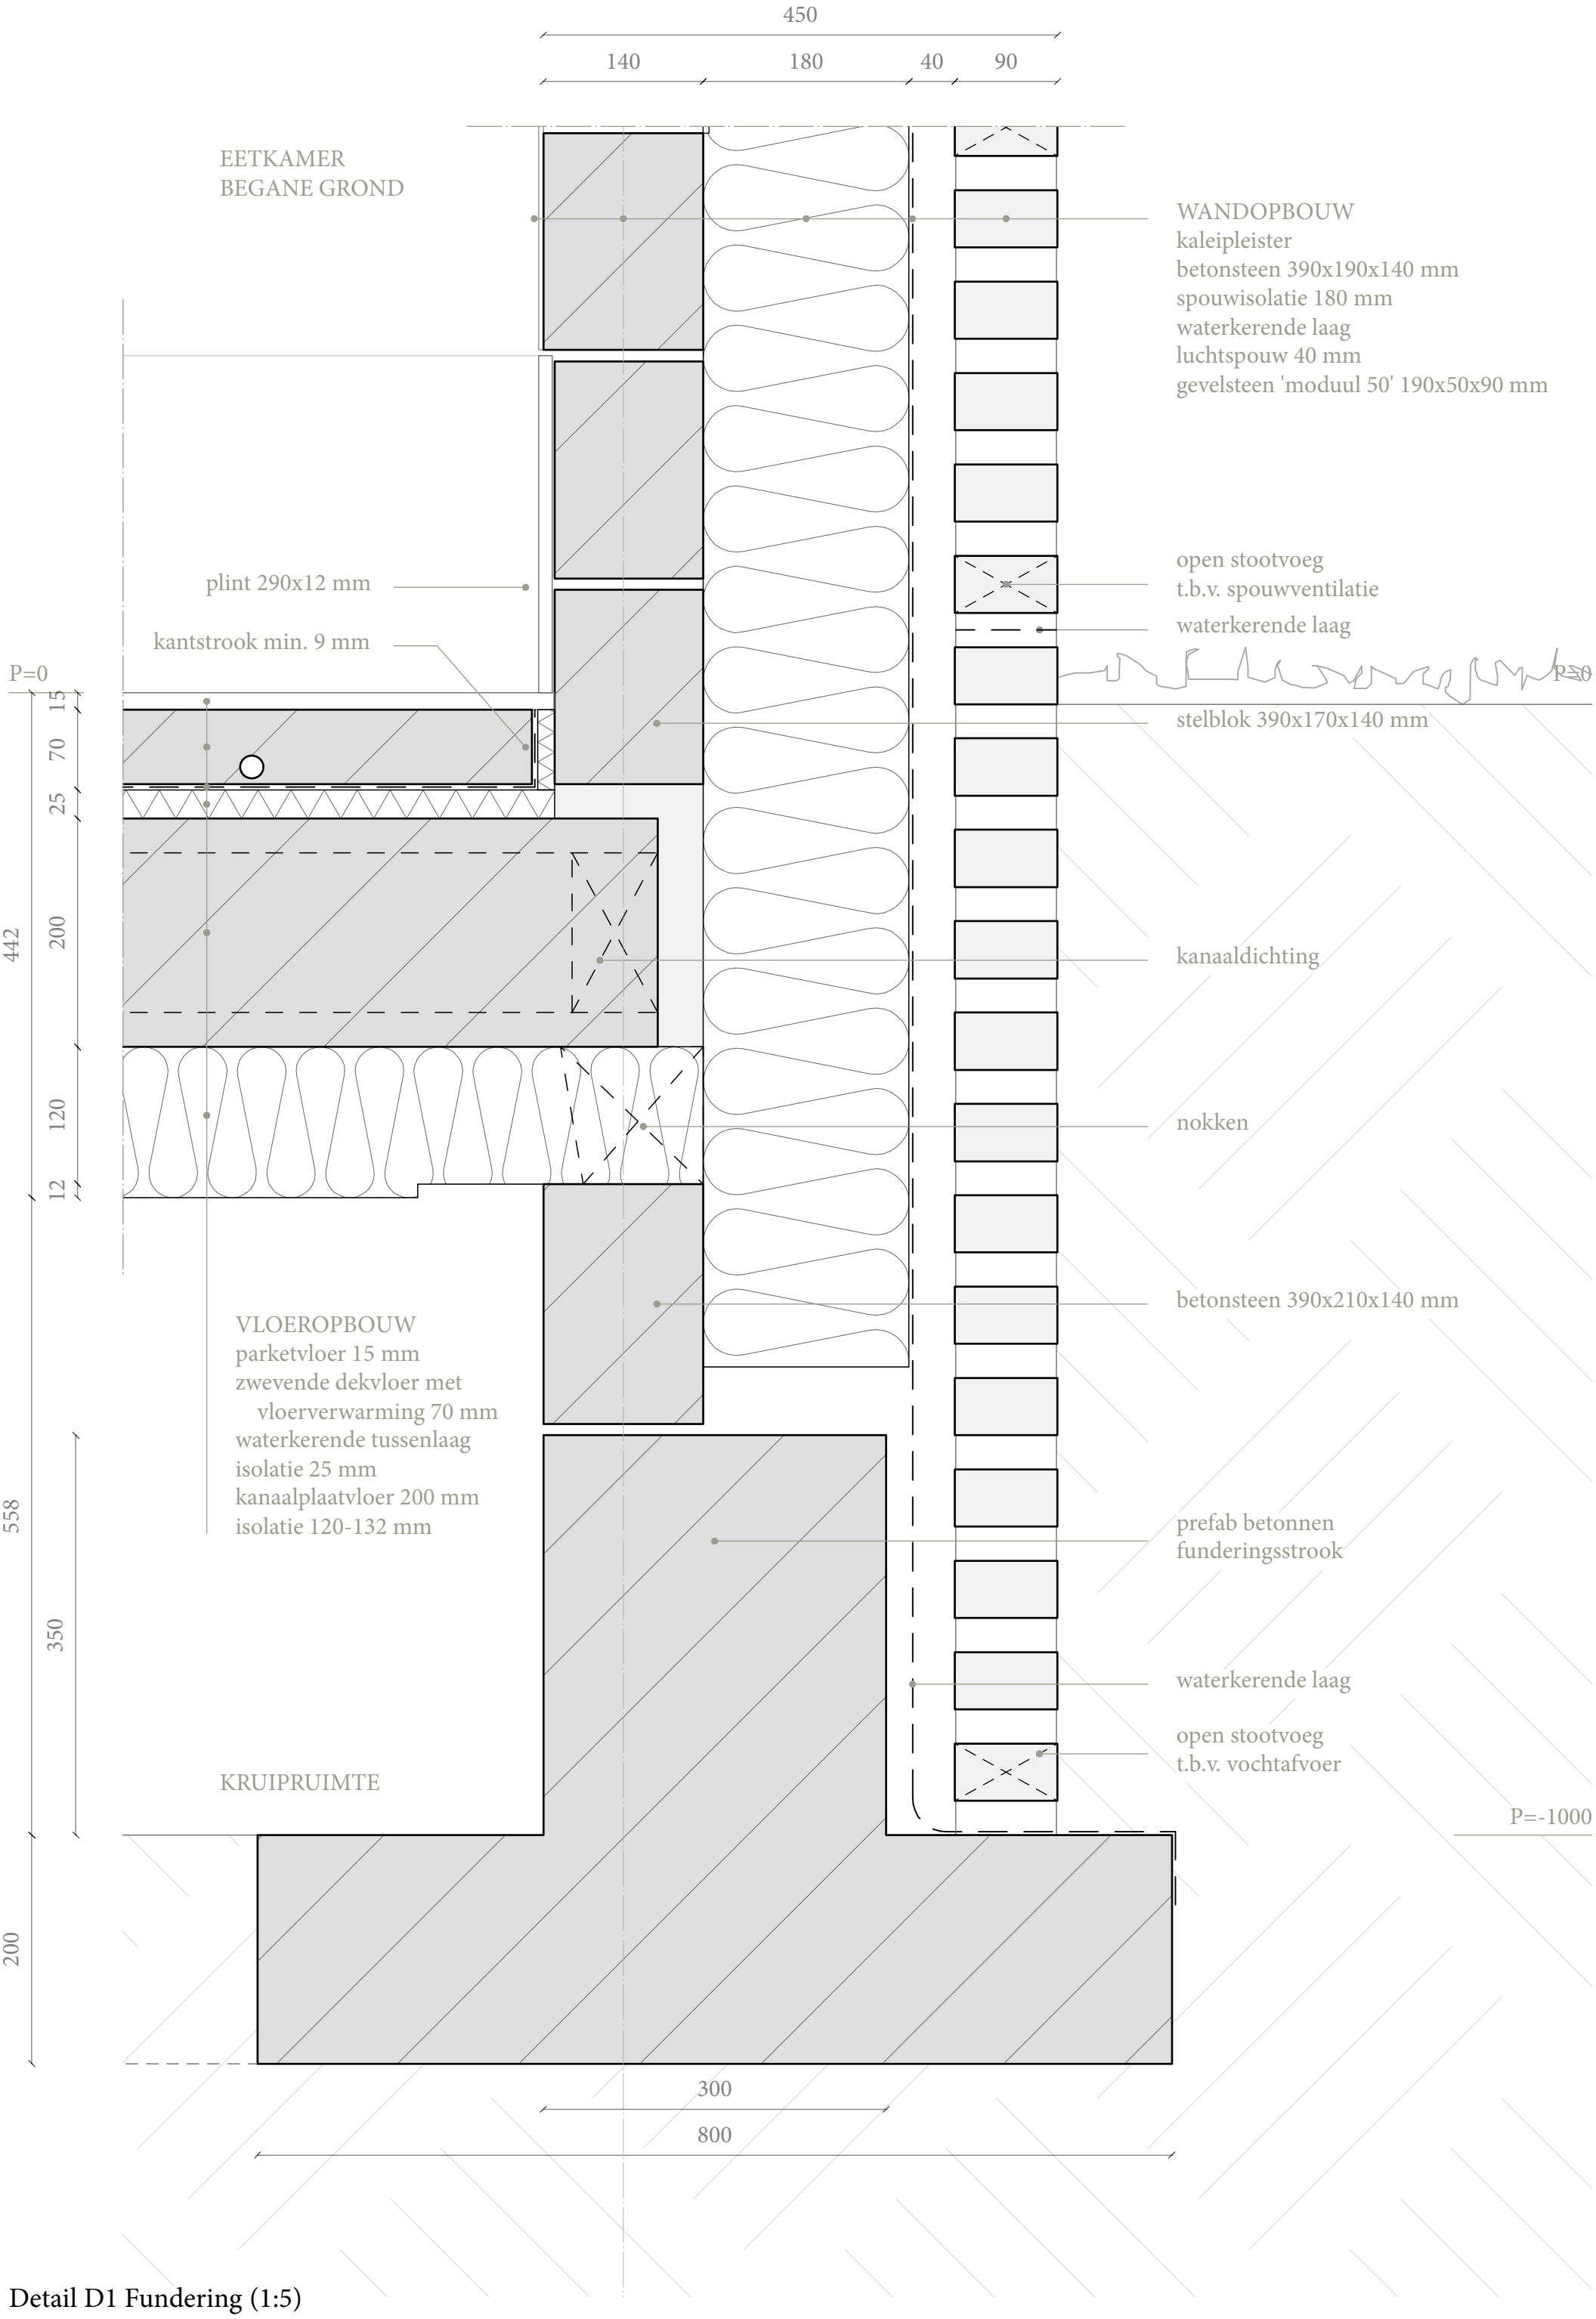


Detail D1 Fundering (1:5)

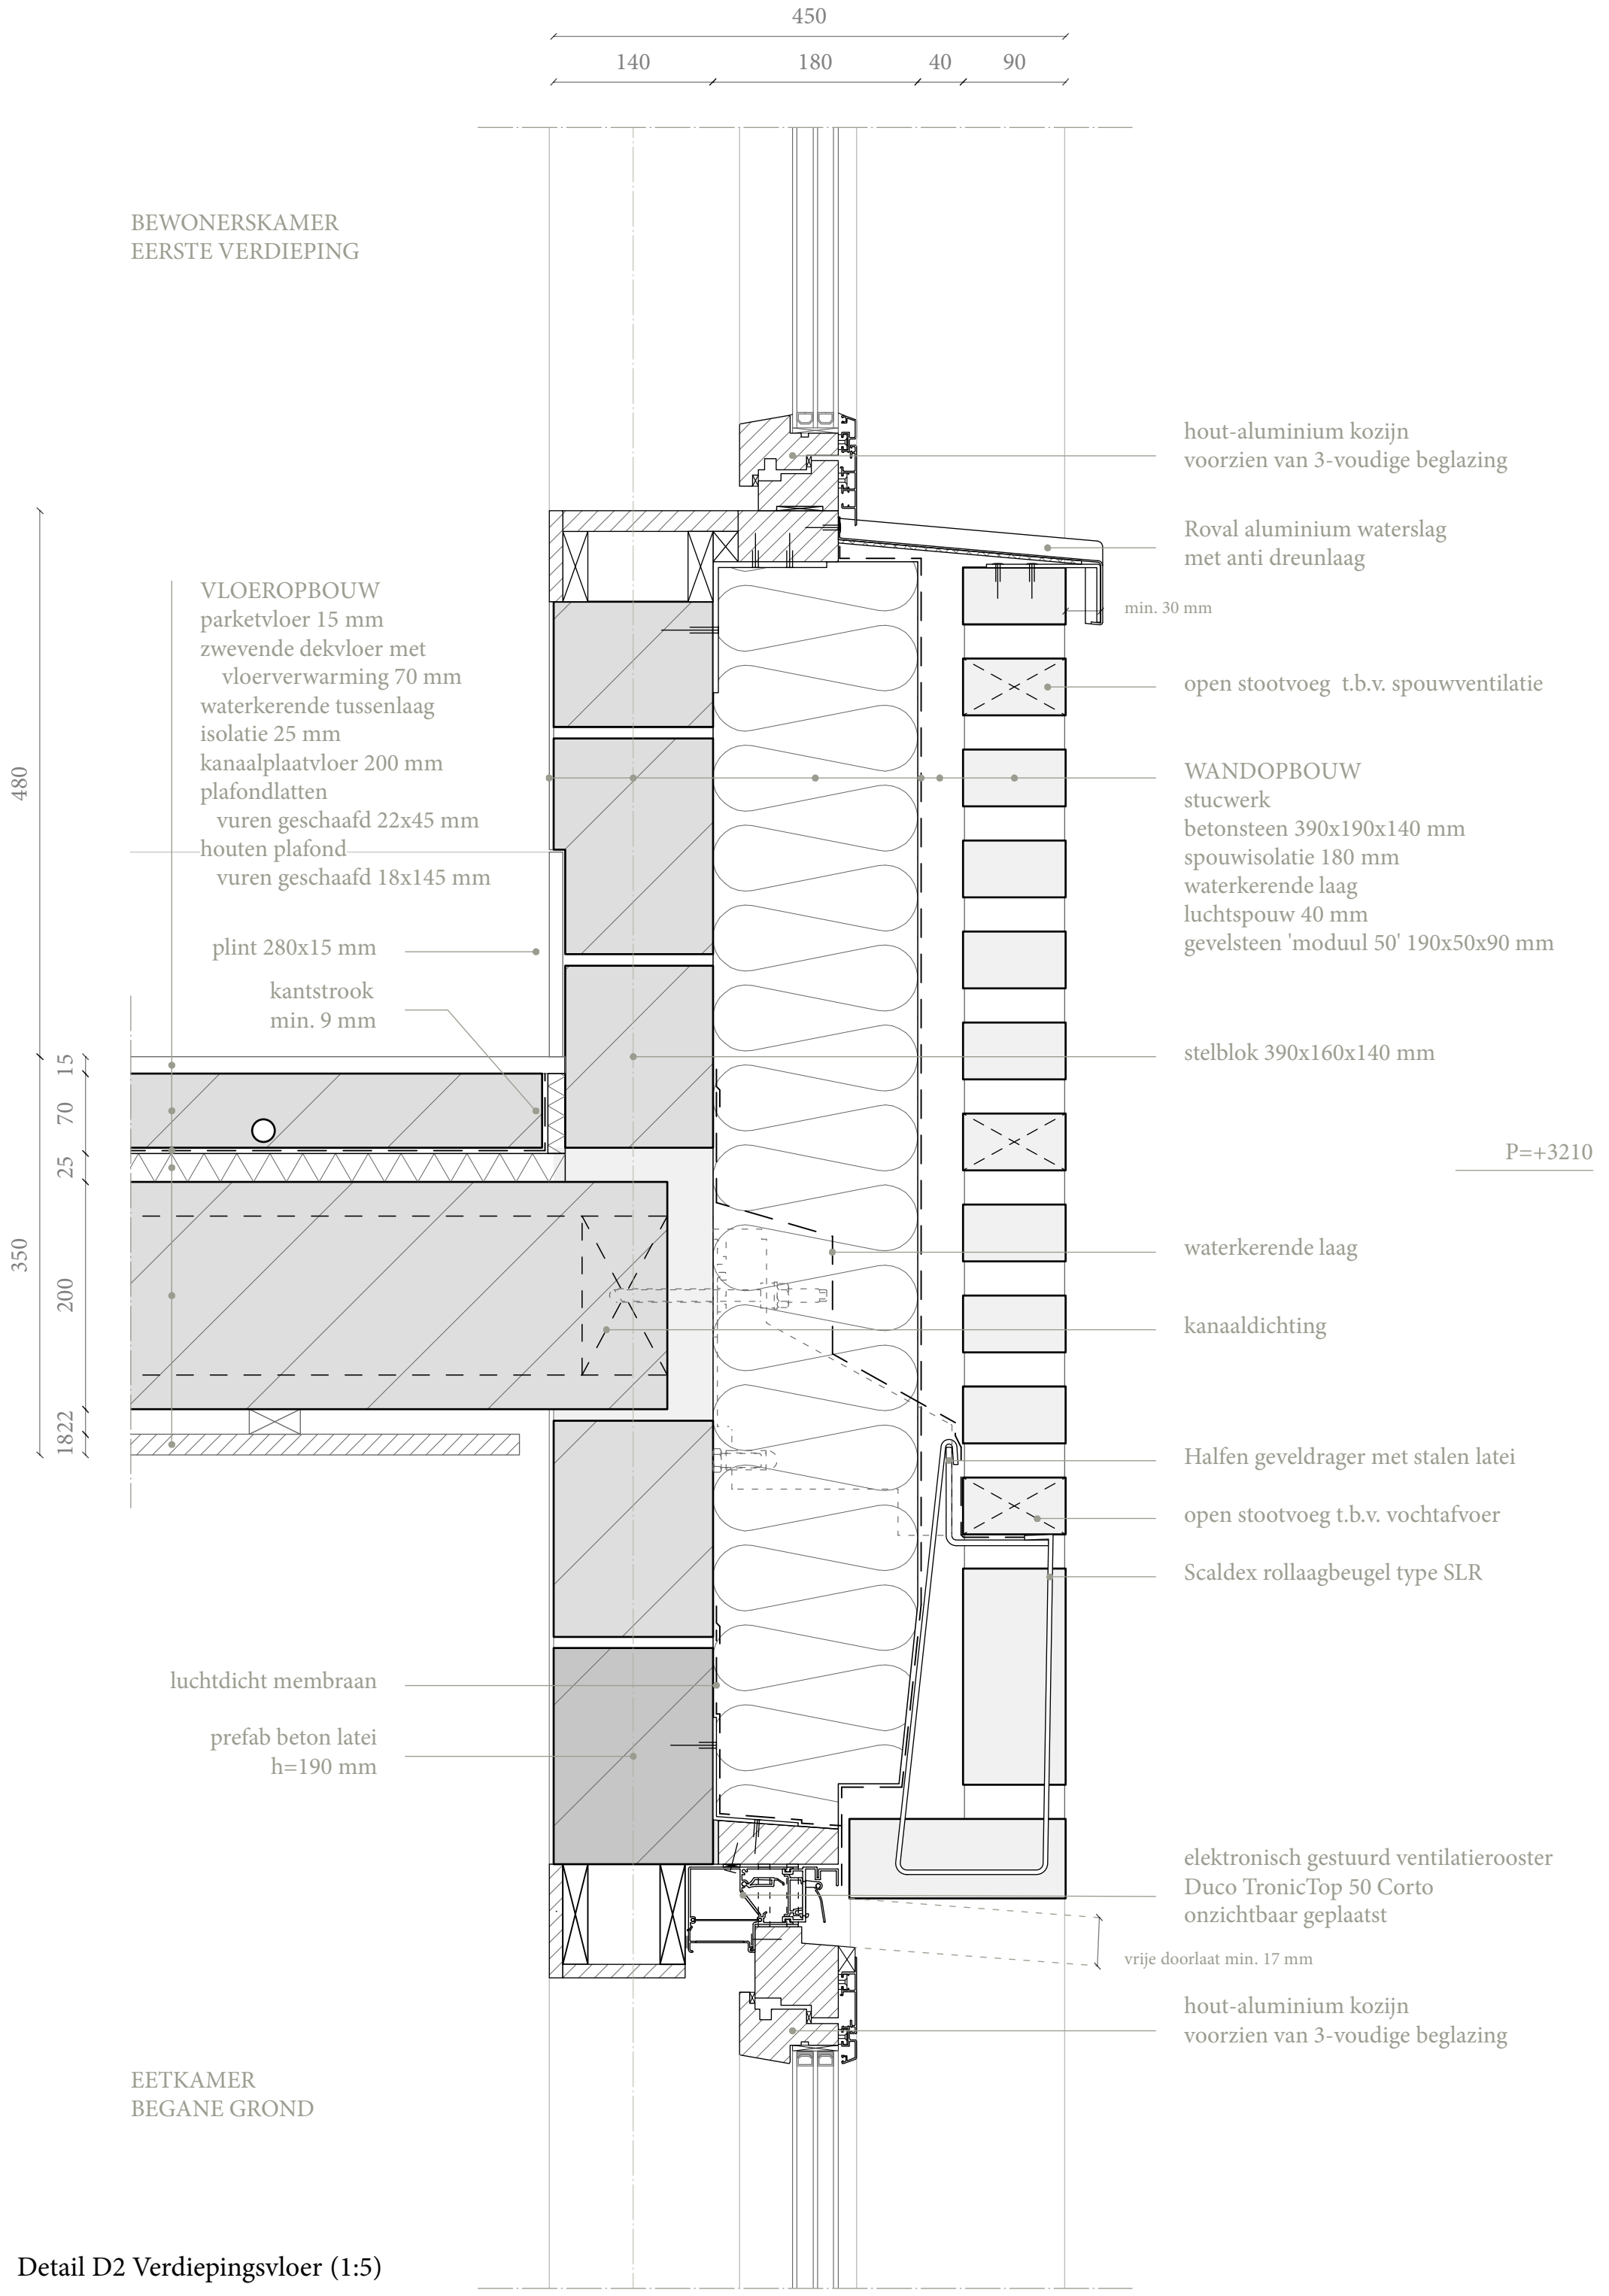


Detail D2 Verdiepingsvloer (1:5)

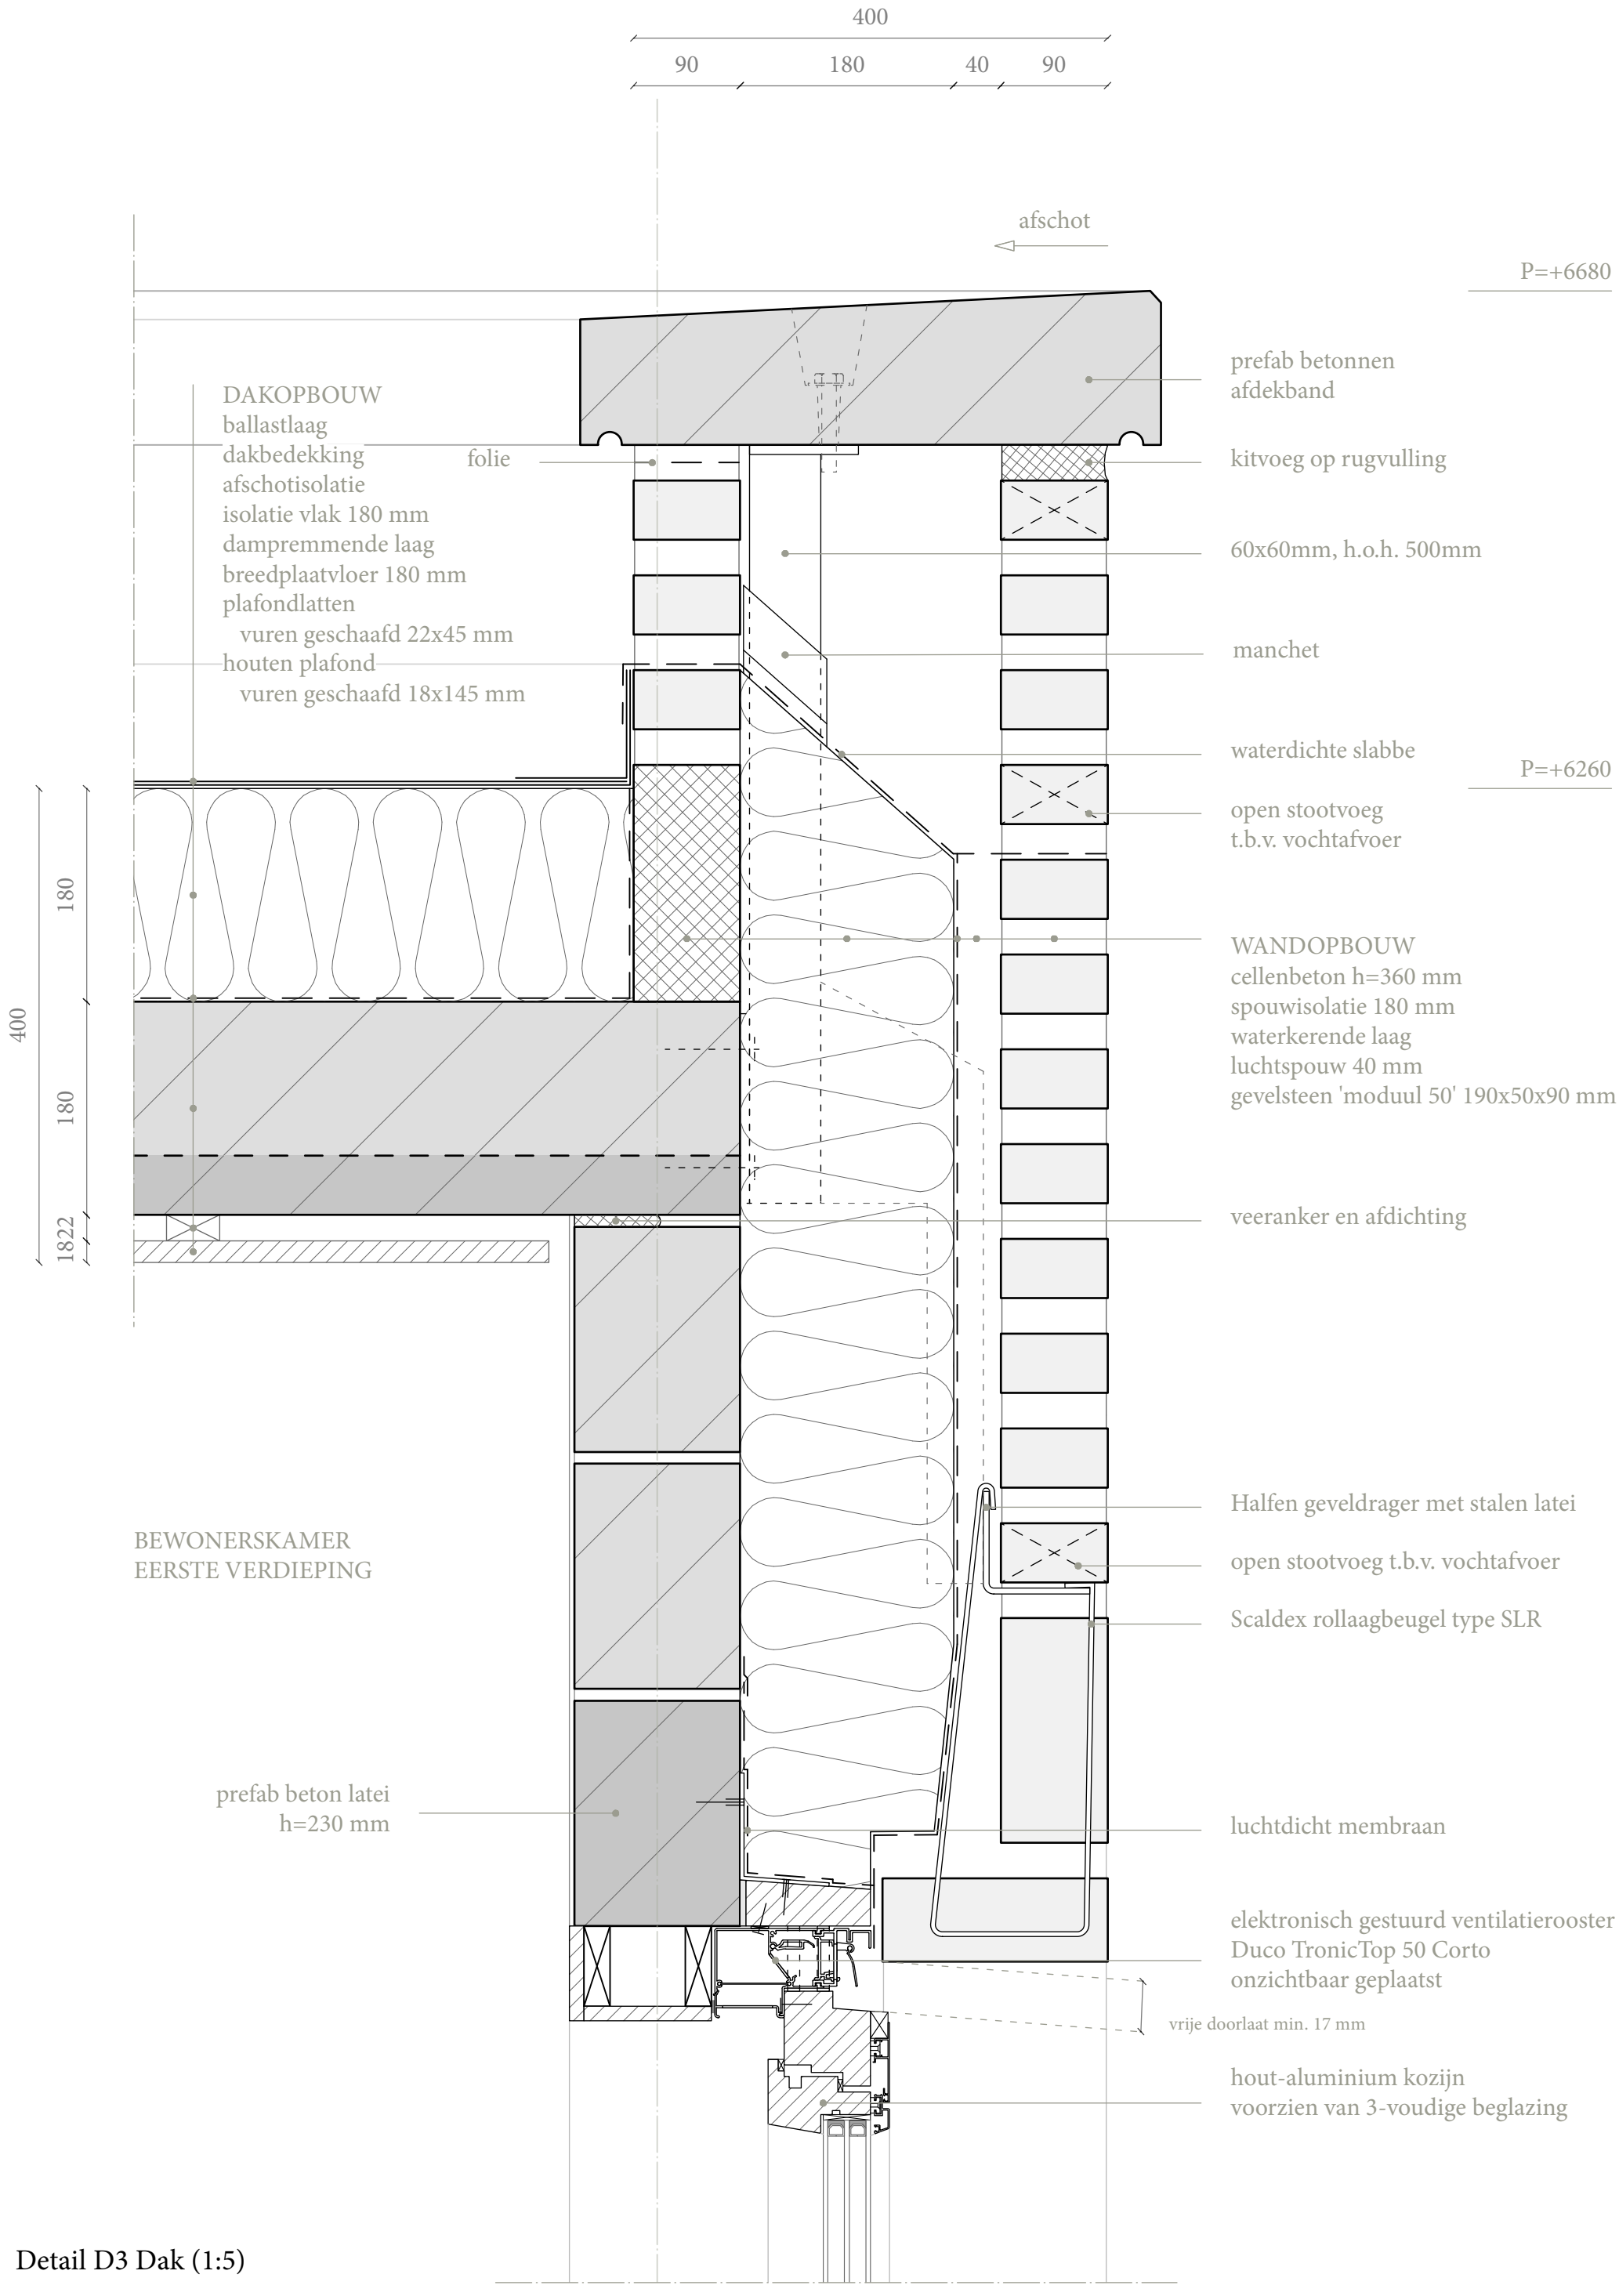


Detail D3 Dak (1:5)

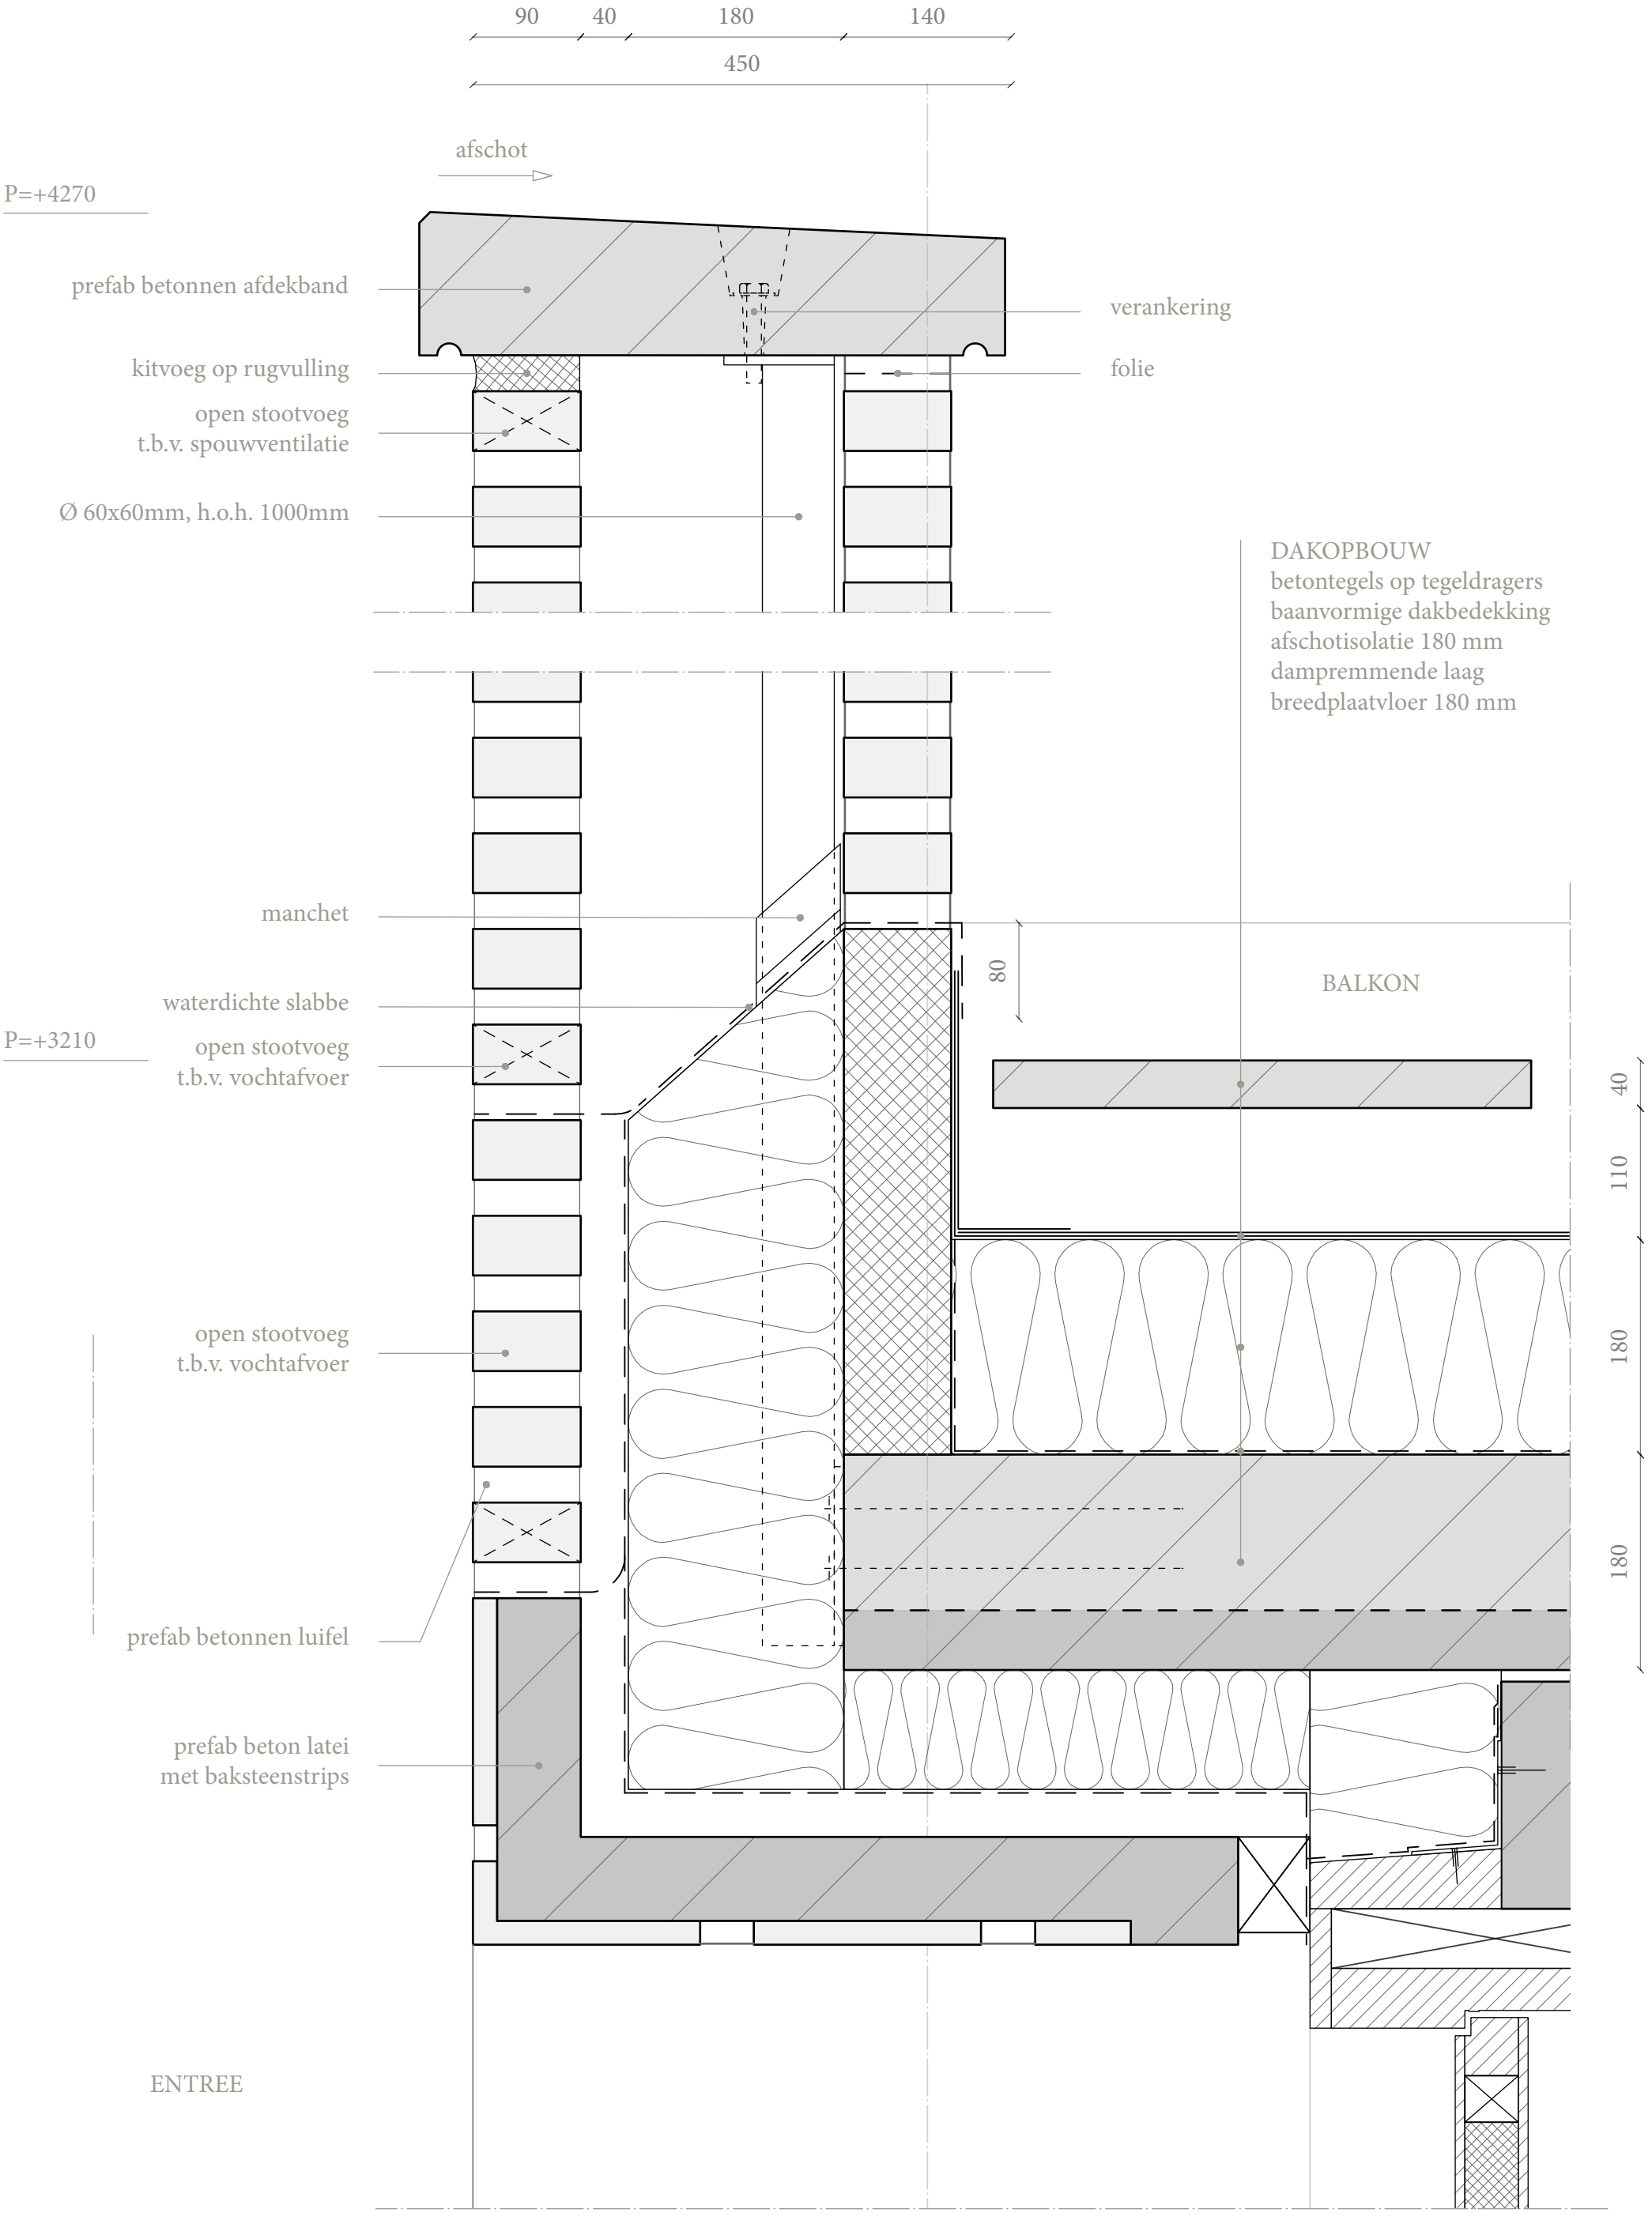


Detail D4 Entree / Balkon (1:5)

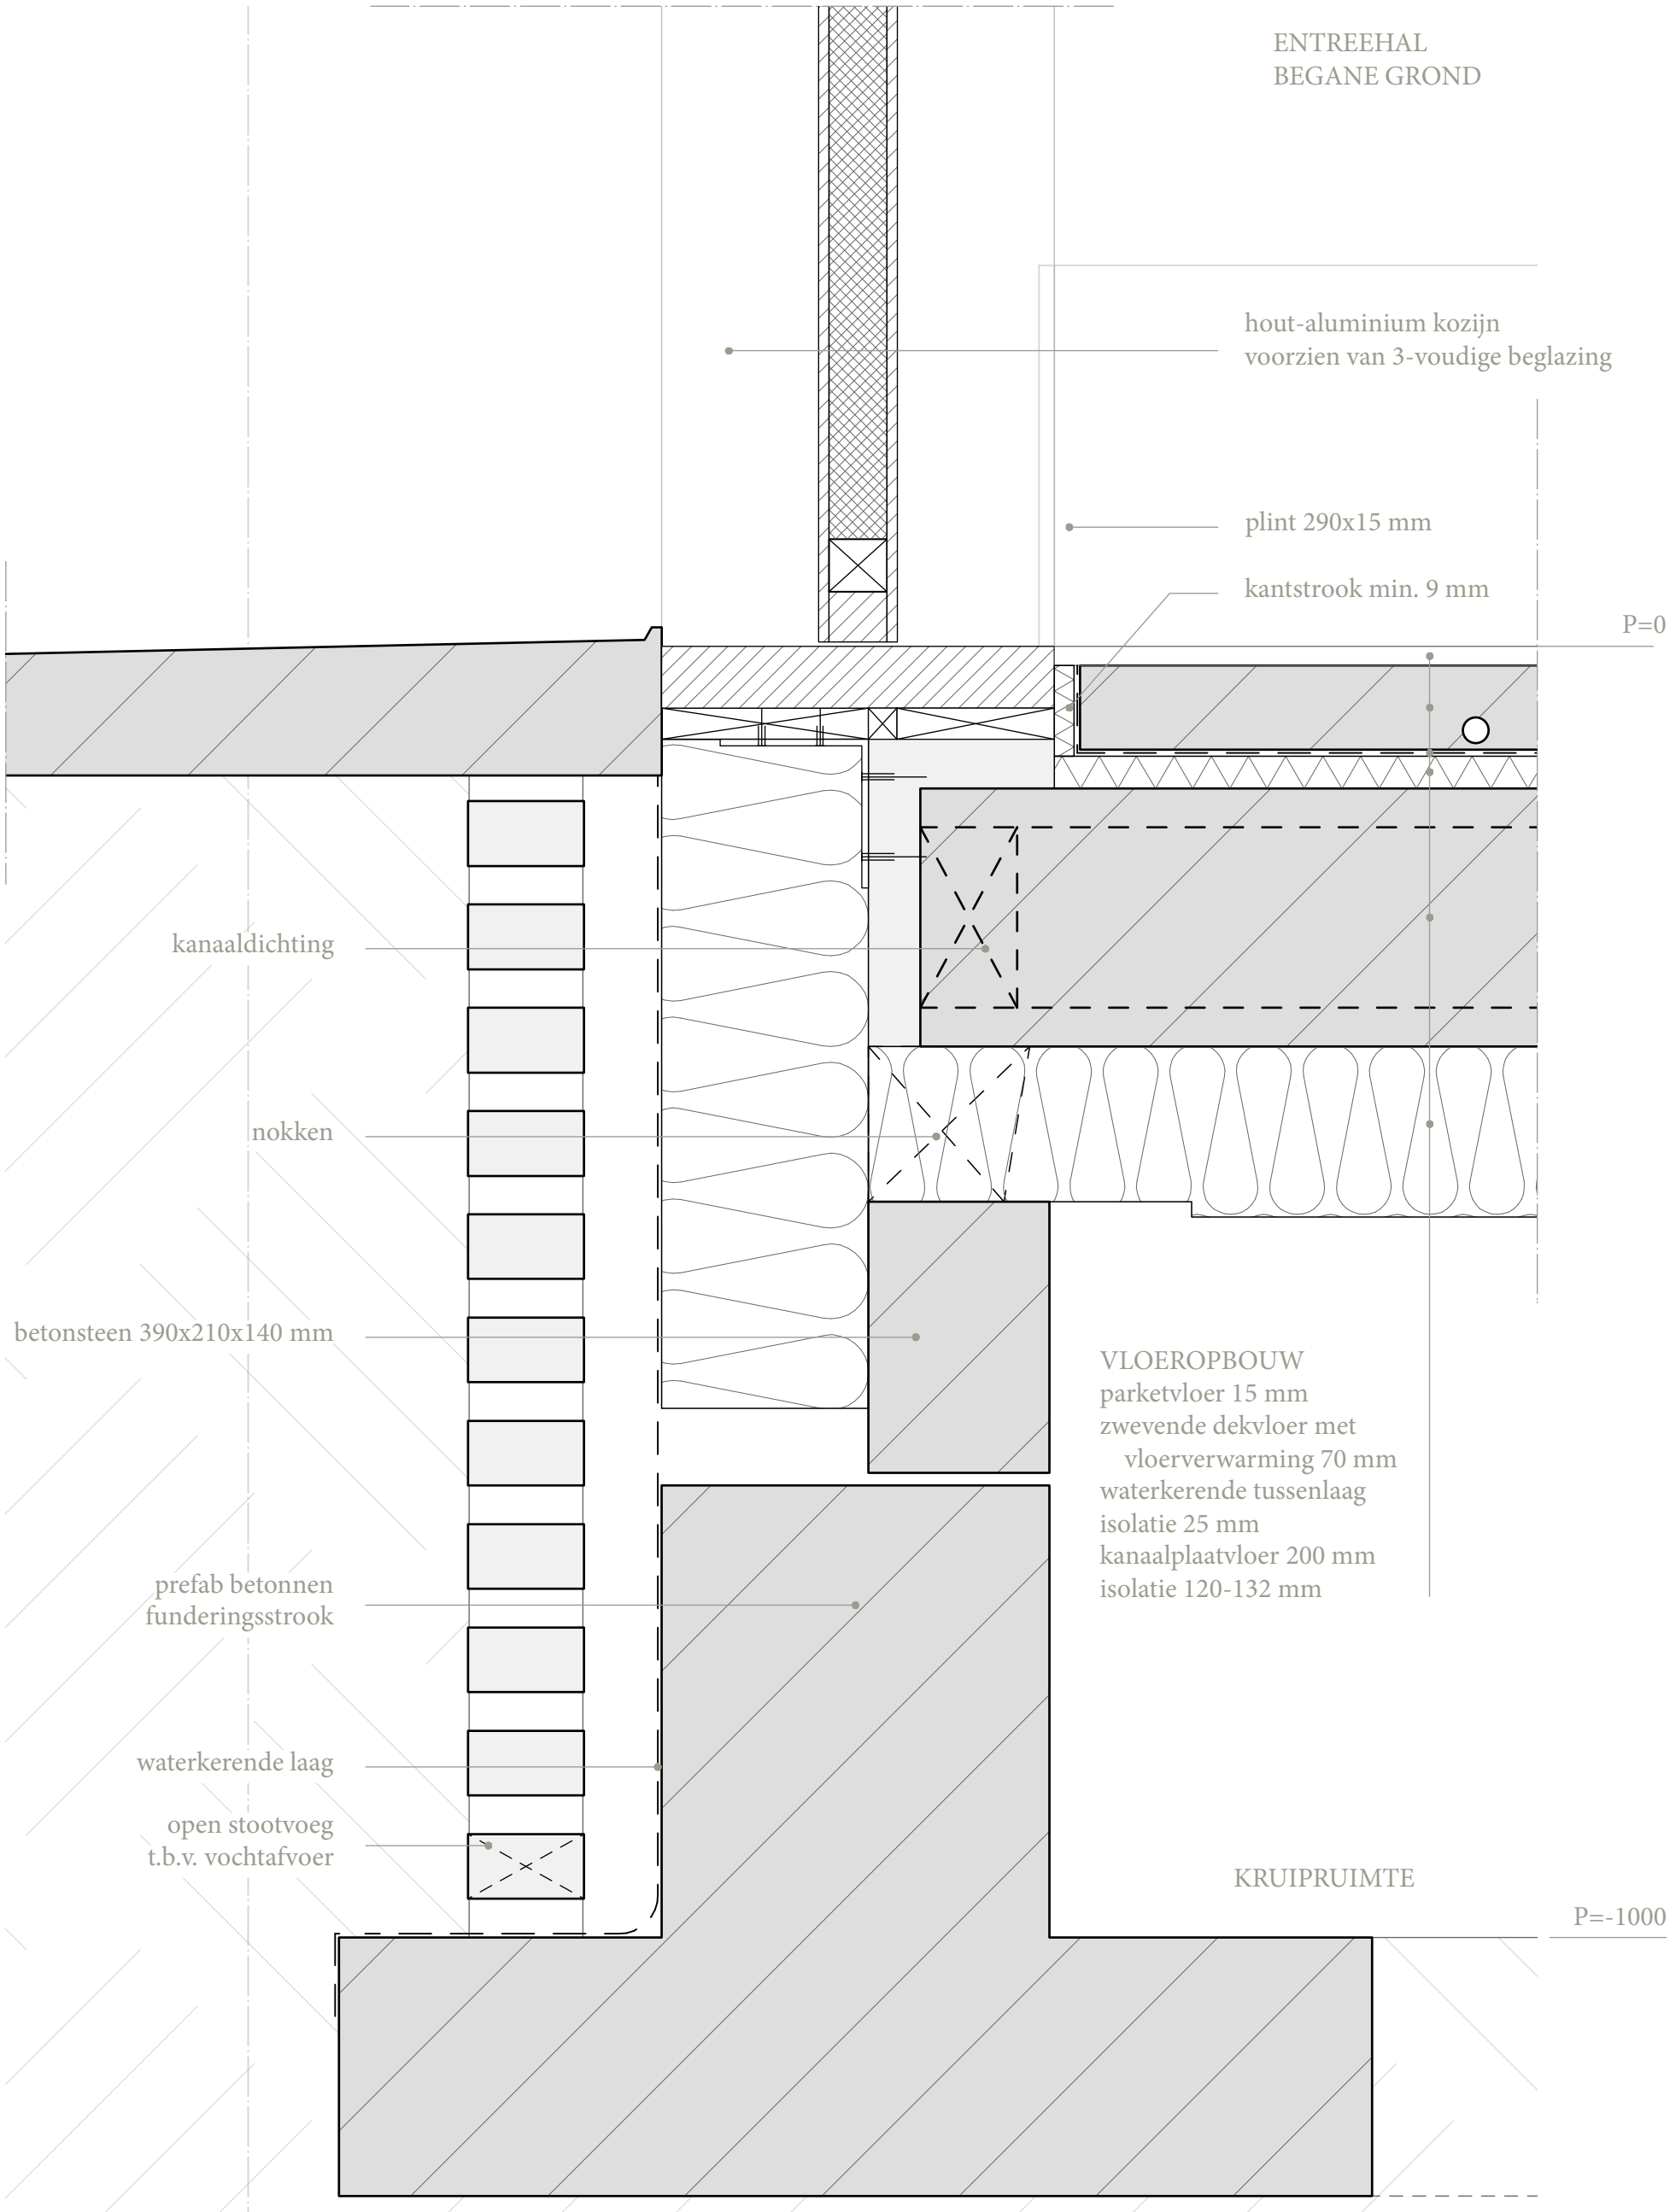

Detail D5 Fundering Entree (1:5)

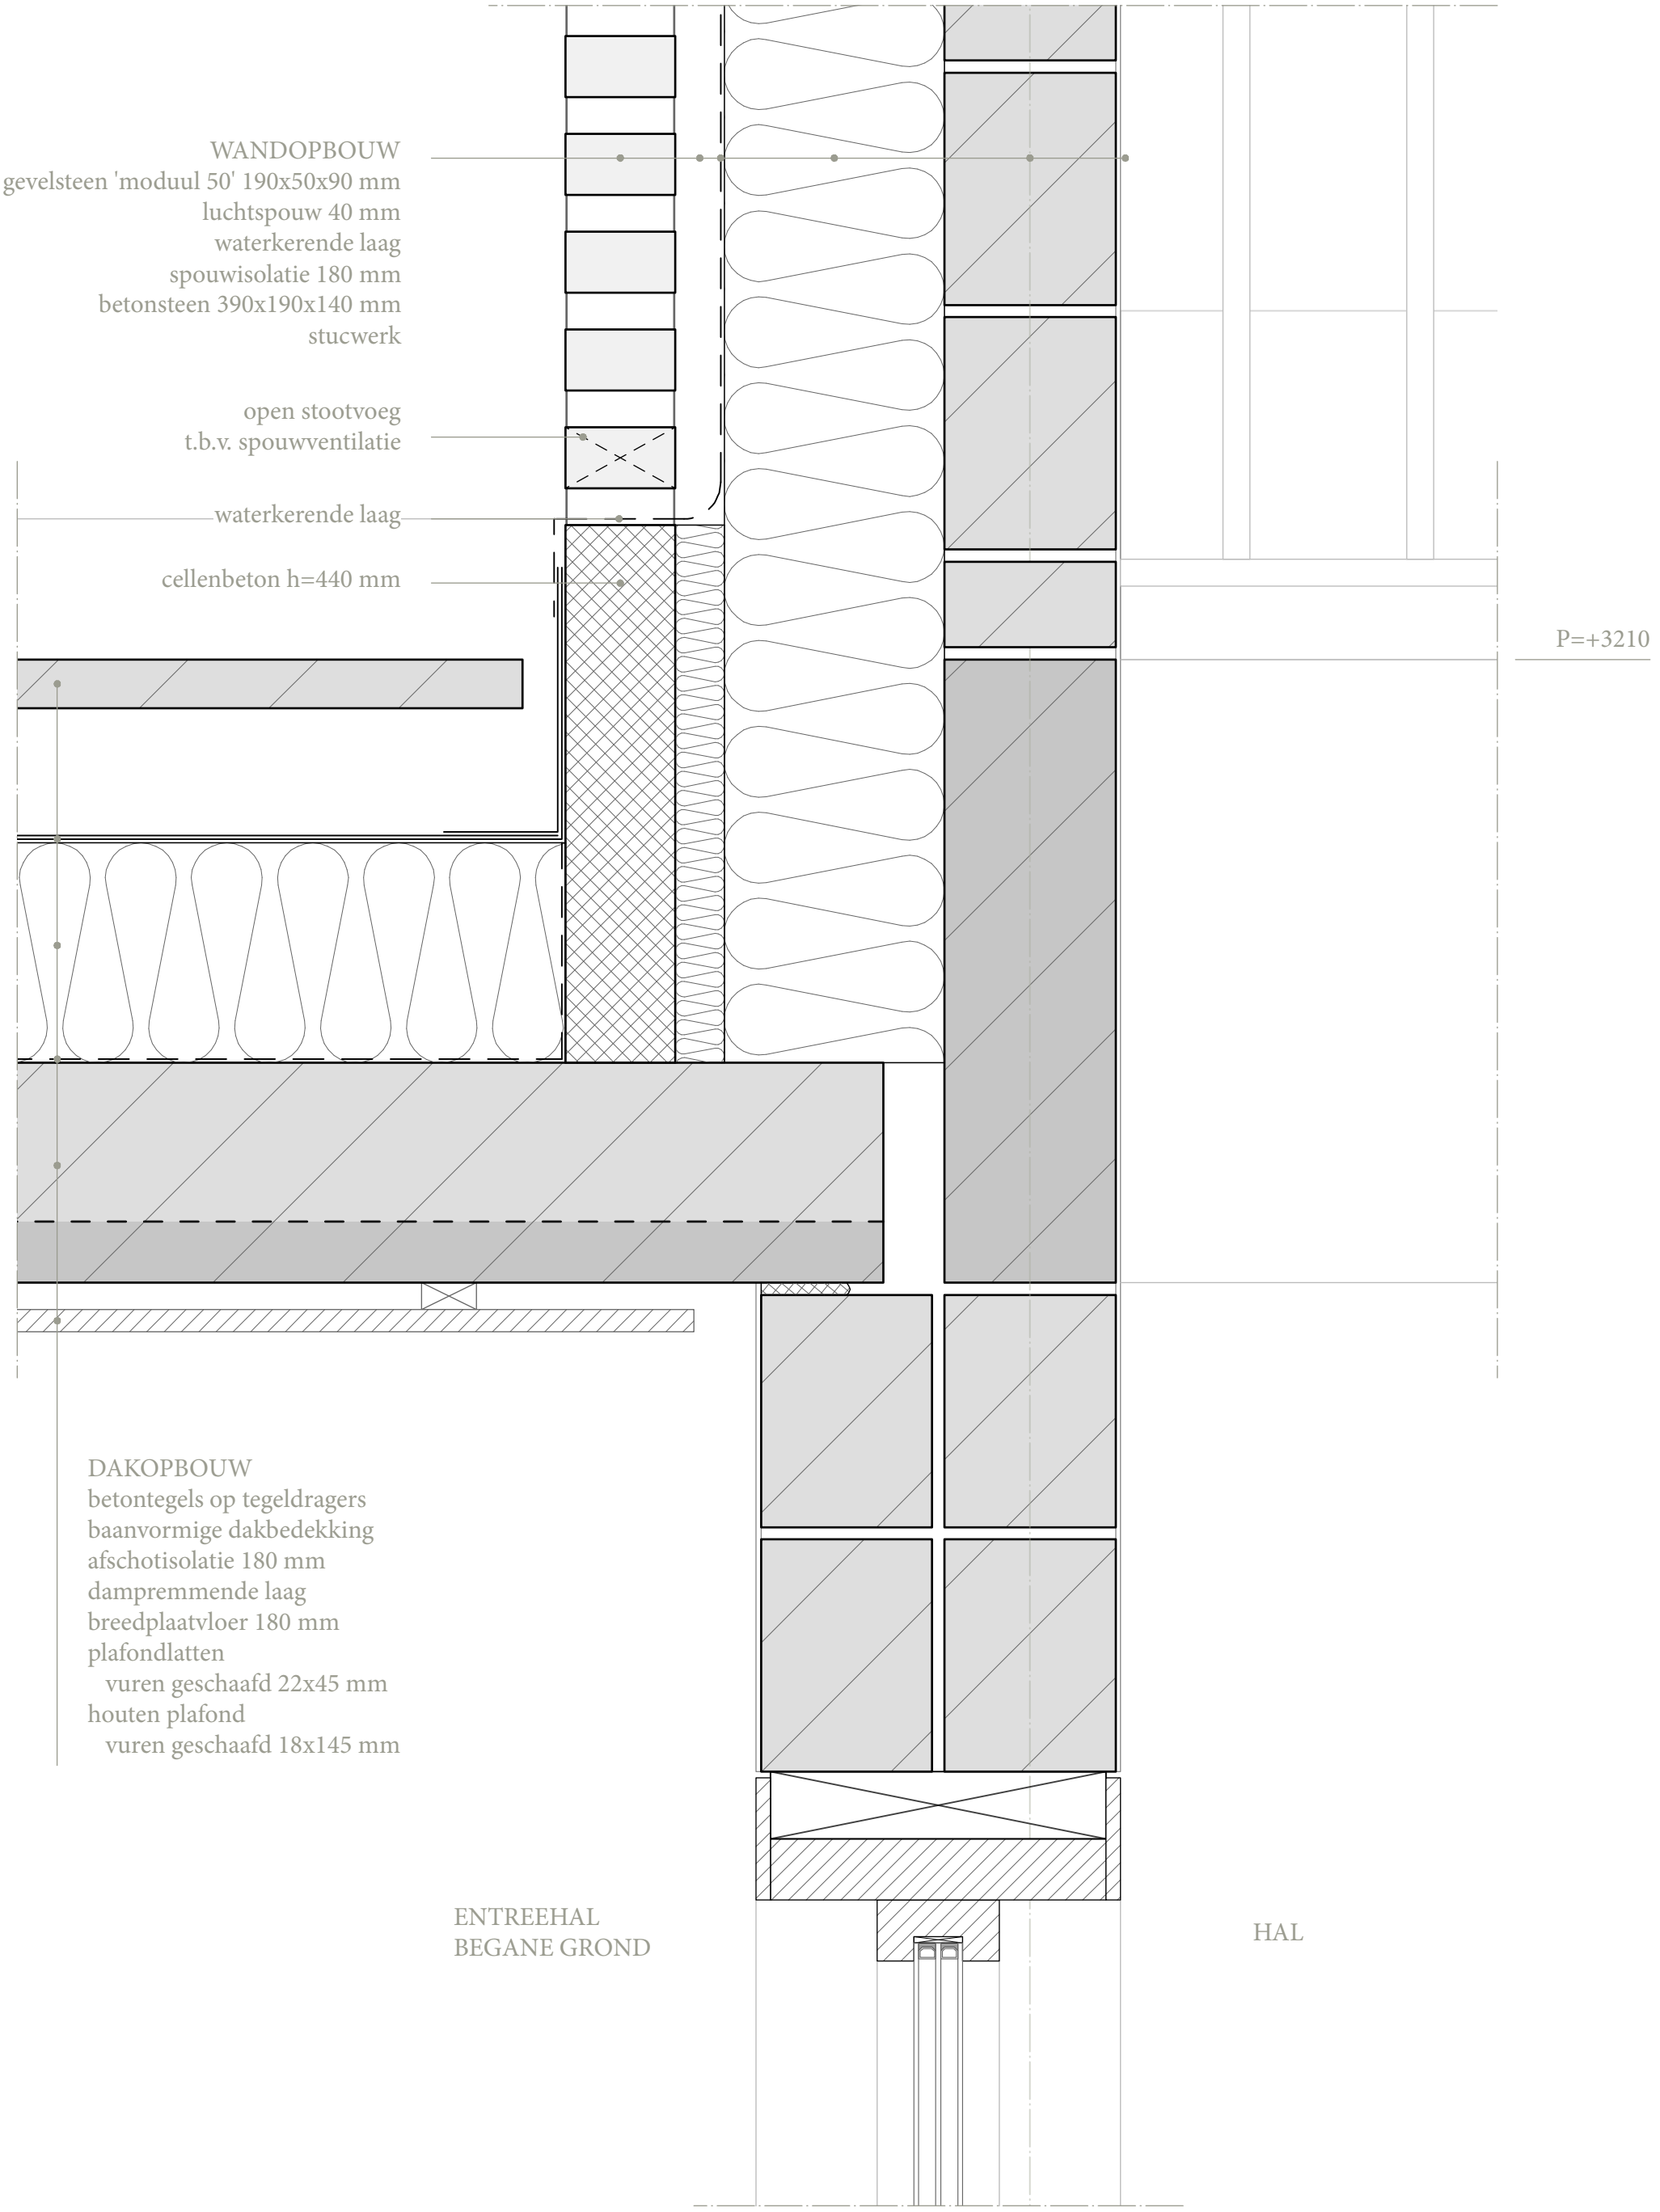


Detail D6 Balkon / Hal (1:5)

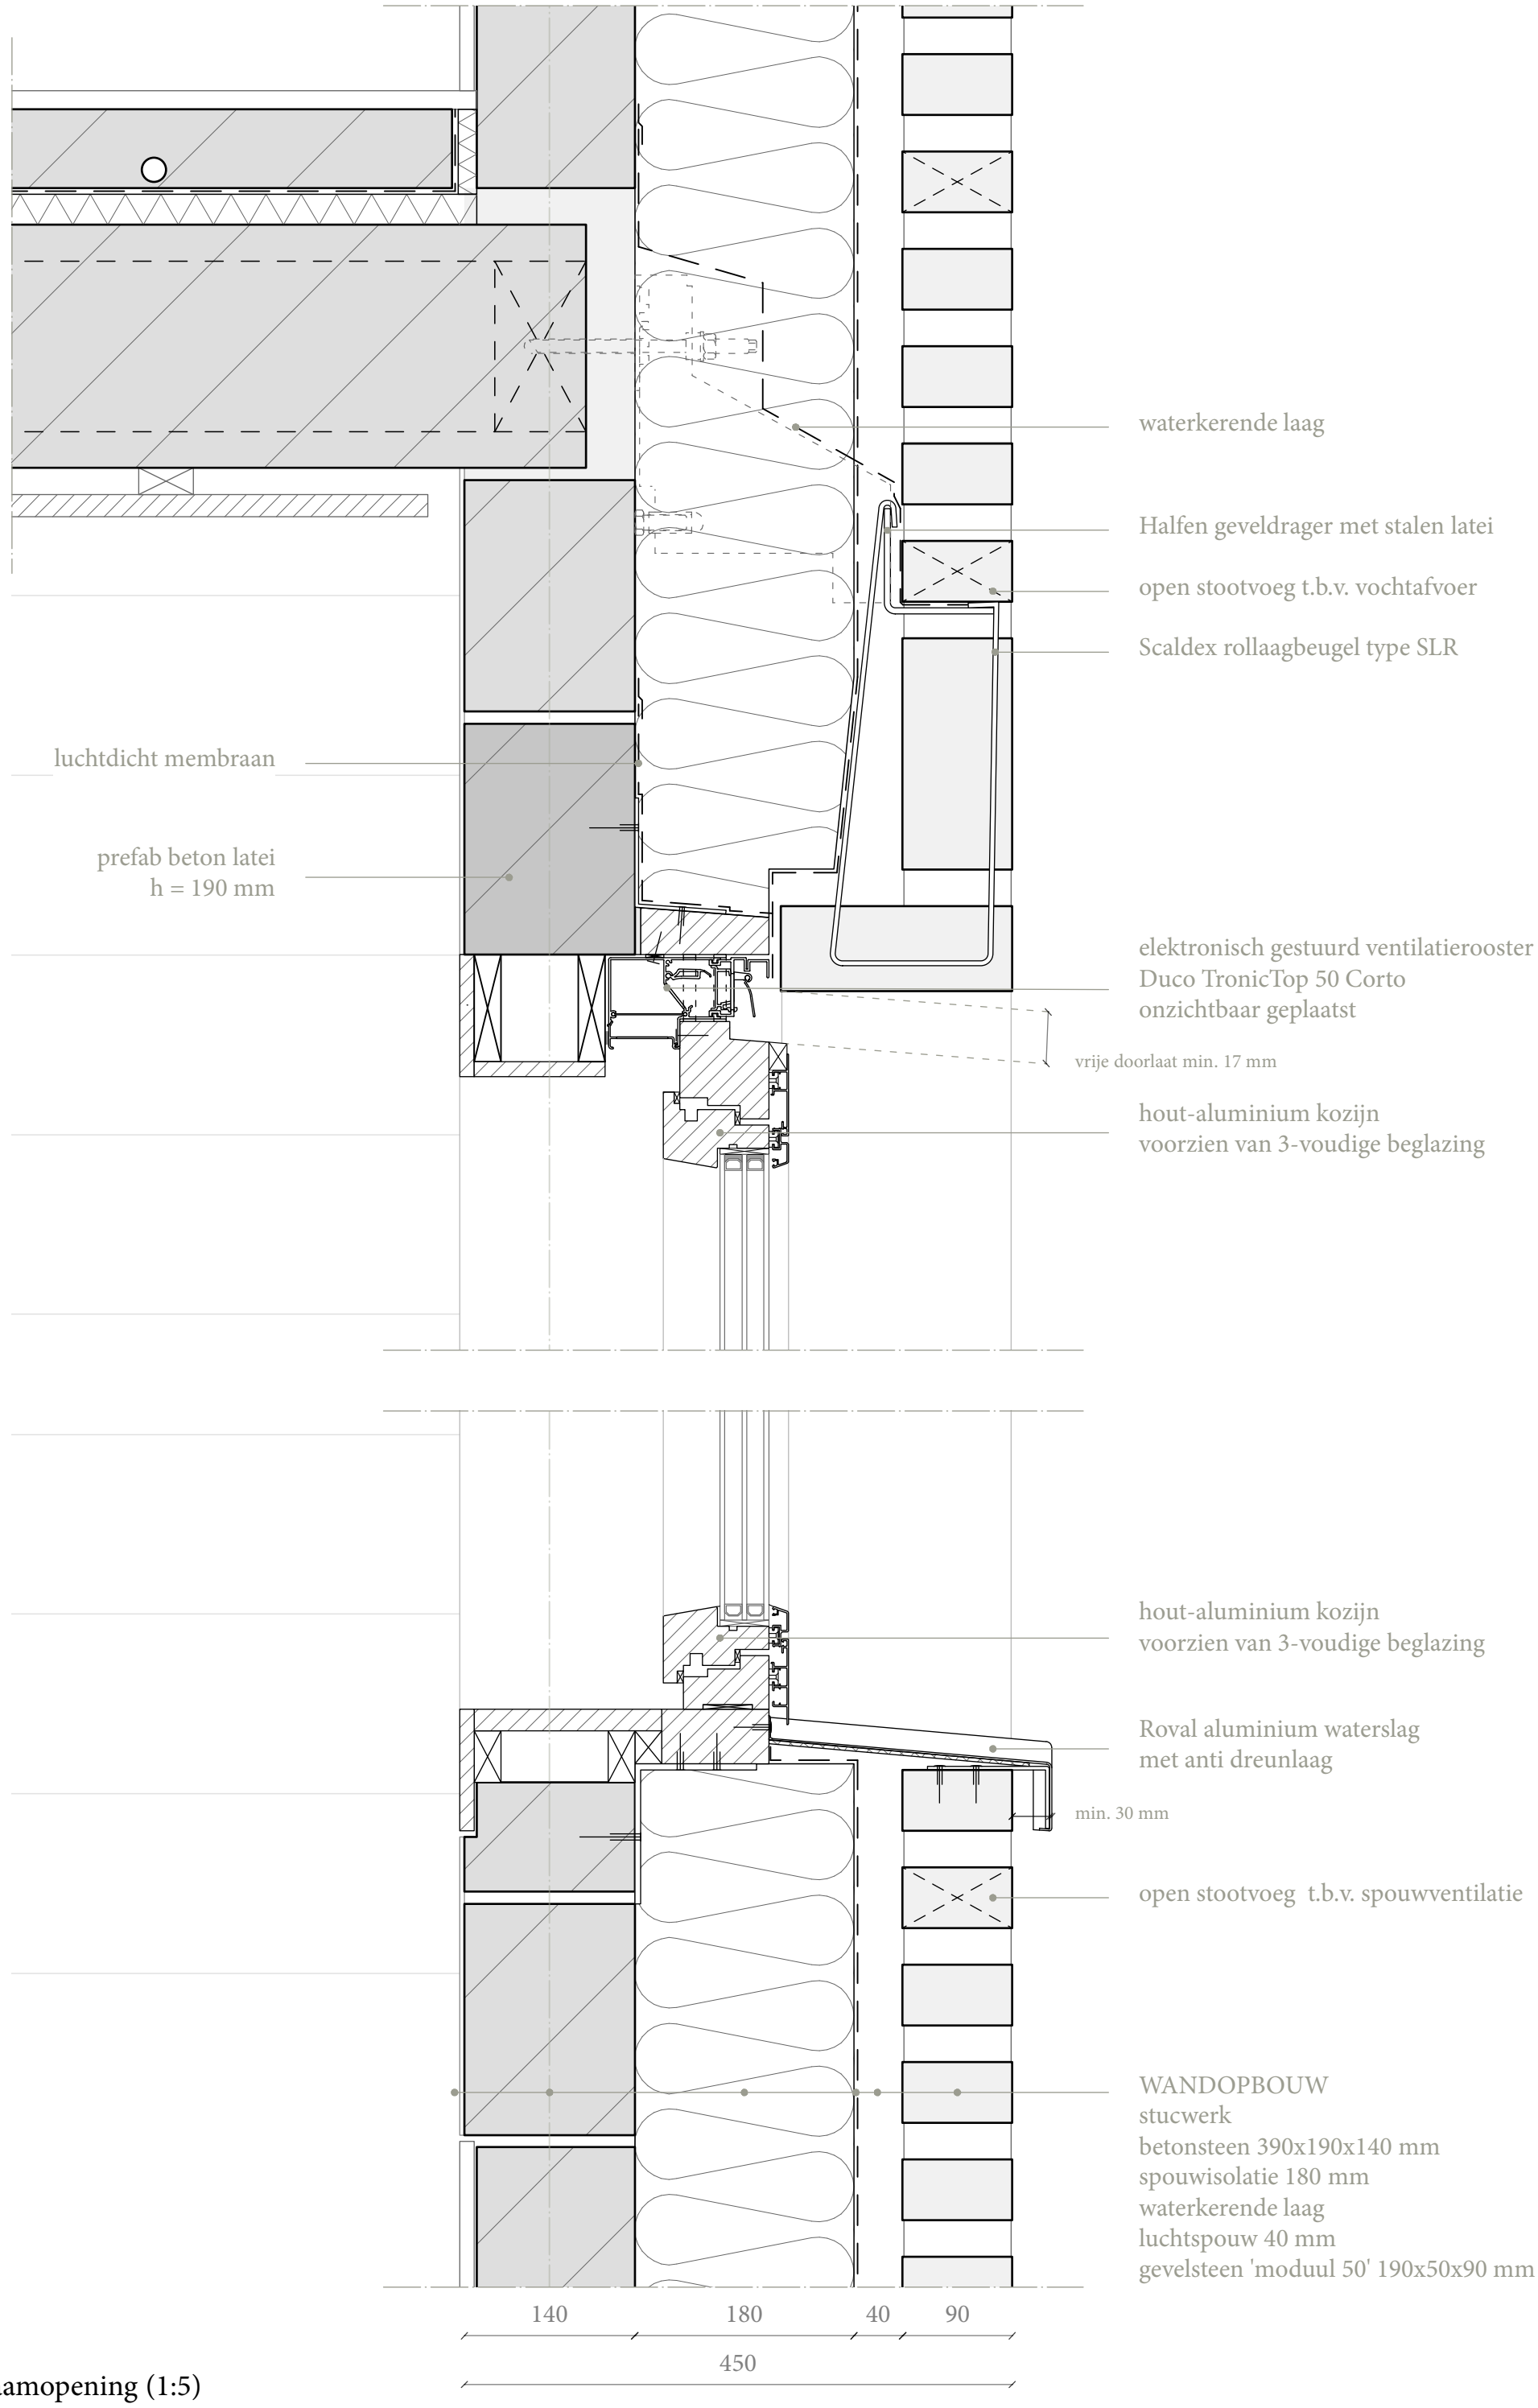

Detail Raamopening (1:5)

Winter

Mechanical ventilation with heat recovery

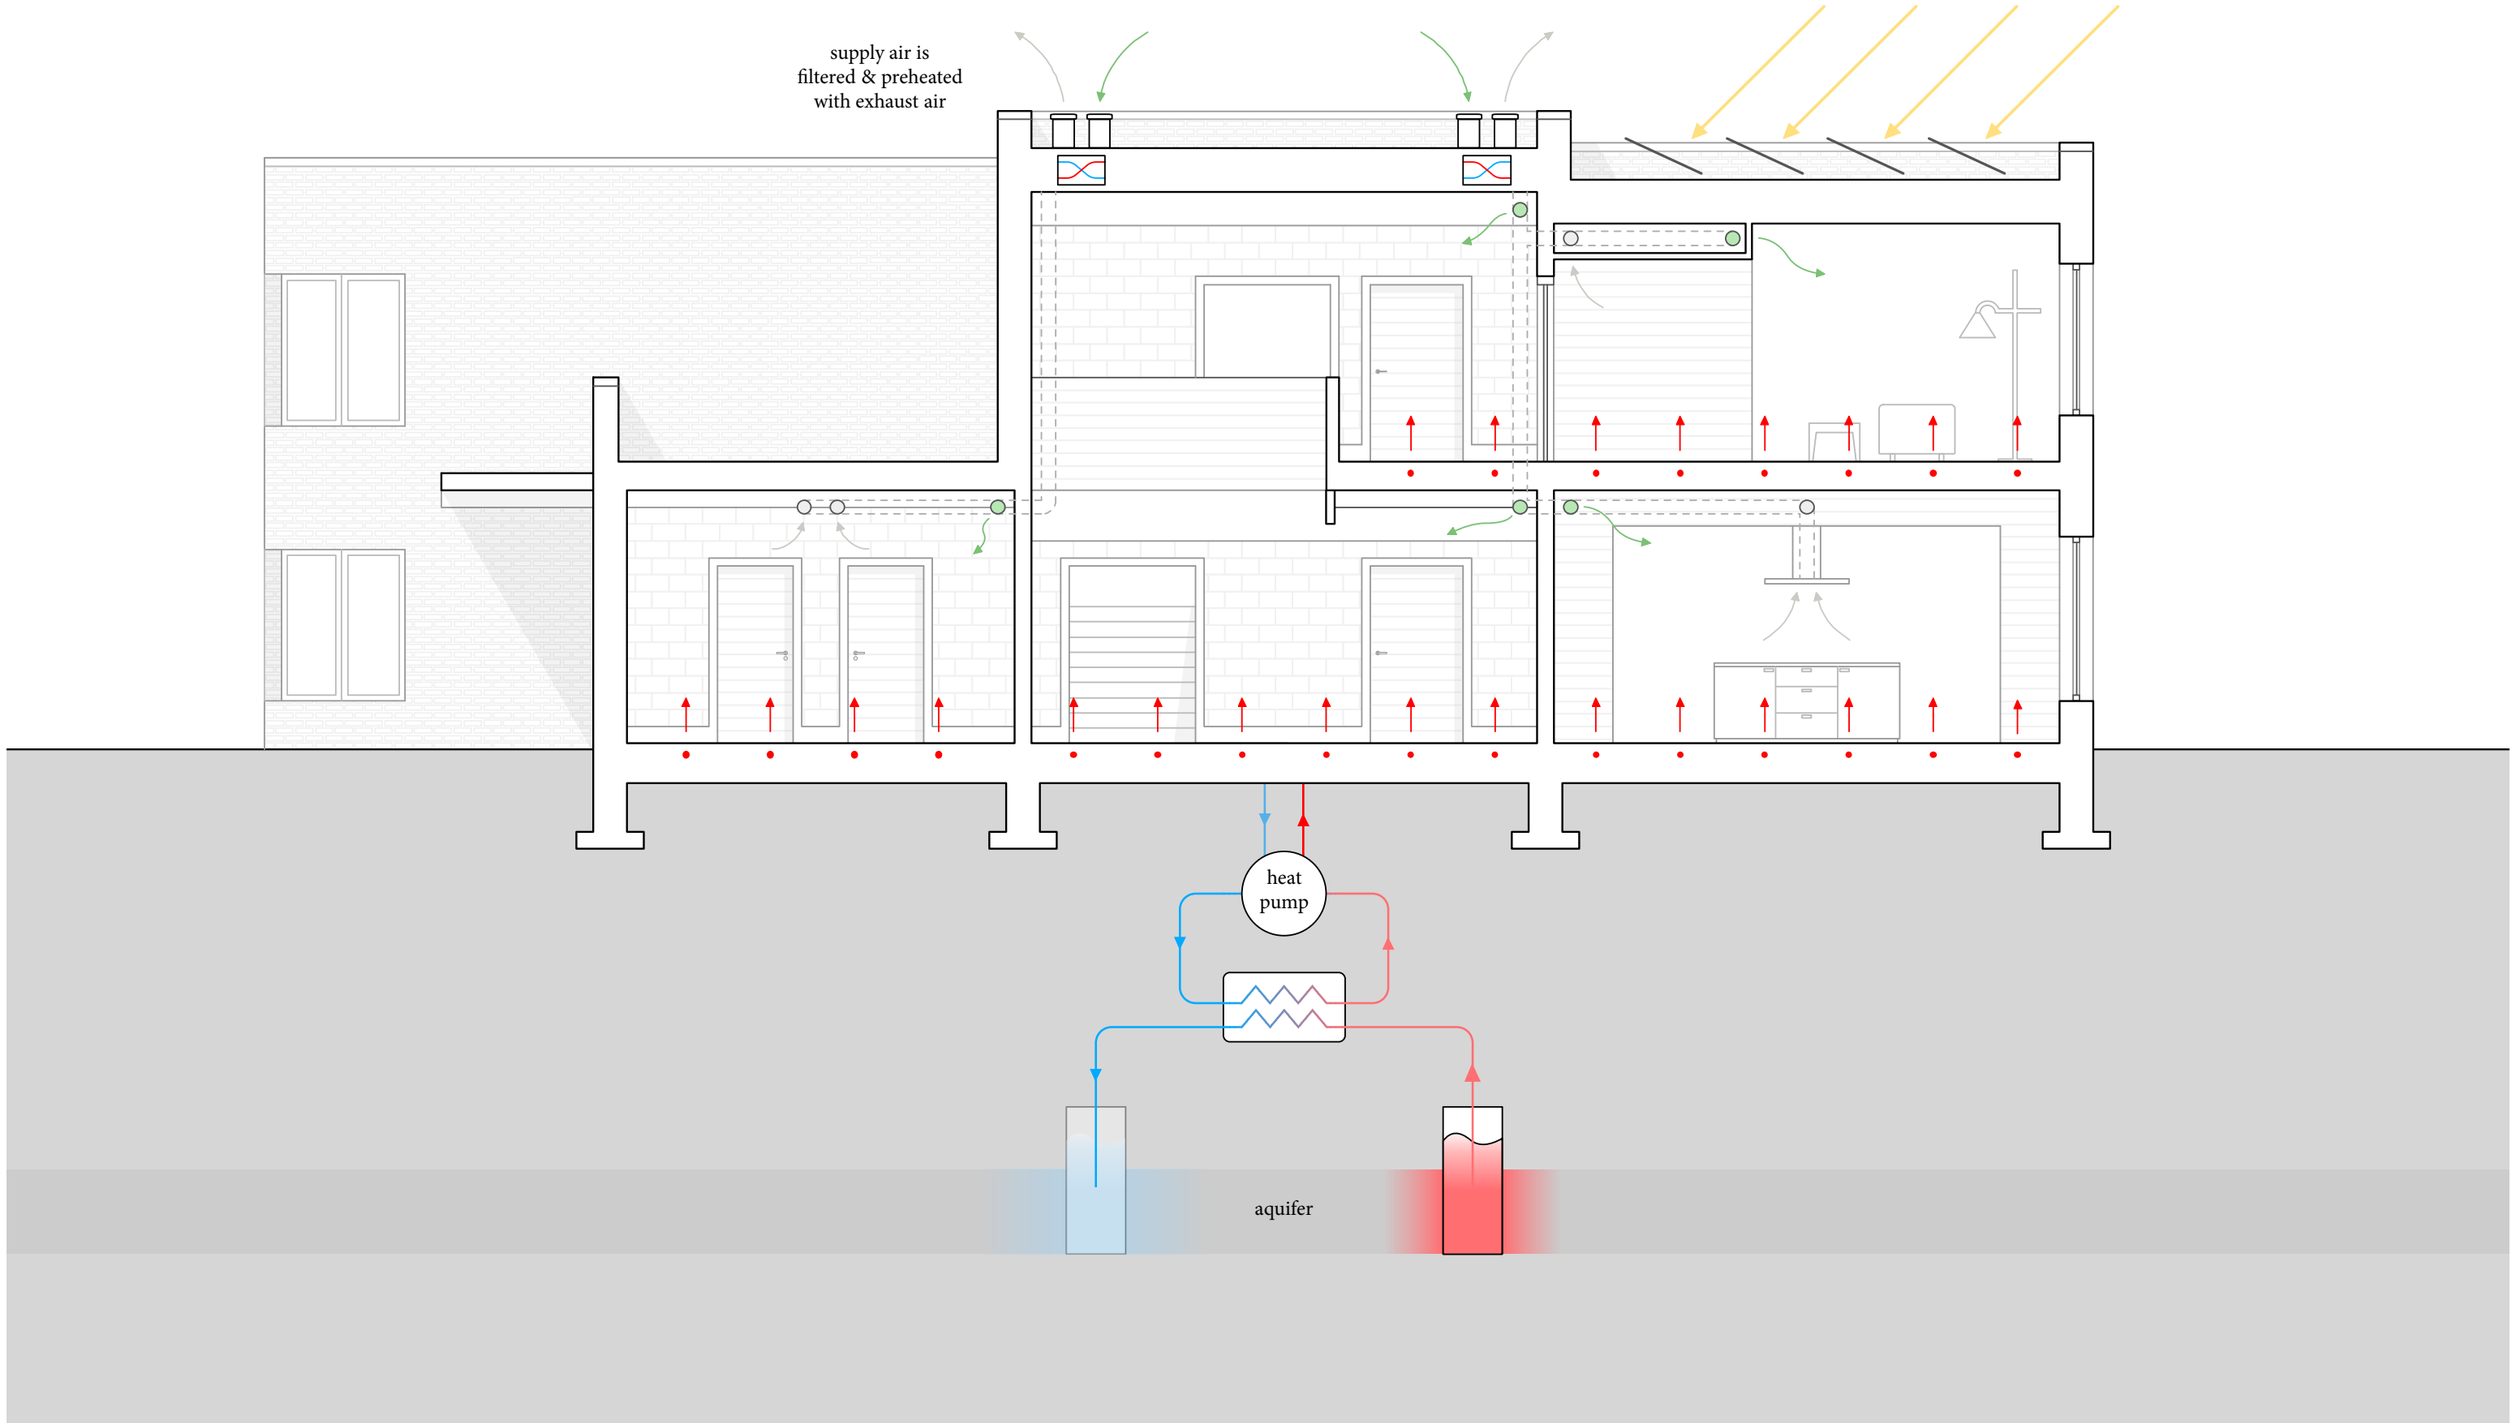

Summer

Natural ventilation and mechanical ventilation when needed

