





Gevel detail 1:5

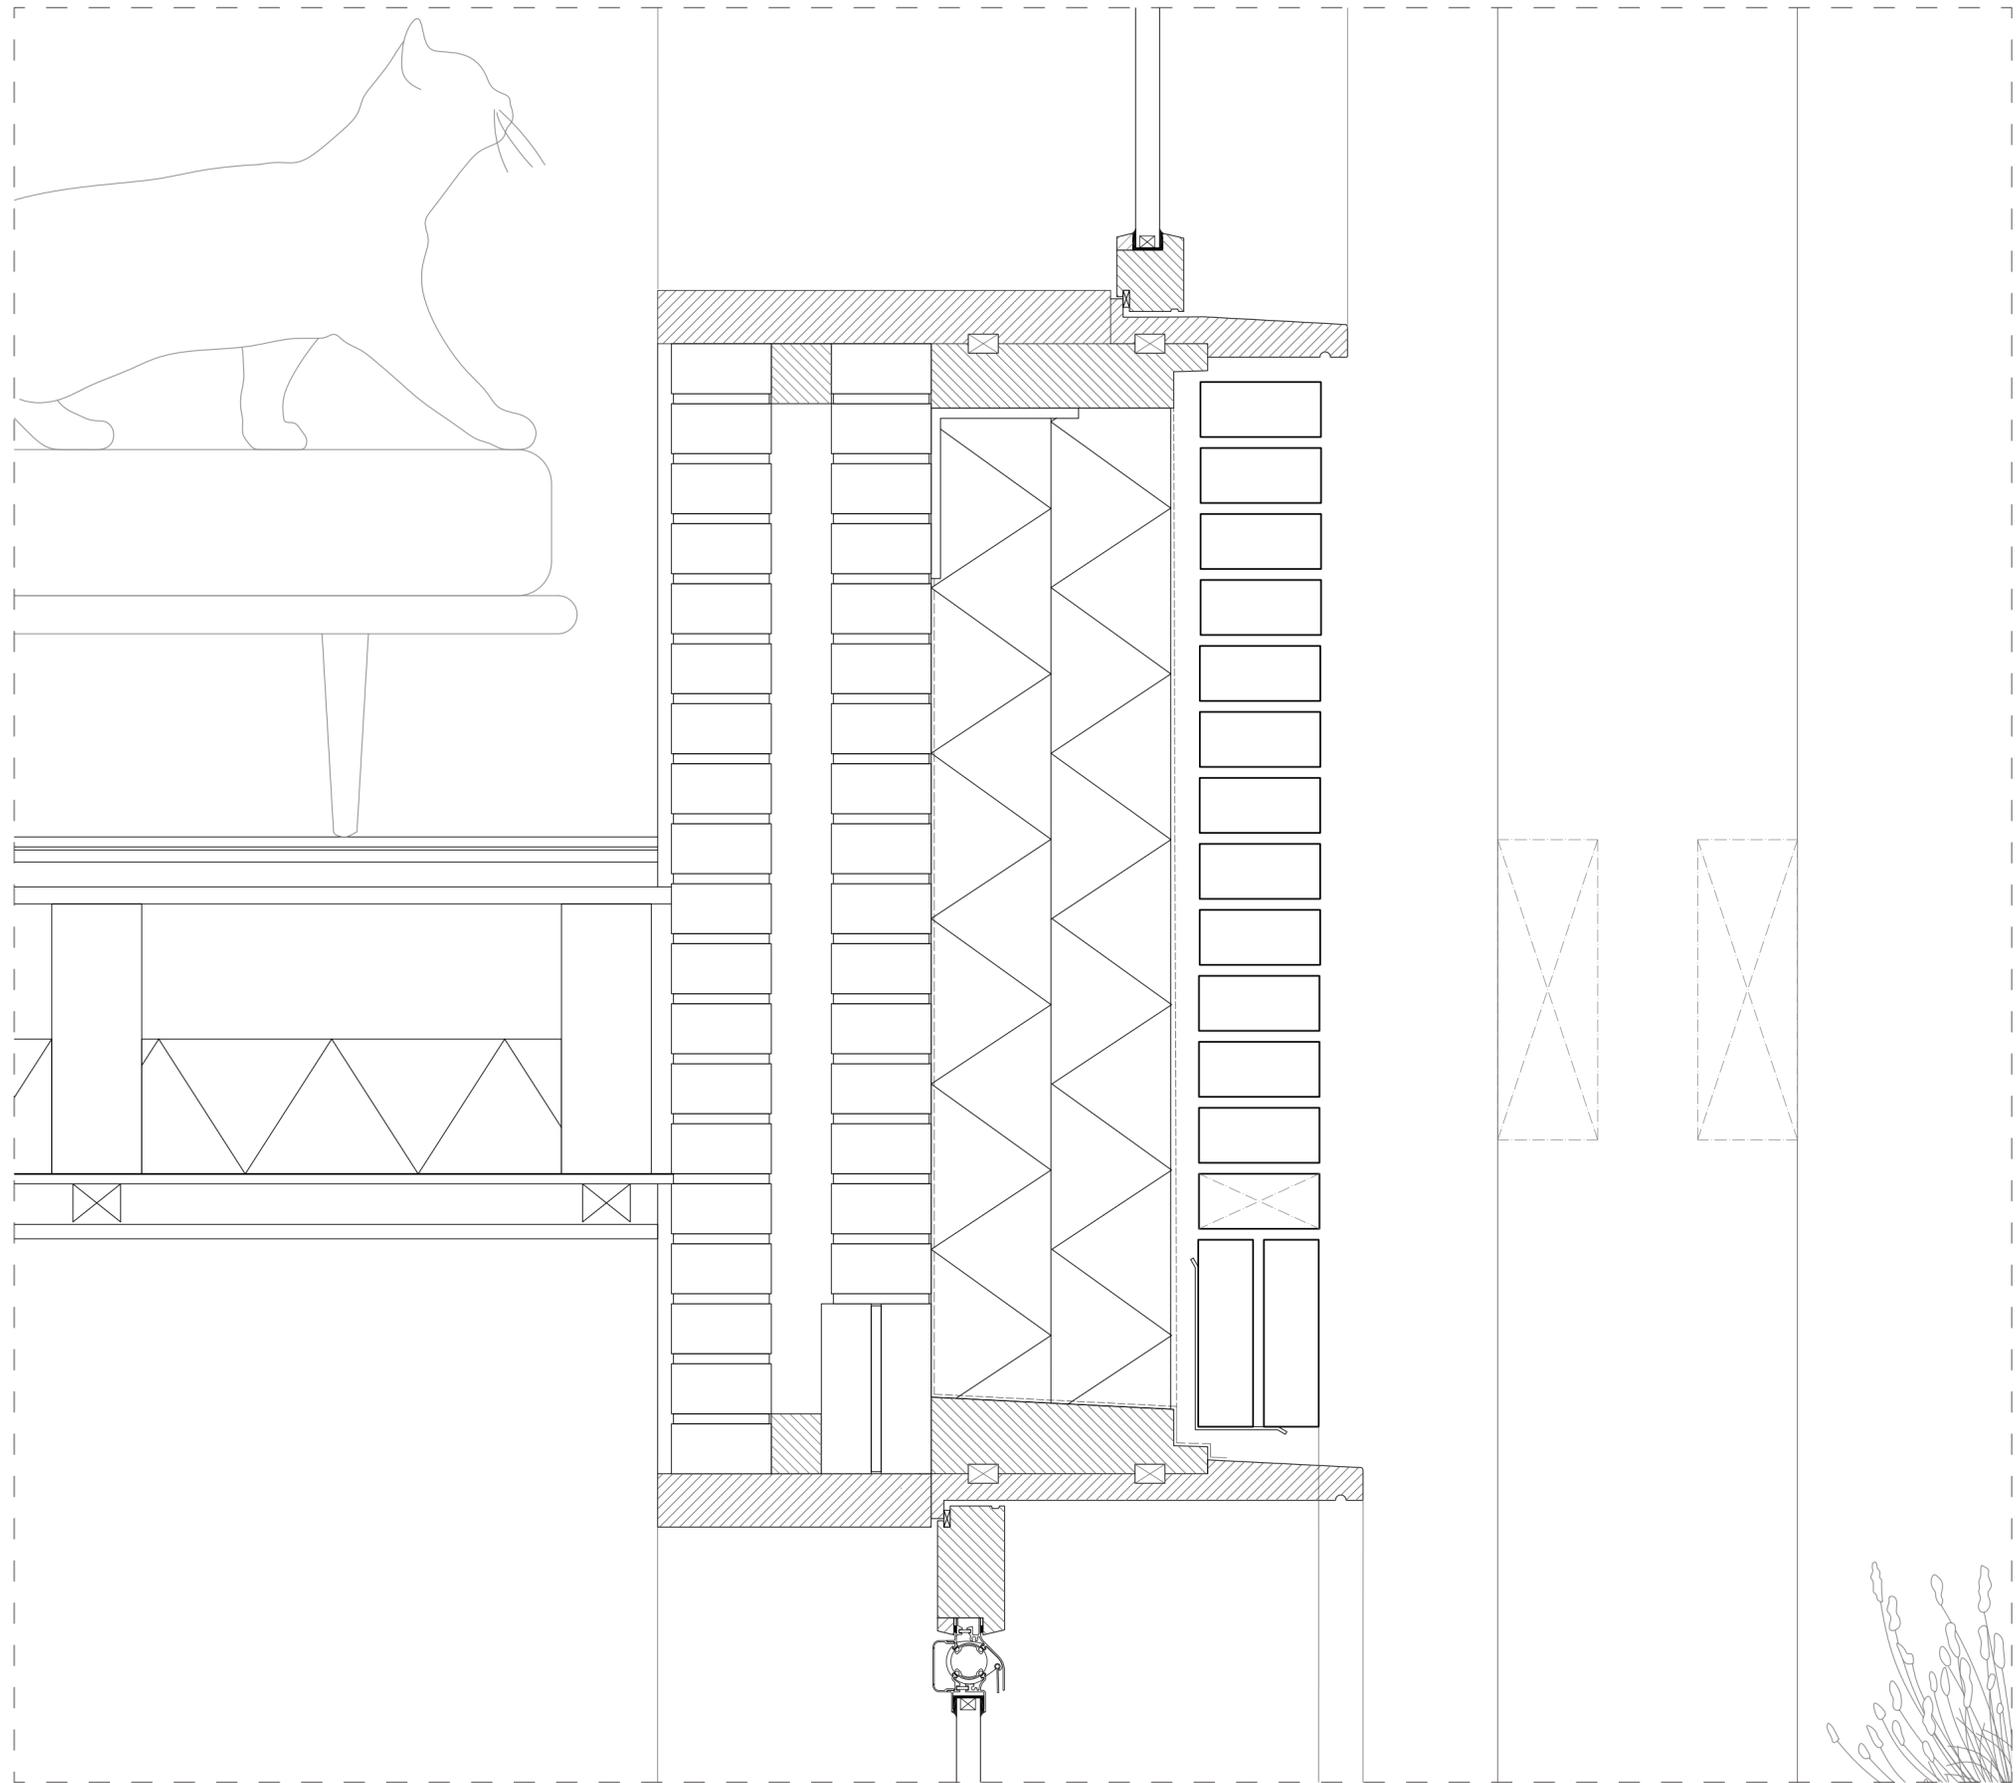


Gevel detail 1:5

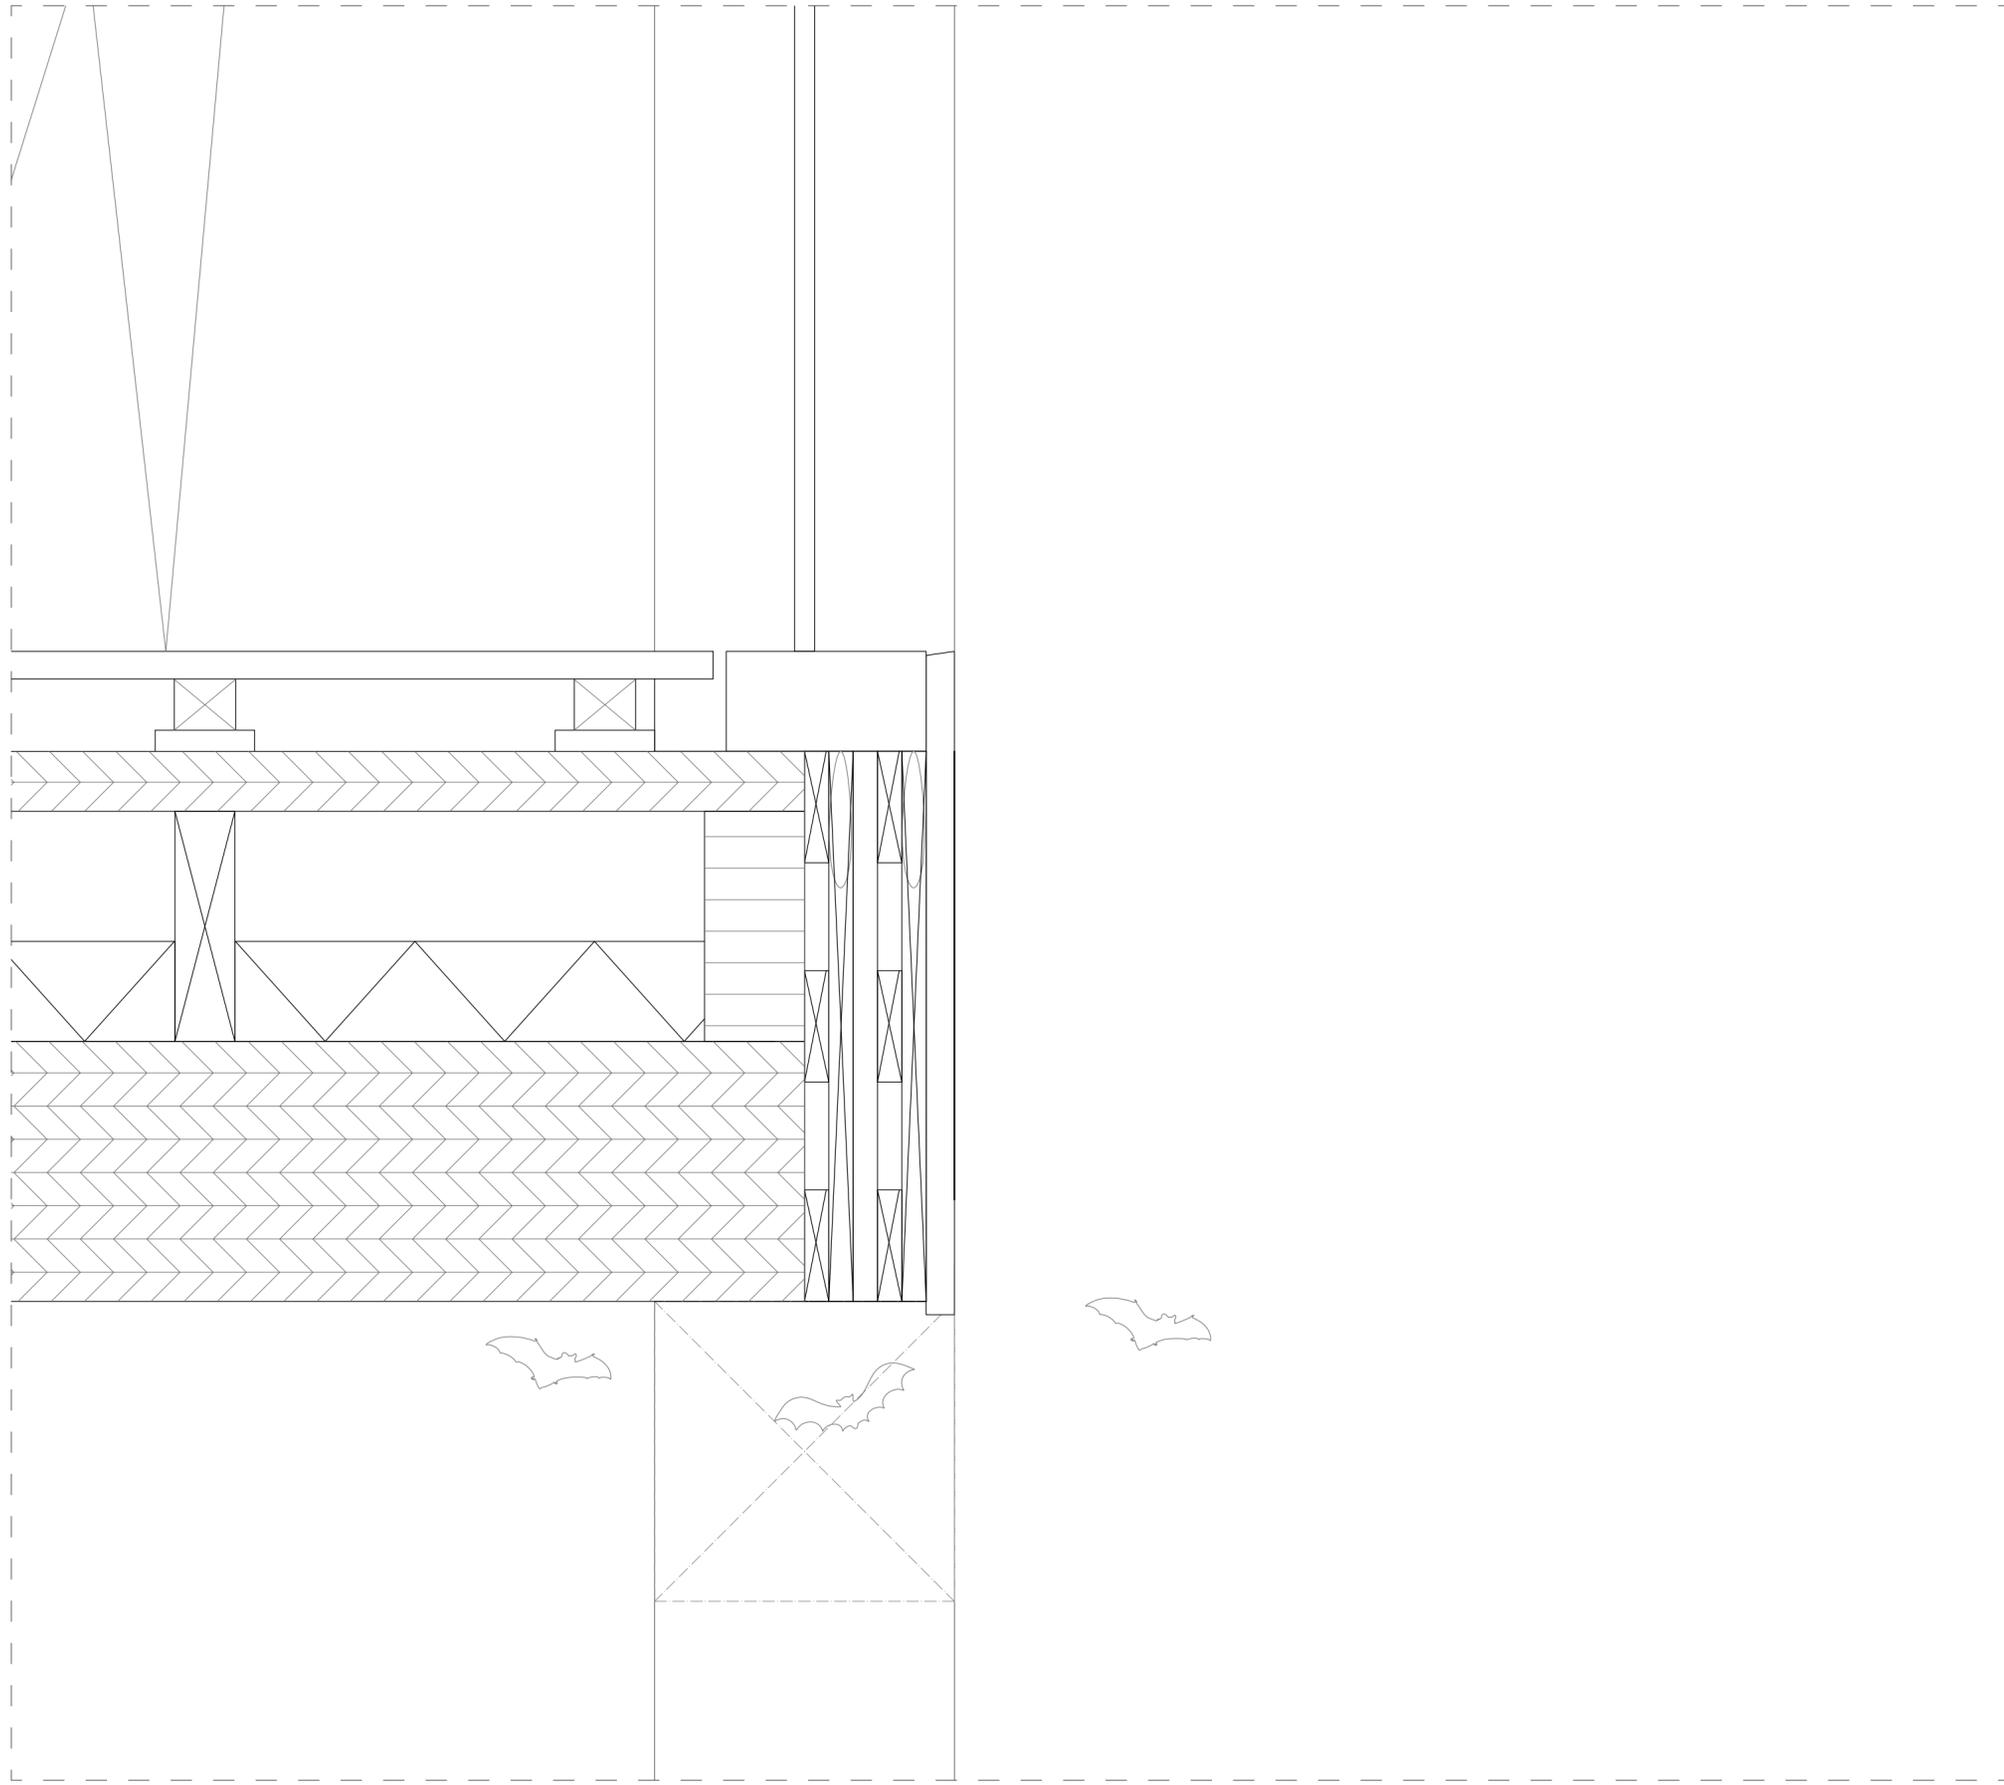


Gevel detail 1:5

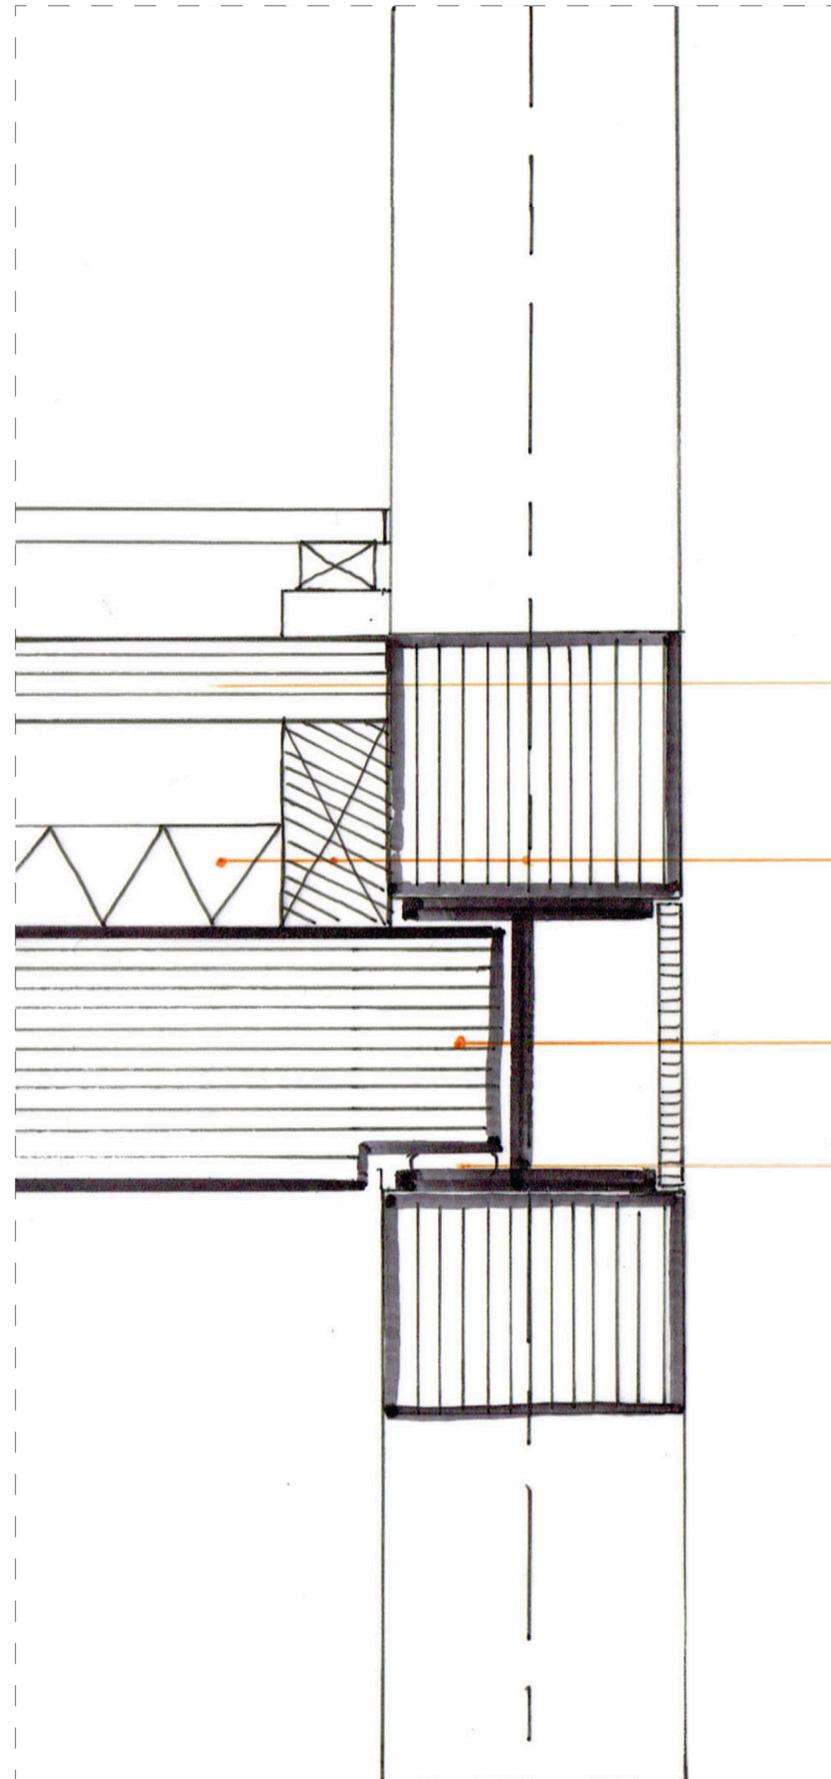
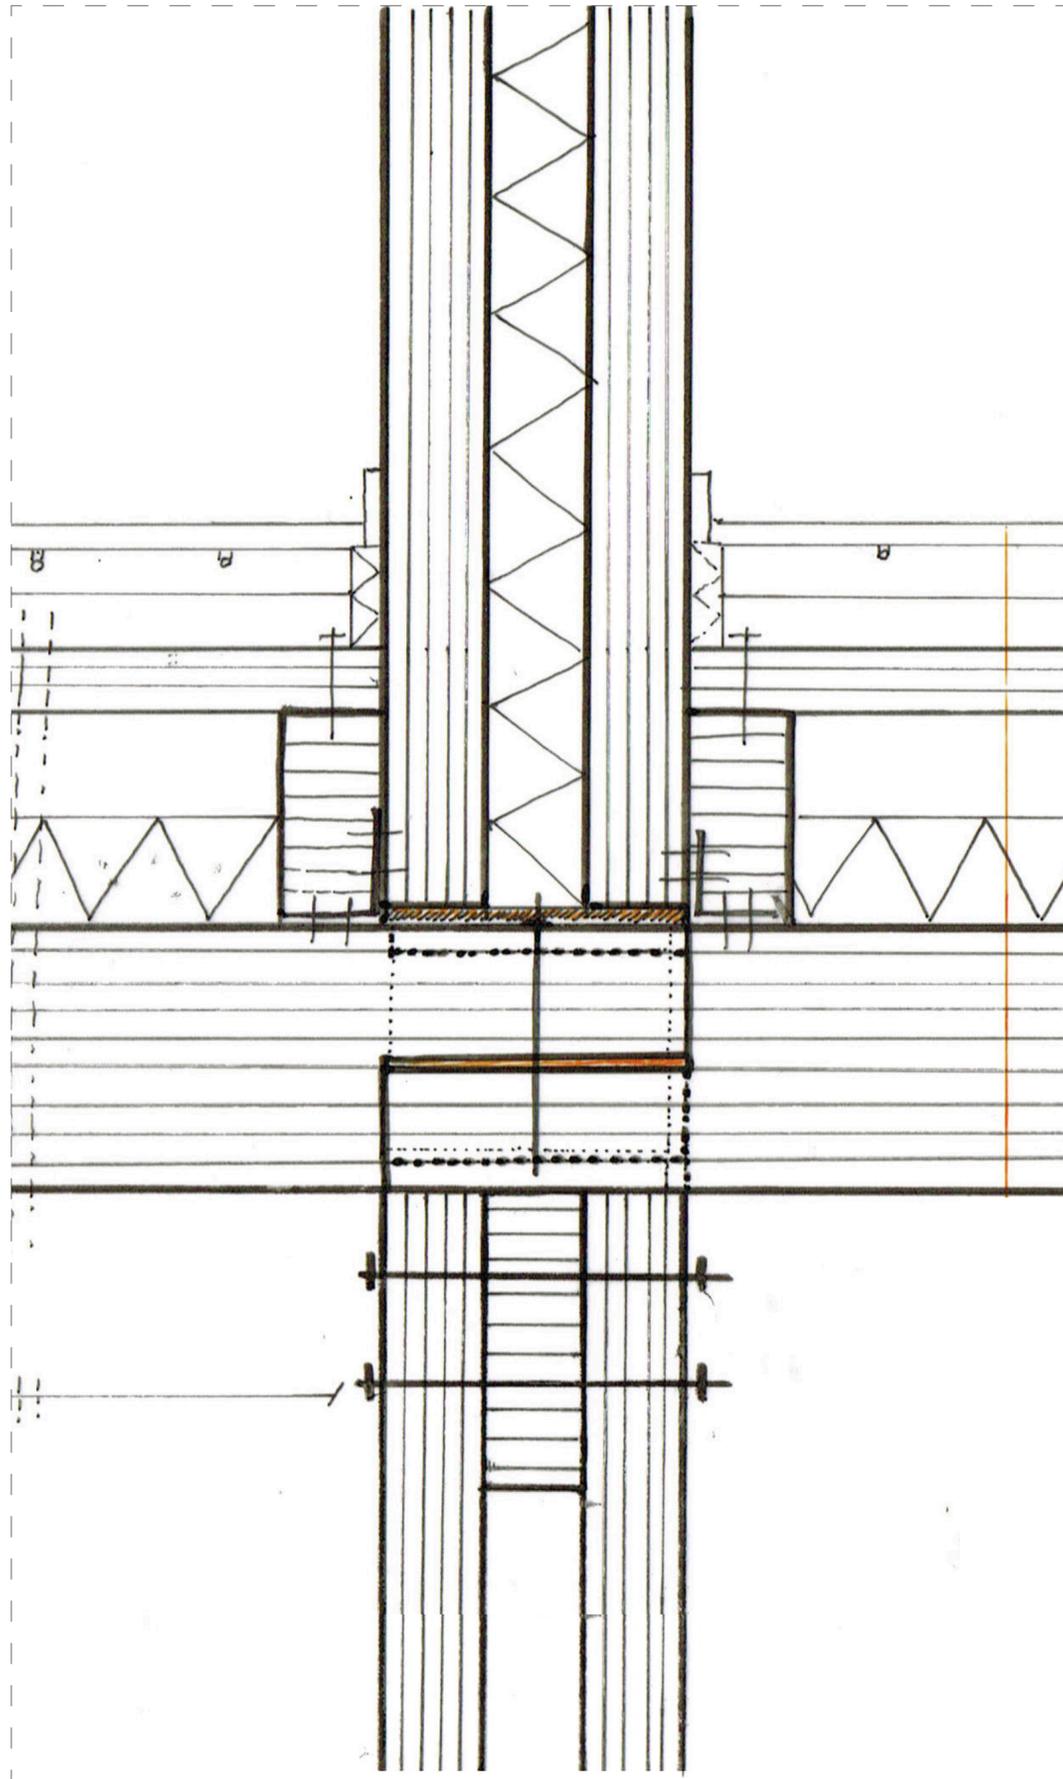



Verhoogdmaaiveld detail 1:5

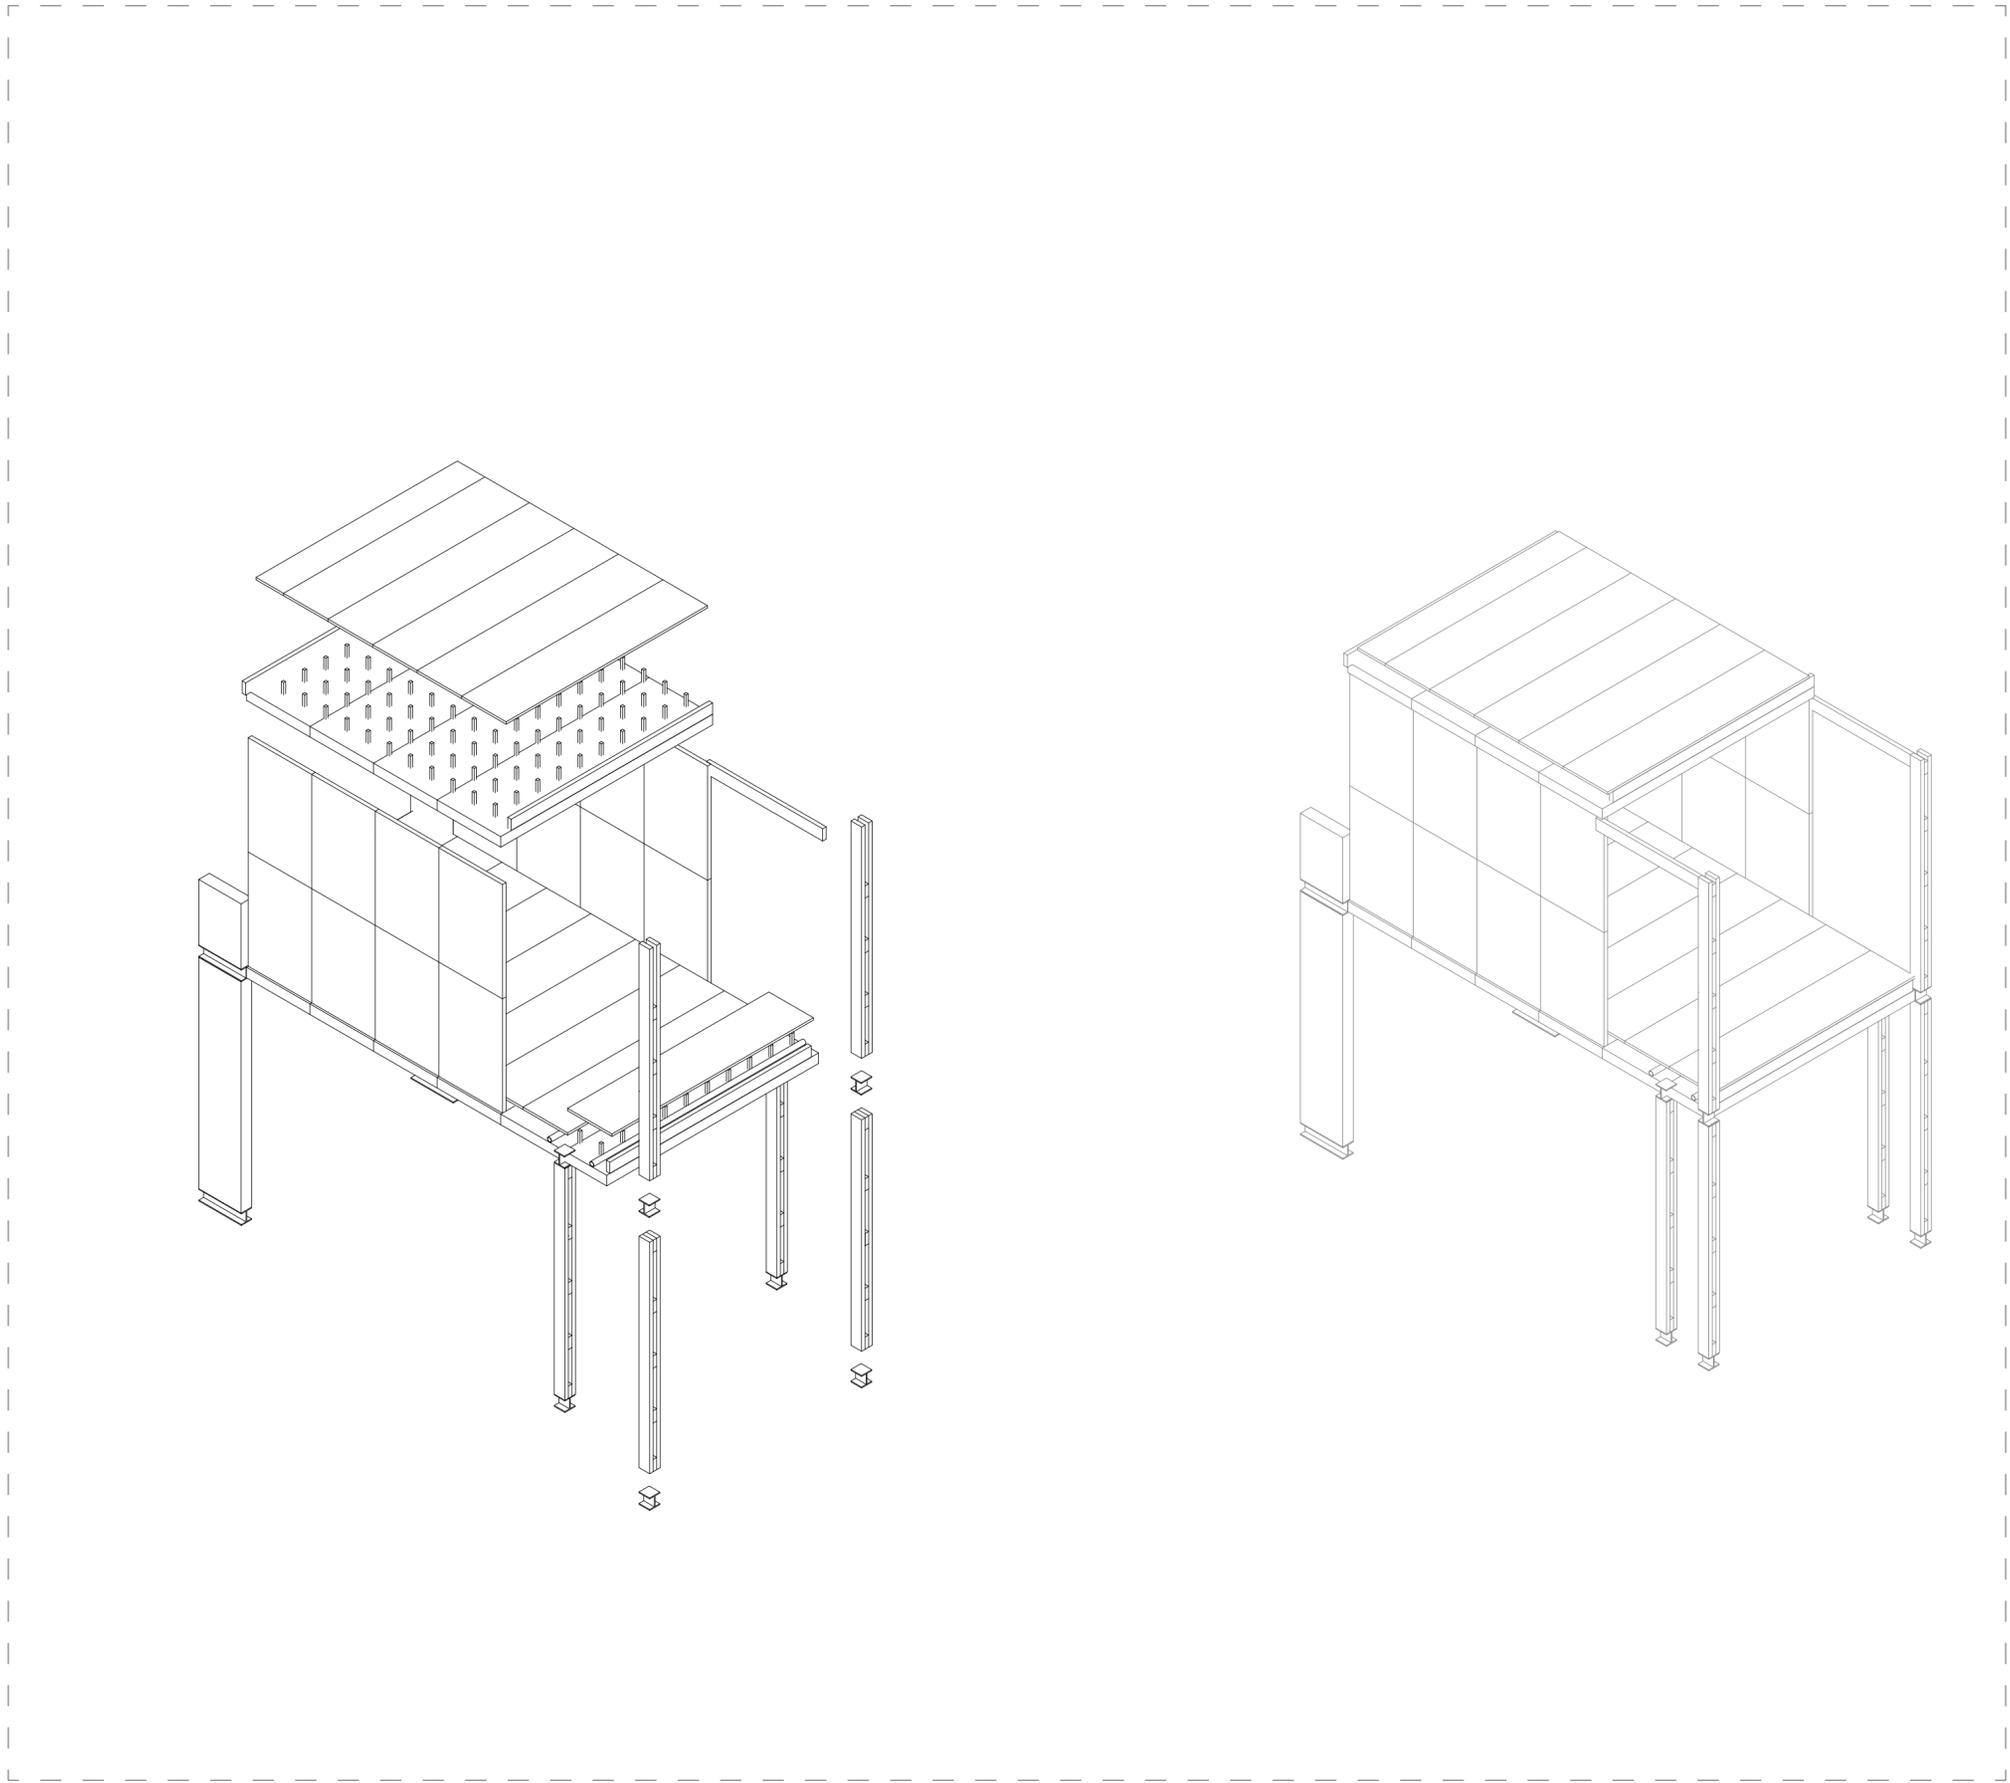

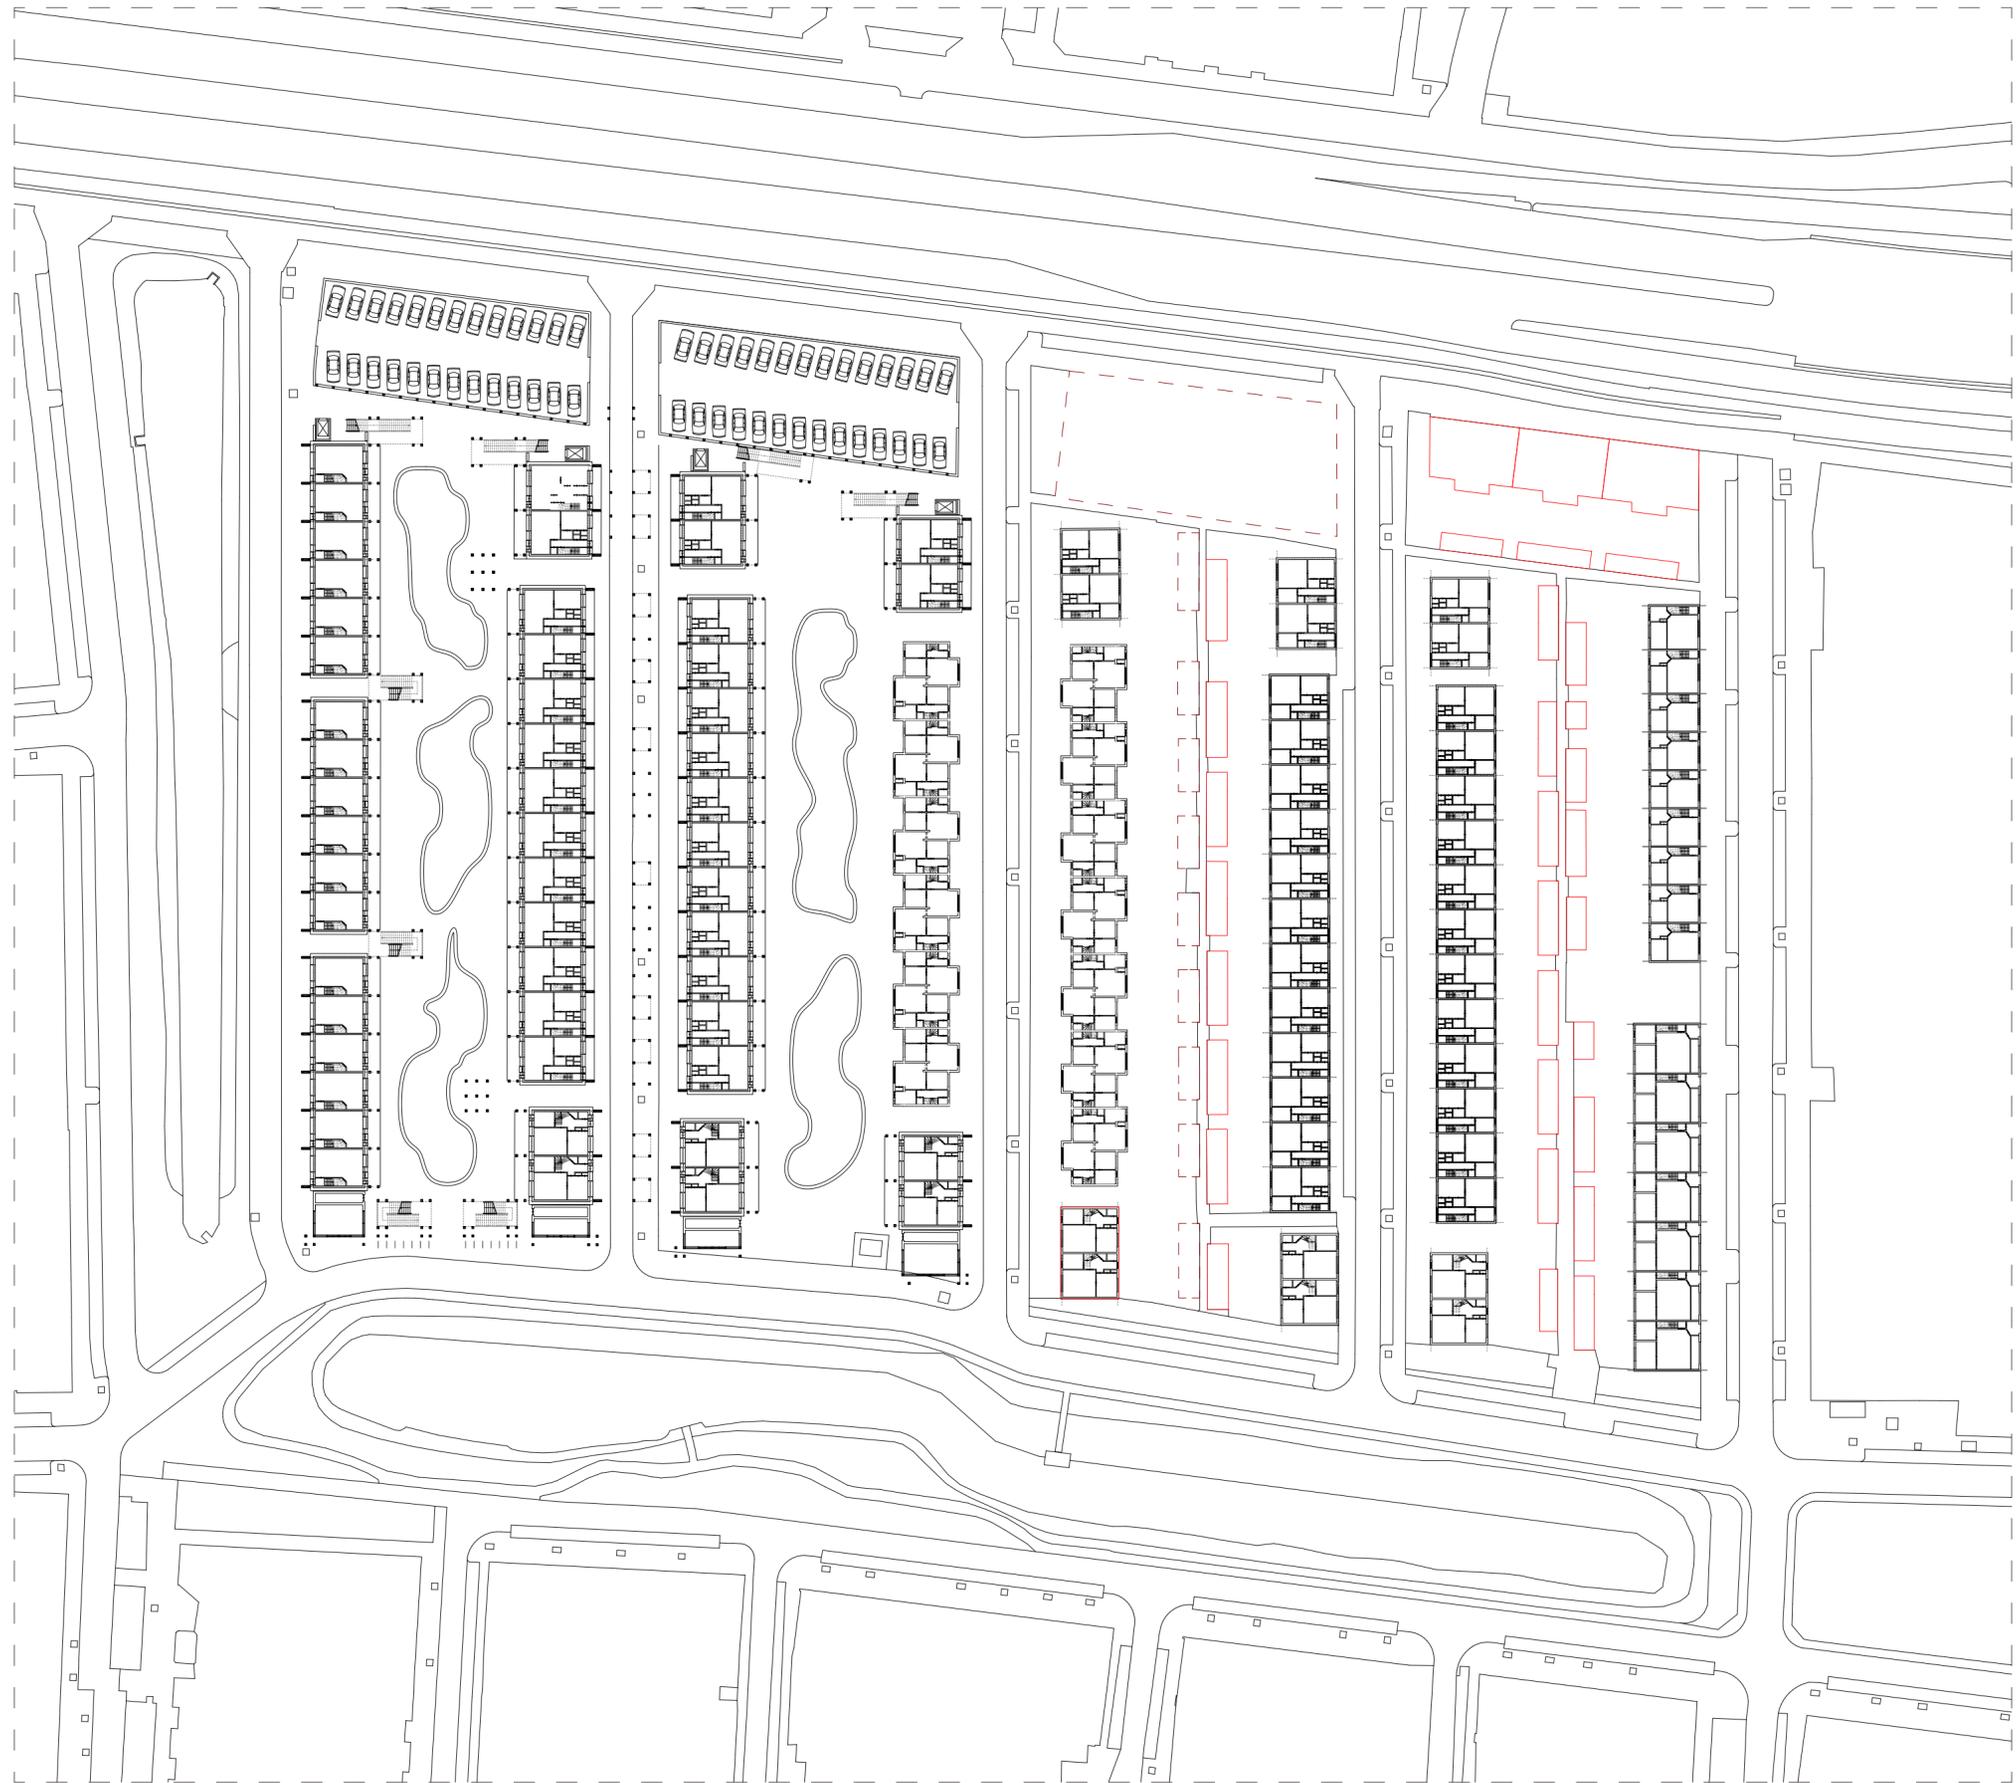


Fase tekening 1:500

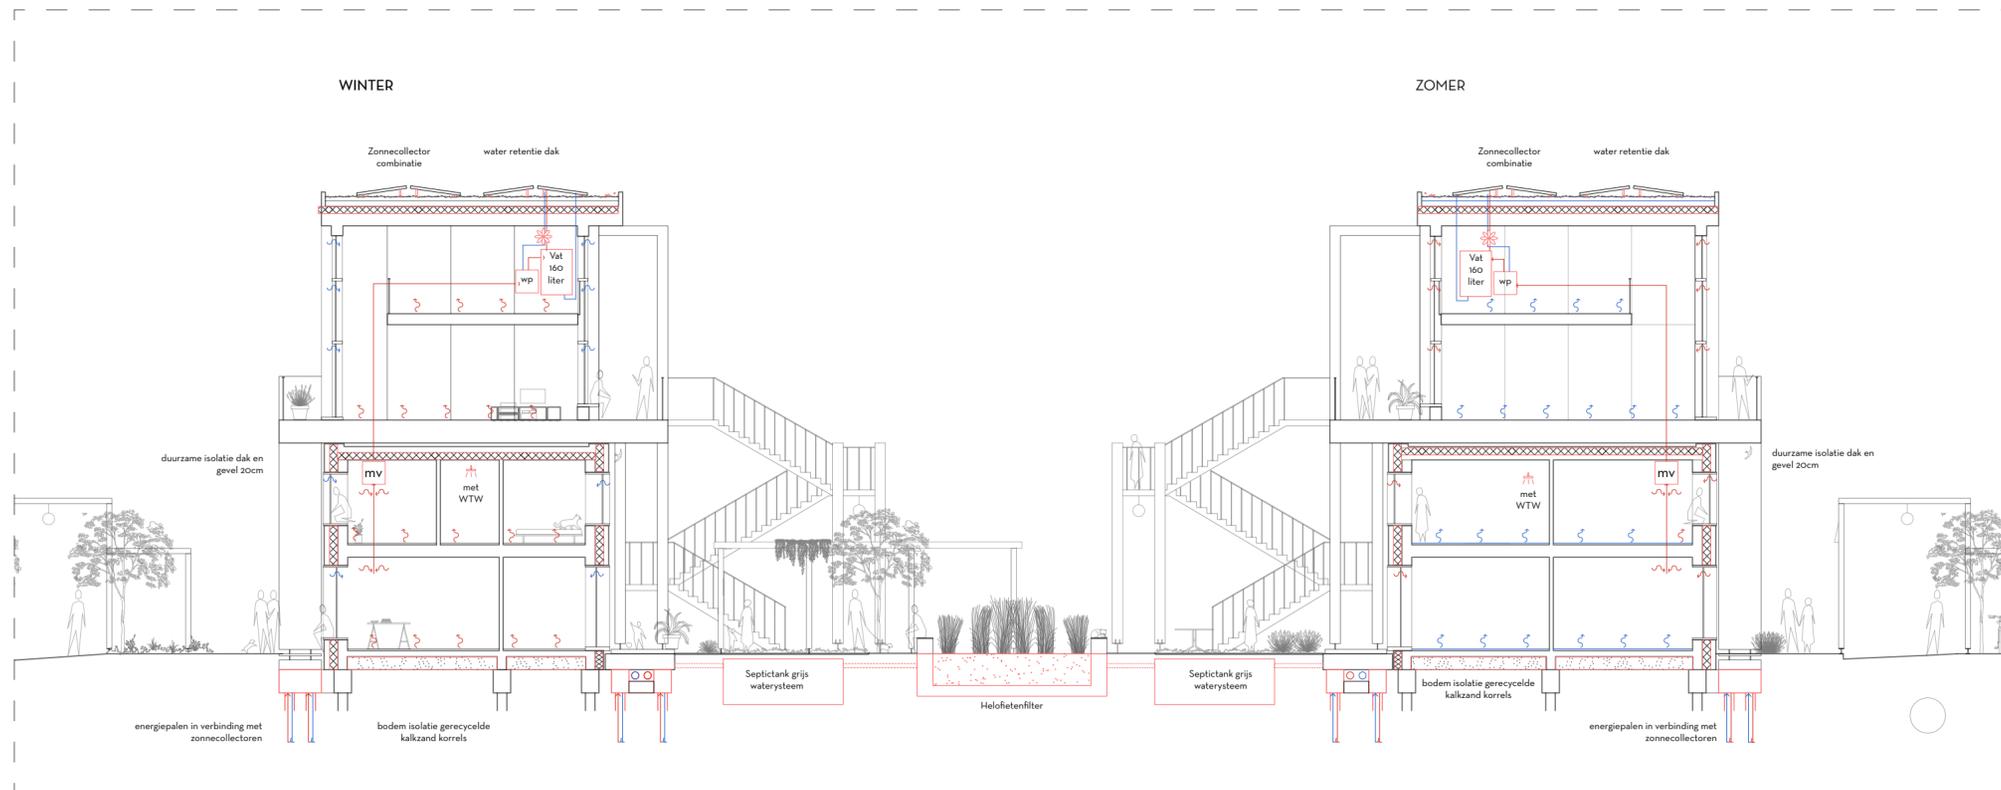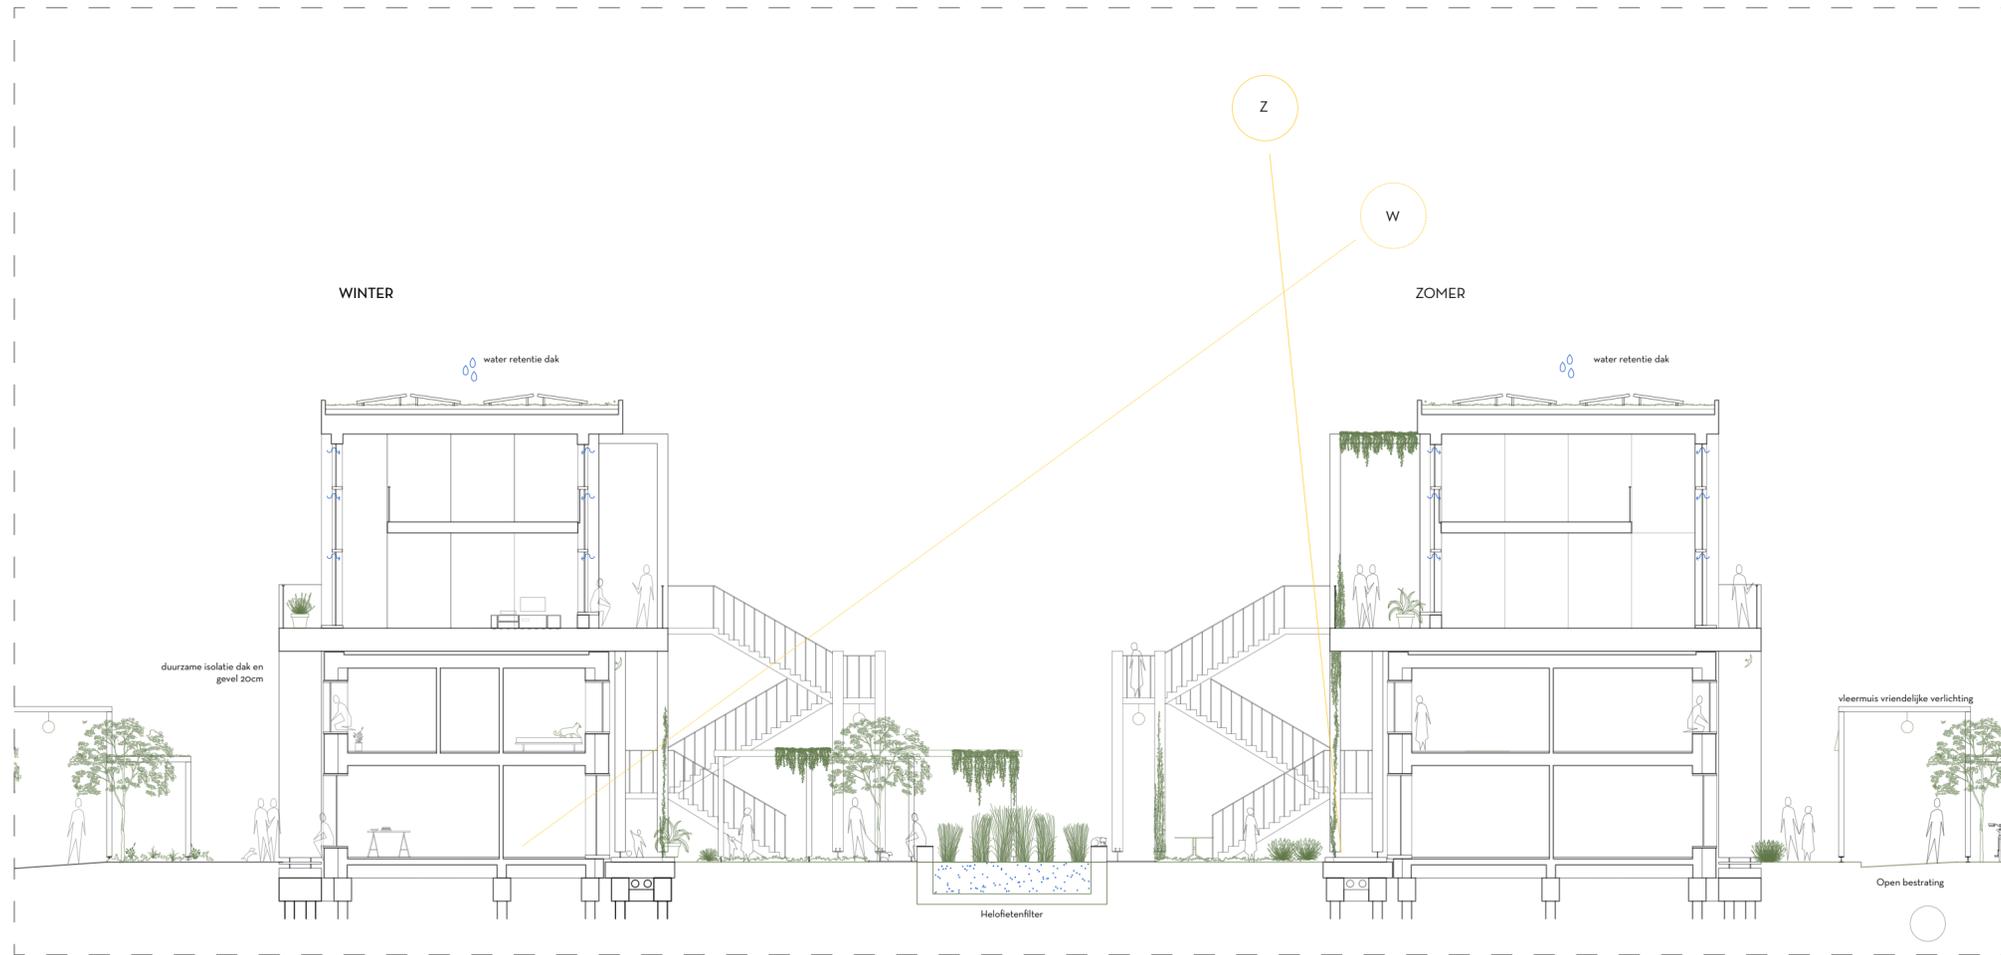

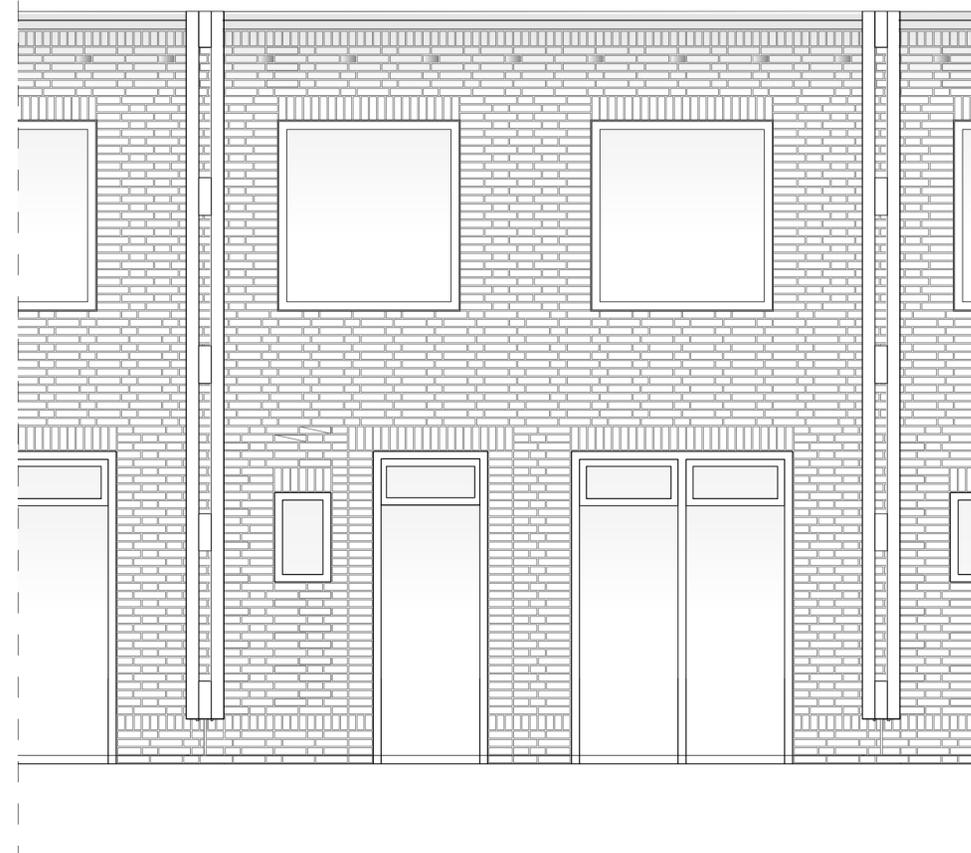


Natuurinclusief en klimaatontwerp 1:100

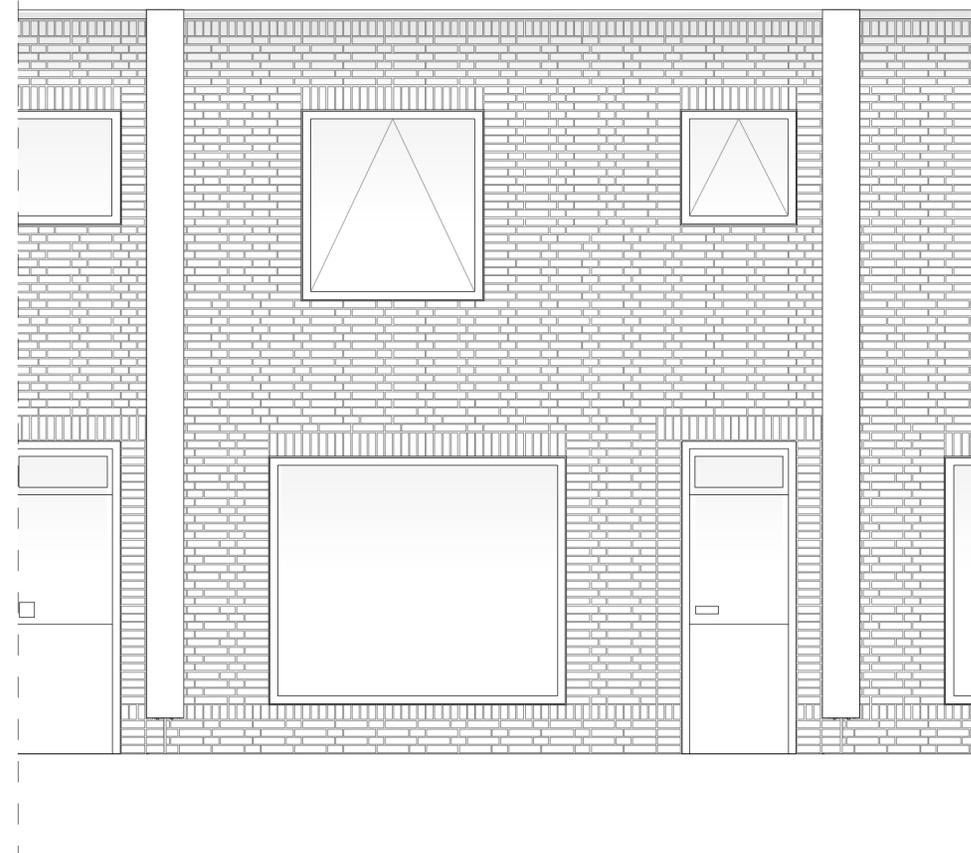


Natuurinclusief en klimaatontwerp 1:100


AG

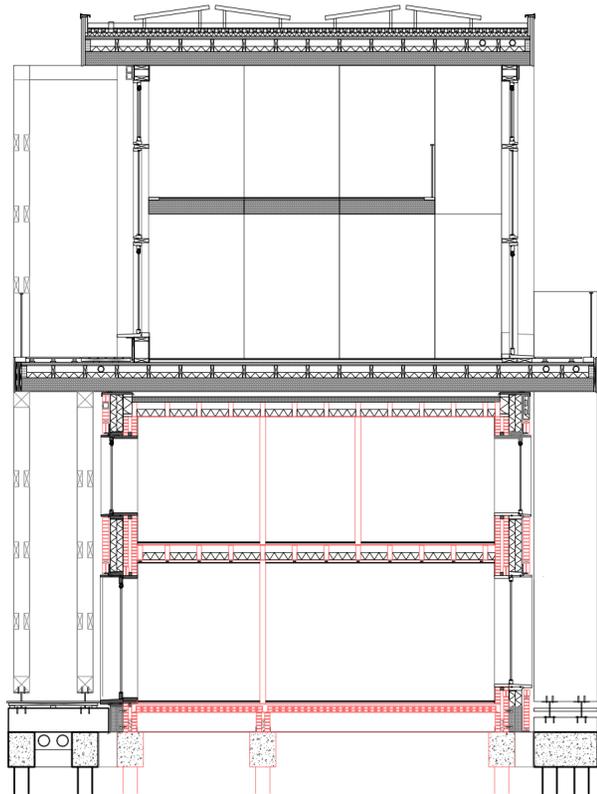

AL

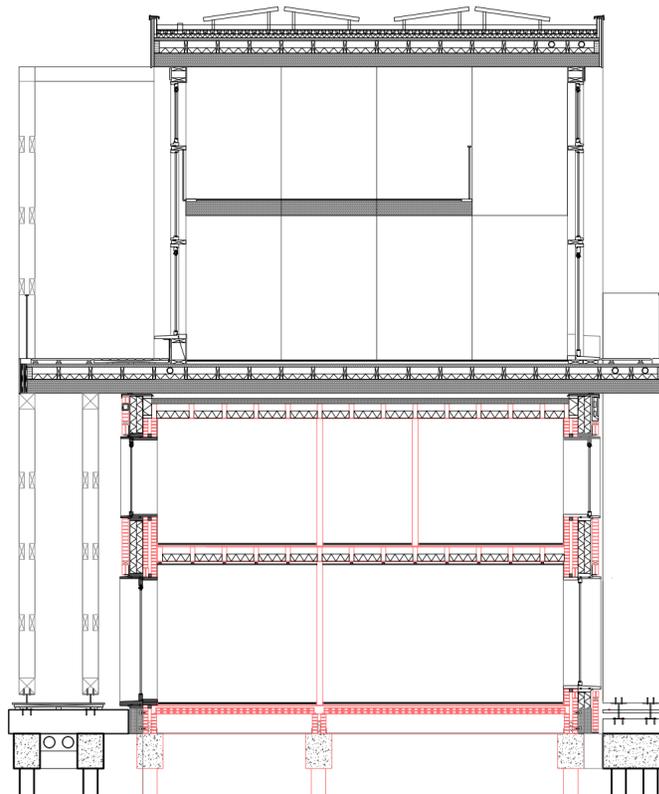

AJ

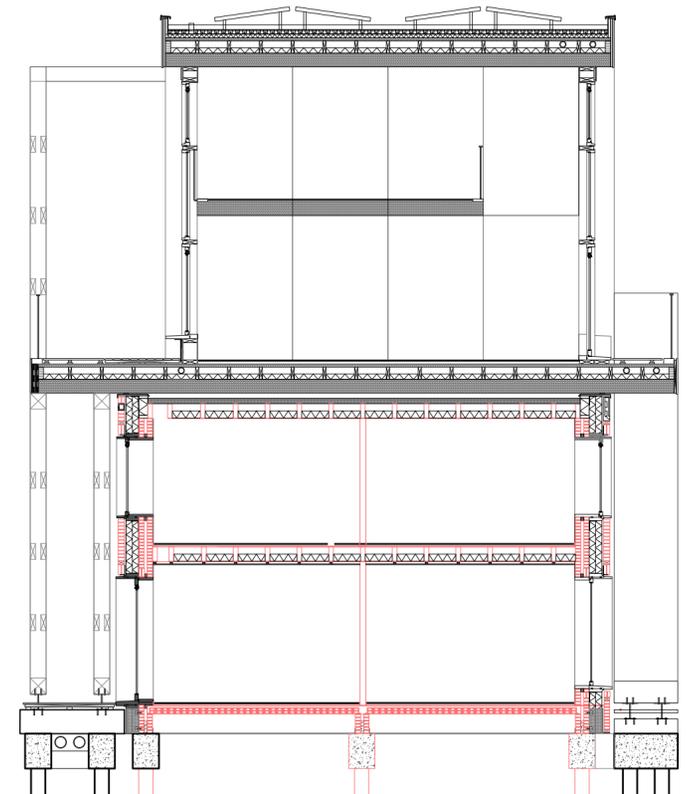

Verschillende types met nieuwe optopping