

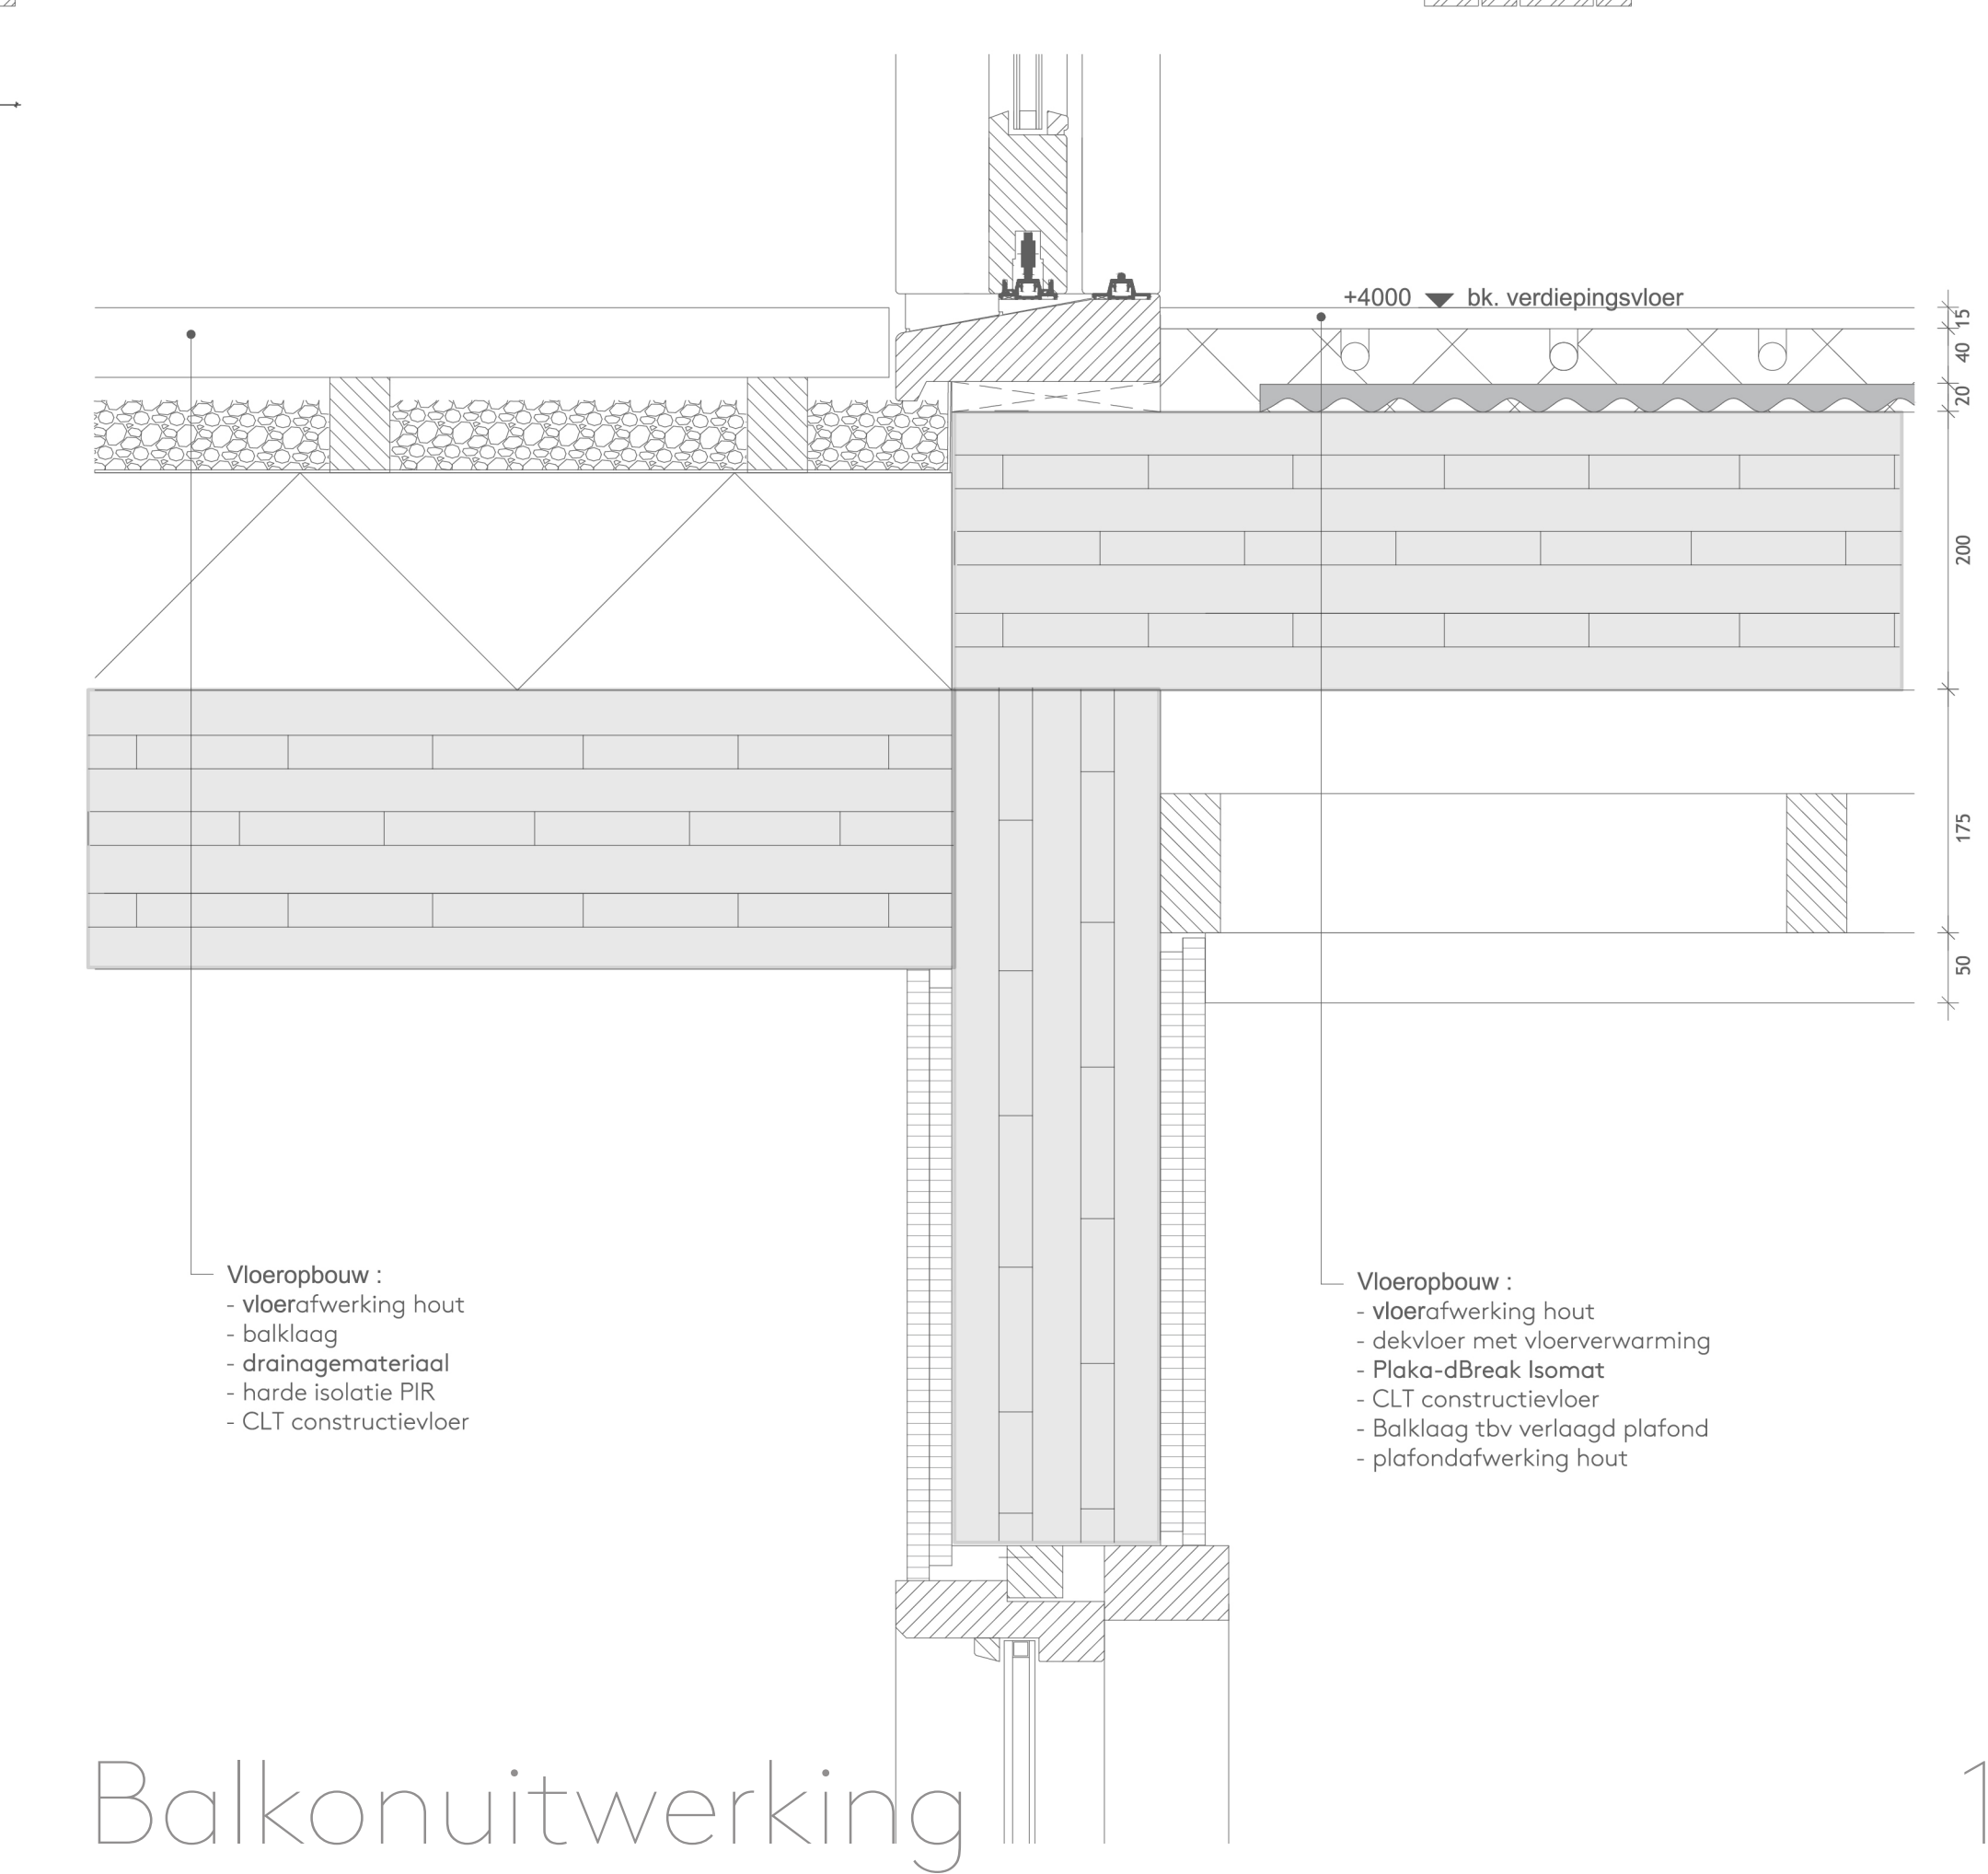


Gevel uitwerking 1:20

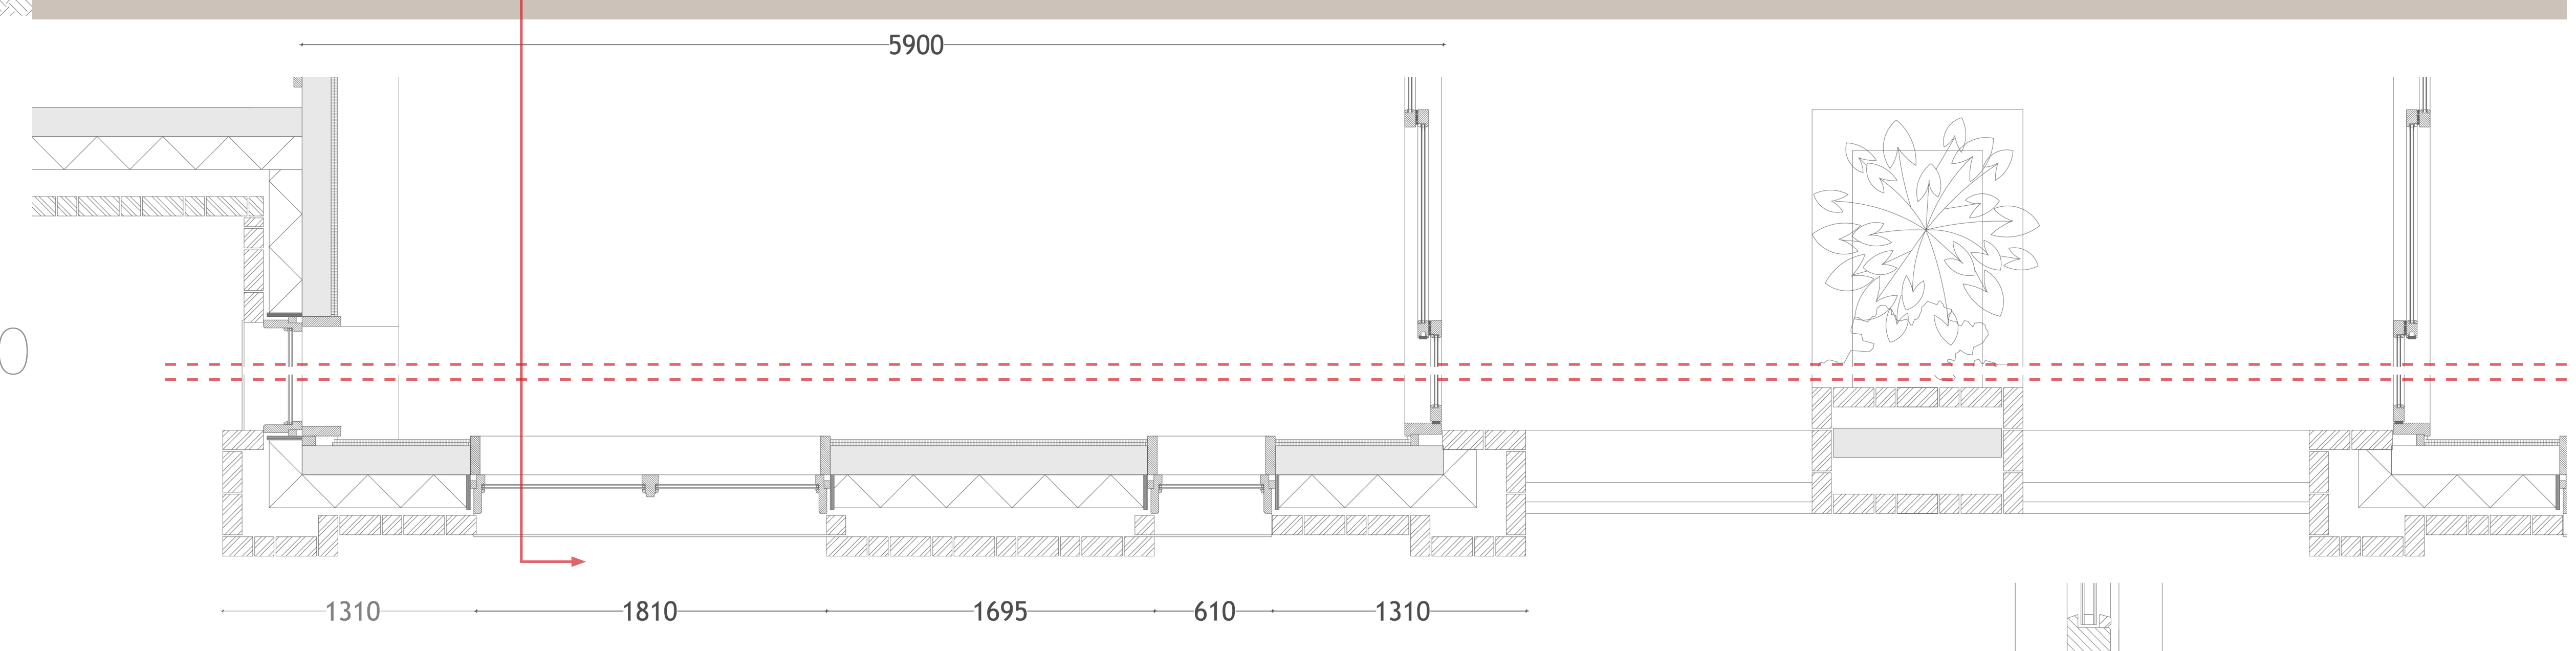

Balkonuitwerking 1:5

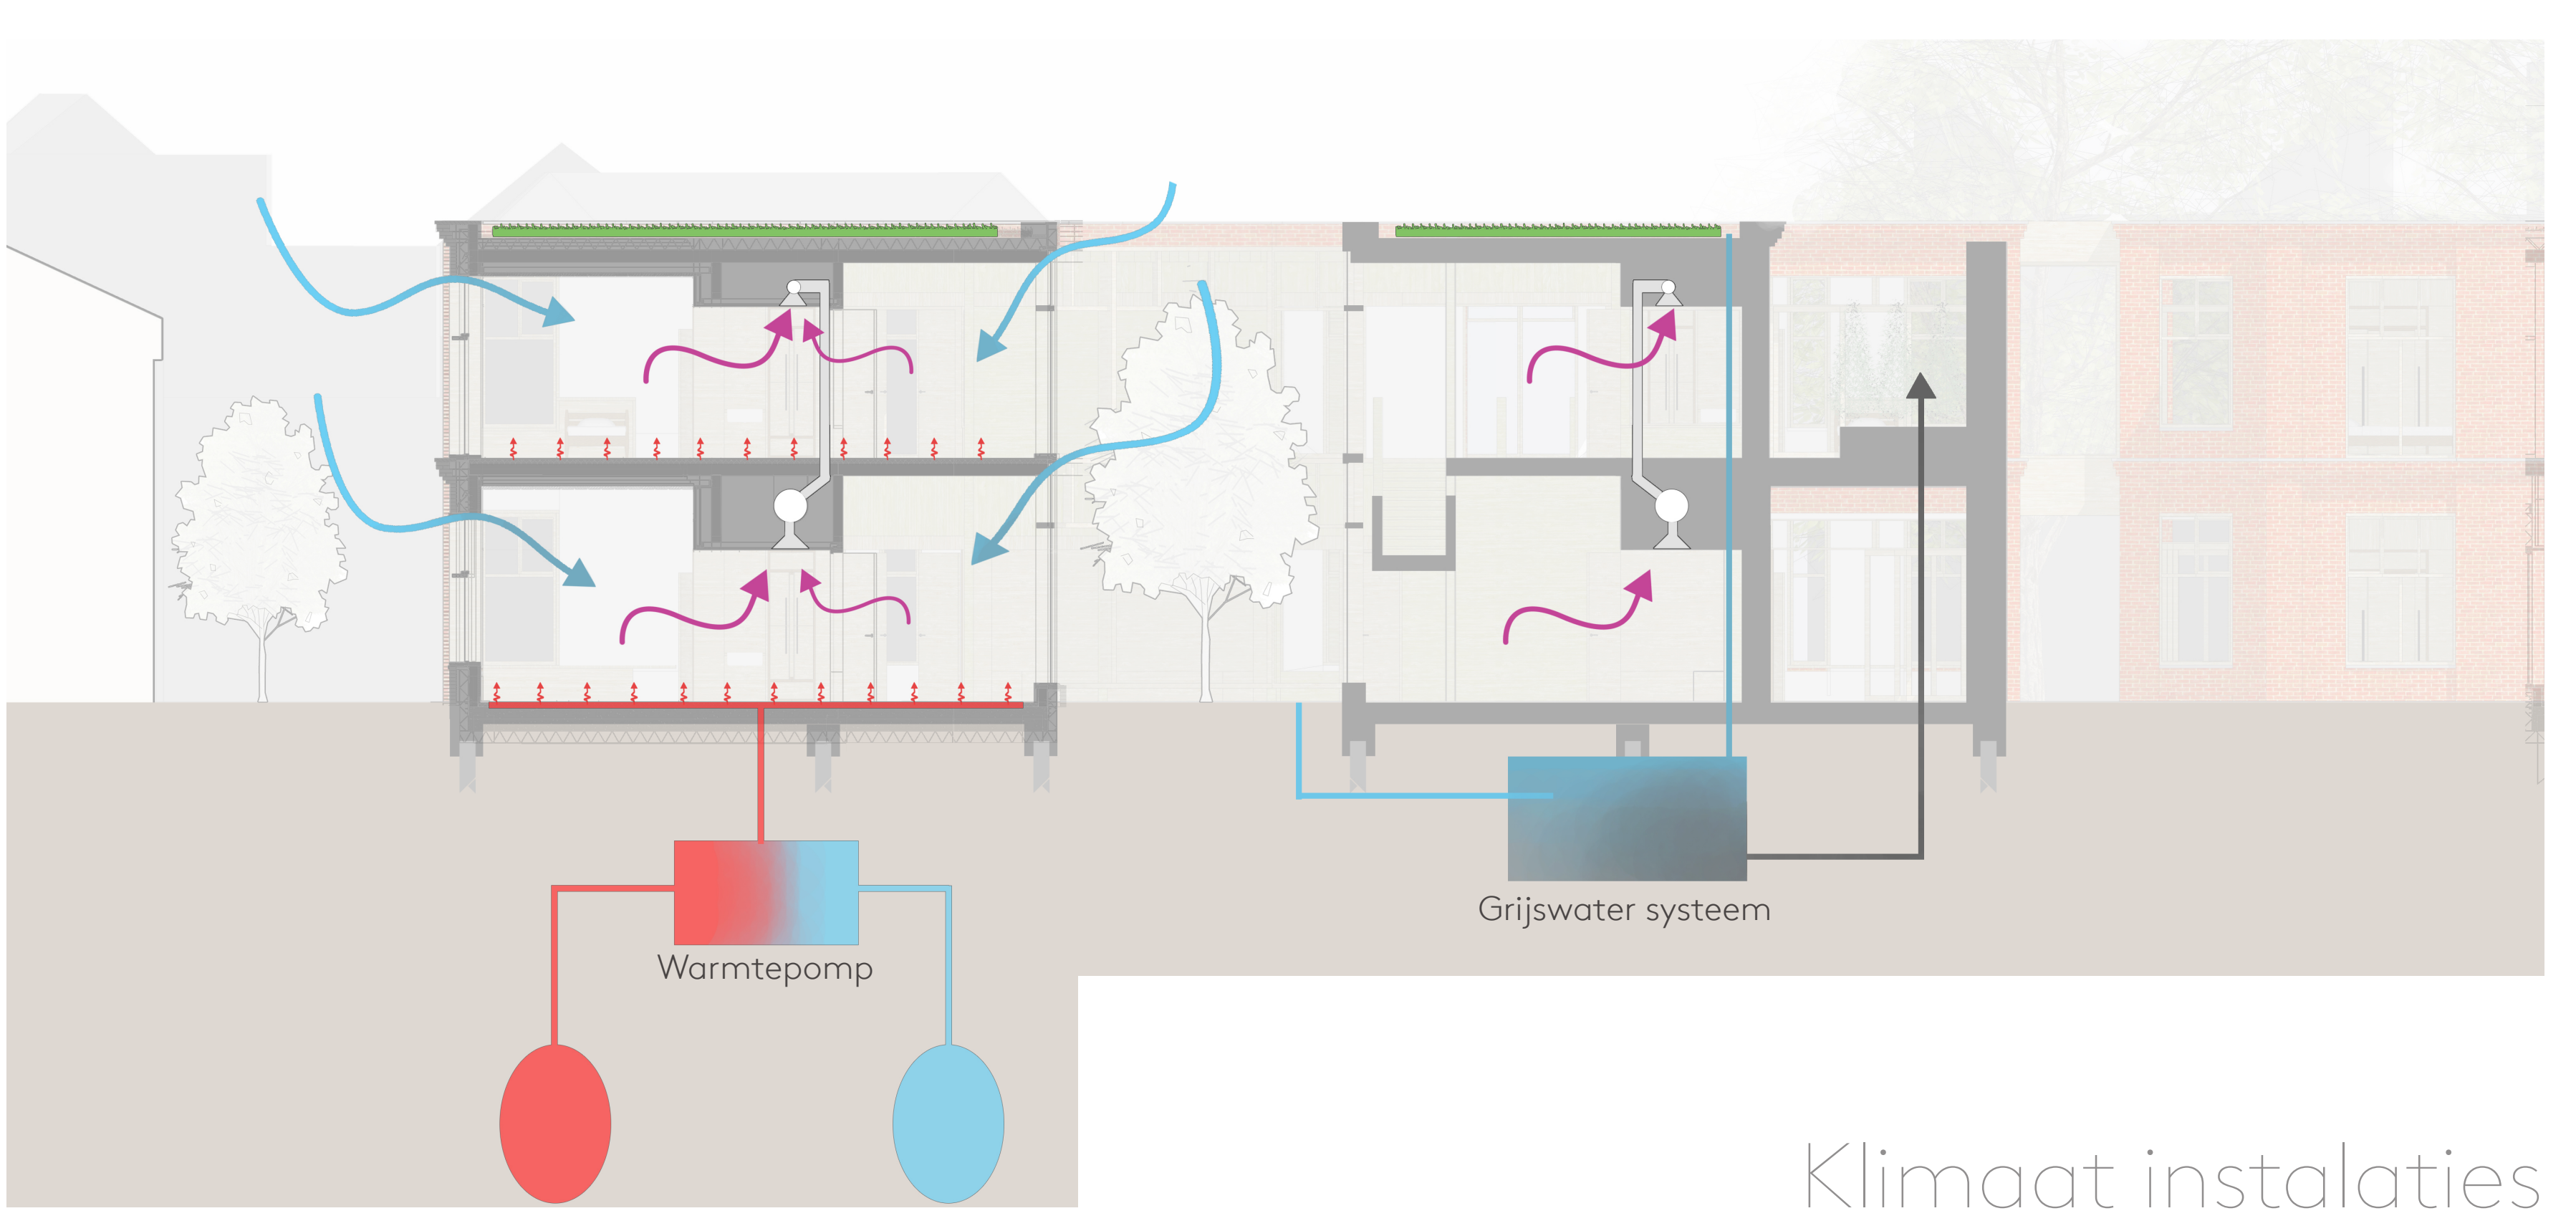

Klimaat instalaties