



Oriëntatie





Omgeving

1:500



Situatie

1:1000

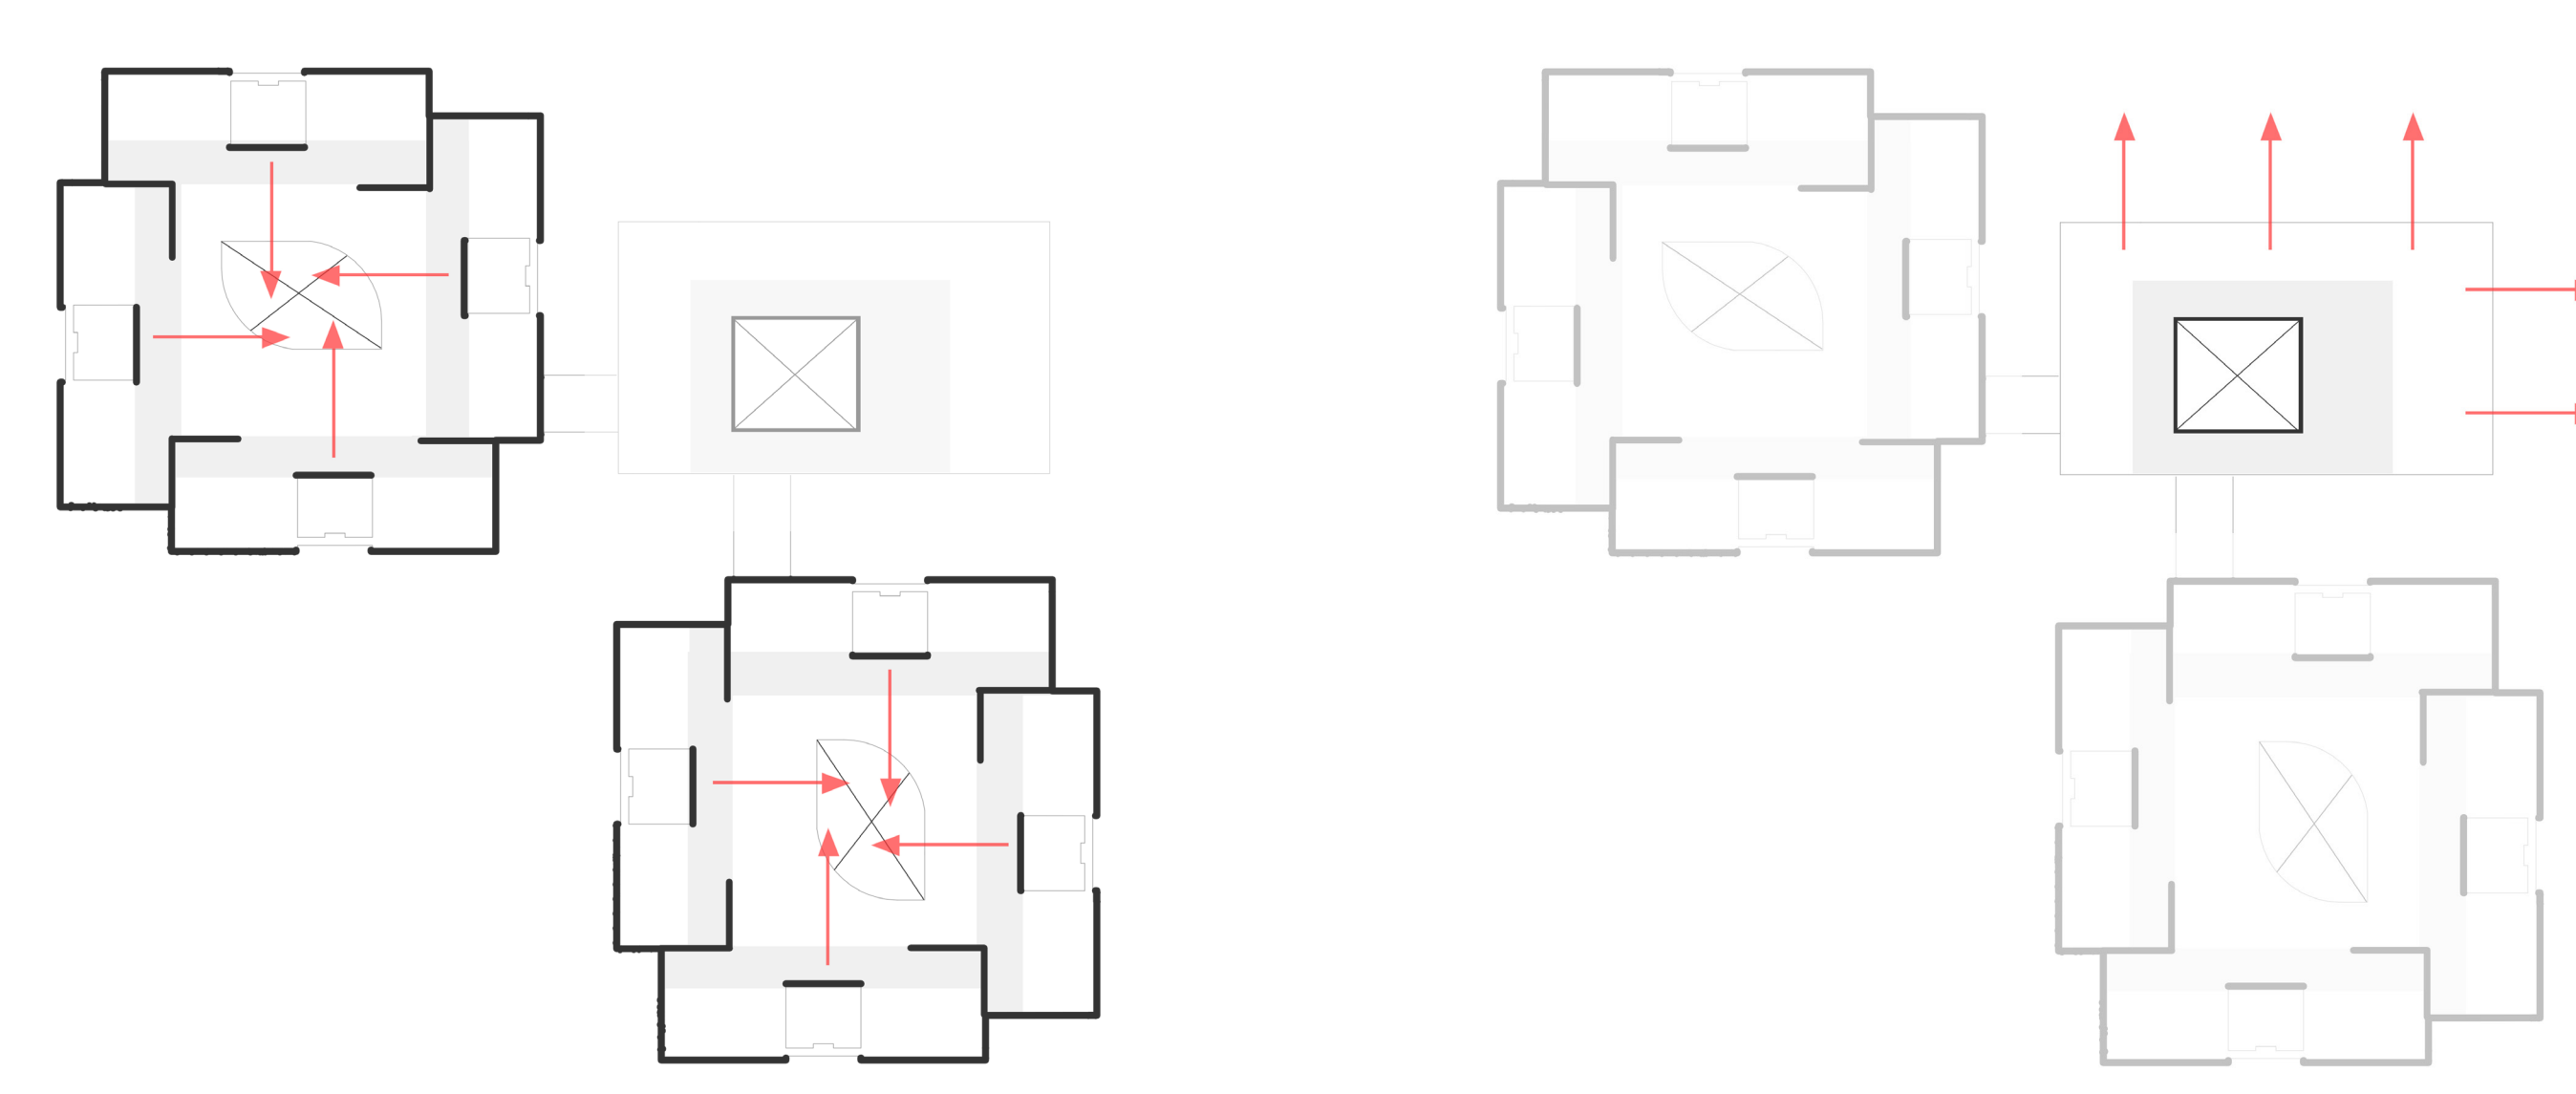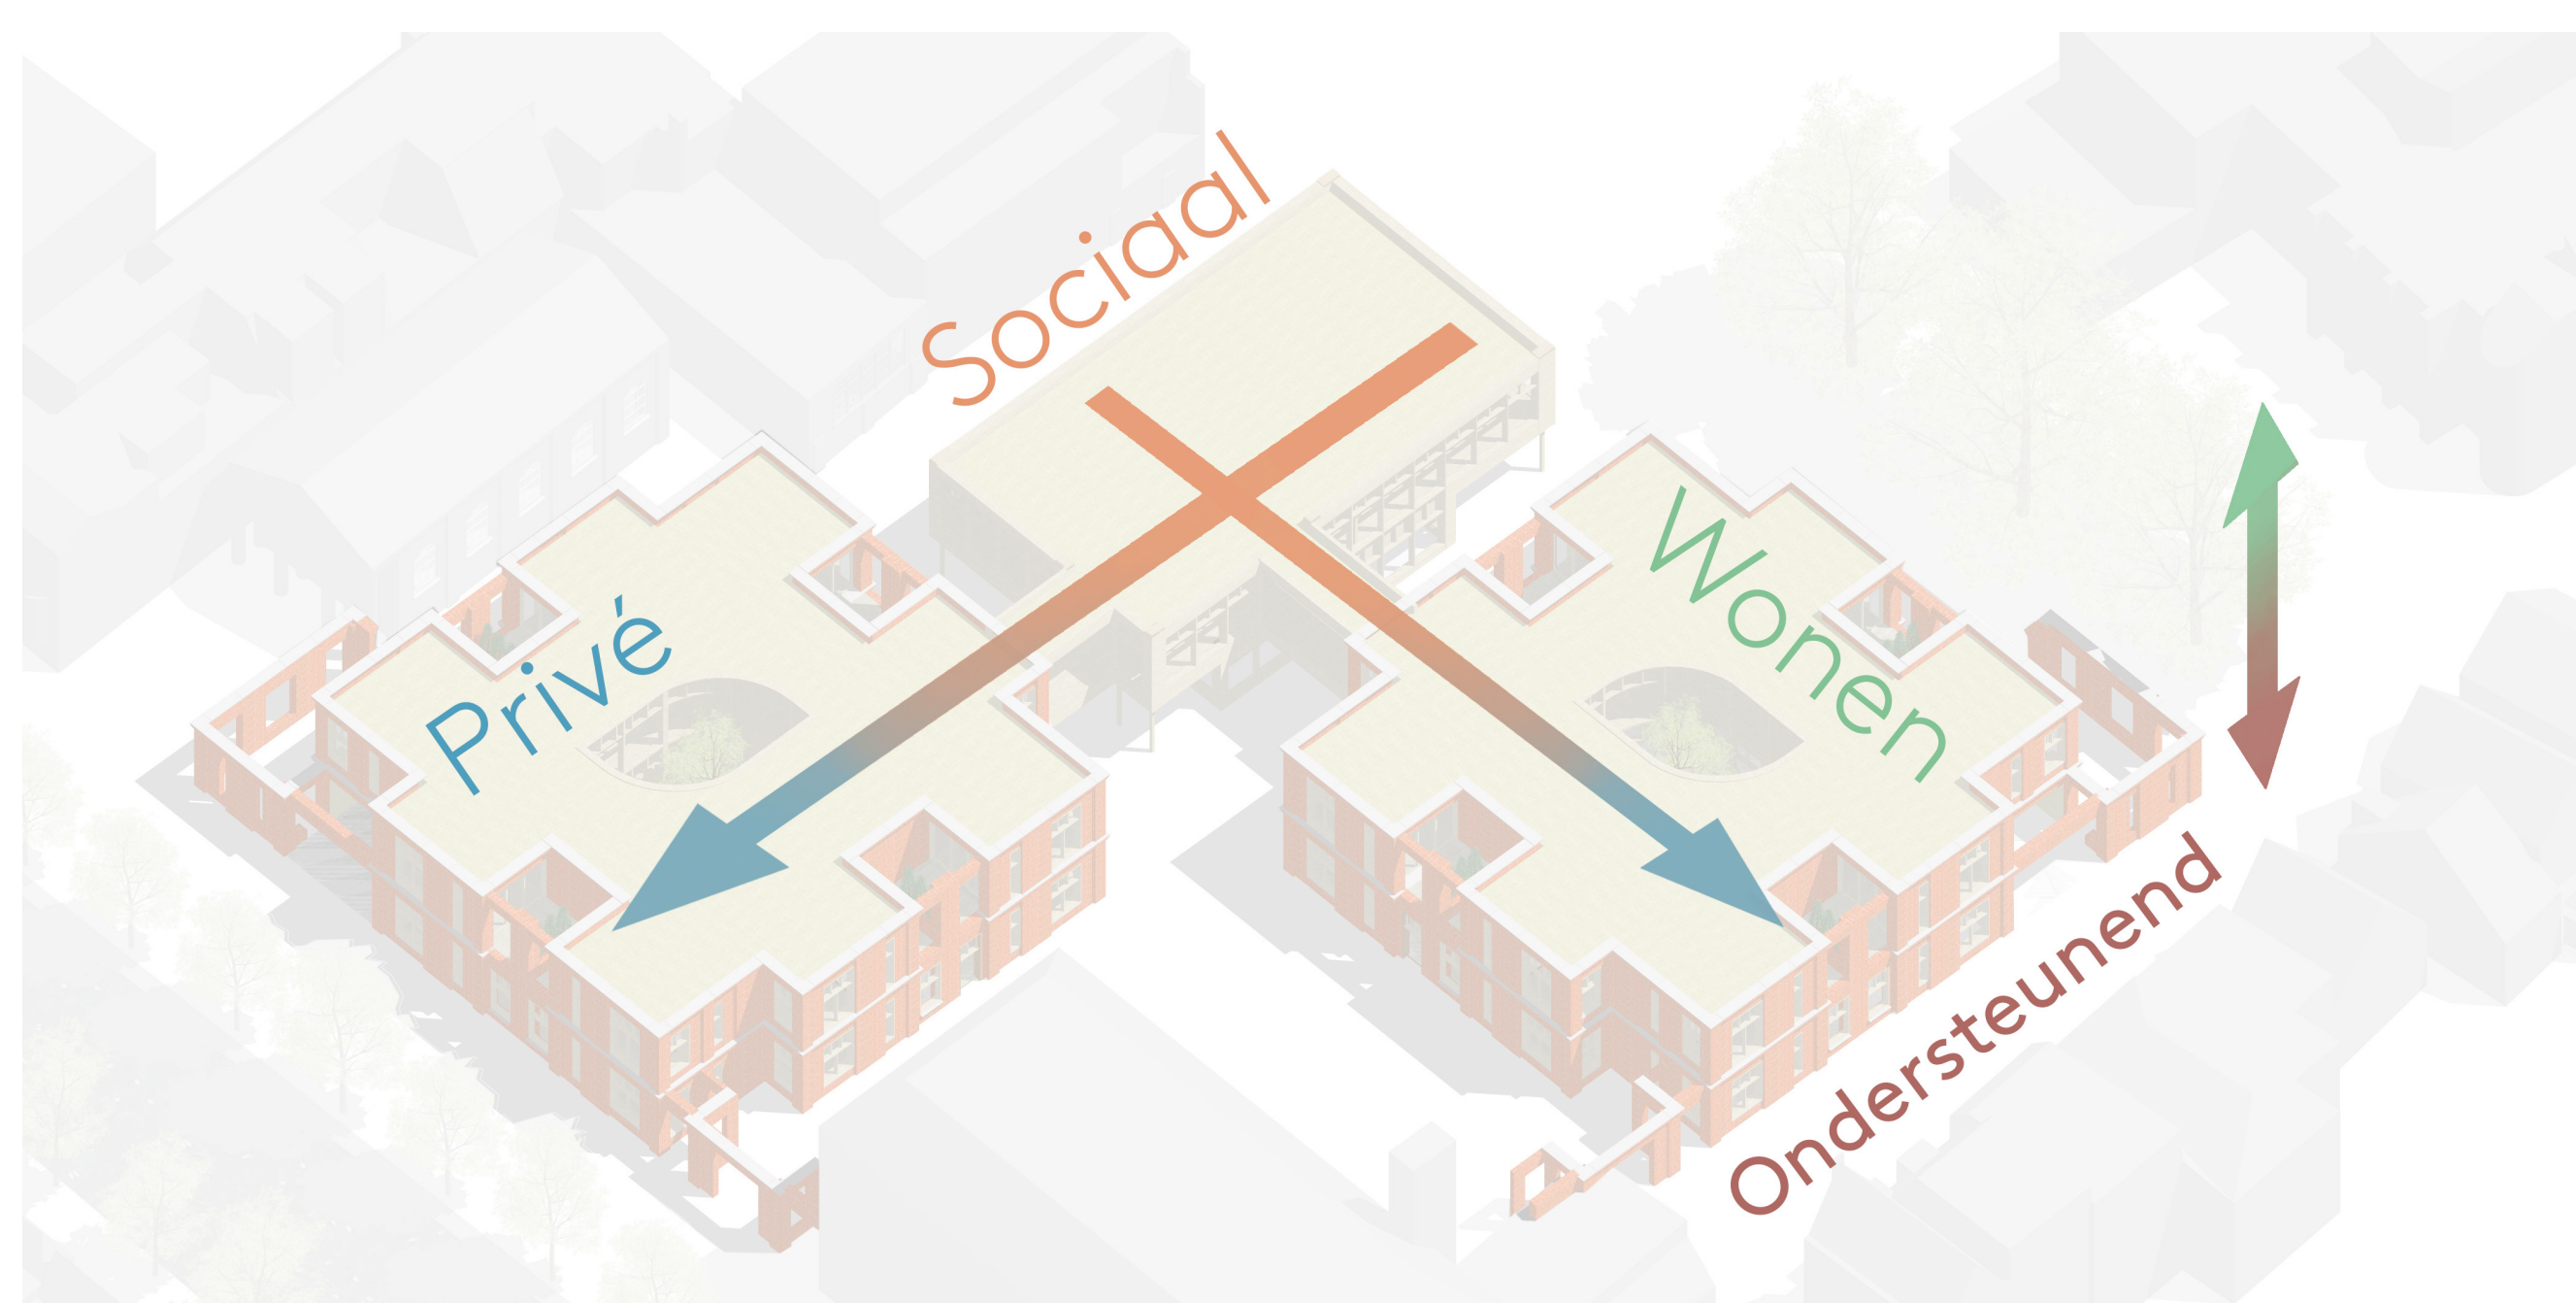

Plattegrond

1:100