




Doorsnede AA'

1:100

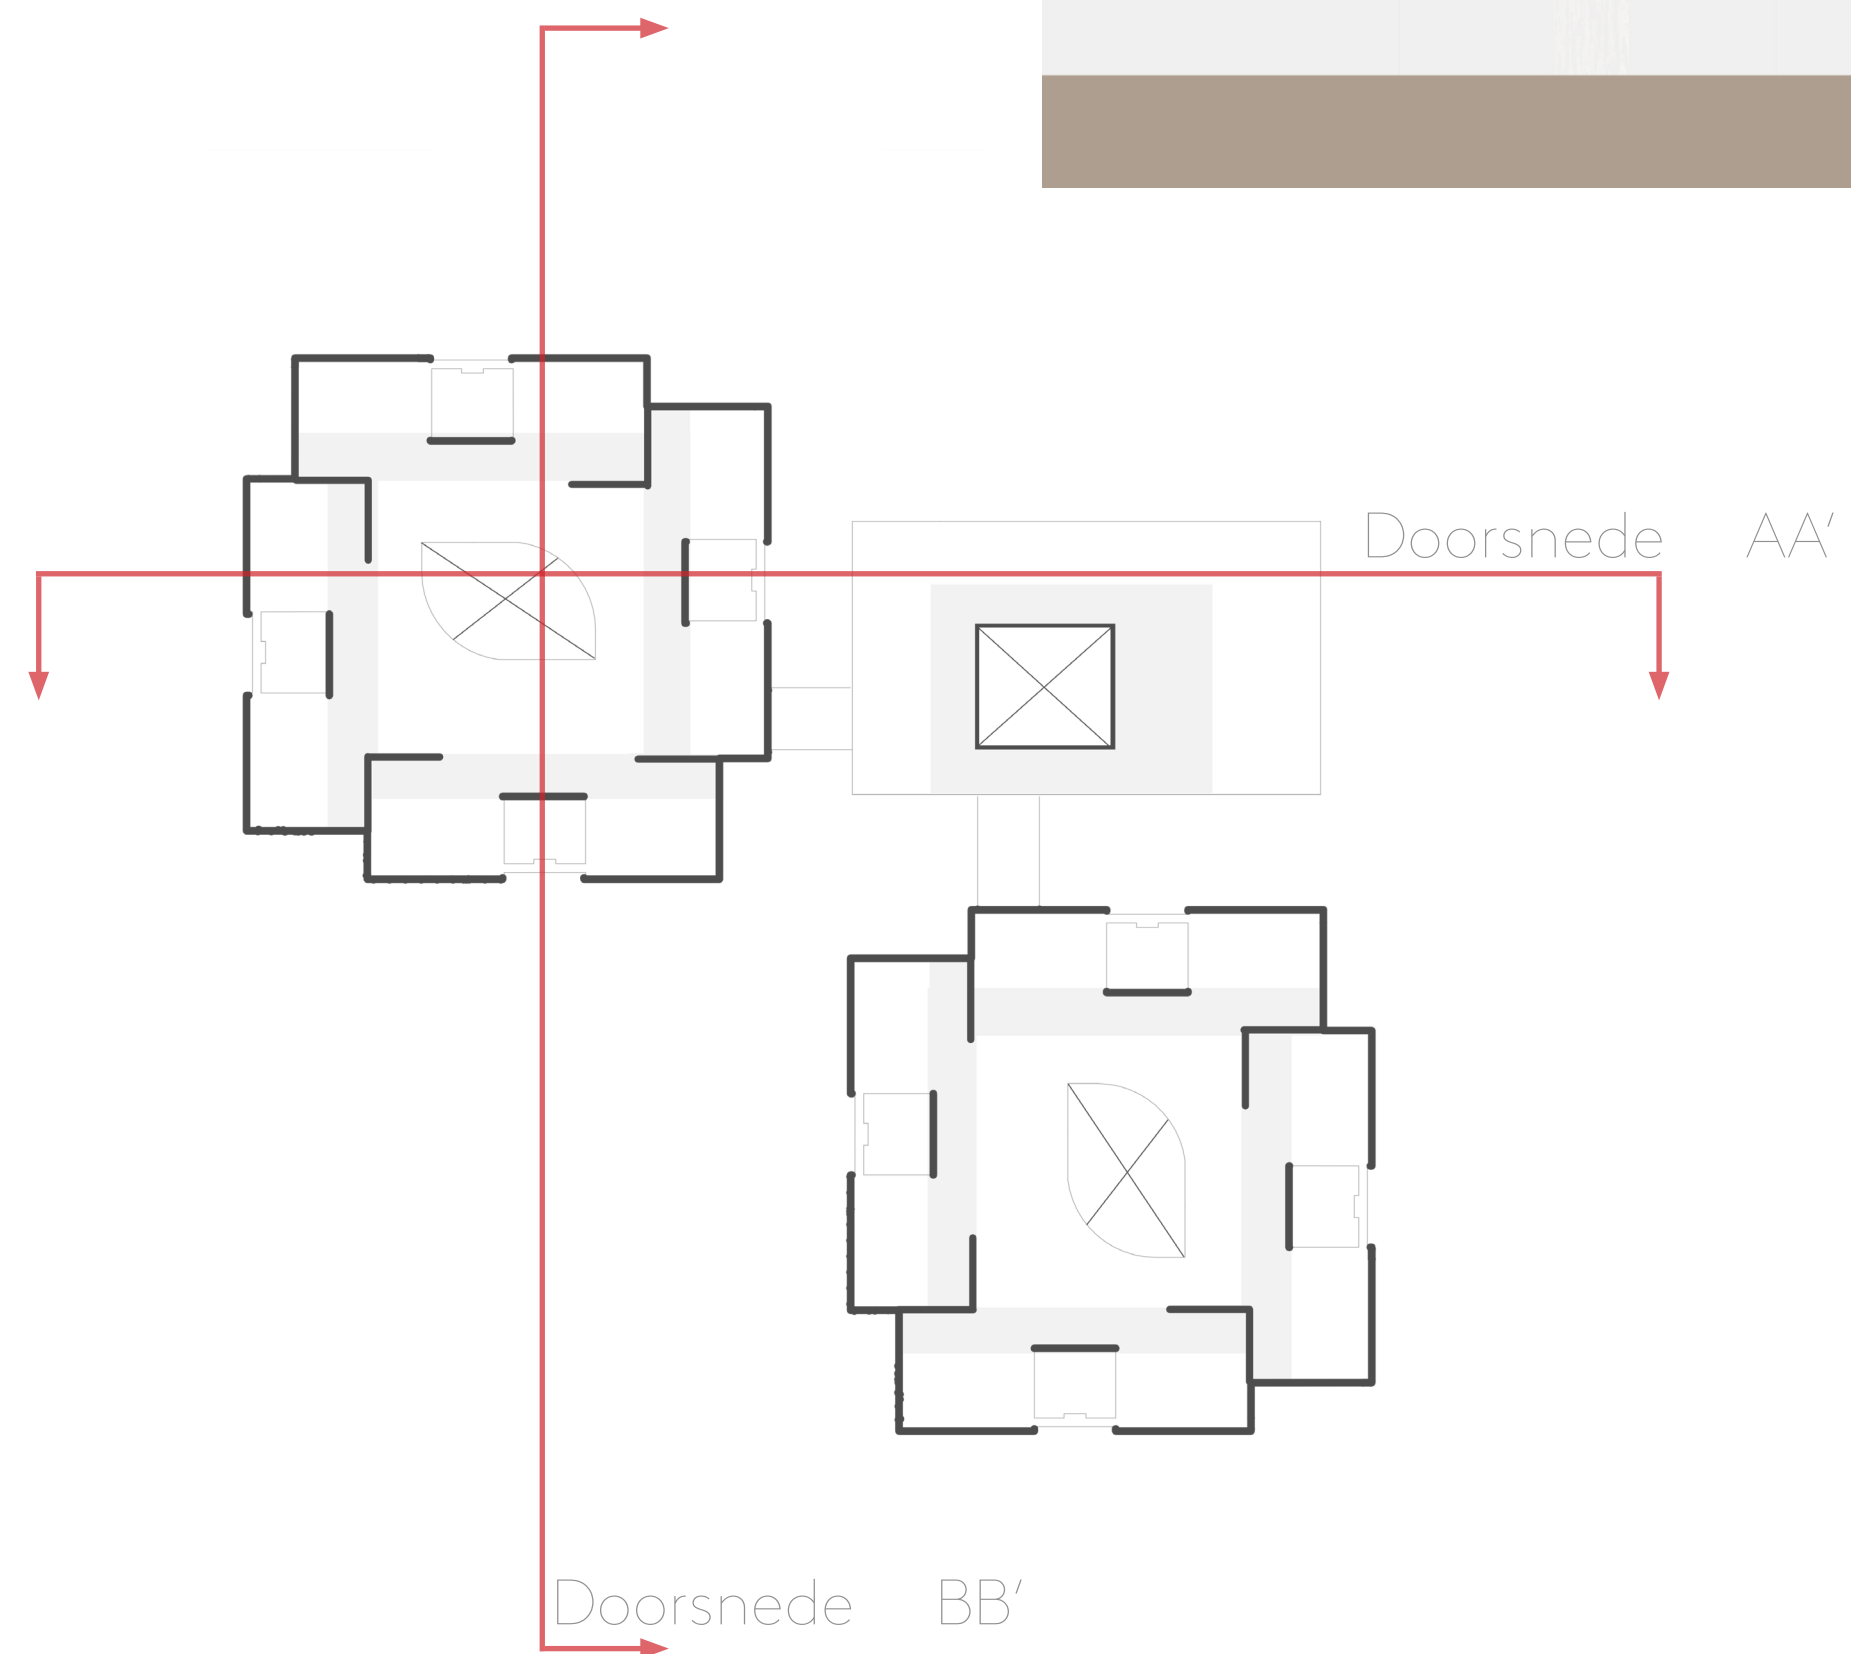

Doorsnede AA'

Doorsnede BB'



Doorsnede BB'

1:100



Aanzicht doorsnede

1:100



Aanzicht Koornmarkt

1:100