



# Repair with gold


Julia Glazenburg

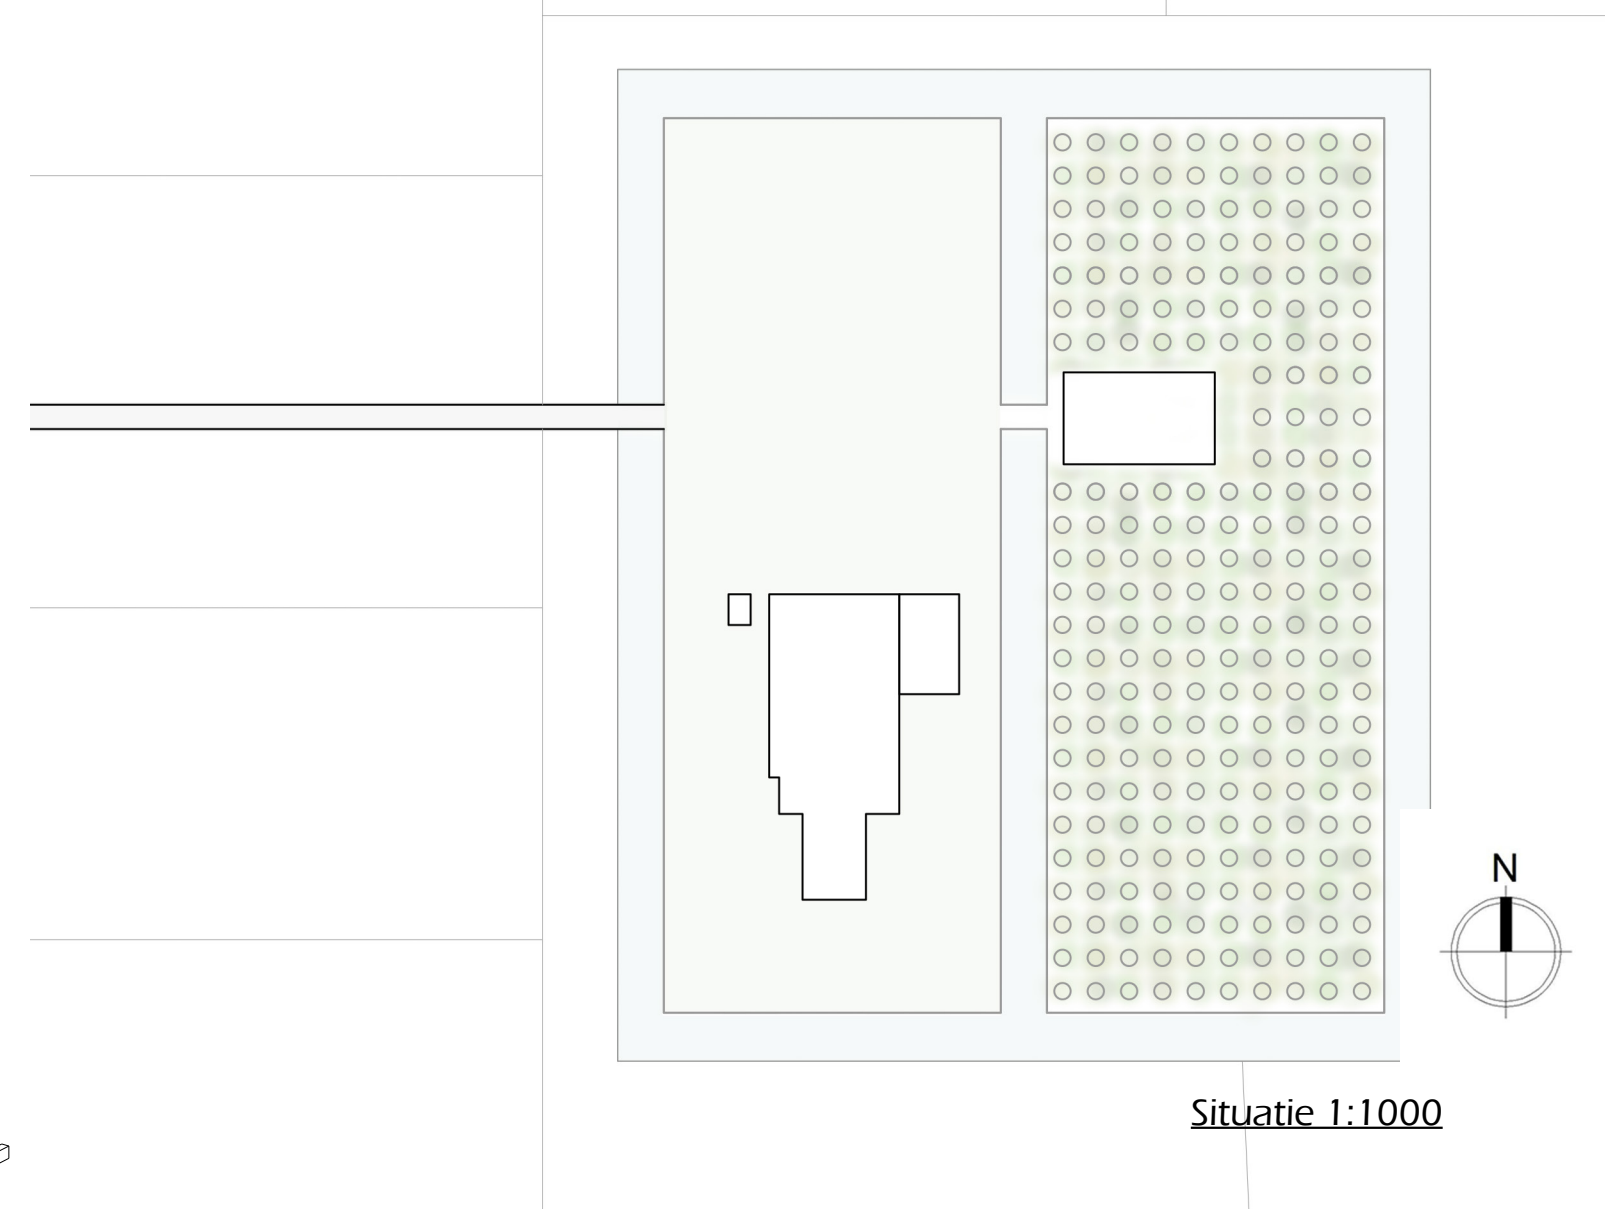


Horizontale krachtenafdracht

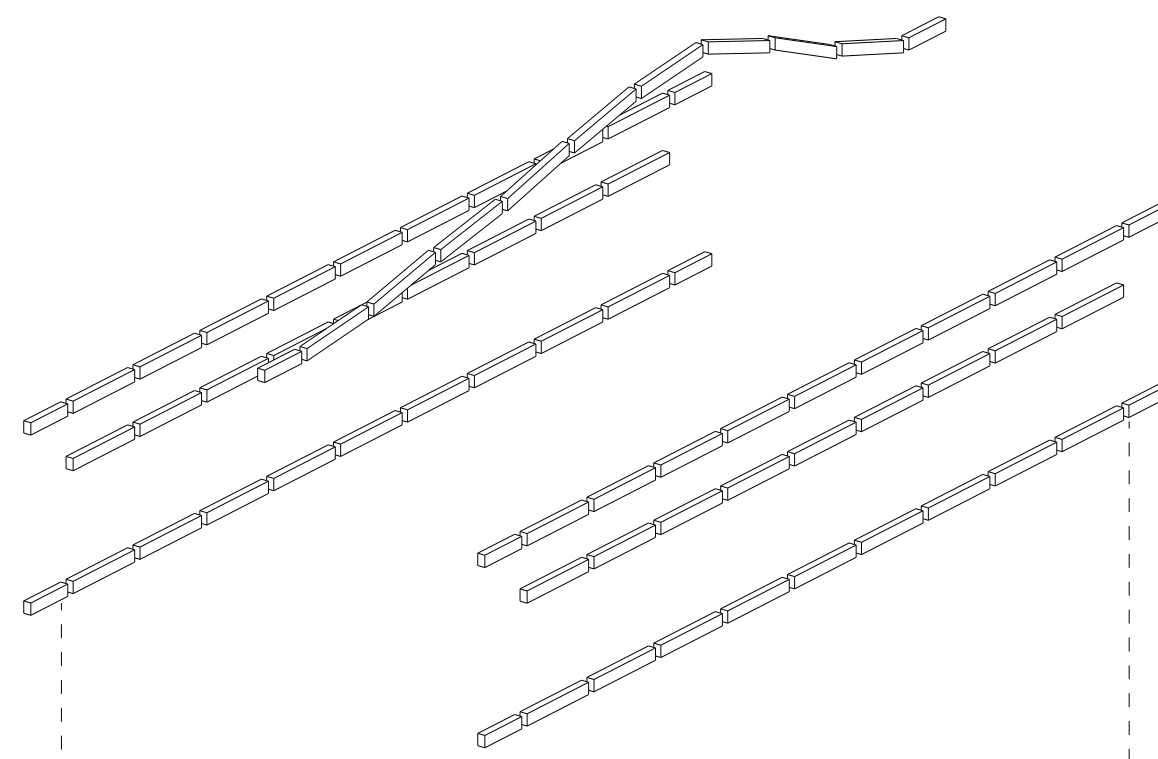


Spanten

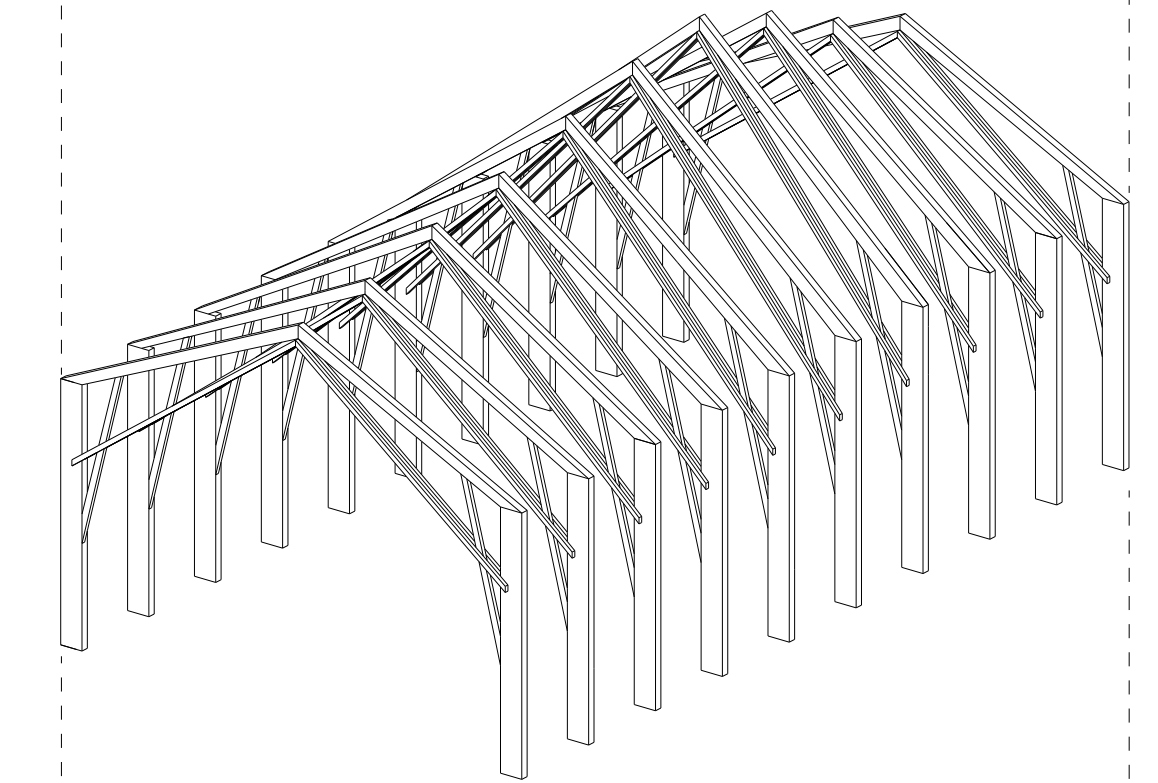


Restaurant/bar

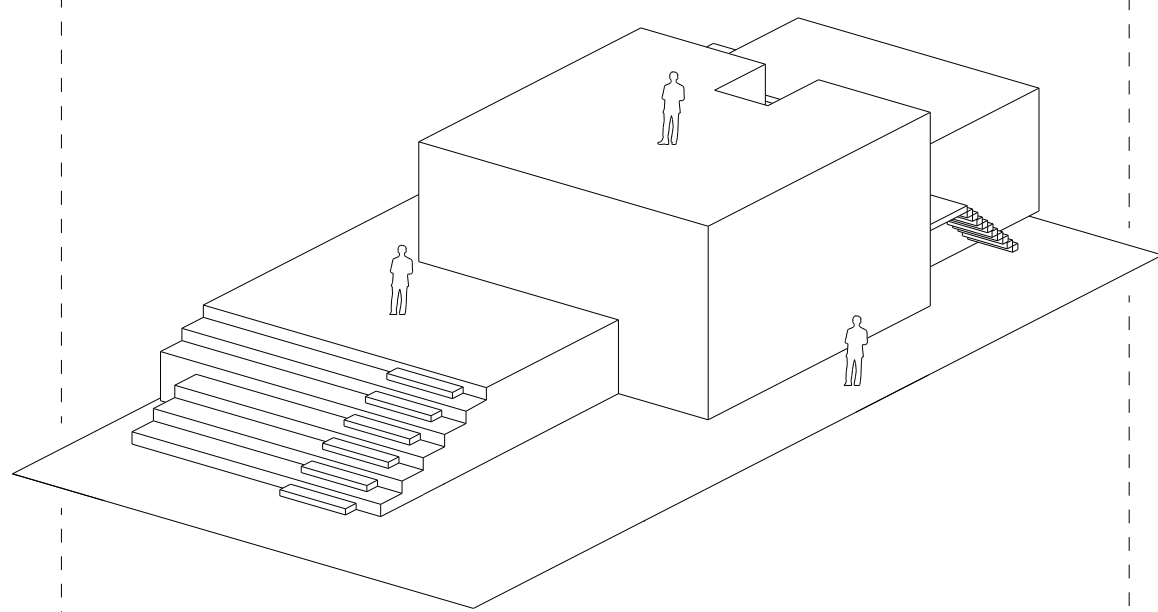


Opslag en verwerking appels

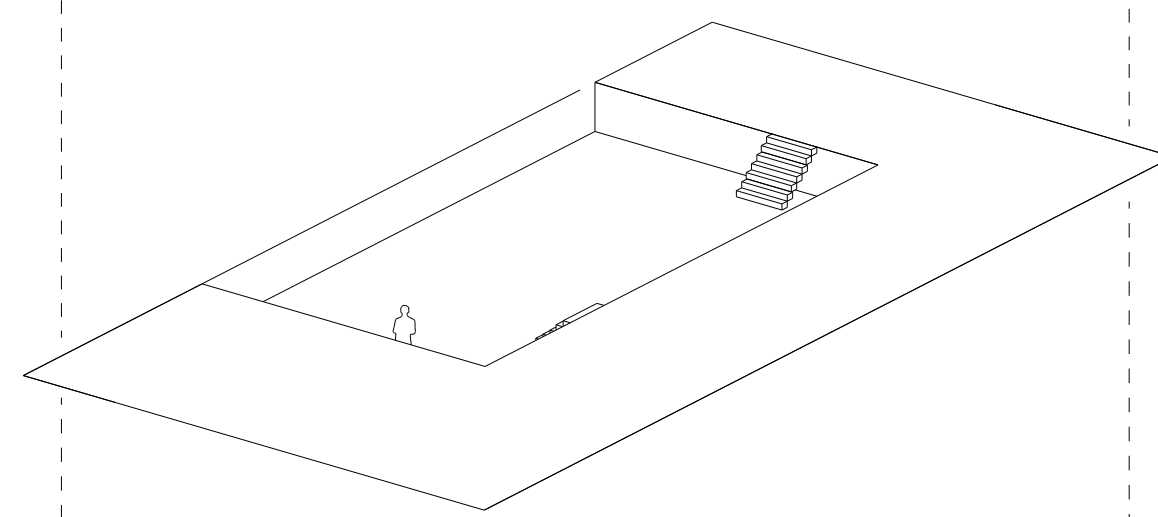


Orientatie

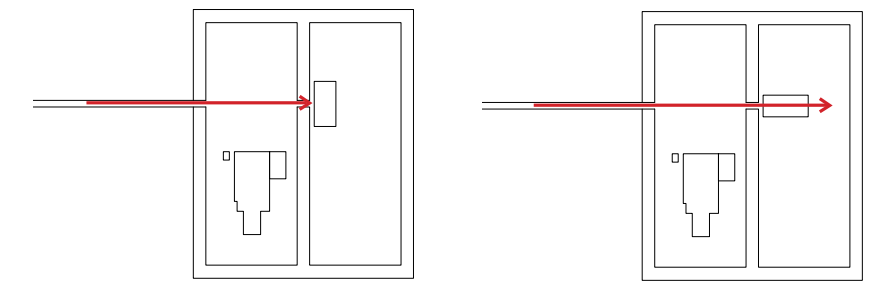

Spanten

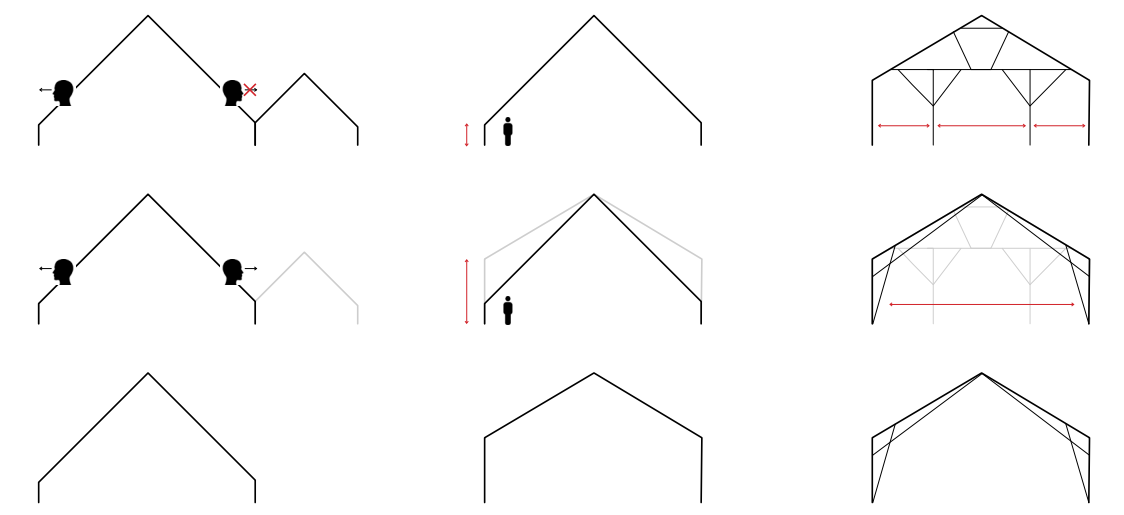



Volumes

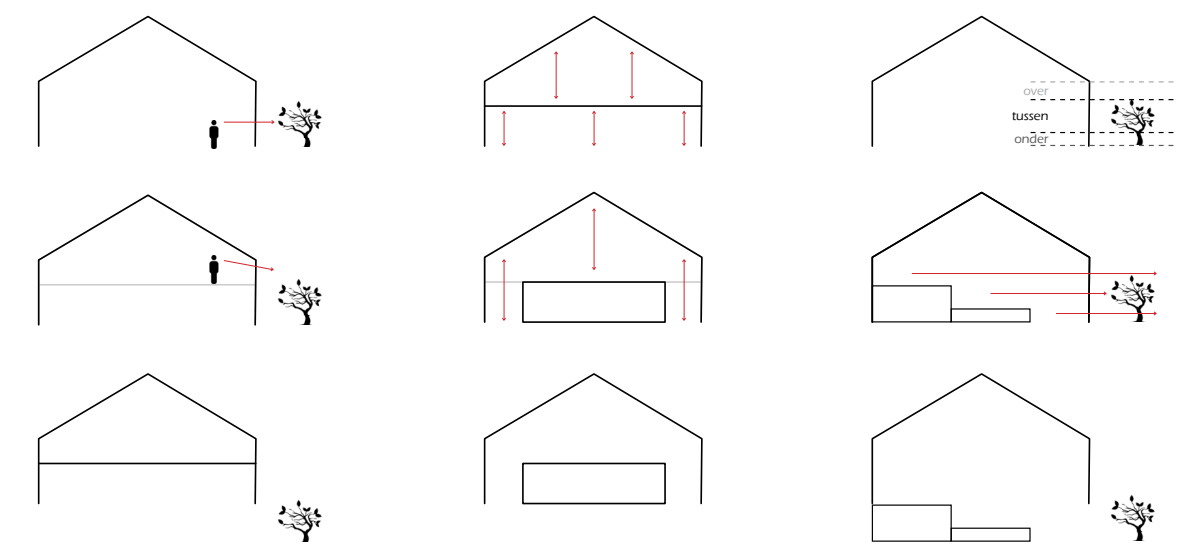


metselwerk (H-block)

kozijnen


metselwerk (H-block)

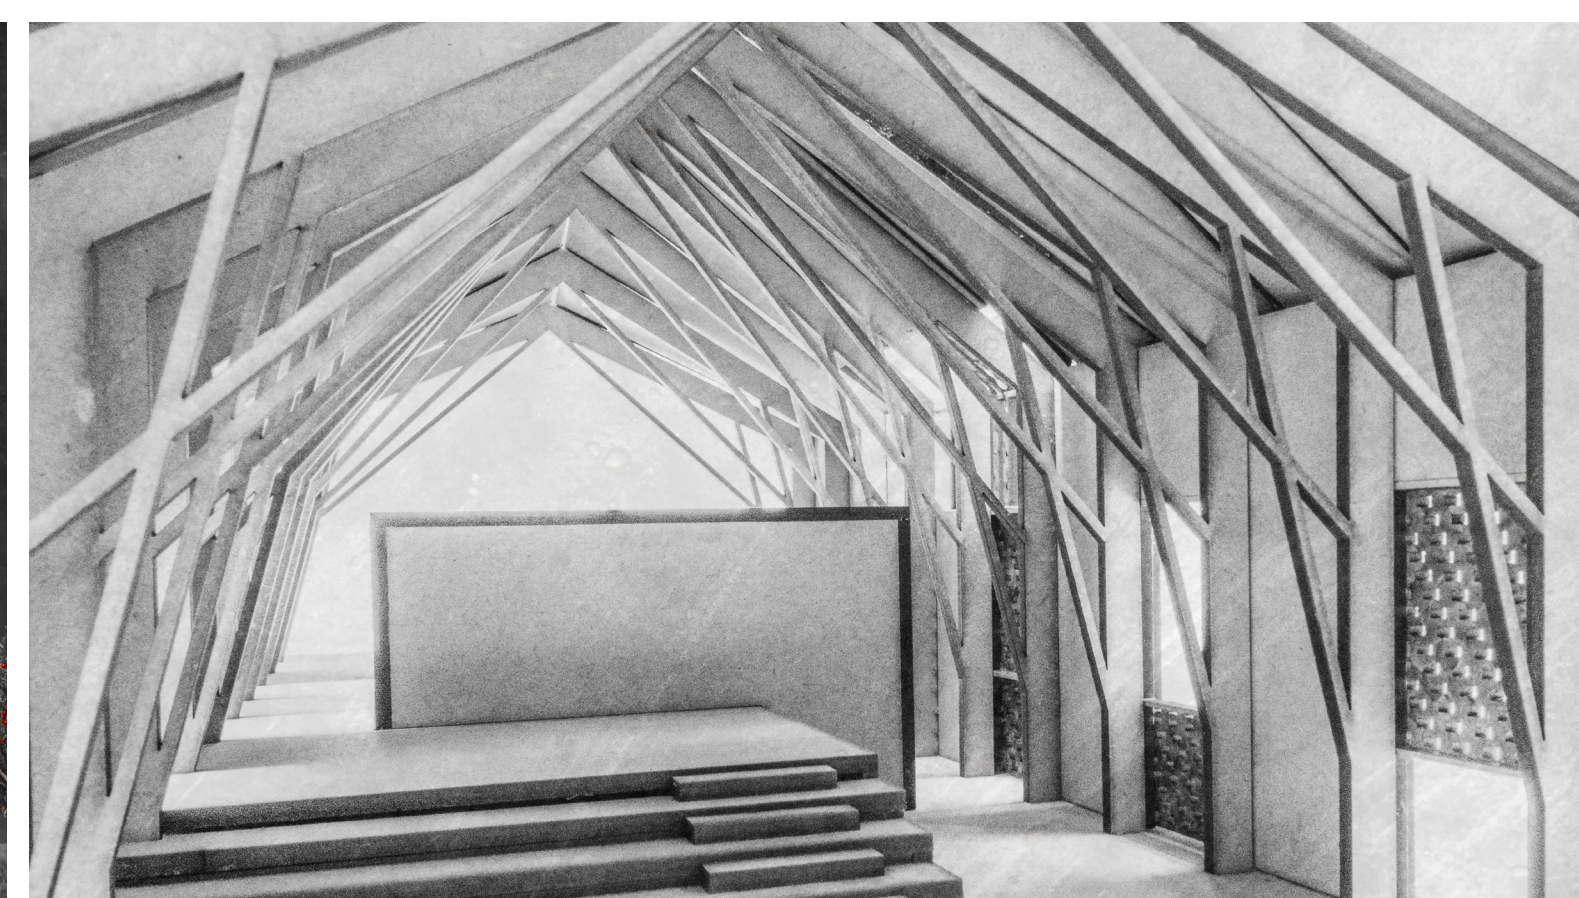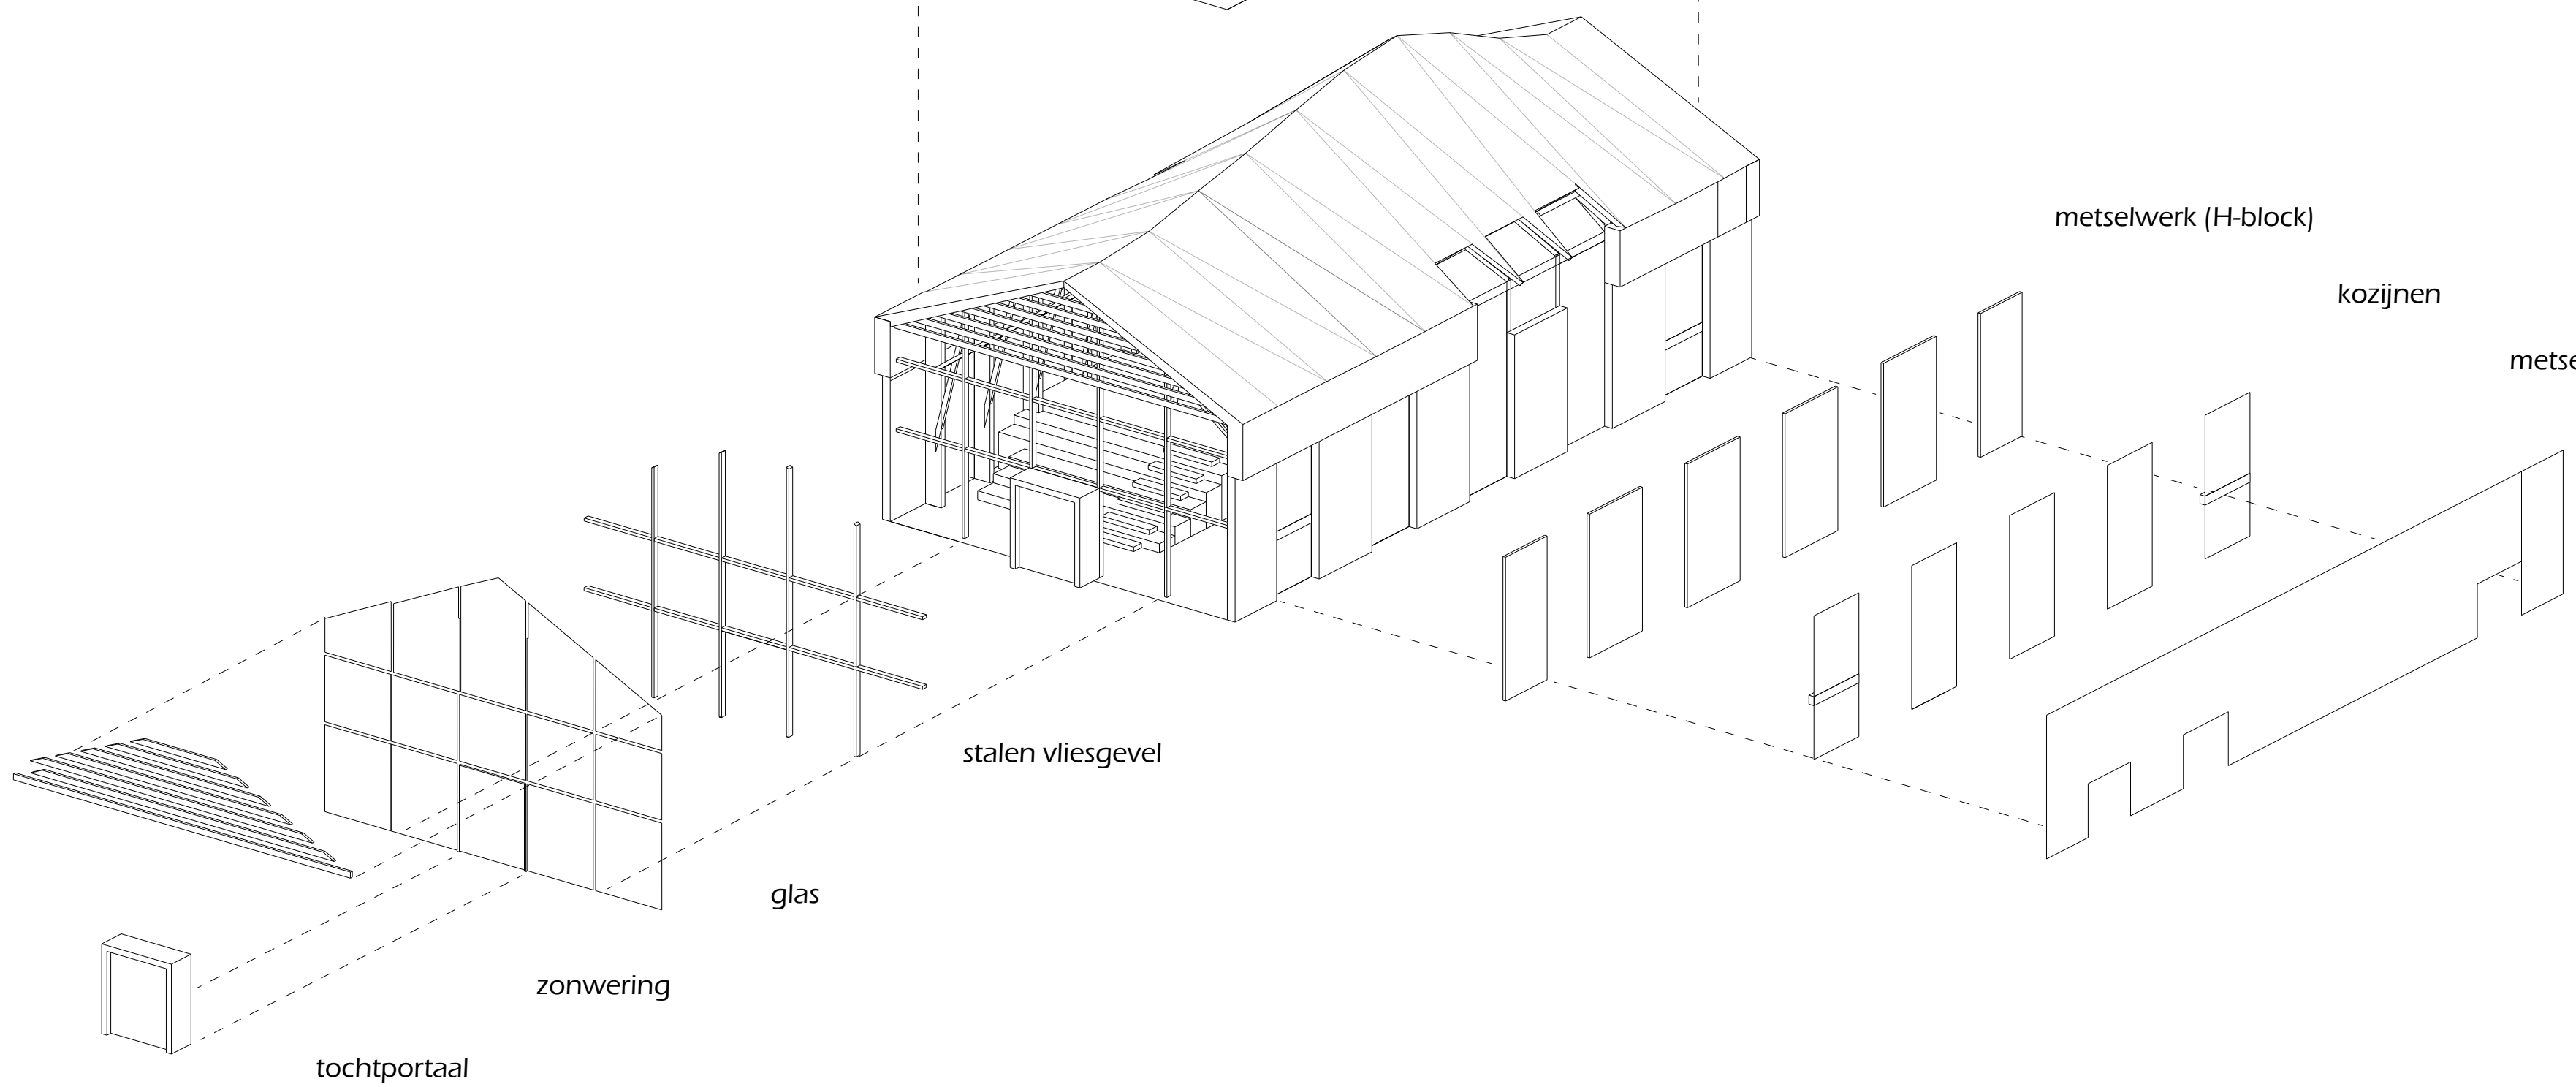




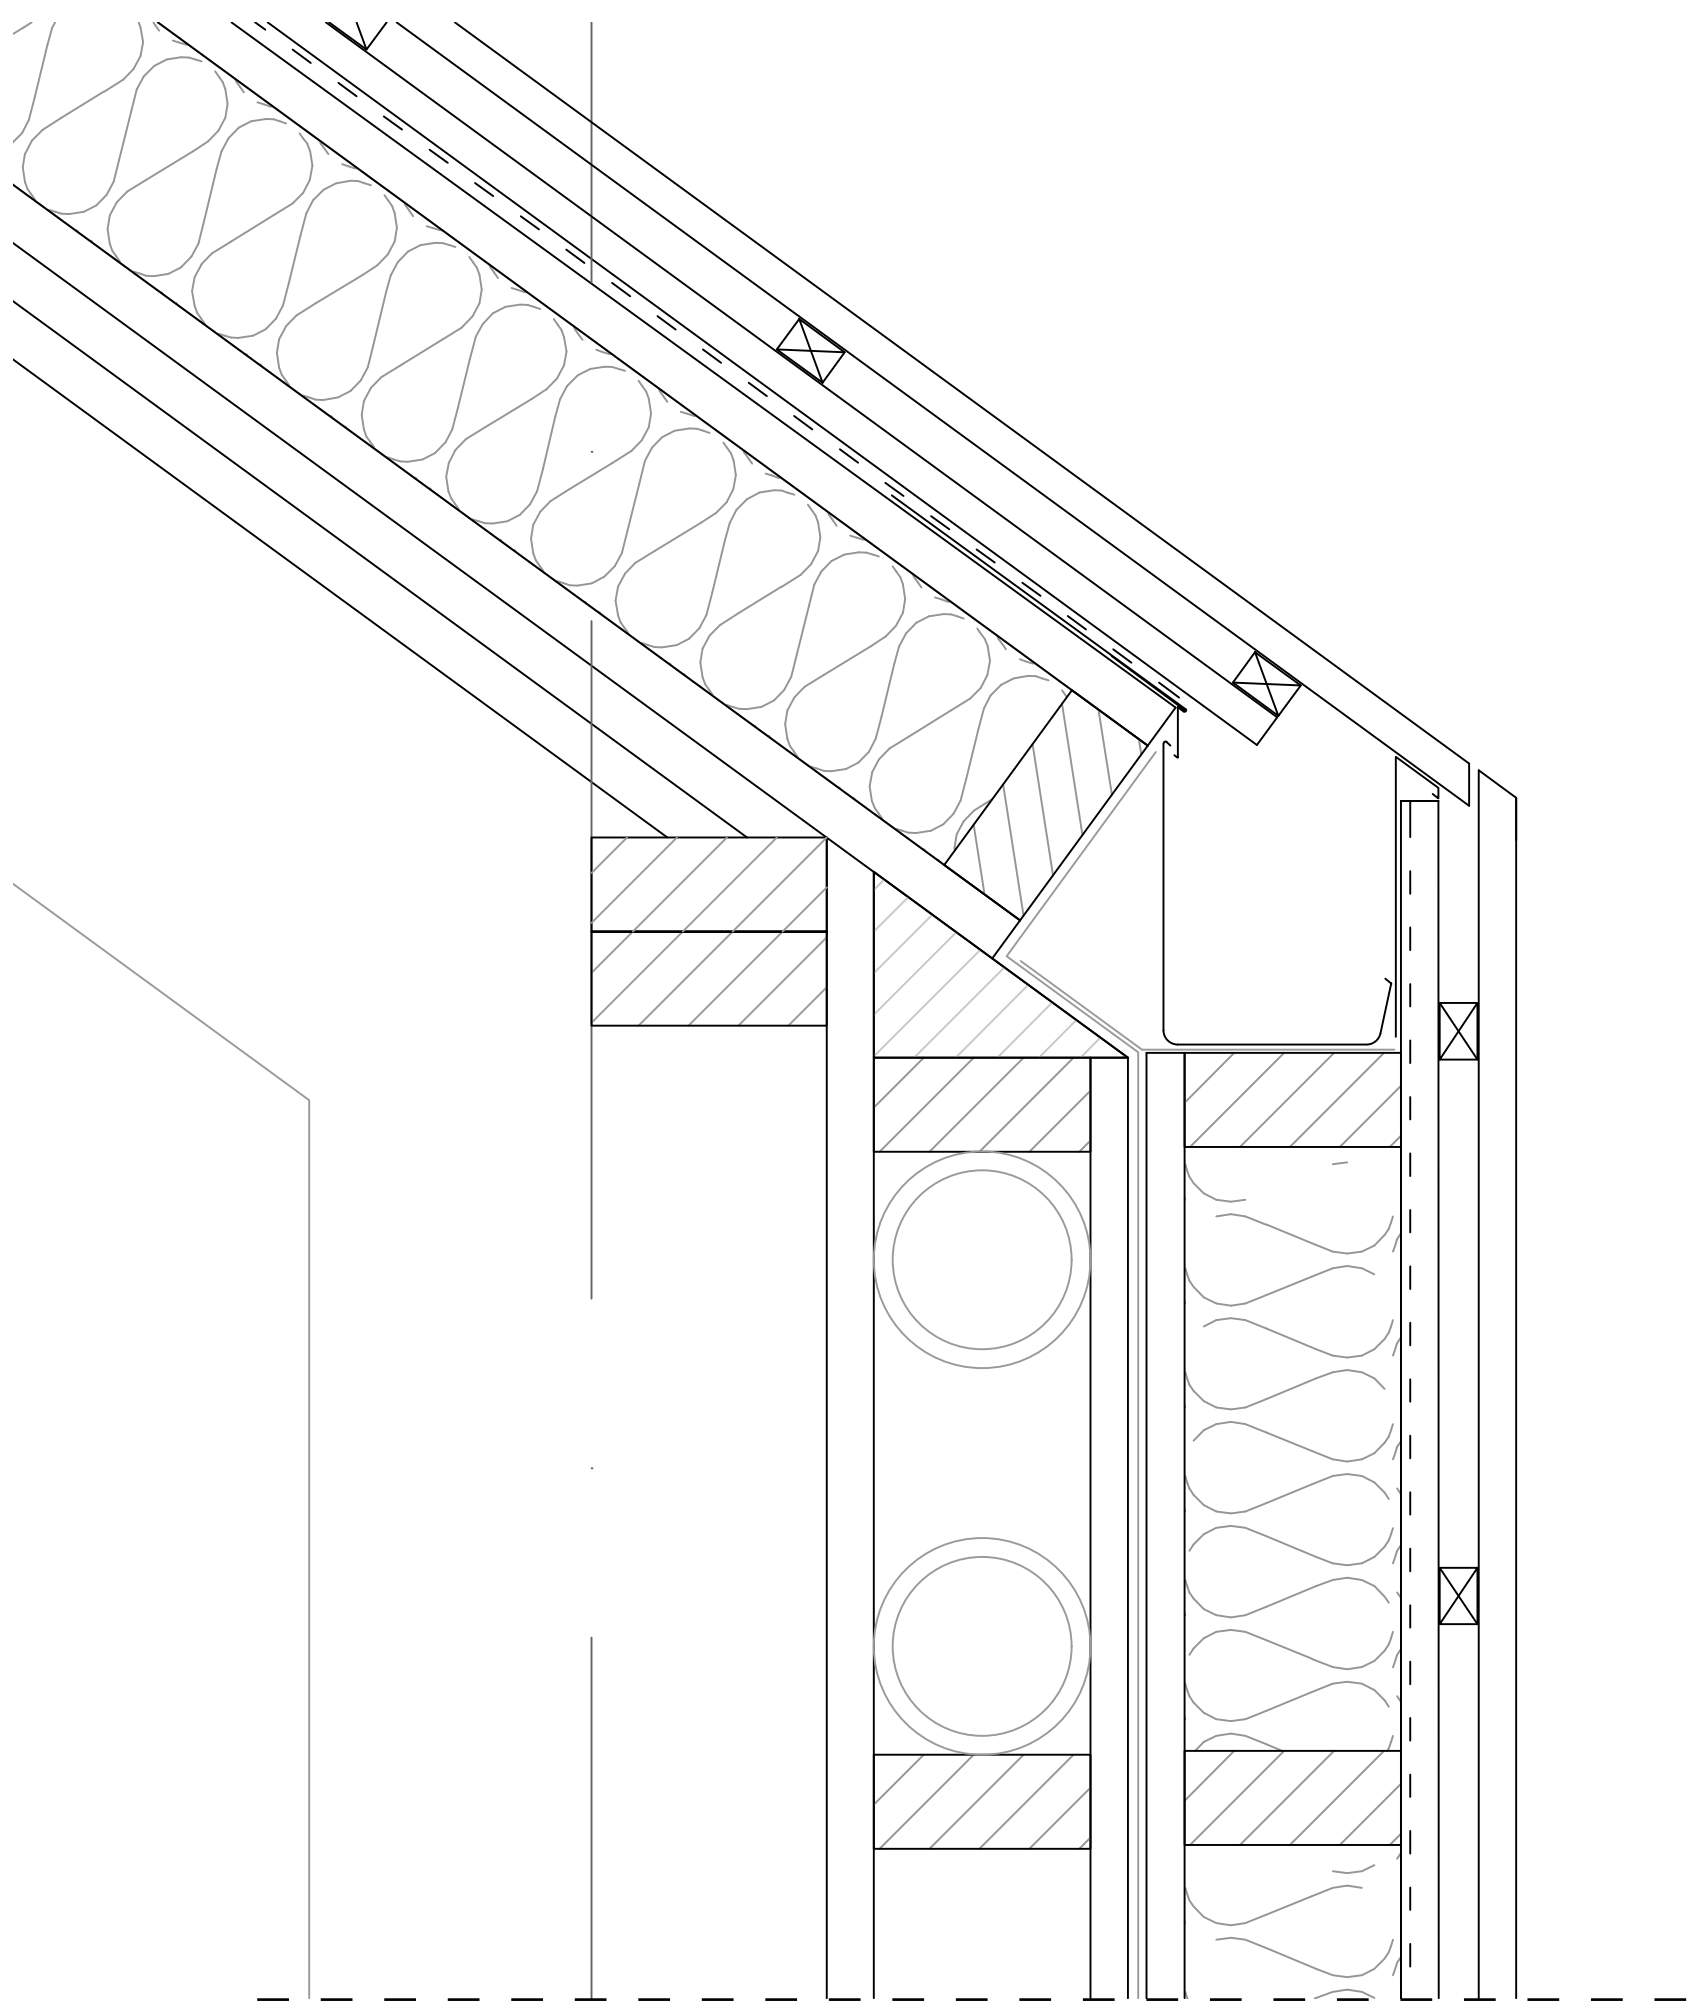


Detail 1, 1:5

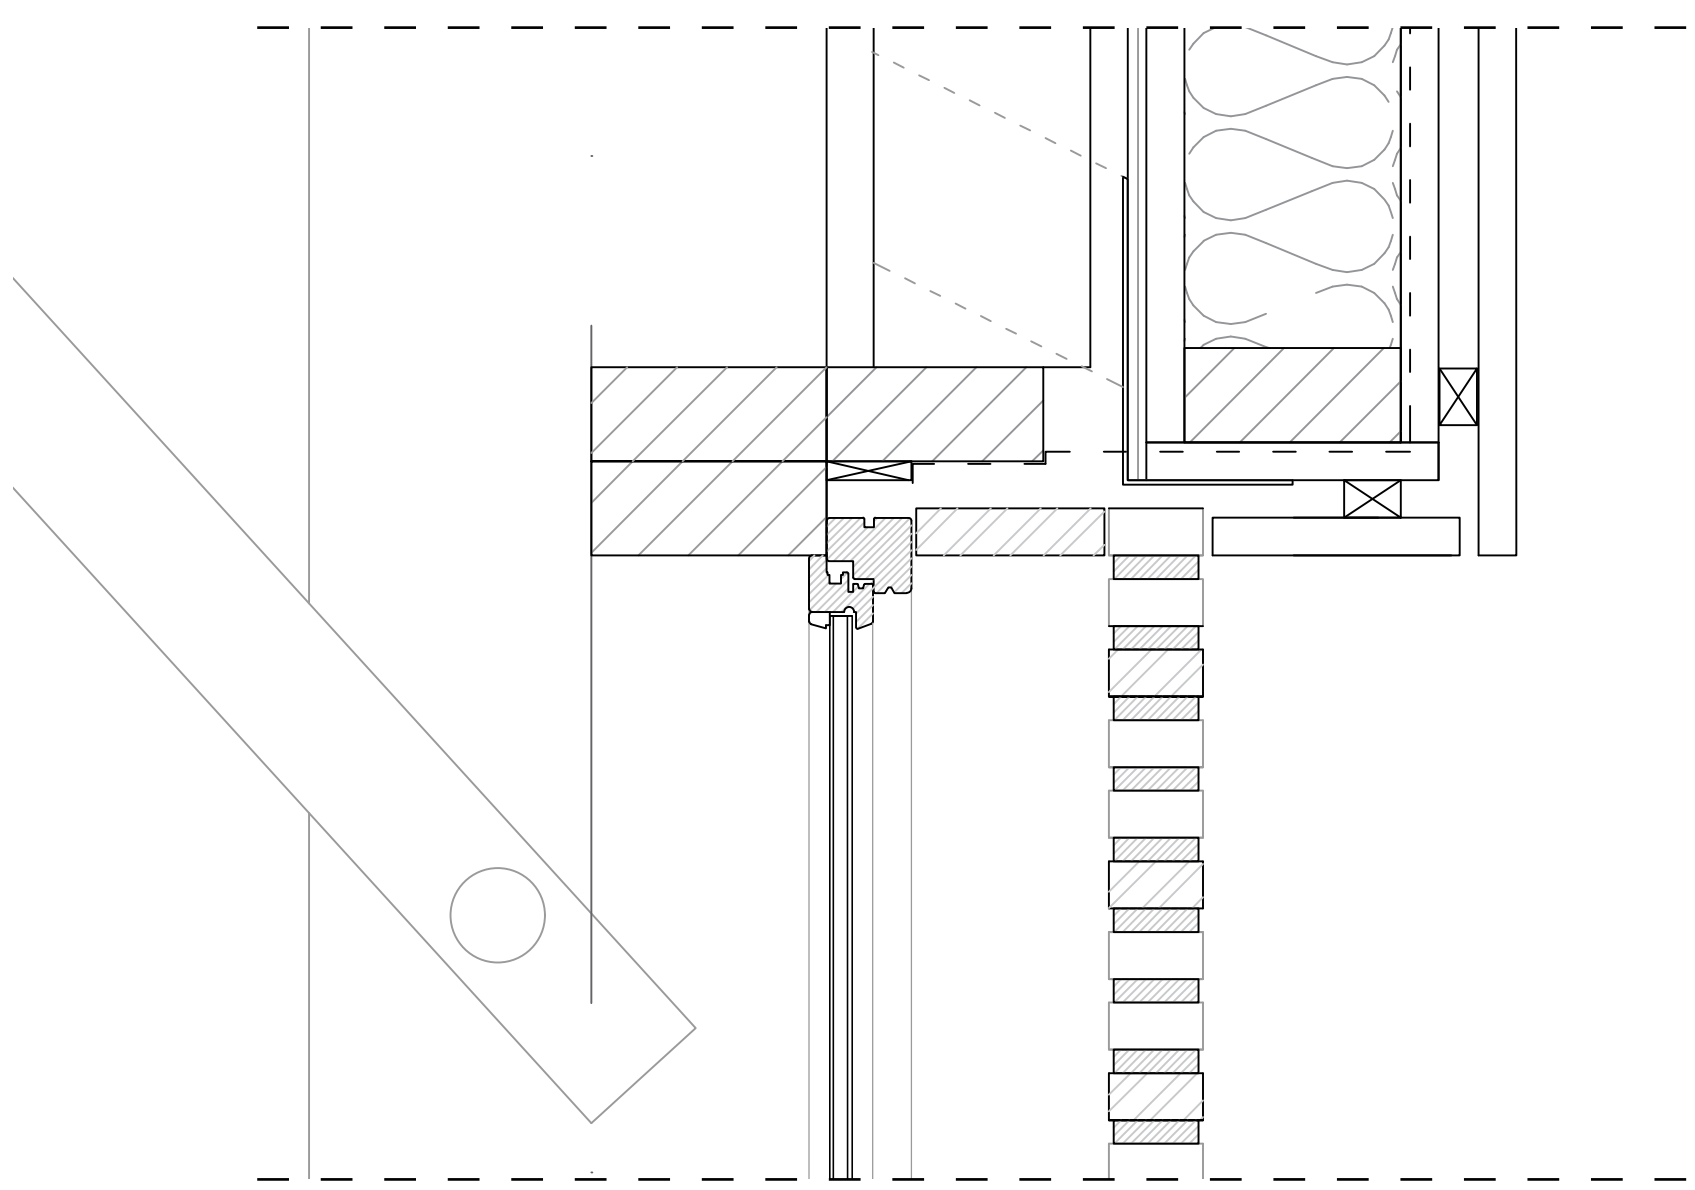


Detail 2, 1:5

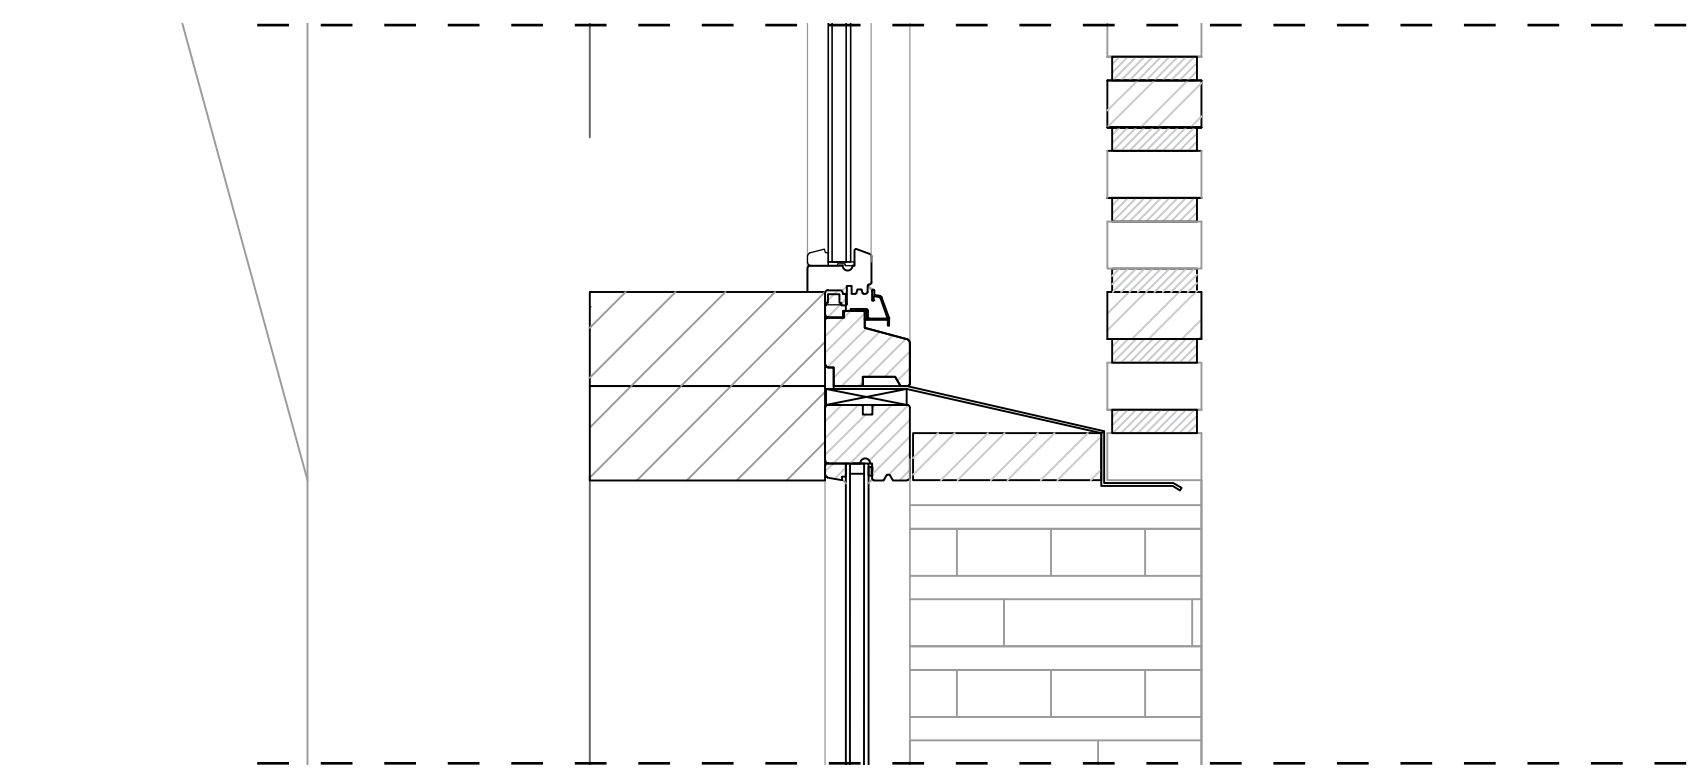


Detail 3, 1:5

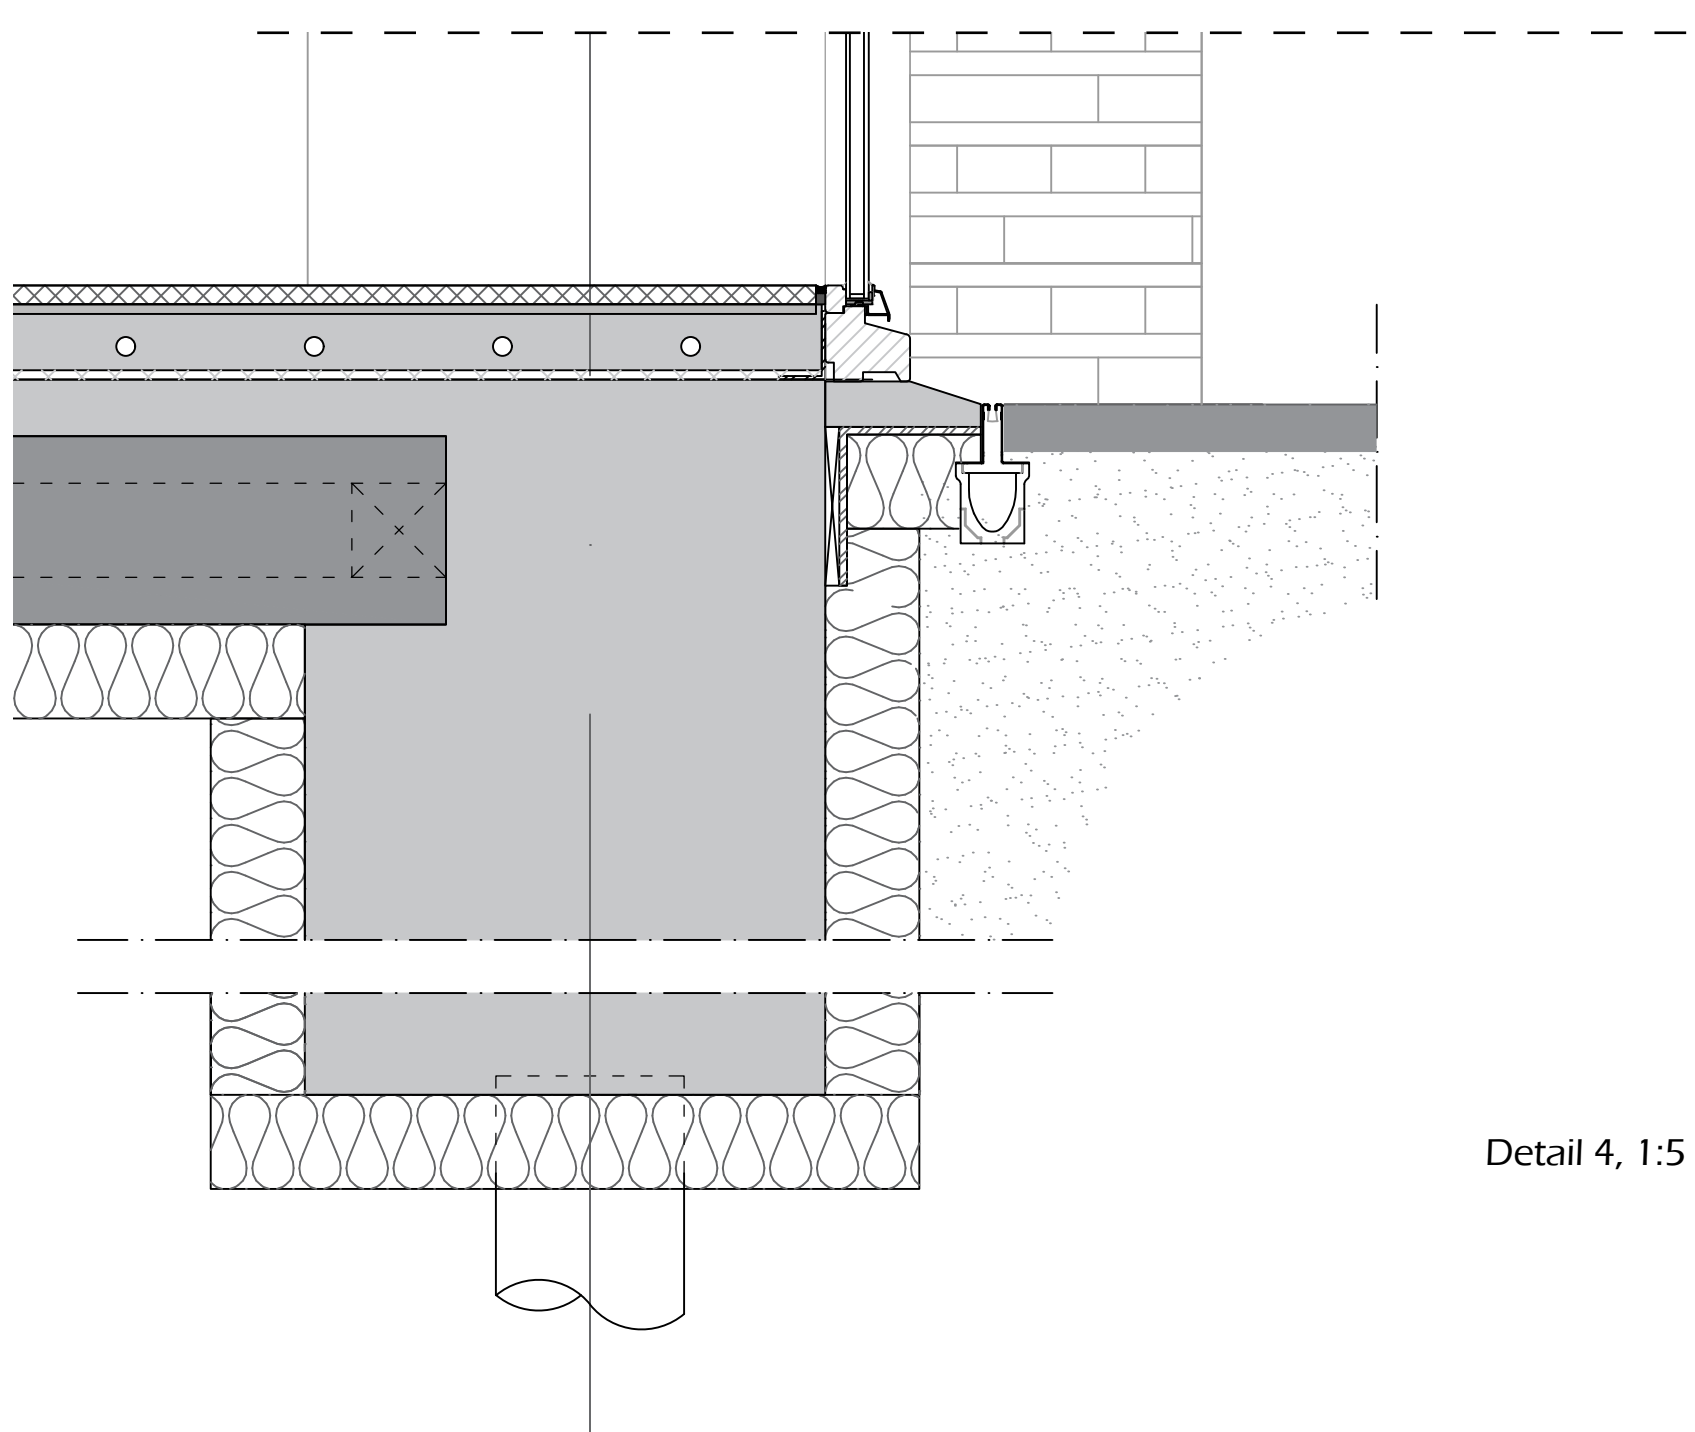


Detail 4, 1:5

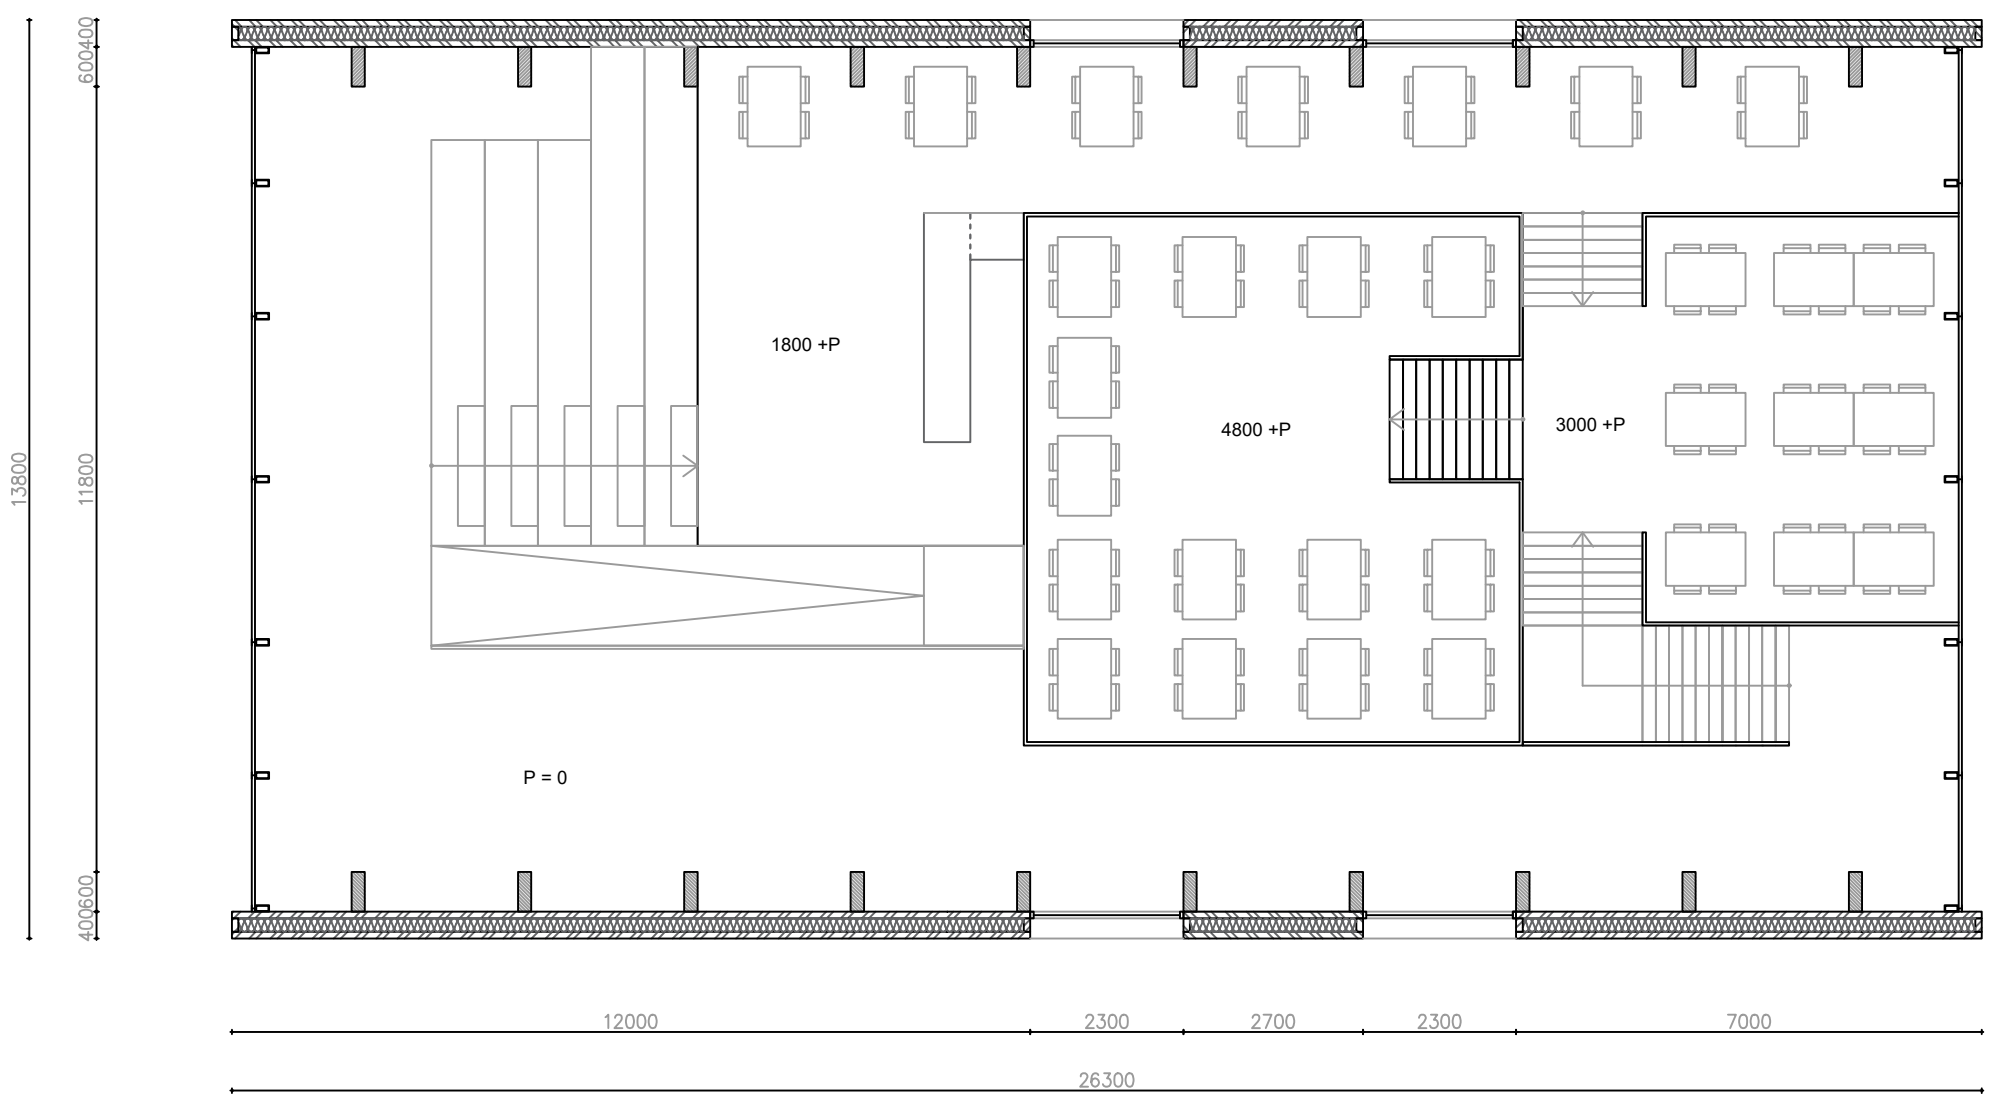


Tweede verdieping, 1:100

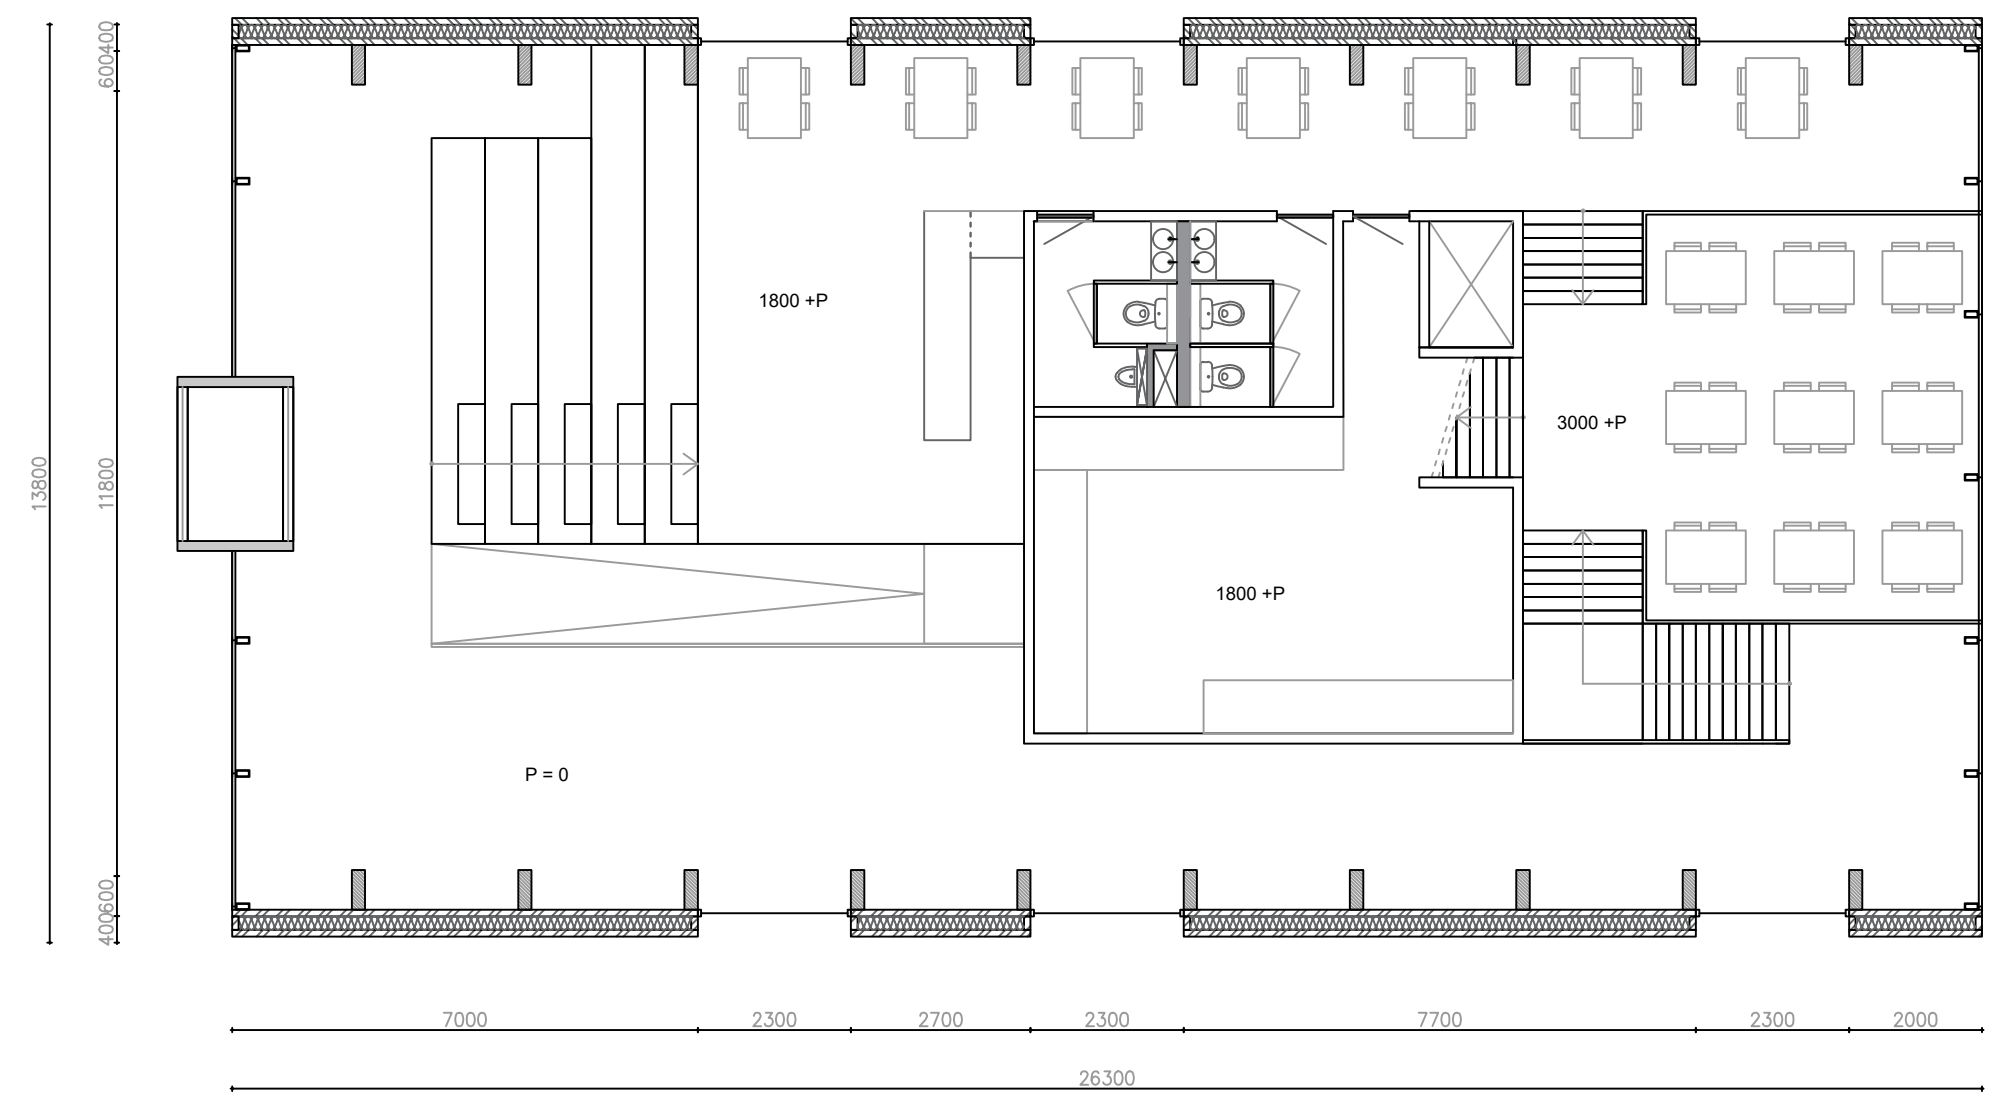

Eerste verdieping, 1:100

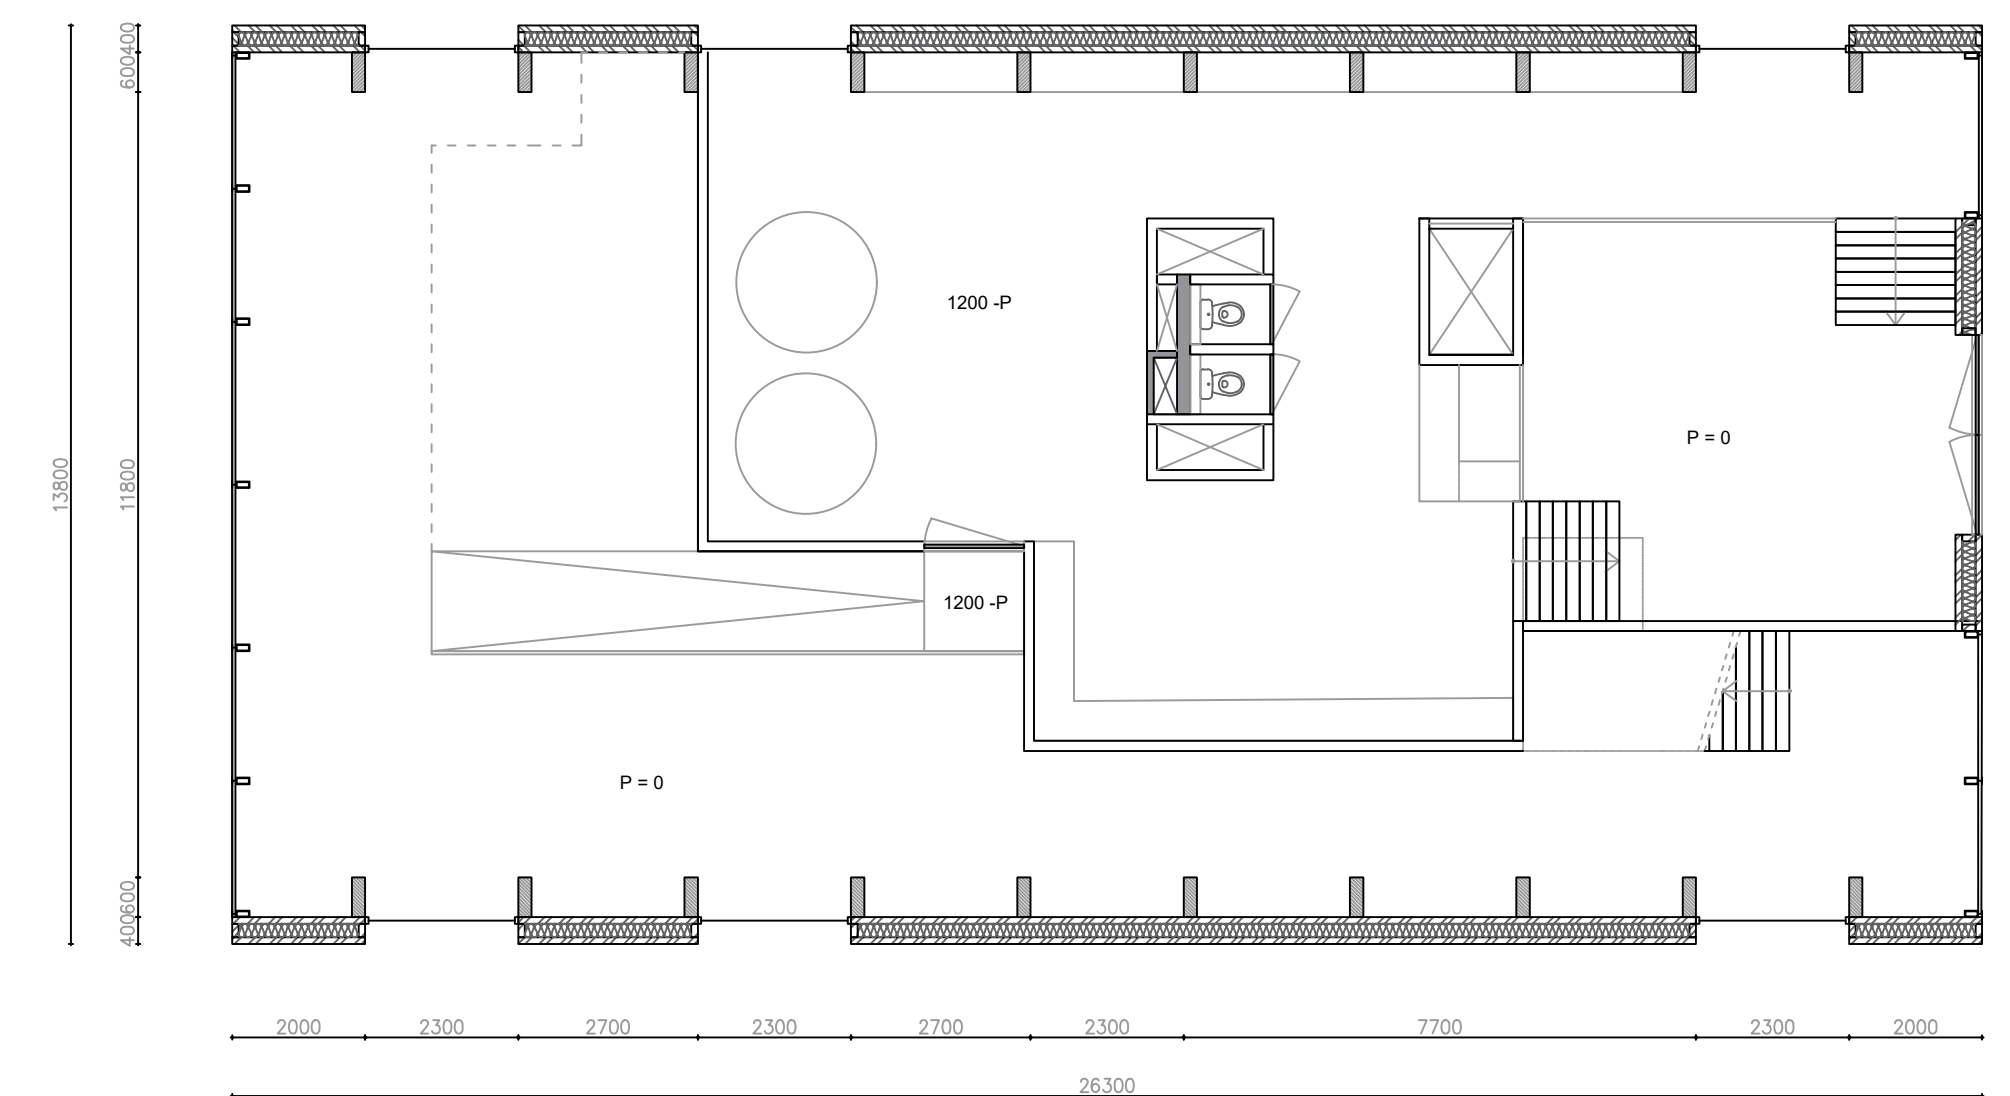


Begane grond, 1:100

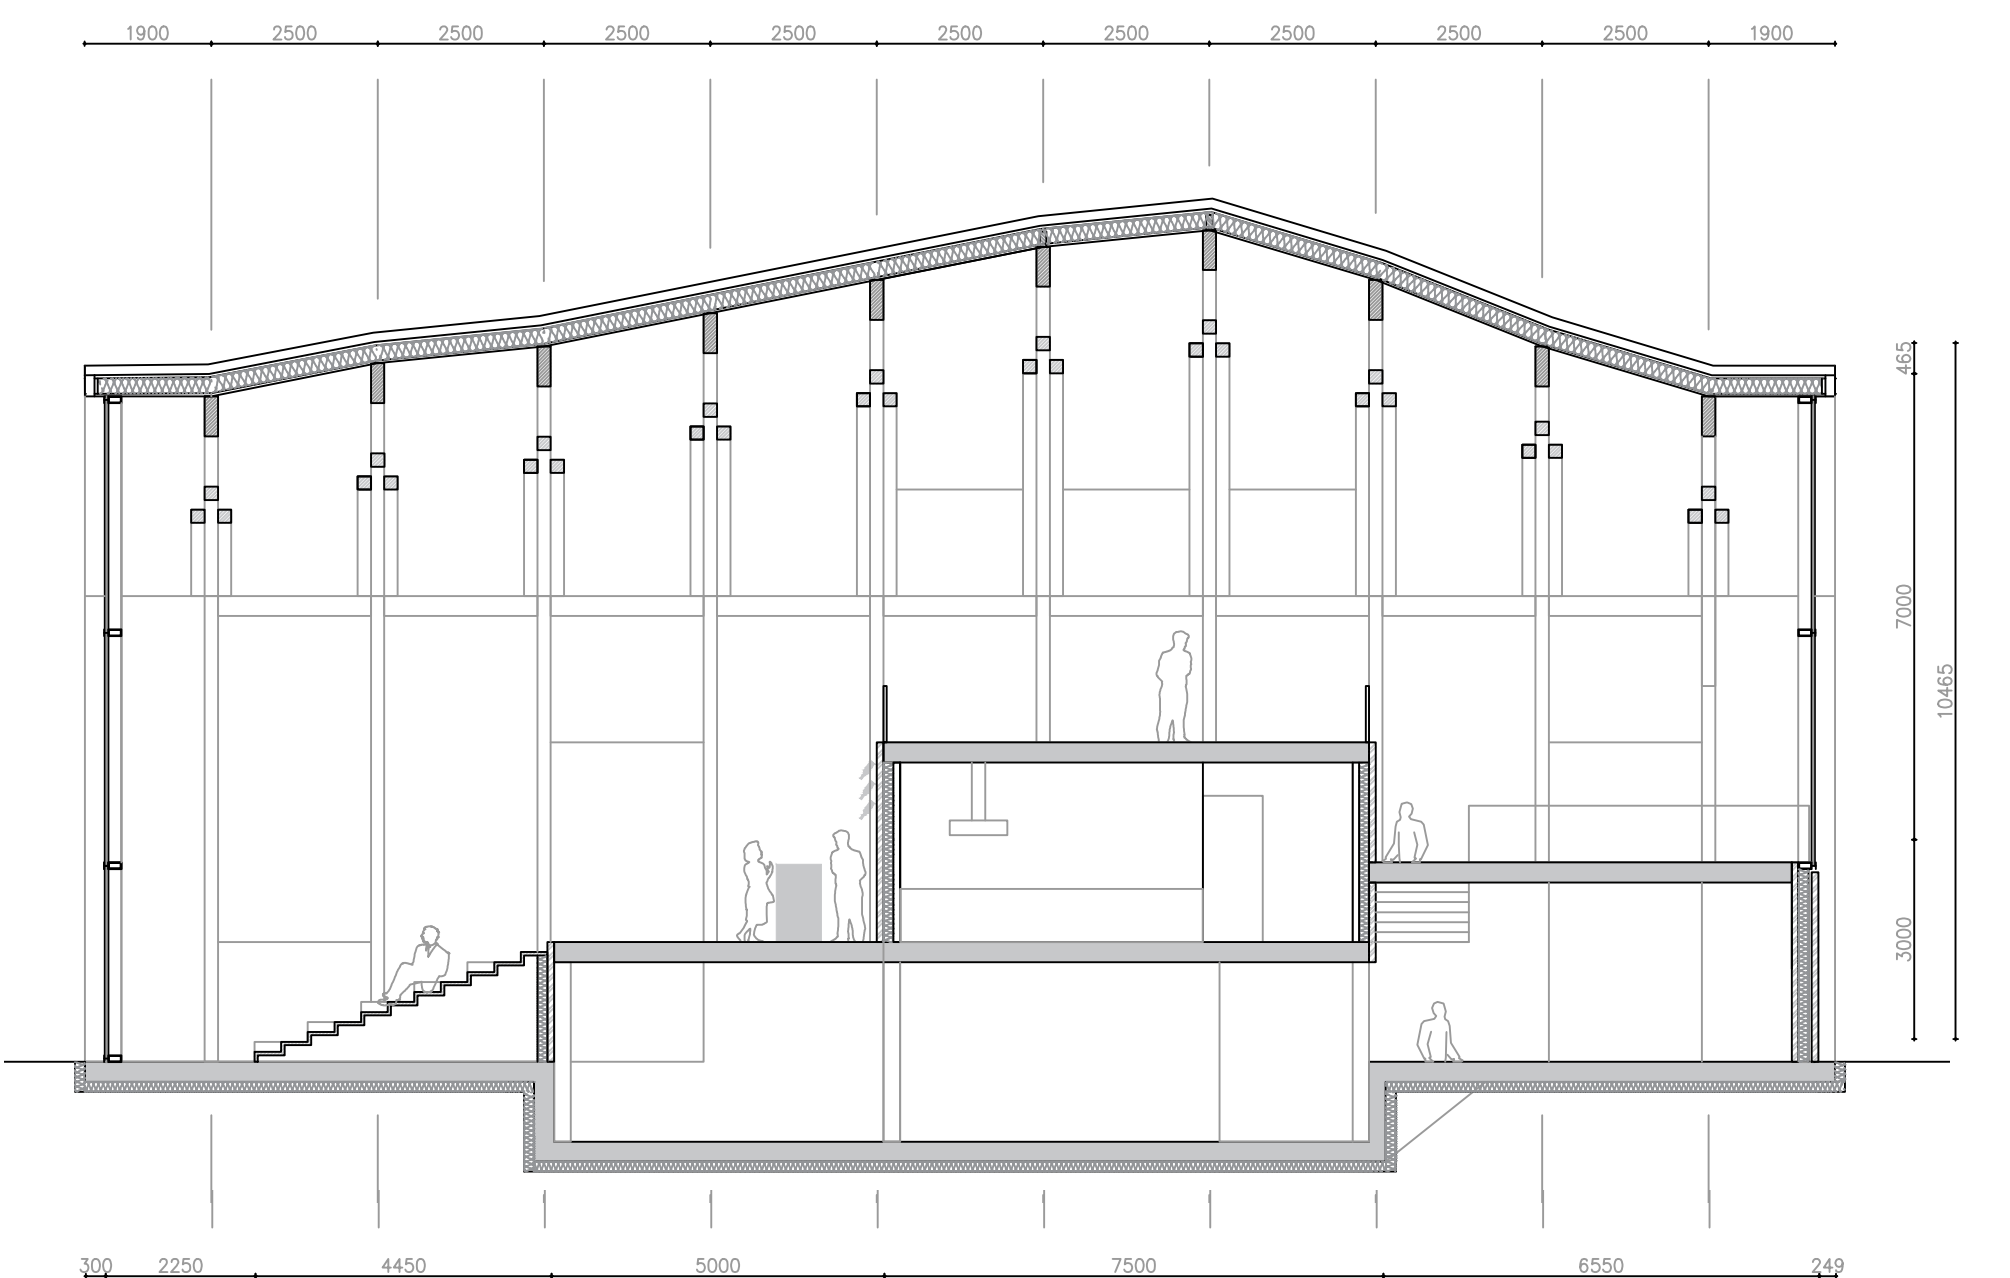


Doorsnede, 1:100



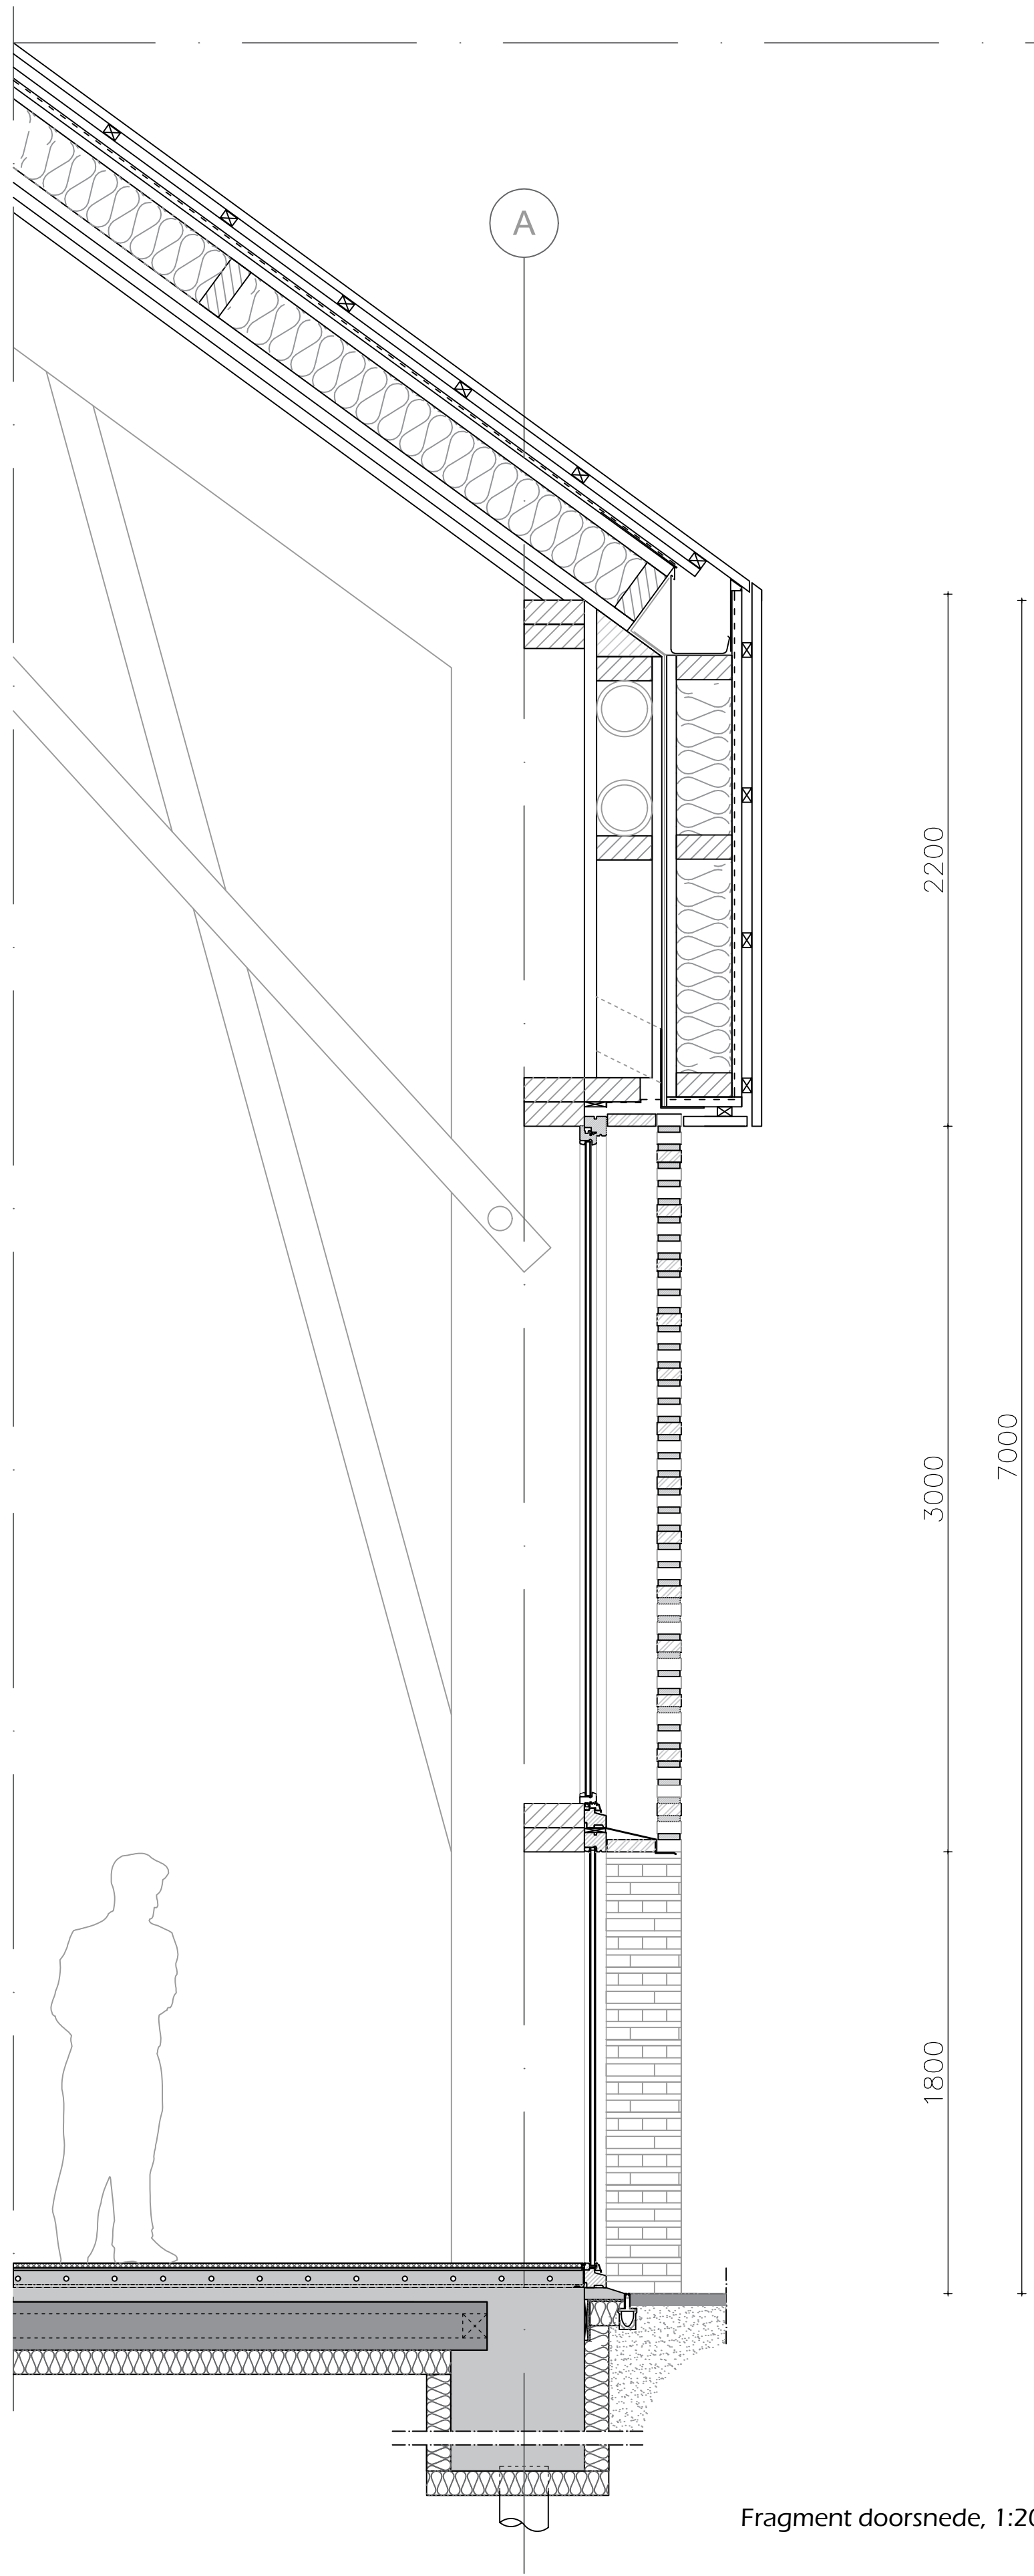


Fragment doorsnede, 1:20

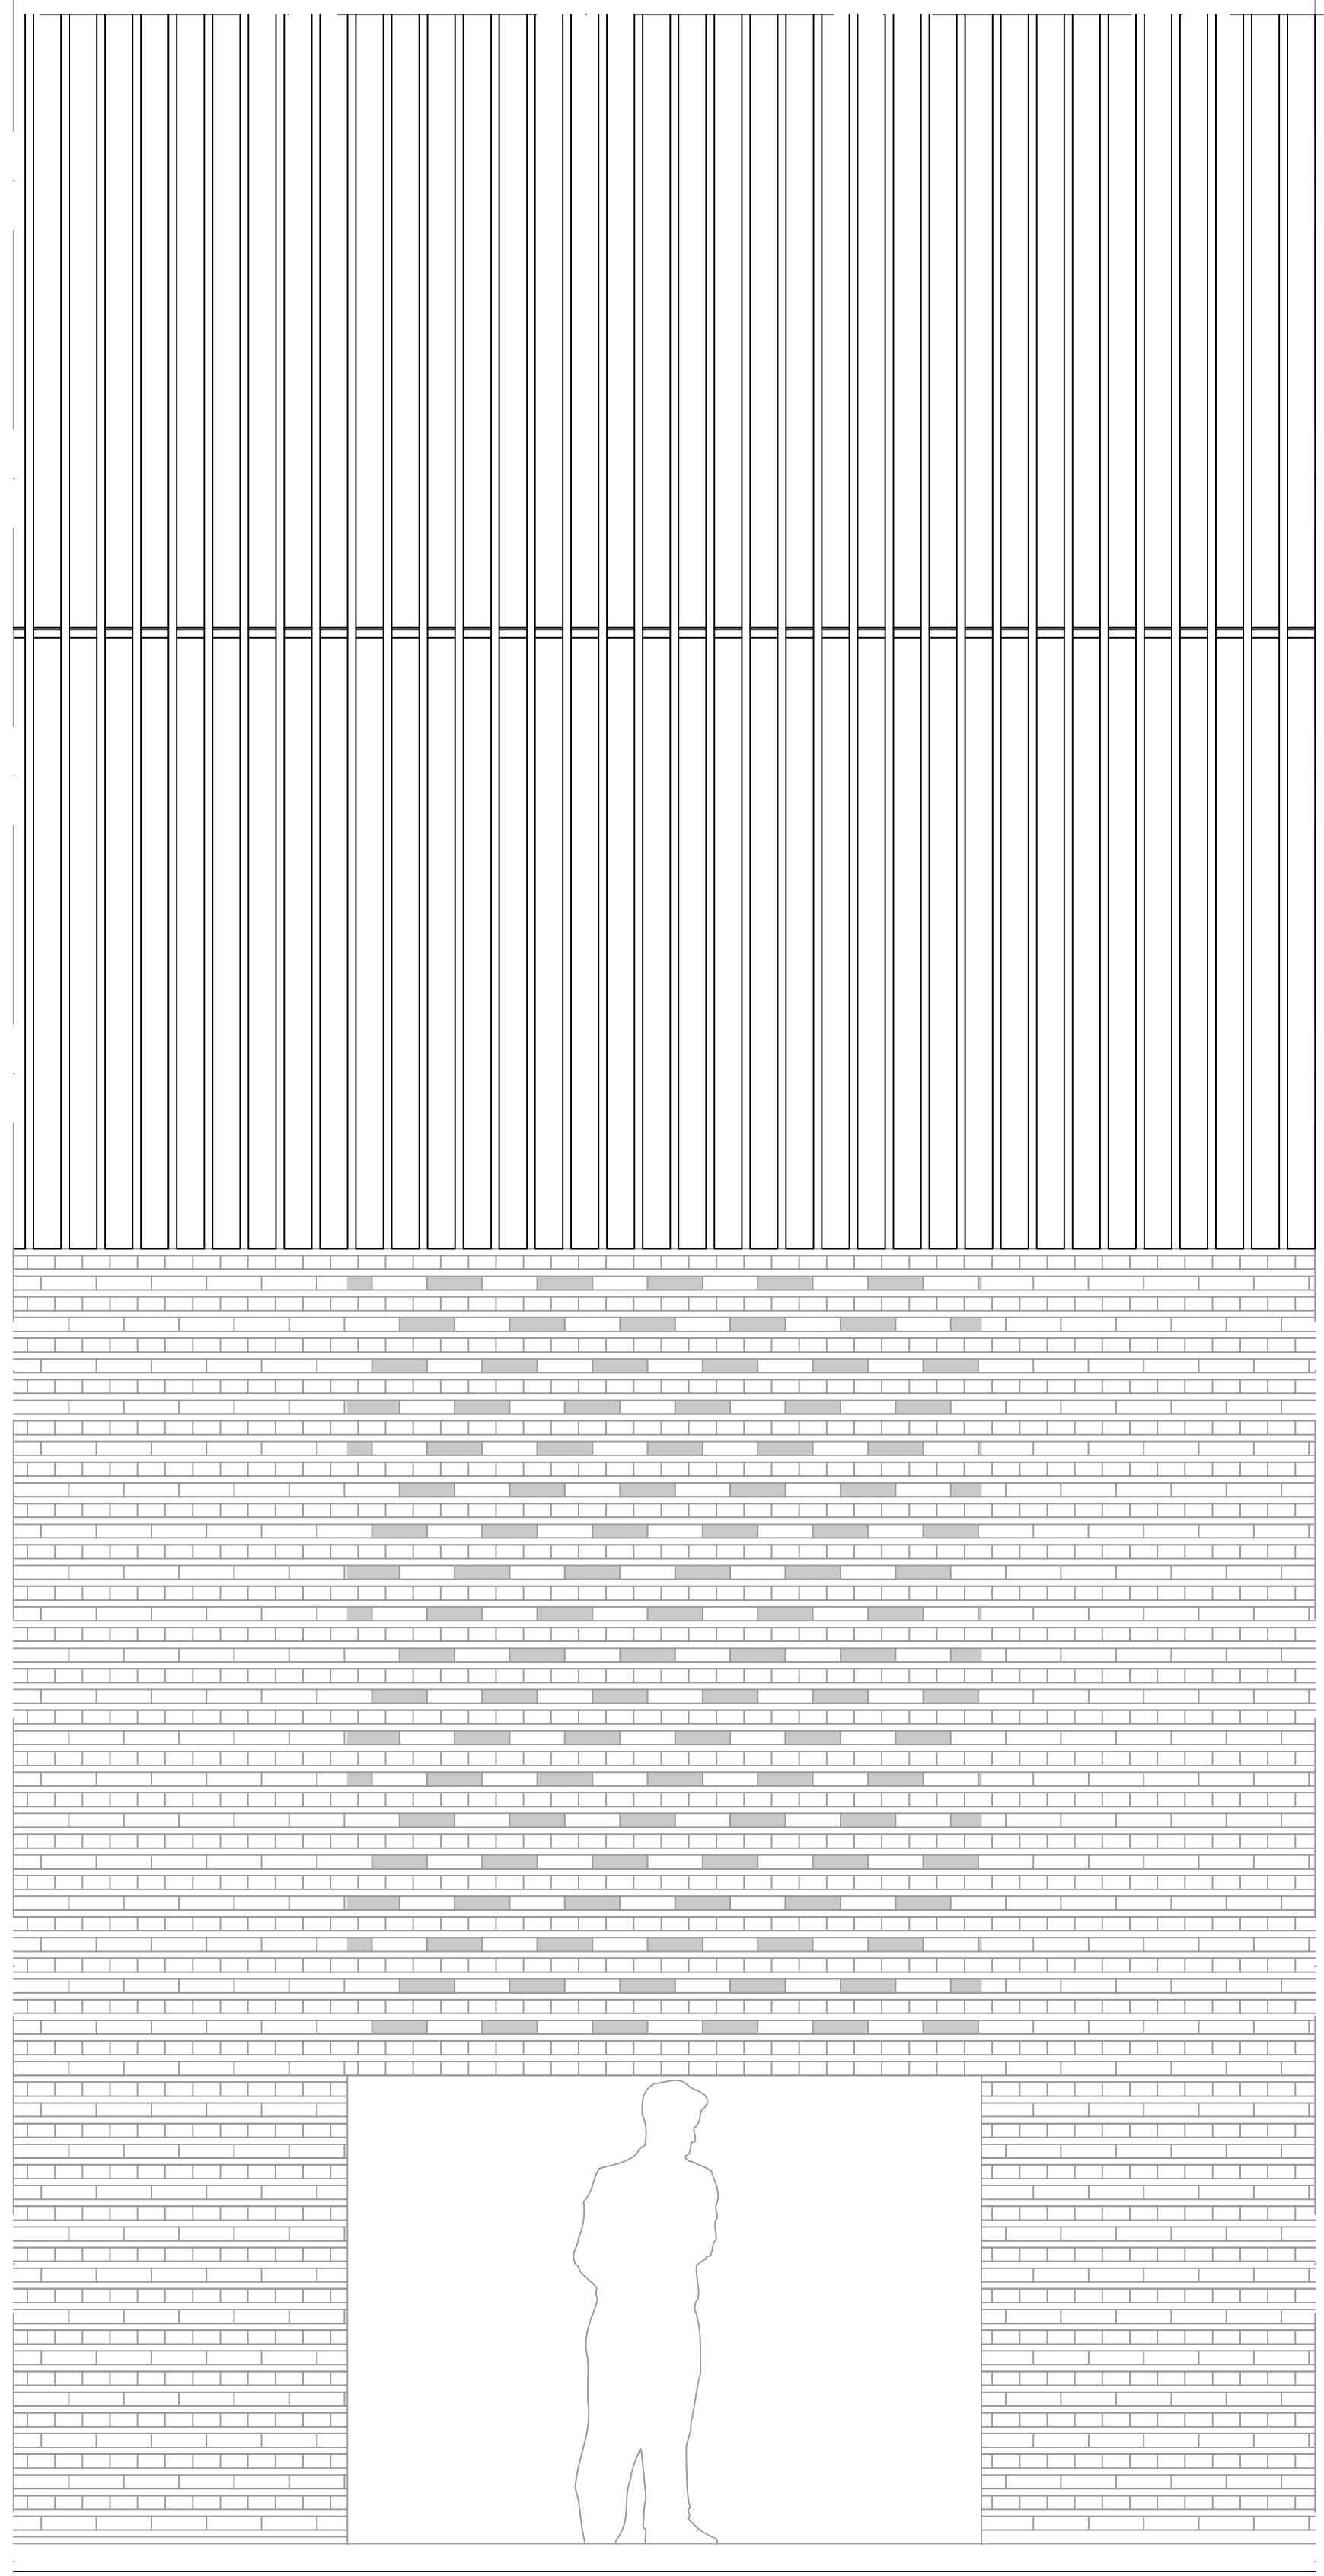


Fragment aanzicht, 1:20




West, 1:100

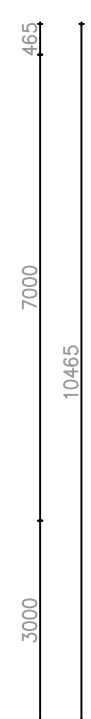

Fragment horizontaal 1, 1:20

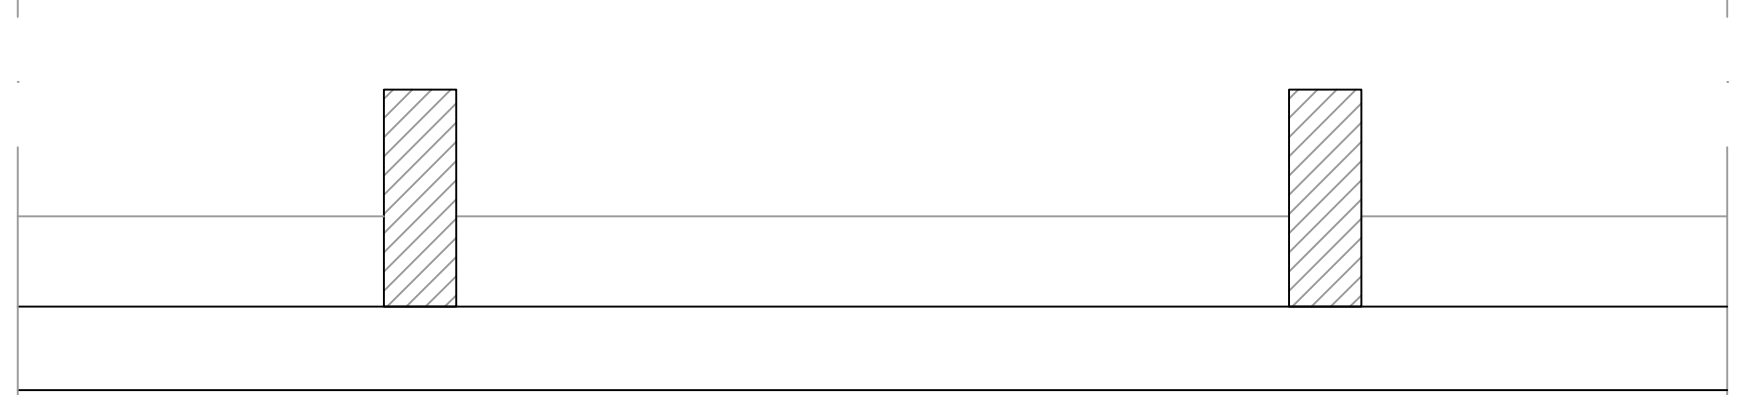

Fragment horizontaal 2, 1:20

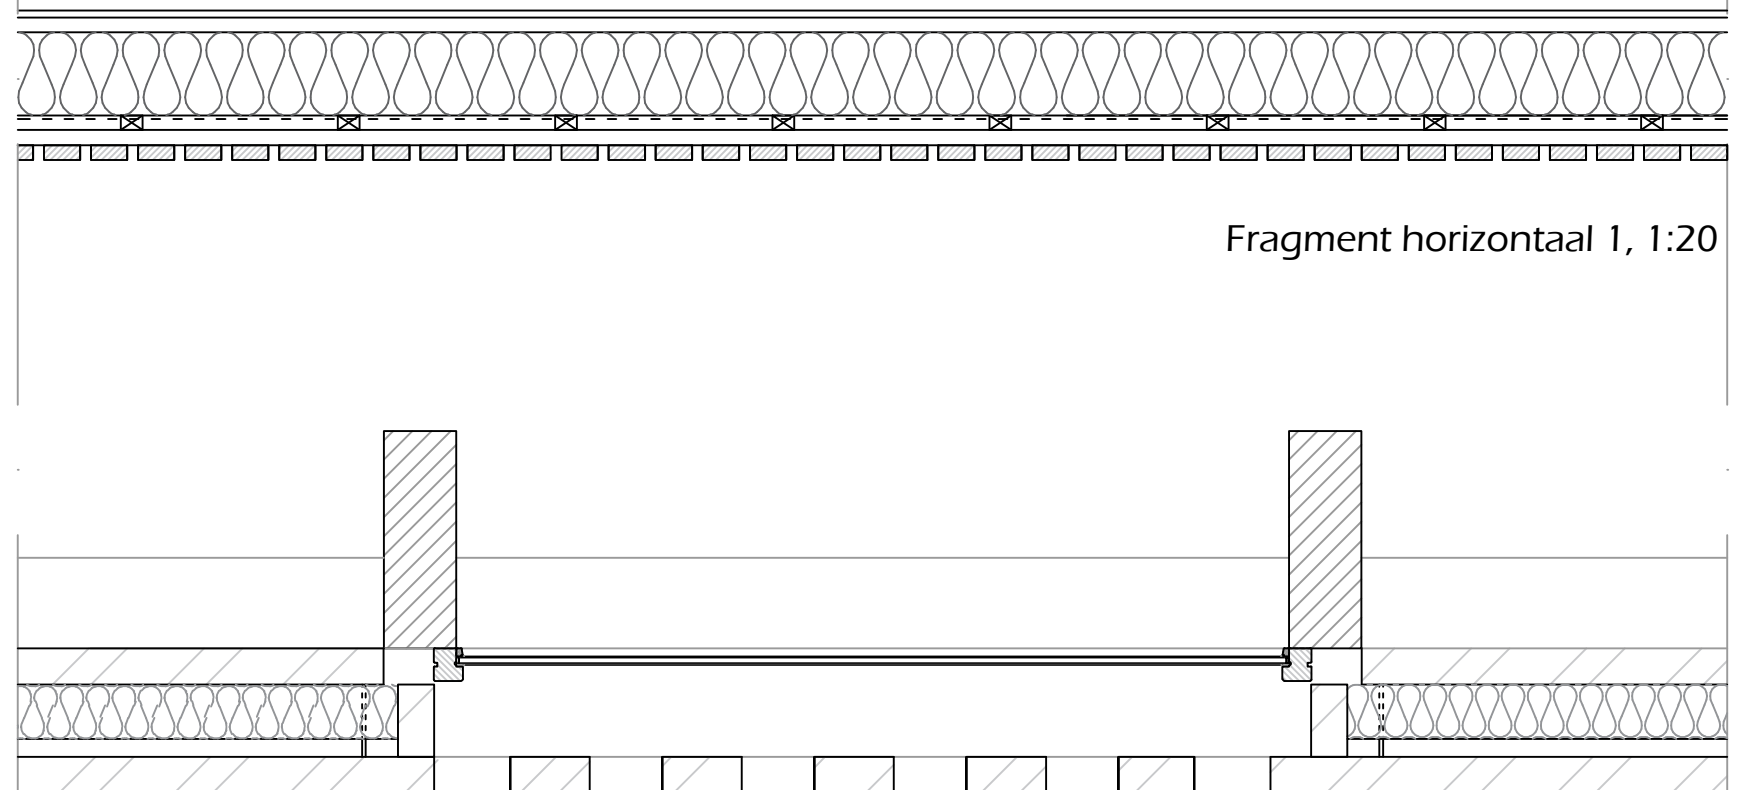

Fragment horizontaal 3, 1:20



Zuid, 1:100

