



doorsnede
1:200

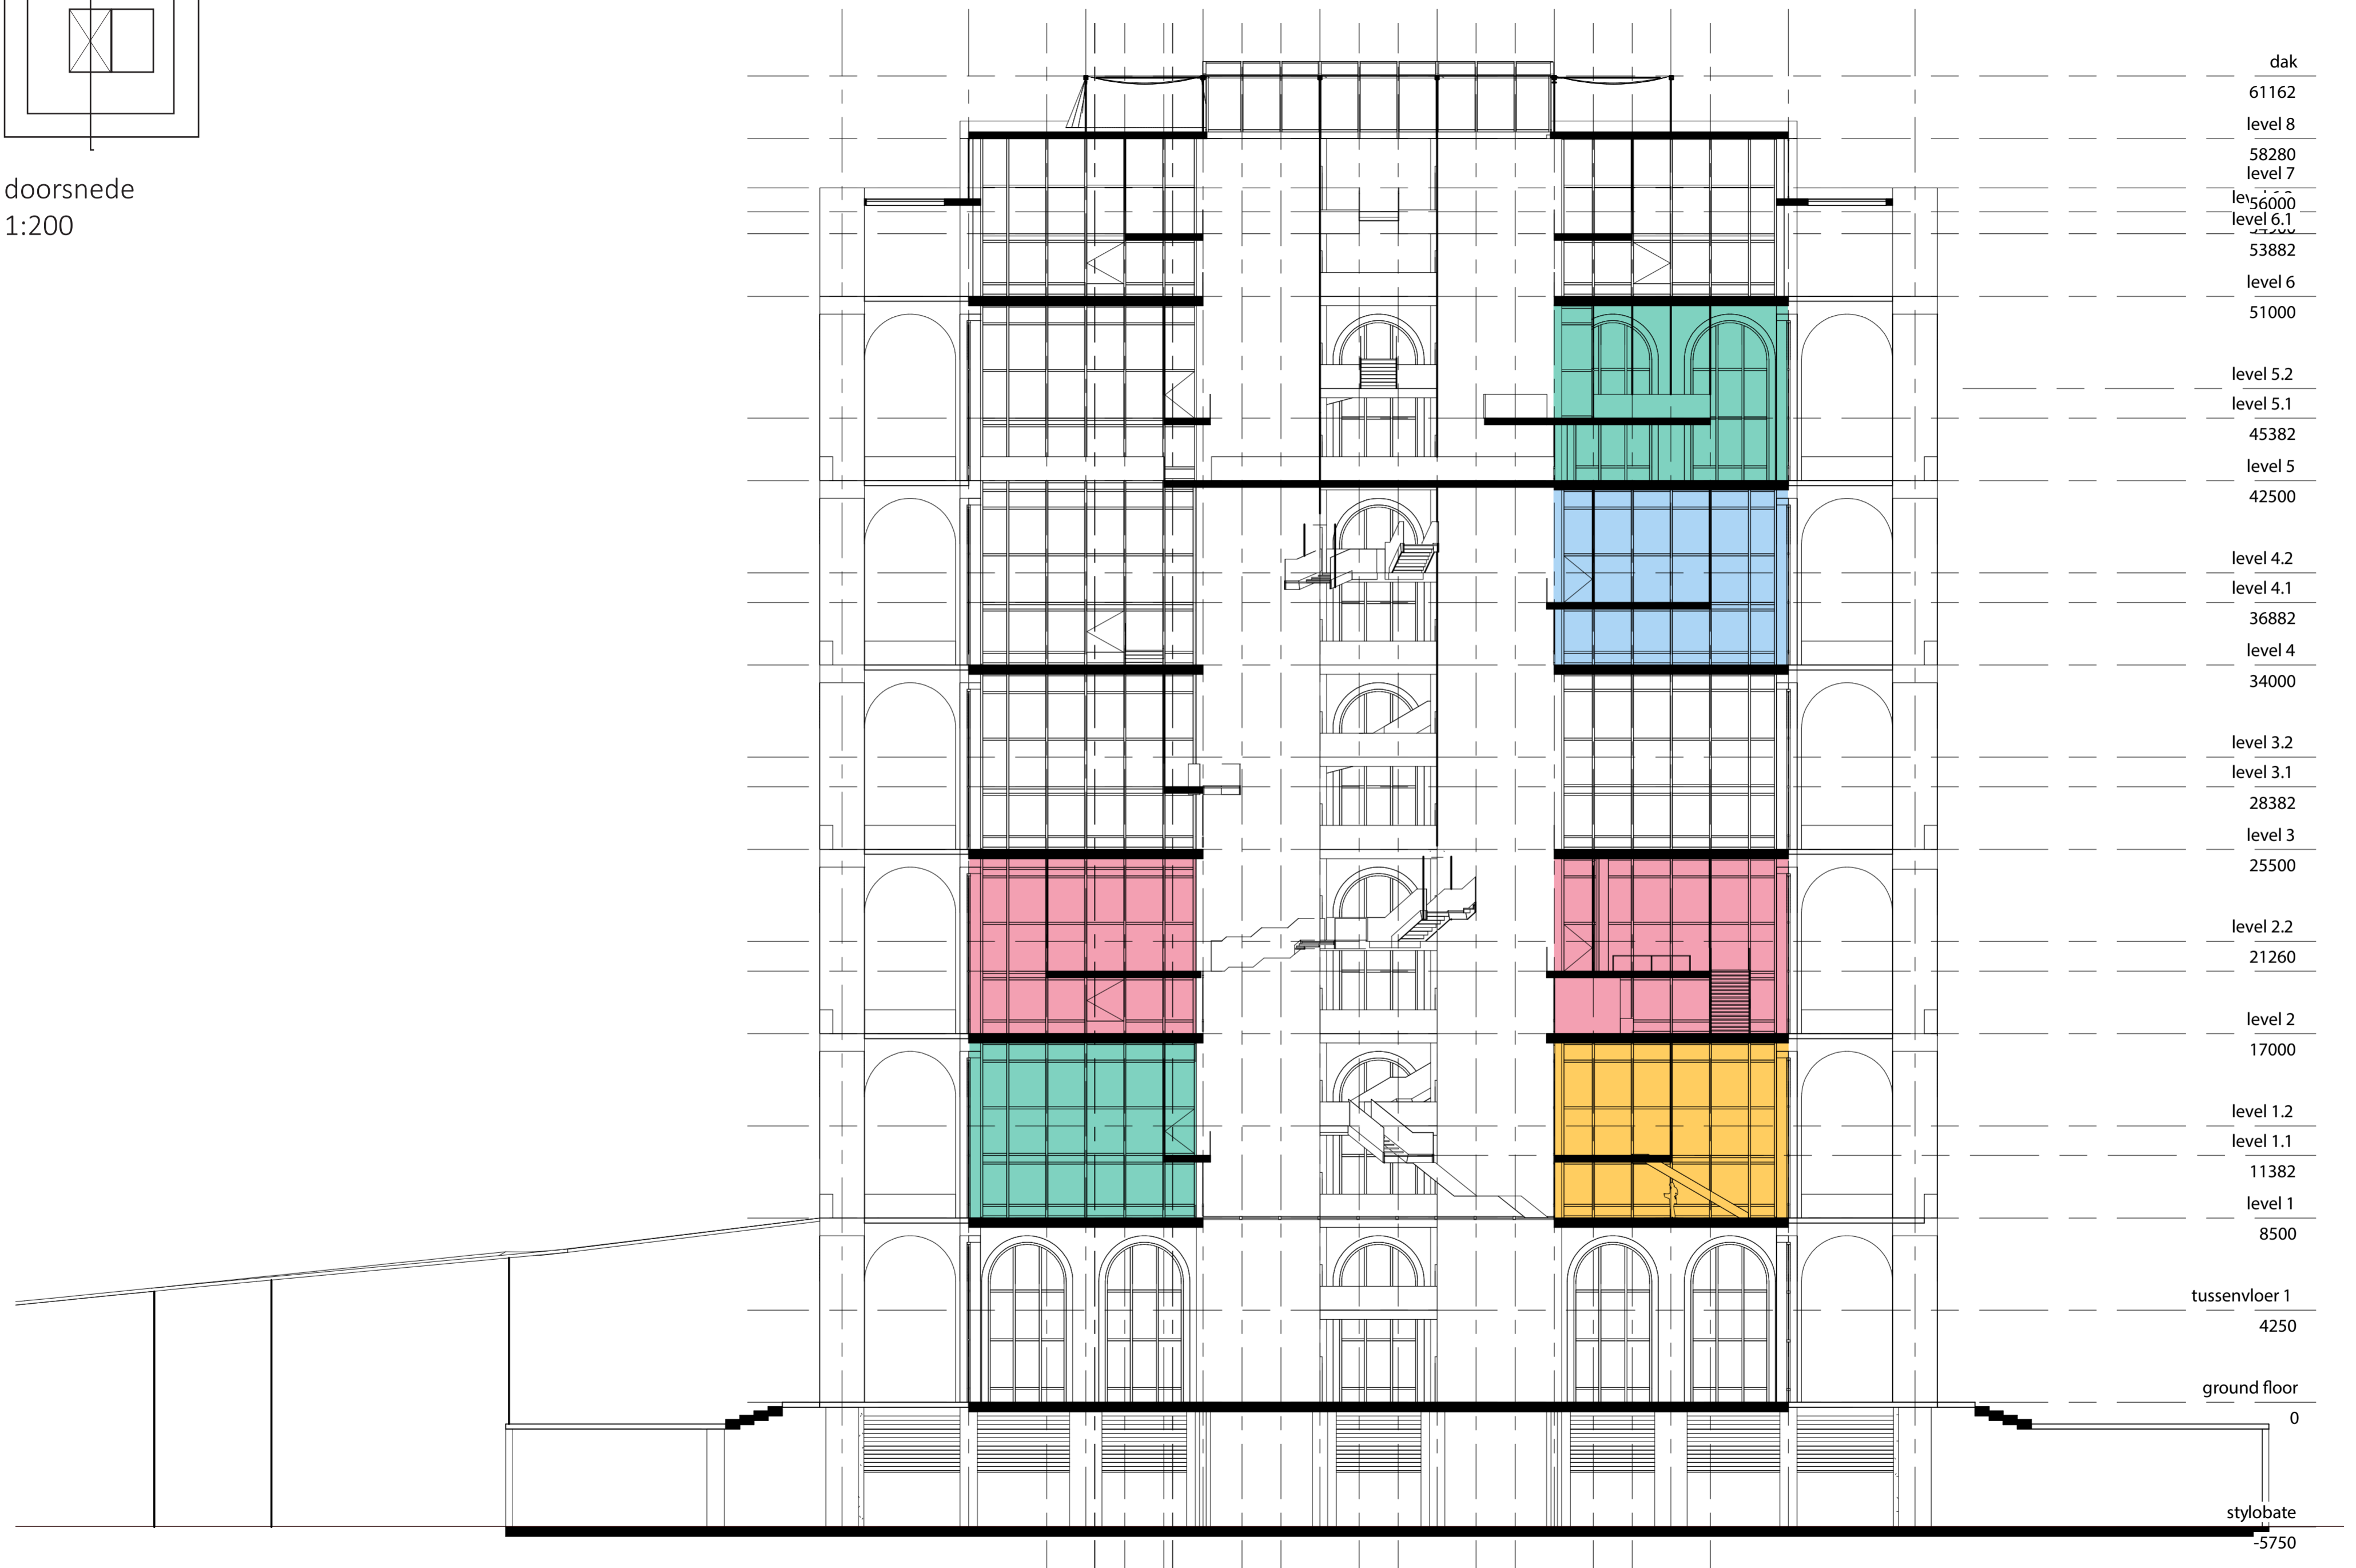



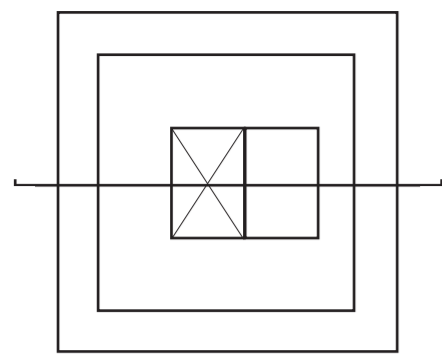


doorsnede
1:200







noordoost gevel
1:200

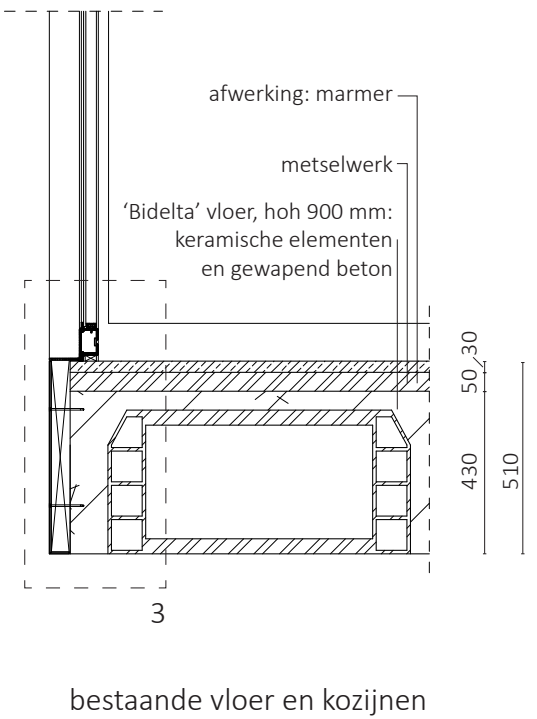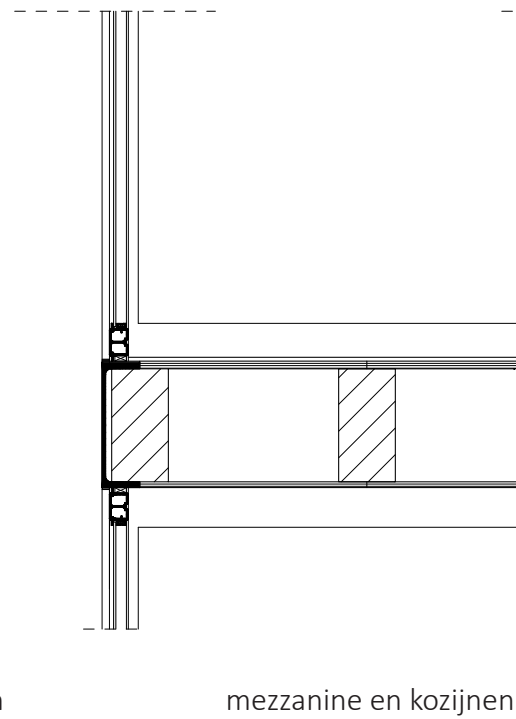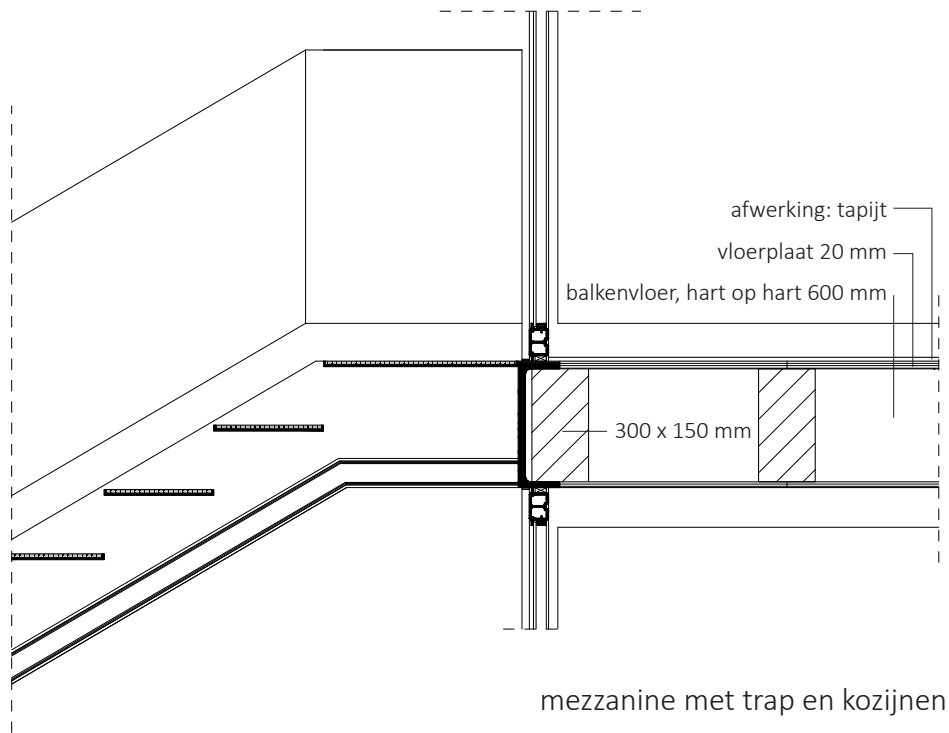


detaillering vloeren
1:20

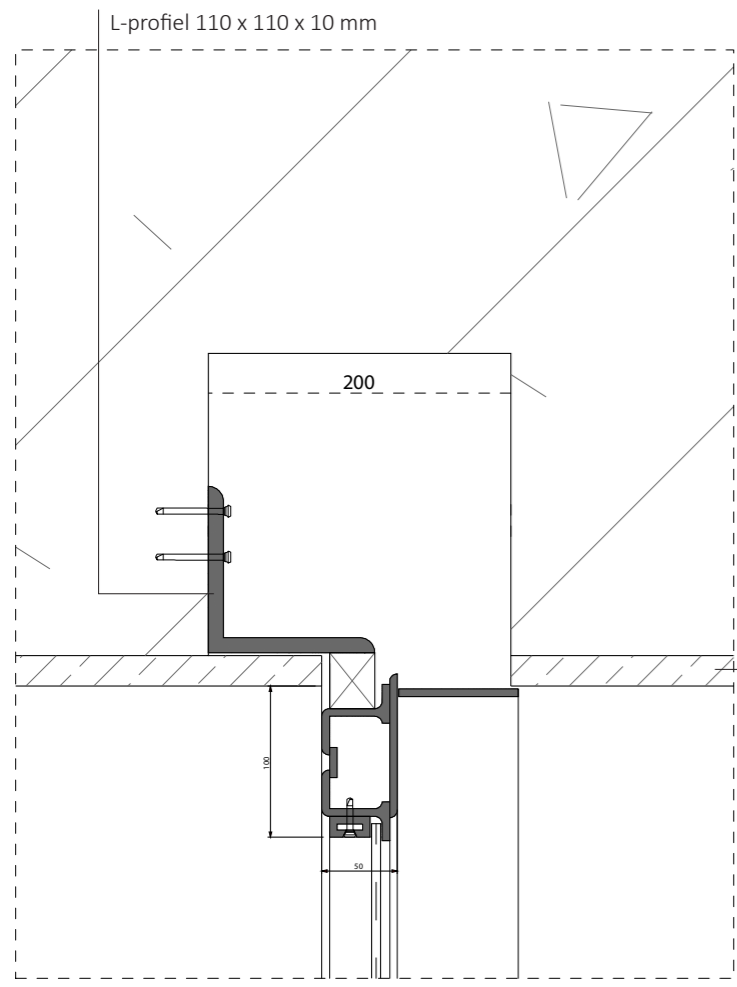


1 bestaande kolom- nieuwe wand

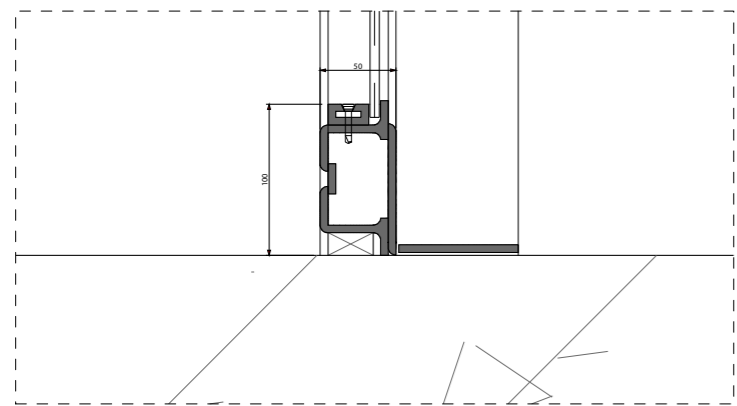


2 bestaande kolom- nieuwe wand

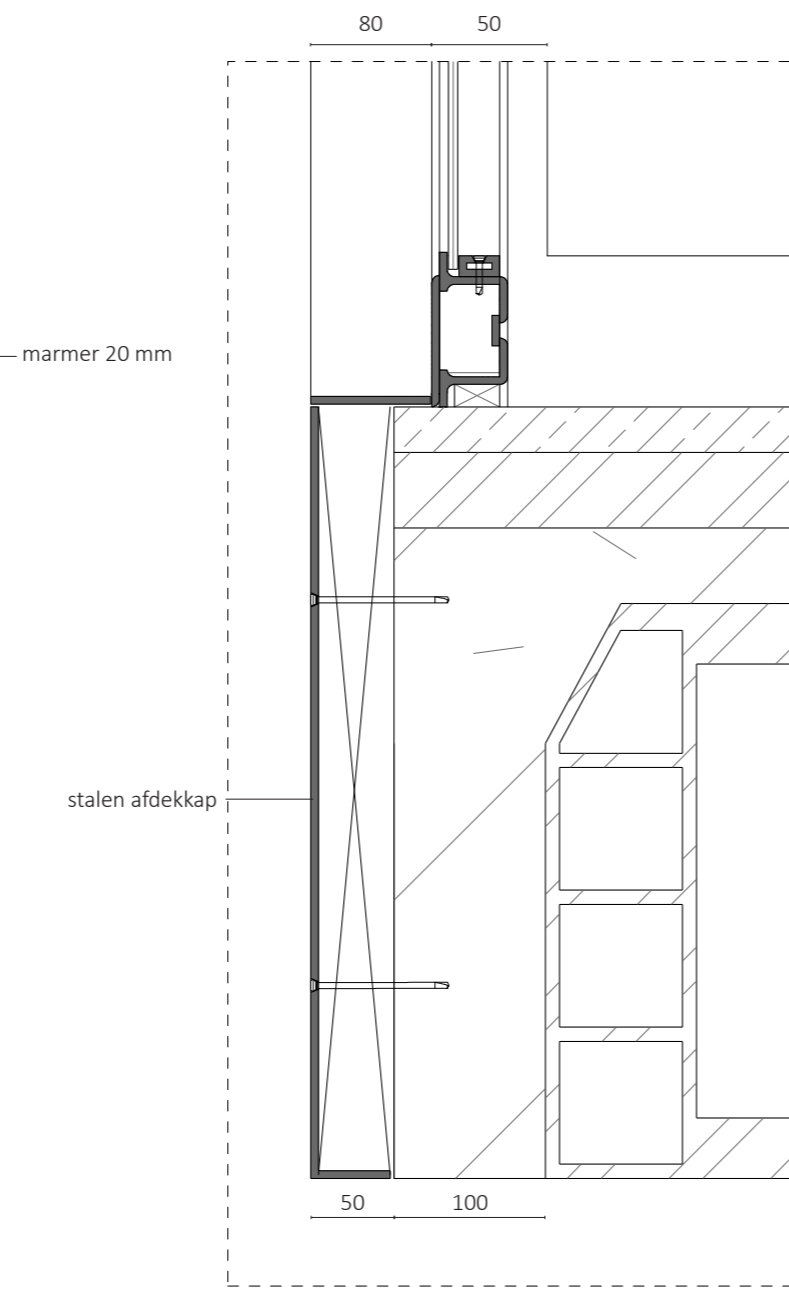



3 bestaande vloer- wand

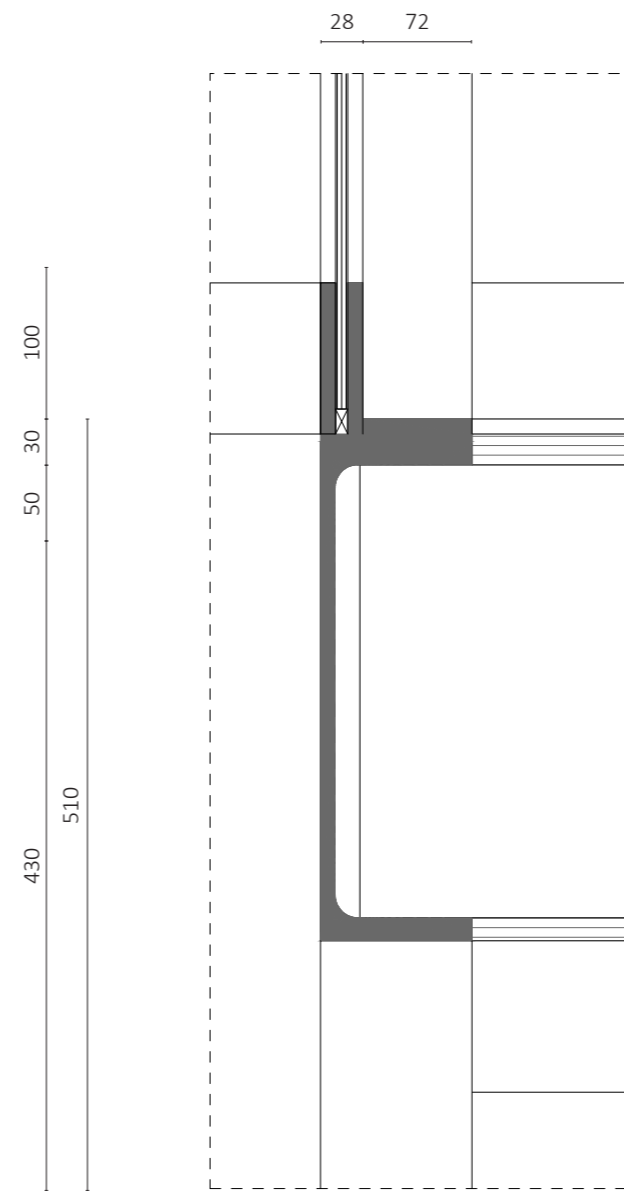



4 mezzanine met balustrade

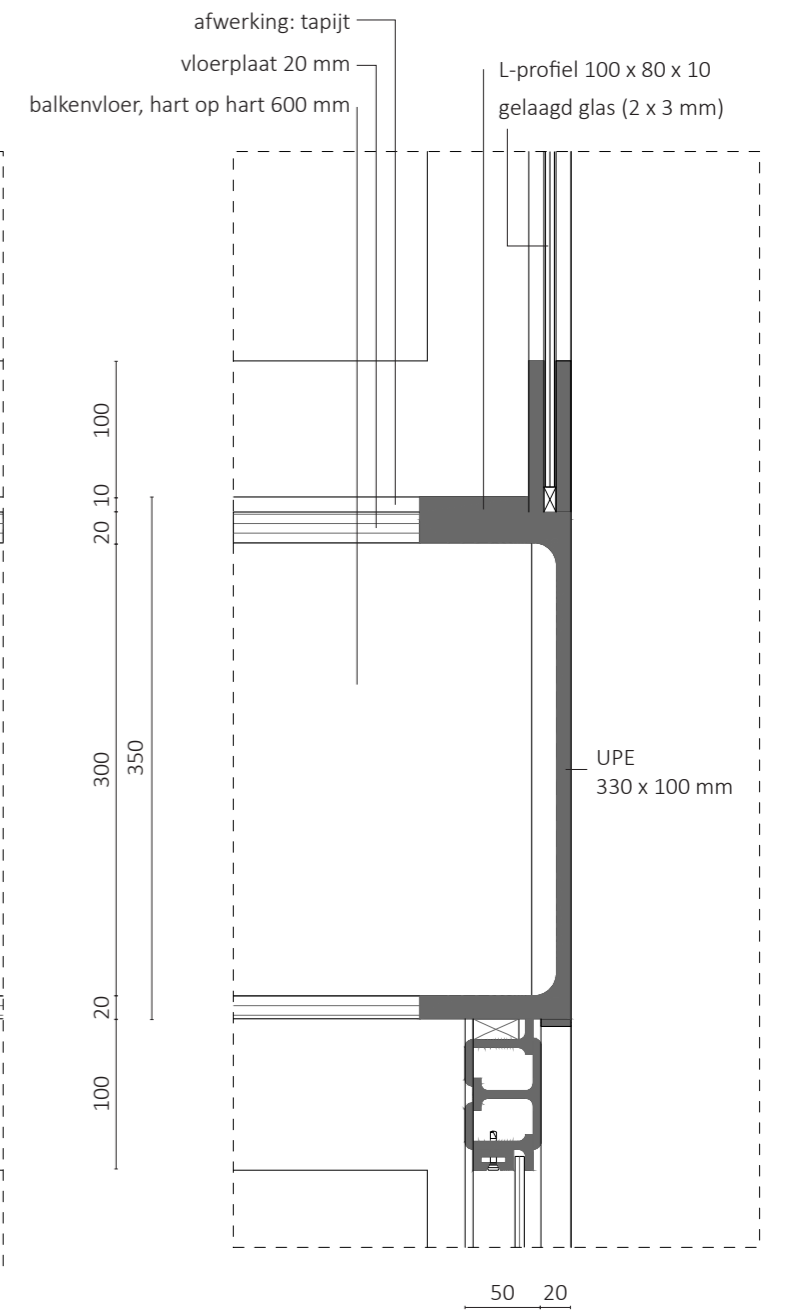


5 mezzanine met balustrade en wand

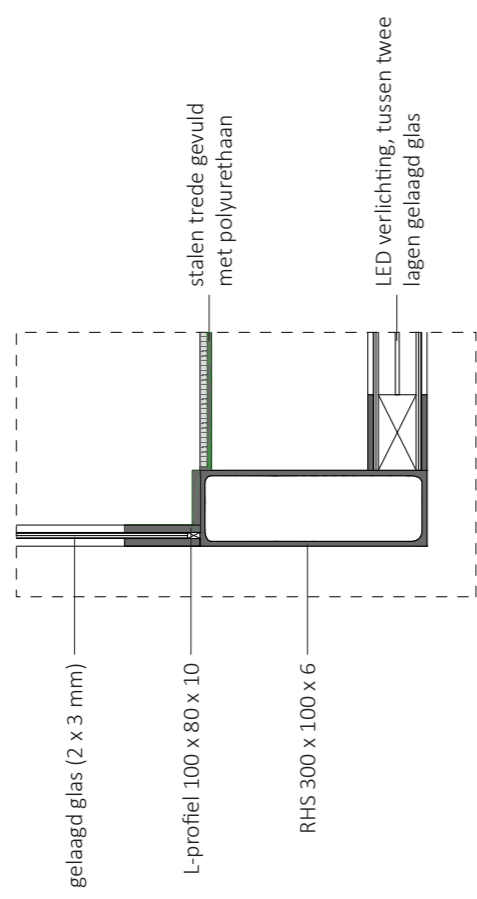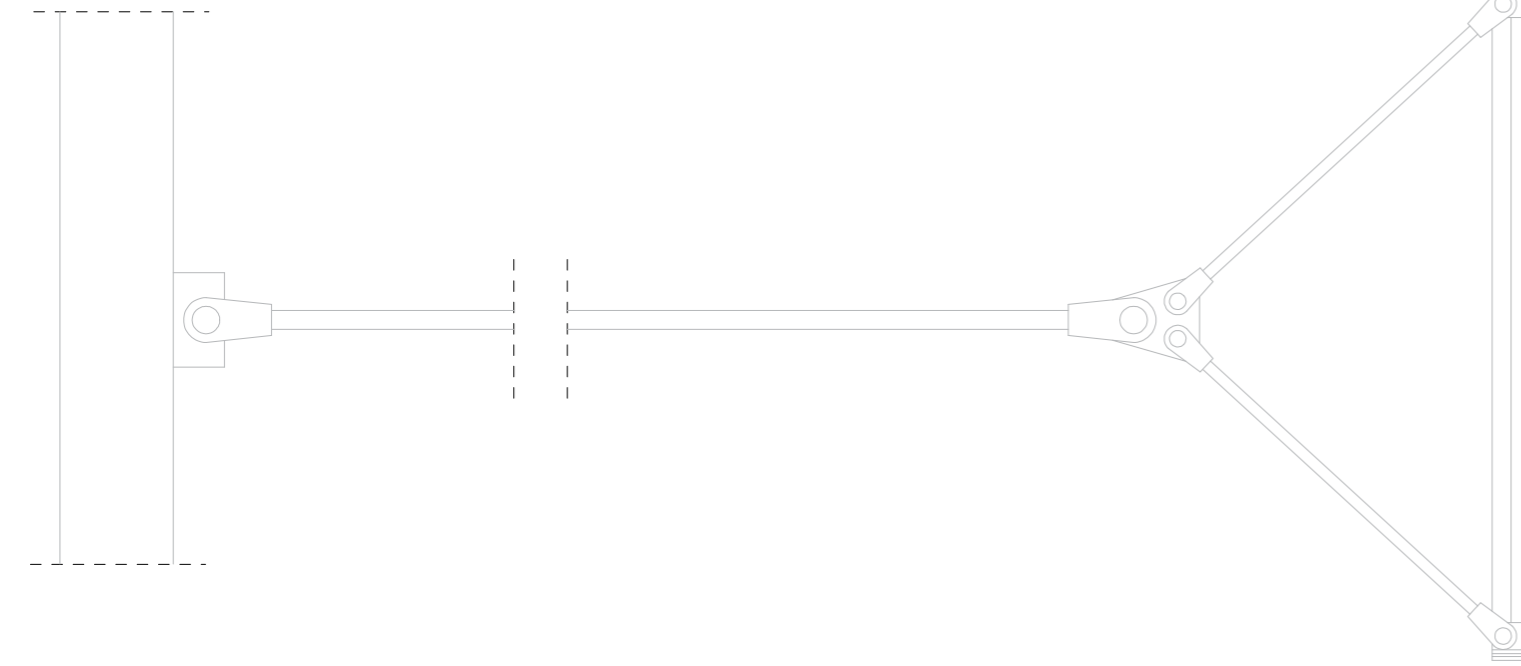



generiek detail route
1:10

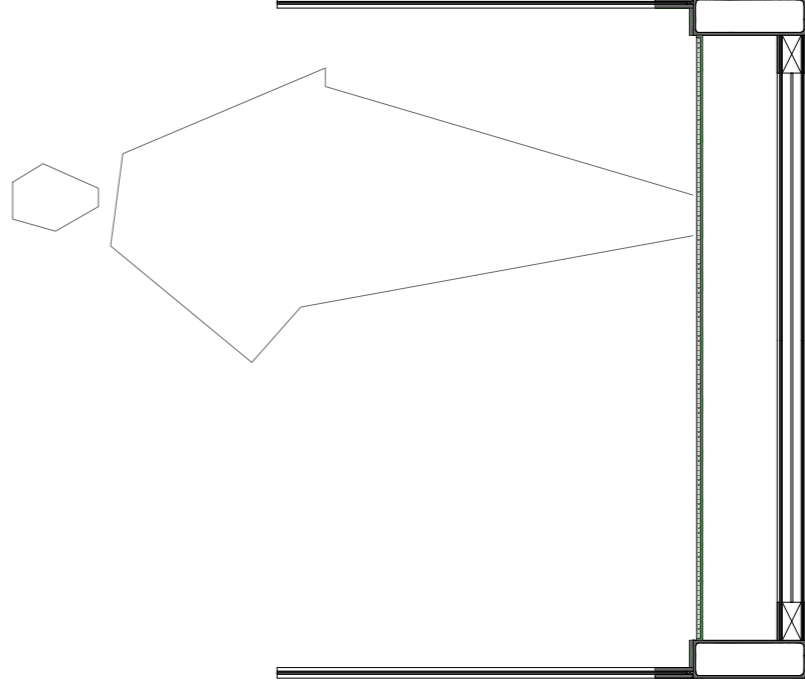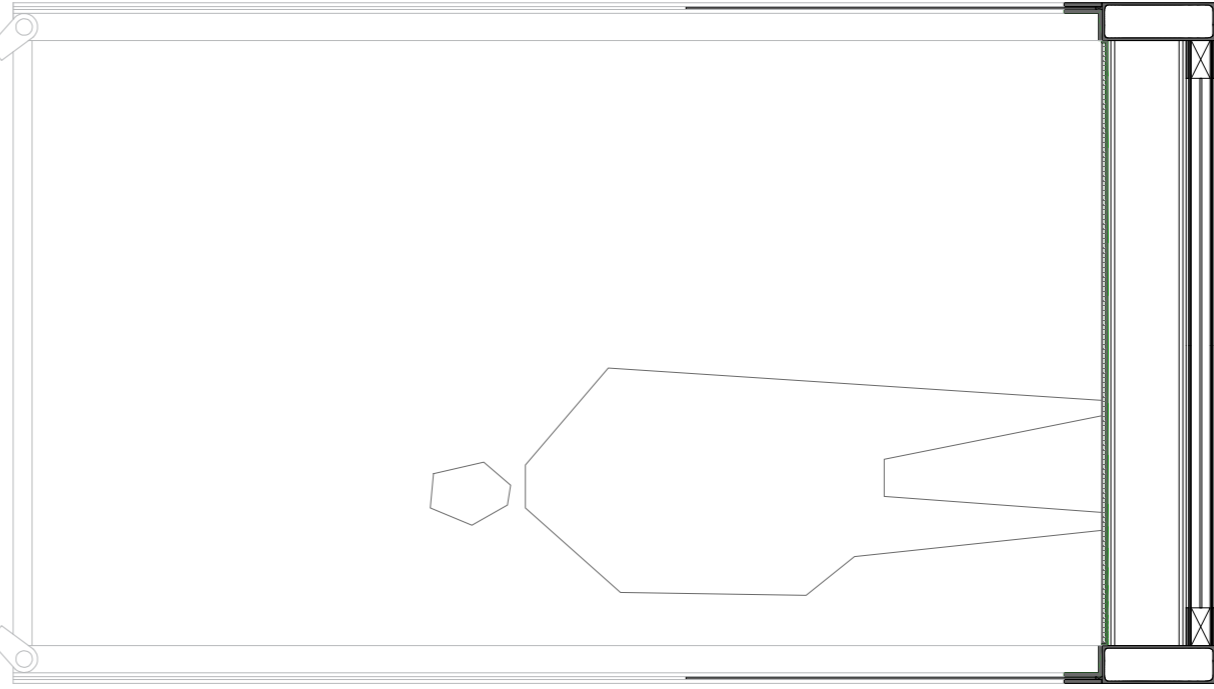


atrium, hellingbaan, standaard
doorsnede route
1:20



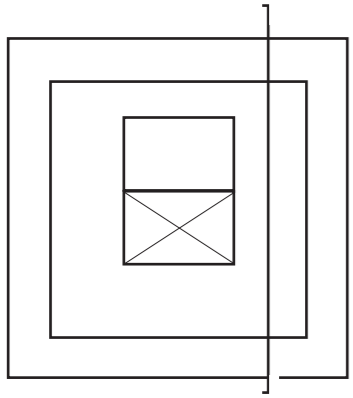



doorsnedes
1:500

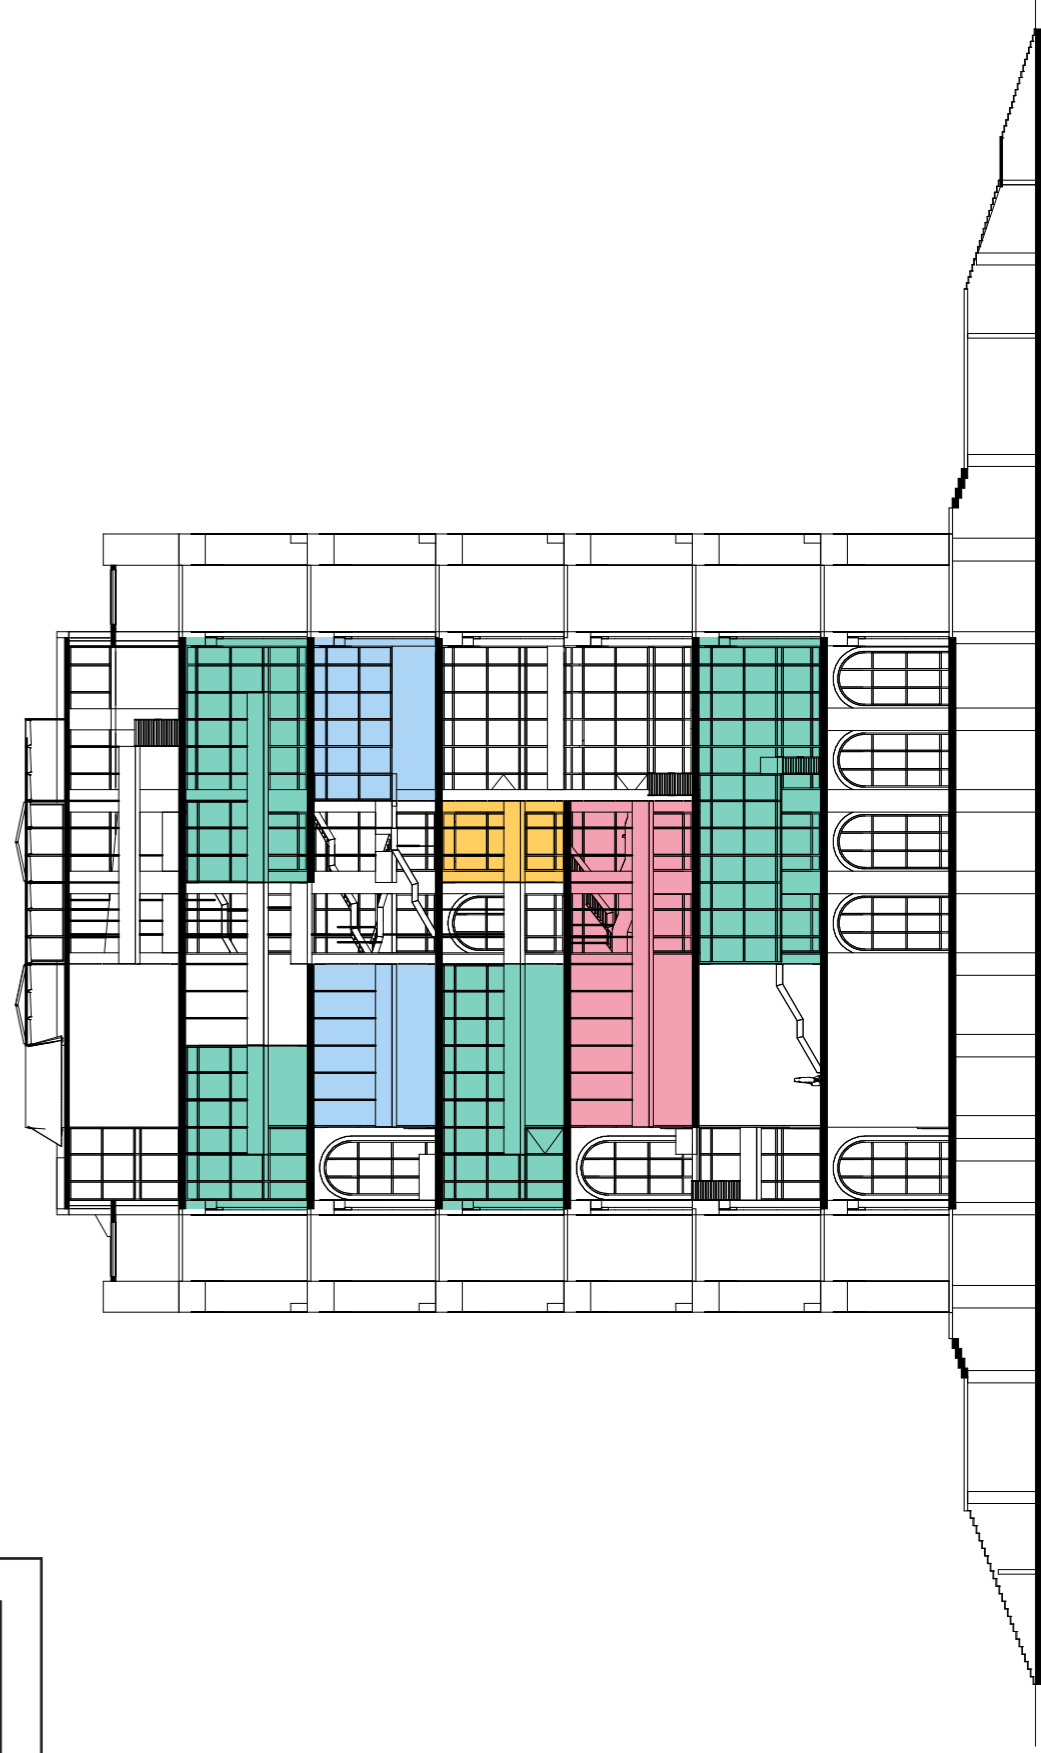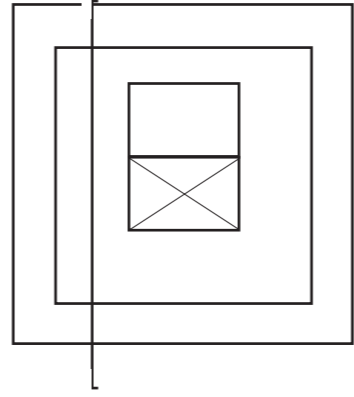

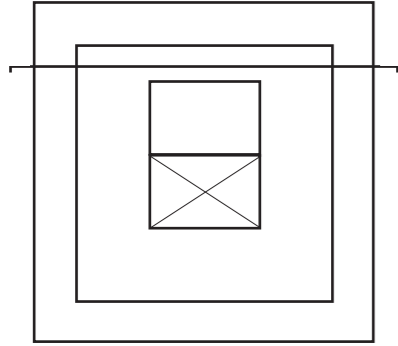


doorsnedes
1:500

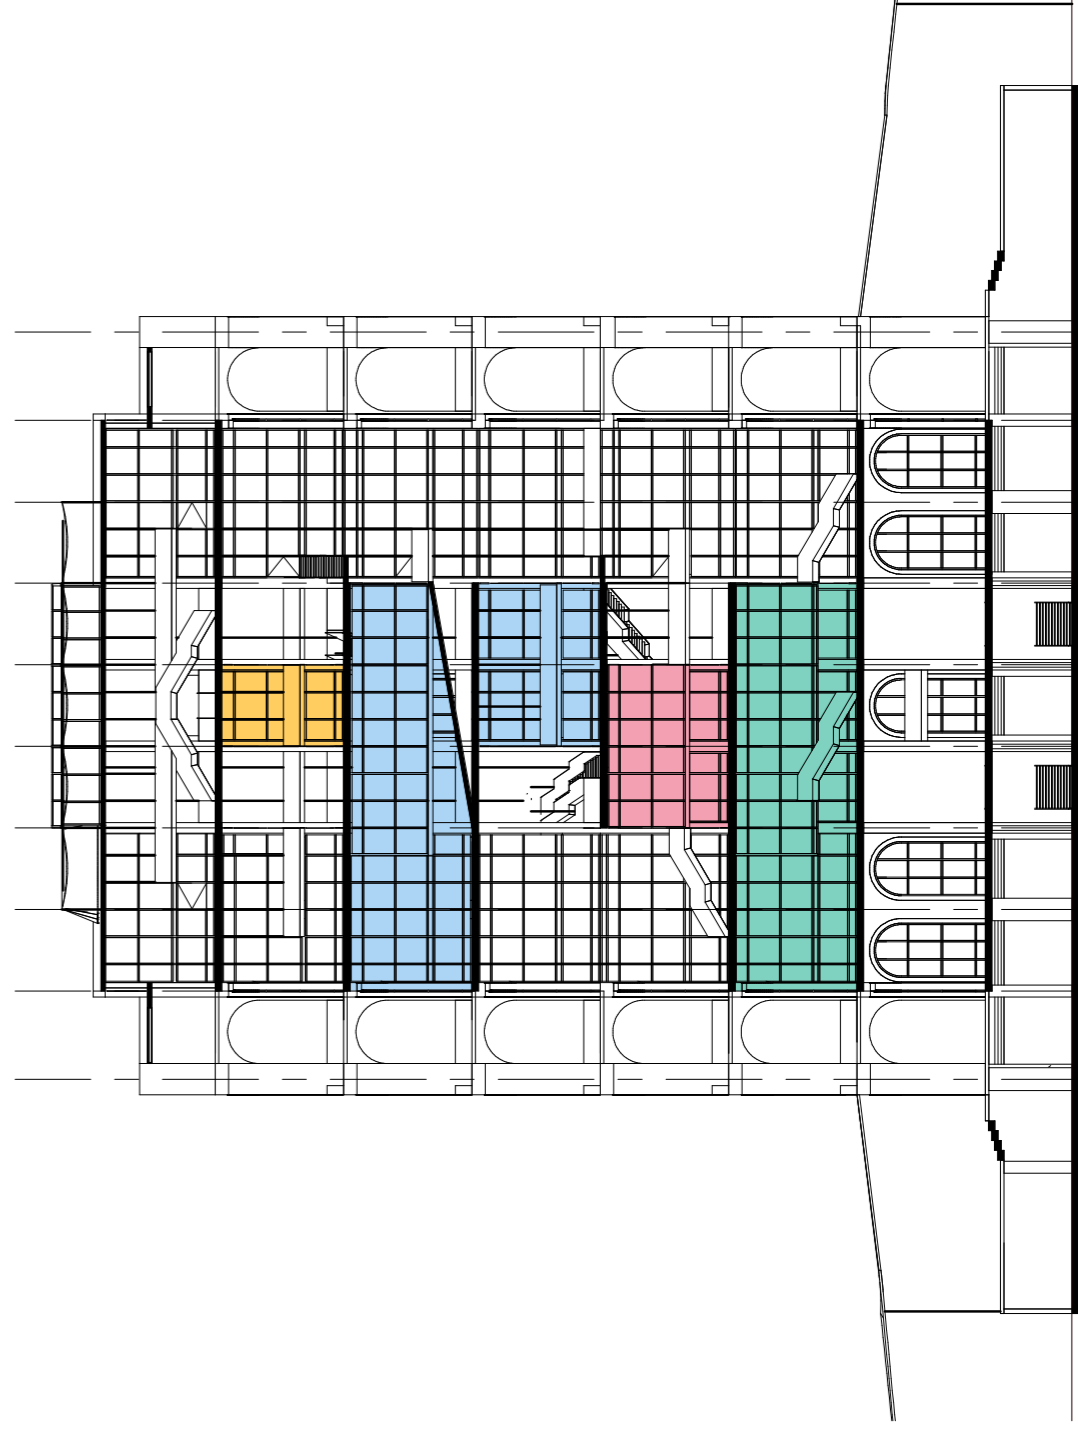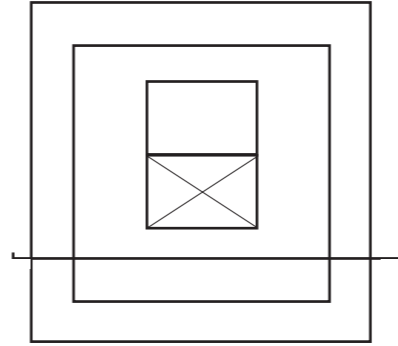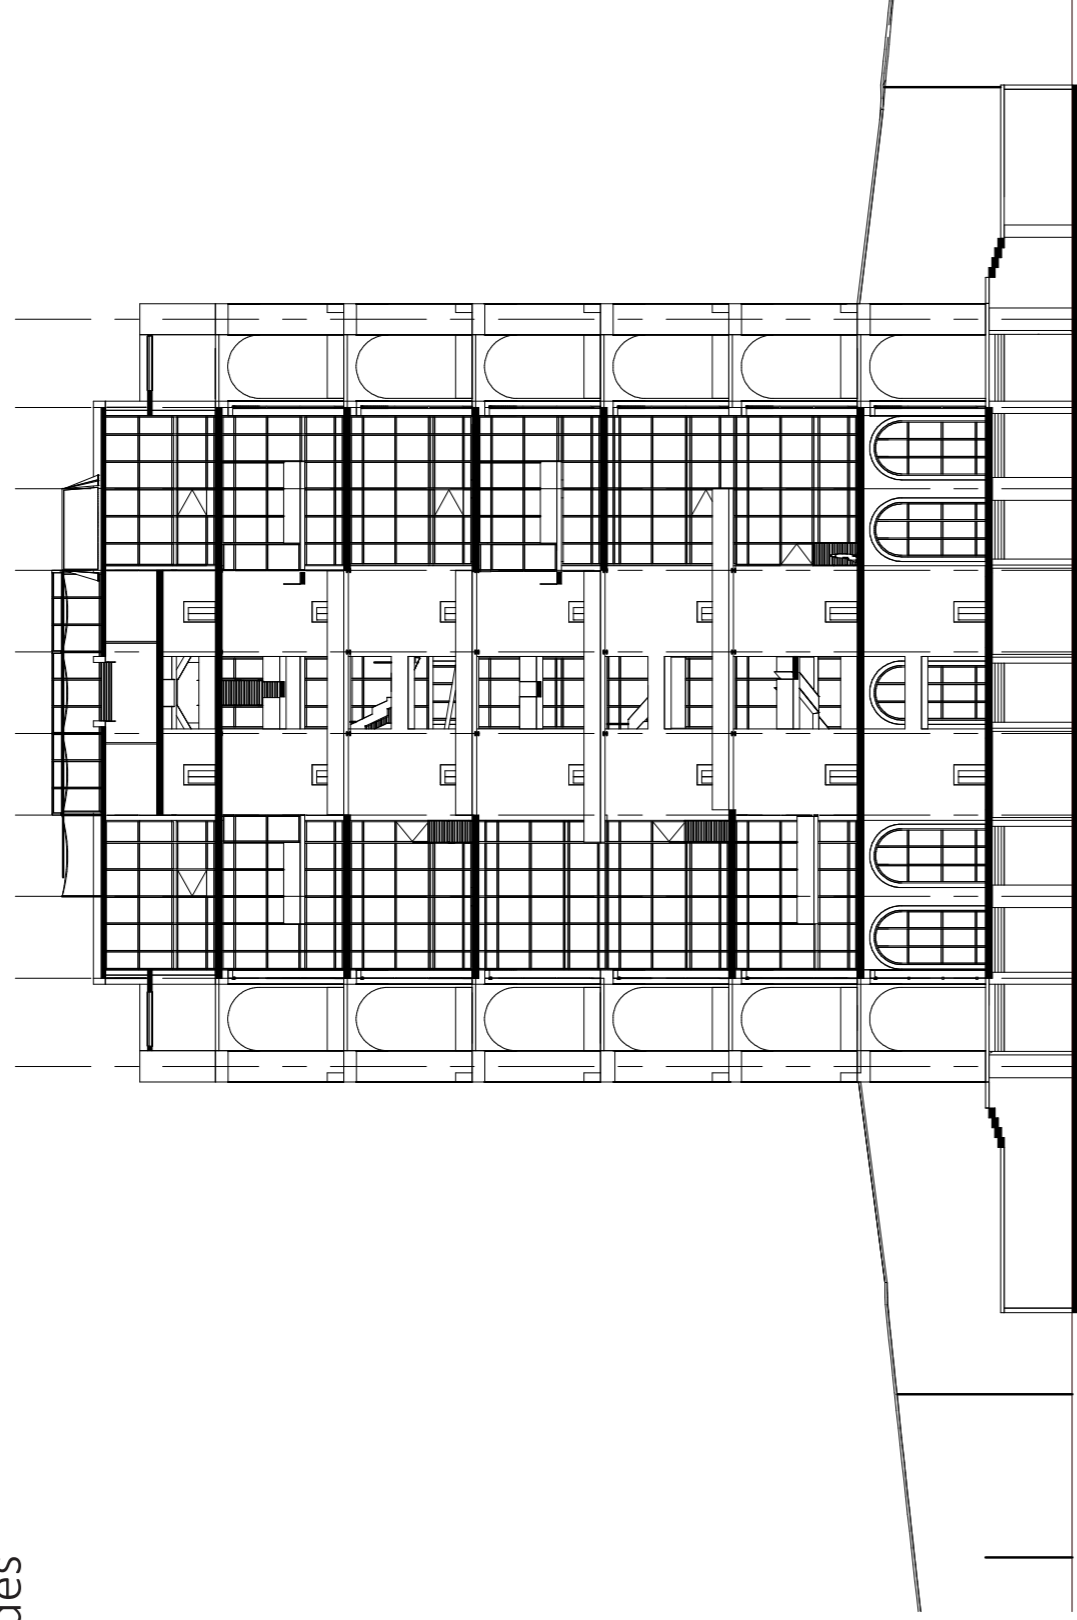


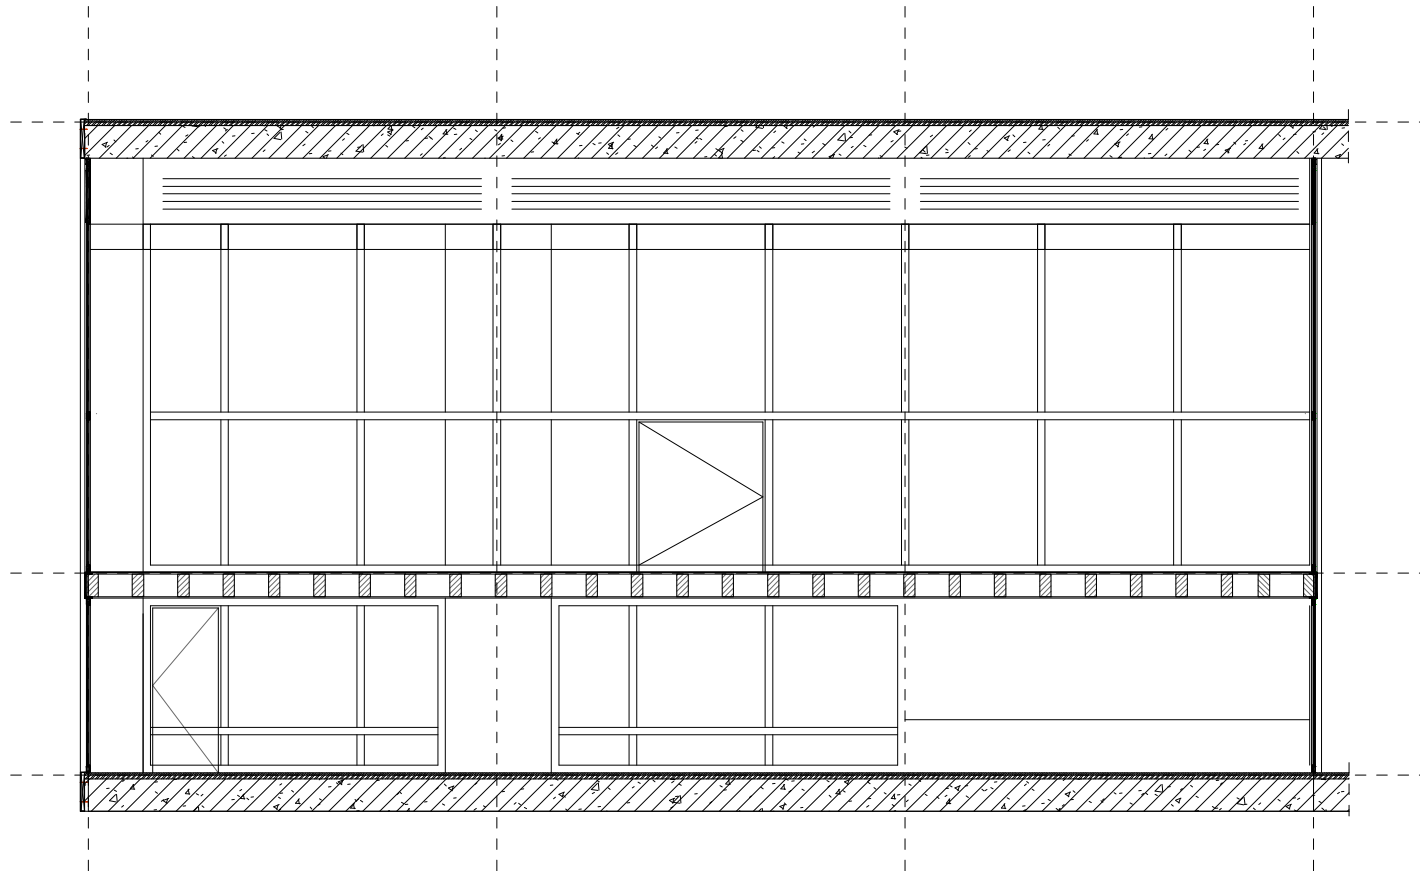


doorsnede atelier AA'
1:100

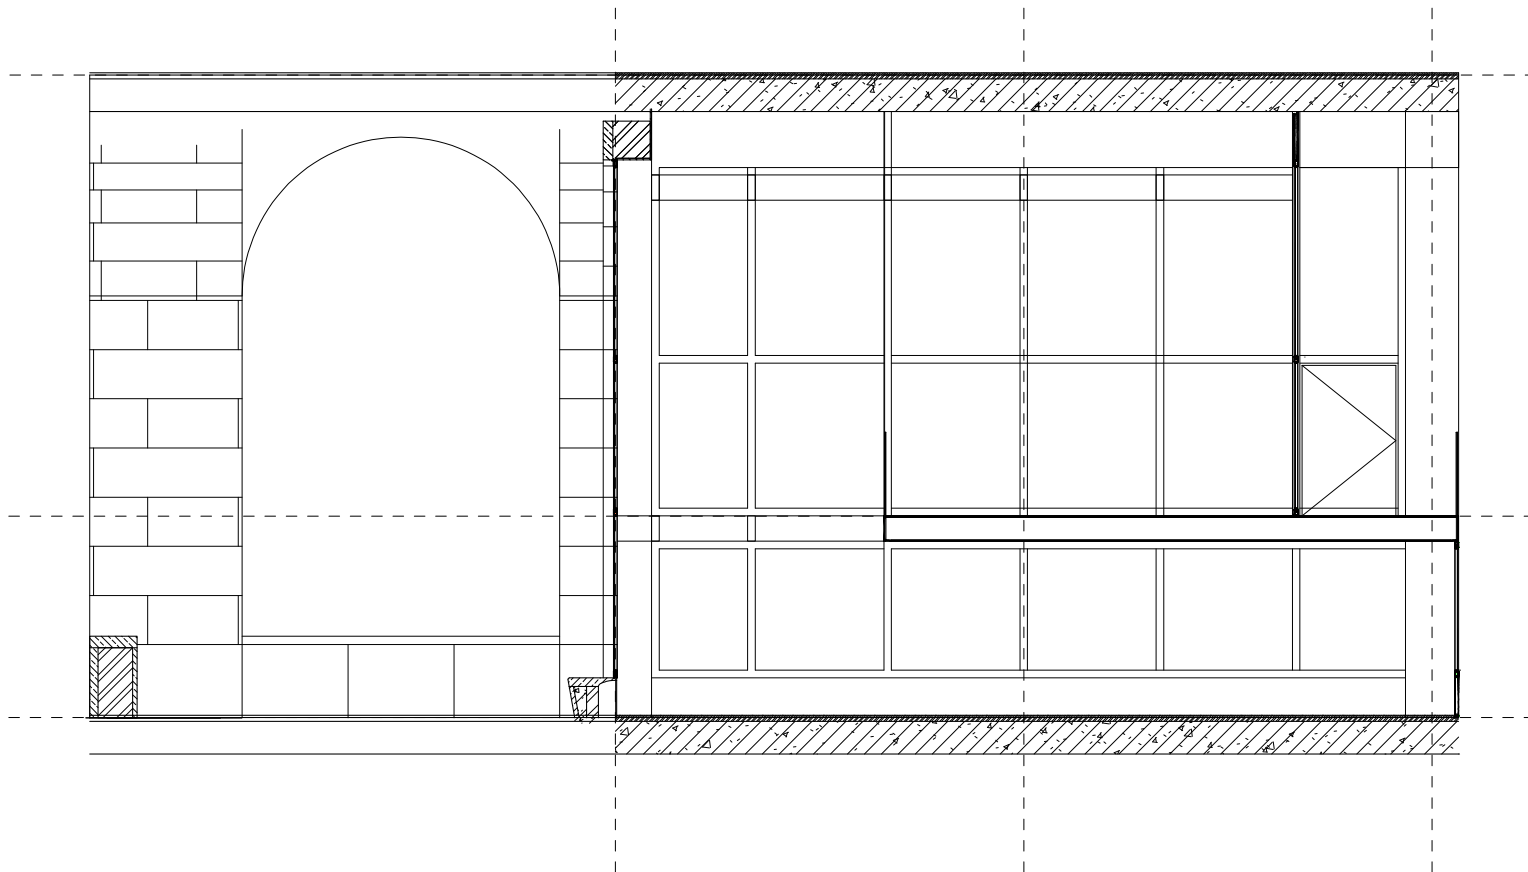


doorsnede atelier BB'
1:100

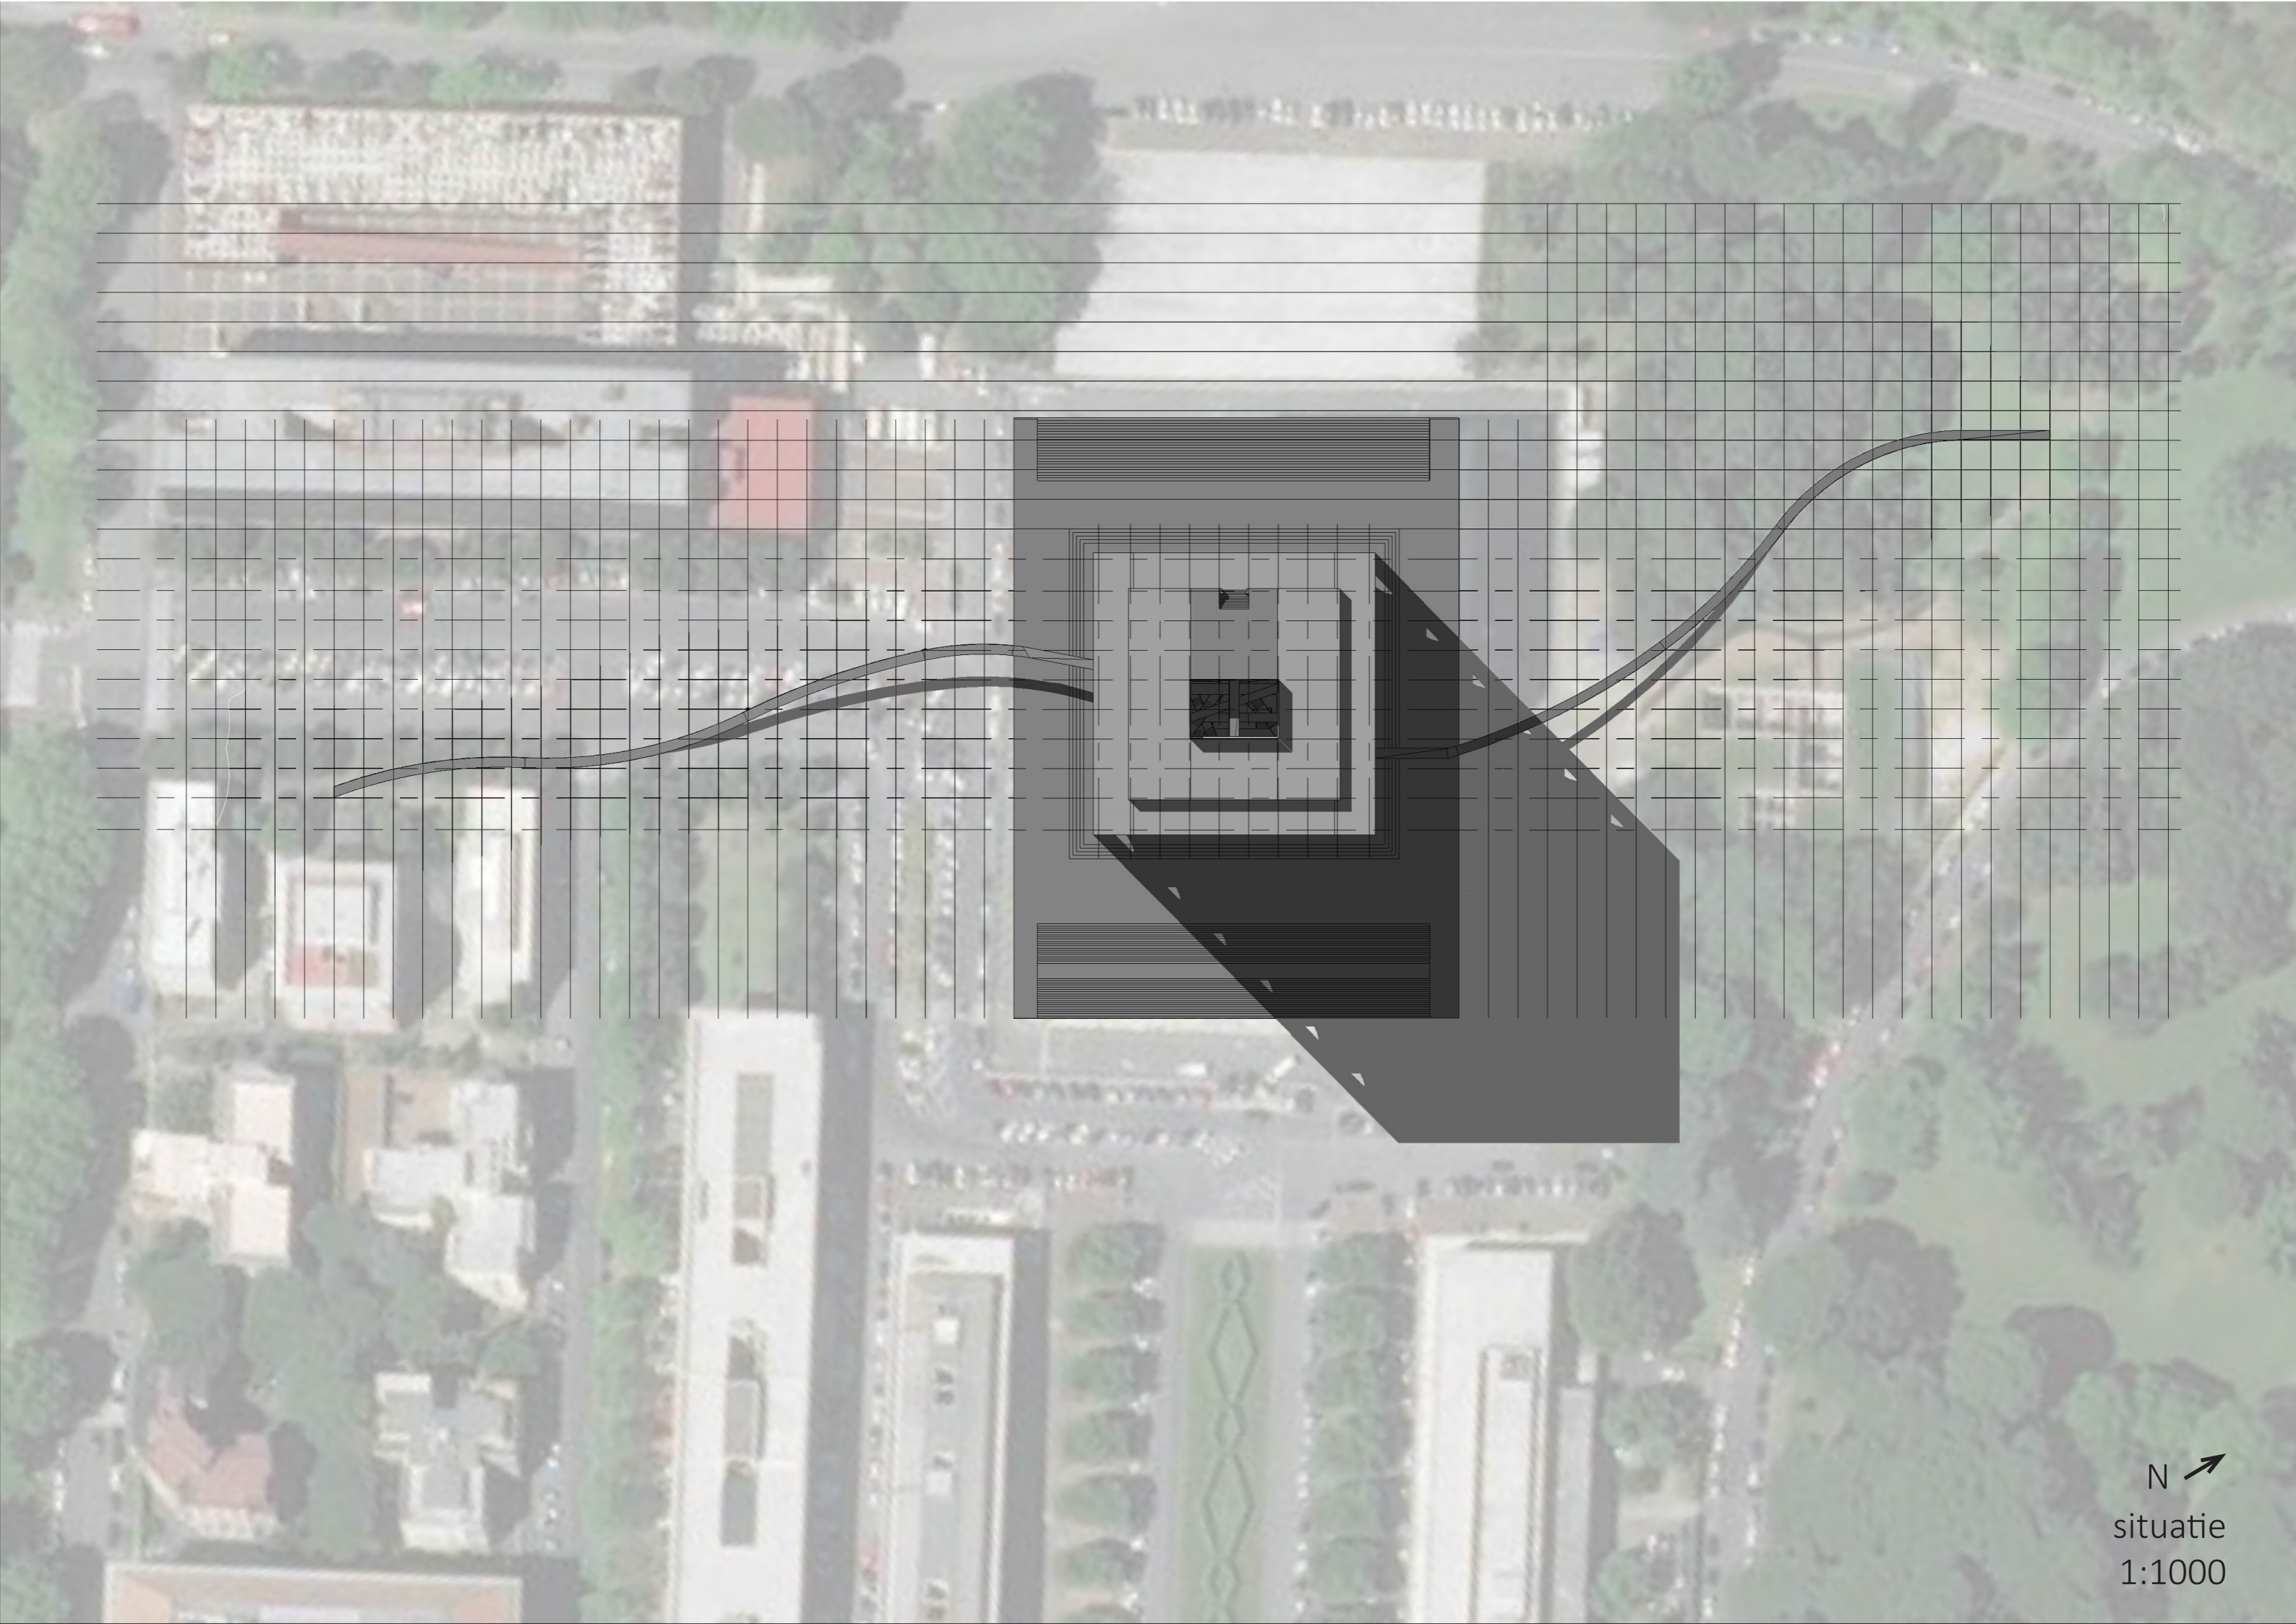


N ↗
situatie
1:1000

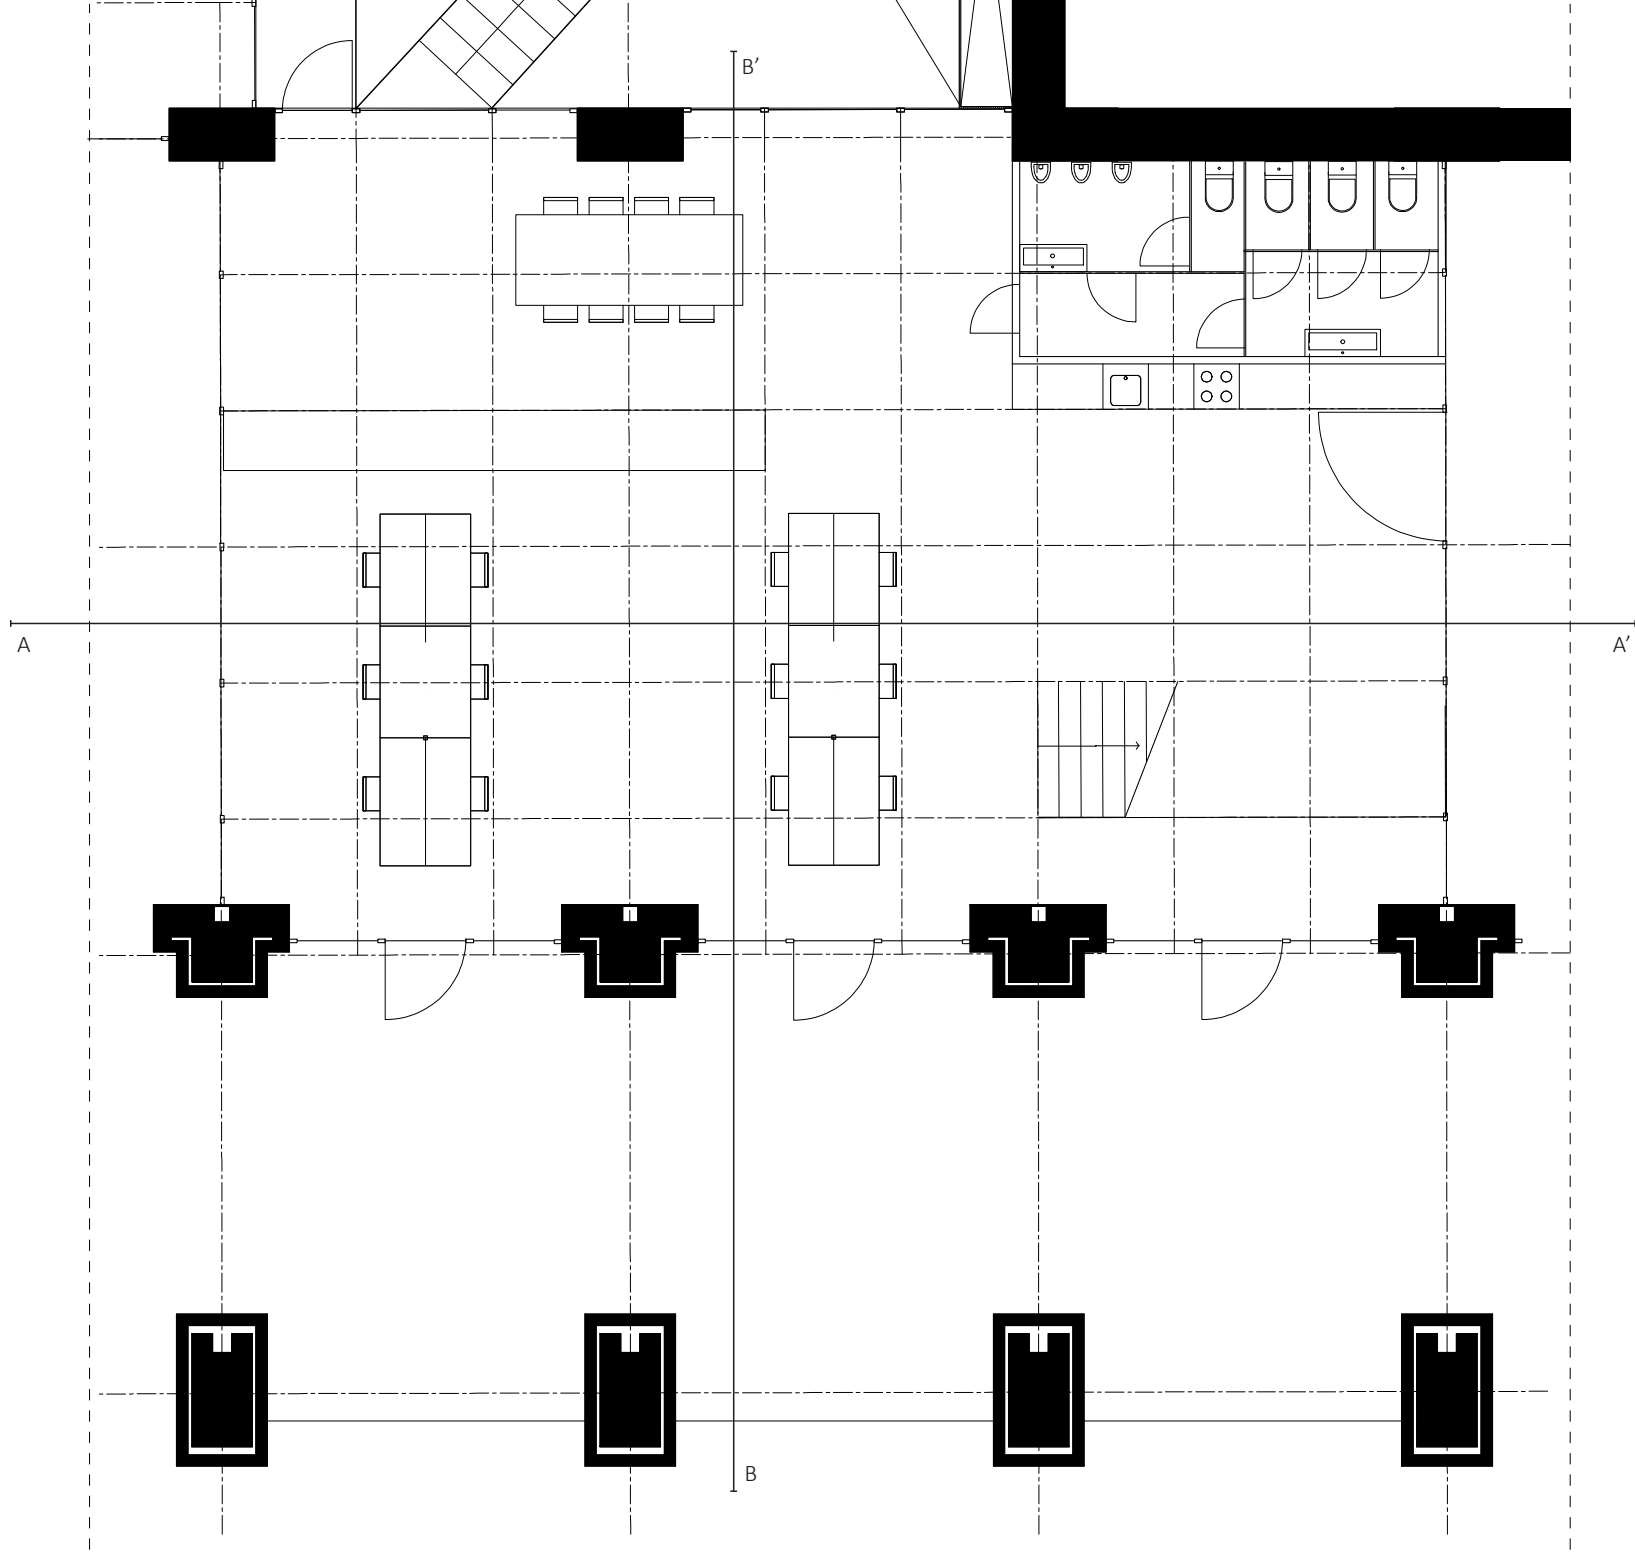

atelier
1:100

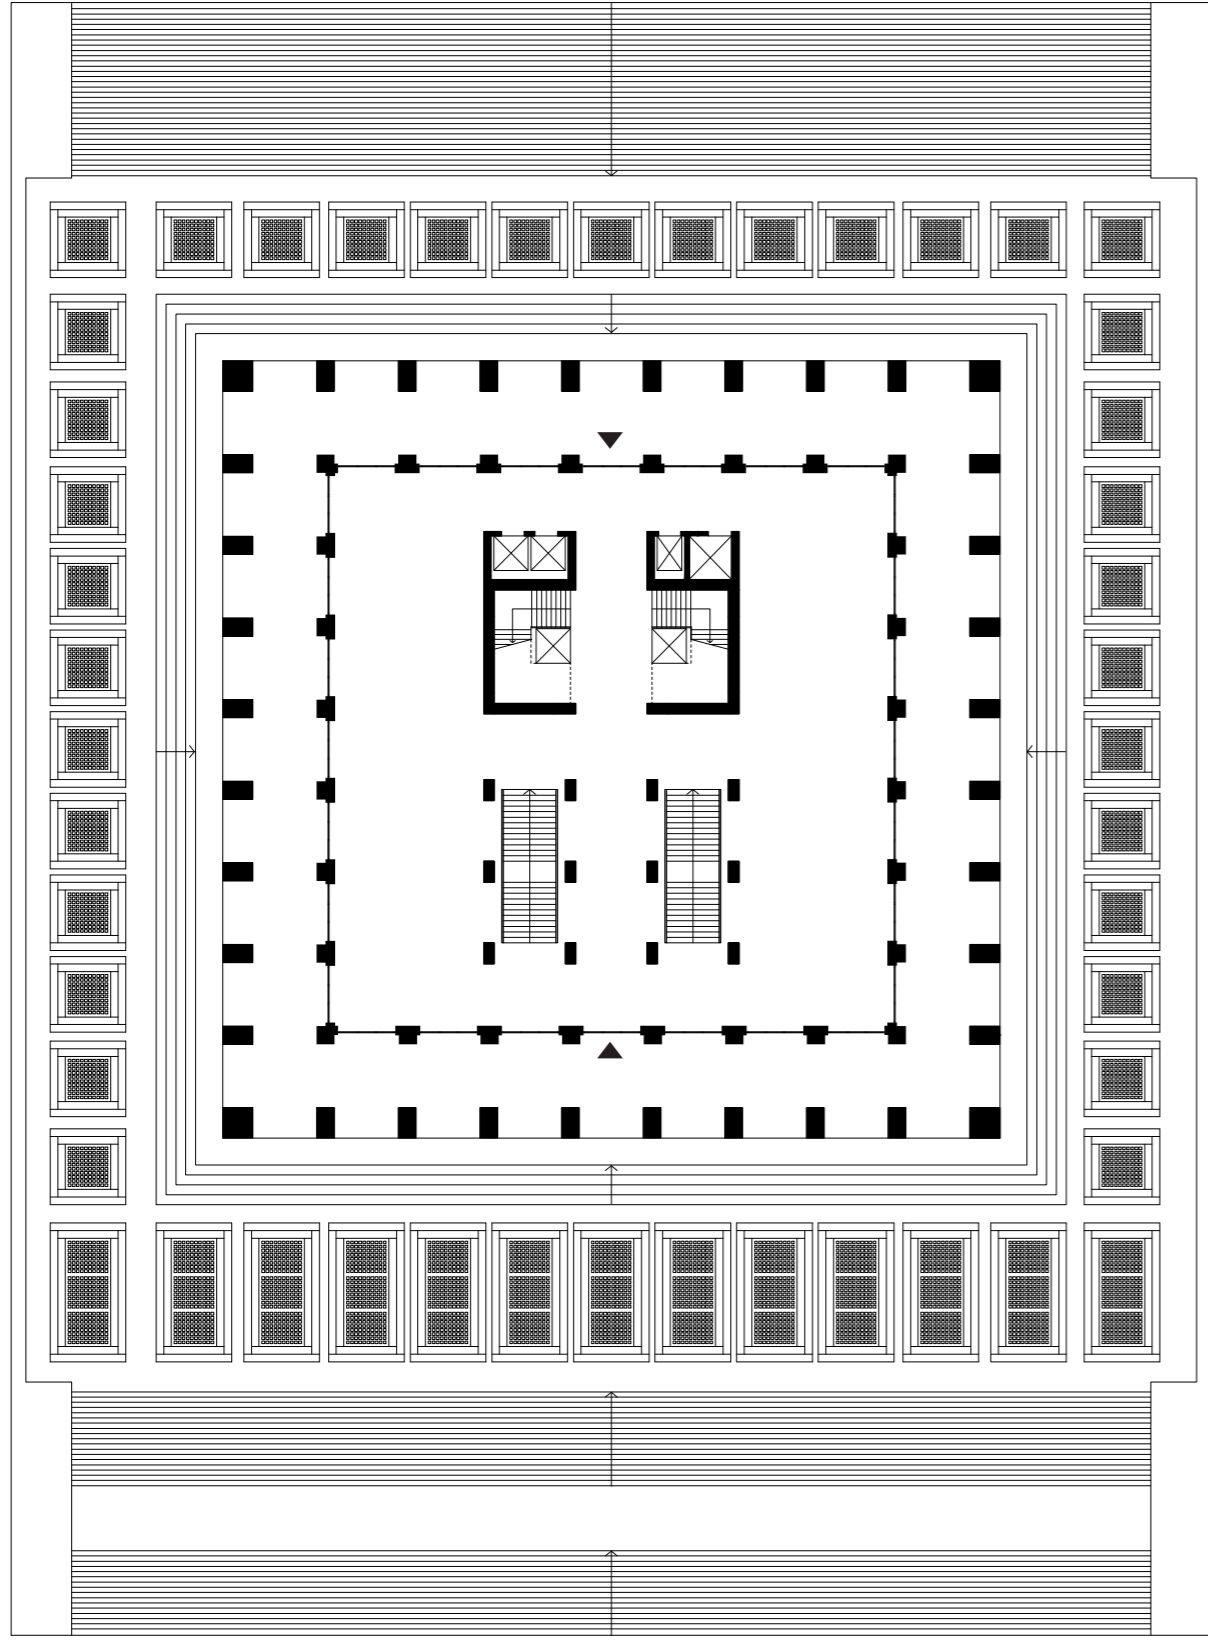


begane grond

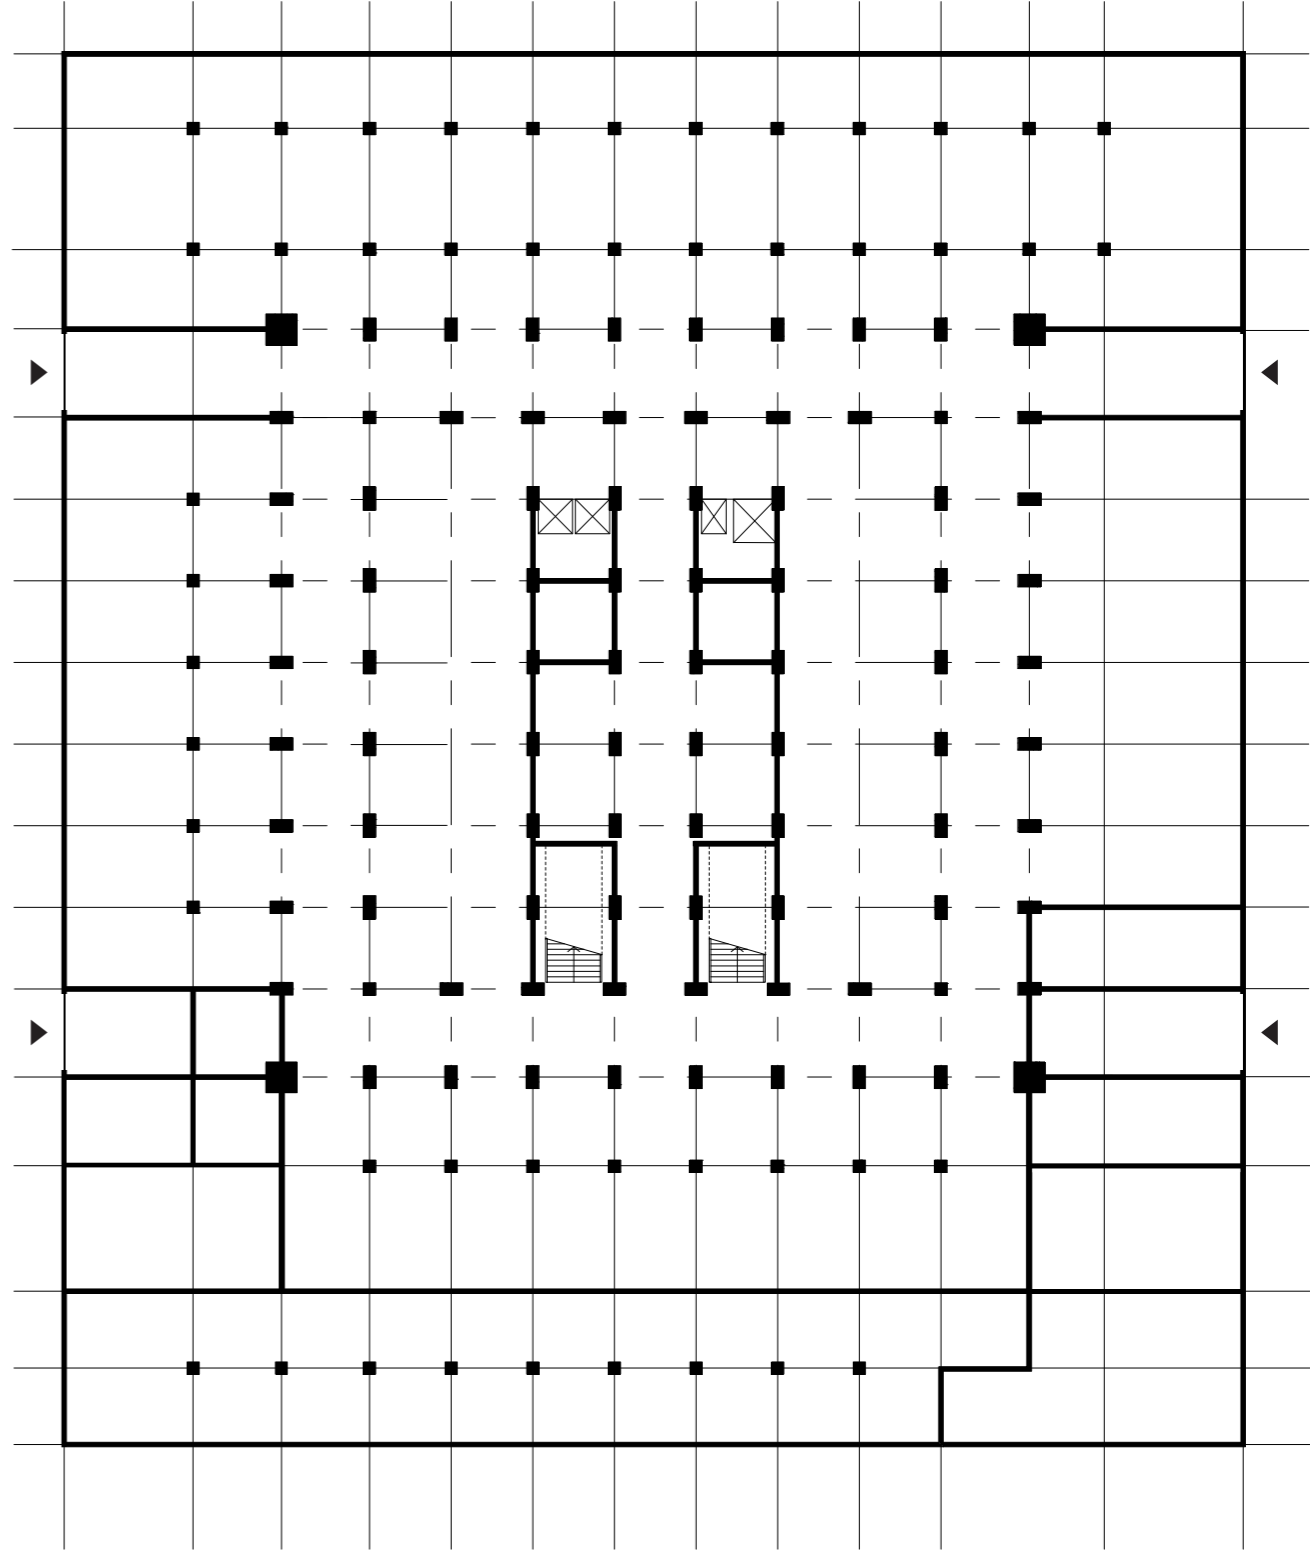


N ↗

stylobaat


1:500

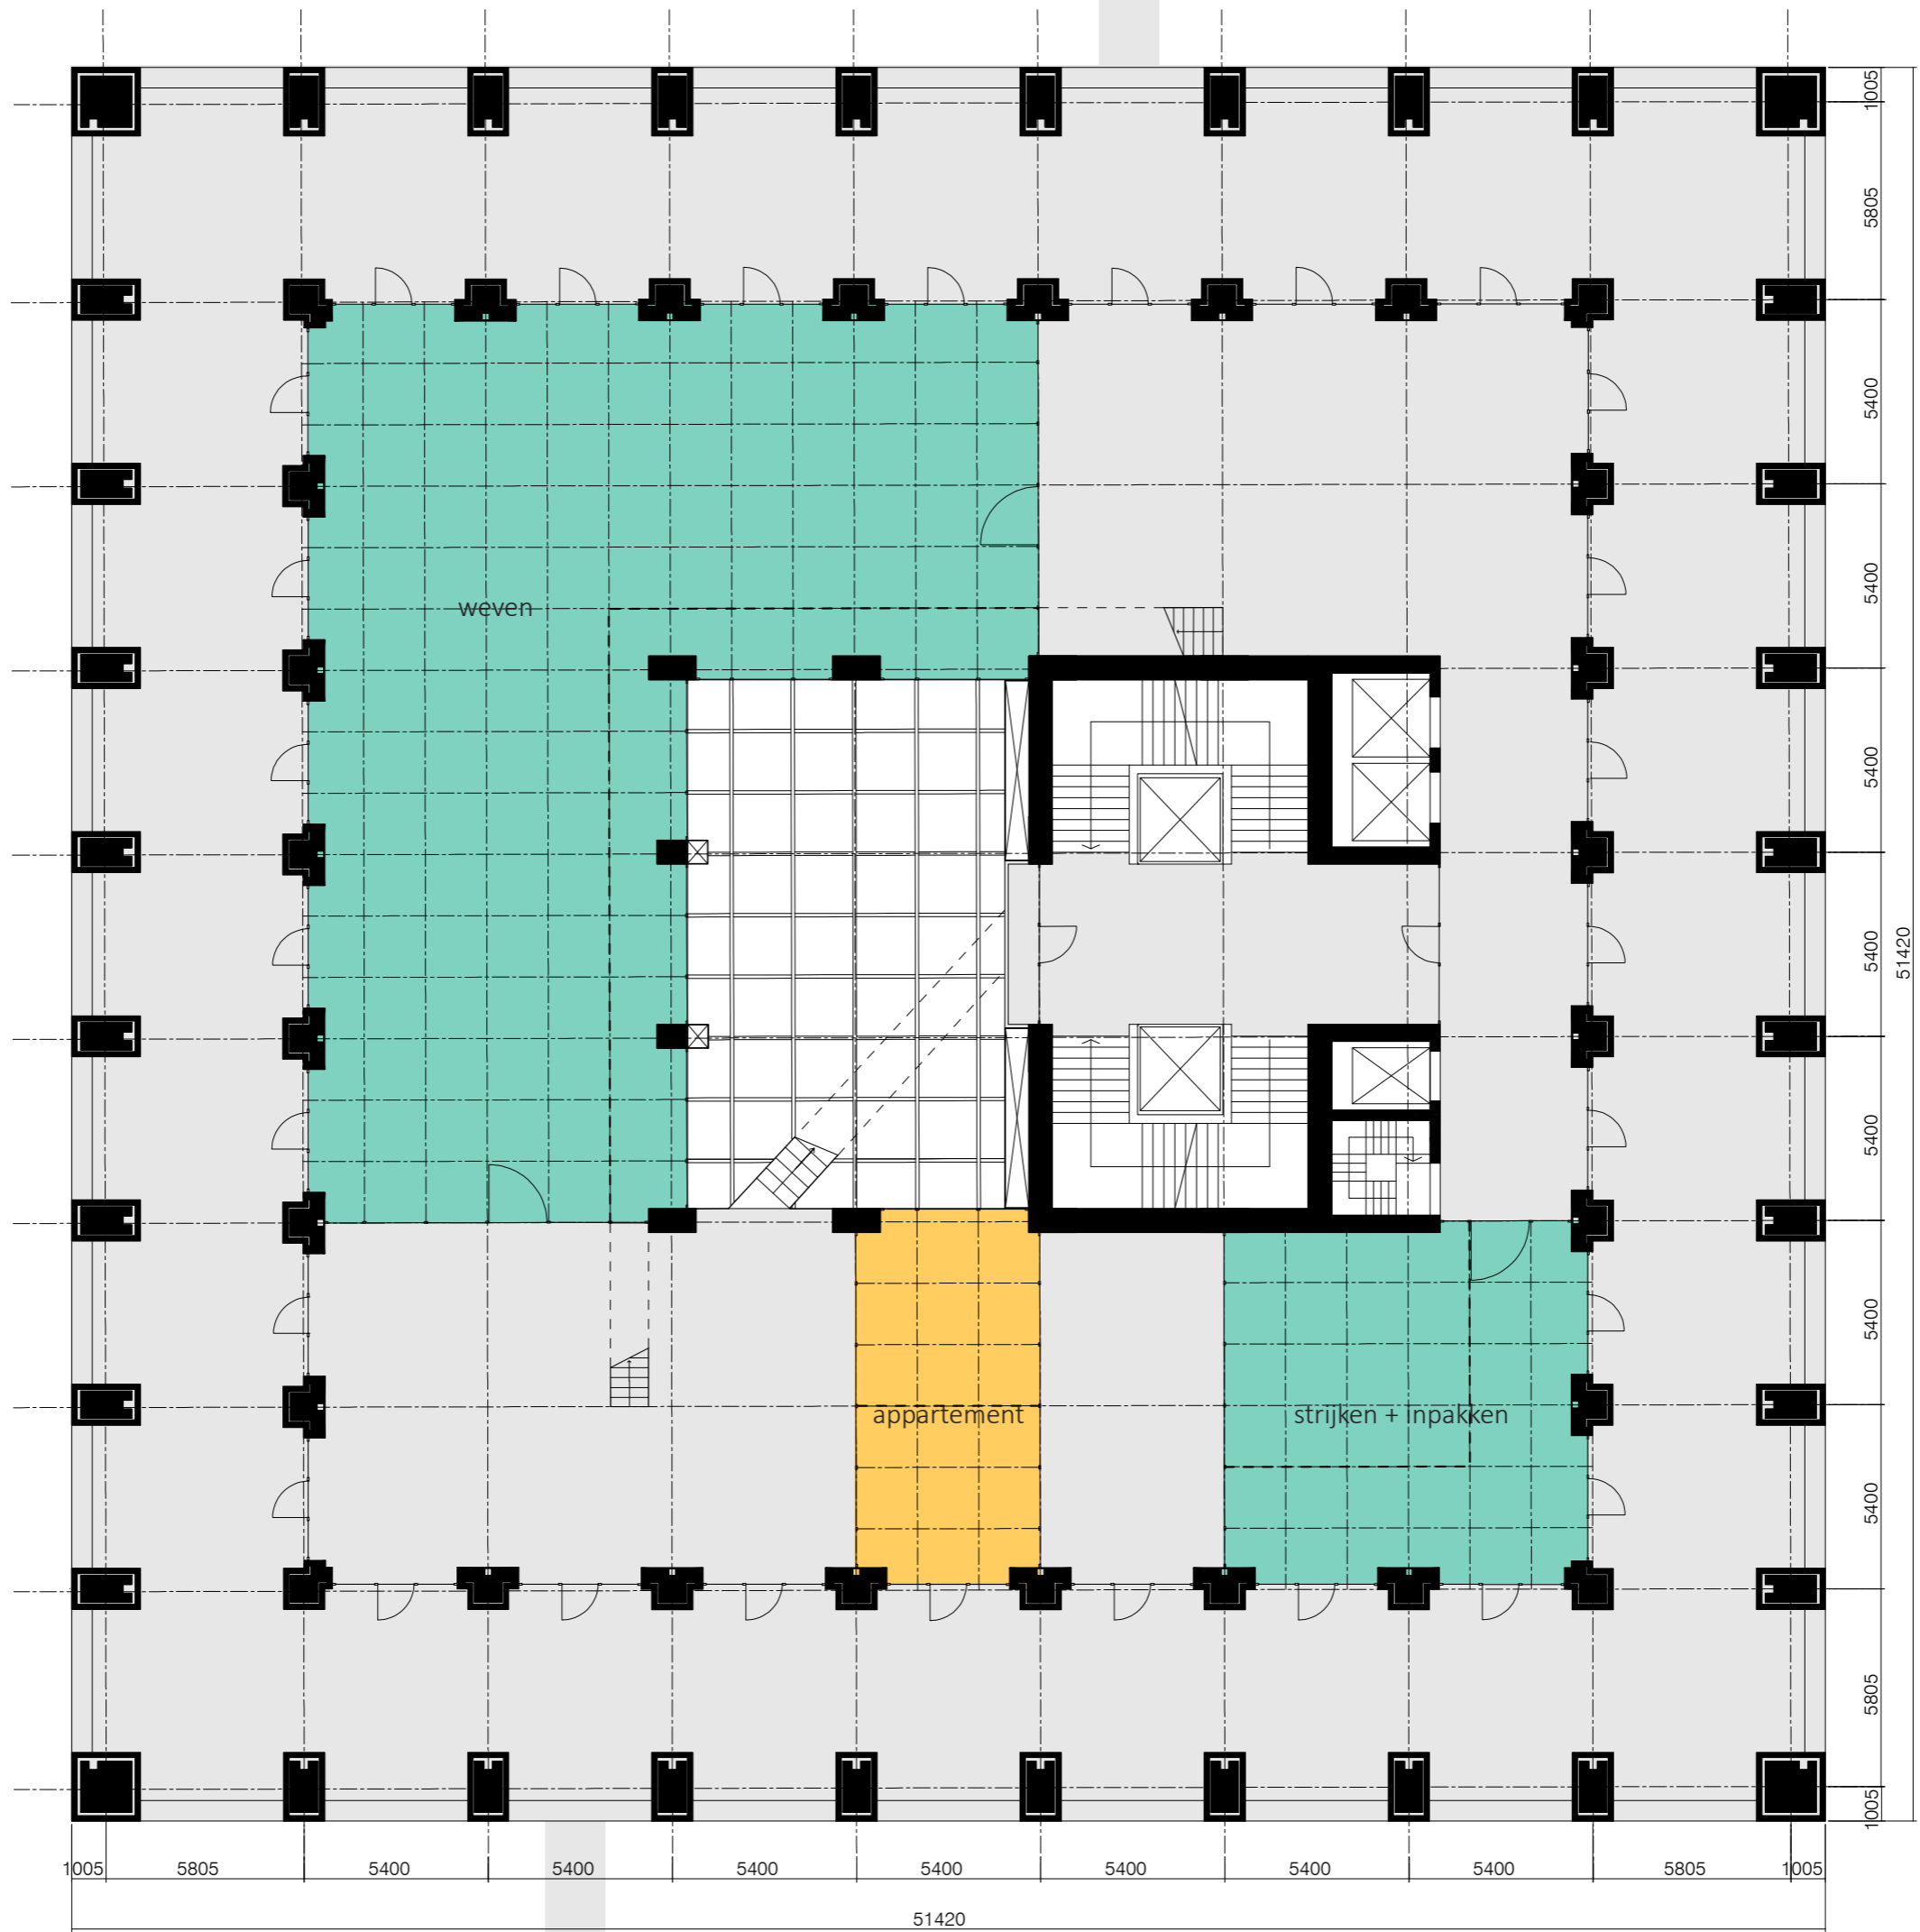


N ↘
 verdieping 1
 1:200

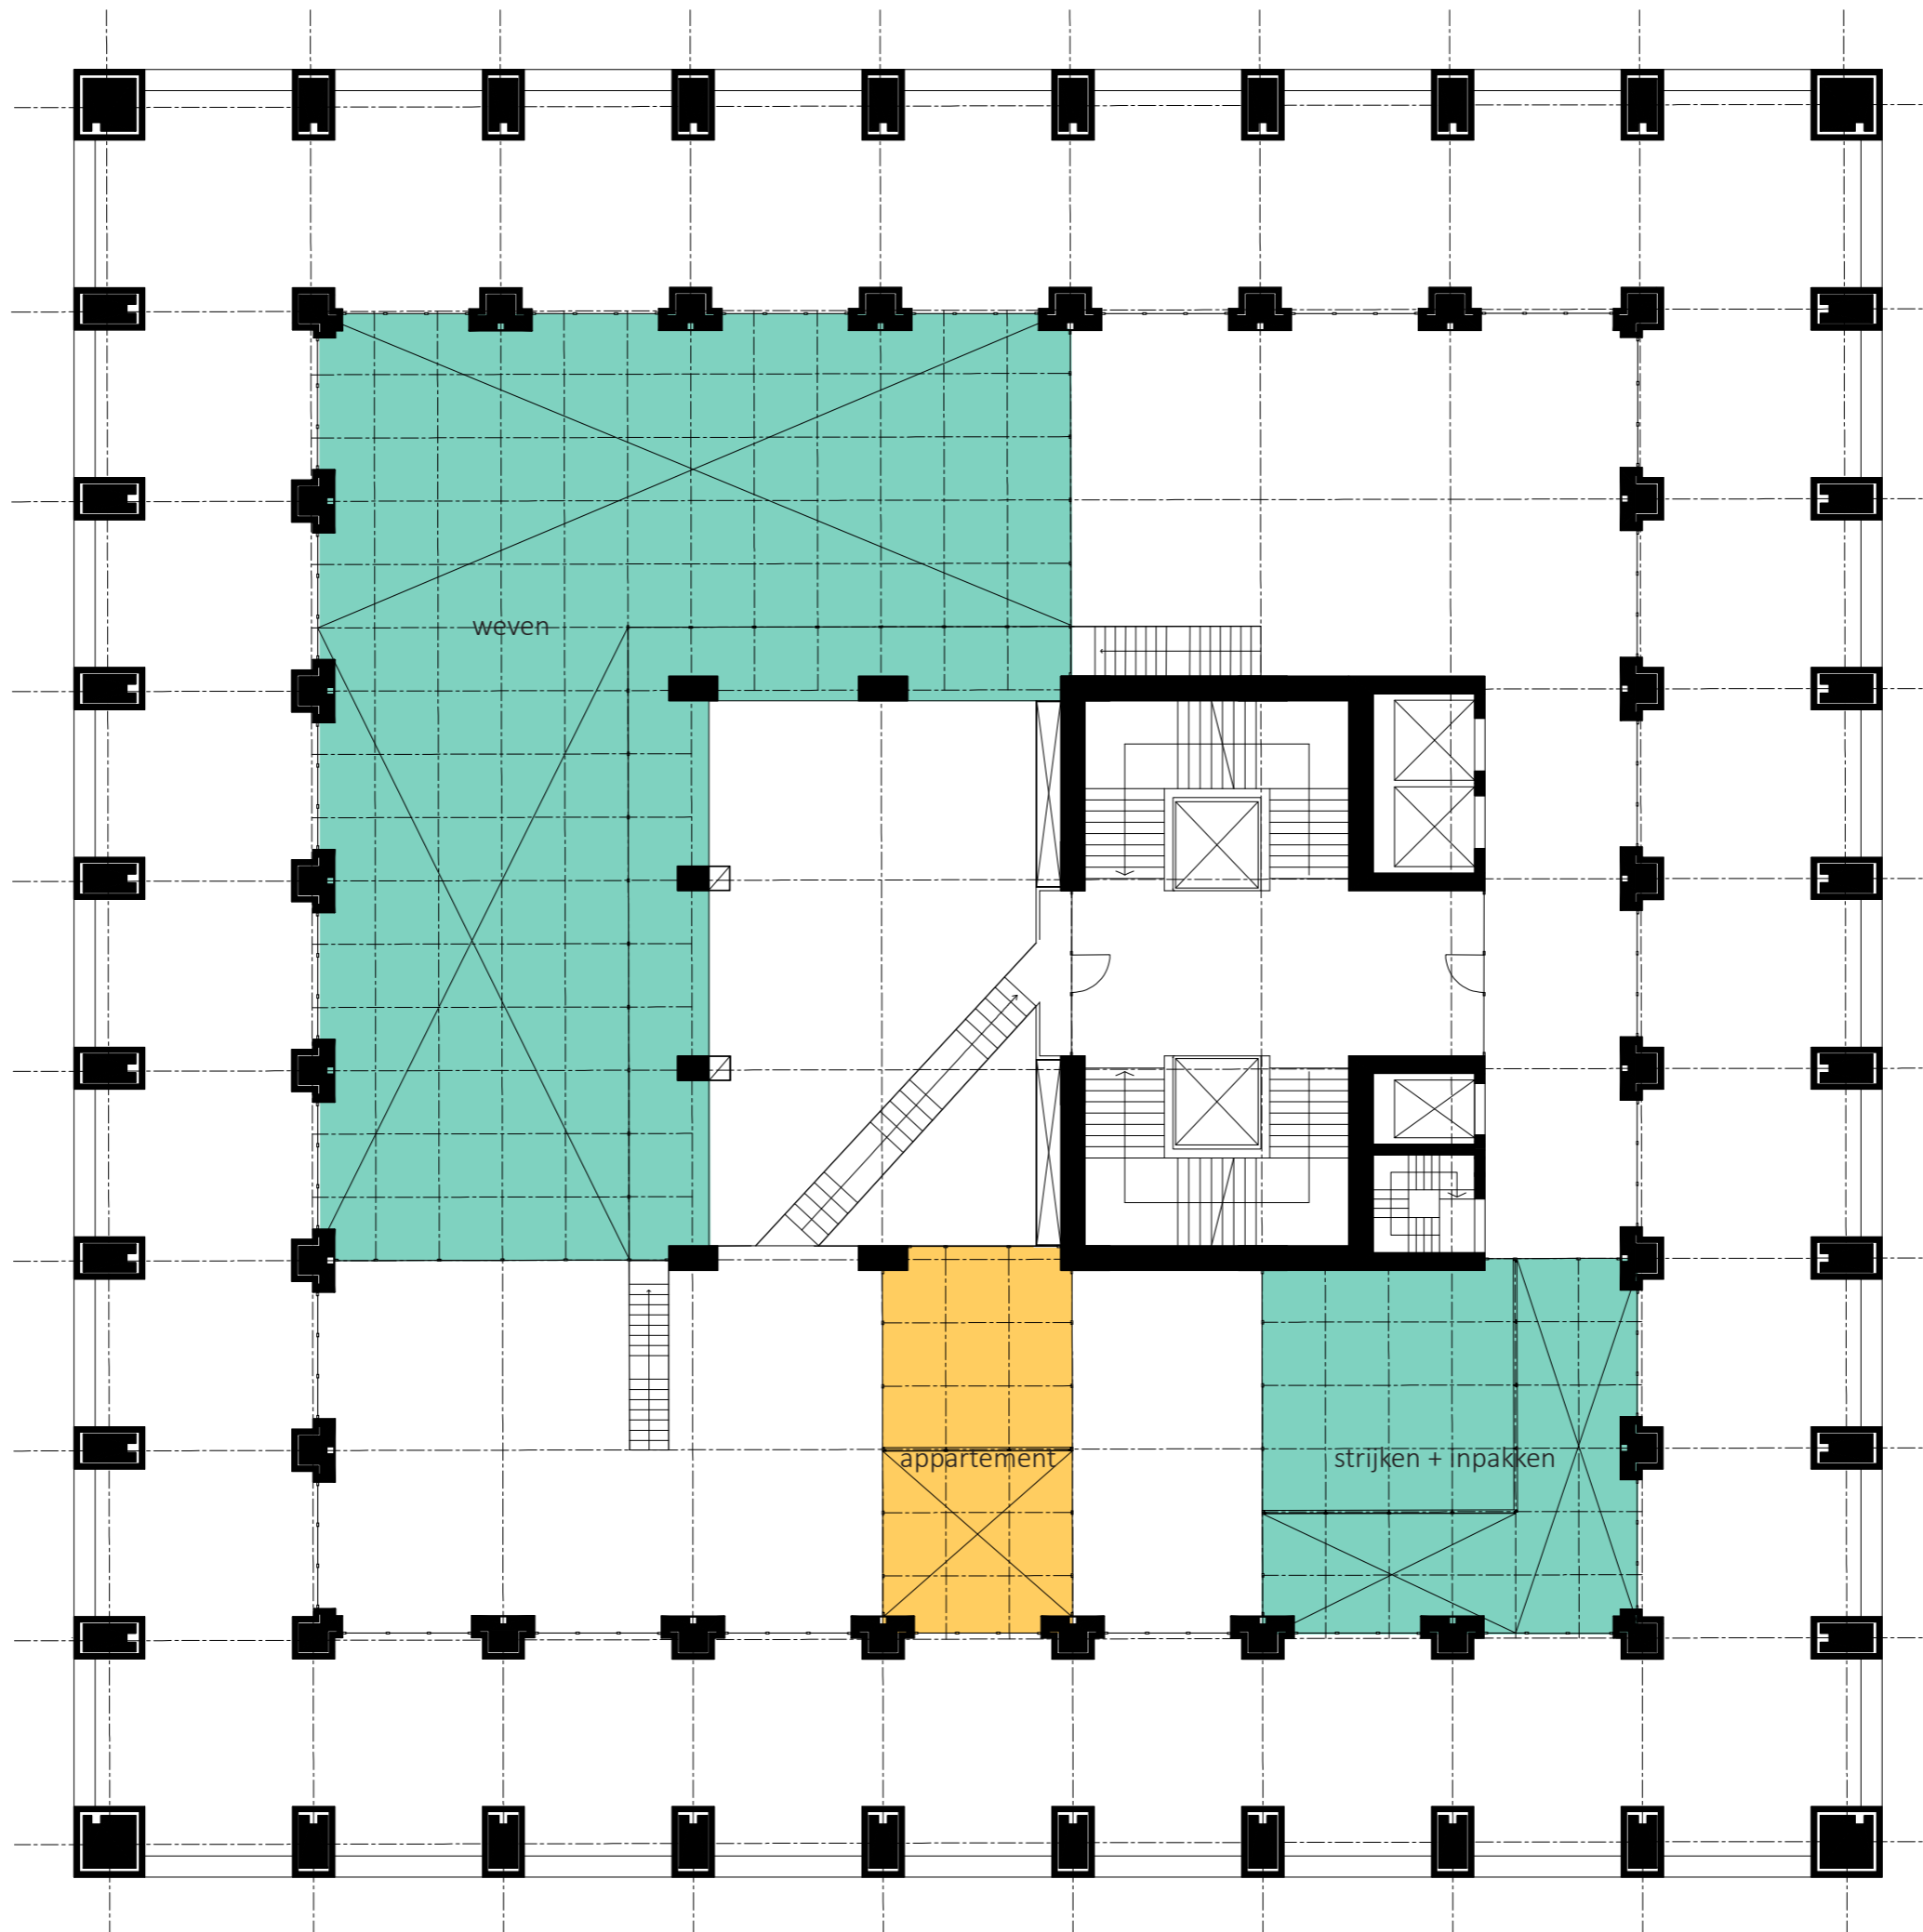


N ↙
verdieping 1.1
1:200

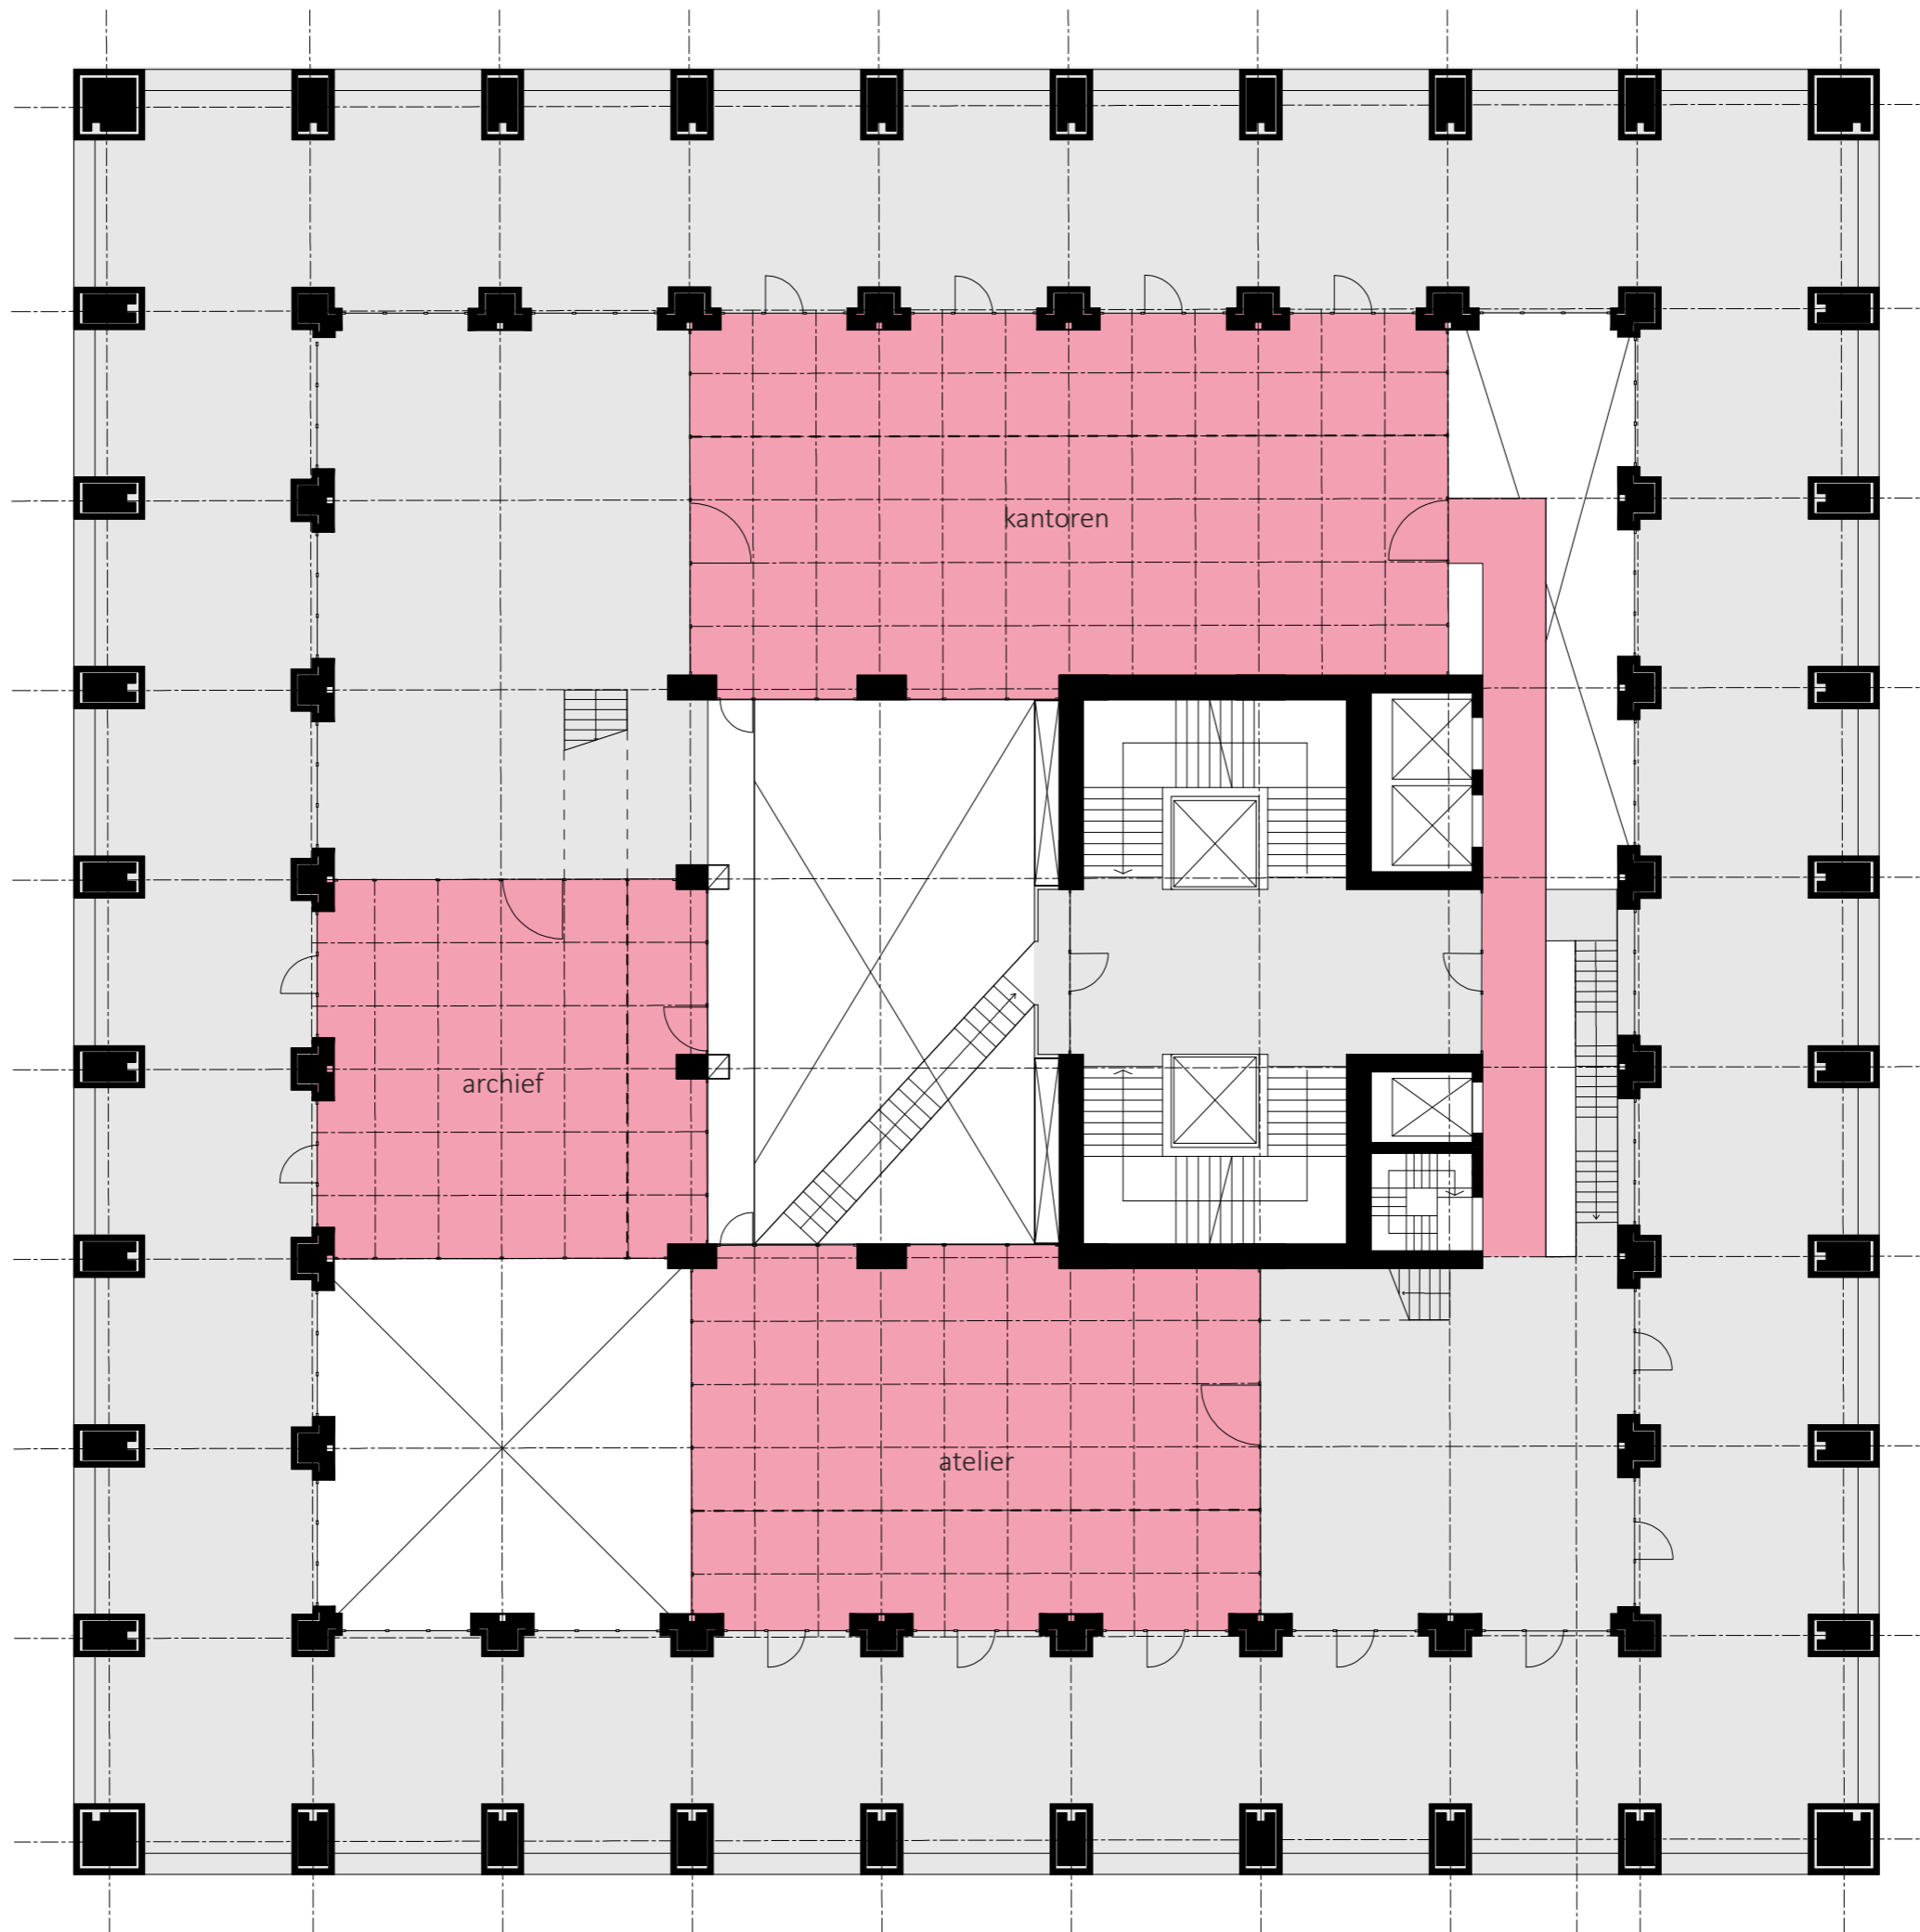


N ↙
verdieping 2
1:200

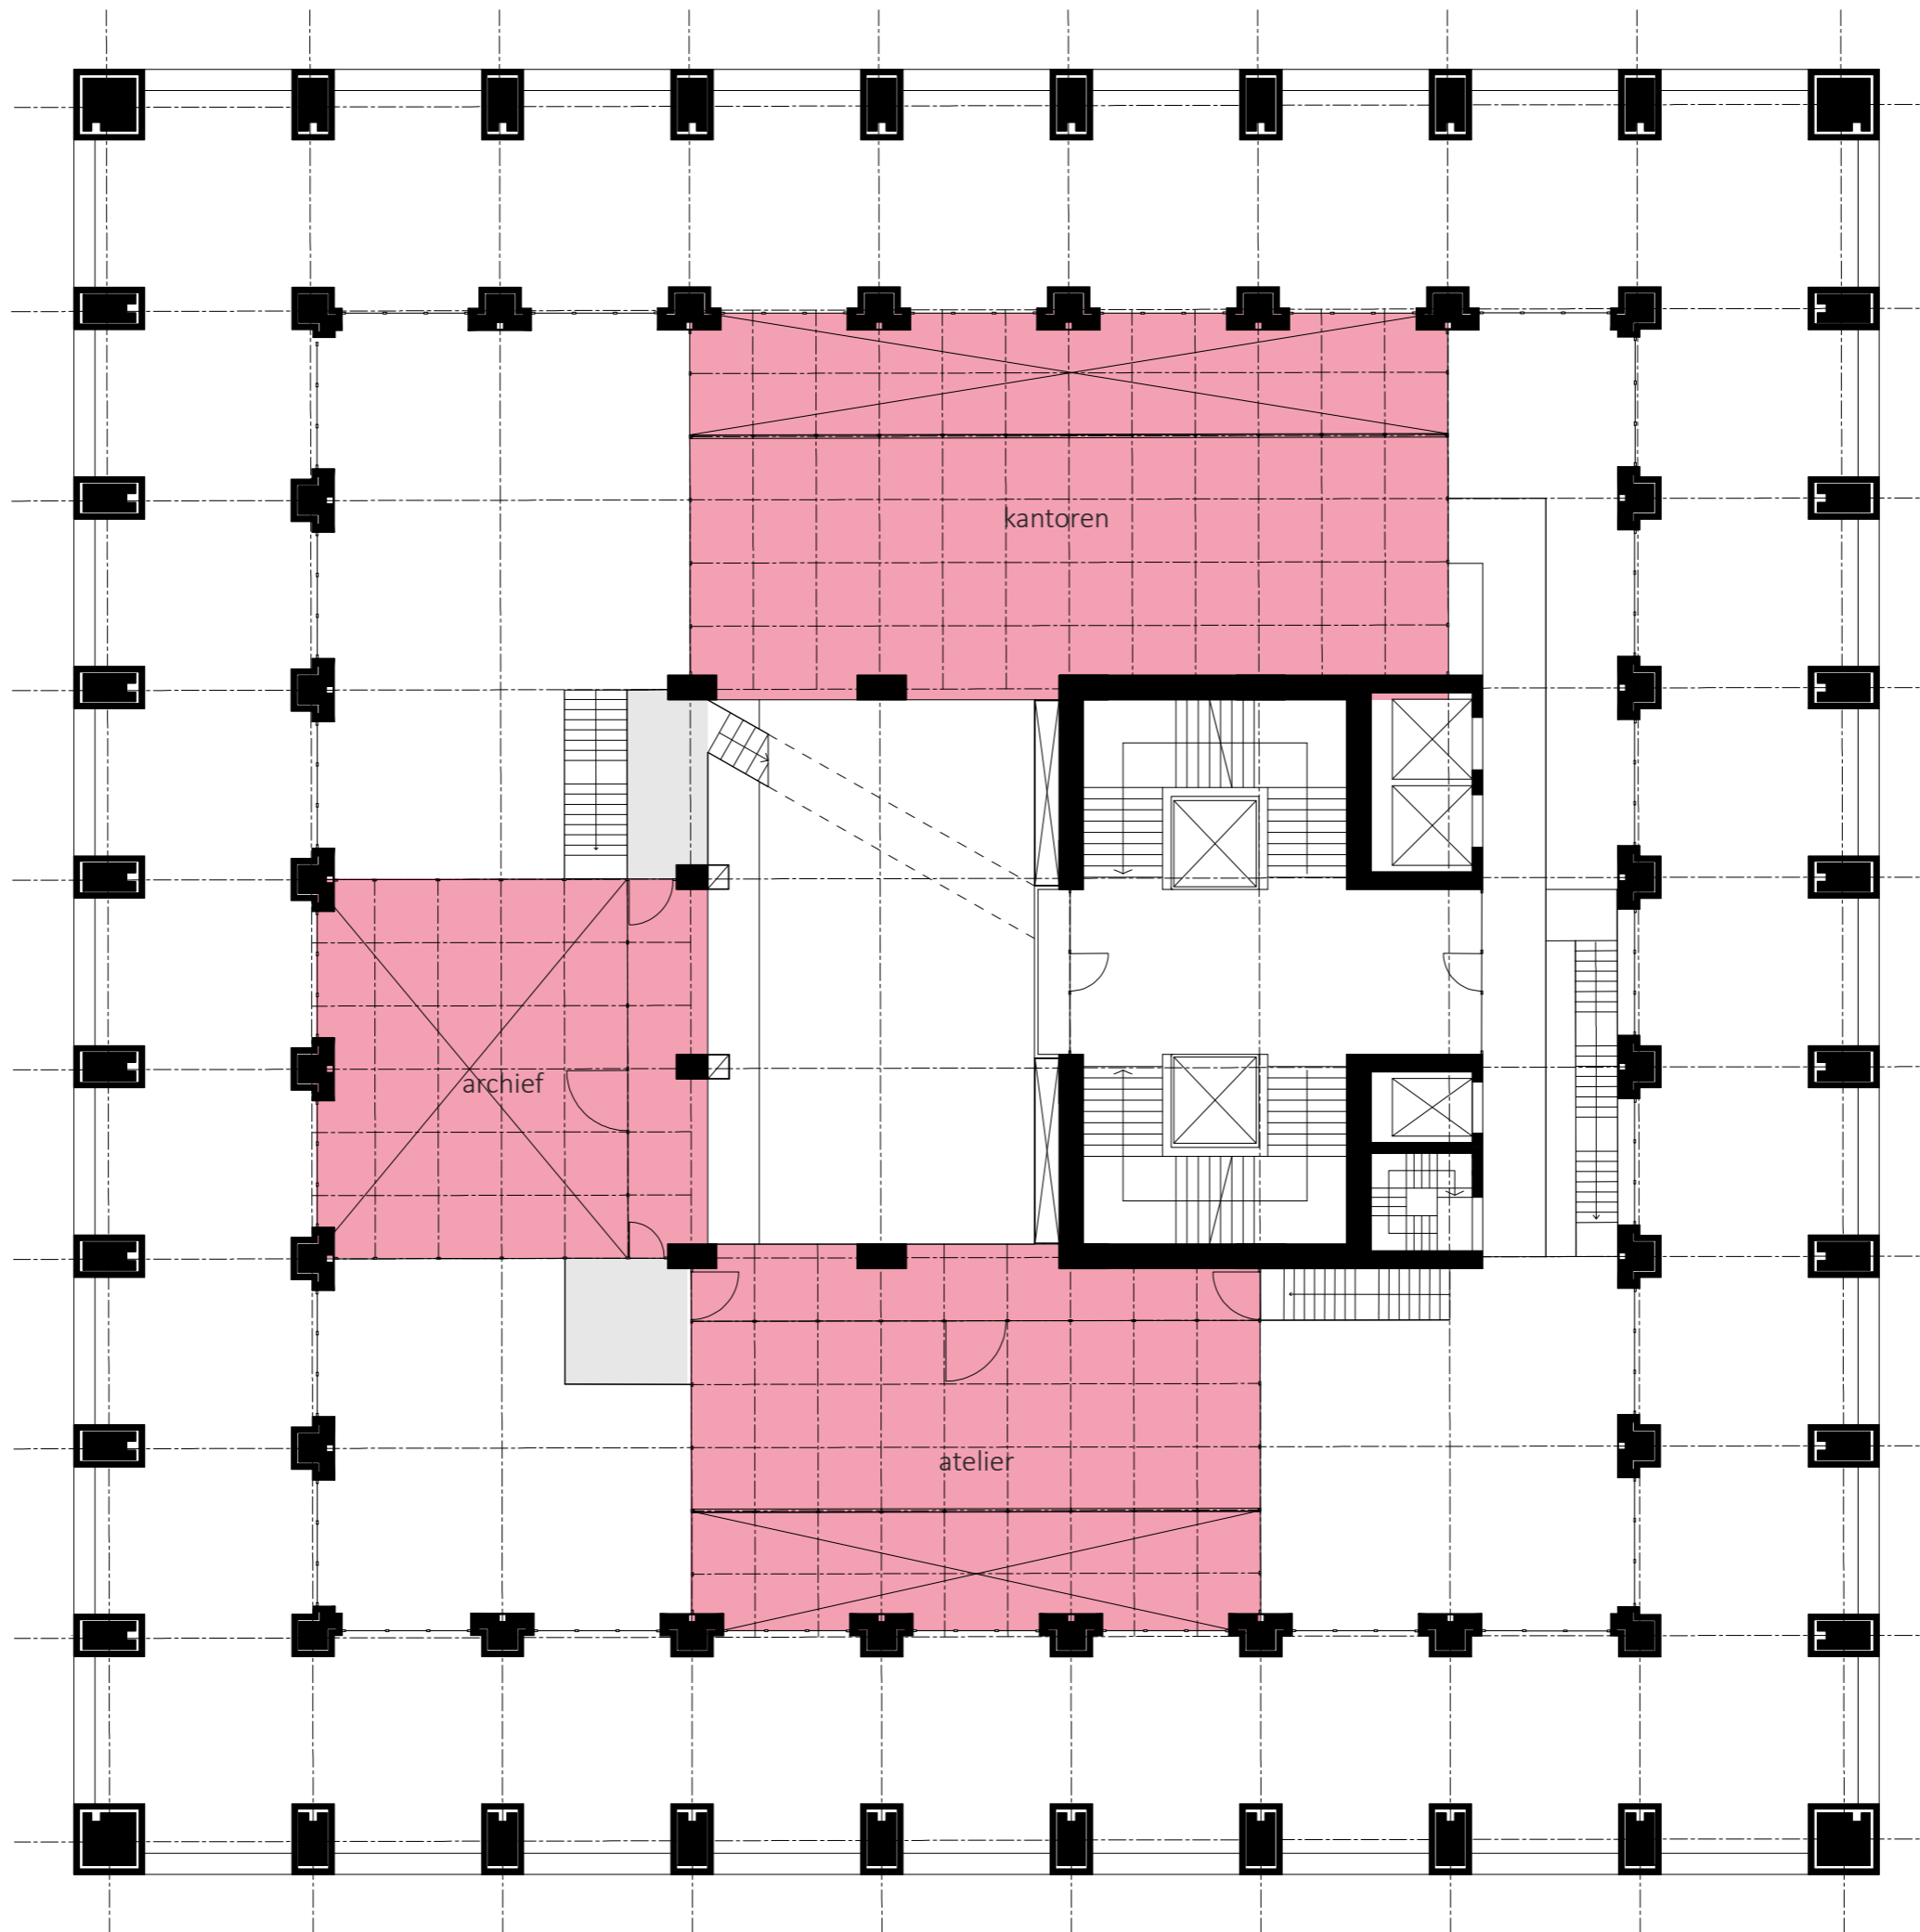


N ↙
verdieping 2.1
1:200

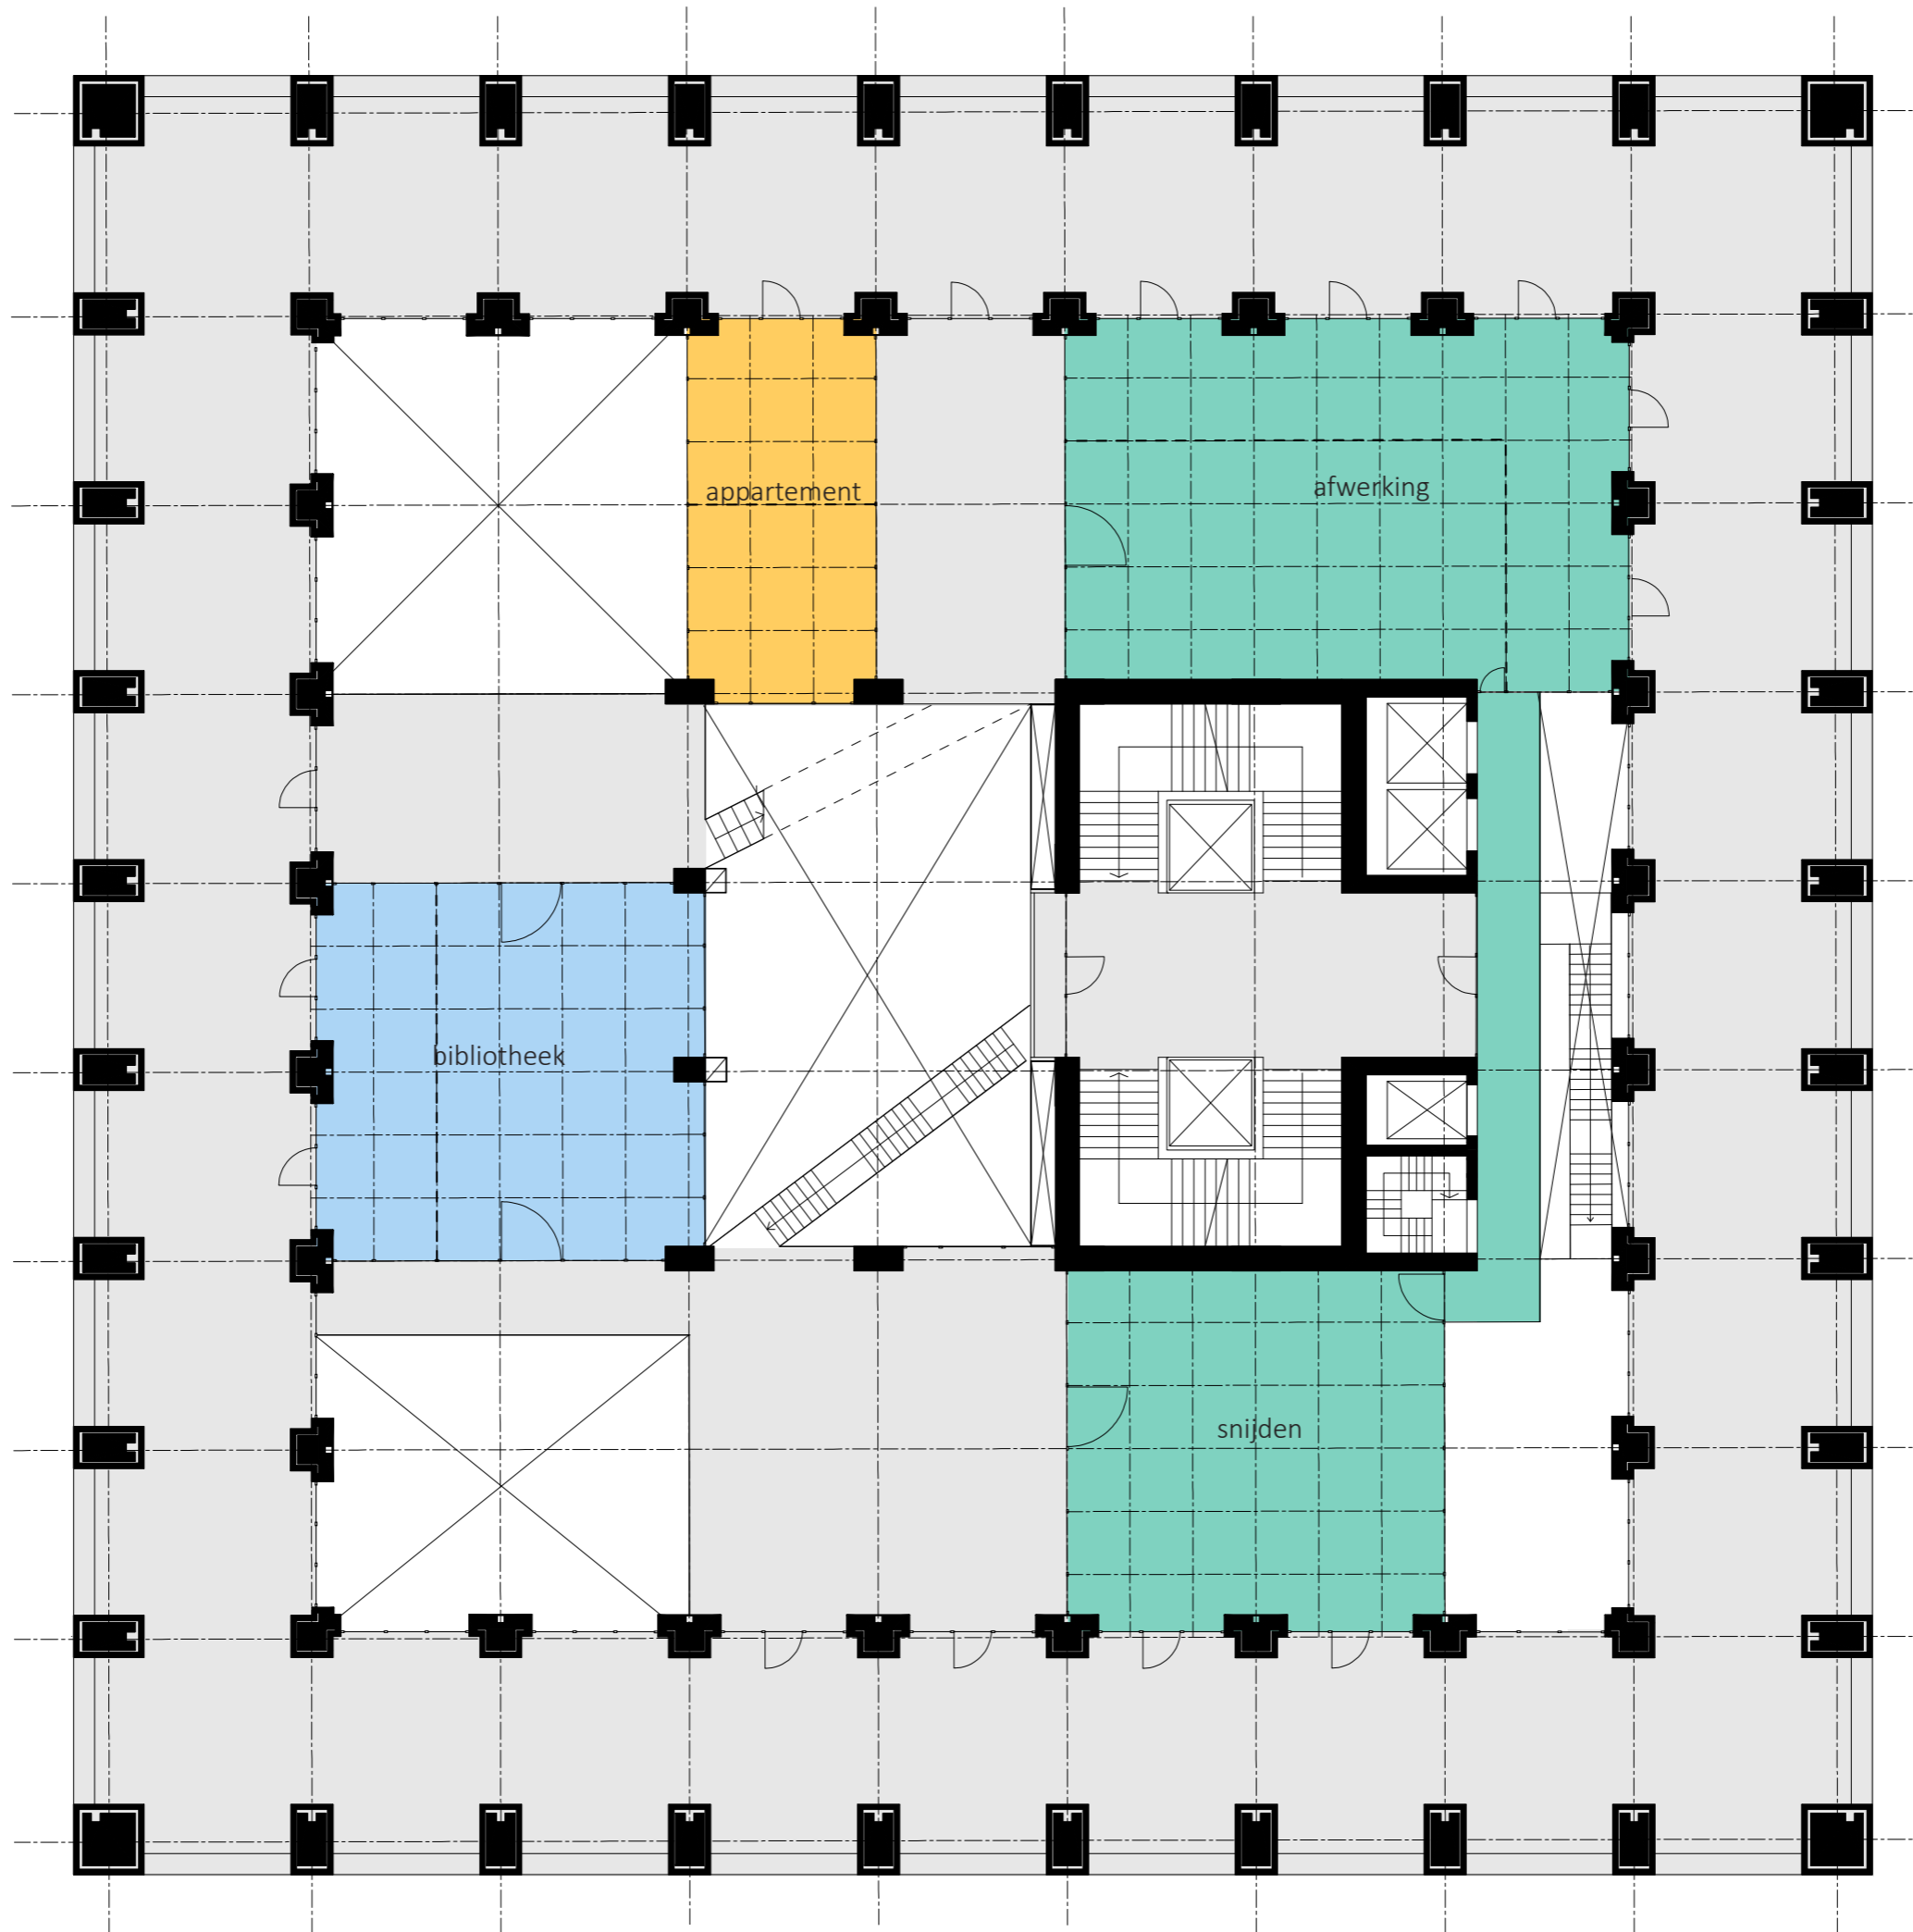


N ↙
verdieping 3
1:200

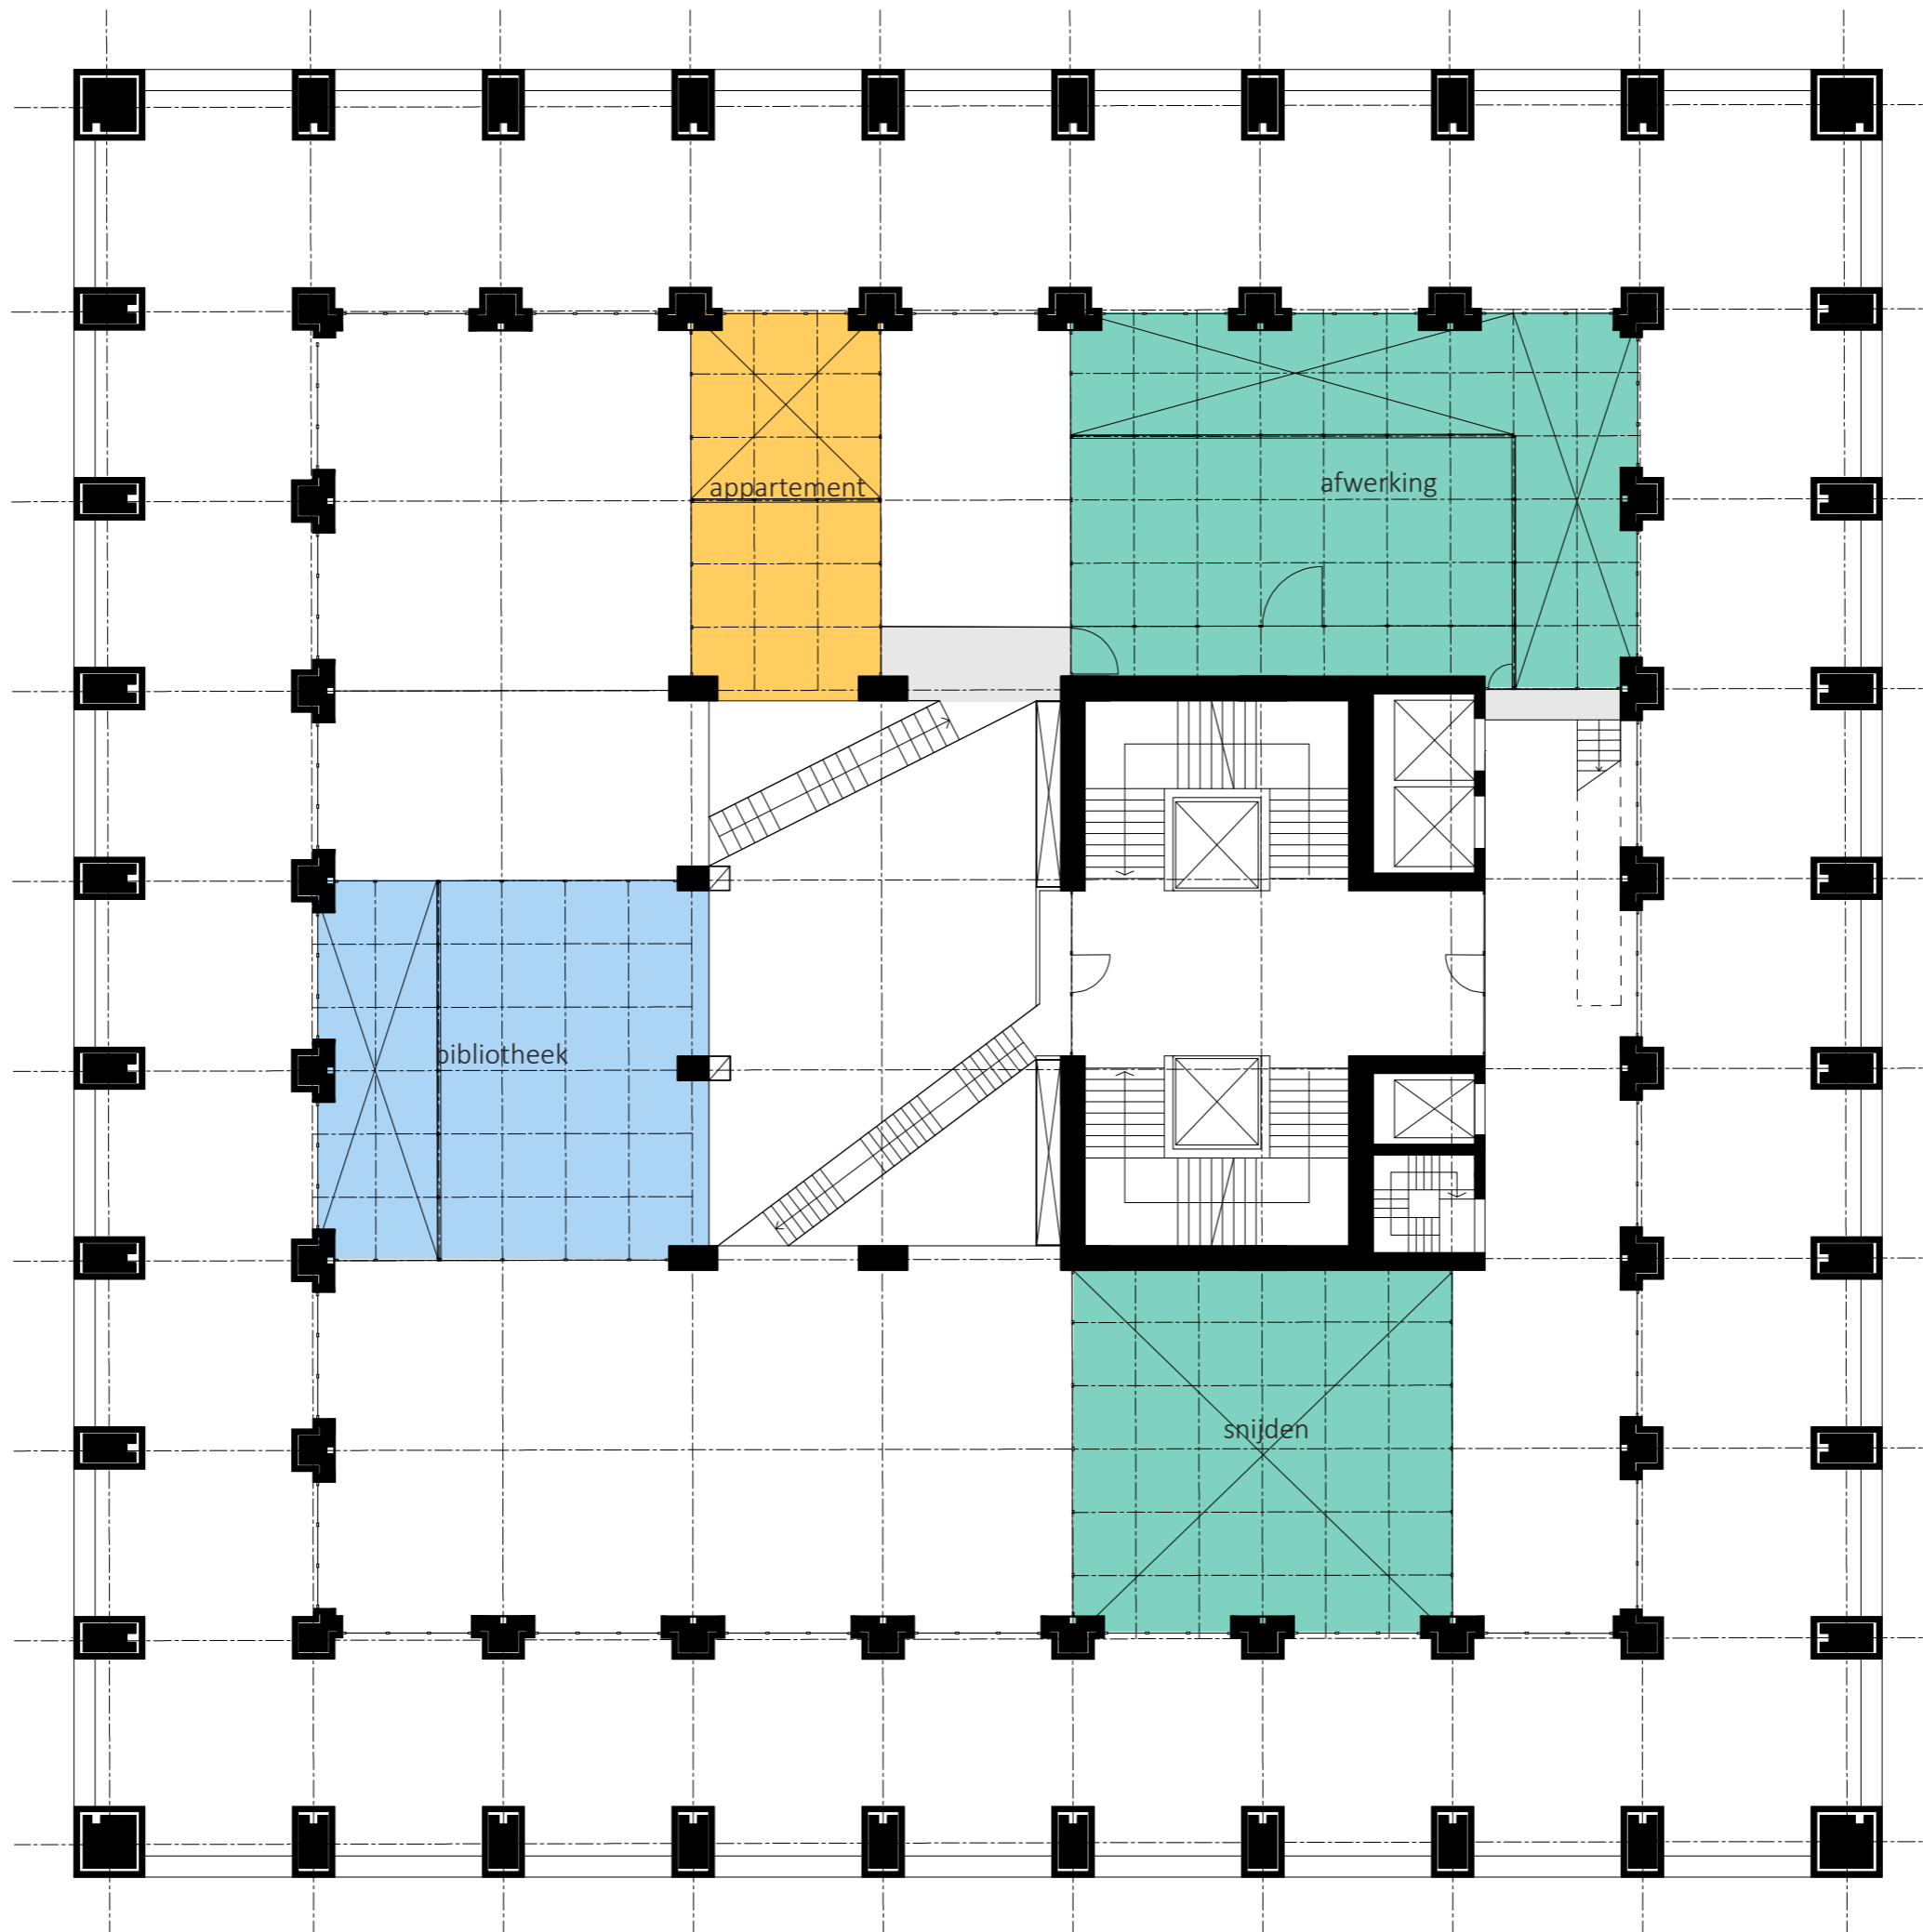


N ↙
verdieping 3.1
1:200

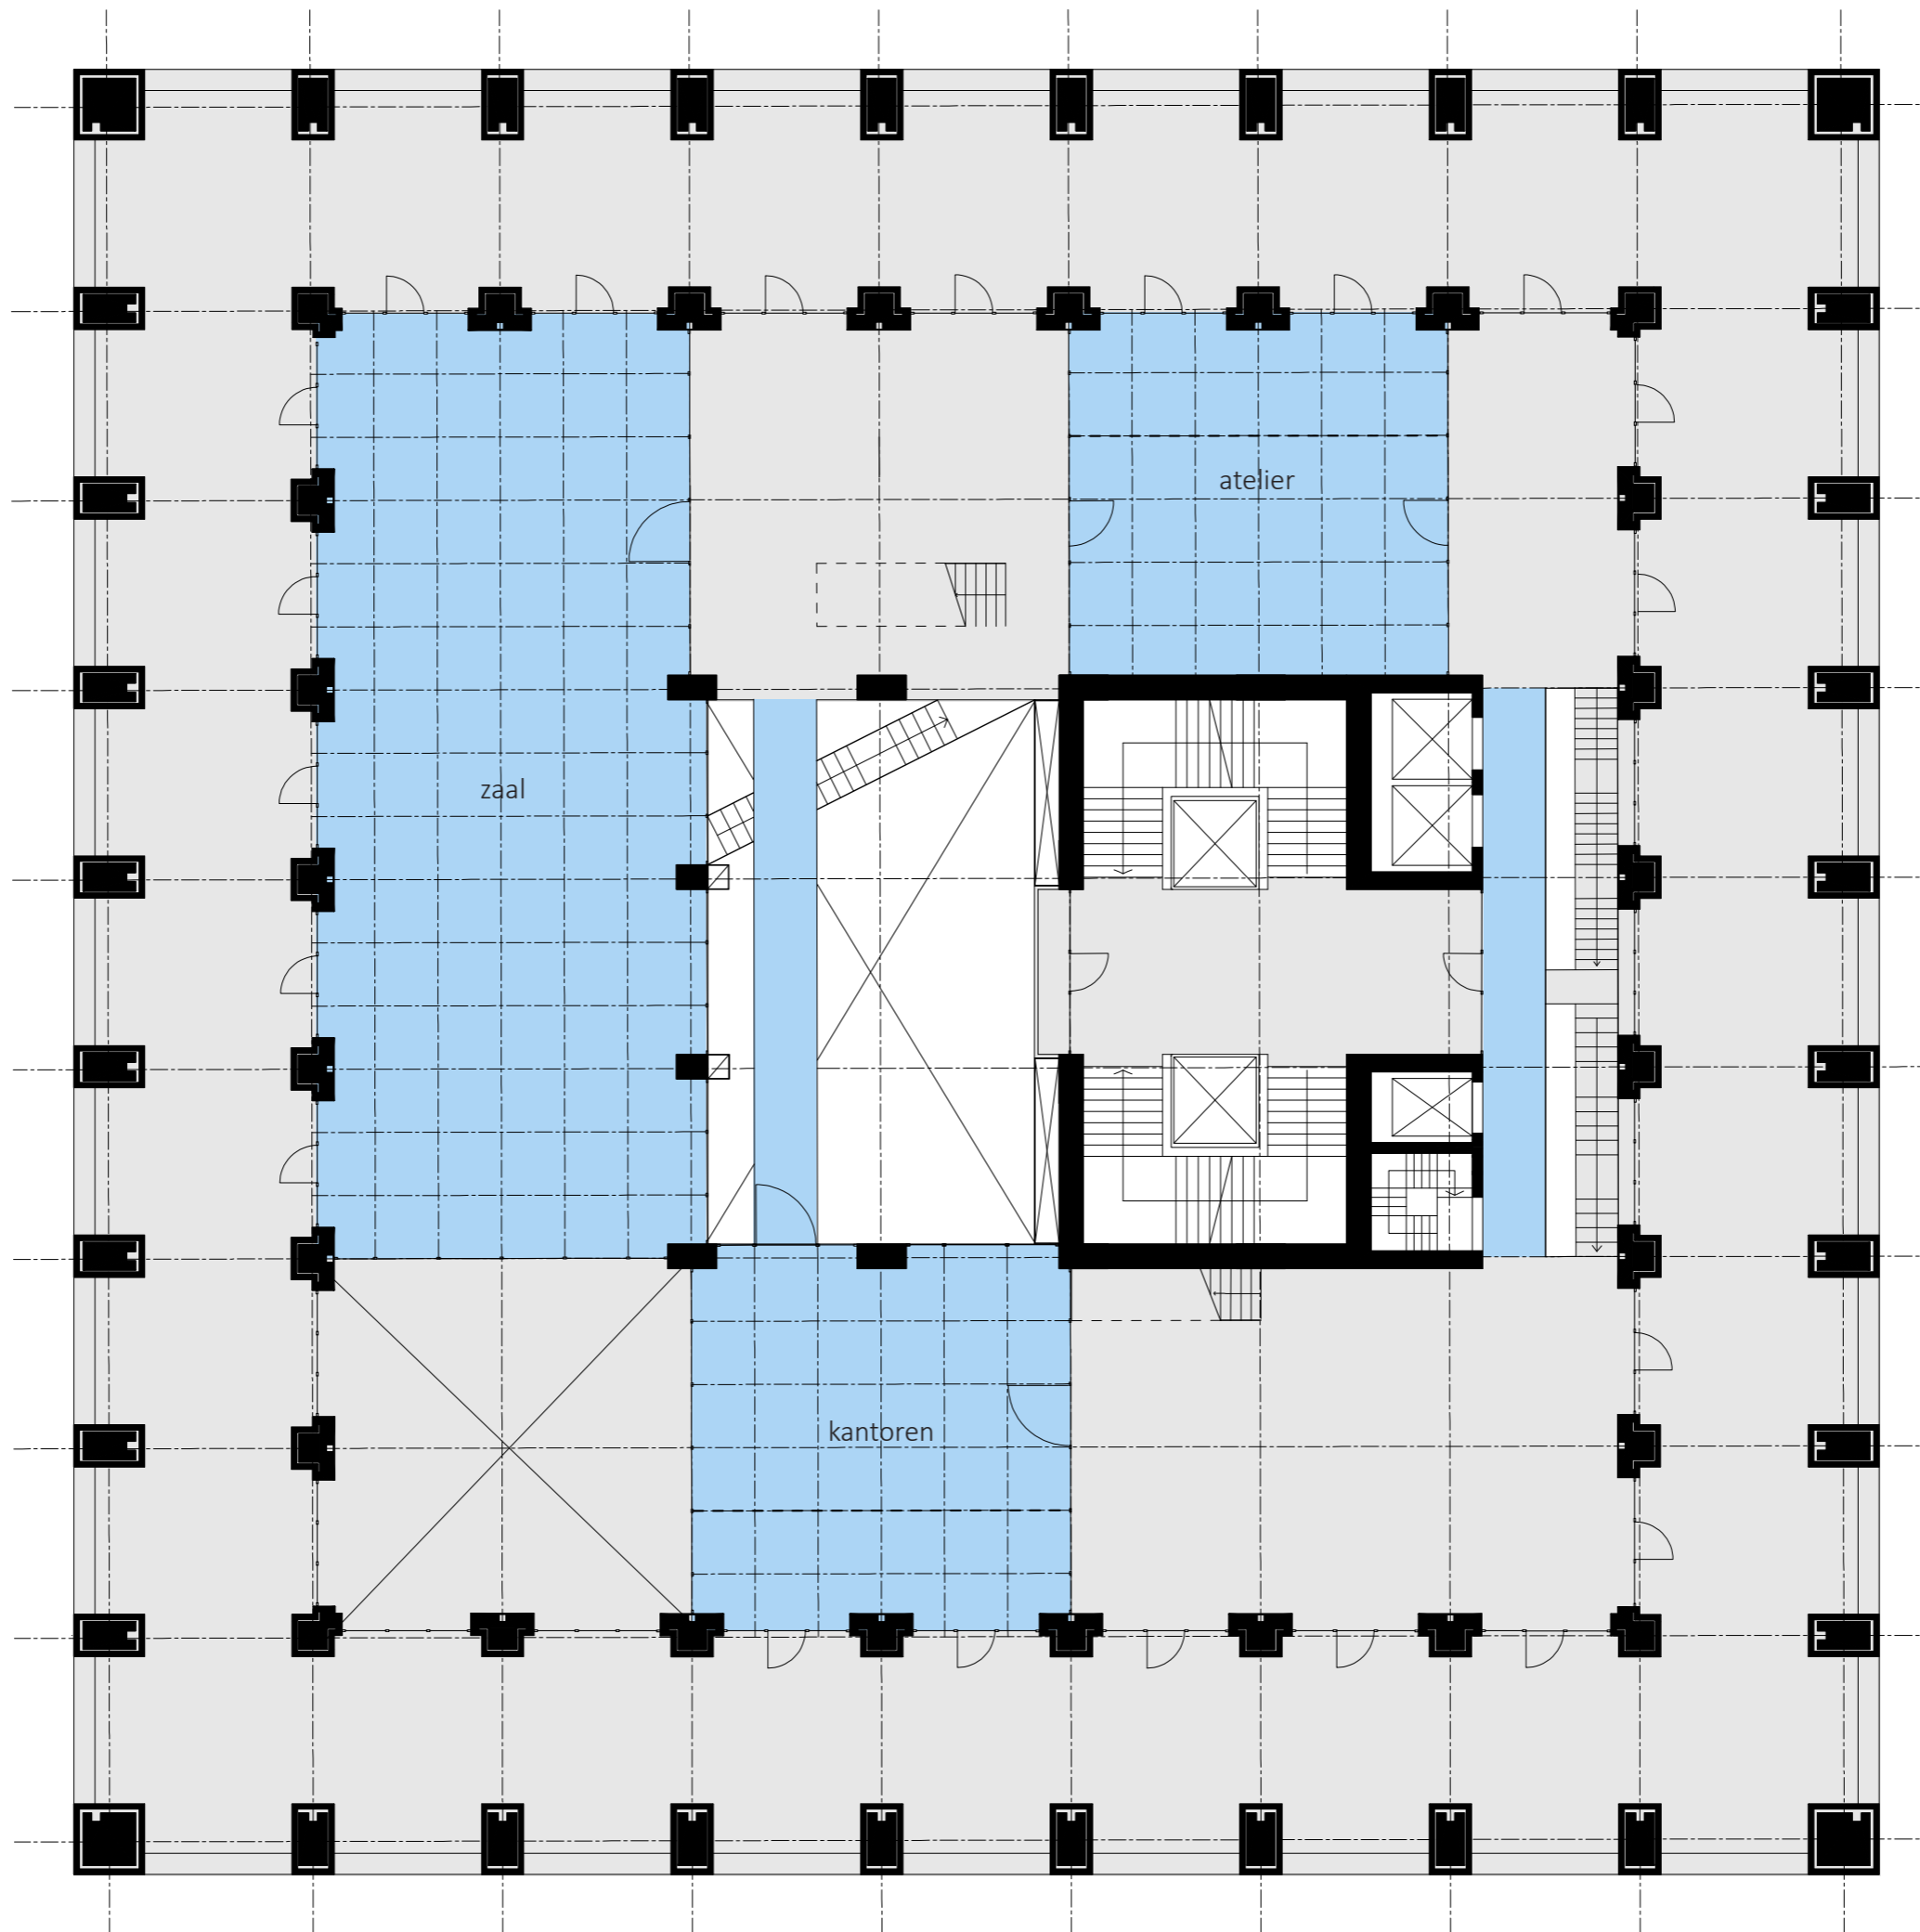


N ↙
verdieping 4
1:200

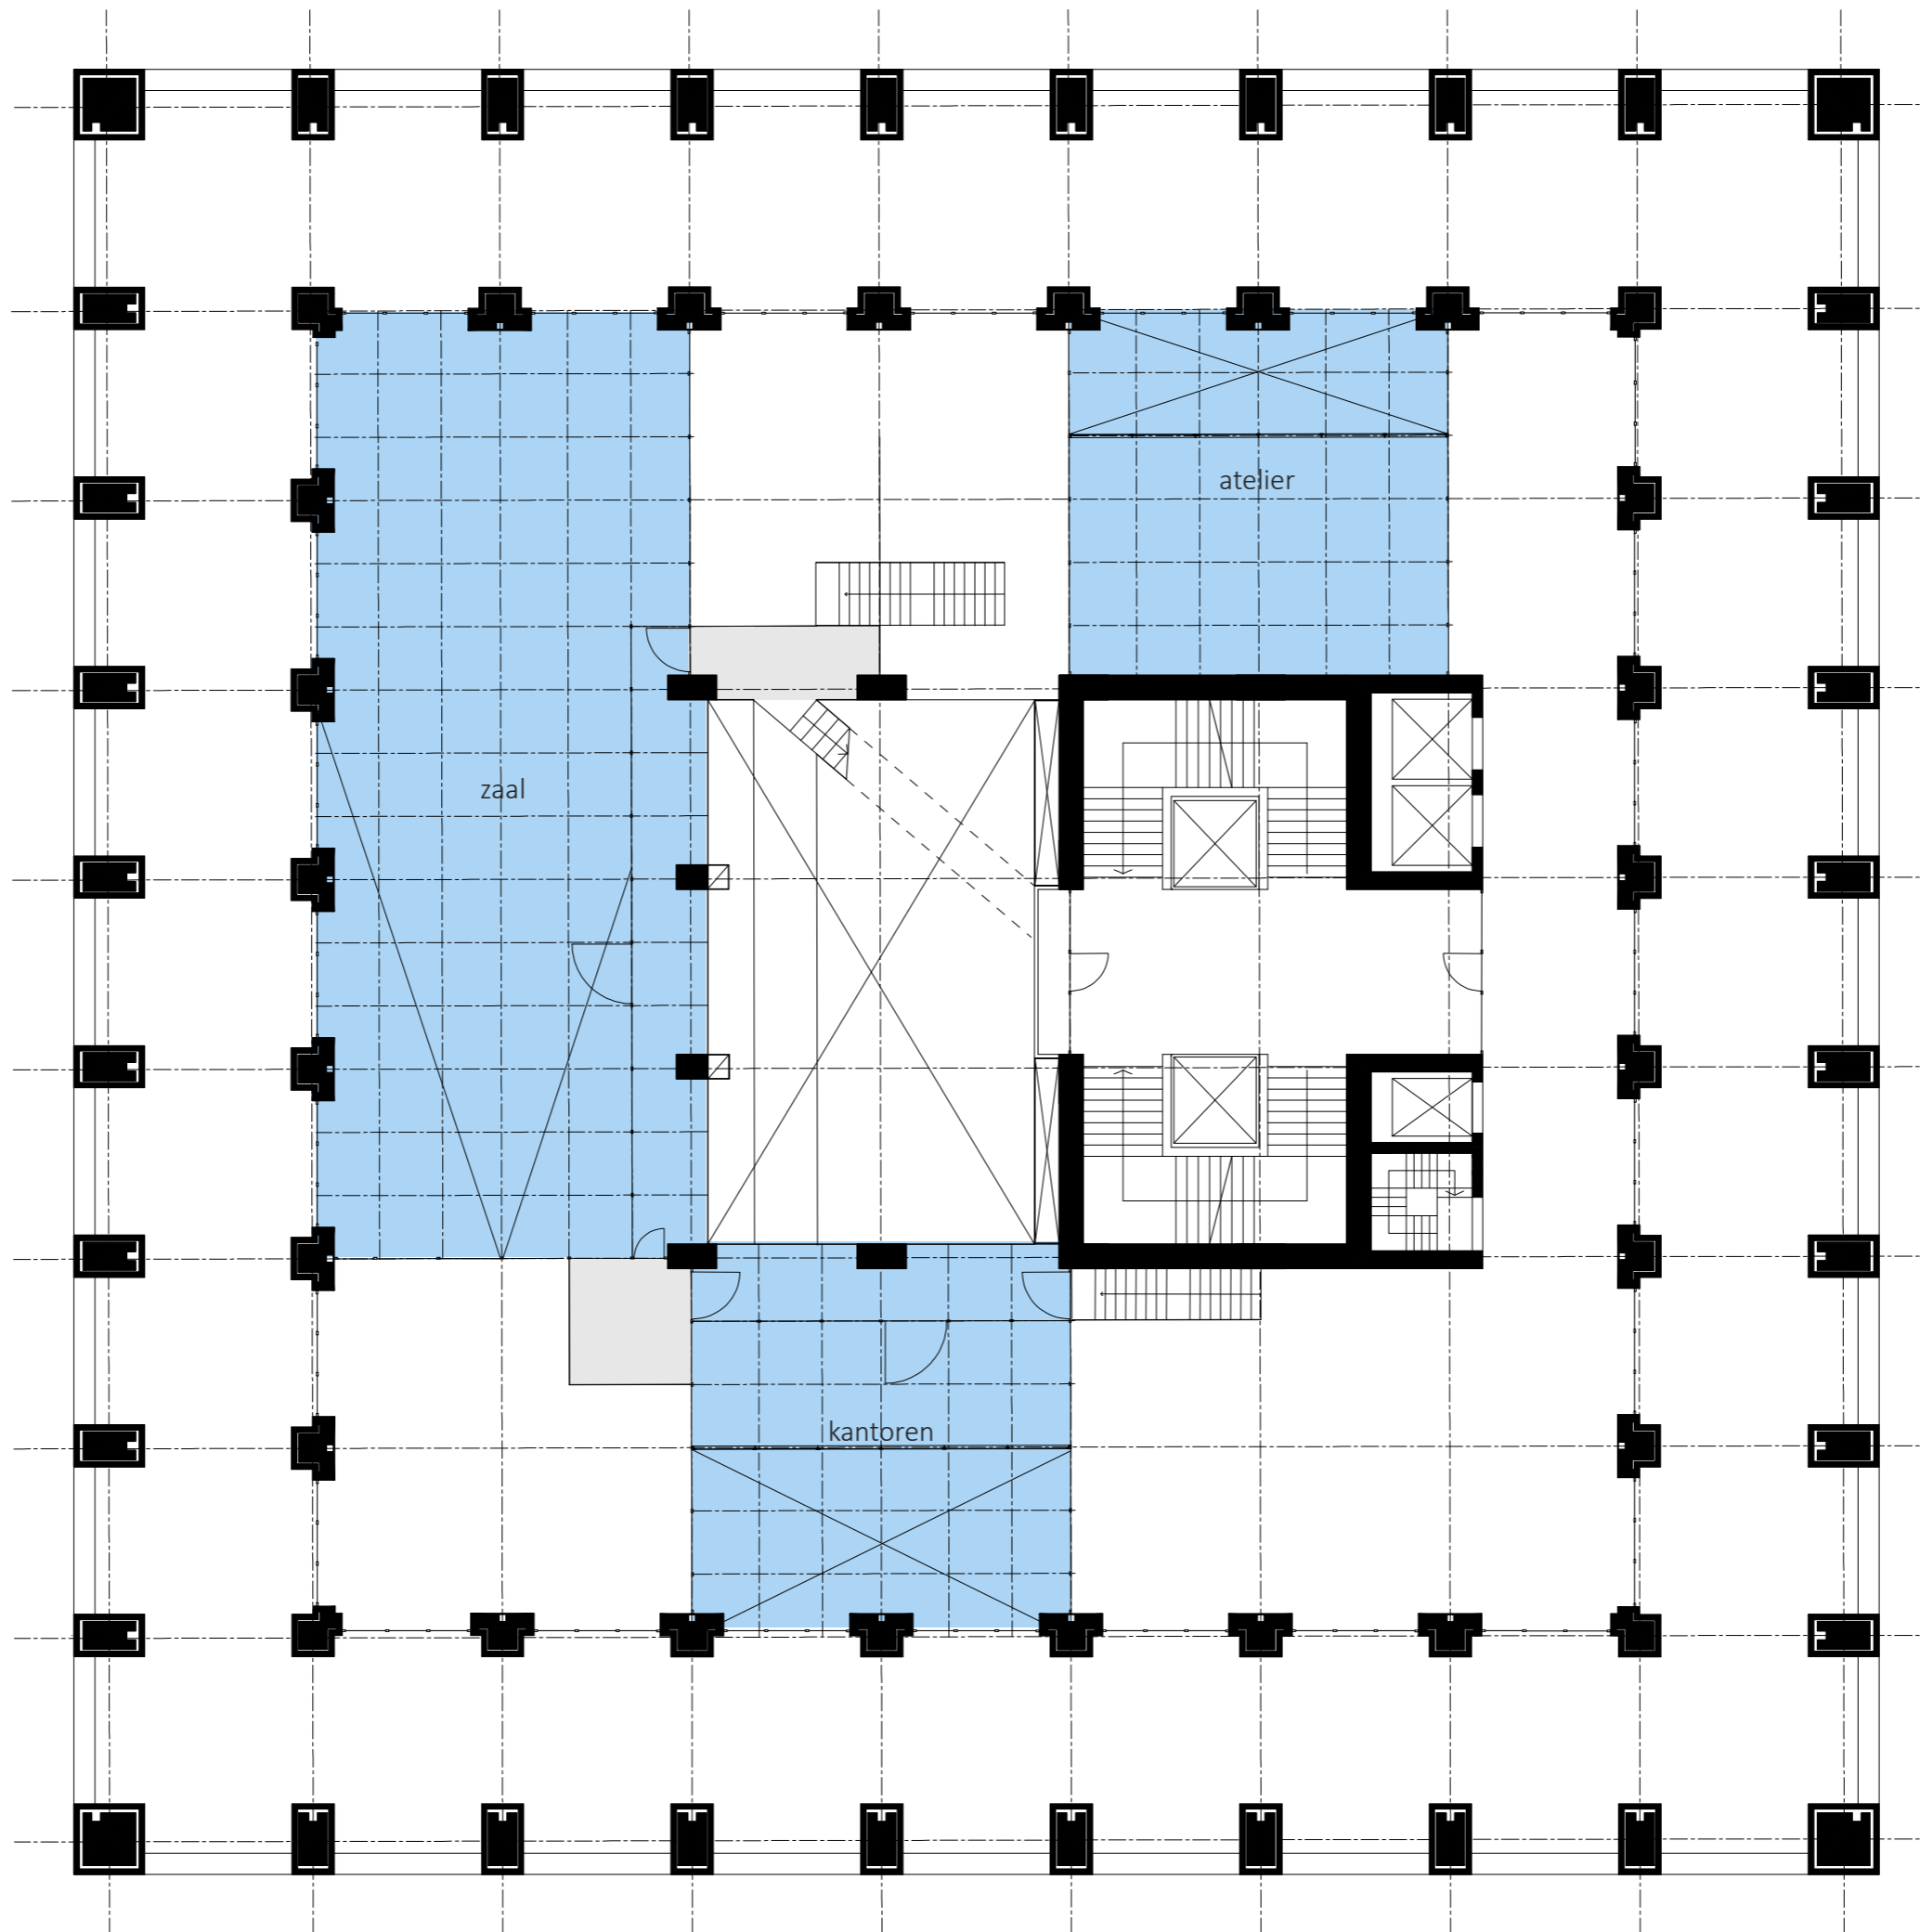


N ↘
verdieping 4.1
1:200

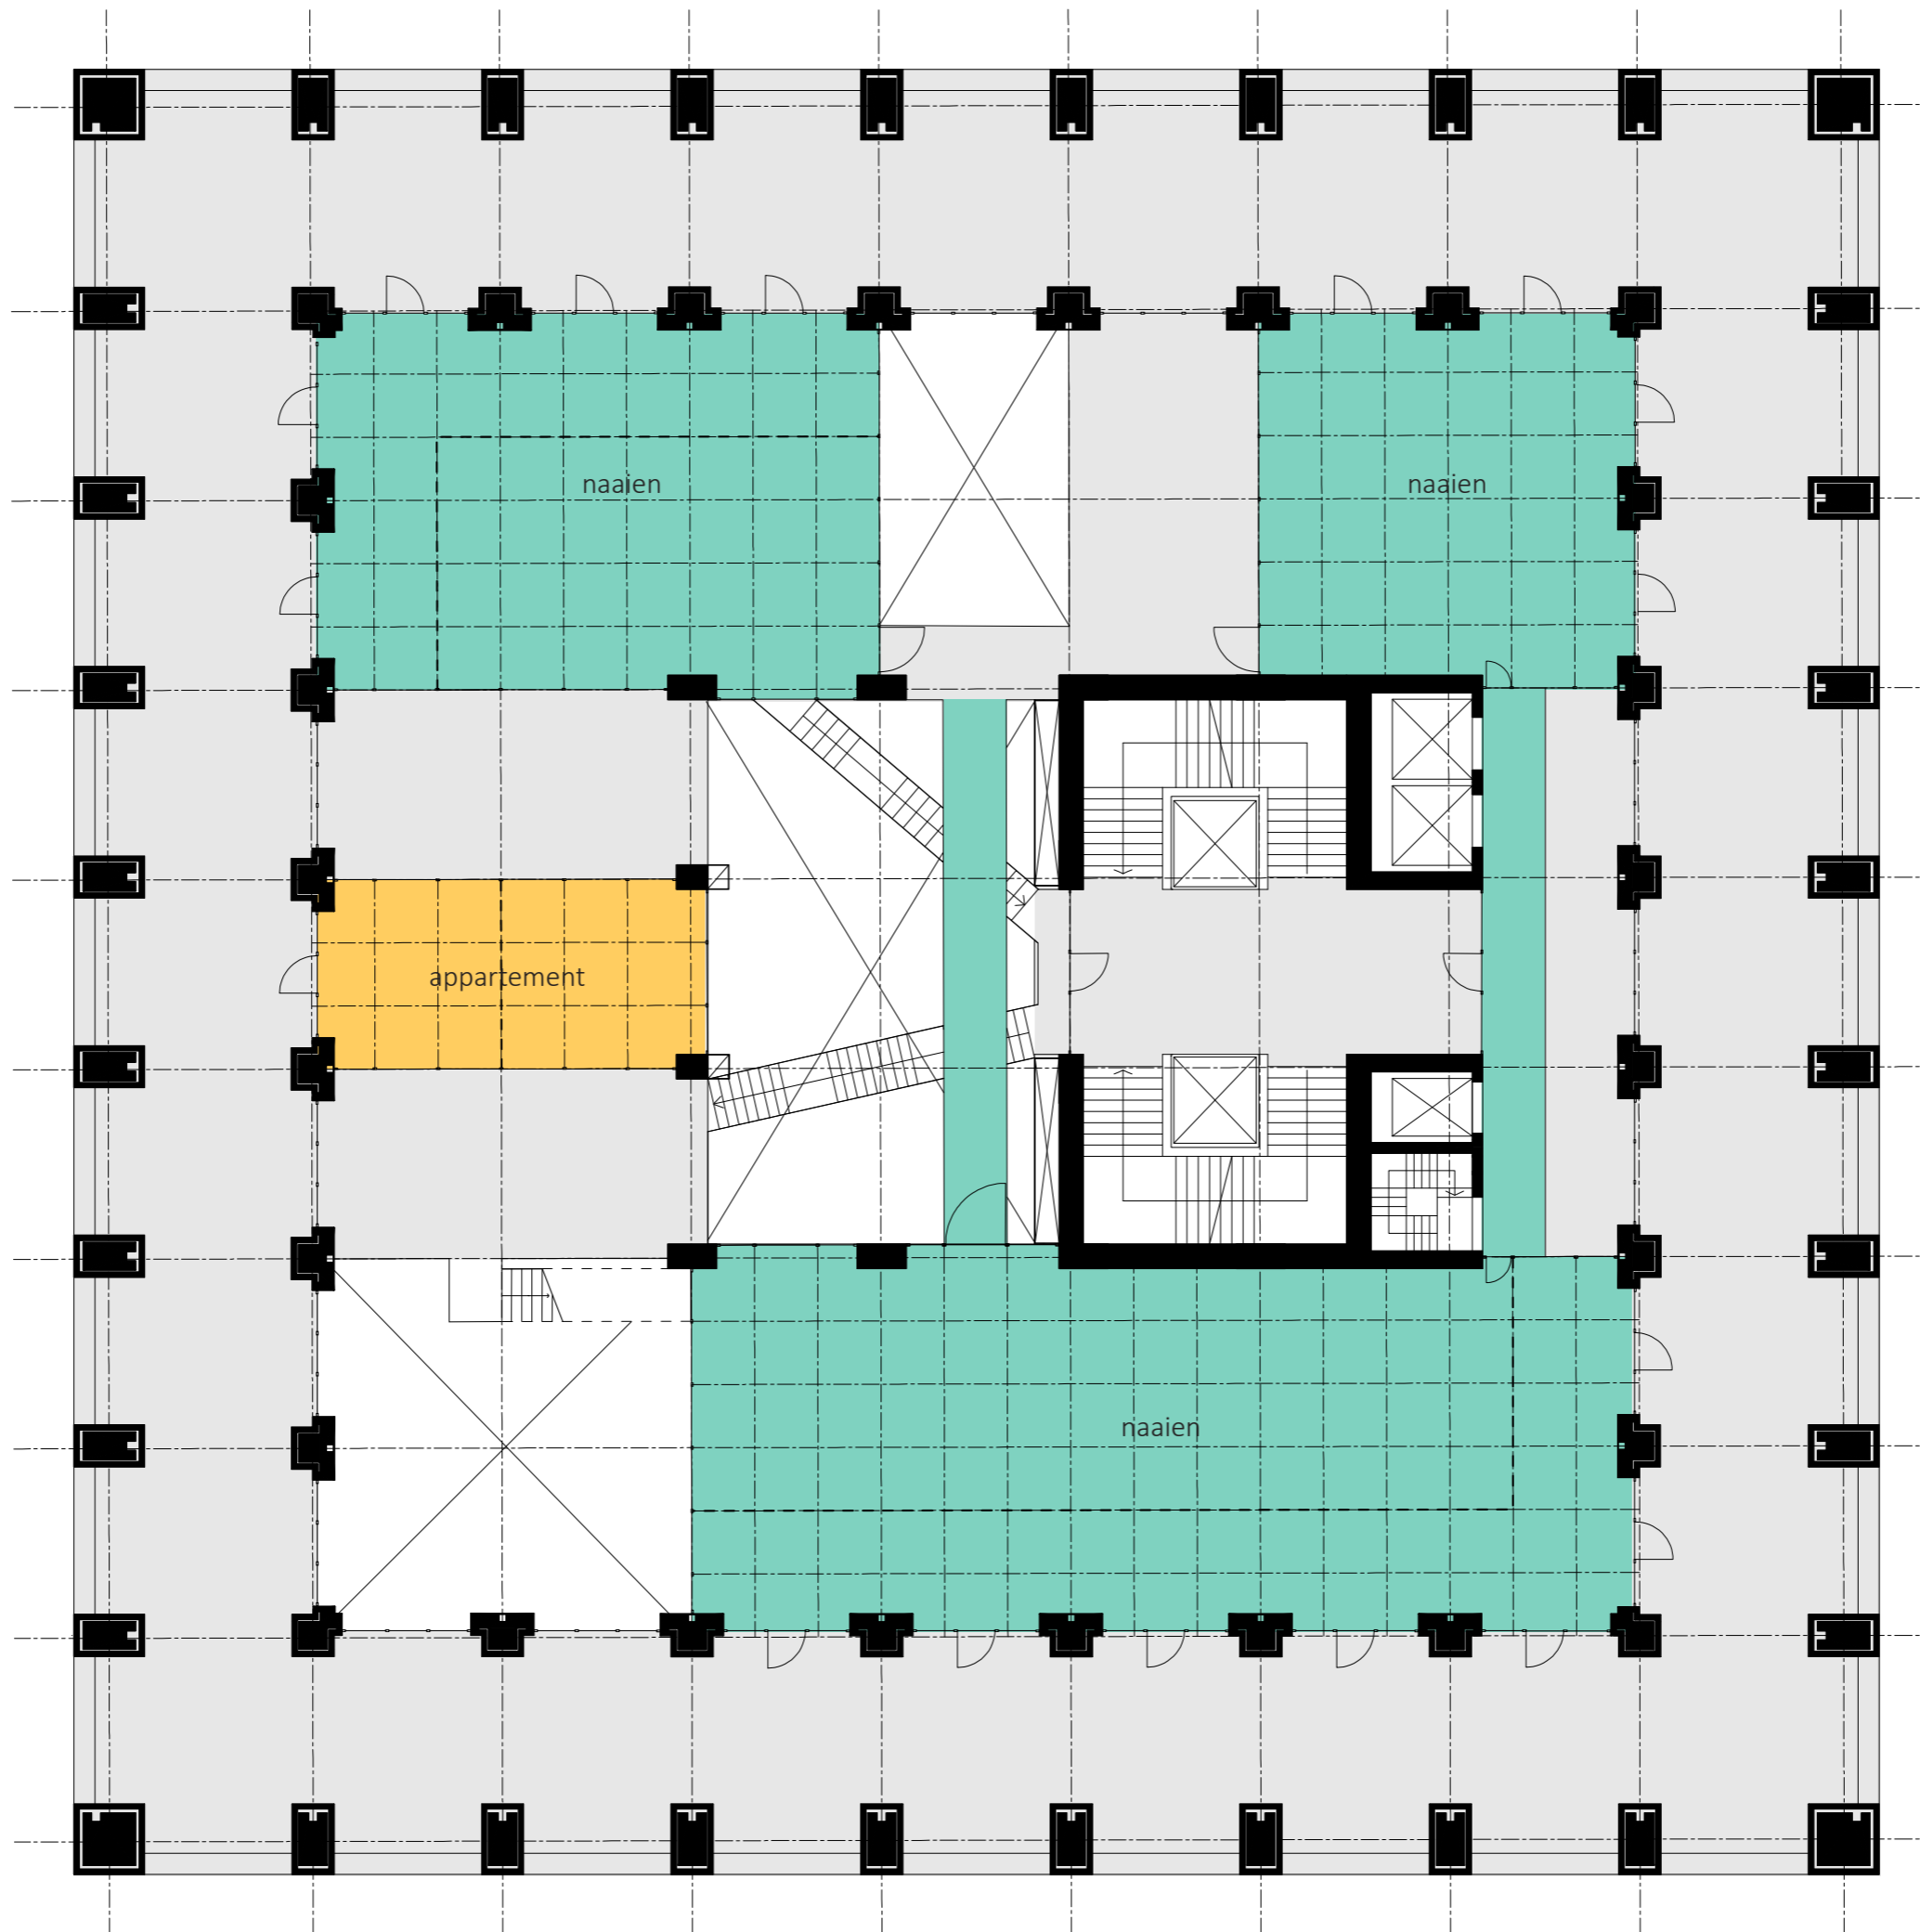


N ↙
verdieping 5
1:200

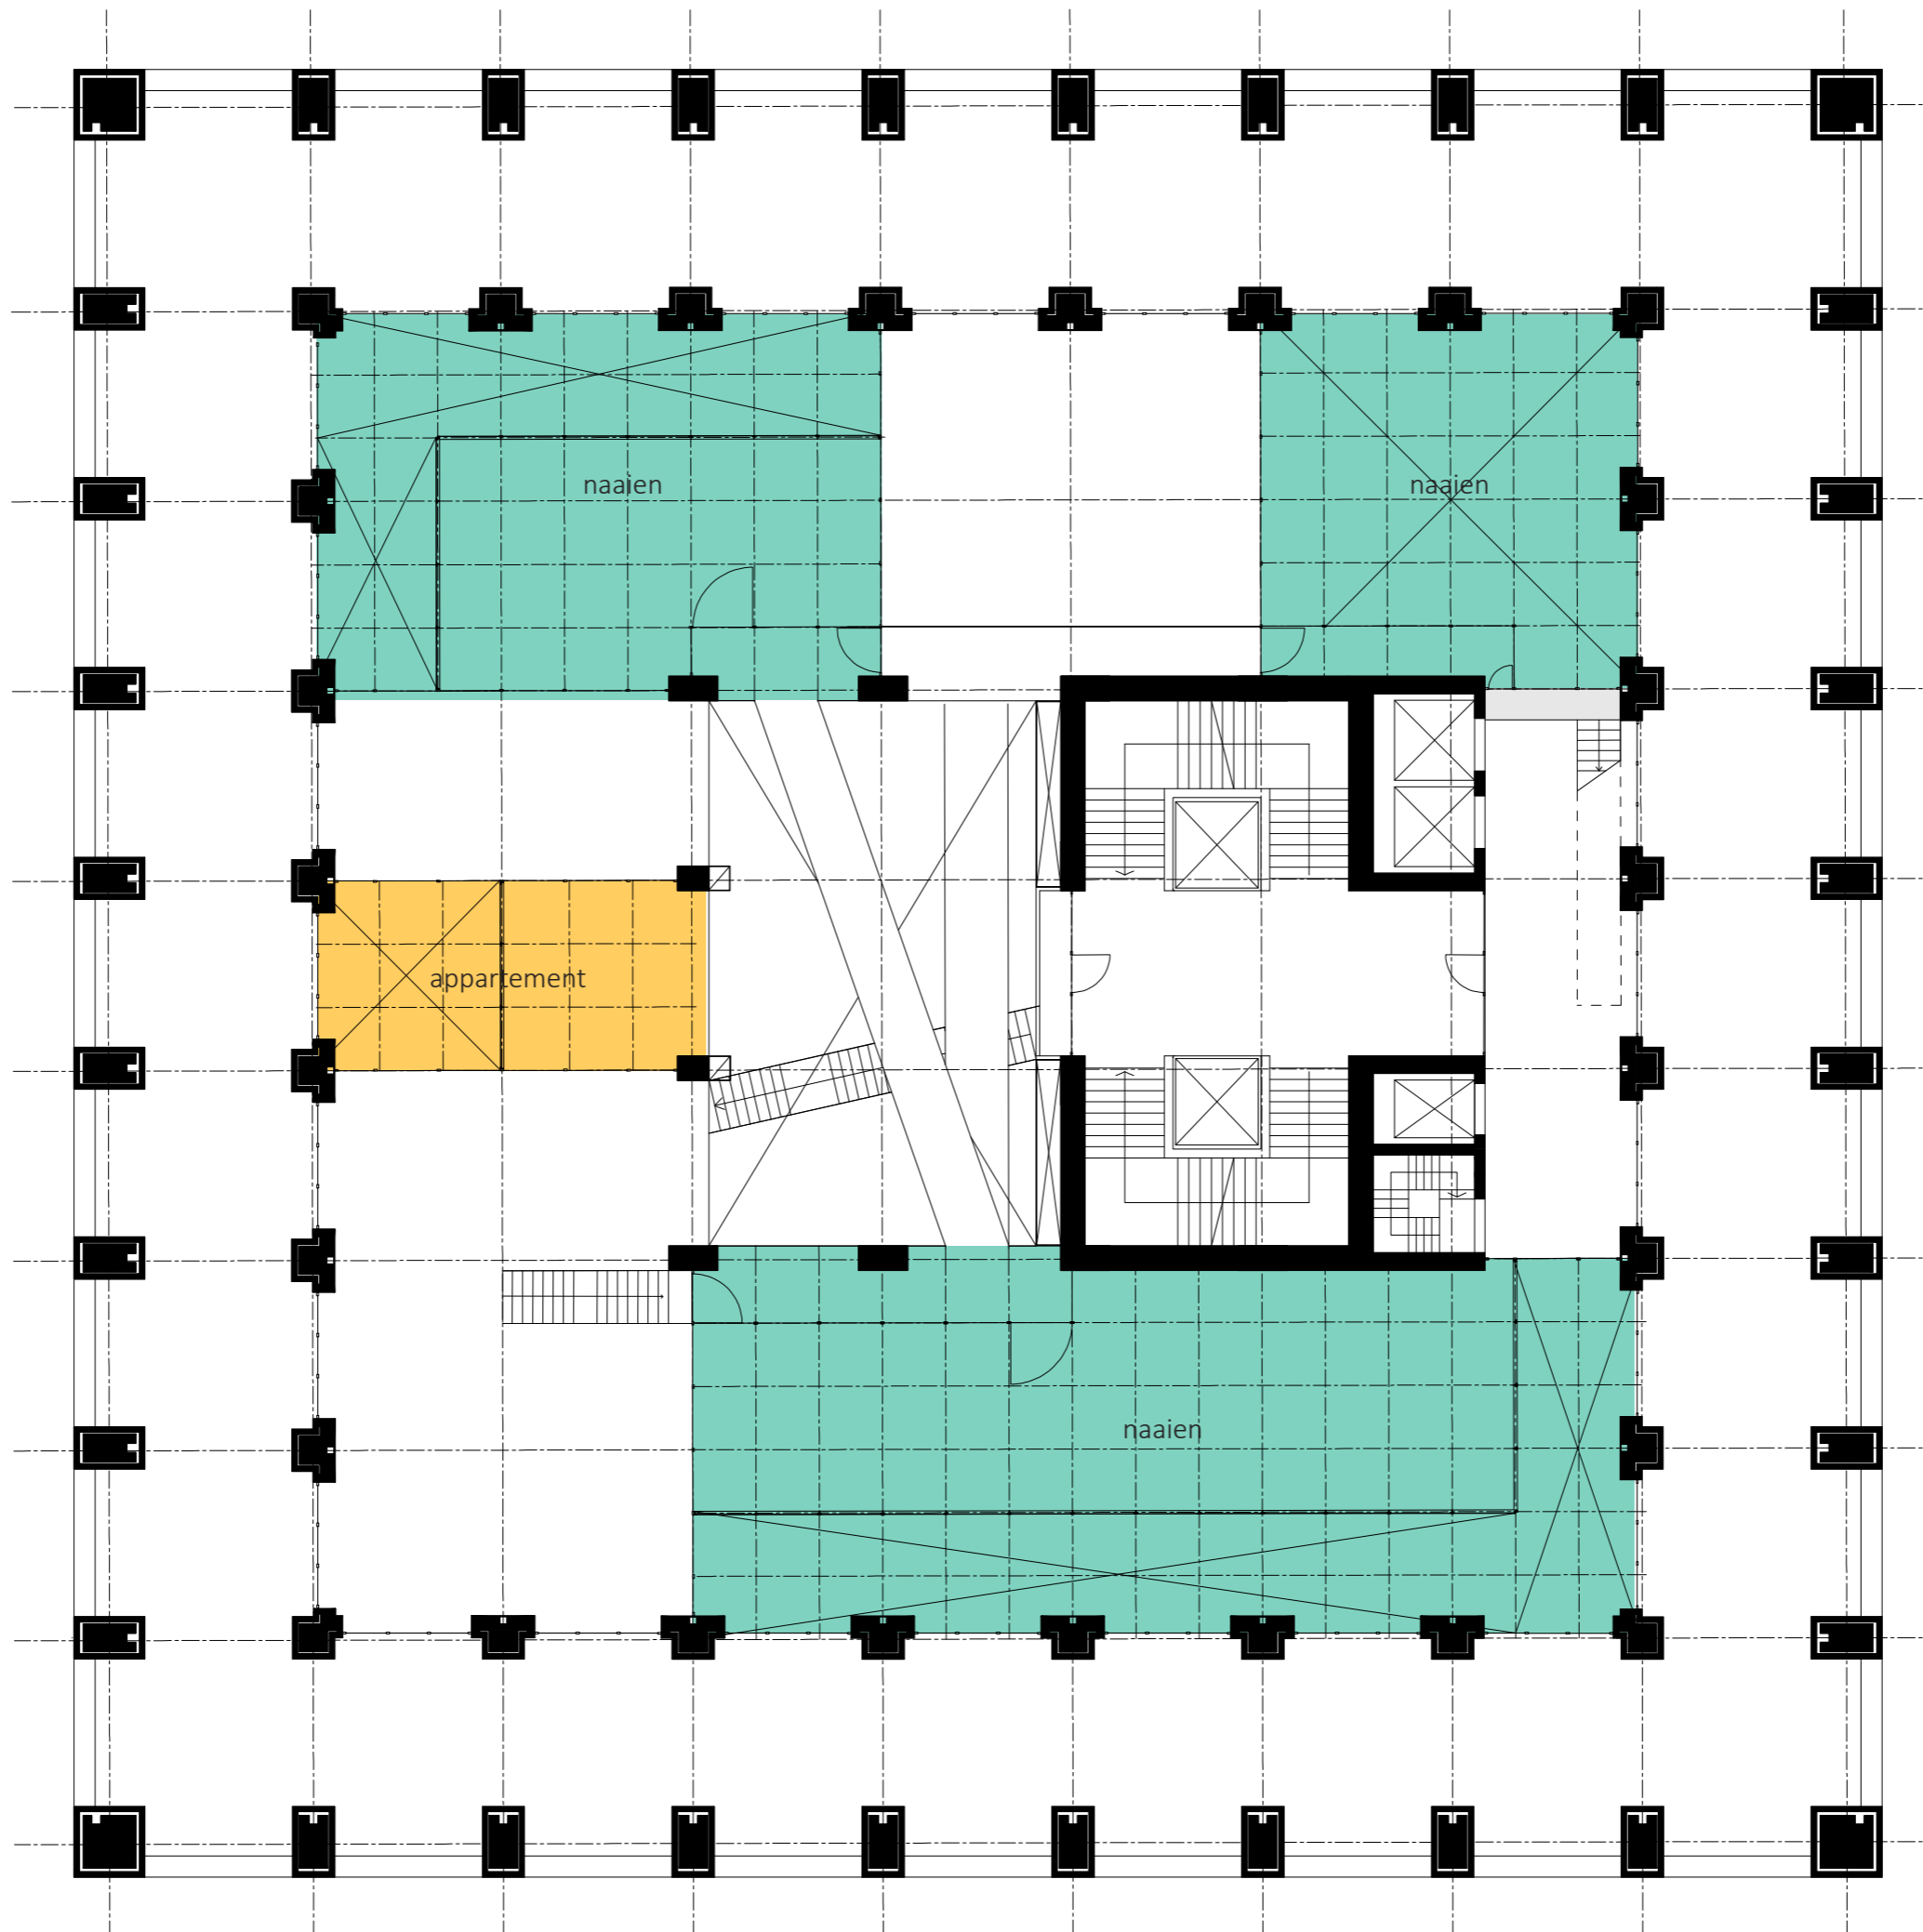


N ↙
verdieping 5.1
1:200

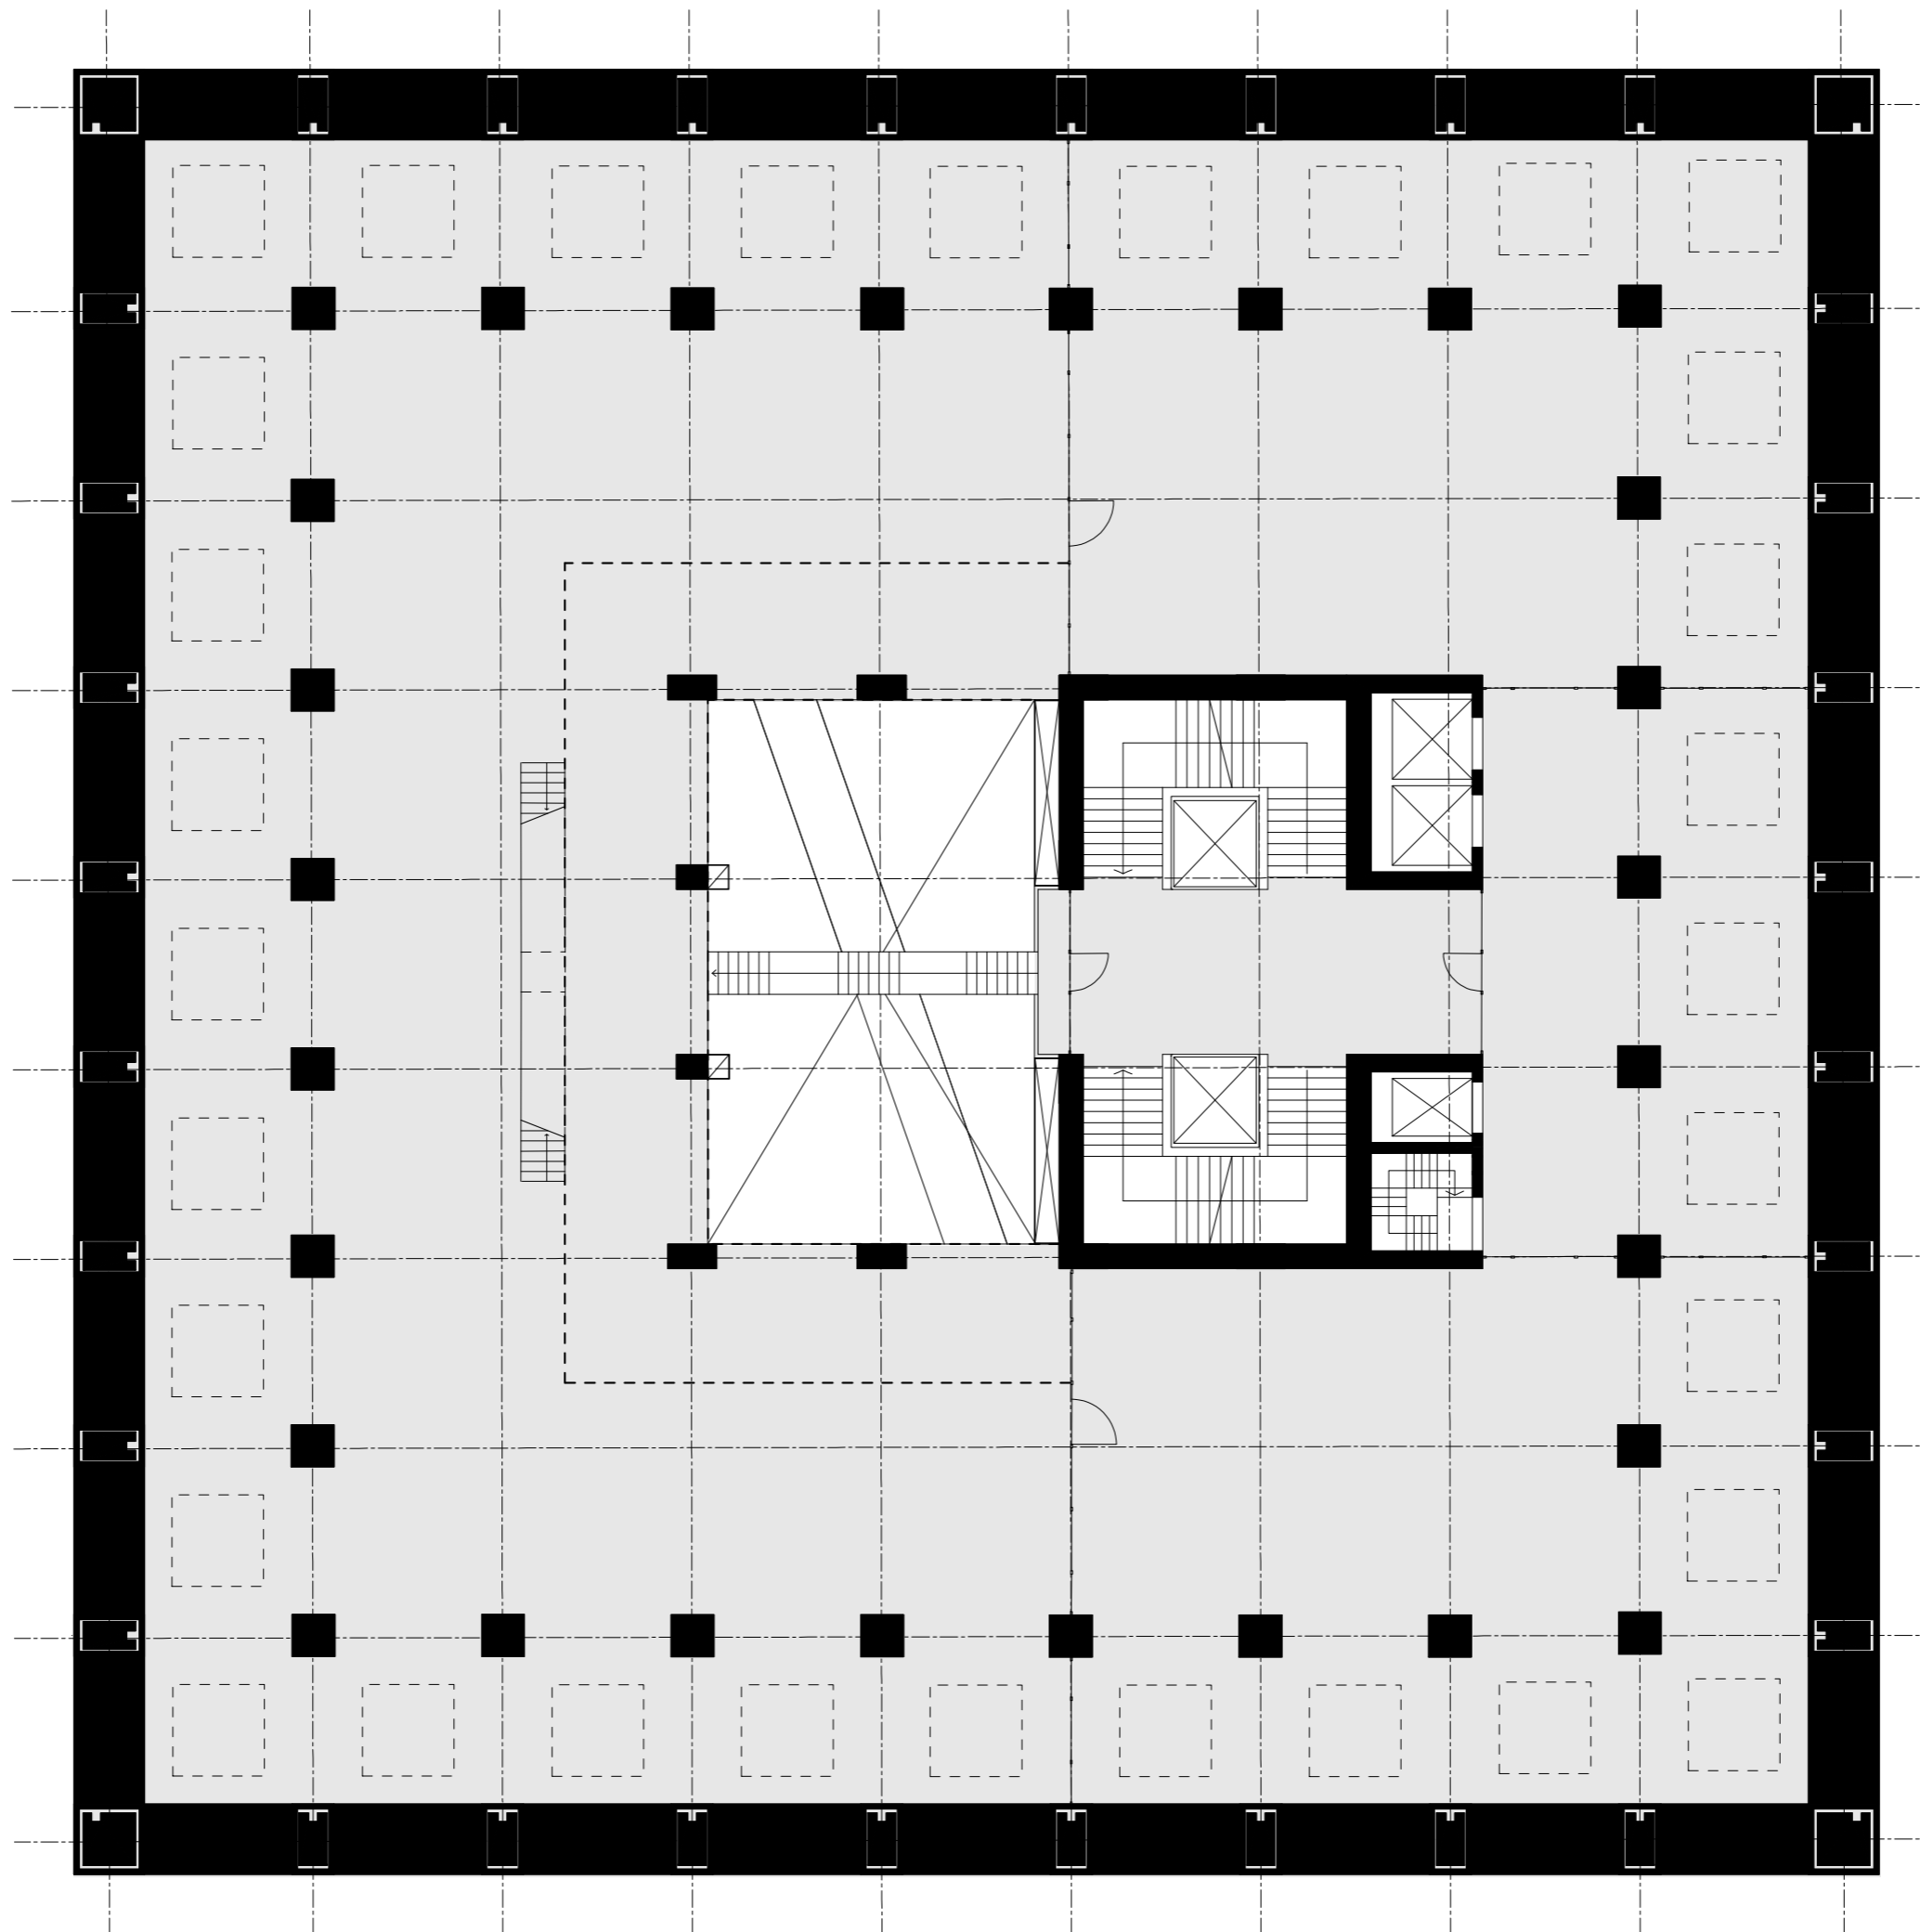


N ↙
verdieping 6
1:200

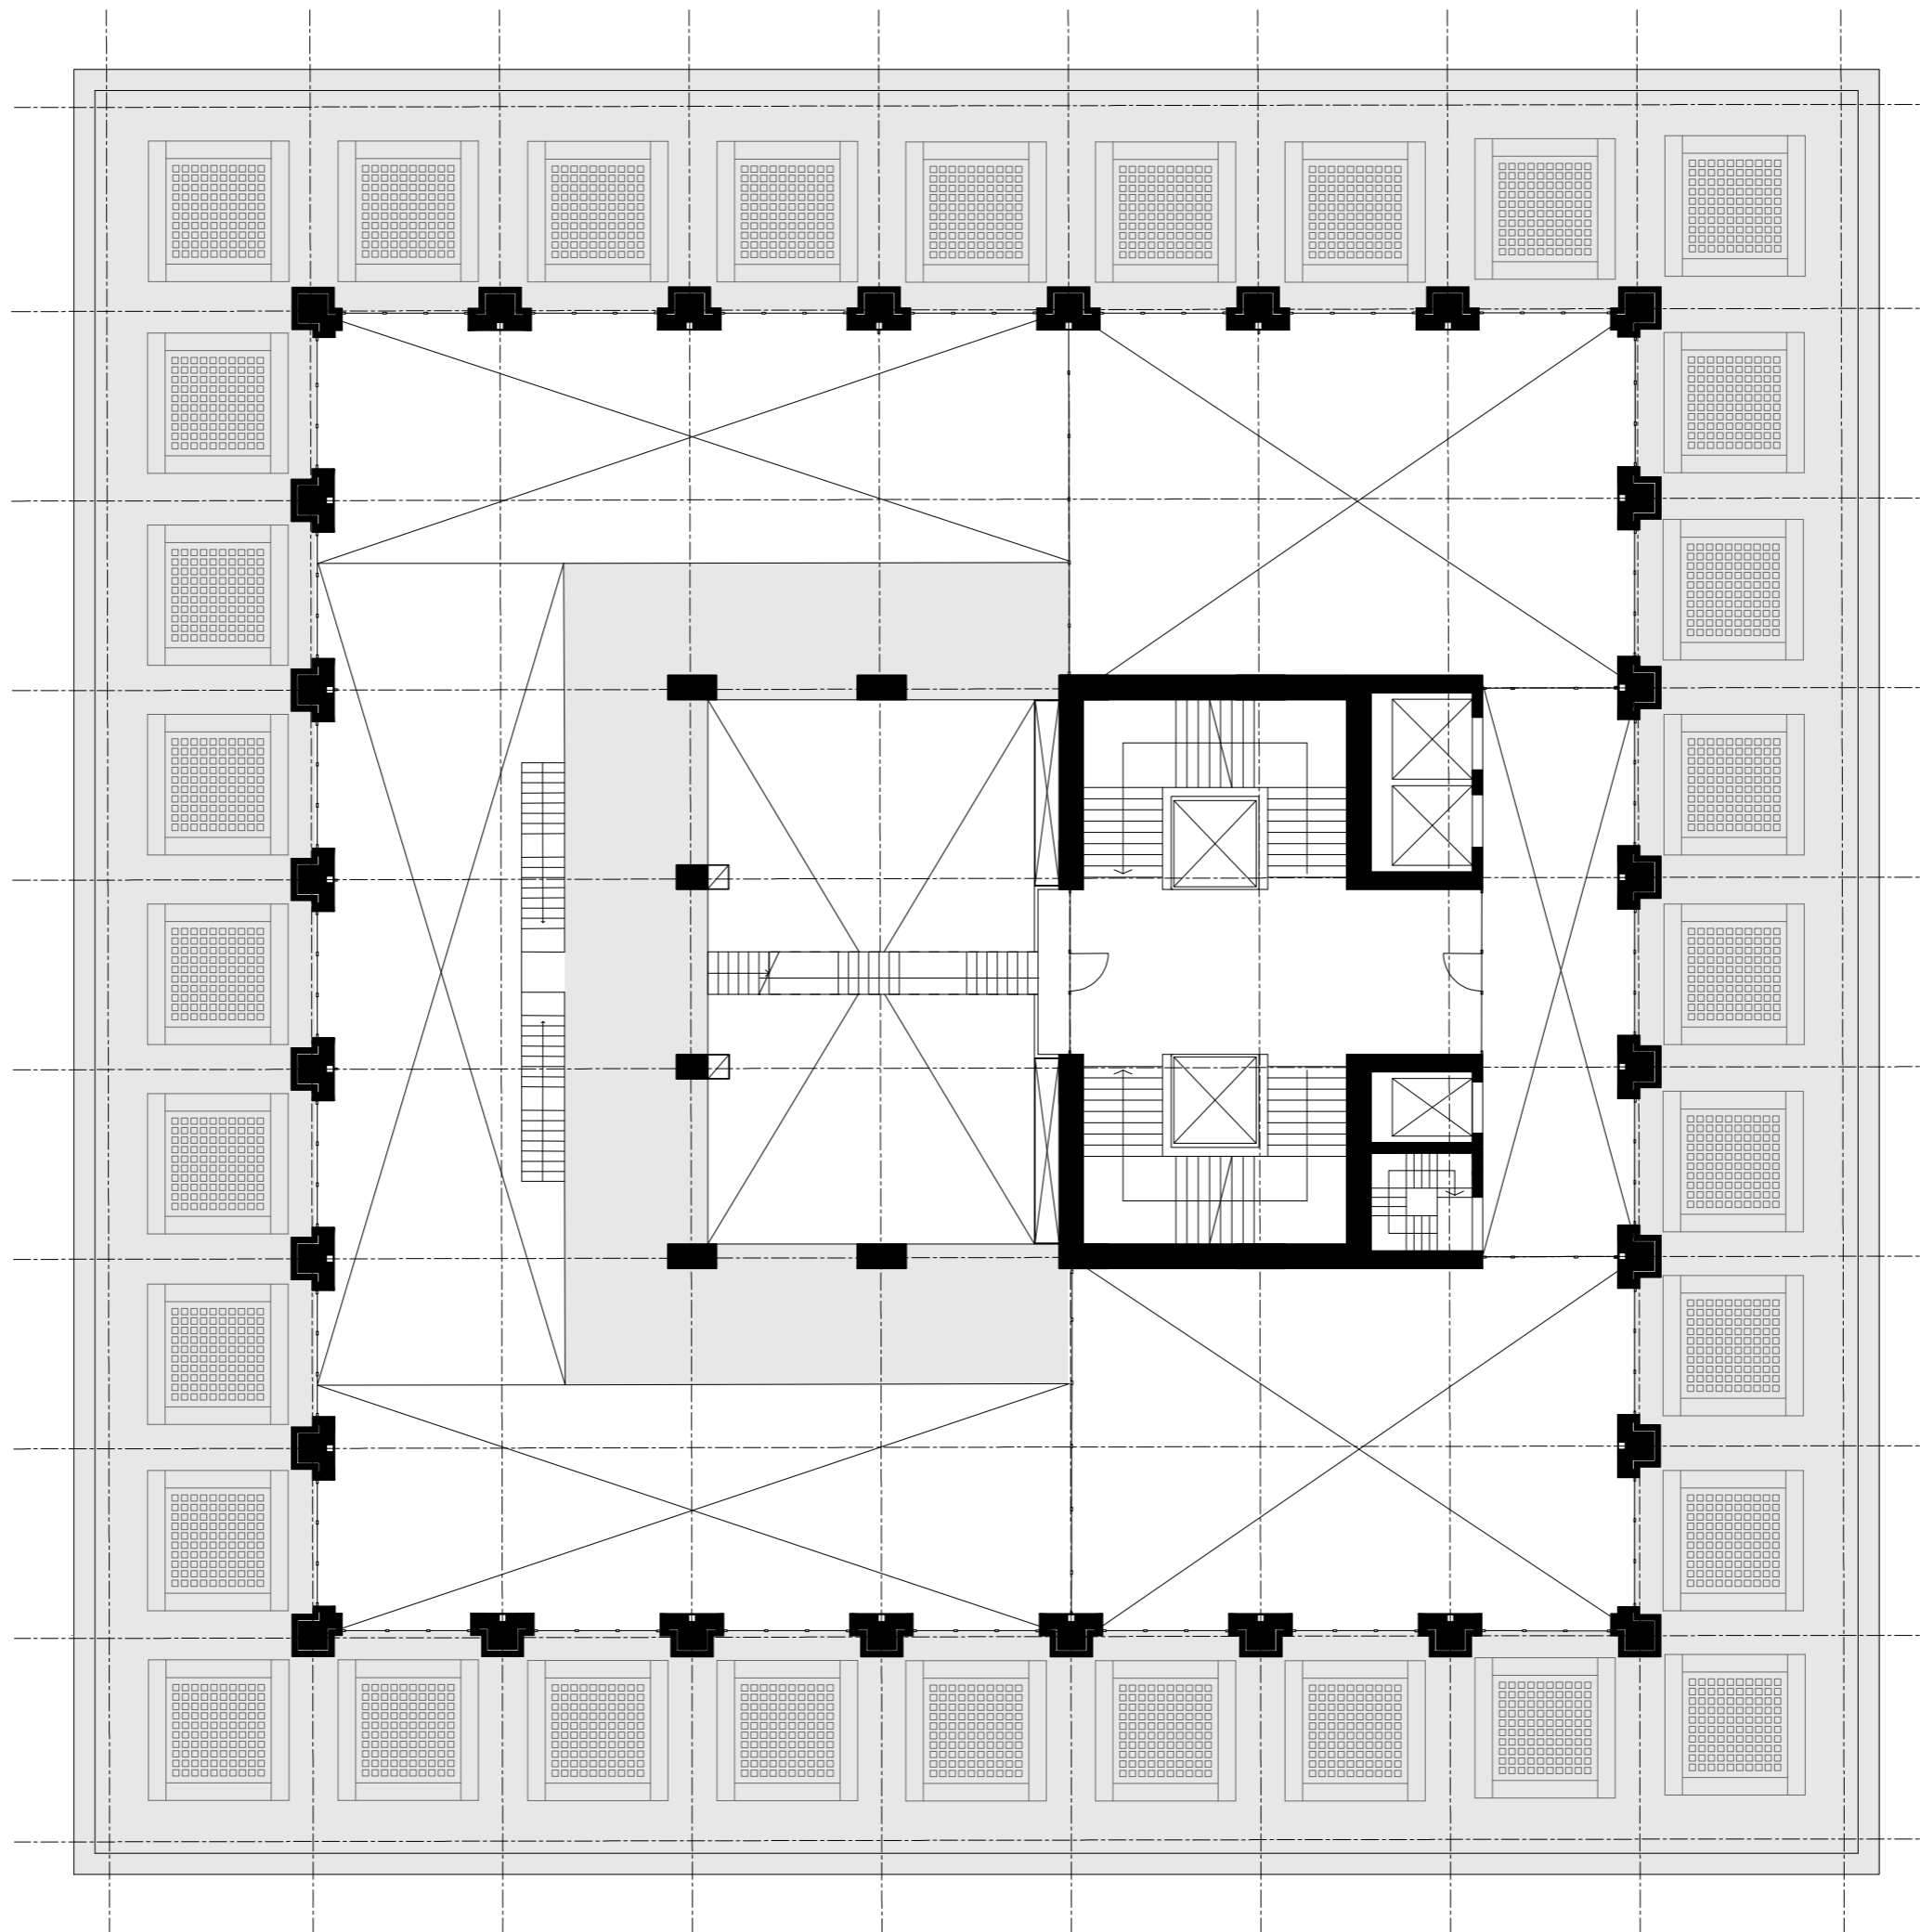

N ↘
verdieping 6.1
1:200

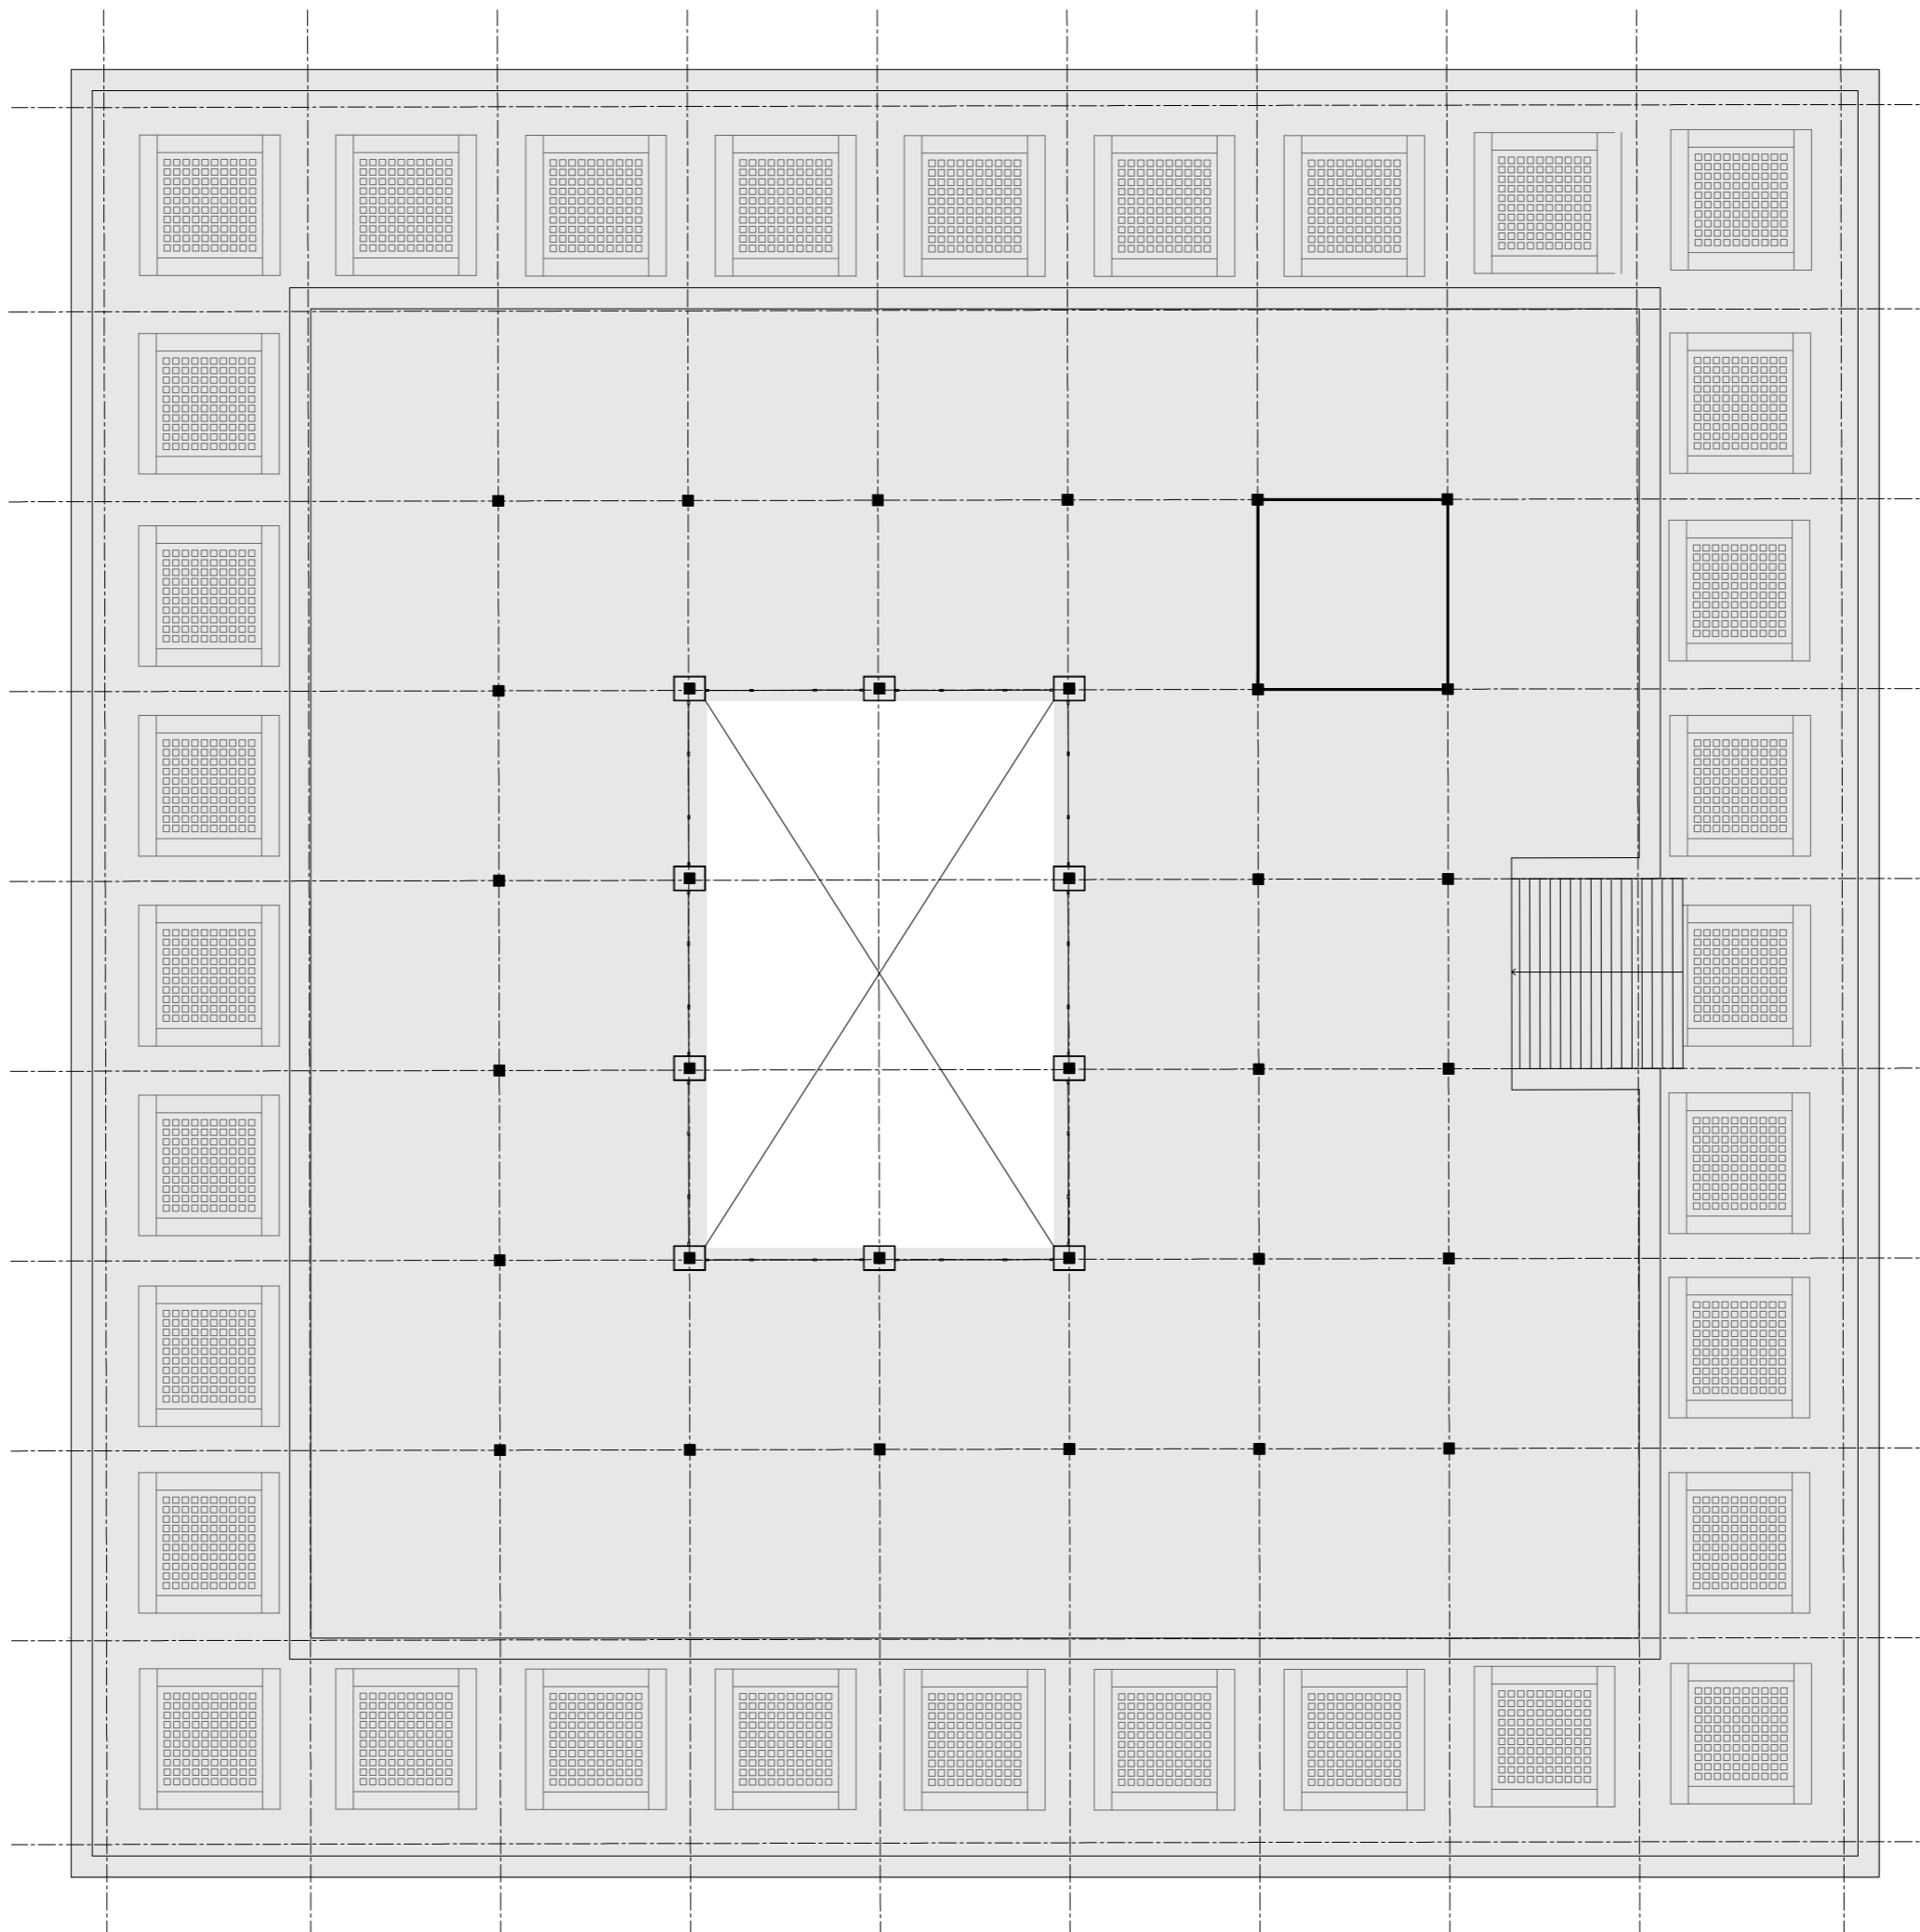

N ↙
dakterras
1:200

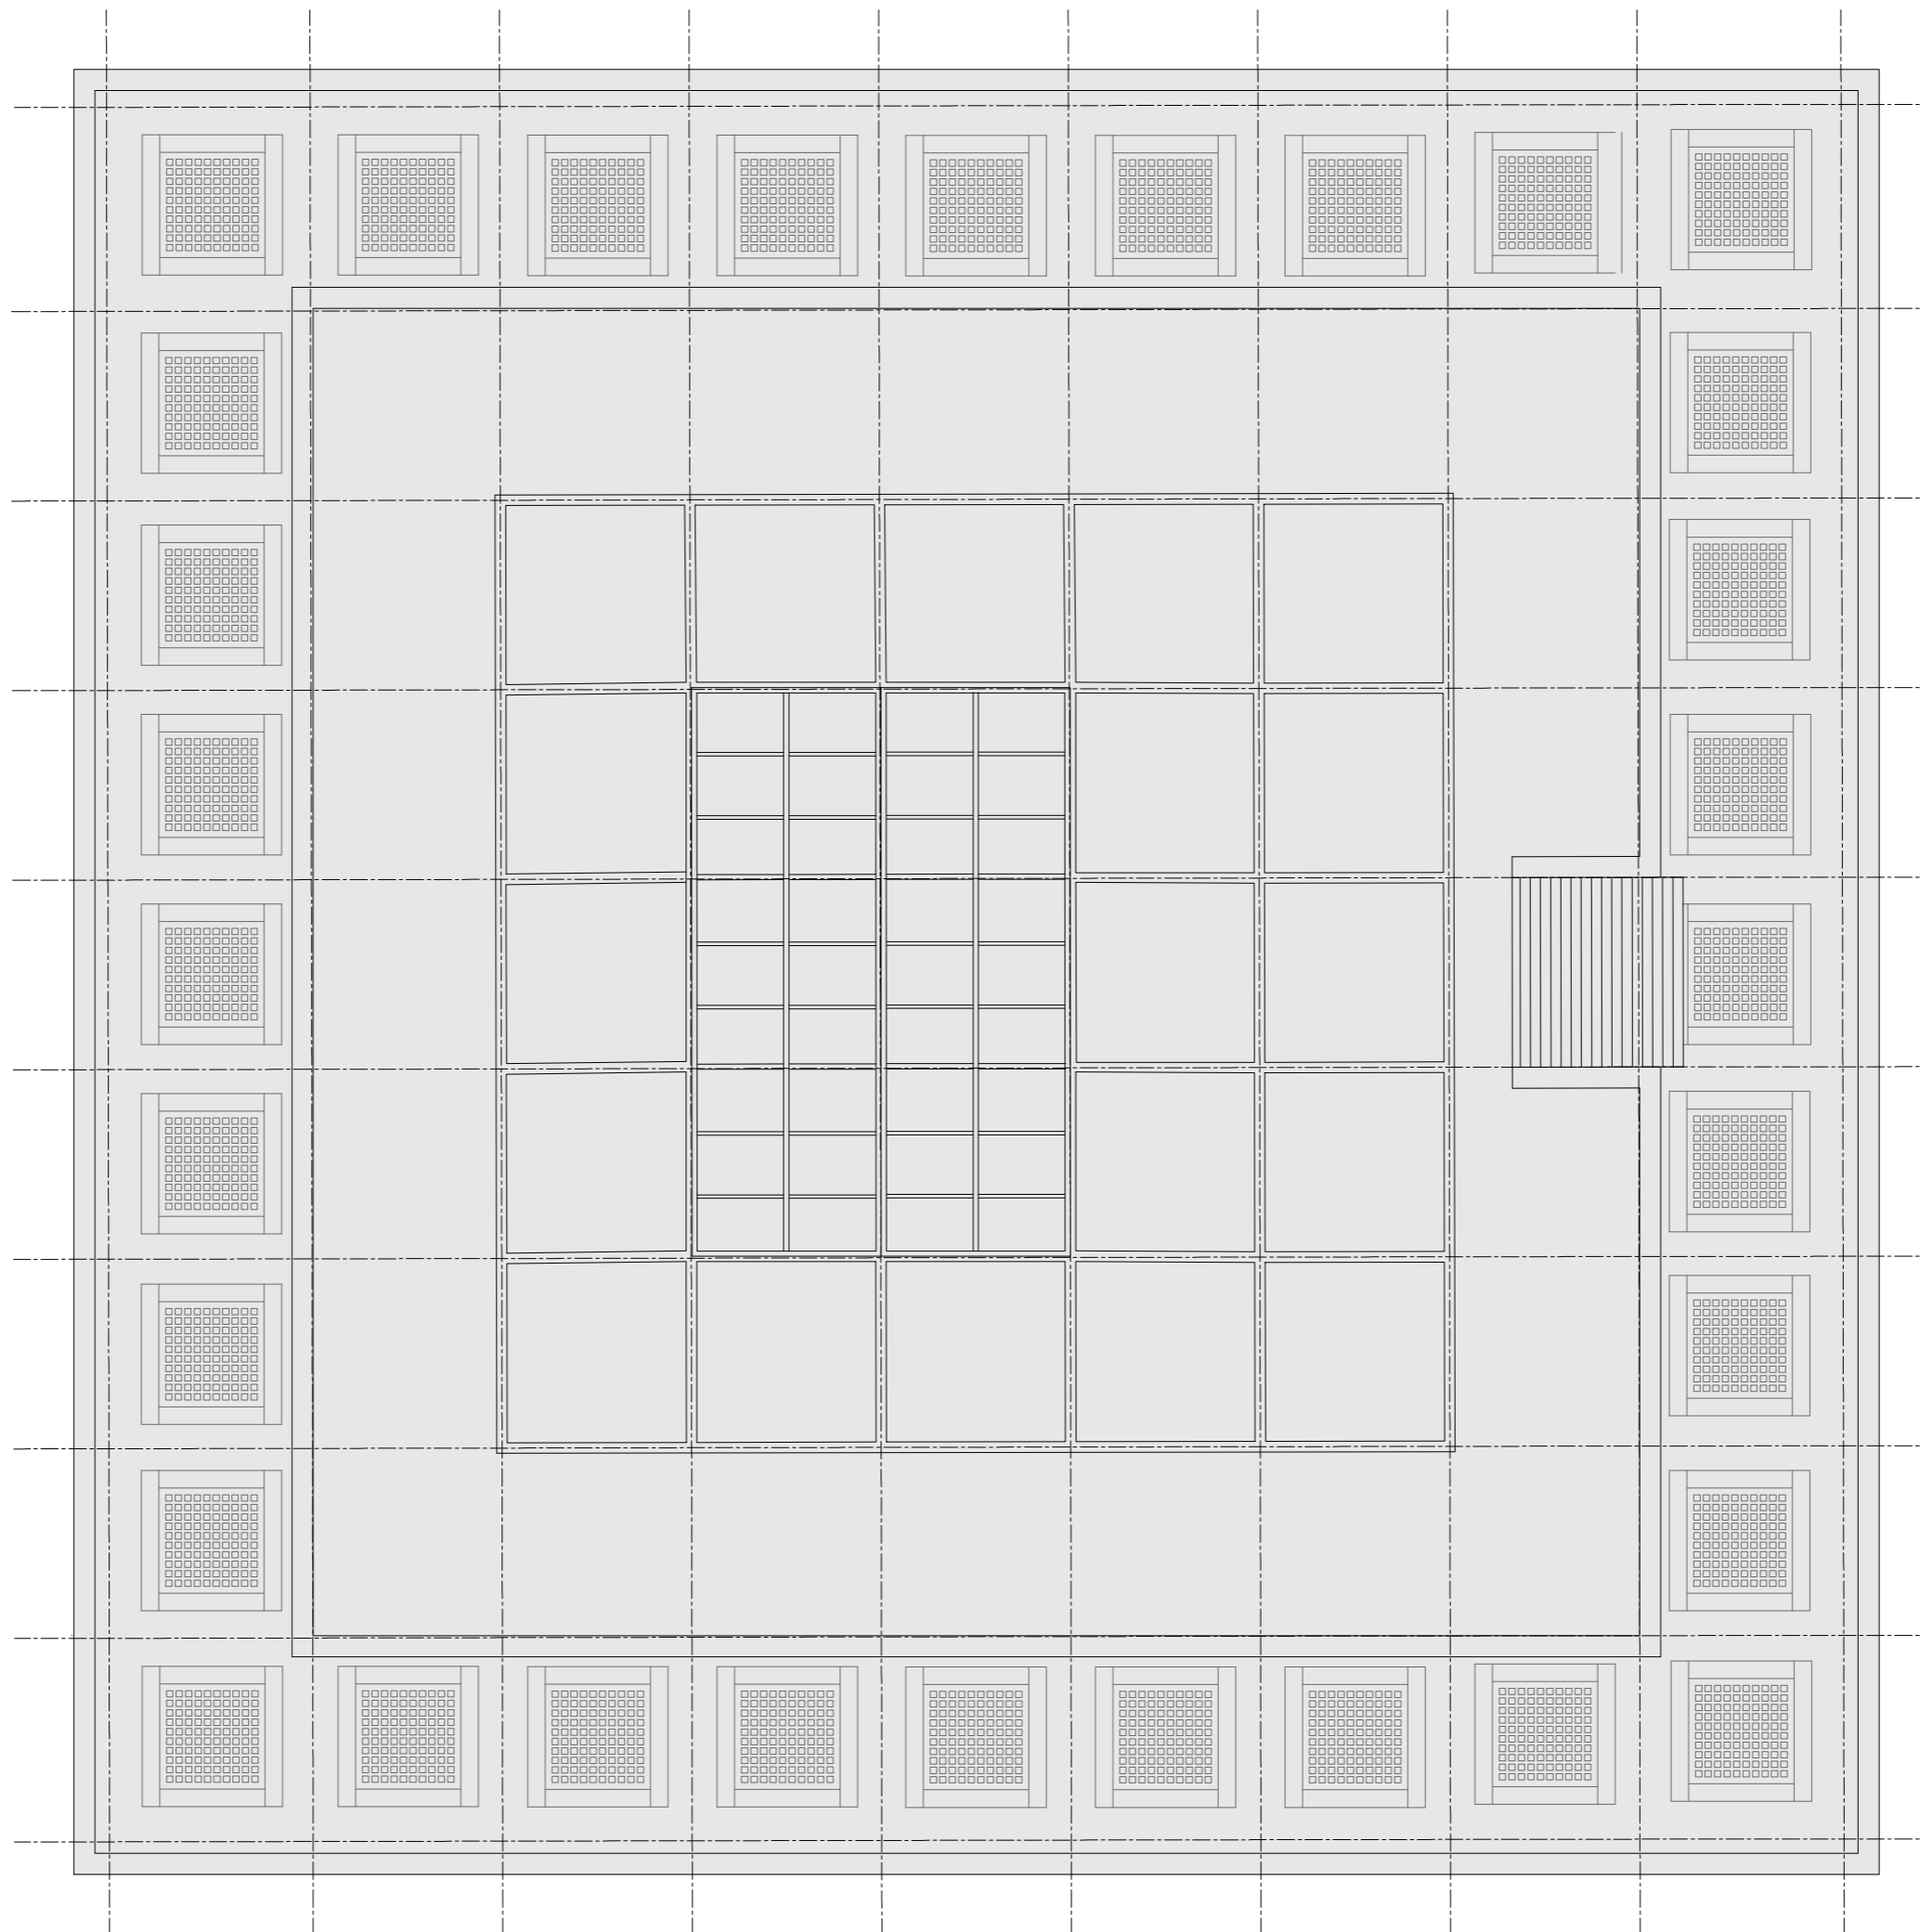

N ↘
dakaanzicht
1:200