
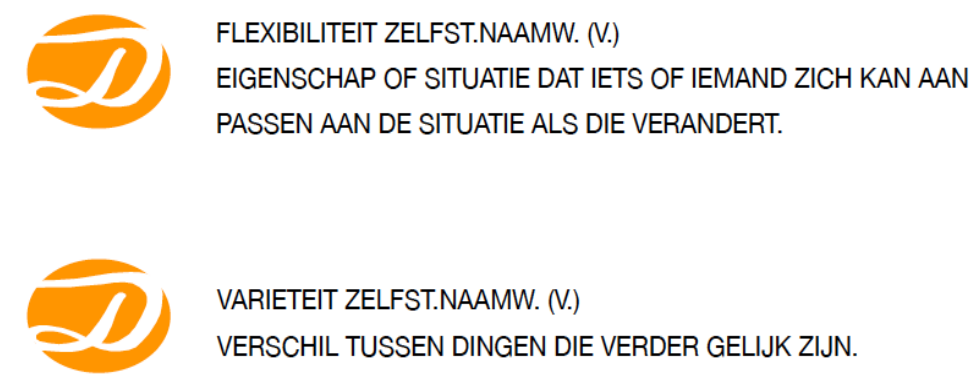



V ISIE / RELATIE RESEARCH & ONTWERP

MULTIFUNK - CONSTRUCTIE IN GEVEL
ZORGT VOOR OPTIMALE INRICHTINGS-
VRIJHEID.

BEGRIPPEN - VISIE OP BELANGRIJKE BEGRIPPEN BINNEN HET ONDERZOEK & HET ONTWERP.

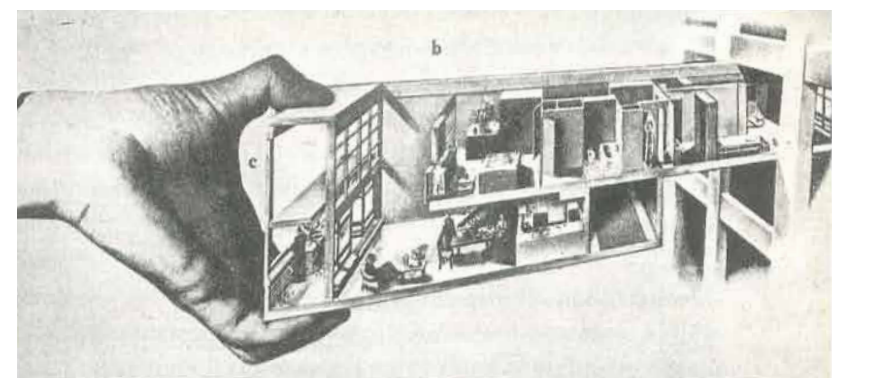


DRAGER INBOUW- ILLUSTRATIE VAN DE VISIE OP FLEXIBILITEIT VAN DE SAR EN HABRAKEN.

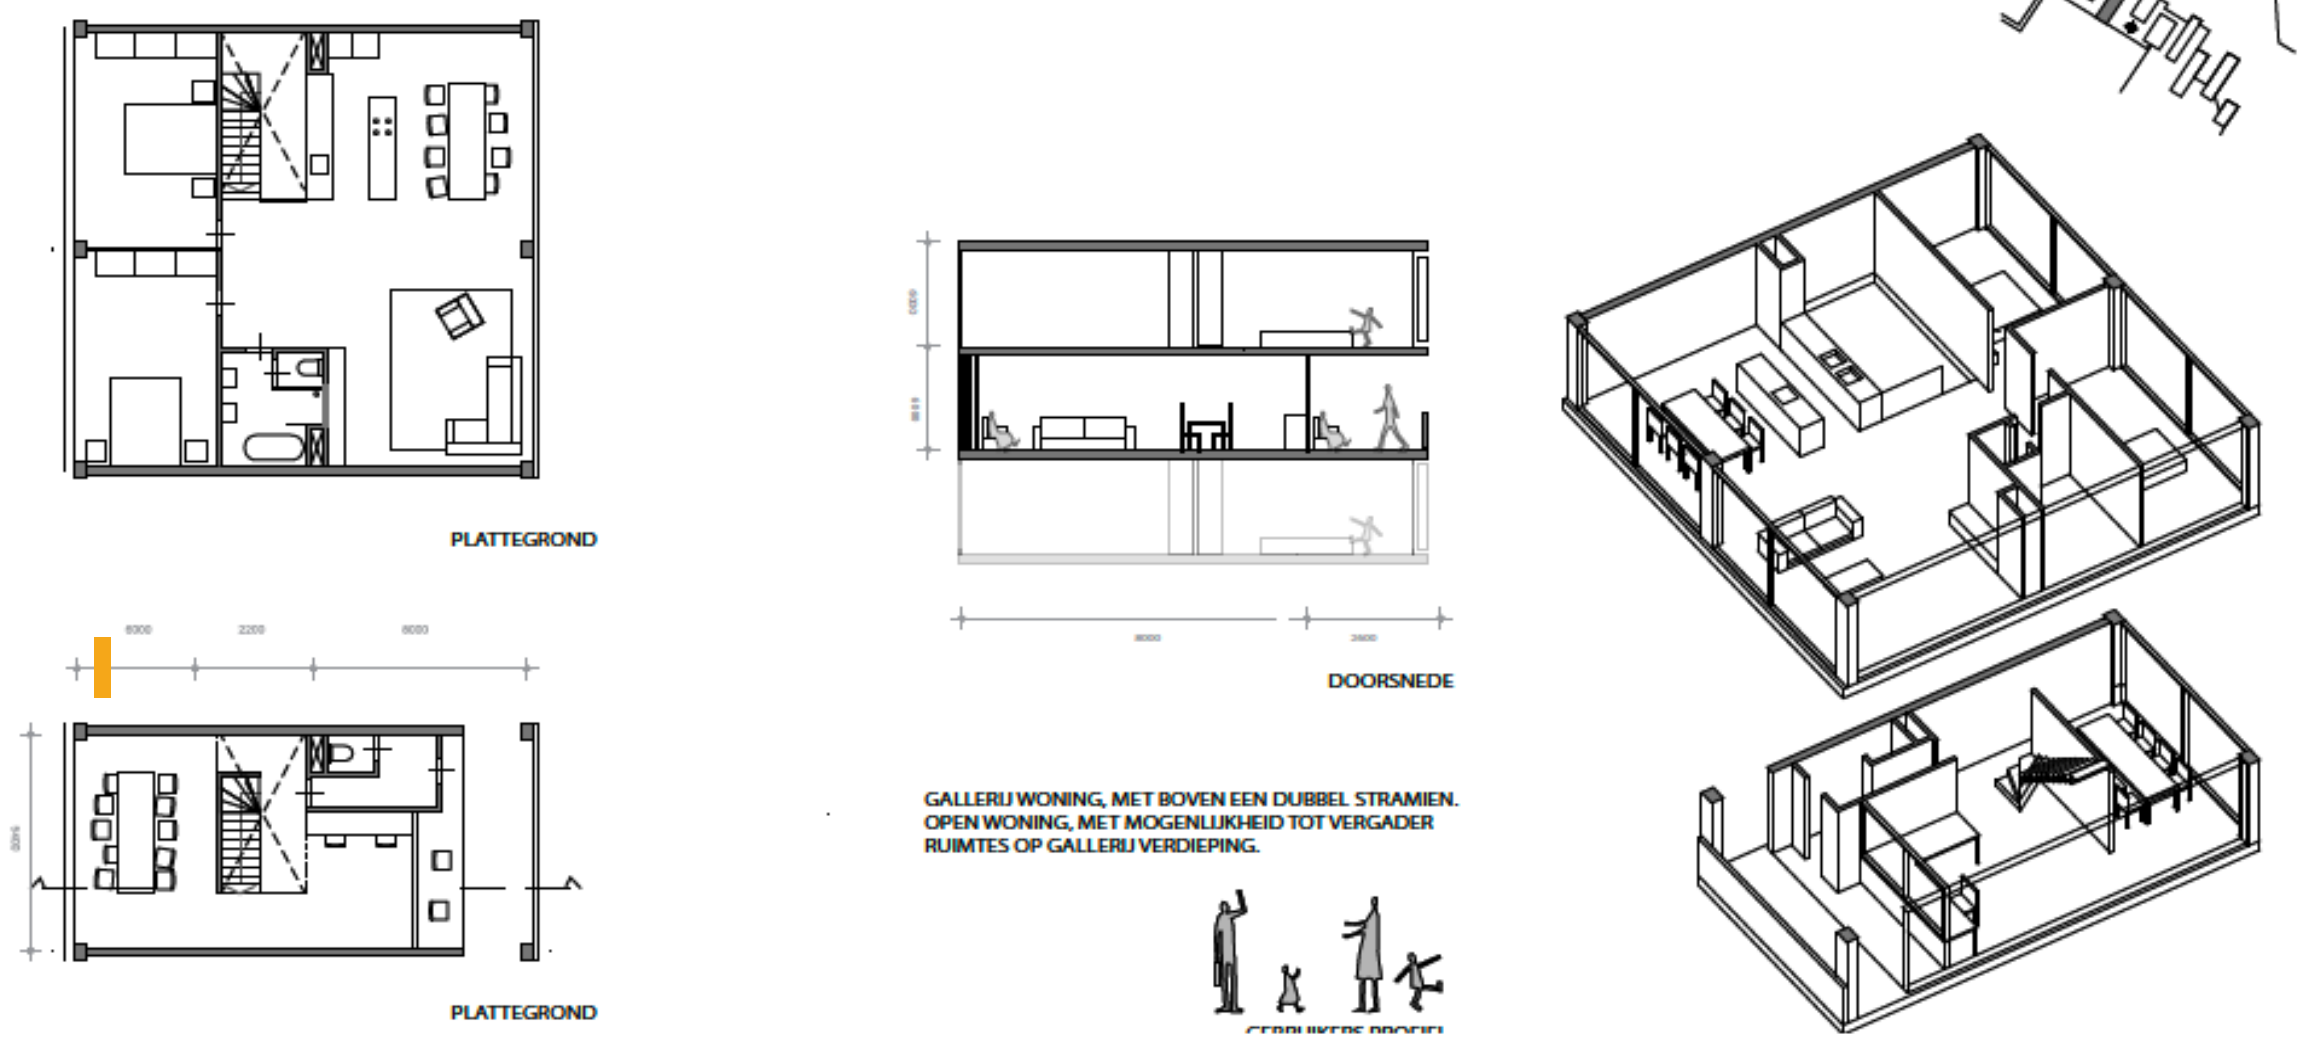

CREEREN PUBLIEKE ROUTE OP MAAVELD


DIFFERENTIATIE IN HOOGTE BEBOUWING

SCHAAL - 1:500

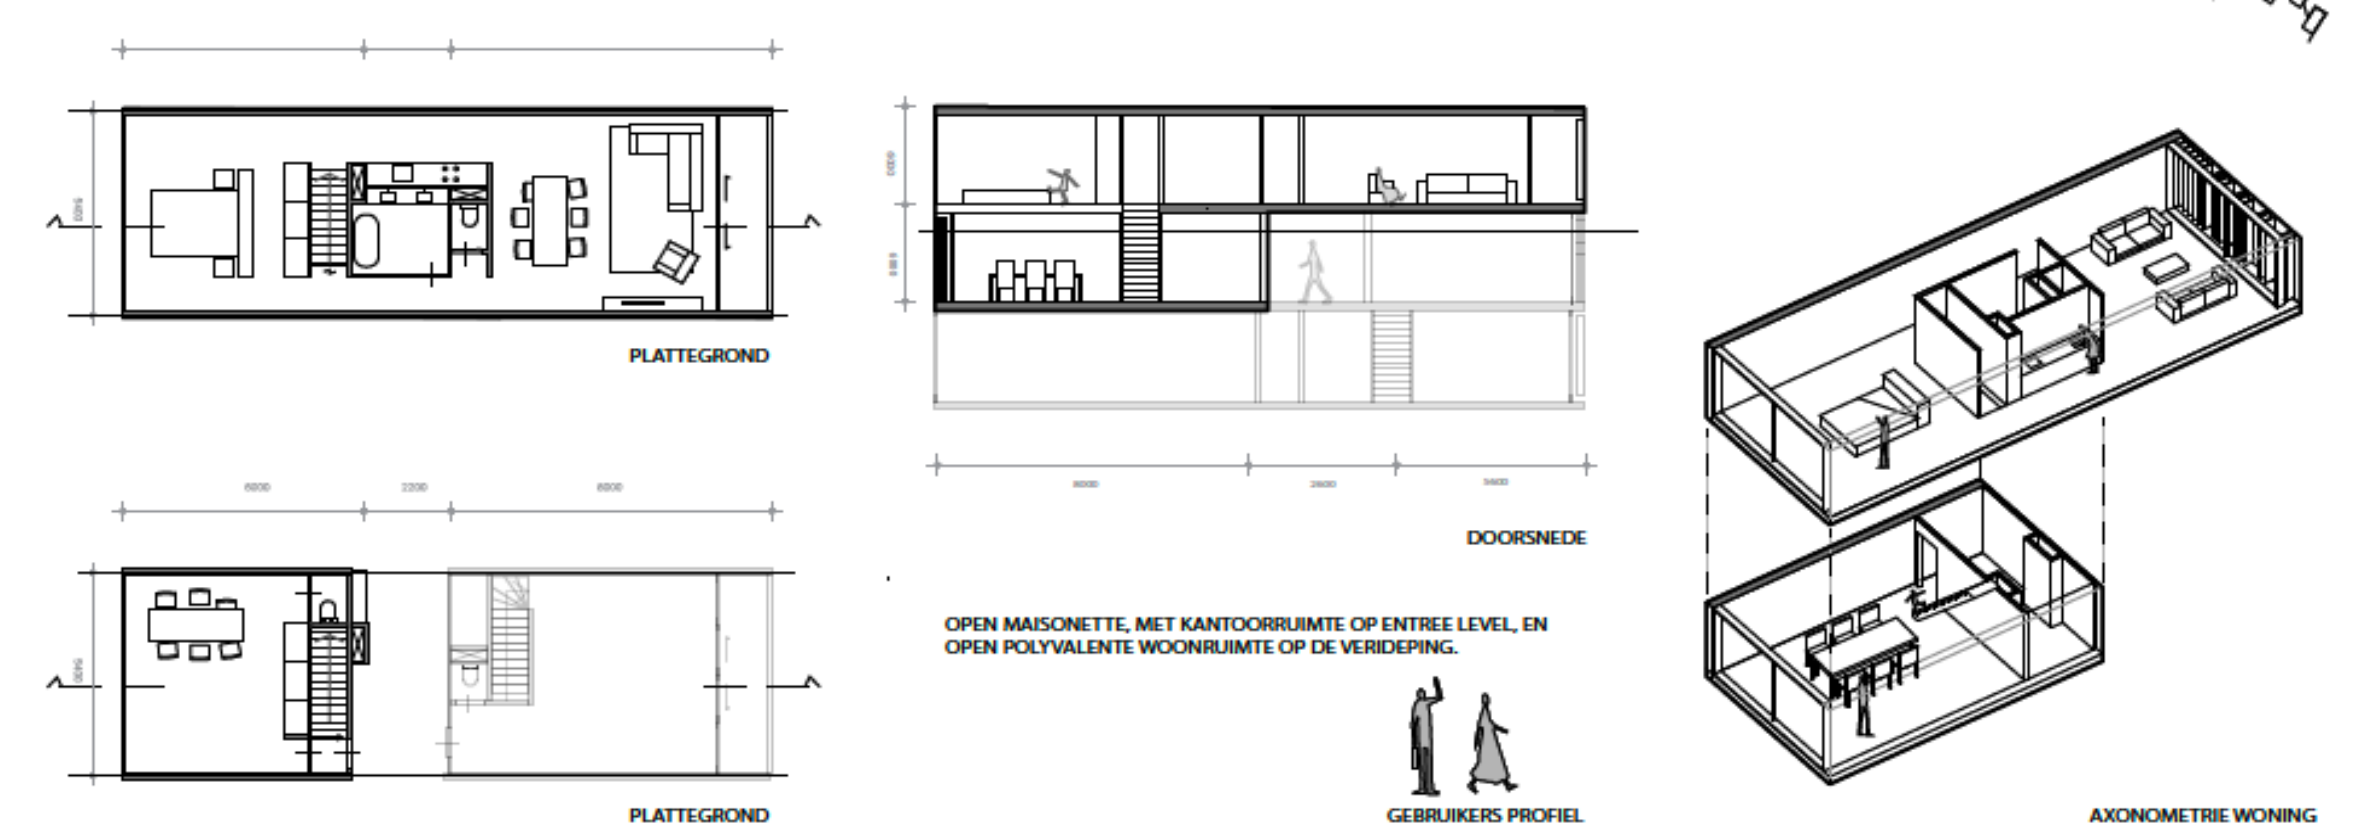


GEBRUIK

GNOMETRIE WONING

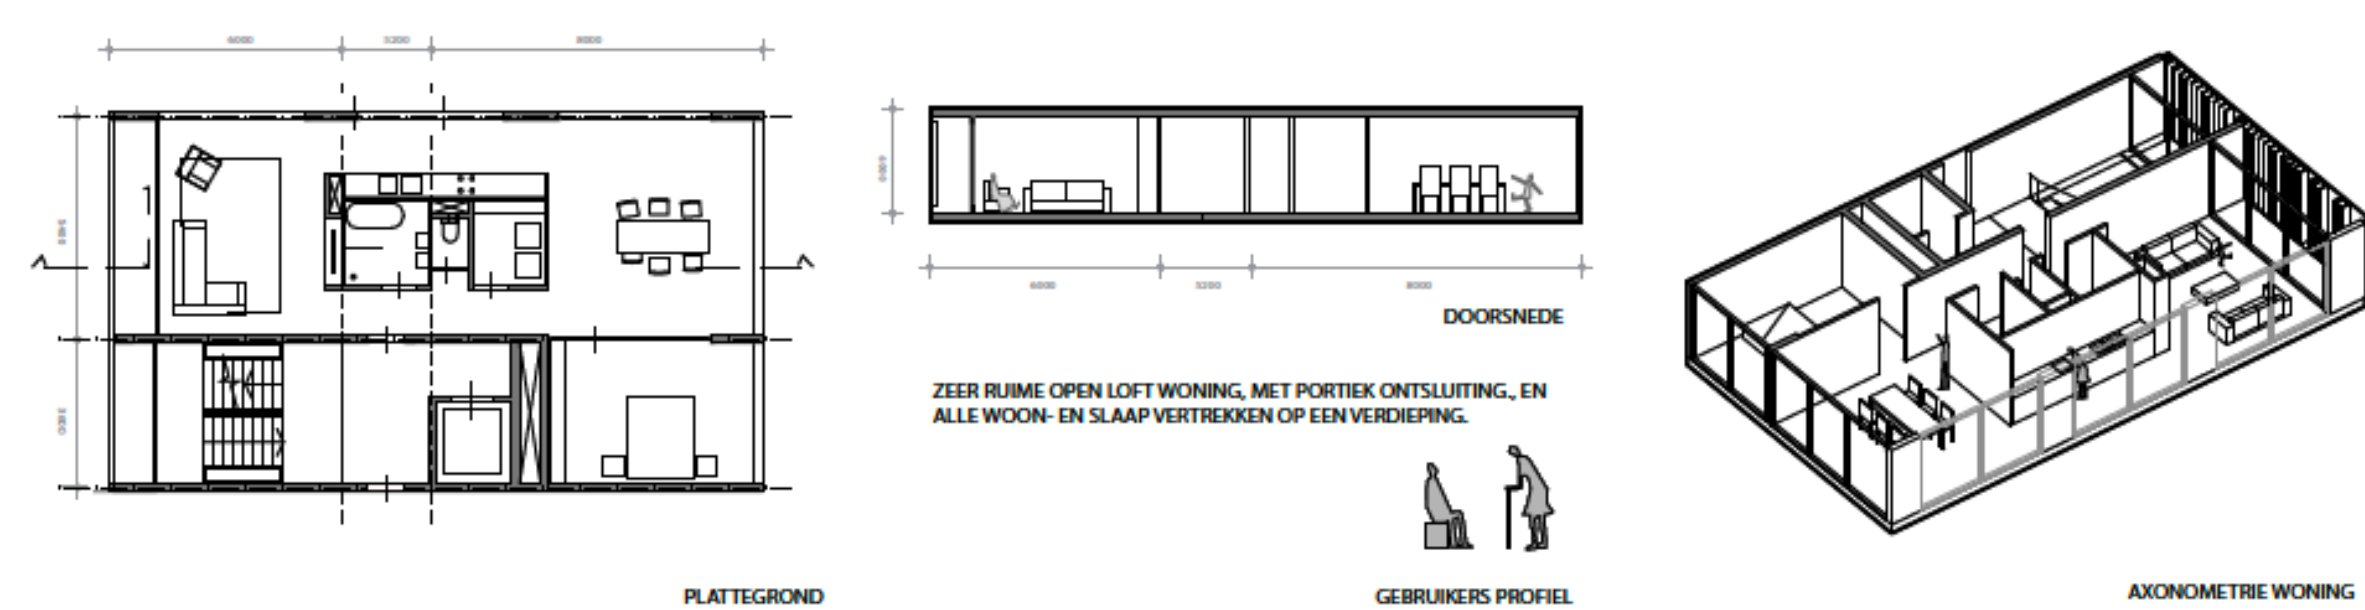

GEBRUIKERS

AXONOMETRIE WONING

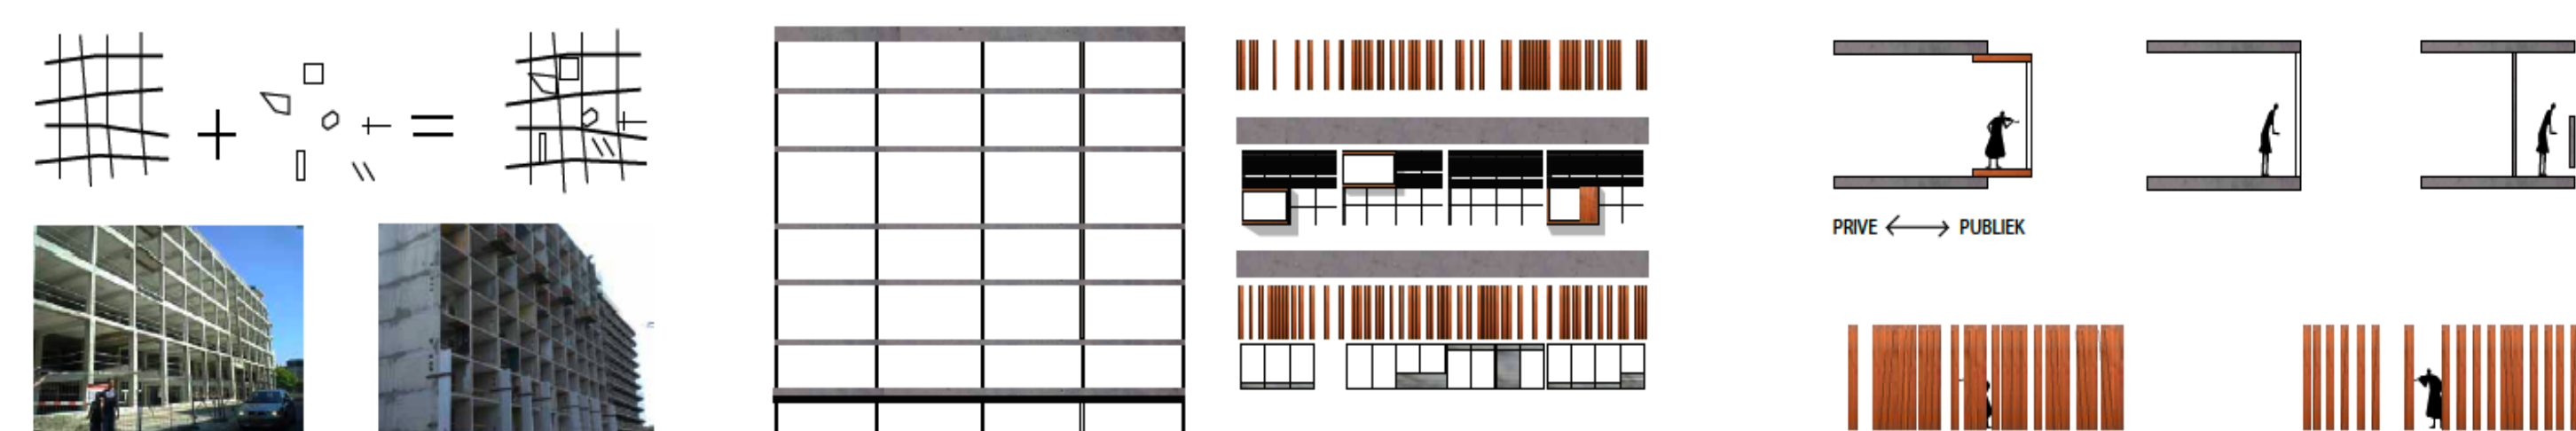

CONCEPT GEVEL - AFGELEID VAN HET DRAGER INBOUW CONCEPT VAN HABRAKEN EN DE SAR


SPEL TUSSEN PRIVE & PUBLIEK

- GALLERIJ ONTSluitING.
- FLEXIBILITEIT DOOR GEVELPANELEN TOE TE VOEGEN.
- FLEXIBILITEIT DOOR OPENEN OF SLUITEN VERTICALE LUKEN.
- FLEXIBILITEIT DOOR VOLUMES

SCHAAL - 1:200




GEVEL AANZICHT, WAARIN HORIZONTALE BANEN DUIDELIJK NAAR VOREN KOMEN.

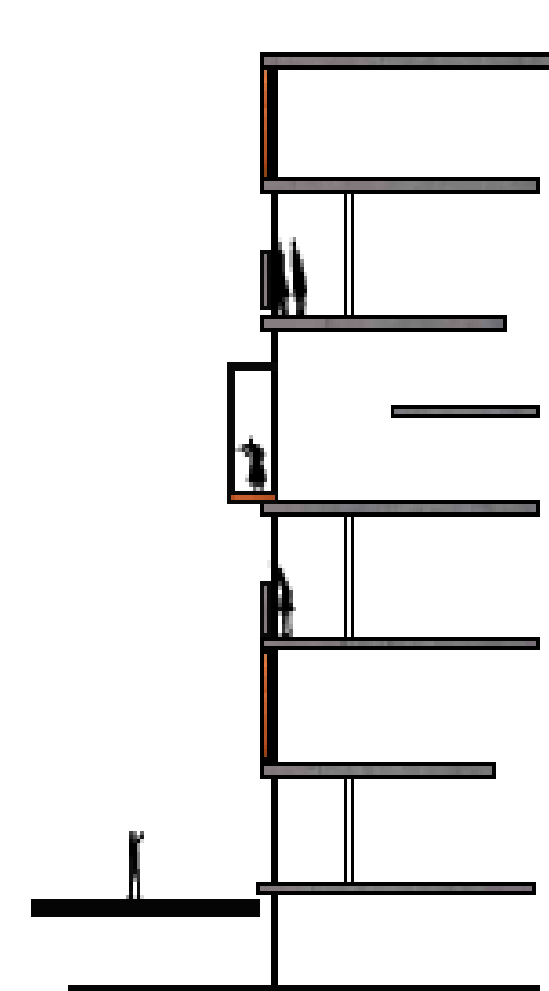

CONCEPTUELE DOORSNEDE



GEVEL FRAGMENT MET DOORSNEDE

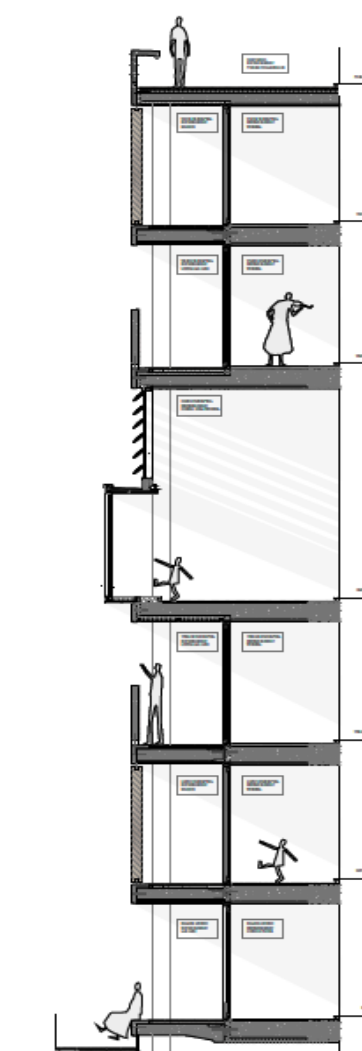

MAQUETTE GEVELFRAGMENT

 DOORSNEDE / SCHAAL 1:200

