
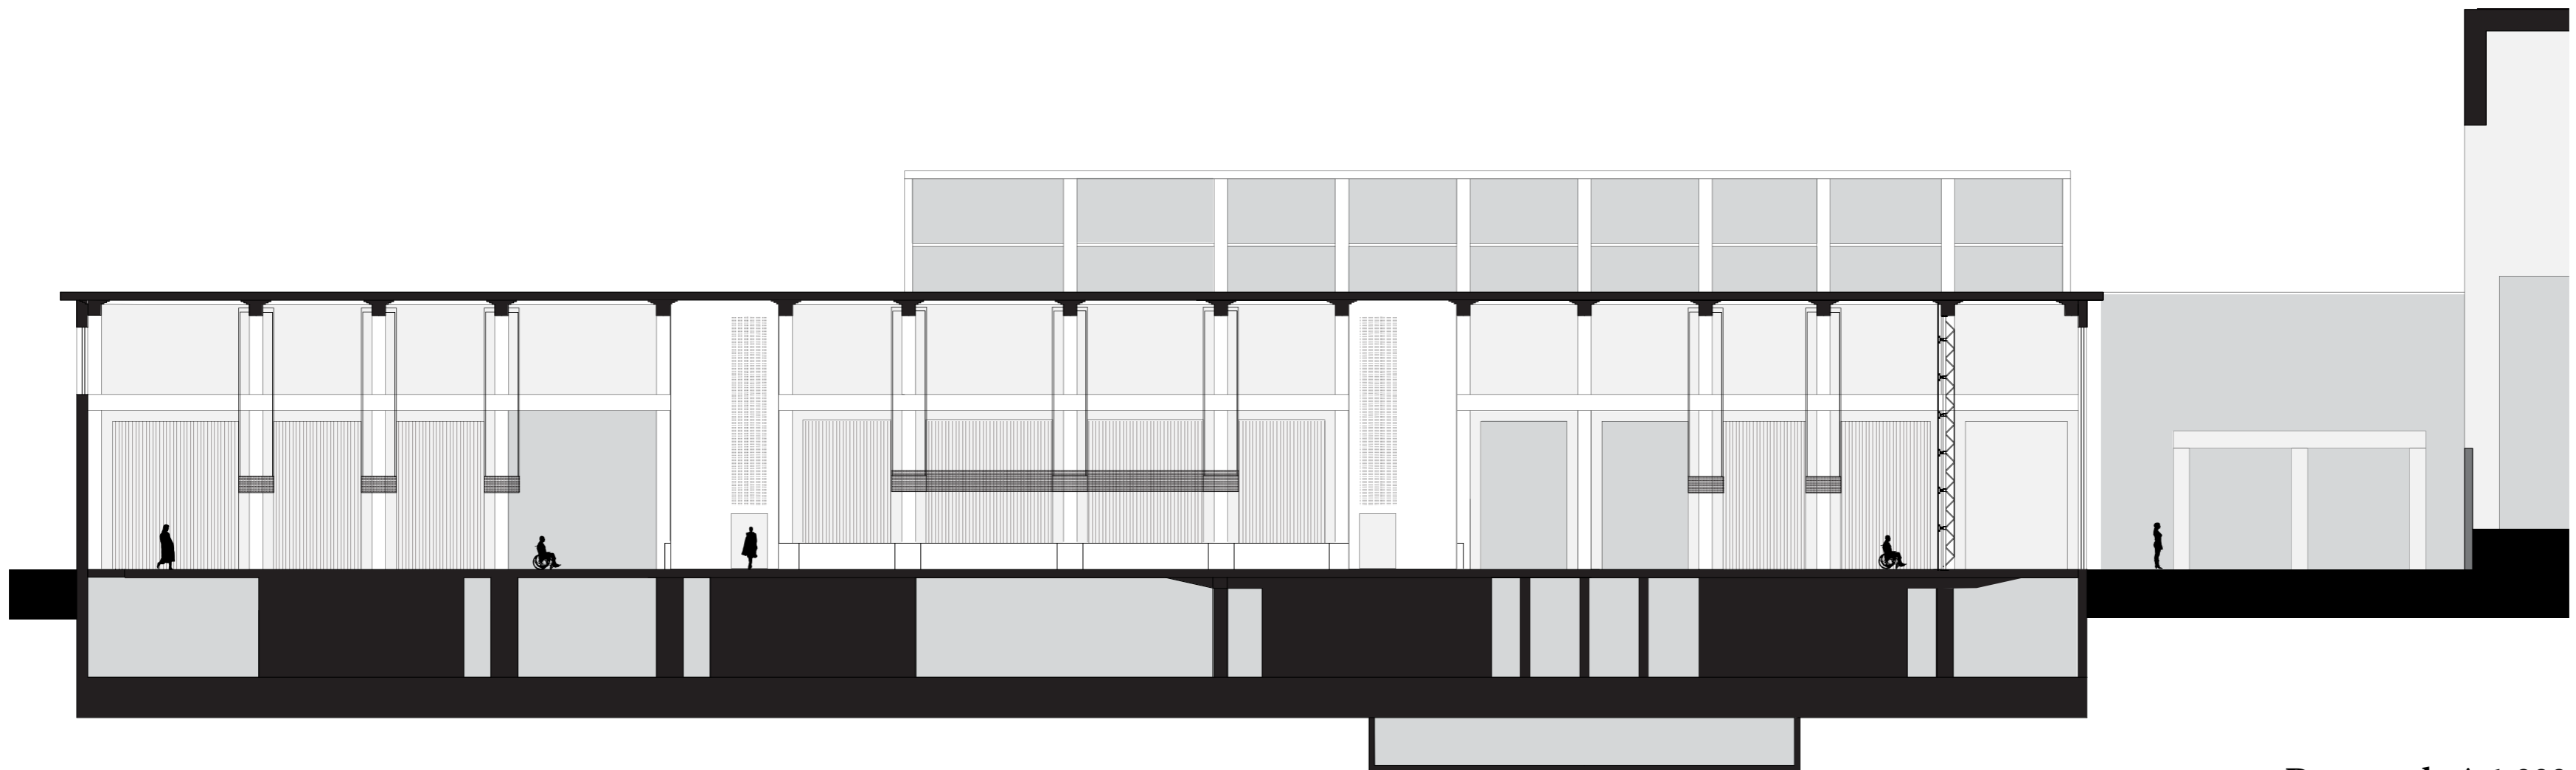



SPA ARNHEM

Doorsneden schaal 1:200


Student: Paul Mulder (4041674) Datum: 28-01-2013

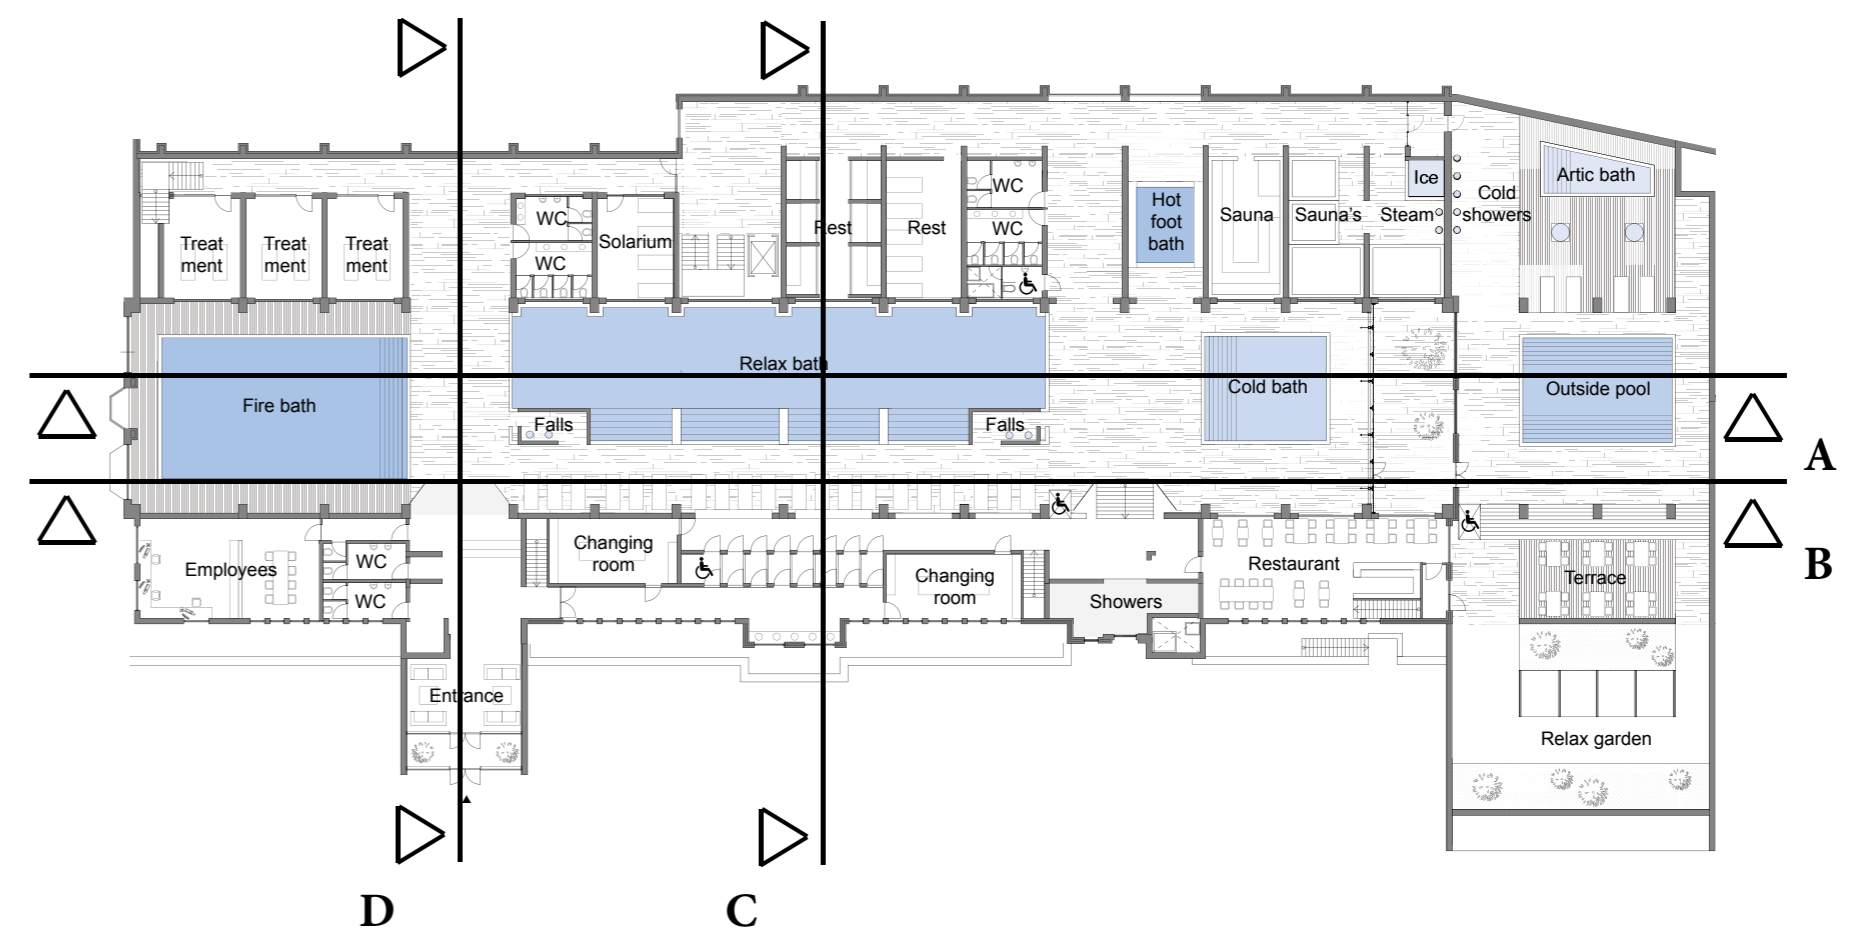


Doorsnede A 1:200

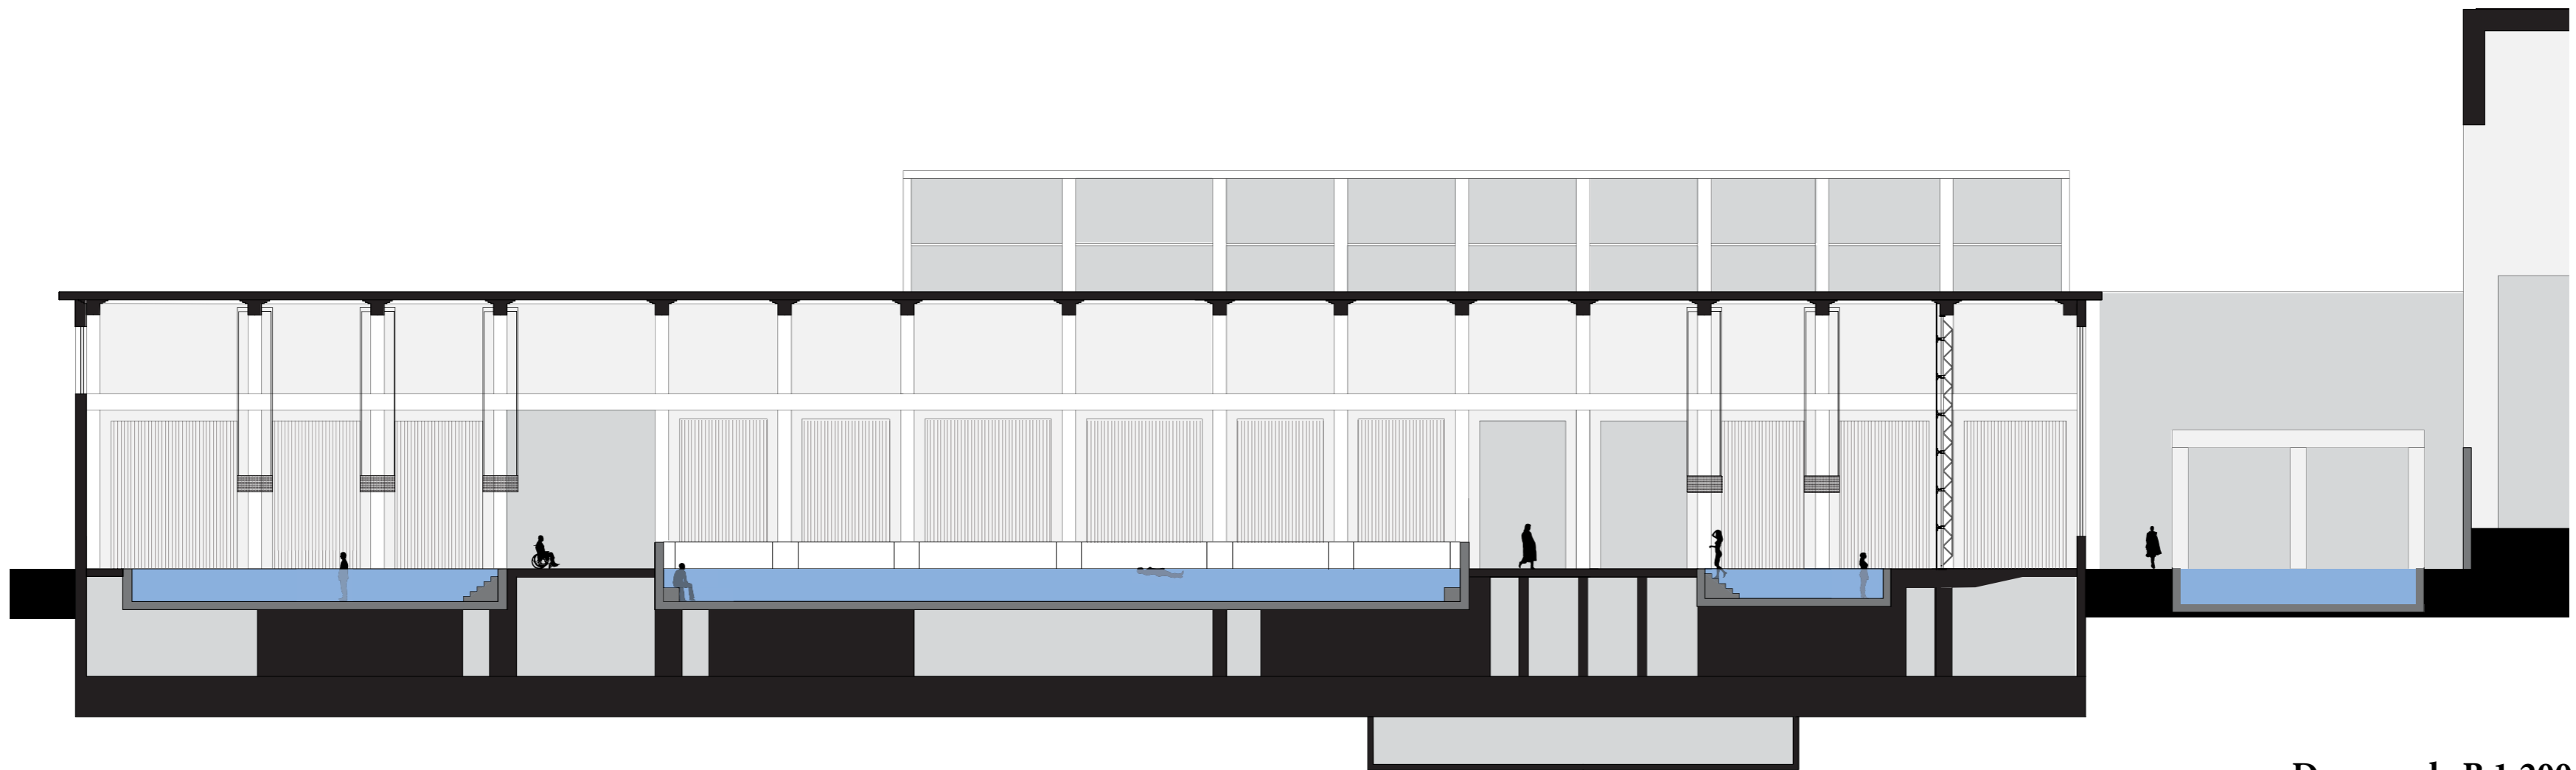


Doorsnede B 1:200

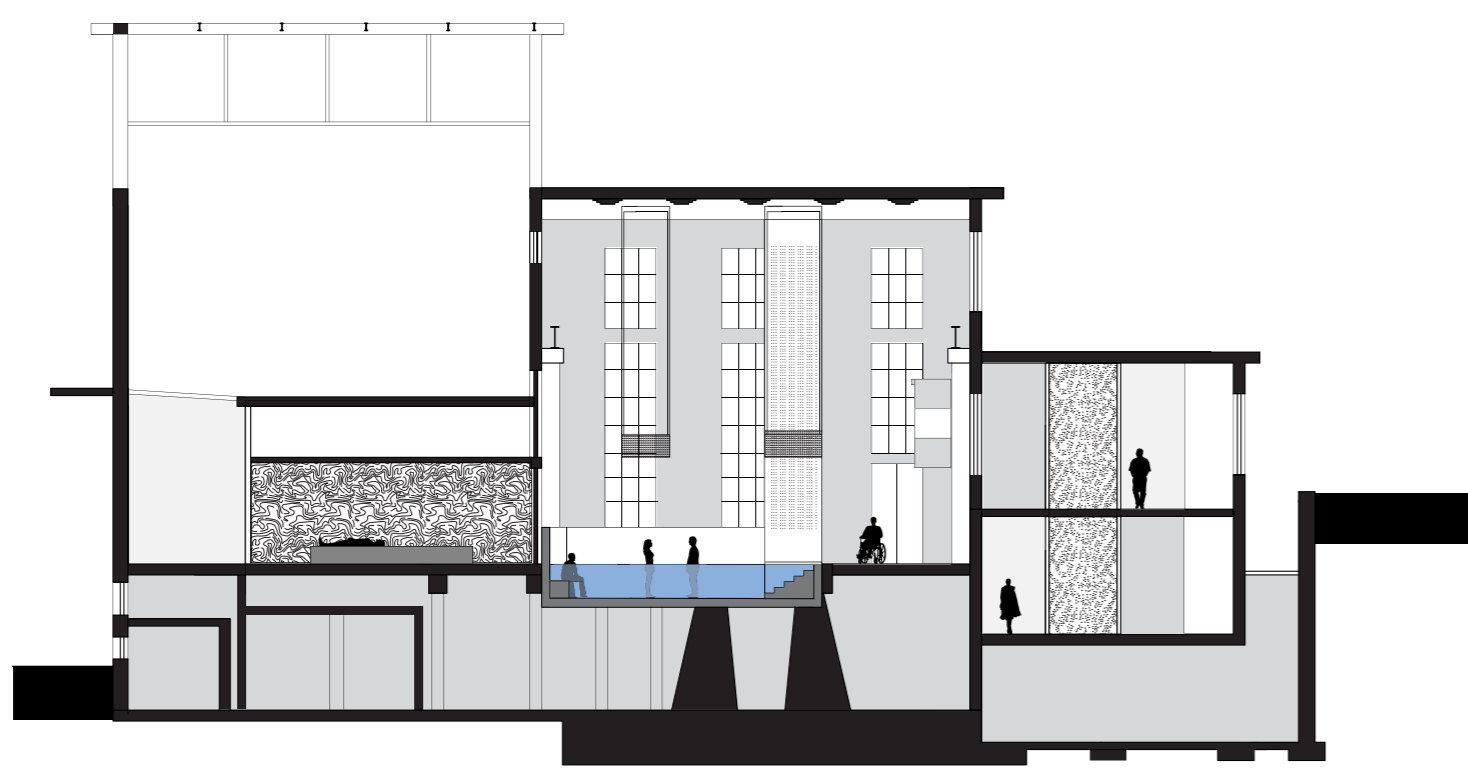


Doorsnede C 1:200

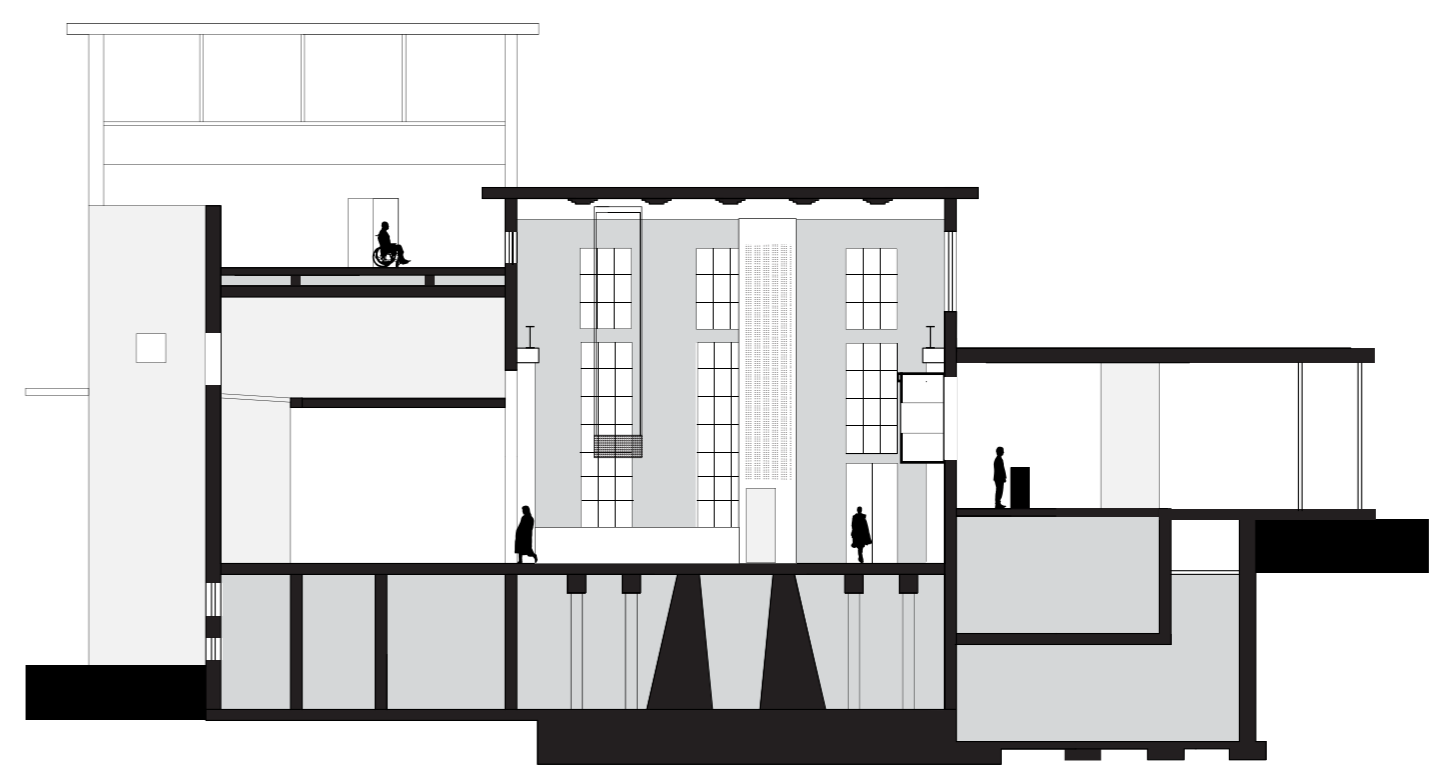

Doorsnede D 1:200

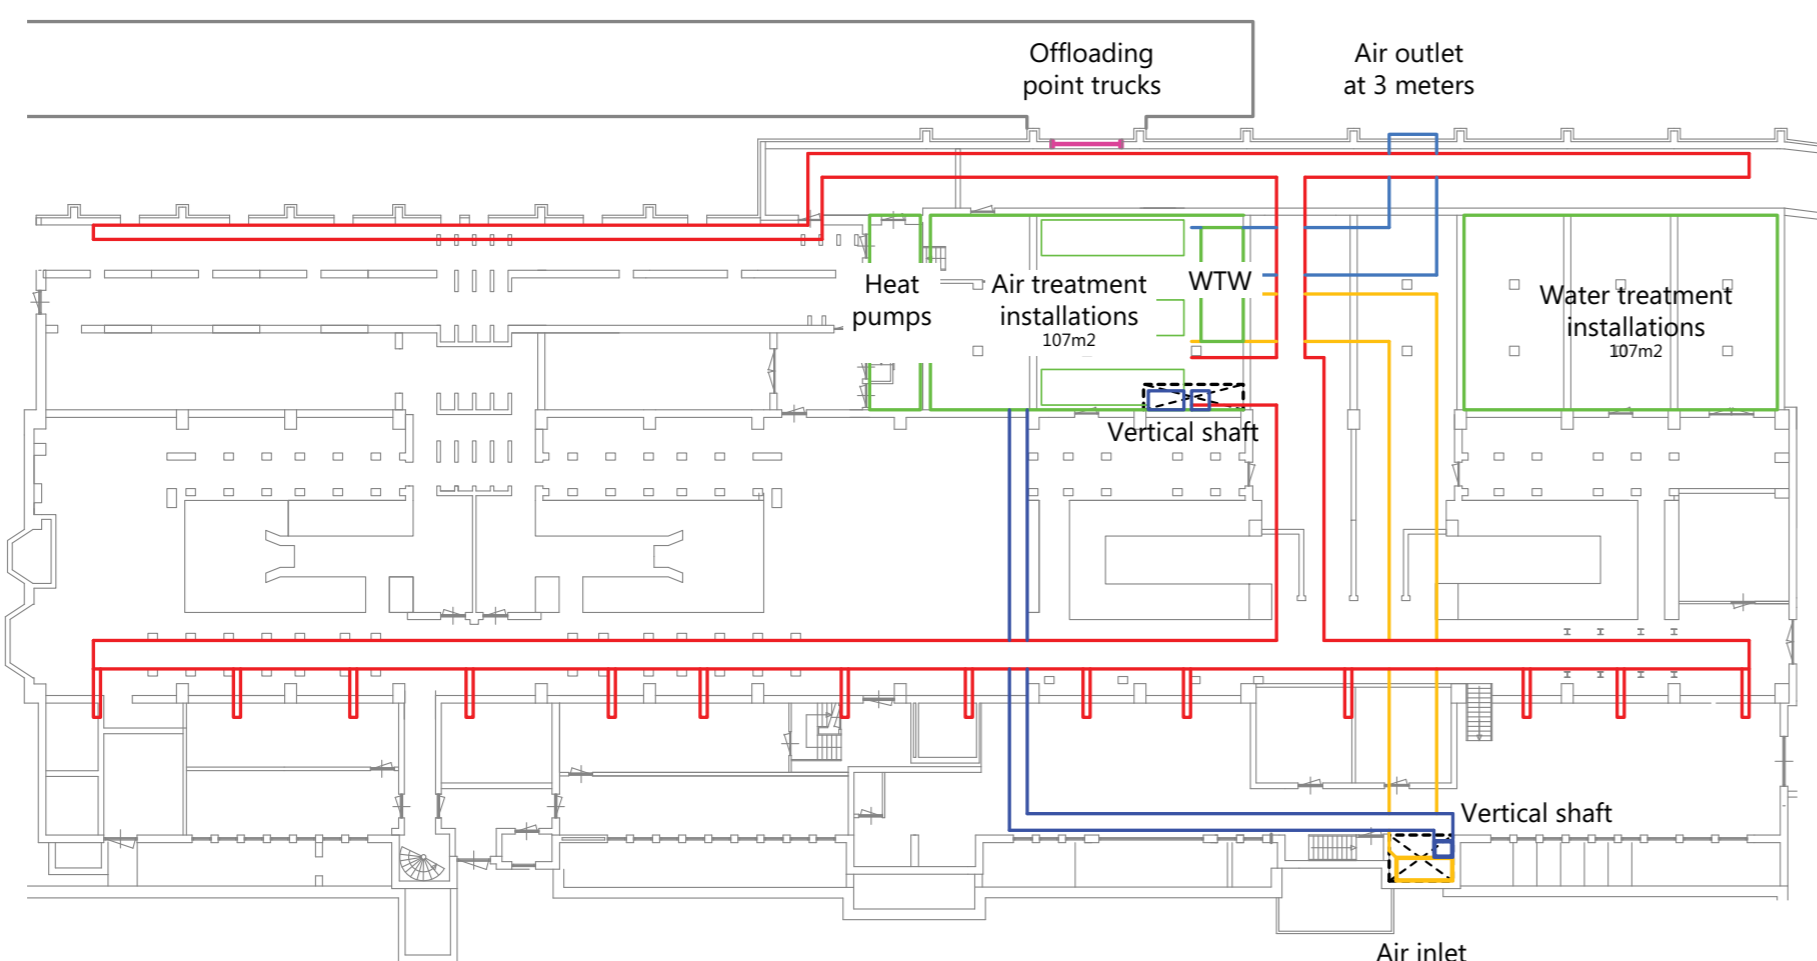

Installaties kelder

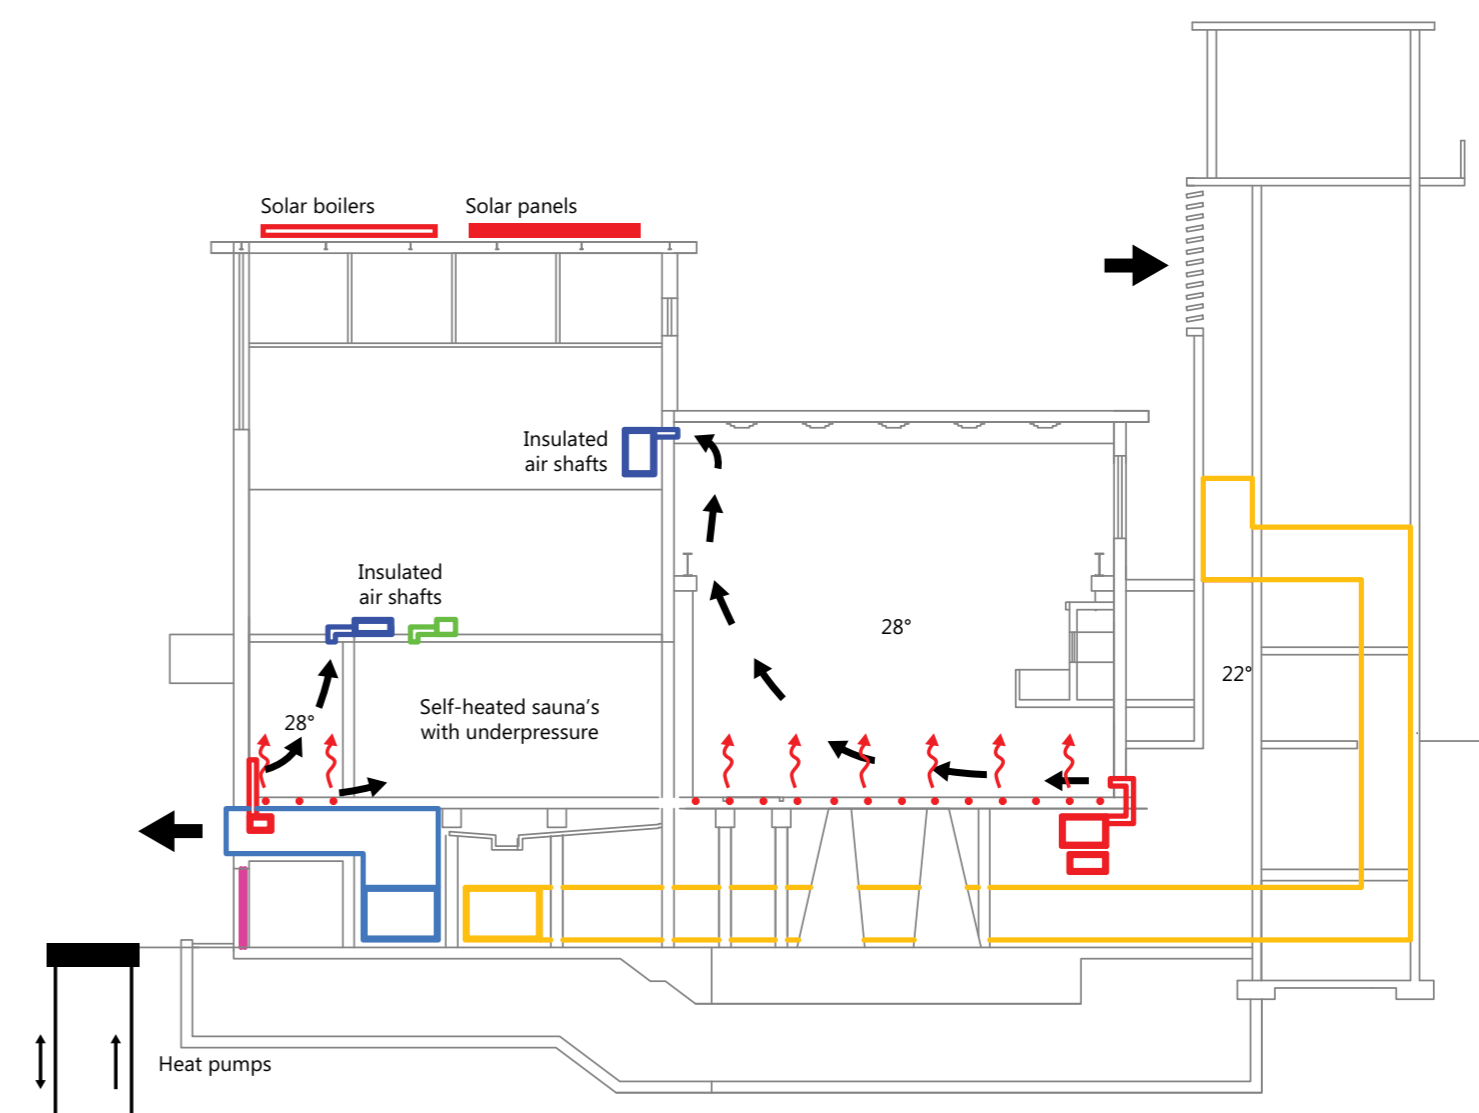

Installaties doorsnede