



Plattegronden 1:500


Kelderverdieping

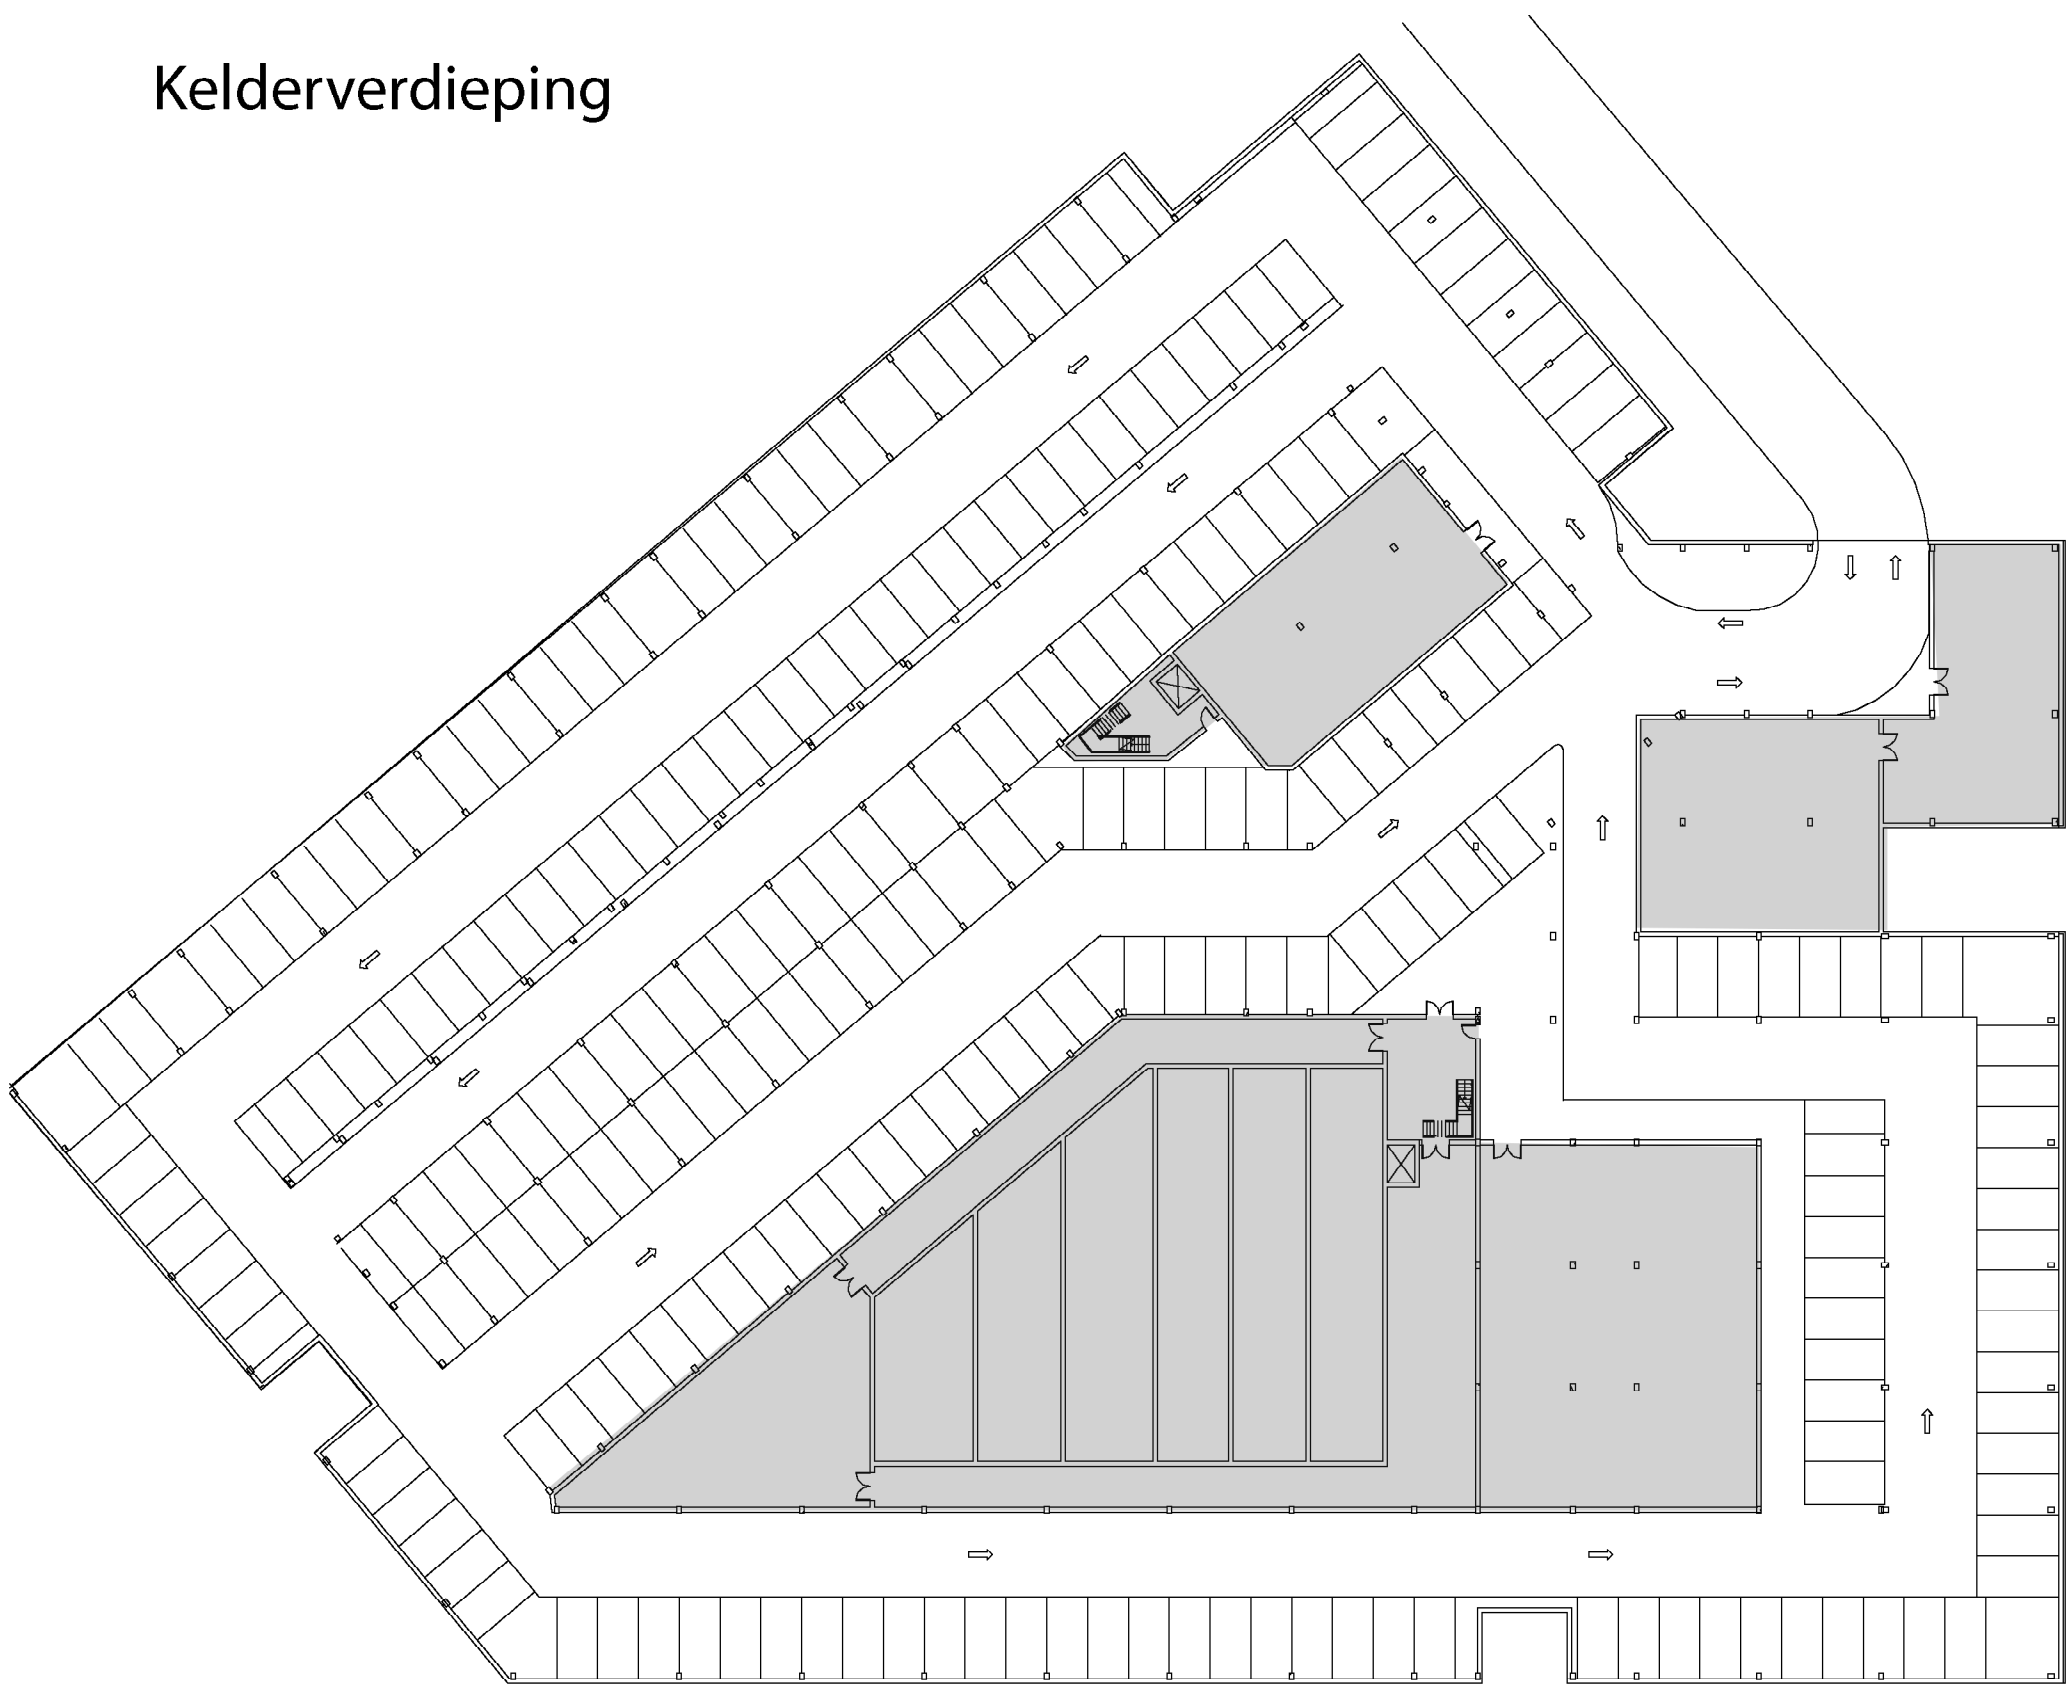


Eerste verdieping

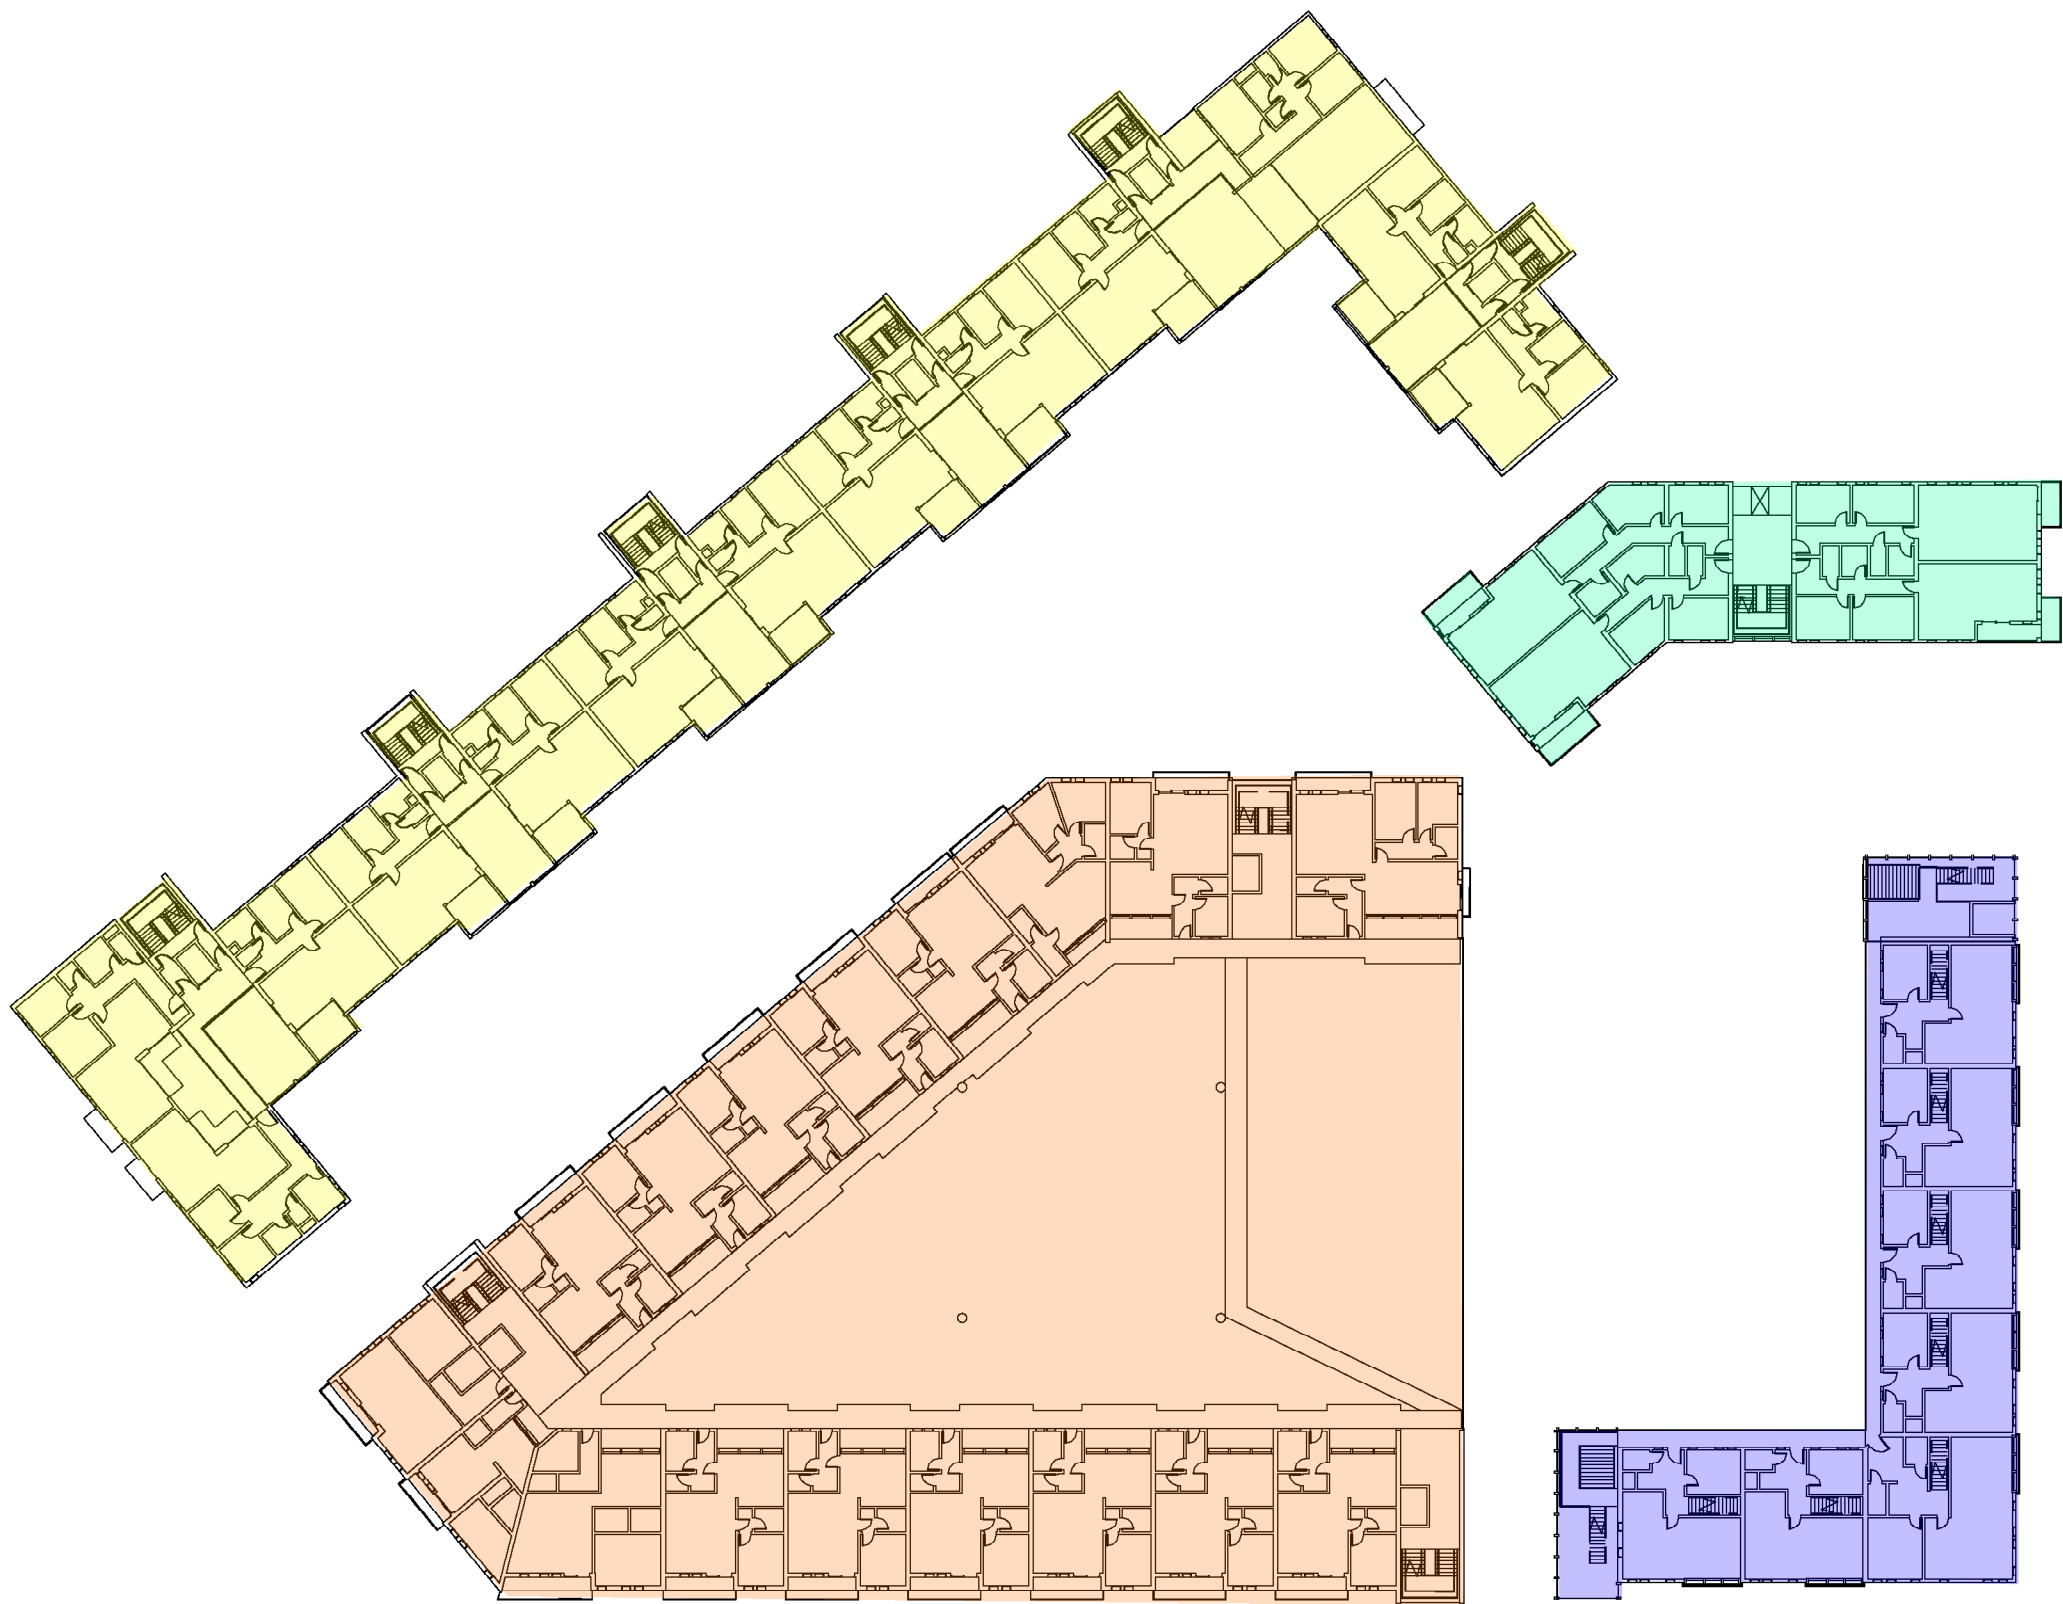


Tweede Verdieping

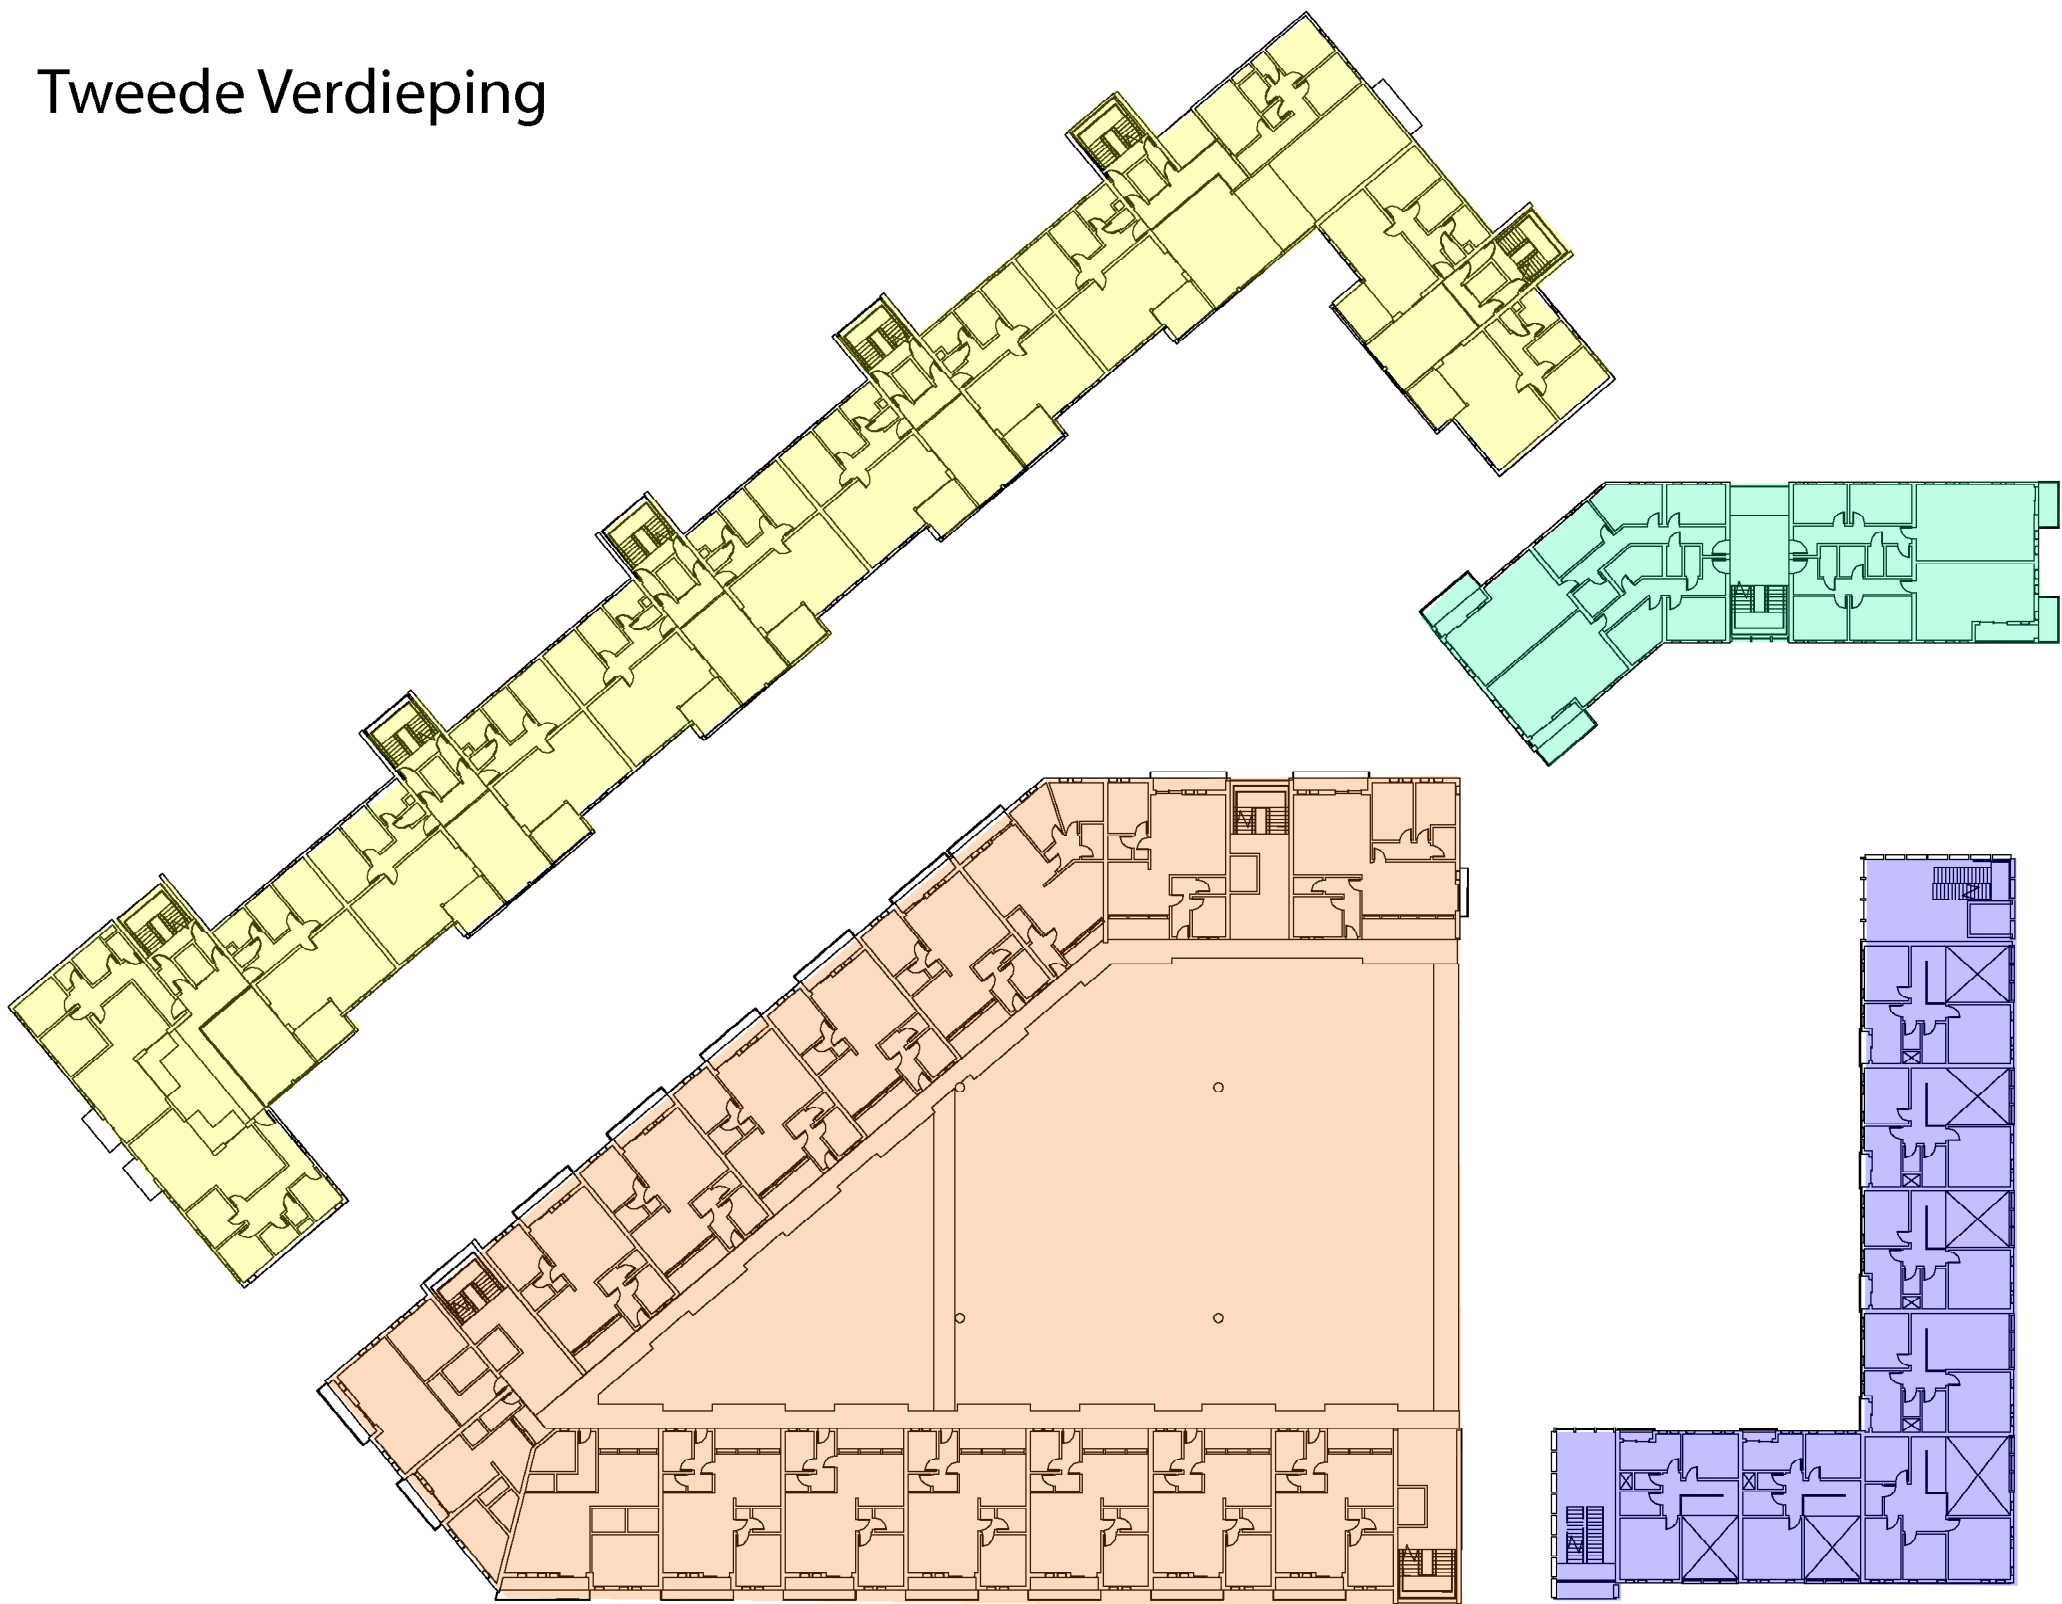

Derde verdieping

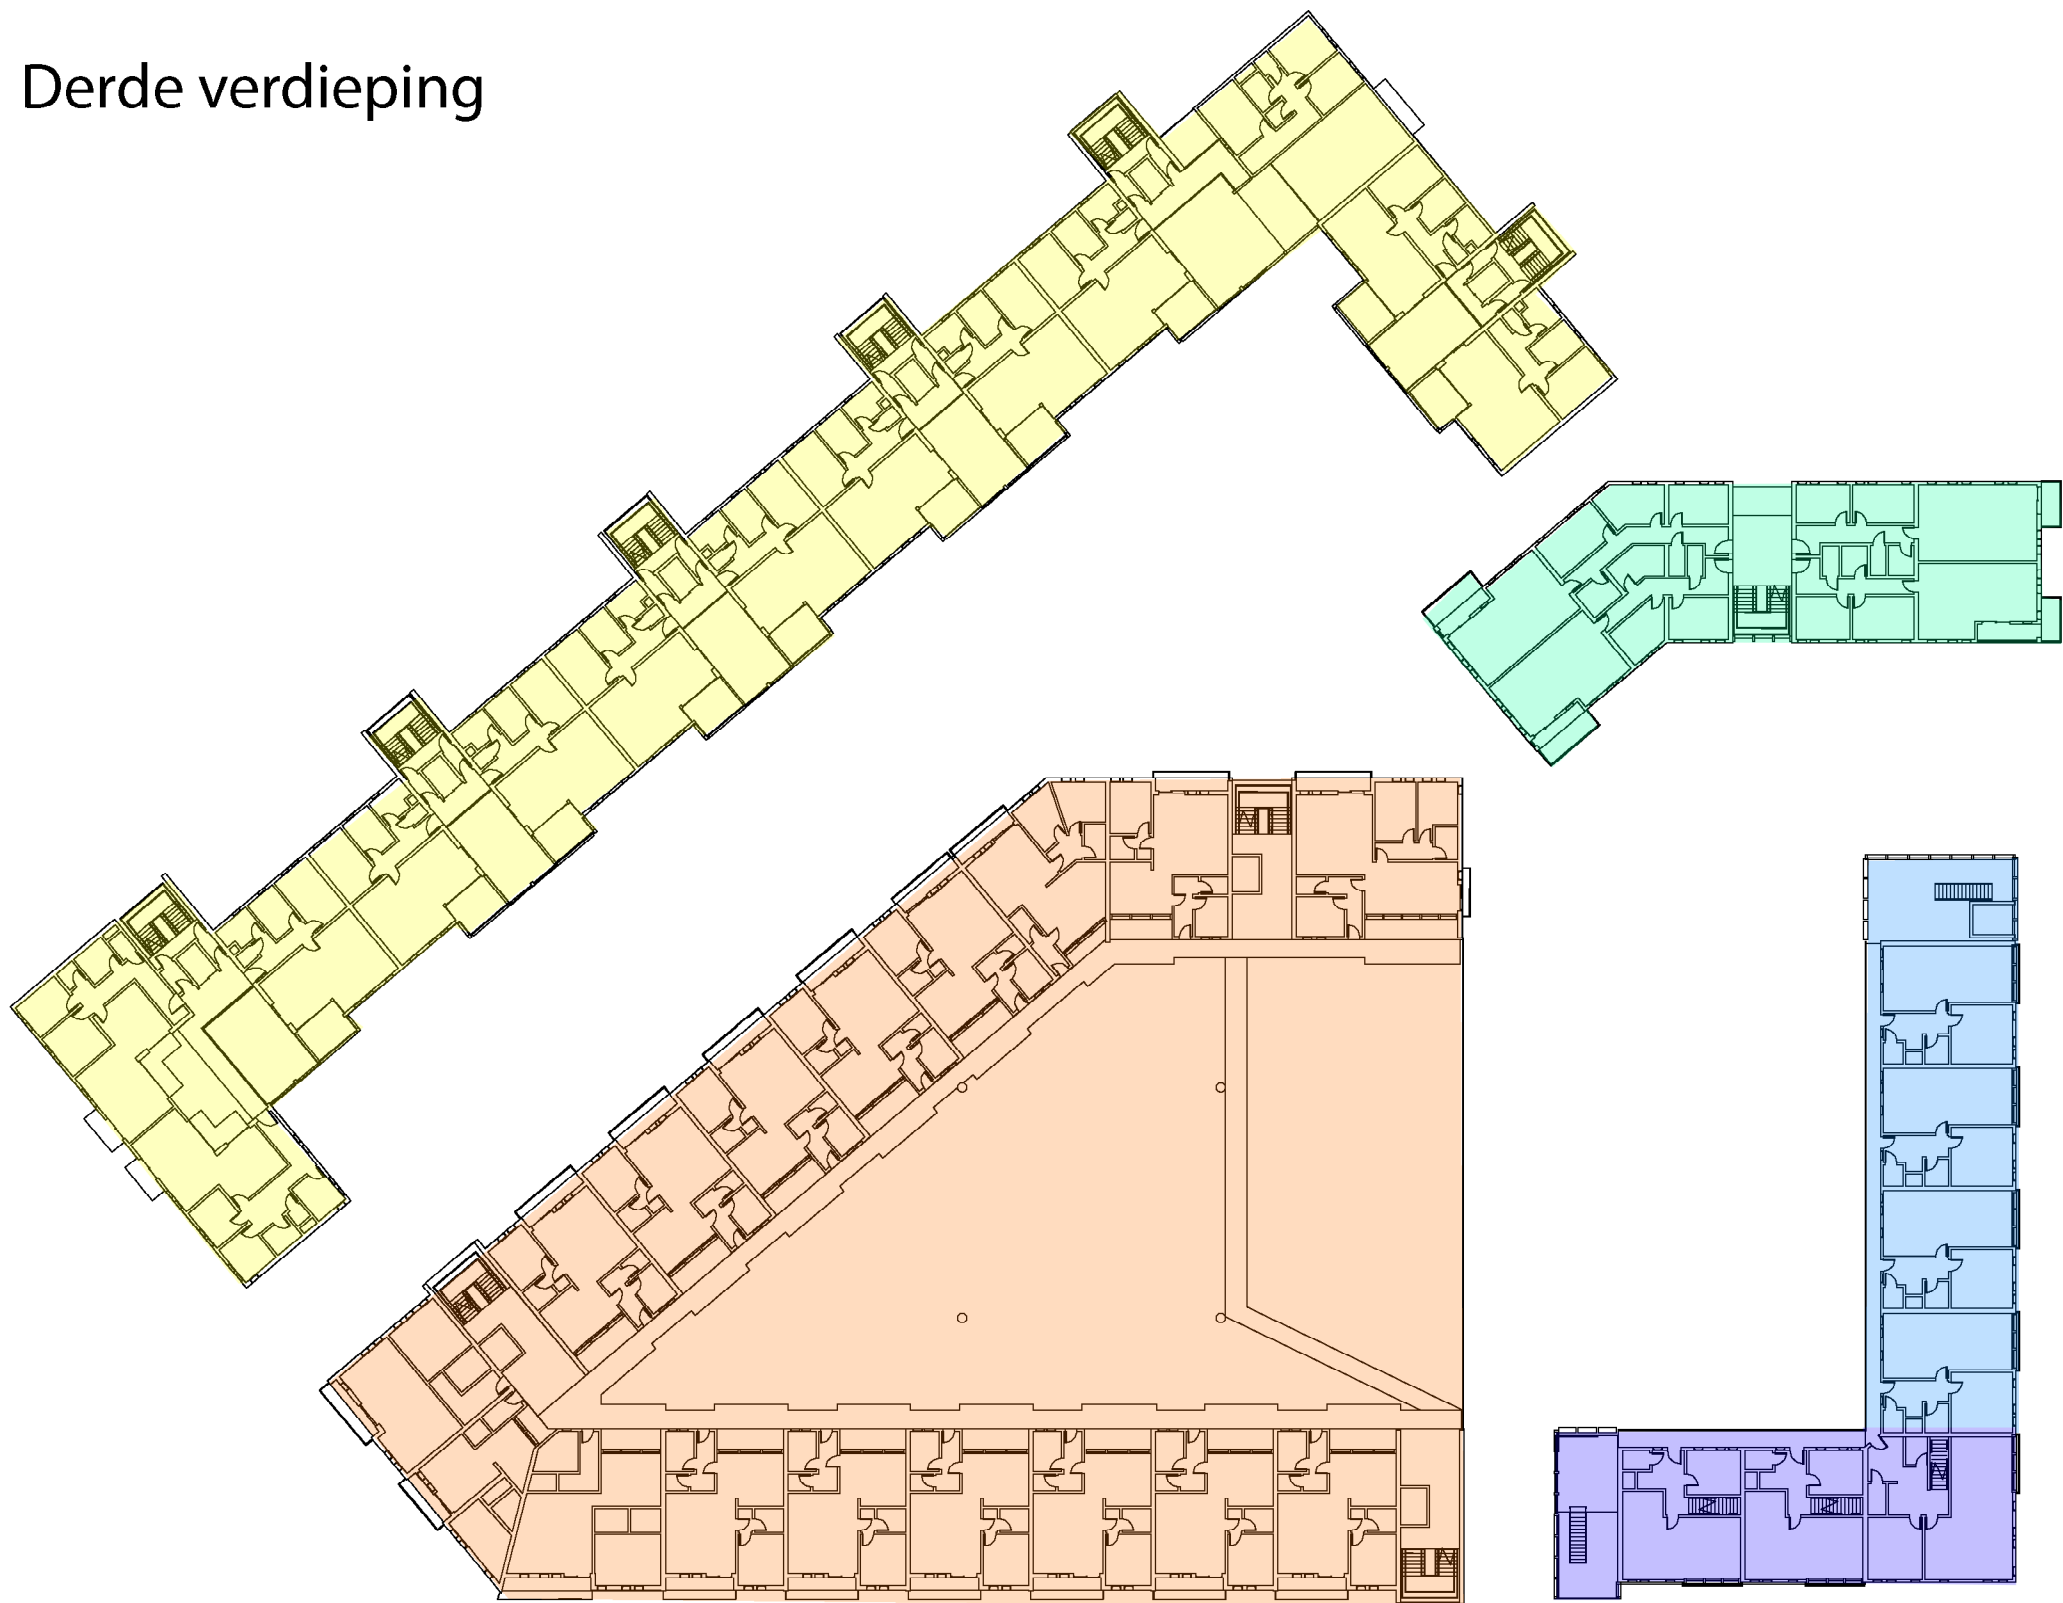

Vierde Verdieping

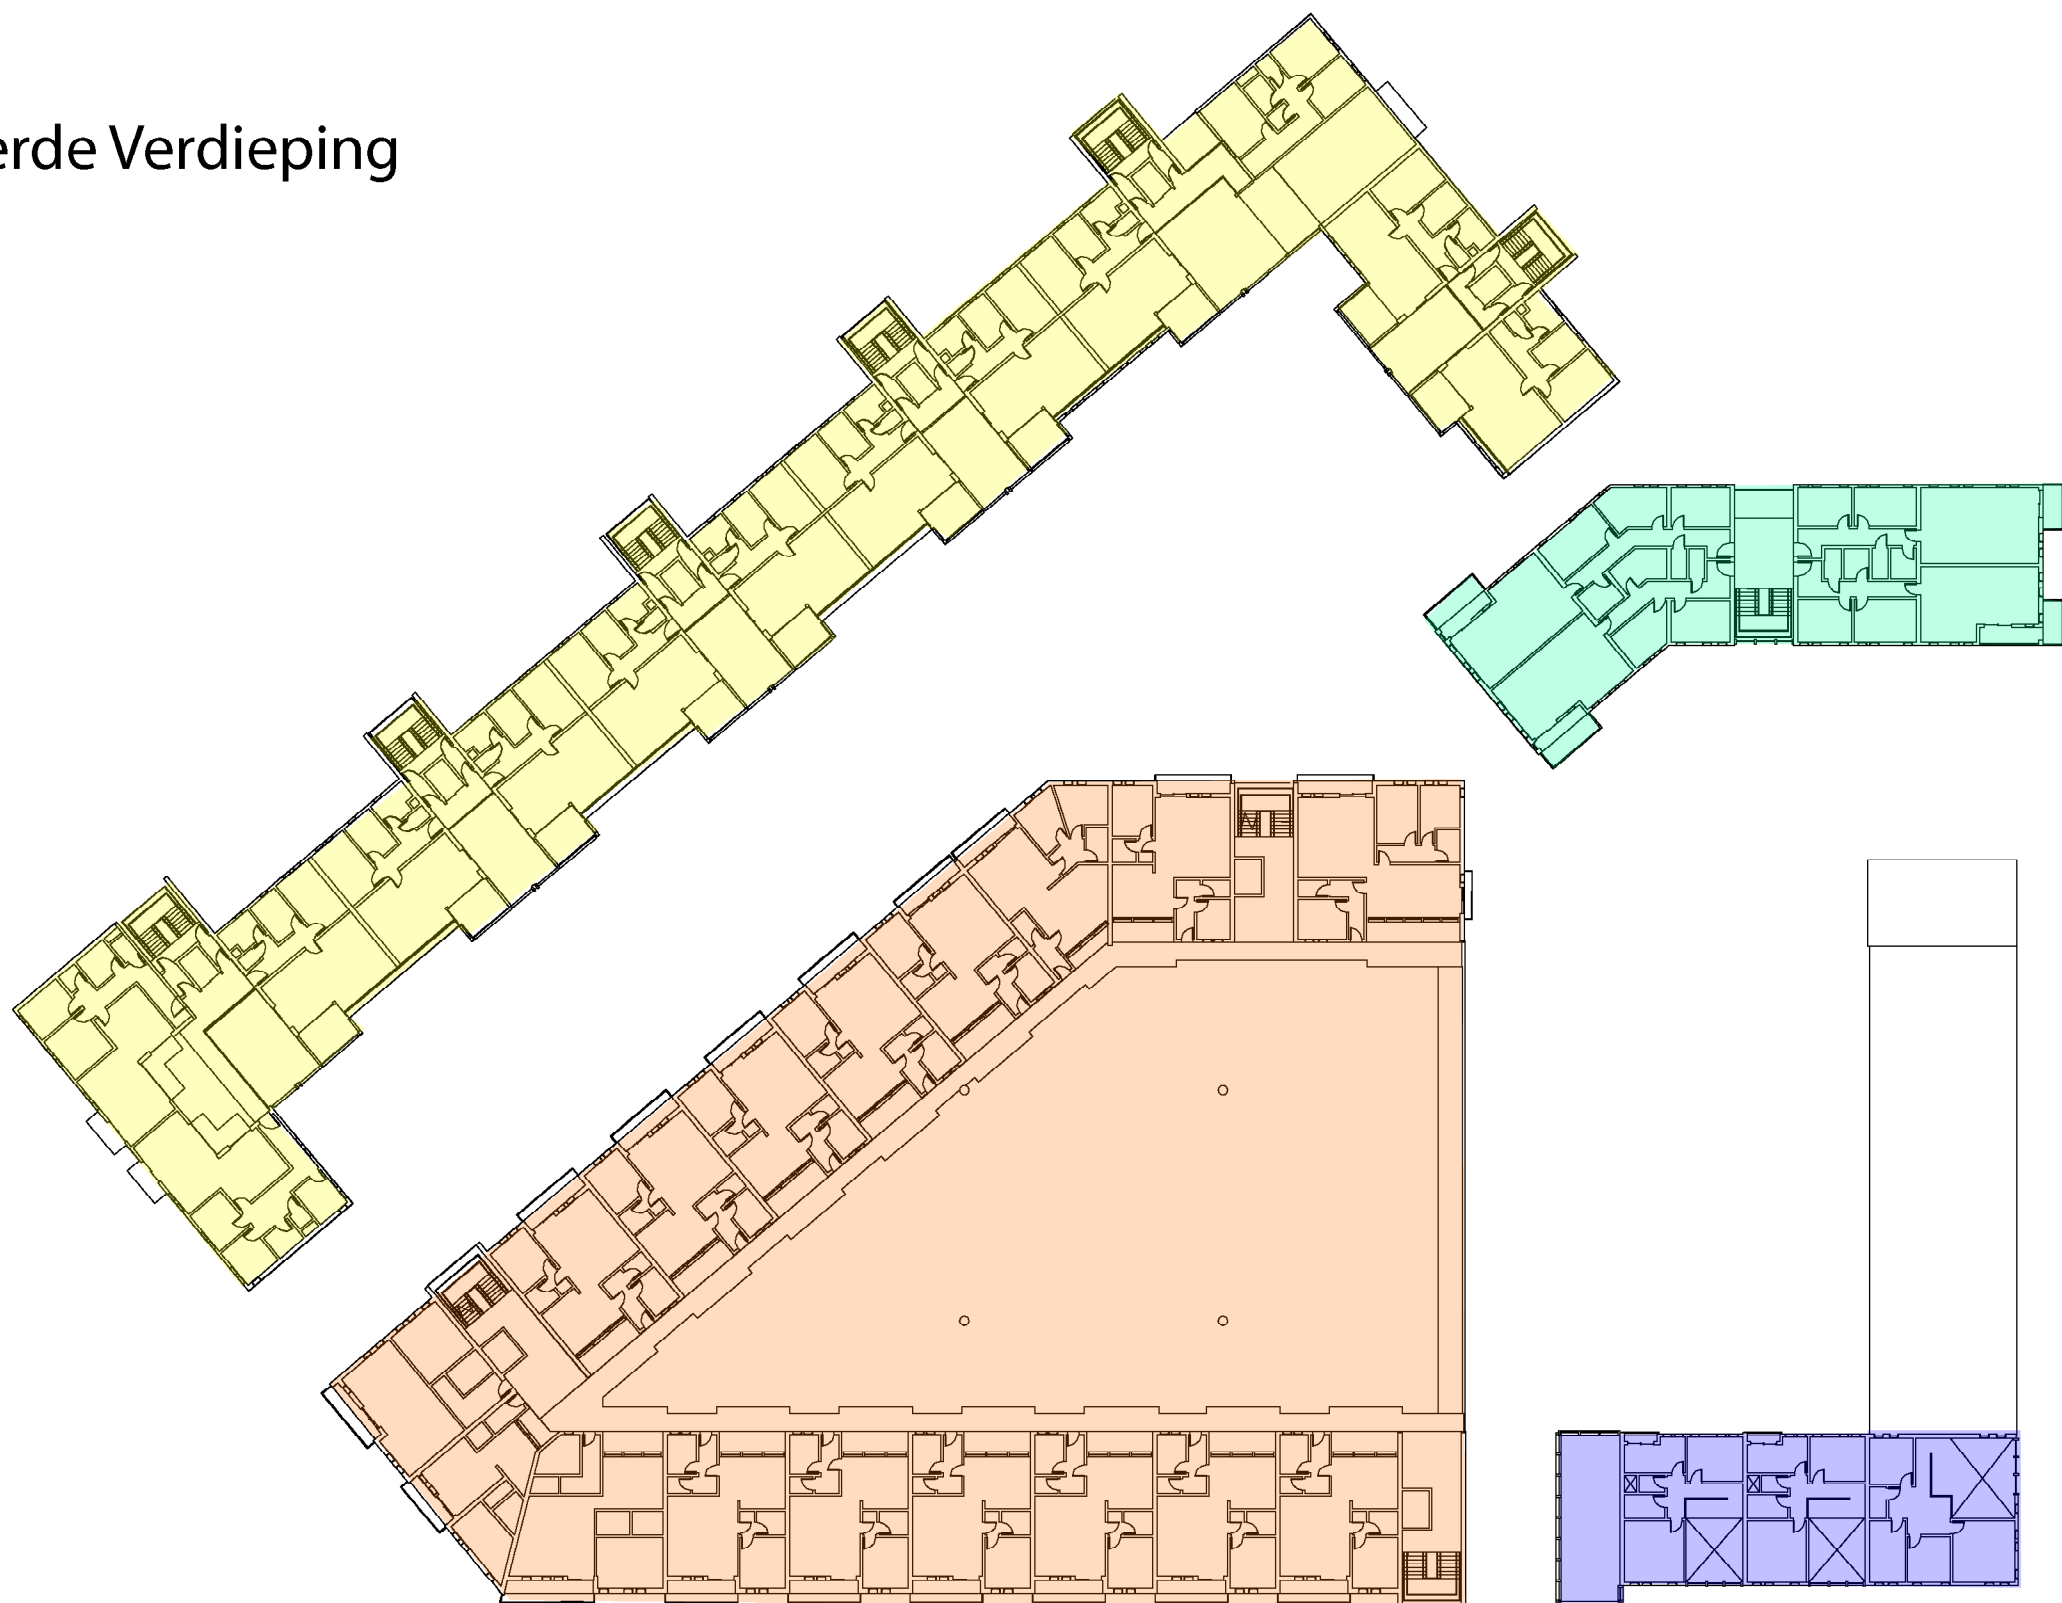

Vijfde verdieping

