






KELDER
schaal 1:200

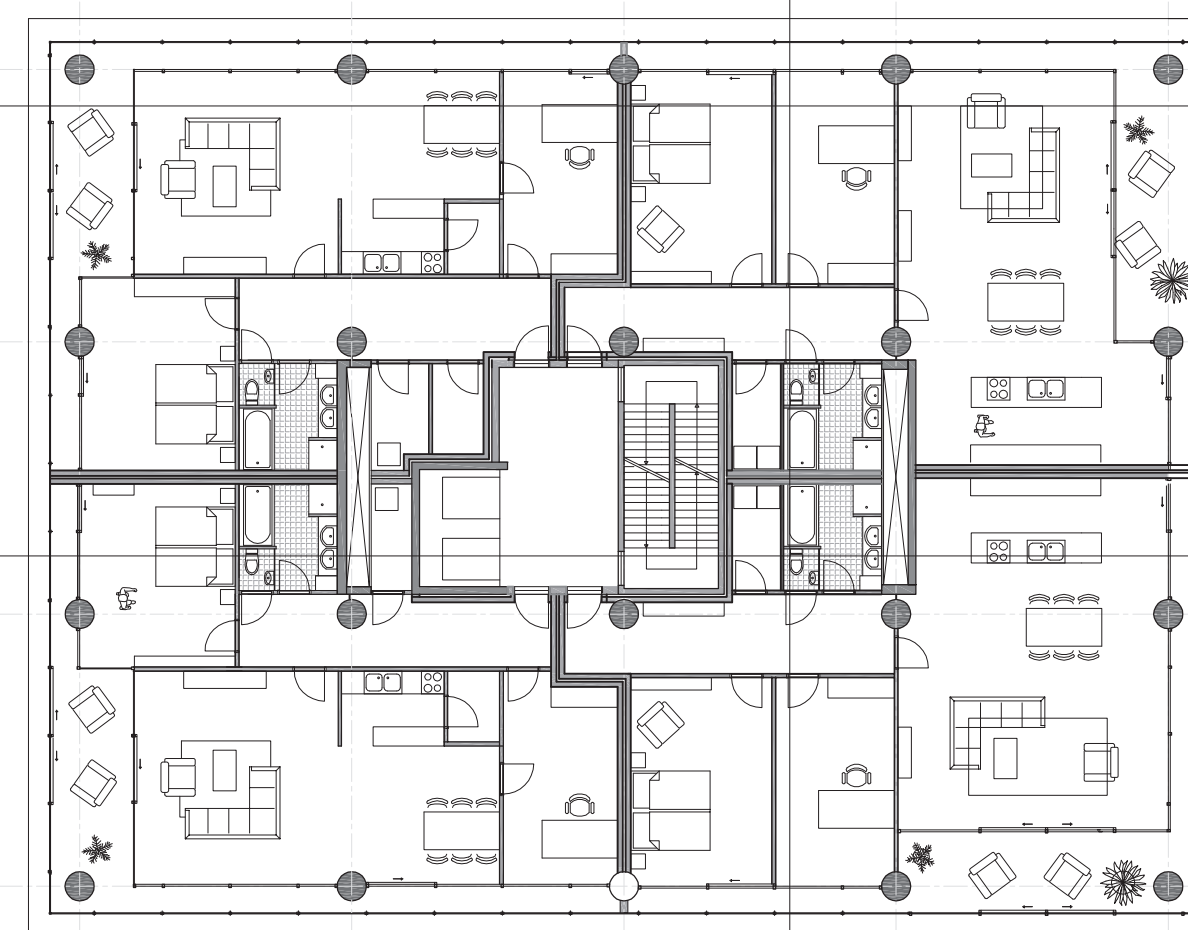


2e t/m 8e VERDIEPING
schaal 1:200

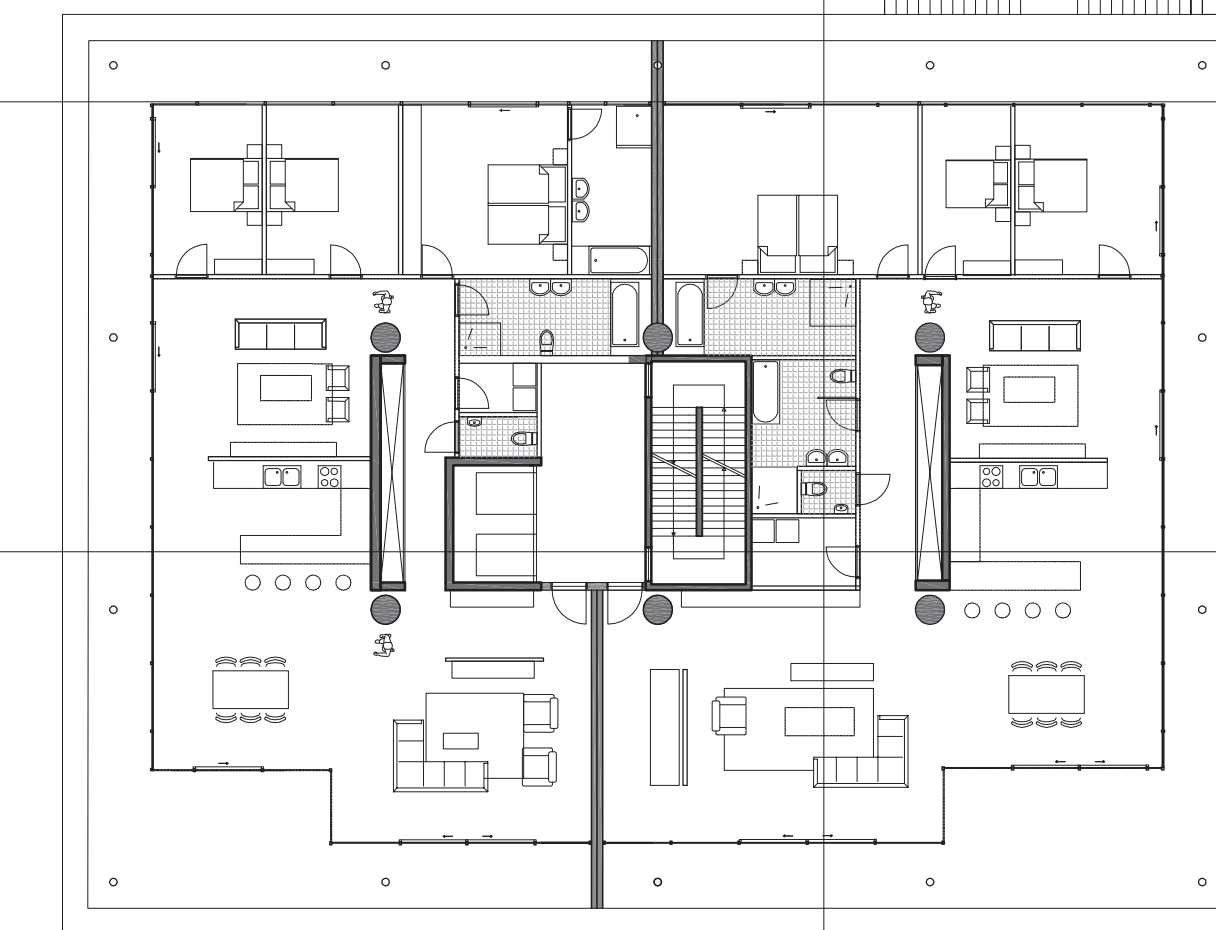

9e VERDIEPING
schaal 1:200

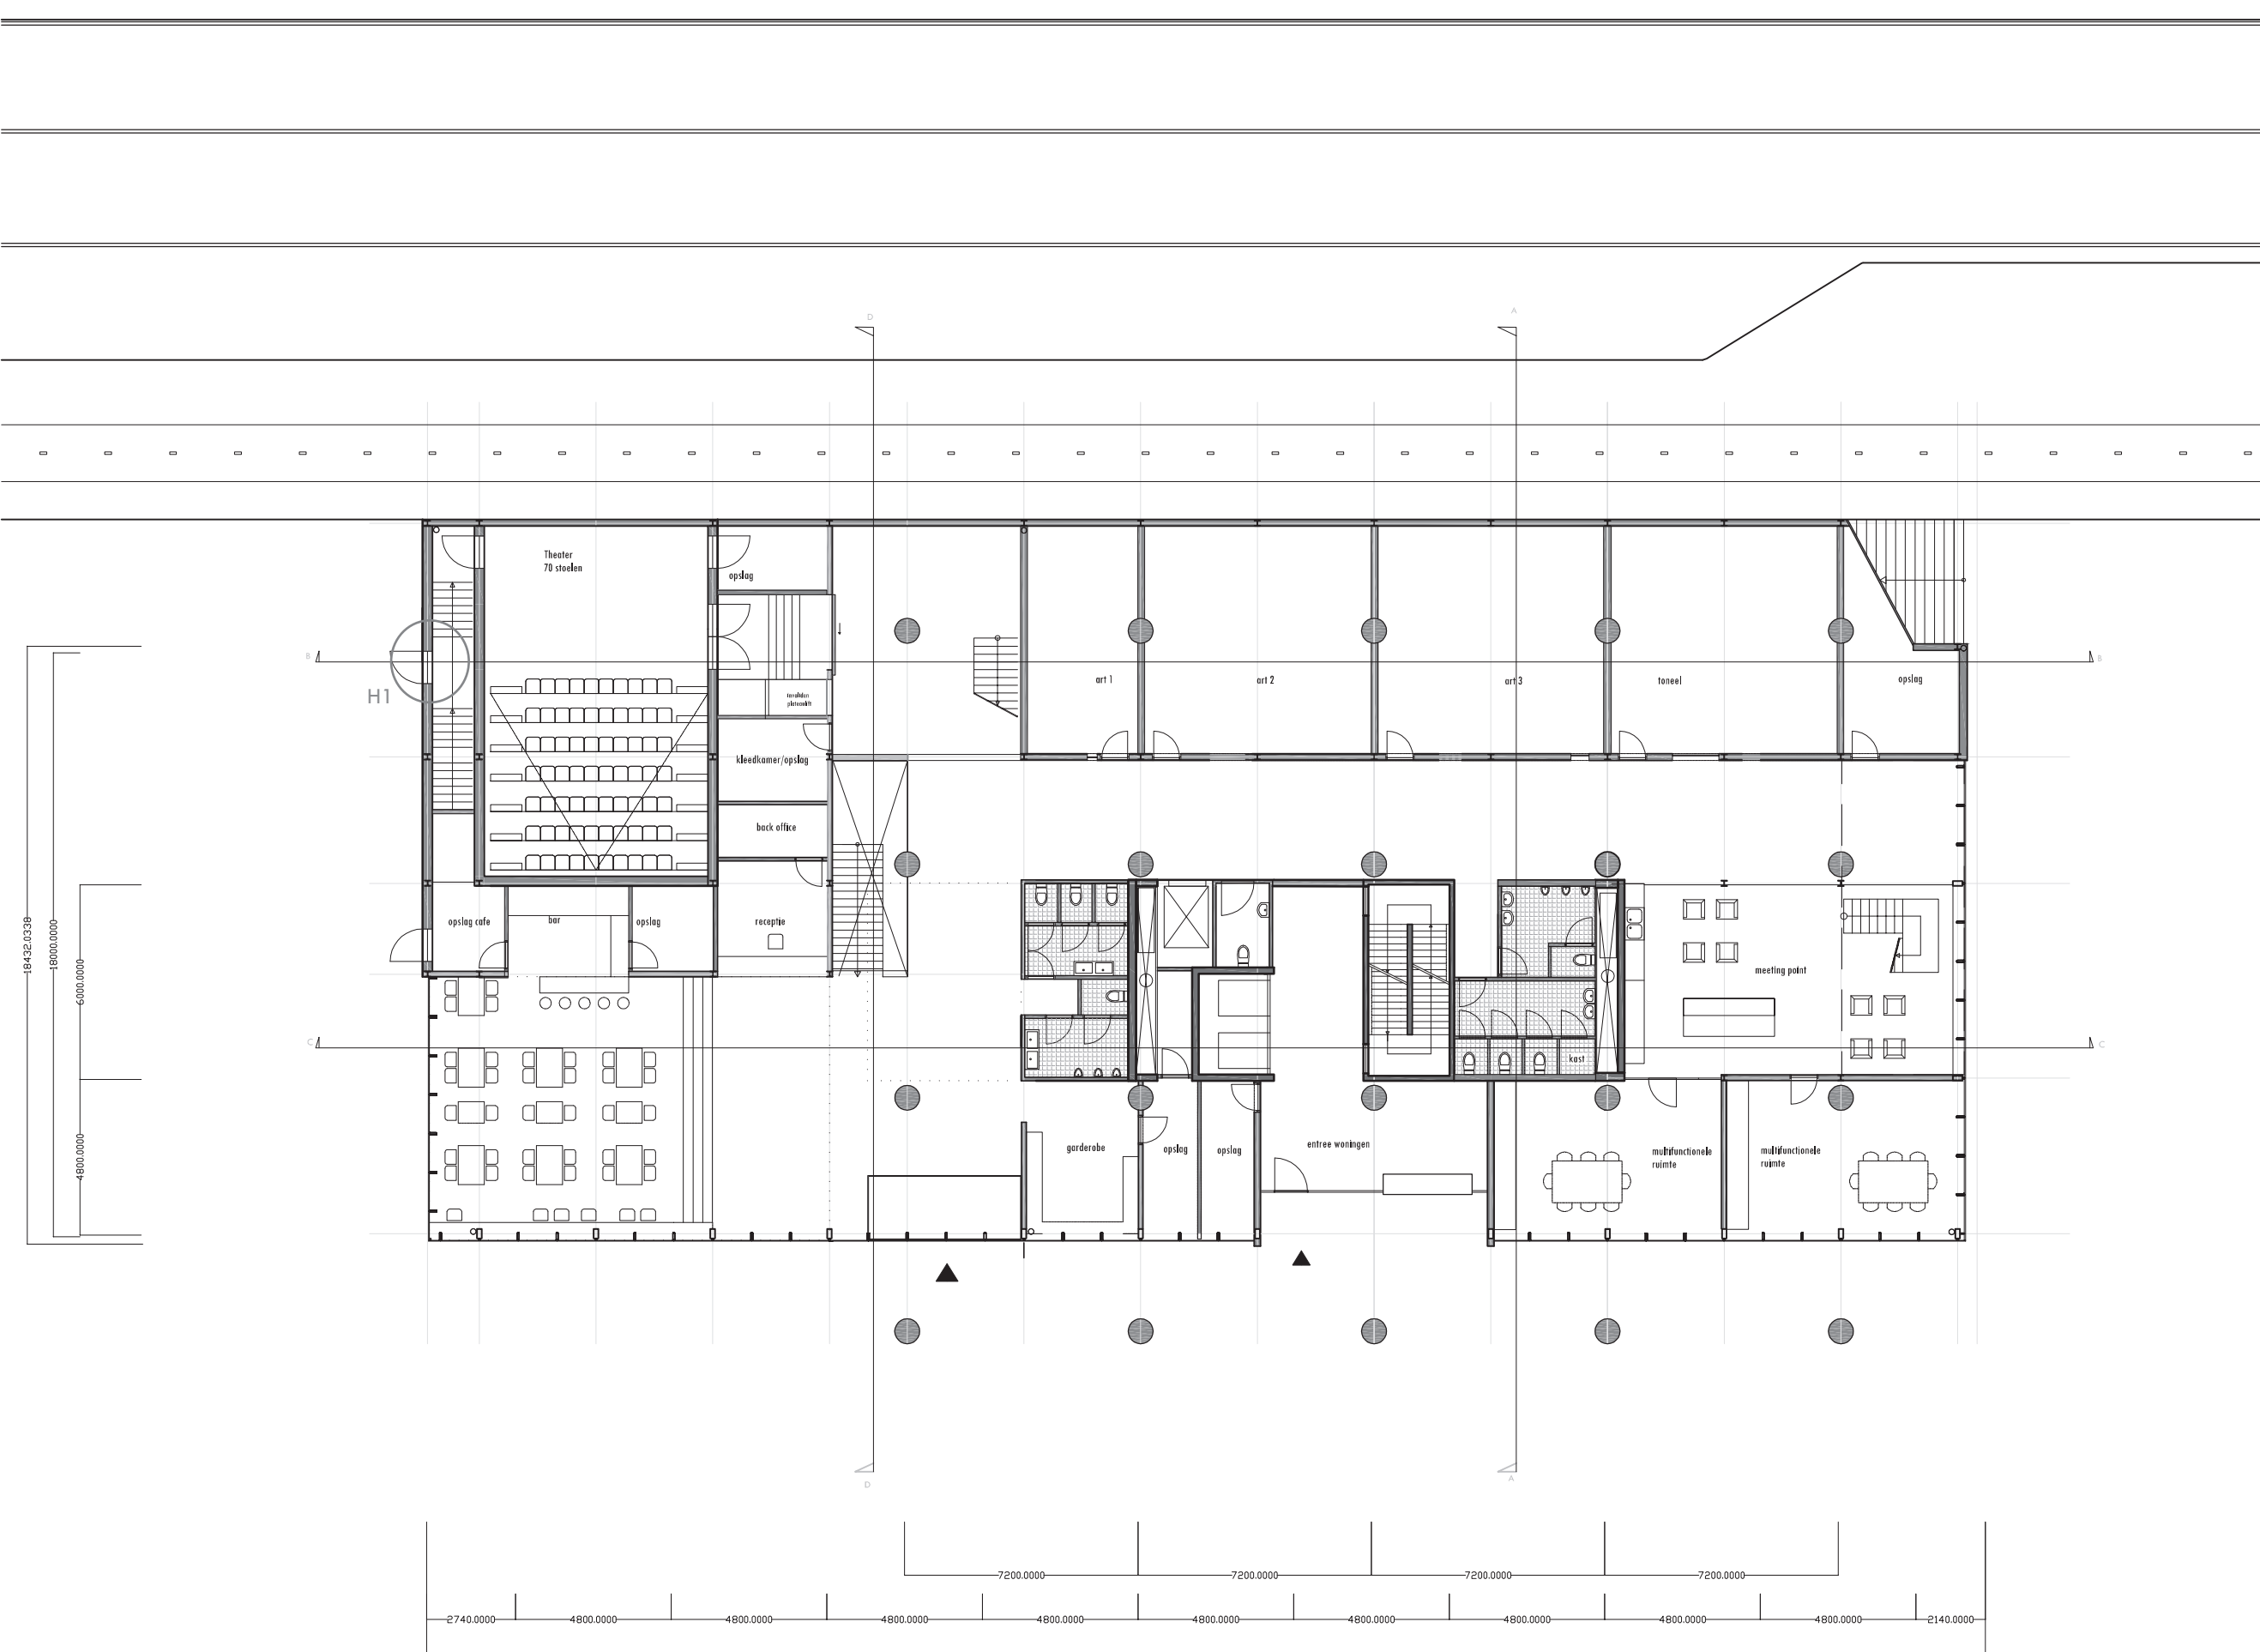


BEGANE GROND
schaal 1:200

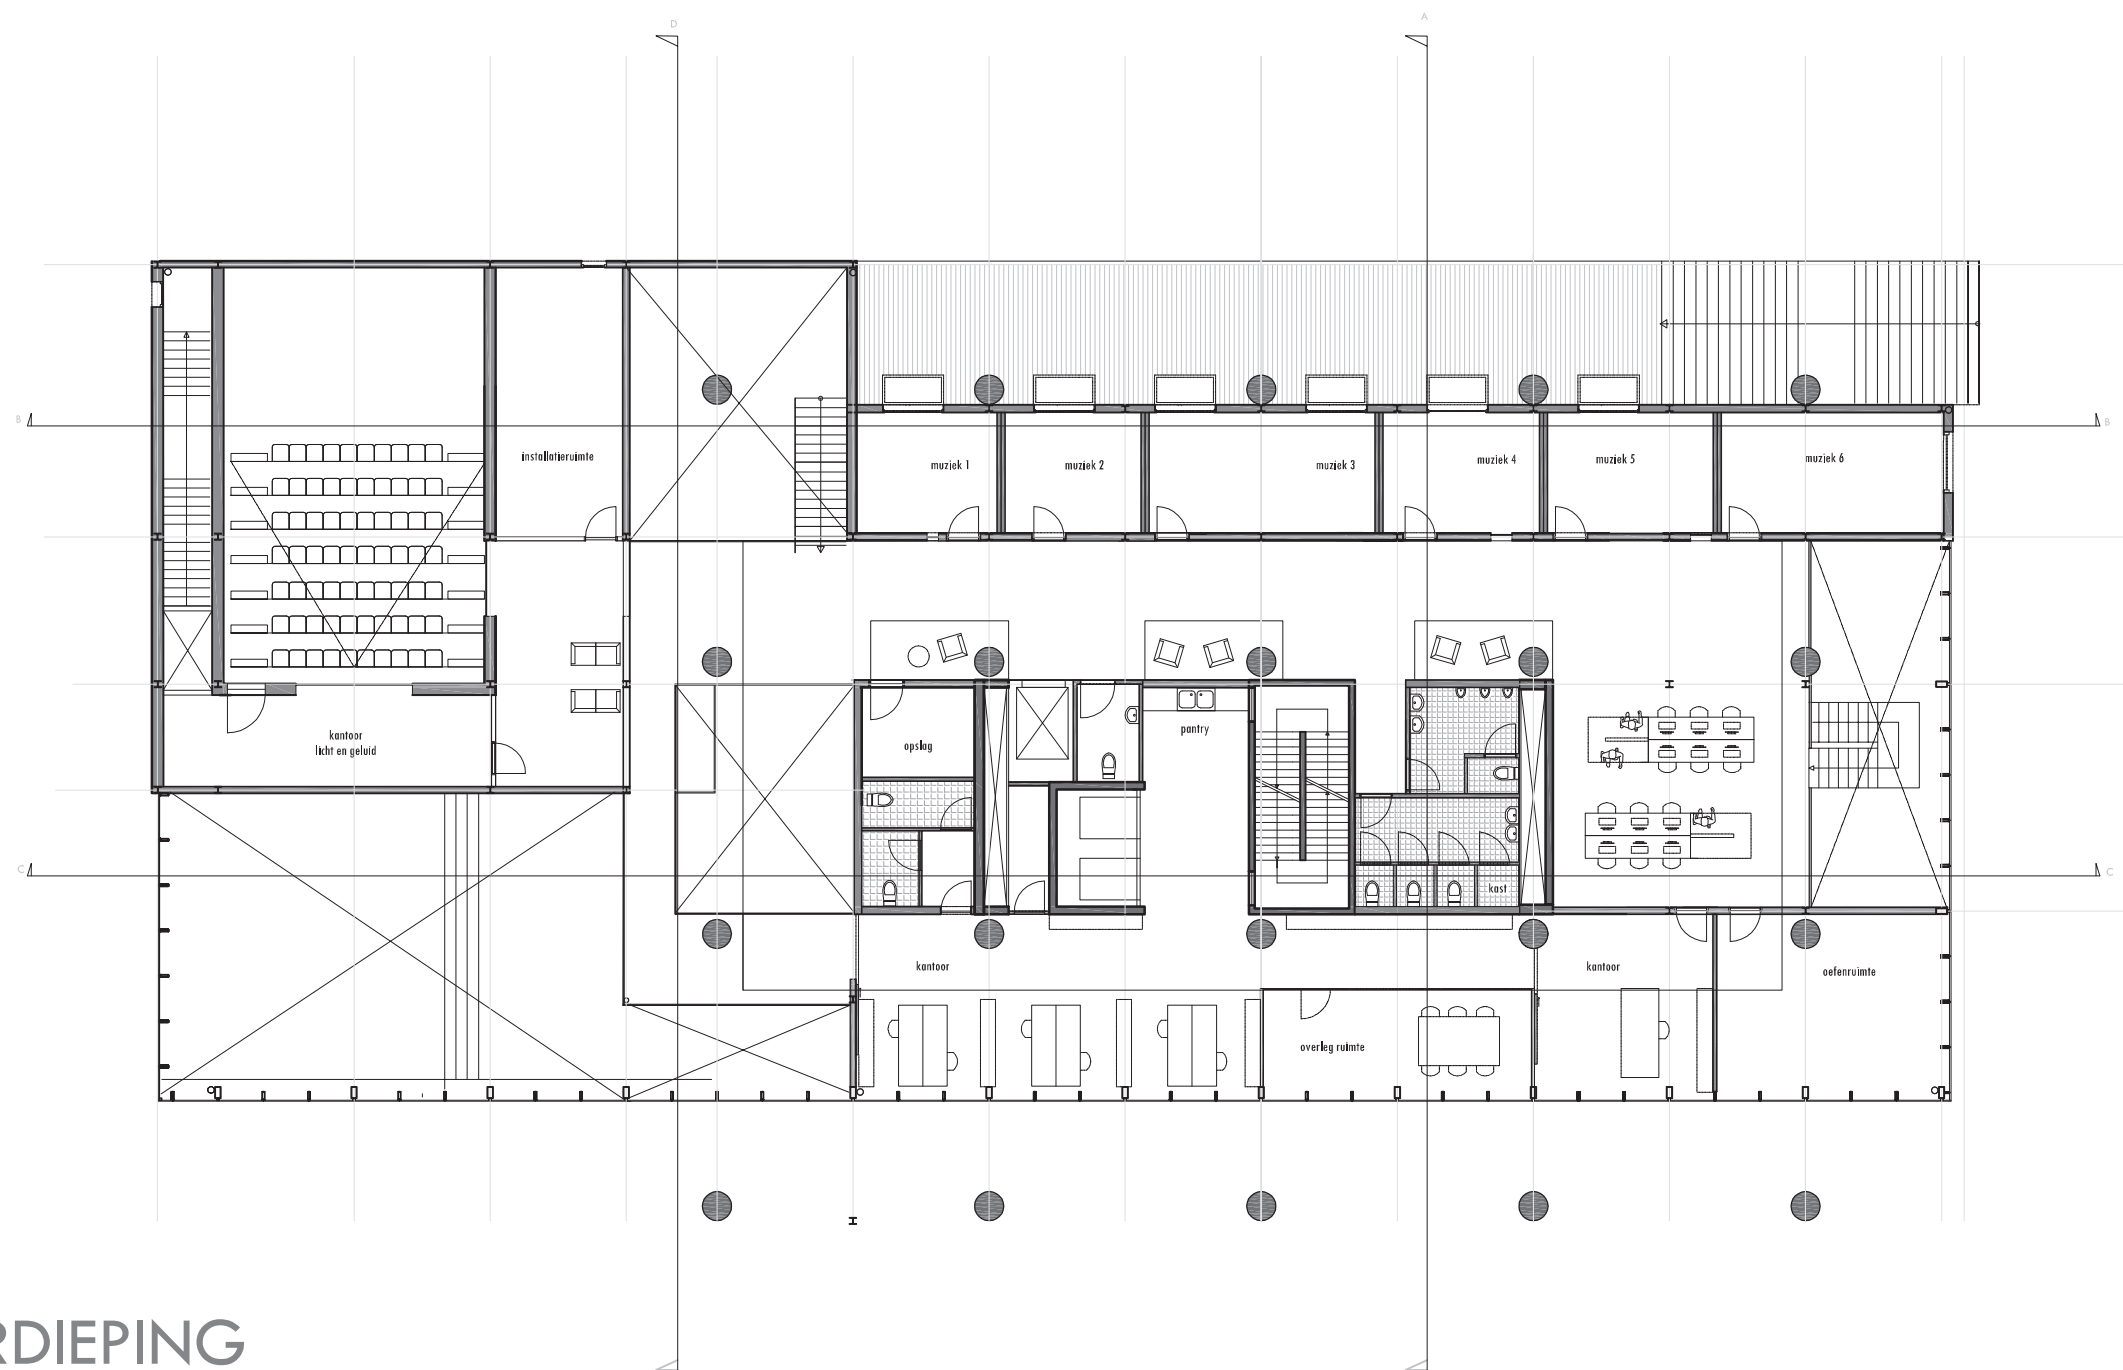

EERSTE VERDIEPING
schaal 1:200




ZUID GEVEL
schaal 1:200

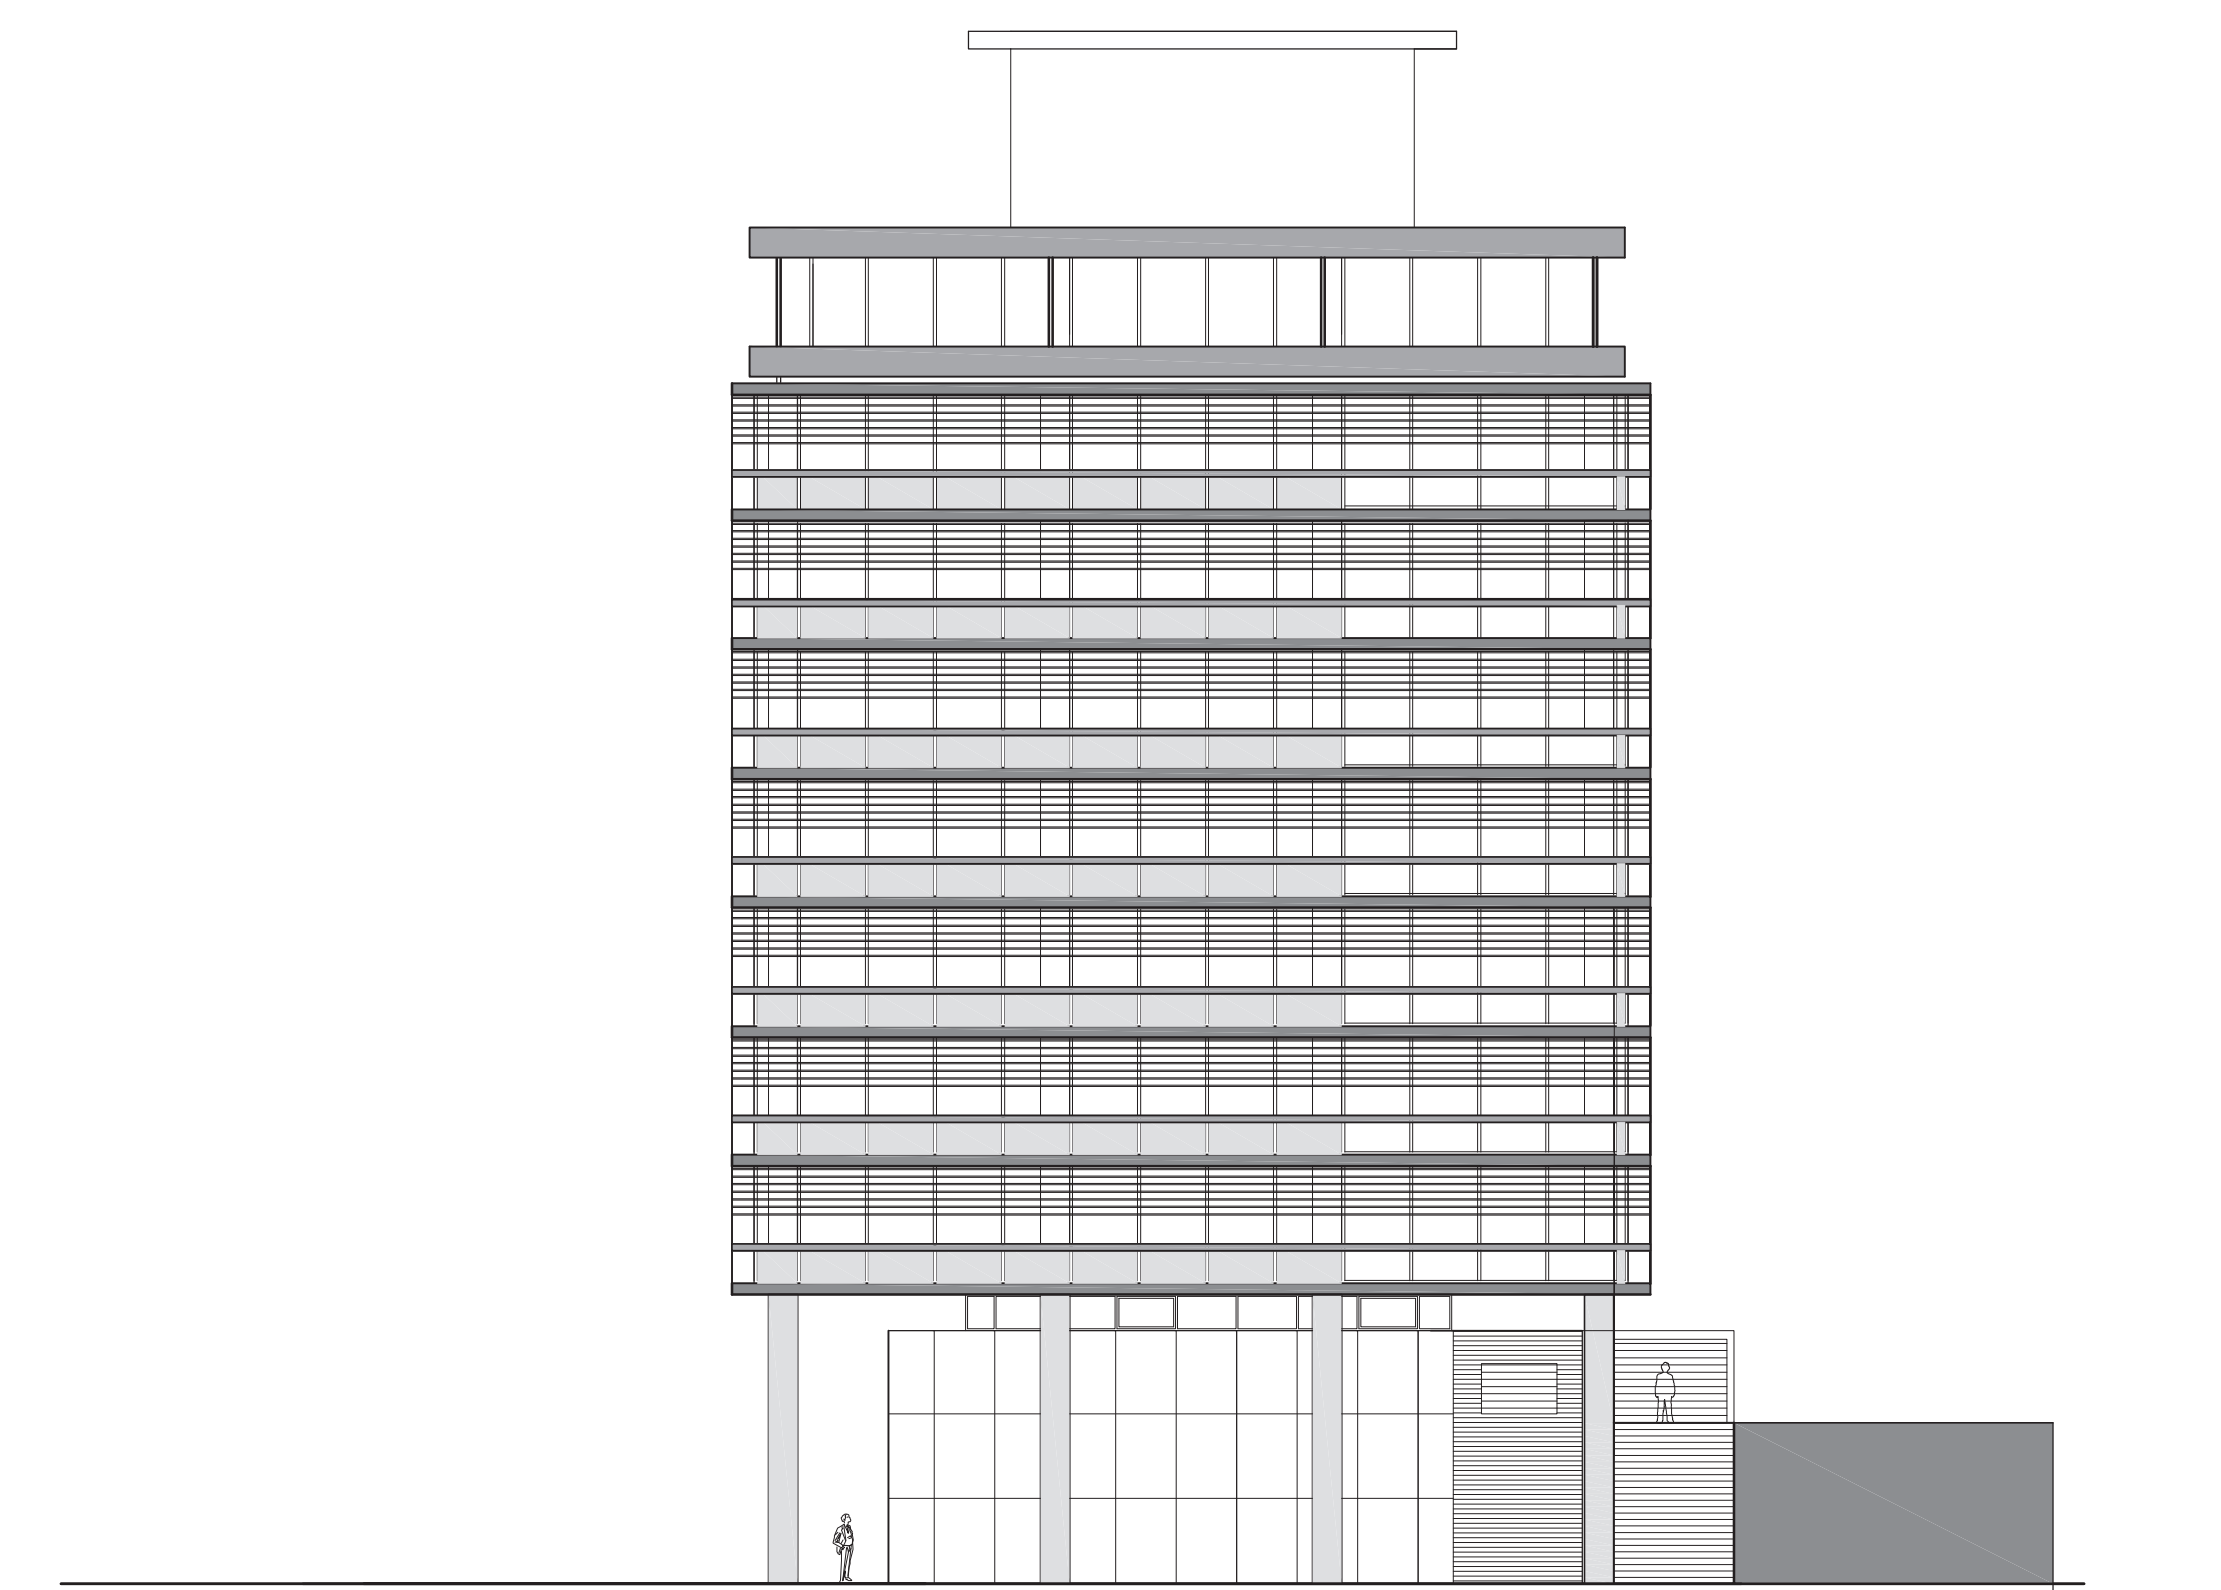


OOST GEVEL
schaal 1:200




NOORD GEVEL
schaal 1:200

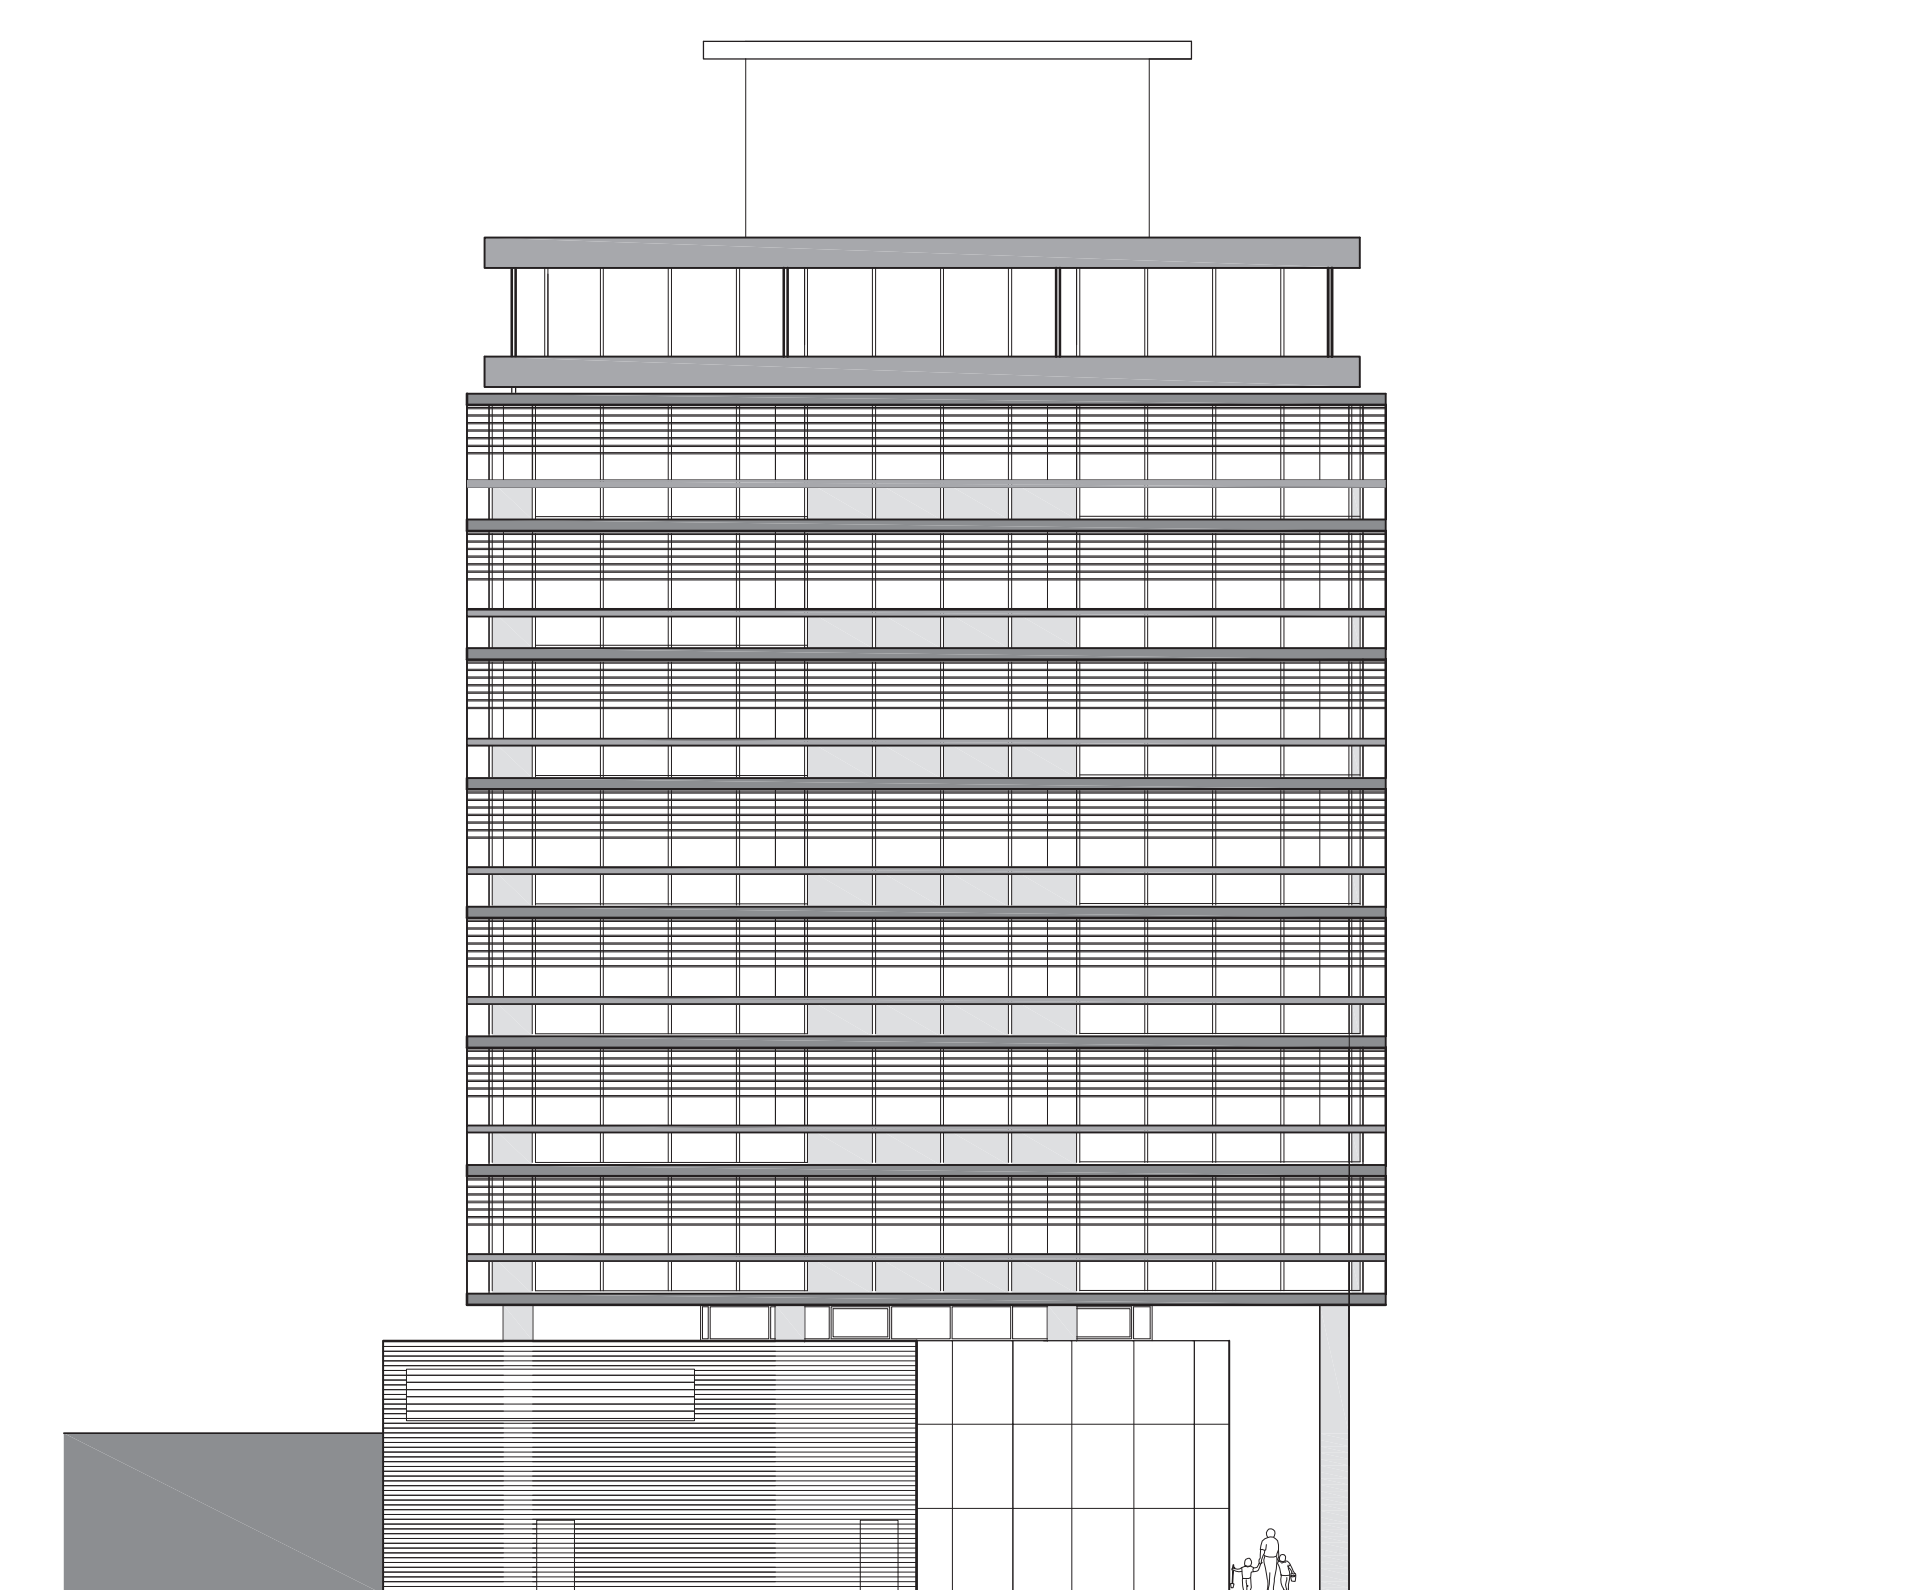


WEST GEVEL
schaal 1:200

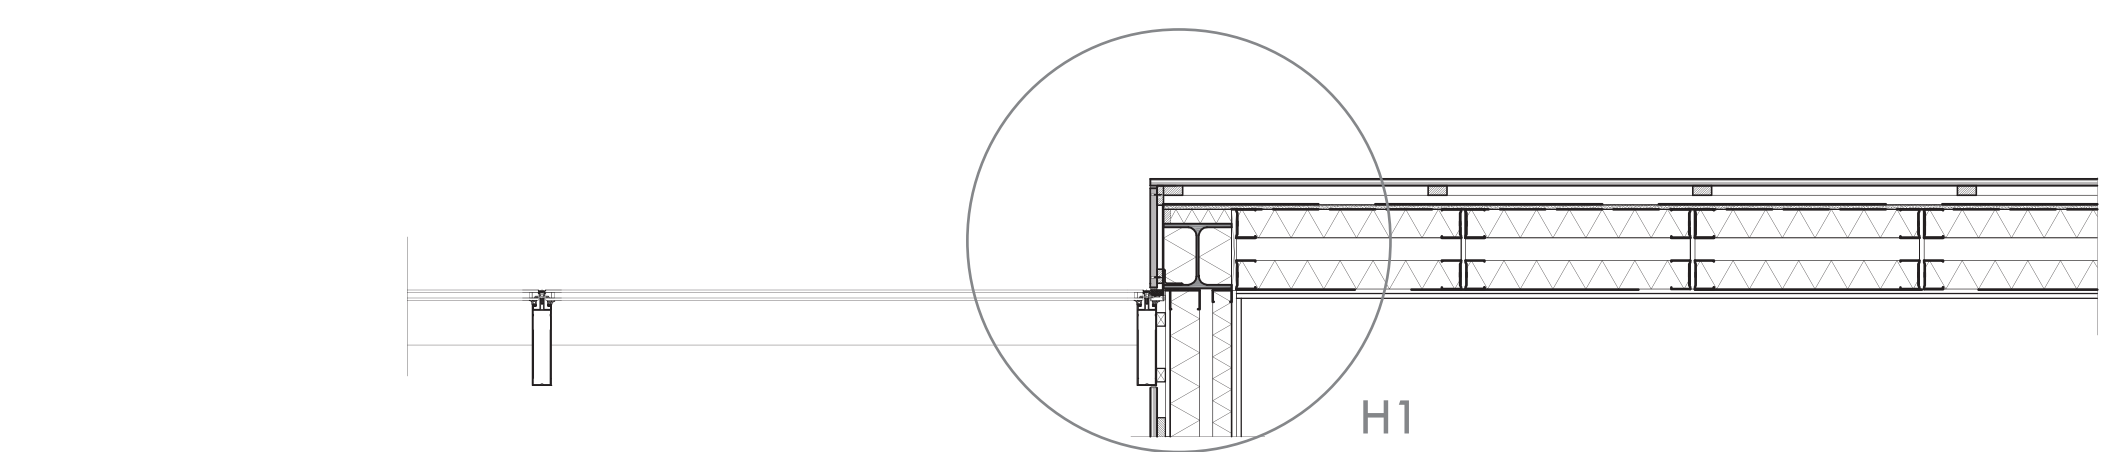


HORIZONTAAL FRAGMENT B
schaal 1:5

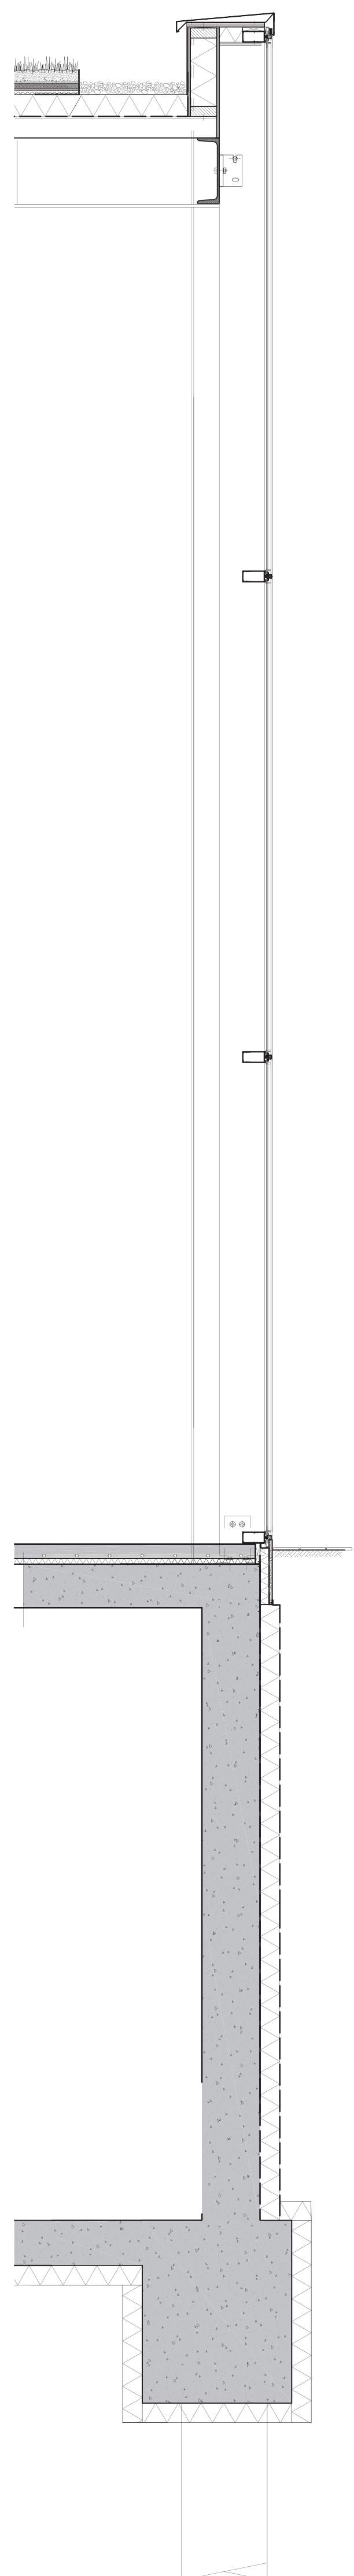


FRAGMENT DOORSNEDE CC
schaal 1:20

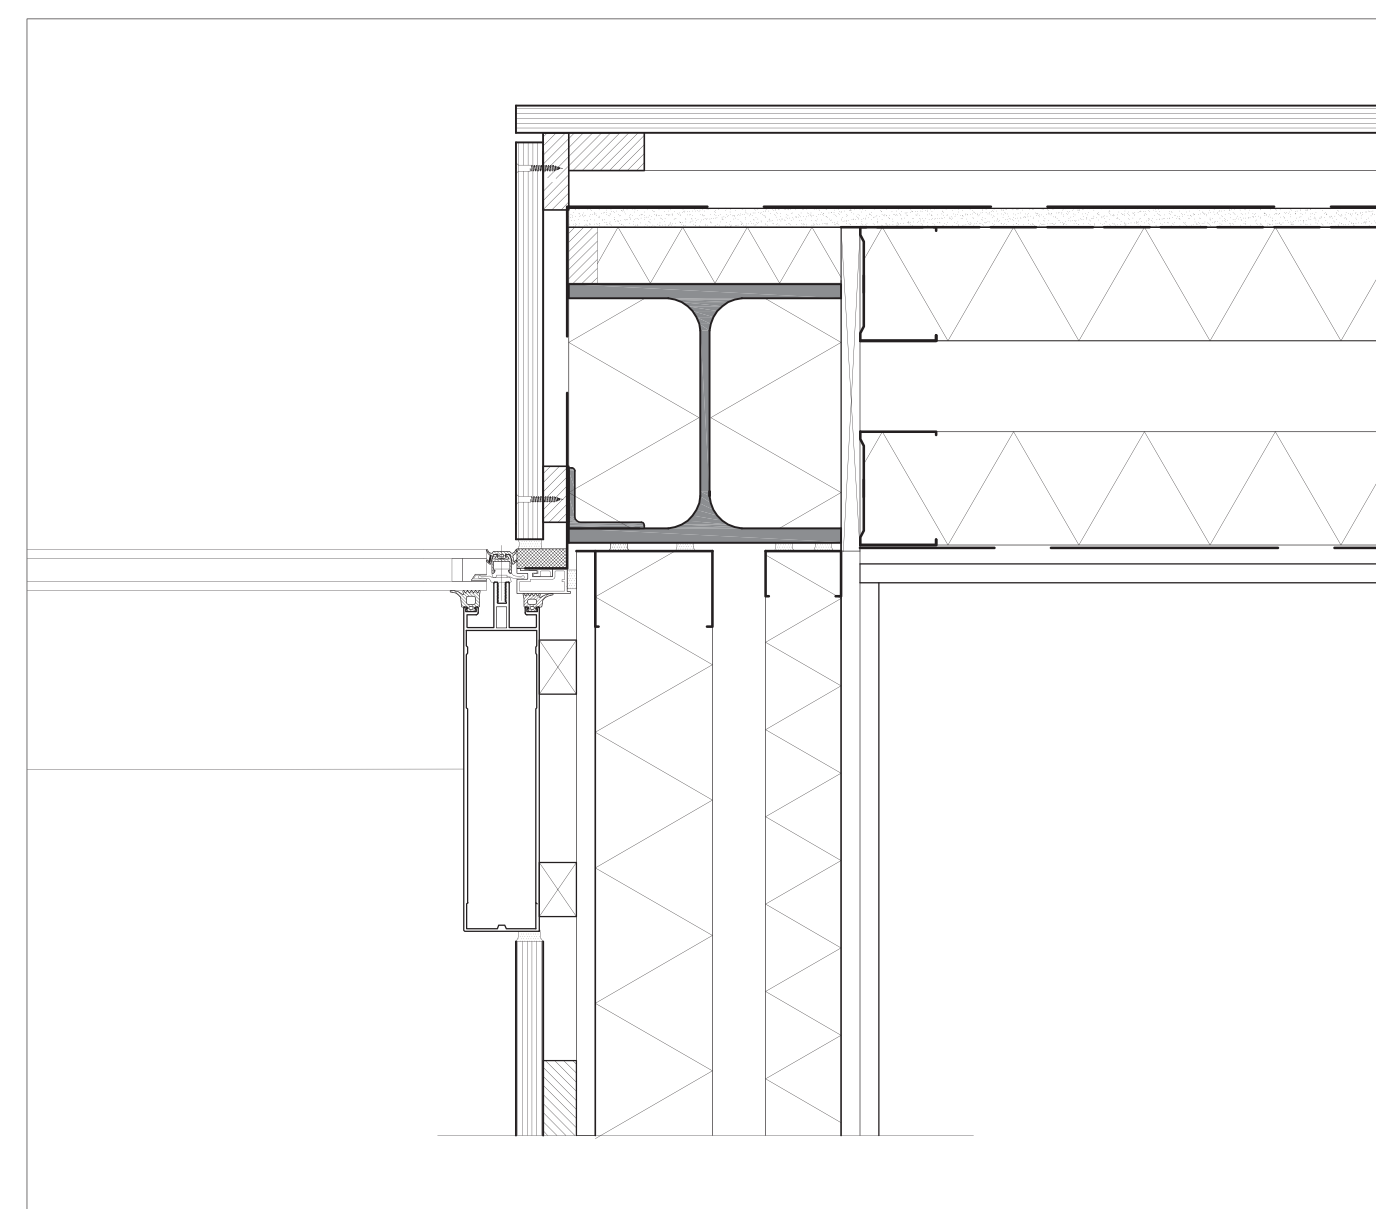


DETAIL H1
schaal 1:5

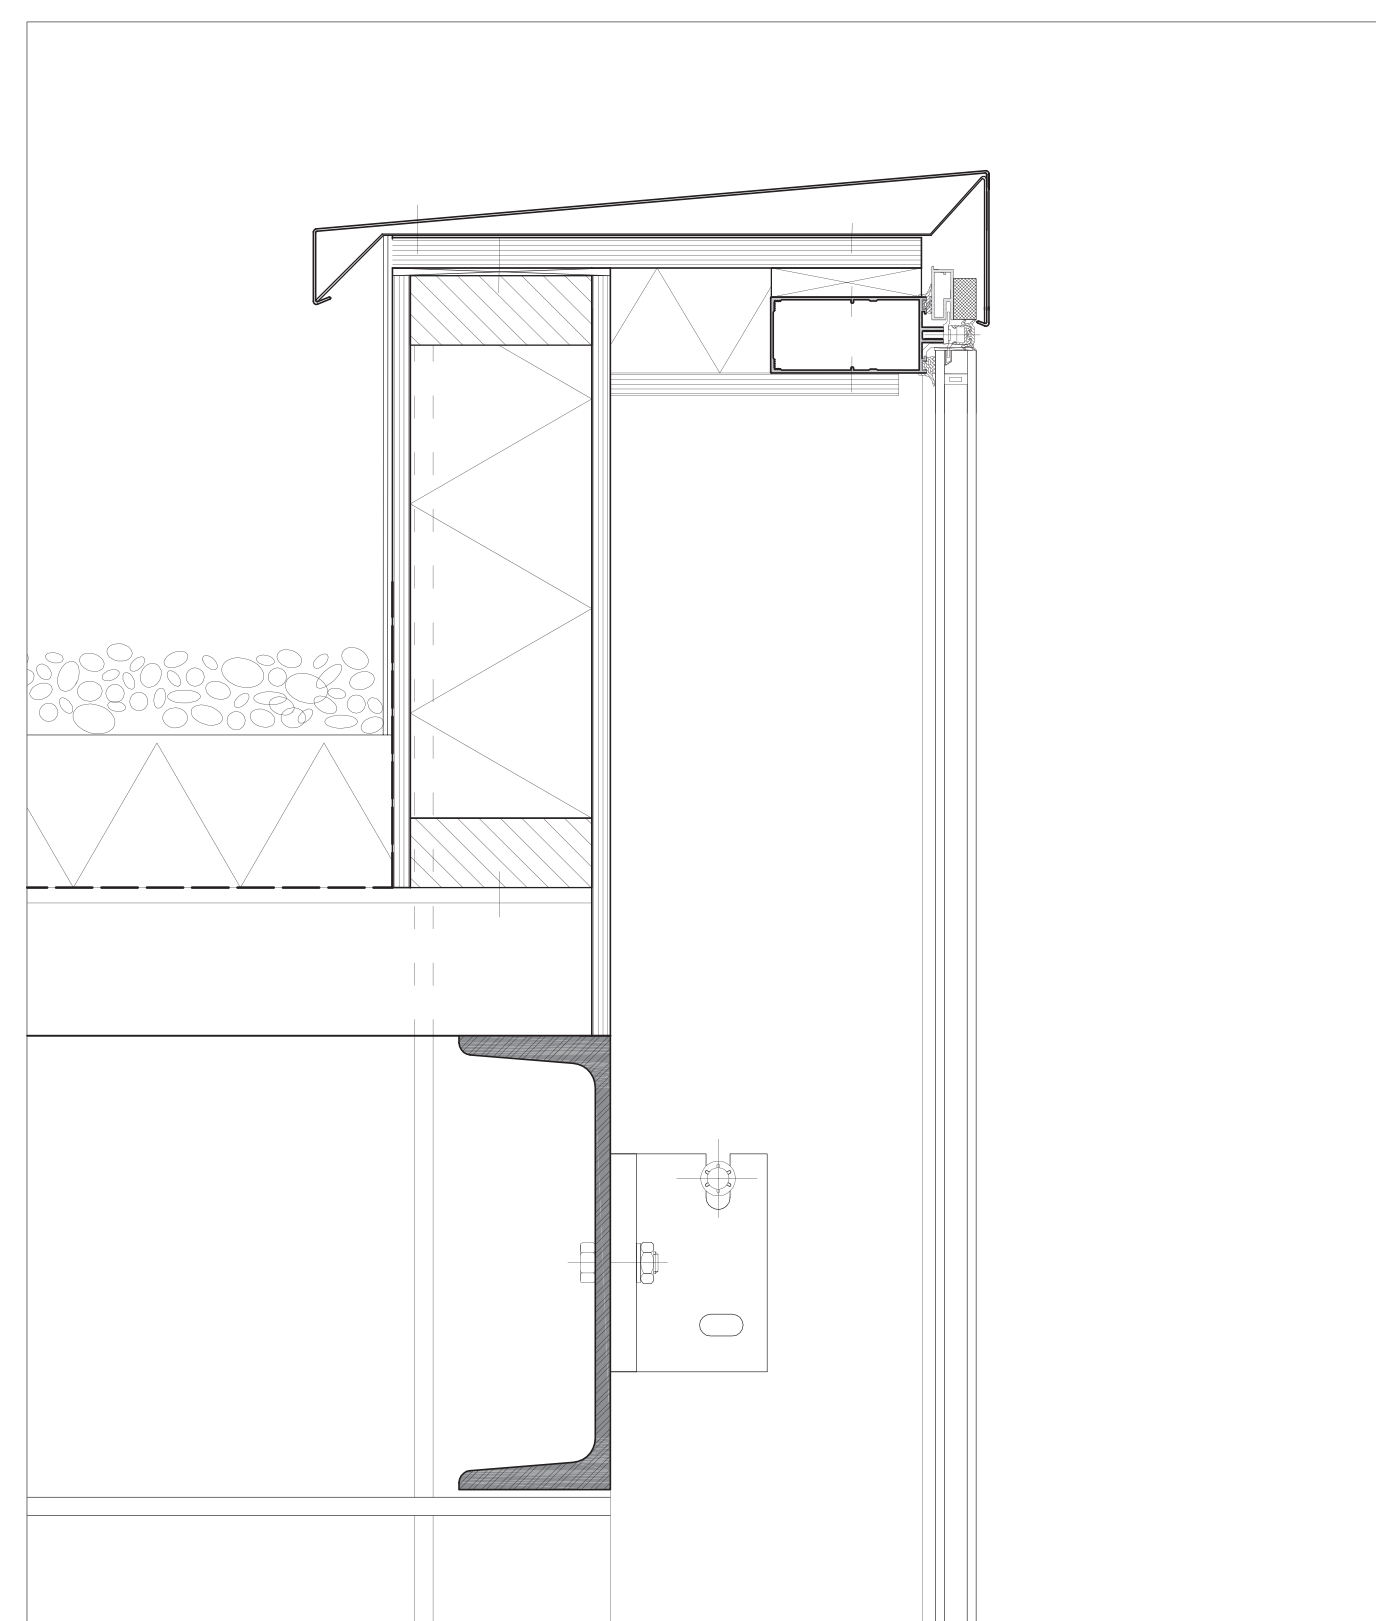


DETAIL V3
schaal 1:5

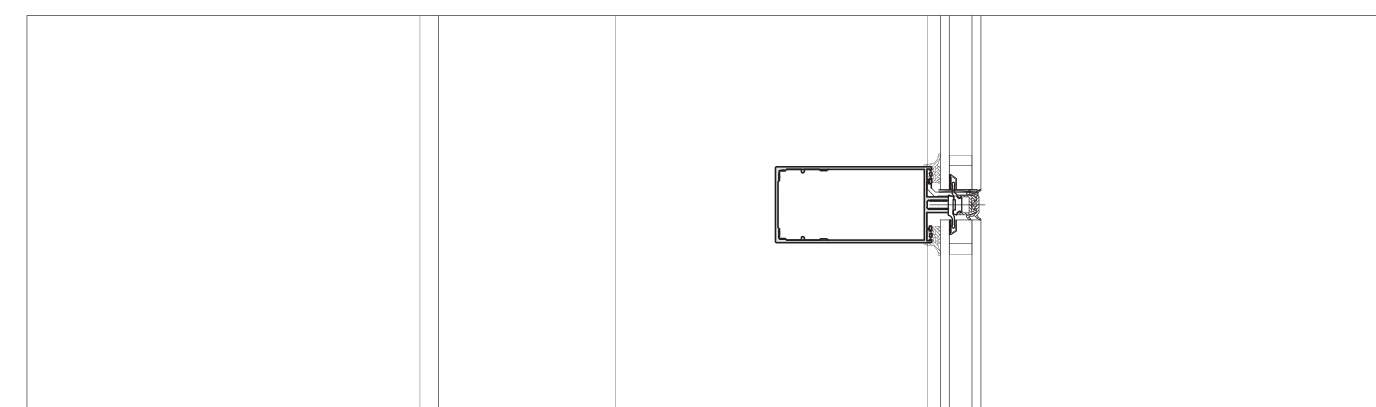

DETAIL V2
schaal 1:5

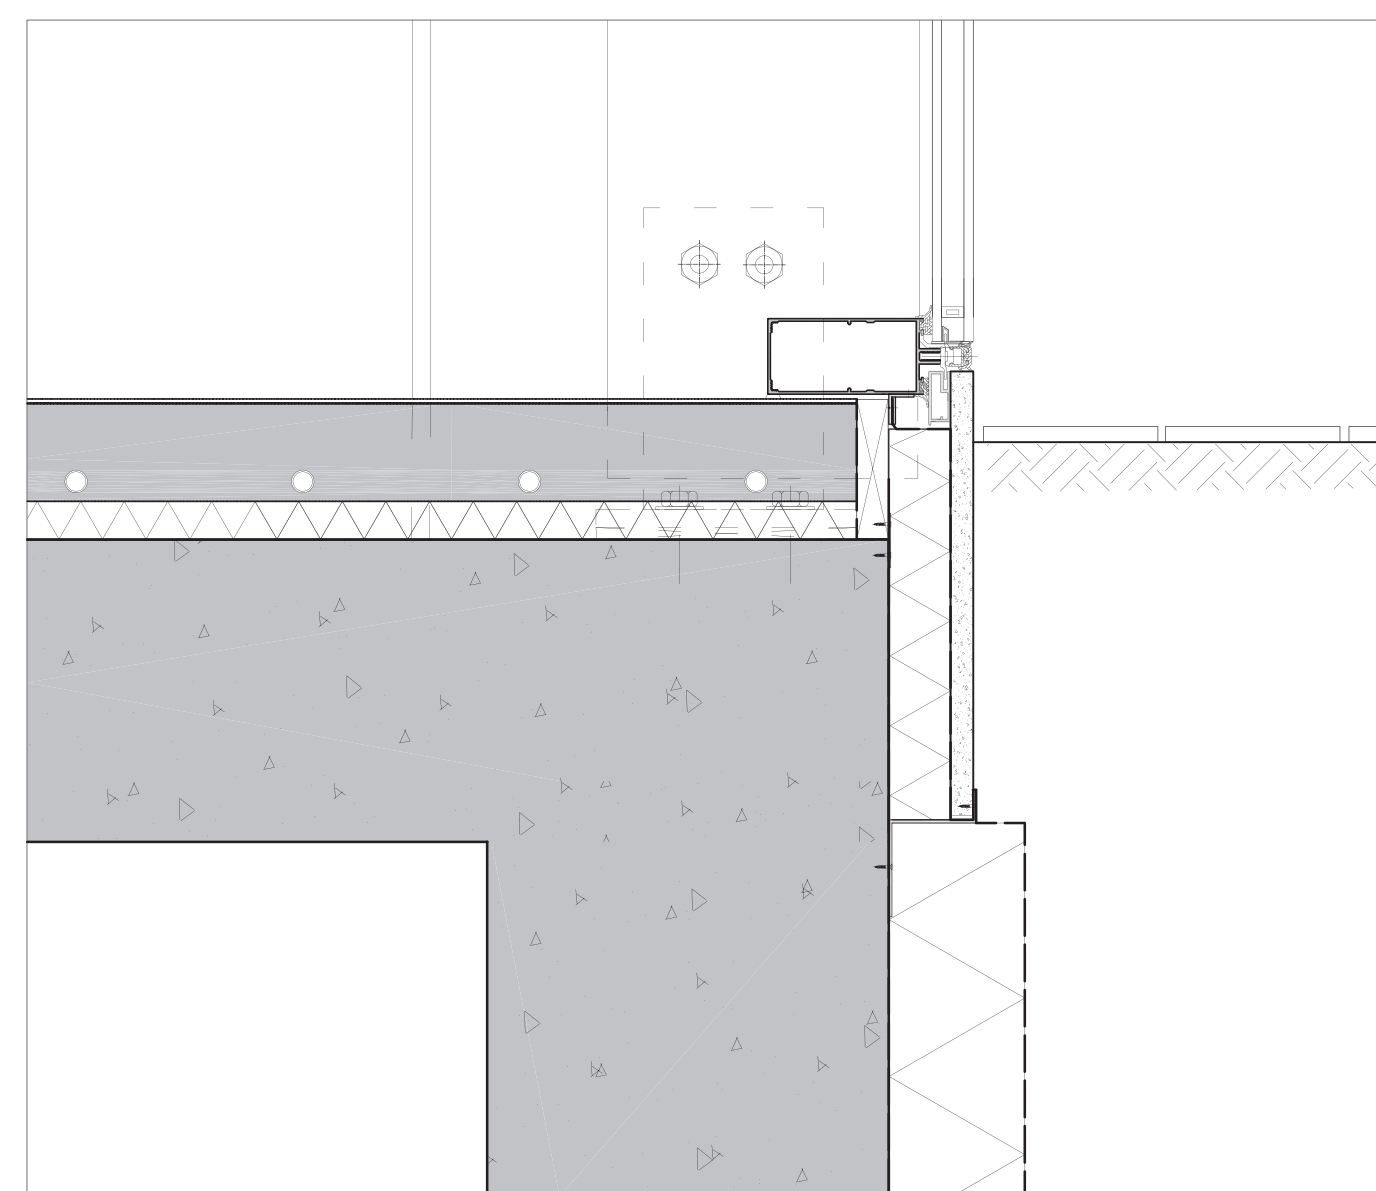


DETAIL V1
schaal 1:5

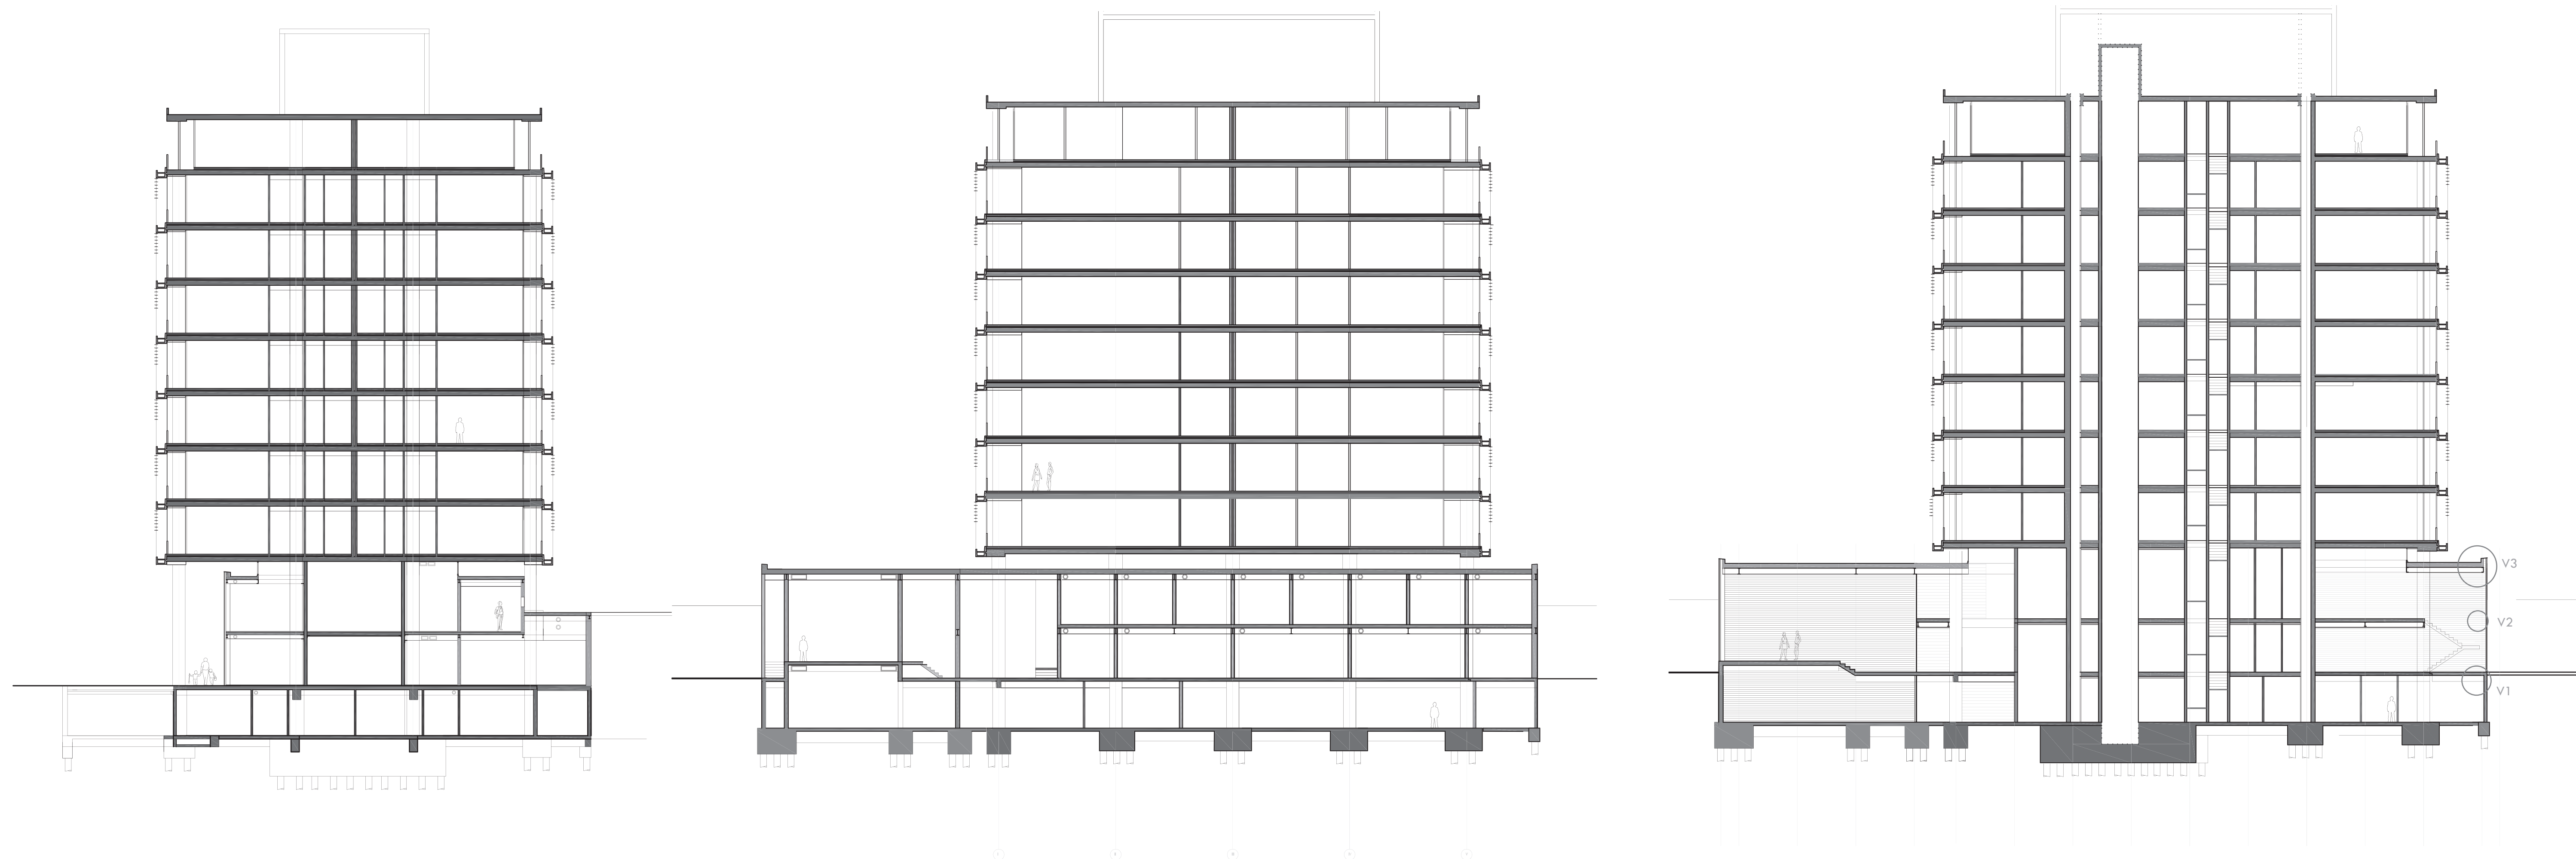


DOORSNEDE AA
schaal 1:200

DOORSNEDE BB
schaal 1:200


DOORSNEDE CC
schaal 1:200

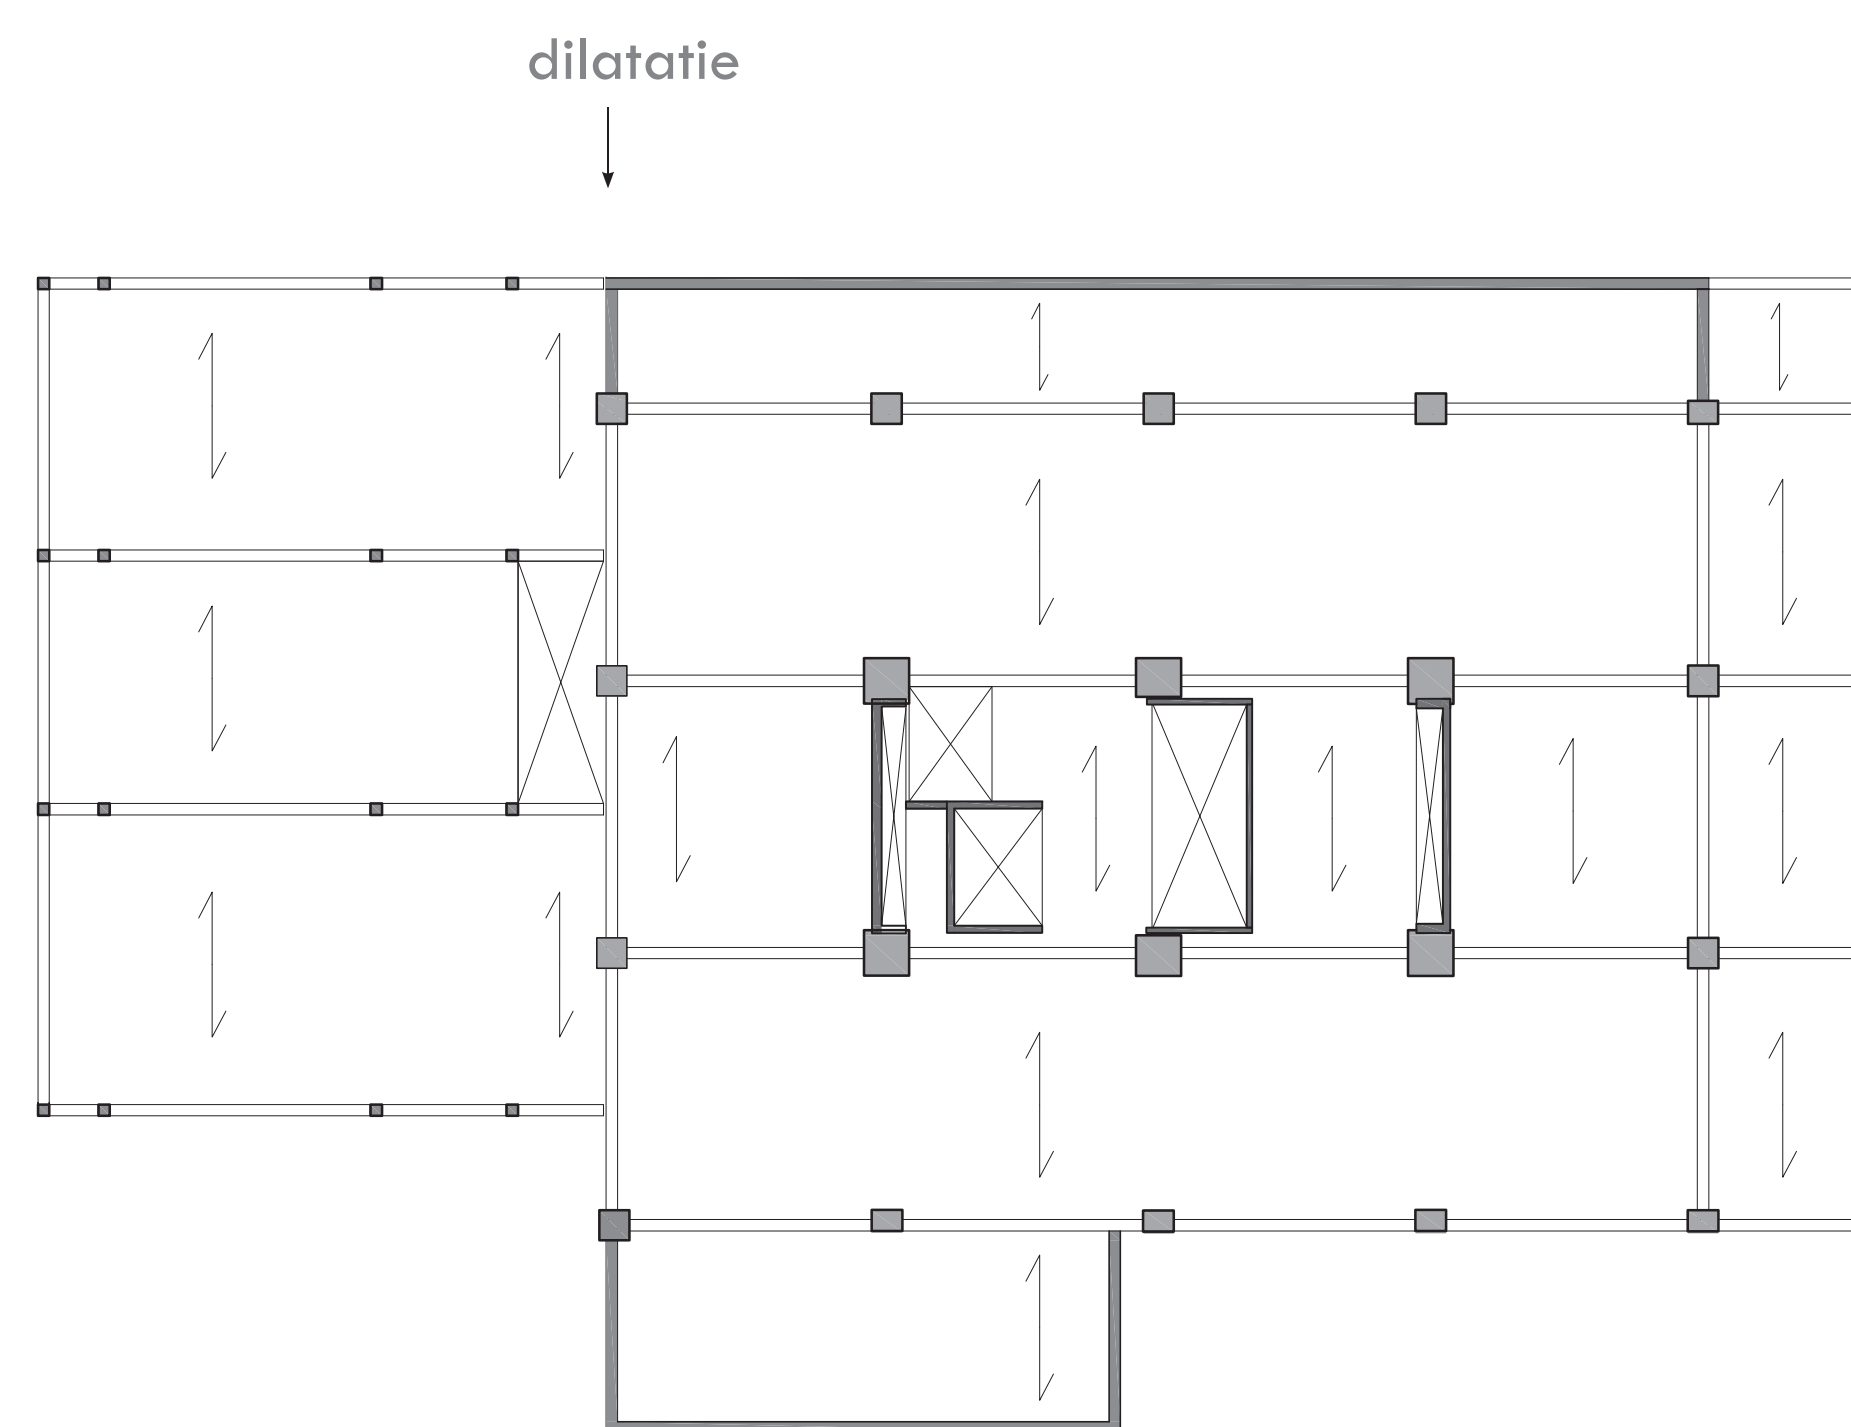


DRAAGSTRUCTUUR BG
in het werk gestort beton balkenvloer
schaal 1:200

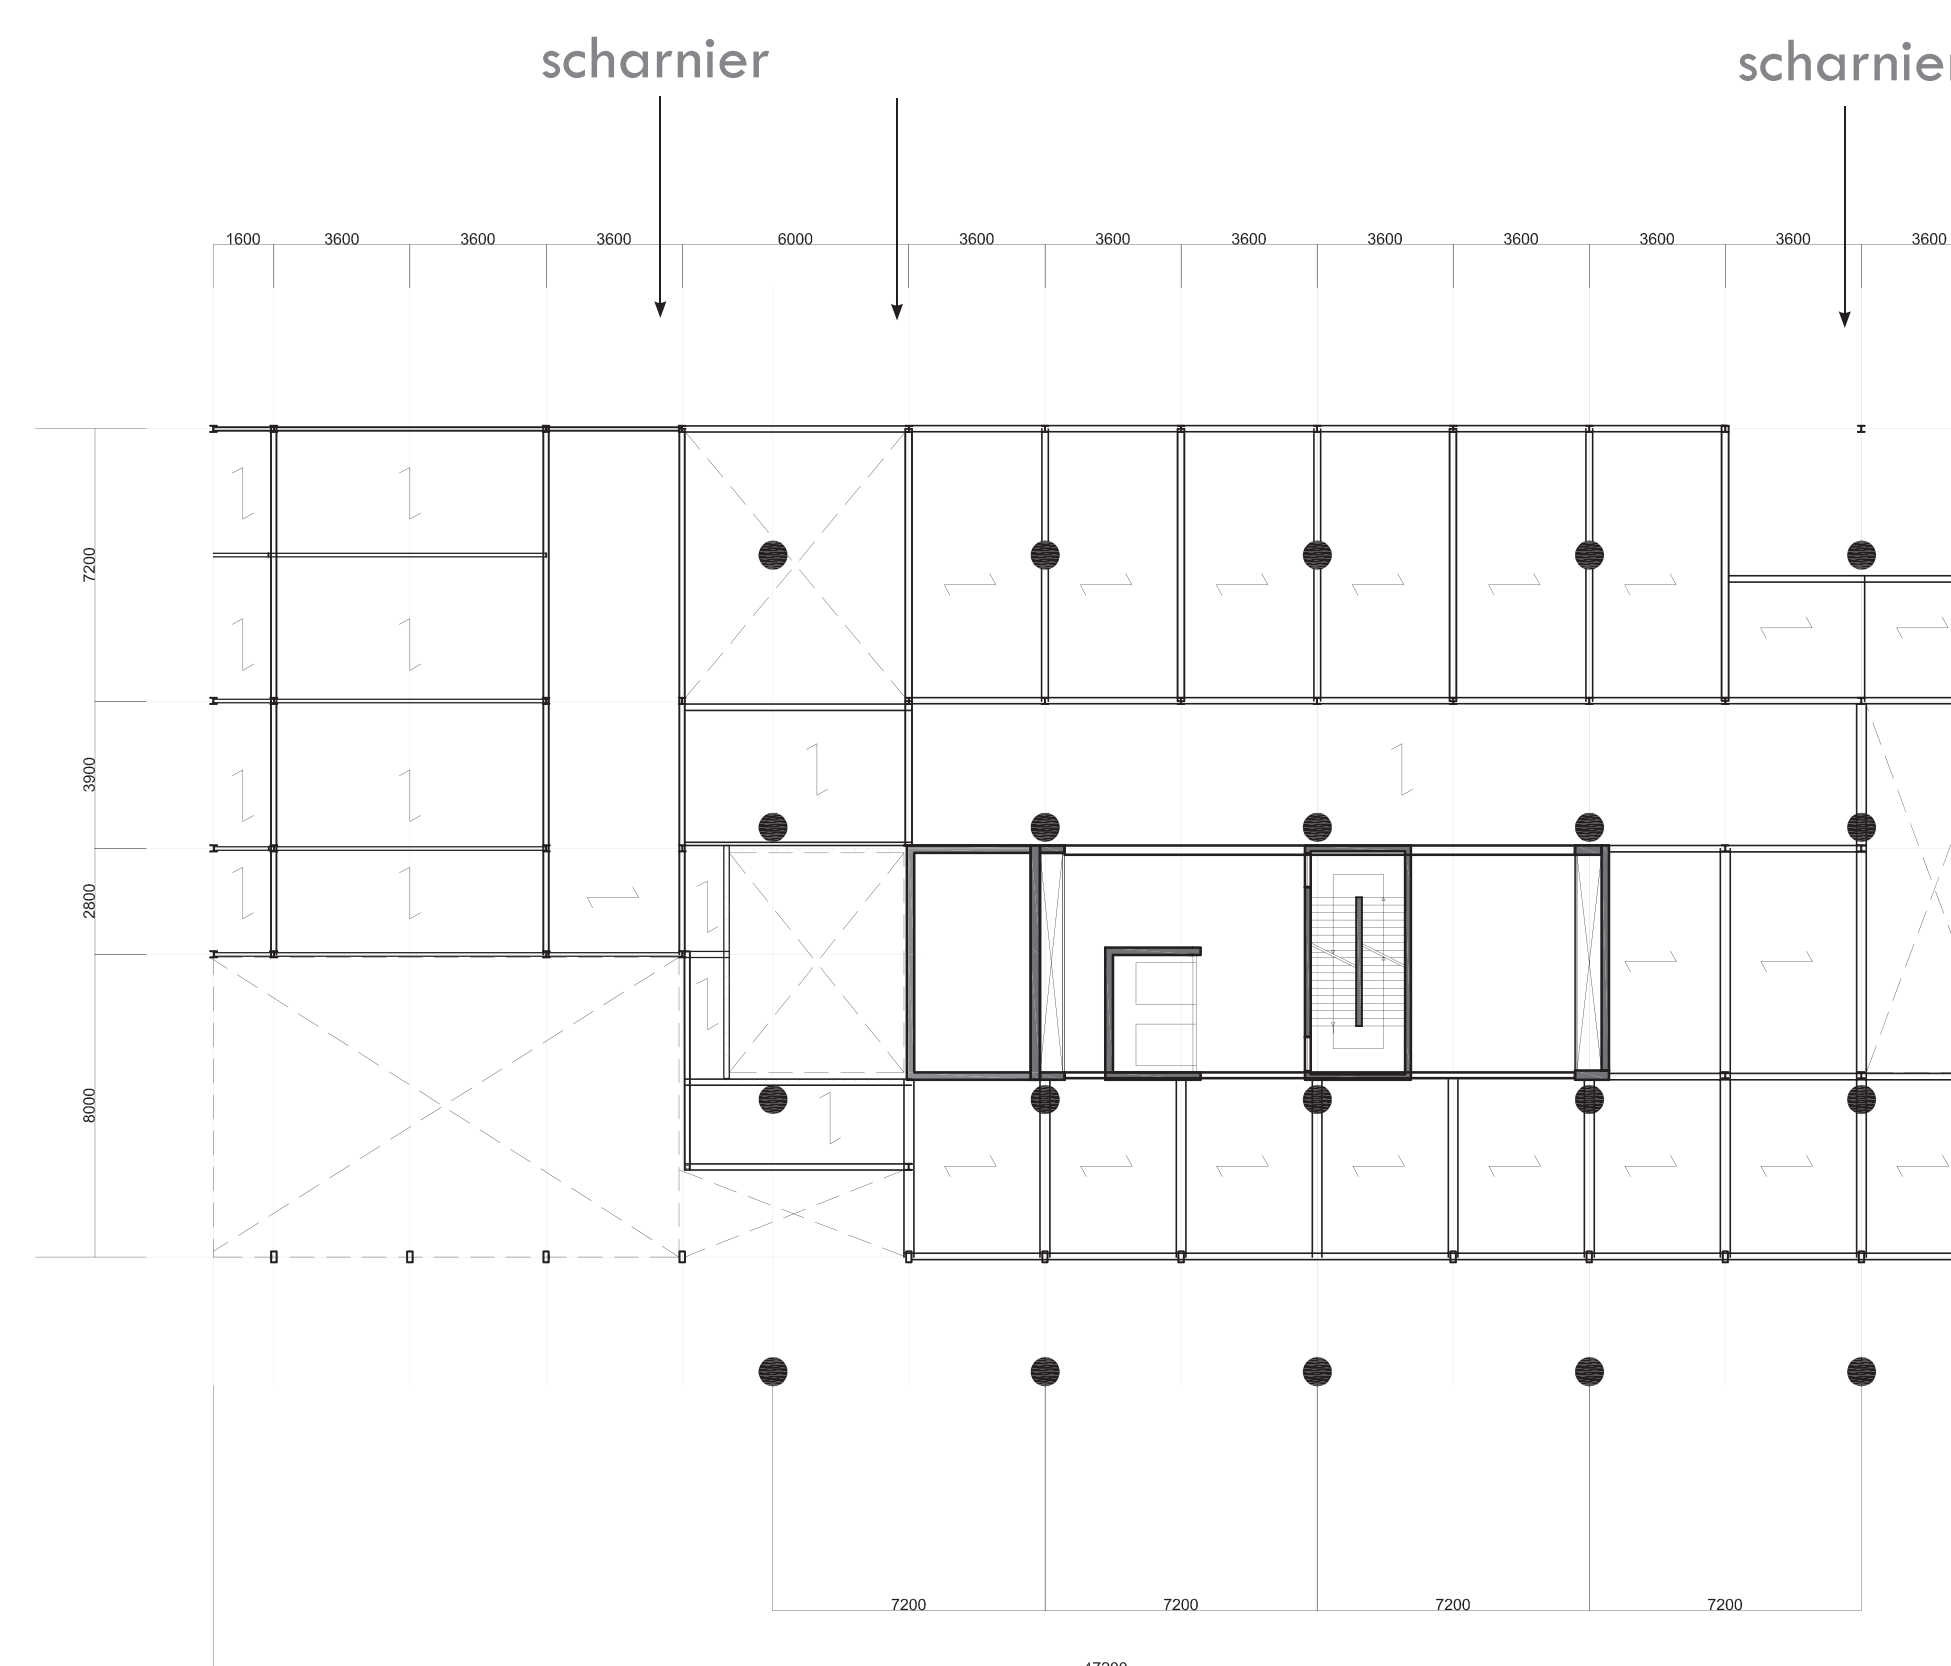


DRAAGSTRUCTUUR 1E
staalskelet
schaal 1:200

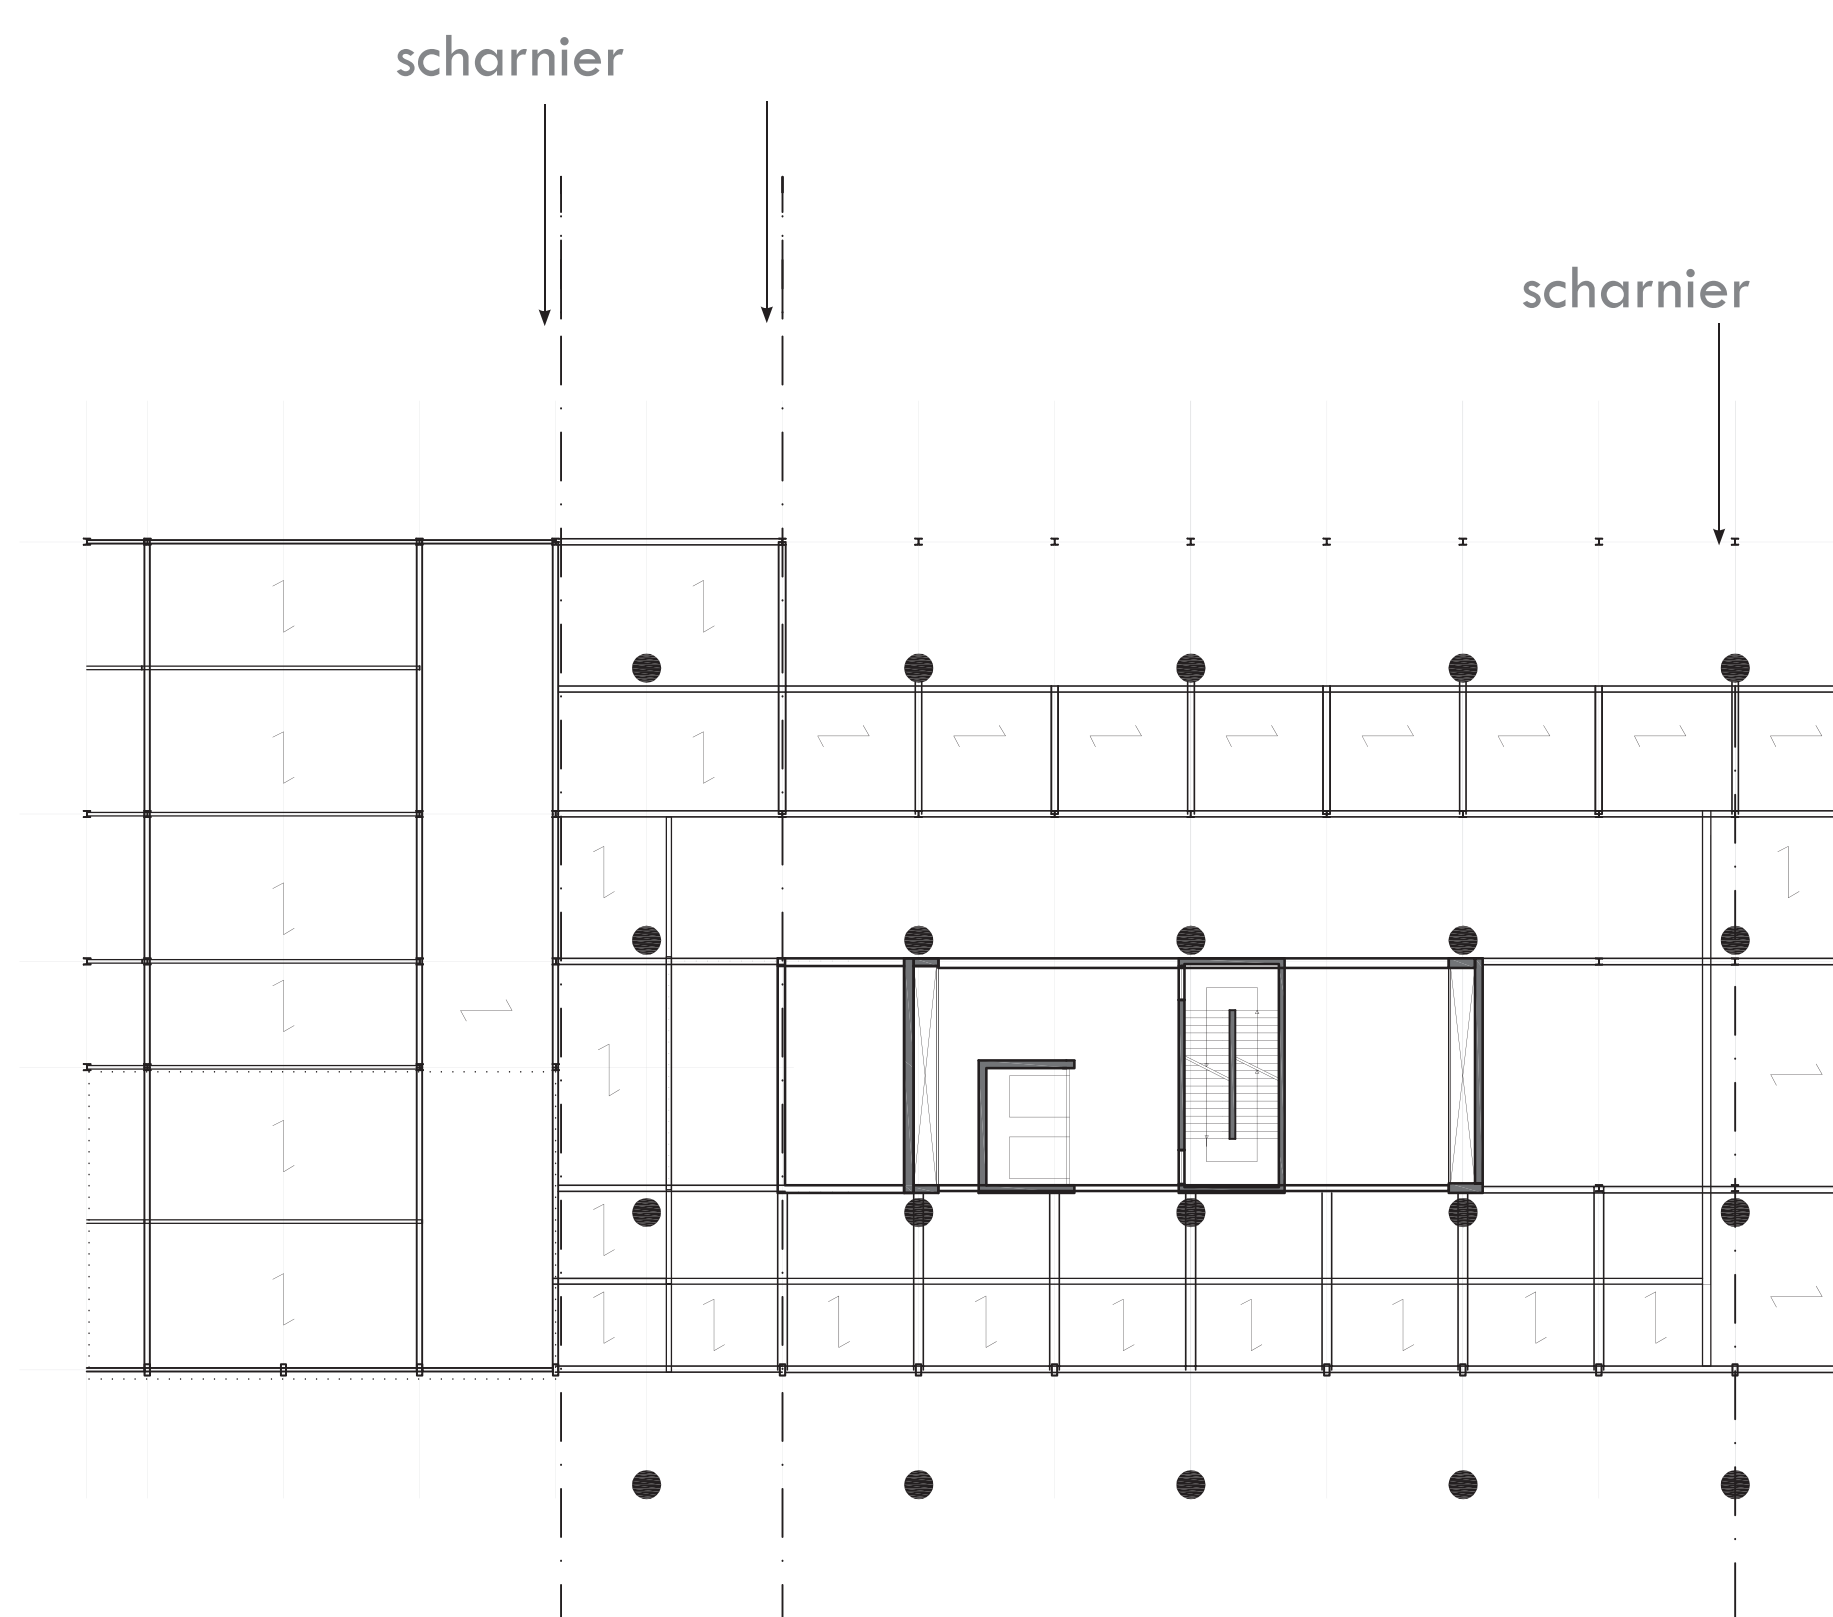


DRAAGSTRUCTUUR DAK
staalskelet
schaal 1:200

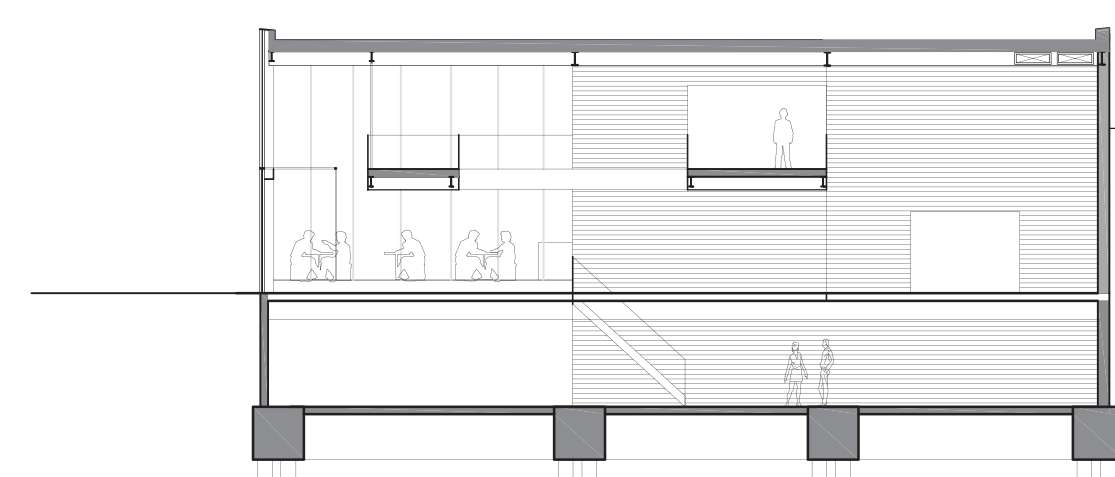


DOORSNEDE DD
schaal 1:200

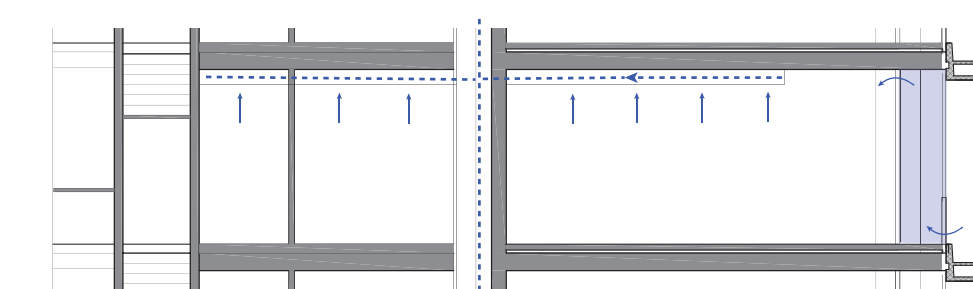


VENTILATIE WONING

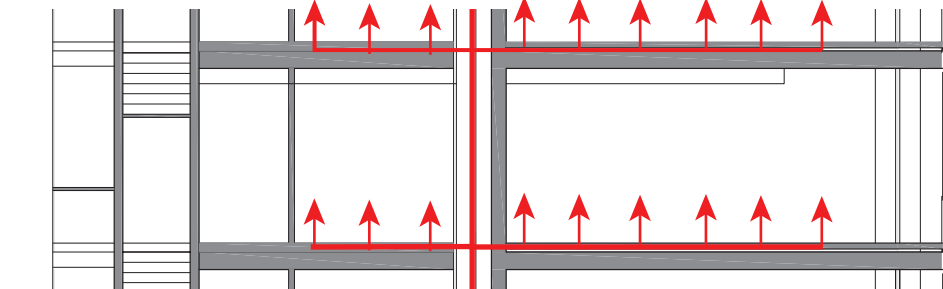




VERWARMING WONING

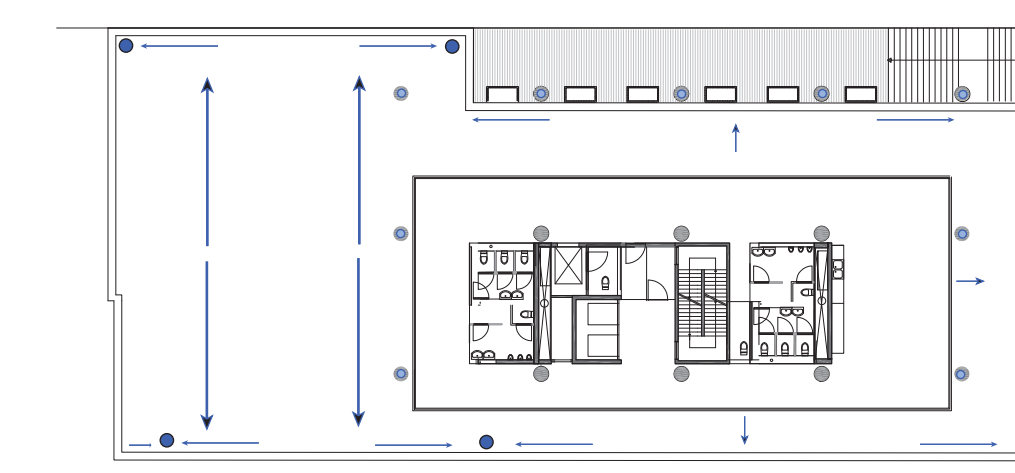










HEMELWATERAFVOER

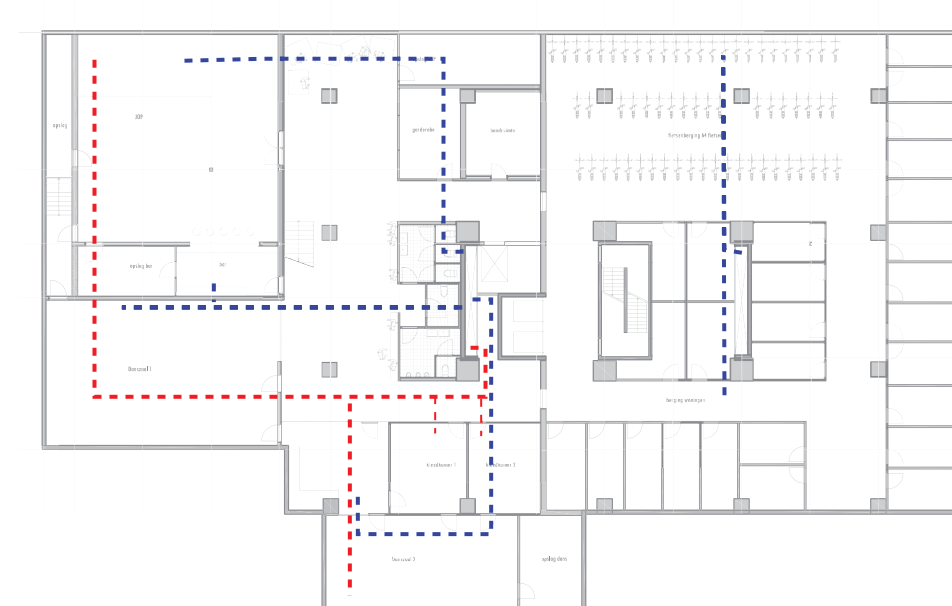



INSTALLATIES HORIZONTAAL

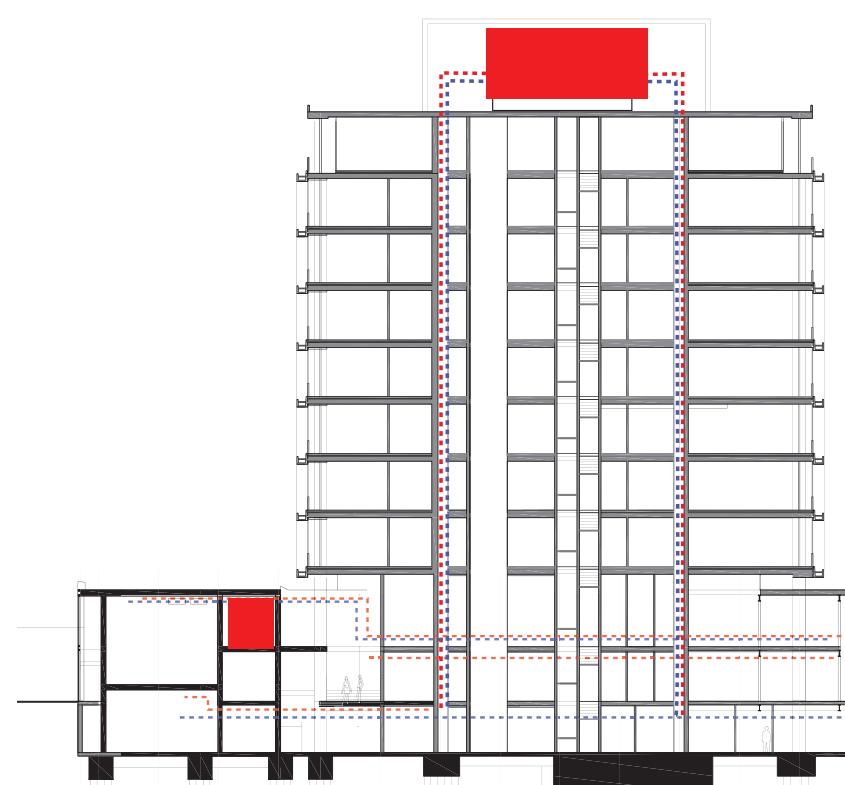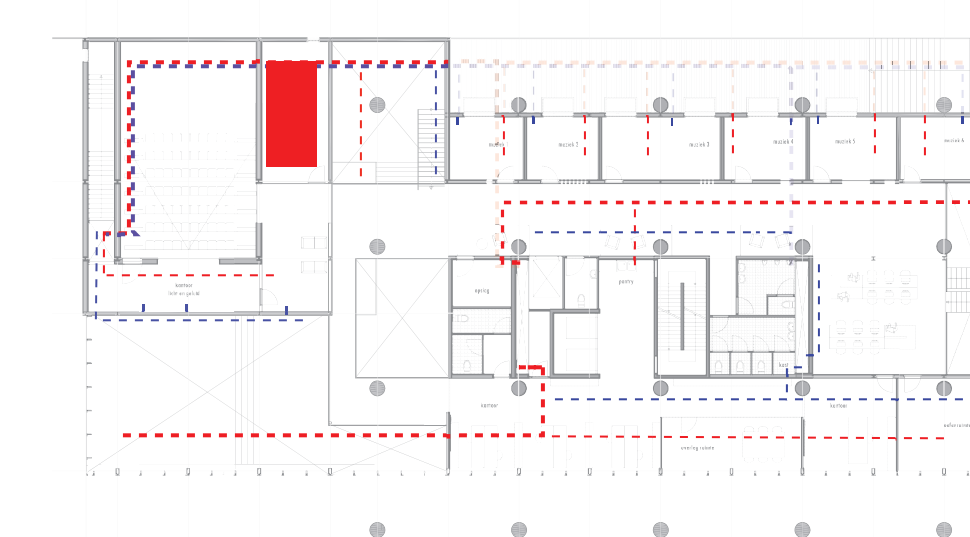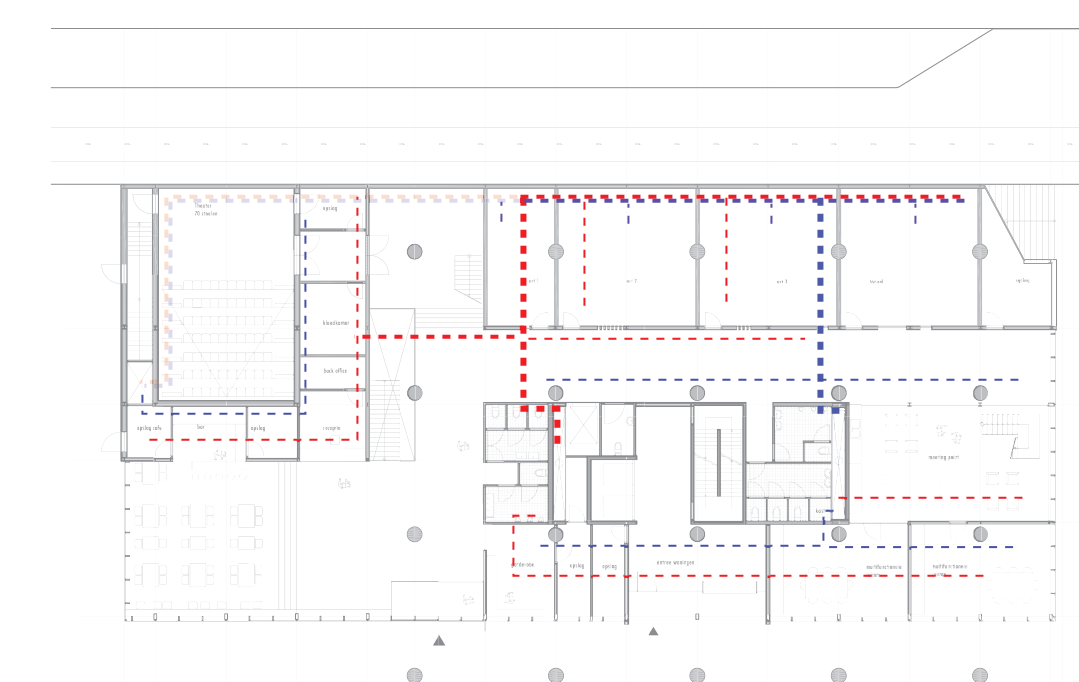


INSTALLATIES VERTICAAL

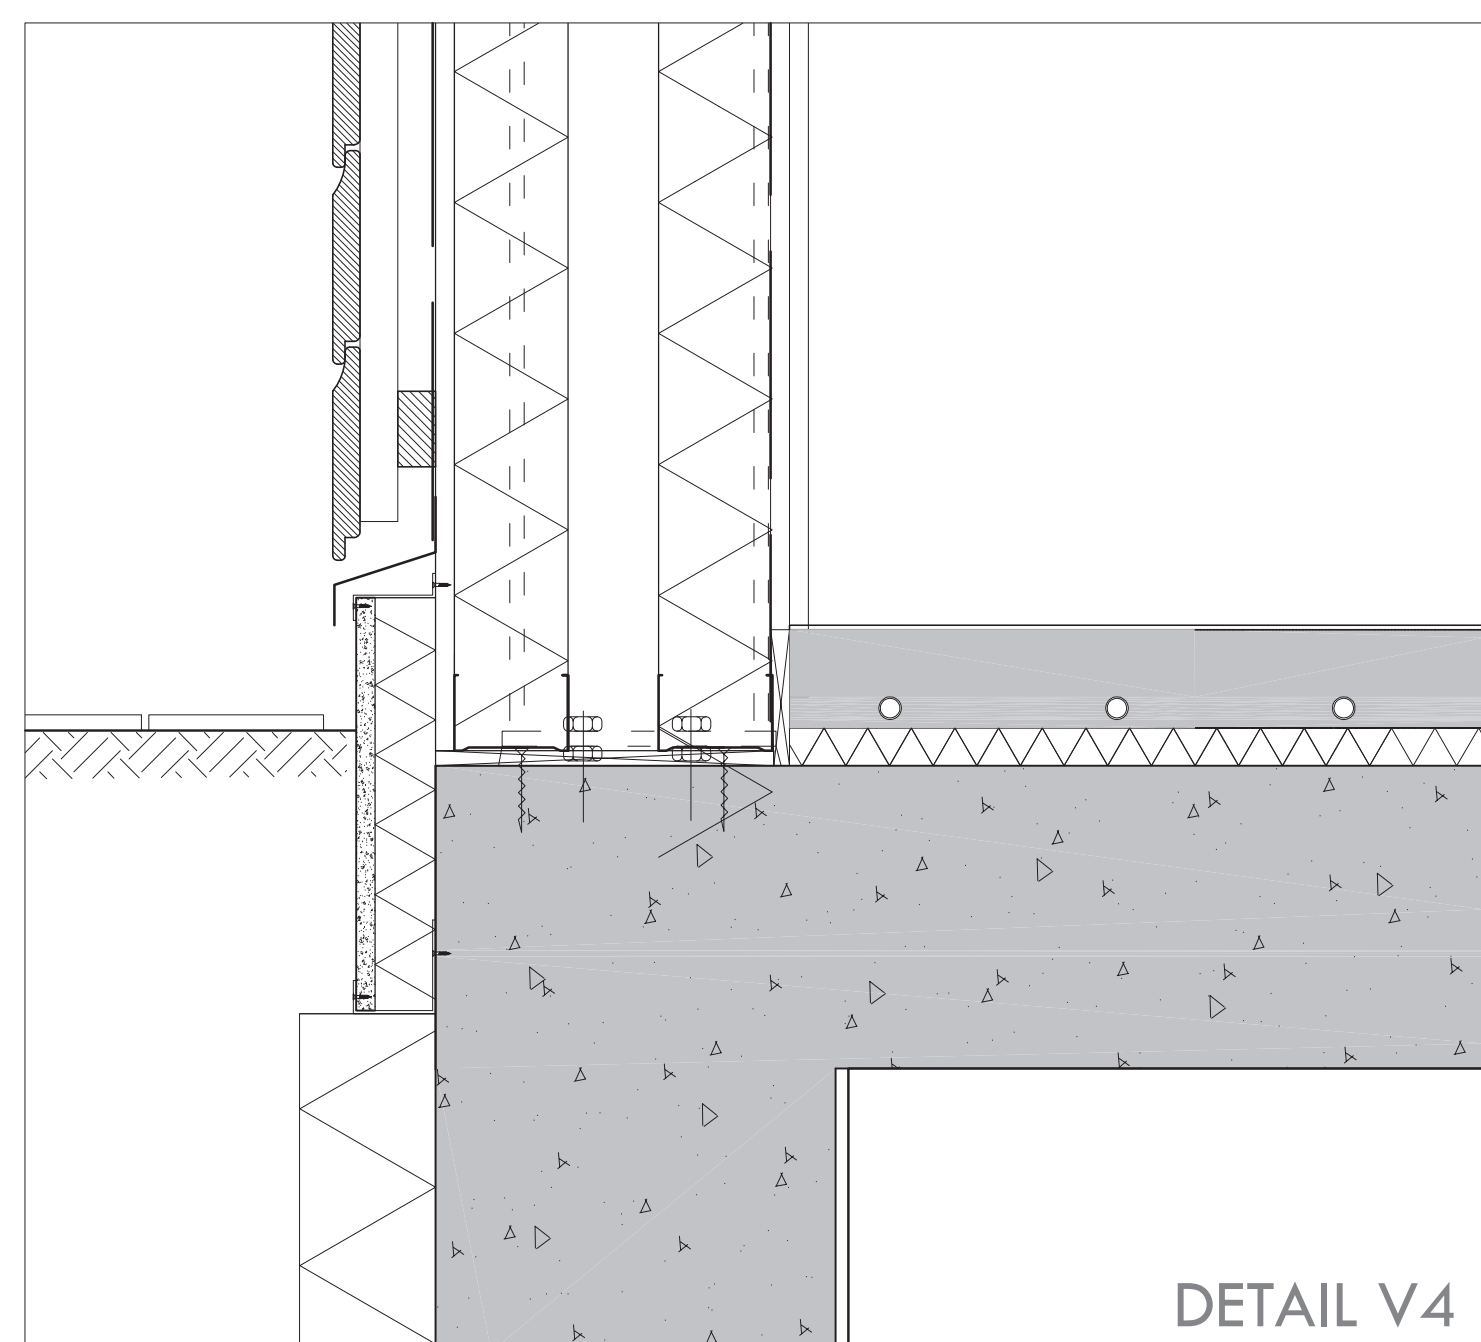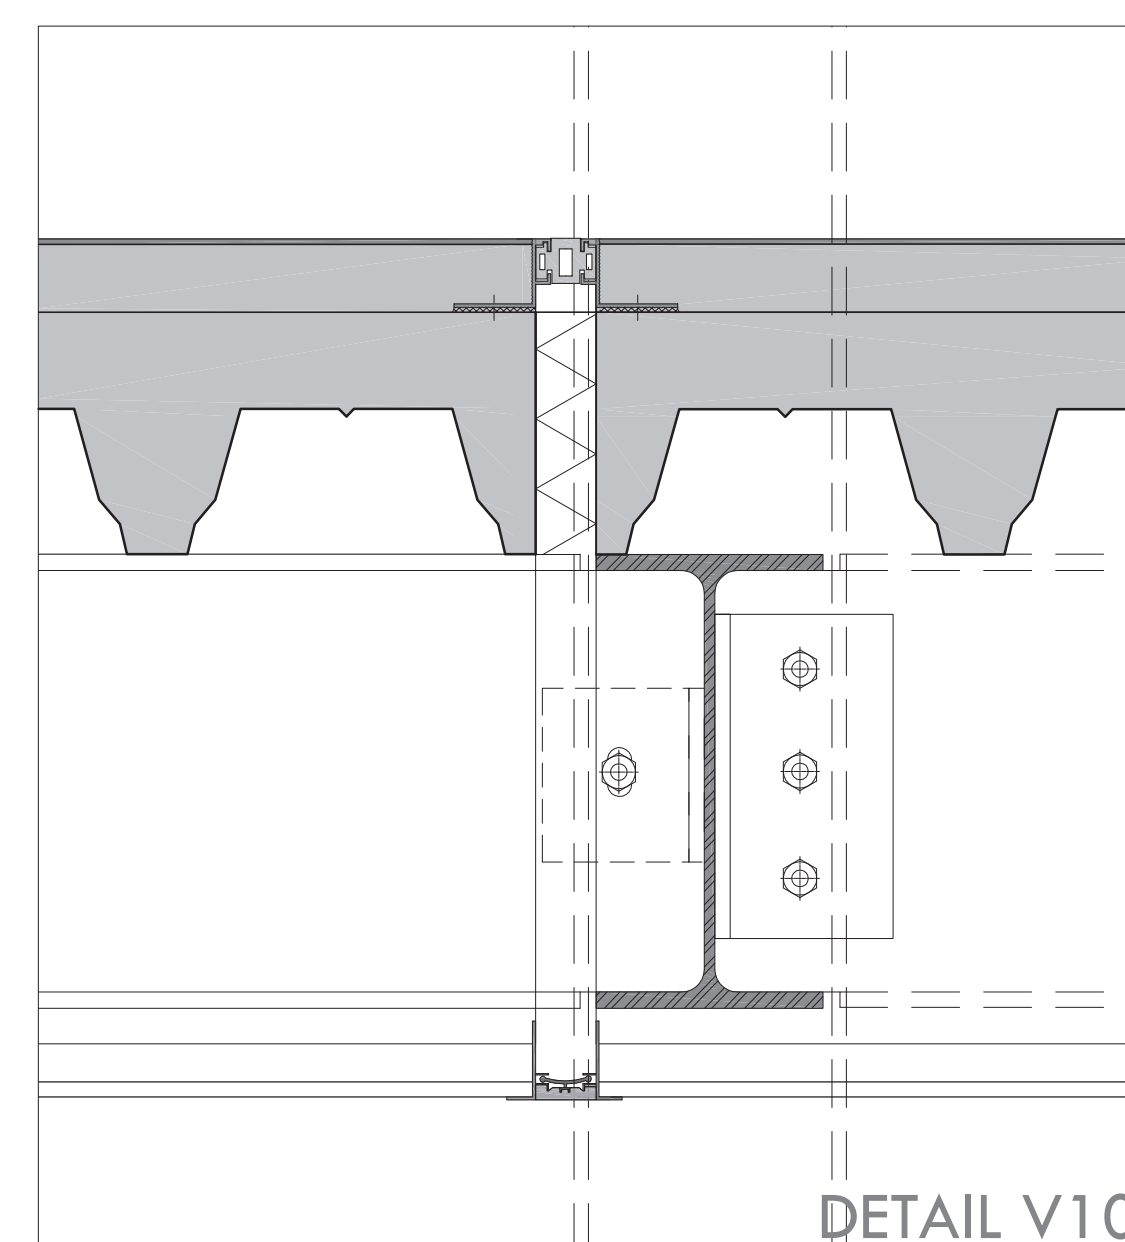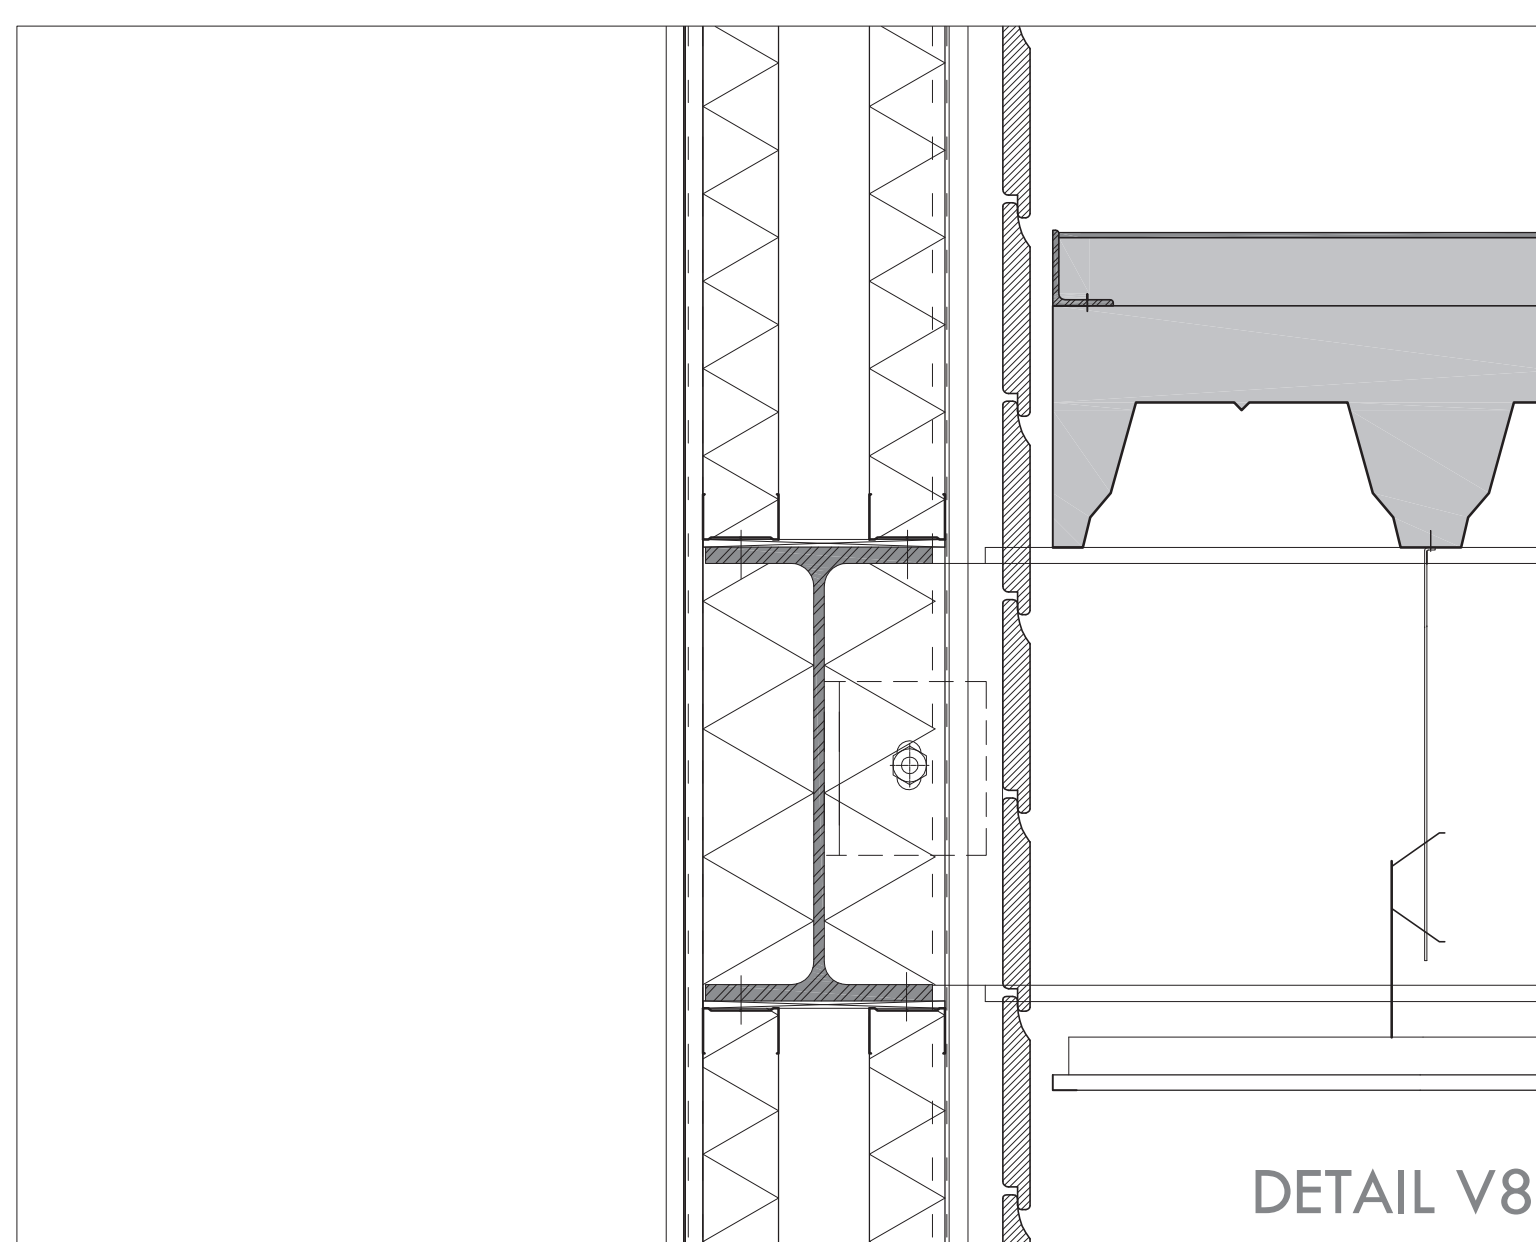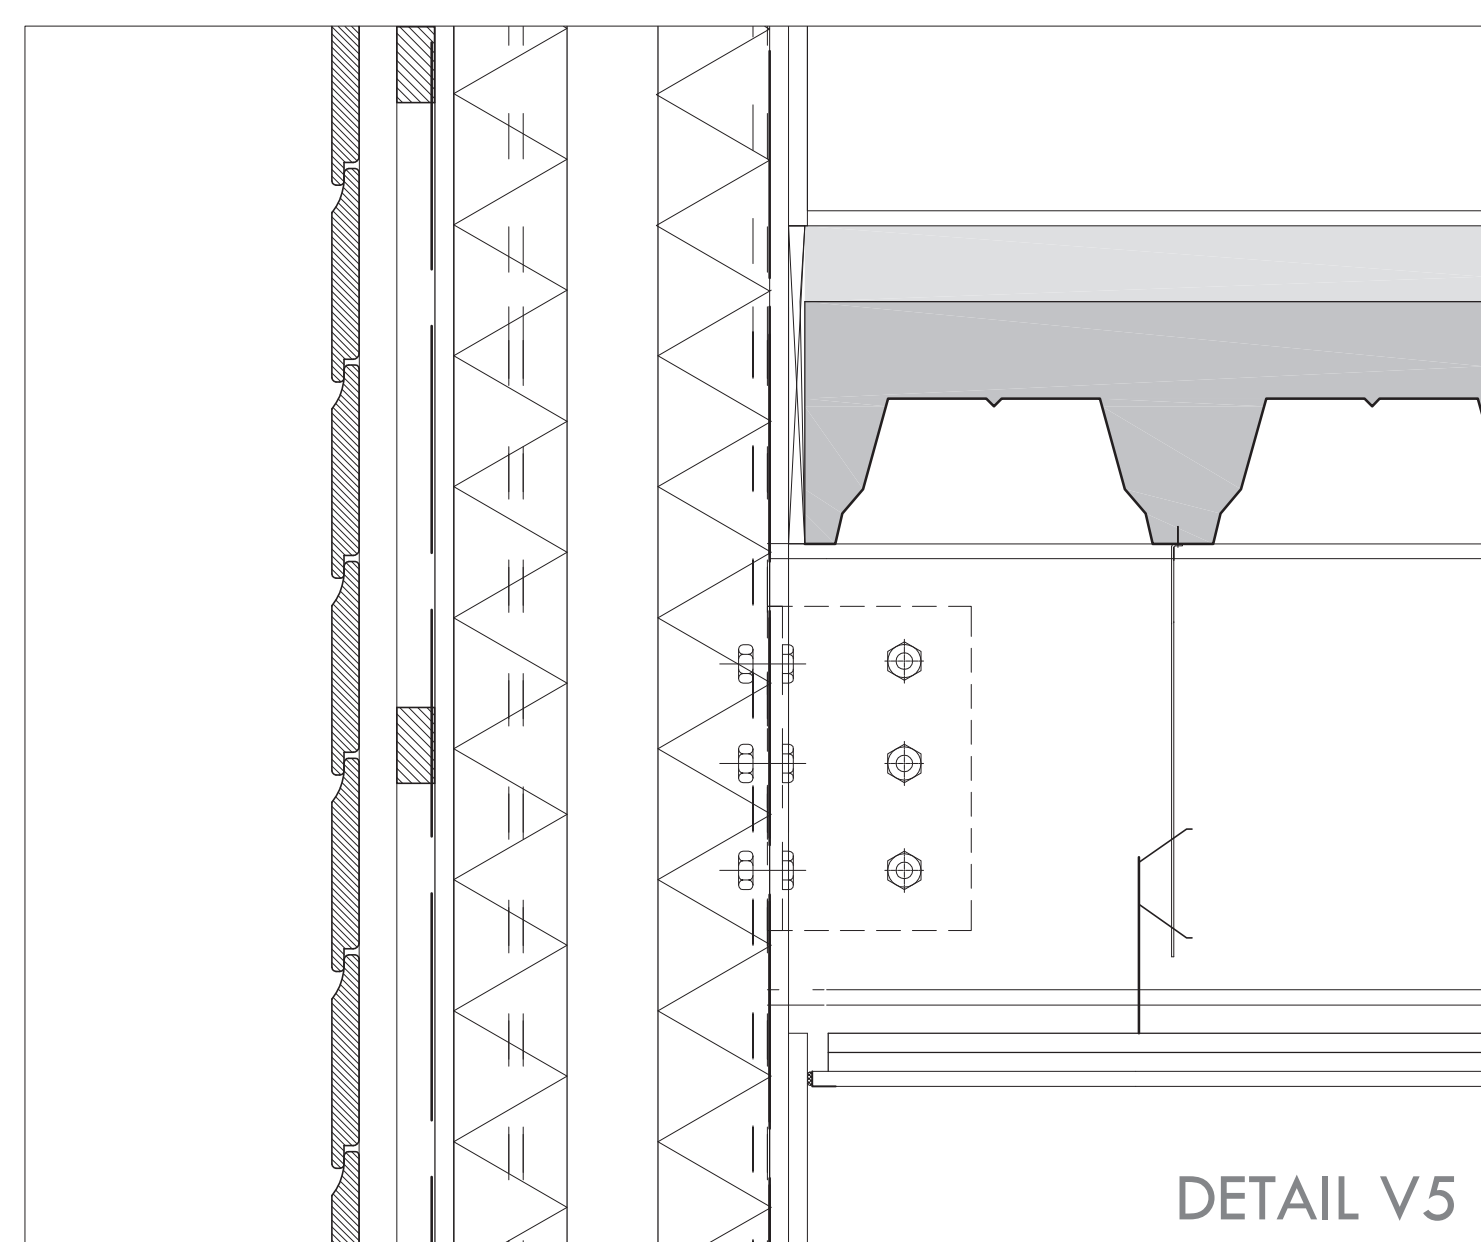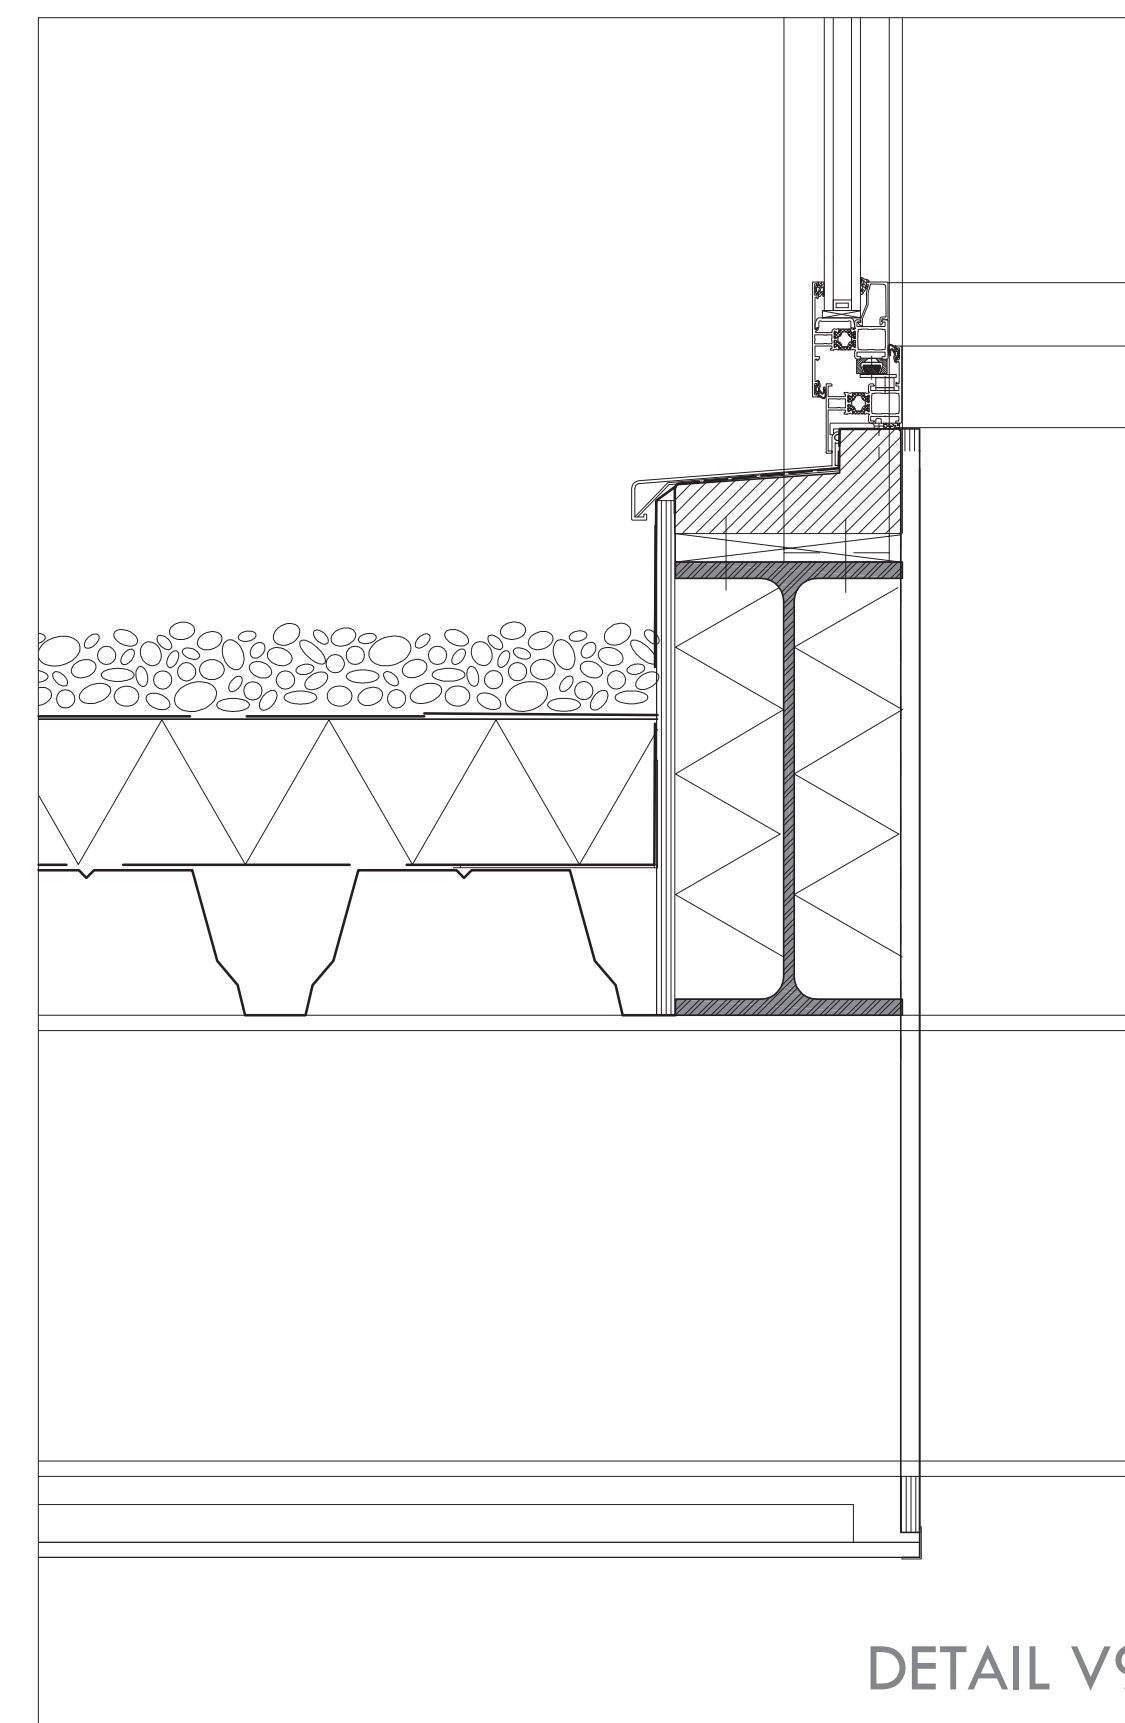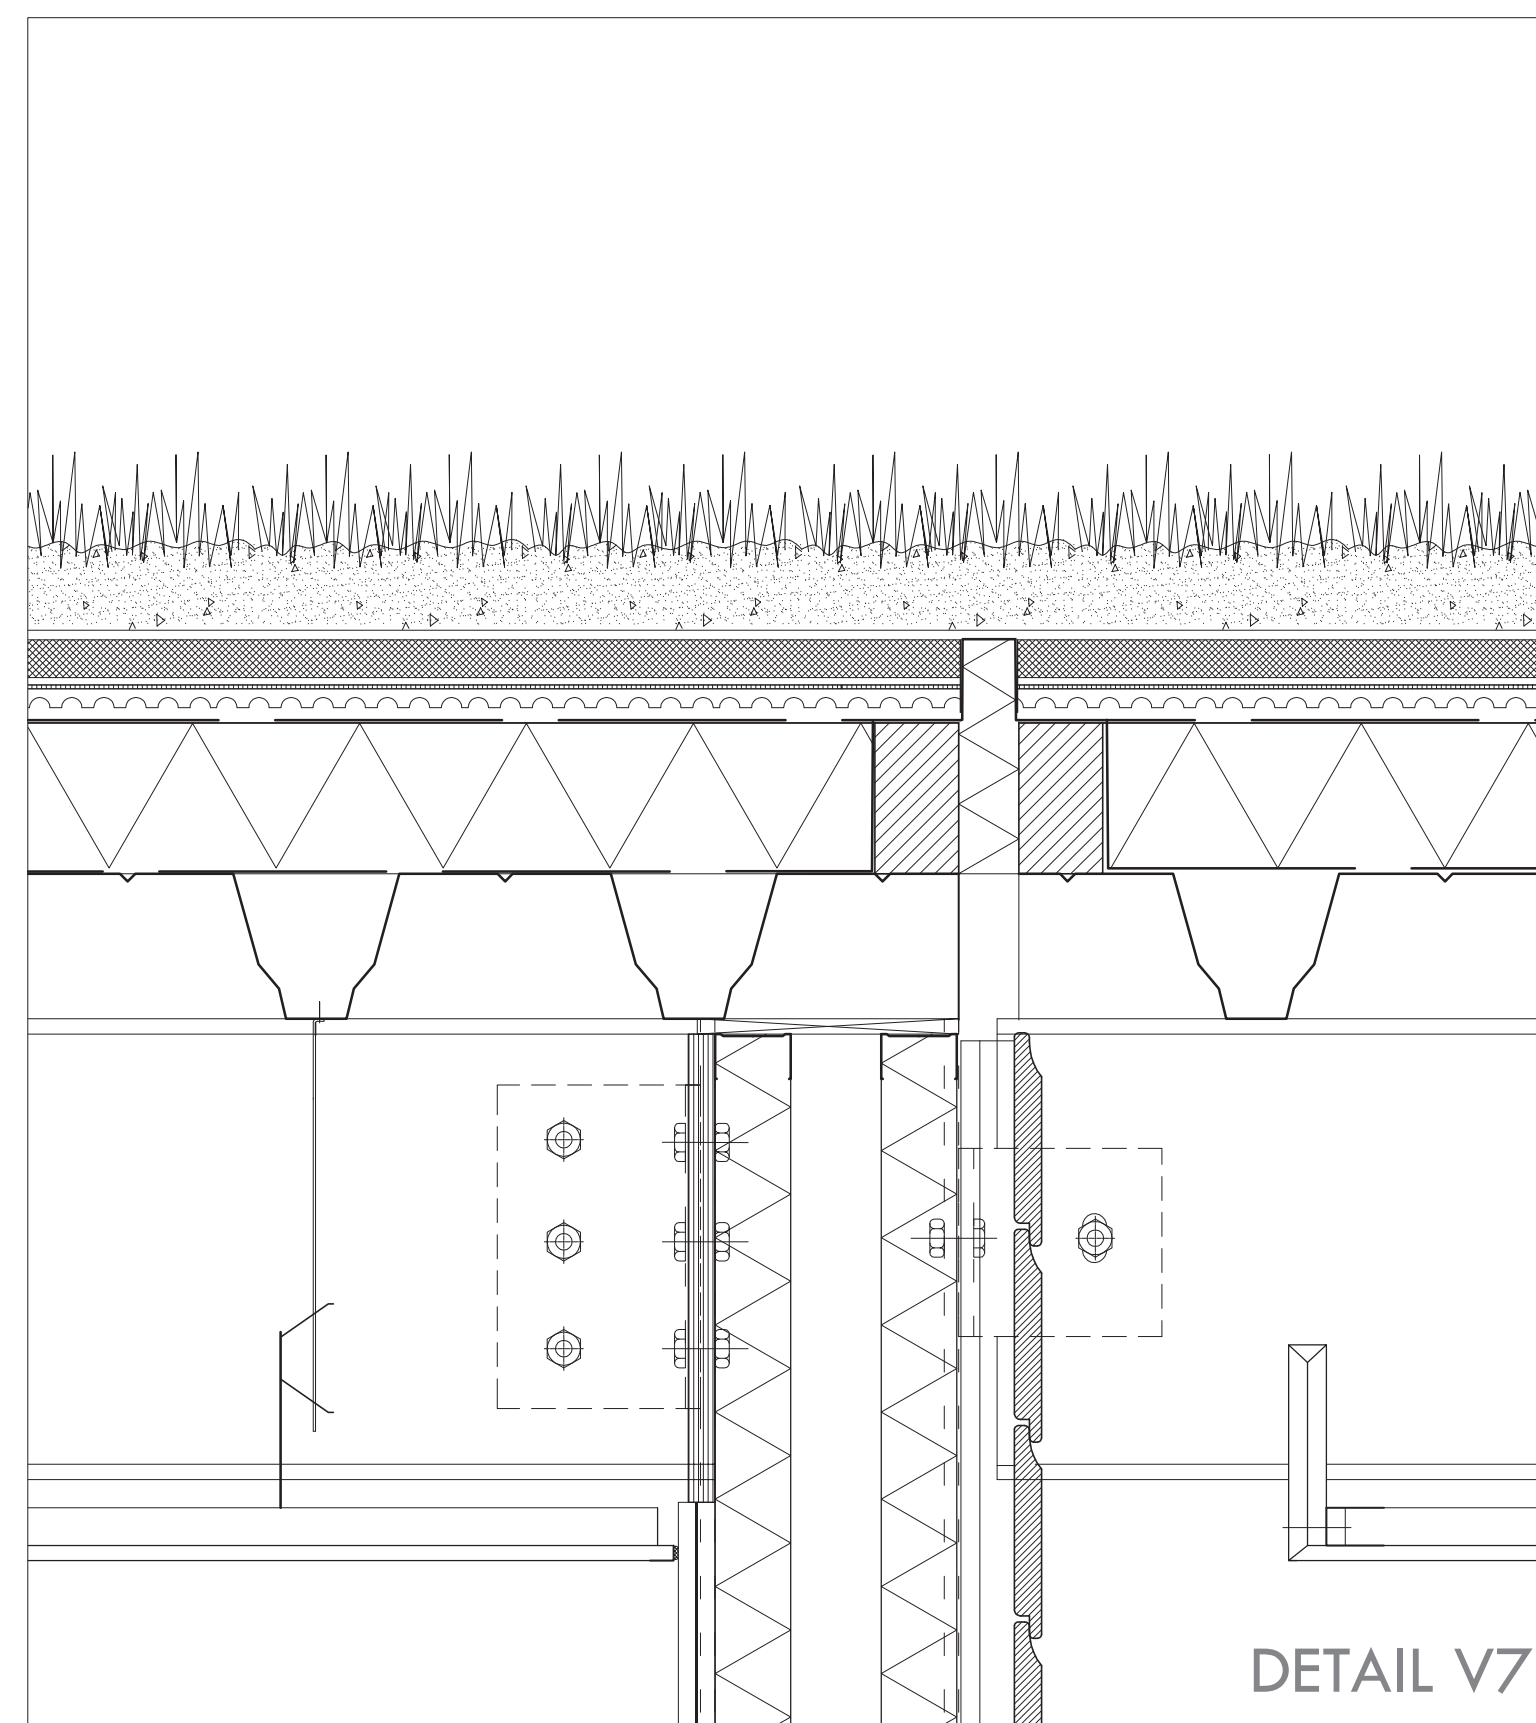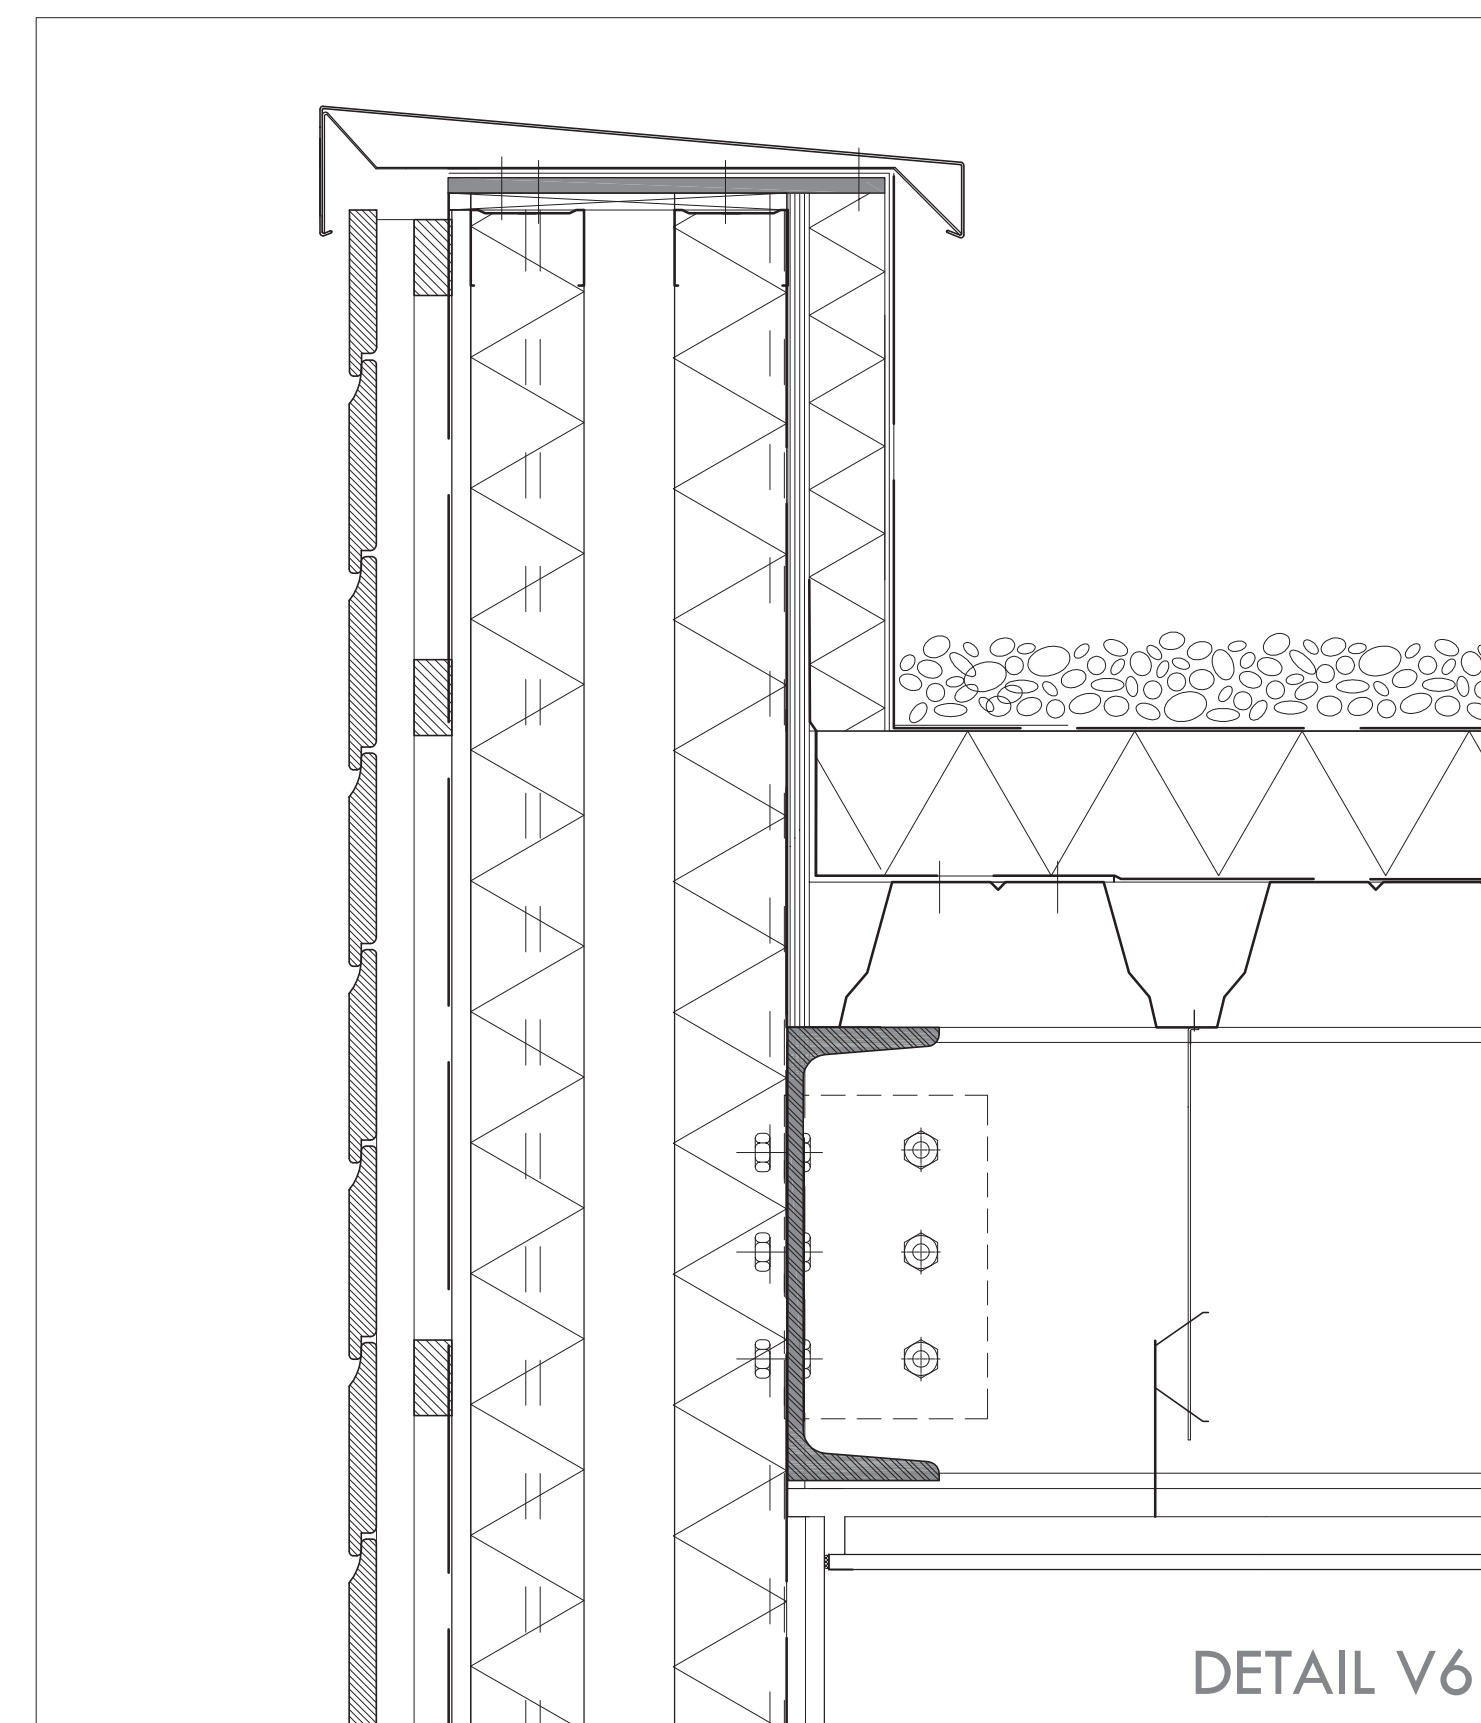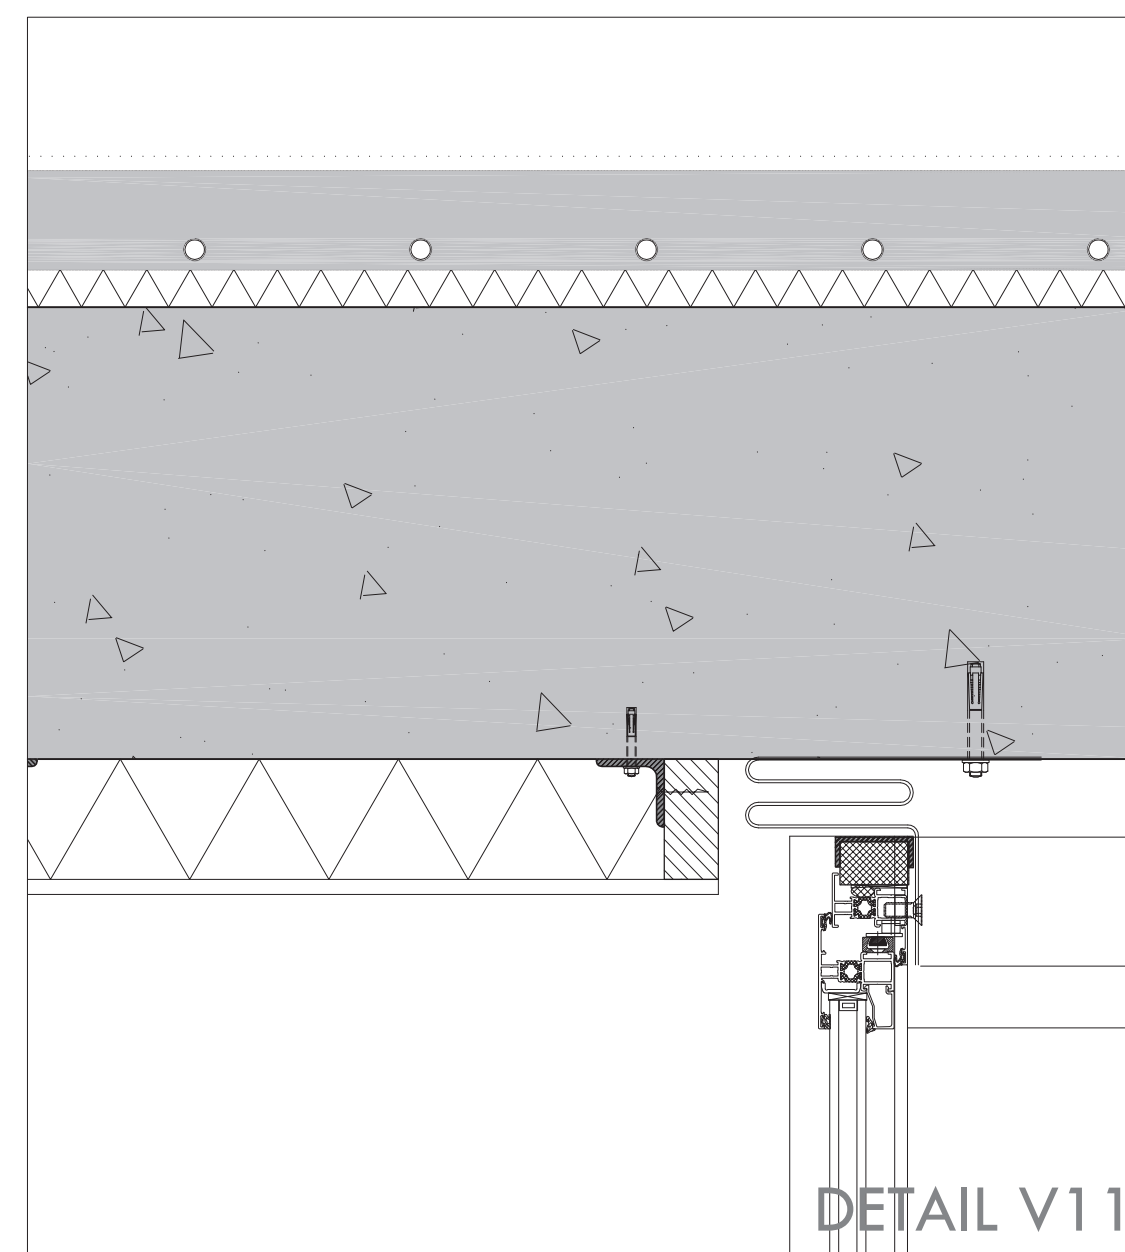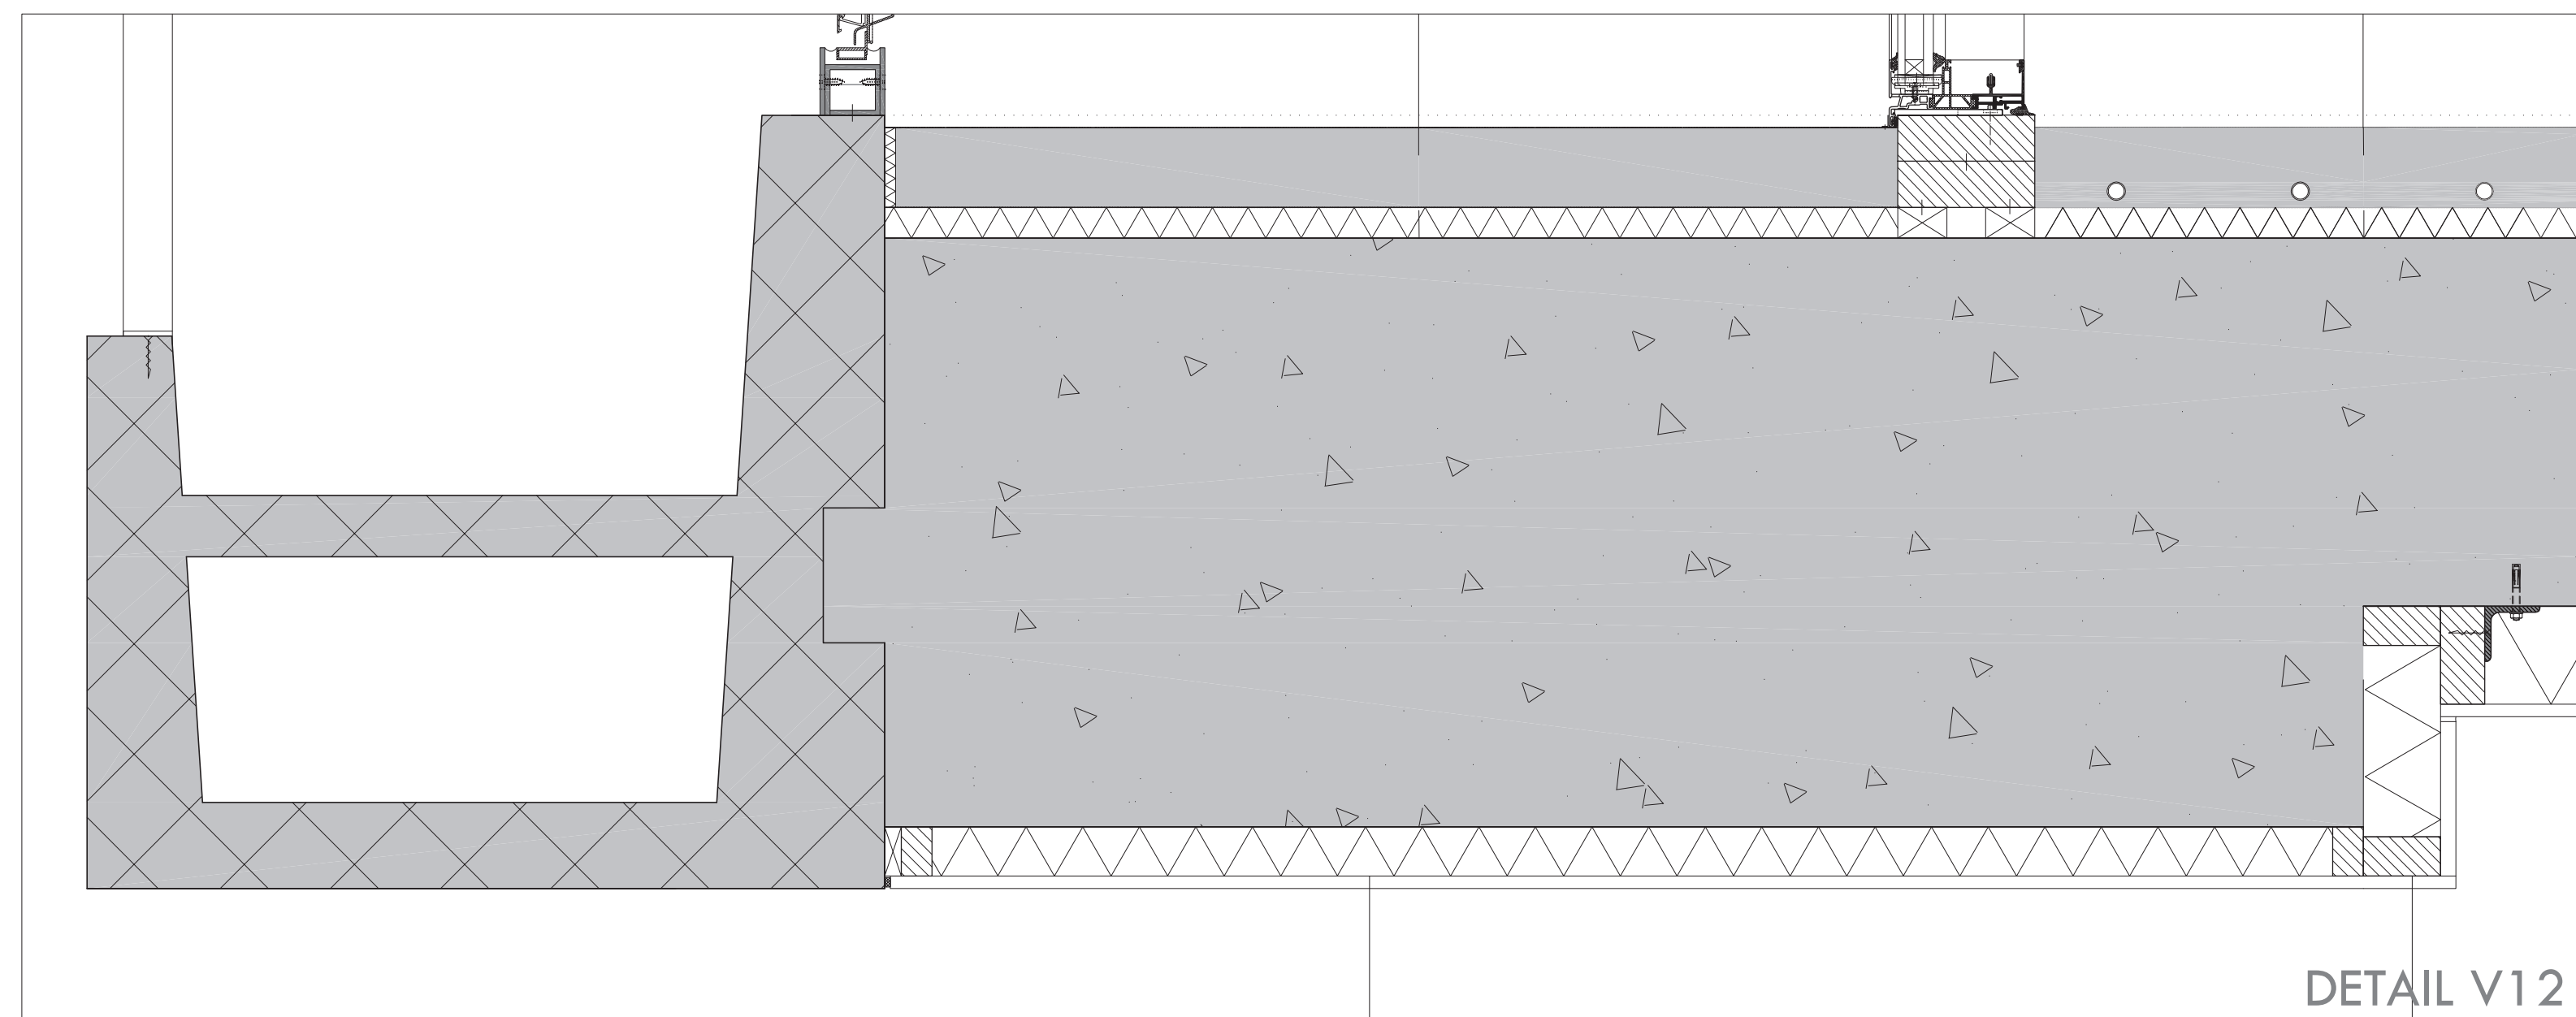

schaal 1:5

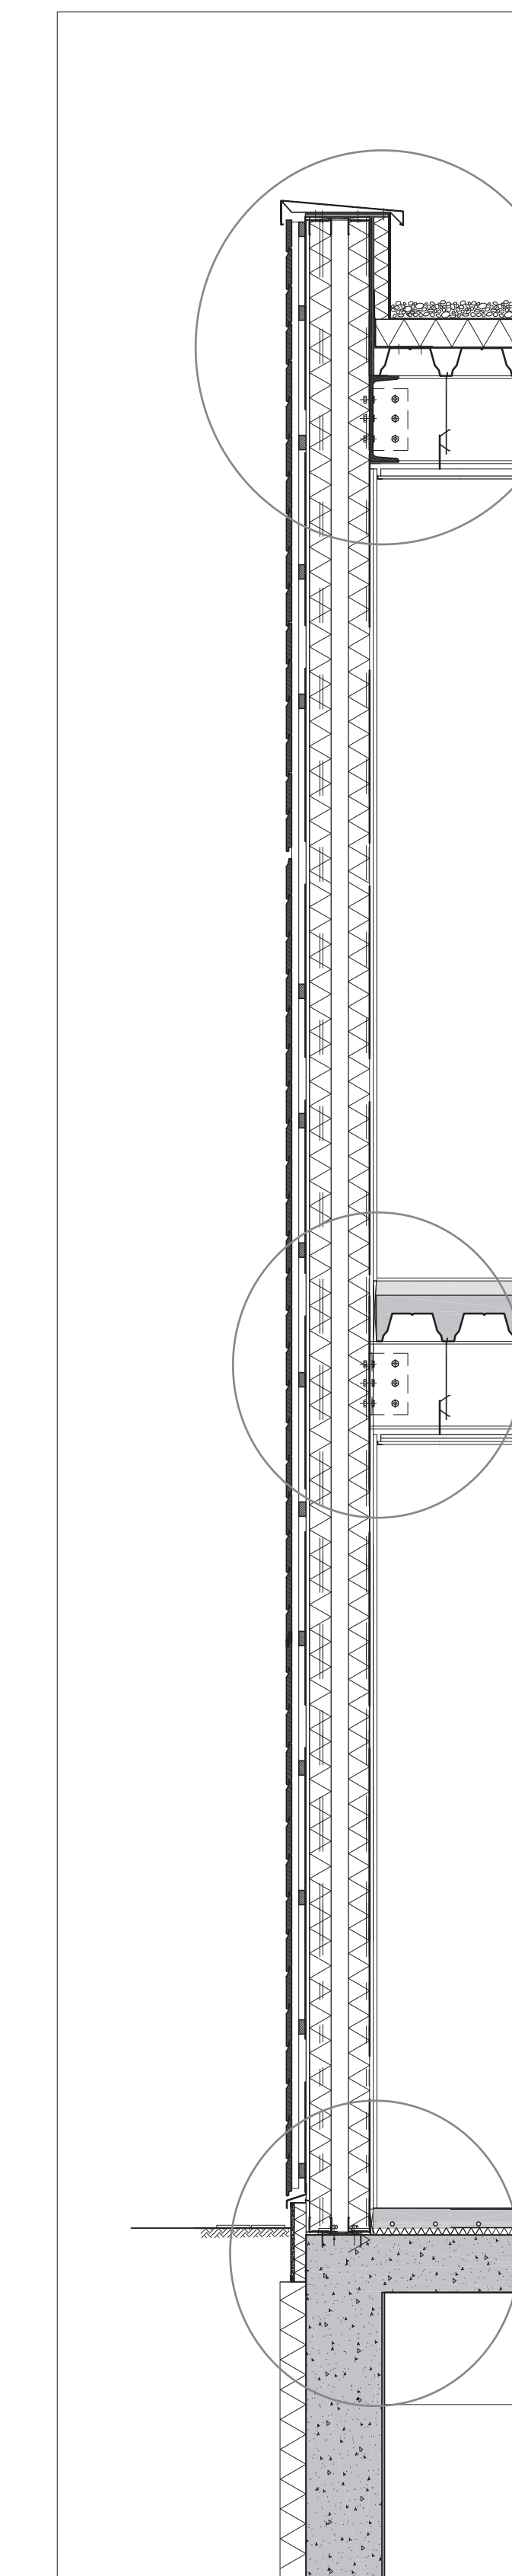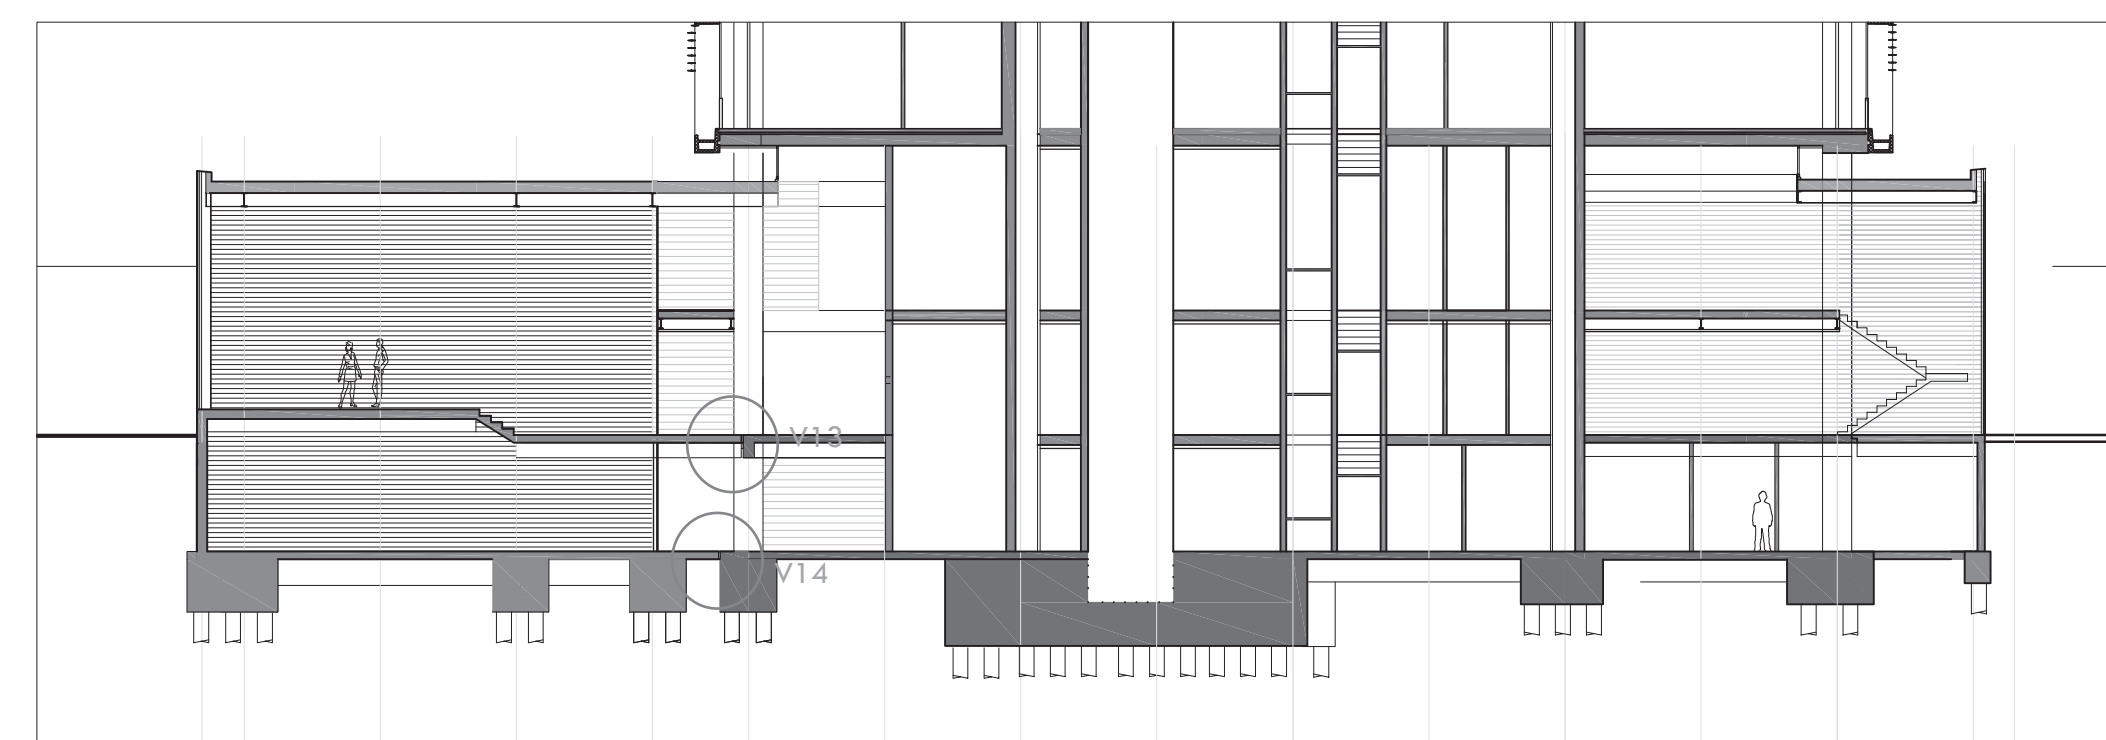


FRAGMENT DOORSNEDE BB
schaal 1:20

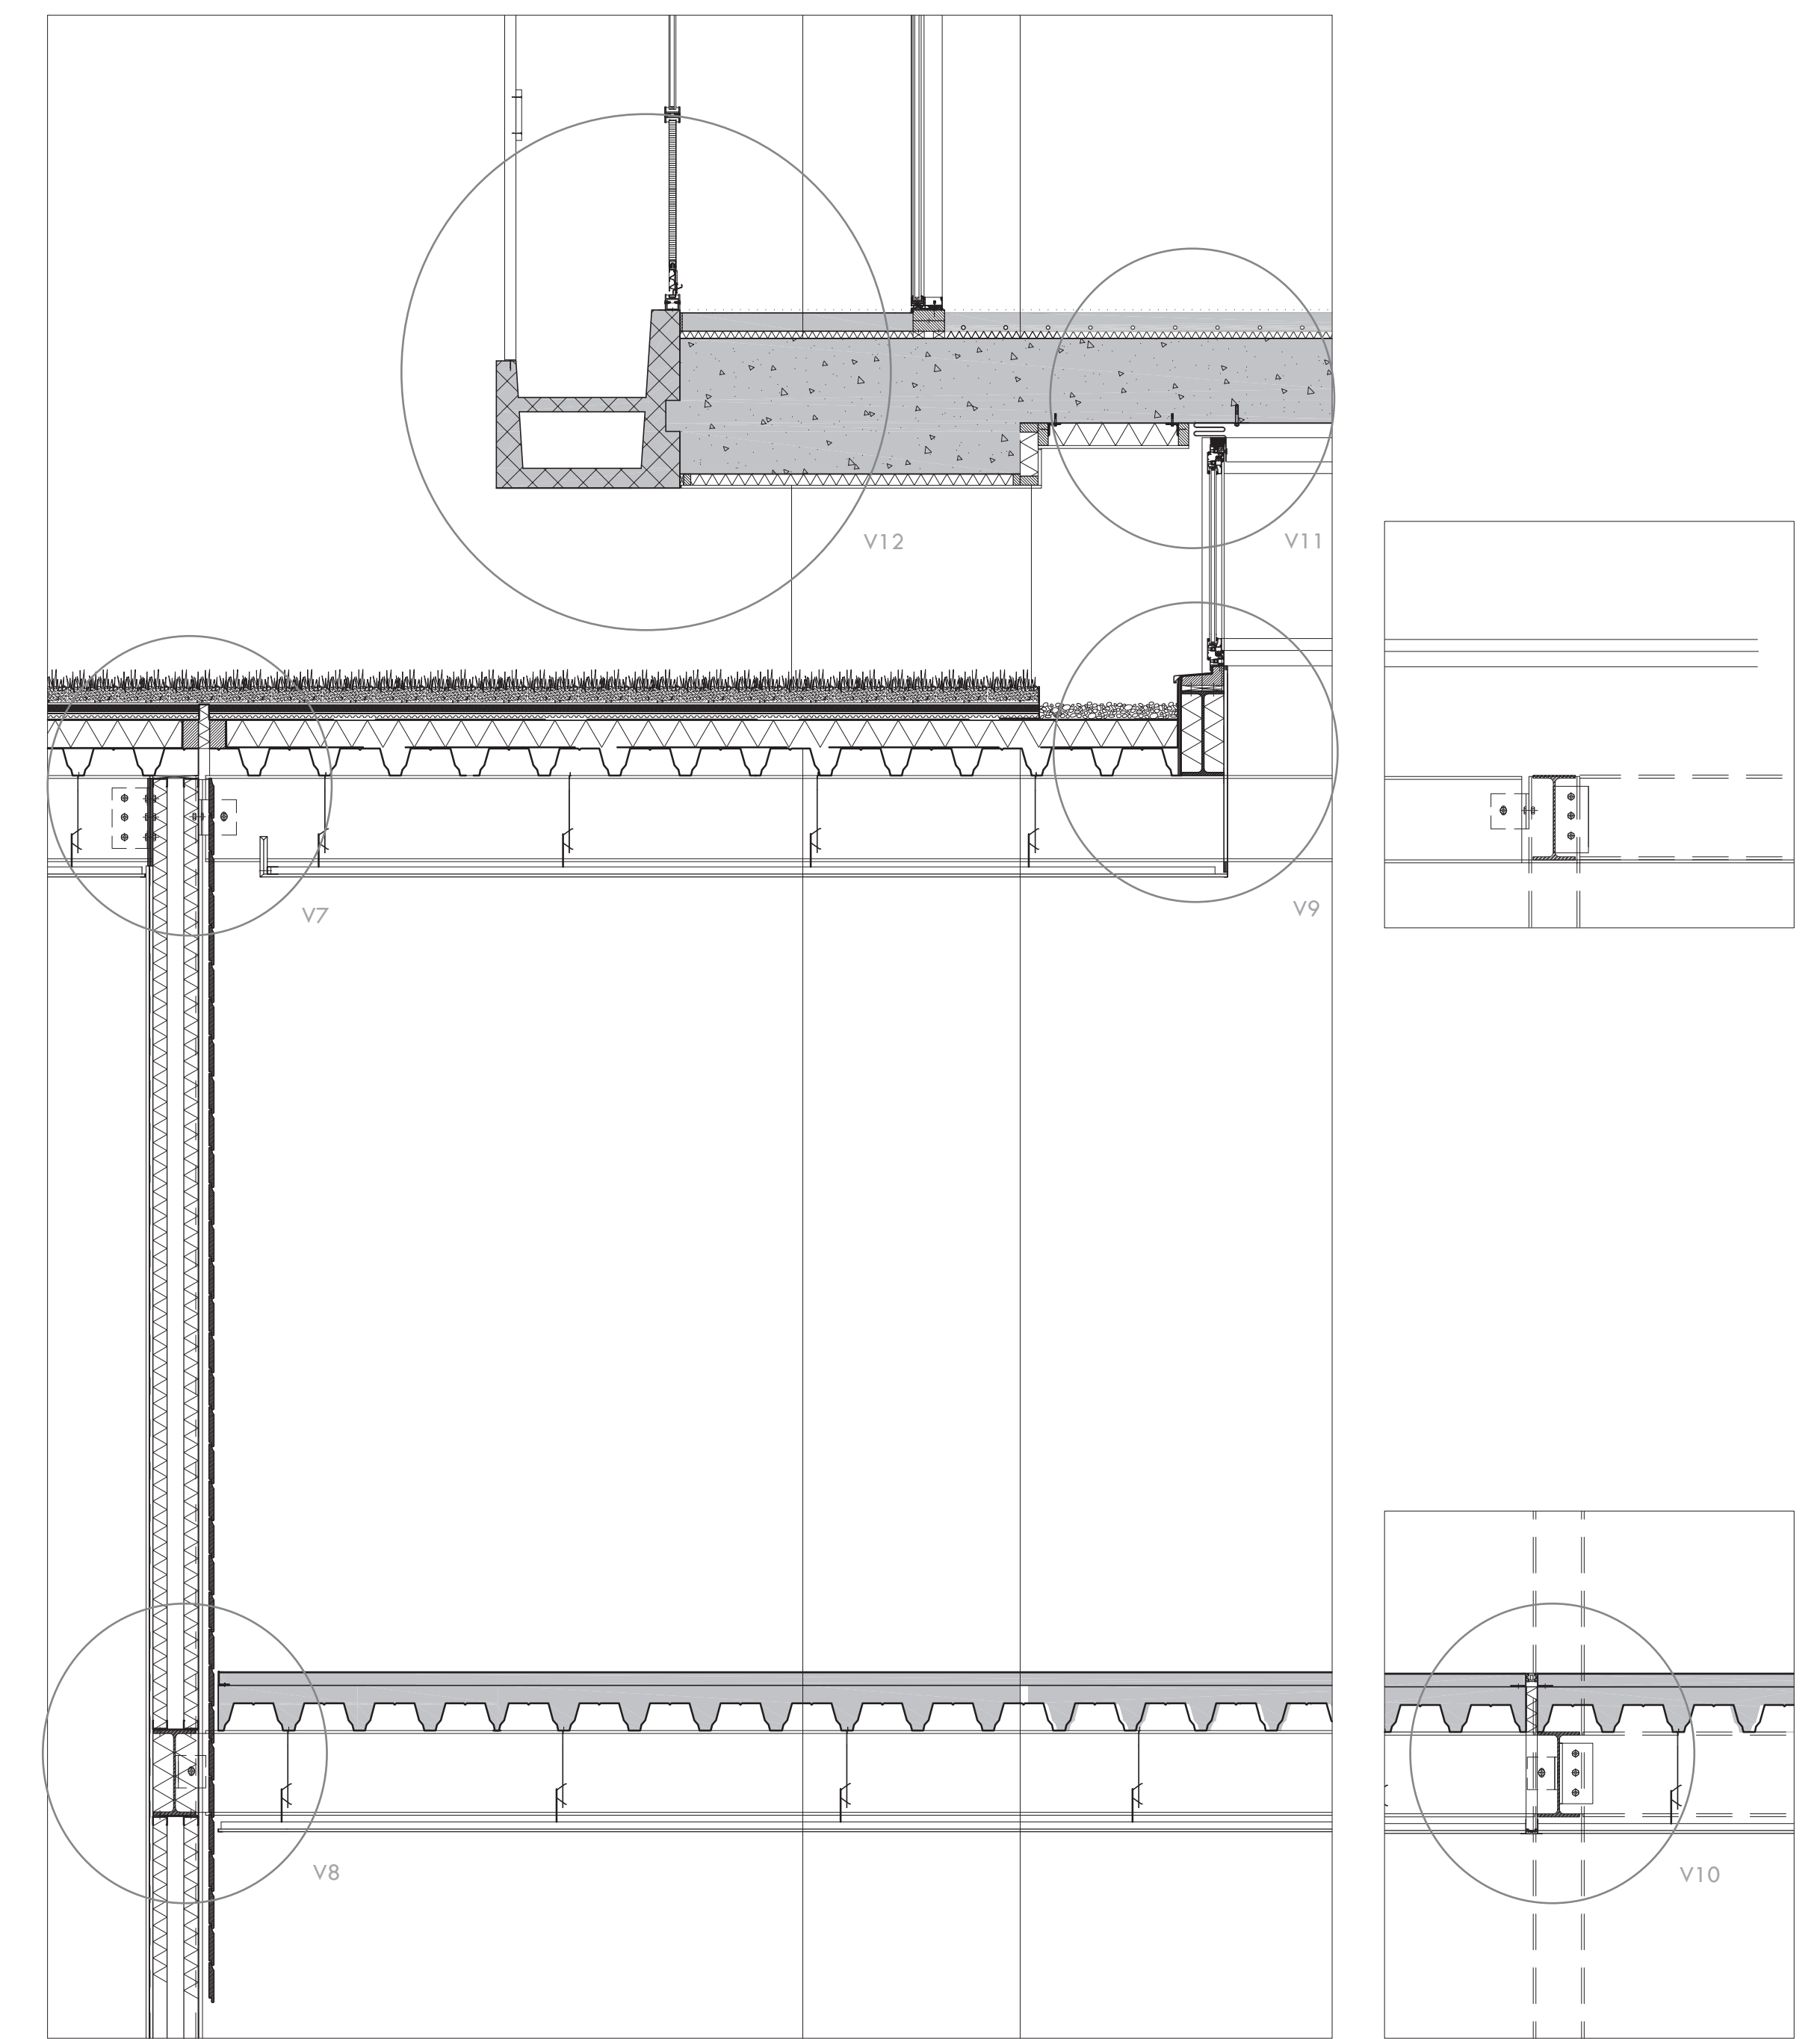

schaal 1:5


DETAIL V13

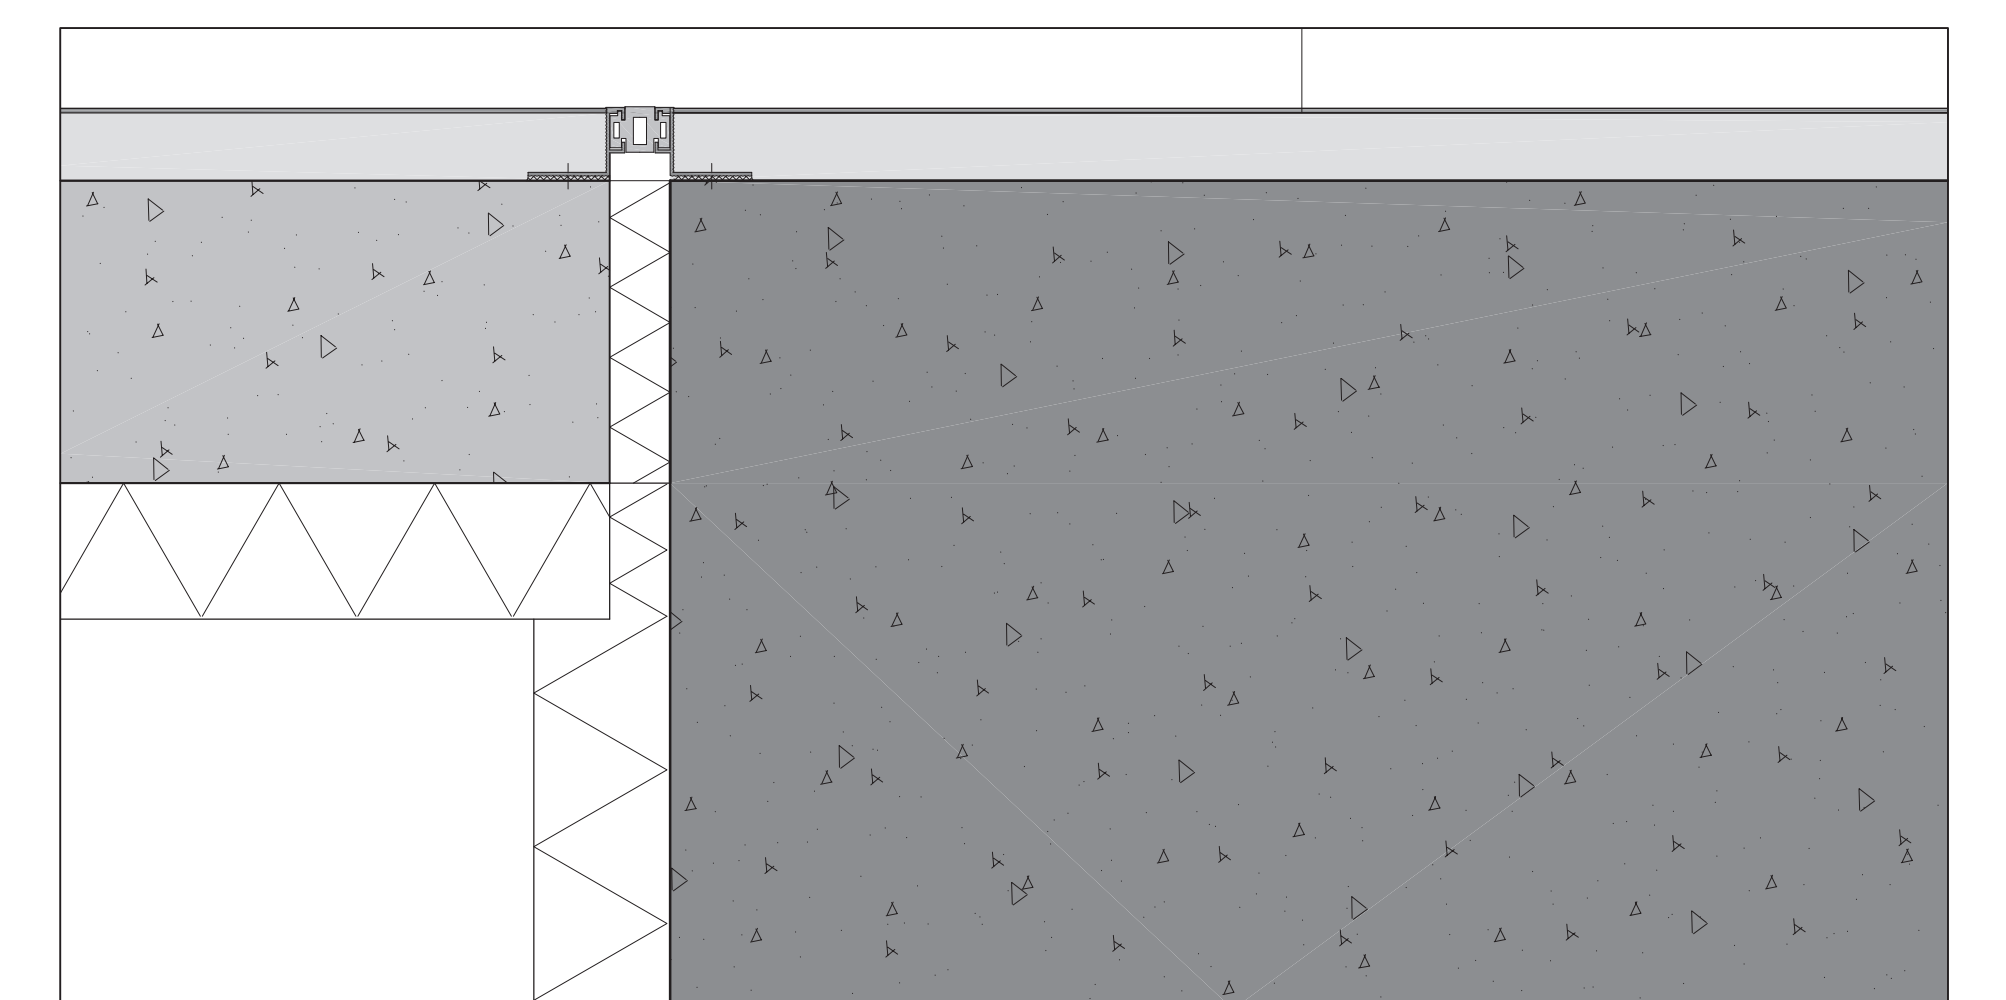


schaal 1:5

DETAIL V14



HORIZONTAAL FRAGMENT A
 schaal 1:20

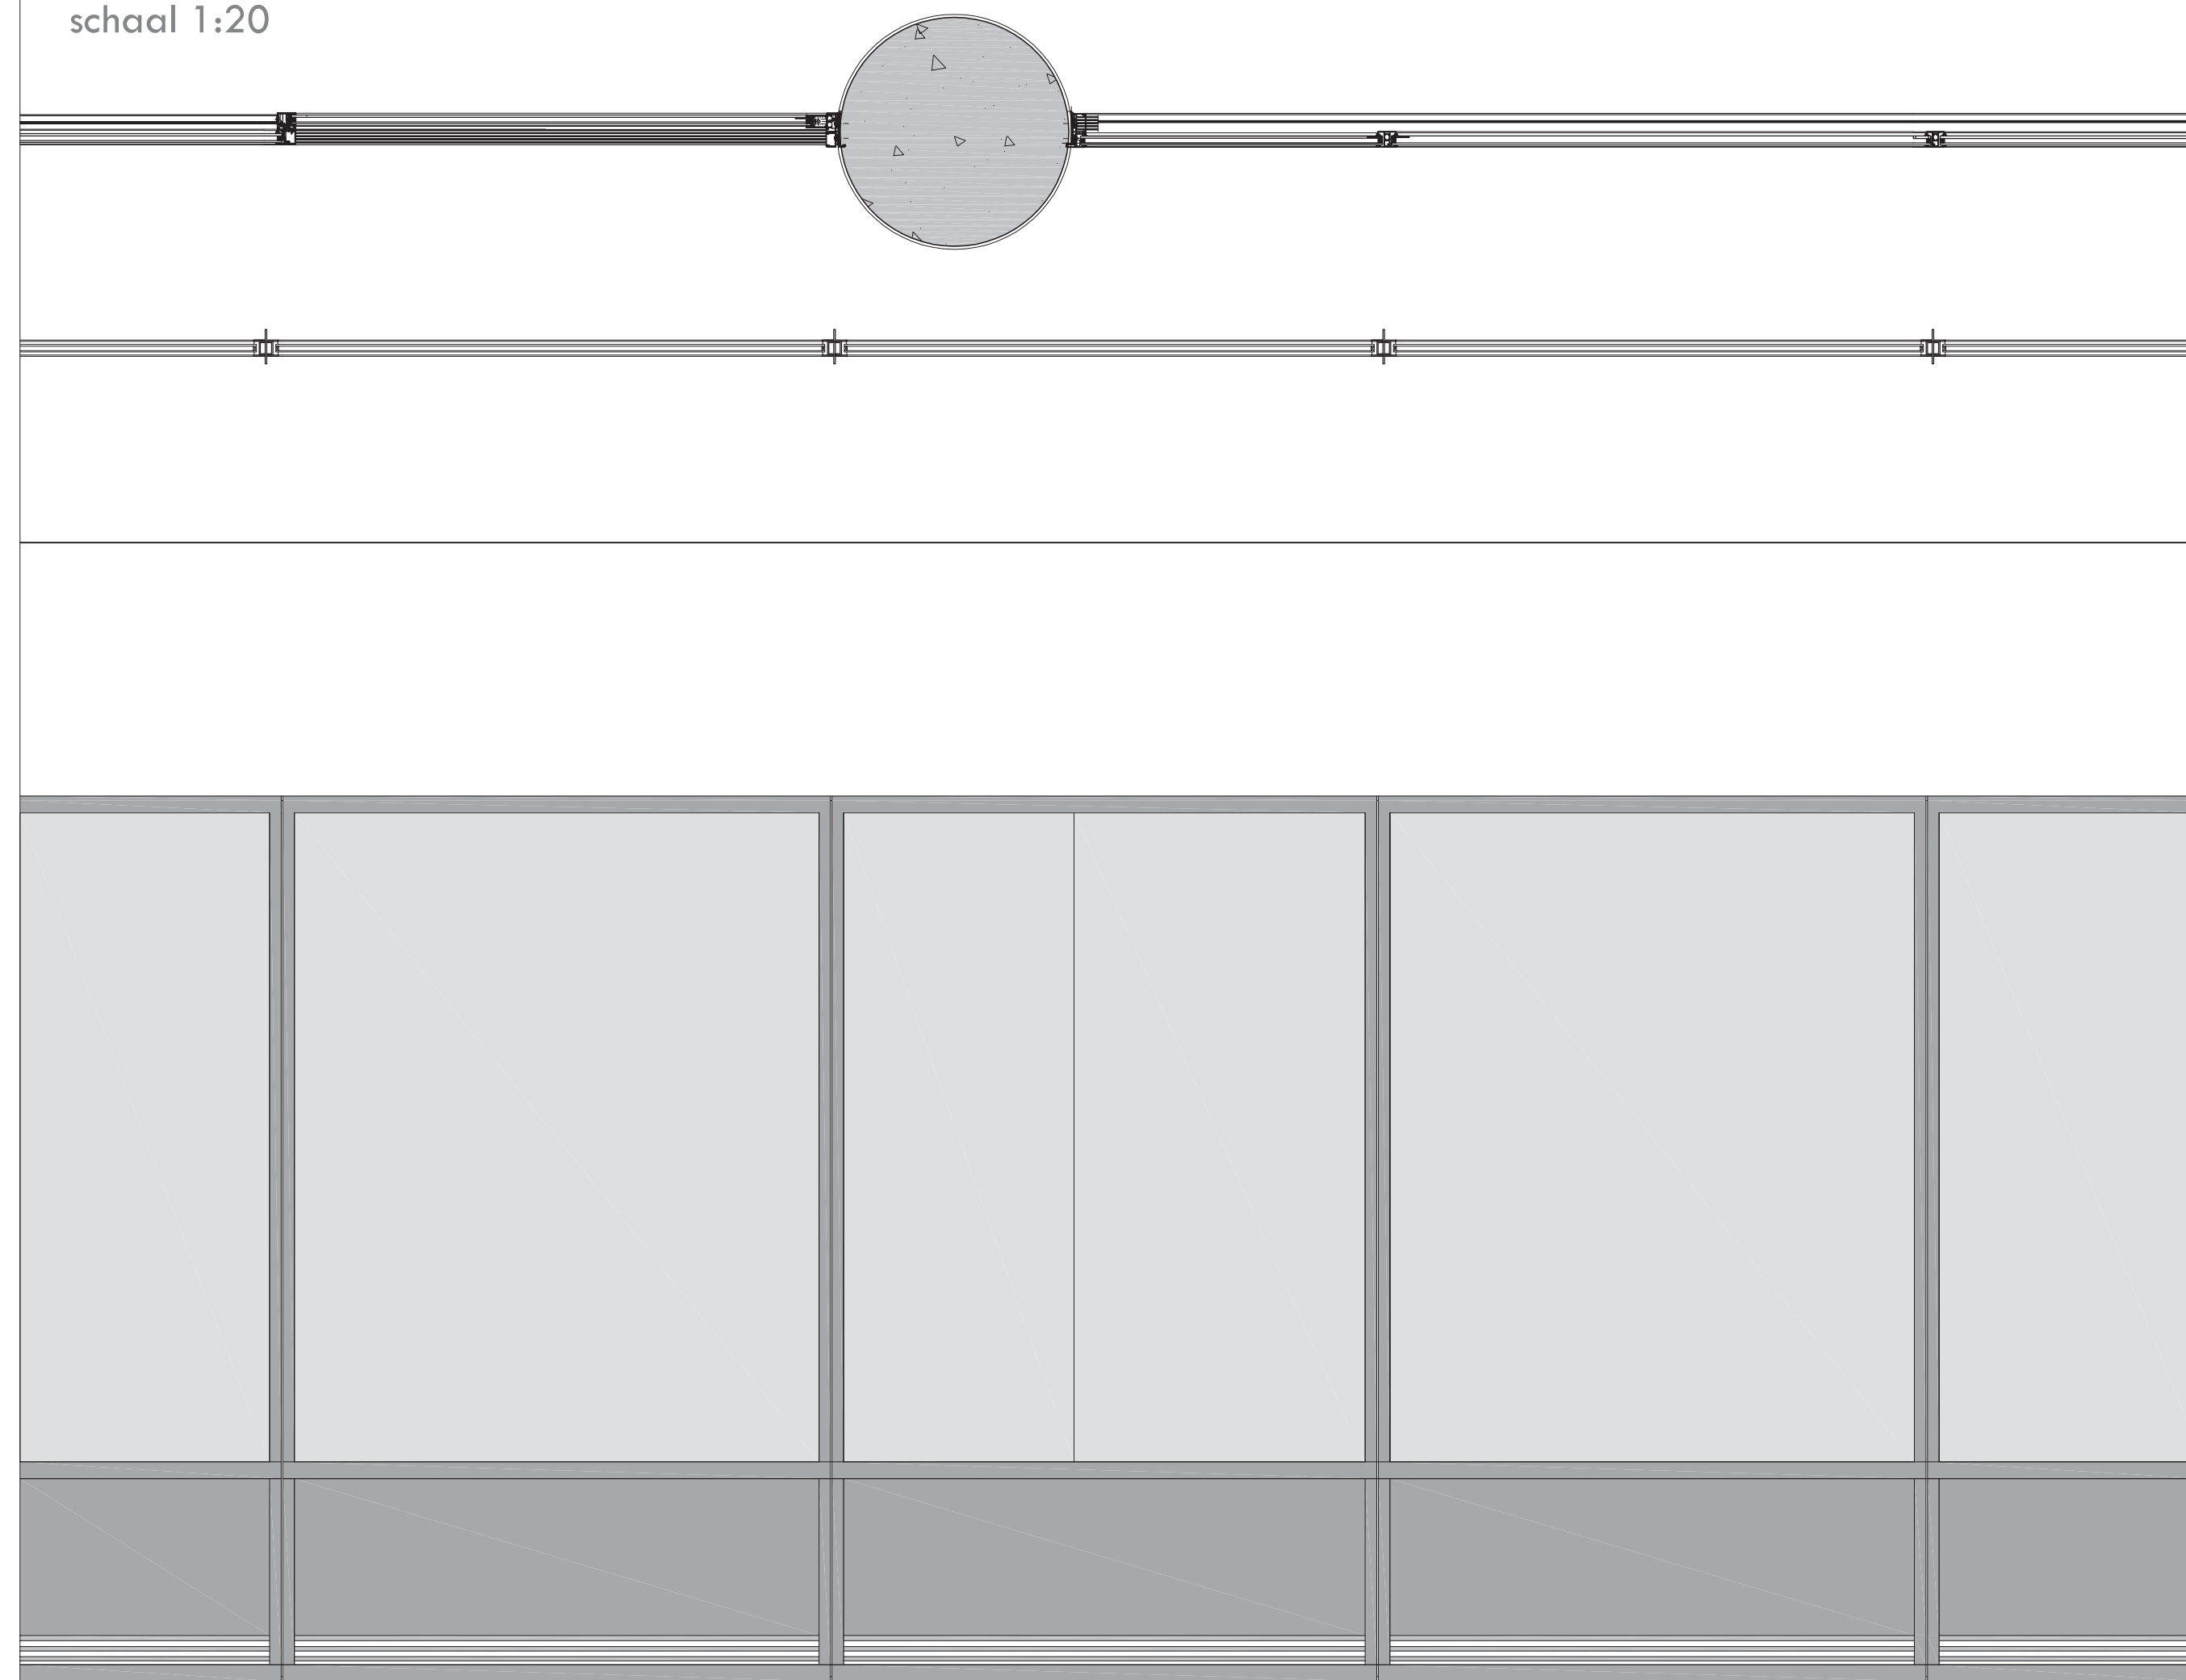


GEVEL FRAGMENT A
 schaal 1:20

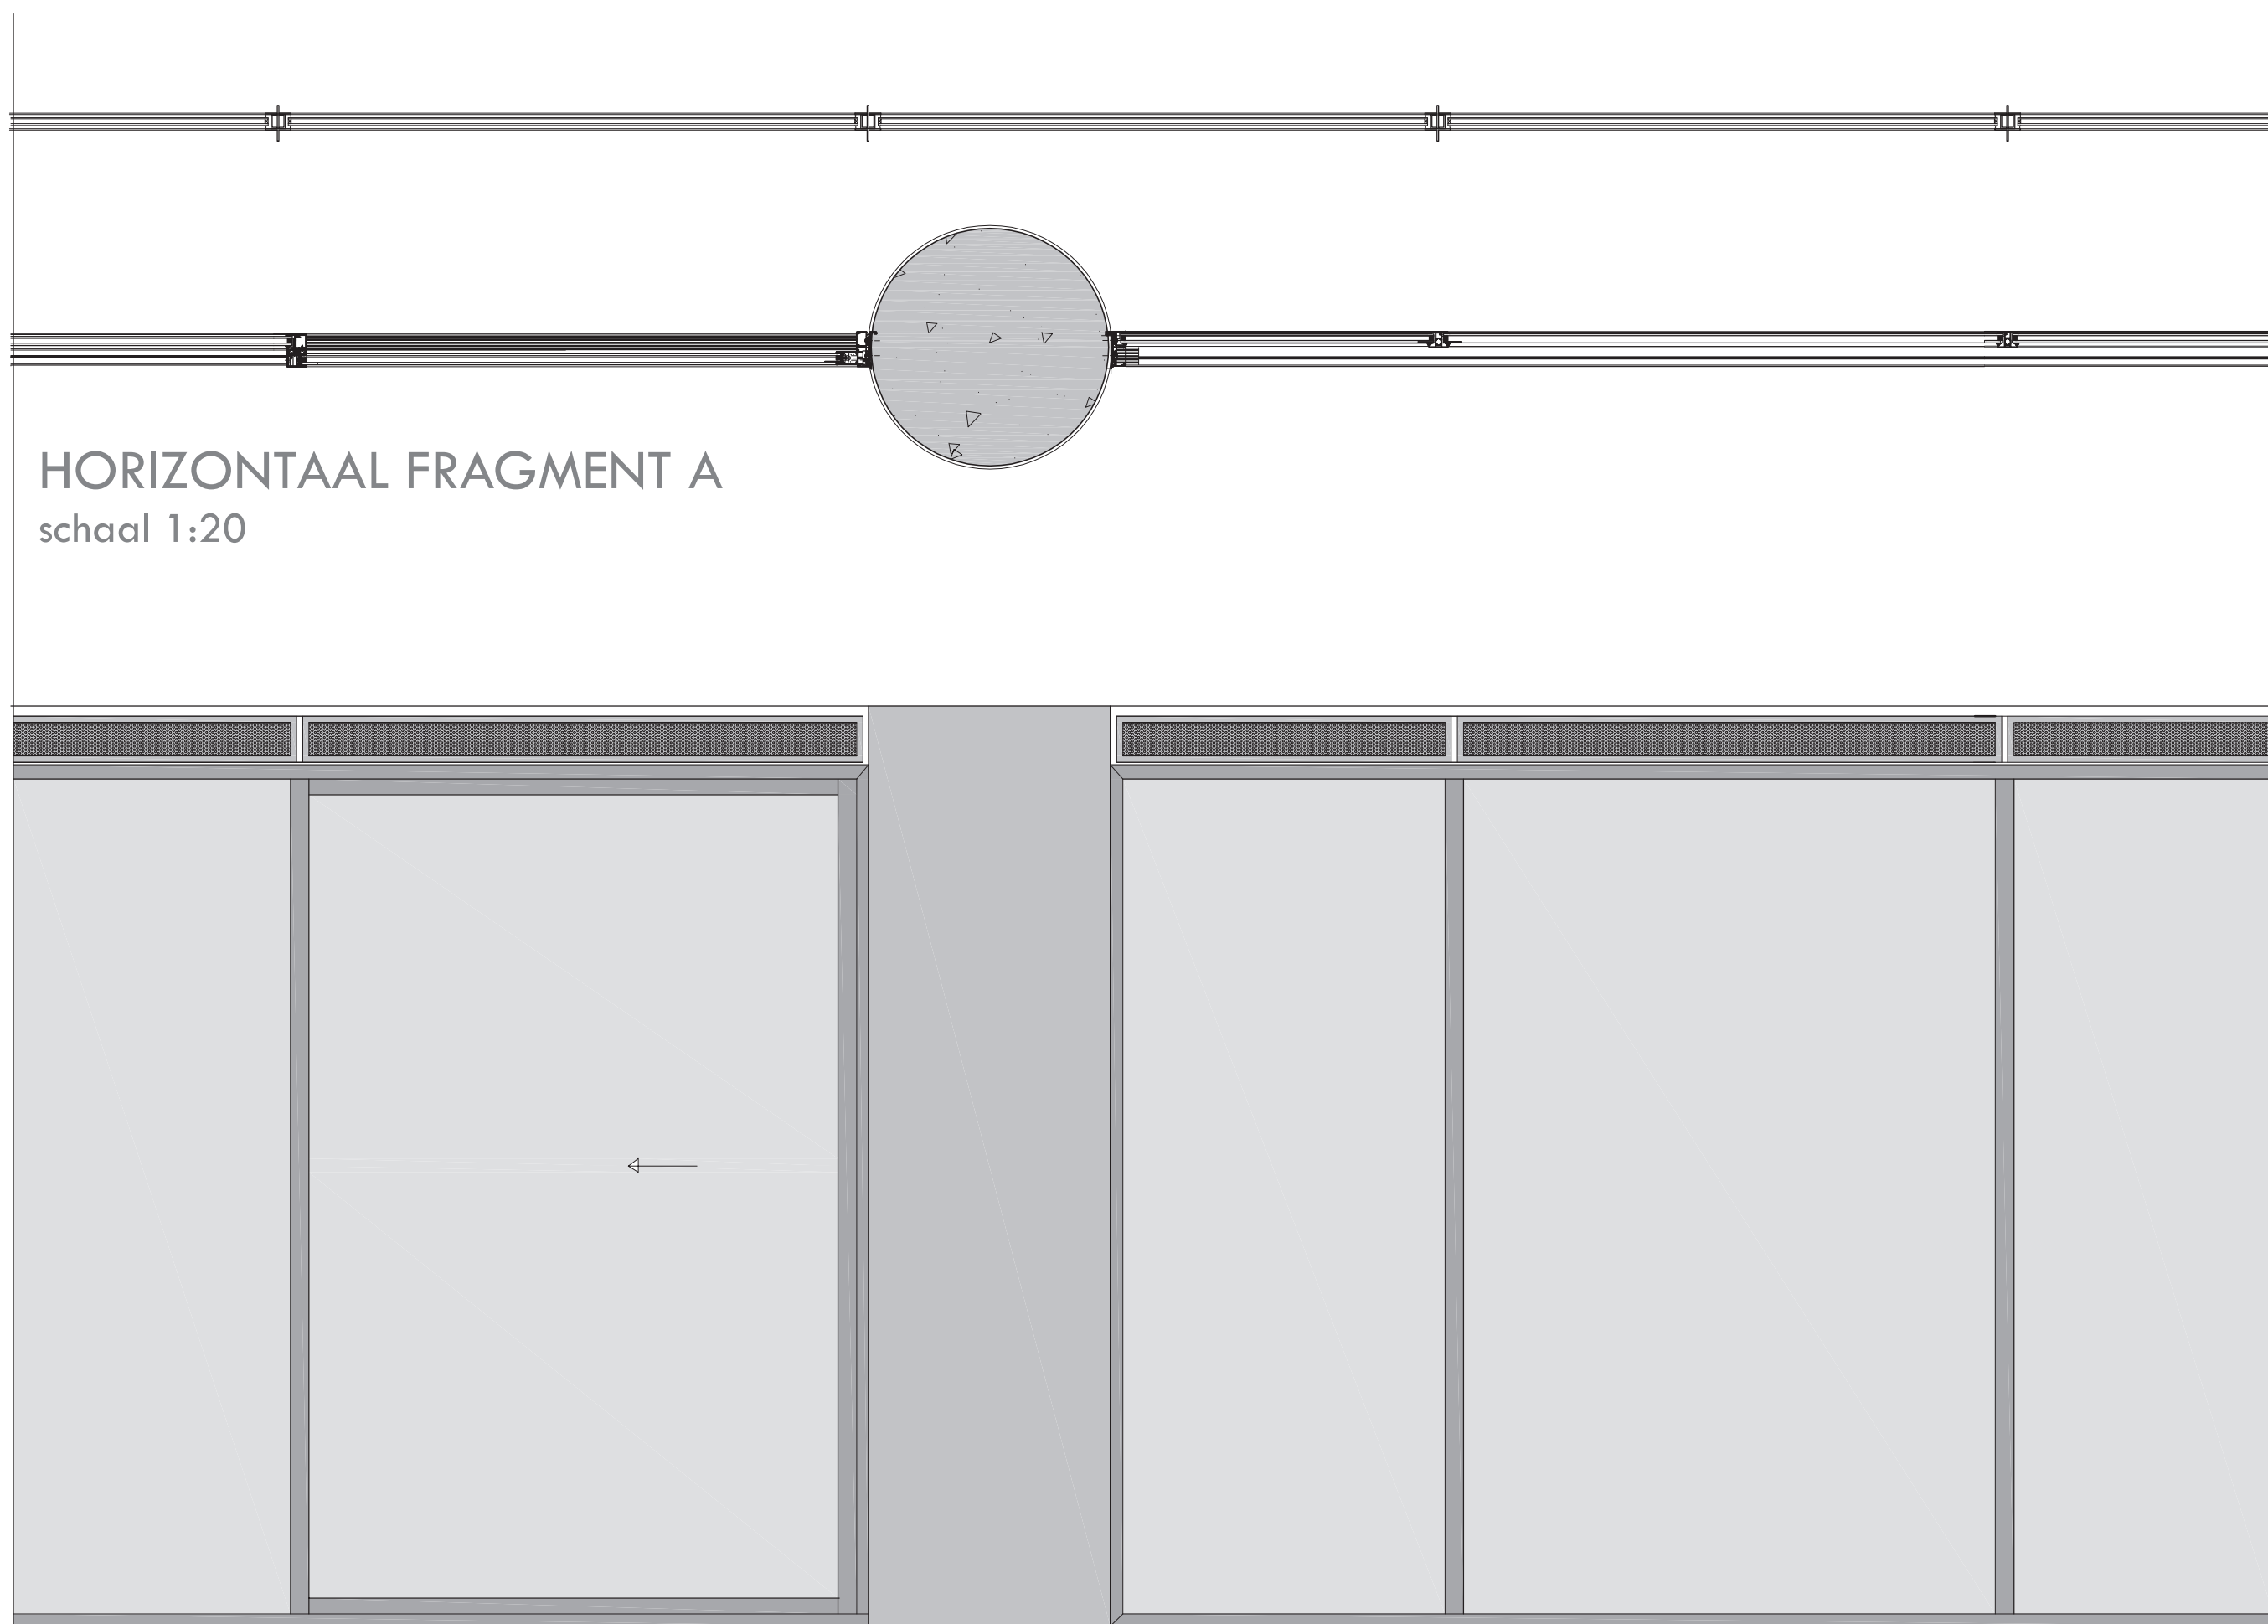


GEVEL FRAGMENT C
 schaal 1:20

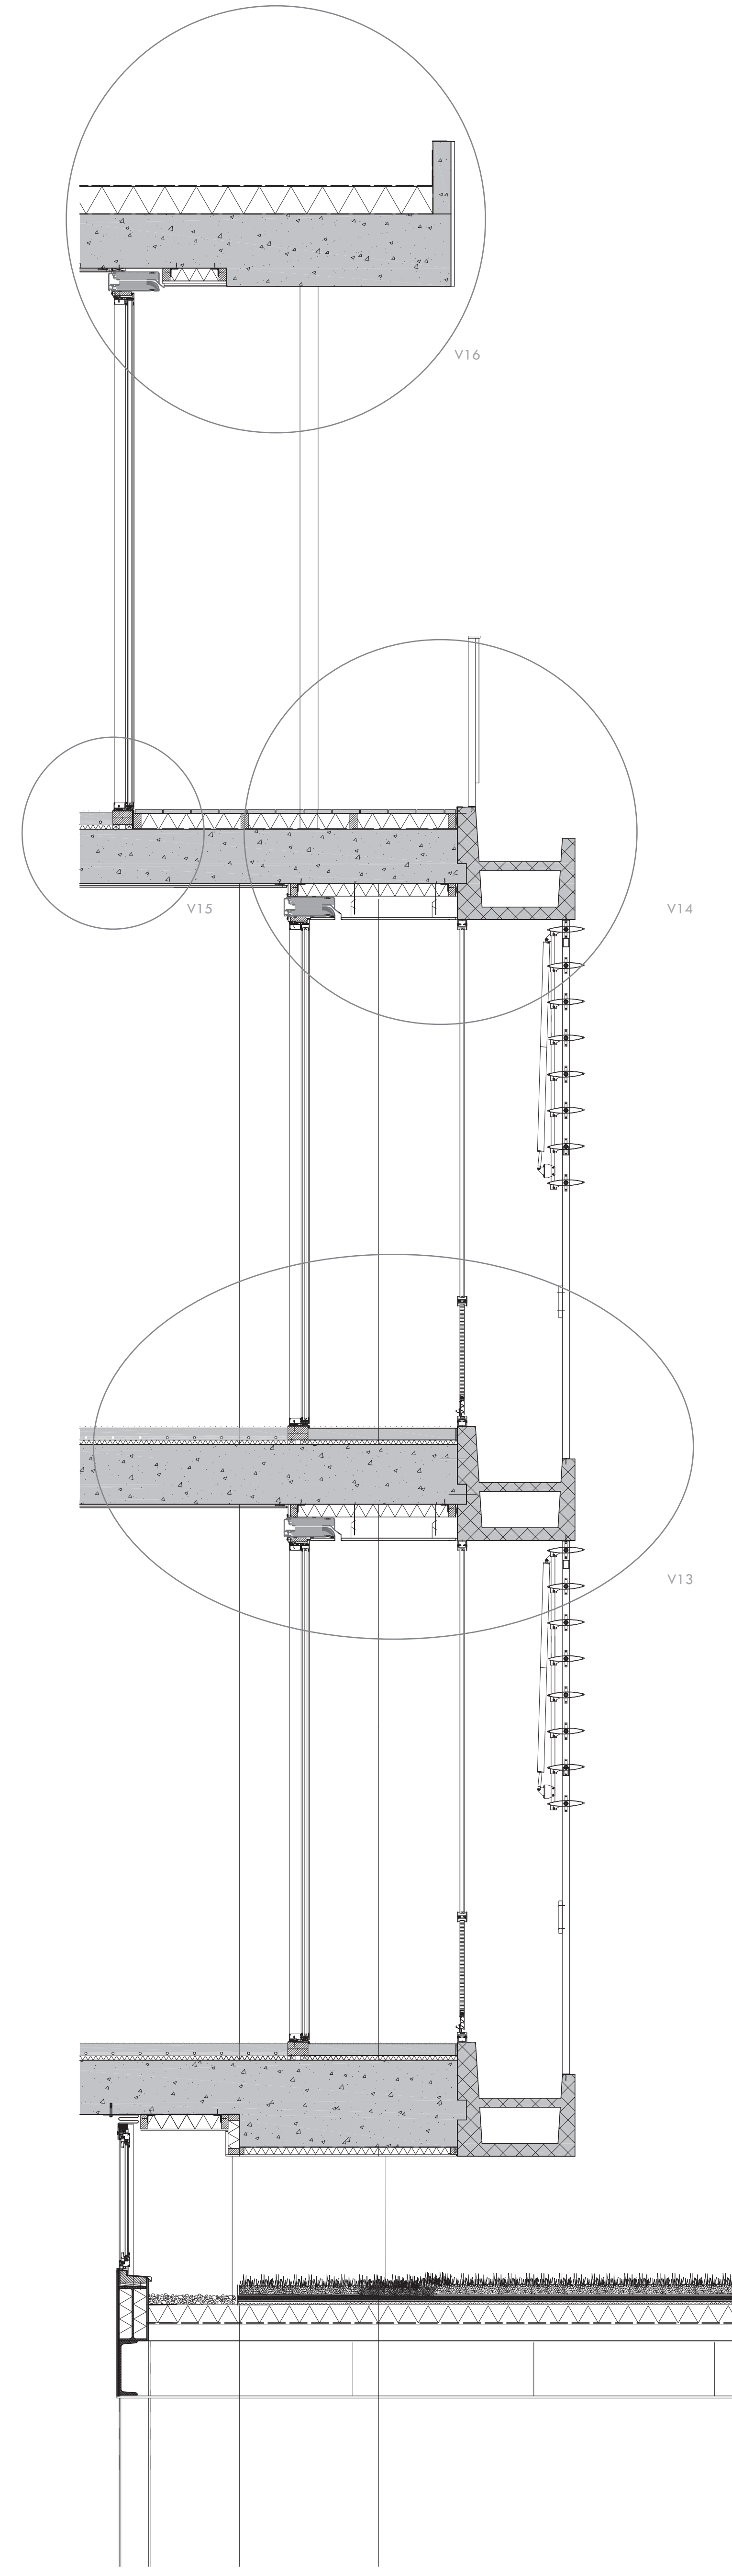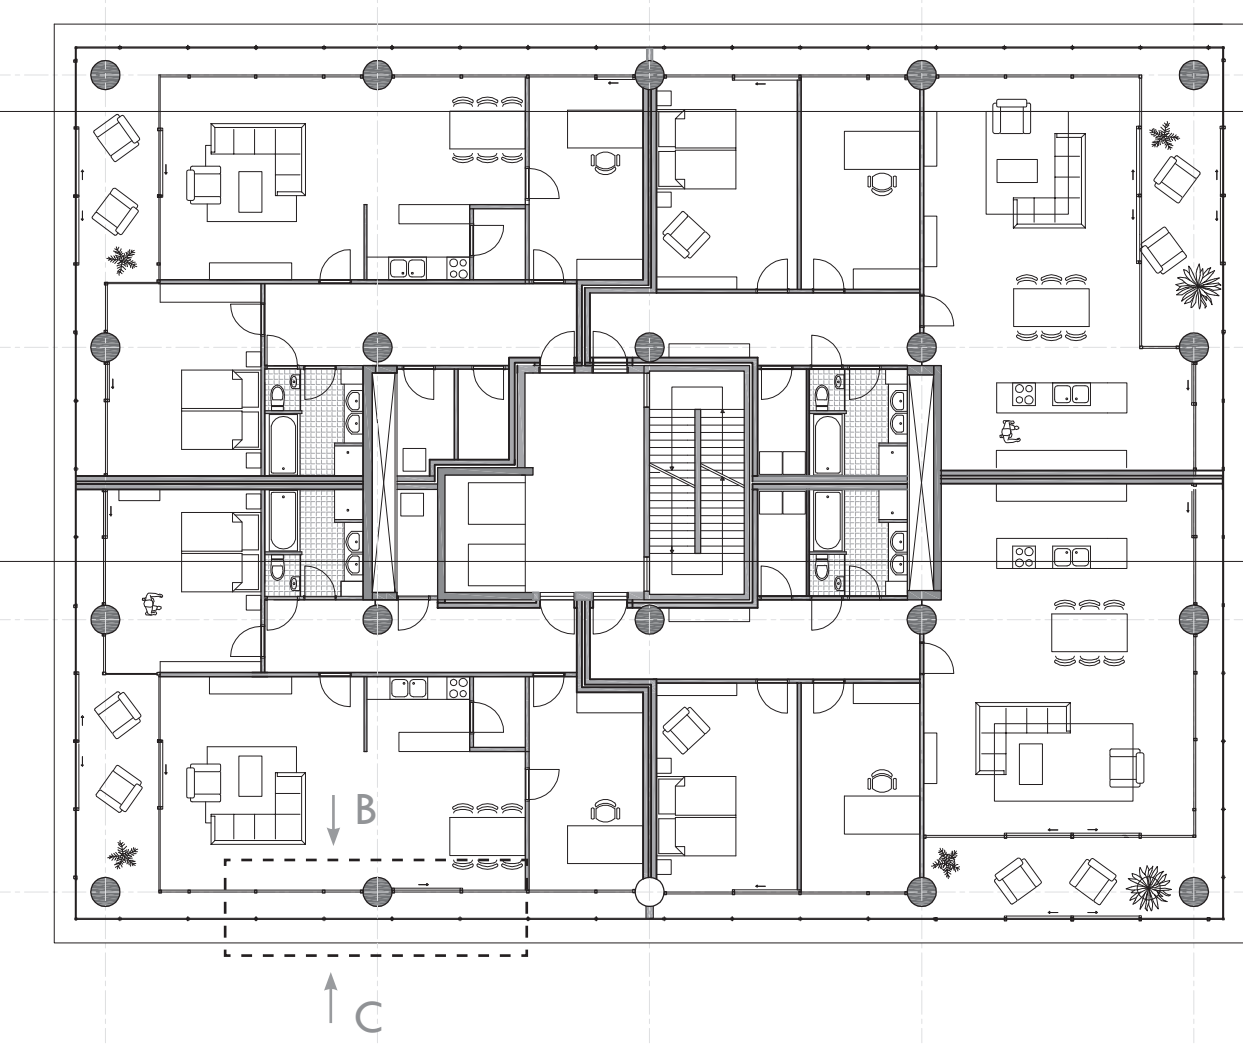


FRAGMENT DOORSNEDE BB
 schaal 1:20

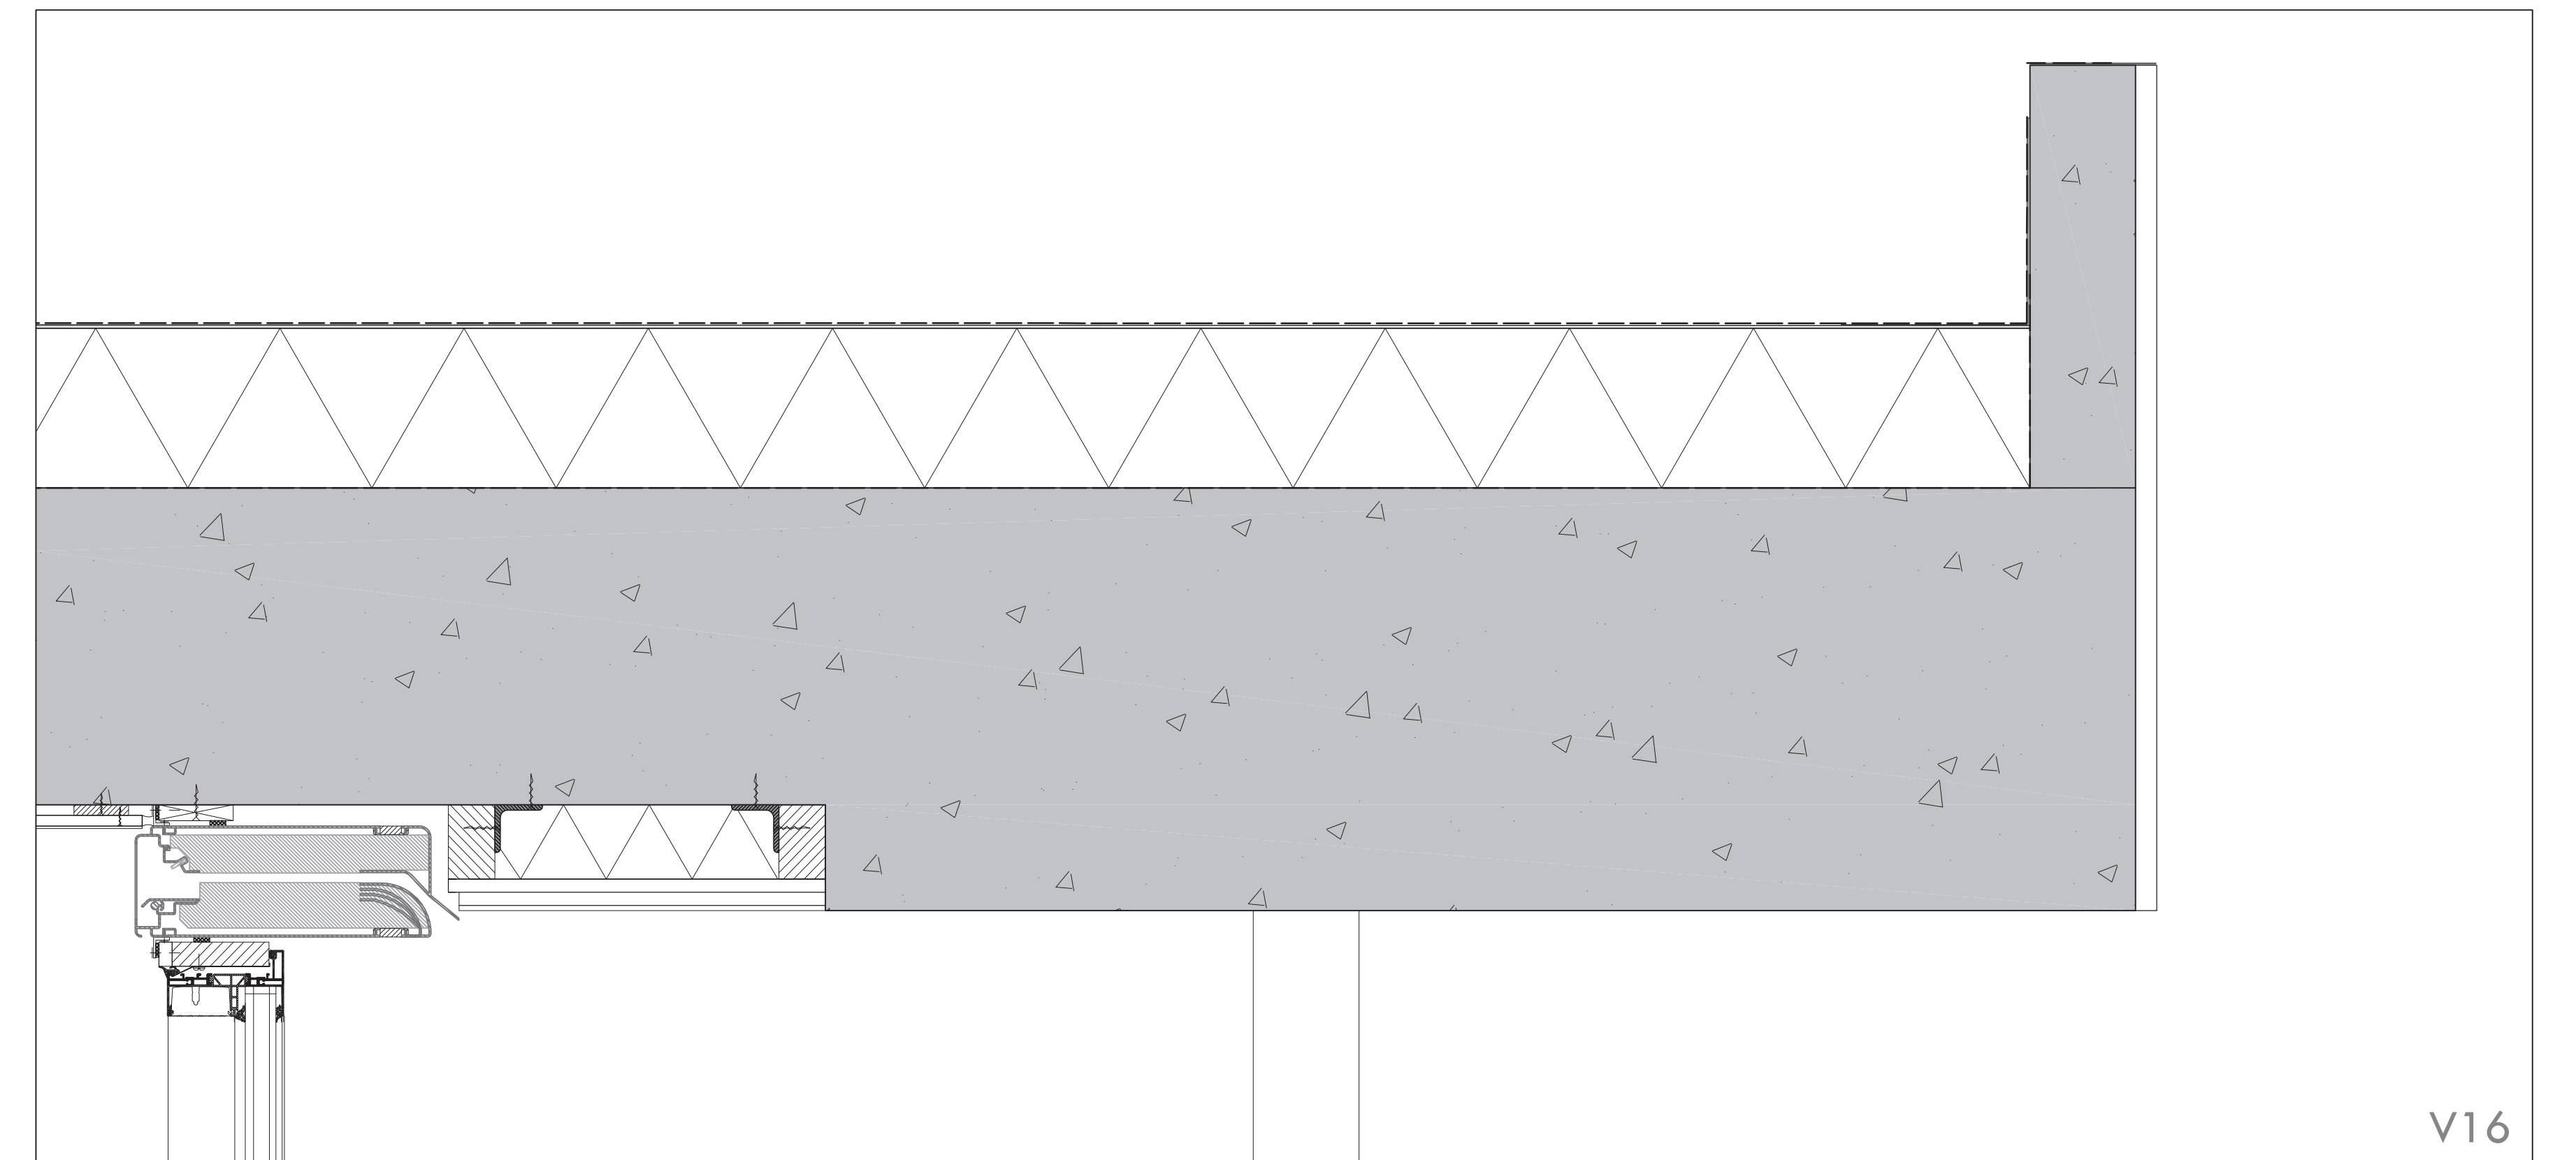

V16

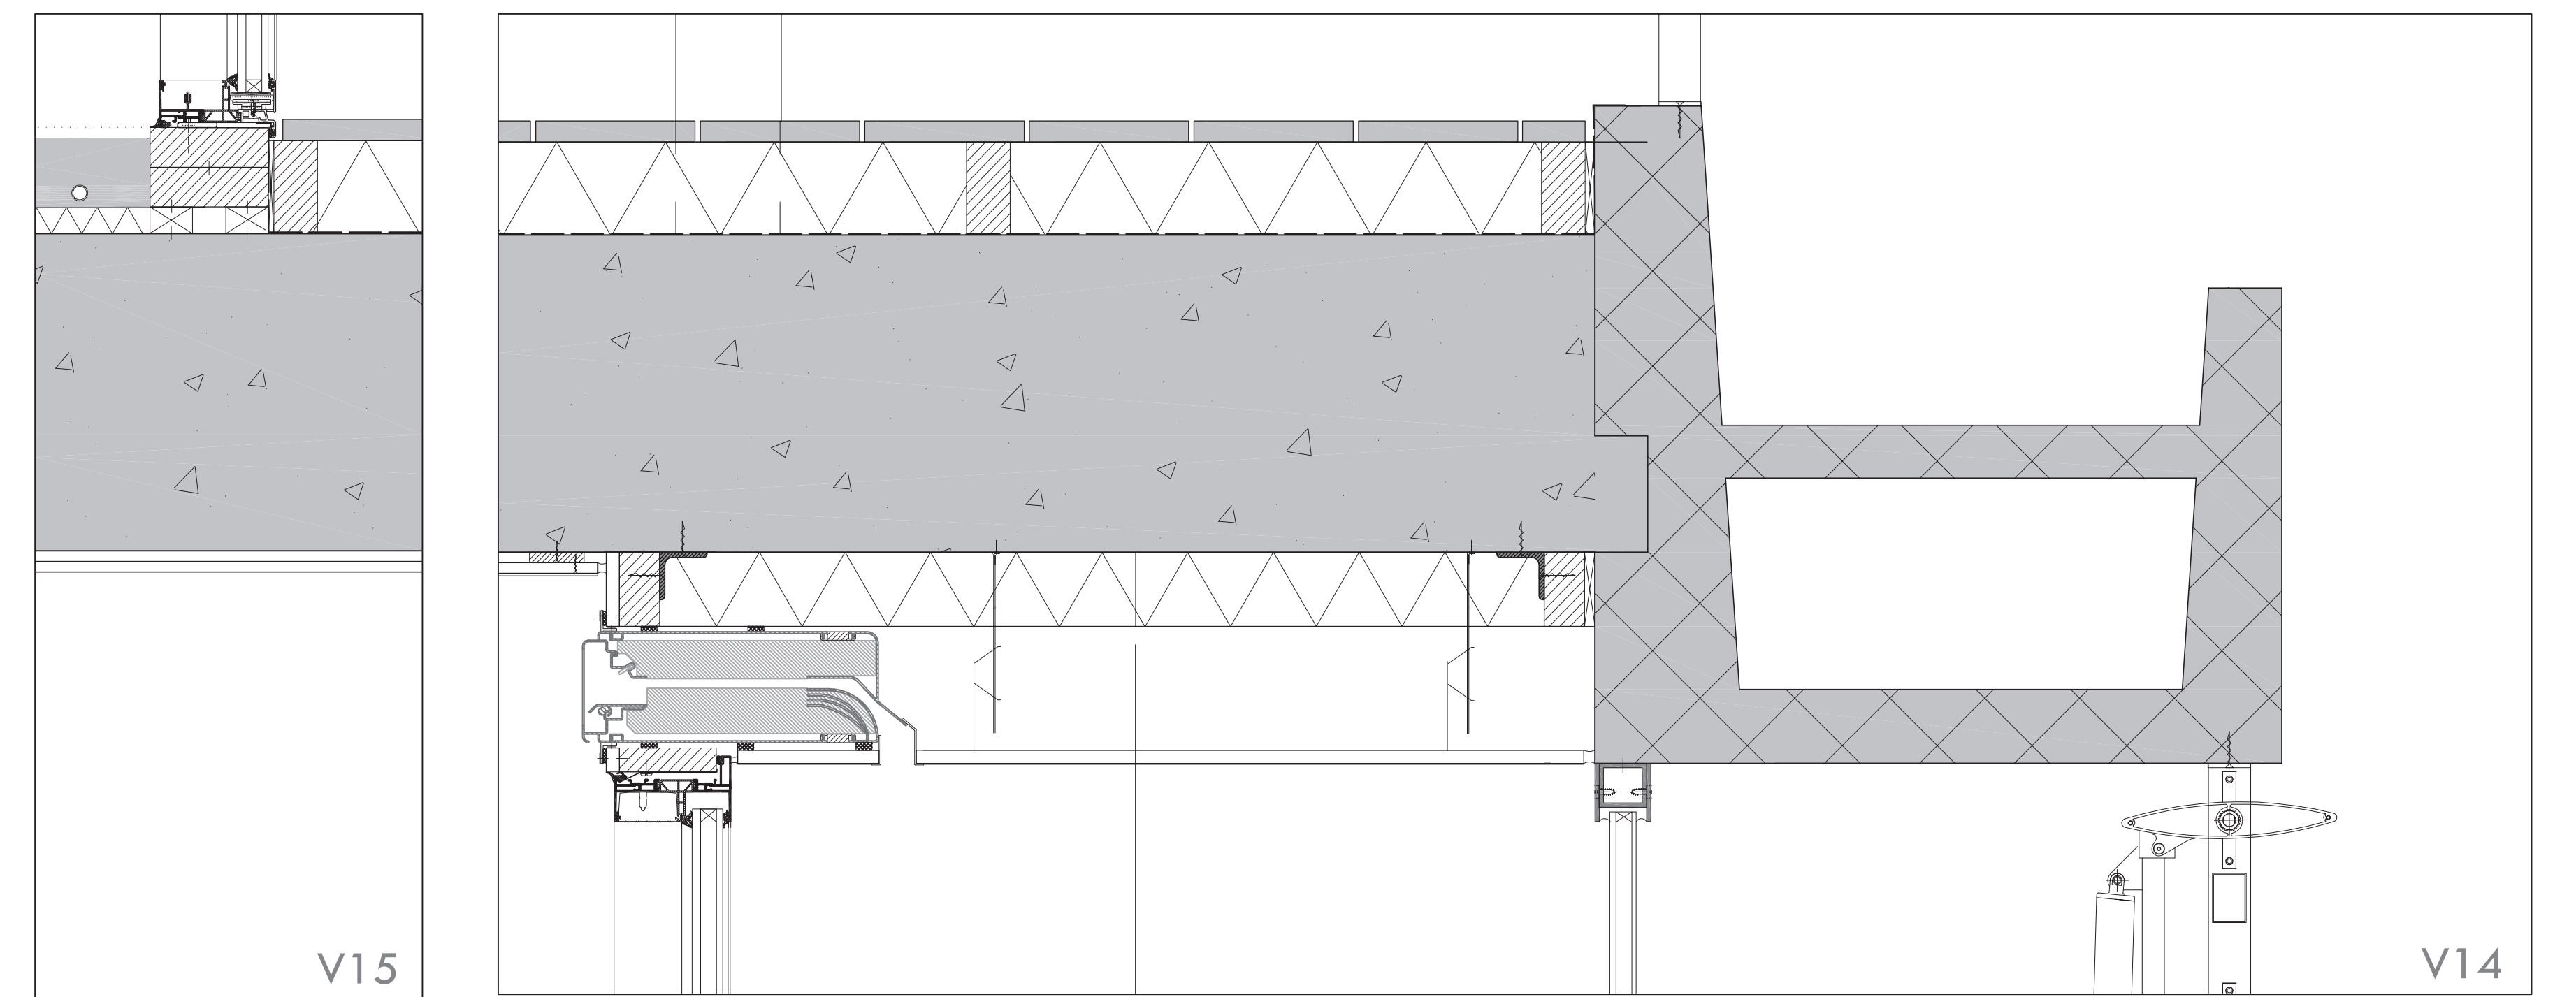

V15

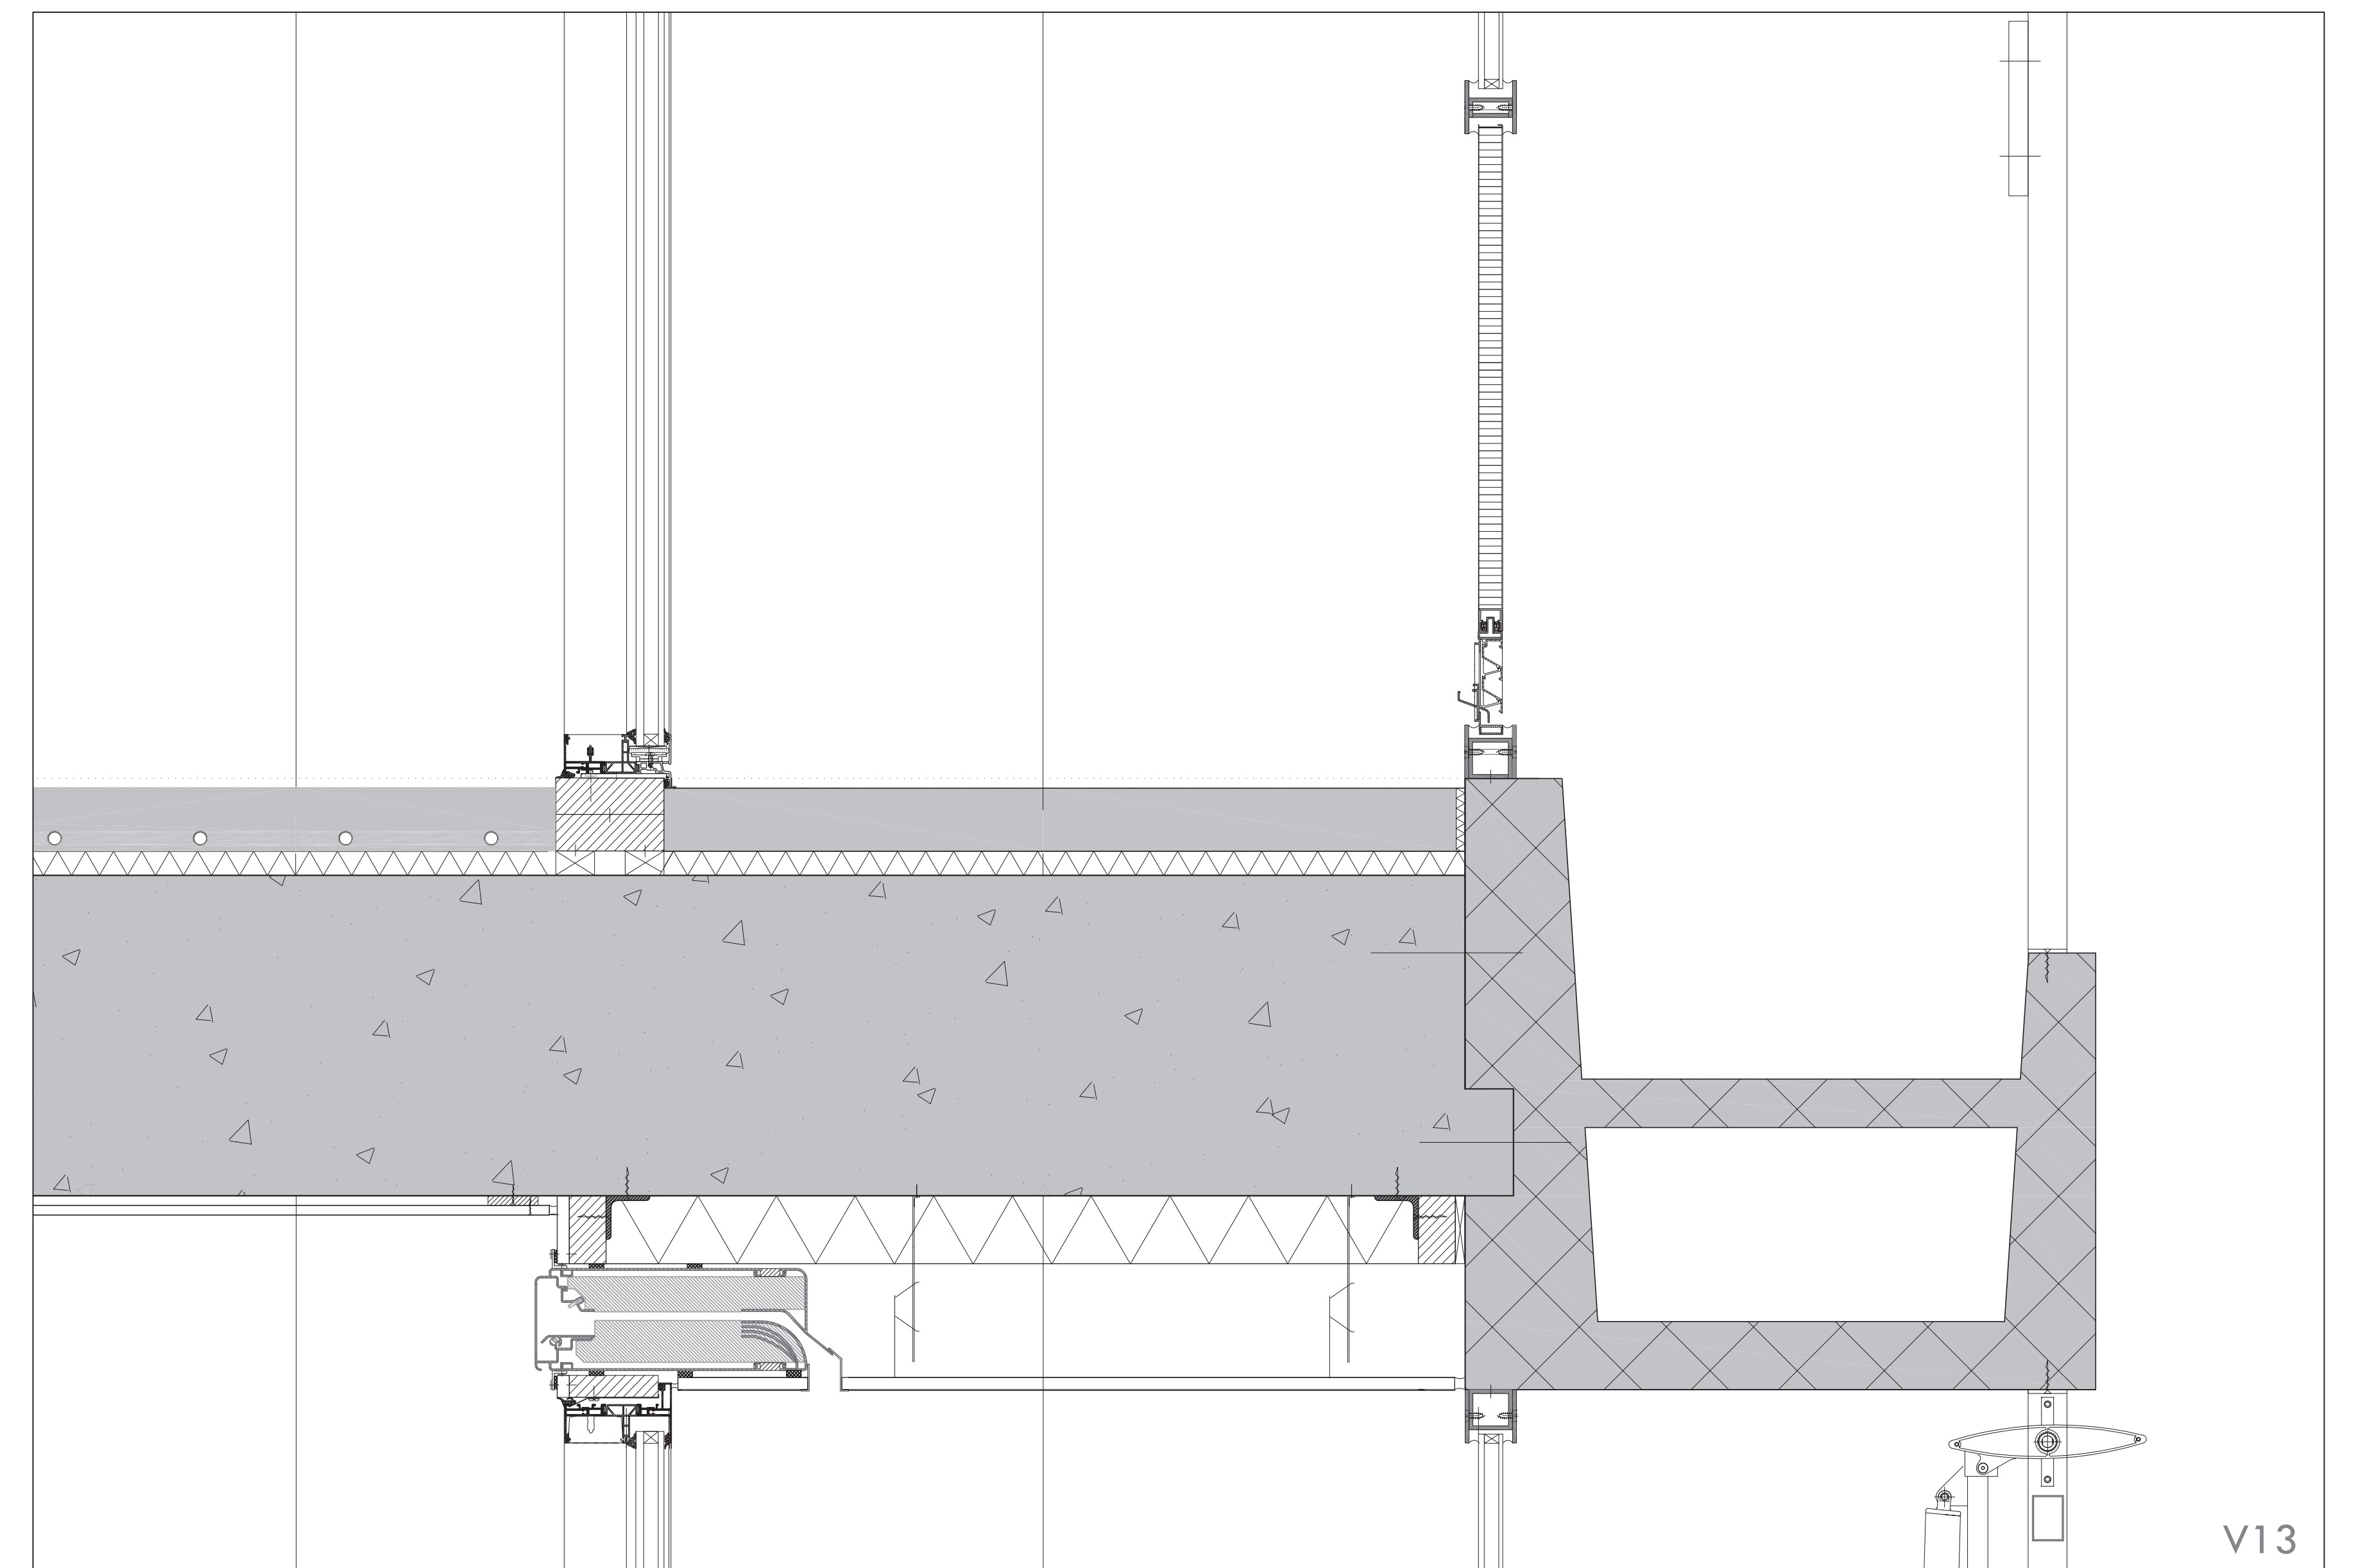

V14

schaal 1:5