


Plattegronden 1:100




- gekozen locatie voor observatorium
- mijnsteengebouw (gebruiken als goederenafleverpunt)
- - - grens voor autotoegang
- parkeerplaatsen


Situatie 1:5000

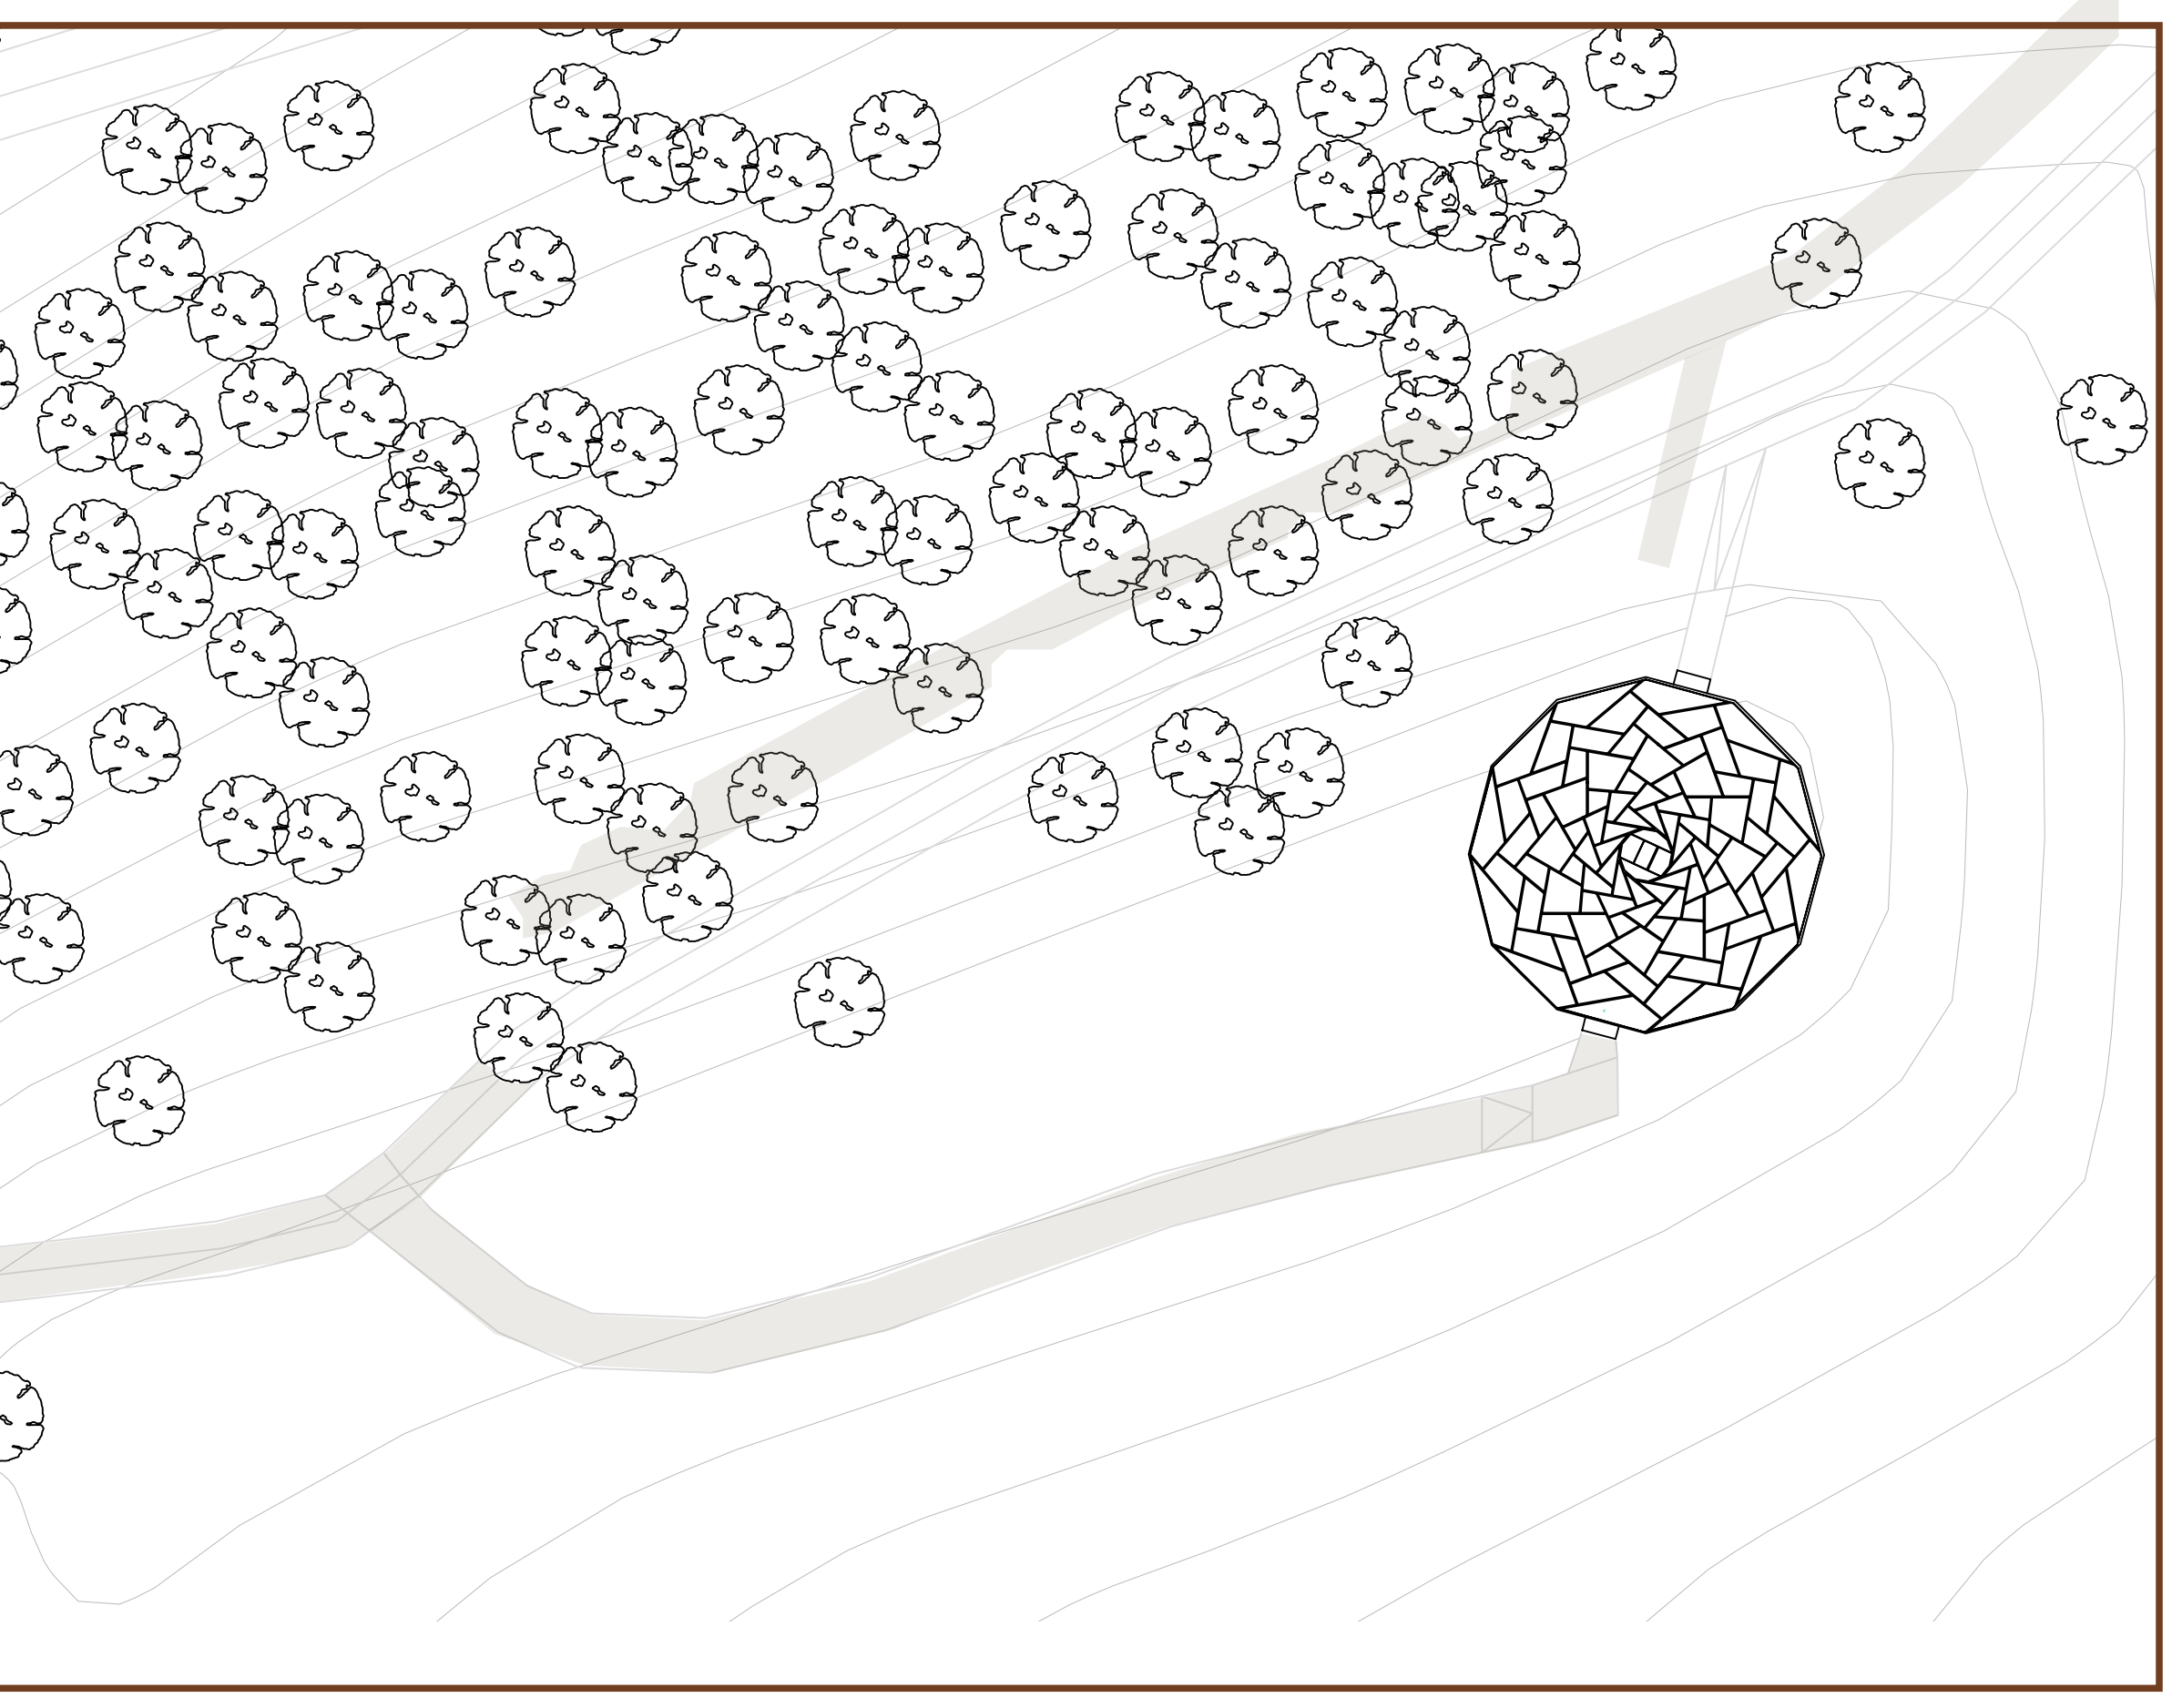


Situatie 1:500

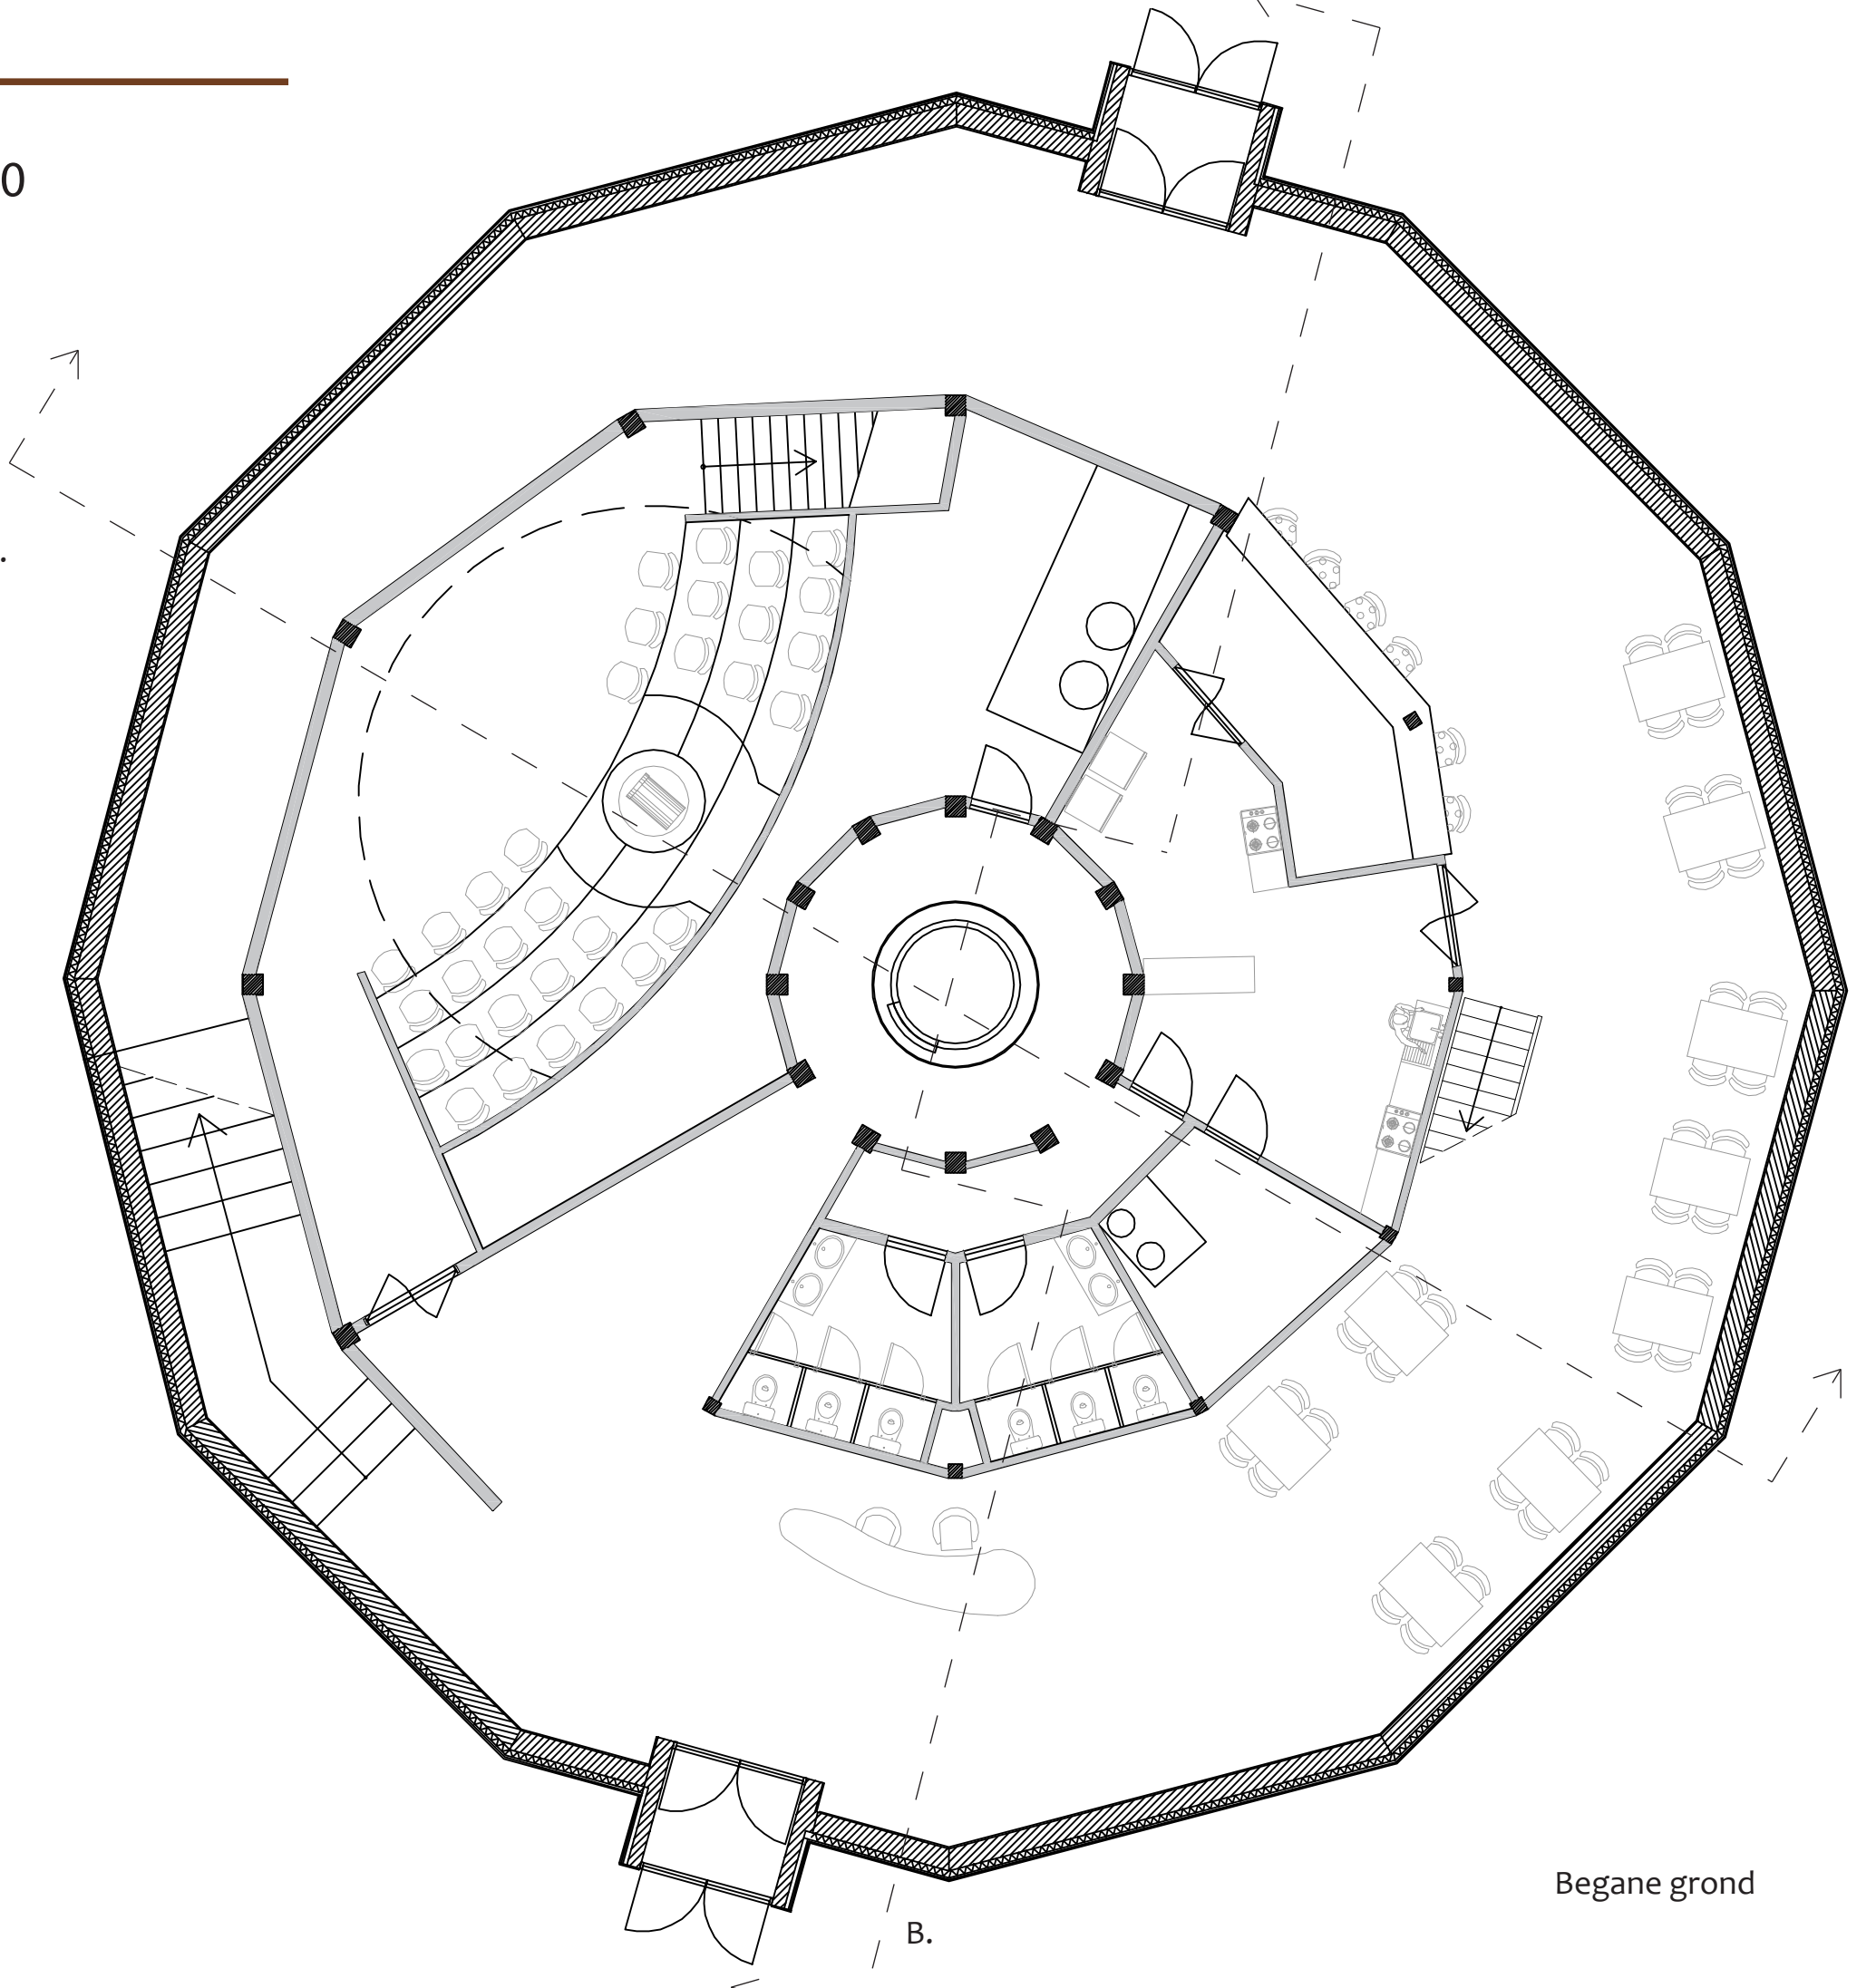


Begane grond

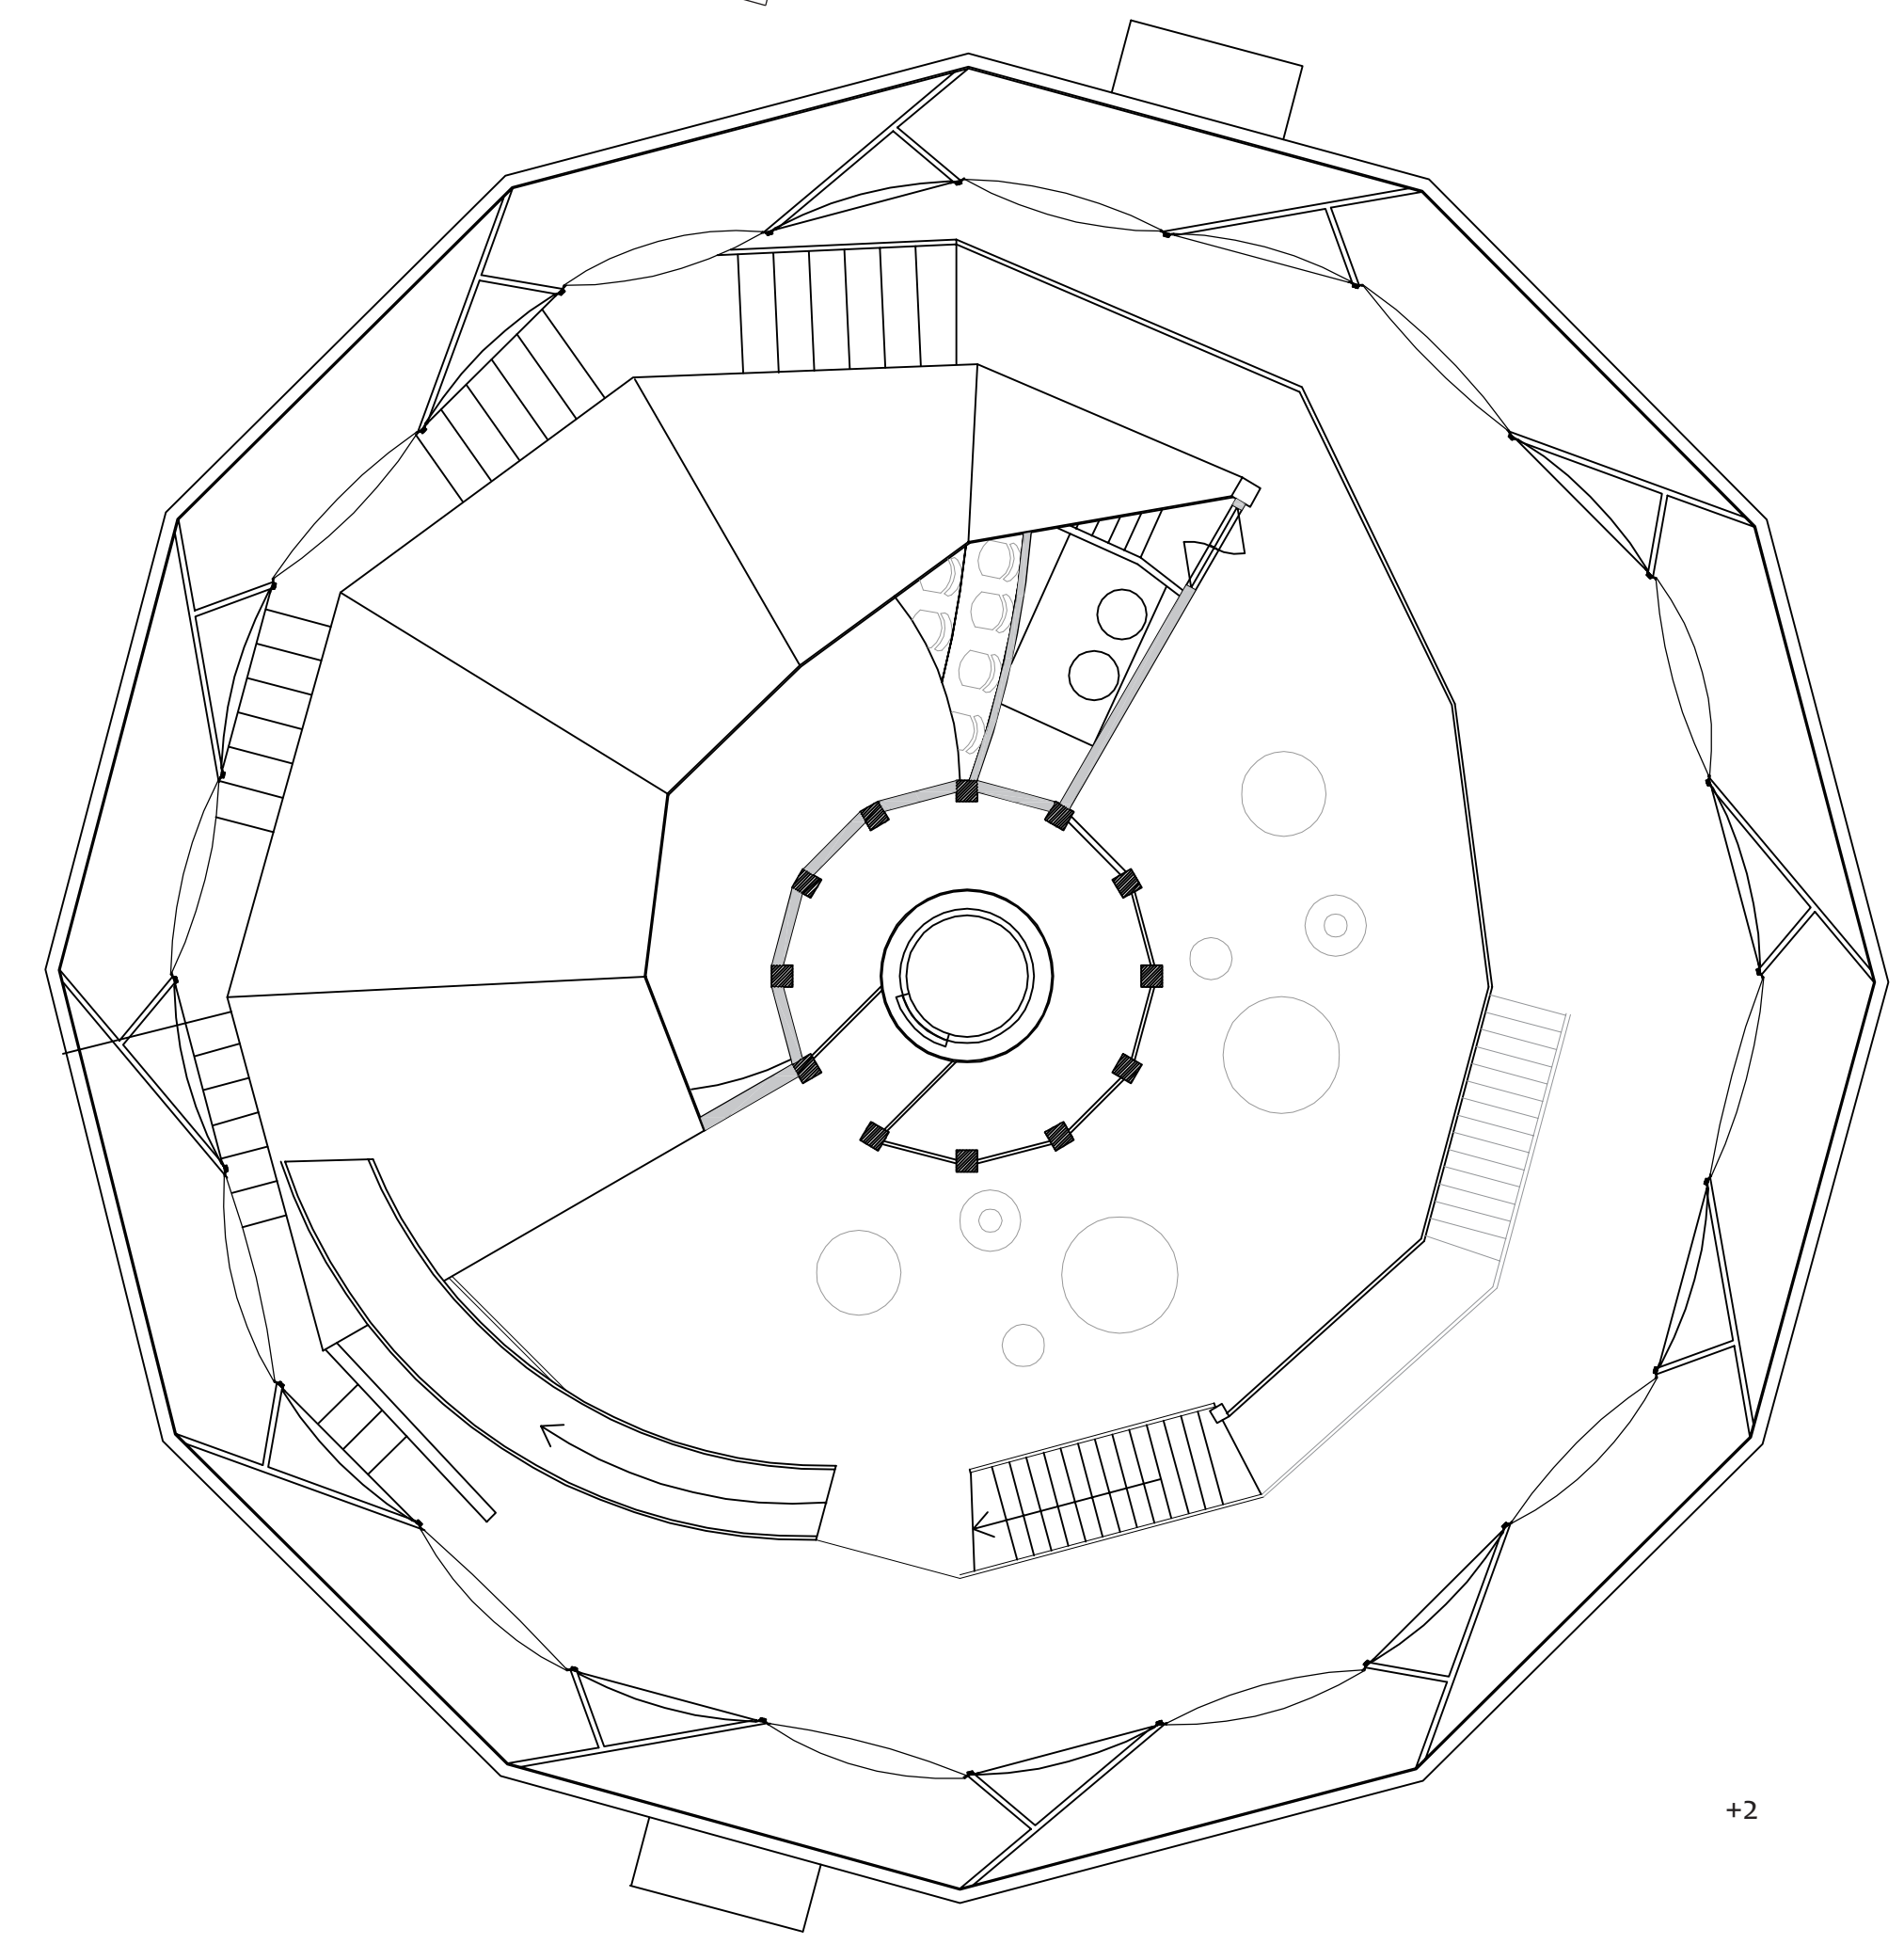


+2

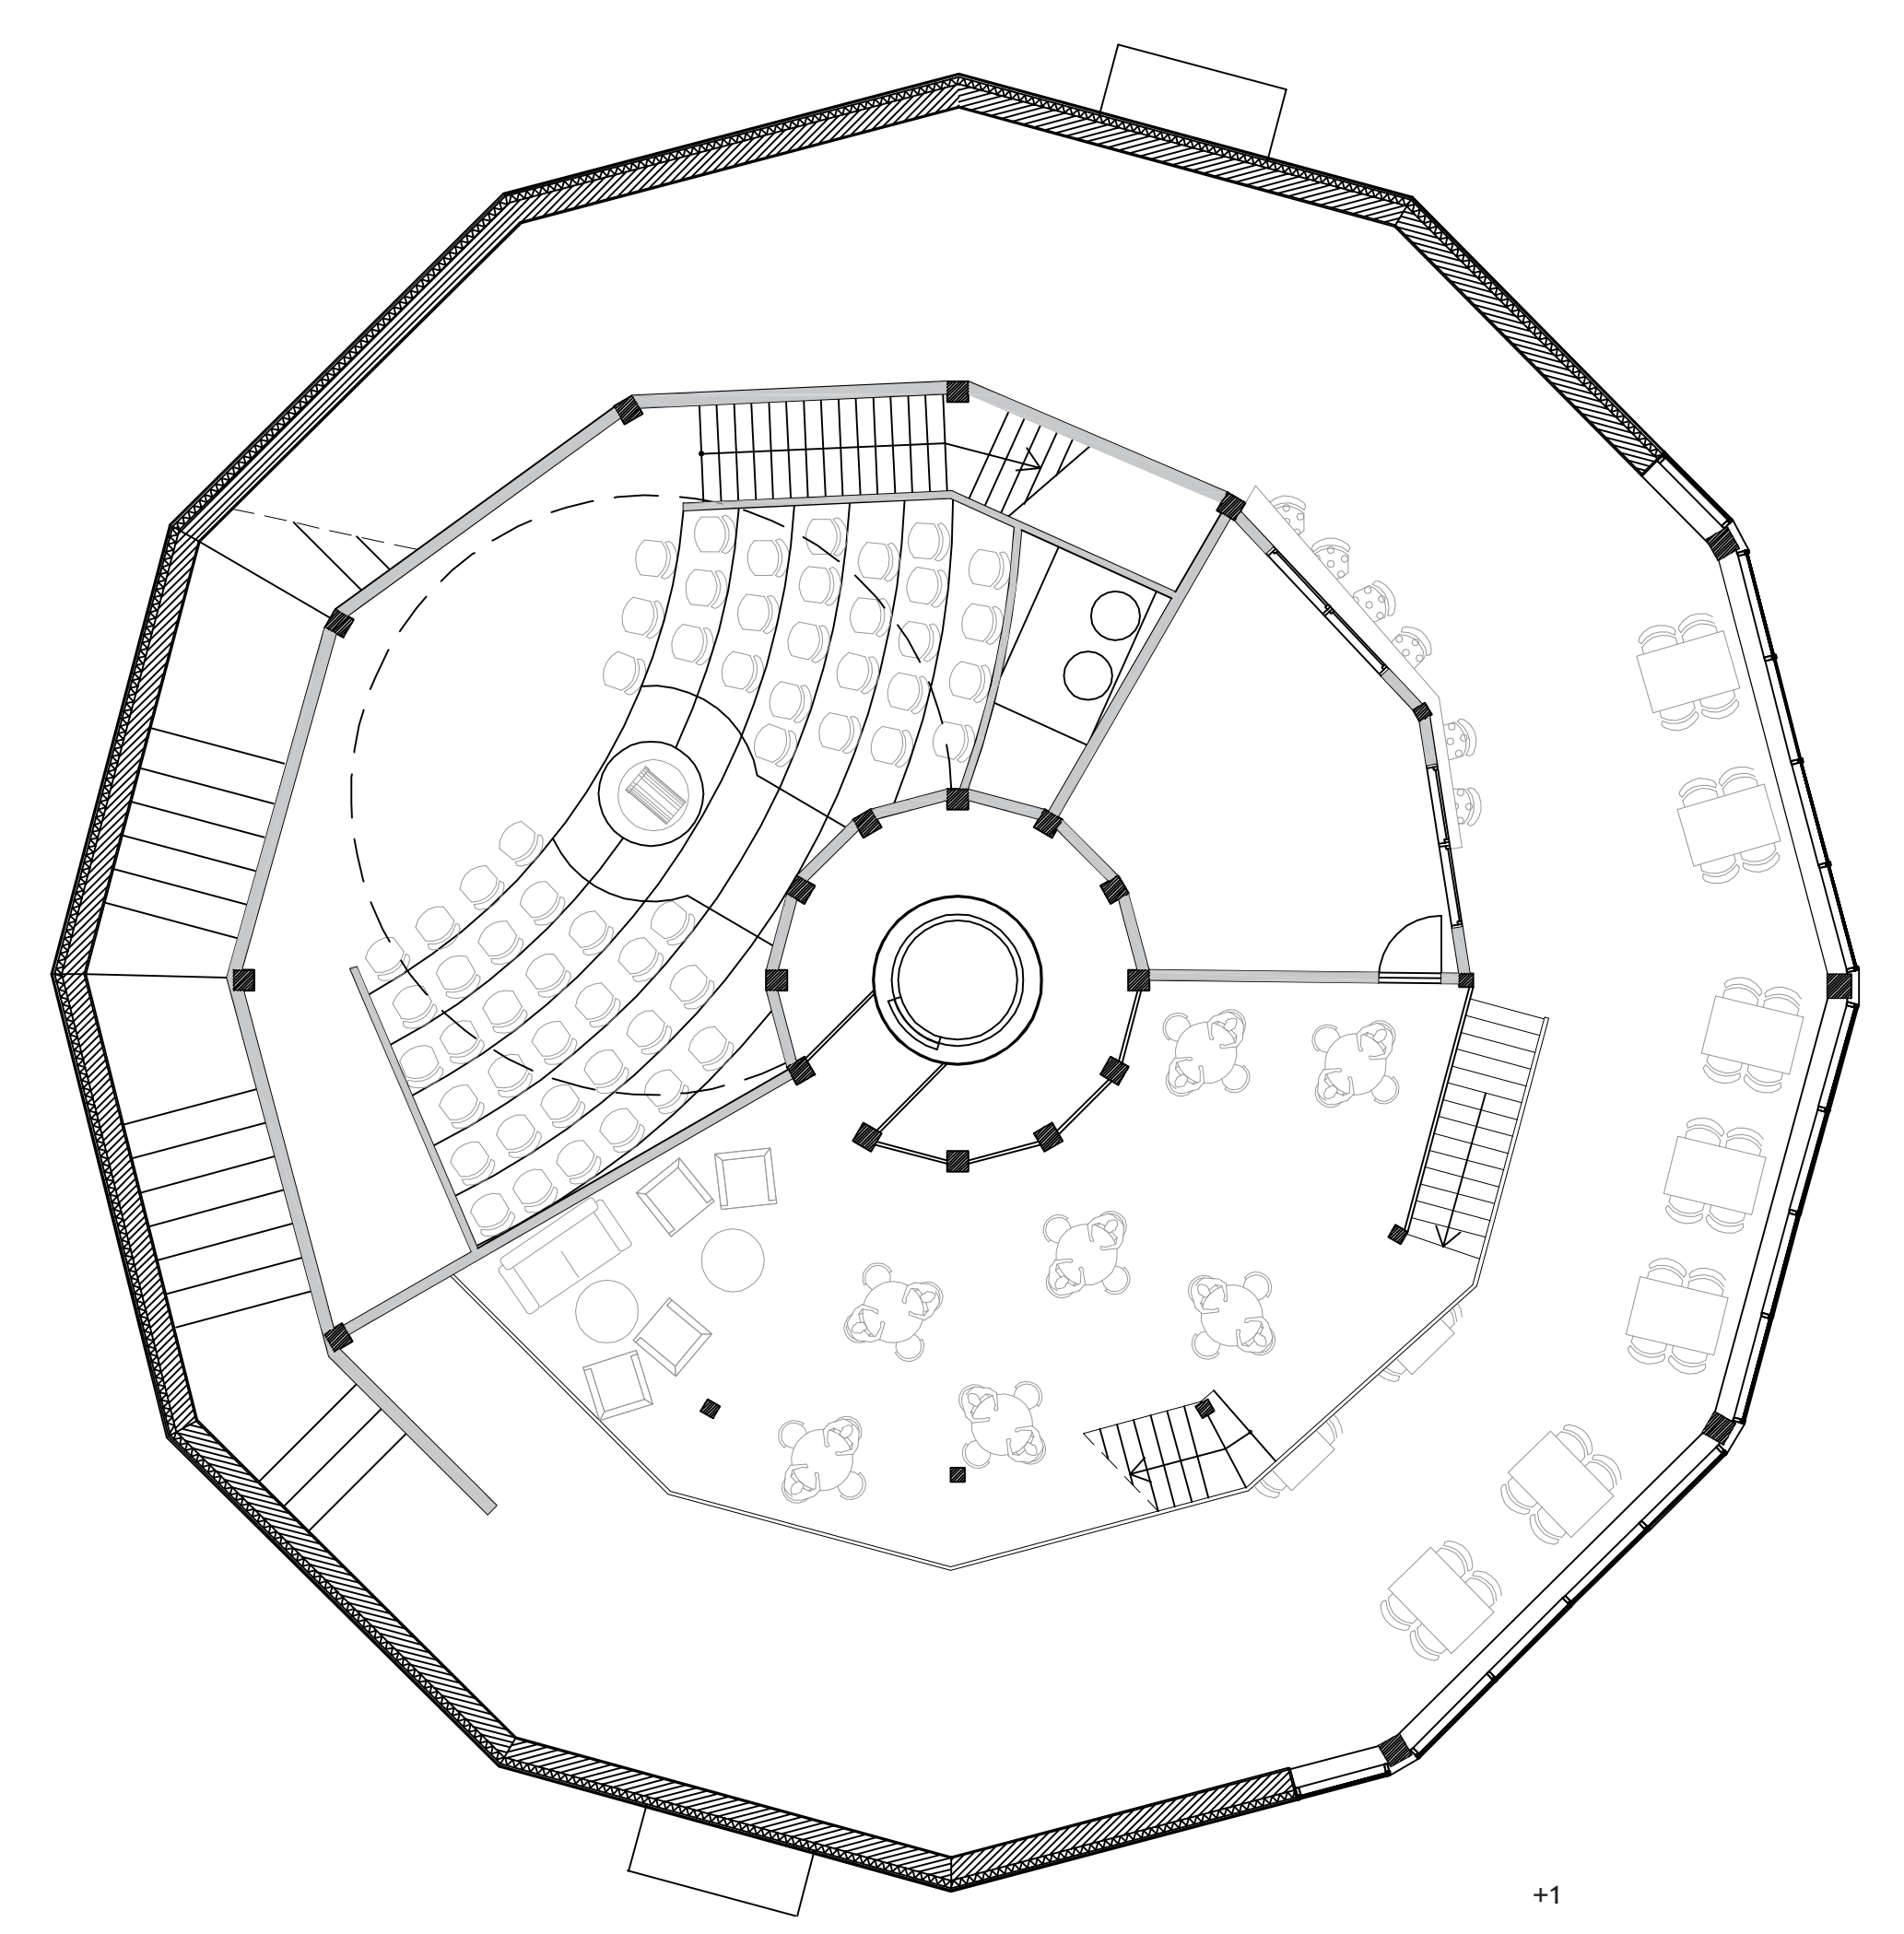

+1

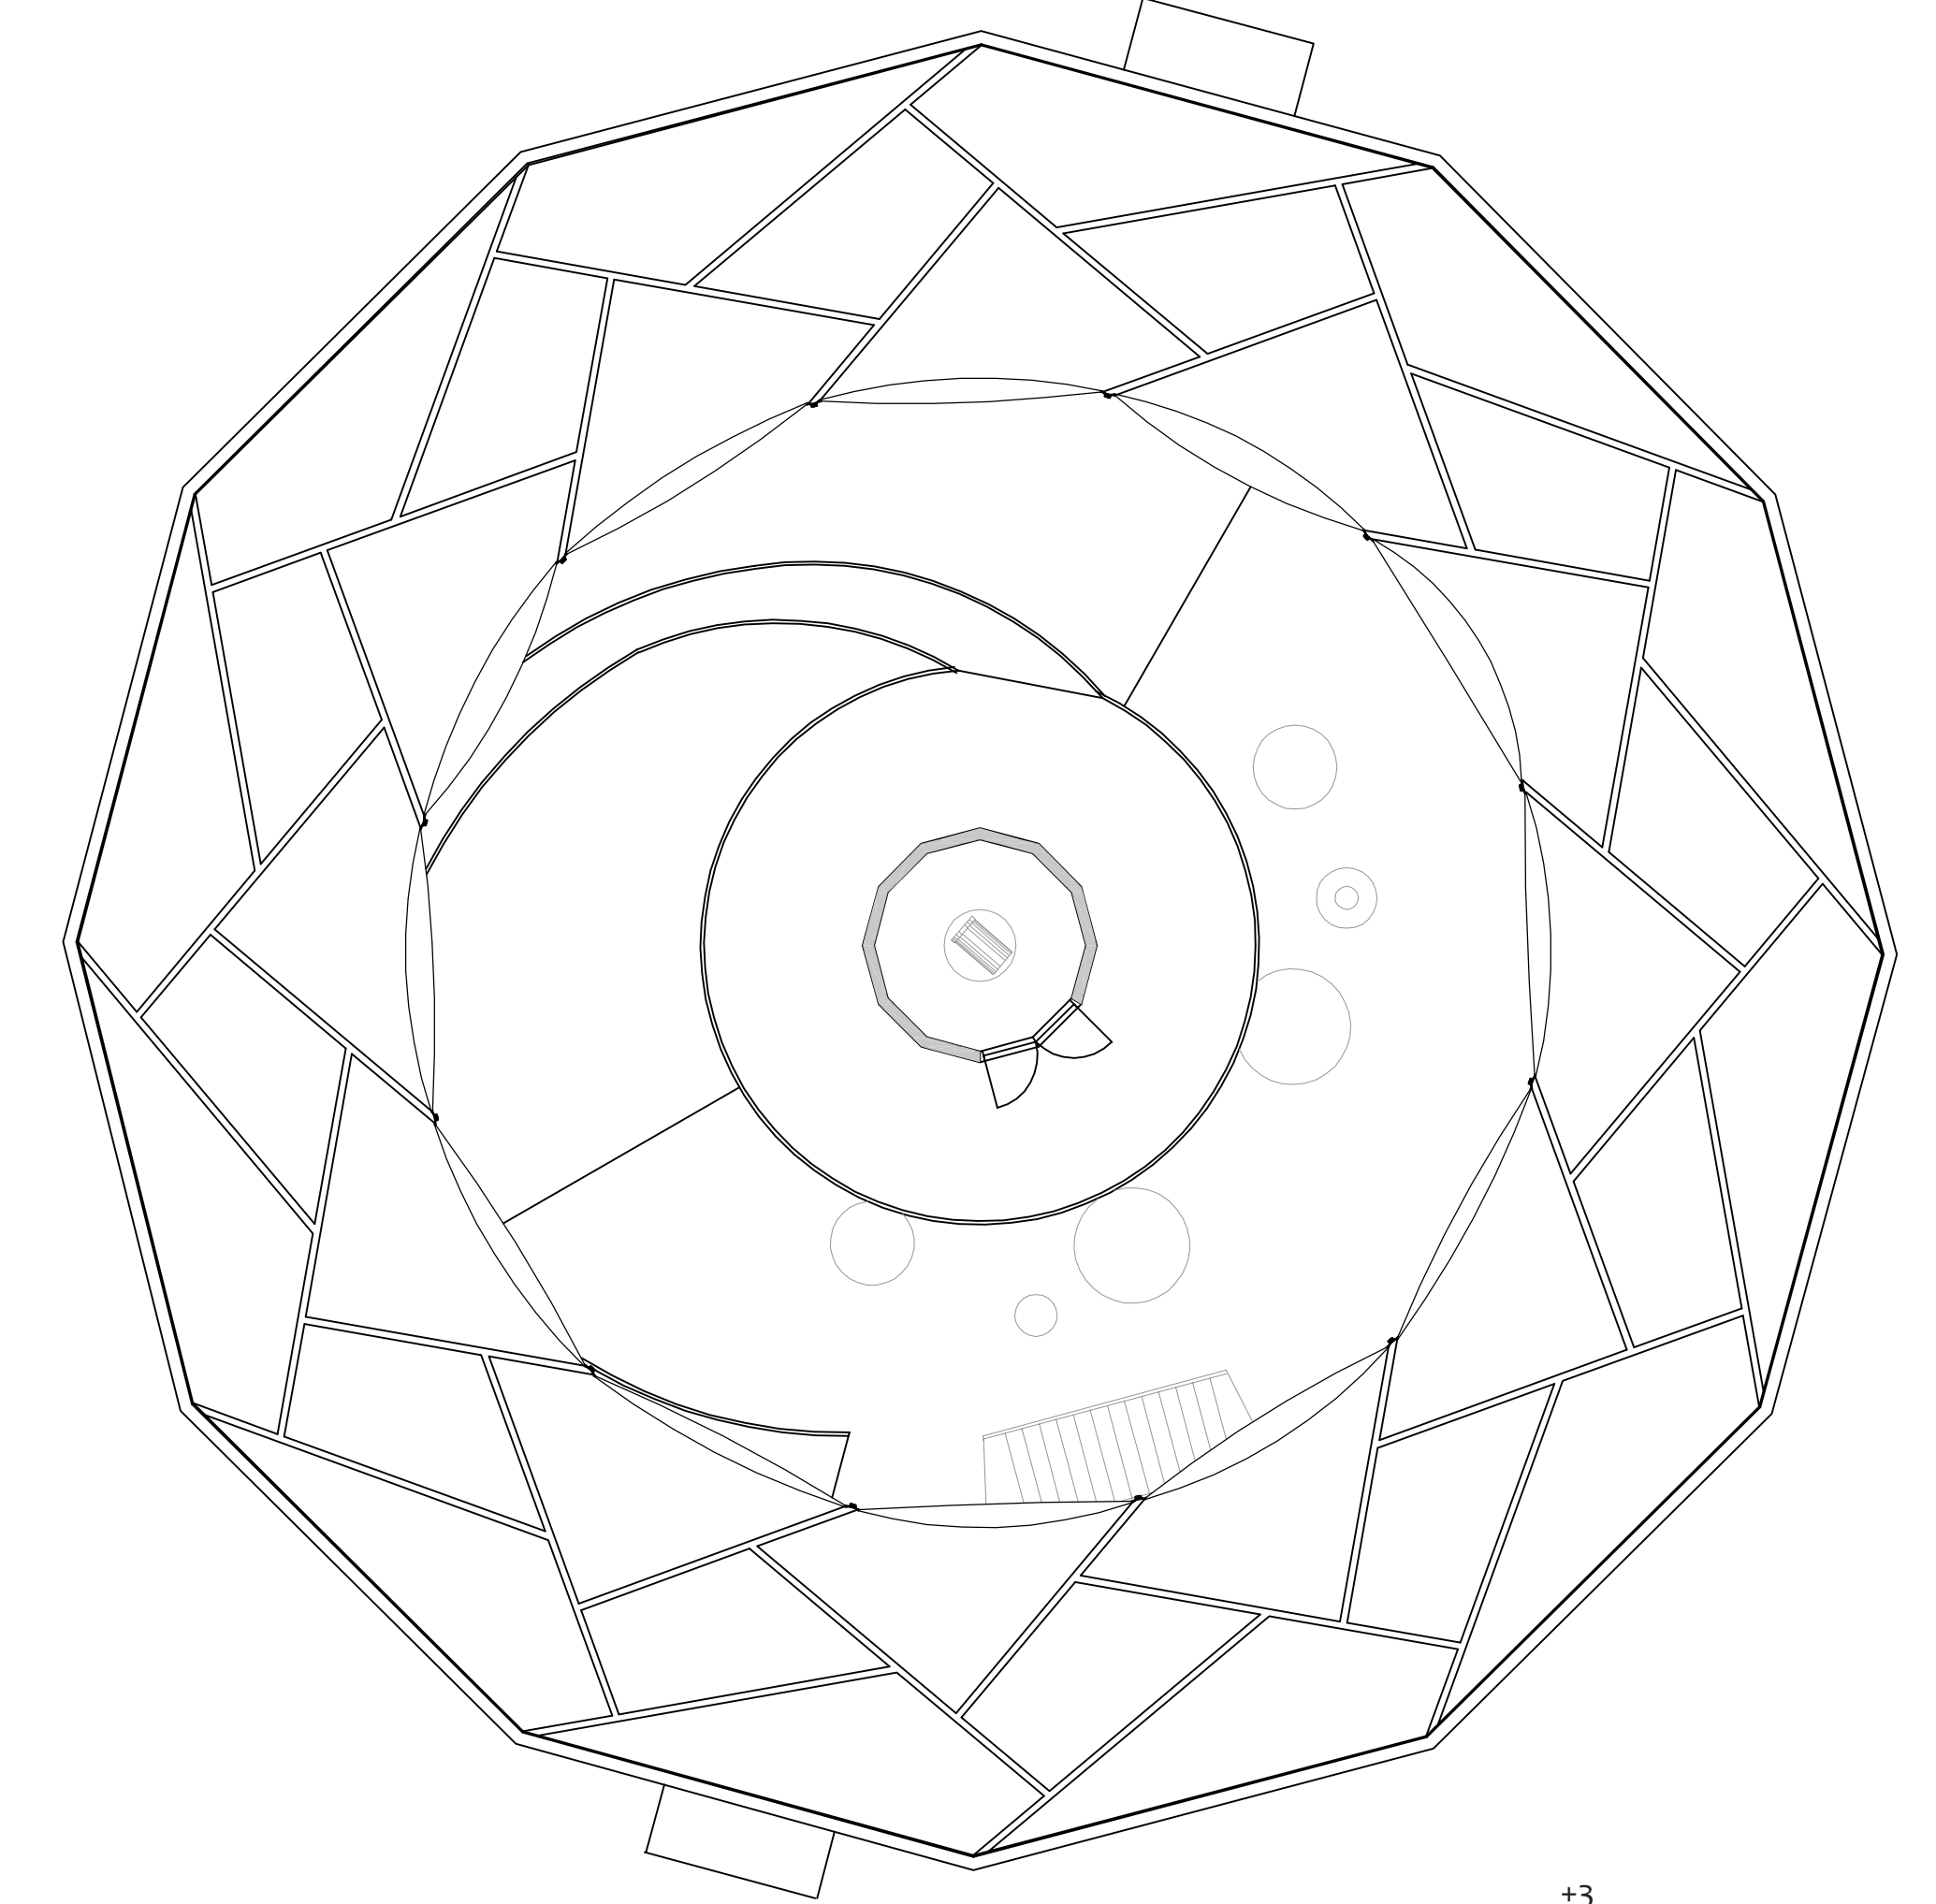


+3

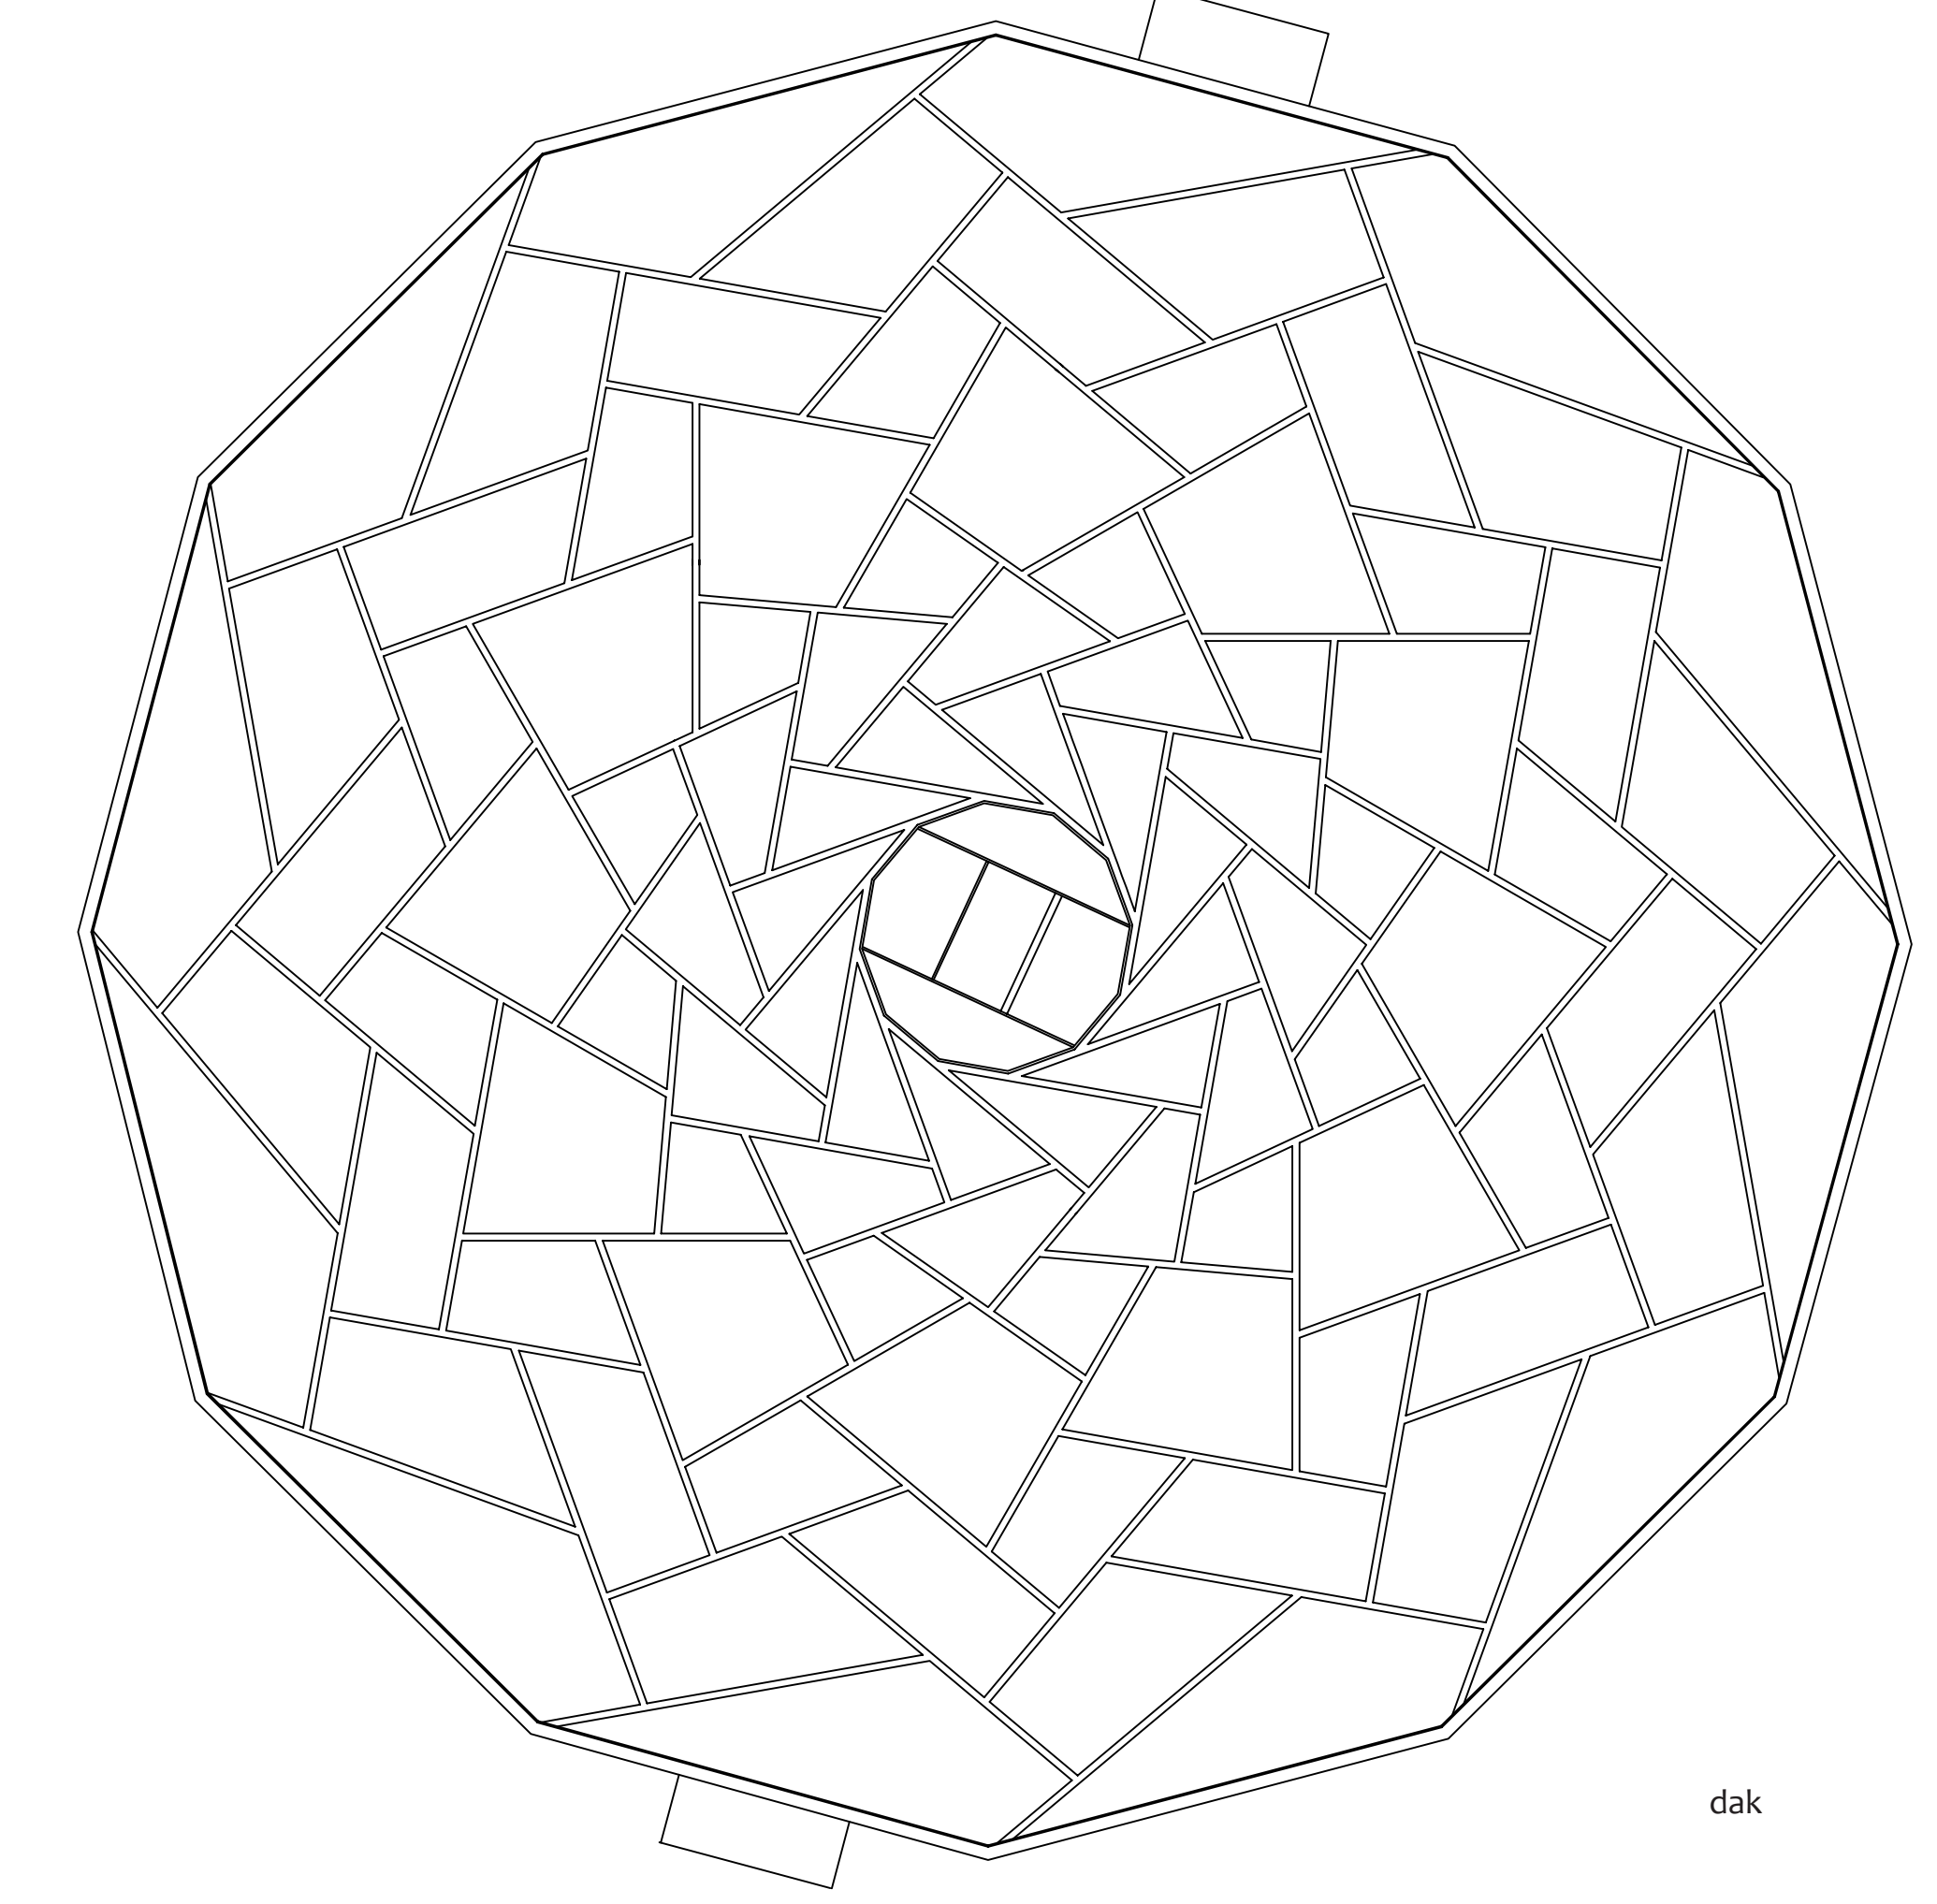


dak

Doorsneden 1:100

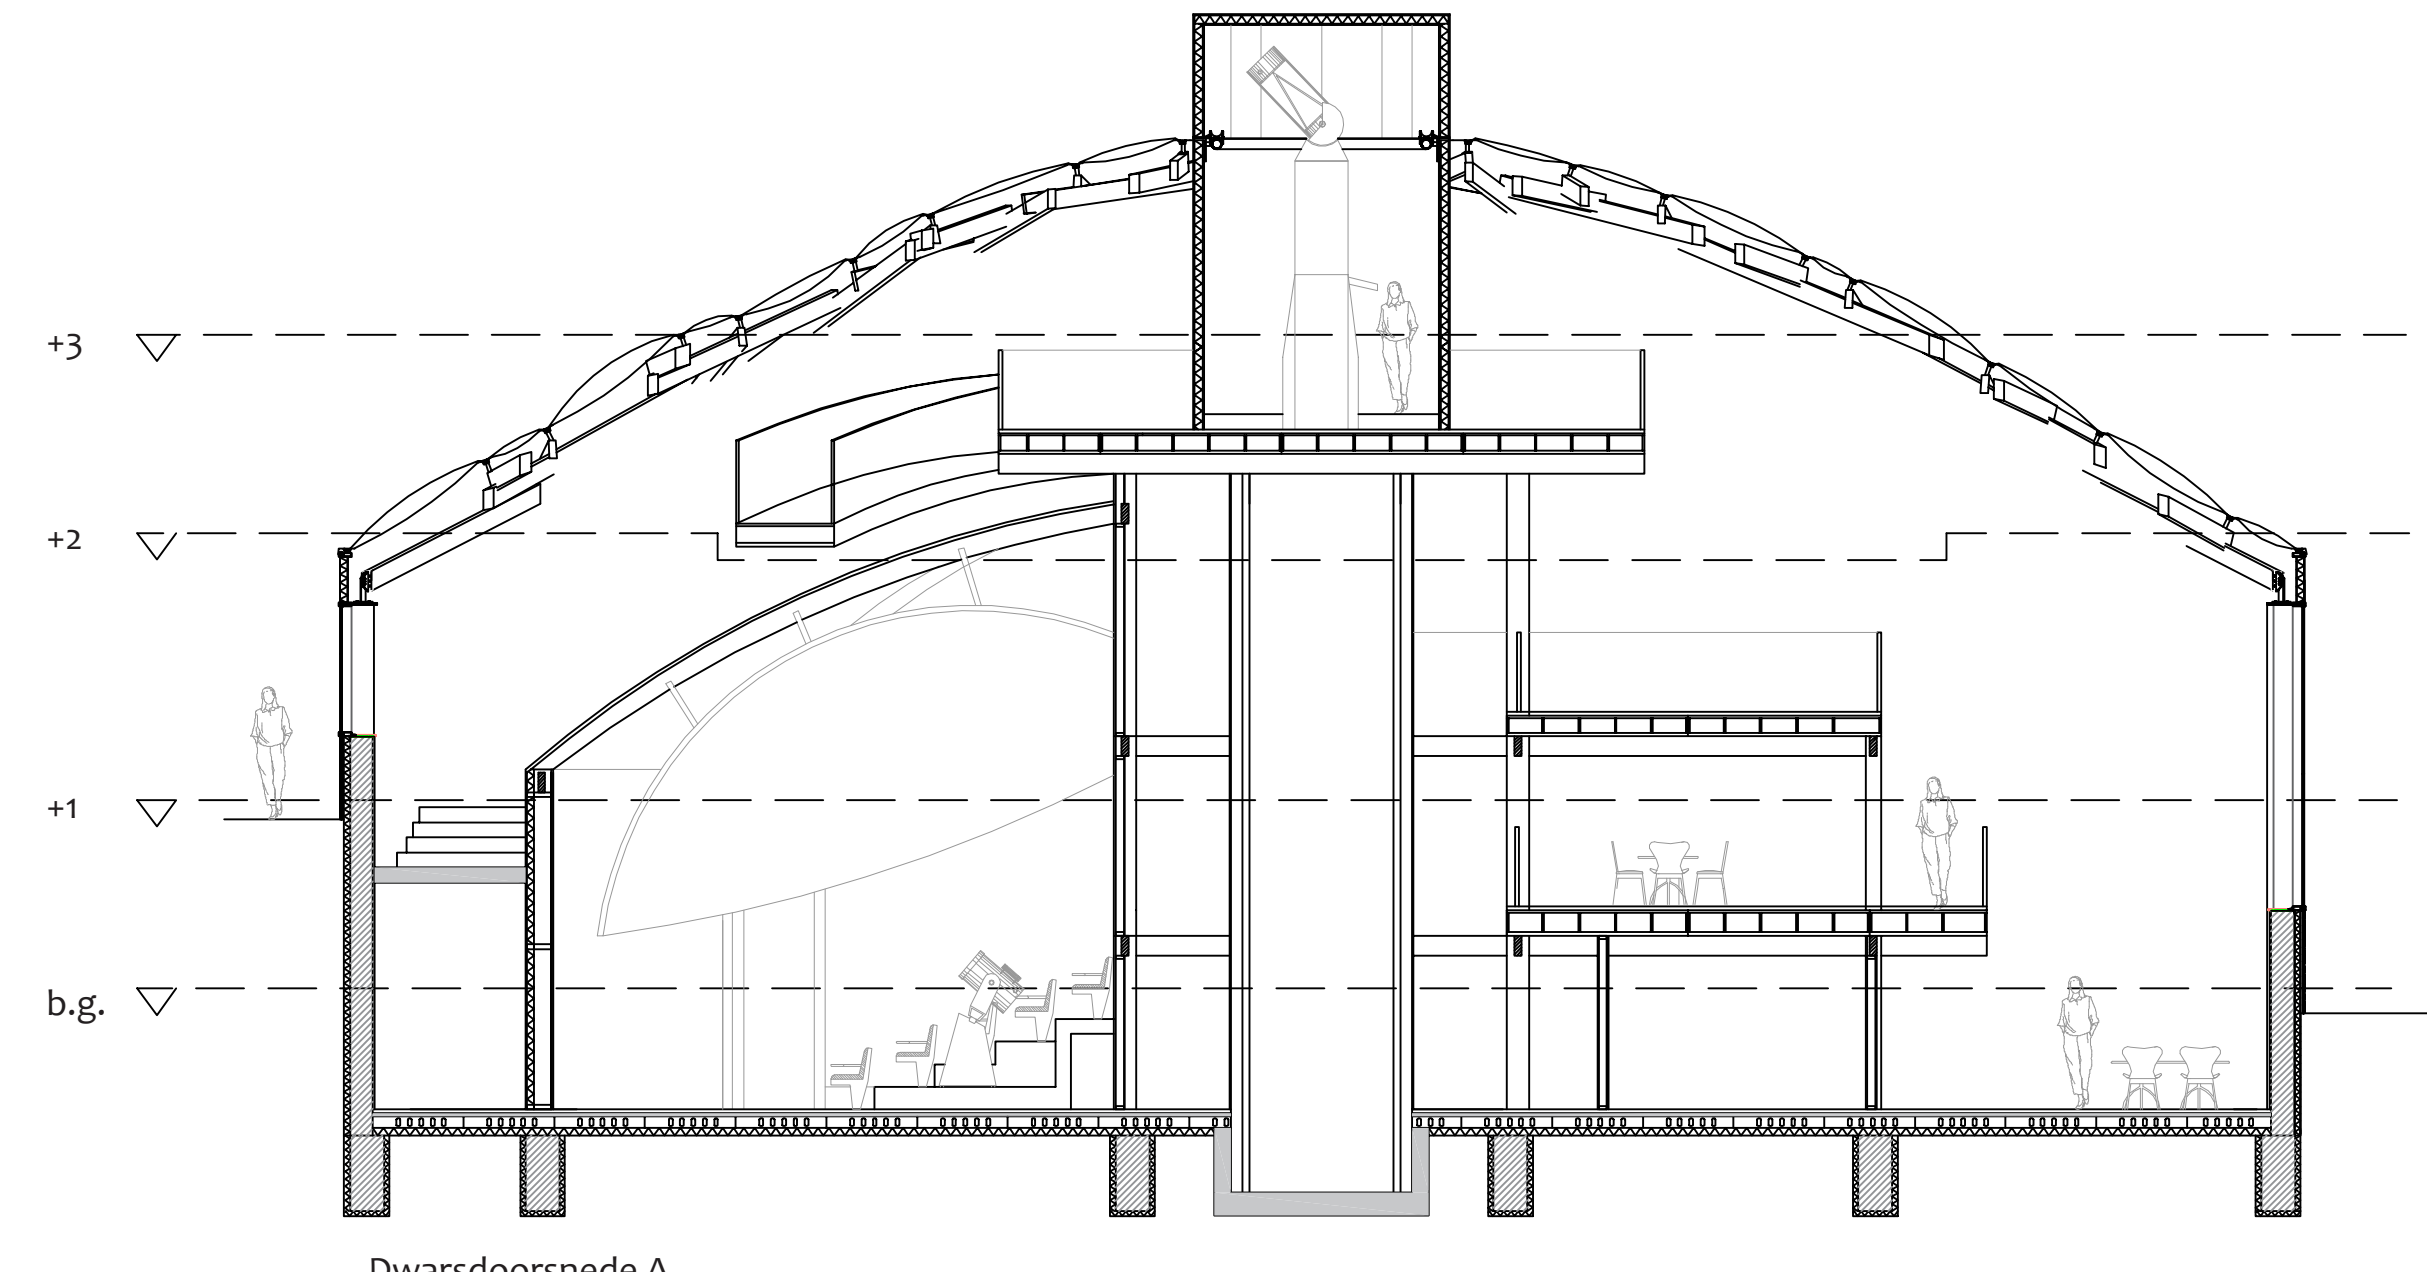

Dwarsdoorsnede A

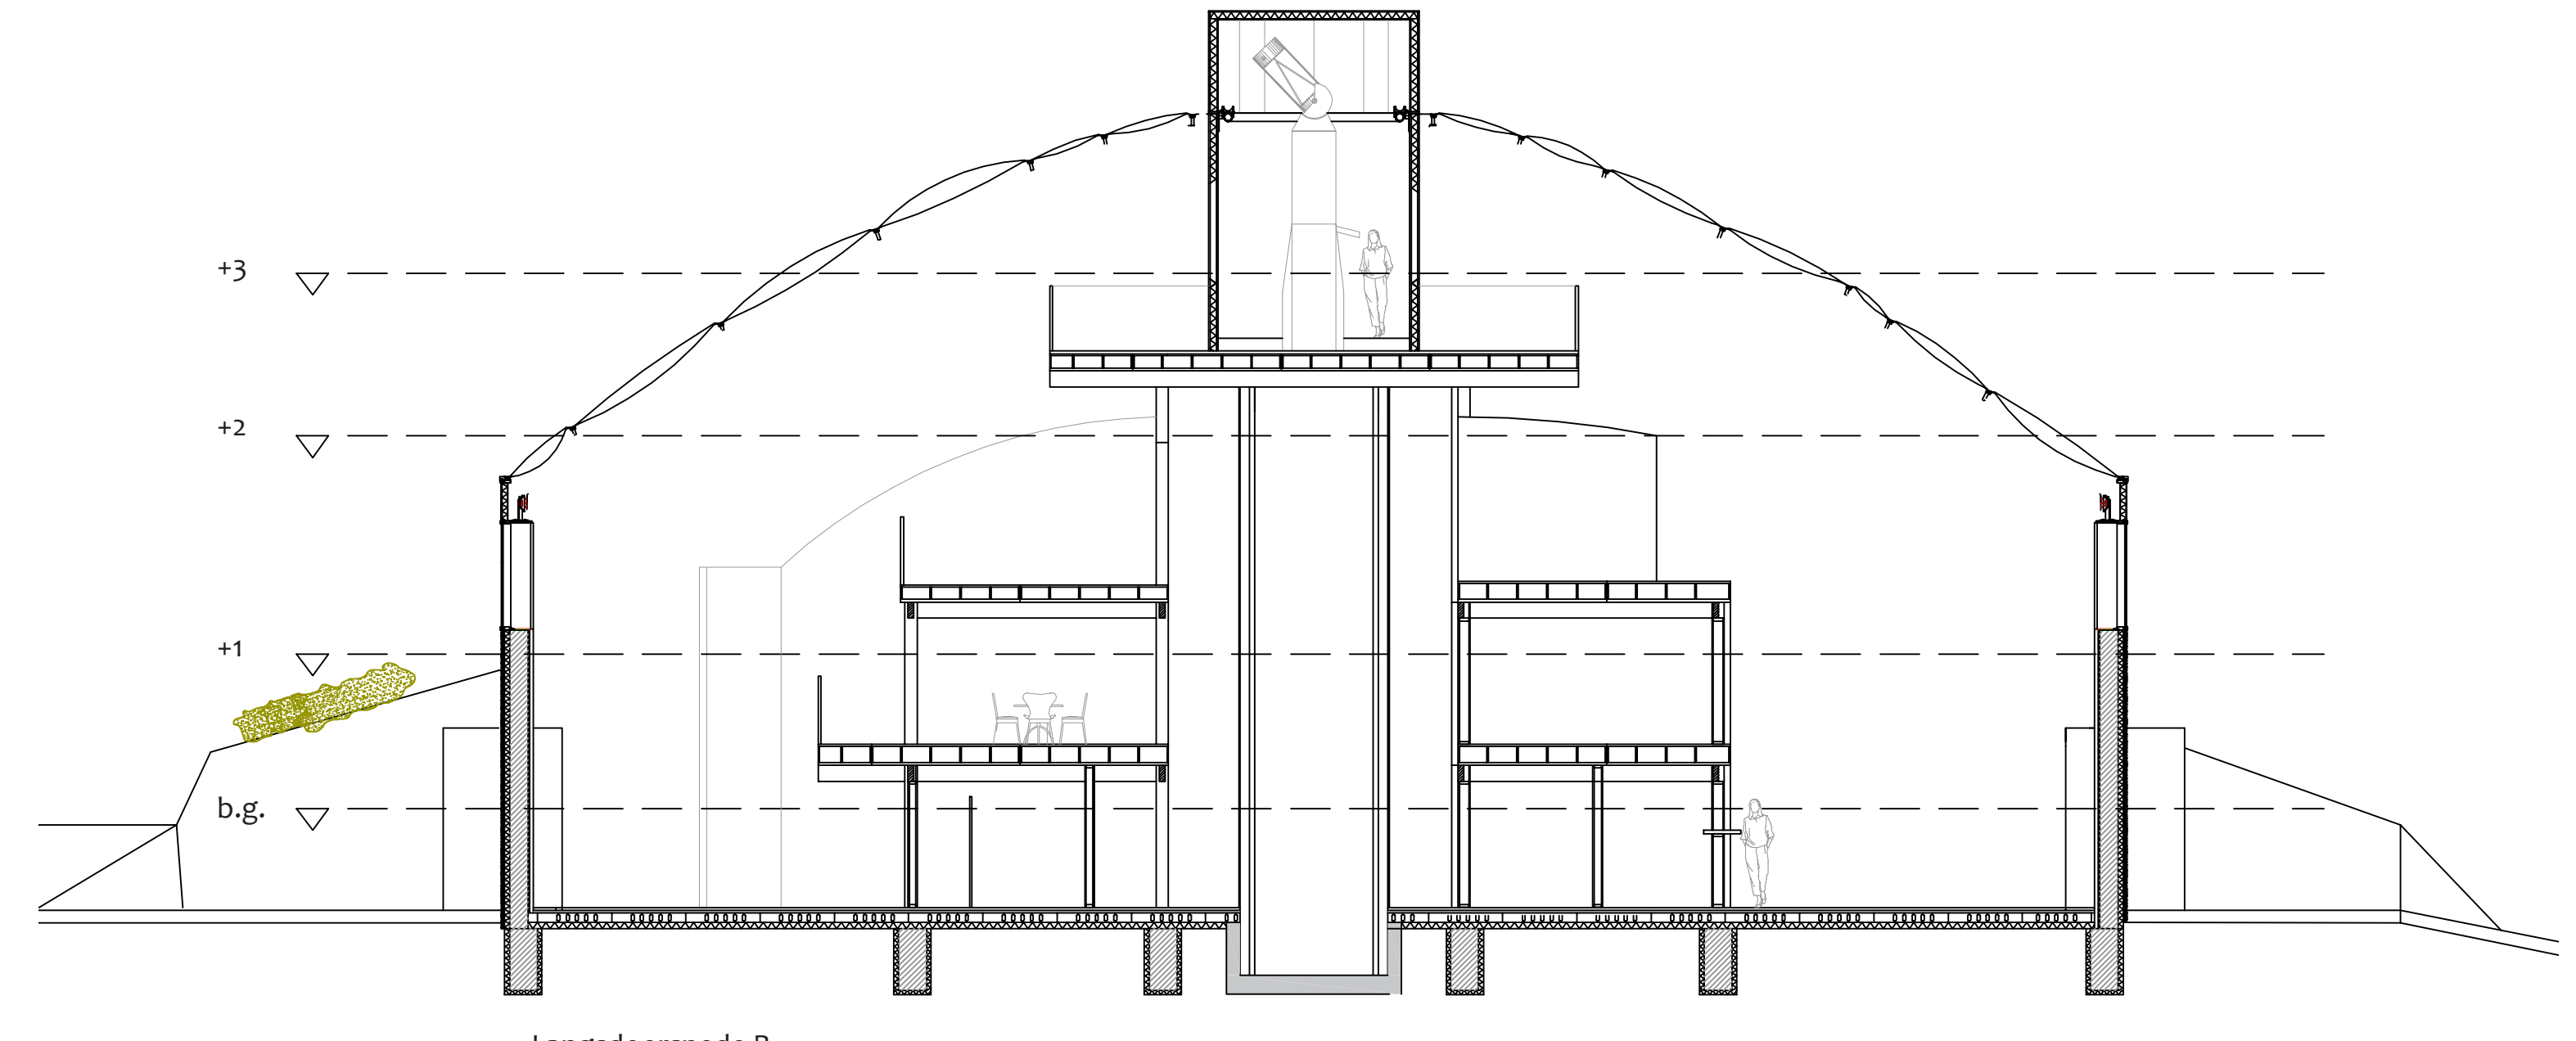

Langsdoorsnede B