
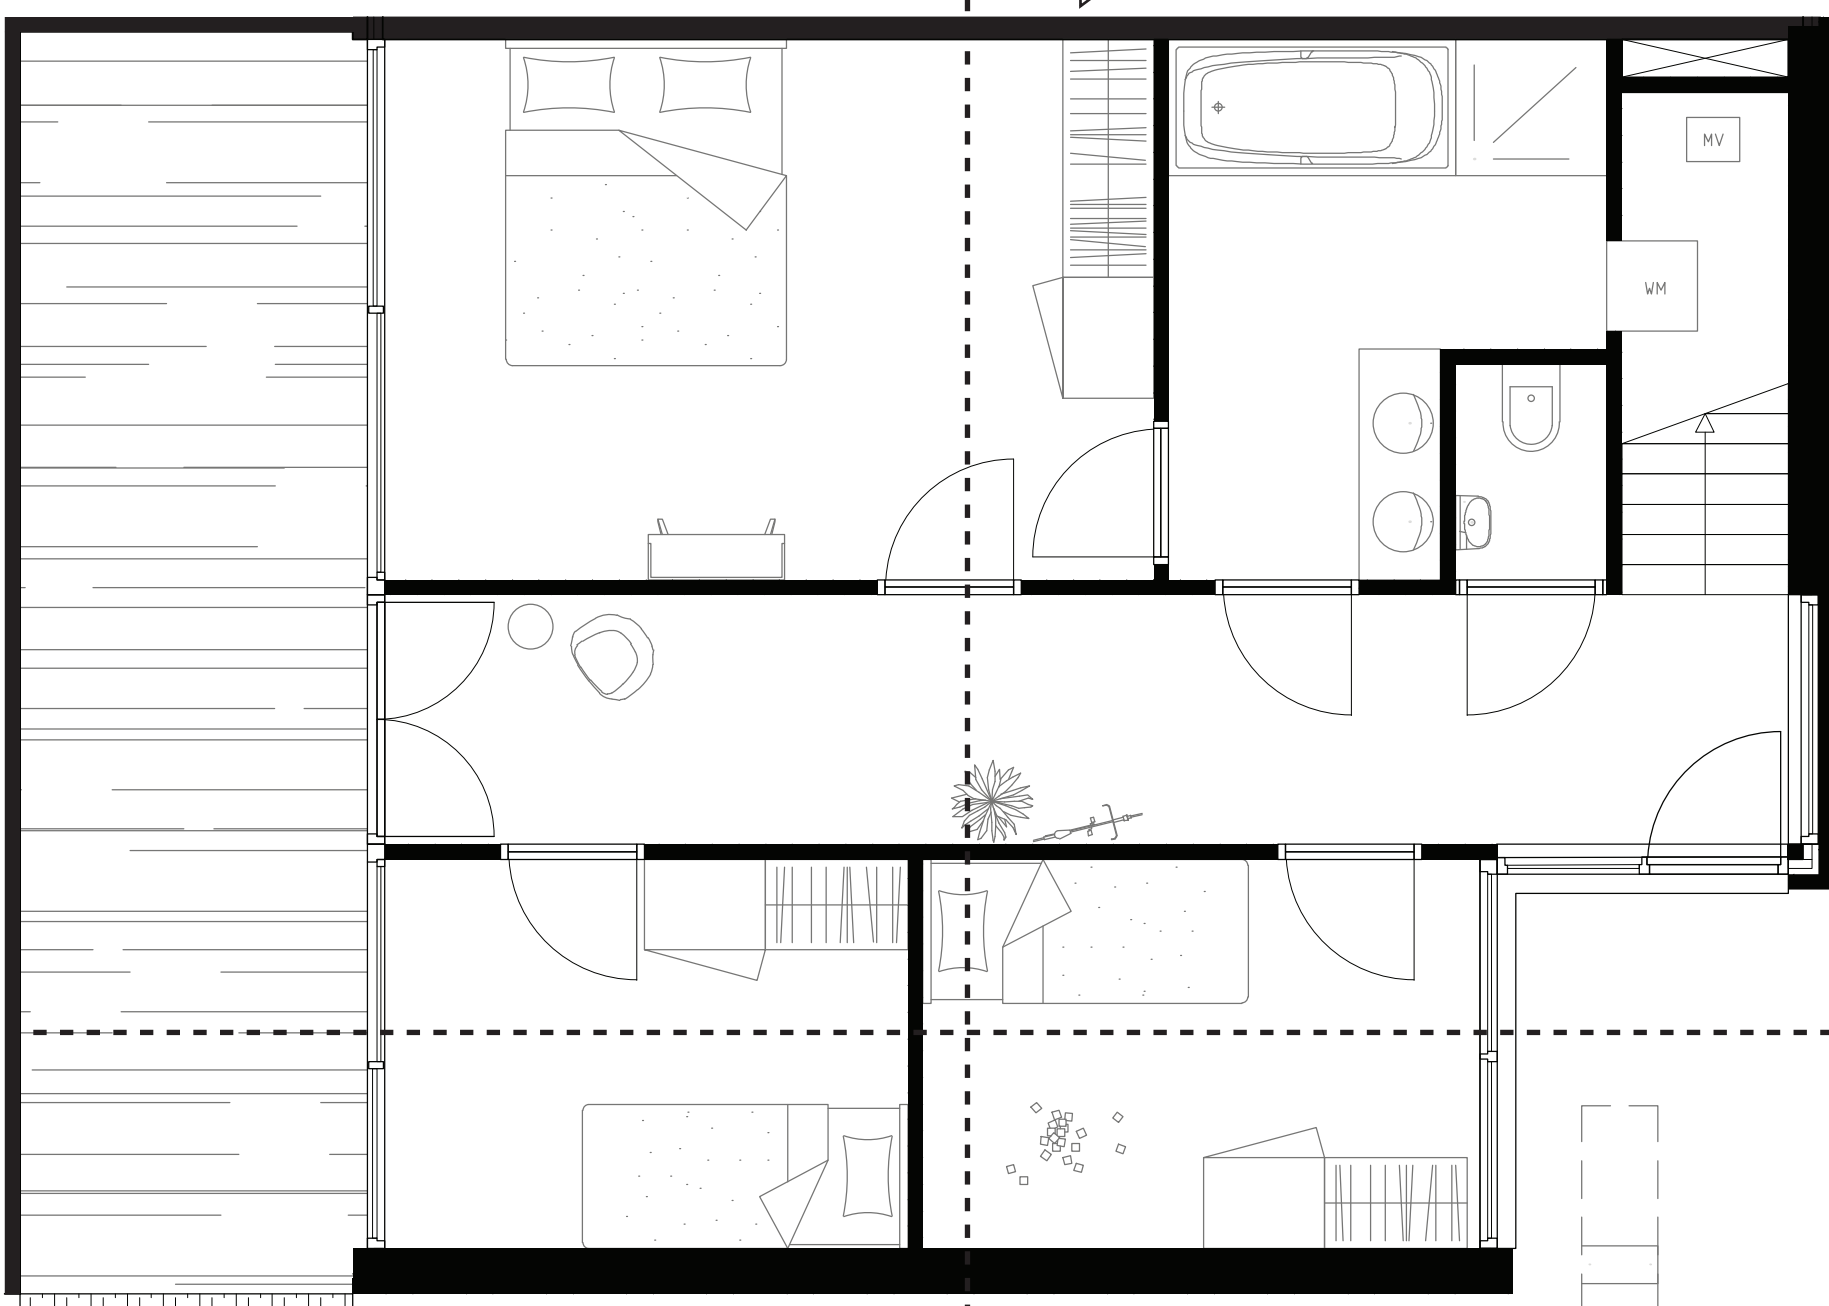
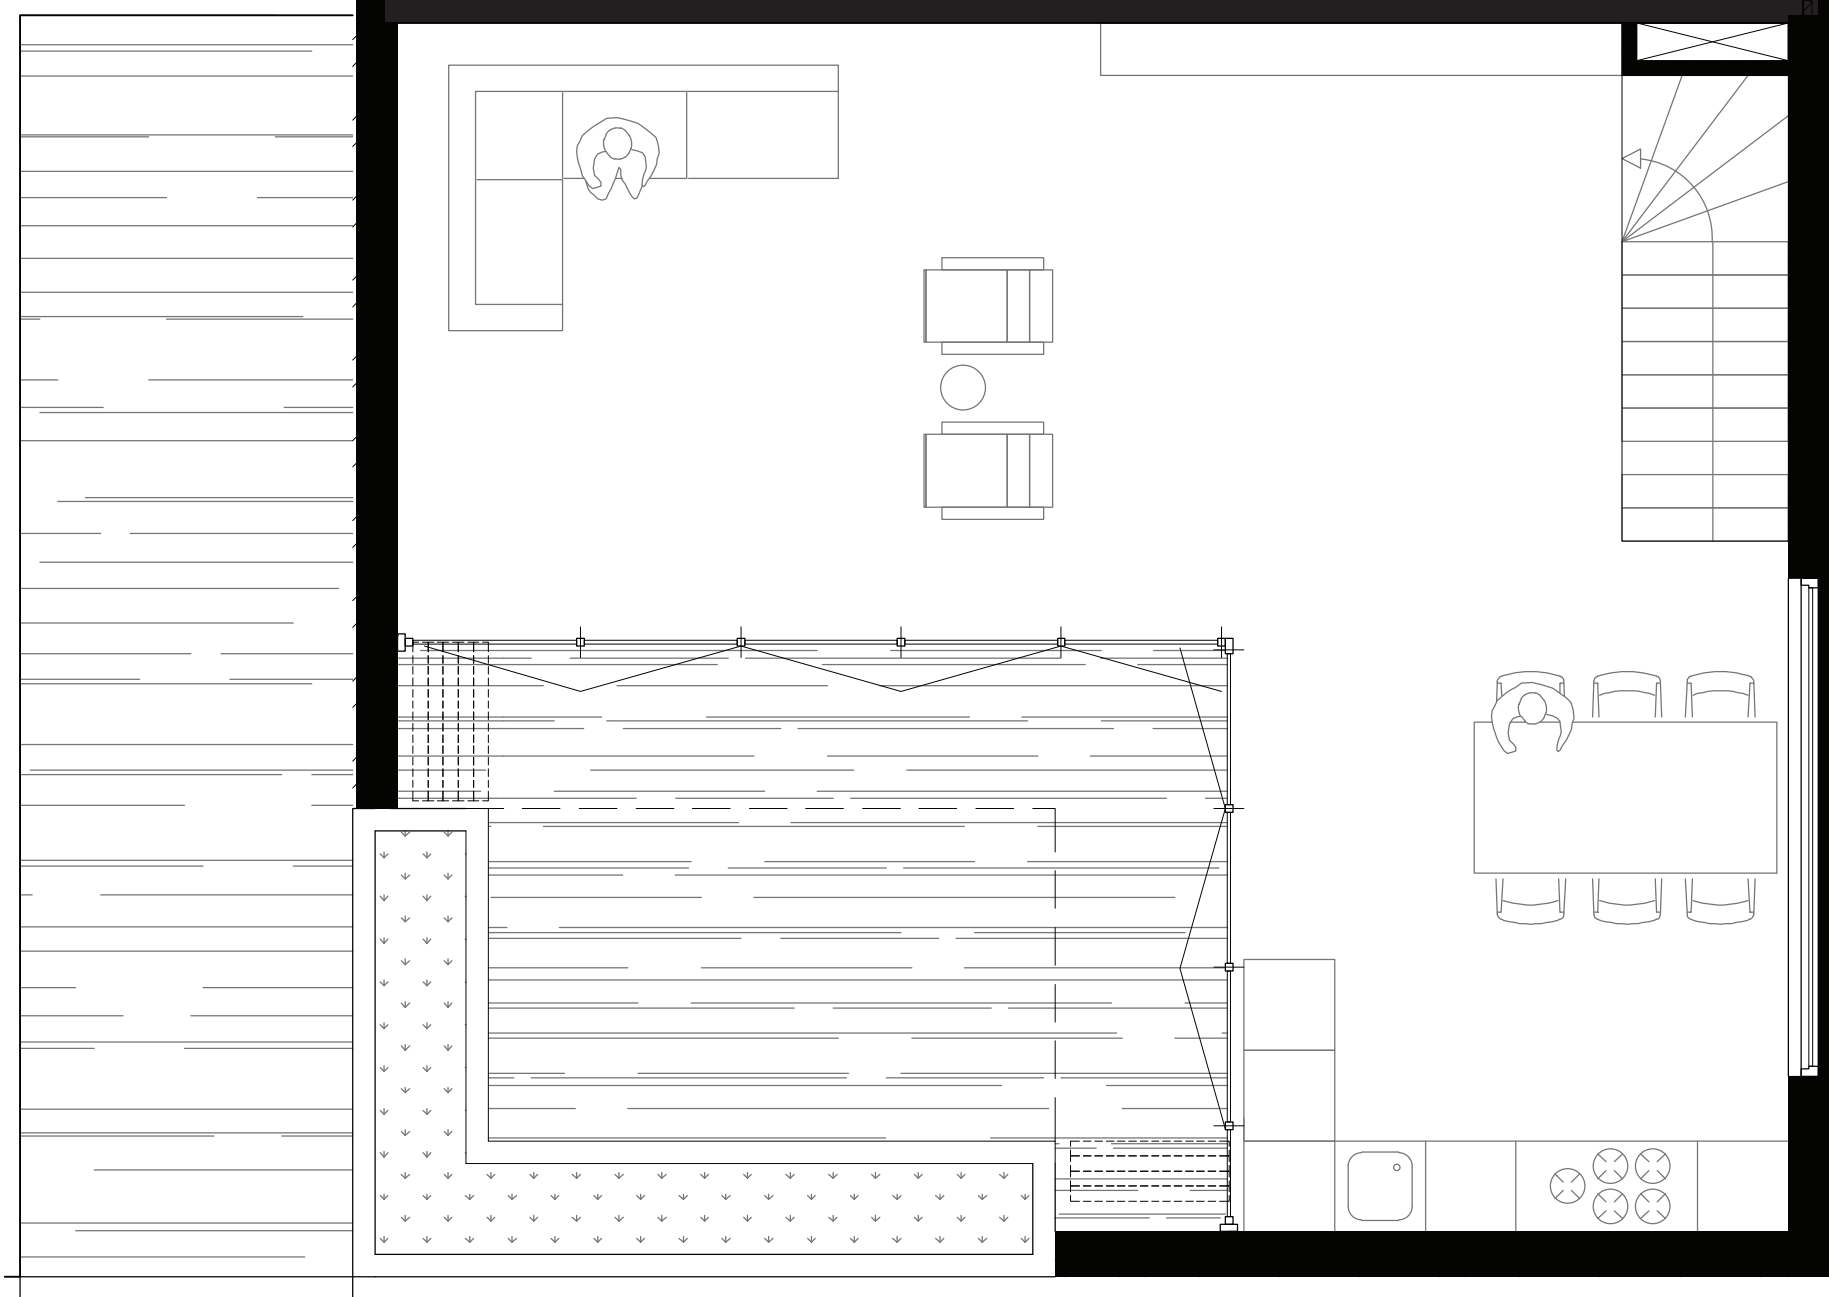





TUSSEN ANONIMITEIT EN KENBAARHEID

HOE EXTREMEN SAMENKOMEN


POSTER 4 WONINGEN PLATTEGROND / AXONOMETRIE / DOORSNEDE / AANZICHT

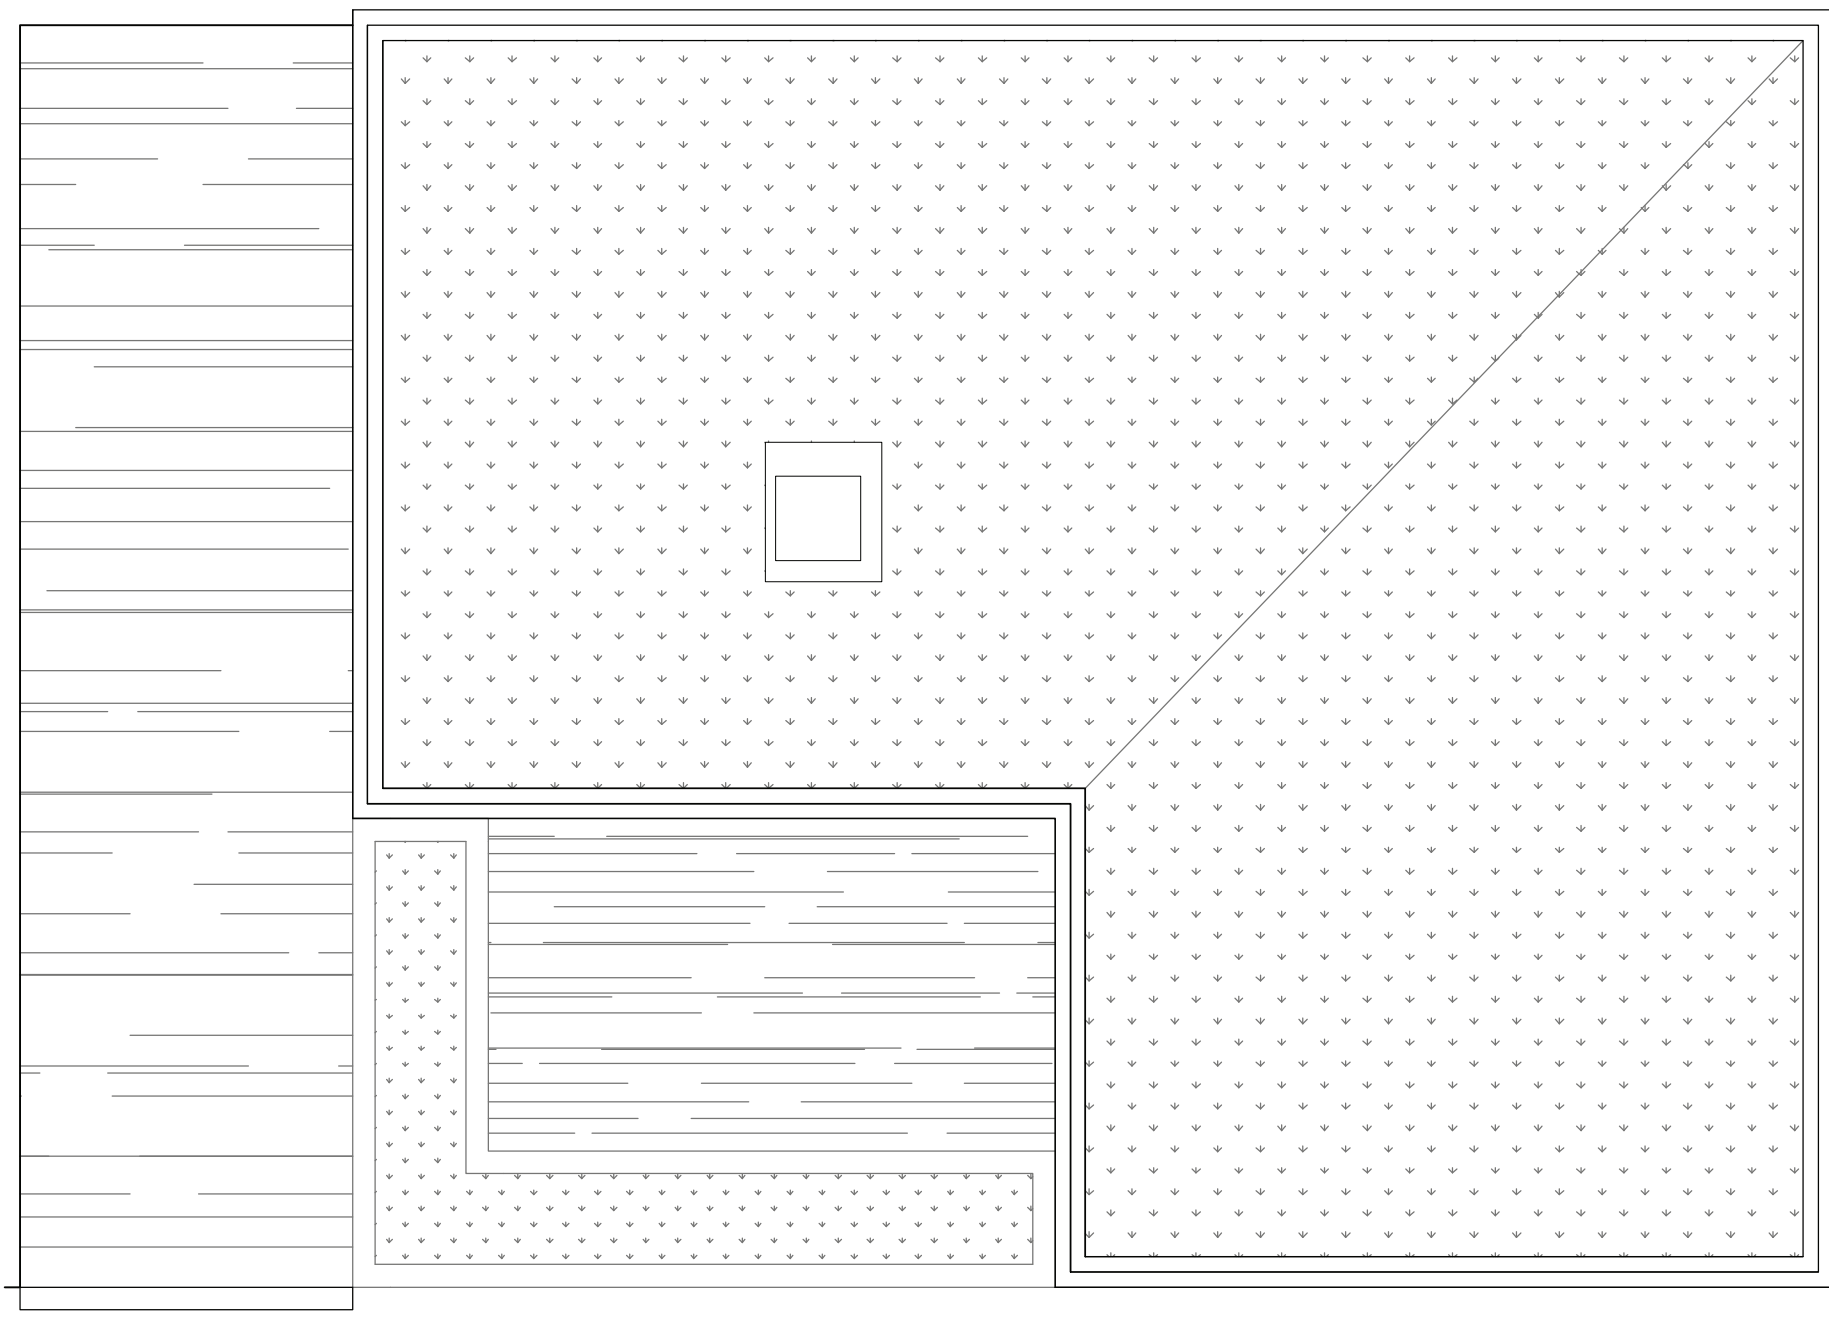


PLATTEGROND
LAAGBOUWONING 1:50

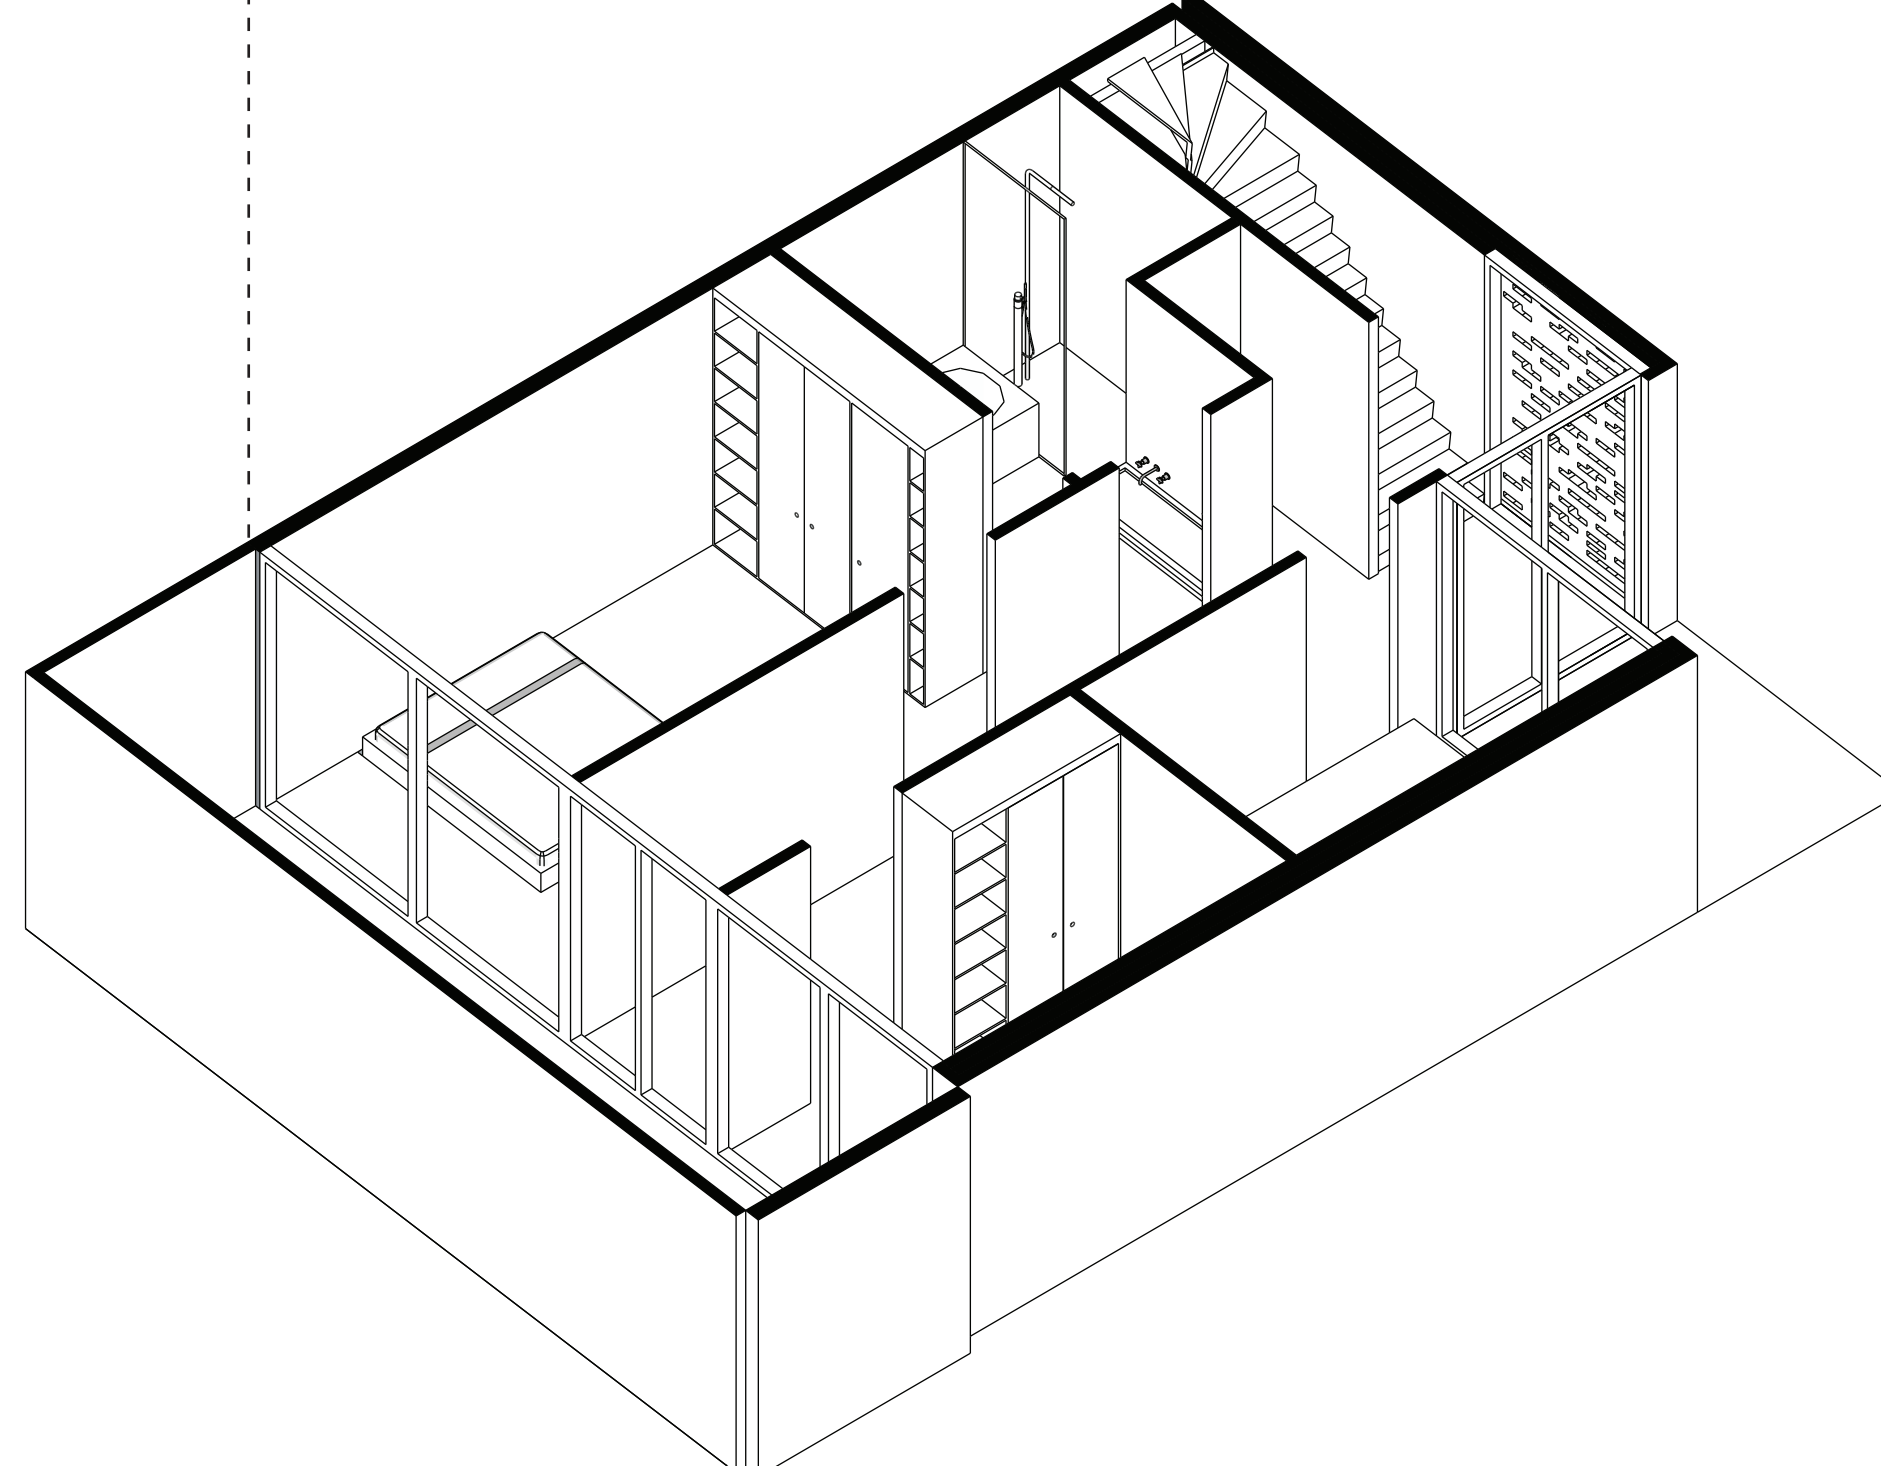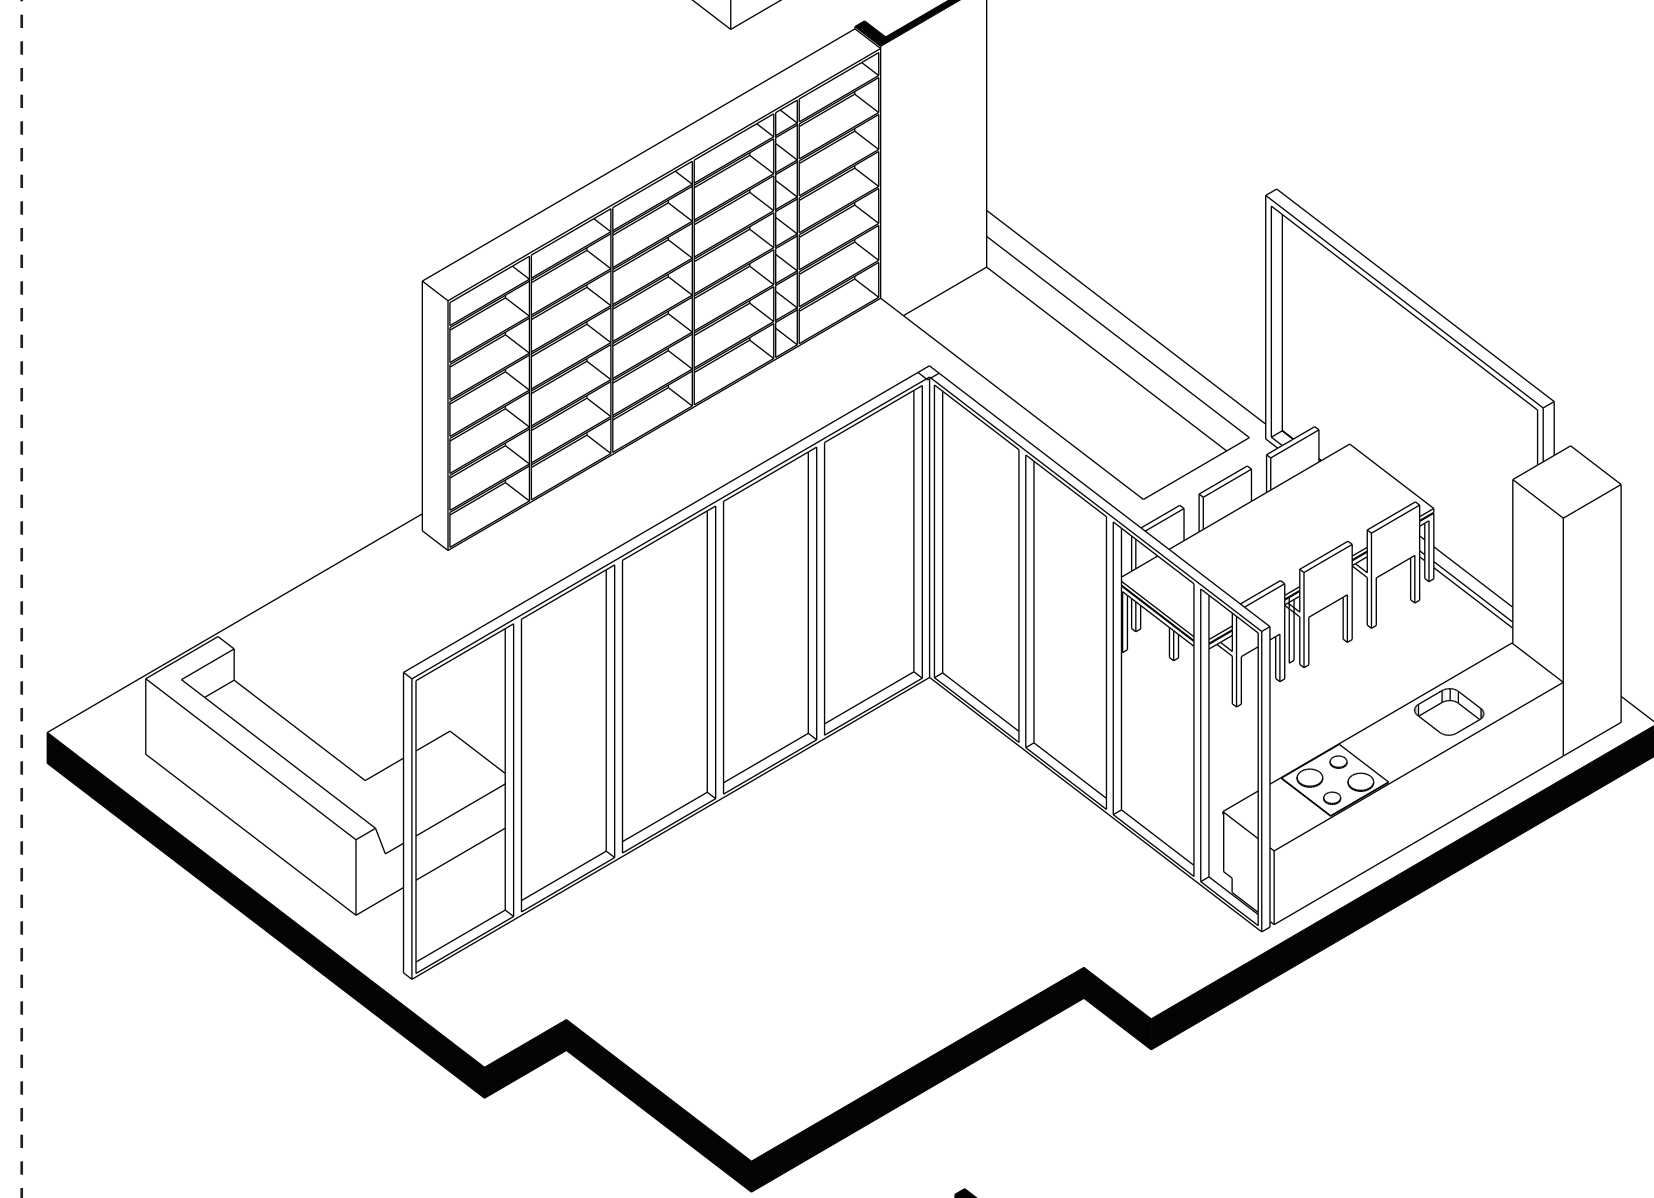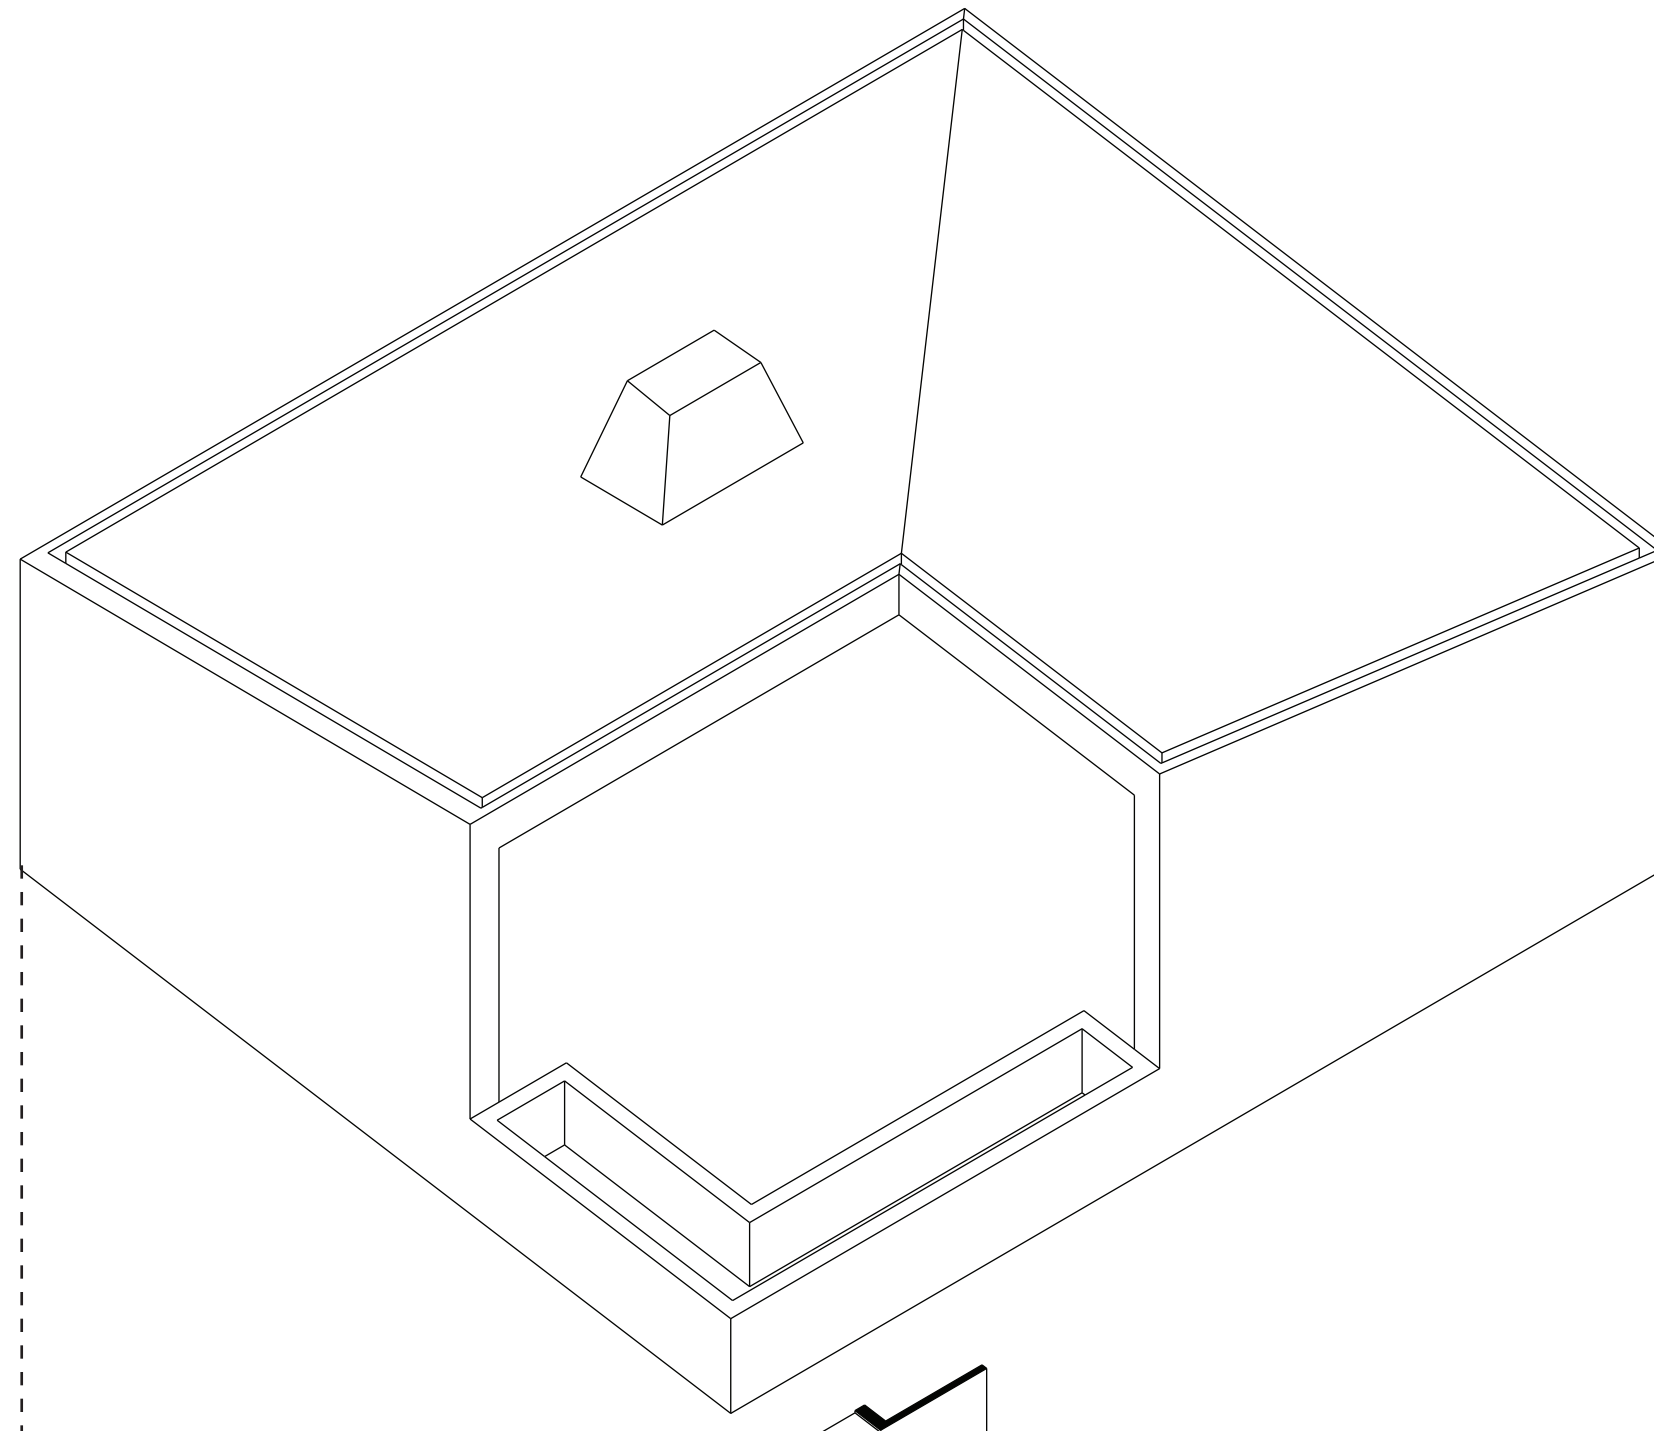


EXPLODED VIEW
HUID
1STE VERDIEPING
BEGANE GROND 1:50

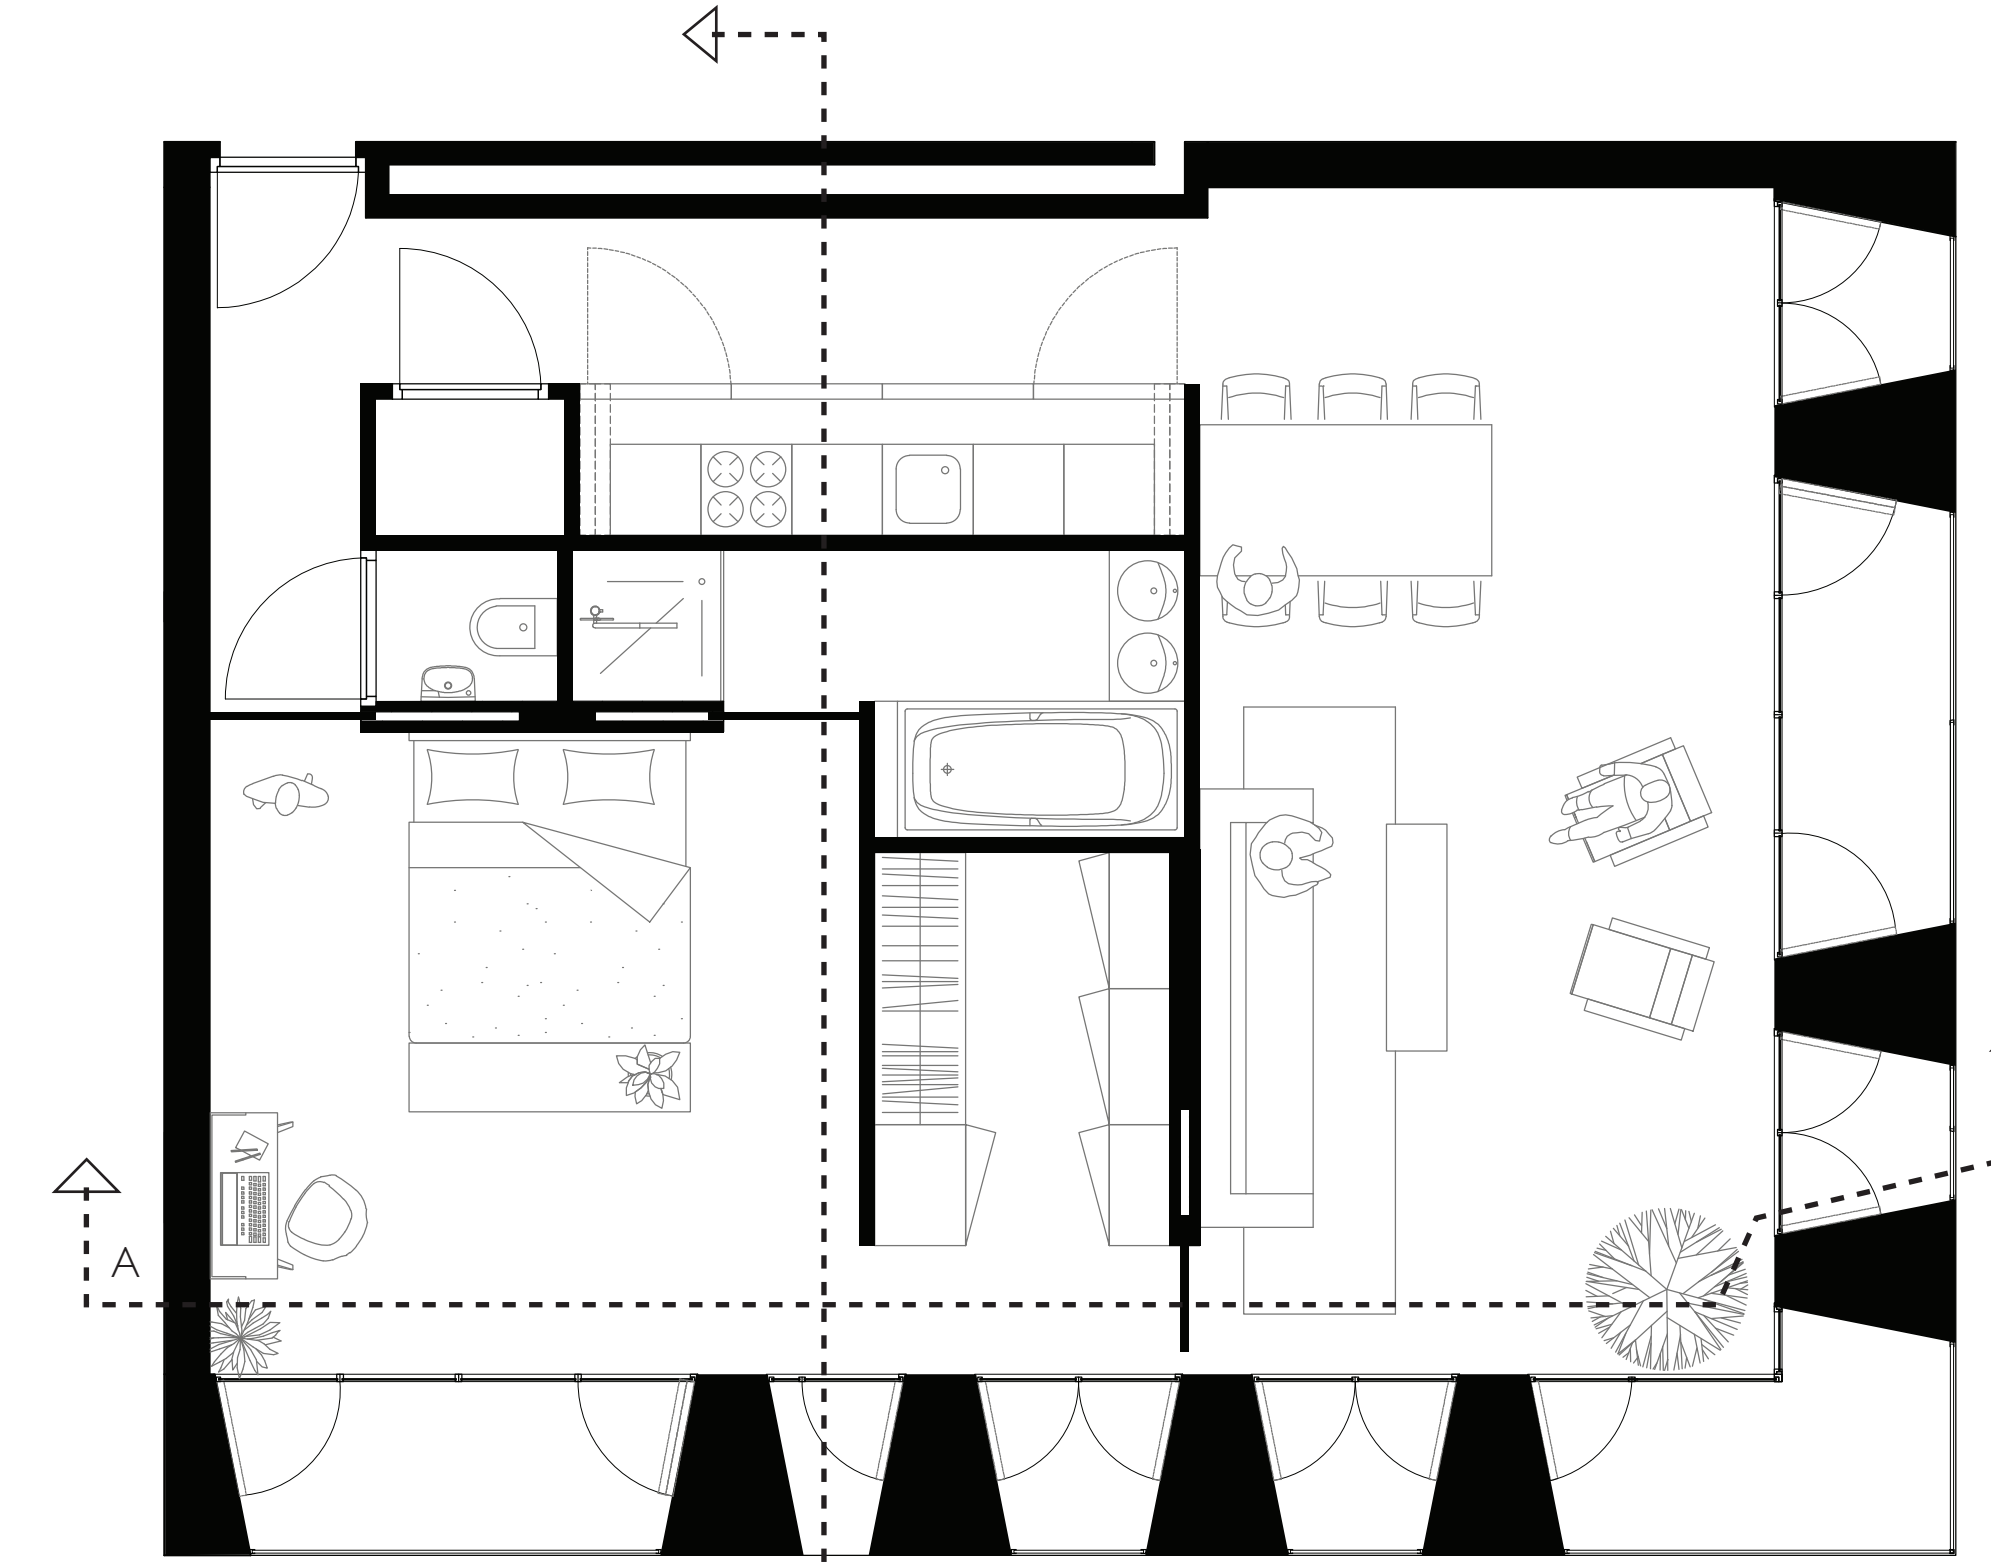


PLATTEGROND
TORENWONING C 1:50

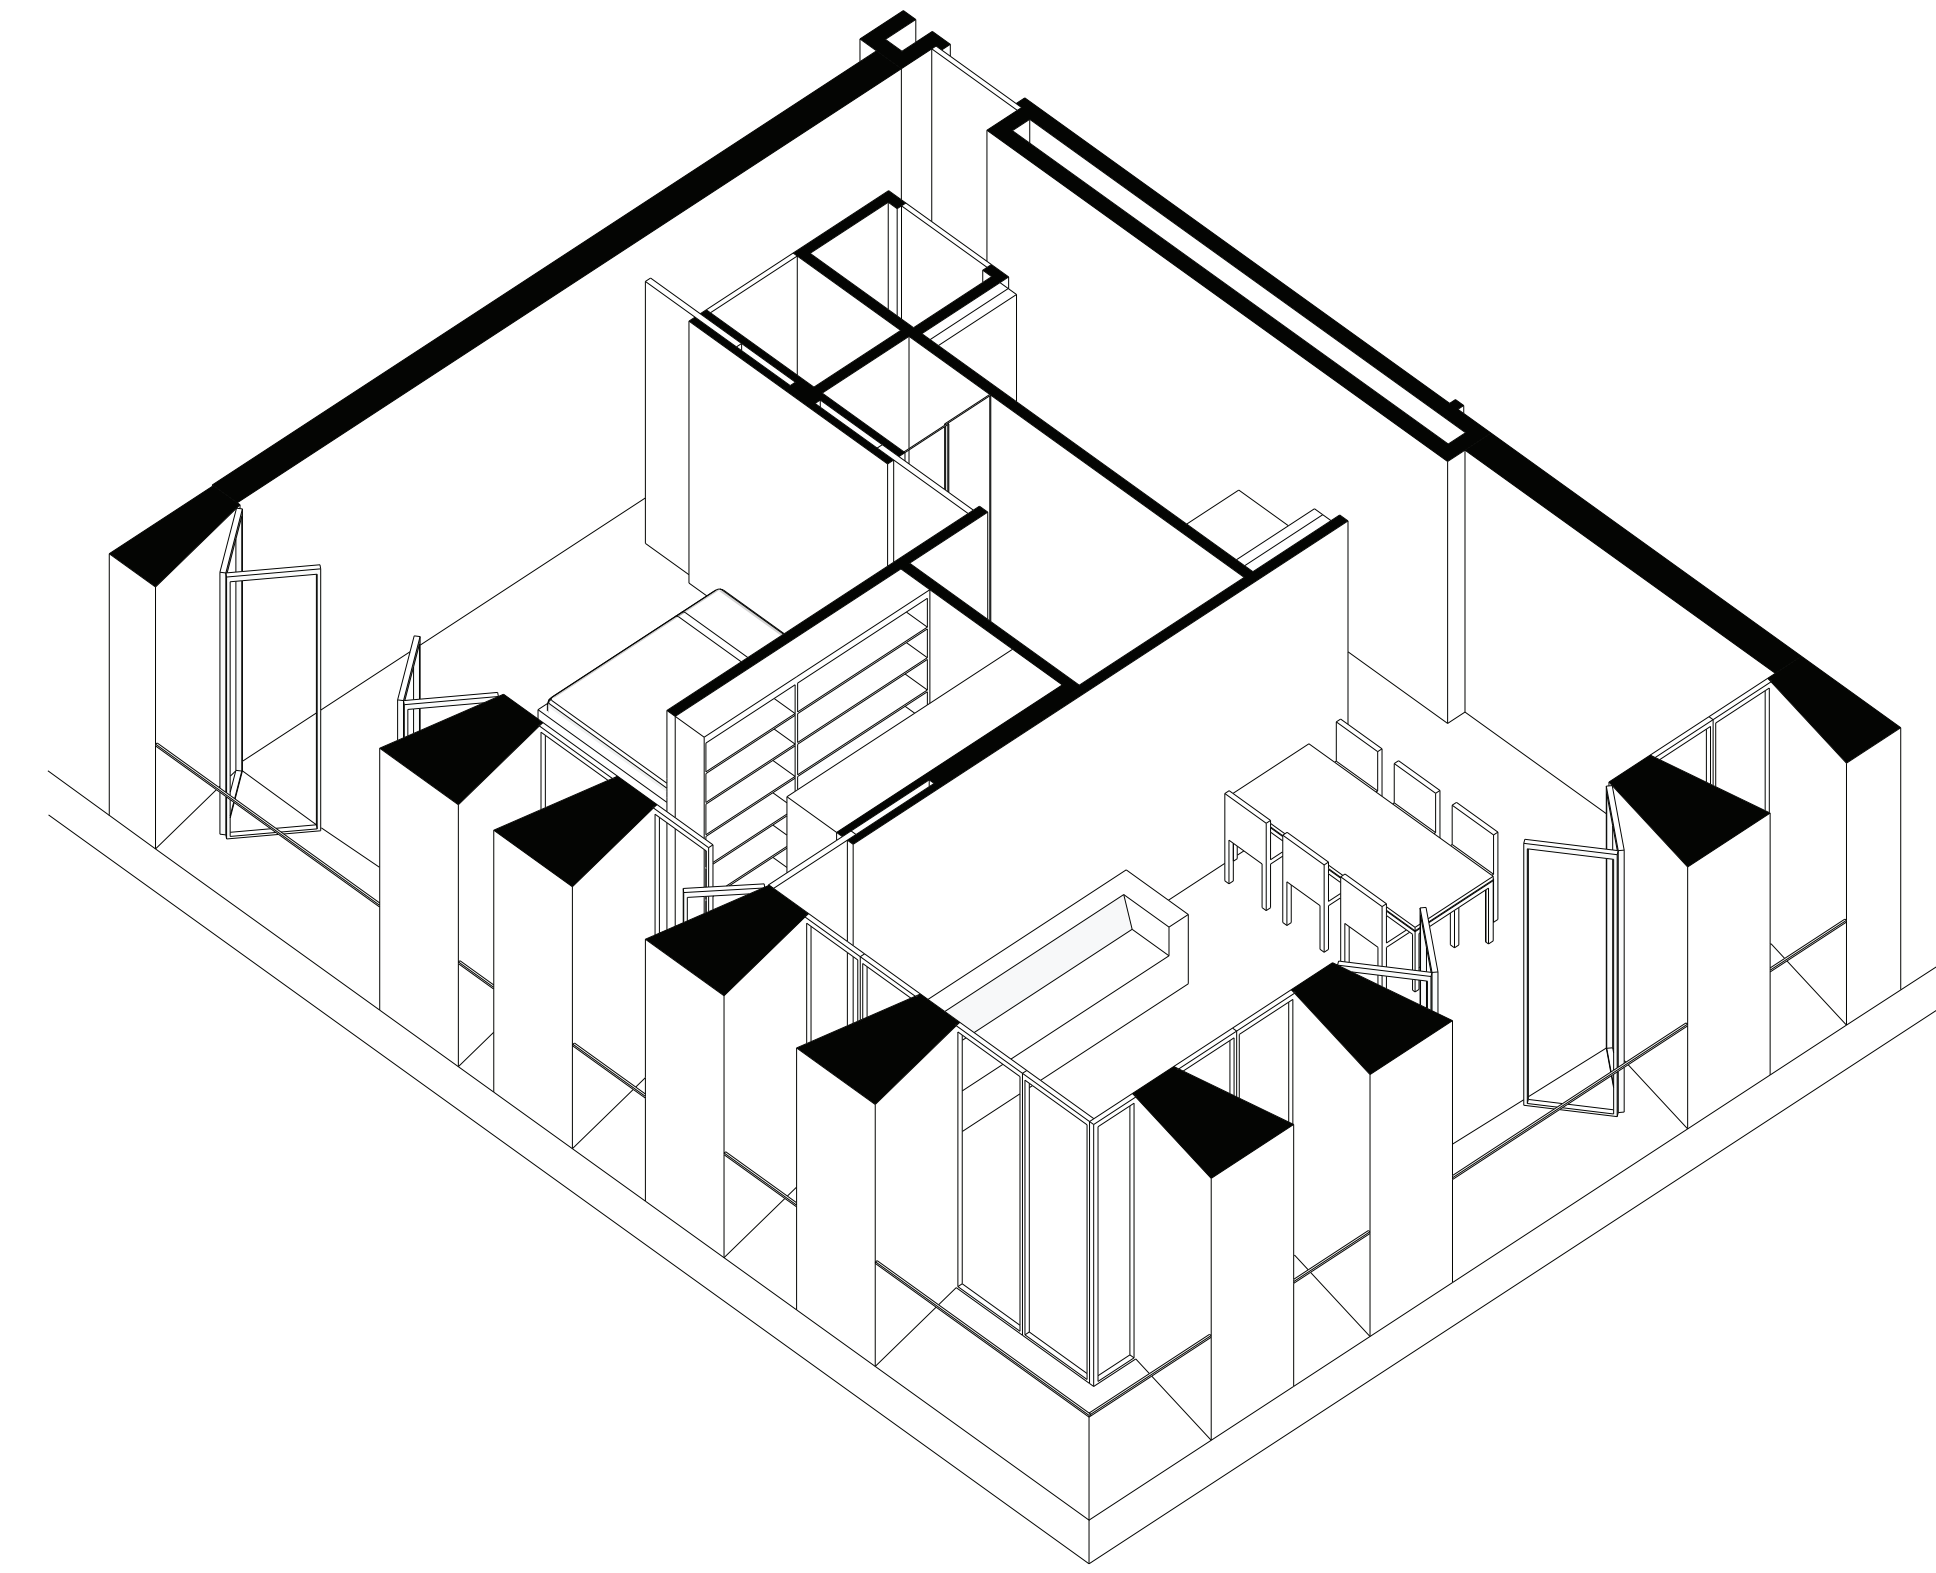


AXONOMETRIE
TORENWONING C

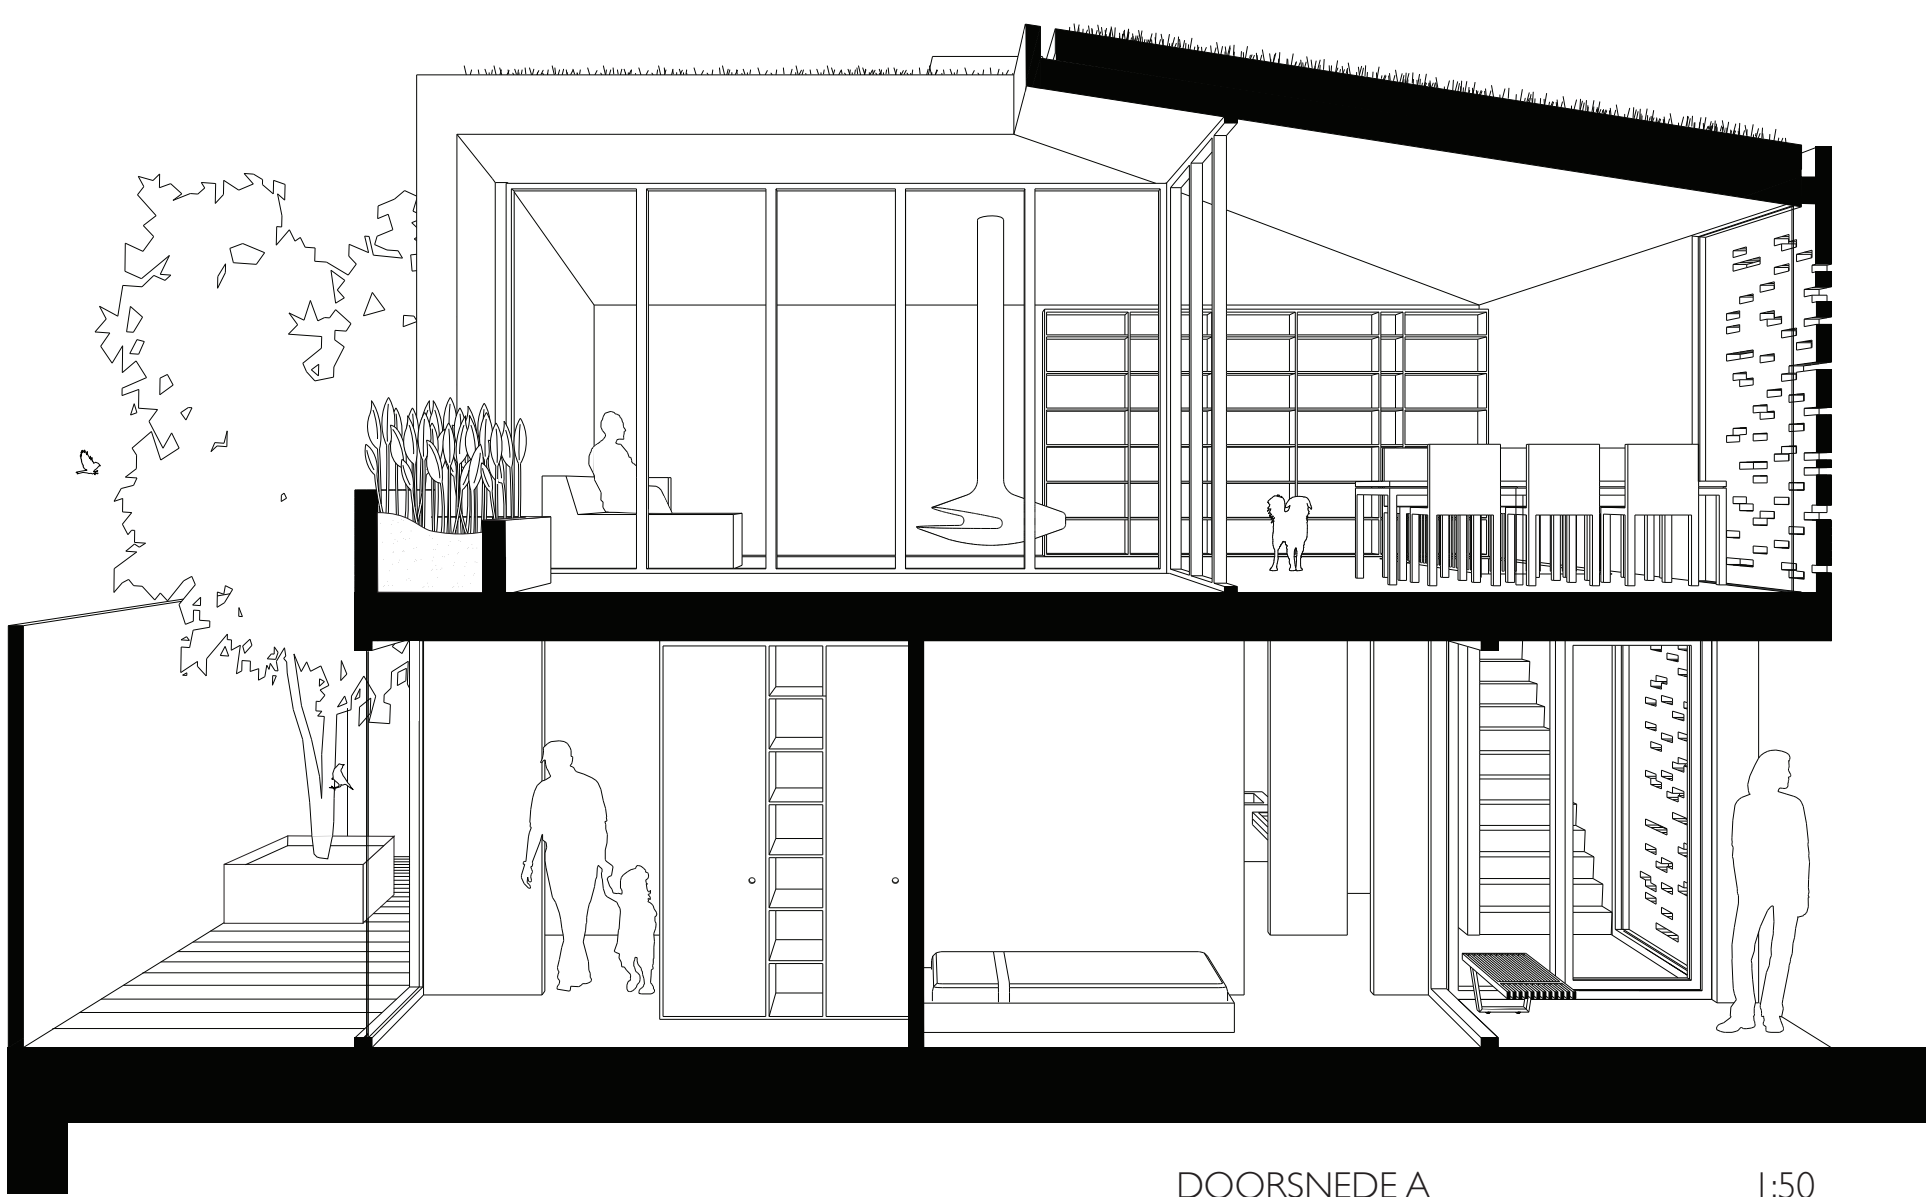


DOORSNEDE A
PATIO / WOONKAMER / SLaAPKAMER ZK / ENTREE 1:50

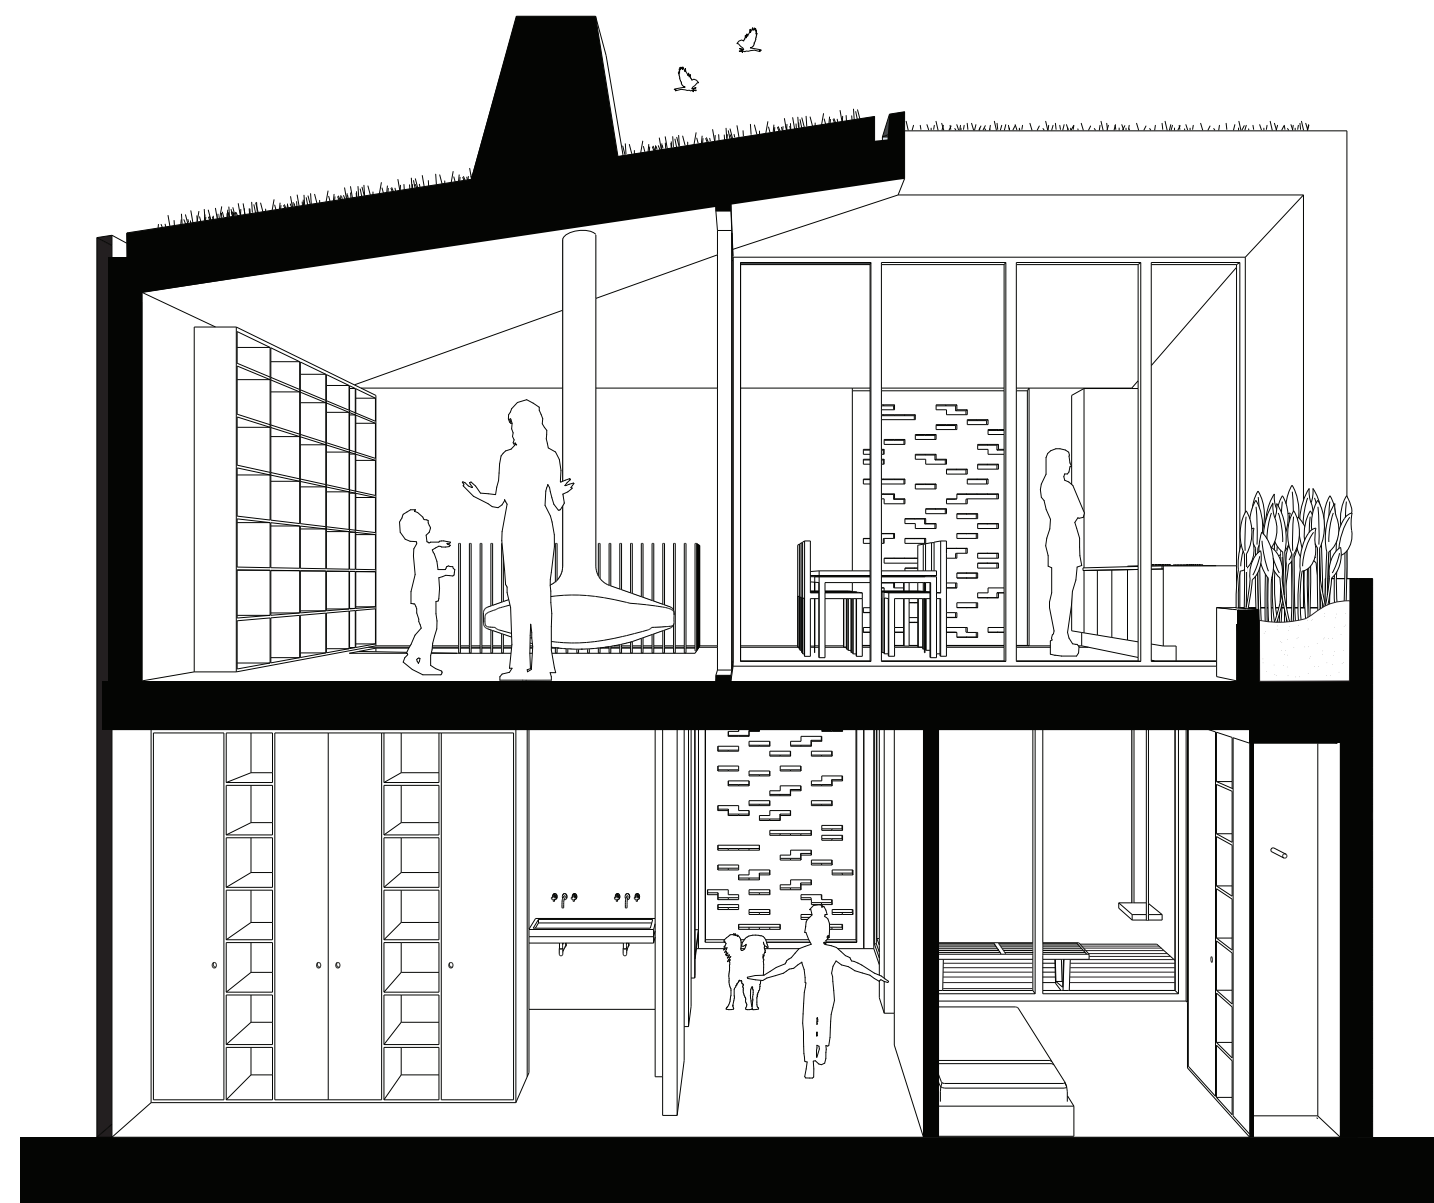


DOORSNEDE B
WOONKAMER / SLaAPKAMER / GANG / SLaAPKAMER 1:50

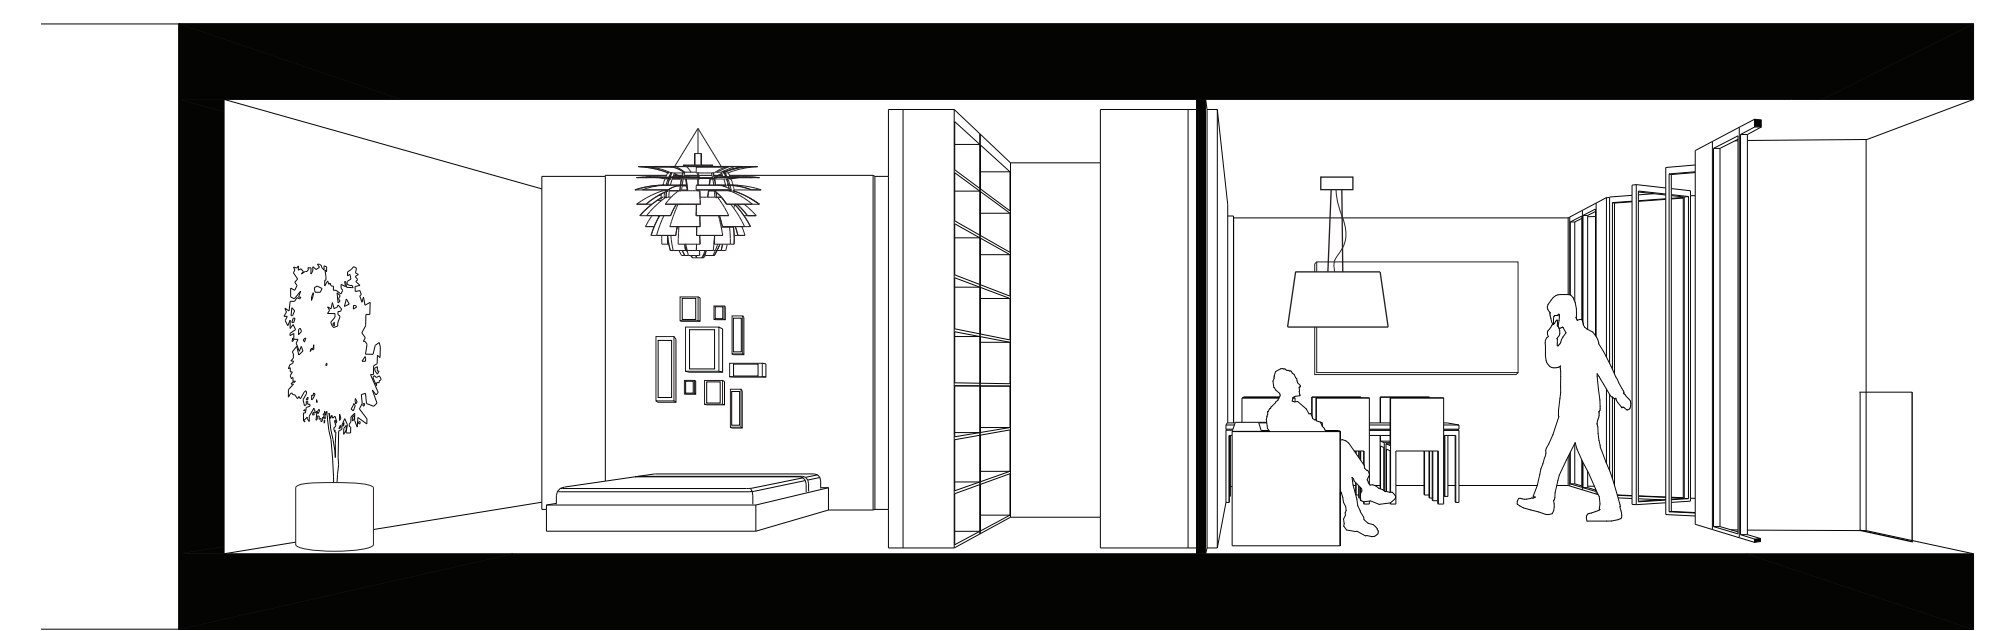


DOORSNEDE A
SLAAPKAMER / INDOORPAST / WOONKAMER 1:50

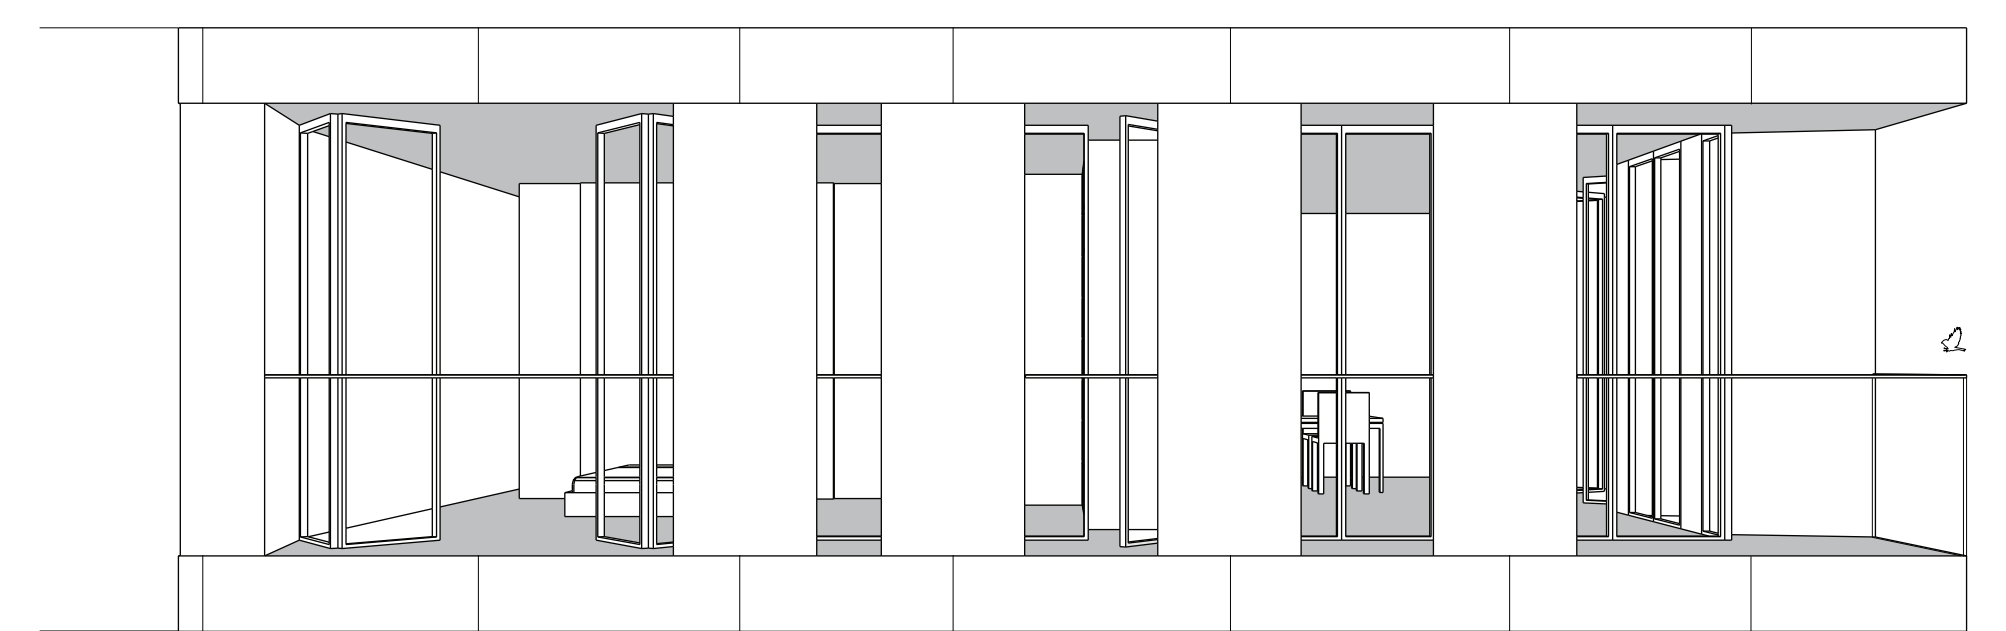


AANZICHT ZUIDGEVEL
TORENWONING C 1:50

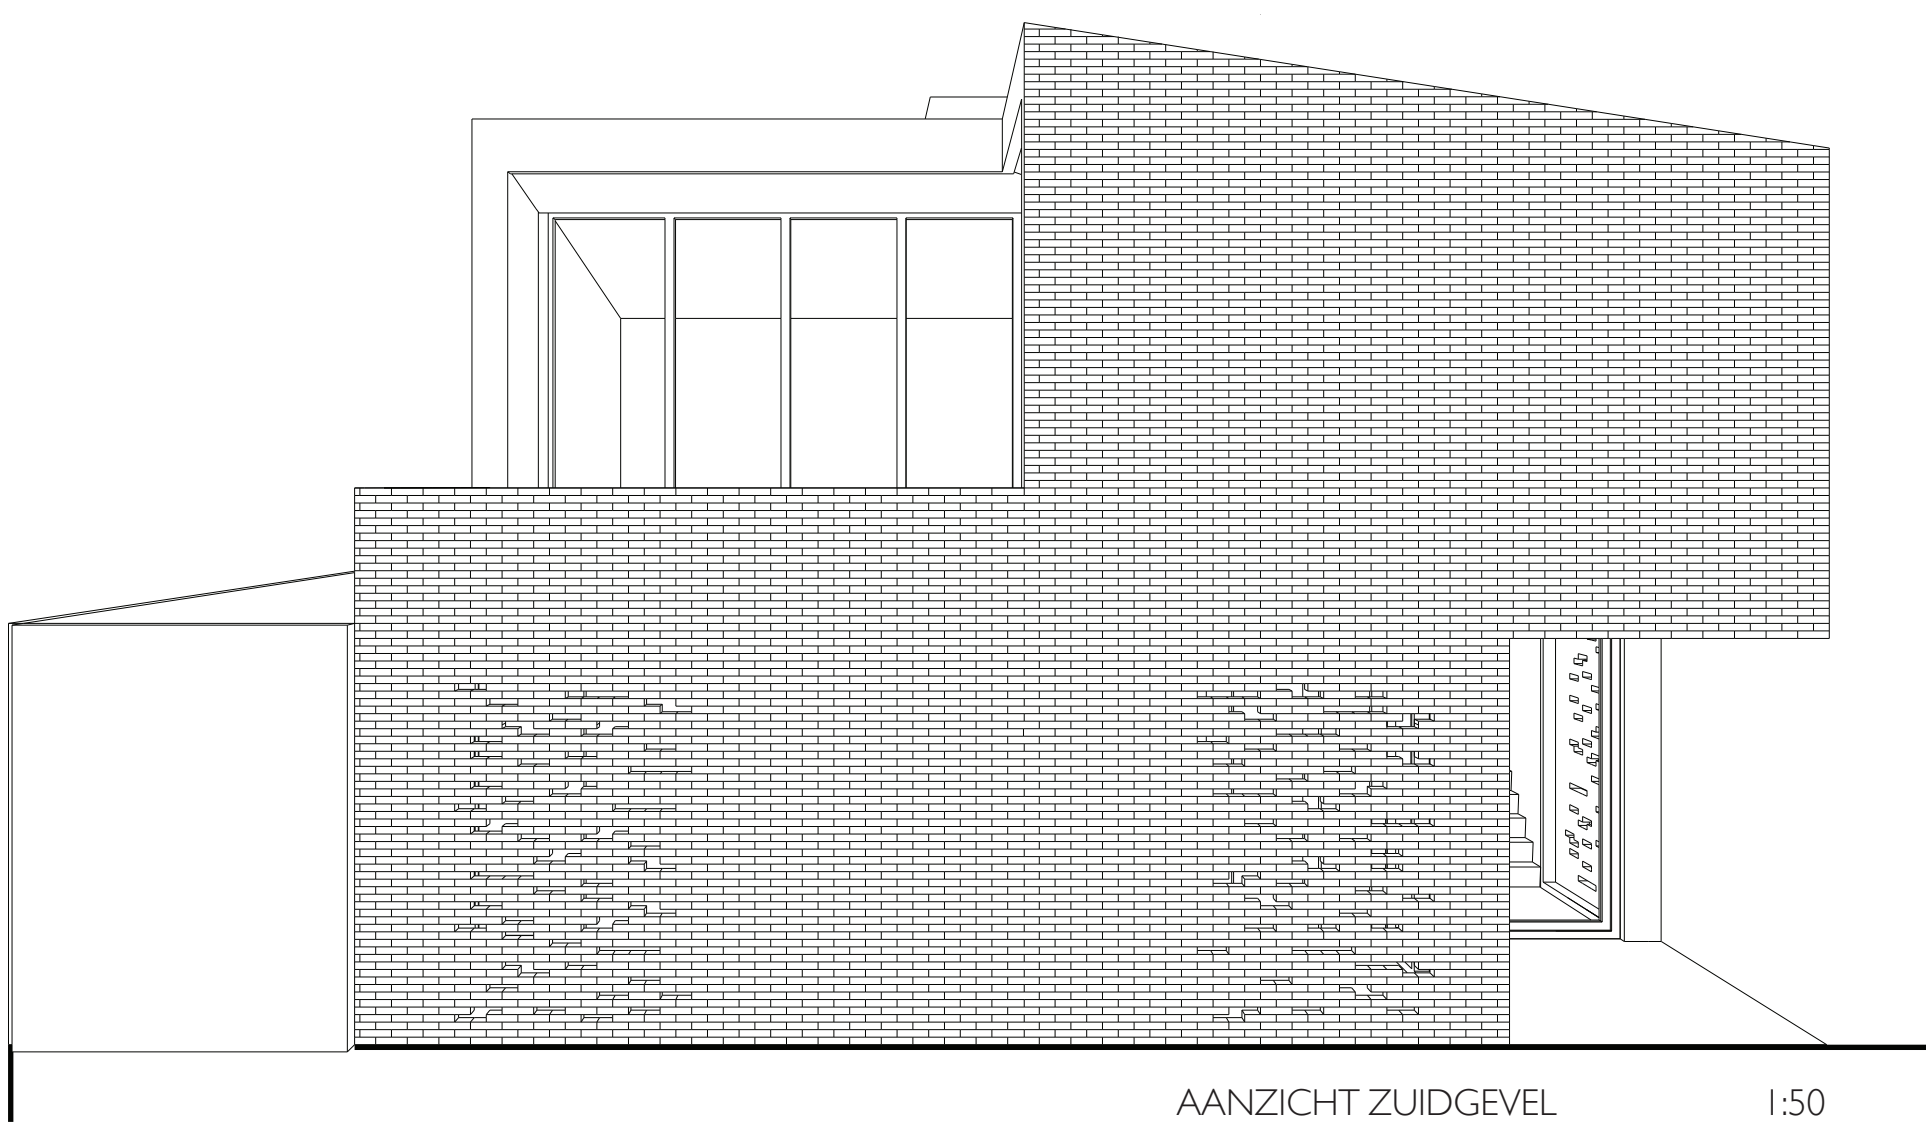


AANZICHT ZUIDGEVEL
LAAGBOUWONING 1:50

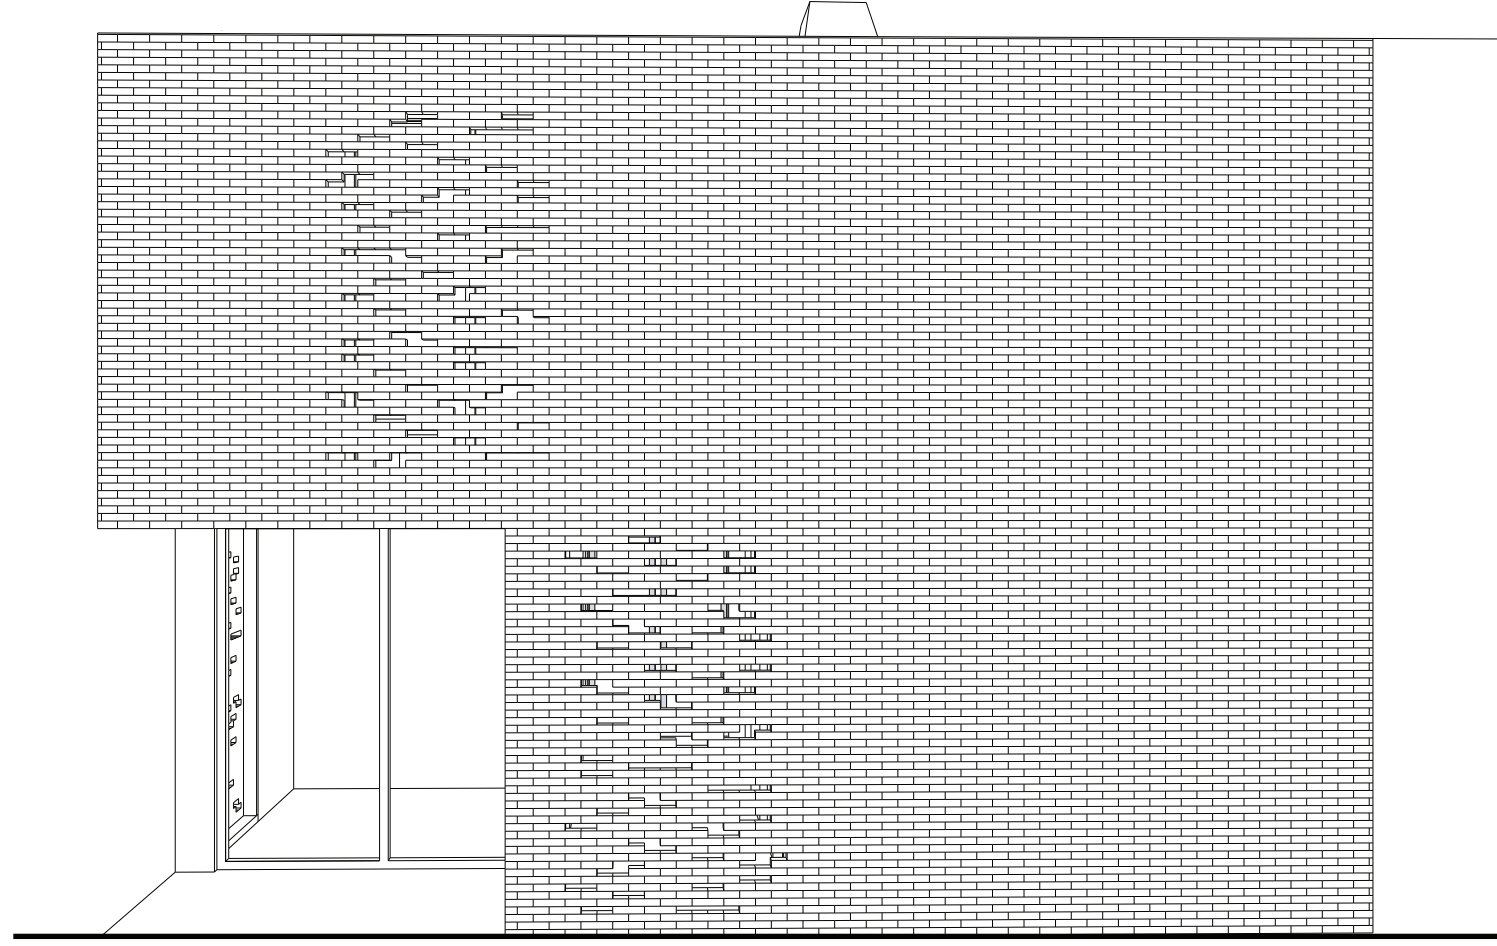


AANZICHT OOSTGEVEL
LAAGBOUWONING 1:50

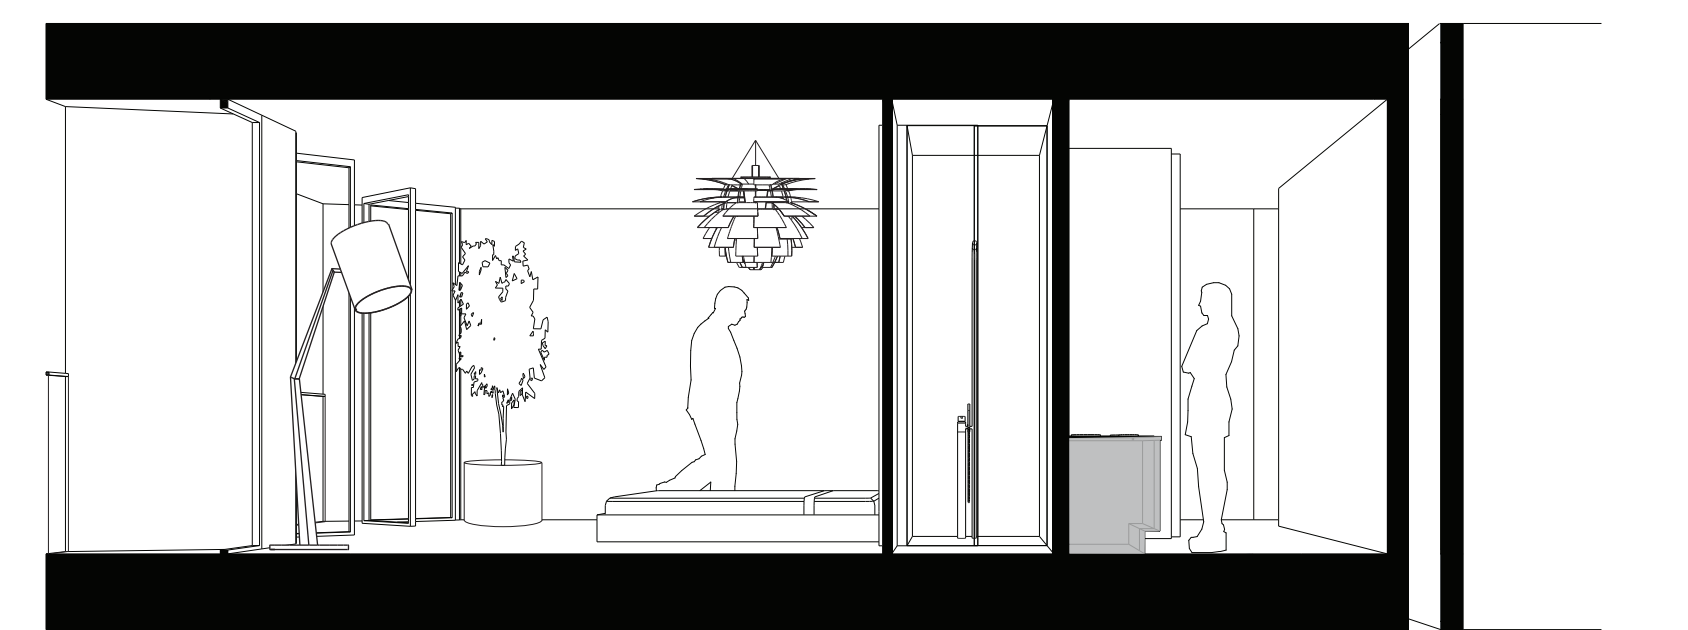


DOORSNEDE B
SLAAPKAMER / BADKAMER / KEUKEN 1:50

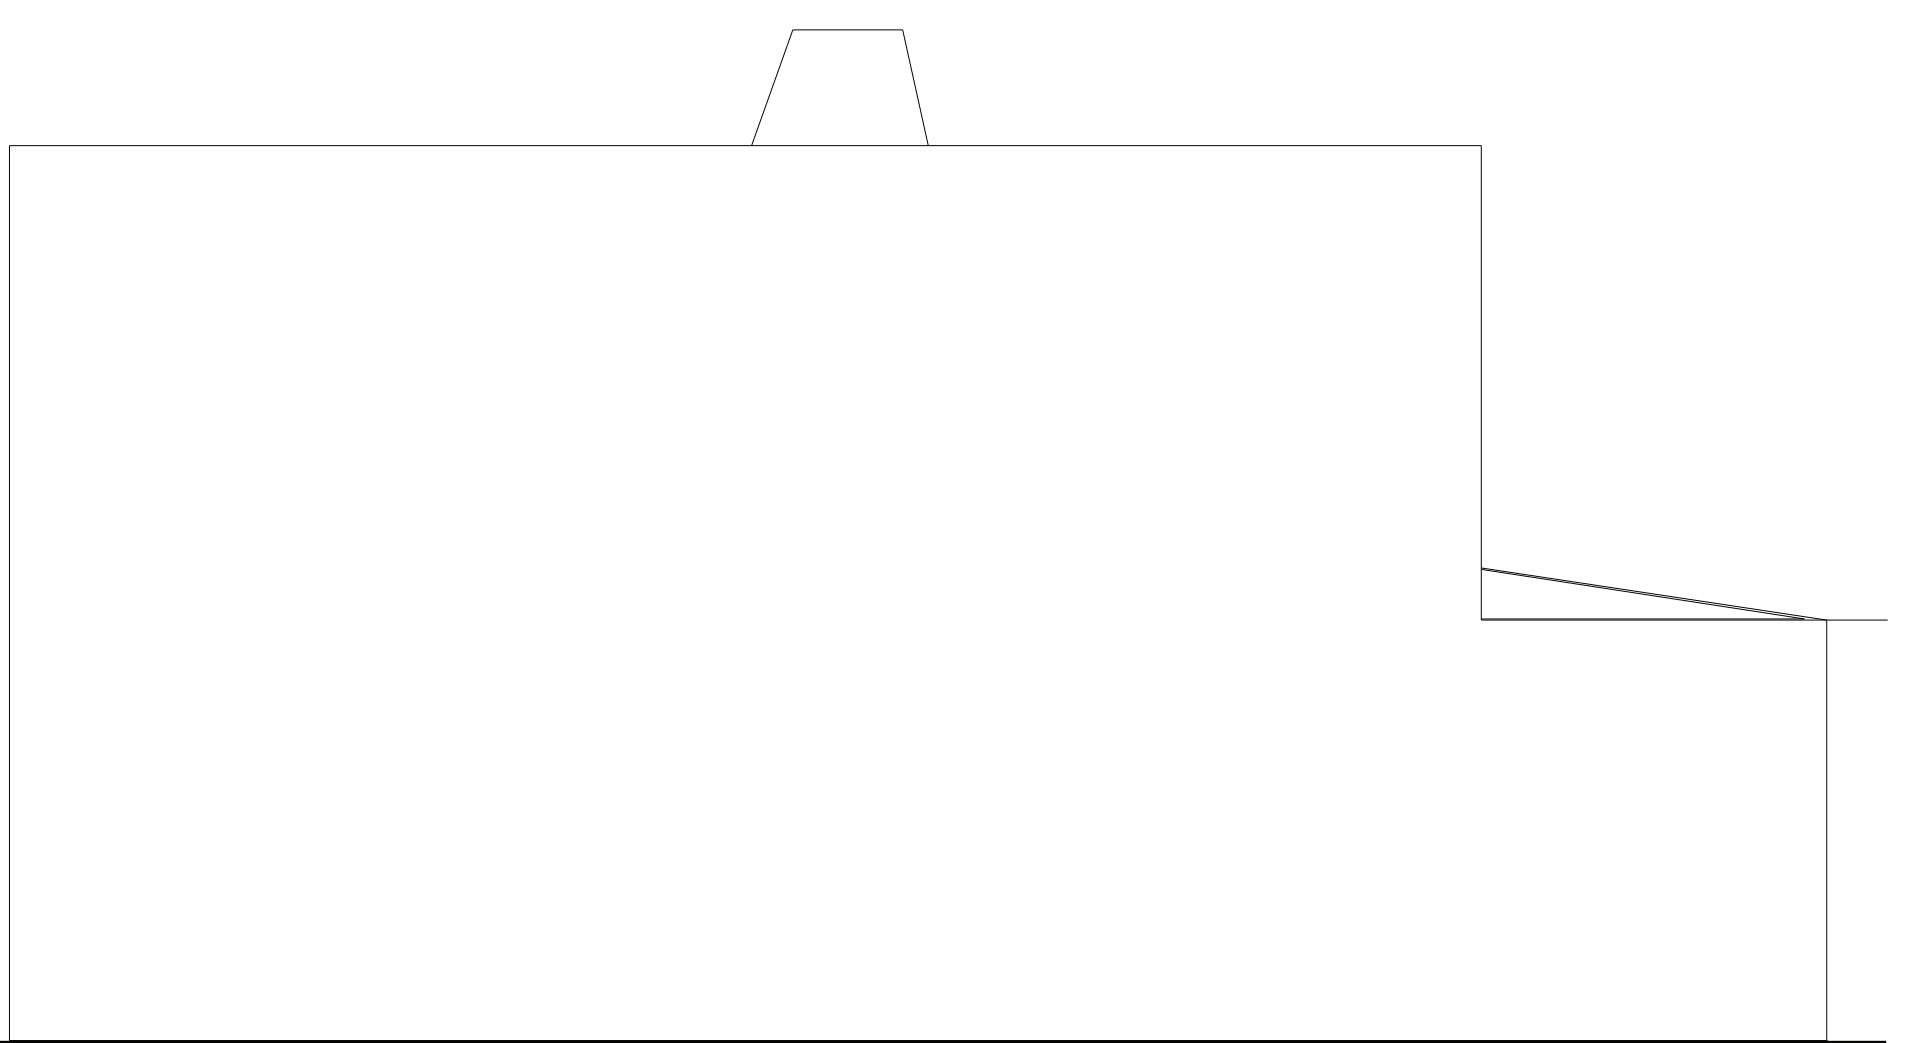

AANZICHT NOORDGEVEL
LAAGBOUWONING 1:50

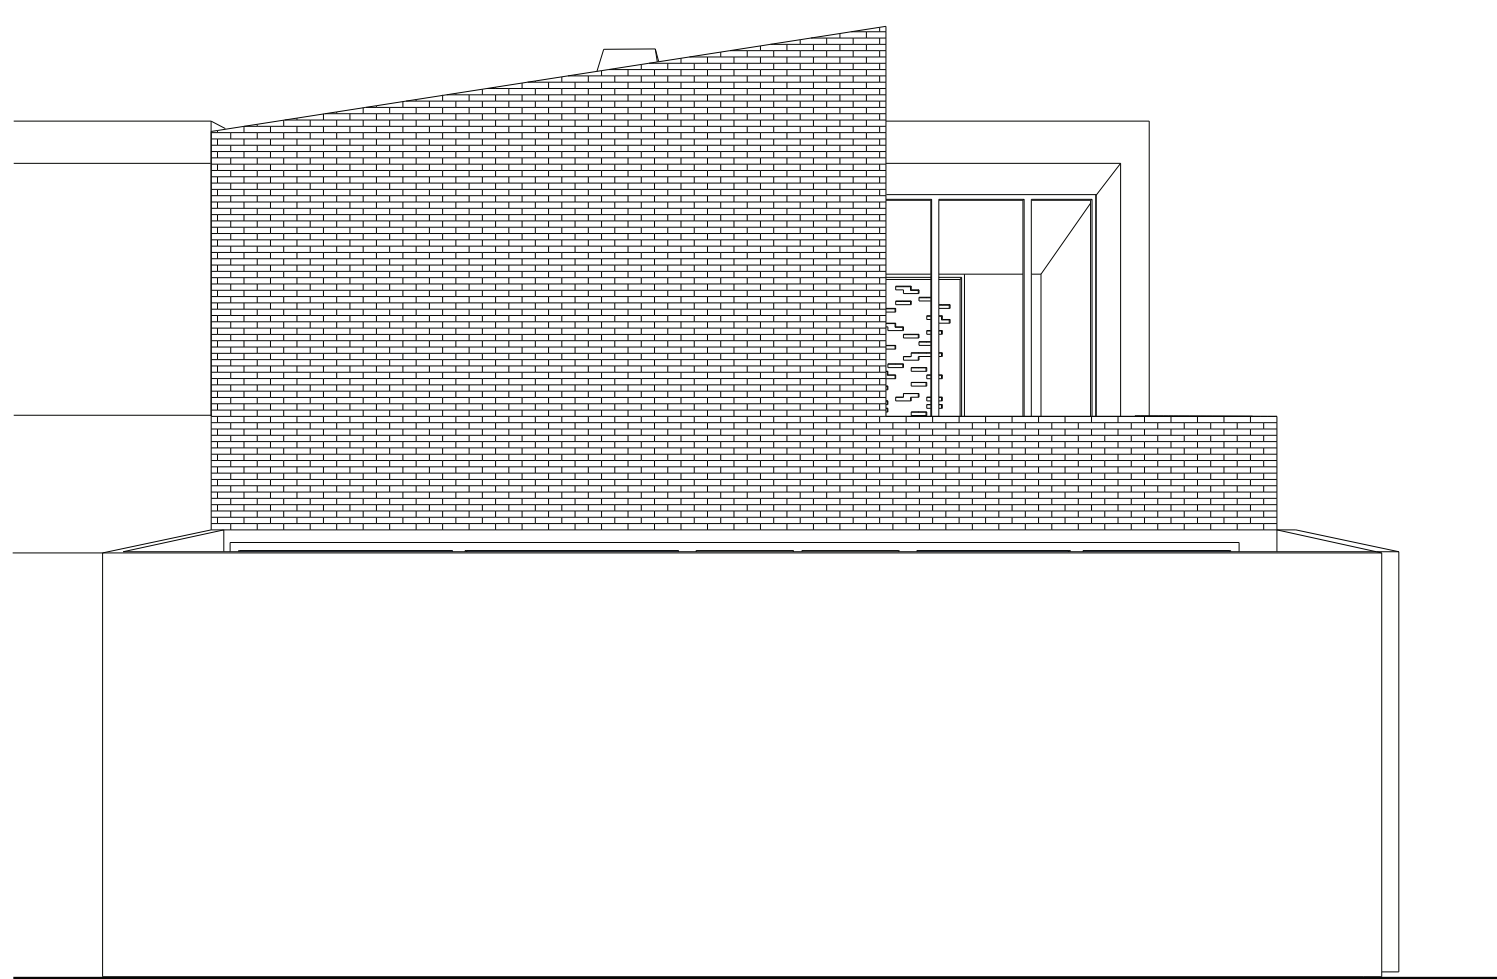

AANZICHT WESTGEVEL
LAAGBOUWONING 1:50

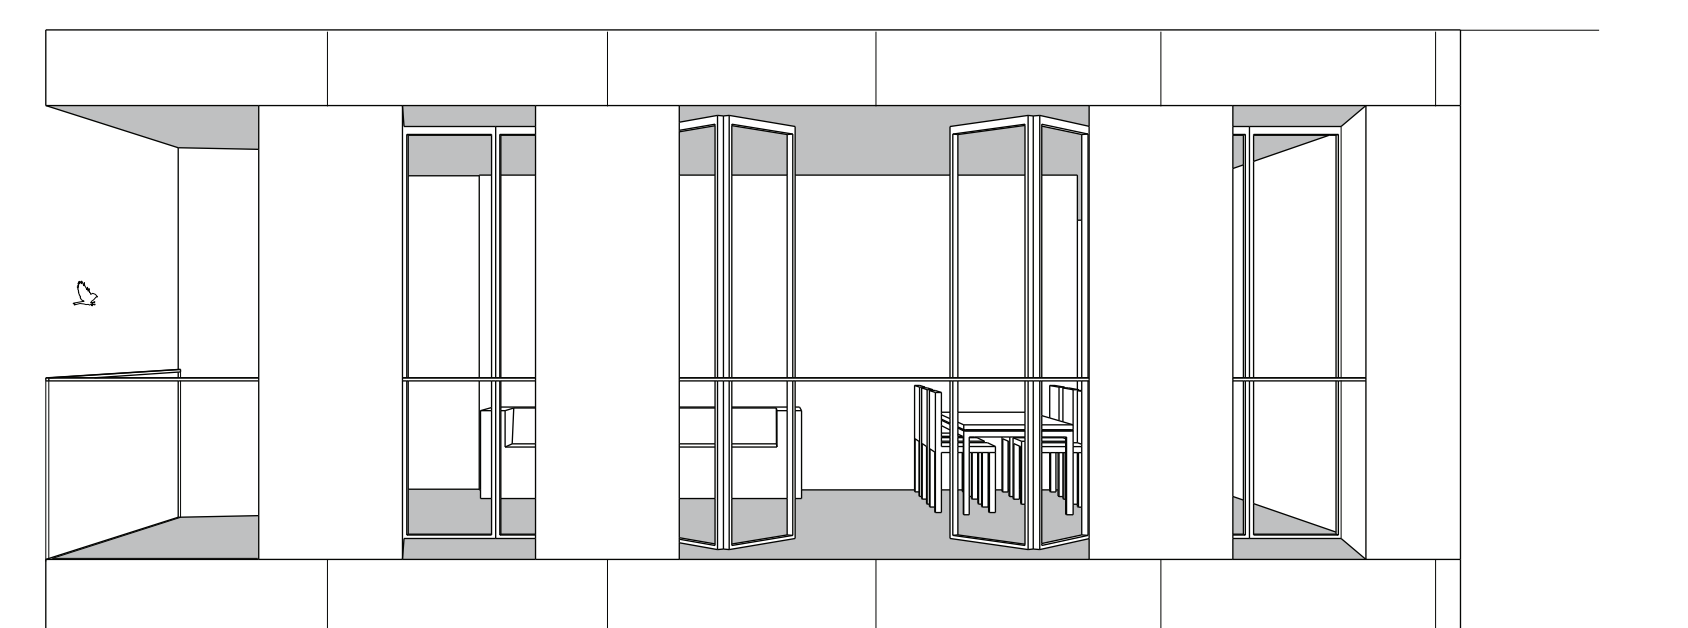

AANZICHT OOSTGEVEL
TORENWONING C 1:50