




Zuidgevel bestaand



Oostgevel bestaand



Zuidgevel nieuw

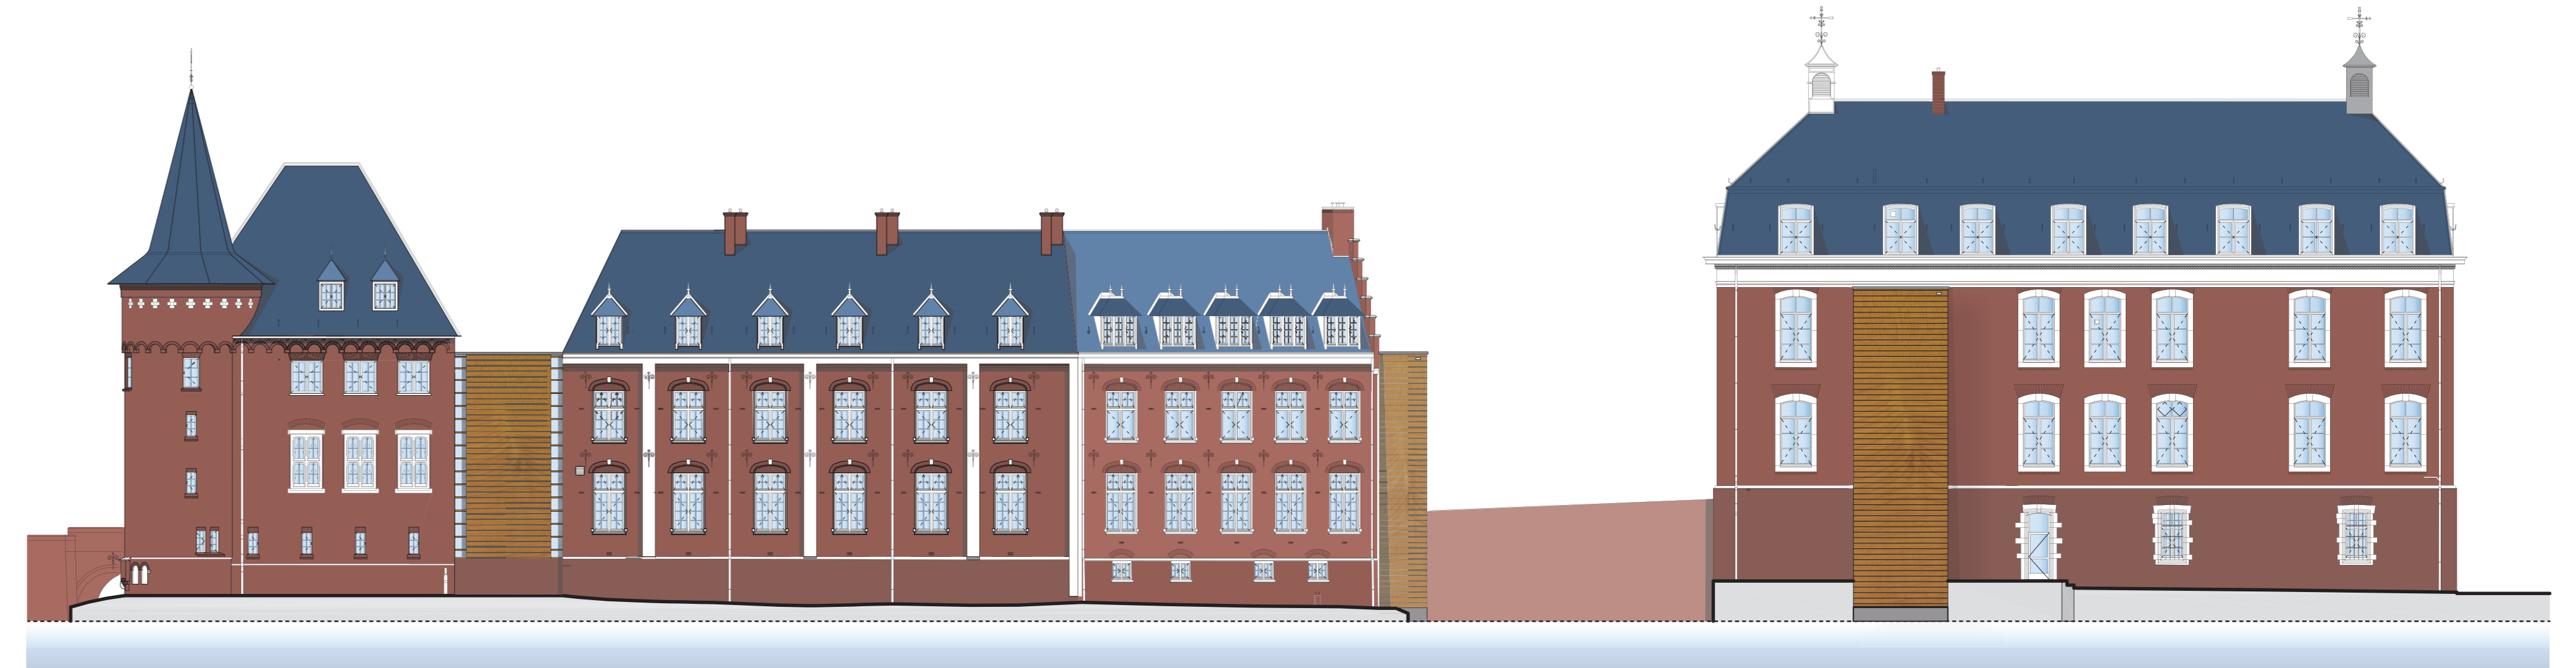


Oostgevel nieuw




Noordgevel bestaand



Westgevel bestaand

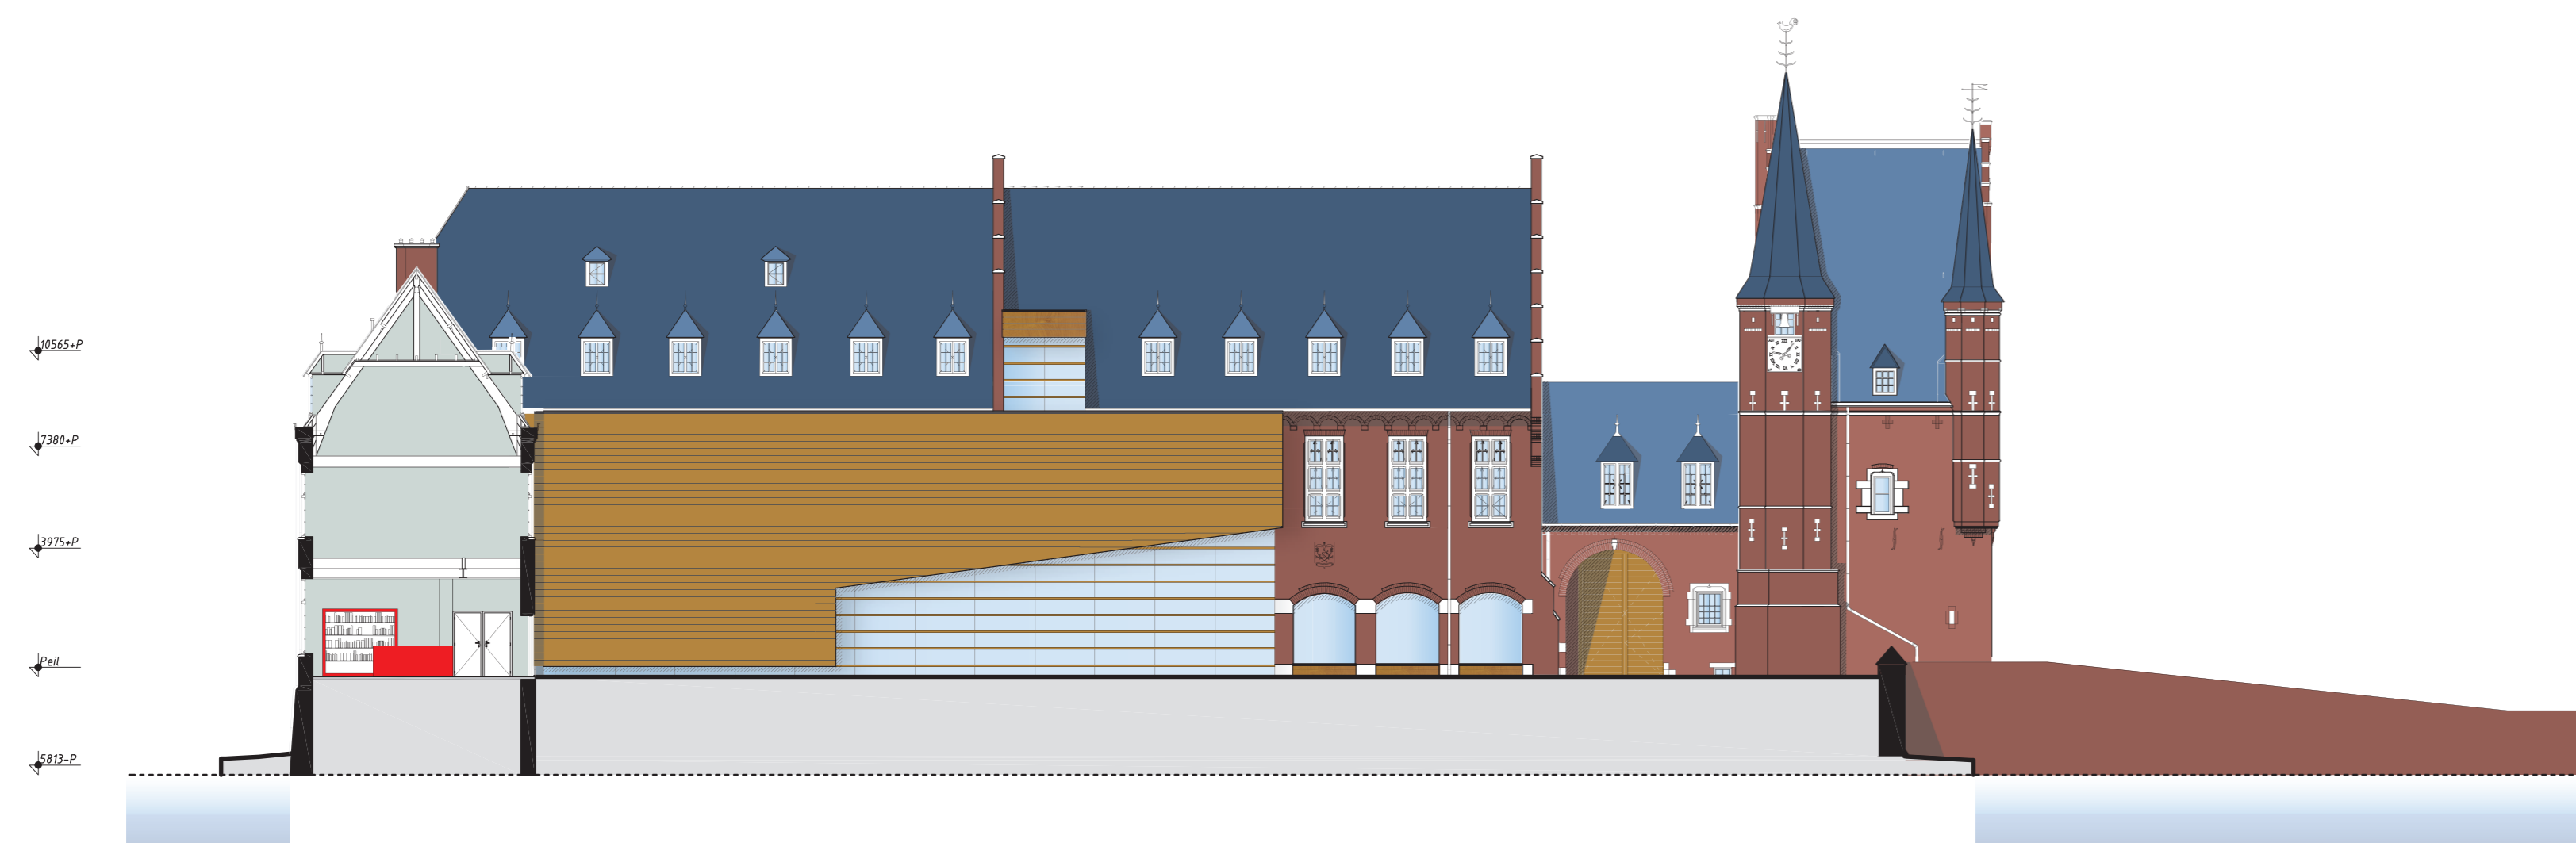

Noordgevel nieuw

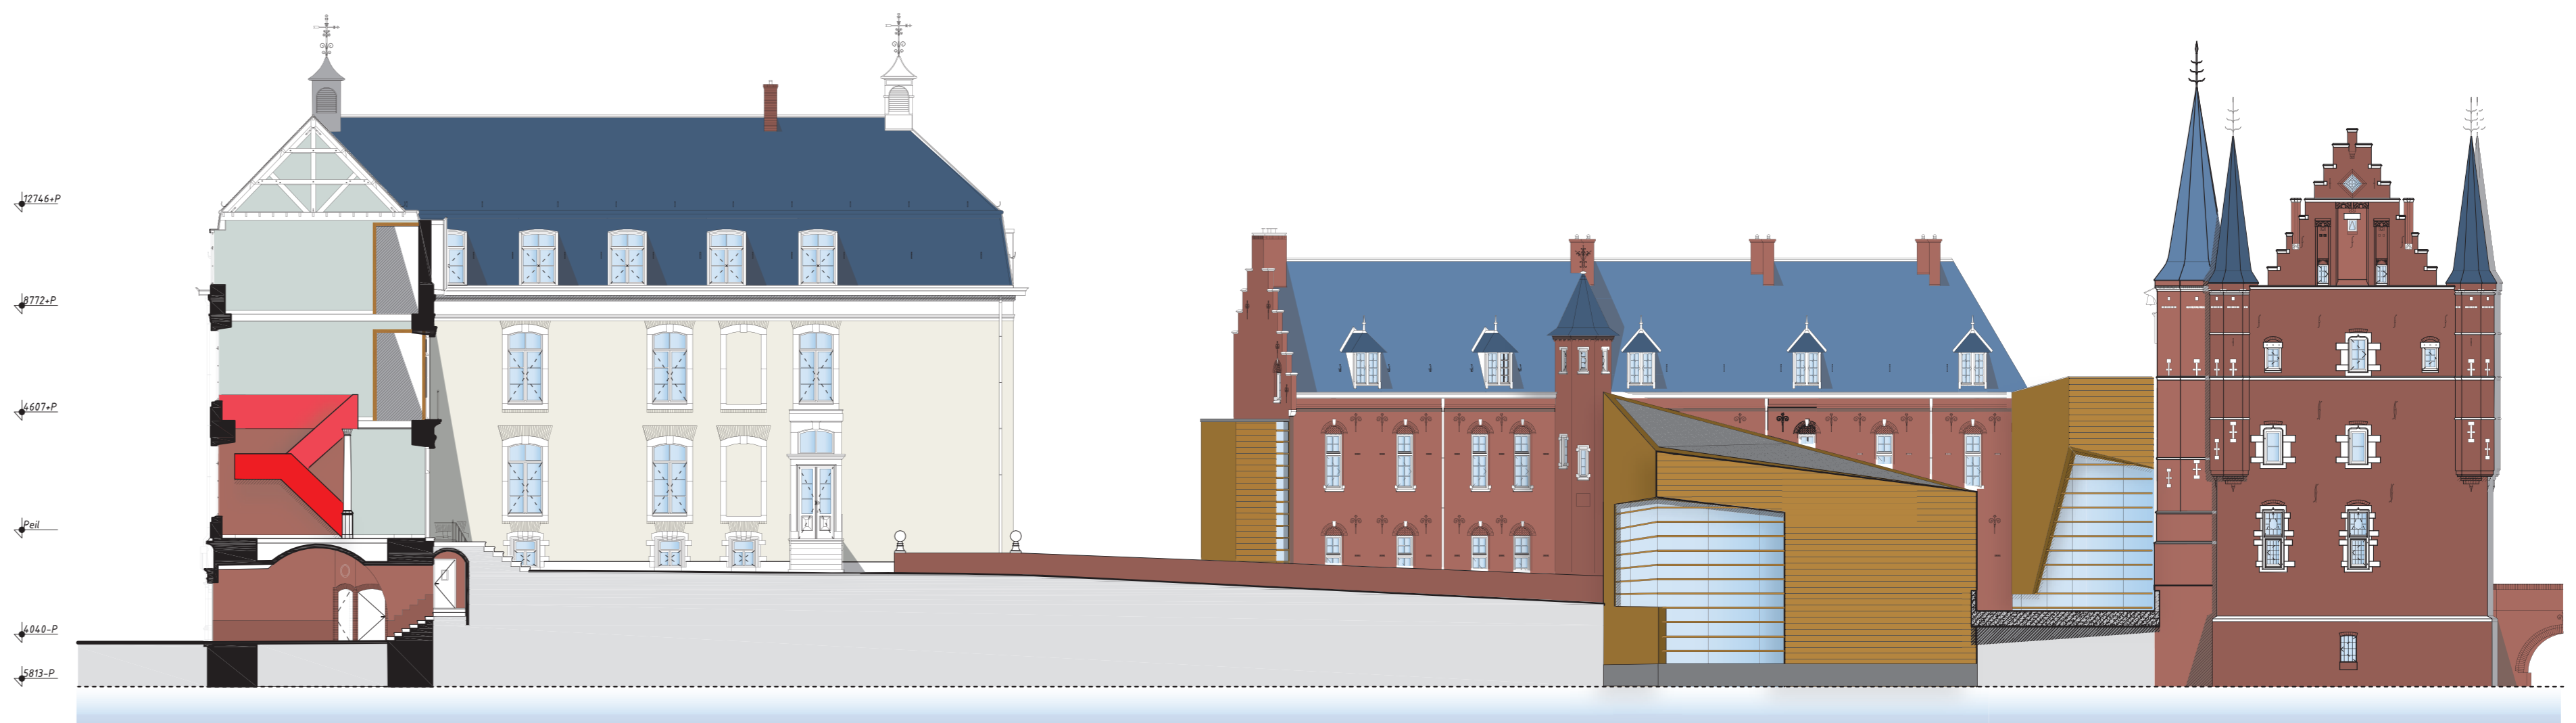

Westgevel nieuw

Rmit Kasteel Gemert

Rijp Janssen
tel: 045-2219010 e-mail: rijp@rijpsa.nl

ontwerper Henny Brouwer
Frank Koolman
Bert Hooij
Tjalling 't Hart

opdrachtgever HERENSCAP VAN RELIGIEUS ERFGED IN GEMERT

ontwerp MAASDORPEN

schaal 1:1000

datum 27-JAN-2010

blad A

0001



architectuur: rijpsa.nl/bouwrijp

001