


SAMEN LEVEN

Een ontwerp waarbij keuzevrijheid, ontmoeting en beweging
centraal staan

SITUATIE

1:500 Locatie Westewagenstraat te Rotterdam

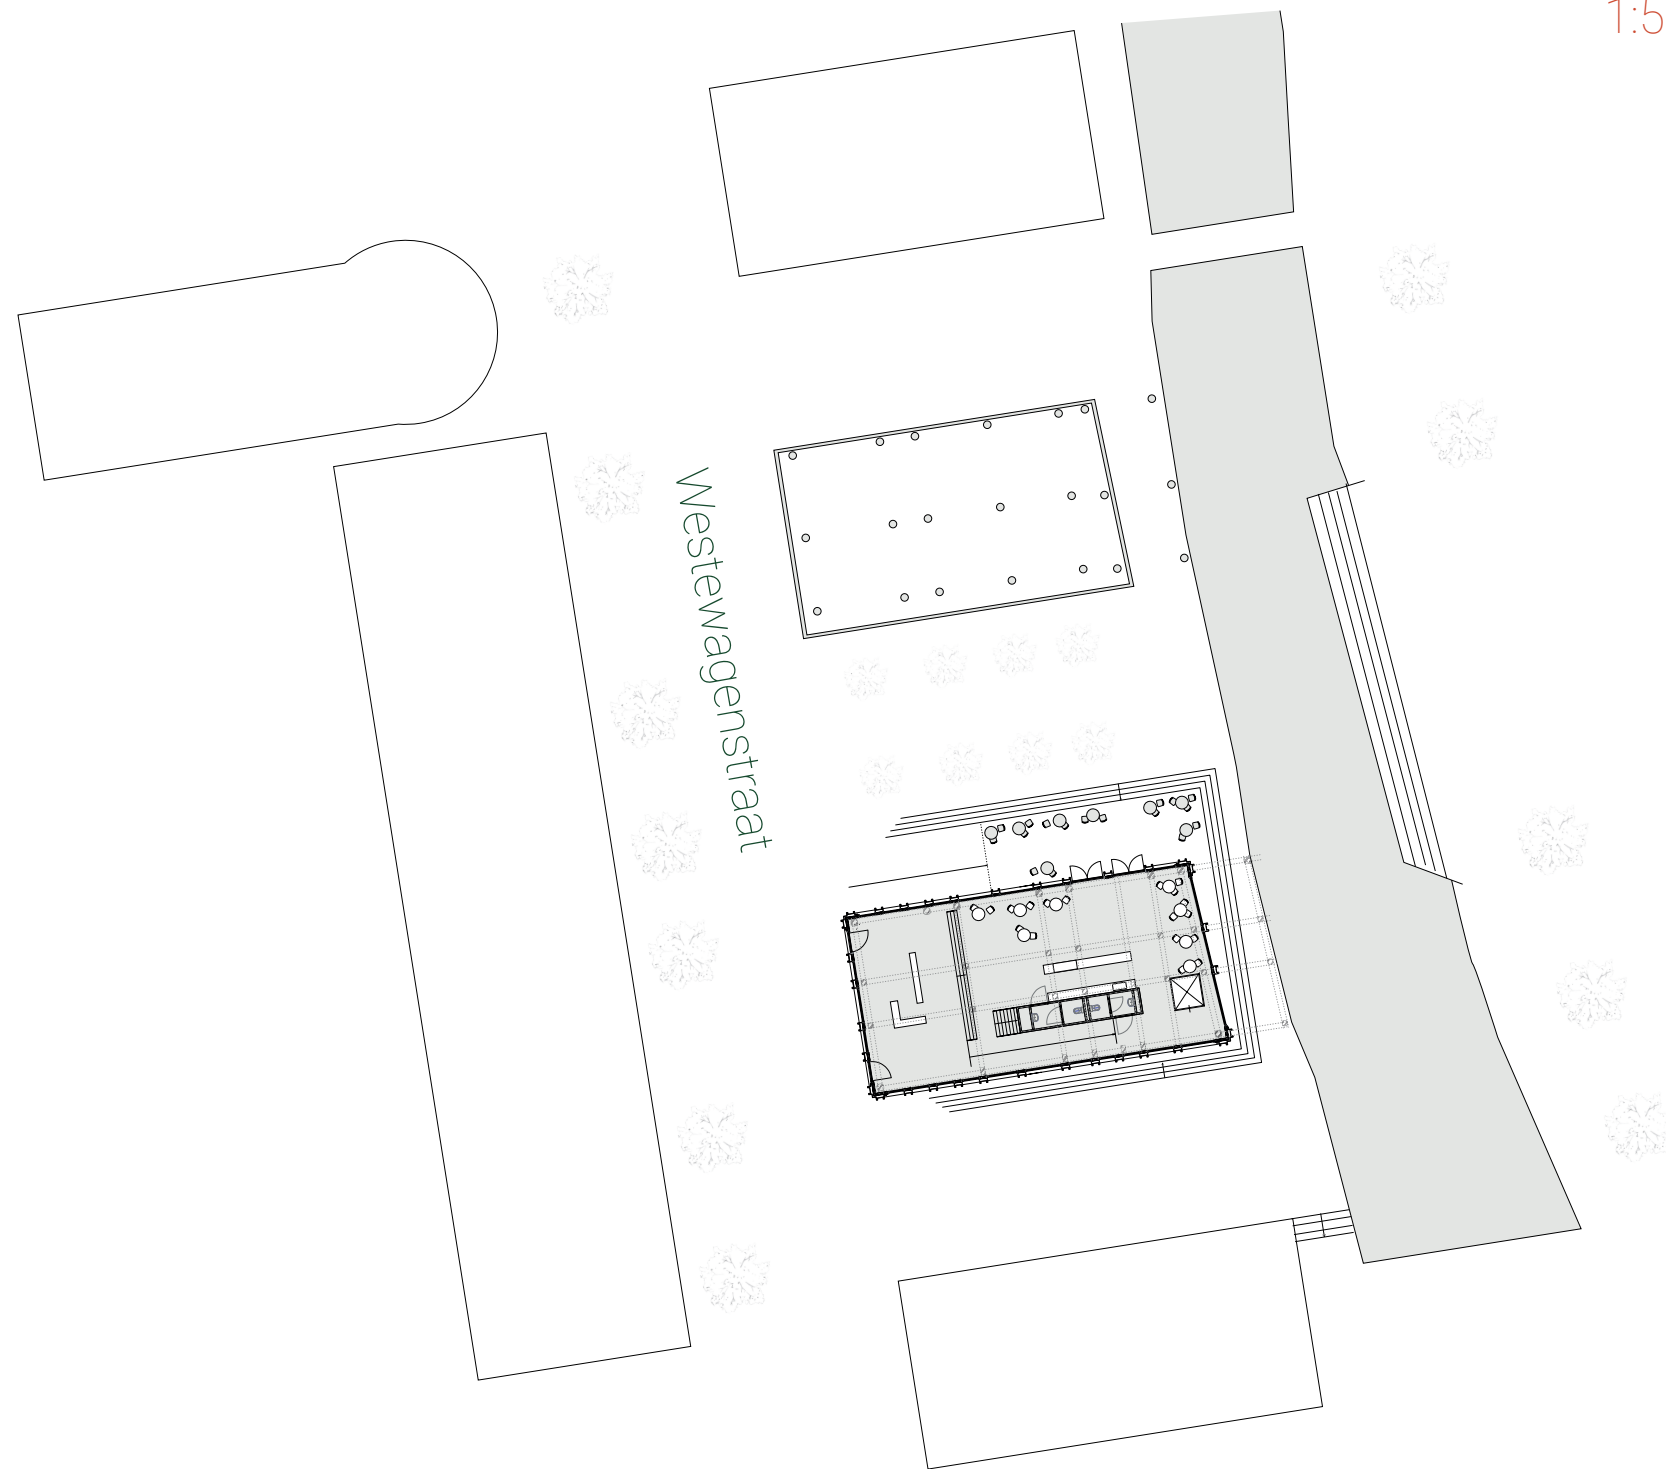


Voor het onderzoek is er gekeken naar de meeste culturen in de wijken in Rotterdam. Rotterdam is de meest multiculturele stad van Nederland. Omdat culturen één van de focuspunten van dit onderzoek is, lijkt dit een logische keuze. Binnen de stad zijn er een aantal wijken die er uitspringen door een hoger percentage dan gemiddeld aan verschillende culturen in die wijk. Een daarvan is de stadsdriehoek, een deel van de stad waar veel wonen met winkels en werken gecombineerd wordt. Eigenlijk heeft dit stadsdeel alles wat in een stad verwacht wordt. De enige uitzondering is een zorgfunctie en een wijkcentrum. Met het Gemeenschaps Gezondheidshuis kan in dat gebrek worden voorzien door een plek te maken waar verschillende mensen met verschillende achtergronden terecht kunnen.

Zoals uit het onderzoek komt heeft een plek in de stad dus een voorkeur maar ook een rustige plek omdat geluid snel voor een hinder kan zorgen.

De keuze is daarom uitgemond in de Westewagenhoven. Dit is een plek tussen twee drukke winkelstraten, vlakbij station Rotterdam Blaak en met uitzicht op de Laurenskerk. Deze plek is nu een oase aan rust door het vele wonen wat om de plek plaatsvindt en de kerk die zich op de plek bevindt.

ZUIDGEVEL

1:100

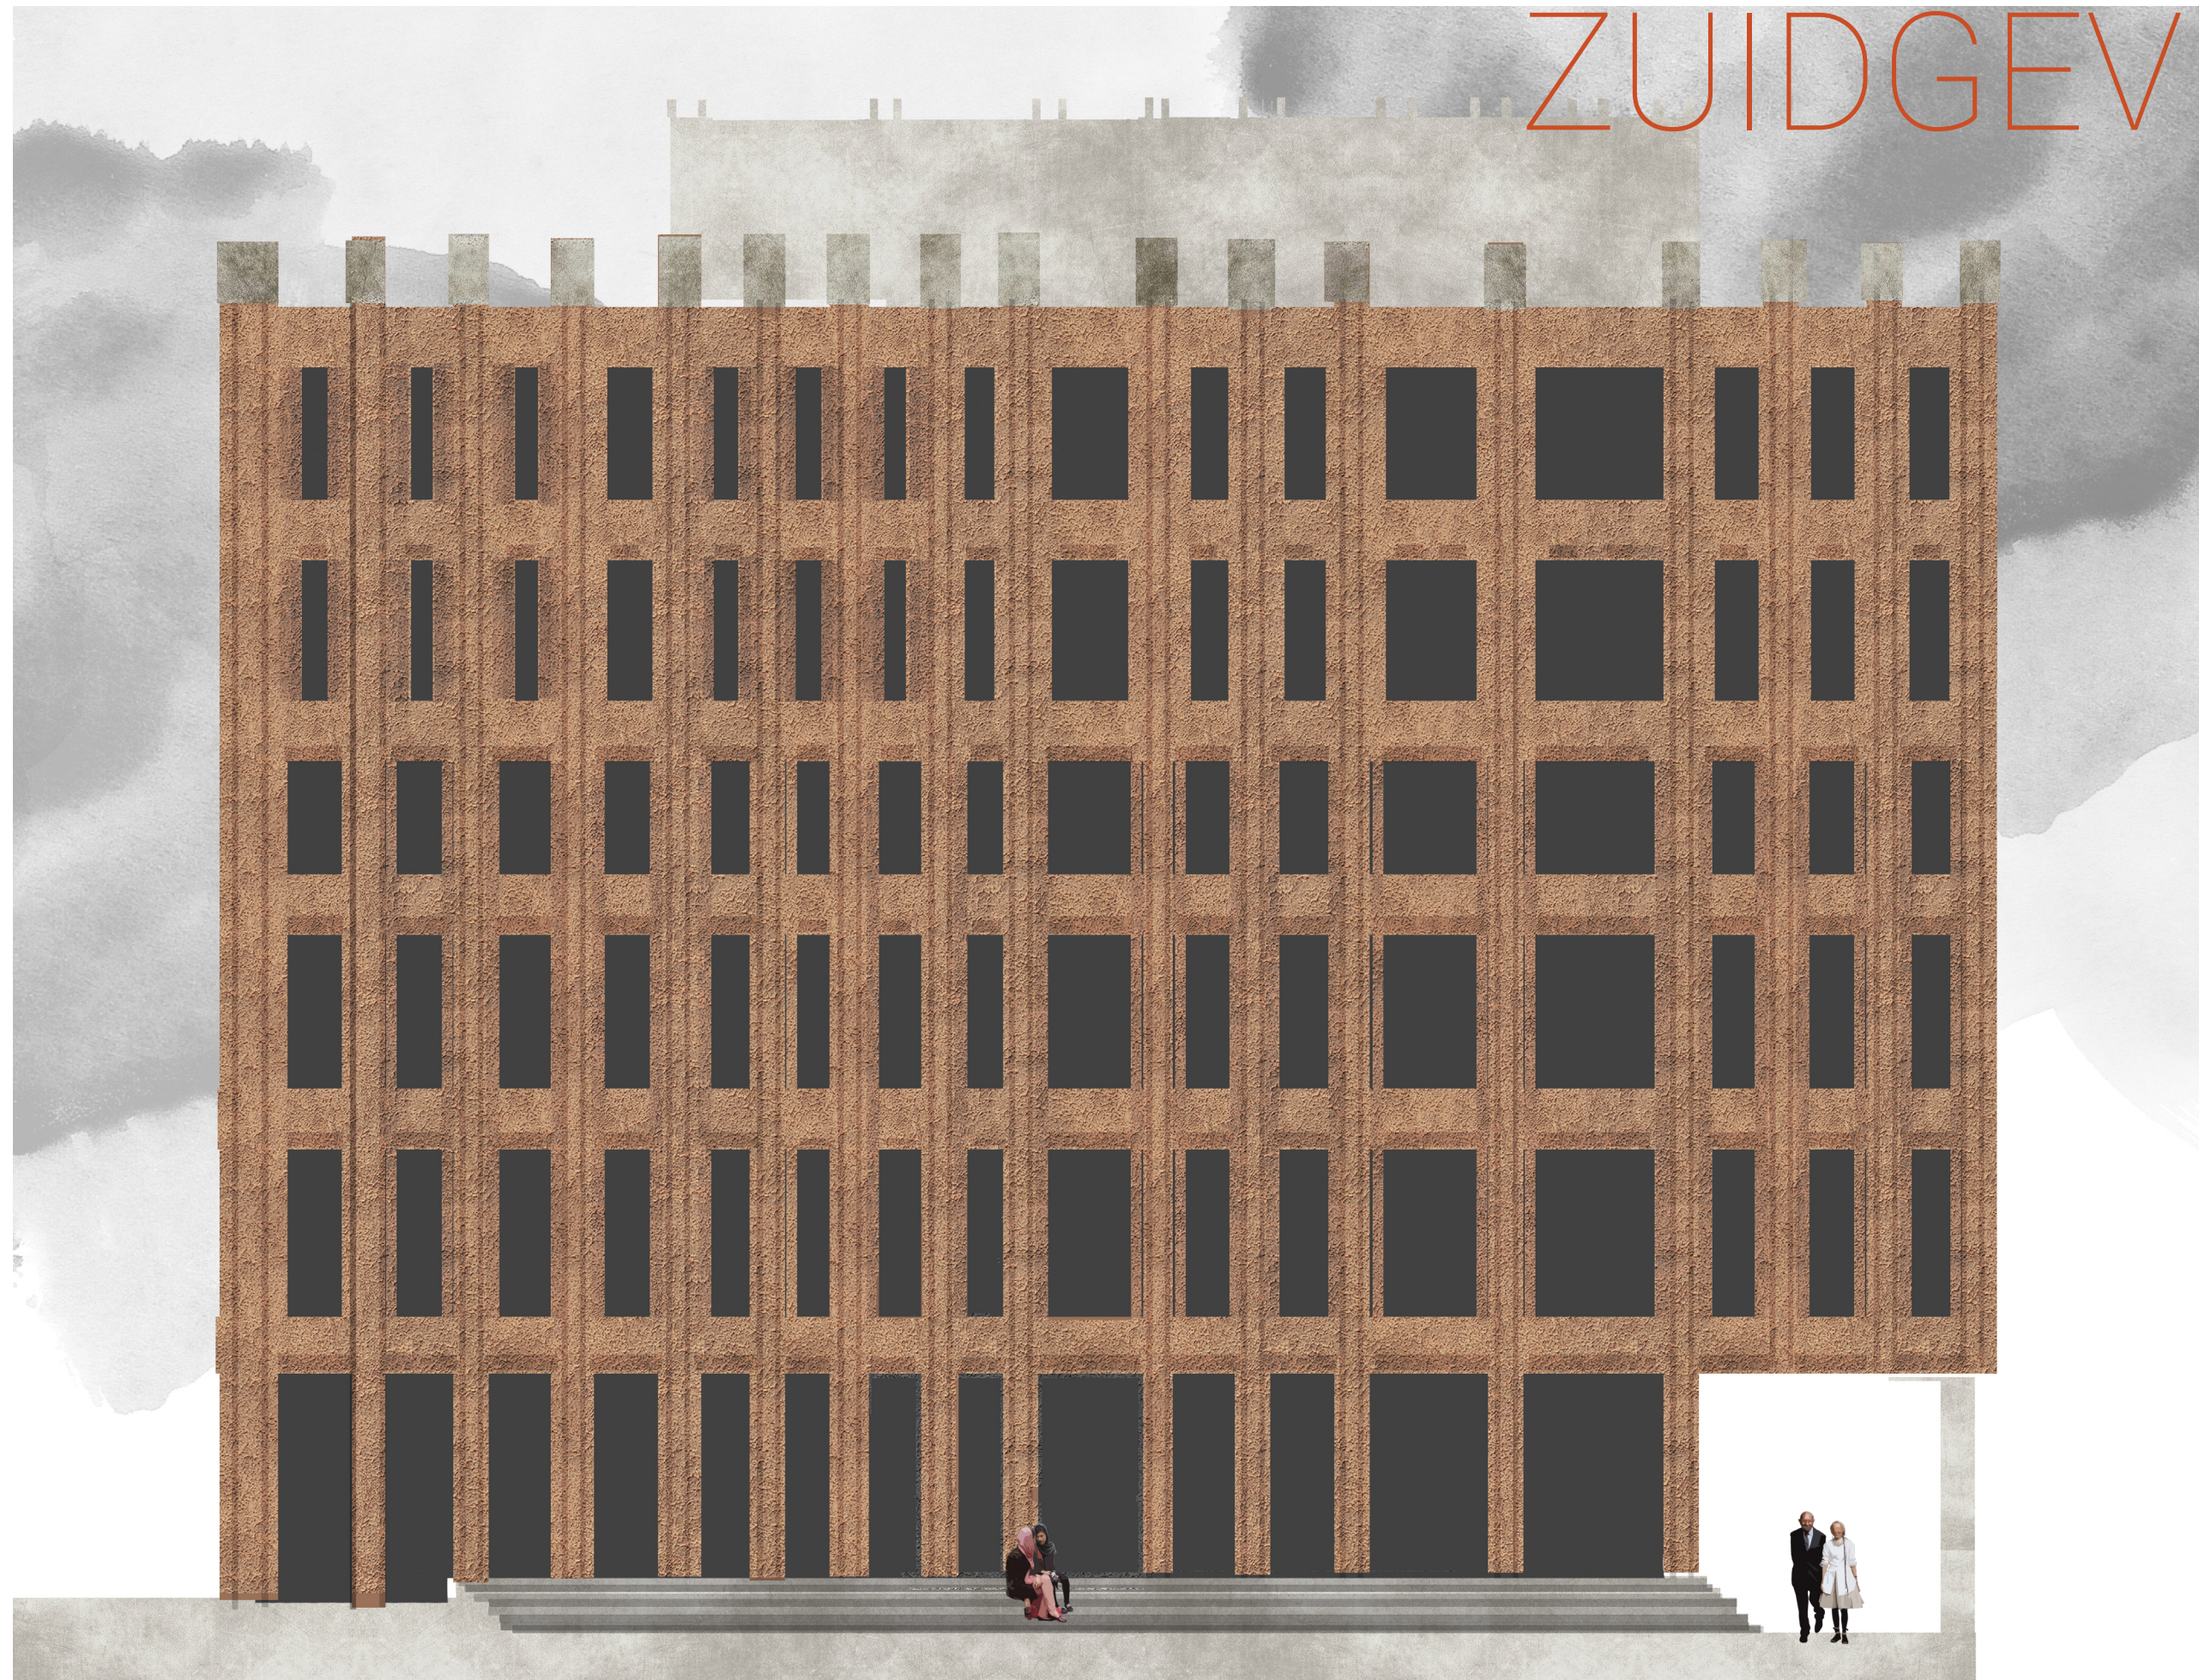

OOSTGEVEL

1:100



WESTGEVEL

1:100




NOORDGEVEL

1:100



BEGANE GROND

1:100

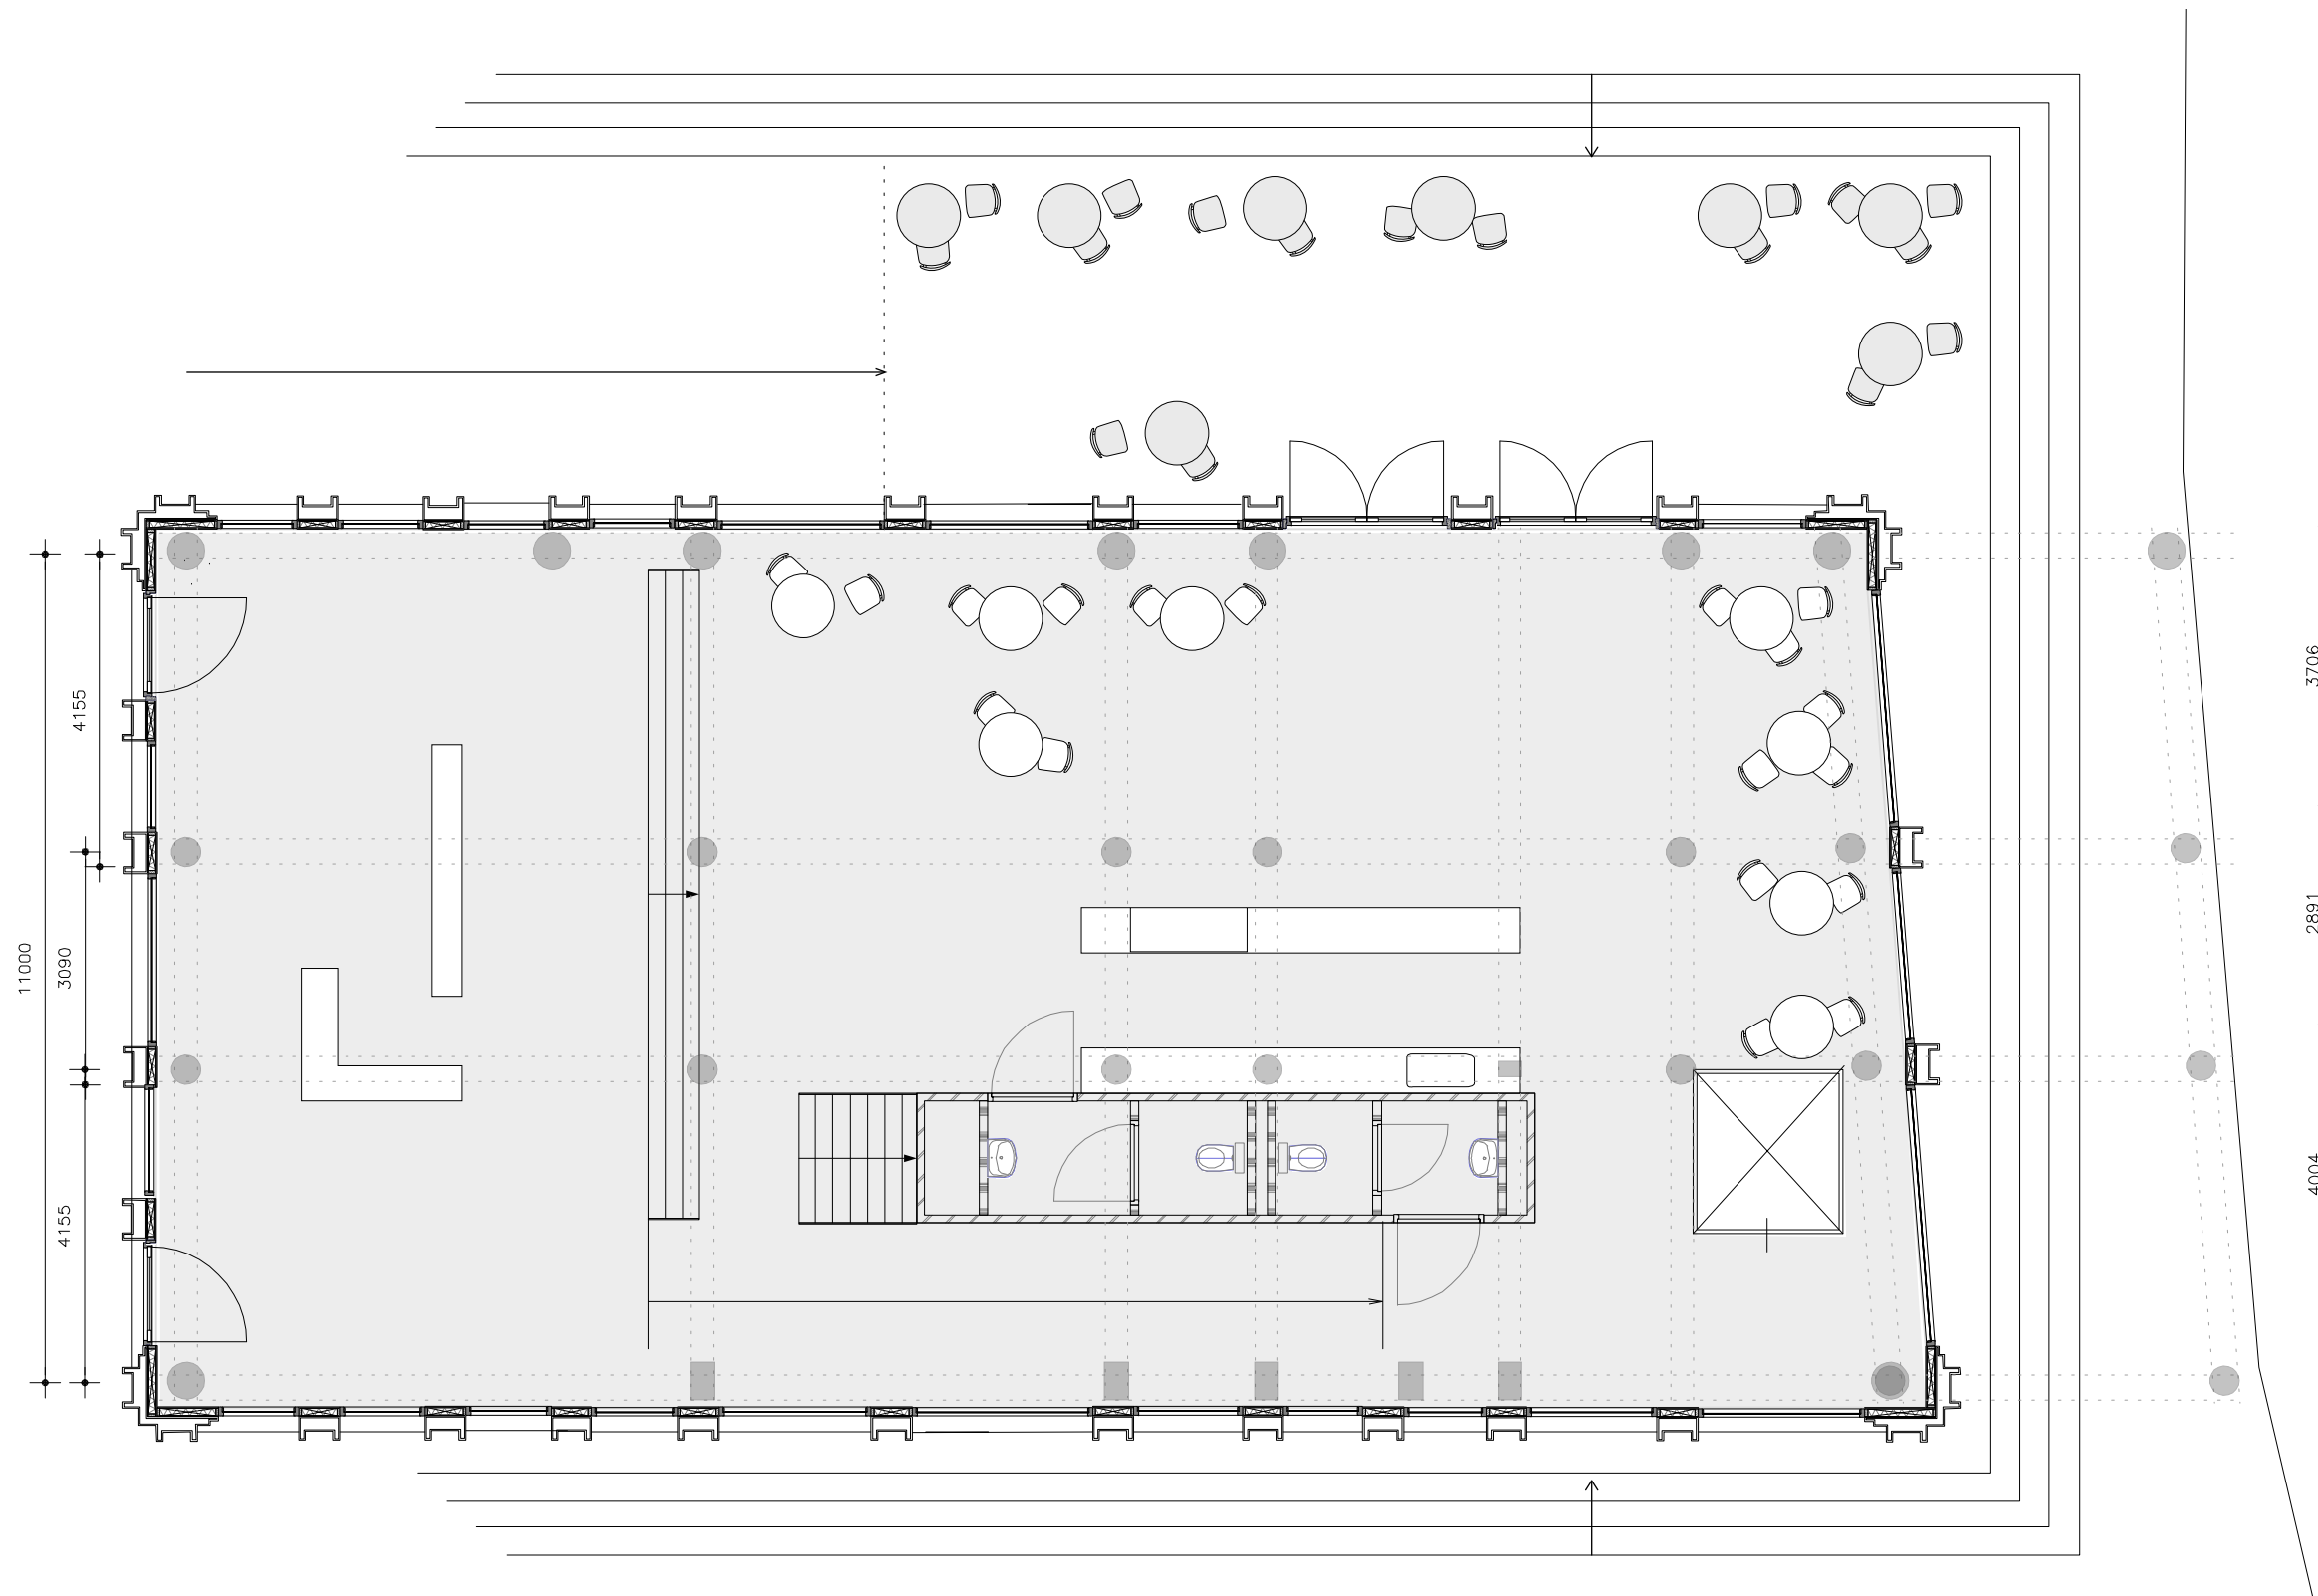


De begane grond is de entree van het gebouw waar men doorheen gaat. Hier bevindt zich ook de koffiebar waar mensen uit het gebouw een kop koffie met vrienden of familie kunnen drinken, maar ook de toevallige passanten die het gebouw willen bezoeken.

De eerste check van mensen die het gebouw betreden is bij de entreebalie. Hier zullen mensen zich melden die zullen revalideren in het gebouw of die een afspraak hebben bij een van de hulpverleners in het gebouw

1E VERDIEPING

1:100

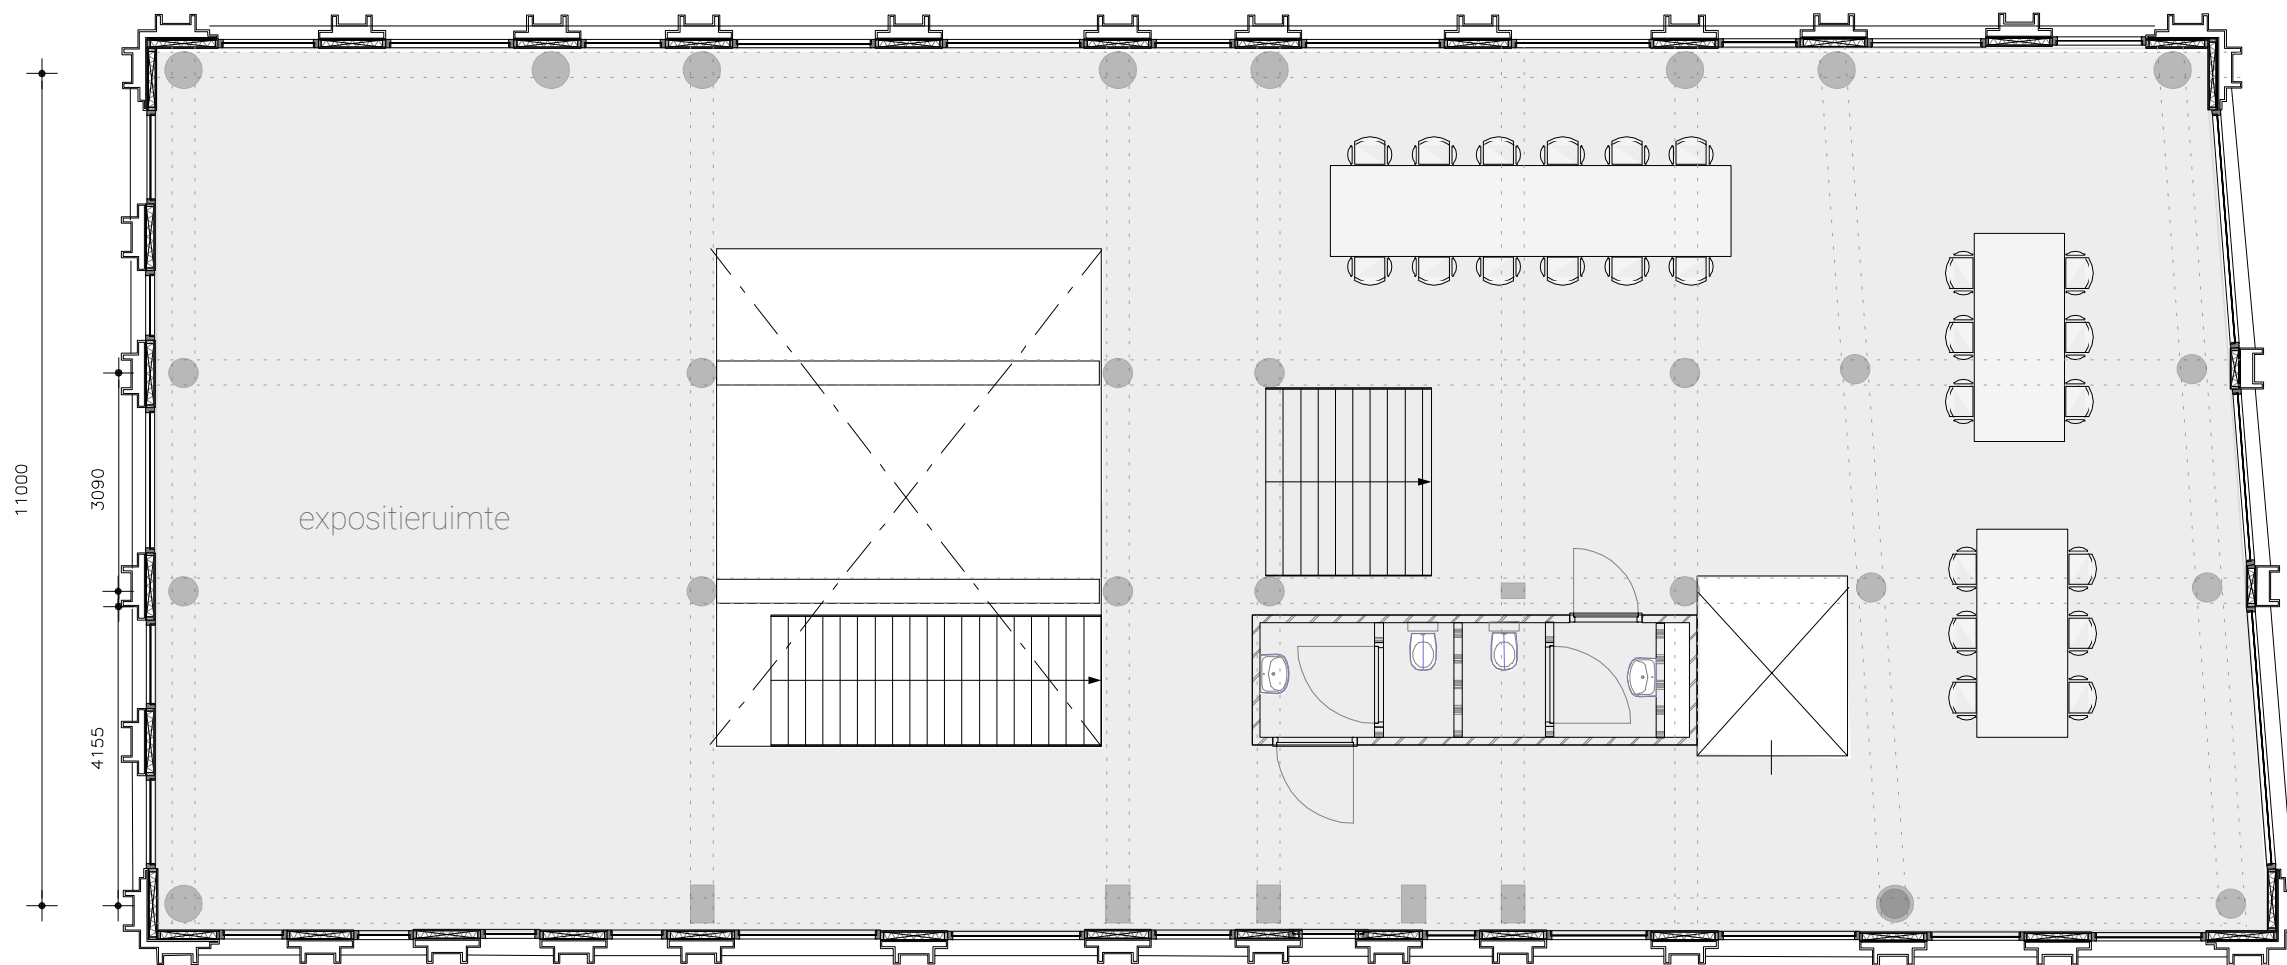


Op de eerste verdieping is de mogelijkheid voor passanten en tijdelijke bewoners en werknemers in het gebouw, om te studeren of werken in het daarvoor bestemde gebied. Tevens is deze verdieping vrij voor de stad om te exposeren. Dit betekent dat het mogelijk is voor musea een stuk van hun huidige expositie te tonen in het gebouw of juist projecten van omliggende scholen of wijkprojecten. Zo is het gebouw nog meer verbonden met de stad en zullen er verschillende bezoekers aangetrokken worden met verschillende redenen tot bezoek.

2E VERDIEPING


1:100

Op de tweede verdieping zullen hulpverleners zich vestigen. Denk hierbij aan de huisarts, fysiotherapeut maar ook de logopedist bijvoorbeeld. Deze behandelaren zijn er voor de revaliderenden in het gezondheidshuis maar ook voor mensen uit de stad. Op deze manier wordt er ook ontmoeting gestimuleerd. Dit geldt voornamelijk voor mensen die revaliderend zijn en op die manier in contact gebracht worden met anderen.

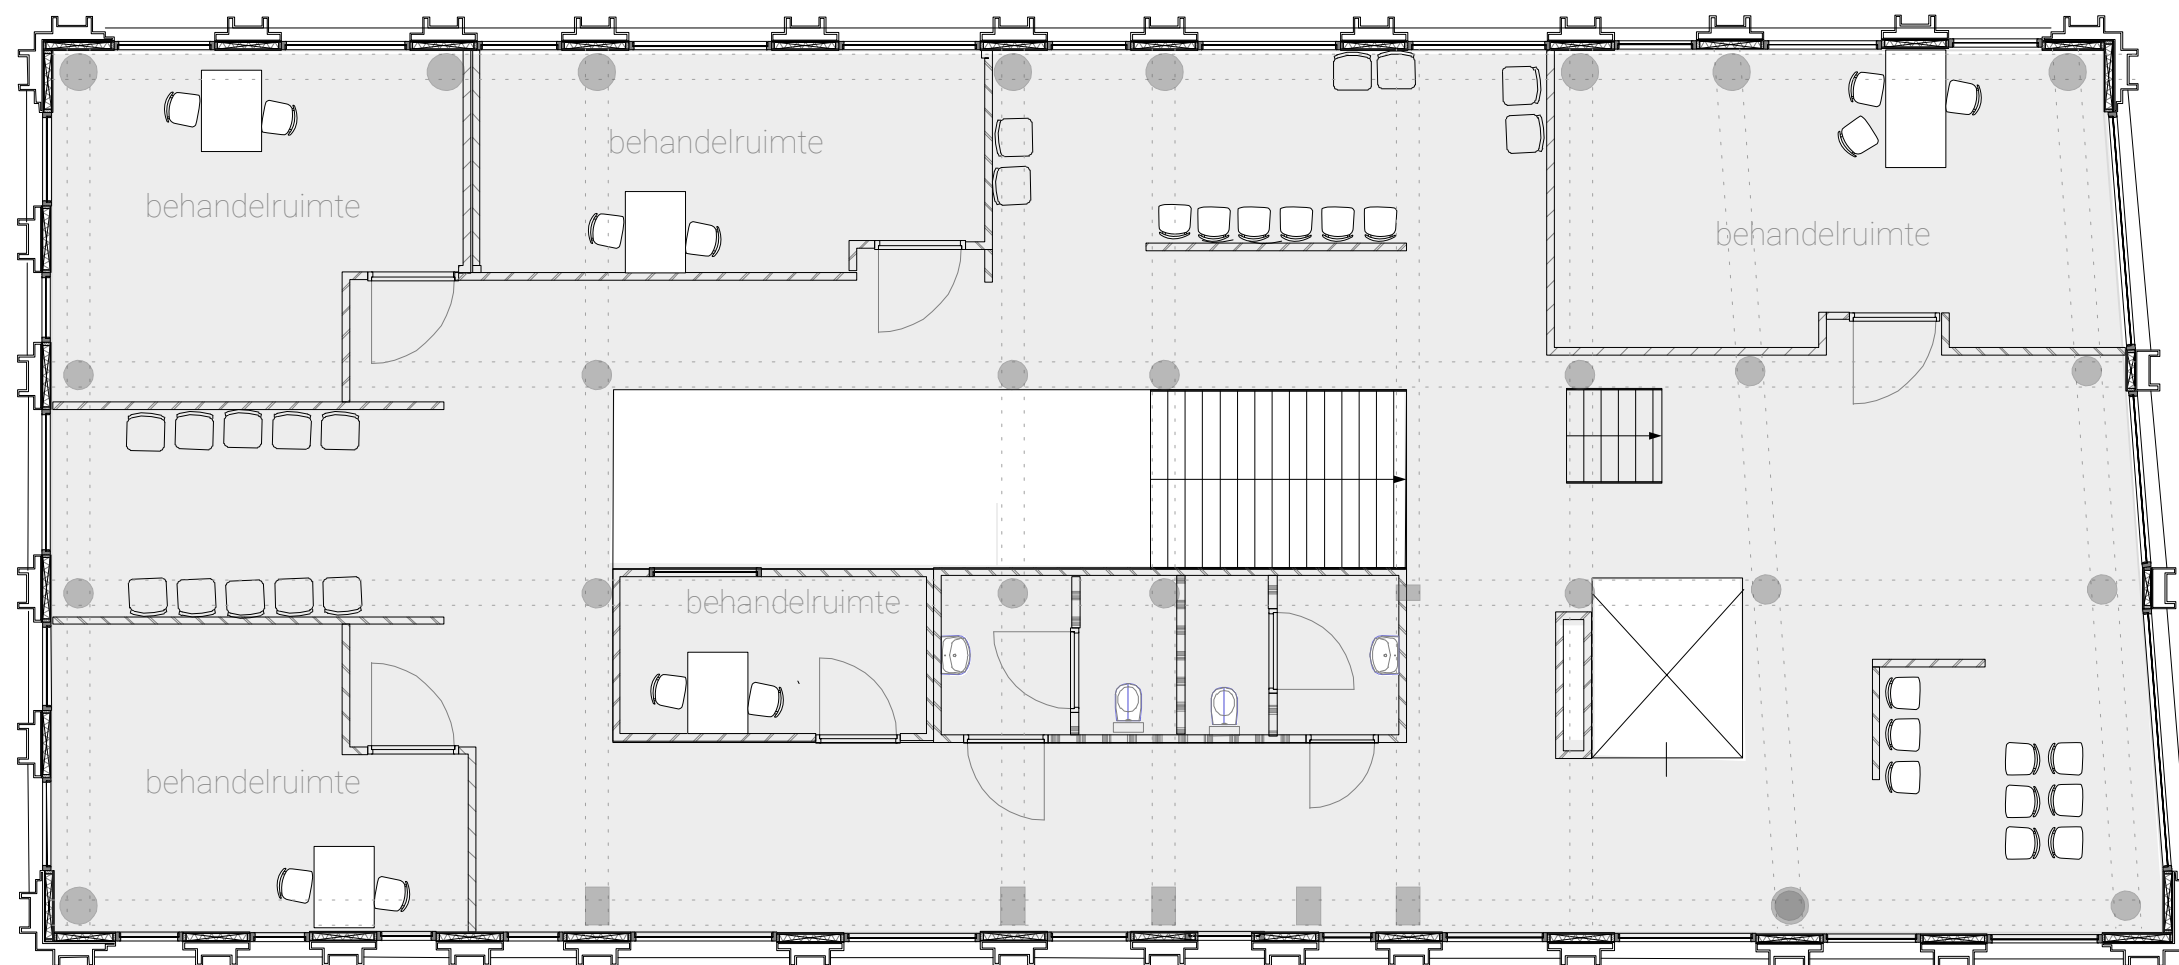

3E VERDIEPING

1:100

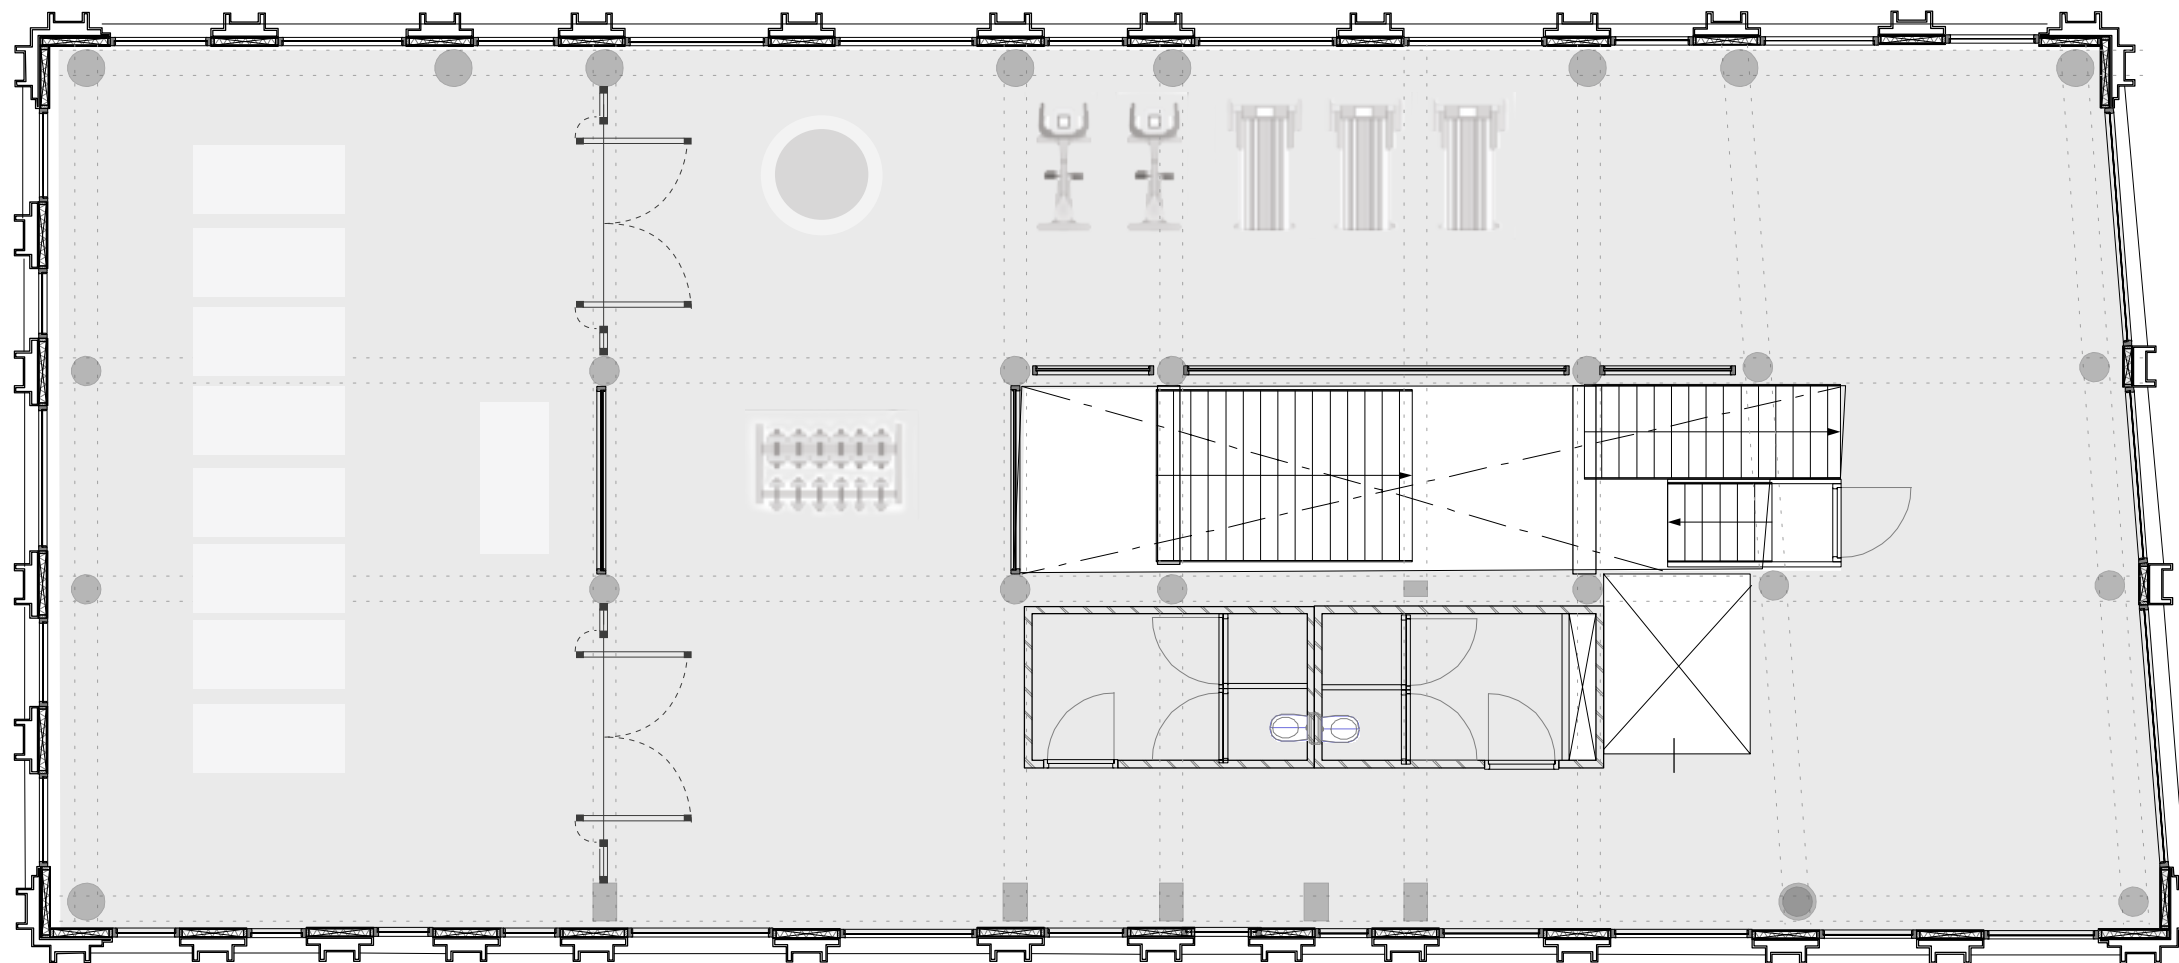


De sportzaal wordt in eerste plaats gebruikt door revaliderenden van het gezondheidshuis. Hier is de mogelijkheid om fysio oefeningen te doen of de mogelijkheid om yoga te beoefenen of te mediteren. Het gaat hier dus om fysieke en mentale verzorging en oefening.

Ook zal het voorkomen dat patienten van de fysiotherapeut samen met hem gebruik zullen maken van de sportruimte of dat er sportlessen gegeven zullen worden in de zaal die af te sluiten is van de rest van de afdeling.

4E VERDIEPING


1:100

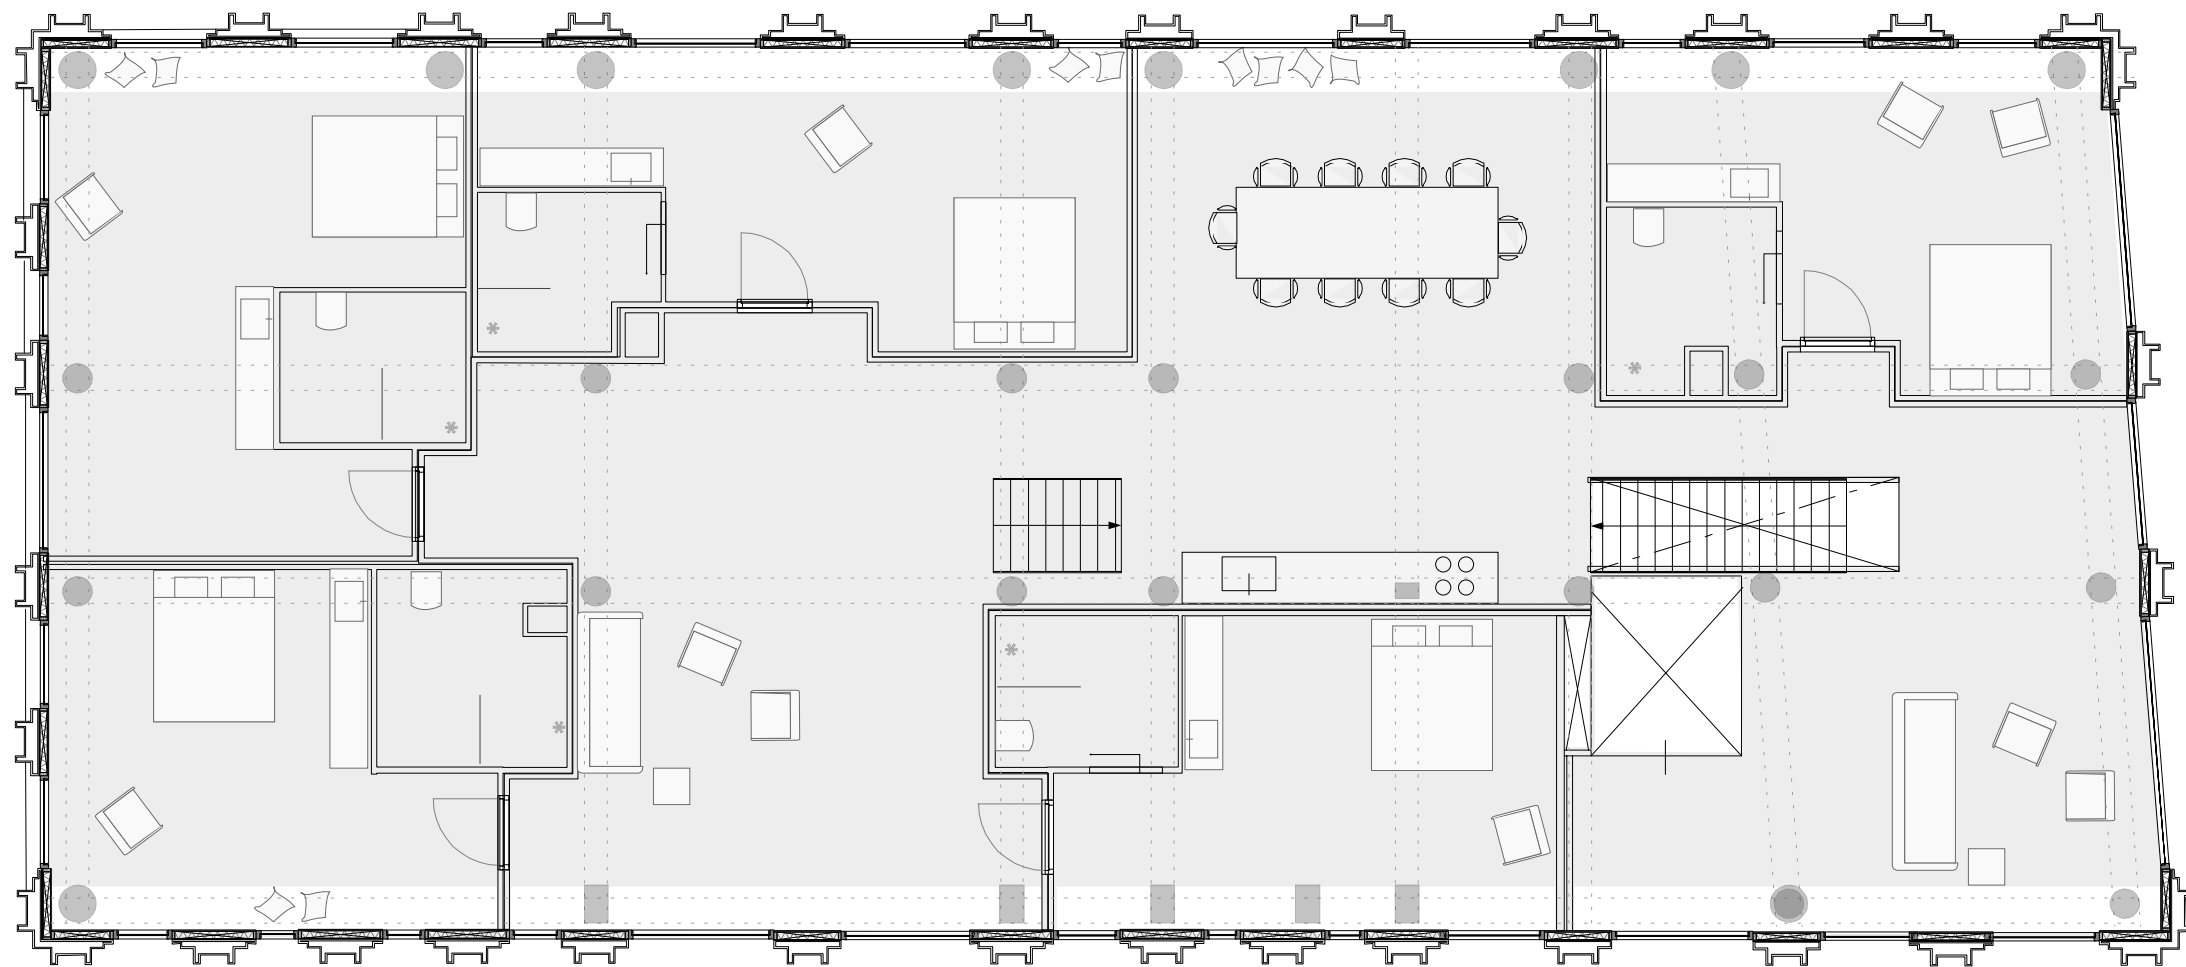

Op deze verdieping zullen mensen tijdelijk wonen. Deze mensen zullen revalideren voor een langere periode, gemiddeld 3 maanden. Op deze verdieping zullen de mensen een eigen kamer hebben. De focus op deze verdieping ligt wel op ontmoeting buiten te kamer. Daarom zullen de meeste faciliteiten voor ontmoeten buiten de kamer zijn. Denk hierbij aan de zitplekken op verschillende plekken op de verdieping. Maar ook de gemeenschappelijke keuken. Wanneer men de dag wil beginnen in de eigen kamer is de badkamer zo gedetailleerd dat de wasbak aan de buitenkant zit, als het ware een aanrecht.

5E VERDIEPING

1:100

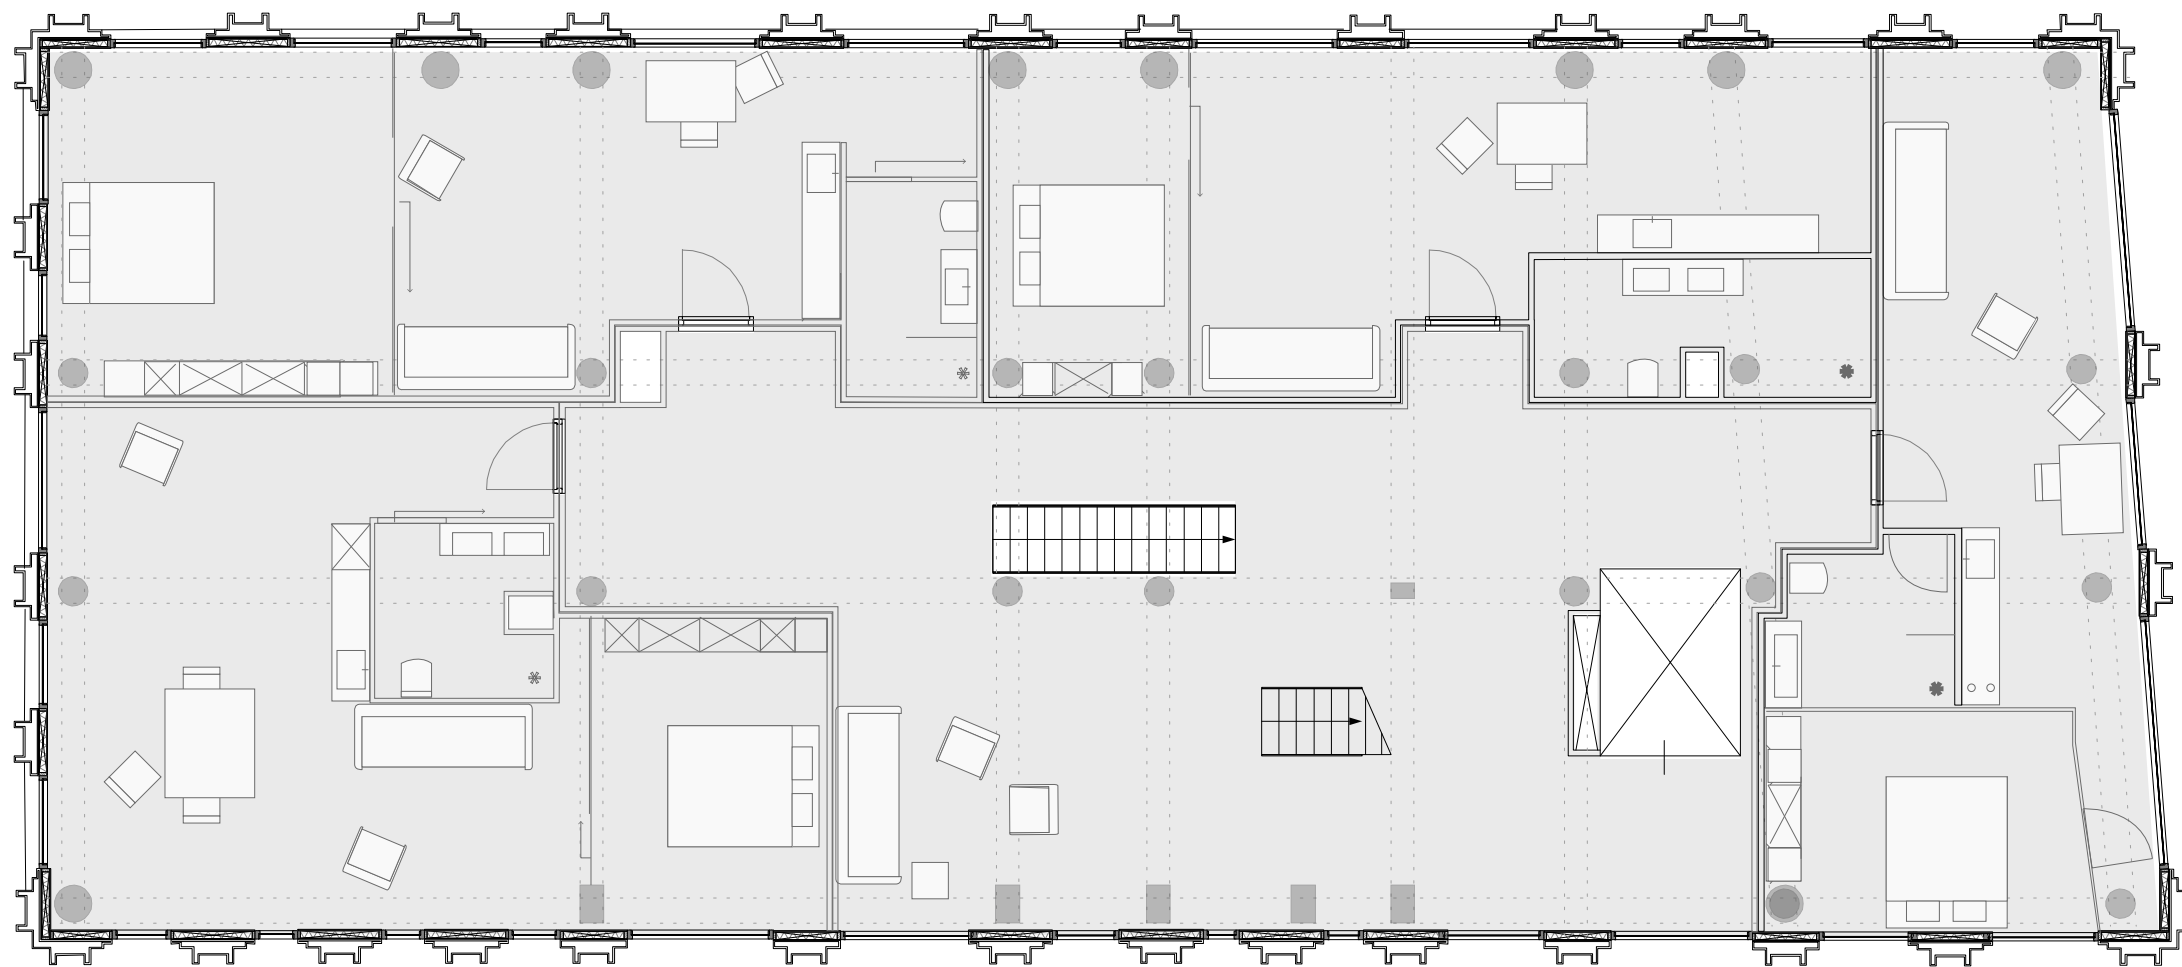

Op deze verdieping zullen mensen tijdelijk wonen. Deze mensen zullen revalideren voor een langere periode, gemiddeld 3 maanden. Op deze verdieping zullen de mensen een eigen kamer hebben. De focus op deze verdieping ligt op het hebben van een eigen appartement in het gezondheidshuis. Mensen hebben hier de mogelijkheid zelf te koken in het appartement en de slaapkamer af te sluiten van de rest van de ruimte. Om anderen revaliderenden te ontmoeten is het noodzakelijk naar de verdieping lager te gaan of de gasten op de kamer te ontmoeten.


De koffiebar op de begane grond is natuurlijk ook een plek van ontmoeting

6E VERDIEPING

1:100


Op de bovenste verdieping bevindt zich het dakterras. Dit is ook de plek waar bewoners van het gebouw kunnen tuinieren en hun eigen kruiden kunnen kweken. Het terras wordt wel onderhouden door een persoon die er ook voor zorgt dat de workshops in de keuken voorspoedig verlopen.

Het is een vrij te gebruiken keuken voor de tijdelijke bewoners, maar soms worden hier ook activiteiten georganiseerd.

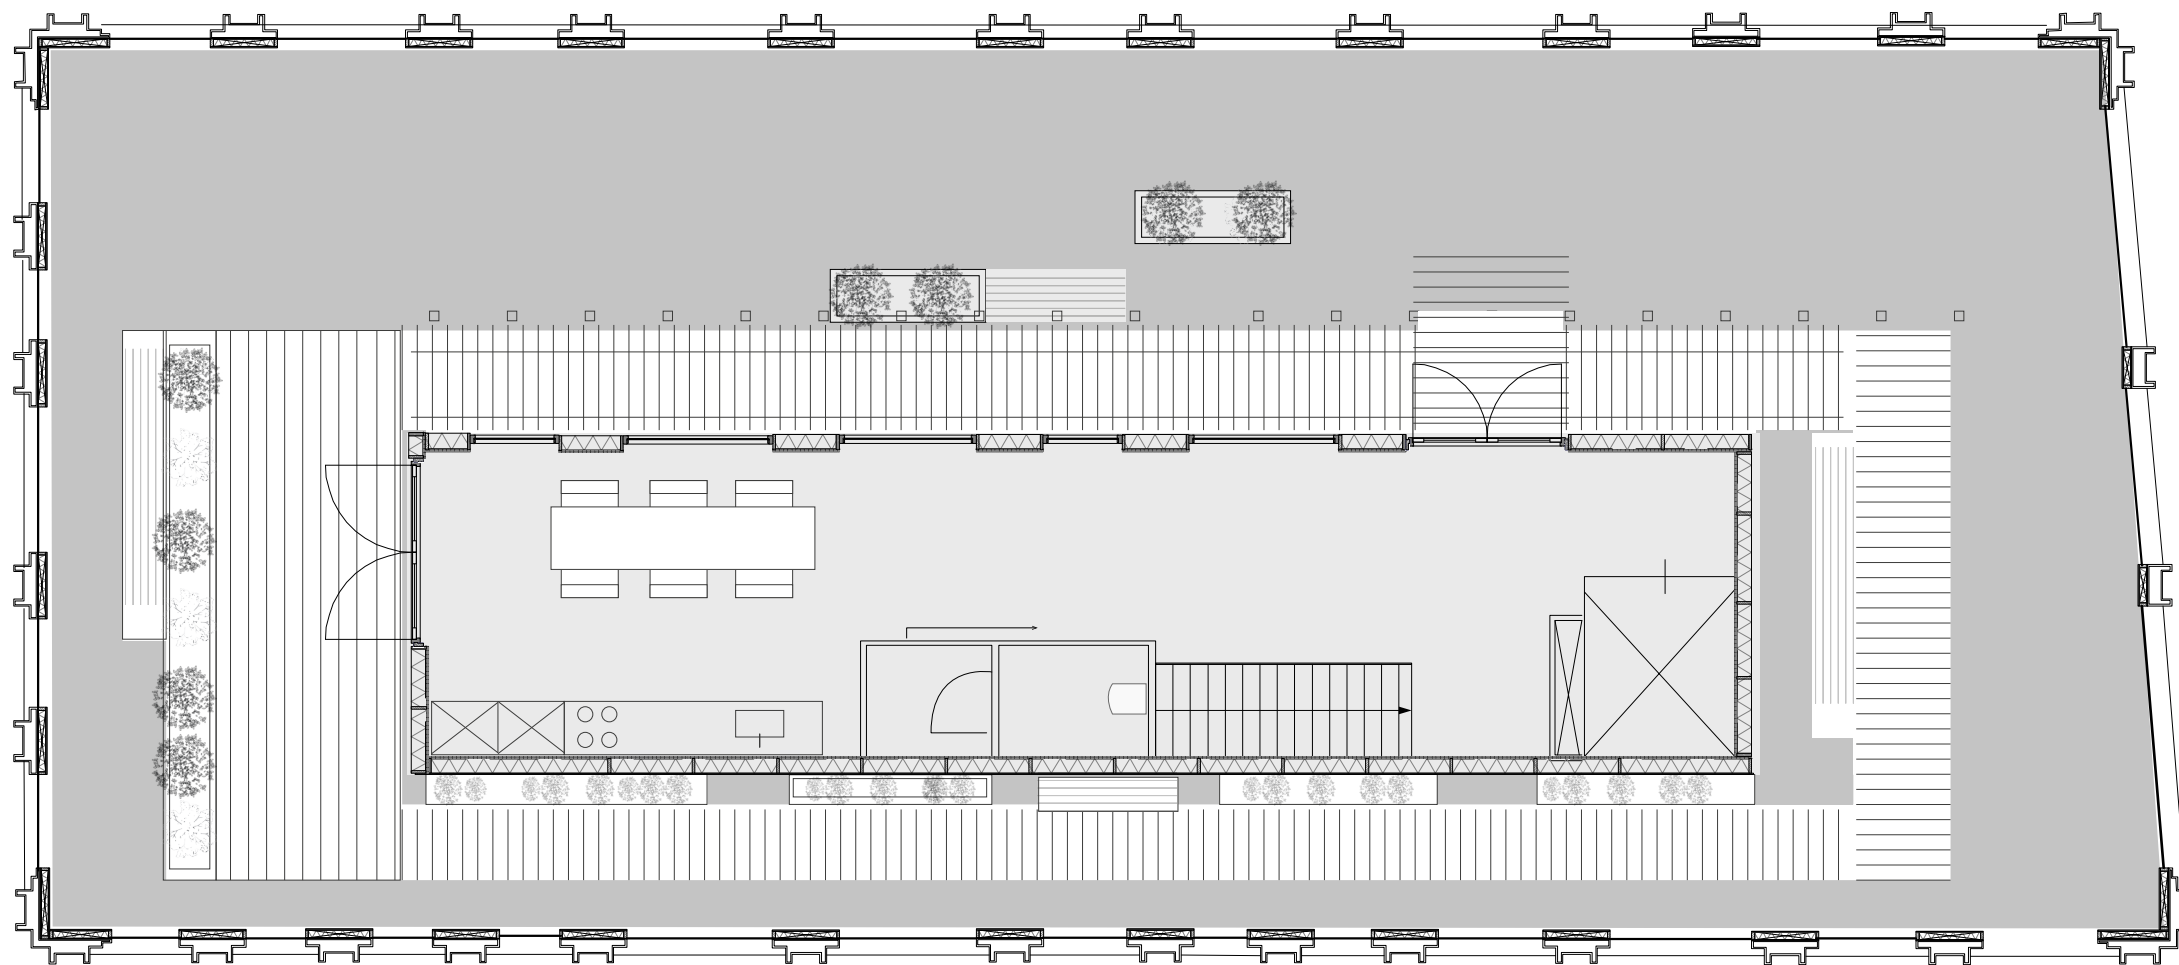

DETAIL SPORTZAAL

1:20

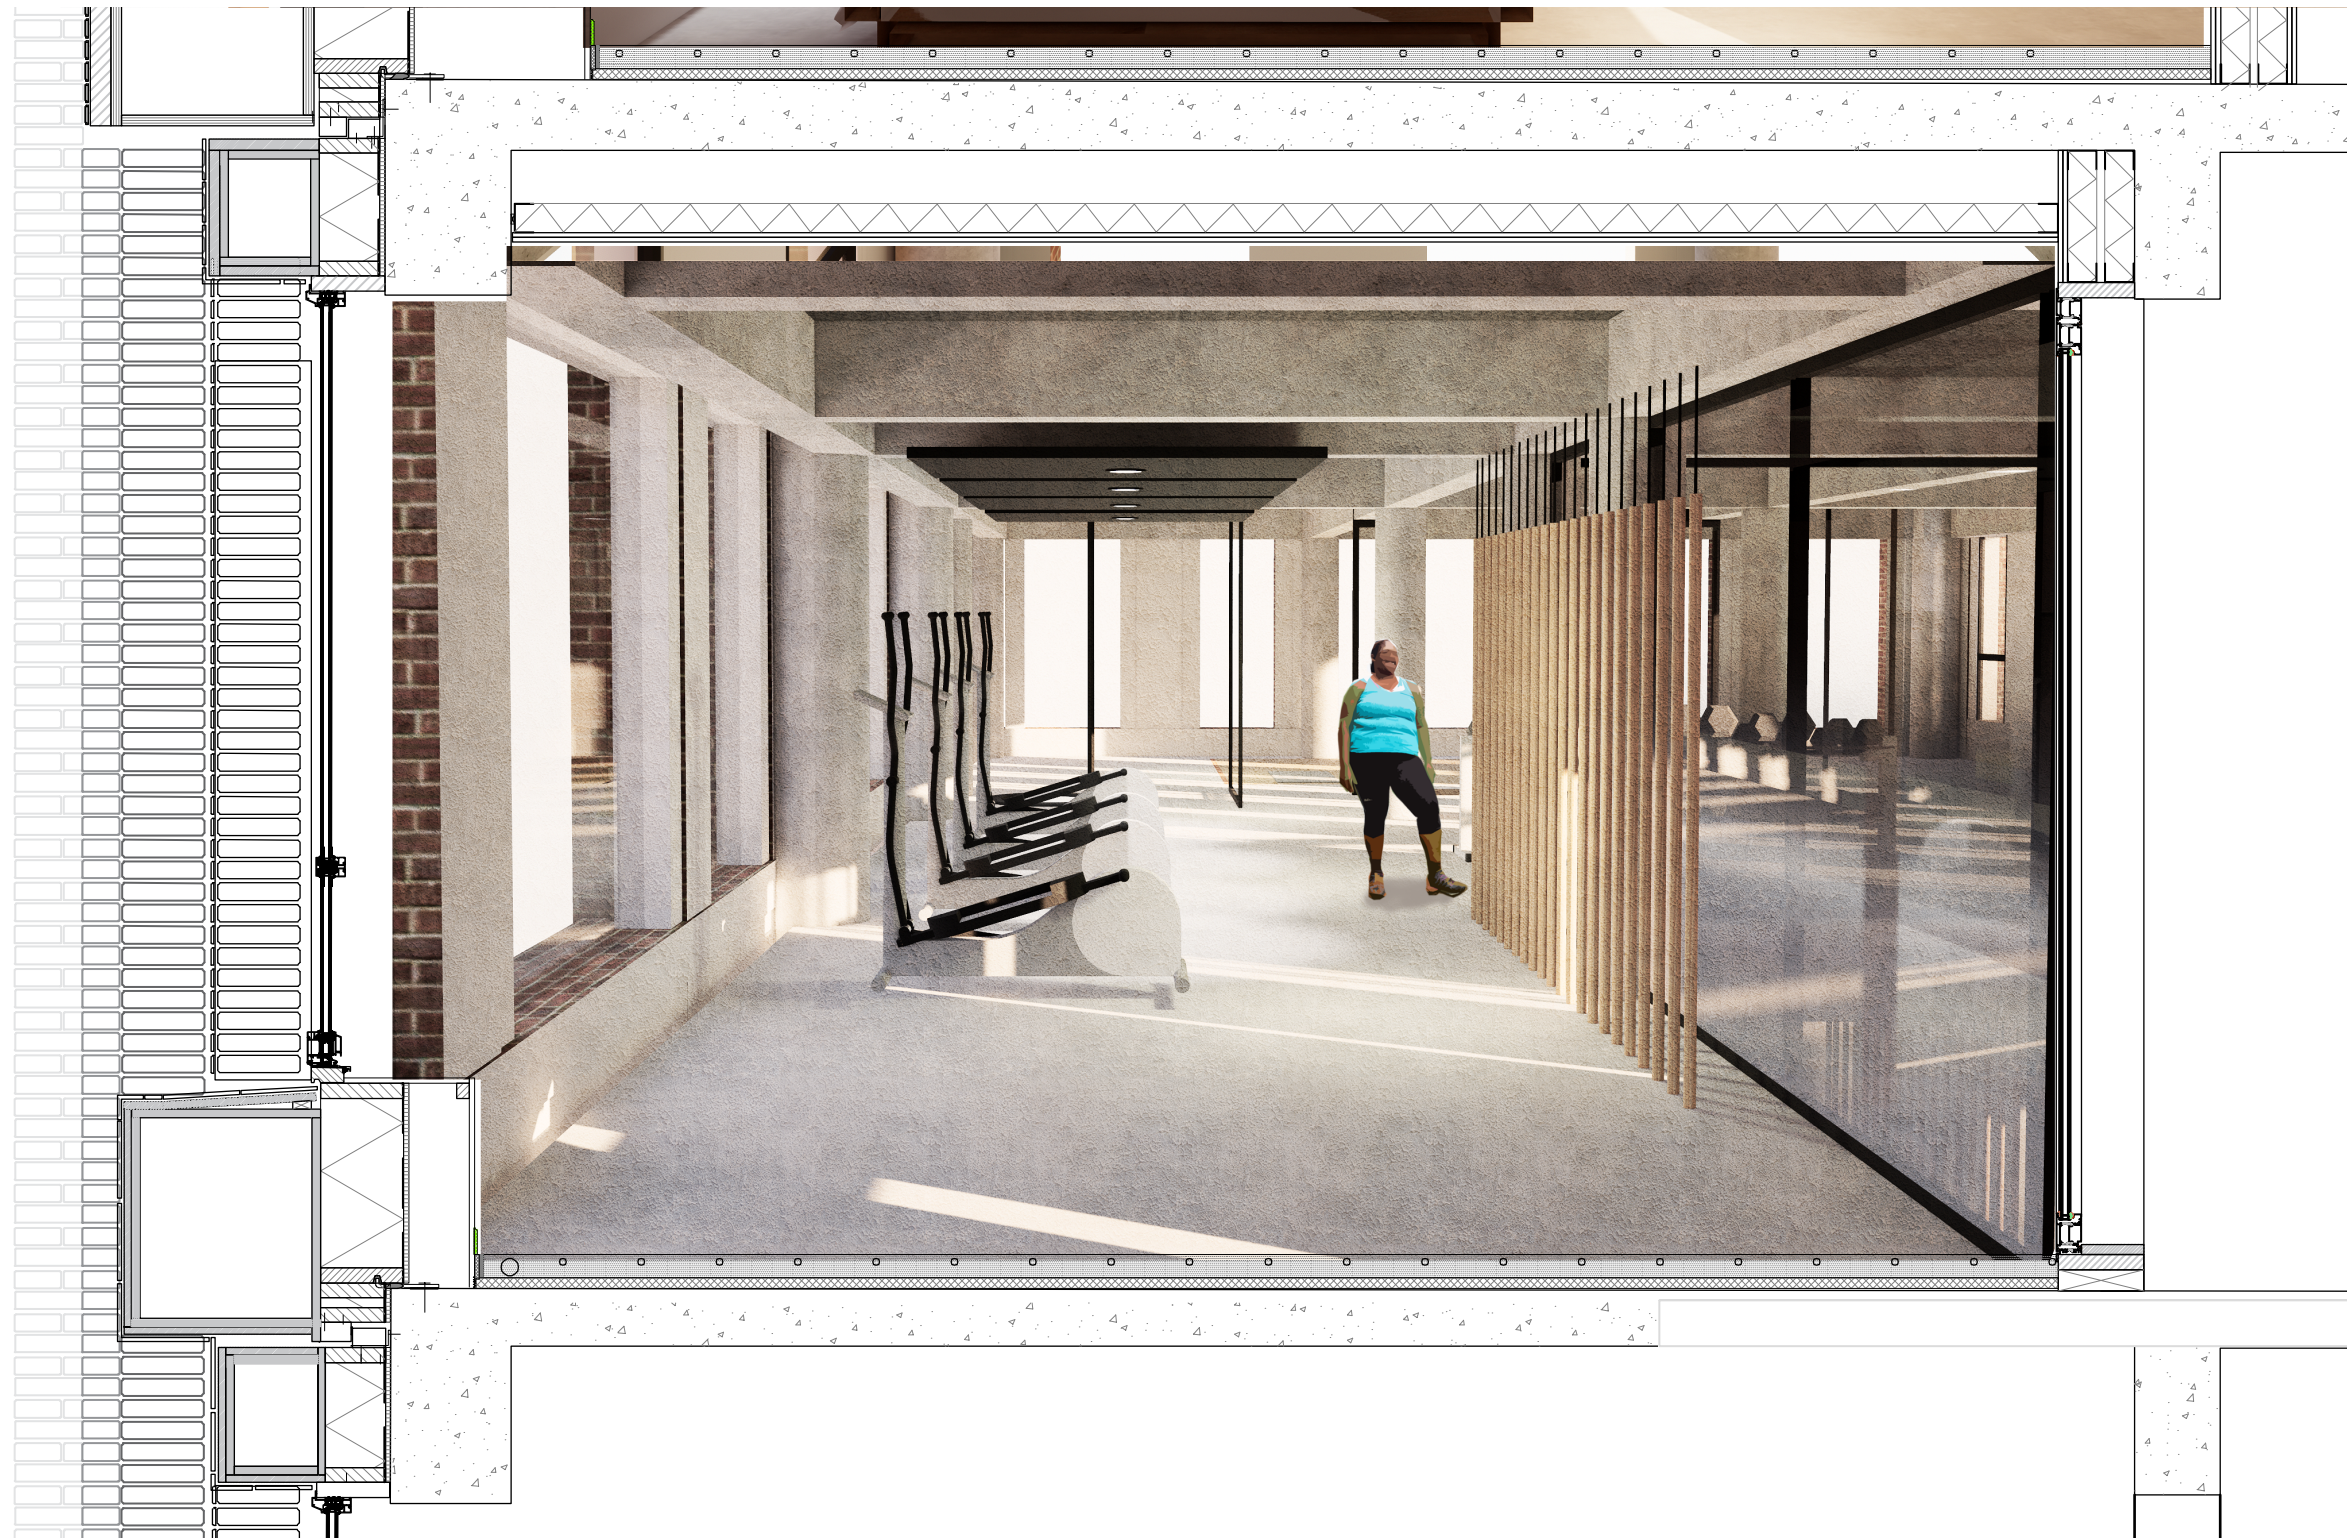


De sportzaal wordt in eerste plaats gebruikt door revaliderenden van het gezondheidshuis. Hier is de mogelijkheid om fysio oefeningen te doen of de mogelijkheid om yoga te beoefenen of te mediteren. Het gaat hier dus om fysieke en mentale verzorging en oefening.

Om er voor te zorgen dat andere verdiepingen geen last hebben van de geluiden van de sportzone, is de sportzone volledig ontkoppeld van de andere constructie van het gebouw waardoor het niet mogelijk is geluid over te dragen naar andere verdiepingen.

DETAIL KAMER

1:20

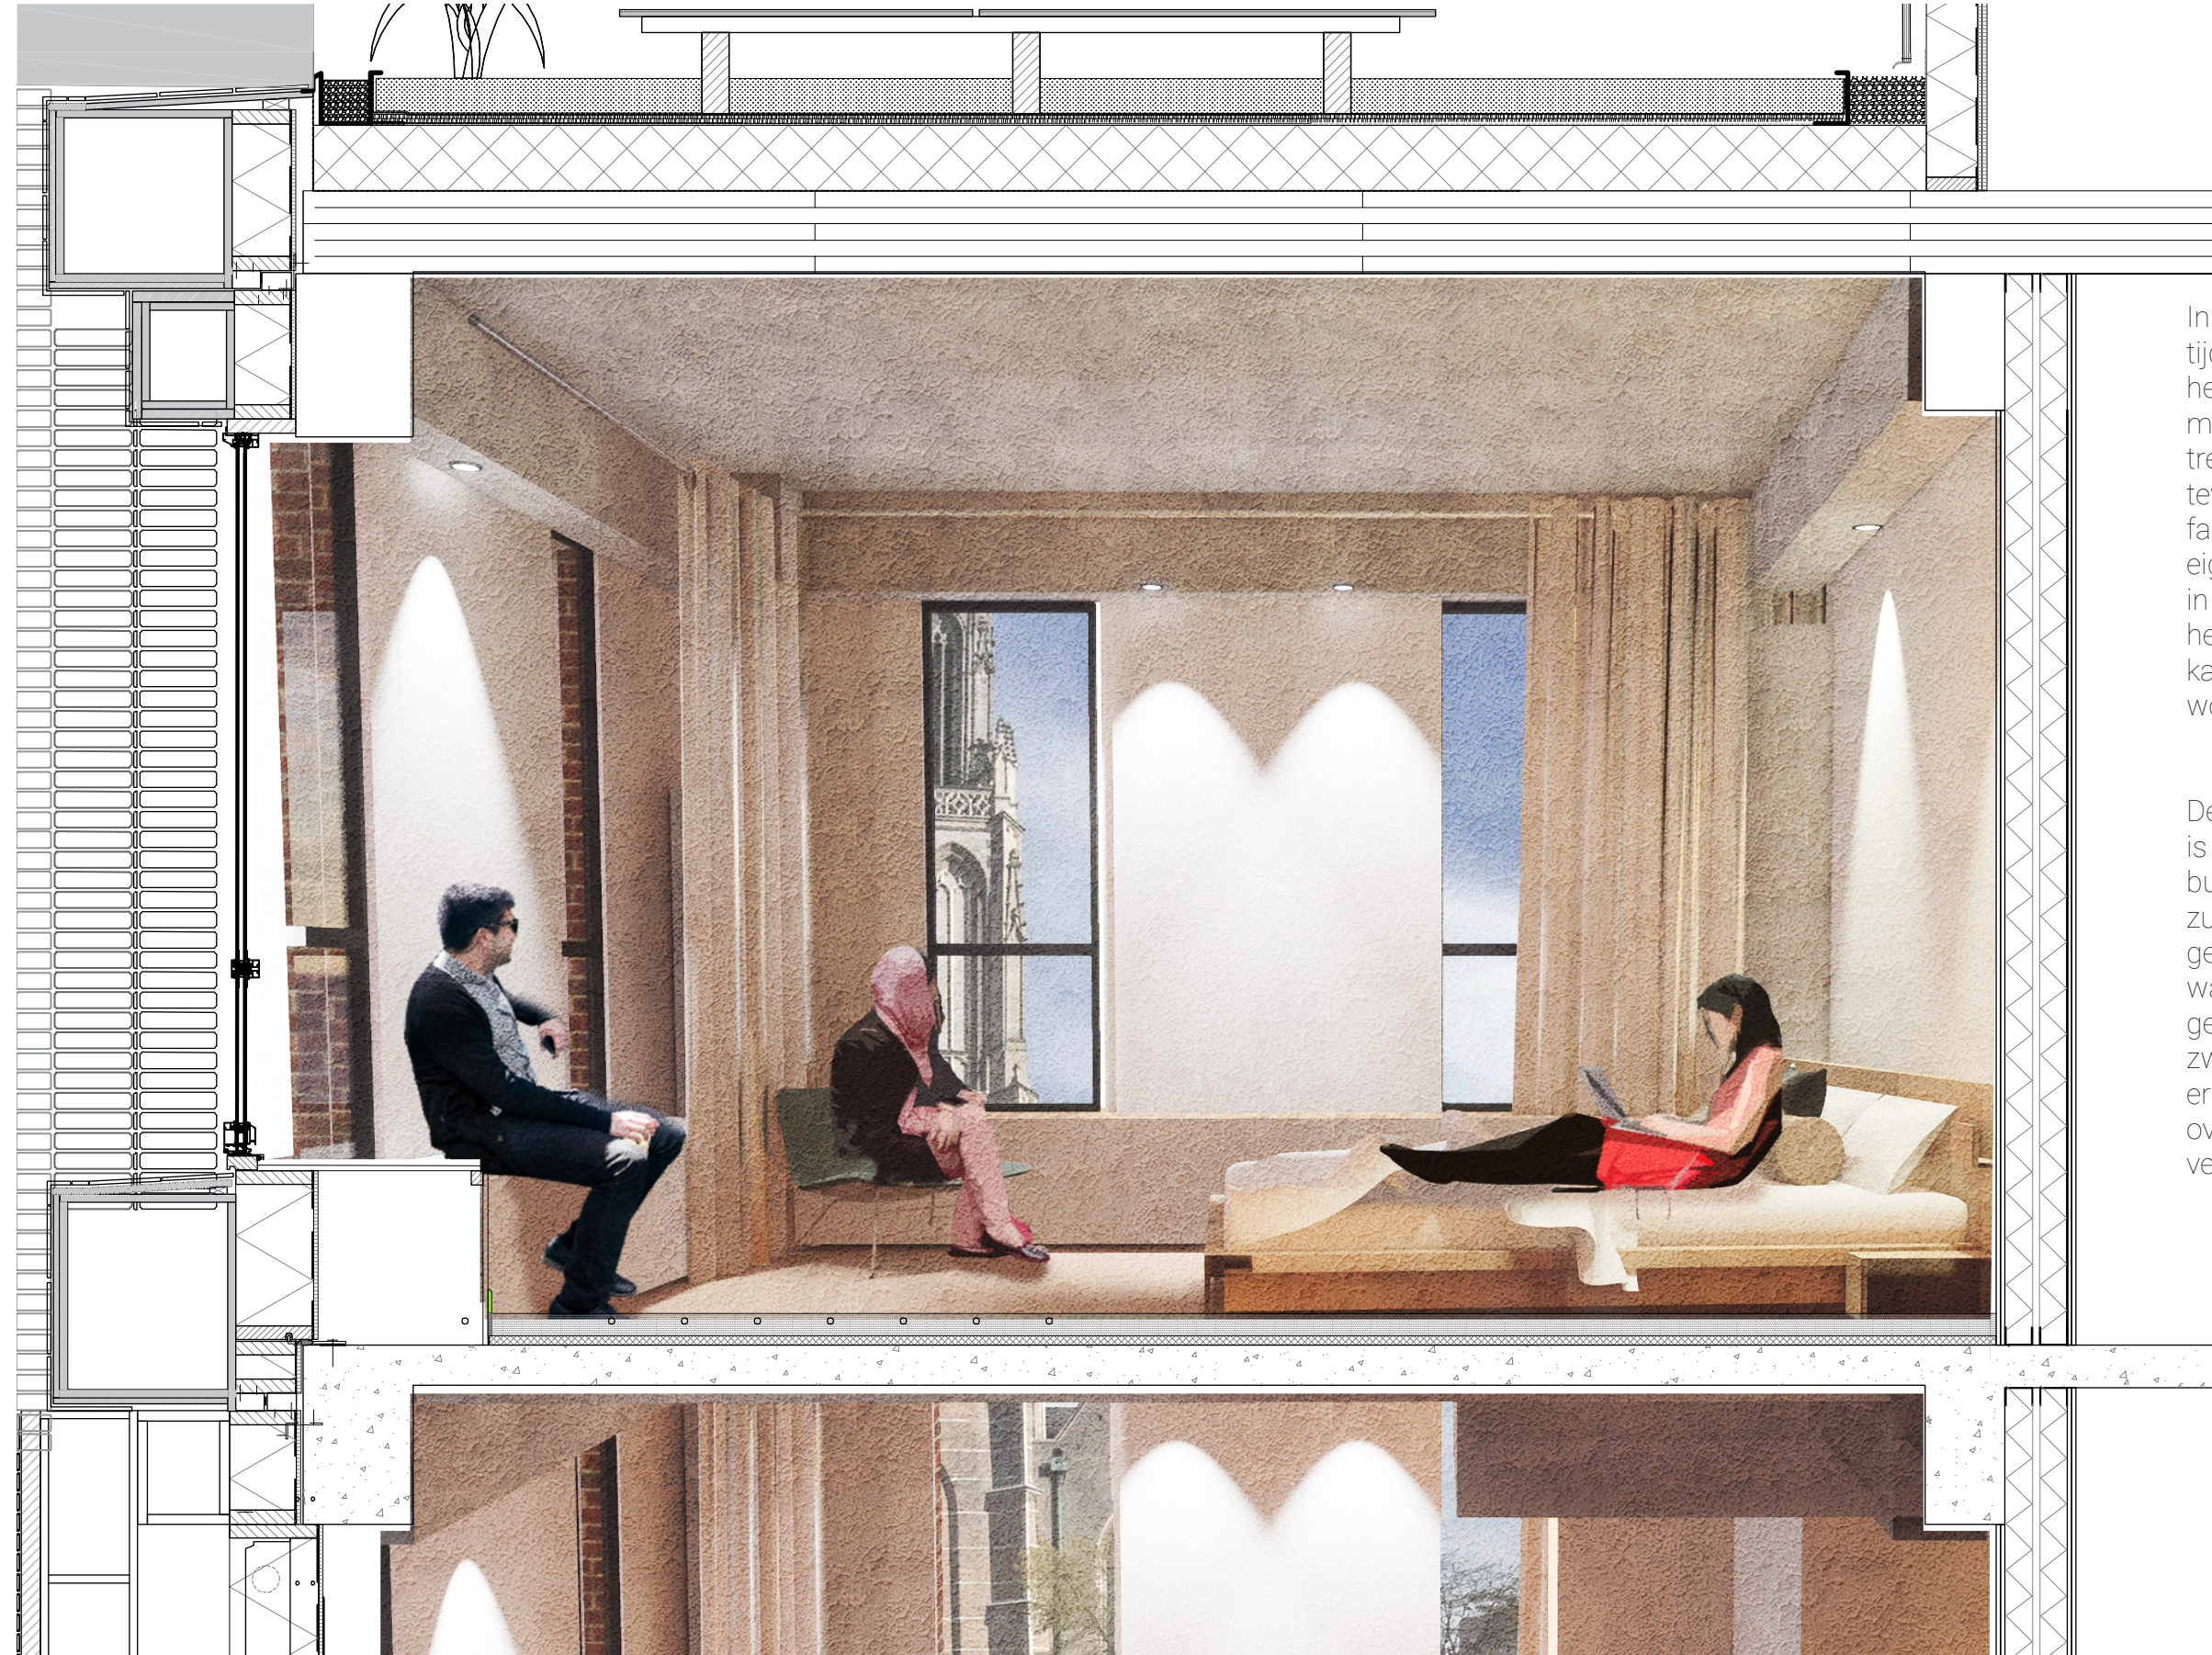

In de kamer hebben de tijdelijke bewoners van het gezondheidshuis de mogelijkheid zich terug te trekken. Hierbij hebben zij tevens de keuze vrienden of familie uit te nodigen in hun eigen kamer. De vensterbank is in deze situatie zo gemaakt dat het tevens als zitplek gebruikt kan worden. Dit is alleen op de woonverdiepingen het geval.

De detaillering van de kamer is zo gemaakt dat de directe burens geen contactgeluid zullen horen. Dit wordt mogelijk gemaakt door de metalstud wanden die los van elkaar gedetailleerd zijn. De vloer is zweven gedetailleerd zodat er ook geen contactgeluid overgedragen wordt naar de verdieping onder de kamers.