



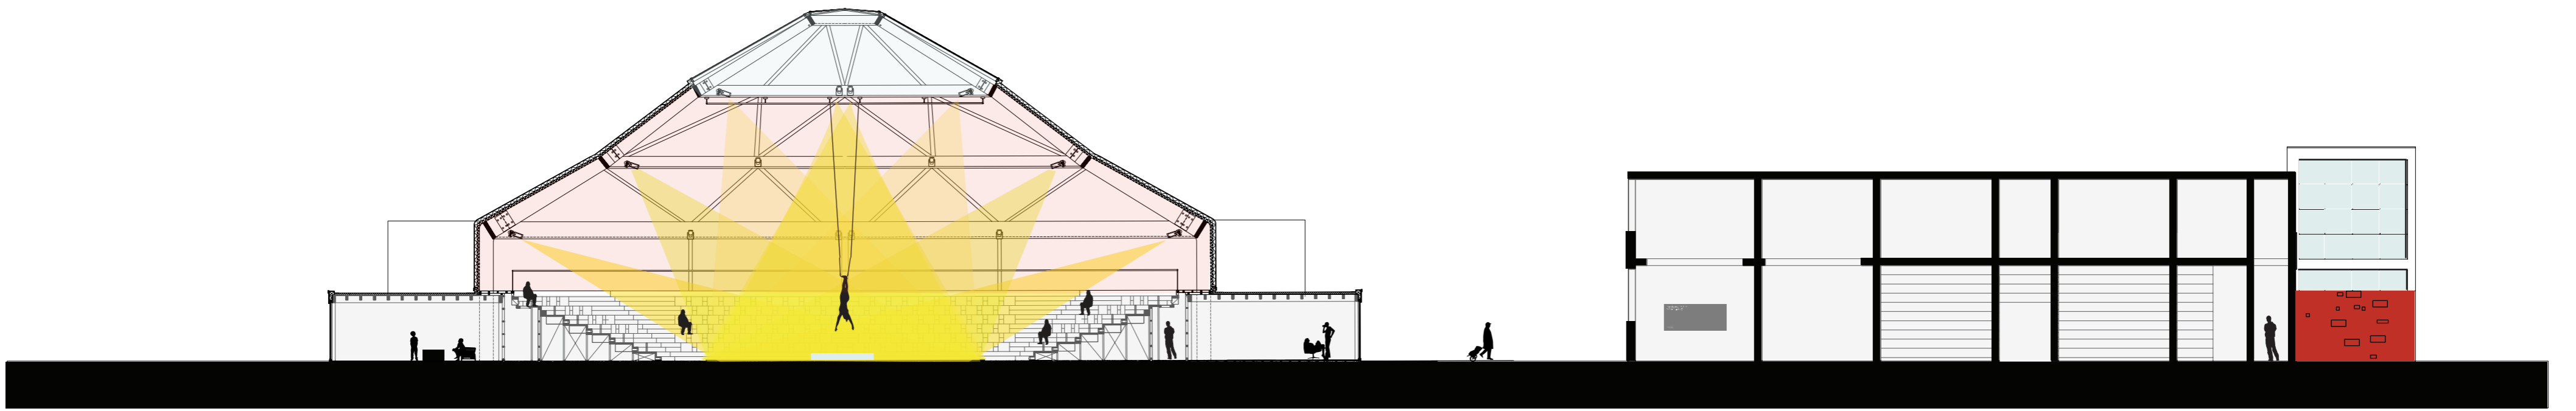


Aa

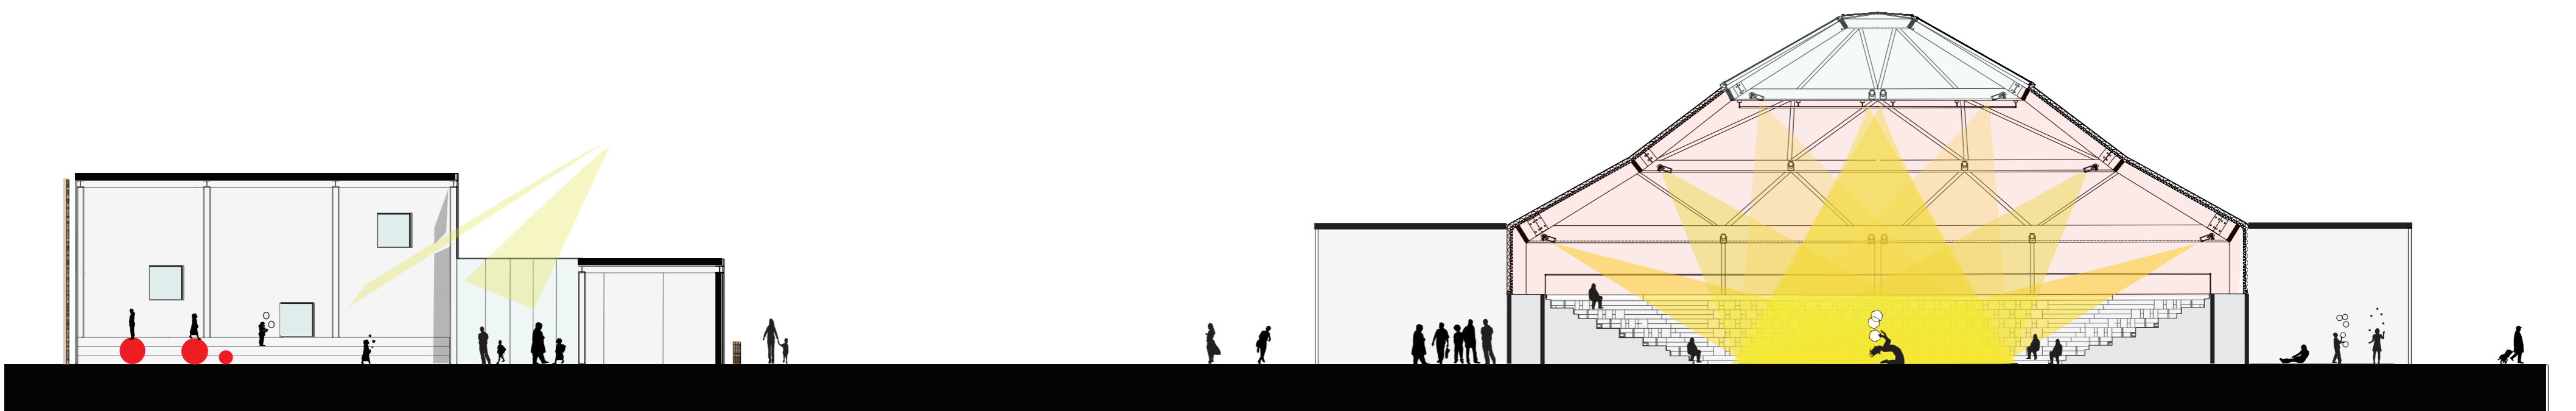


Bb



Cc

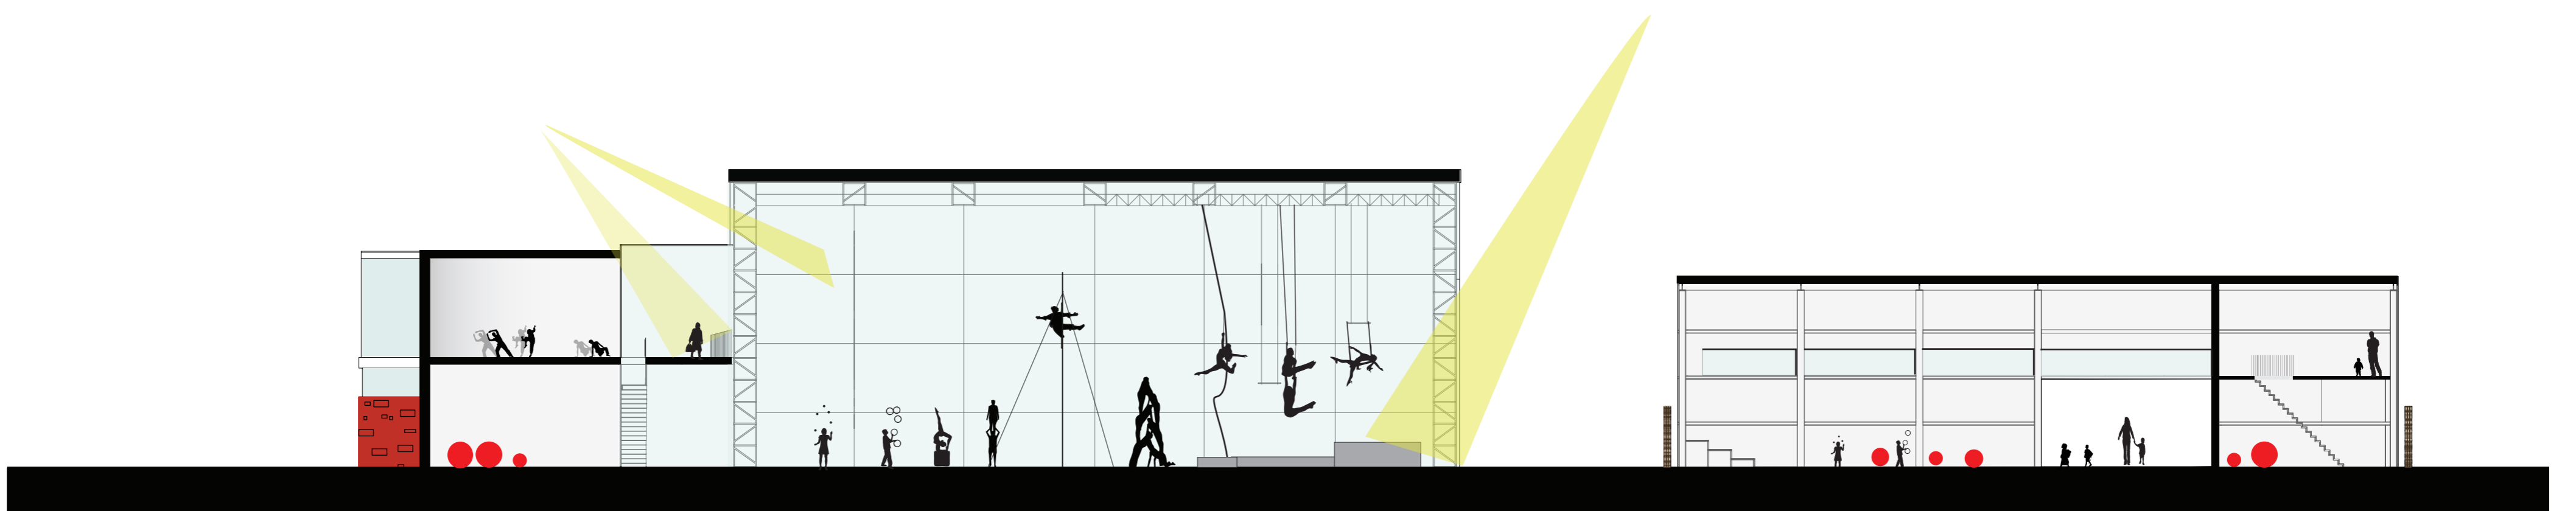

Dd

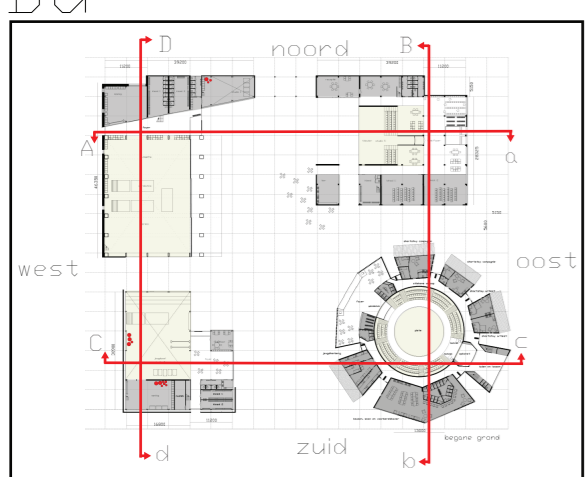

doorsnedenes 1/200