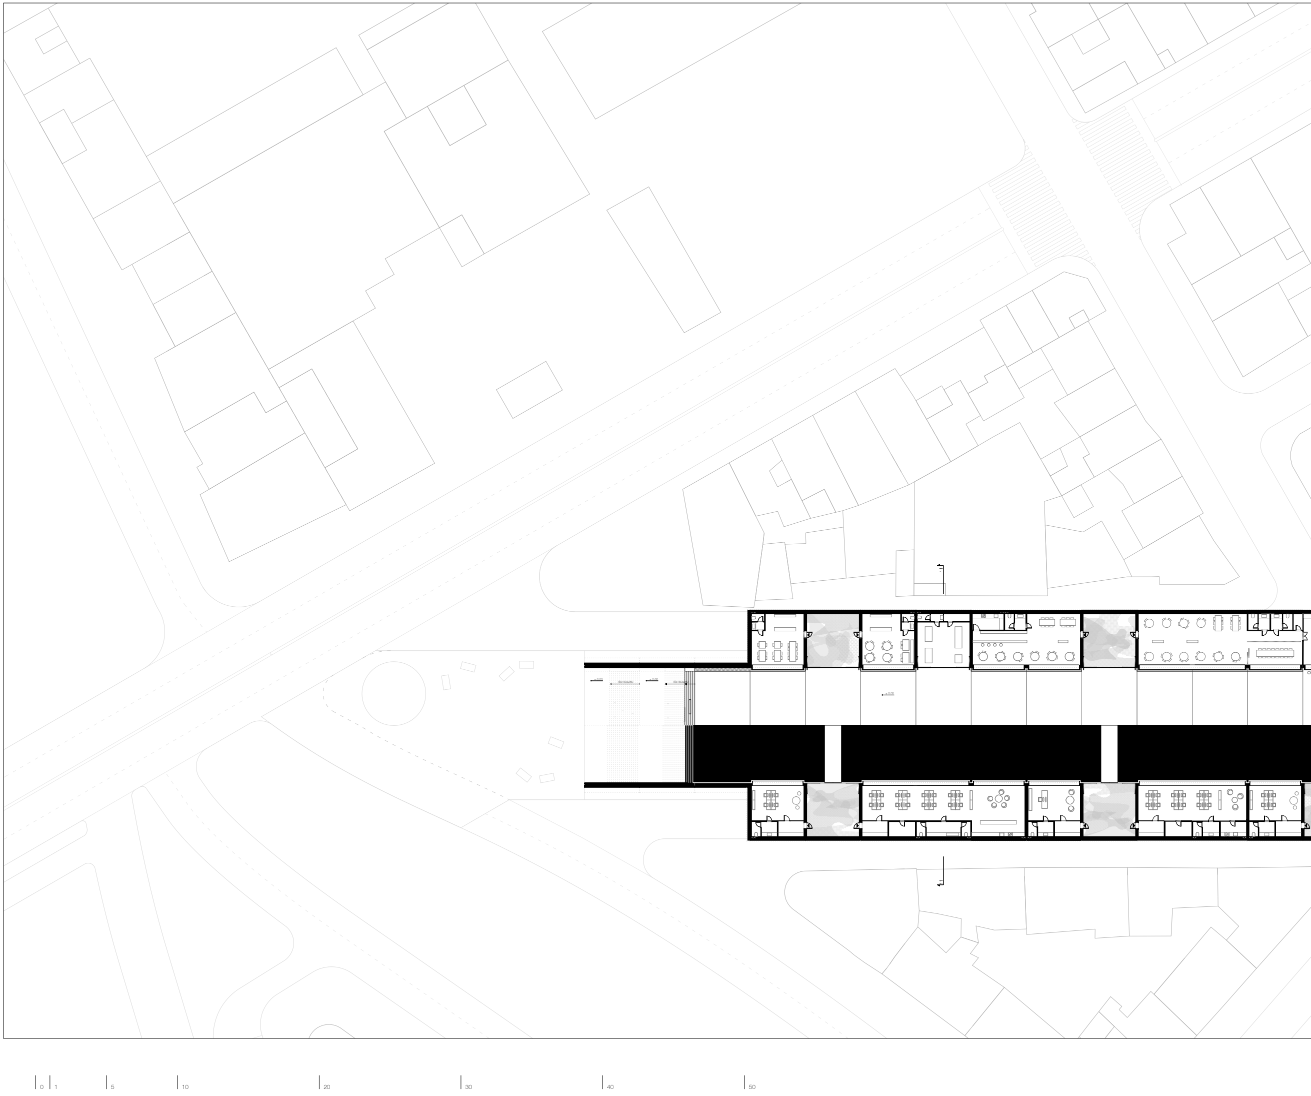
+ 6.00
15x160x280
+ 2.60
15x160x280
+ 0.00
0
1
5
10
20
30
40
50

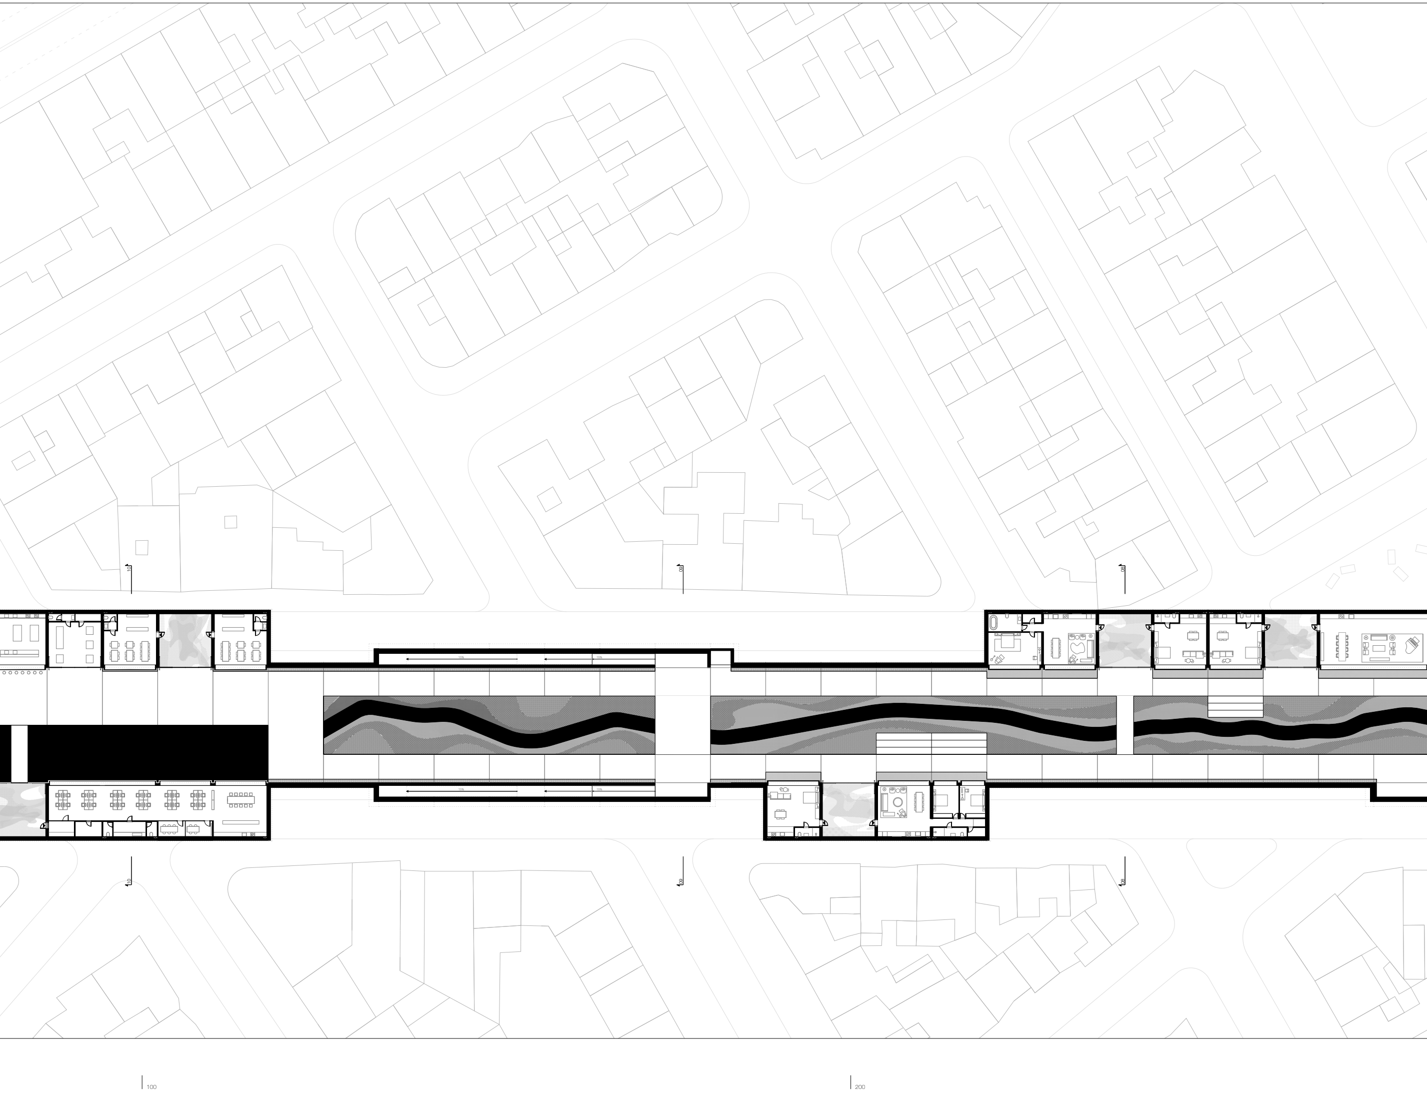
10
09
08
15%
15%
15%
15%
10
09
08
100
200

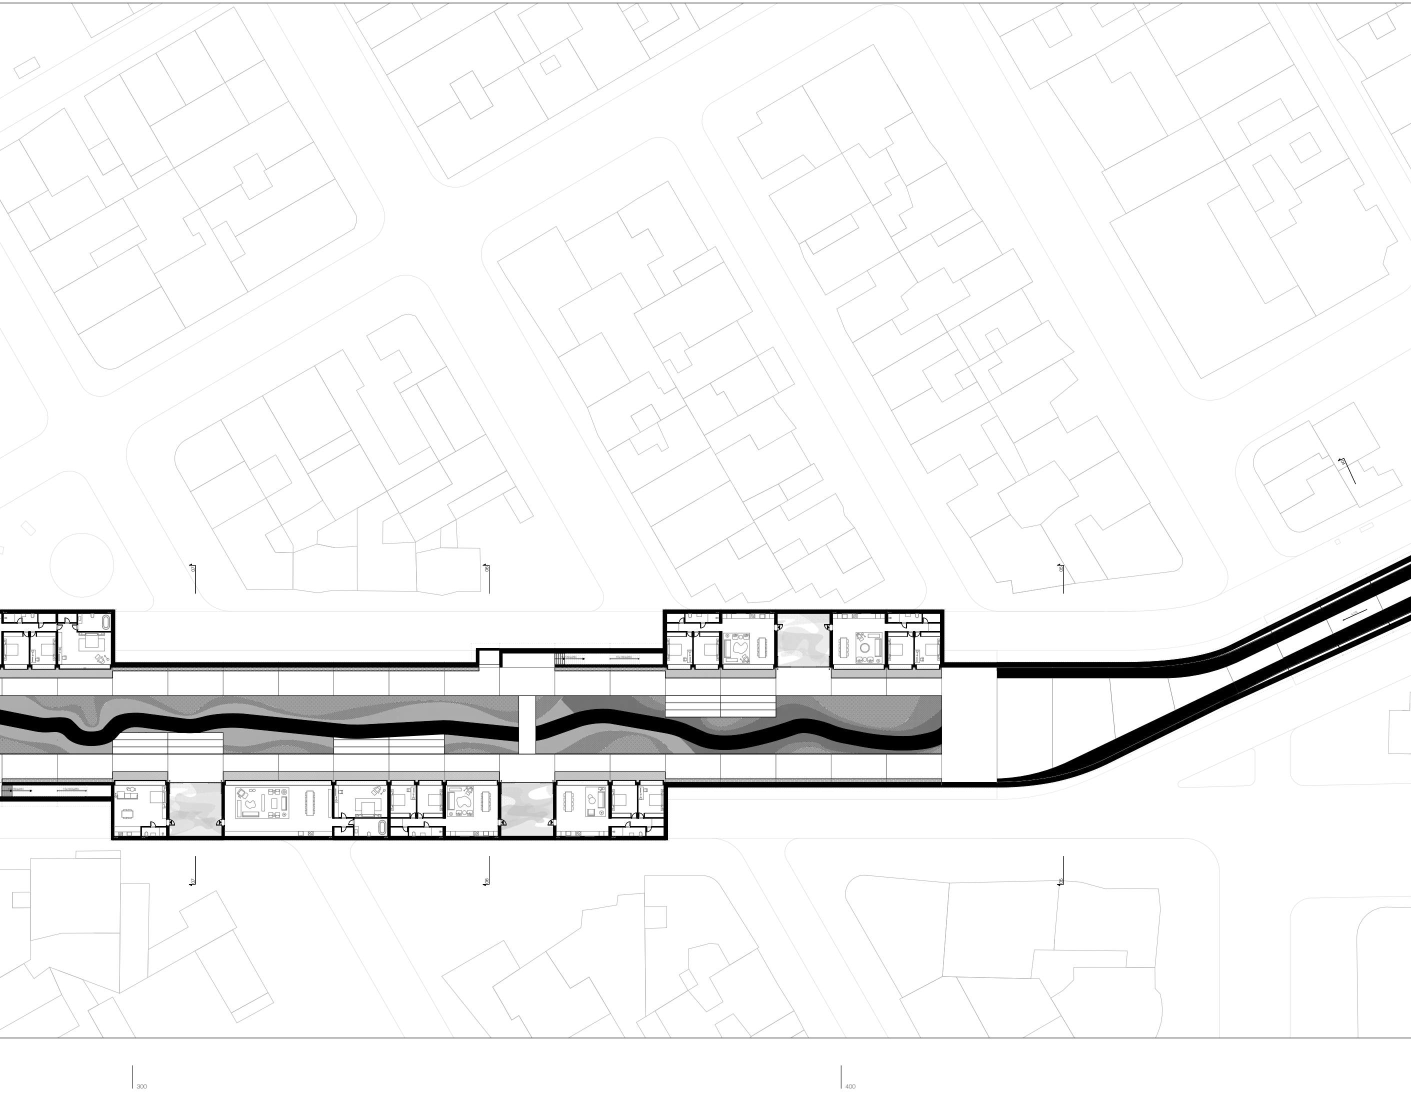
07
06
05
04
07
06
05
300
400

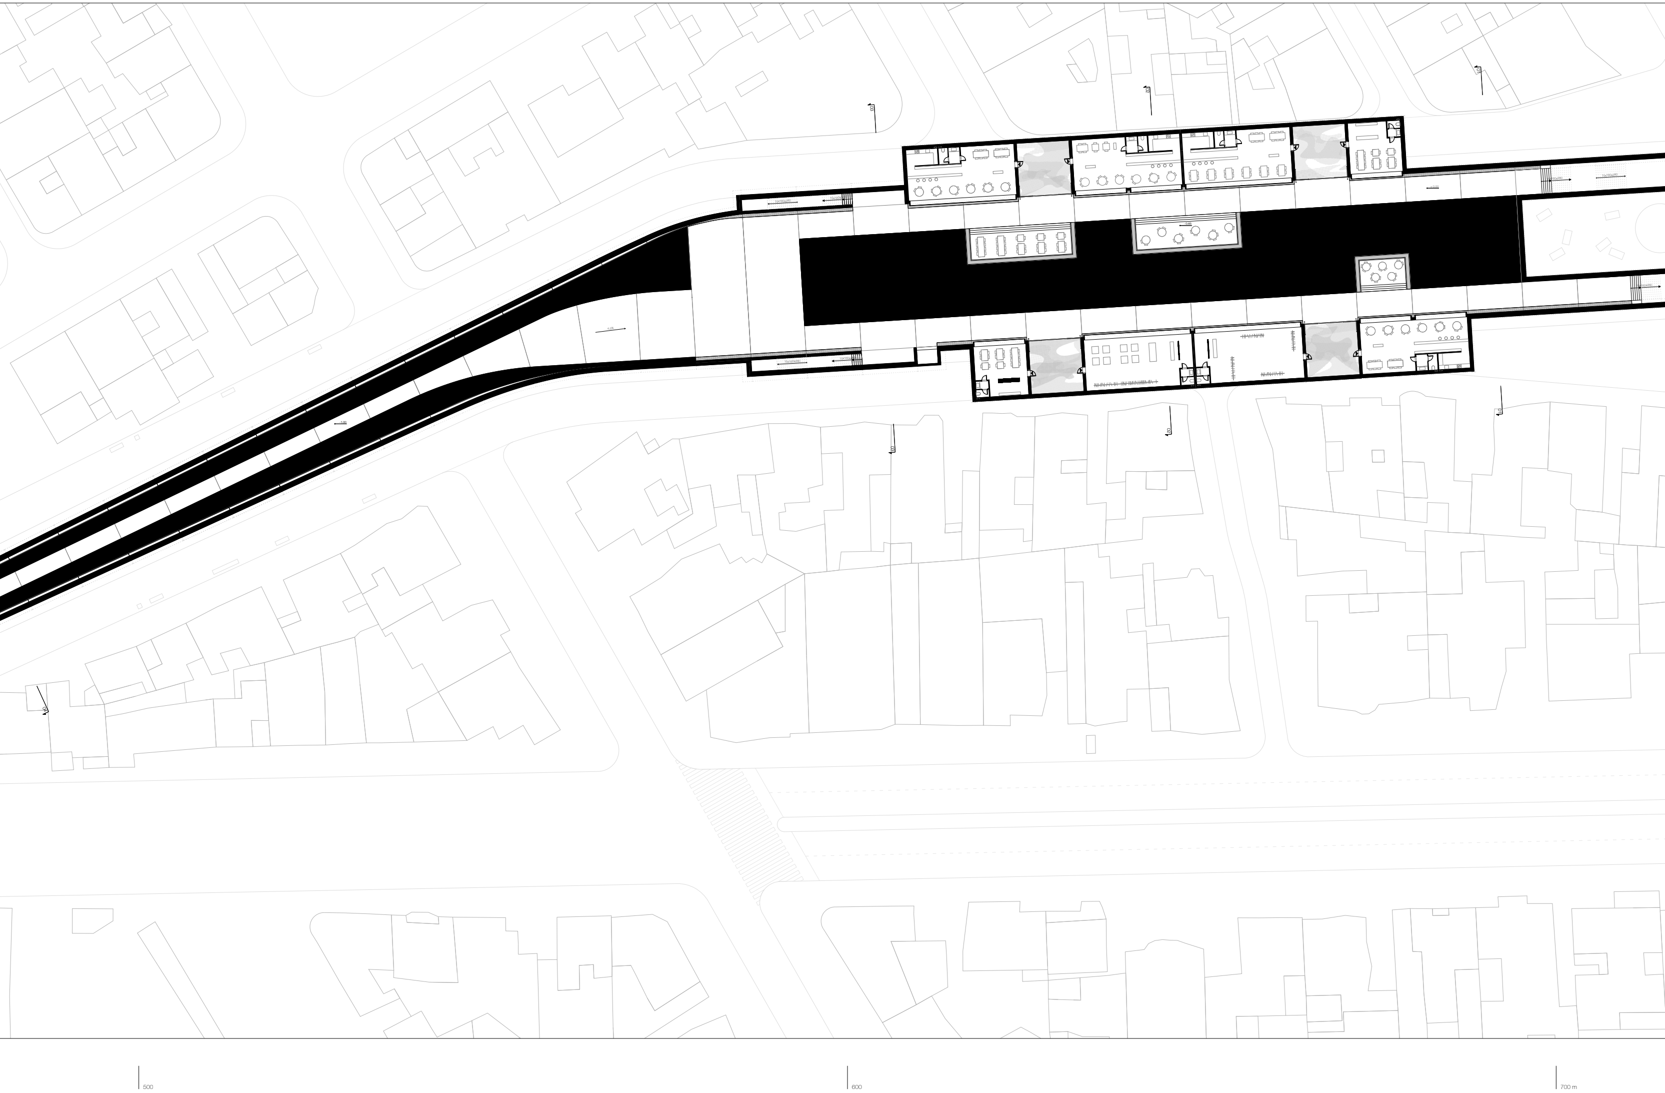
500
600
700 m

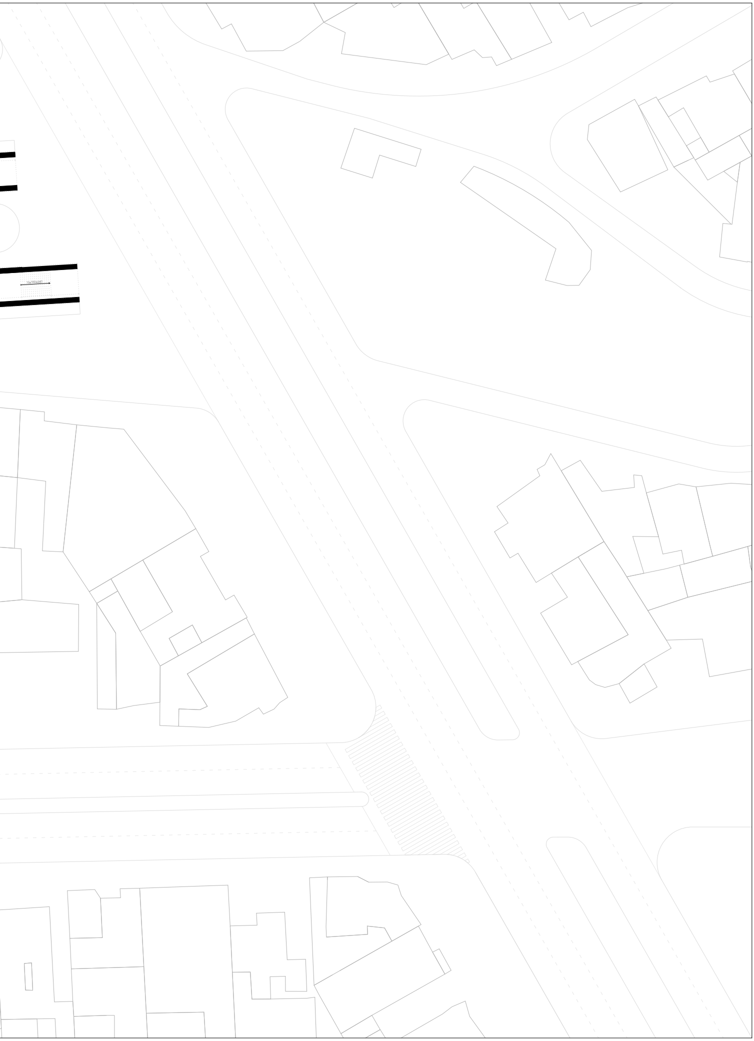
15x180x280

1:200 level 0 m