

# SLOTERMEER, LAAT JE HET HOF MAKEN!



## SITUATIE




### LOCATIE




## ONDERZOEK

### SOCIALE VEILIGHEID

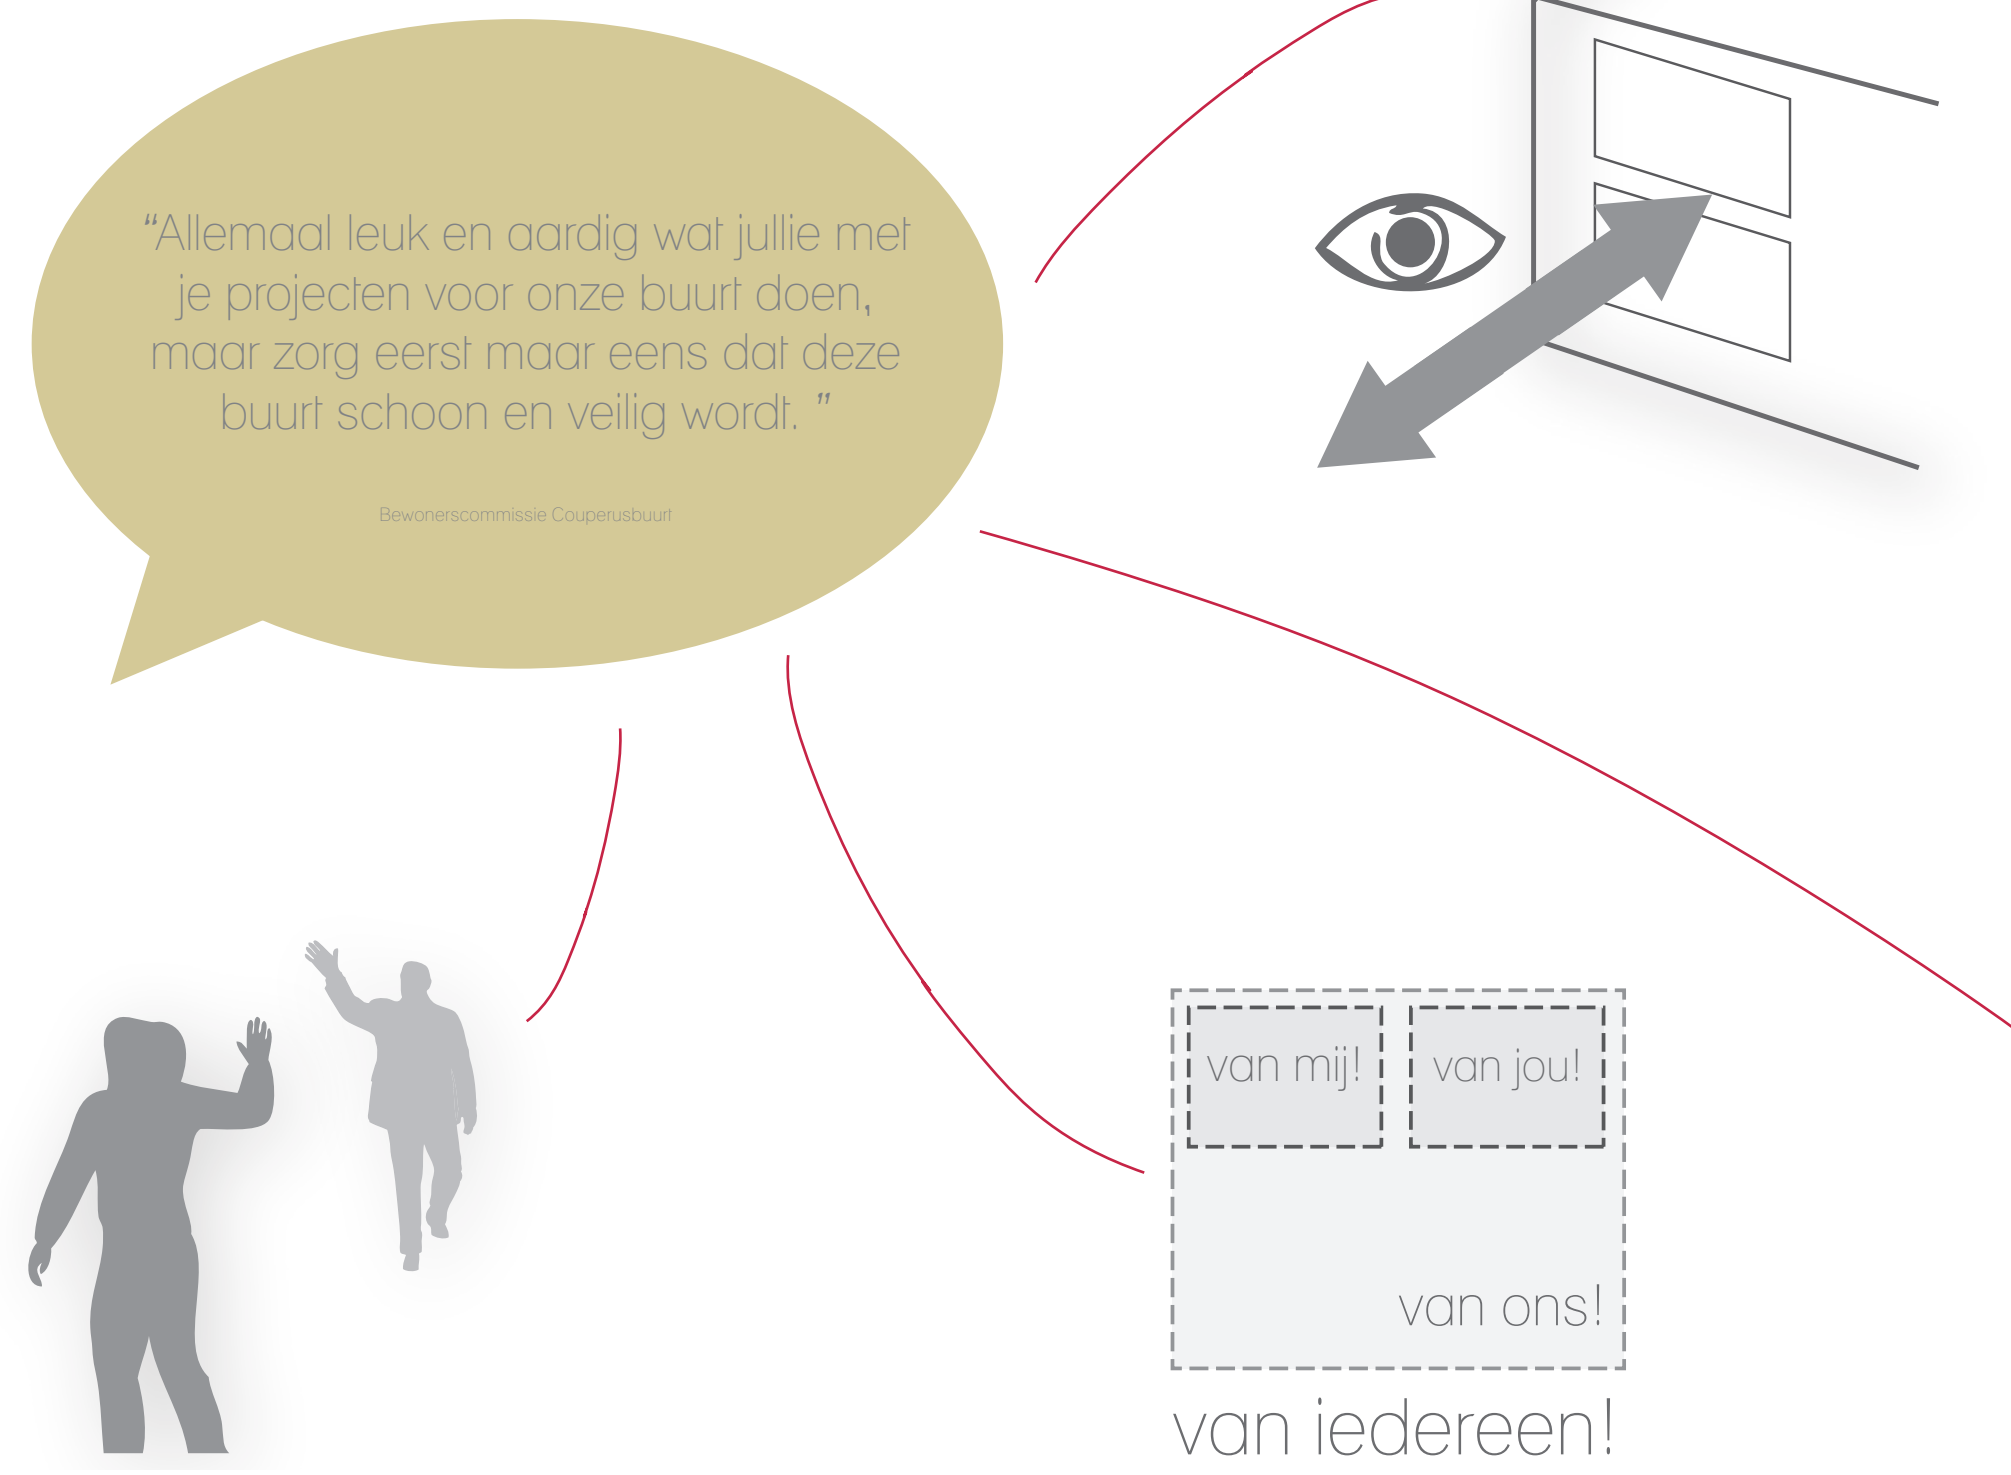

#### PROBLEEM

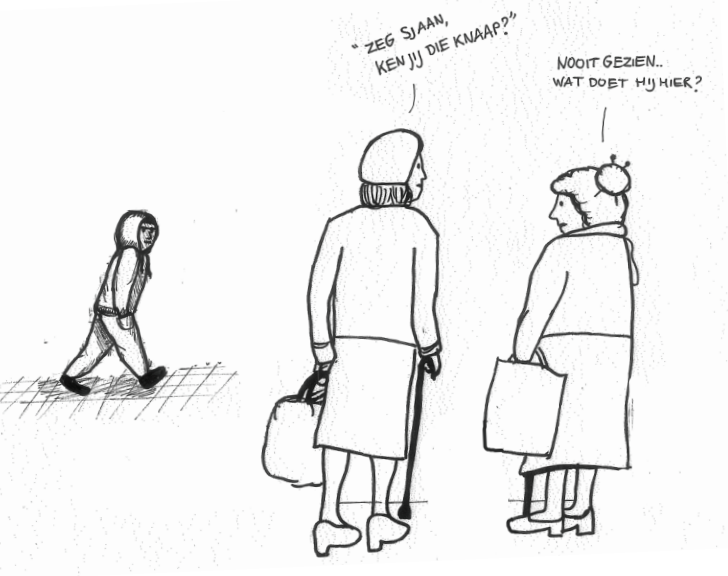




#### INGREEP



#### PROBLEEM





#### INGREEP

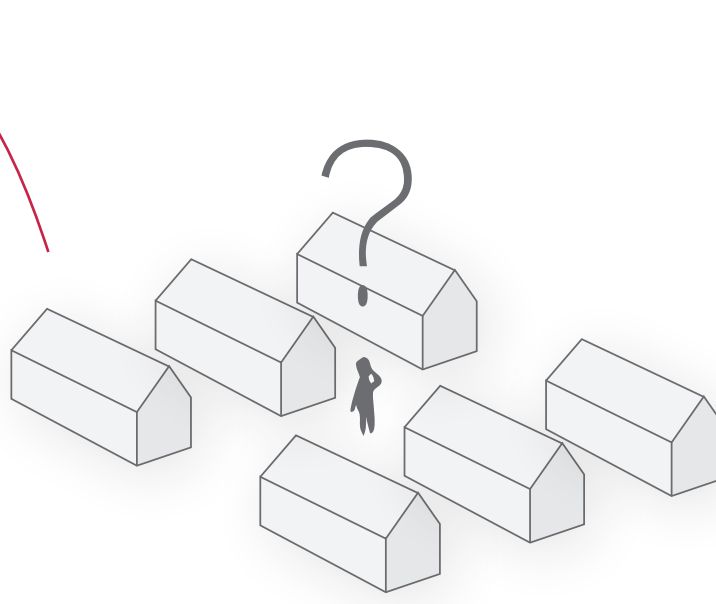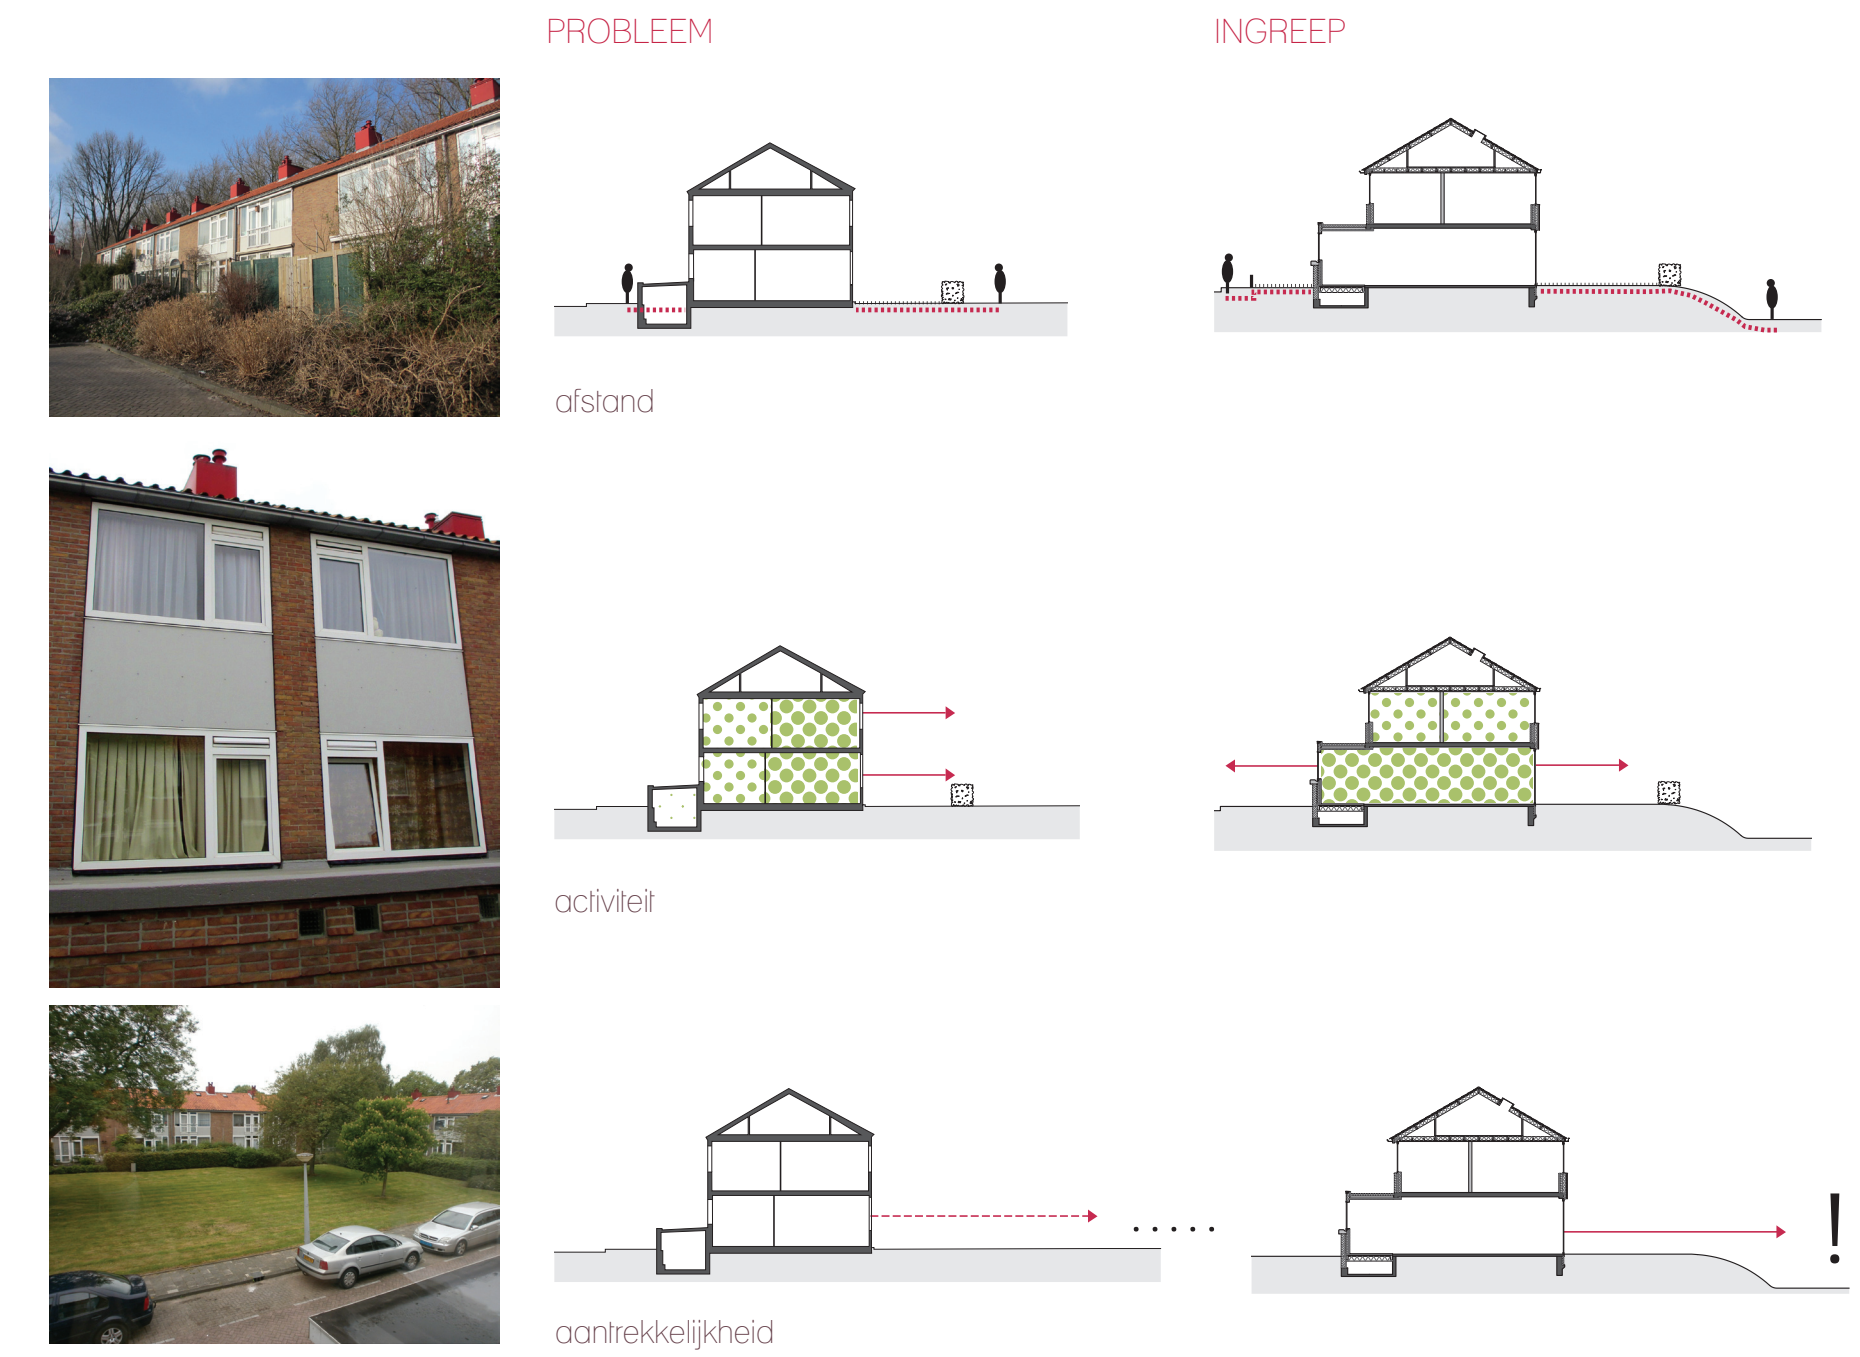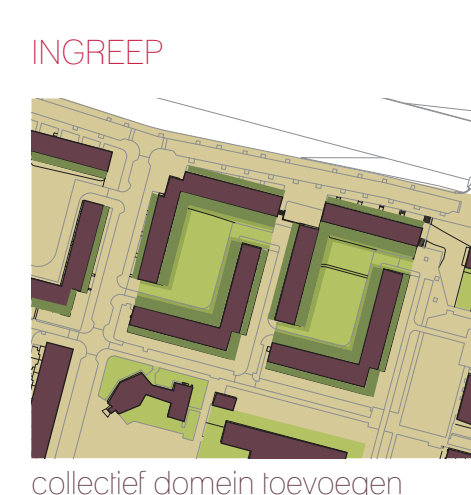

#### PROBLEEM


#### INGREEP

bewoner bepaalt hof

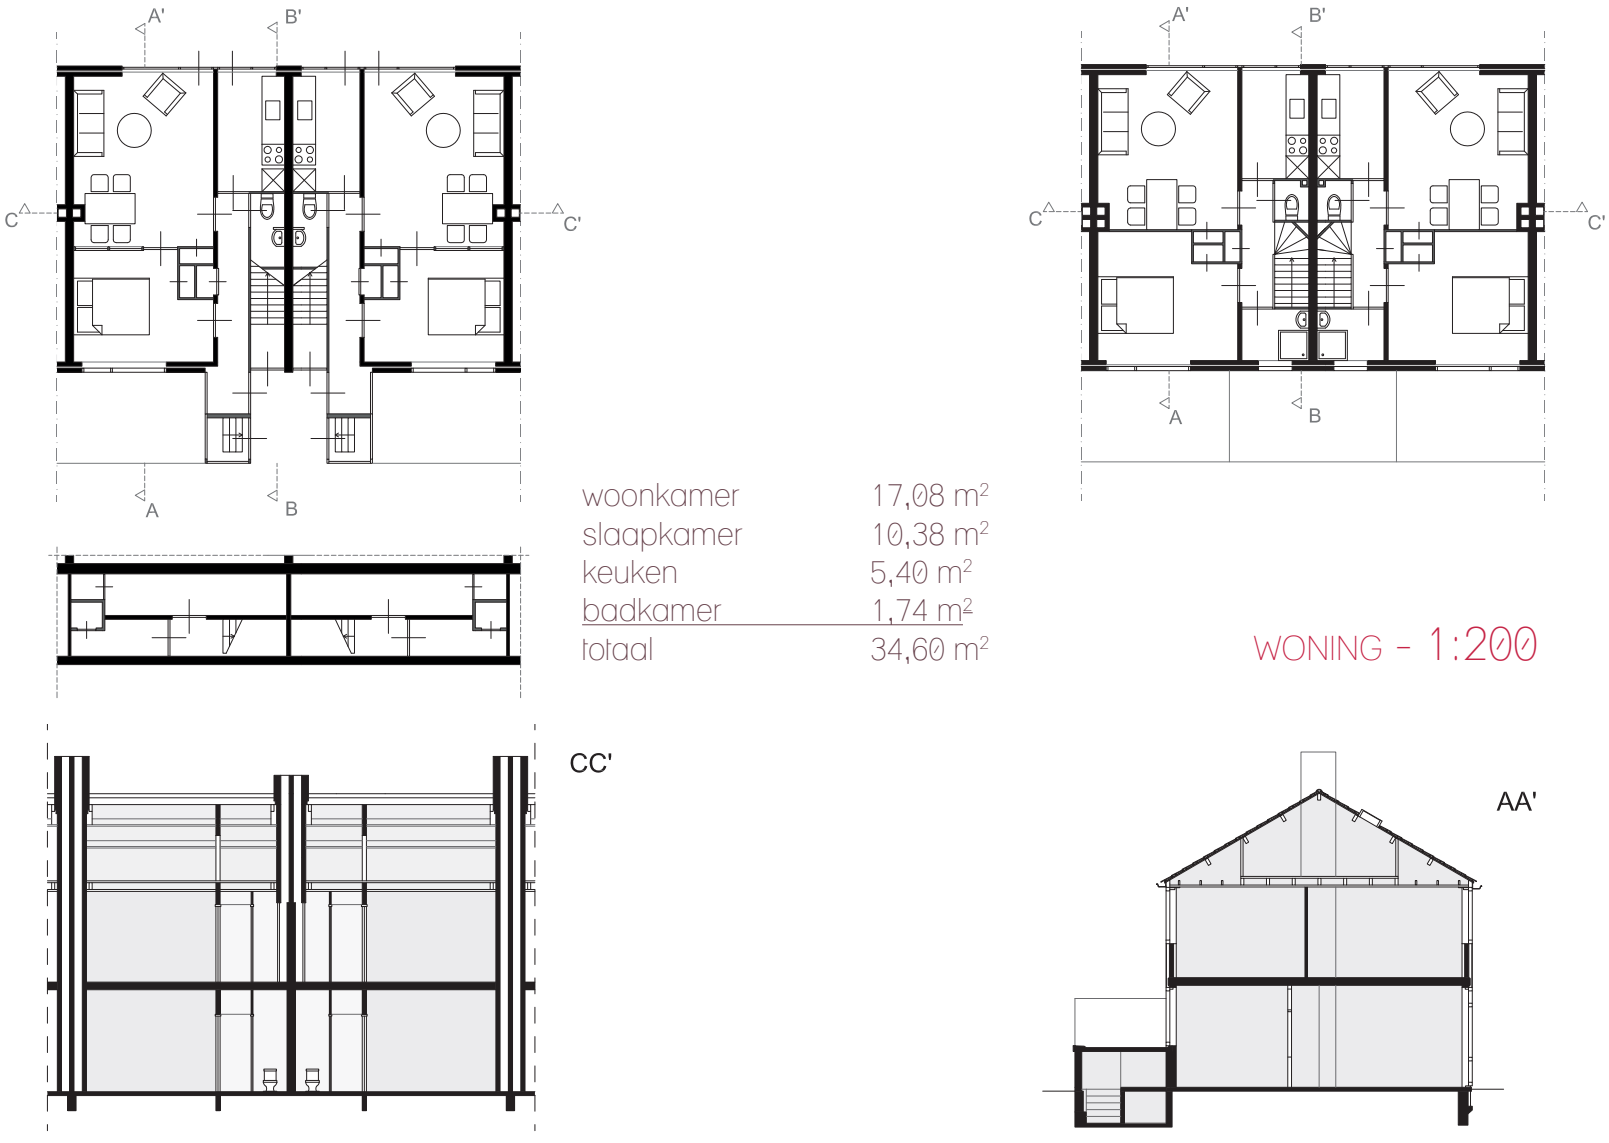
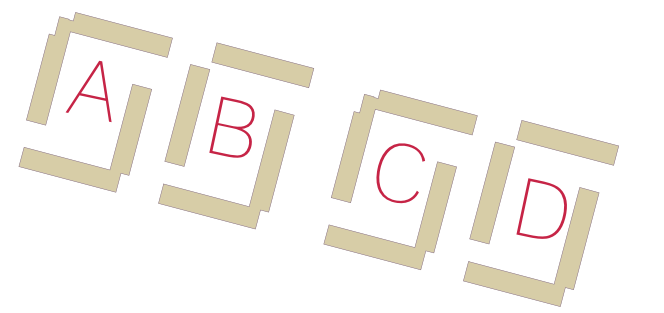


## WAARDESTELLING


### 'LIJN' IN OUDE BEBOUWING

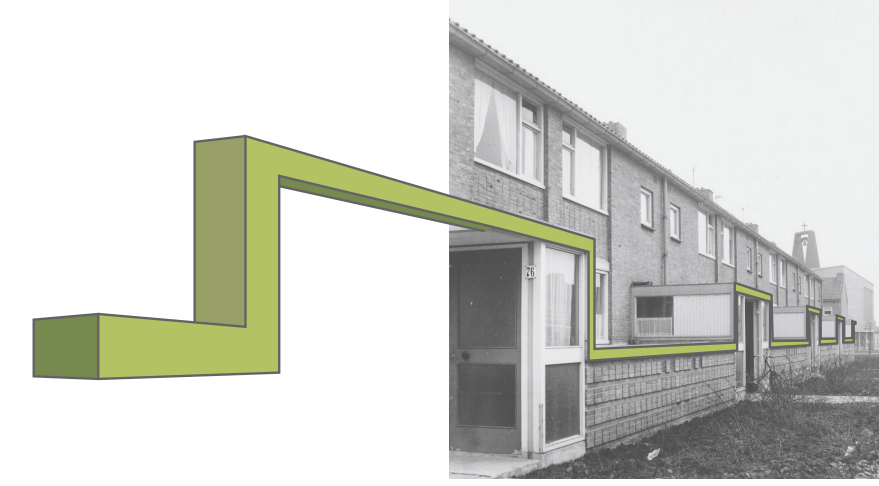

### RUIJME OPZET

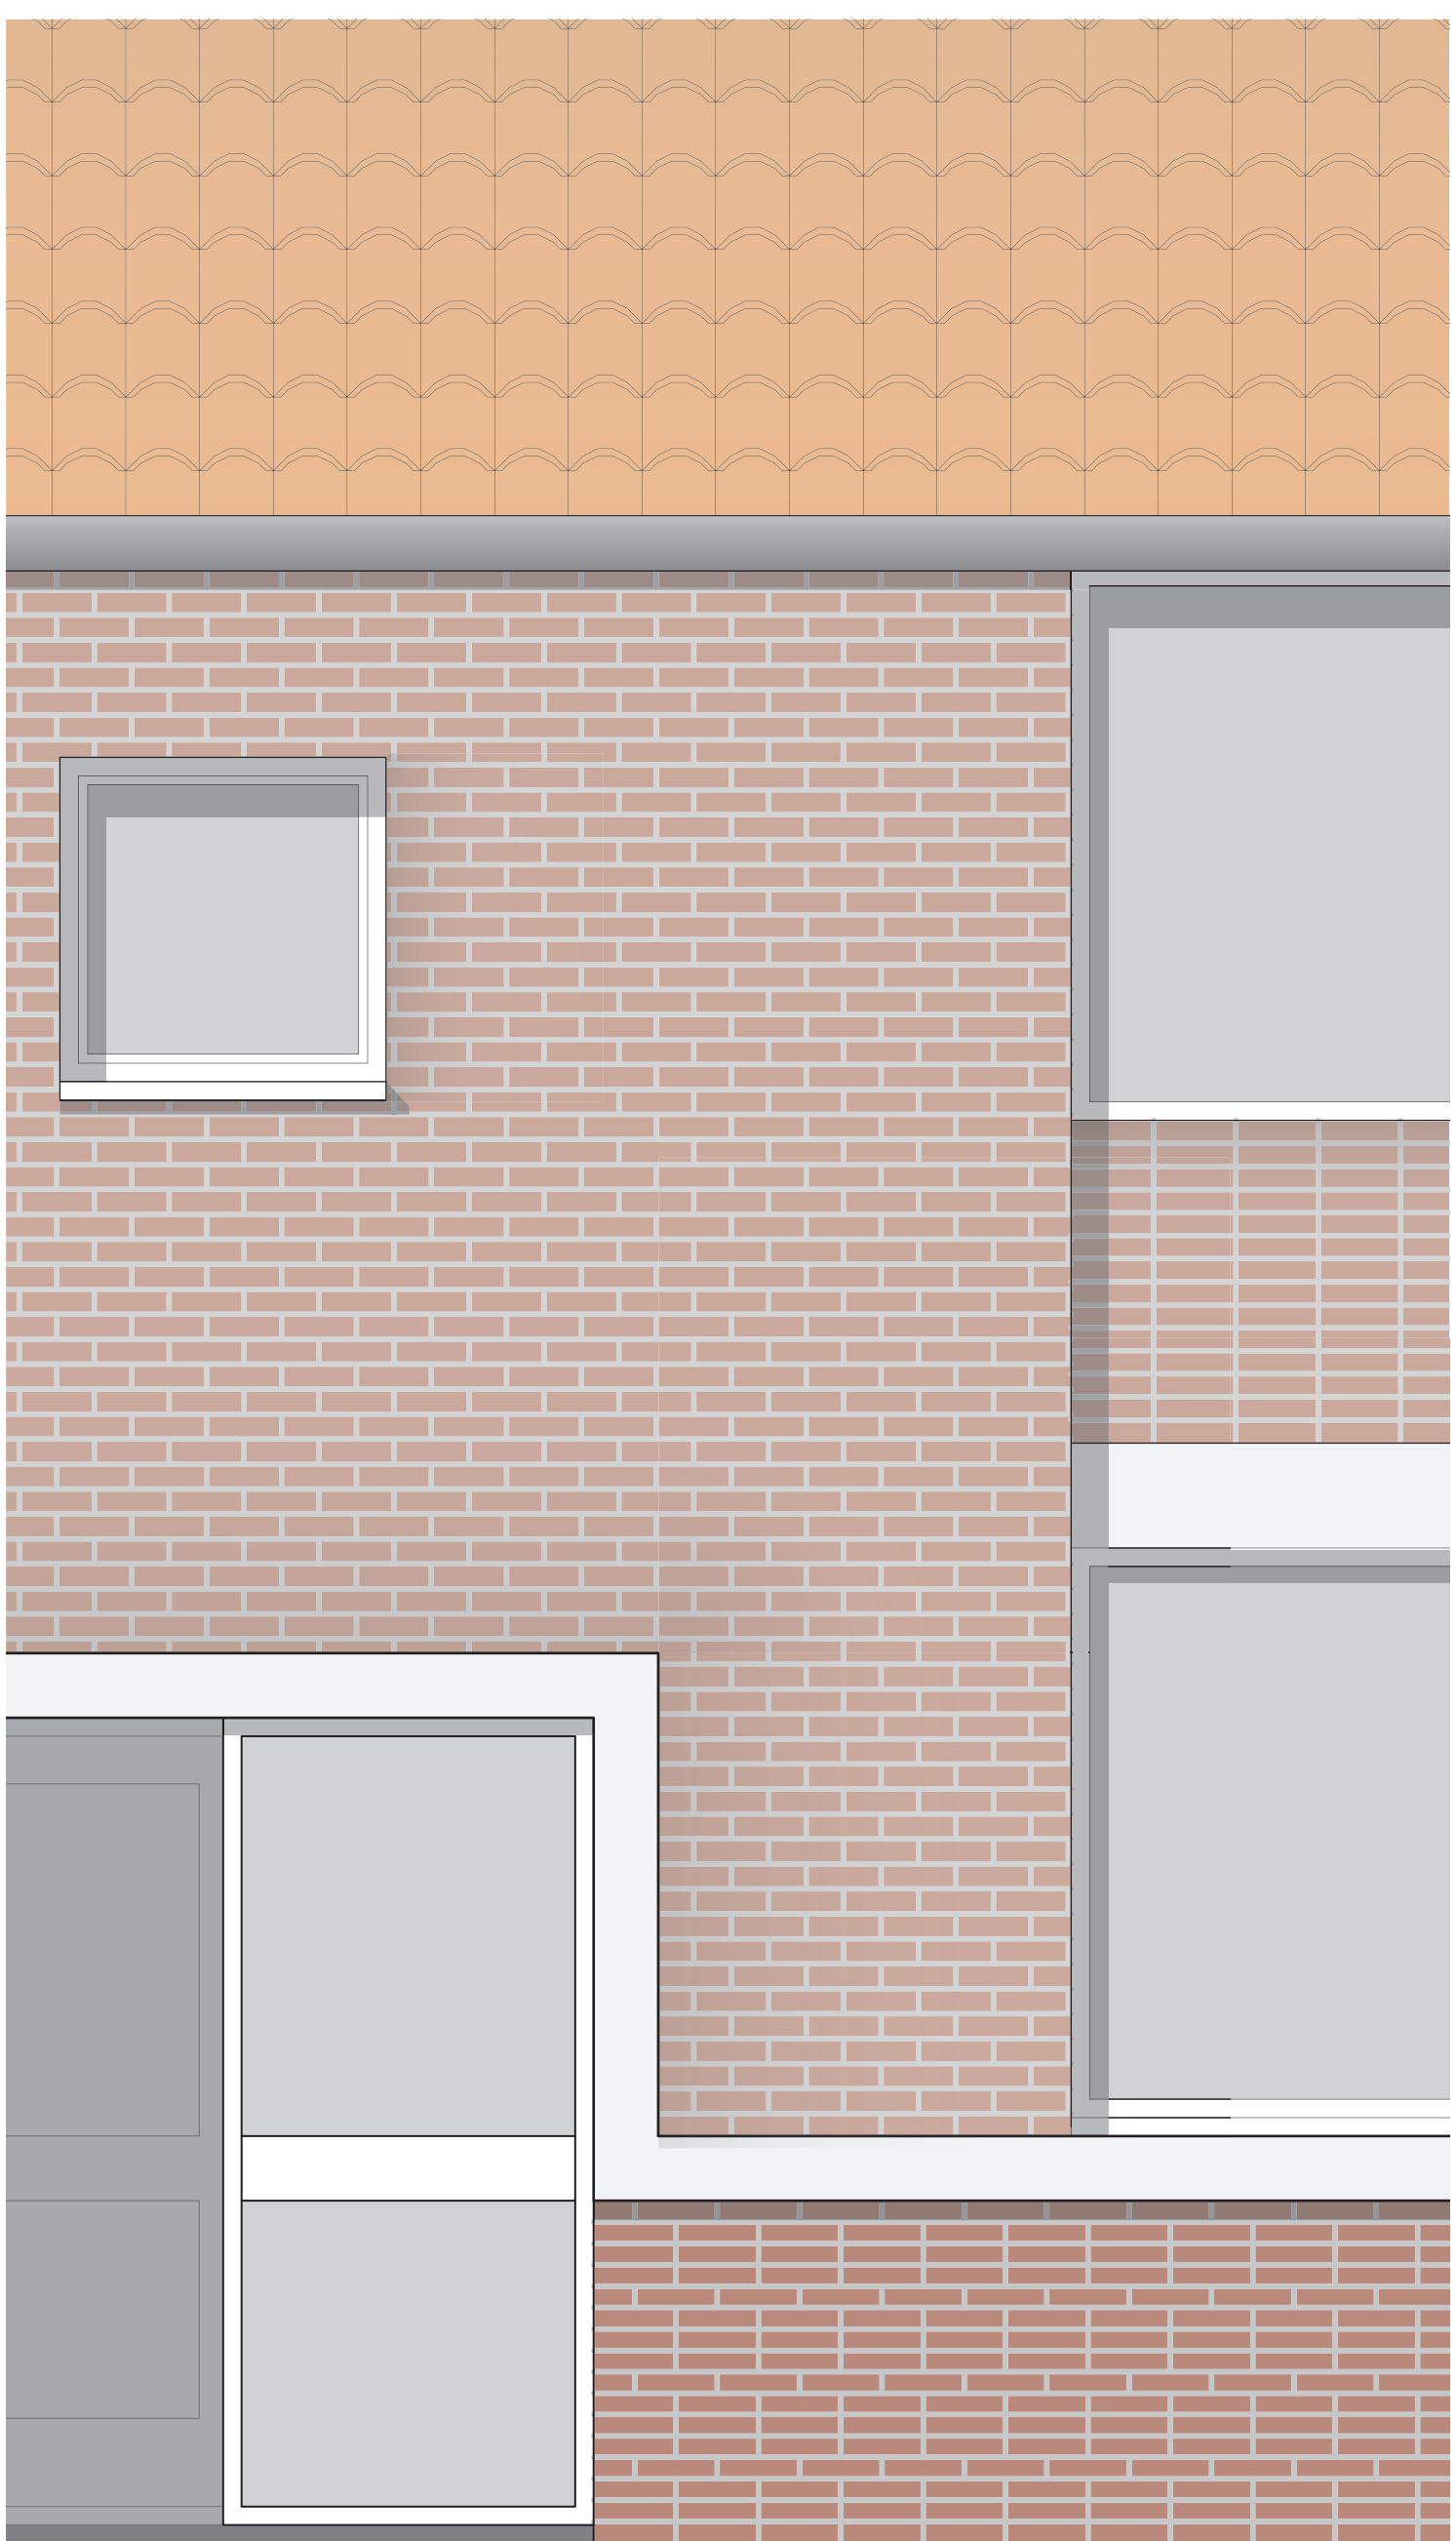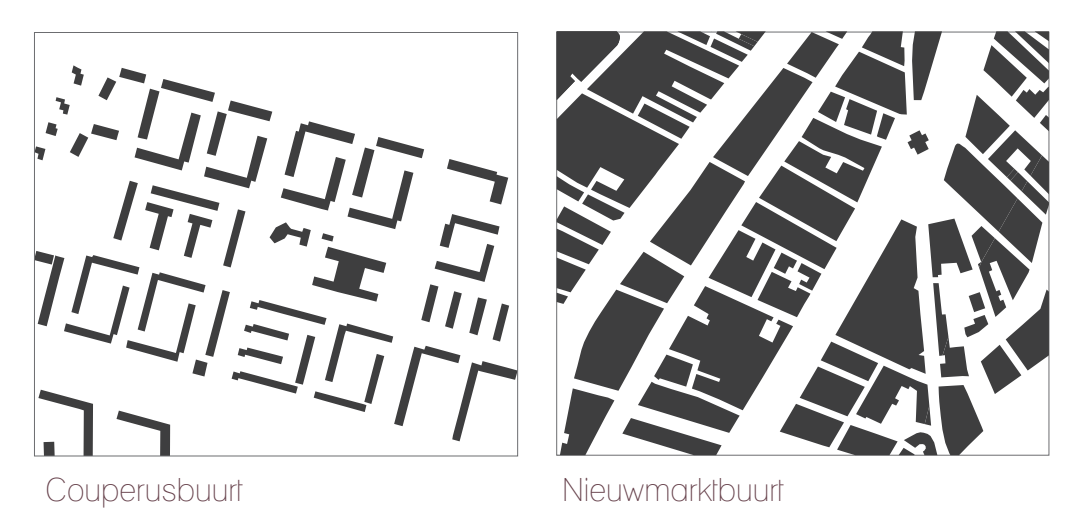

### GEVELFRAGMENT BESTAAND - 1:20

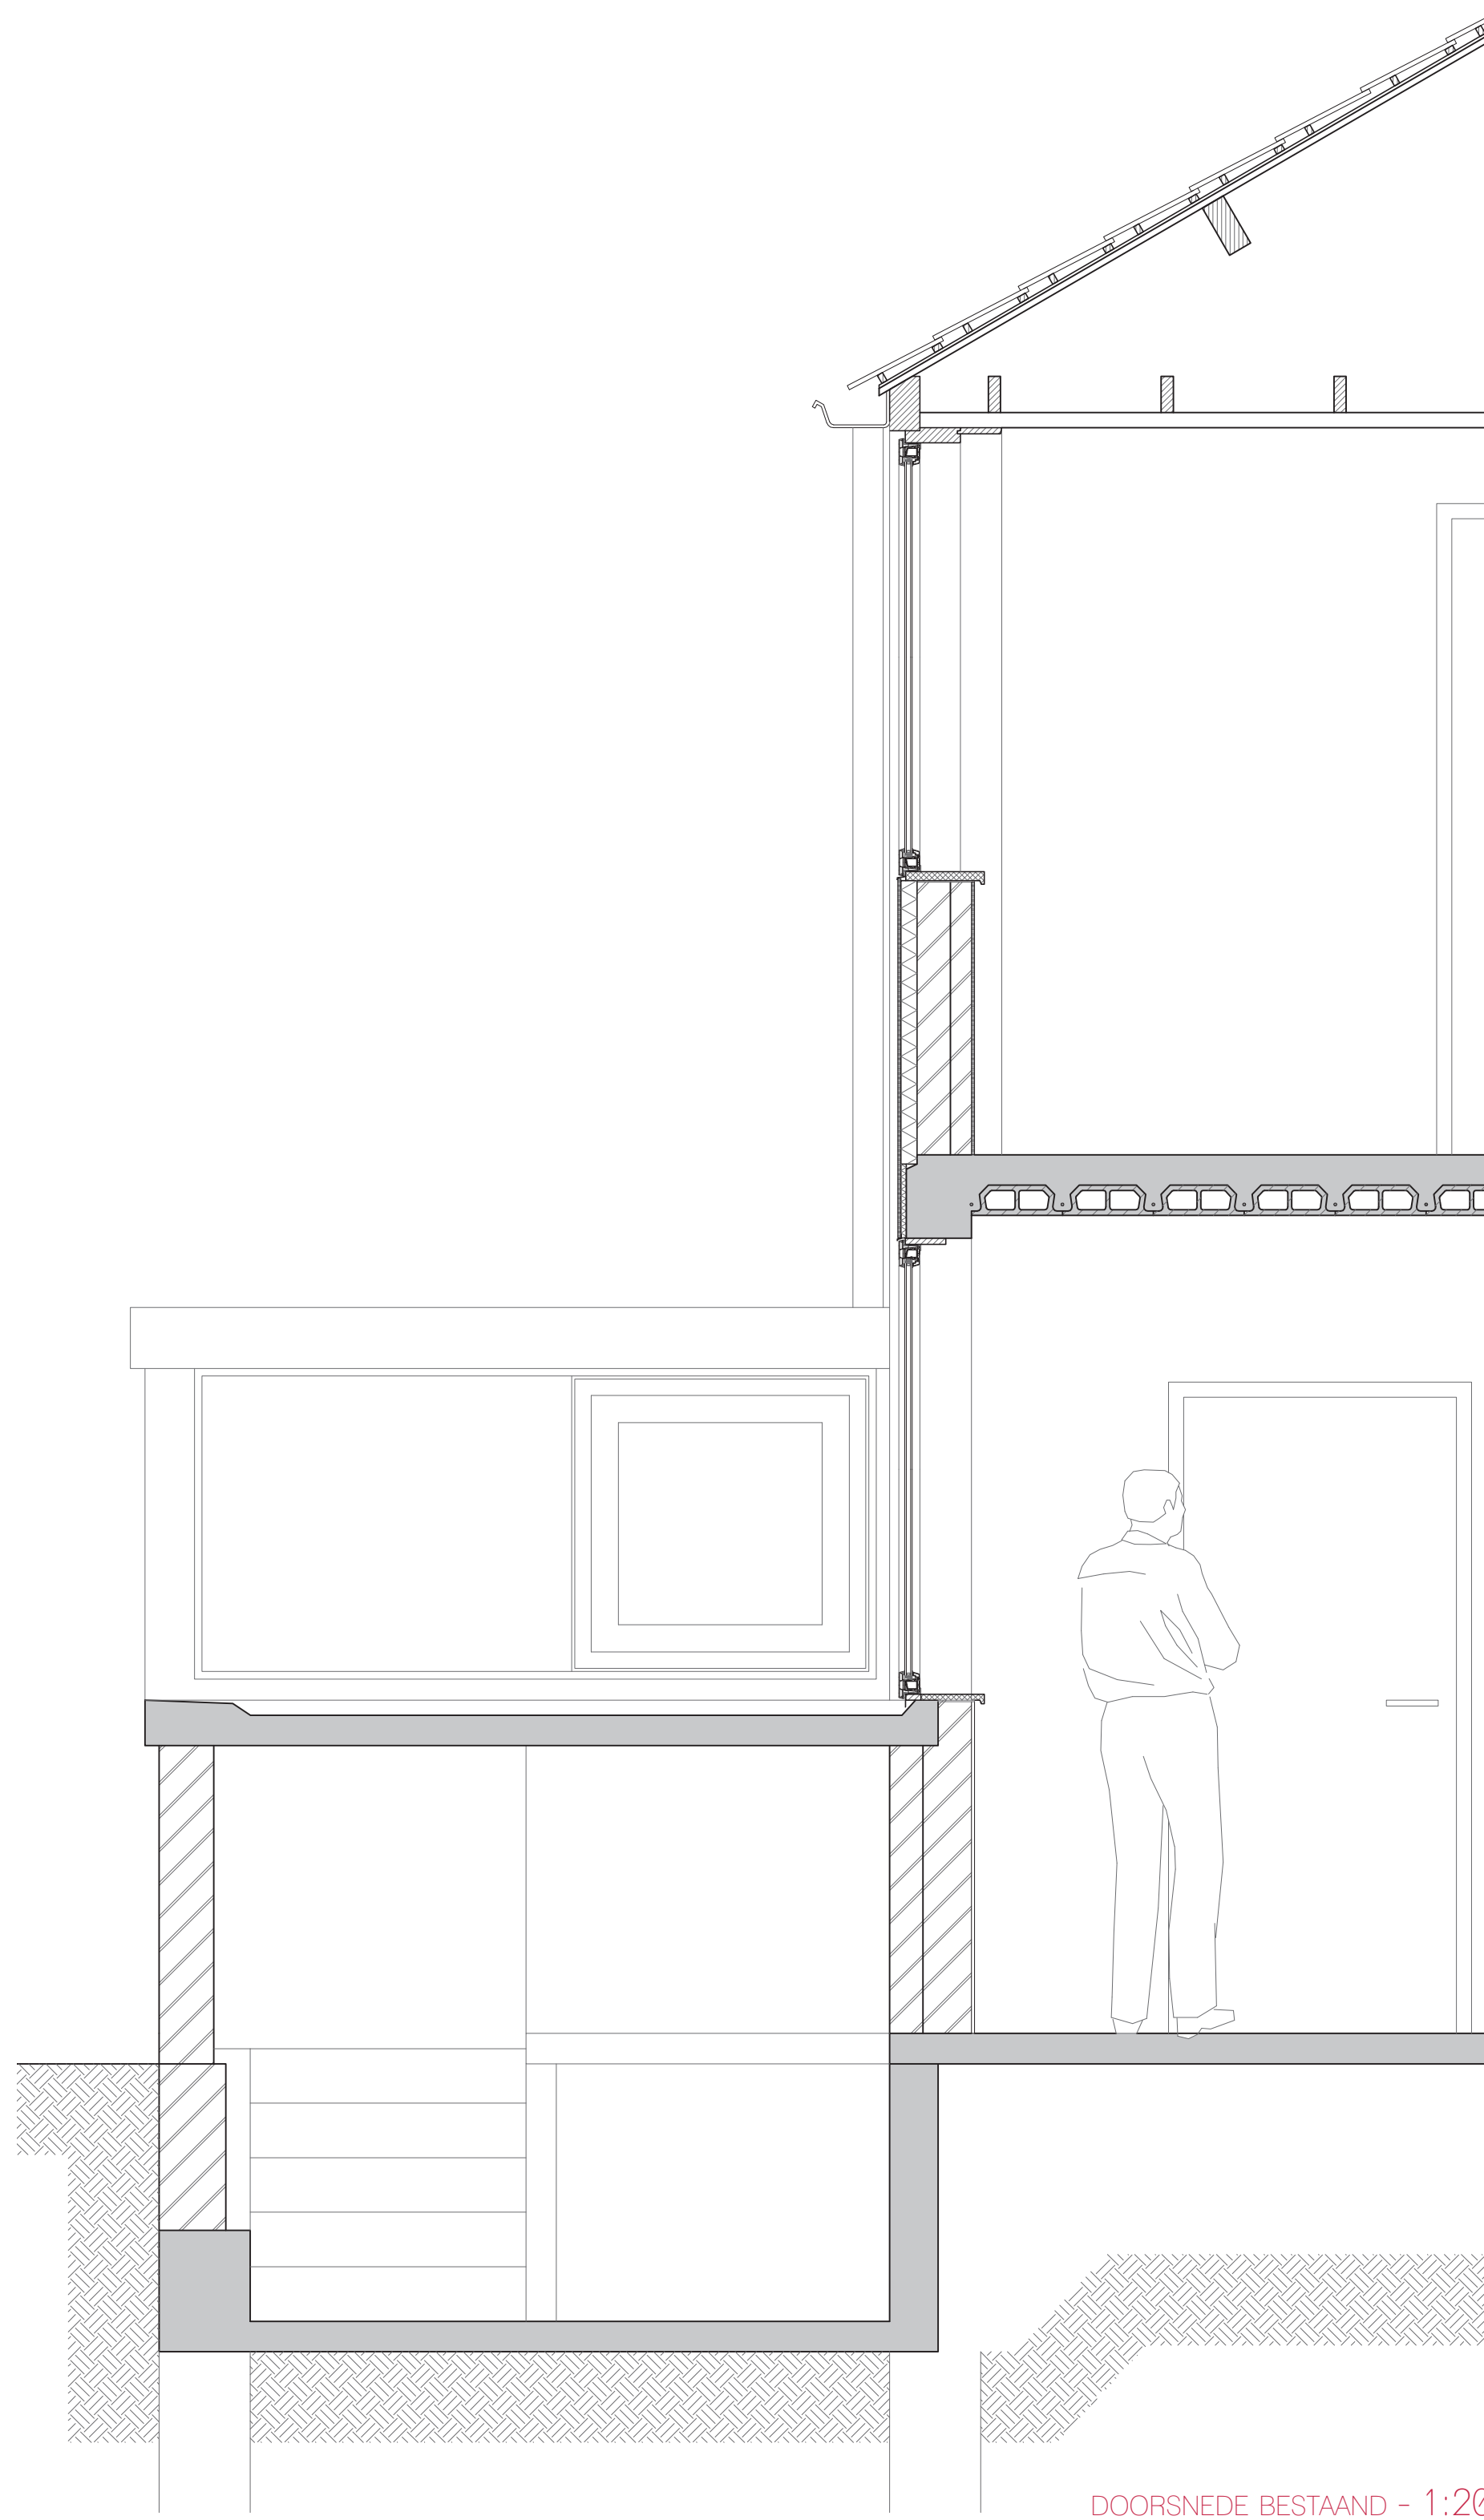


### DOORSNEDE BESTAAND - 1:20






#### POTENTIELE KWALITEIT

kwaliteit in min. openbare ruimte: bescheiden ingreep in woningen

## CONCEPT

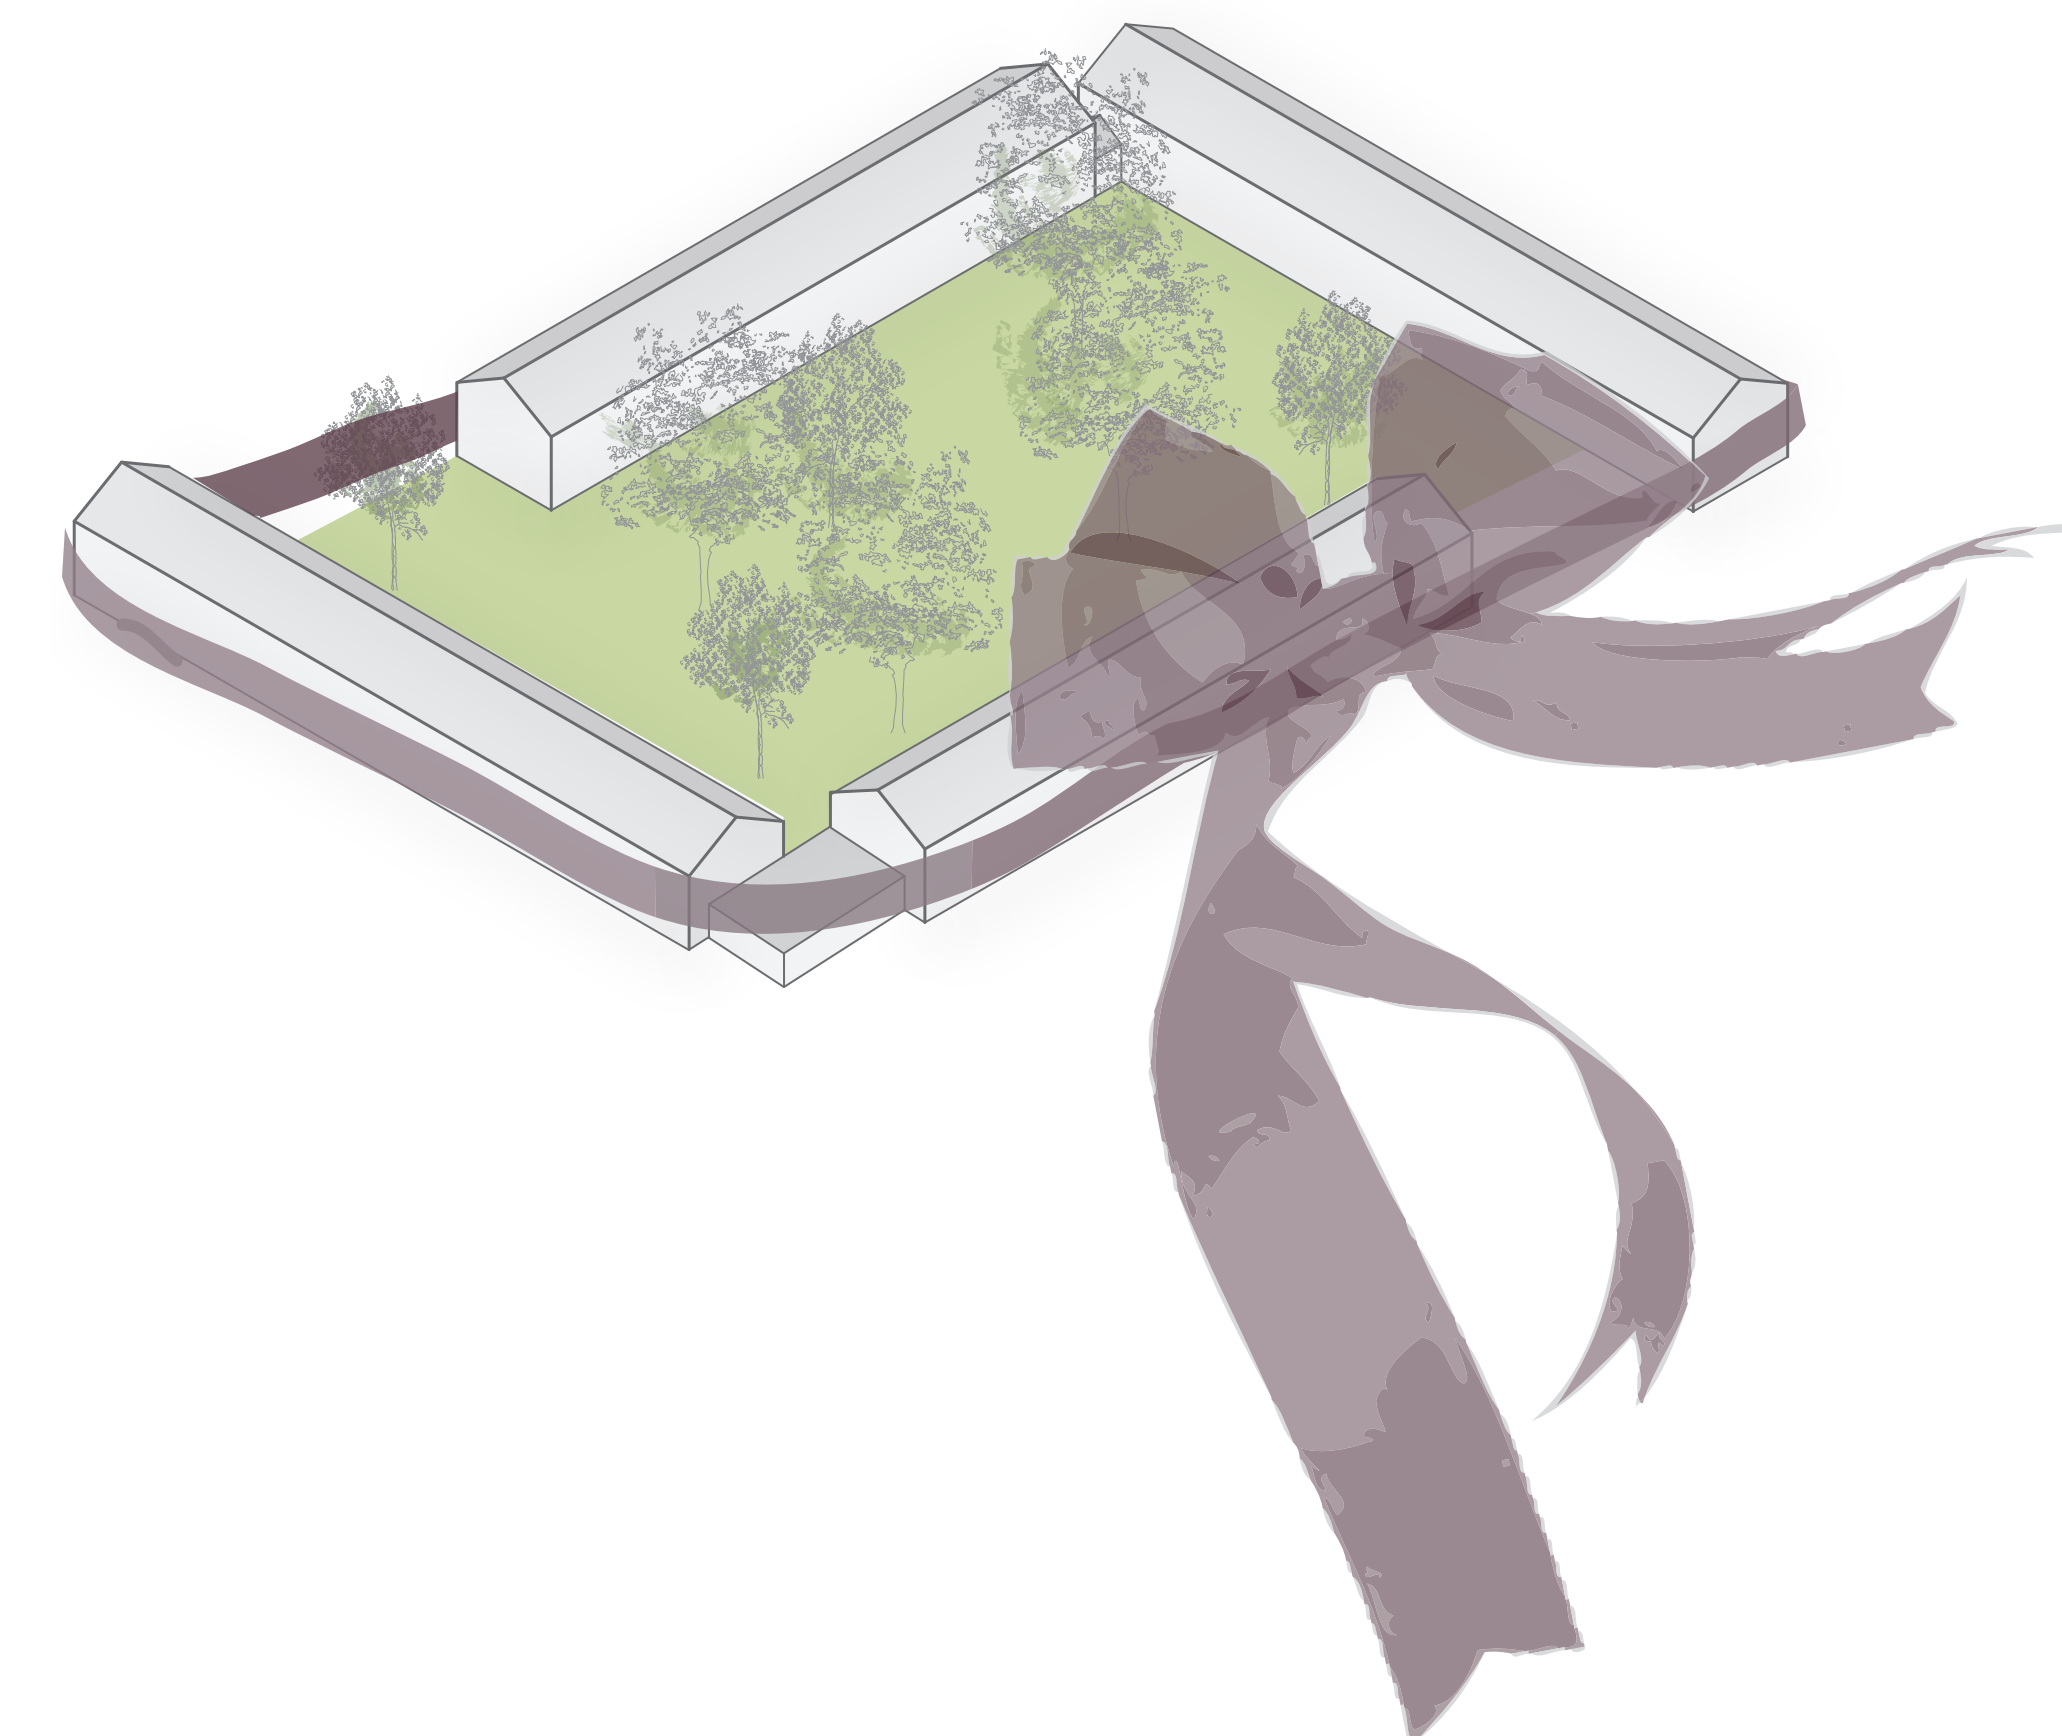


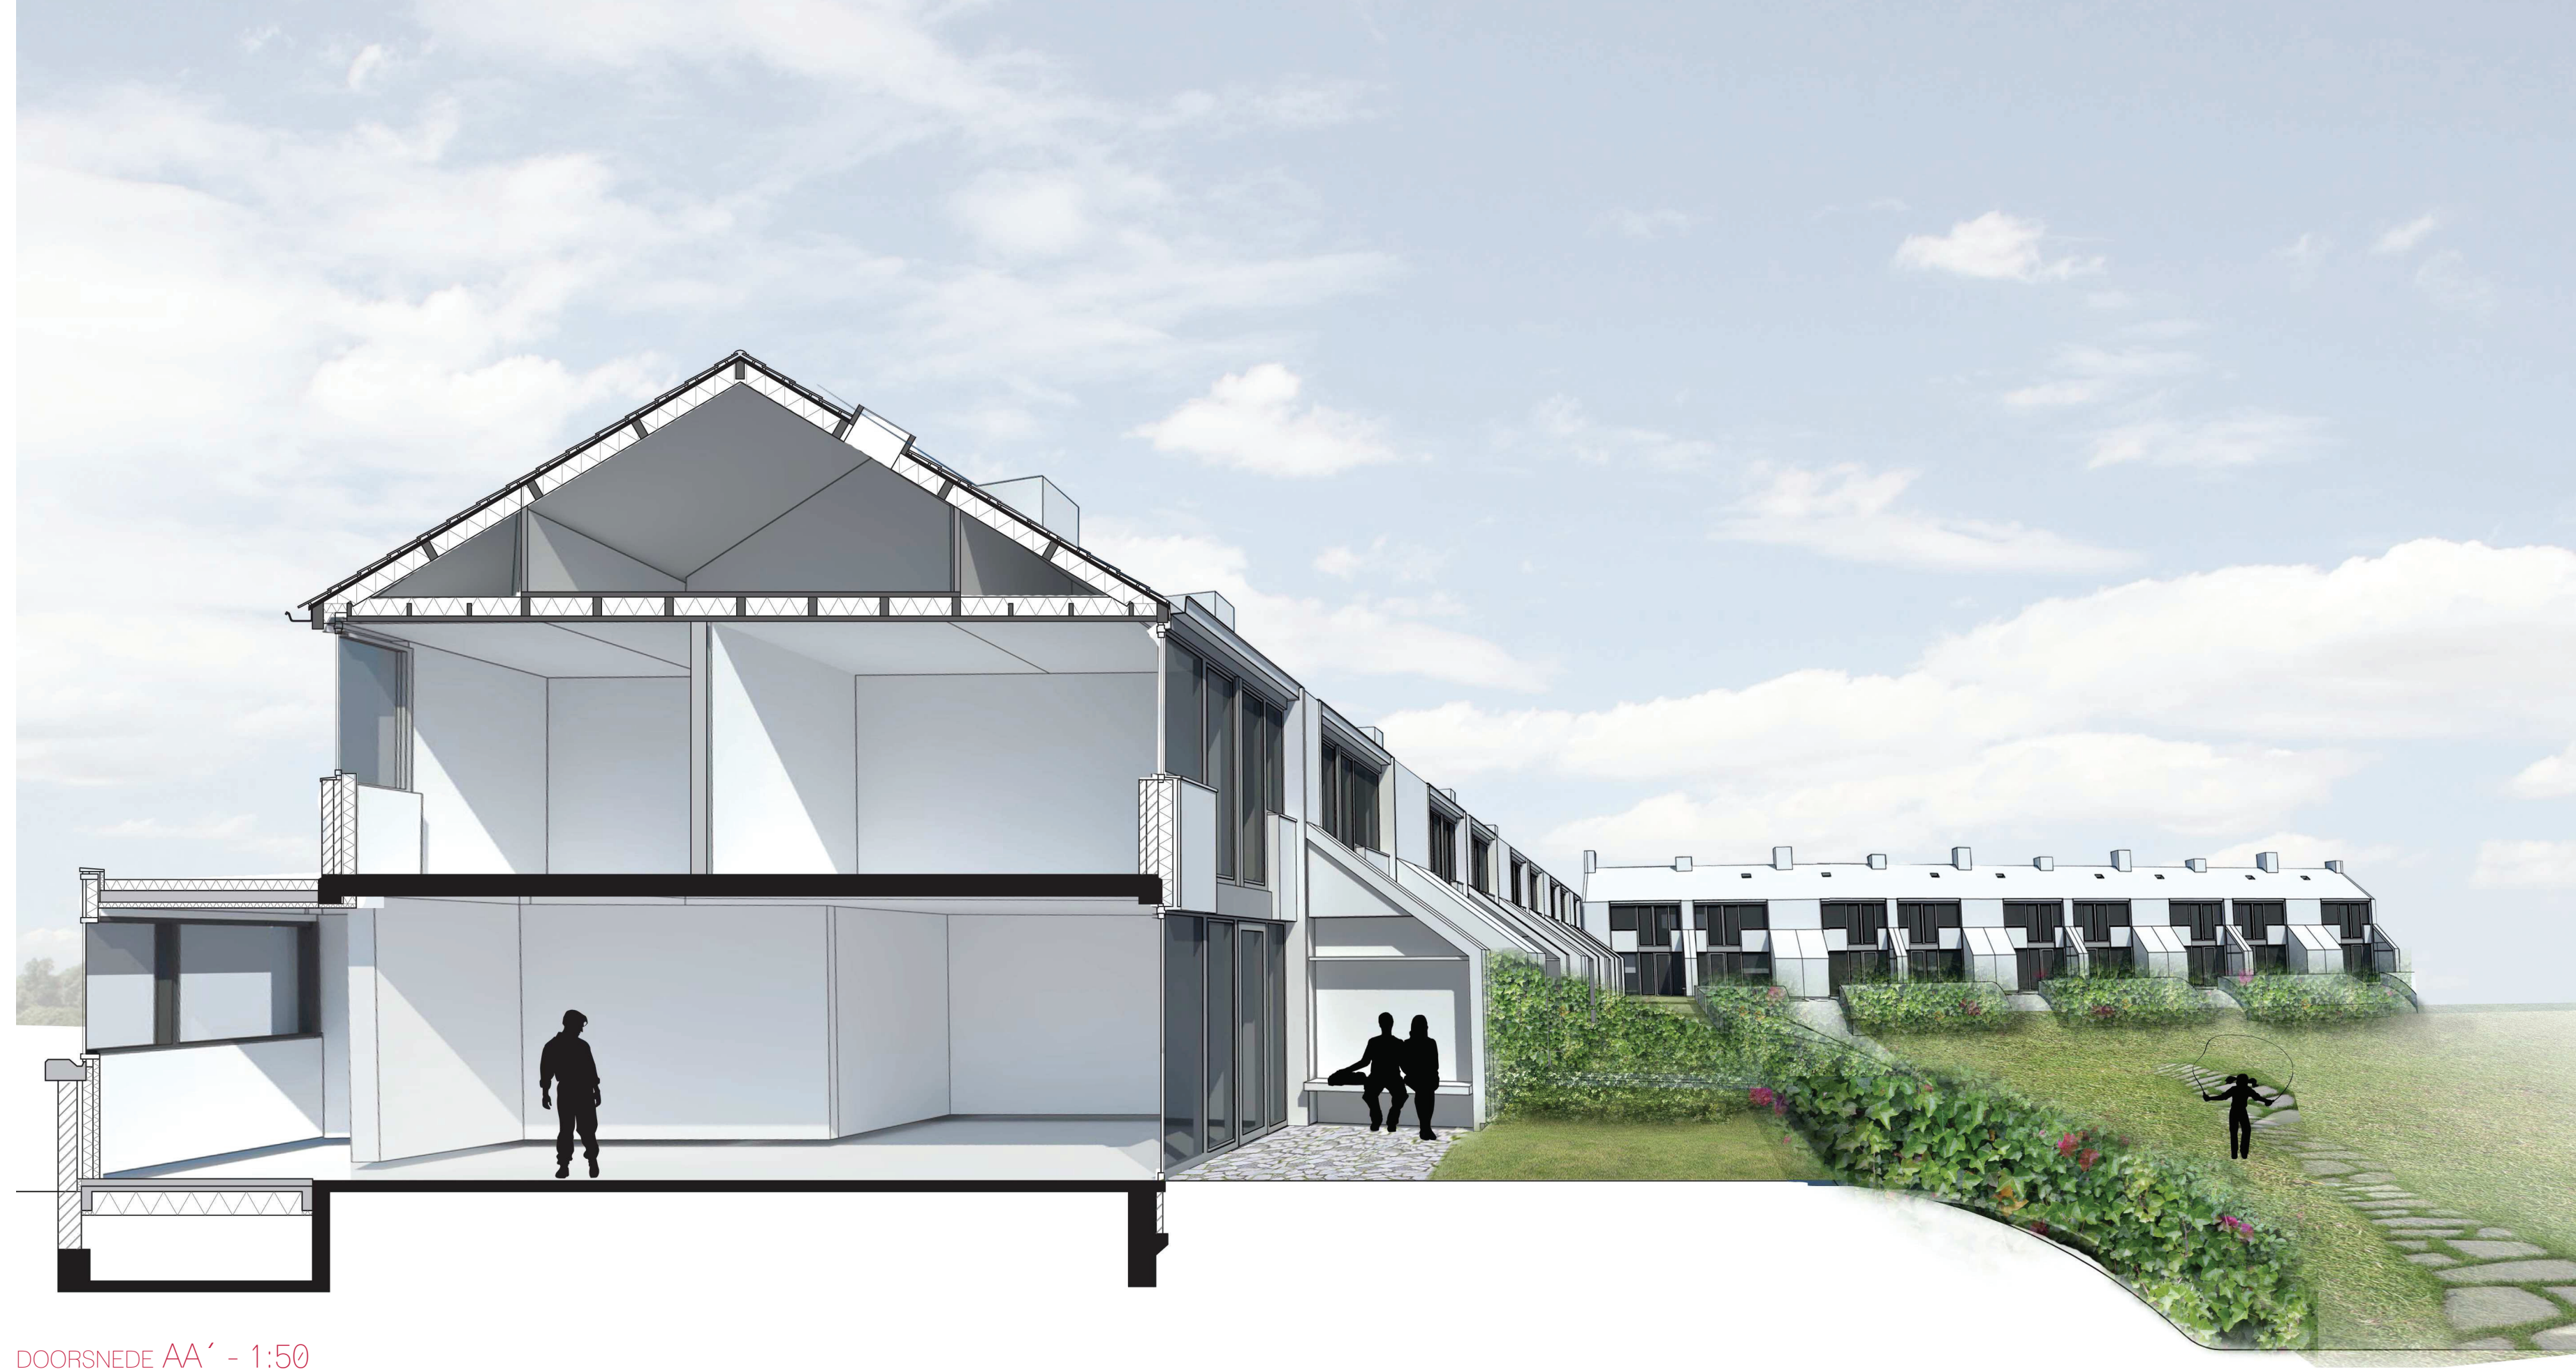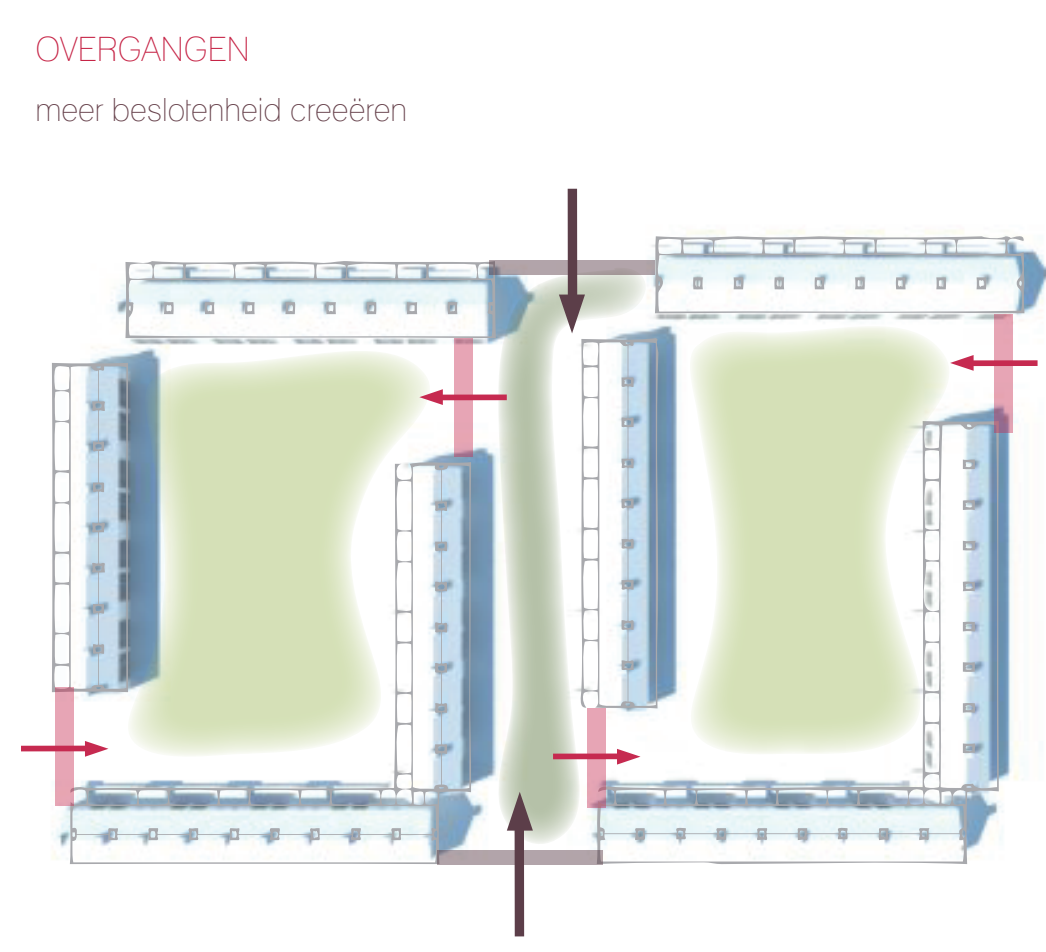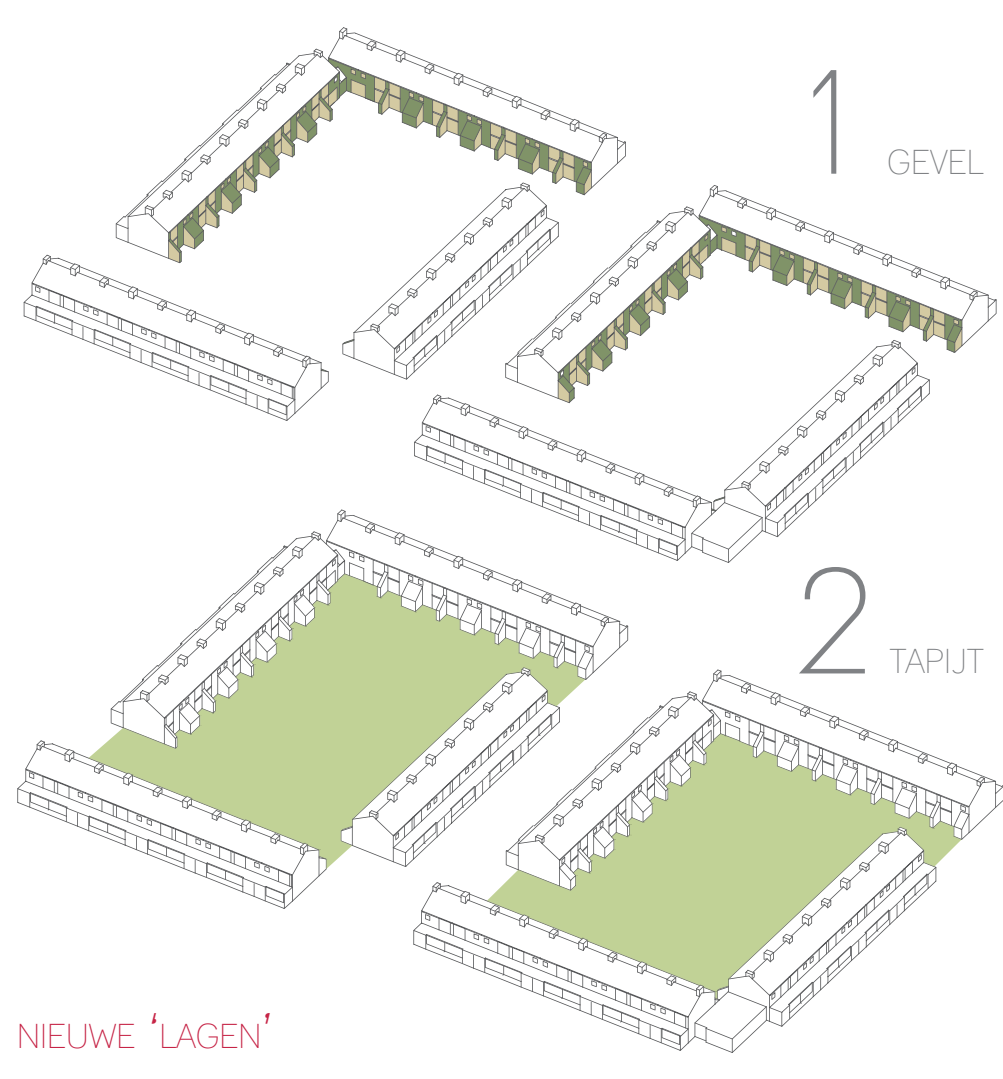

DOORSNEDE AA' - 1:50




WISSEL VOOR-ACHTERKANT

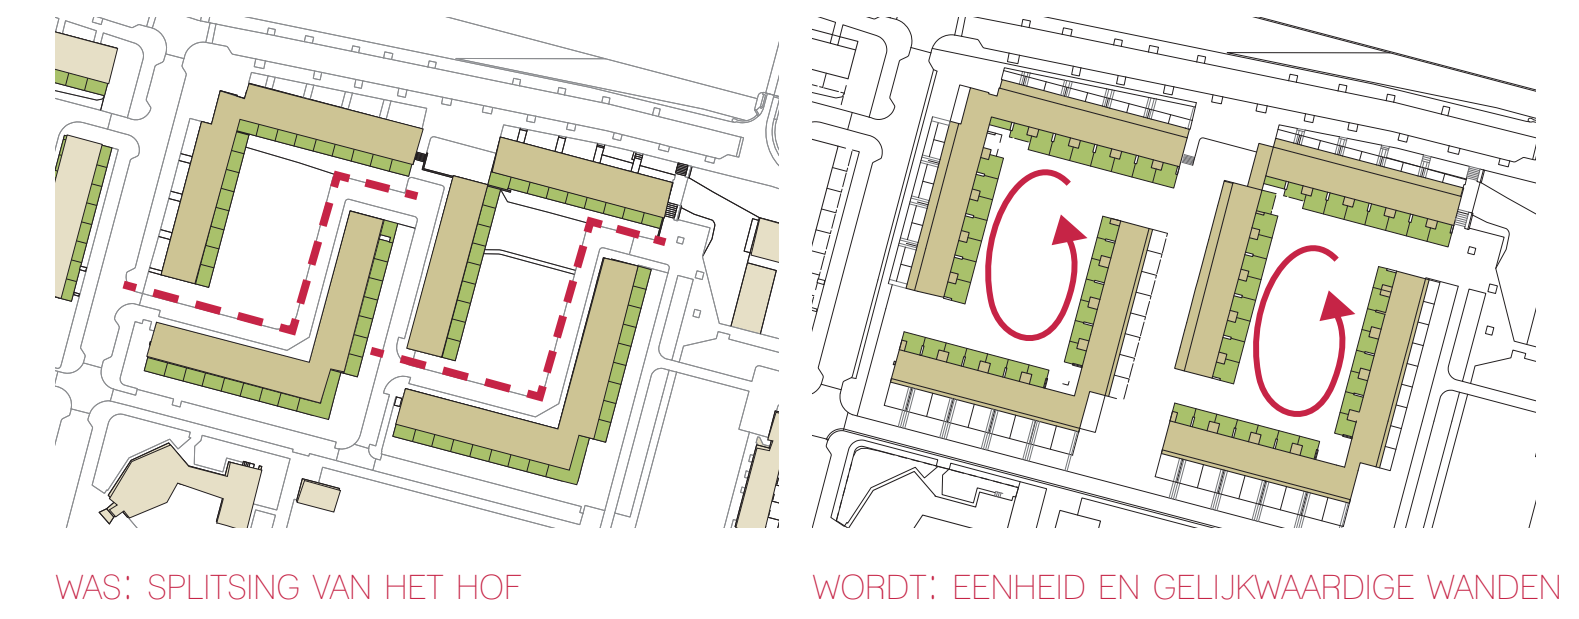


# BINNEN

## HET HOF

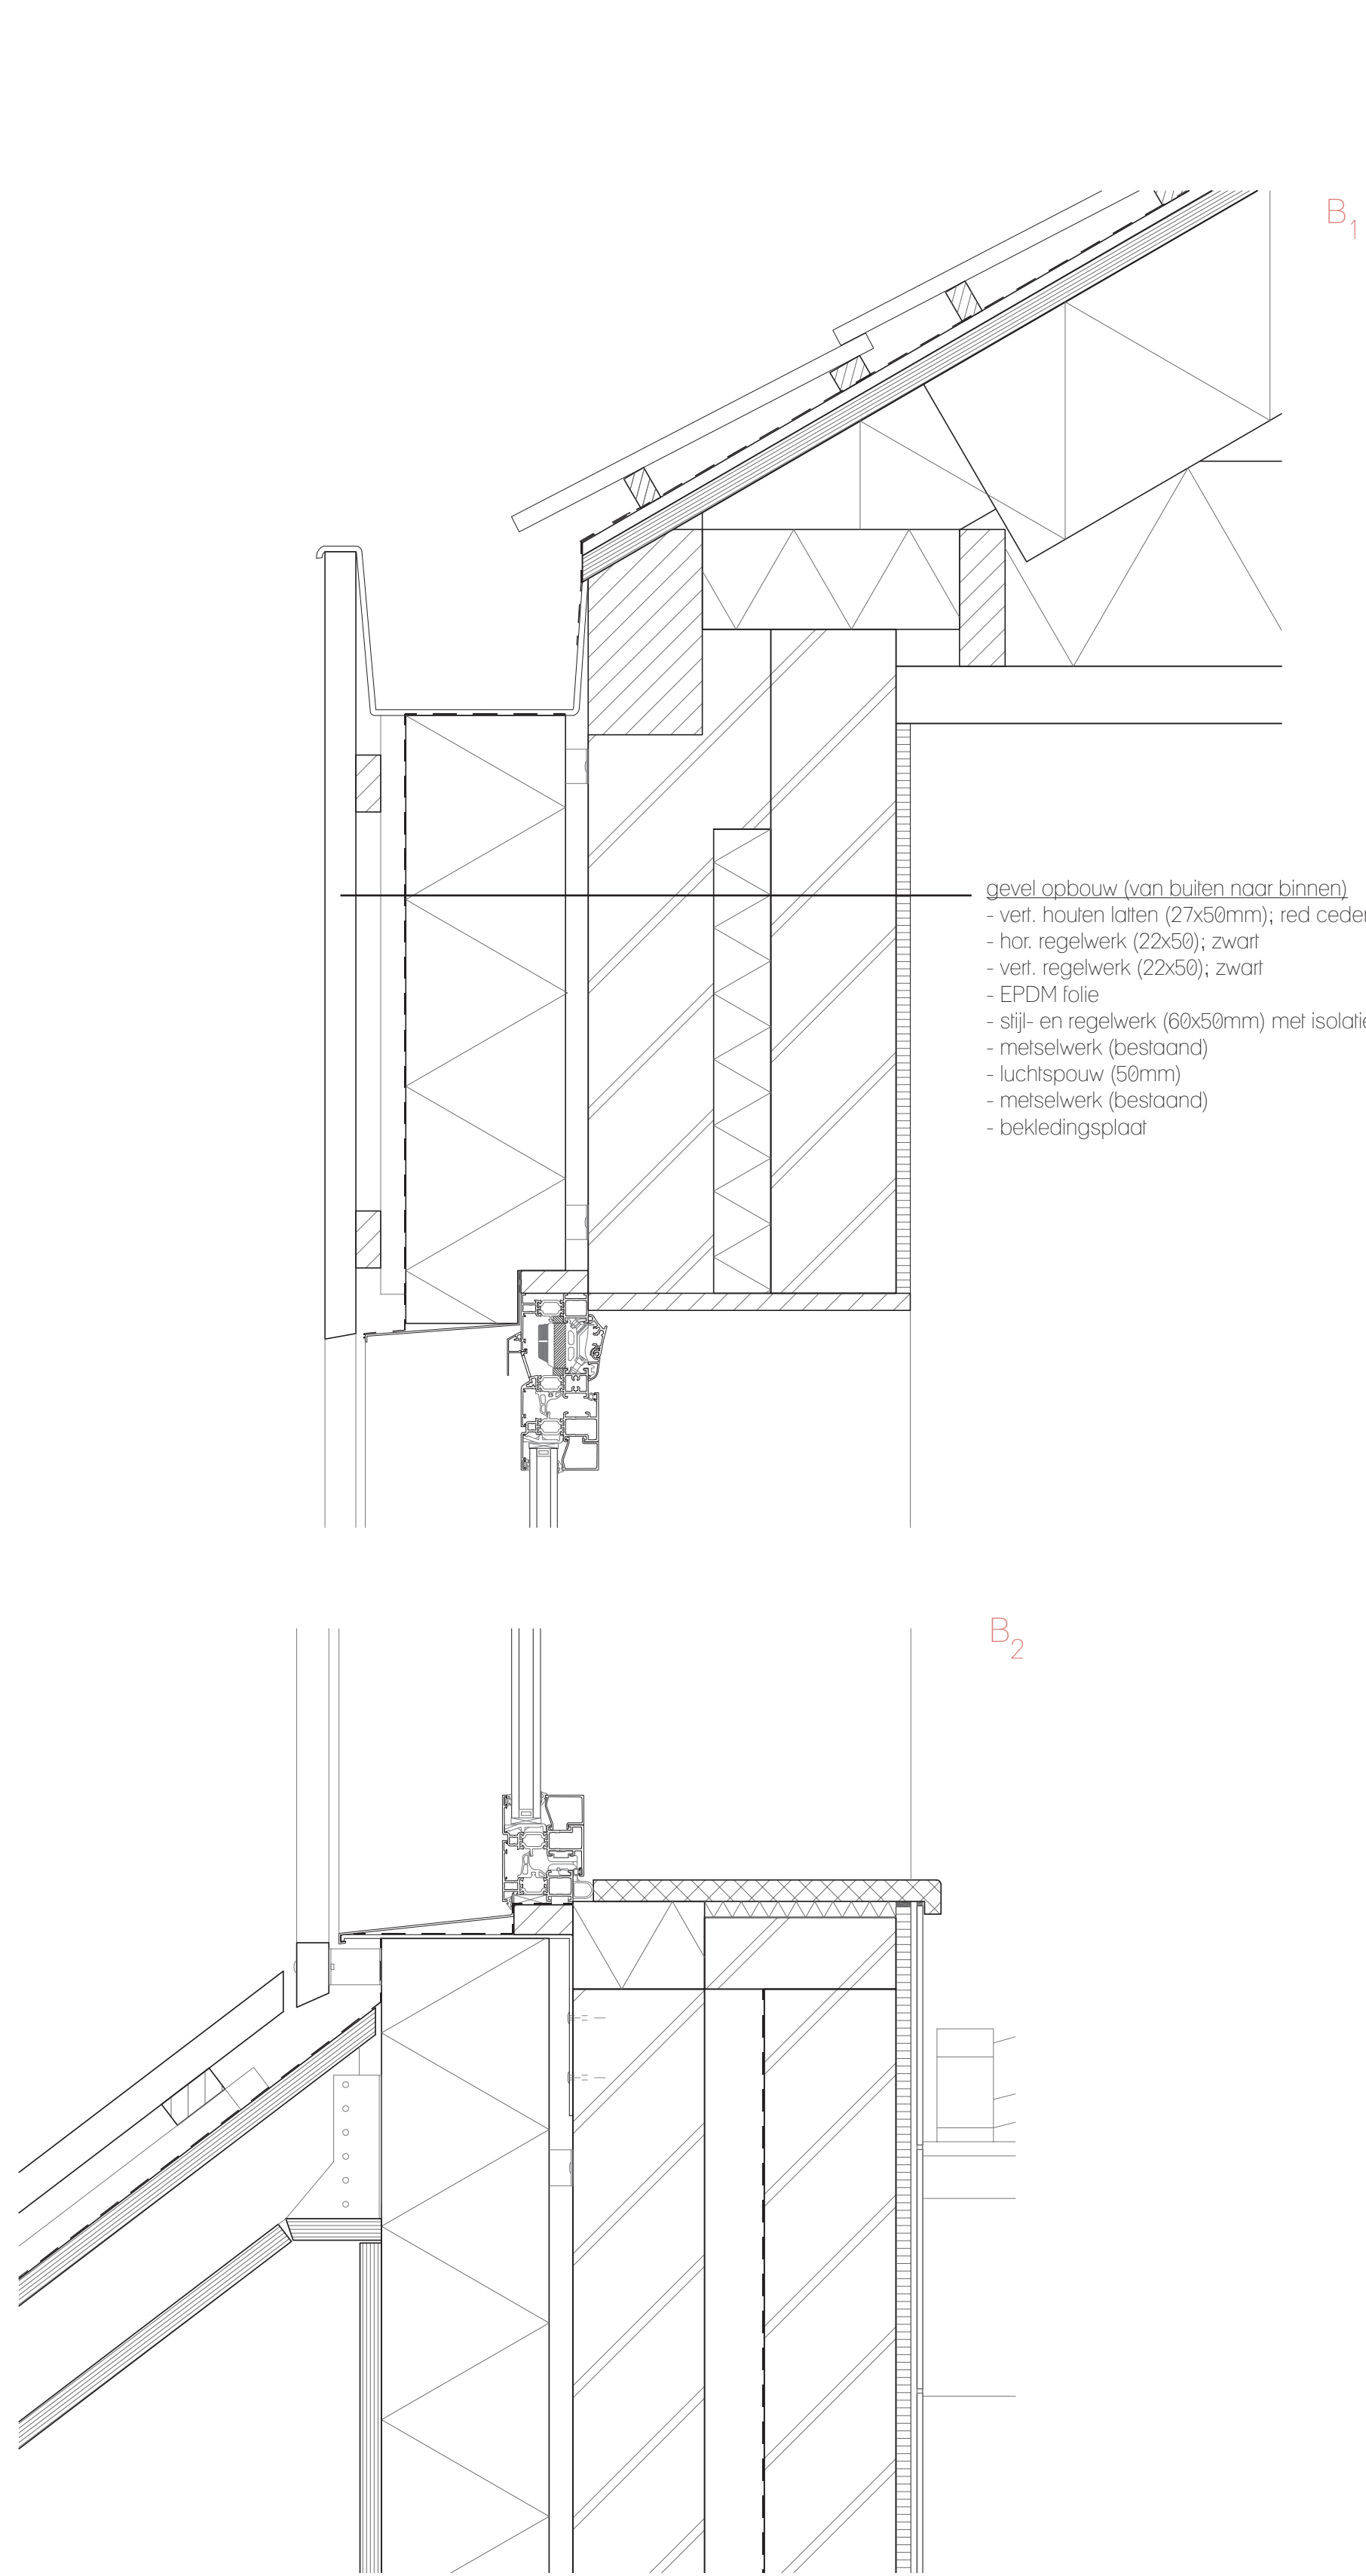

- gevel opbouw (van buiten naar binnen)
- vert. houten latten (27x50mm), red cedar
- hor. regelwerk (22x50); zwart
- vert. regelwerk (22x50); zwart
- EPDM folie
- stijp- en regelwerk (60x50mm) met isolatie
- metselwerk (bestaand)
- luchtpauze (50mm)
- metselwerk (bestaand)
- bekledingsplaat


- dak opbouw (van buiten naar binnen)
- vert. houten latten (27x50mm), red cedar
- hor. regelwerk (22x50); zwart
- vert. regelwerk (22x50); red cedar
- EPDM dakbedekking
- multiplex (d=18mm)
- stijlen (40x70mm)
- multiplex

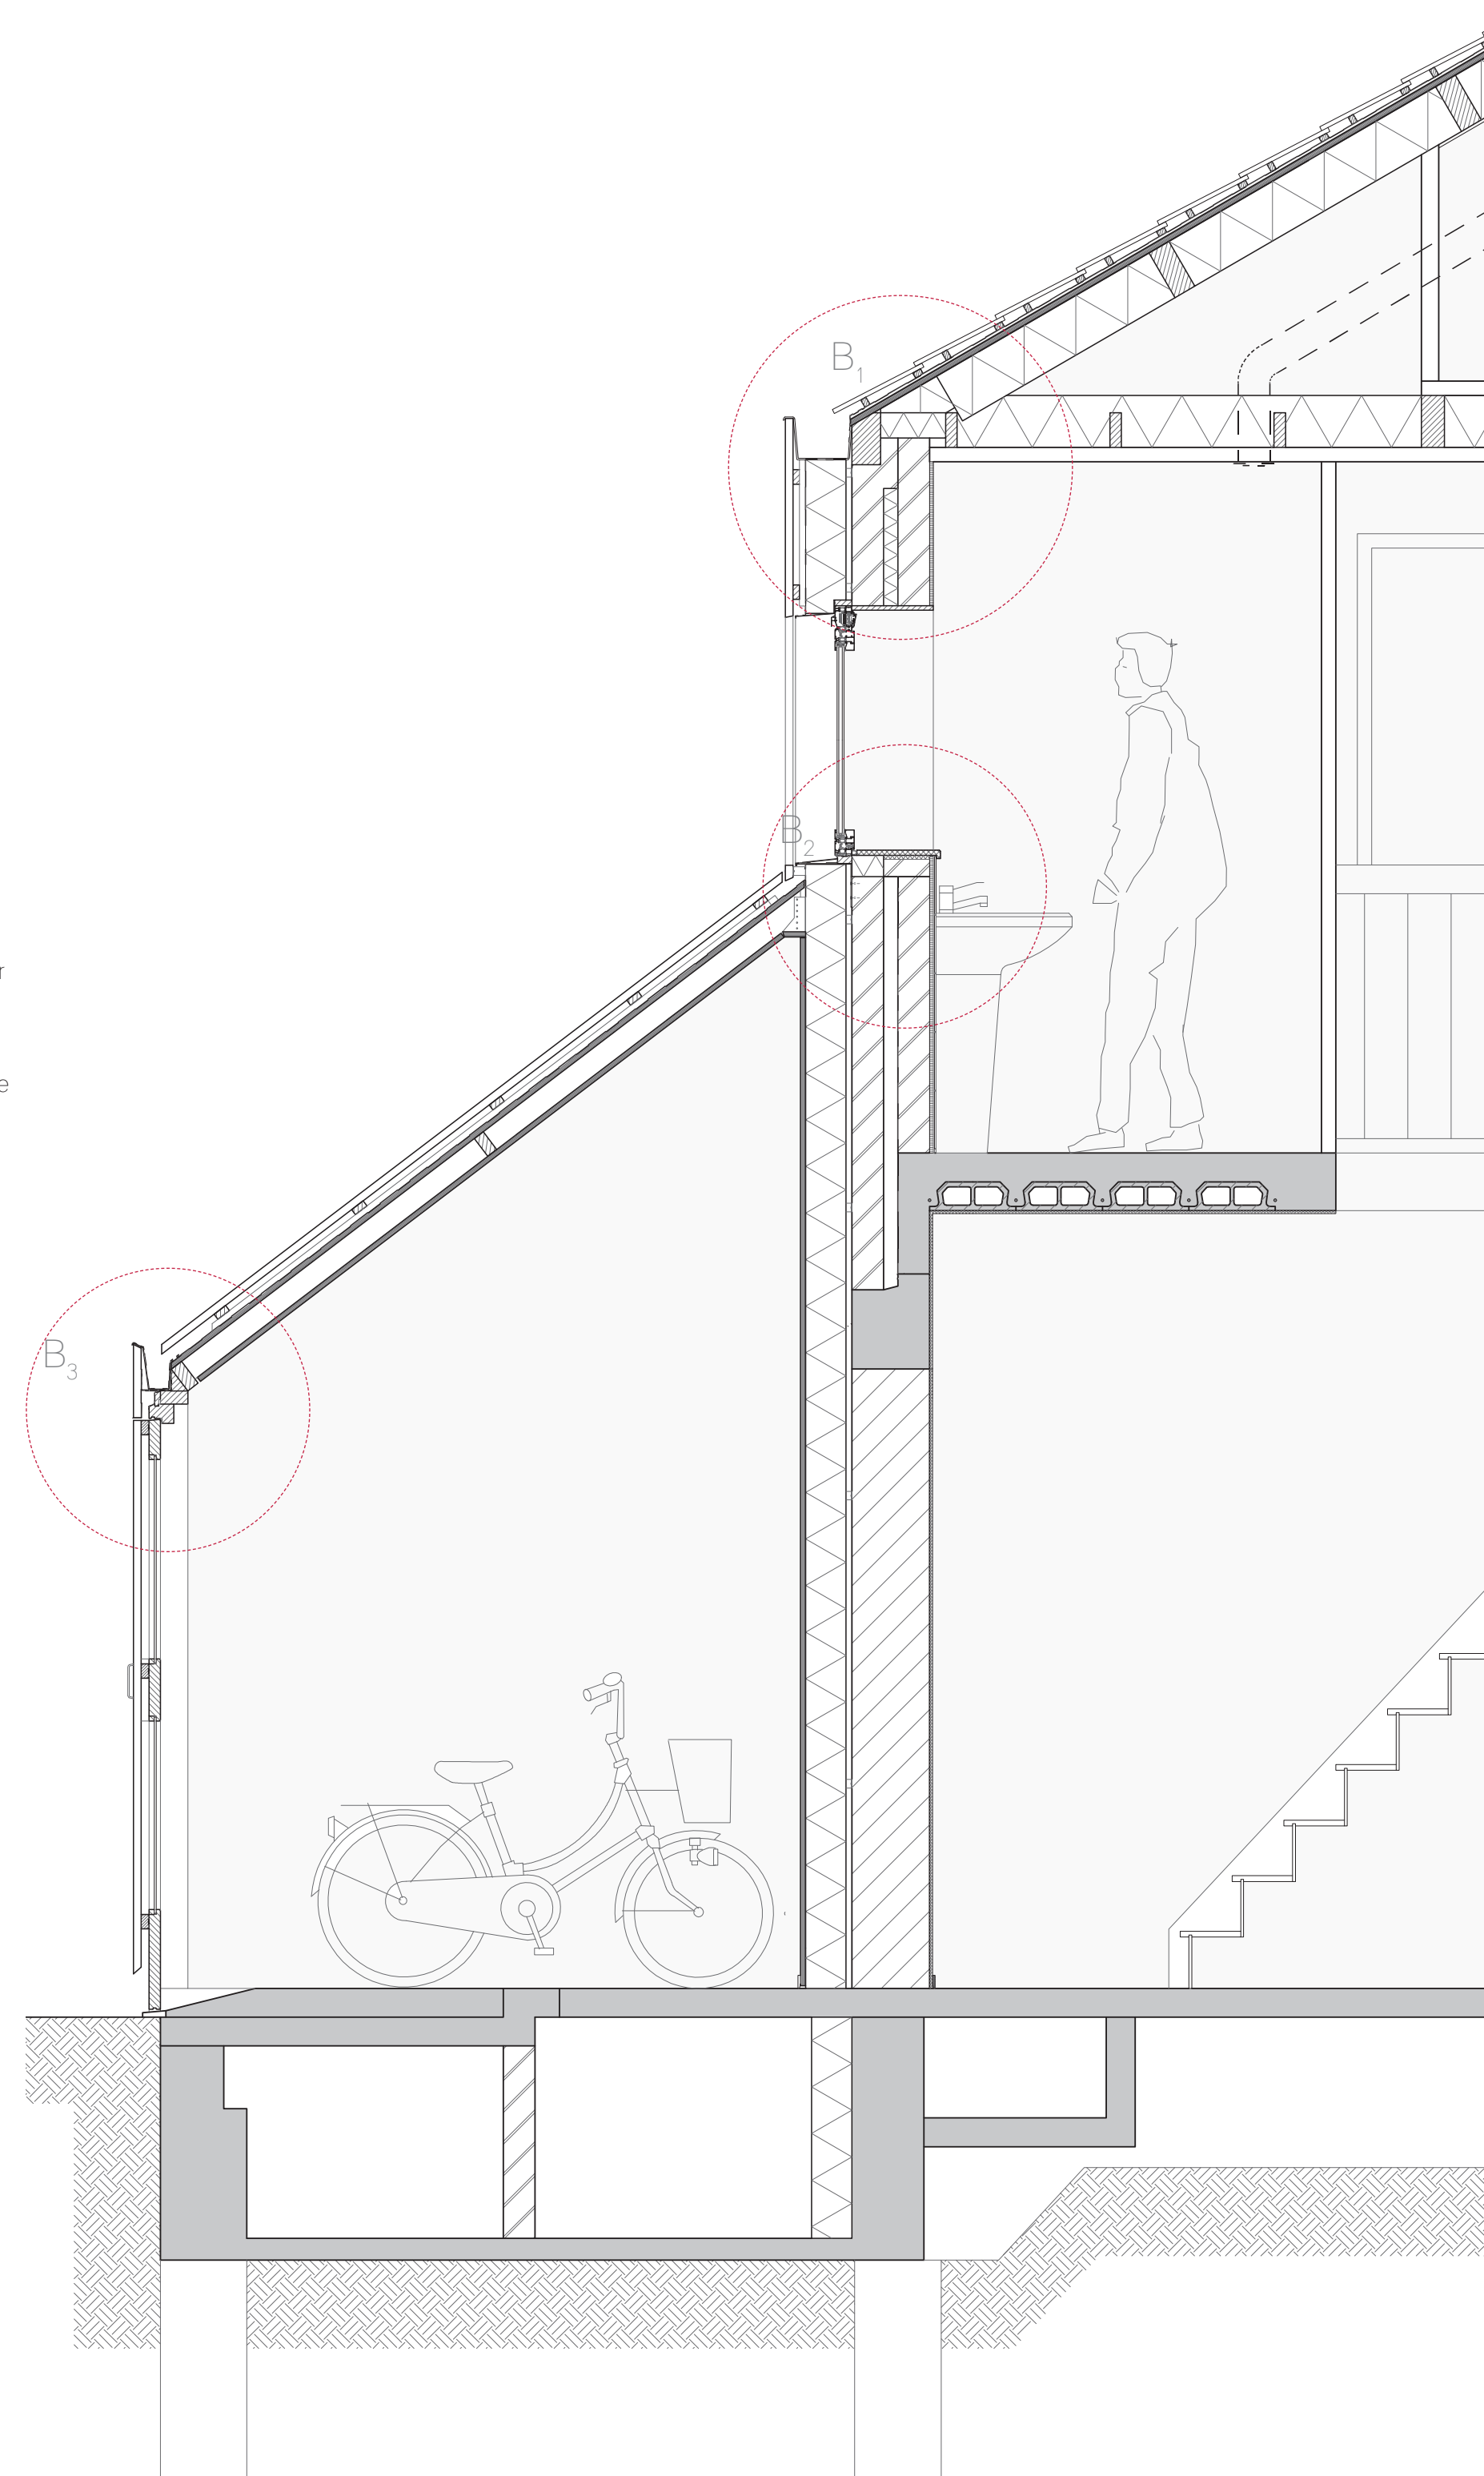


DOORSNEDE BB' - 1:20




GEVELFRAGMENT HOF - 1:20

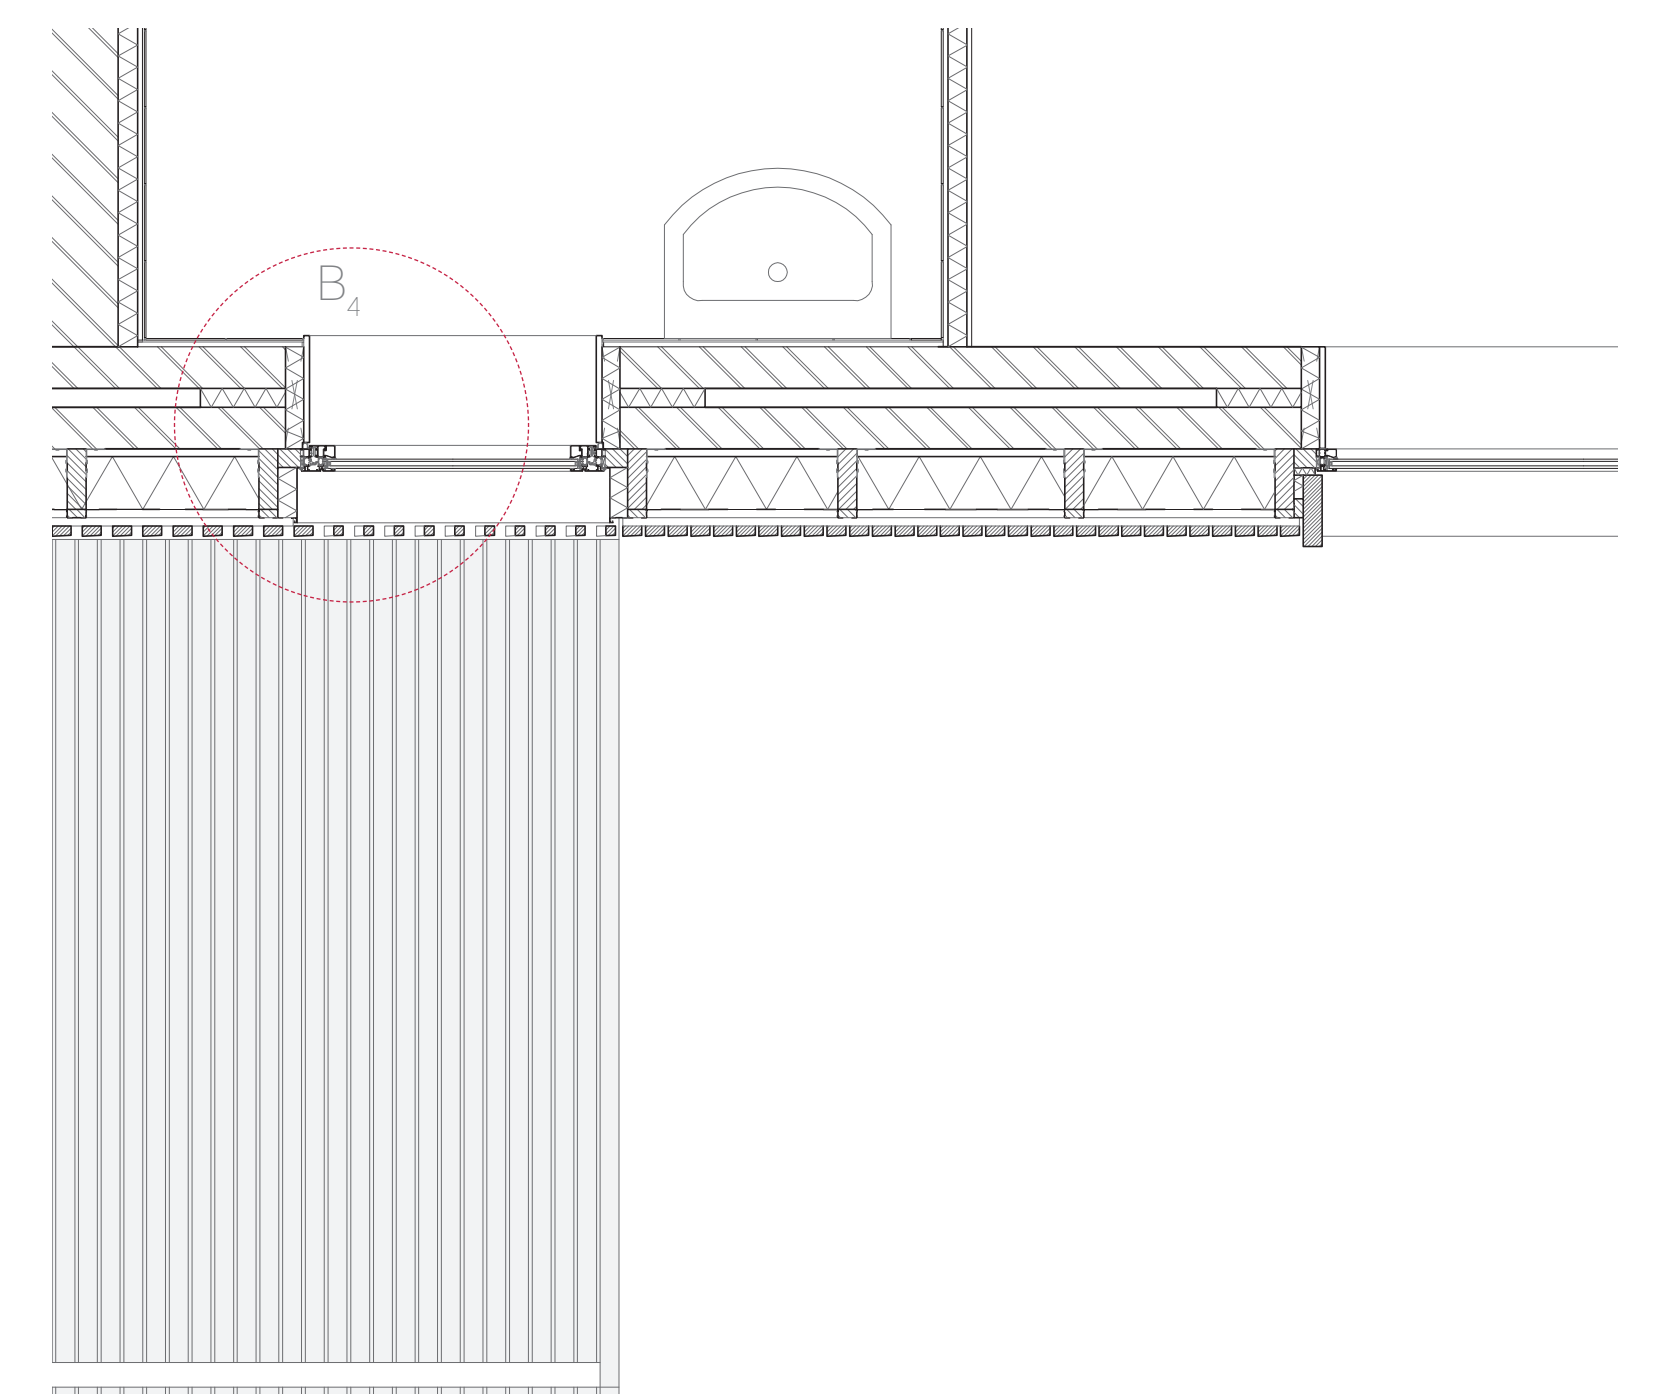

GEVELAANZICHT HOF - 1:100



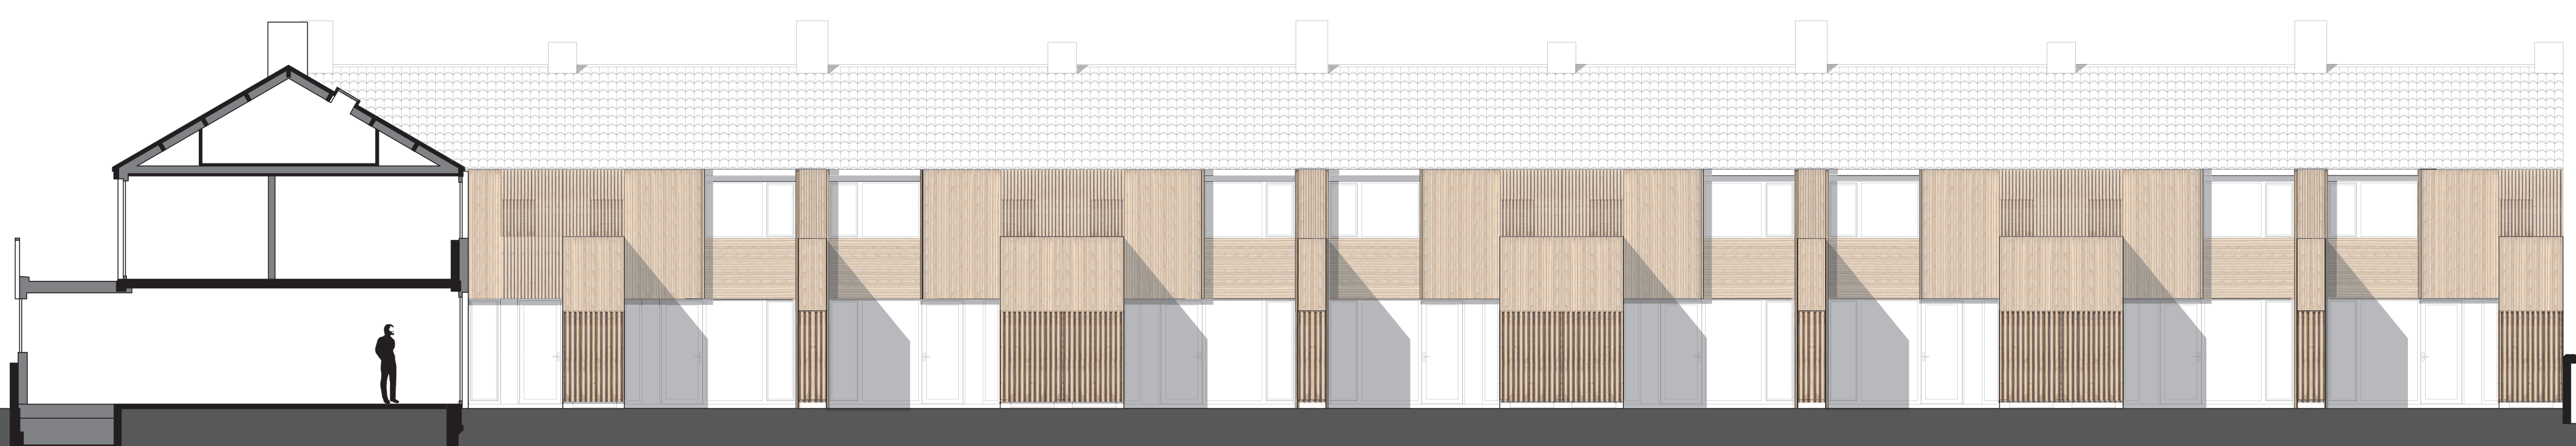


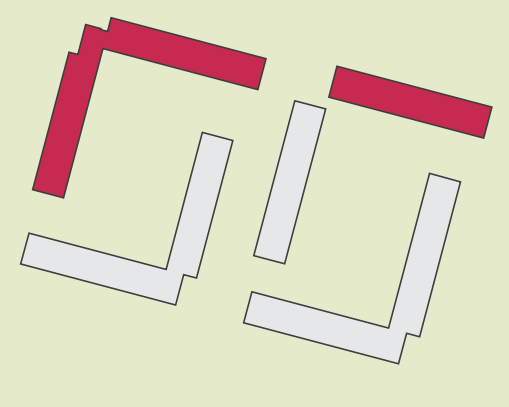

# TYPE A




ONTDUPELXTE+ WONING

1:100

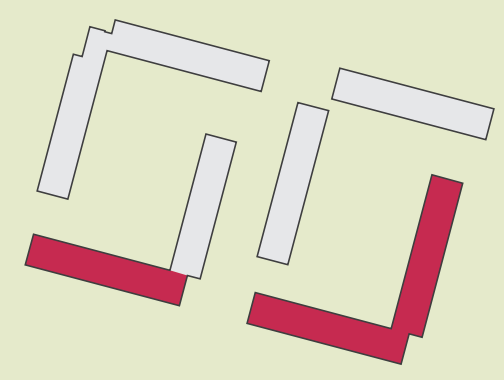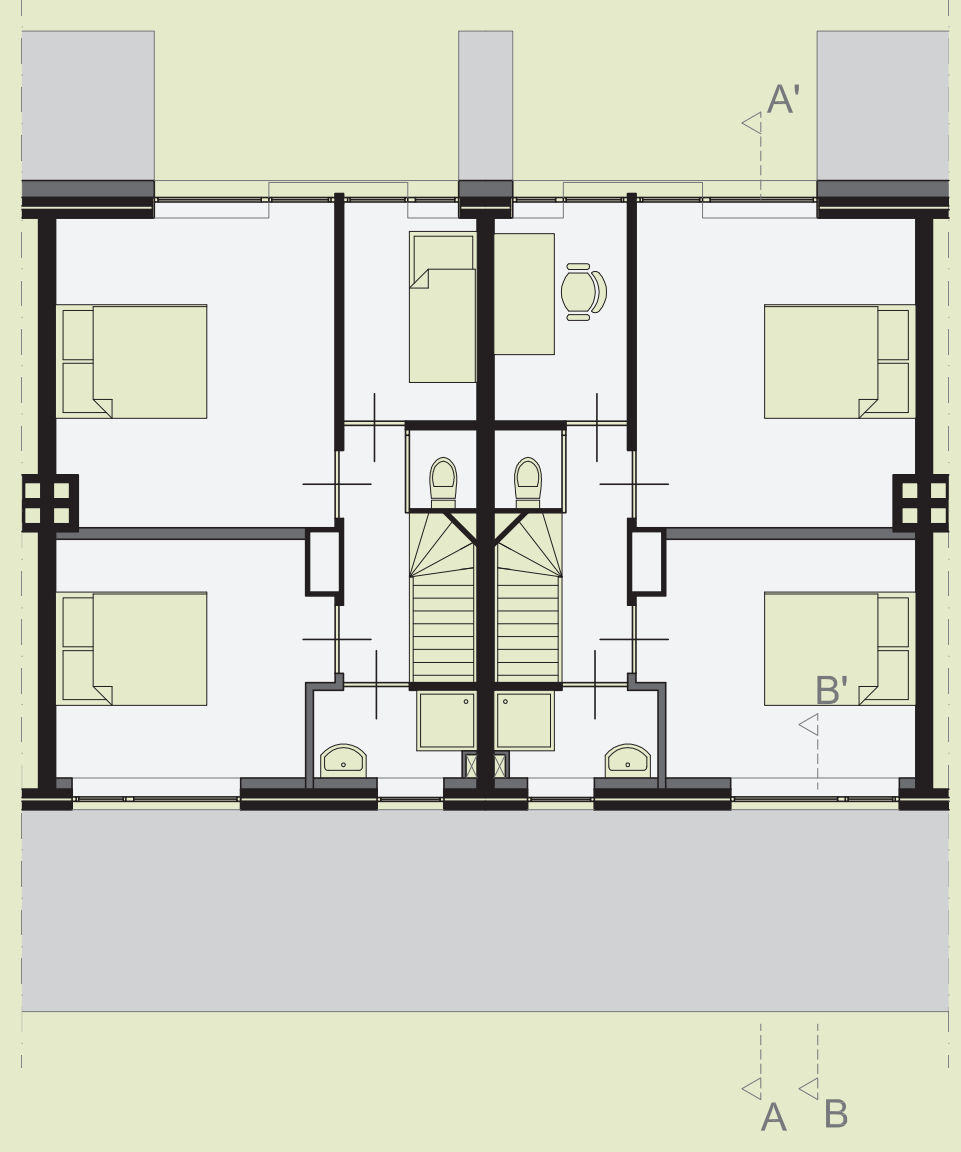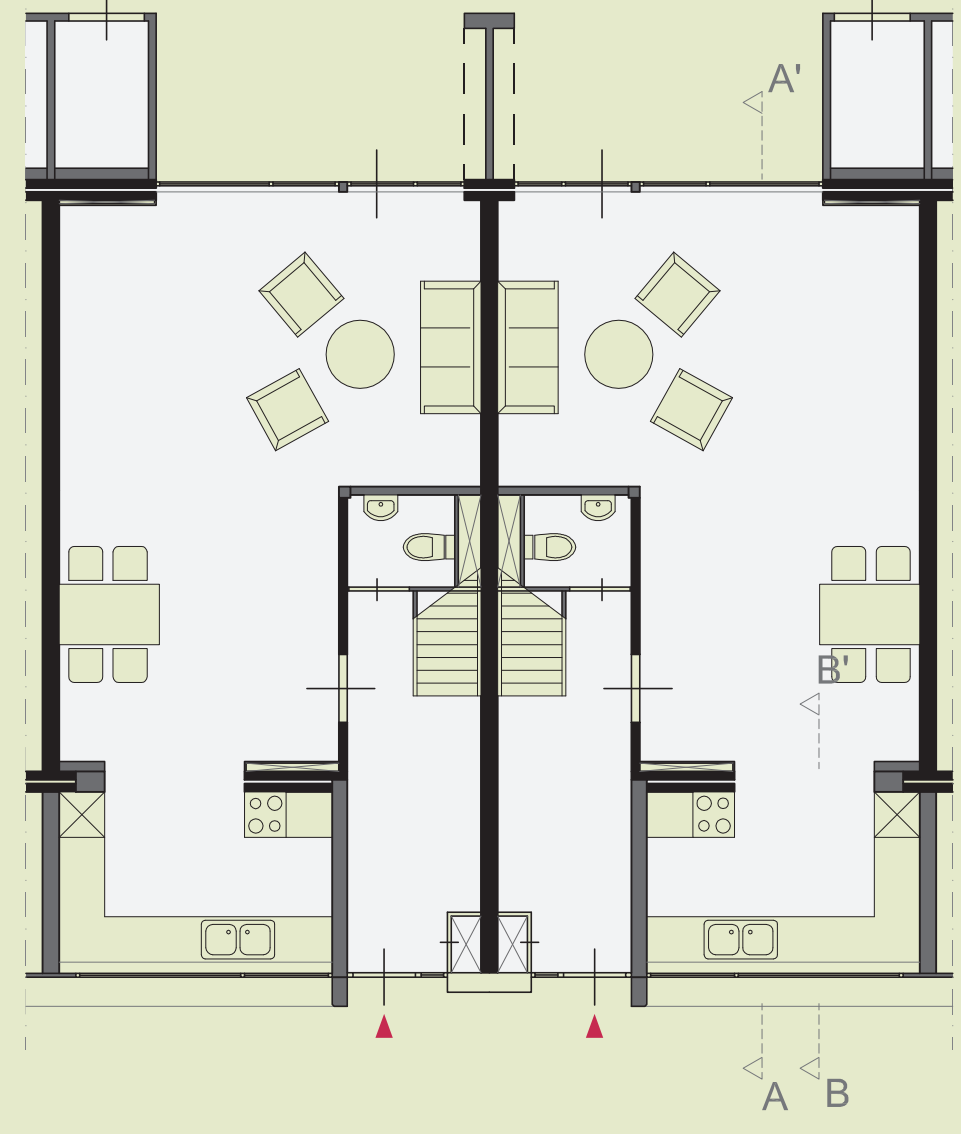


# TYPE B

OMGEDRAAIDE WONING

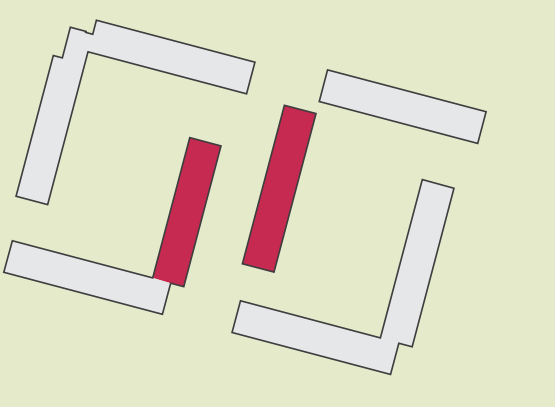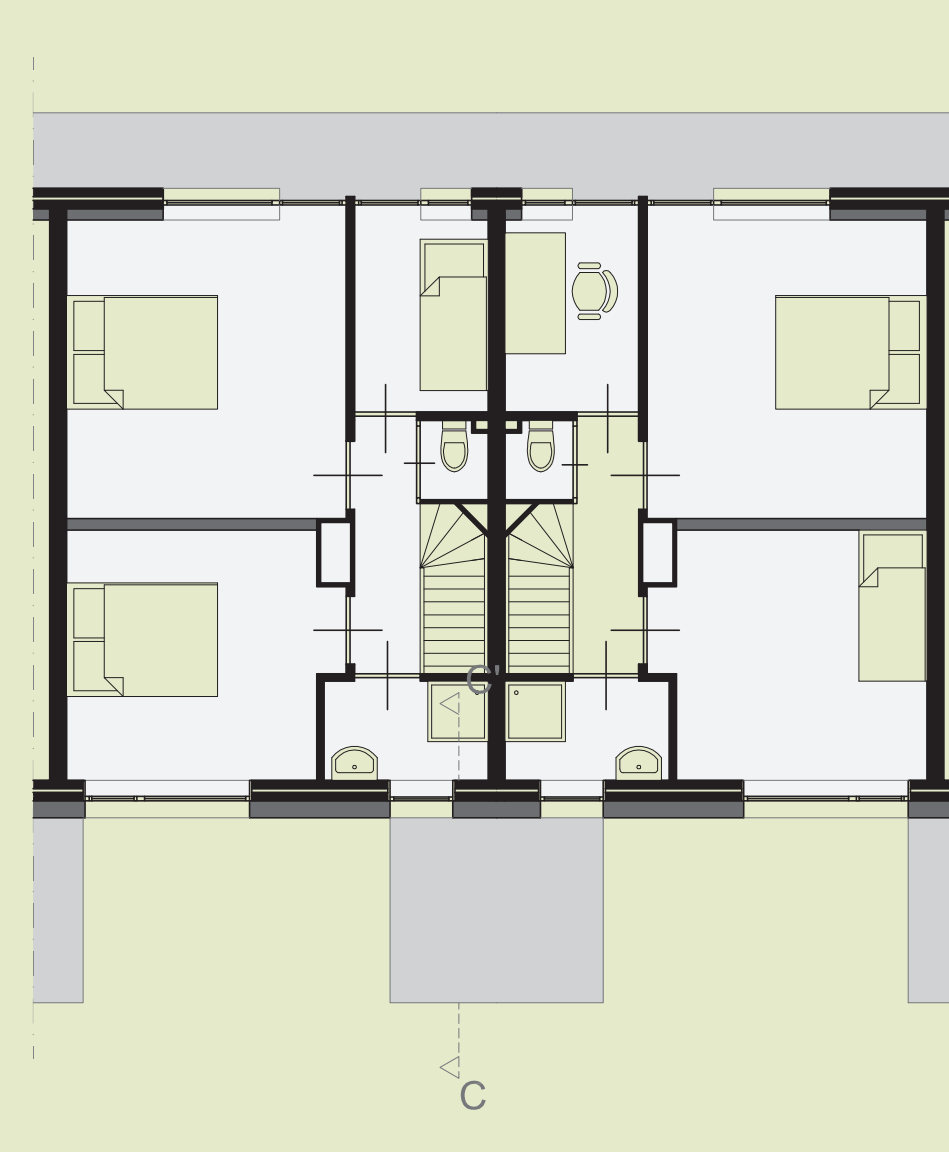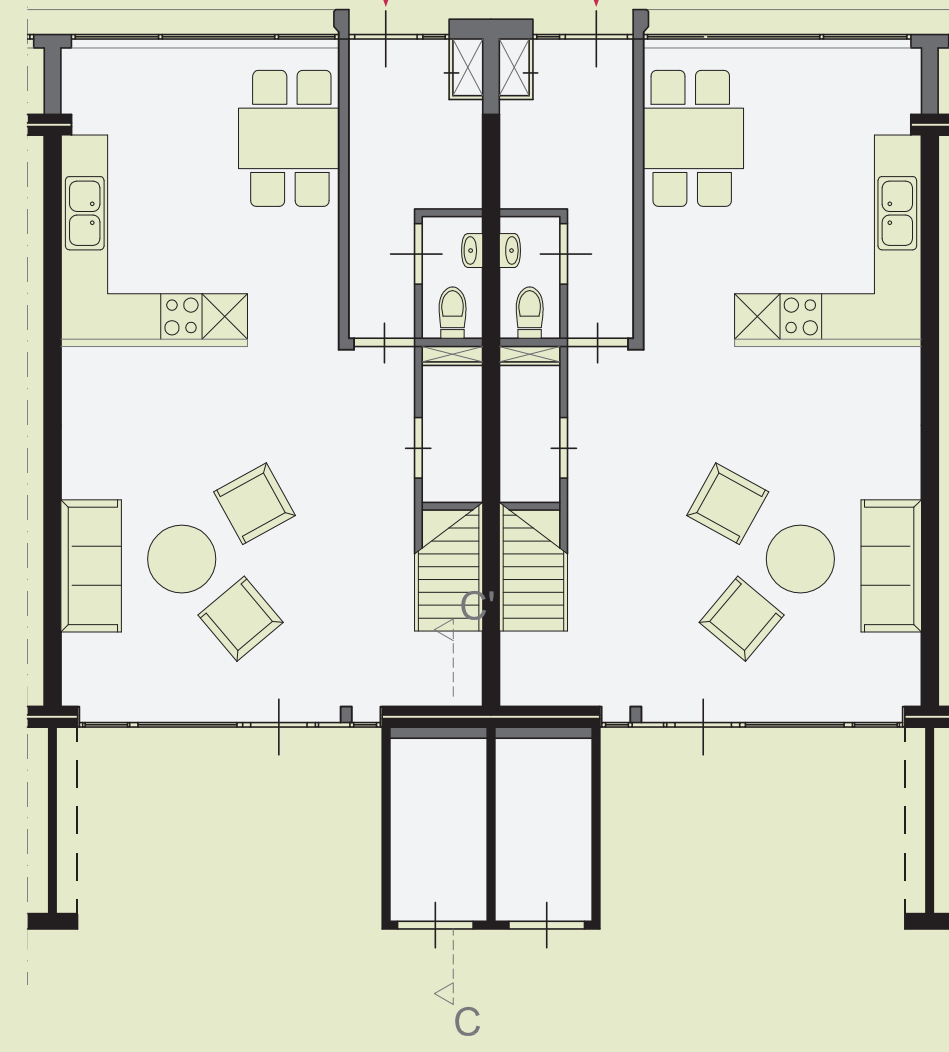

# TYPE C & D

BALKON WONING

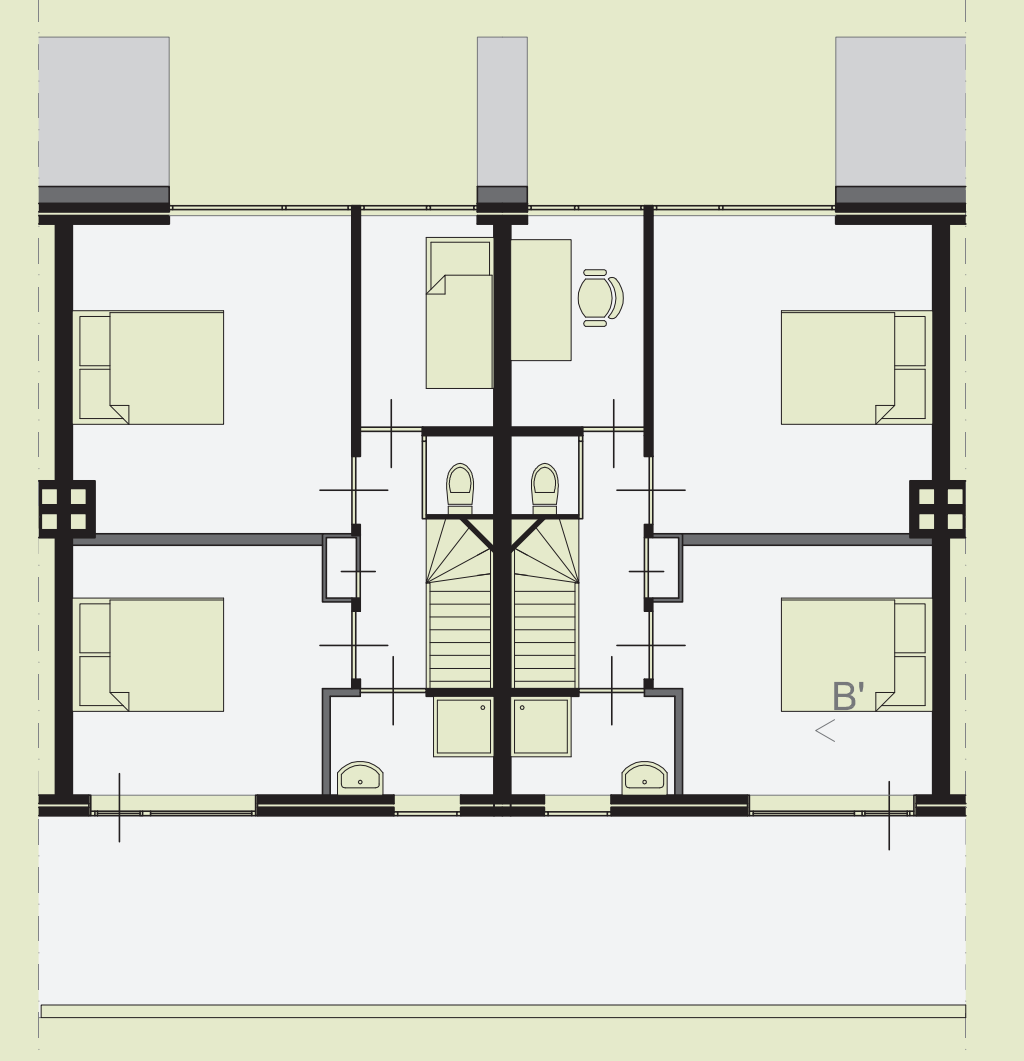

## LANDSCHAP

### BUITEN HOF




rechte lijnen  
geschieden gebruikers  
formeel  
iedereen



### TUSSEN HOF





rechte lijnen  
overgangzone  
half  
gedeeld gebruik  
vri. bewoners, iedereen toegestaan

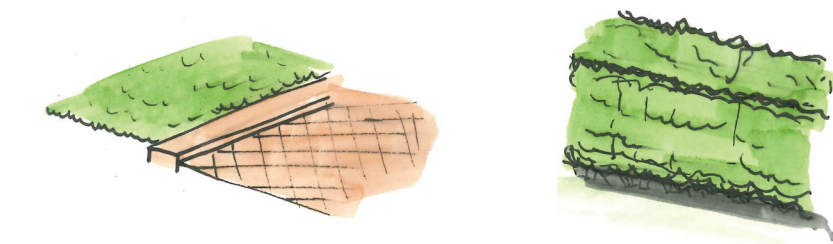

### BINNEN HOF




landschappelijk  
organische vormen  
informeel  
bewoners

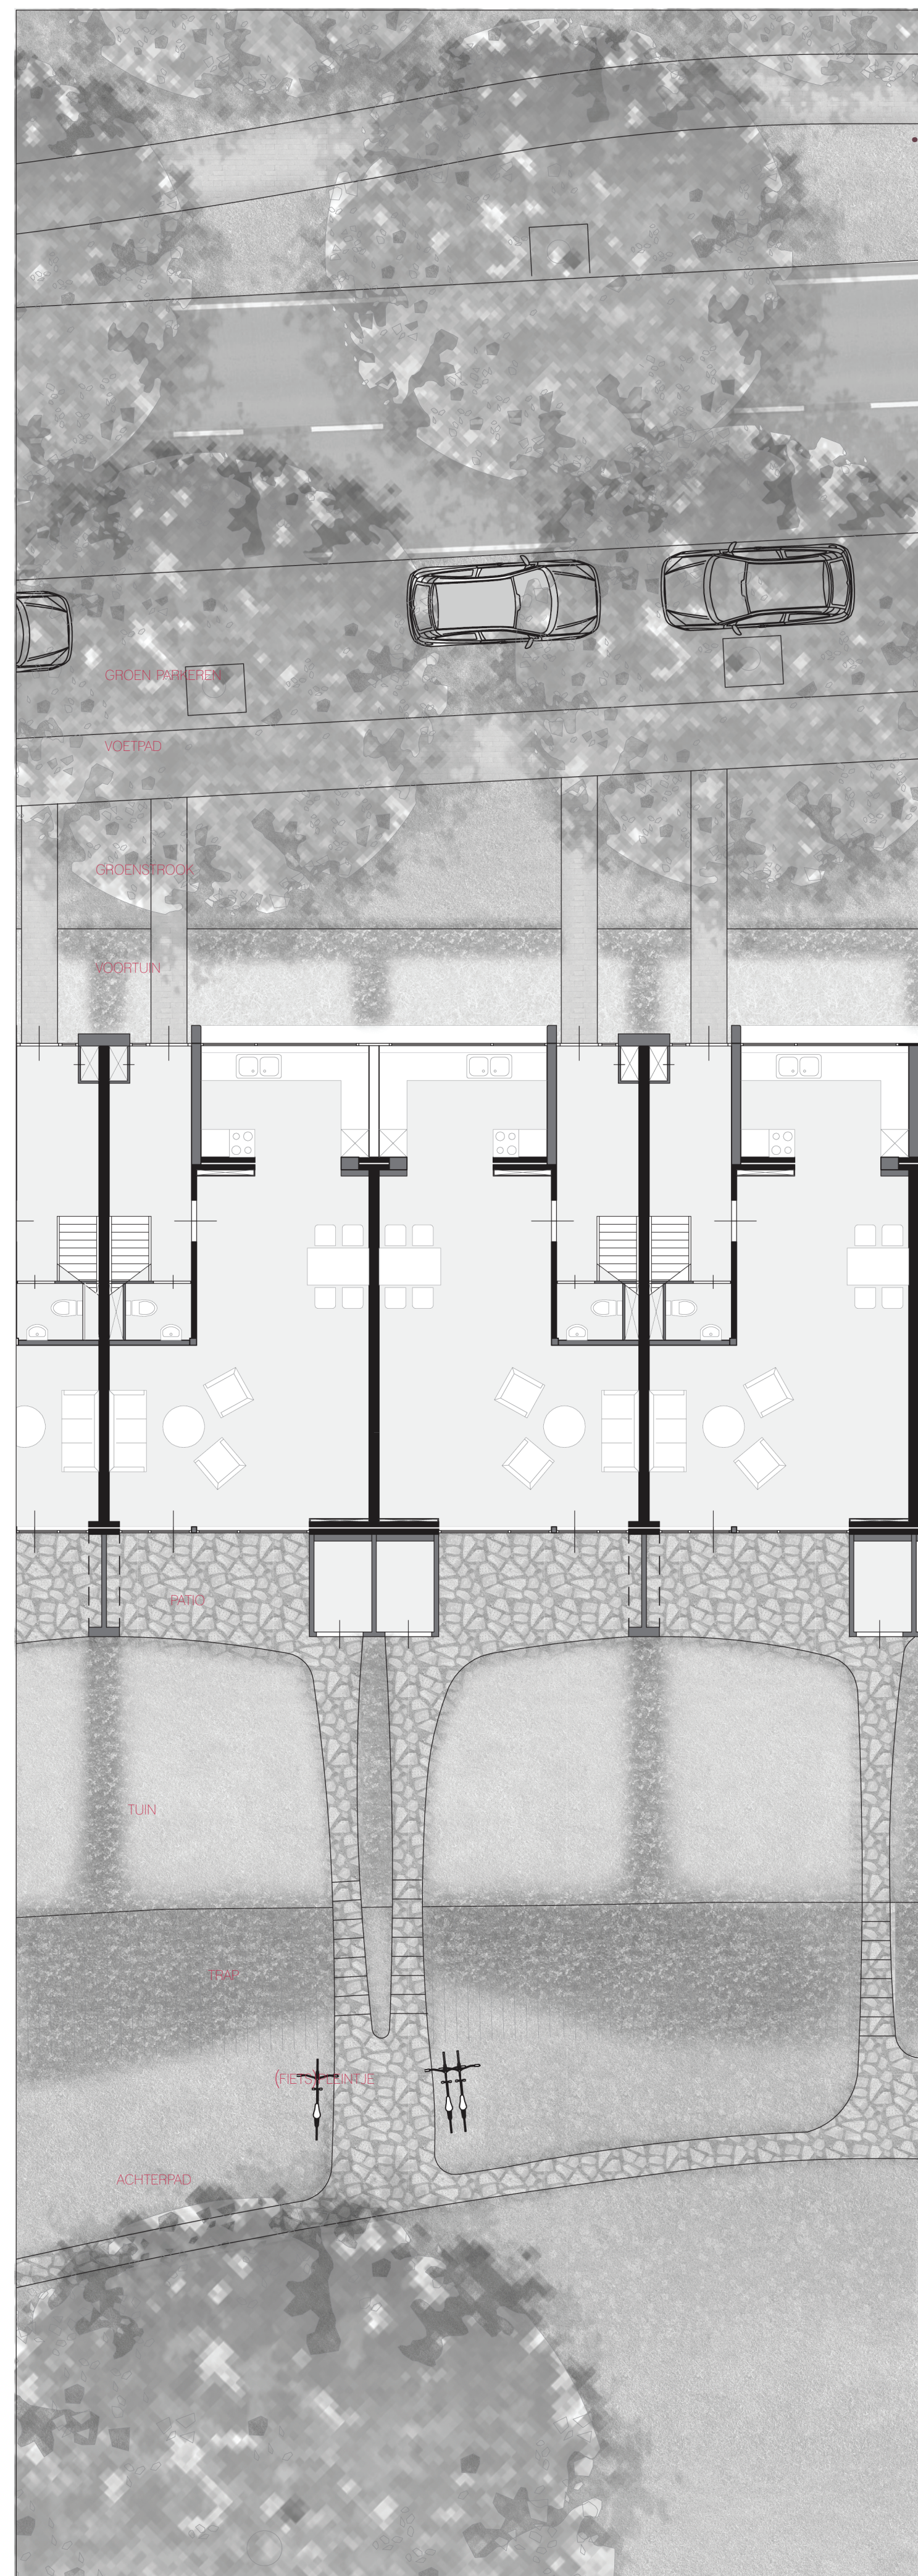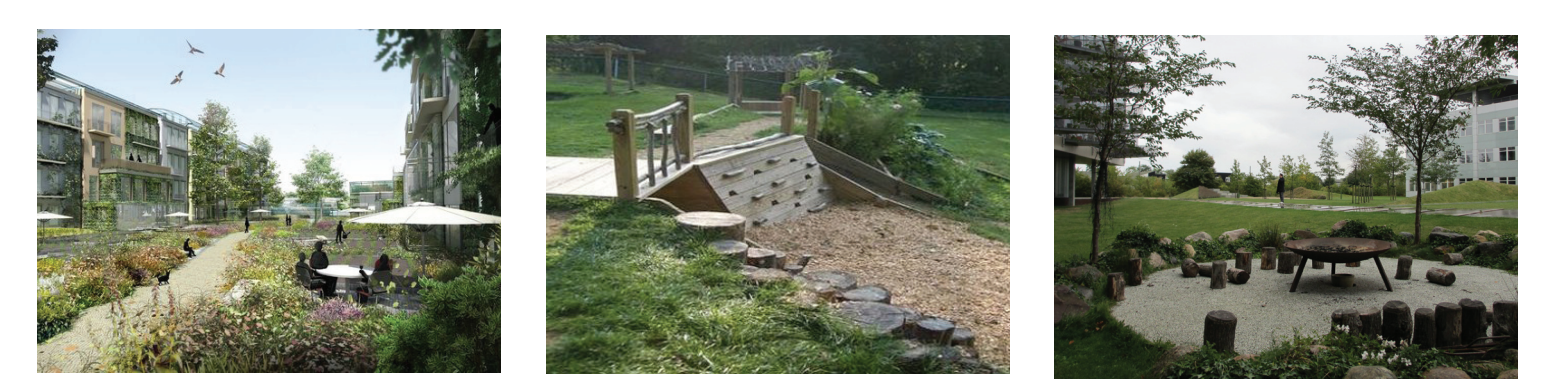

PLATTEGROND IN OMGEVING - 1:100




STEDENBOUWKUNDIGE SITUATIE NIEUW - LANDSCHAP

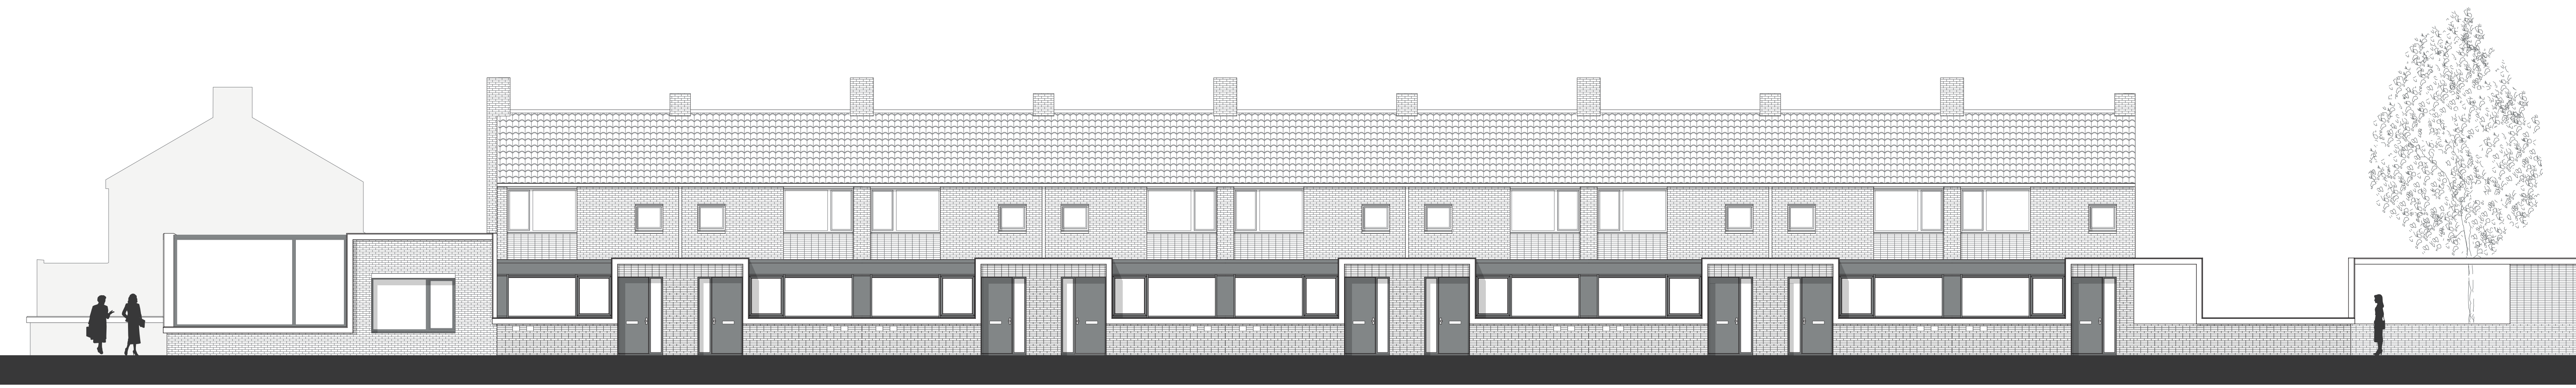

CONTEXT




BEHEER

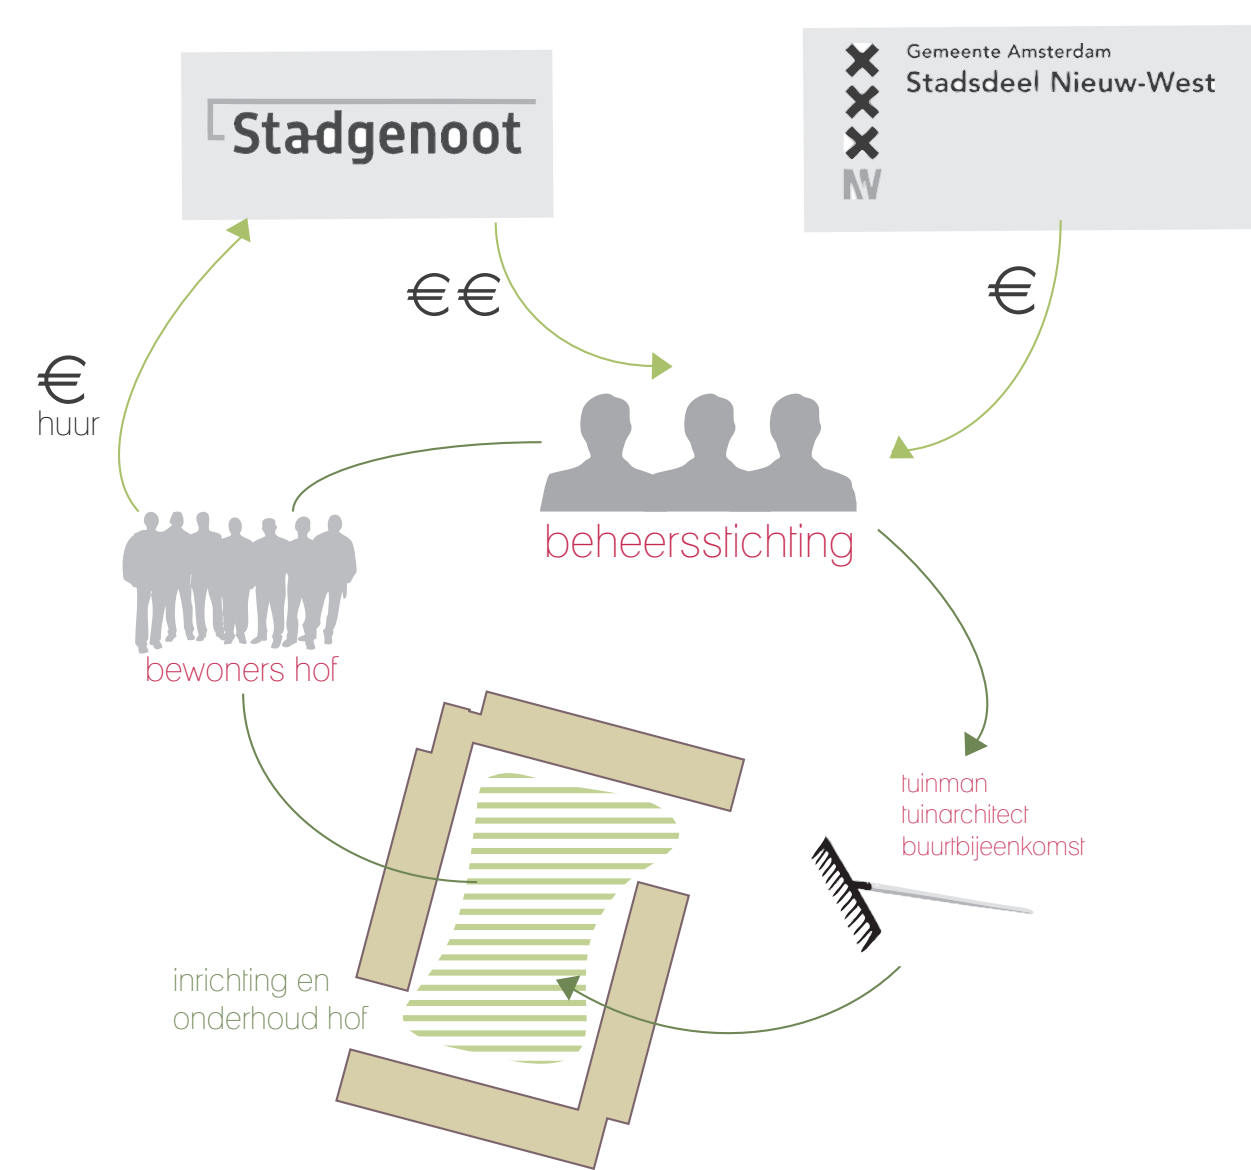


# BUITEN

HET HOF


DETAILS 1:5

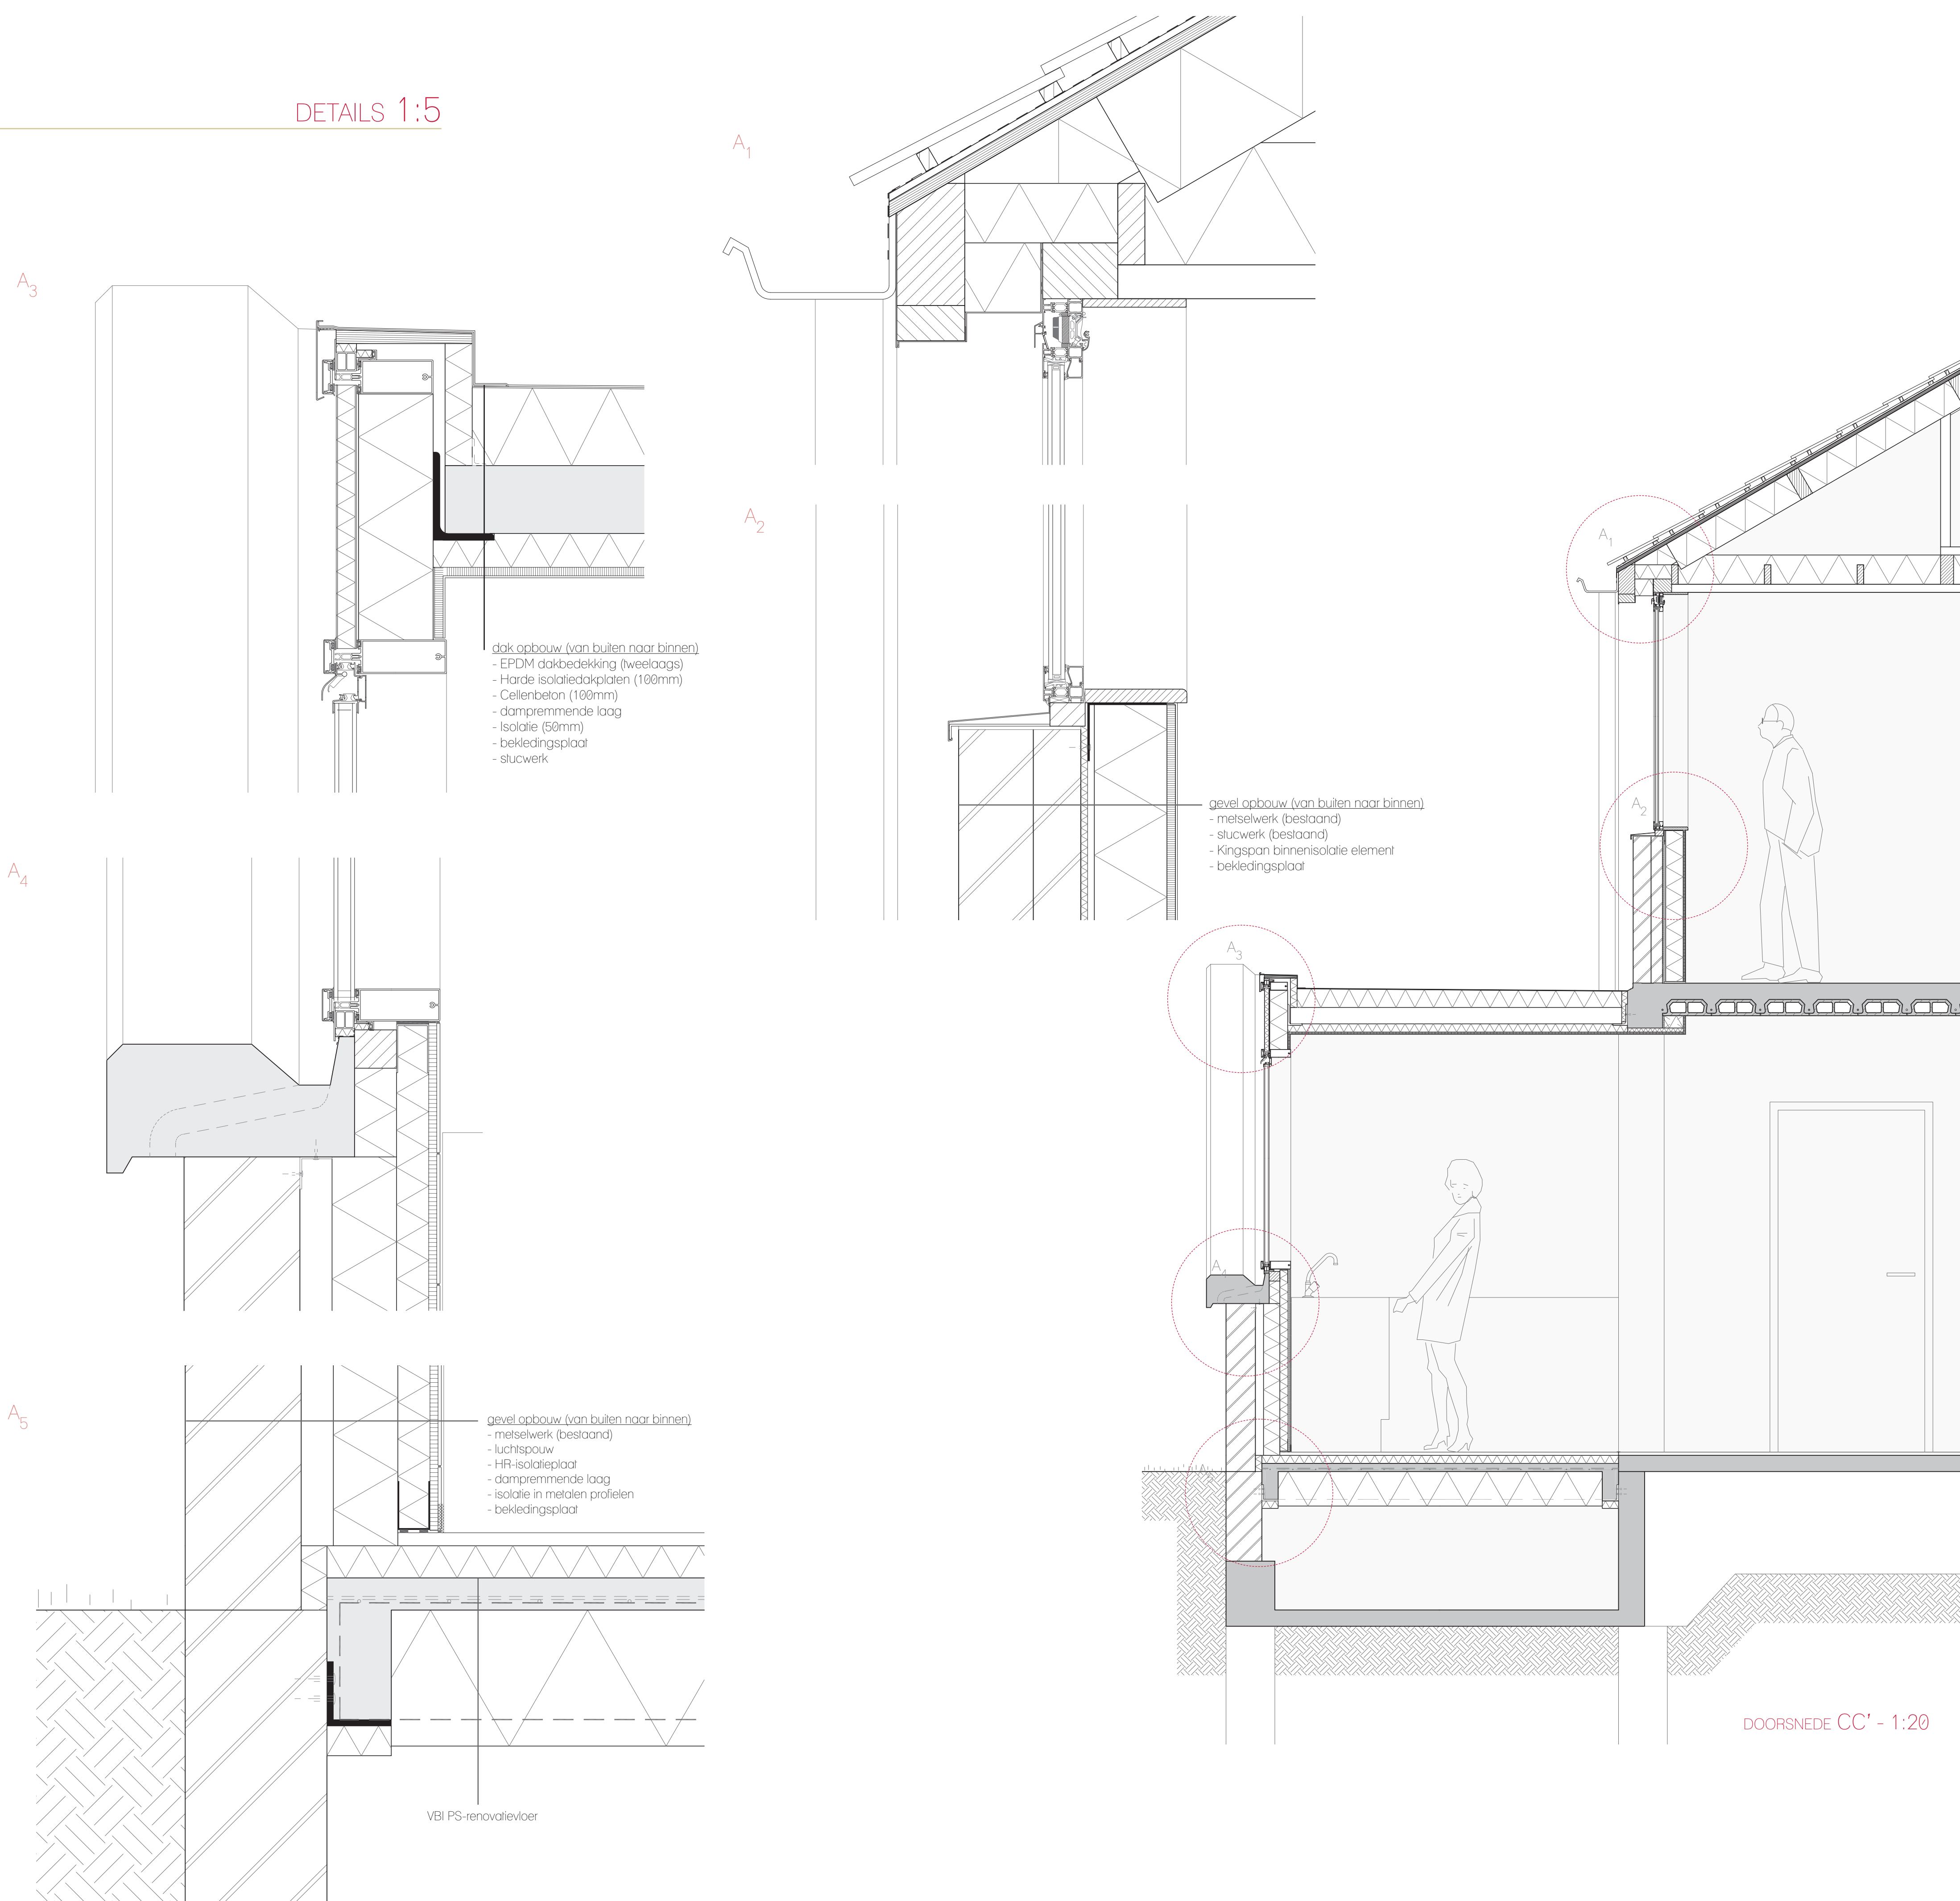

GEVEL DETAIL VOORZIJDJE - TYPE A

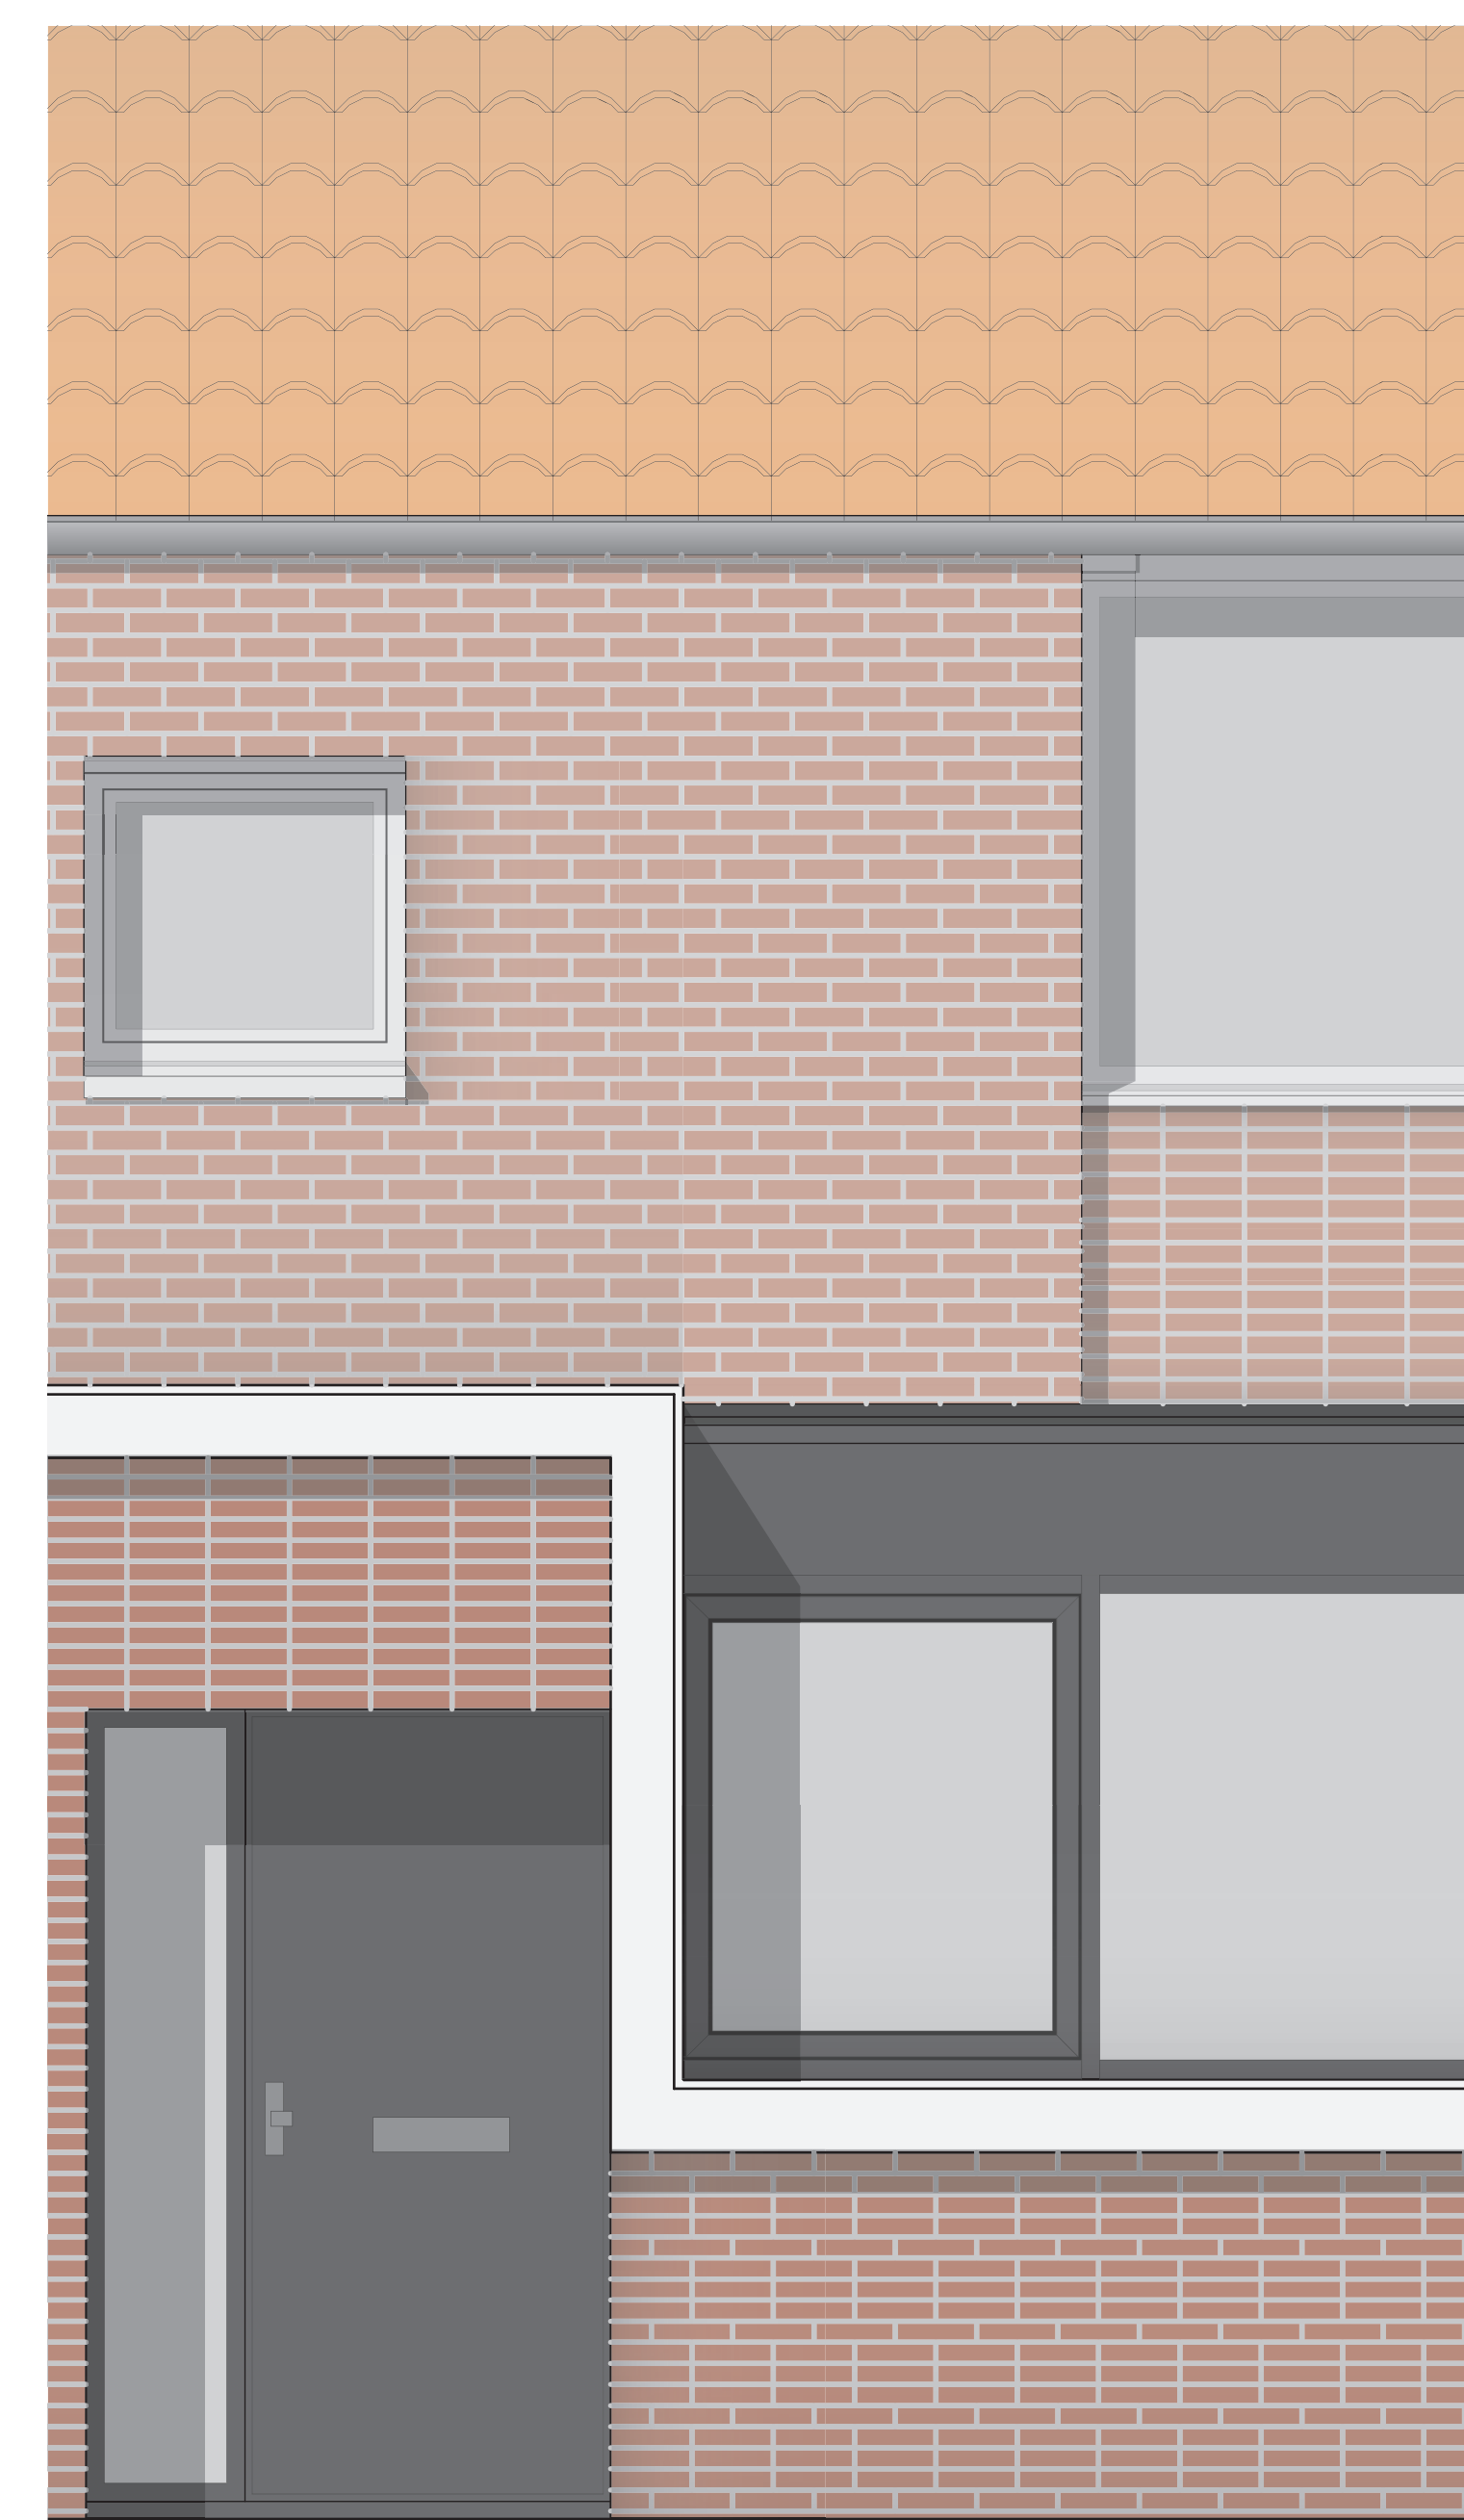

GEVELFRAGMENT VOOR - 1:20

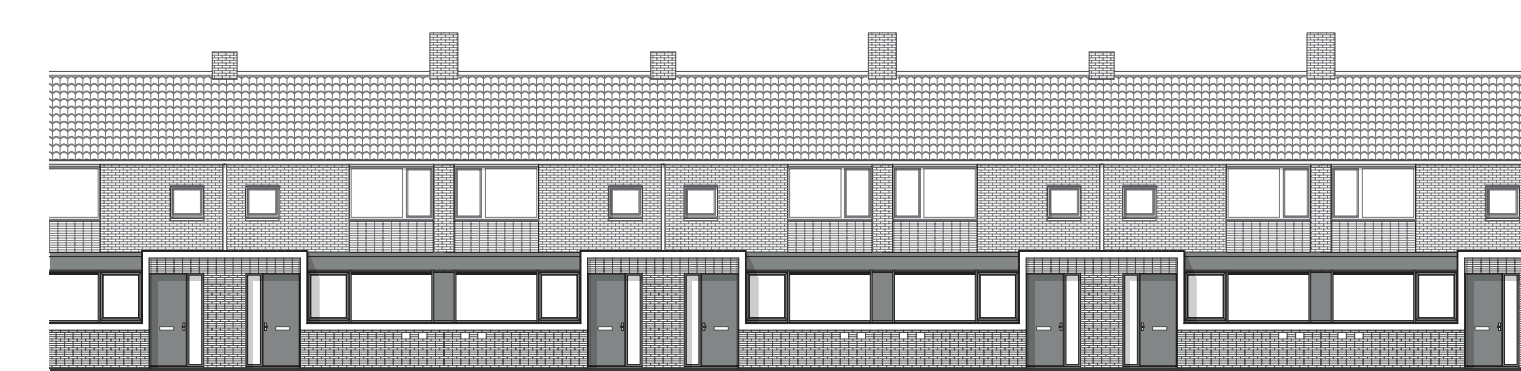

DOORSNEDE CC' - 1:20

