


site plan : folded : 1:500




site section : EE : folded : 1:500

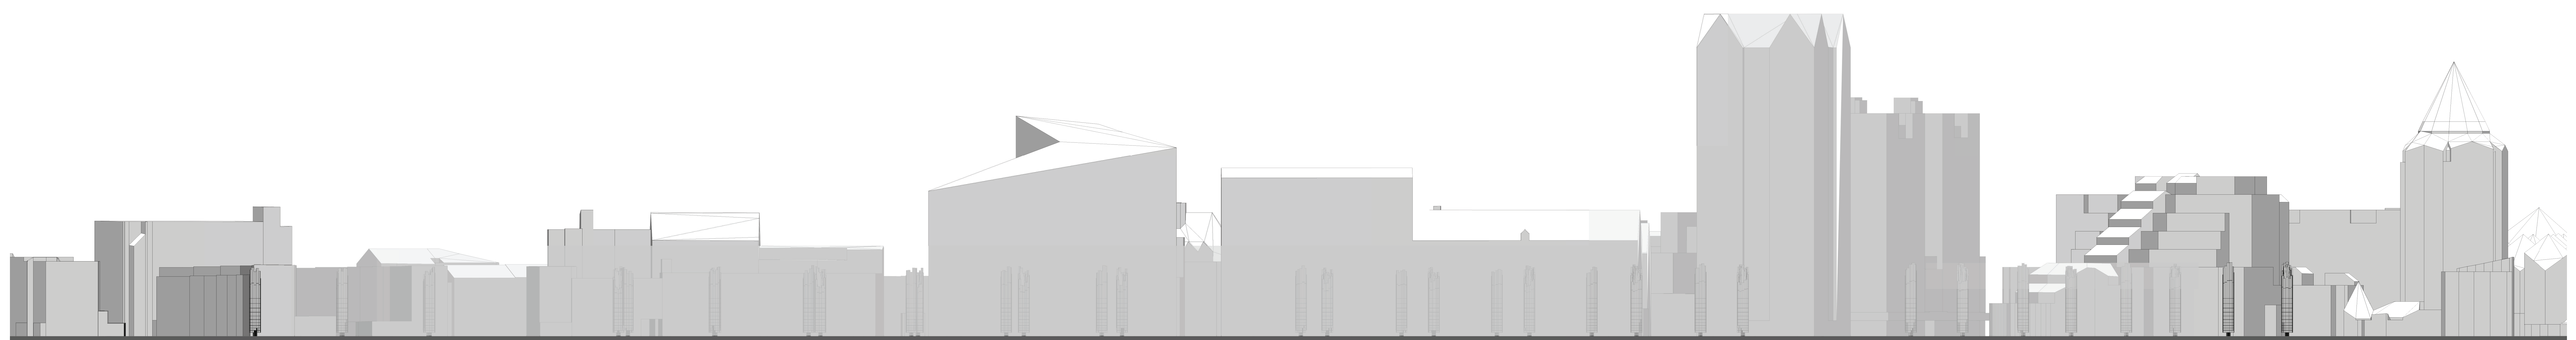


site plan : unfolded : 1:500




site section : EE : unfolded : 1:500

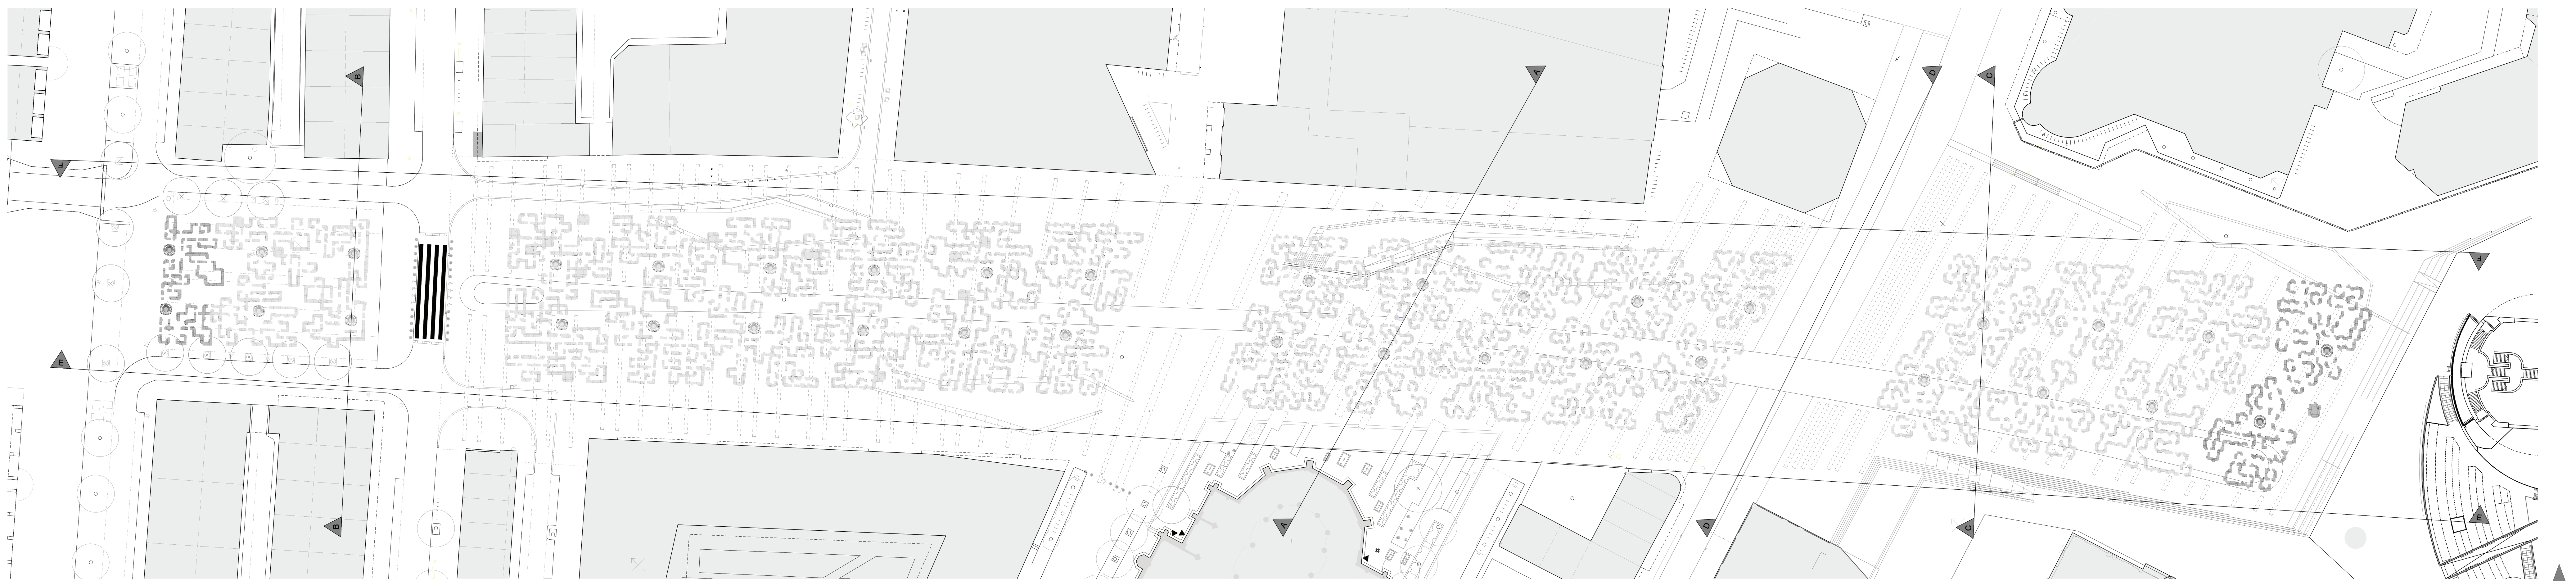


site pal : spaces : 1:500

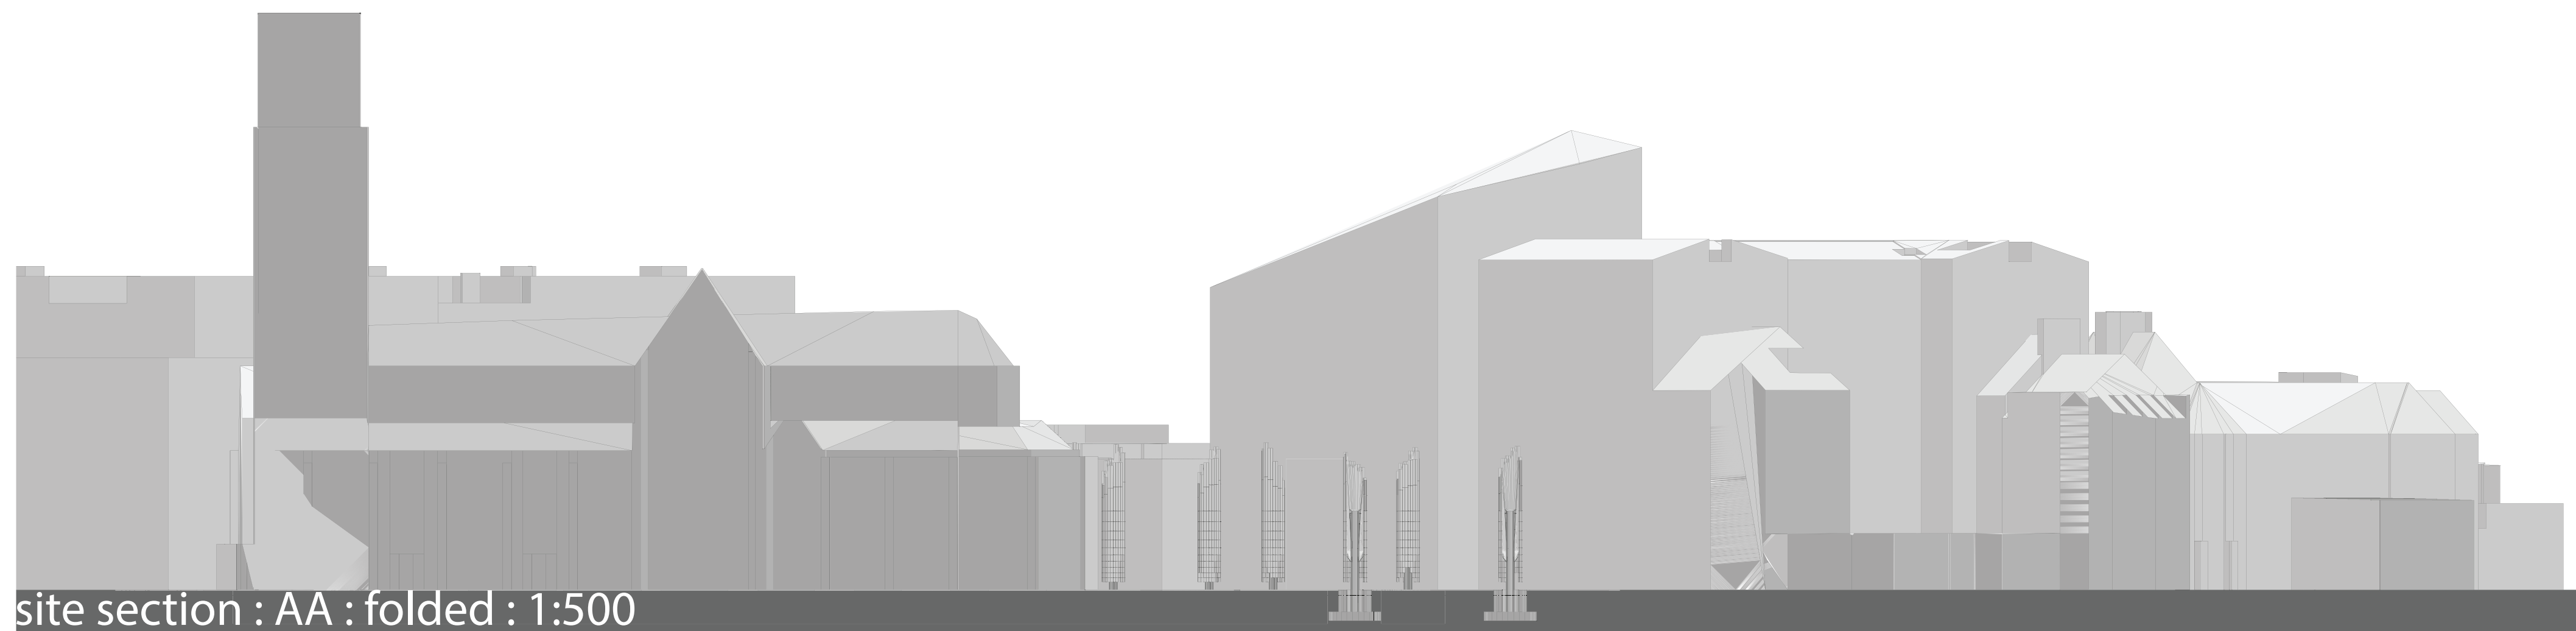


site section : AA : folded : 1:500

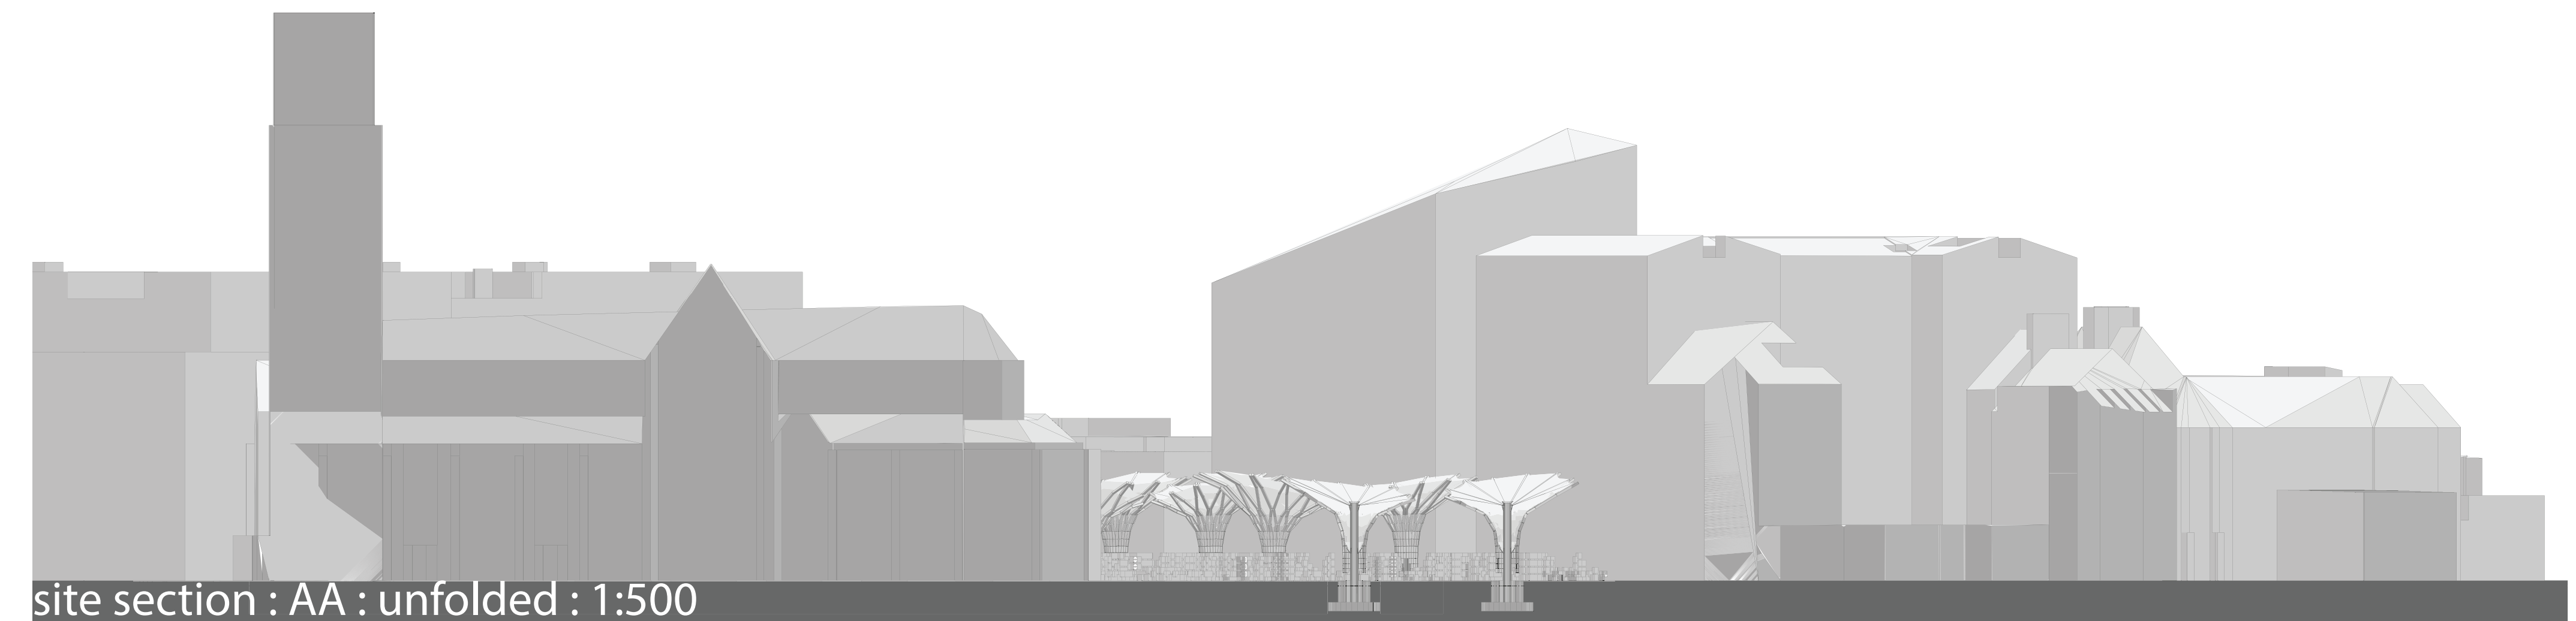


site section : AA : unfolded : 1:500

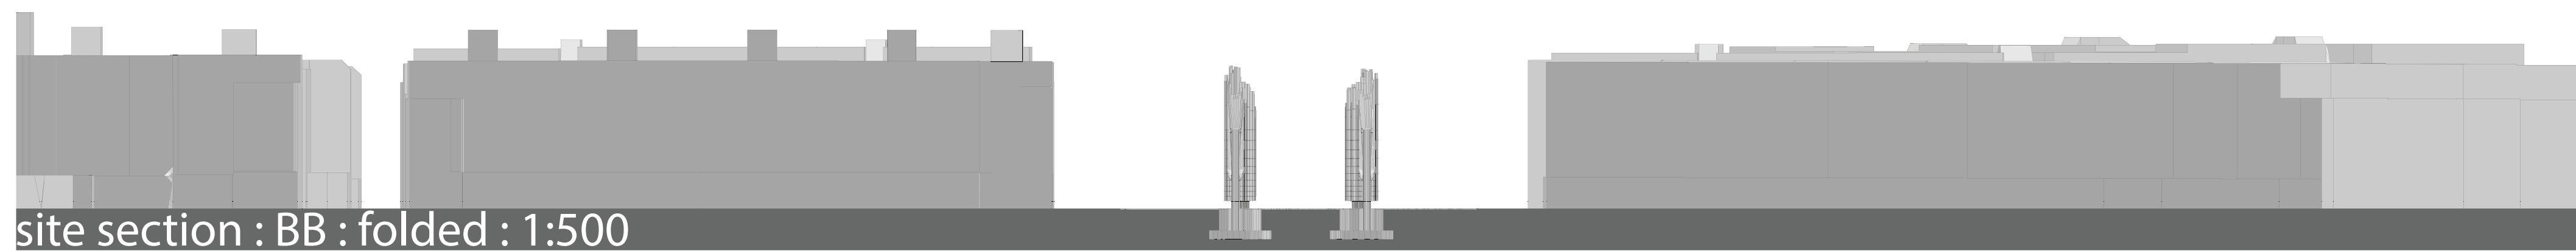


site section : BB : folded : 1:500

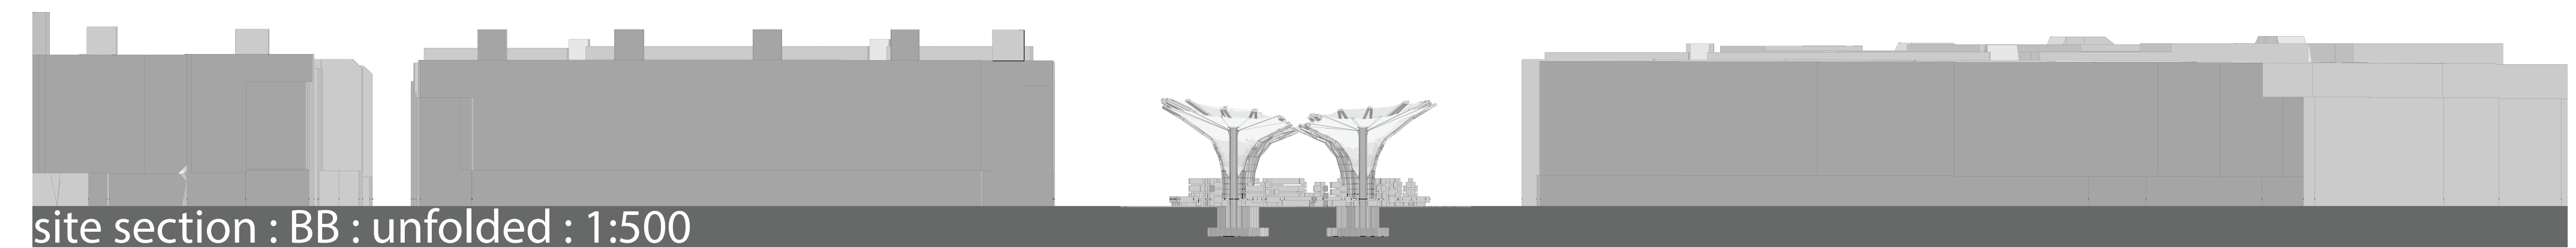


site section : BB : unfolded : 1:500

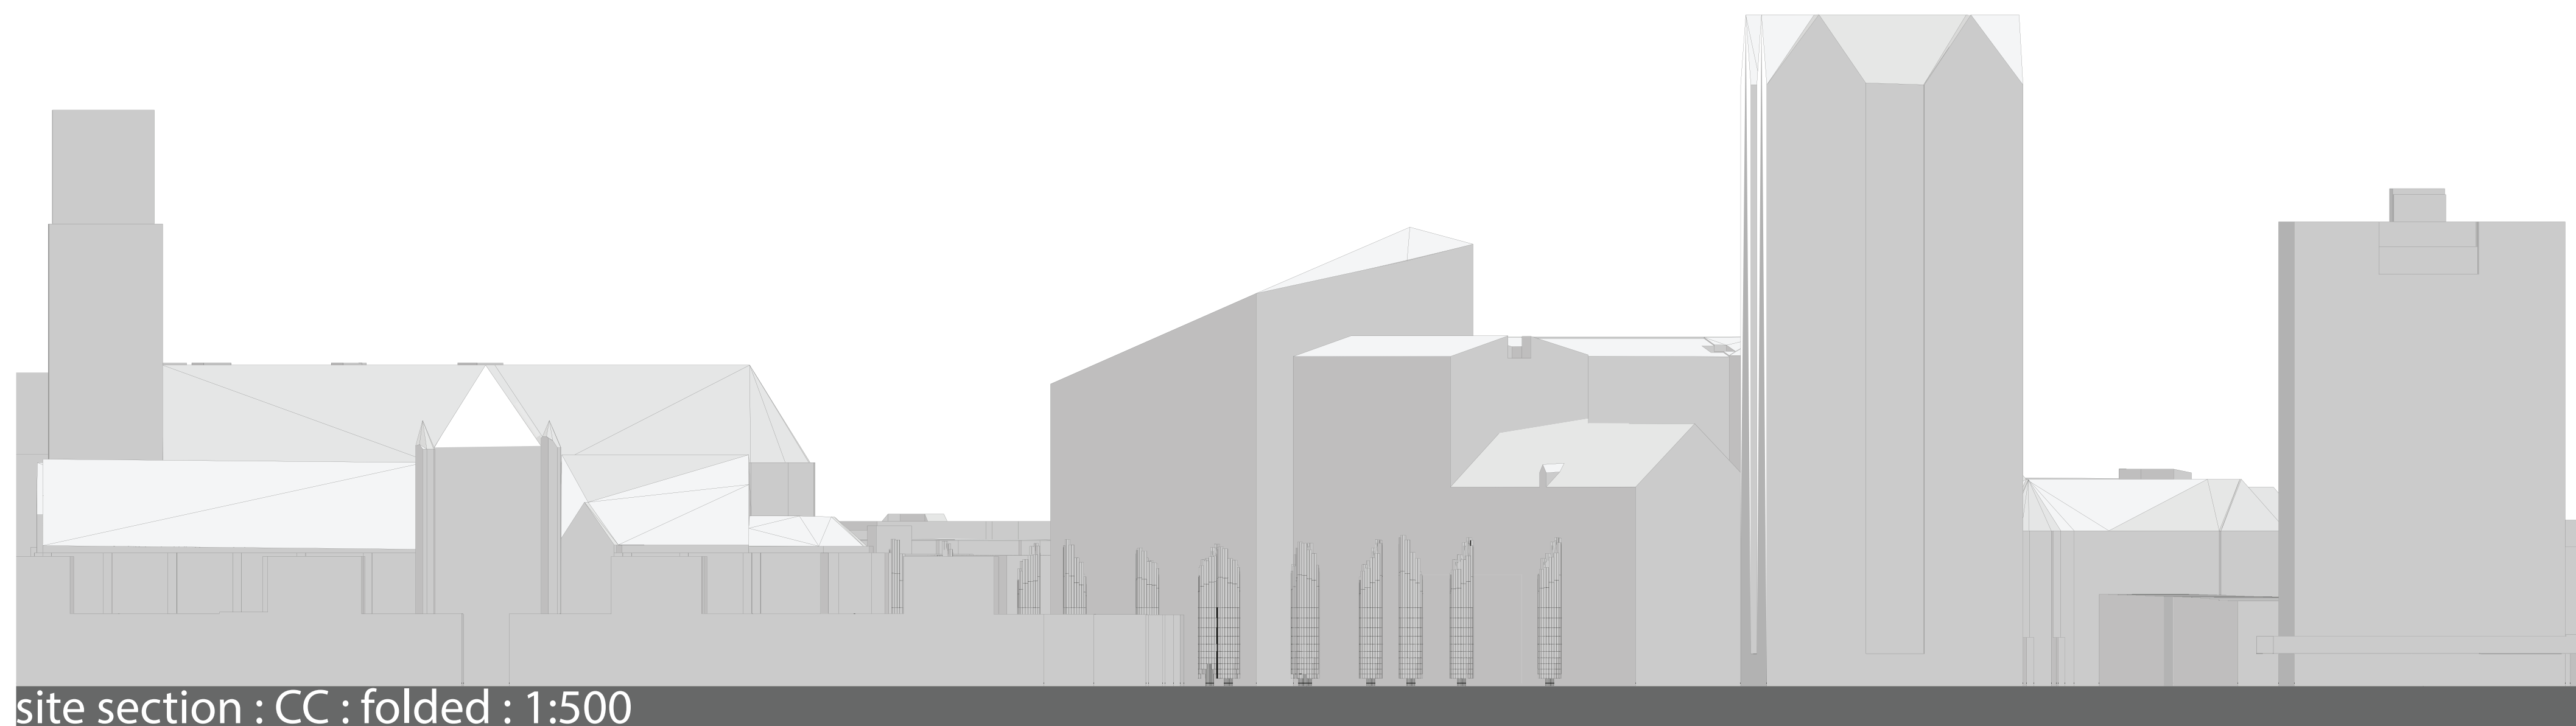


site section : CC : folded : 1:500

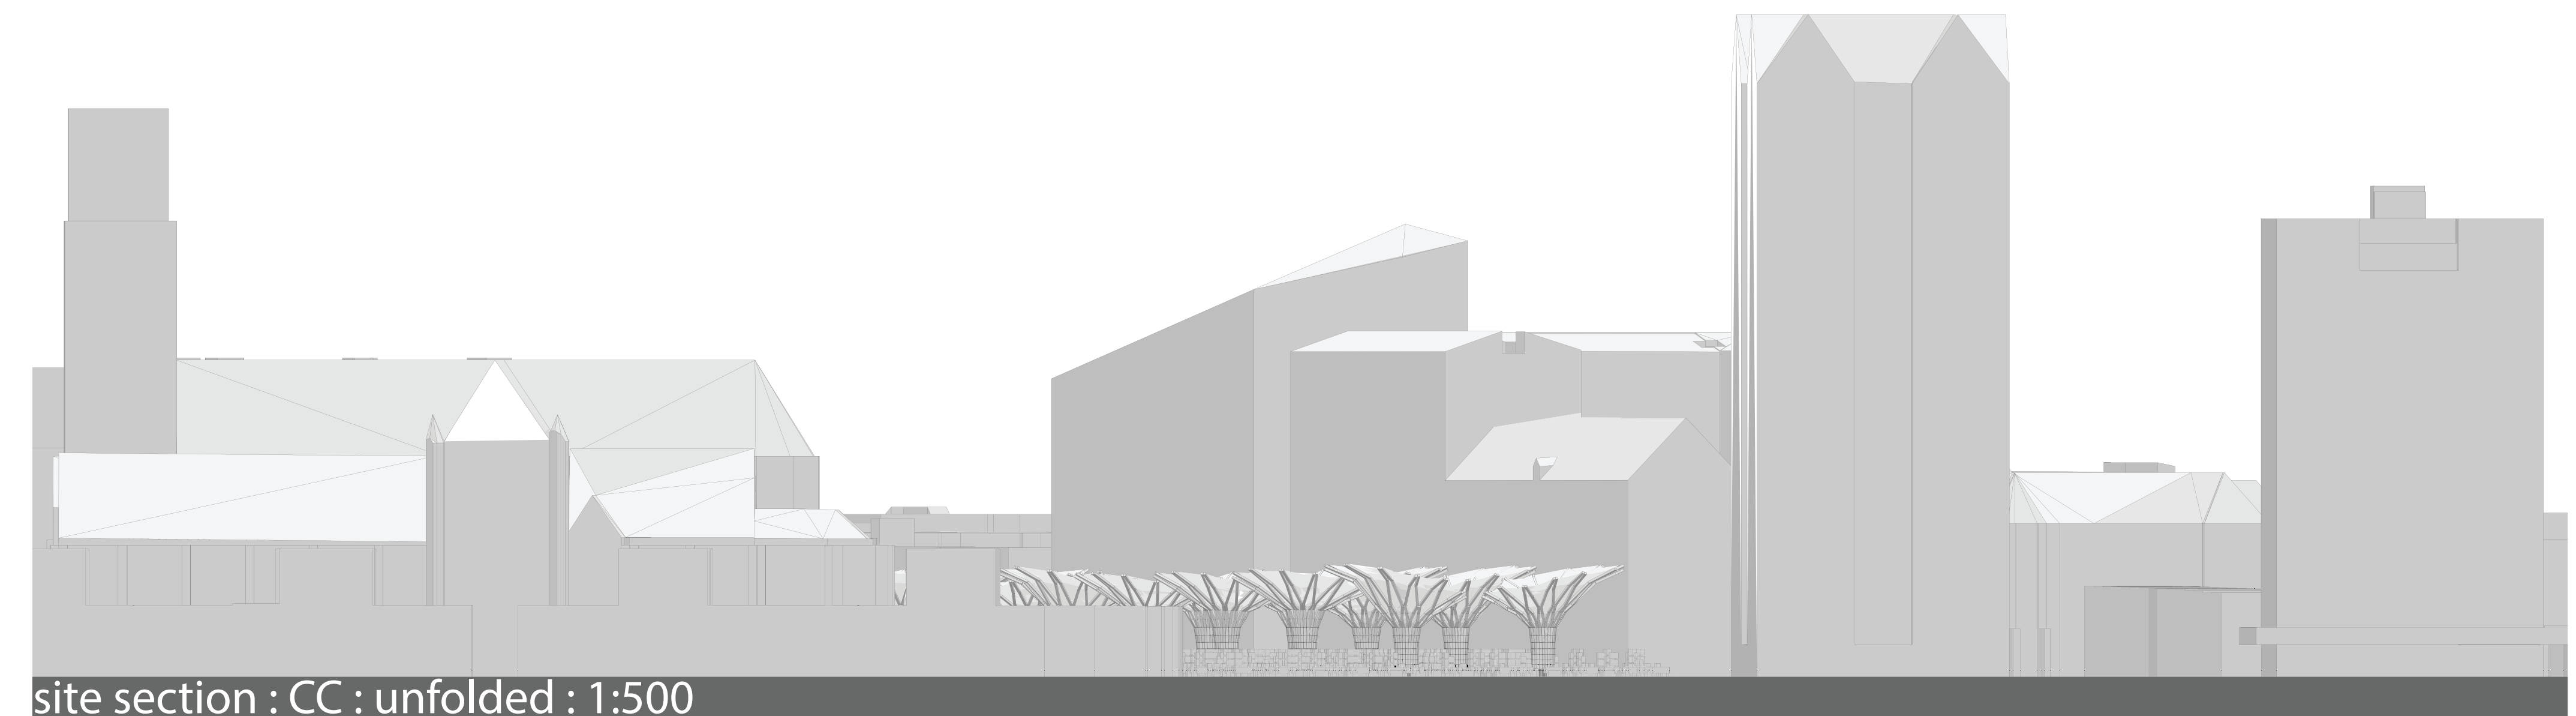

site section : CC : unfolded : 1:500

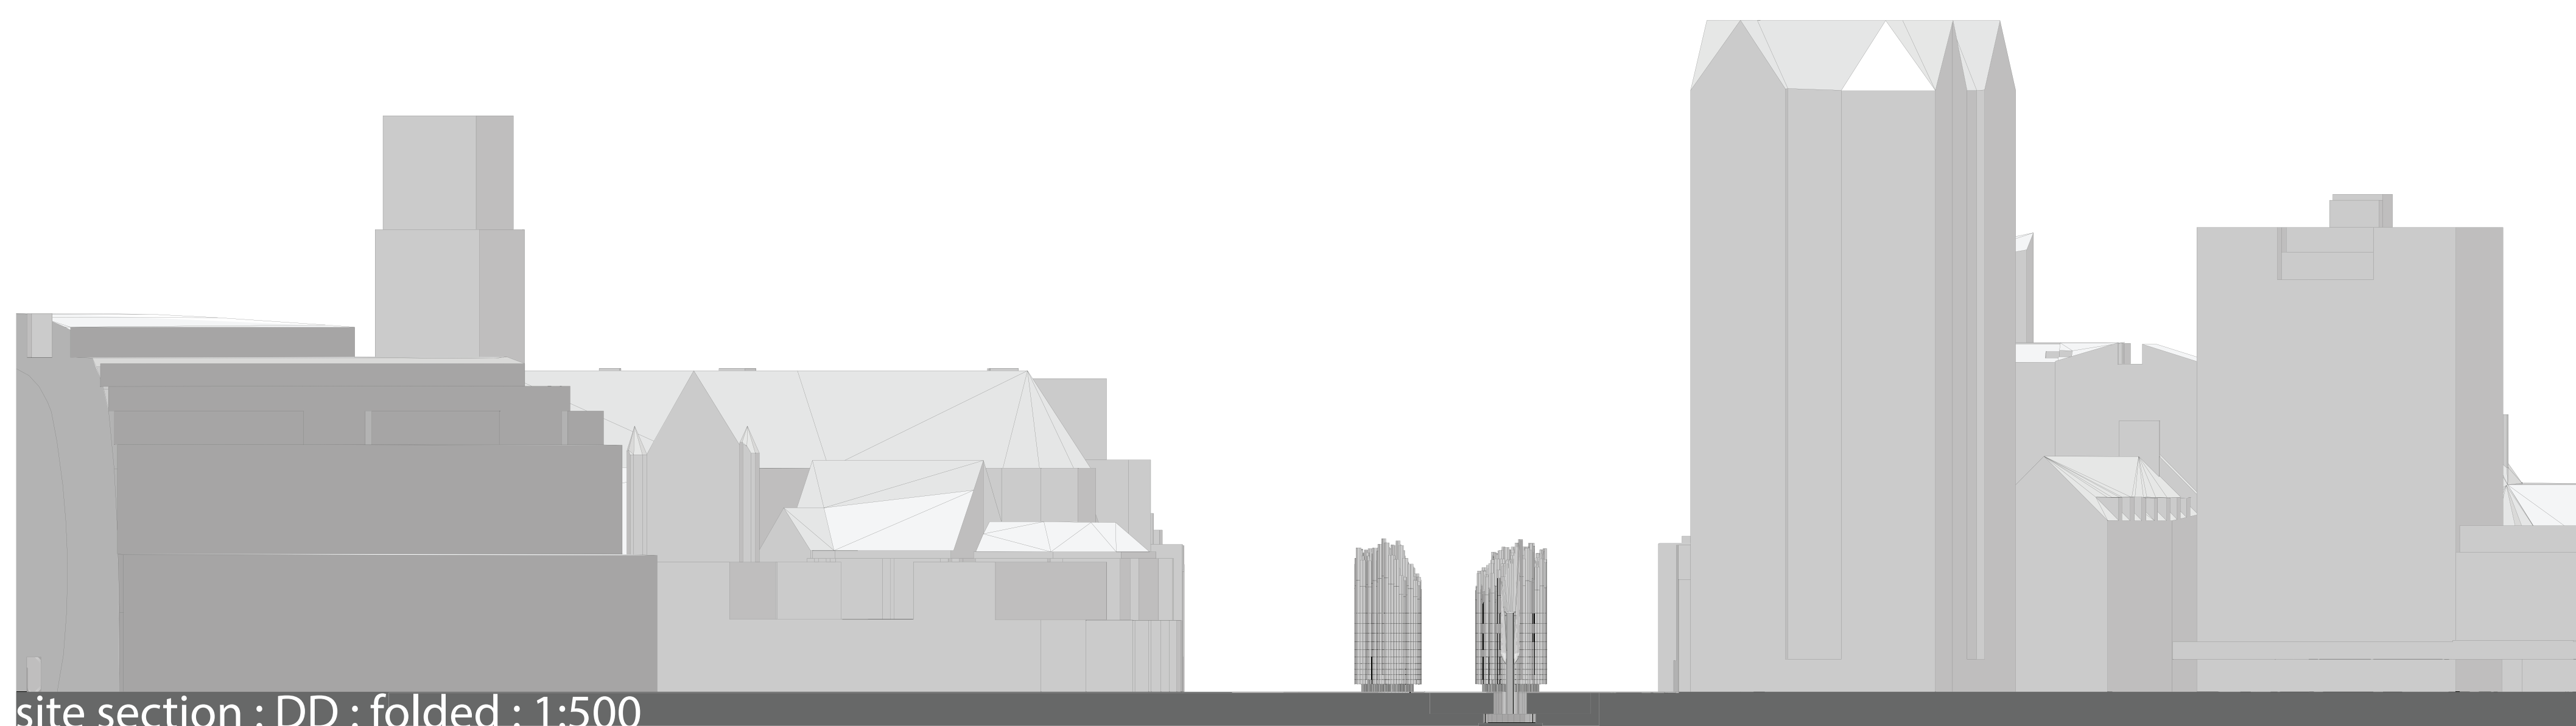

site section : DD : folded : 1:500

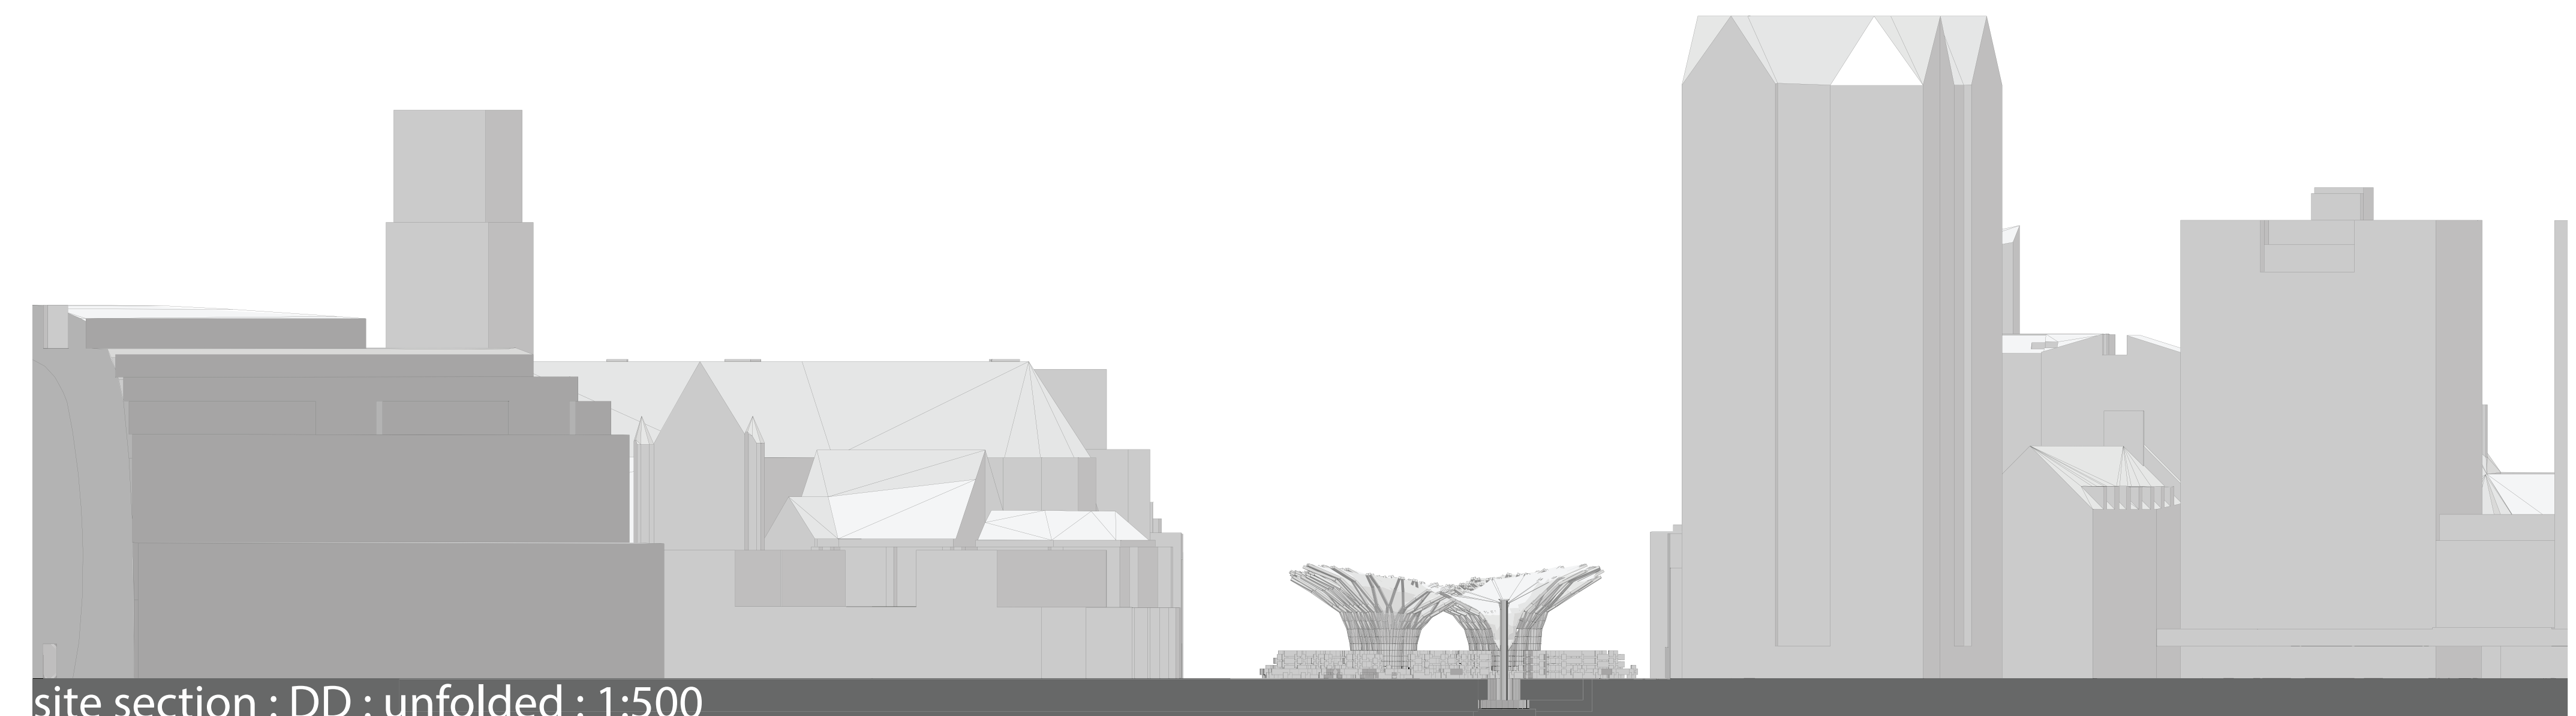

site section : DD : unfolded : 1:500

