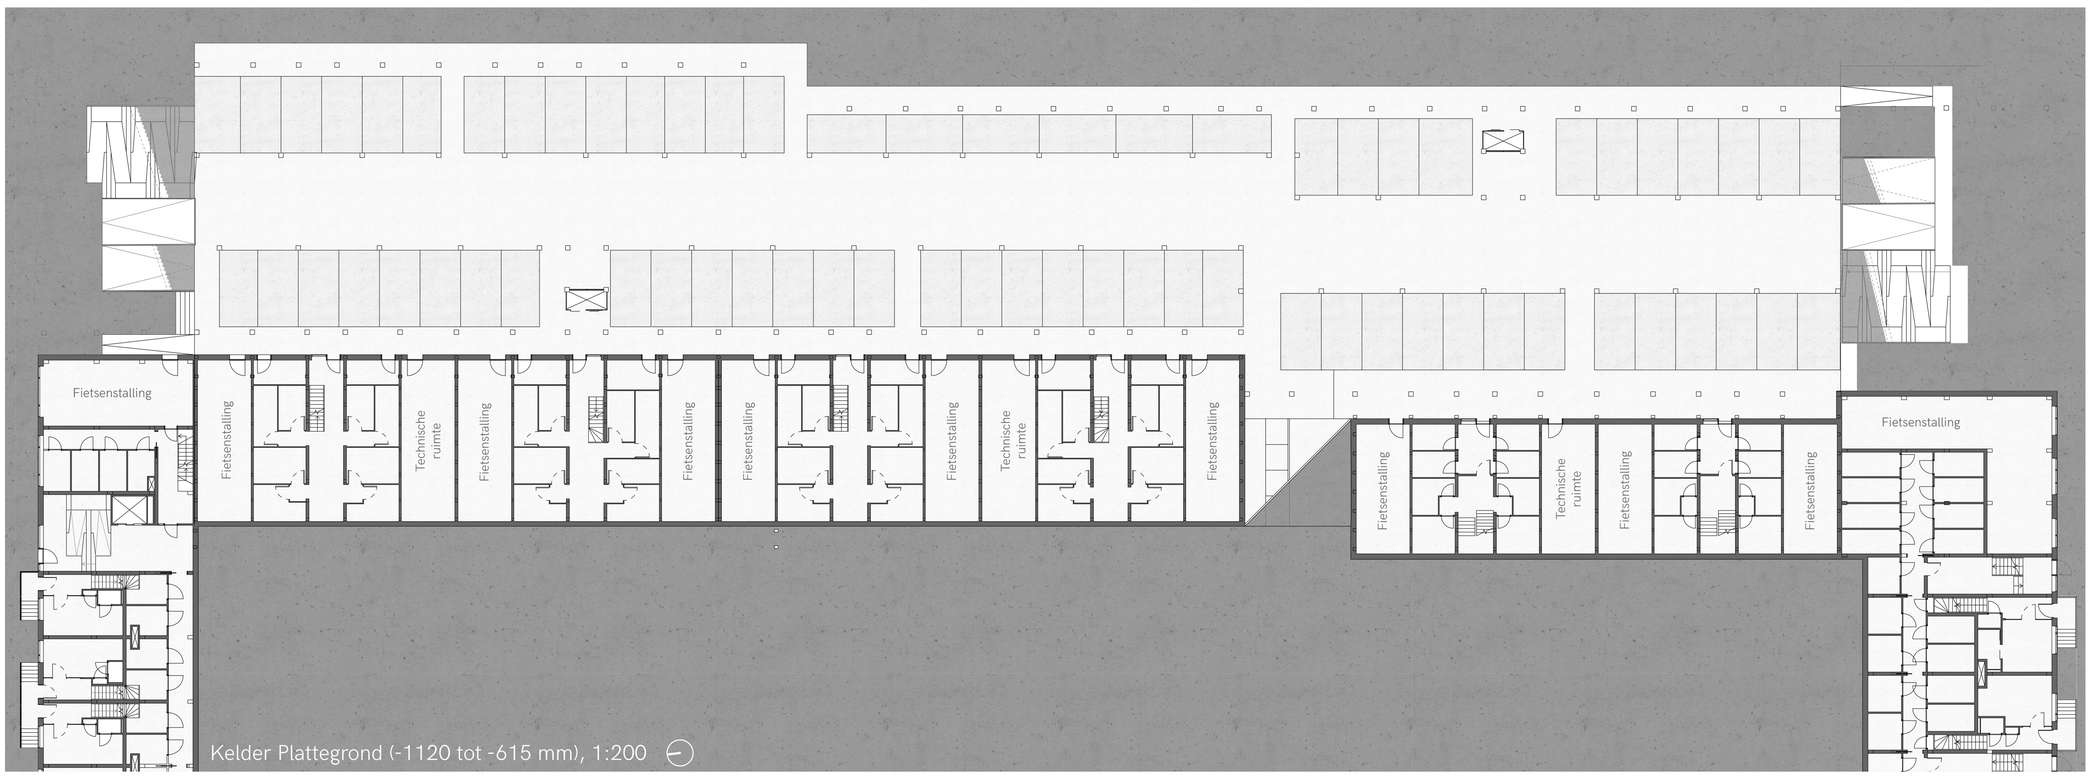

Kelder Plattegrond (-1120 tot -615 mm), 1:200

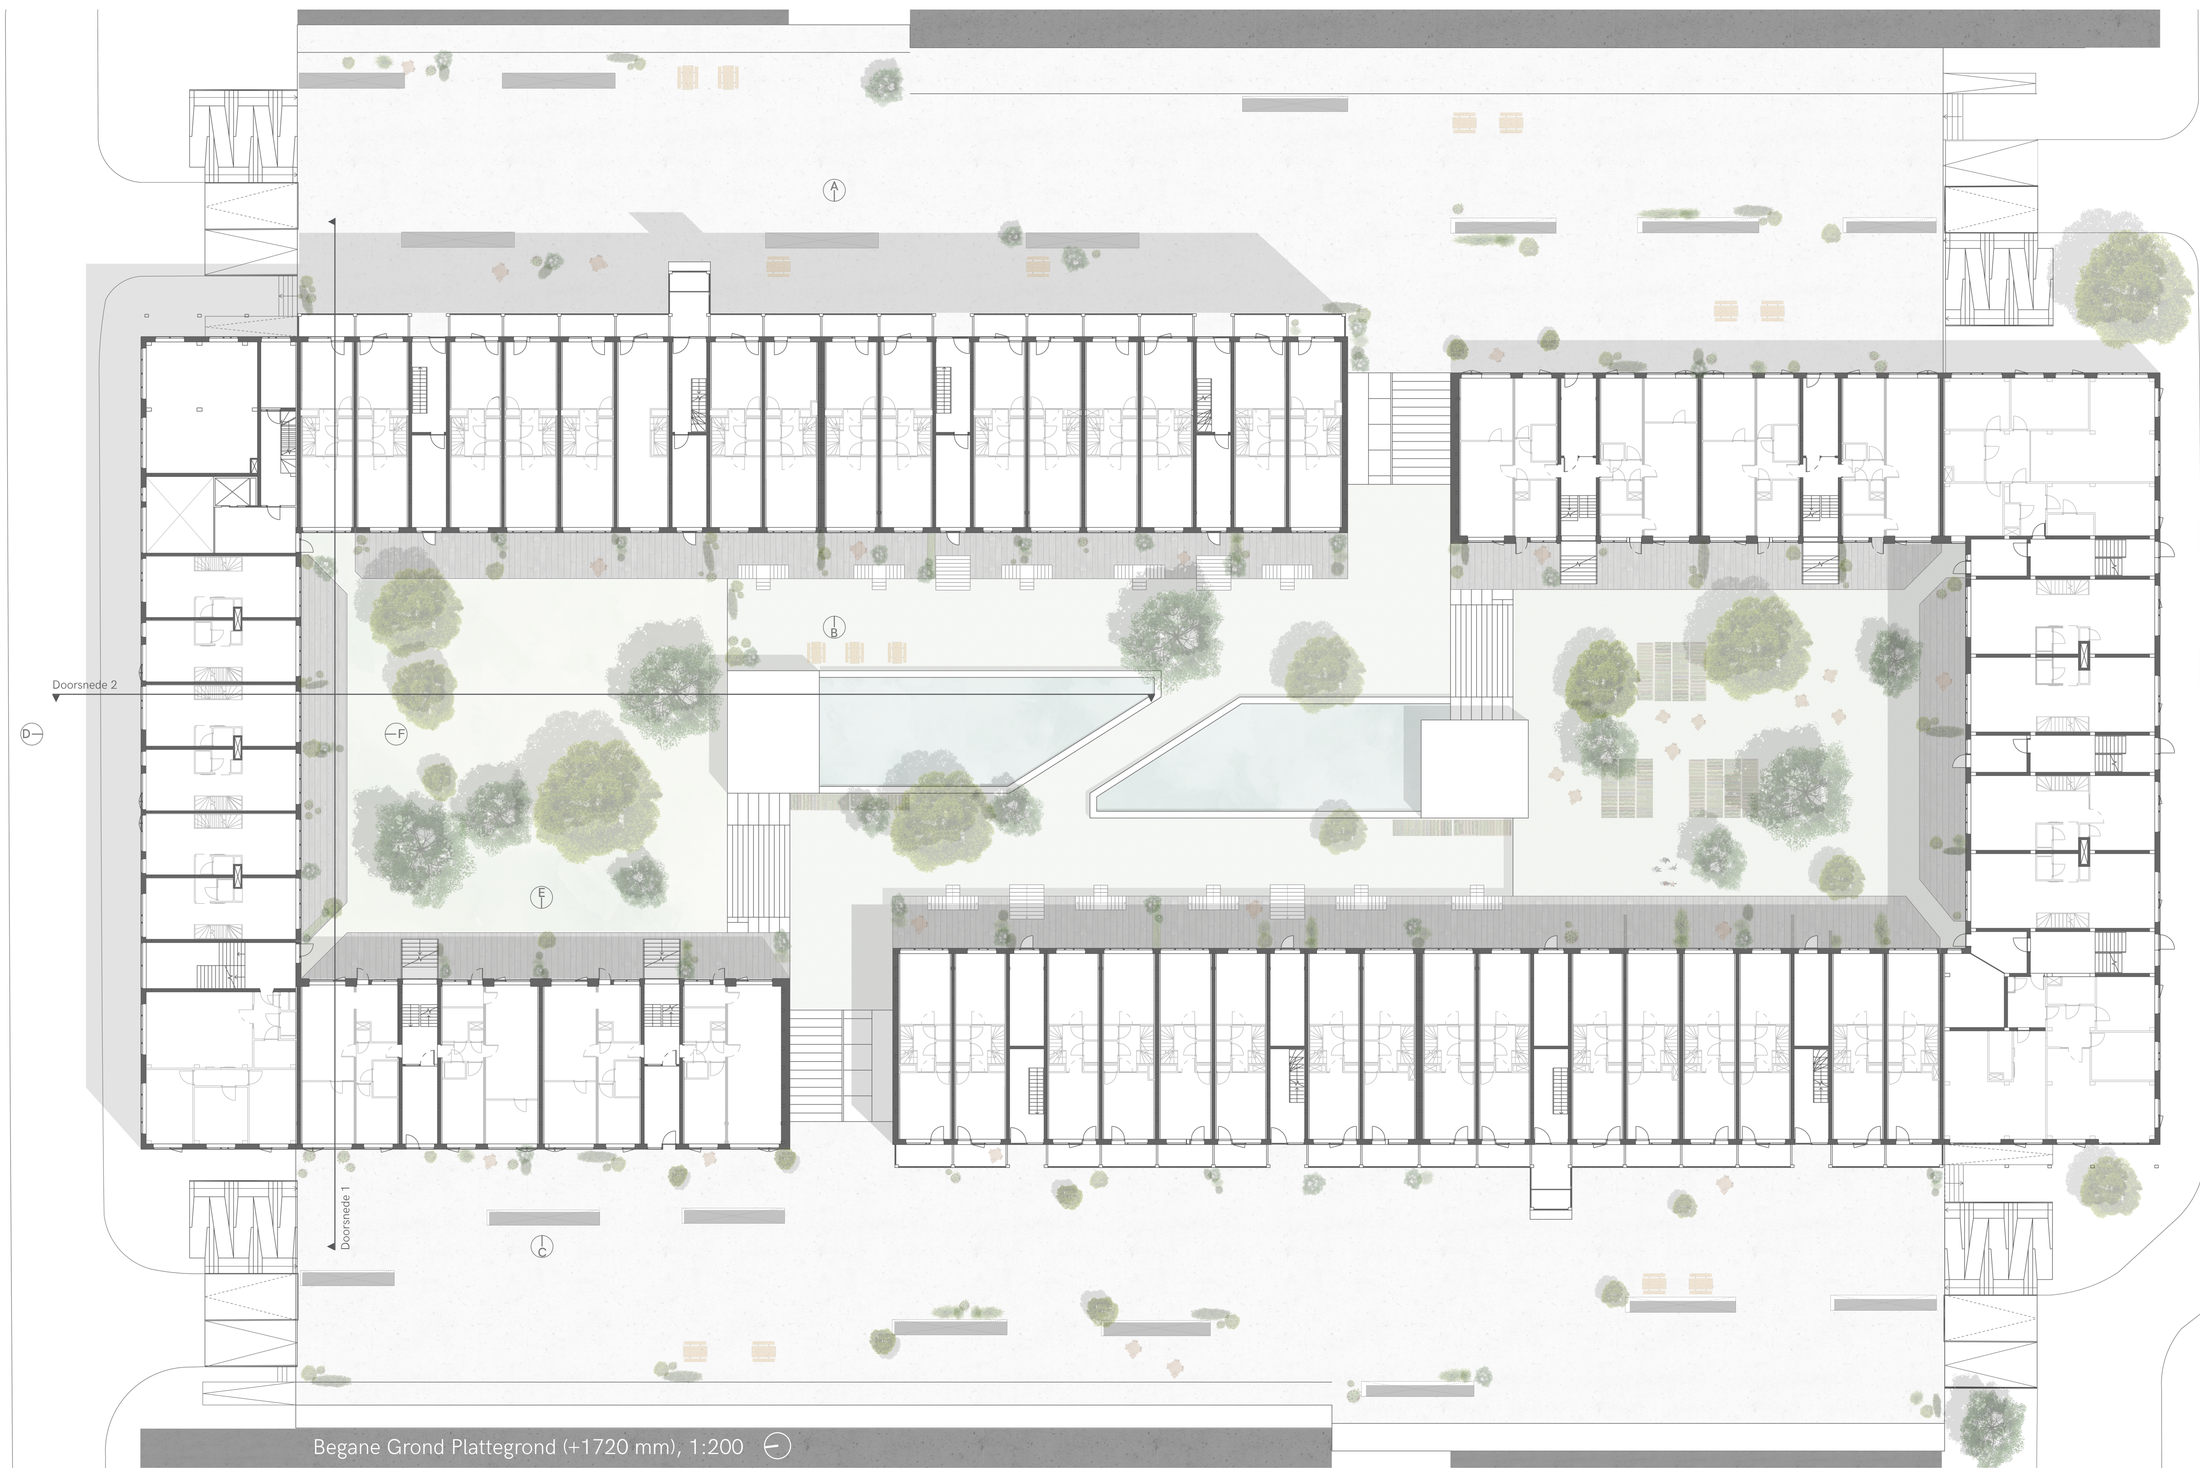

Begane Grond Plattegrond (+1720 mm), 1:200



2e Verdieping Plattegrond, 1:200



Aanzicht A (Bestaand gebouw A), 1:100

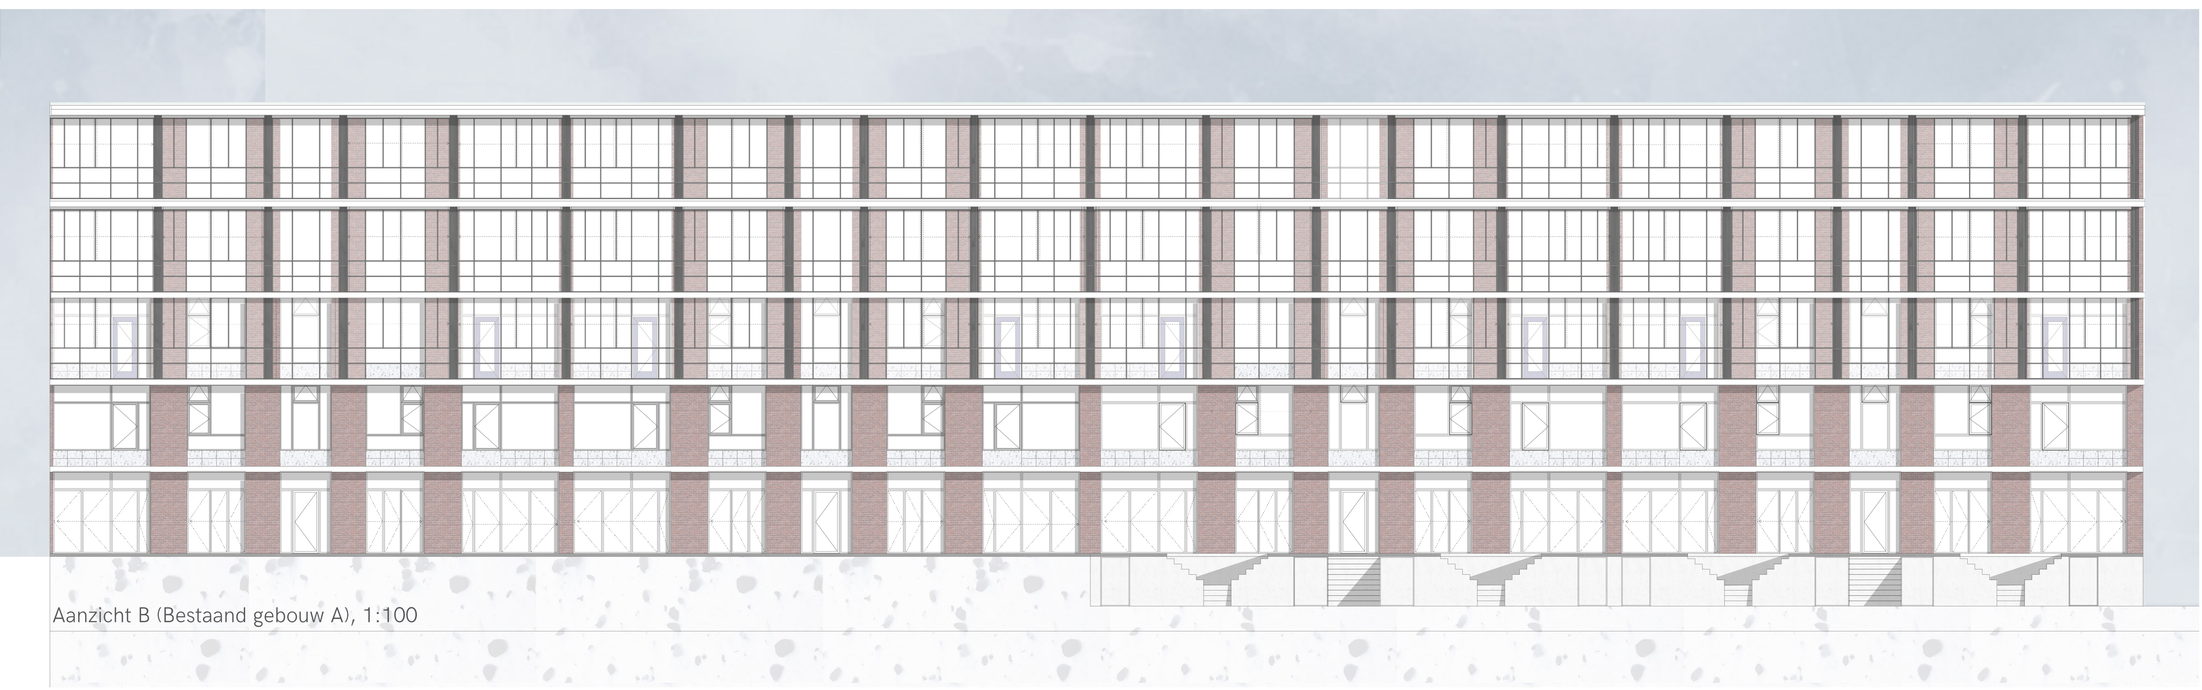

Aanzicht B (Bestaand gebouw A), 1:100



Aanzicht C (Bestaand gebouw B), 1:100



Aanzicht D (Nieuwbouw gebouw C), 1:100

Doorsnede BB” & Aanzicht E, 1:100





Doorsnede AA” en Aanzicht F, 1:100

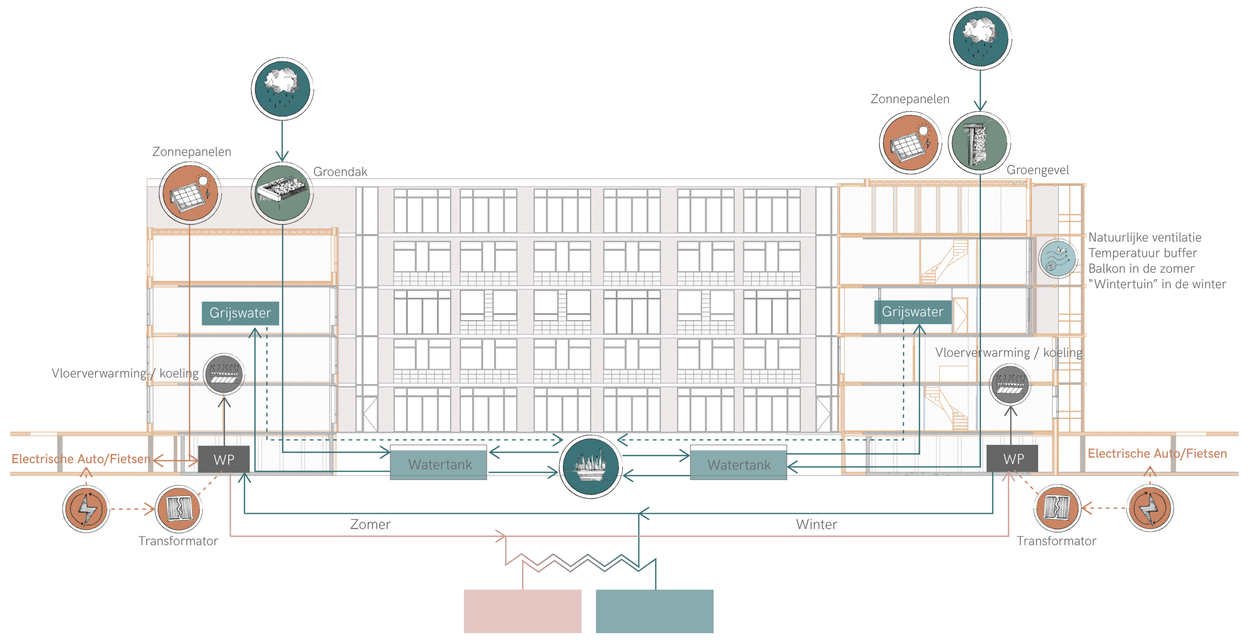

Klimaat doorsnede AA”

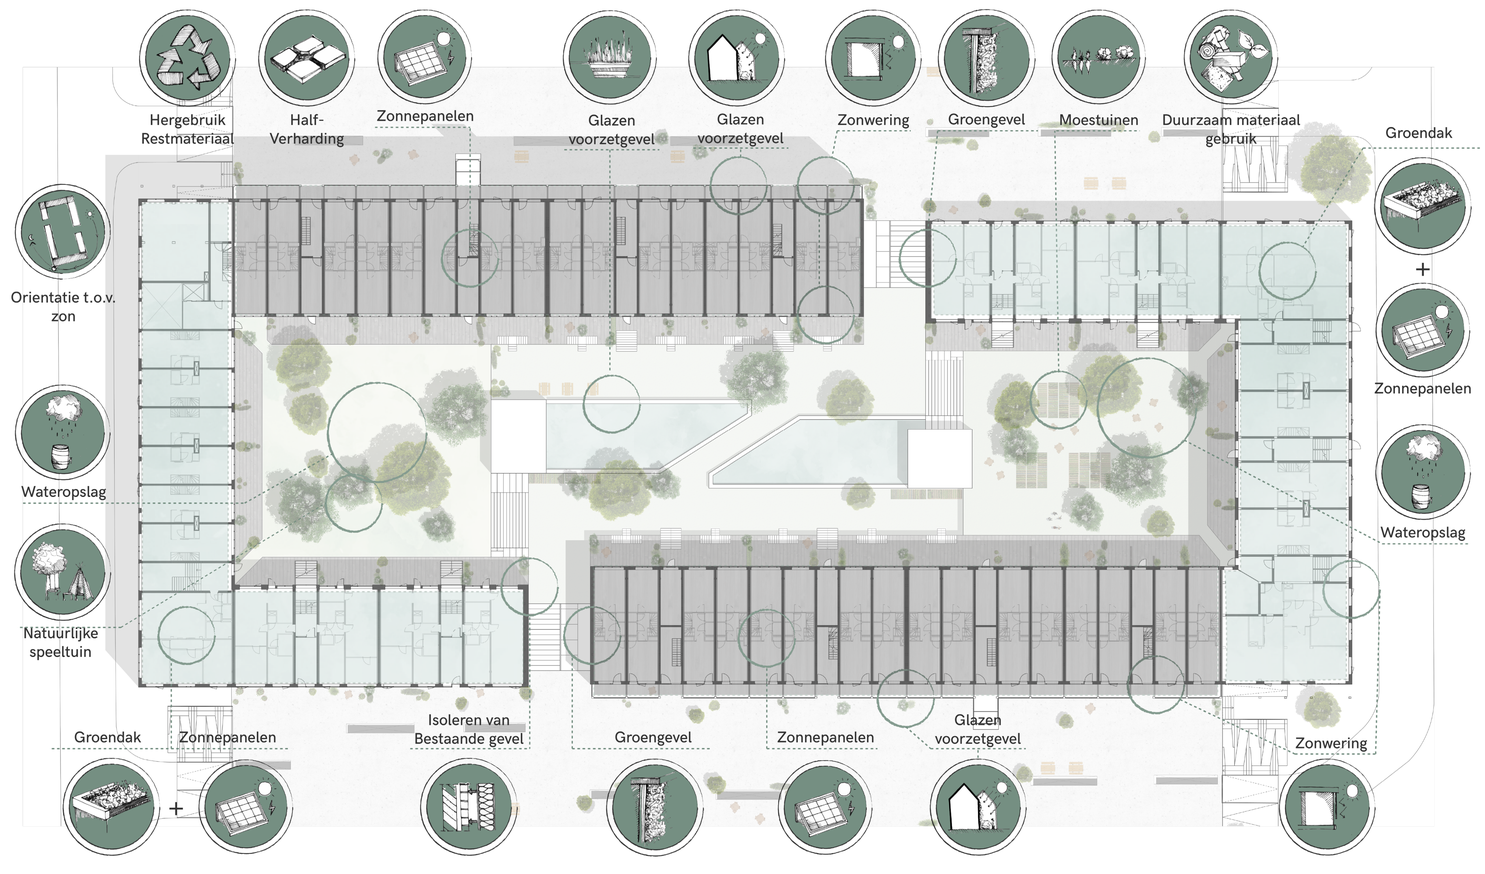

Klimaat Plattegrond



Verhoogde Straat



Gemeenschappelijke binnentuin



Gevelaanzicht, bestaand gebouw A



Galerij 2e verdieping, Bestaand gebouw A



Begane Grond Glazen Facade, Bestaand gebouw A



Portiek Nieuwbouw gebouw D



Gedeelde Entree Kangoeroewoning



A

1:20 Gevel aanzicht bestaand gebouw A, zonwering naar benden



A″

B″

1:20 Gevel aanzicht bestaand gebouw A

Horizontaal 1:20 Detail (AA') 2e verdieping bestaand gebouw A

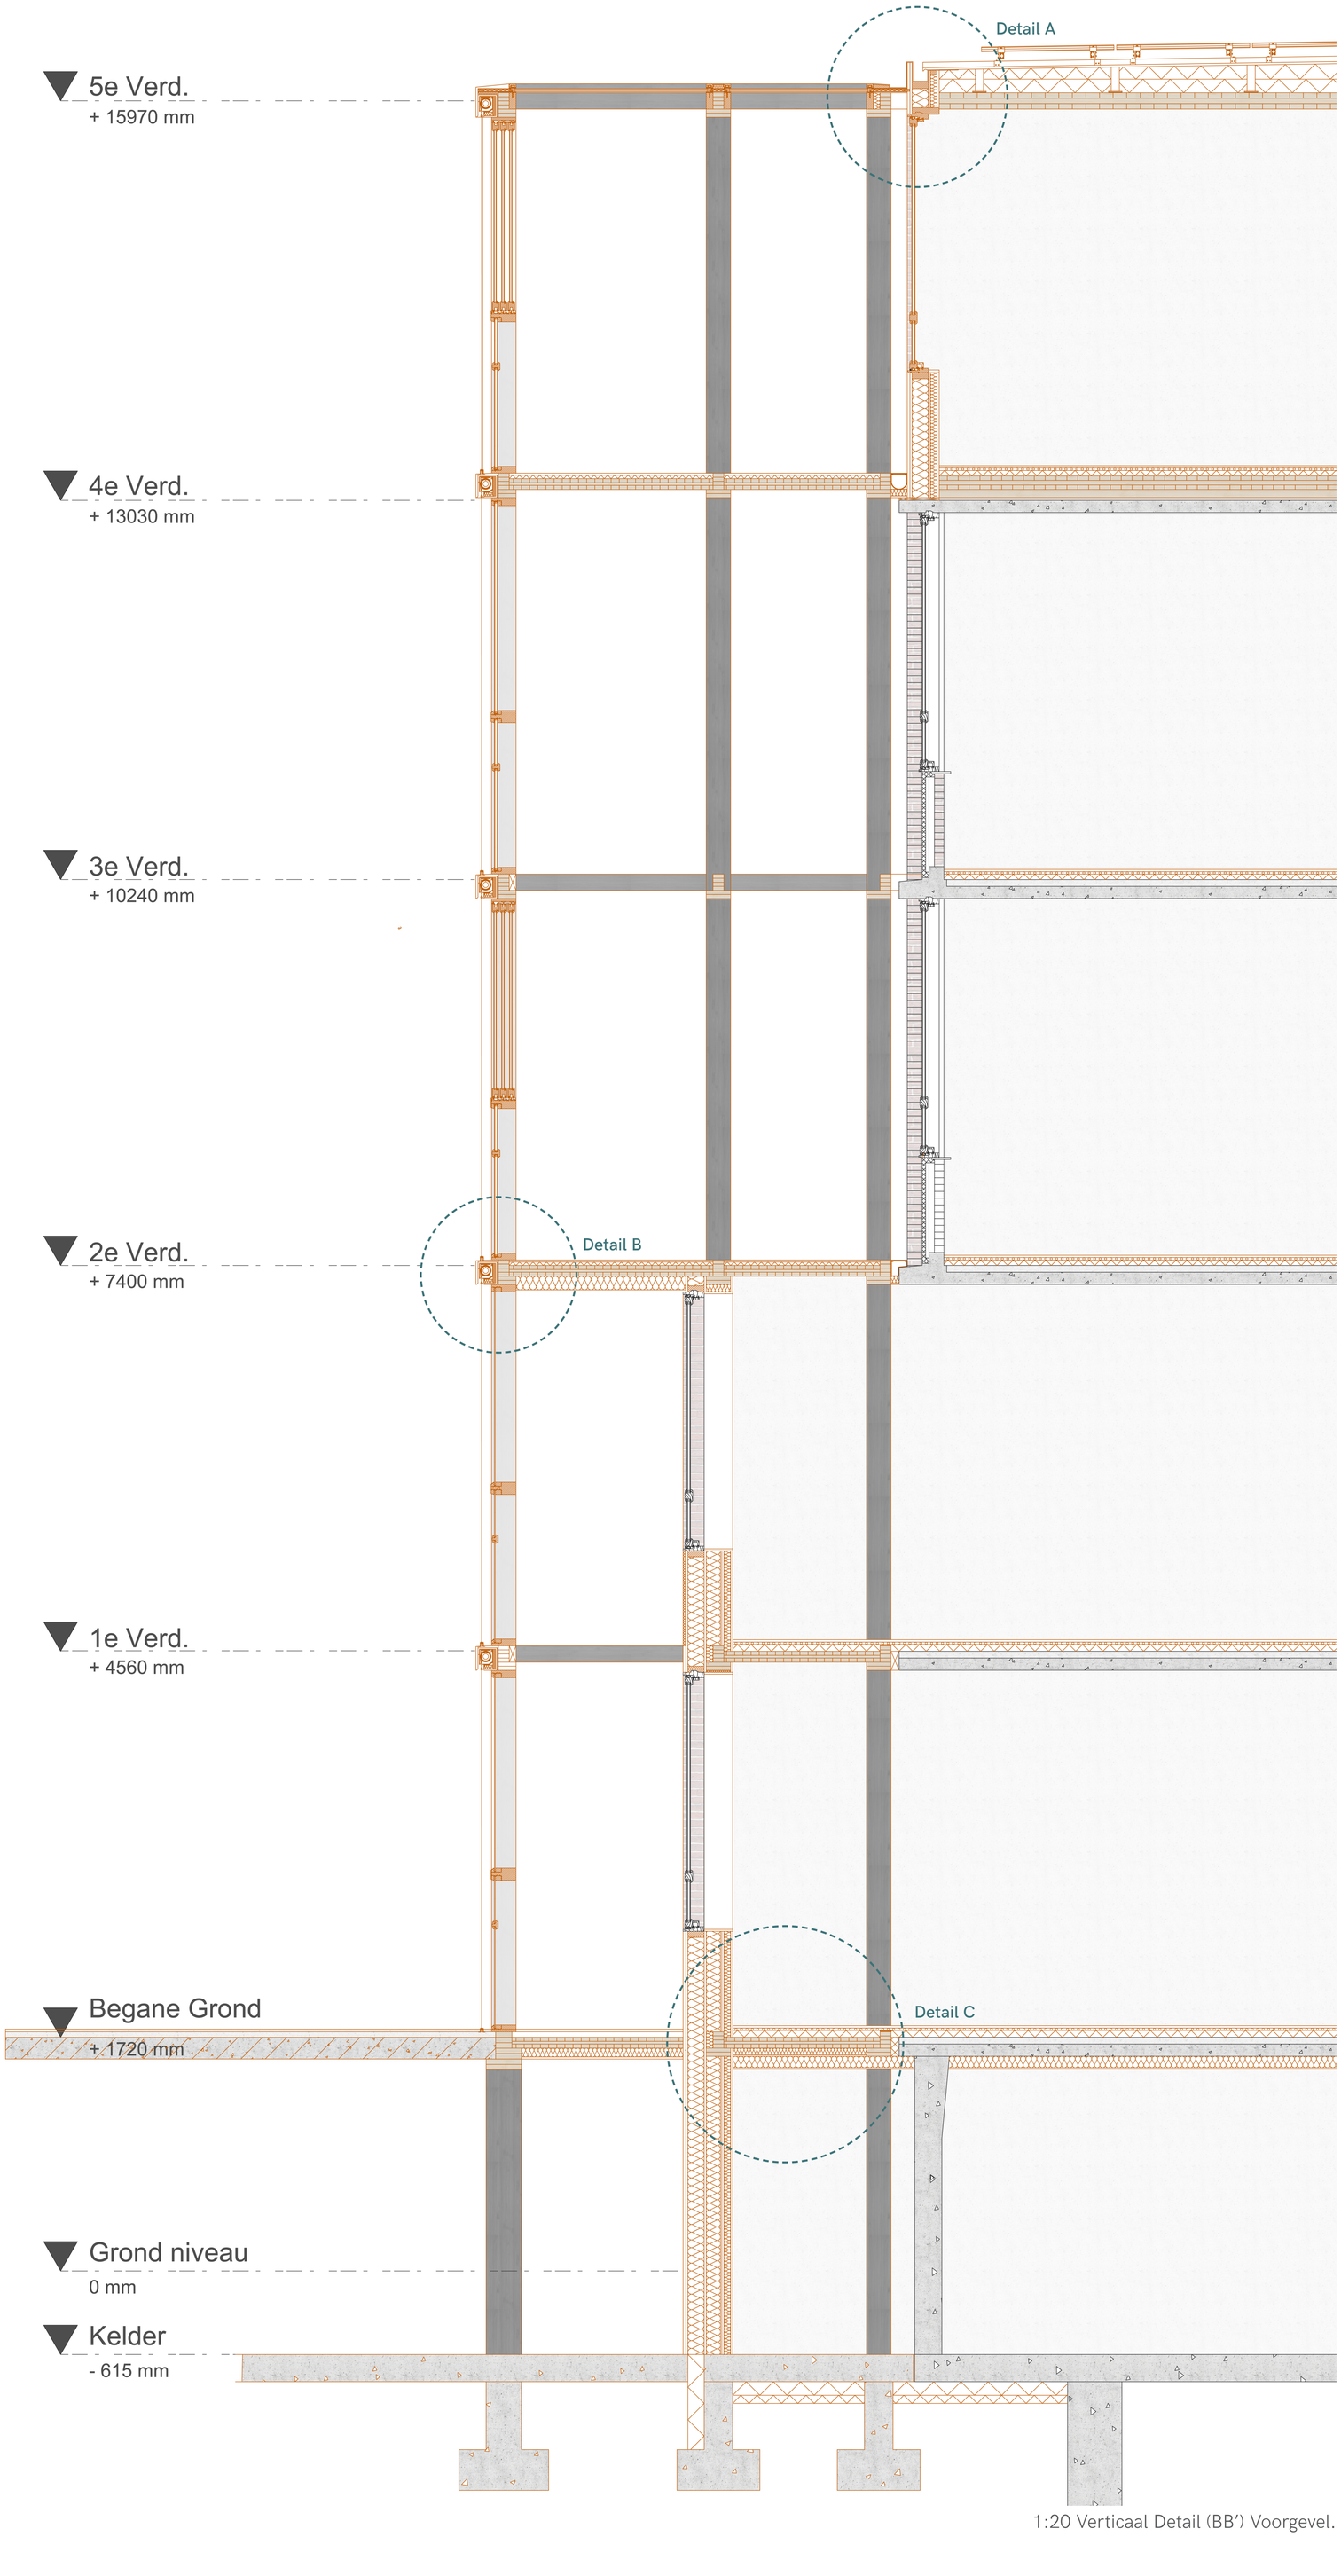

1:20 Verticaal Detail (BB') Voorgevel.

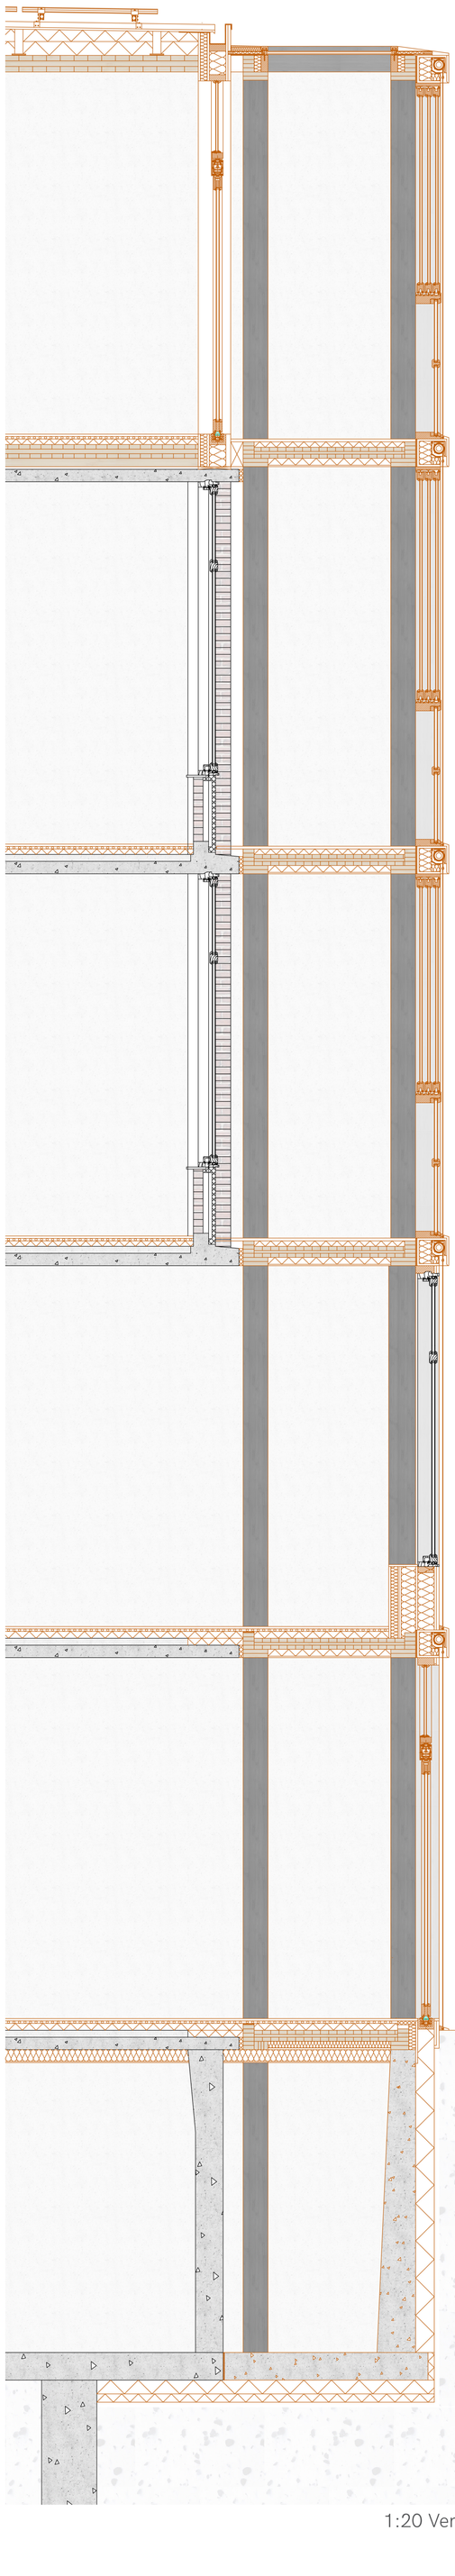

1:20 Verticaal Detail (BB') Achtergevel

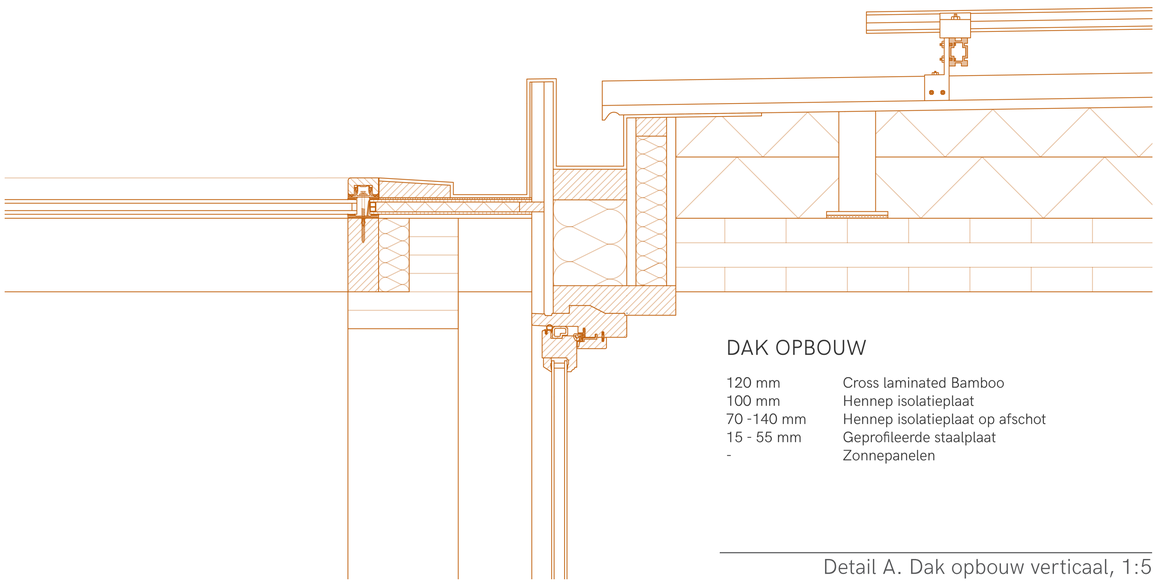

DAK OPBOUW

120 mm	Cross laminated Bamboo
100 mm	Hennep isolatieplaat
70 -140 mm	Hennep isolatieplaat op afschot
15 - 55 mm	Geprofileerde staalplaat
-	Zonnepanelen

Detail A. Dak opbouw verticaal, 1:5

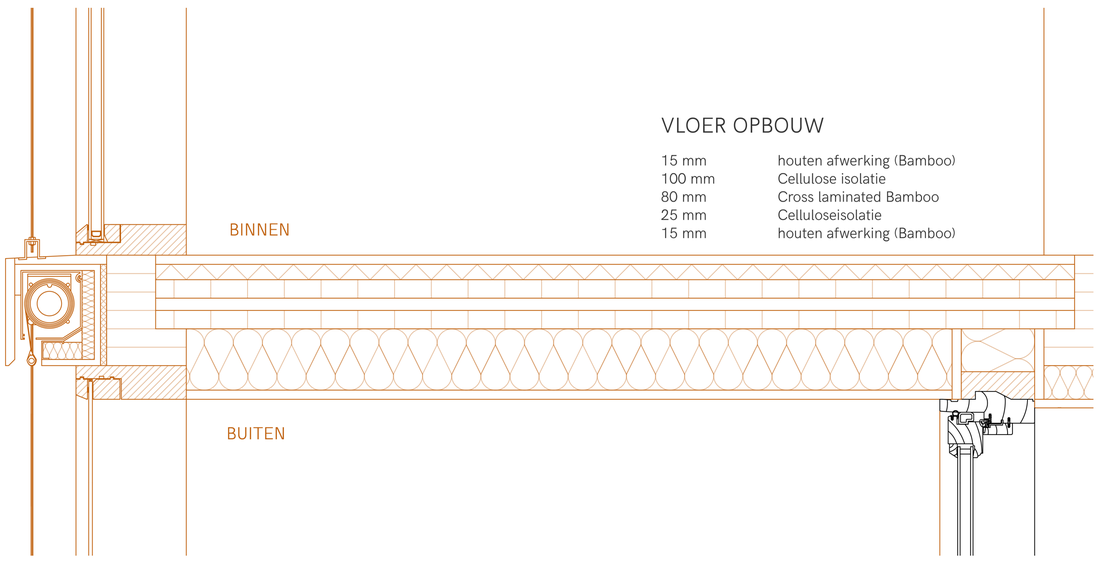

VLOER OPBOUW

15 mm	houten afwerking (Bamboo)
100 mm	Cellulose isolatie
80 mm	Cross laminated Bamboo
25 mm	Celluloseisolatie
15 mm	houten afwerking (Bamboo)

Detail B. Galerijvloer & Facade verticaal detail, 1:5

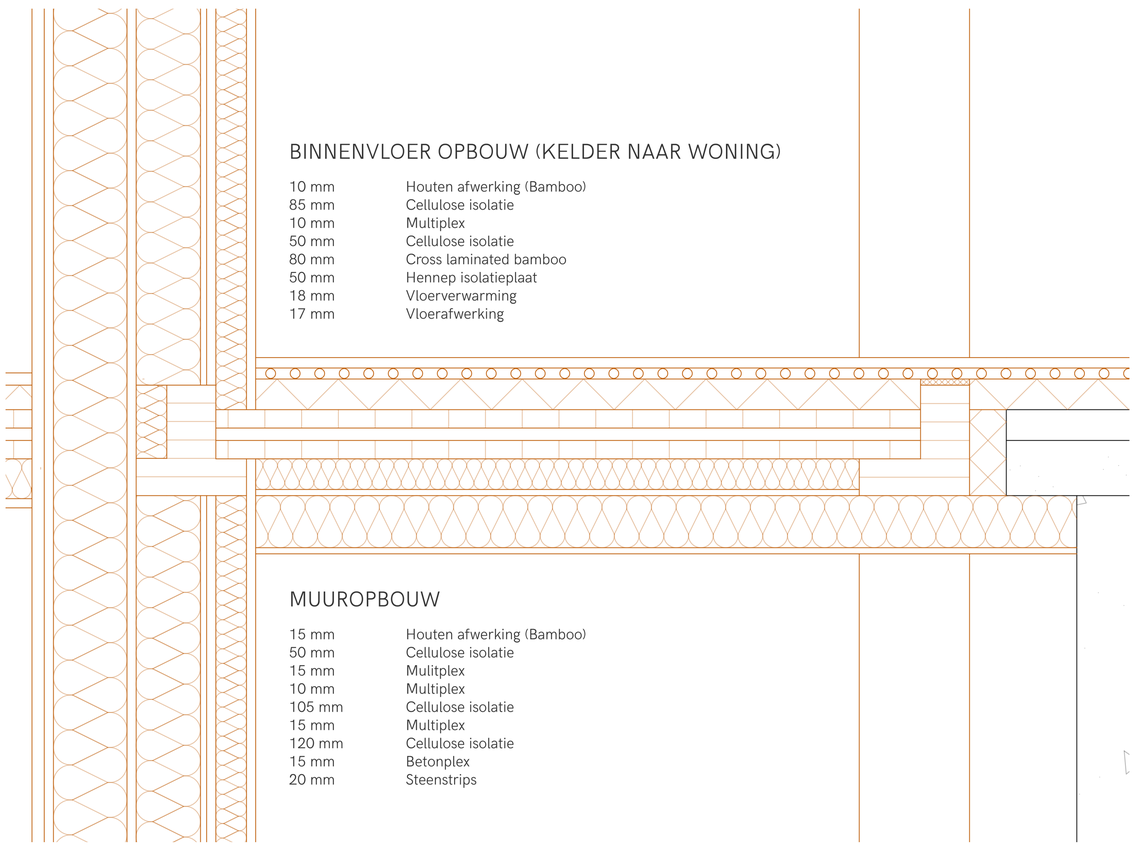

BINNENVLOER OPBOUW (KELDER NAAR WONING)

10 mm	Houten afwerking (Bamboo)
85 mm	Cellulose isolatie
10 mm	Multiplex
50 mm	Cellulose isolatie
80 mm	Cross laminated bamboo
50 mm	Hennep isolatieplaat
18 mm	Vloerverwarming
17 mm	Vloerafwerking

MUUROPBOUW

15 mm	Houten afwerking (Bamboo)
50 mm	Cellulose isolatie
15 mm	Mulitplex
10 mm	Multiplex
105 mm	Cellulose isolatie
15 mm	Multiplex
120 mm	Cellulose isolatie
15 mm	Betonplex
20 mm	Steenstrips

Detail C. Woningvloer en nieuwe buitenmuur verticaal, 1:5

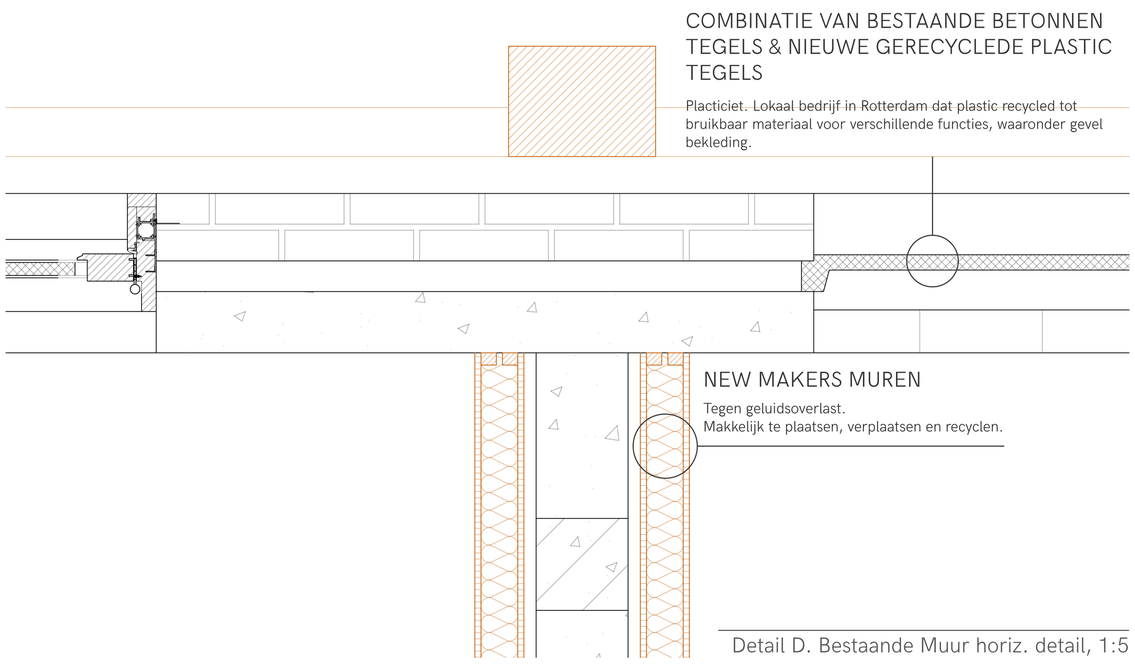

COMBINATIE VAN BESTAANDE BETONNEN TEGELS & NIEUWE GERECYCLEDE PLASTIC TEGELS

Placticiet. Lokaal bedrijf in Rotterdam dat plastic recycled tot bruikbaar materiaal voor verschillende functies, waaronder gevel bekleding.

NEW MAKERS MUREN

Tegen geluidsoverlast.
Makkelijk te plaatsen, verplaatsen en recyclen.

Detail D. Bestaande Muur horiz. detail, 1:5

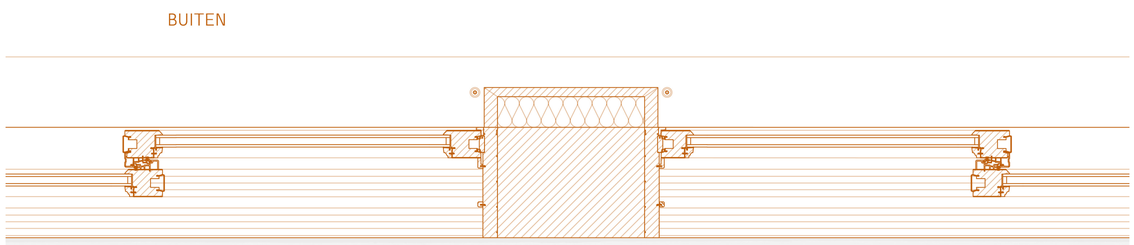

Detail E. Nieuwe Facade horizontaal detail, 1:5