

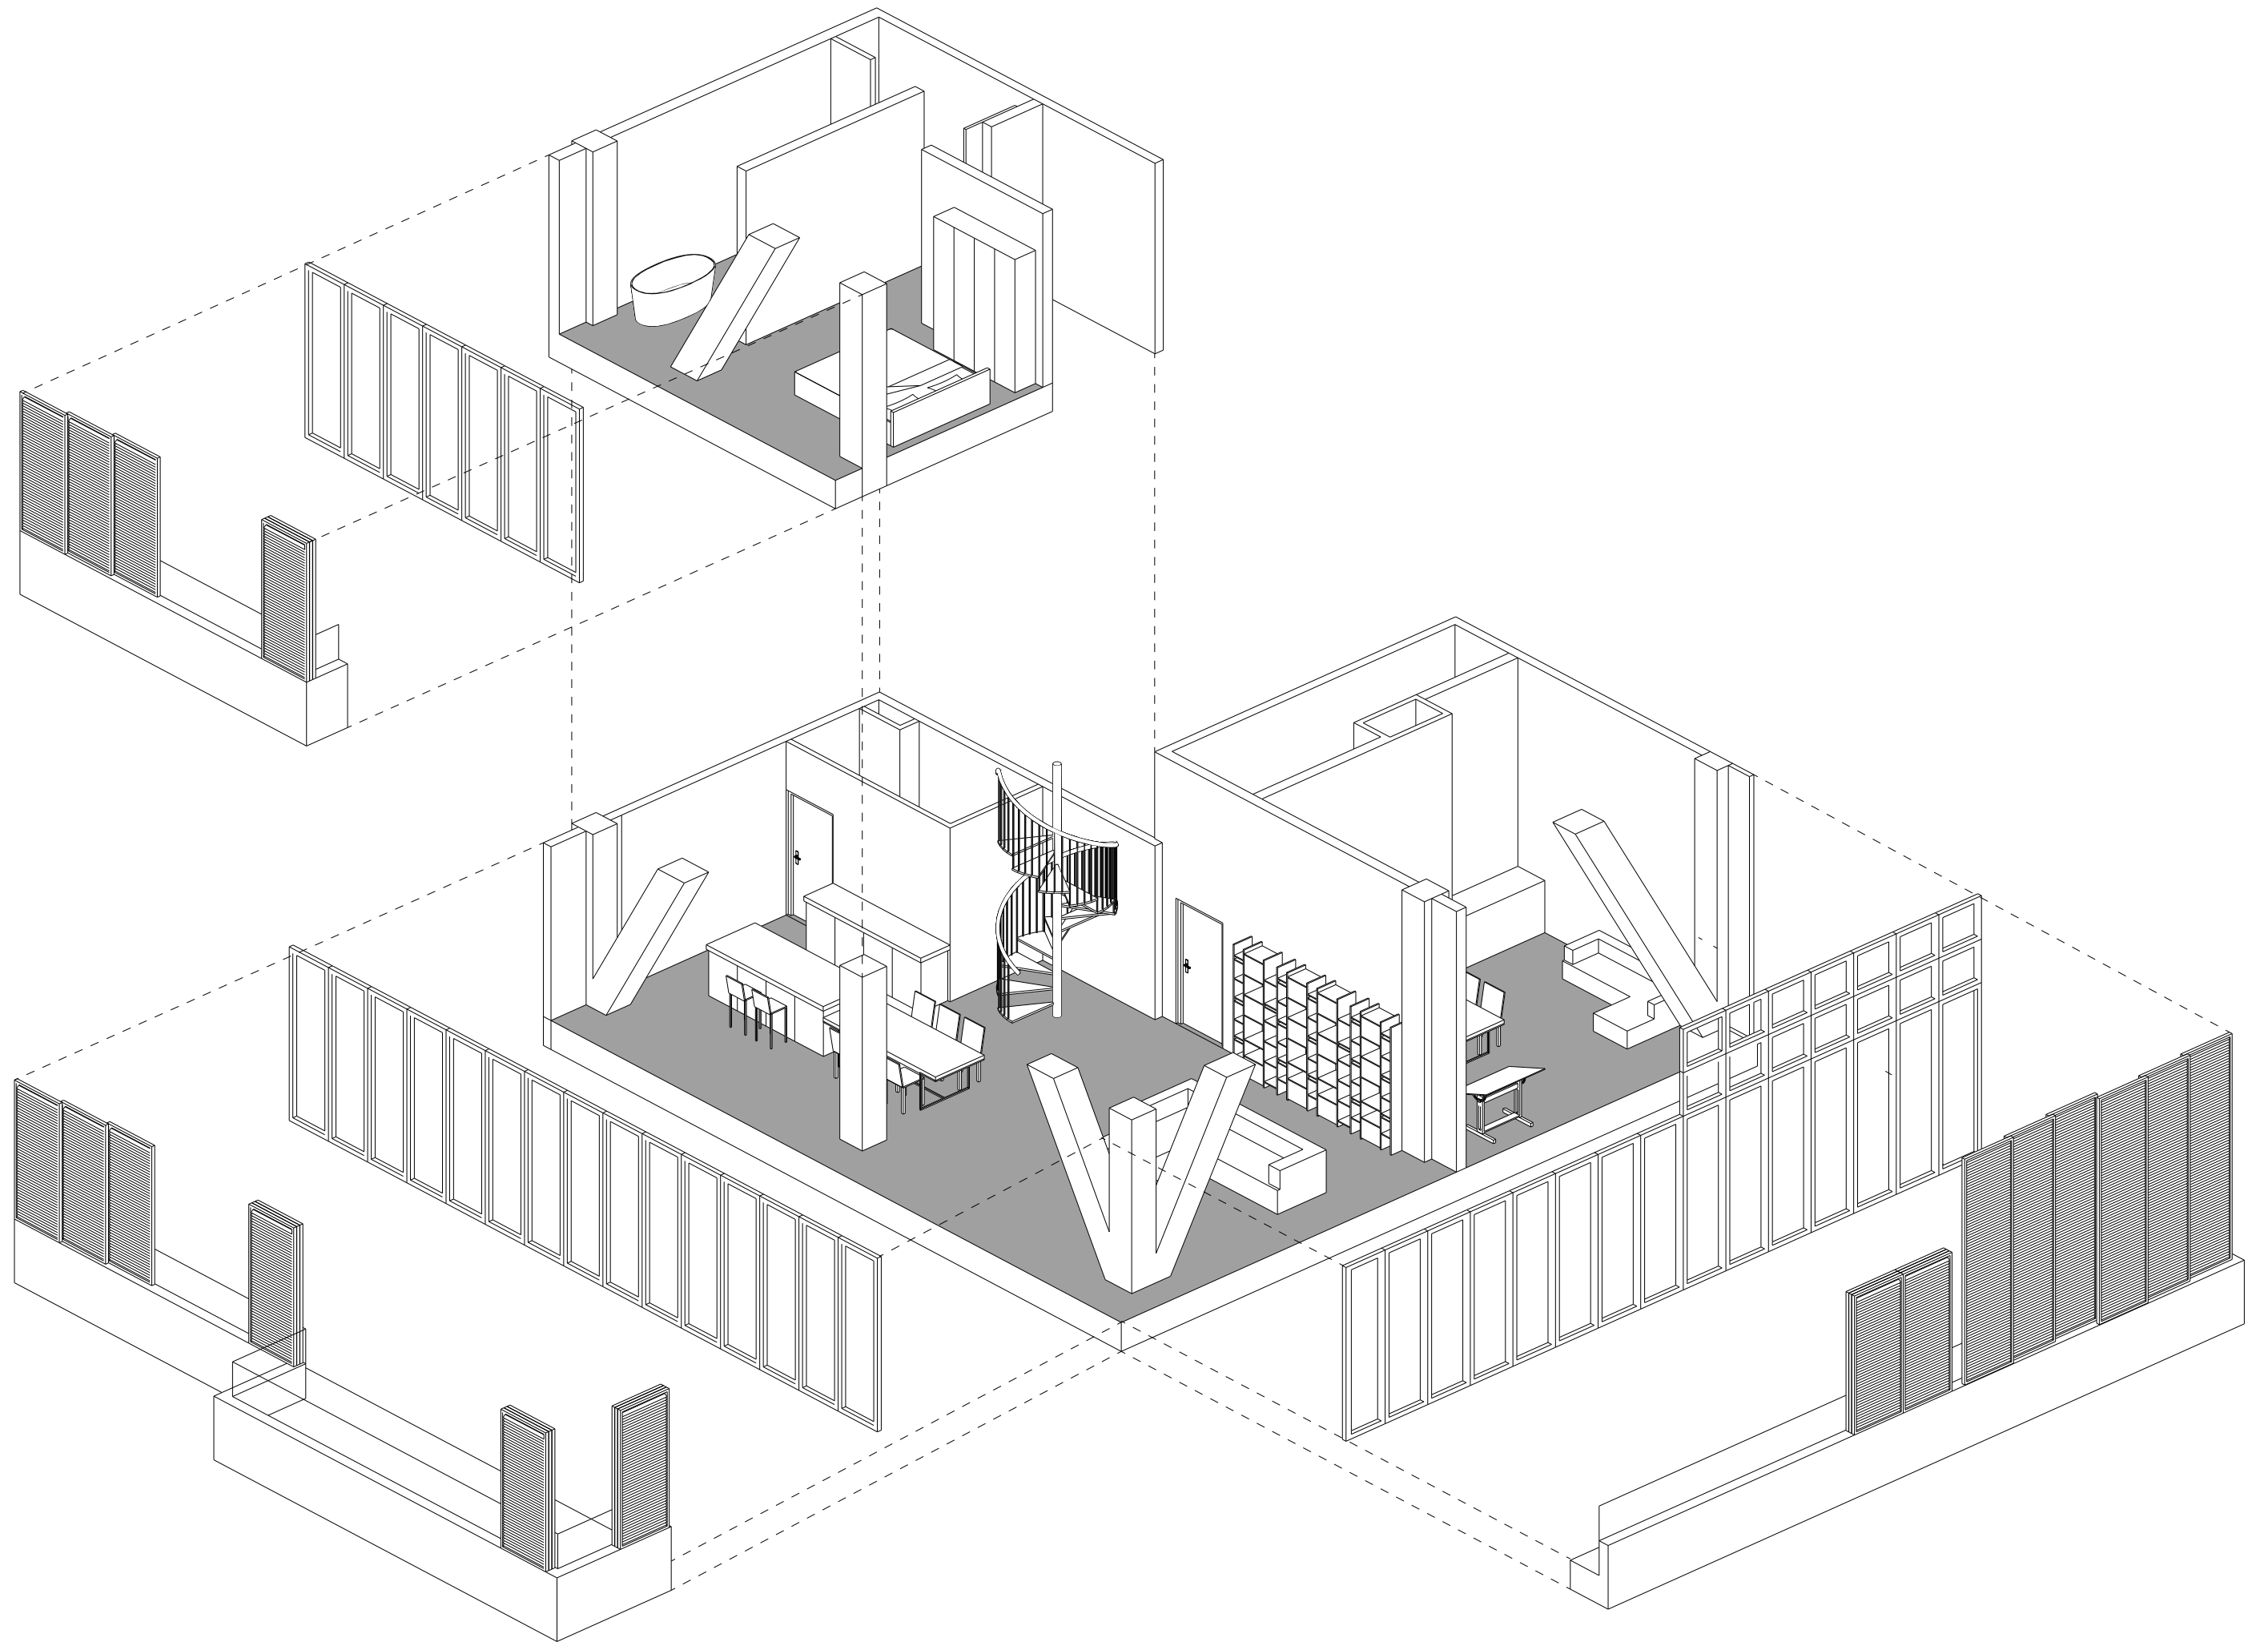



woning met werkrimte 1:100

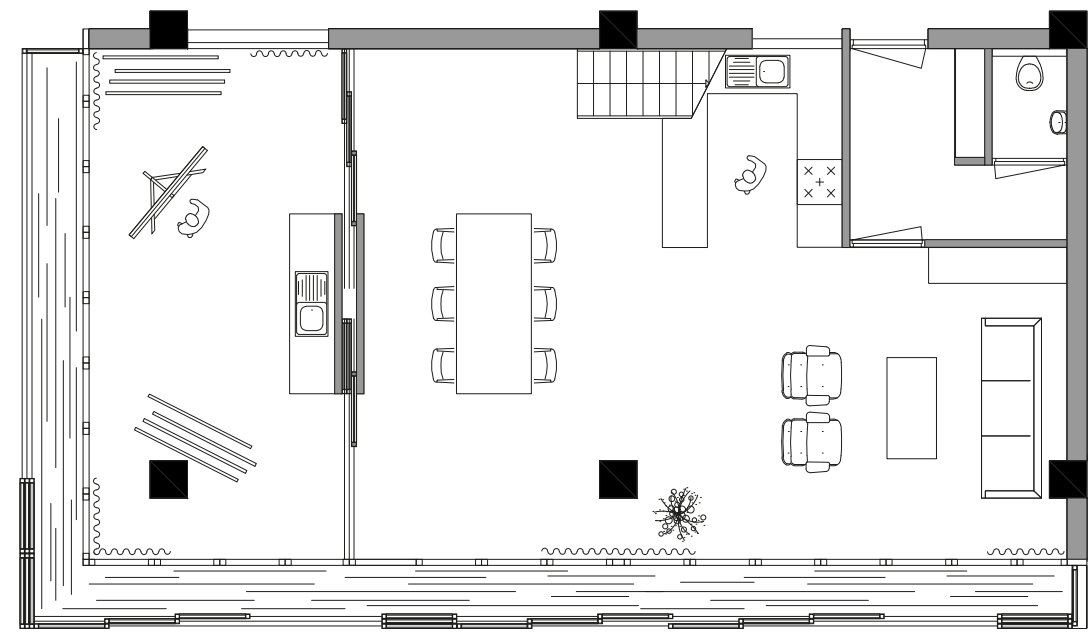


woning met werkrimte isometrie

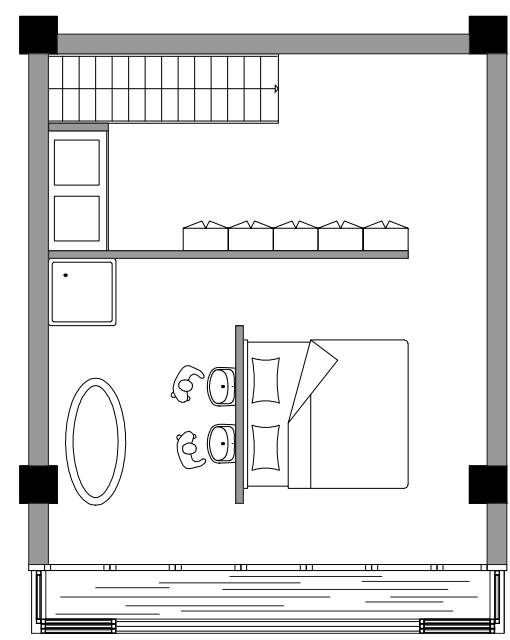


Atelierwoning 1:100

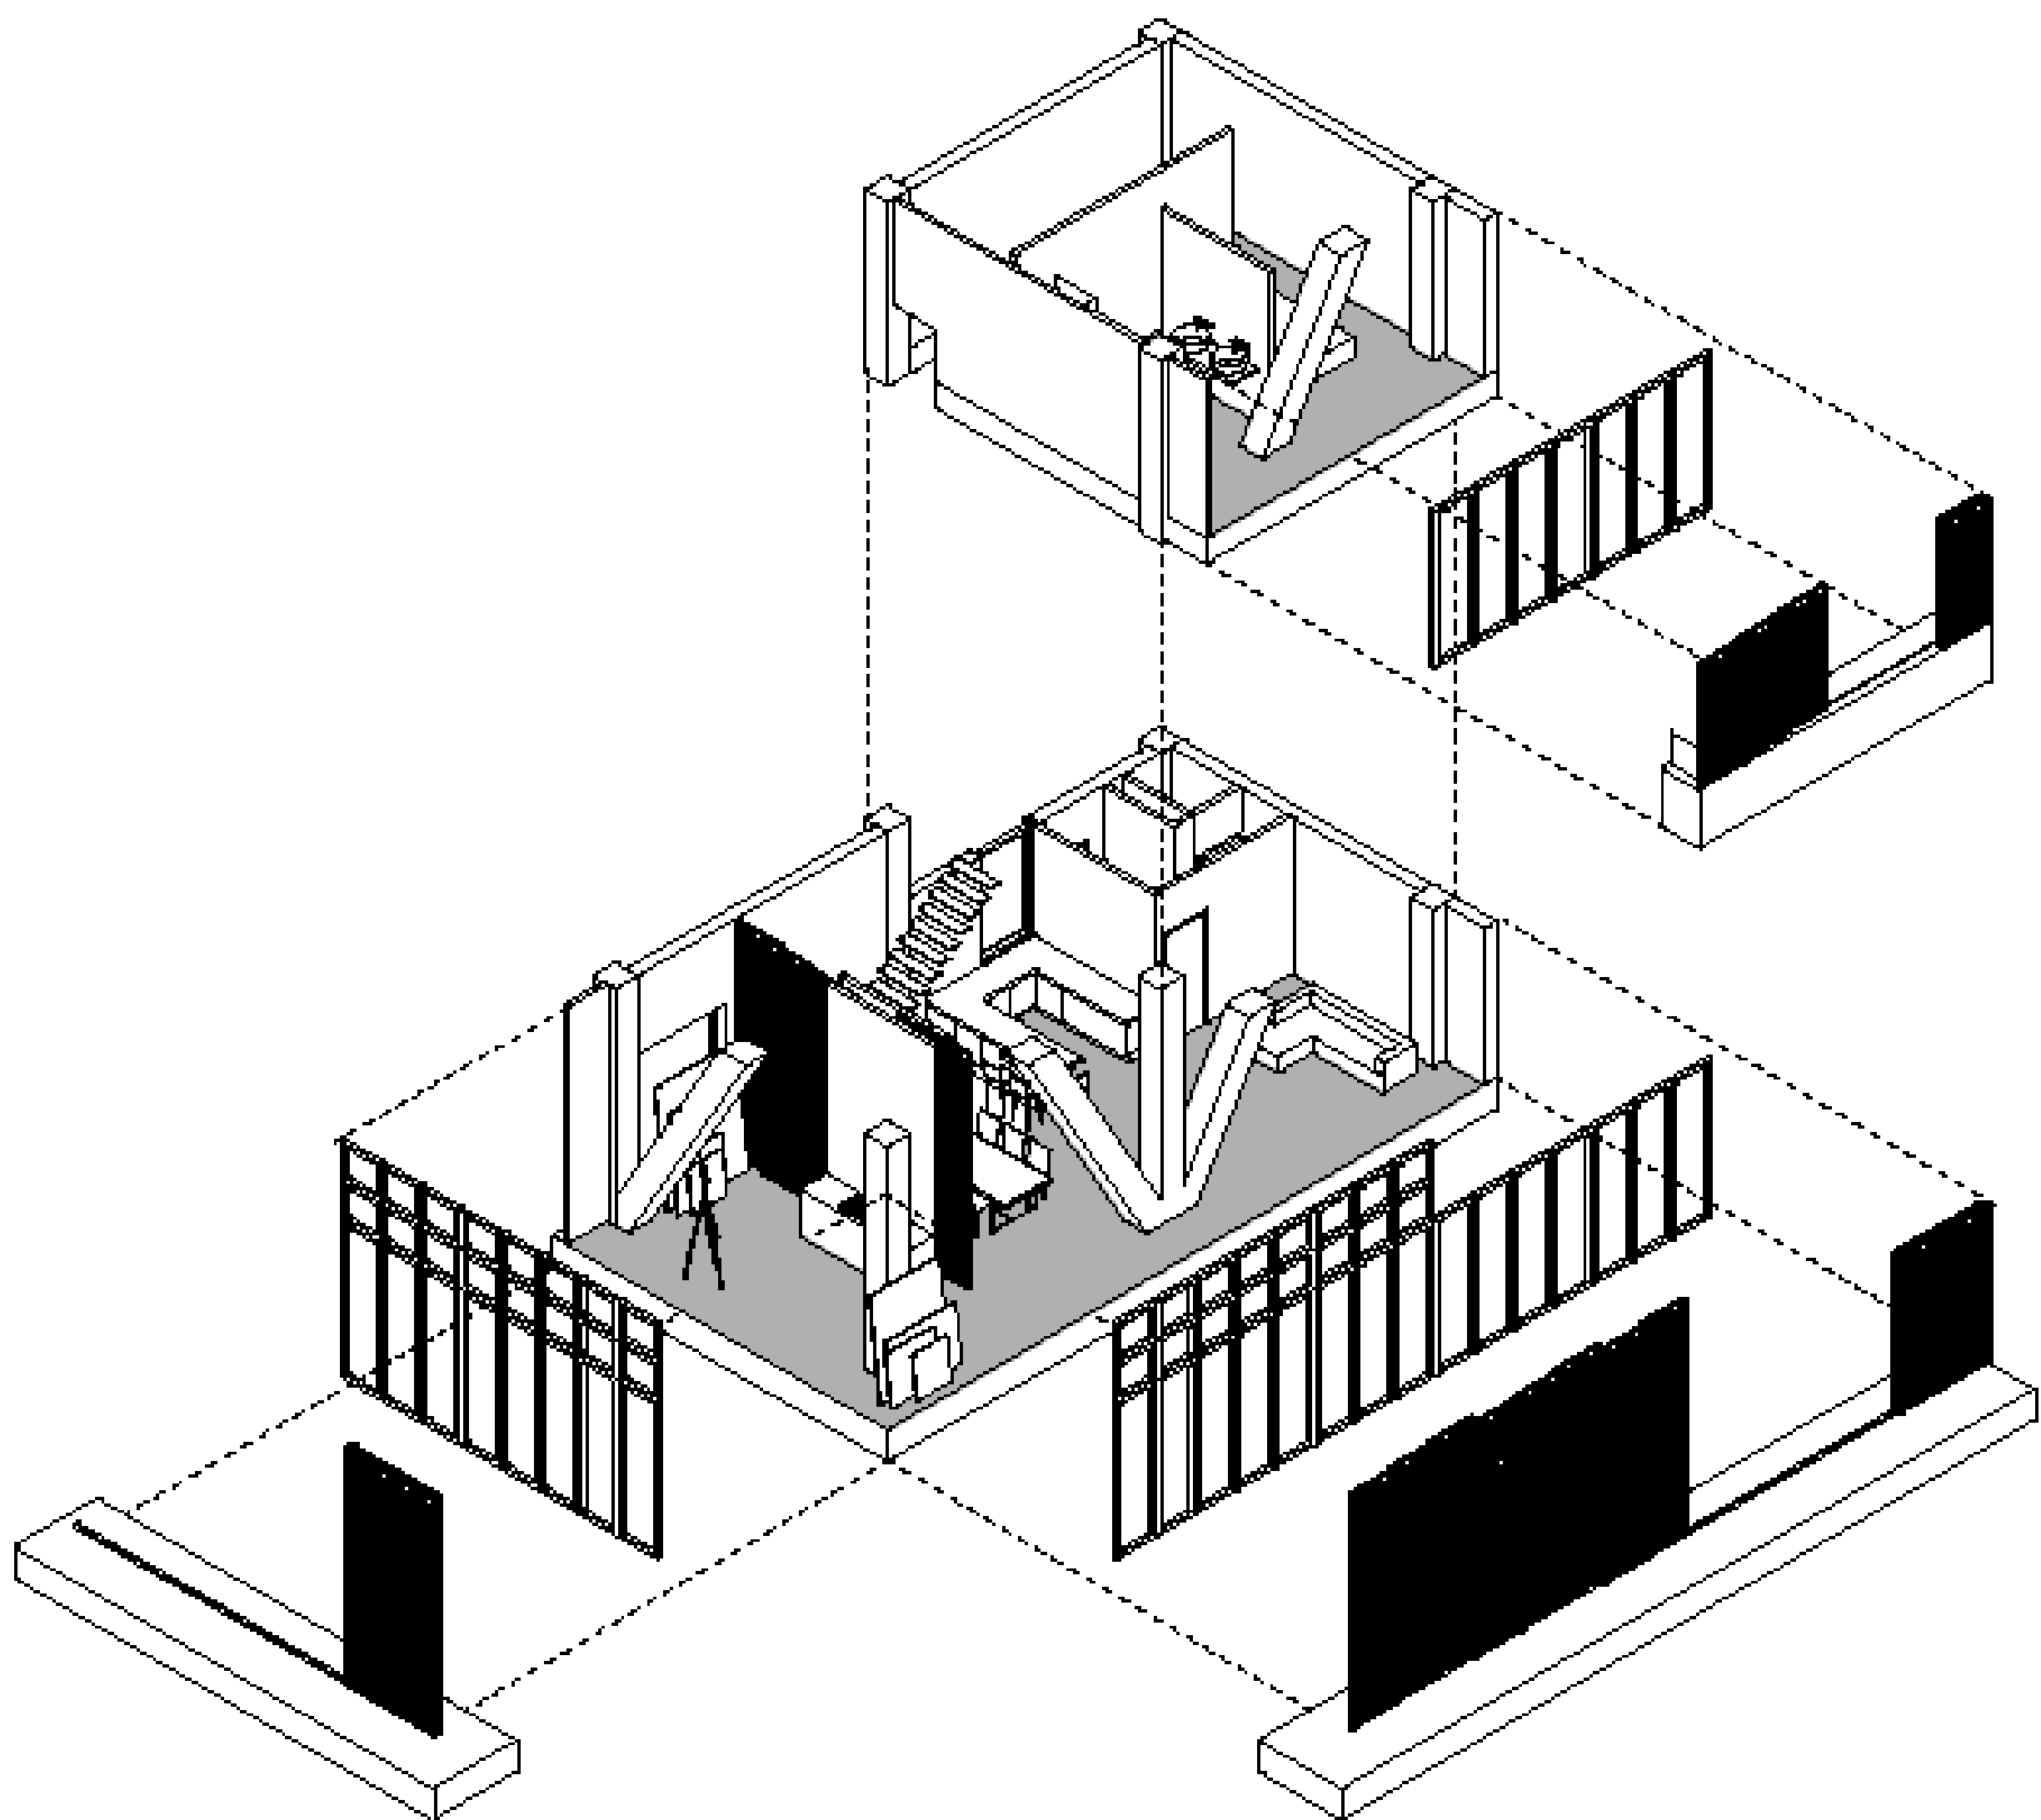



Atelierwoning isometrie

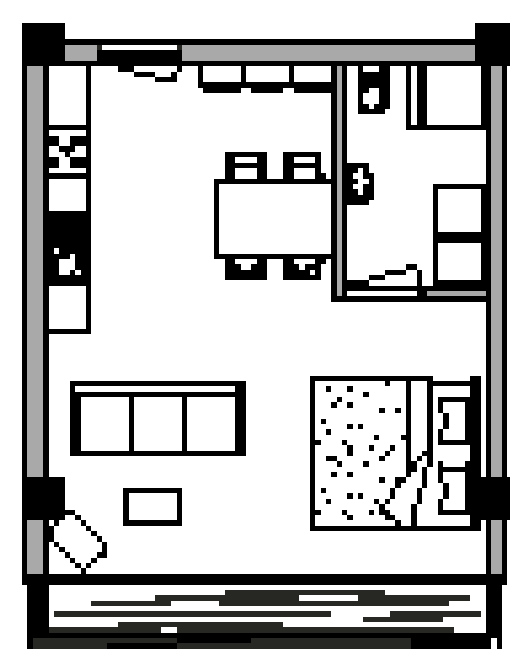


Studio 1:100

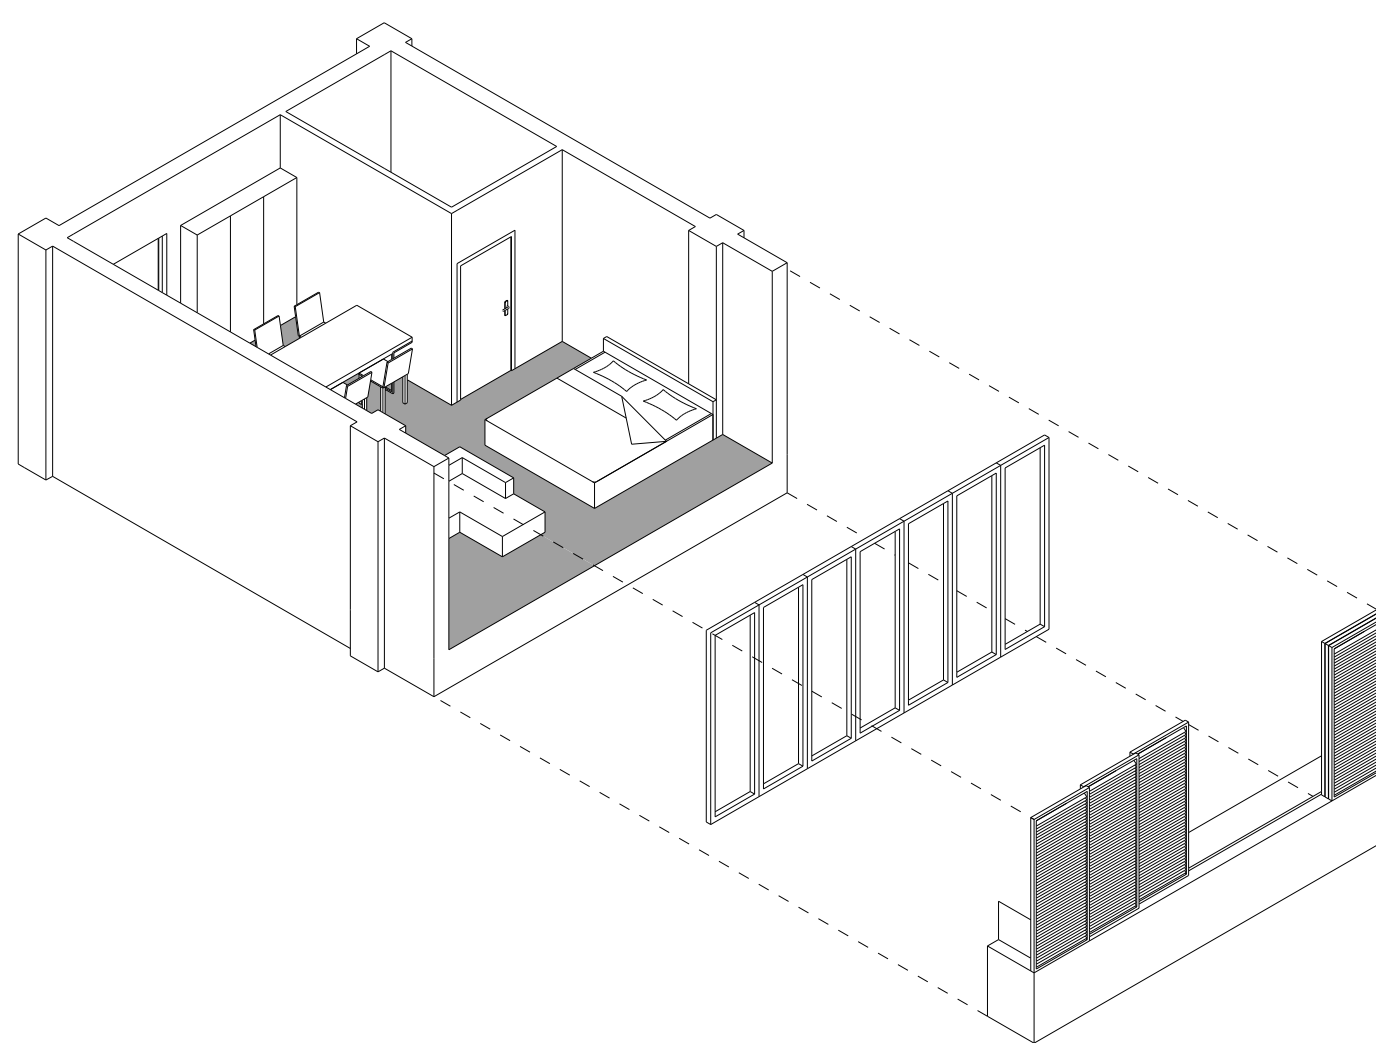

Studio isometrie

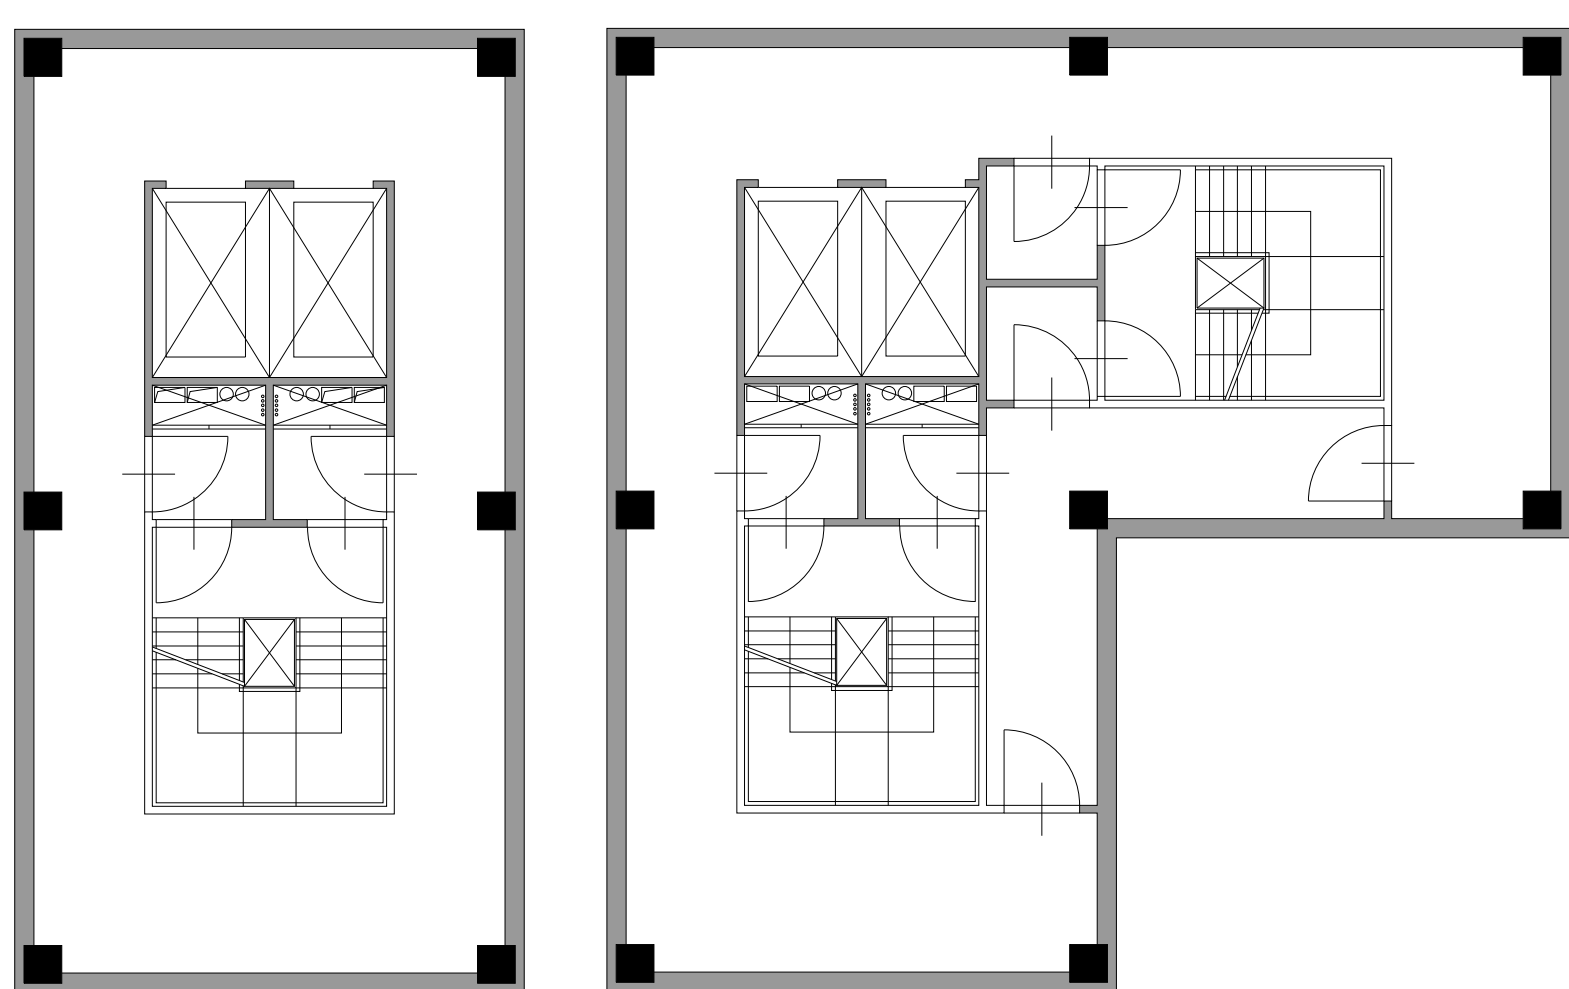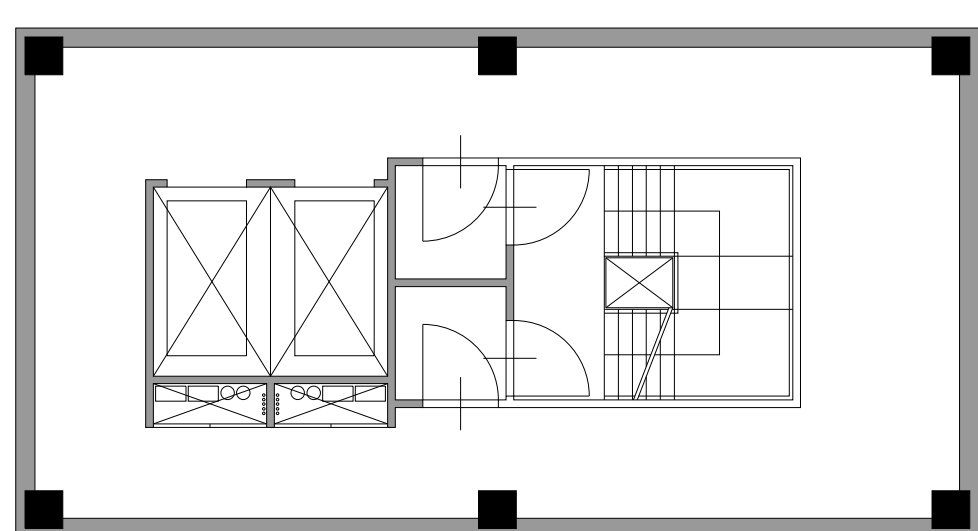

ontsluitingskern 1:100

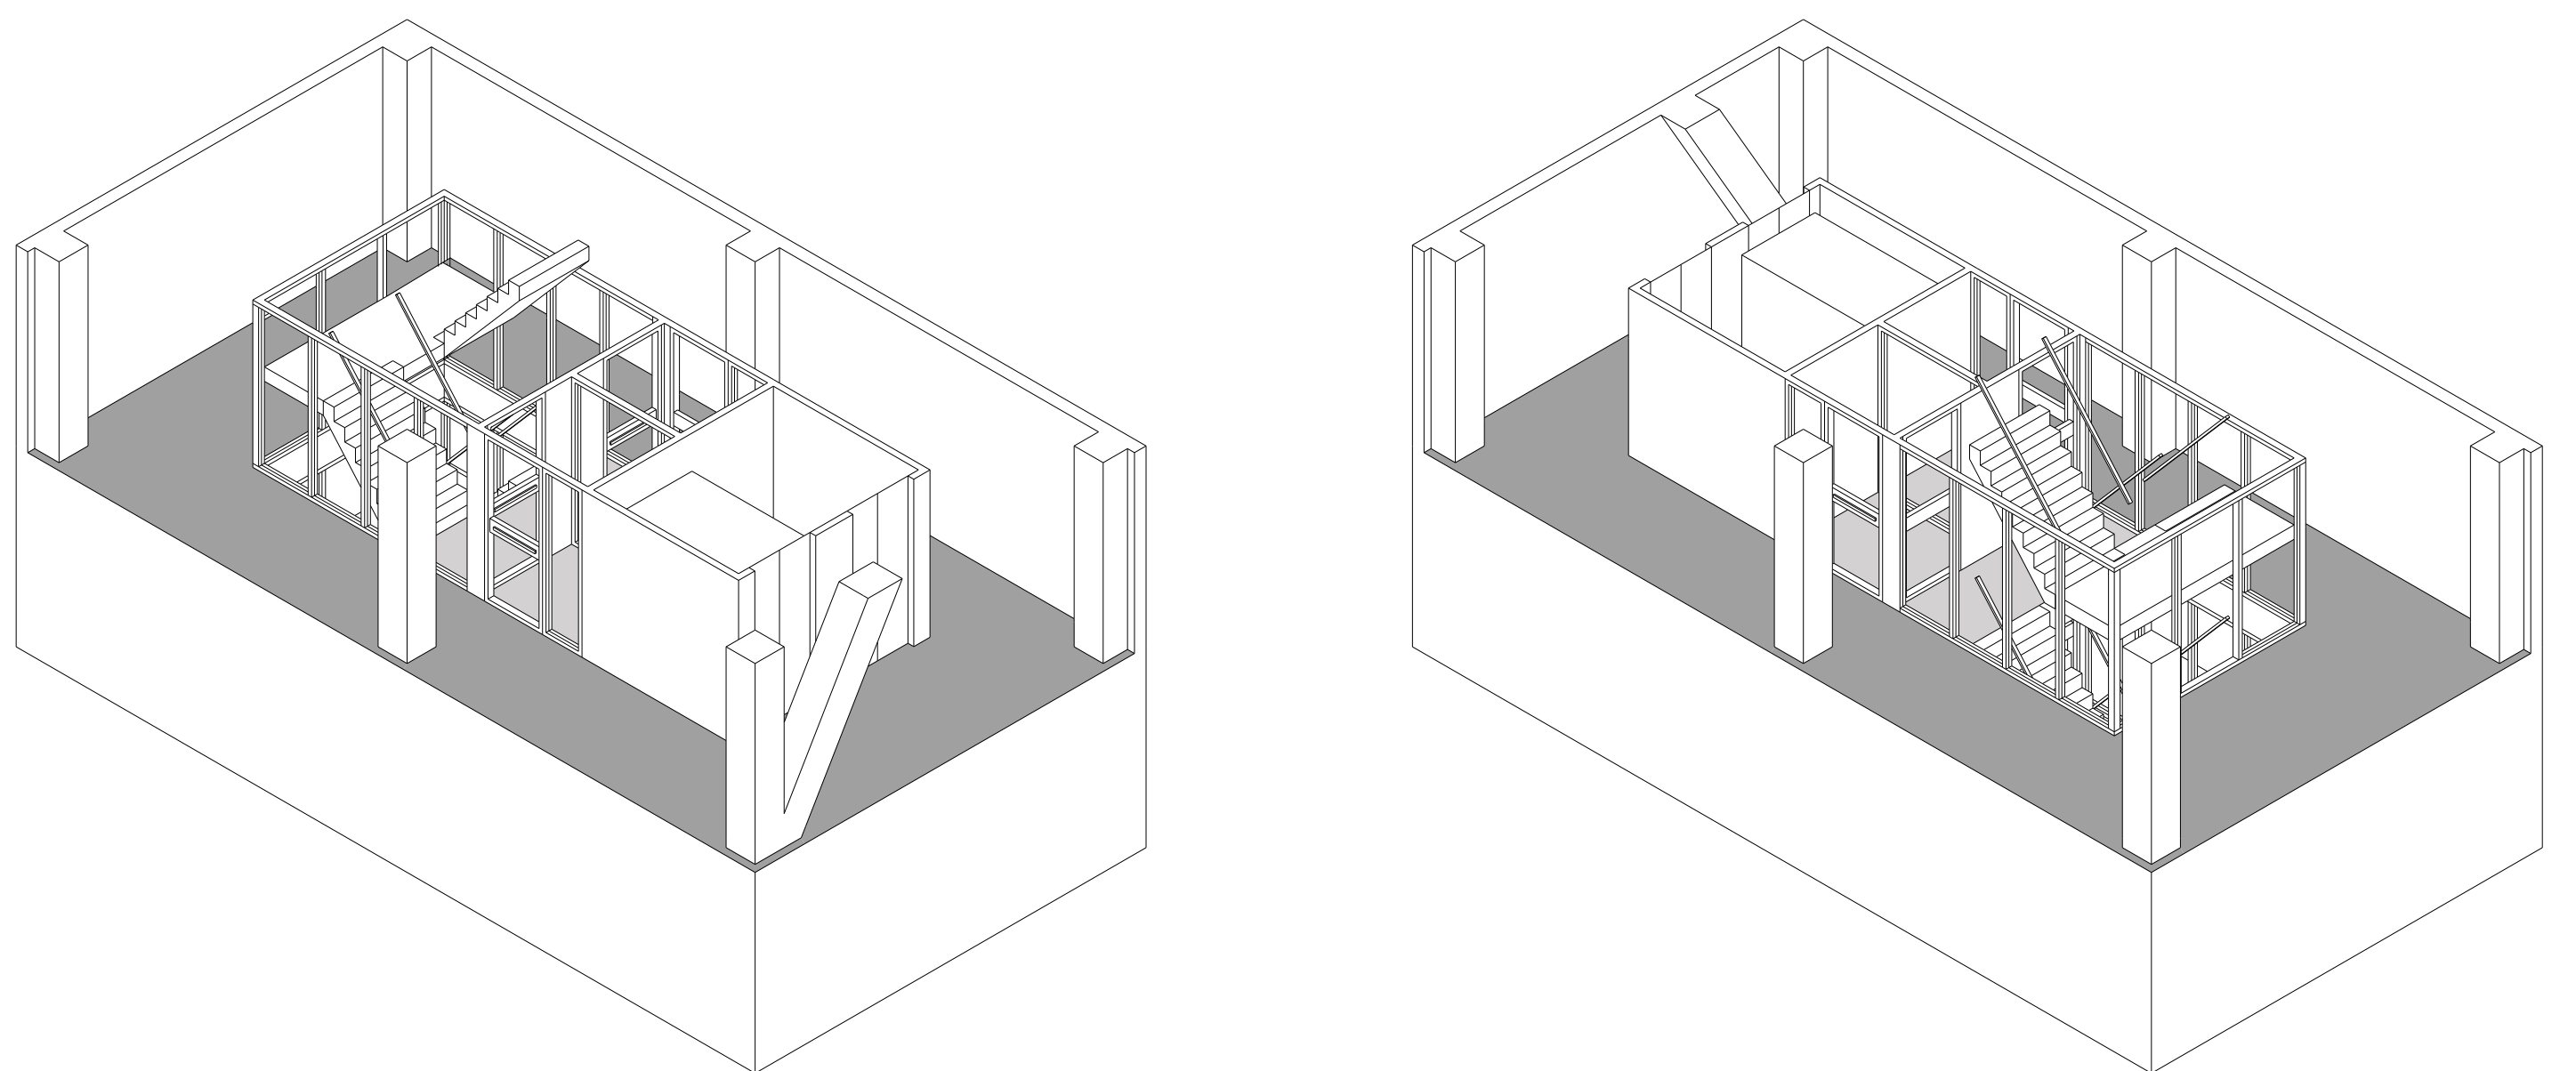

ontsluitingskern isometrie