





PROJECT SITE: SECTION - 1:200



PROJECT SITE: ROOF PLAN - 1:200

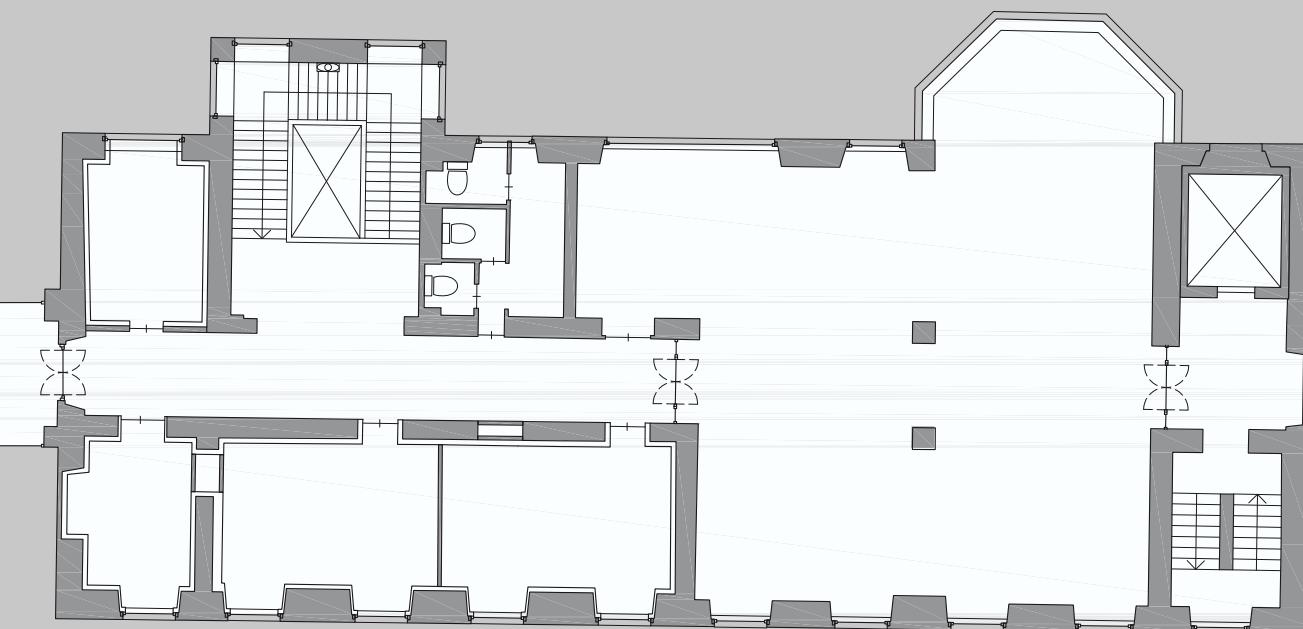

first floor plan

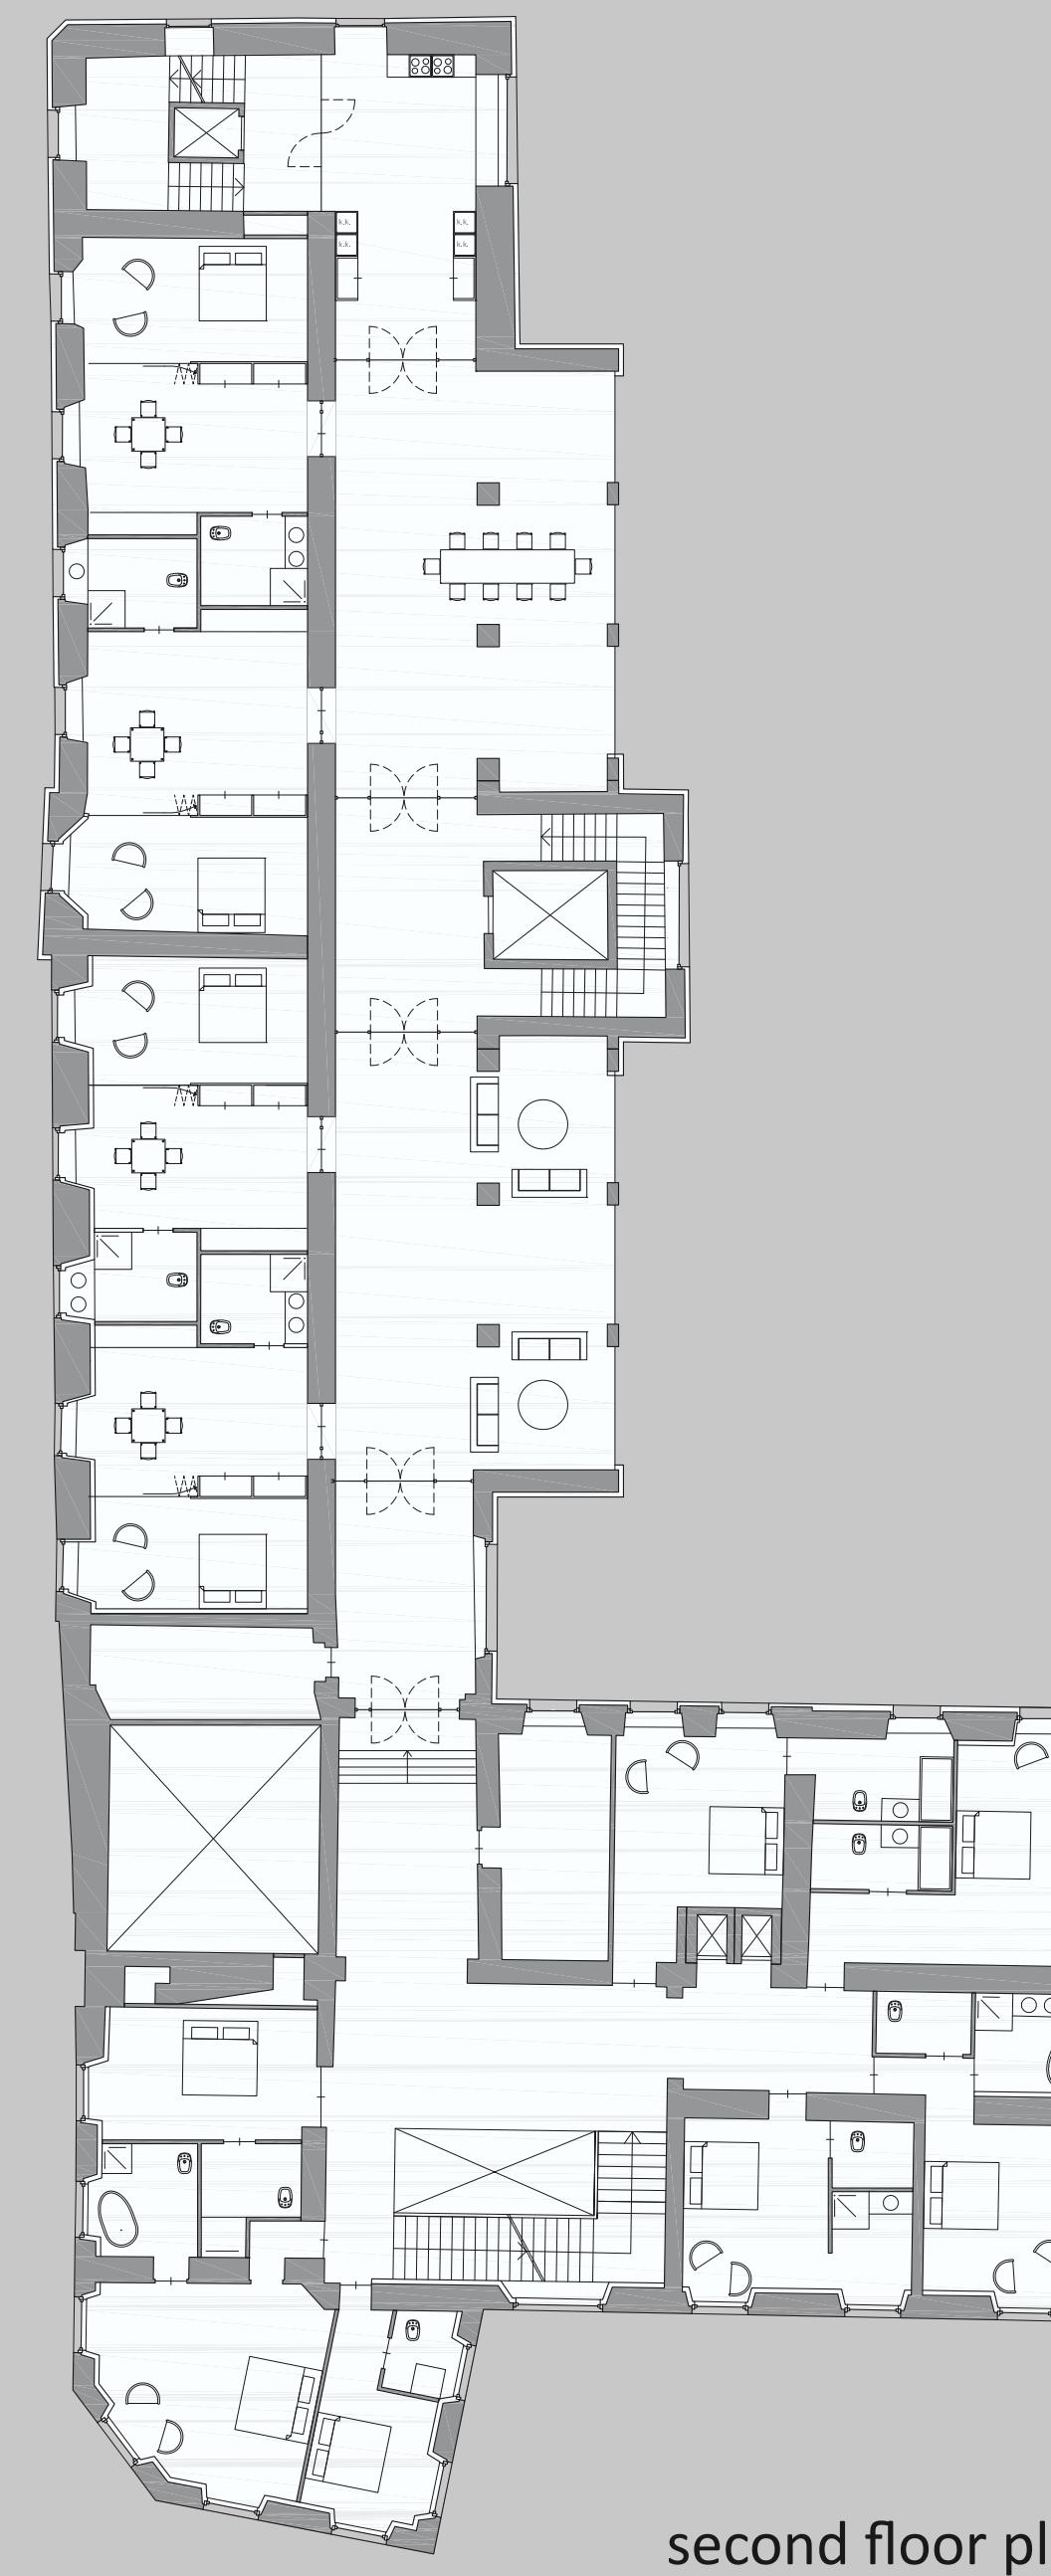

second floor plan



third floor plan


HOTEL AND CARE CENTRE: FLOOR PLANS - 1:200



PROJECT SITE: GROUND FLOOR PLAN - 1:200




ZUID-OOST GEVEL - 1:200

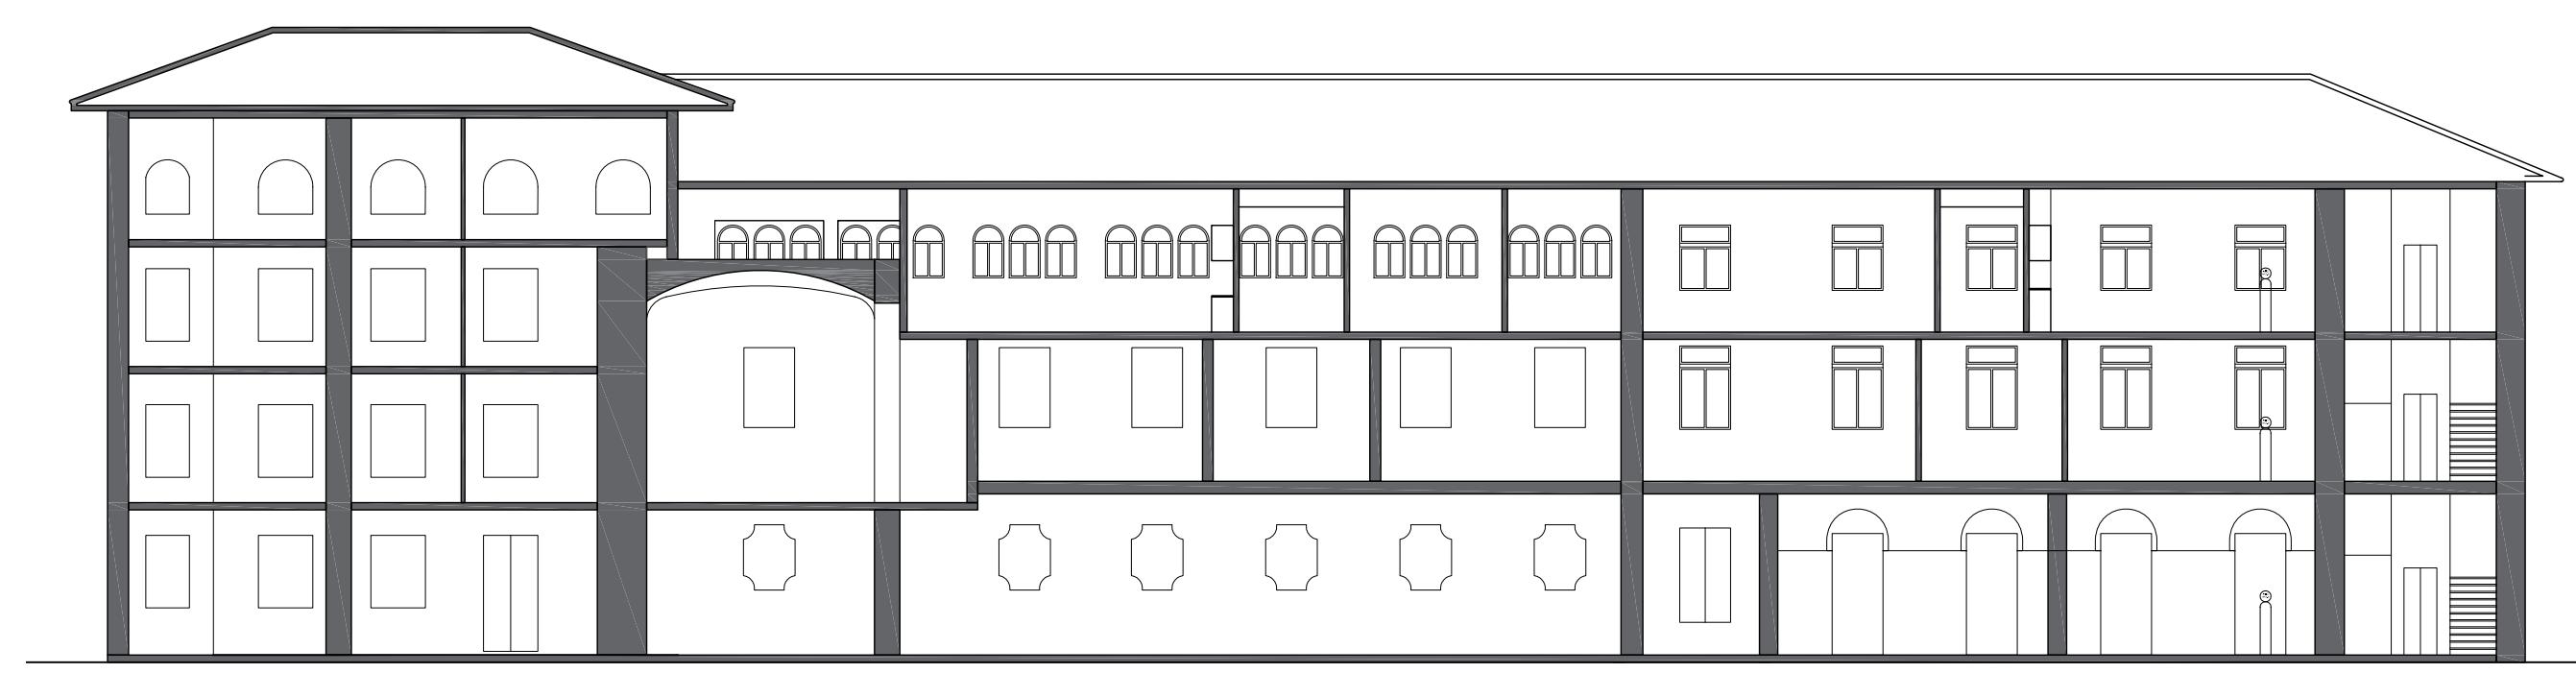

ZORGCENTRUM EN HOTEL: DOORSNEDE - 1:200




NOORD-OOST GEVEL - 1:200

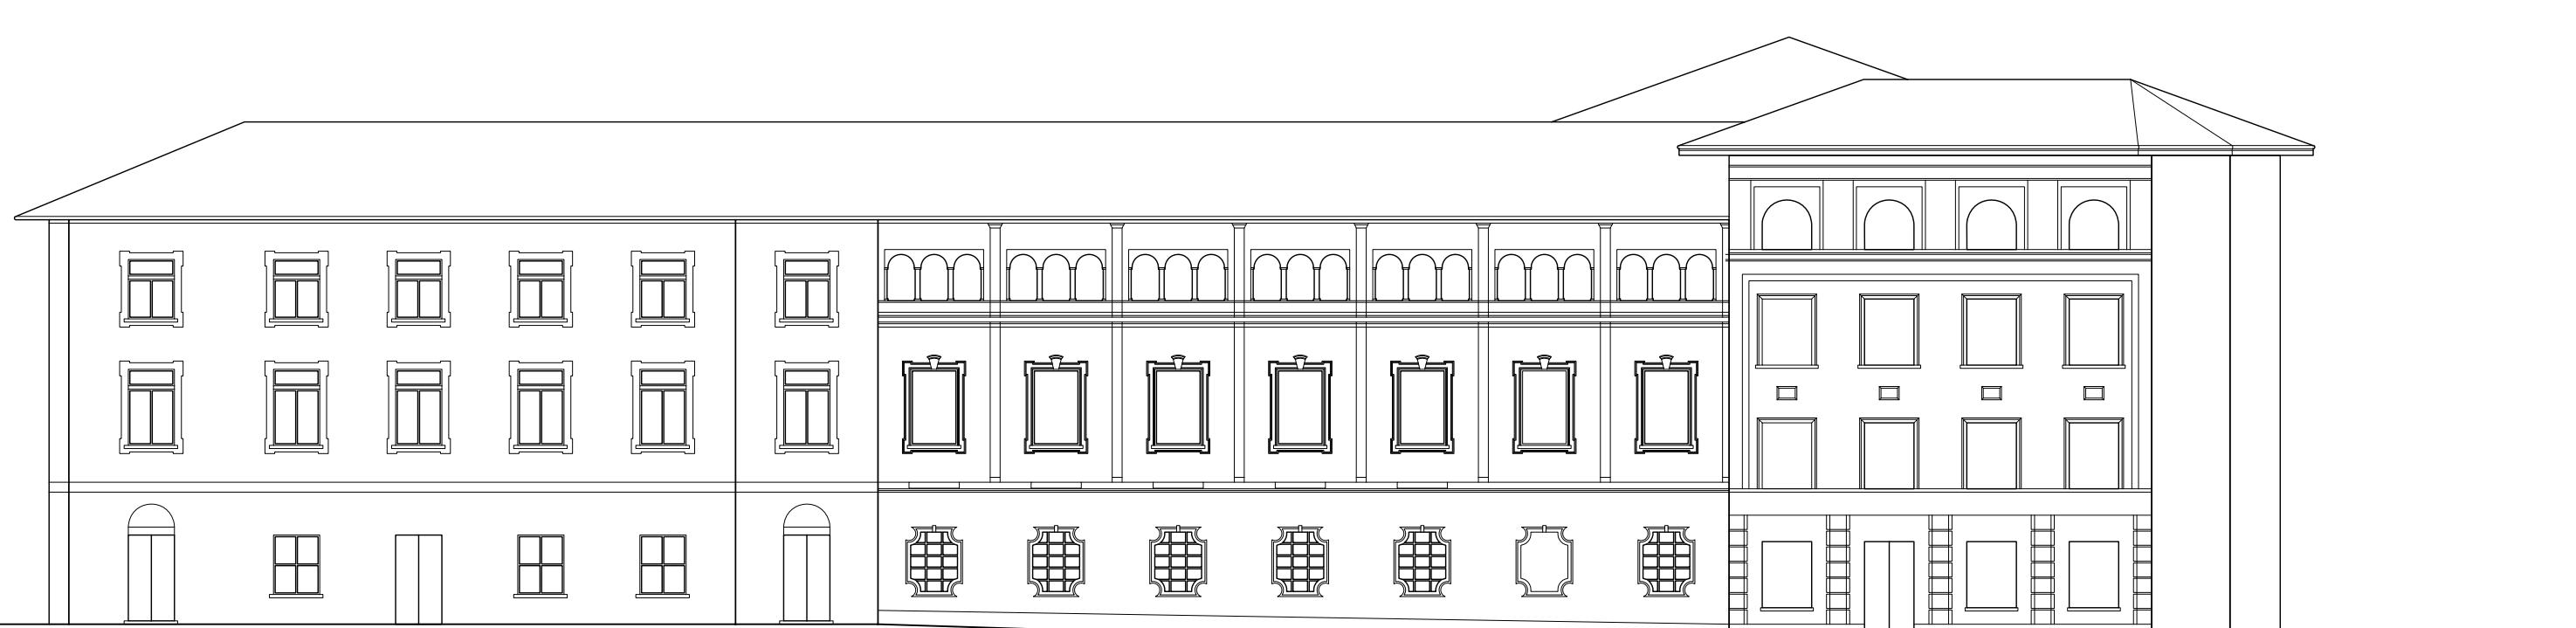




NOORD-WEST GEVEL - 1:200






ZUID-WEST GEVEL 1:200

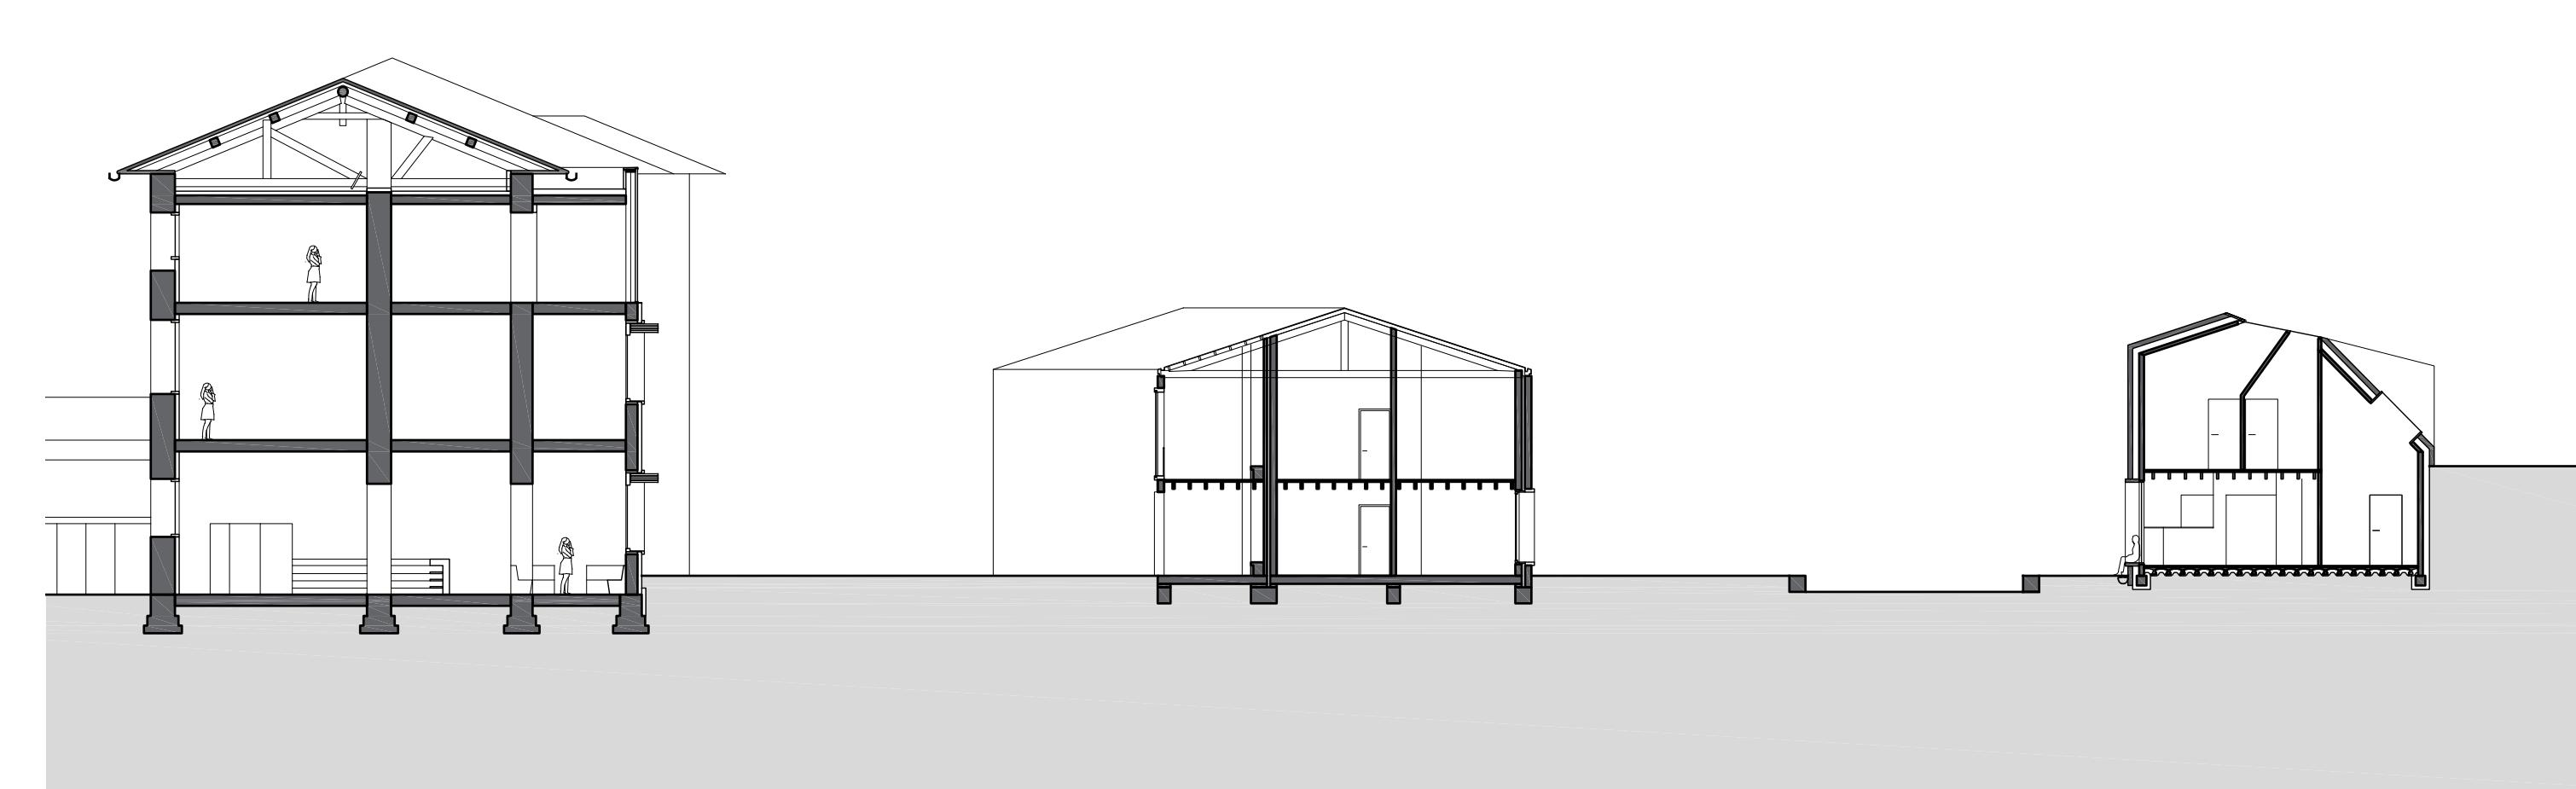

DRIE GEBOUWTYPEN: DOORSNEDE - 1:200

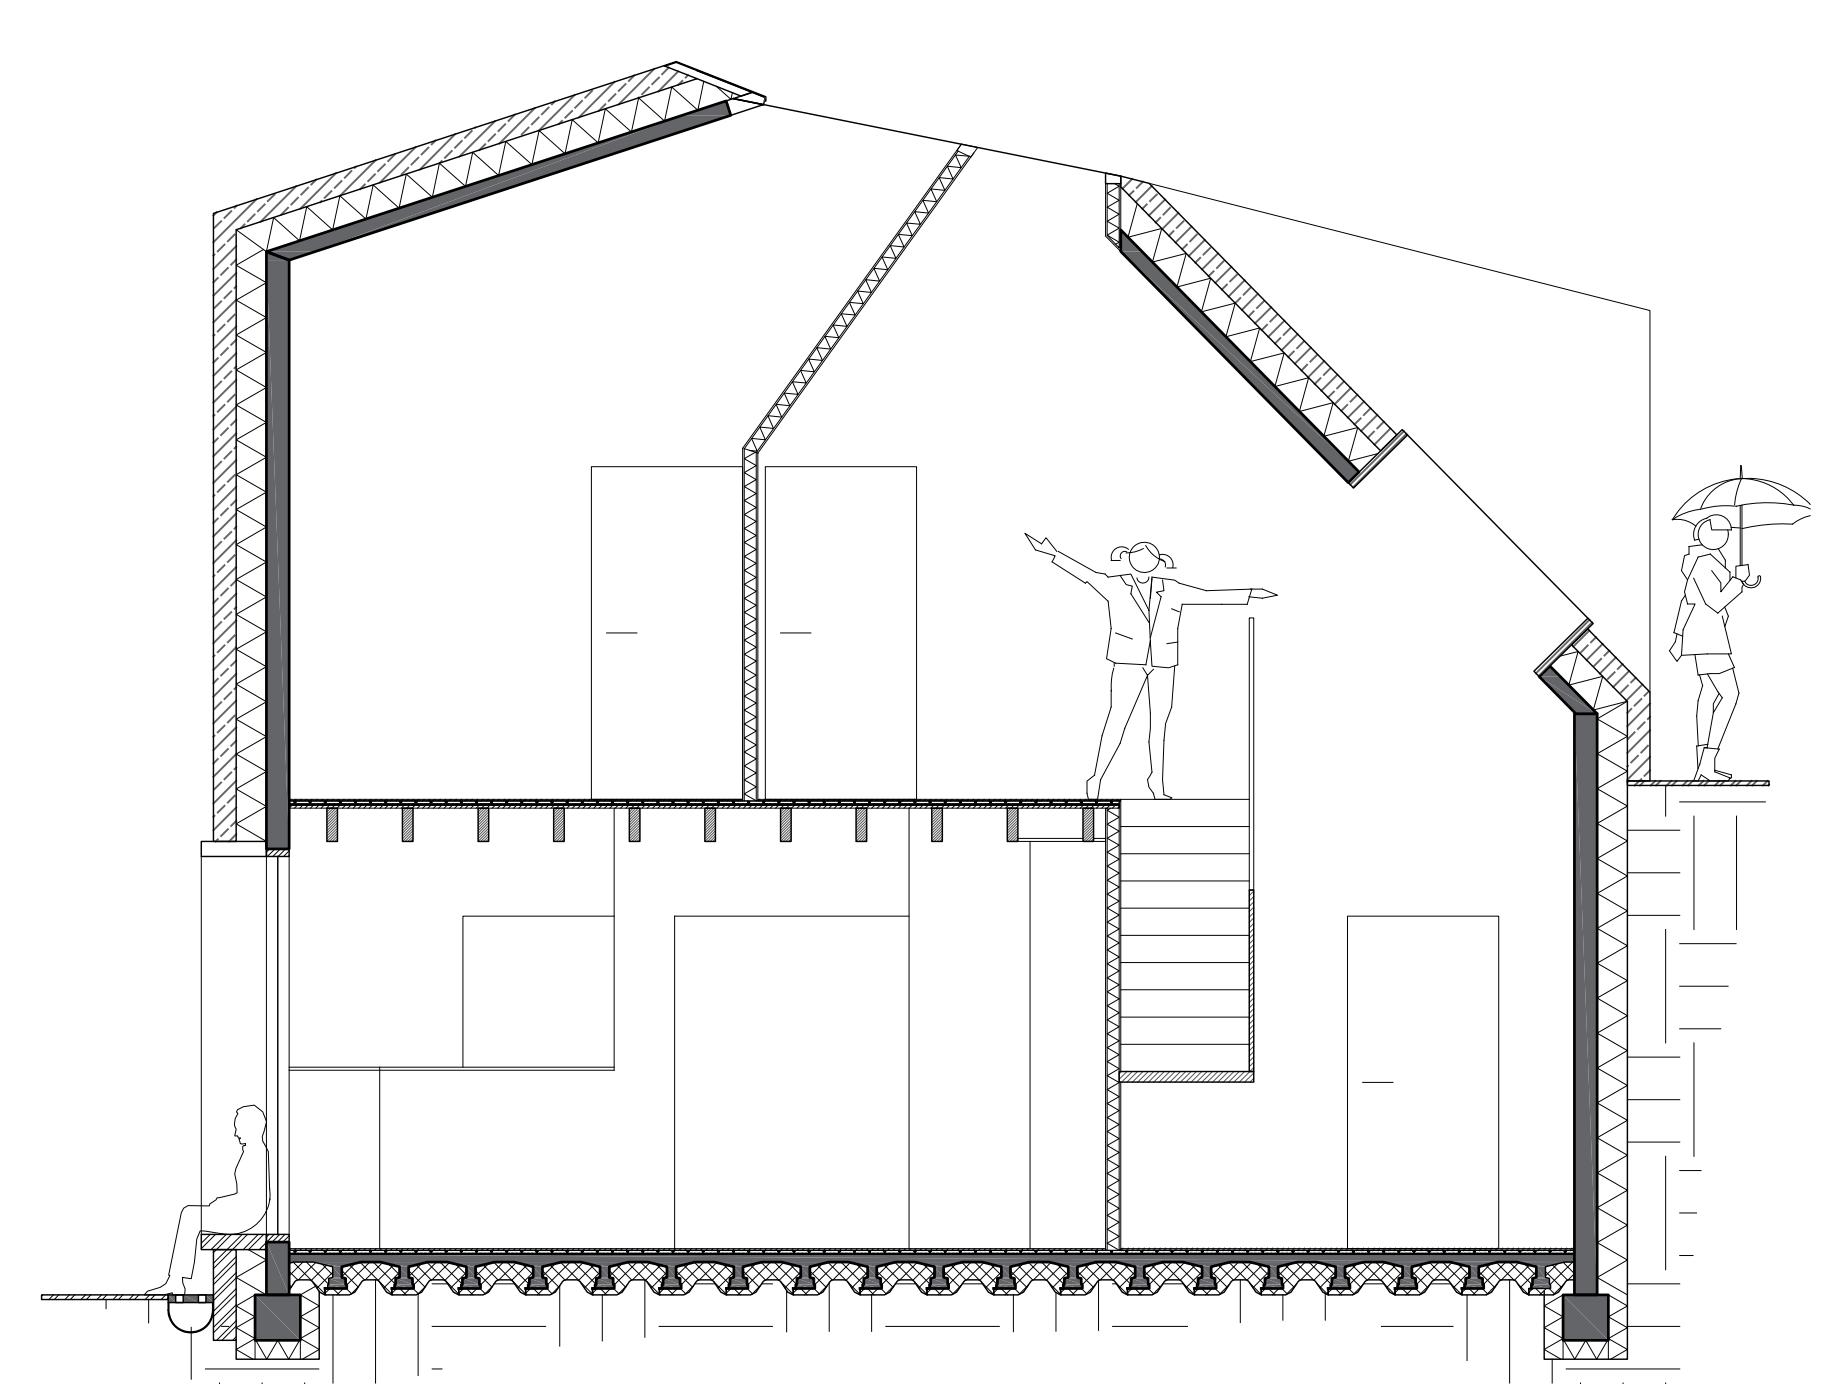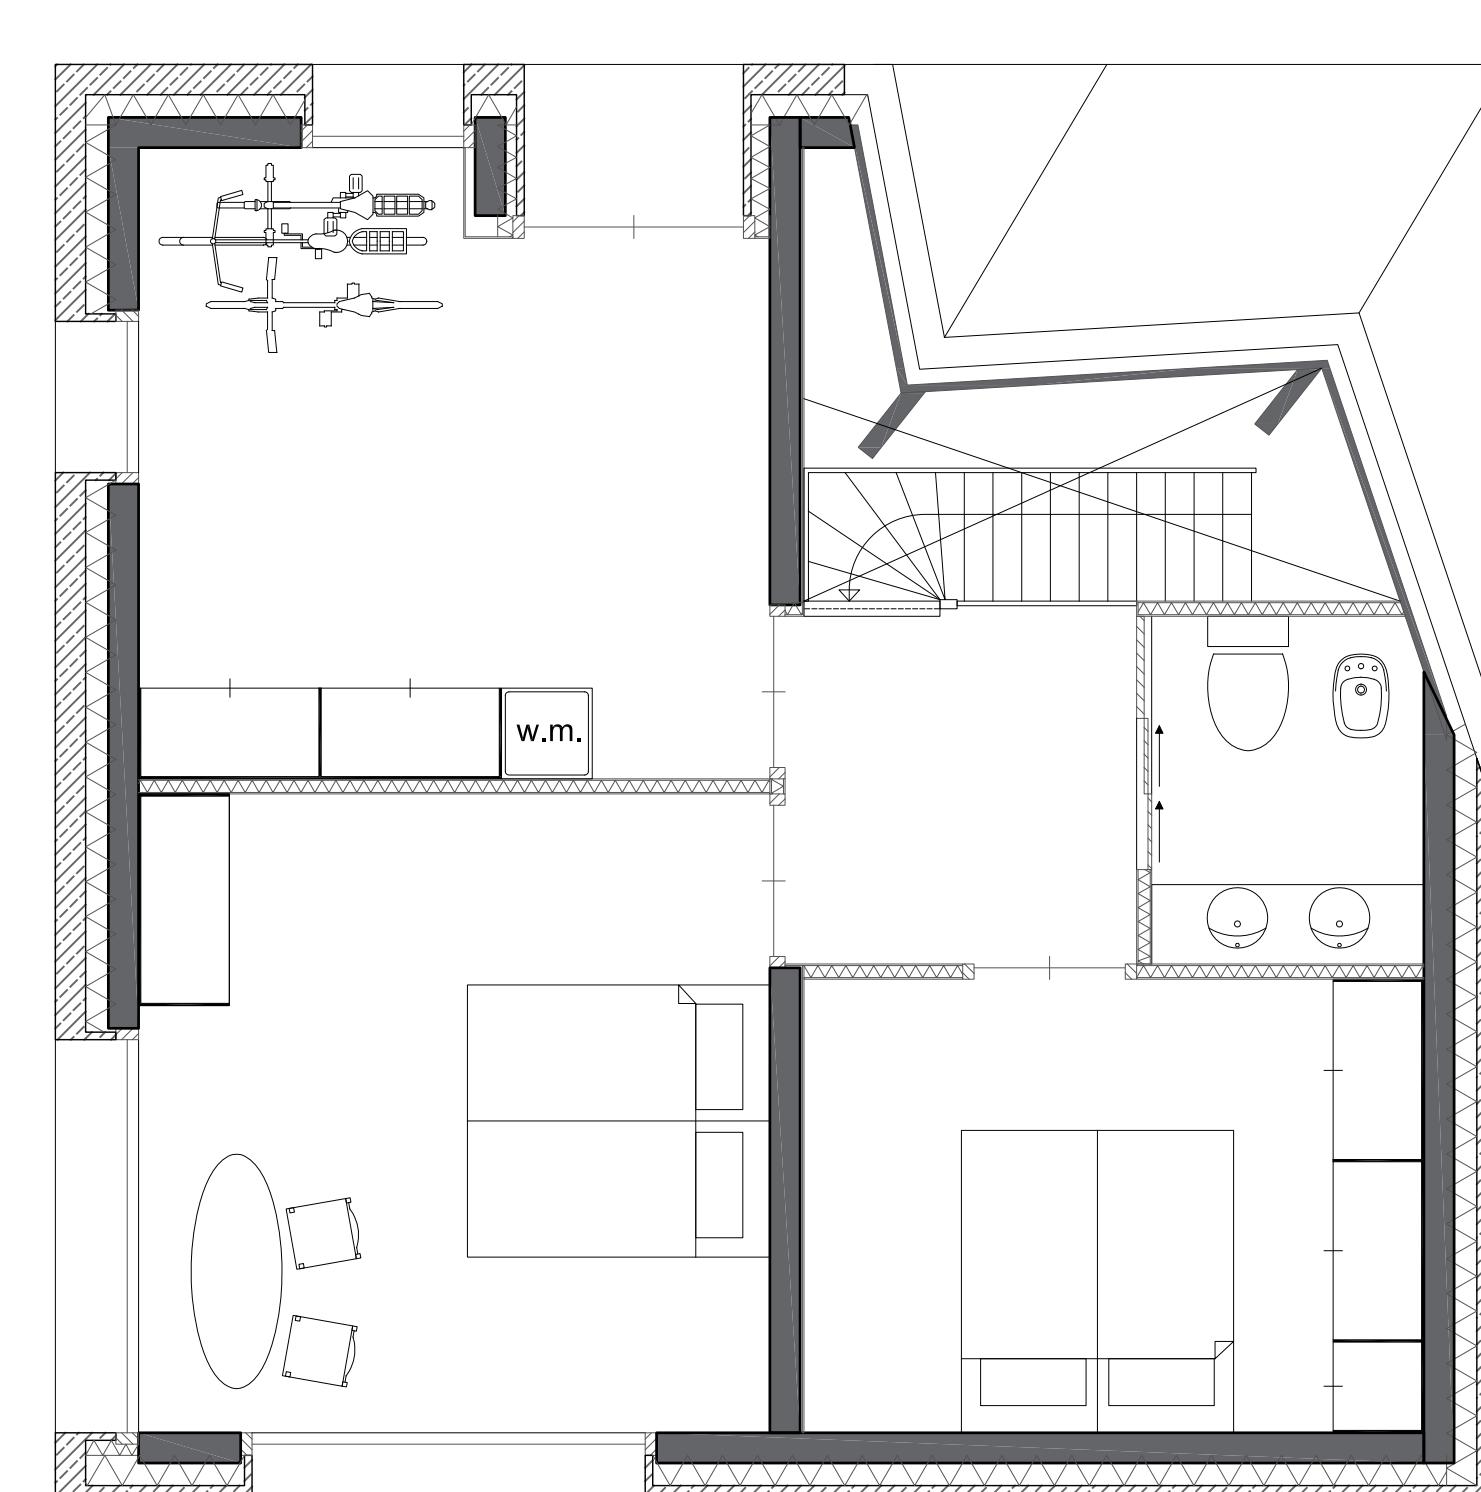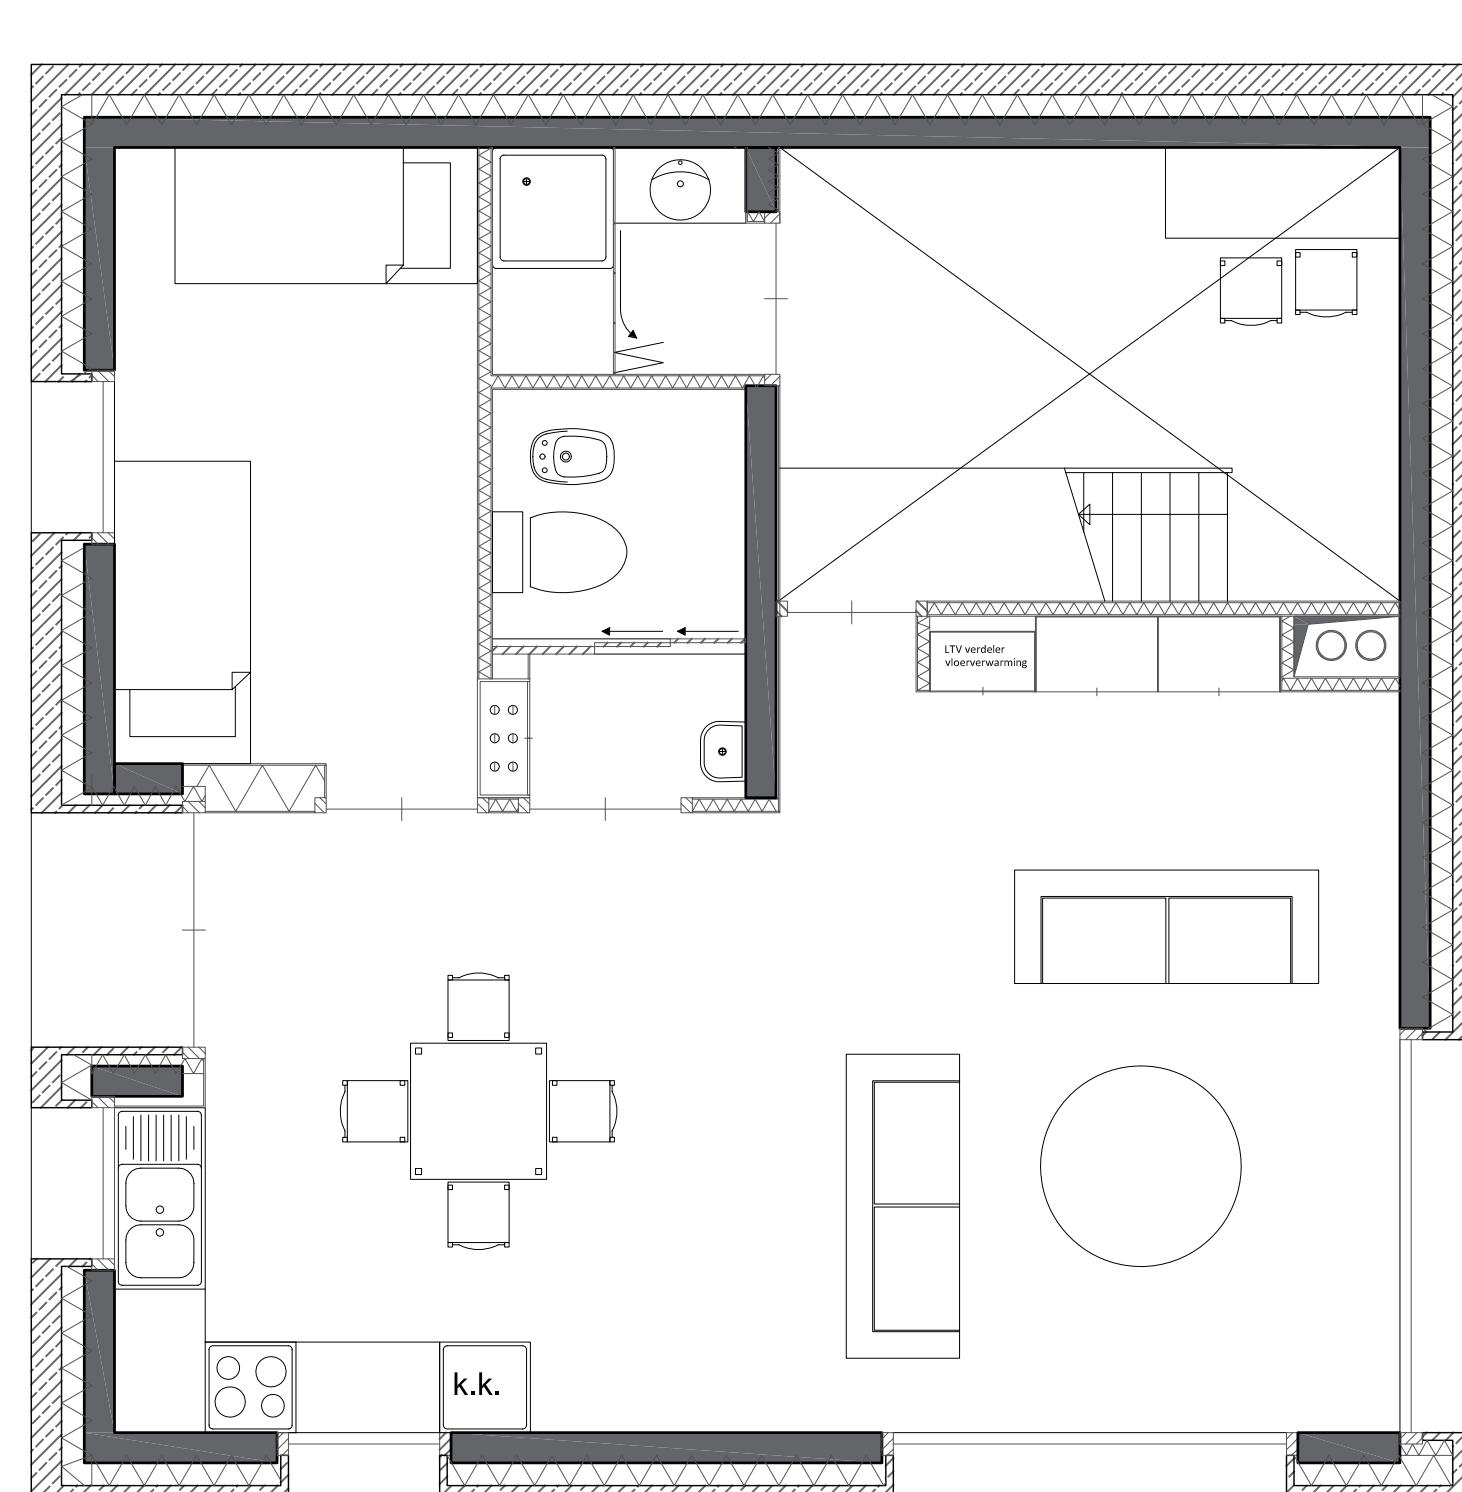

VRIJSTAANDE WONINGEN: BEGANE GROND, EERSTE VERDIEPING EN DOORSNEDE - 1:50
1 familiewoning

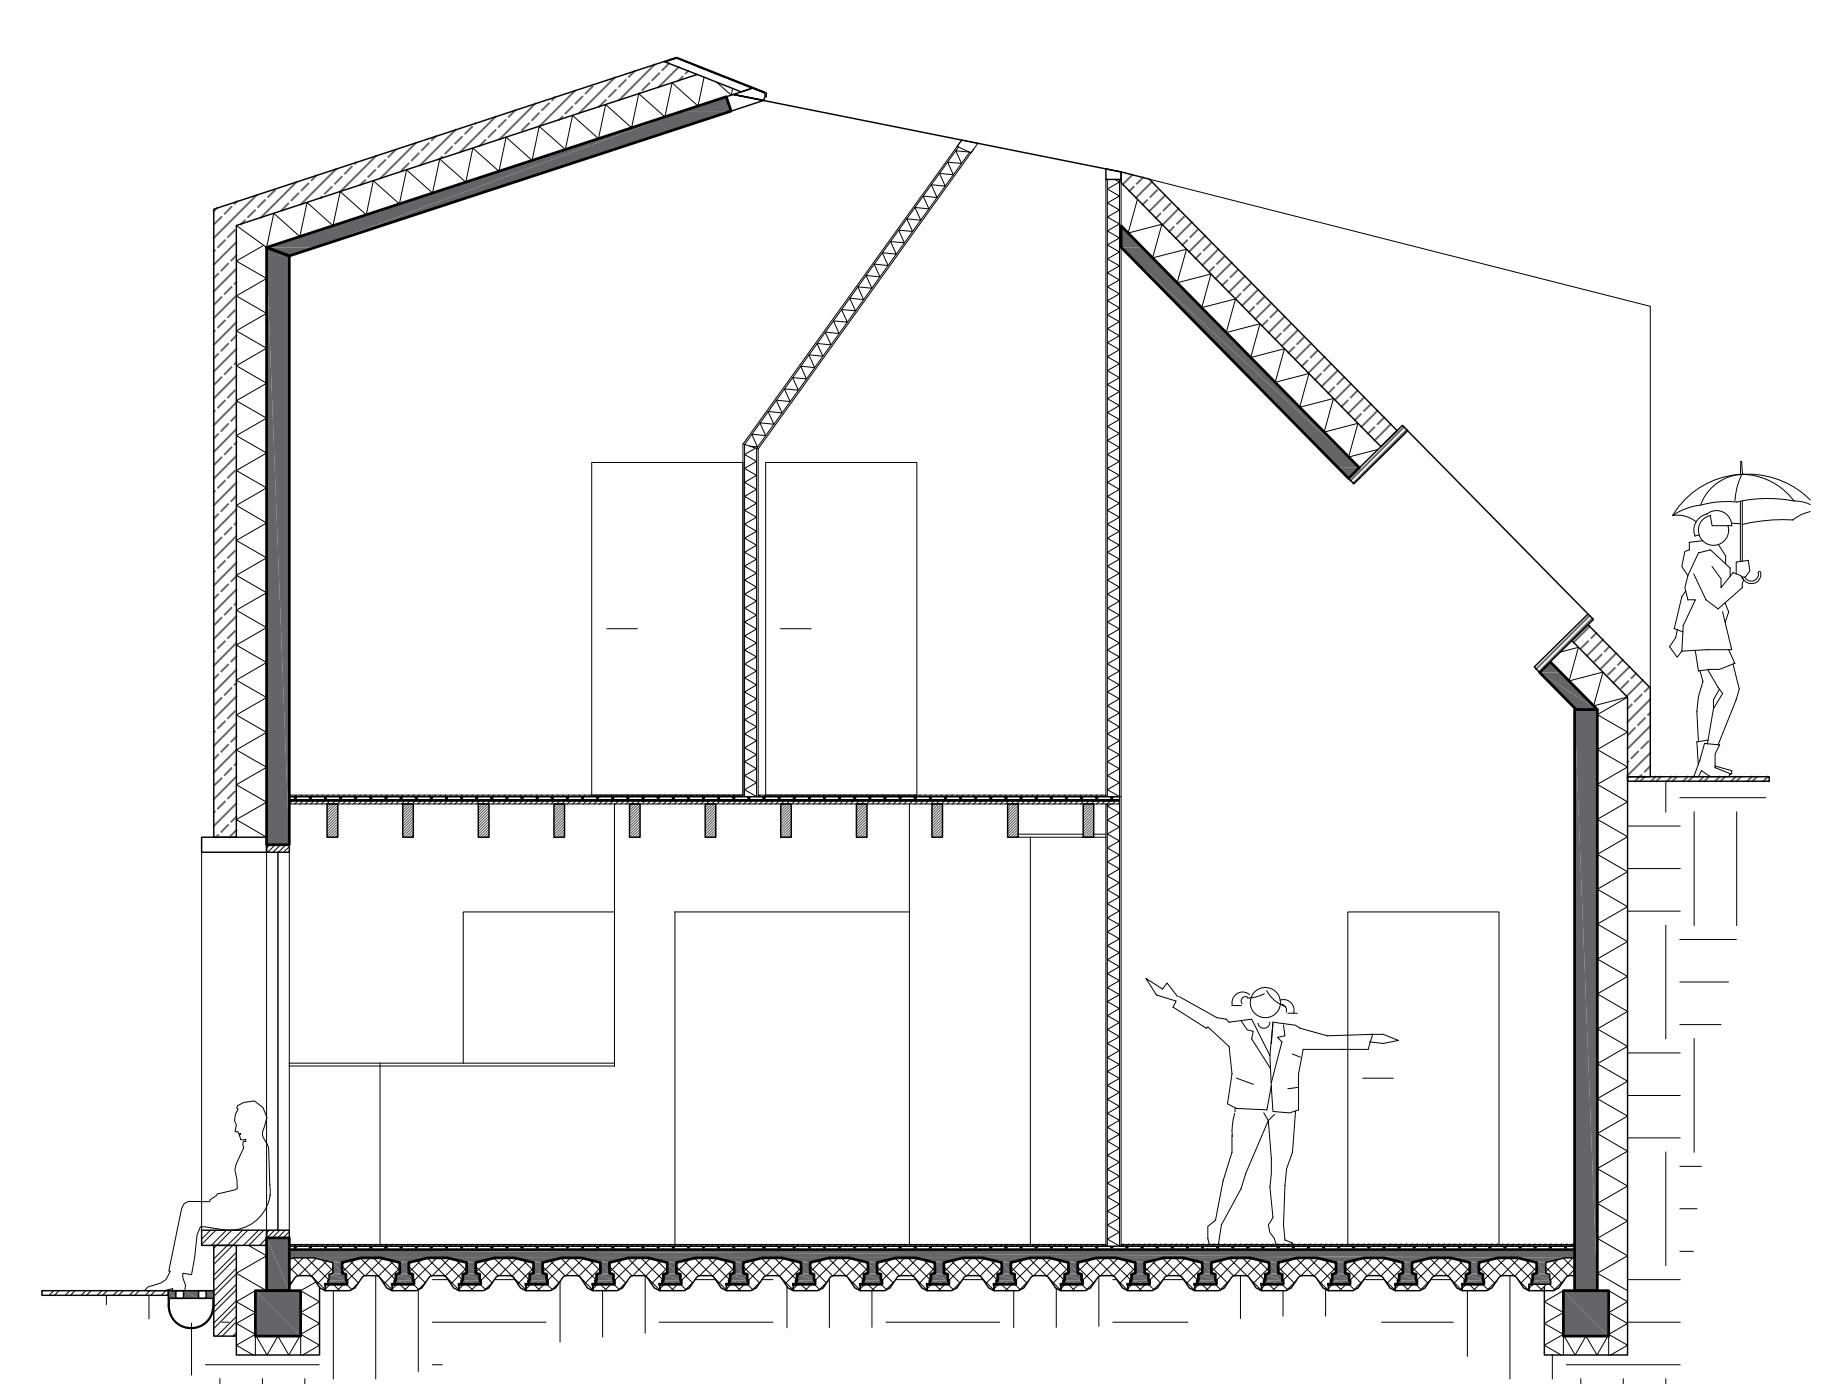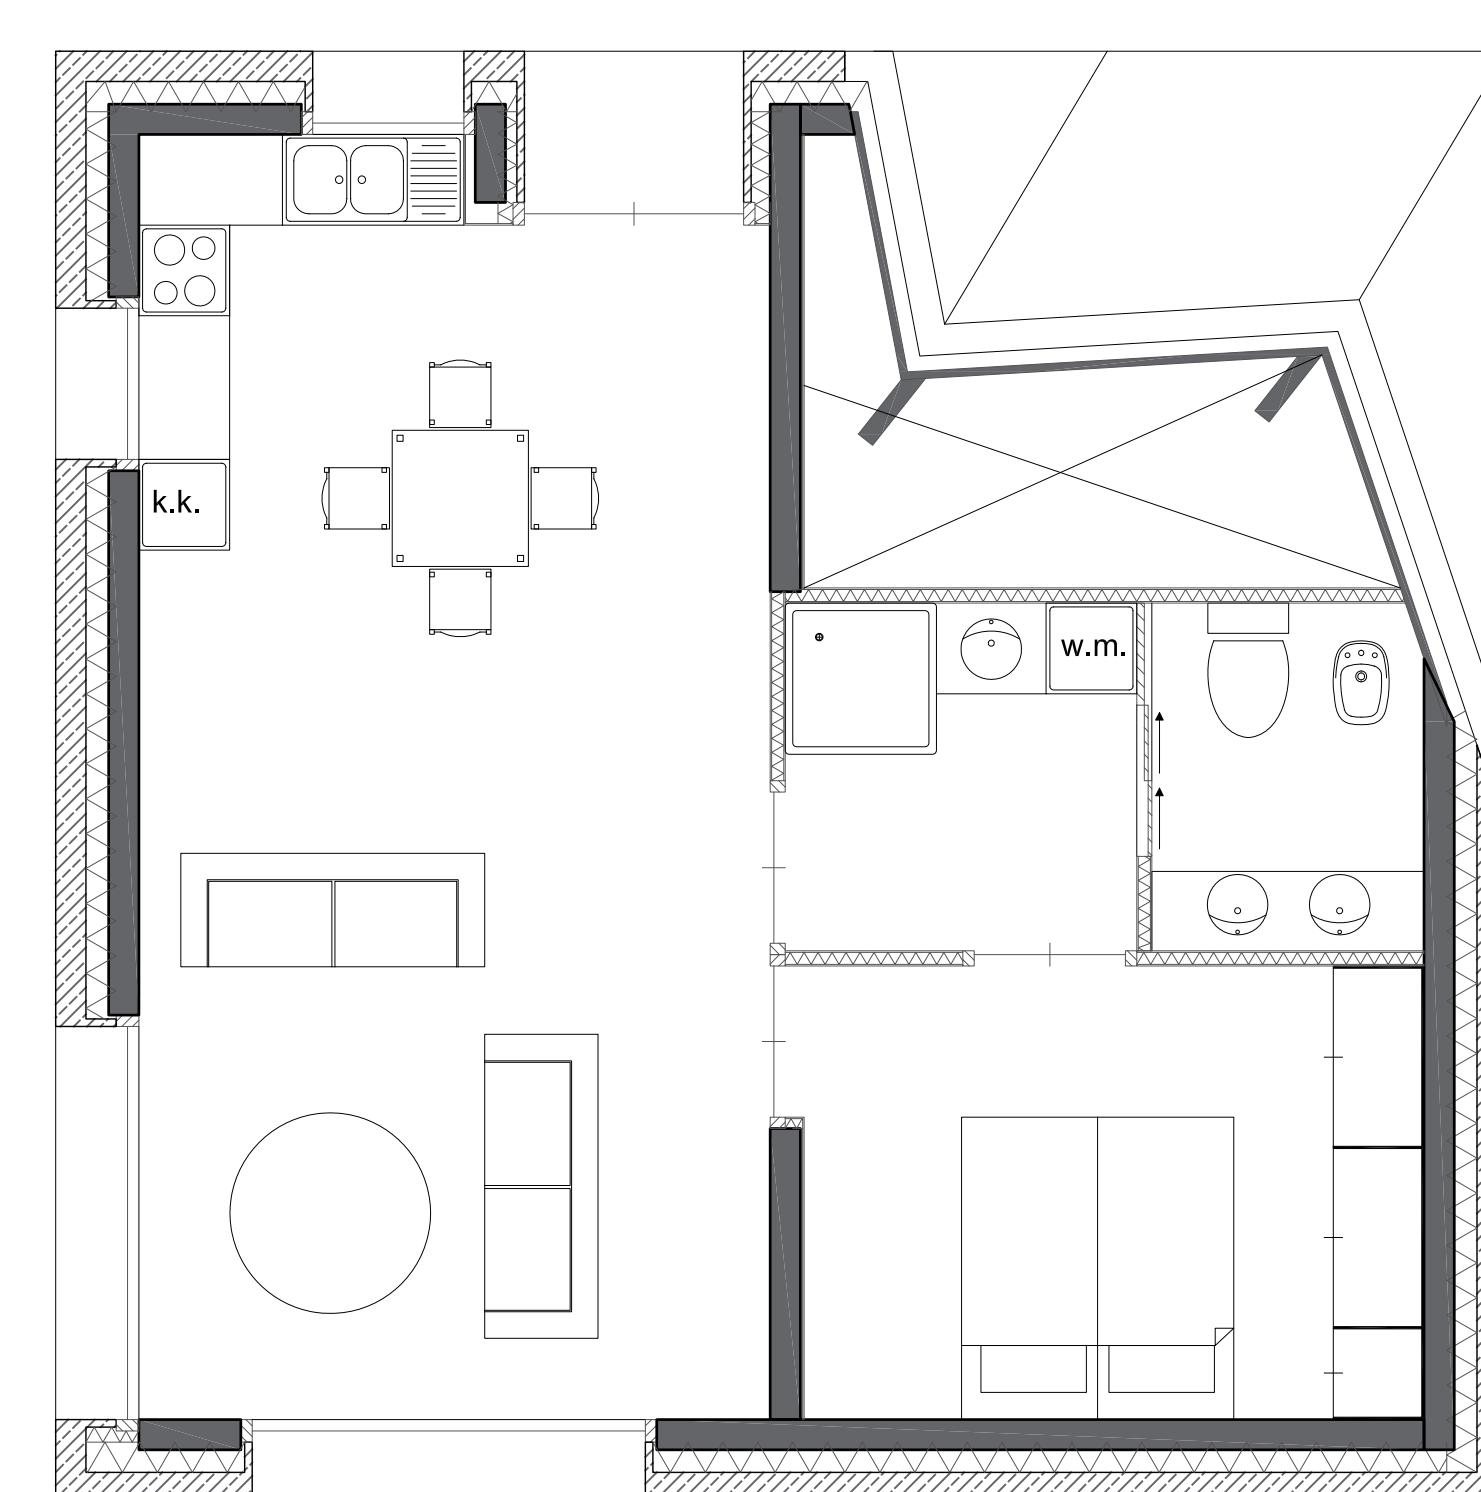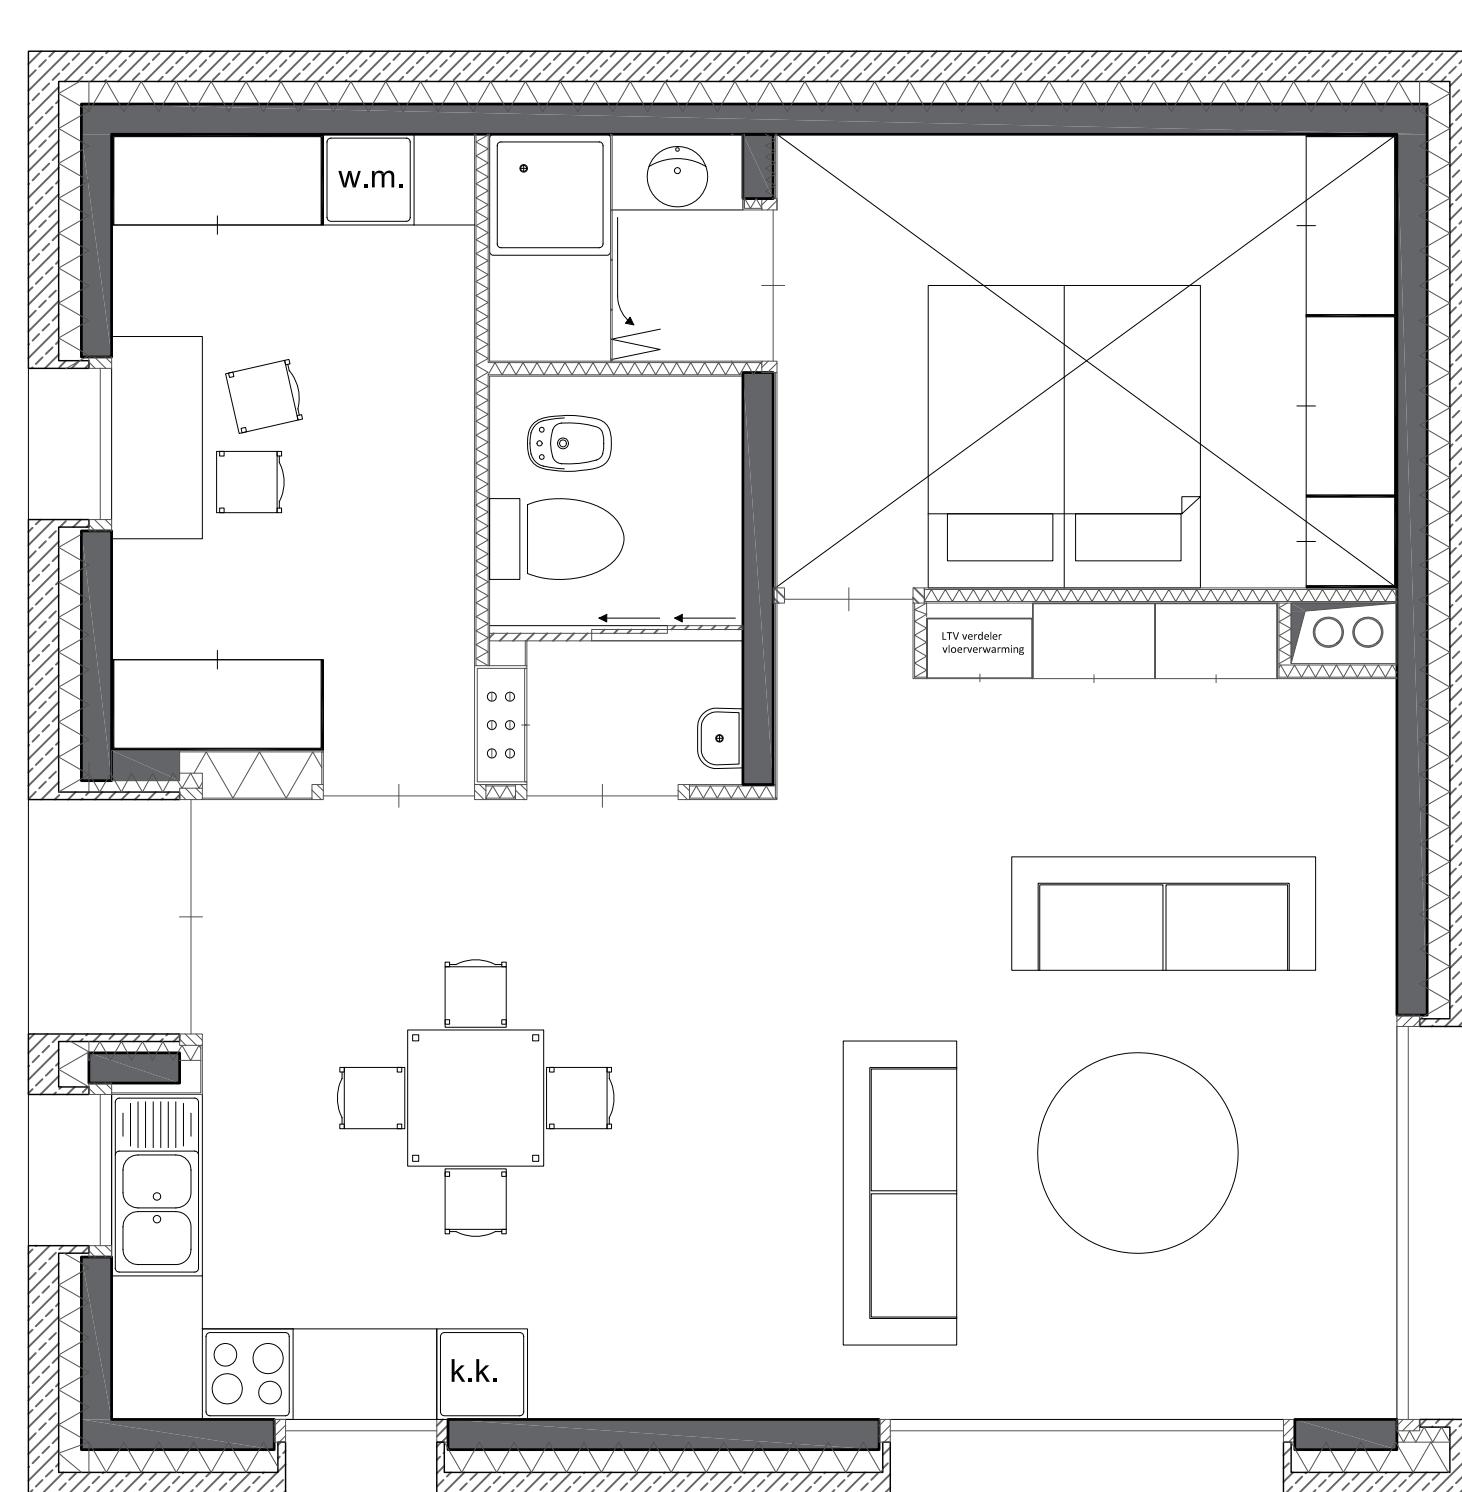

VRIJSTAANDE WONINGEN: BEGANE GROND, EERSTE VERDIEPING EN DOORSNEDE - 1:50
2 appartementen boven elkaar



ZORGCENTRUM, BLOEMENWINKEL EN APPARTEMENTEN: OOST AANZICHT - 1:50




GESCHAKELDE WONINGEN: WEST AANZICHT - 1:50




GESCHAKELDE WONINGEN: OOST AANZICHT - 1:50




VRIJSTAANDE WONINGEN: AANZICHTEN - 1:50

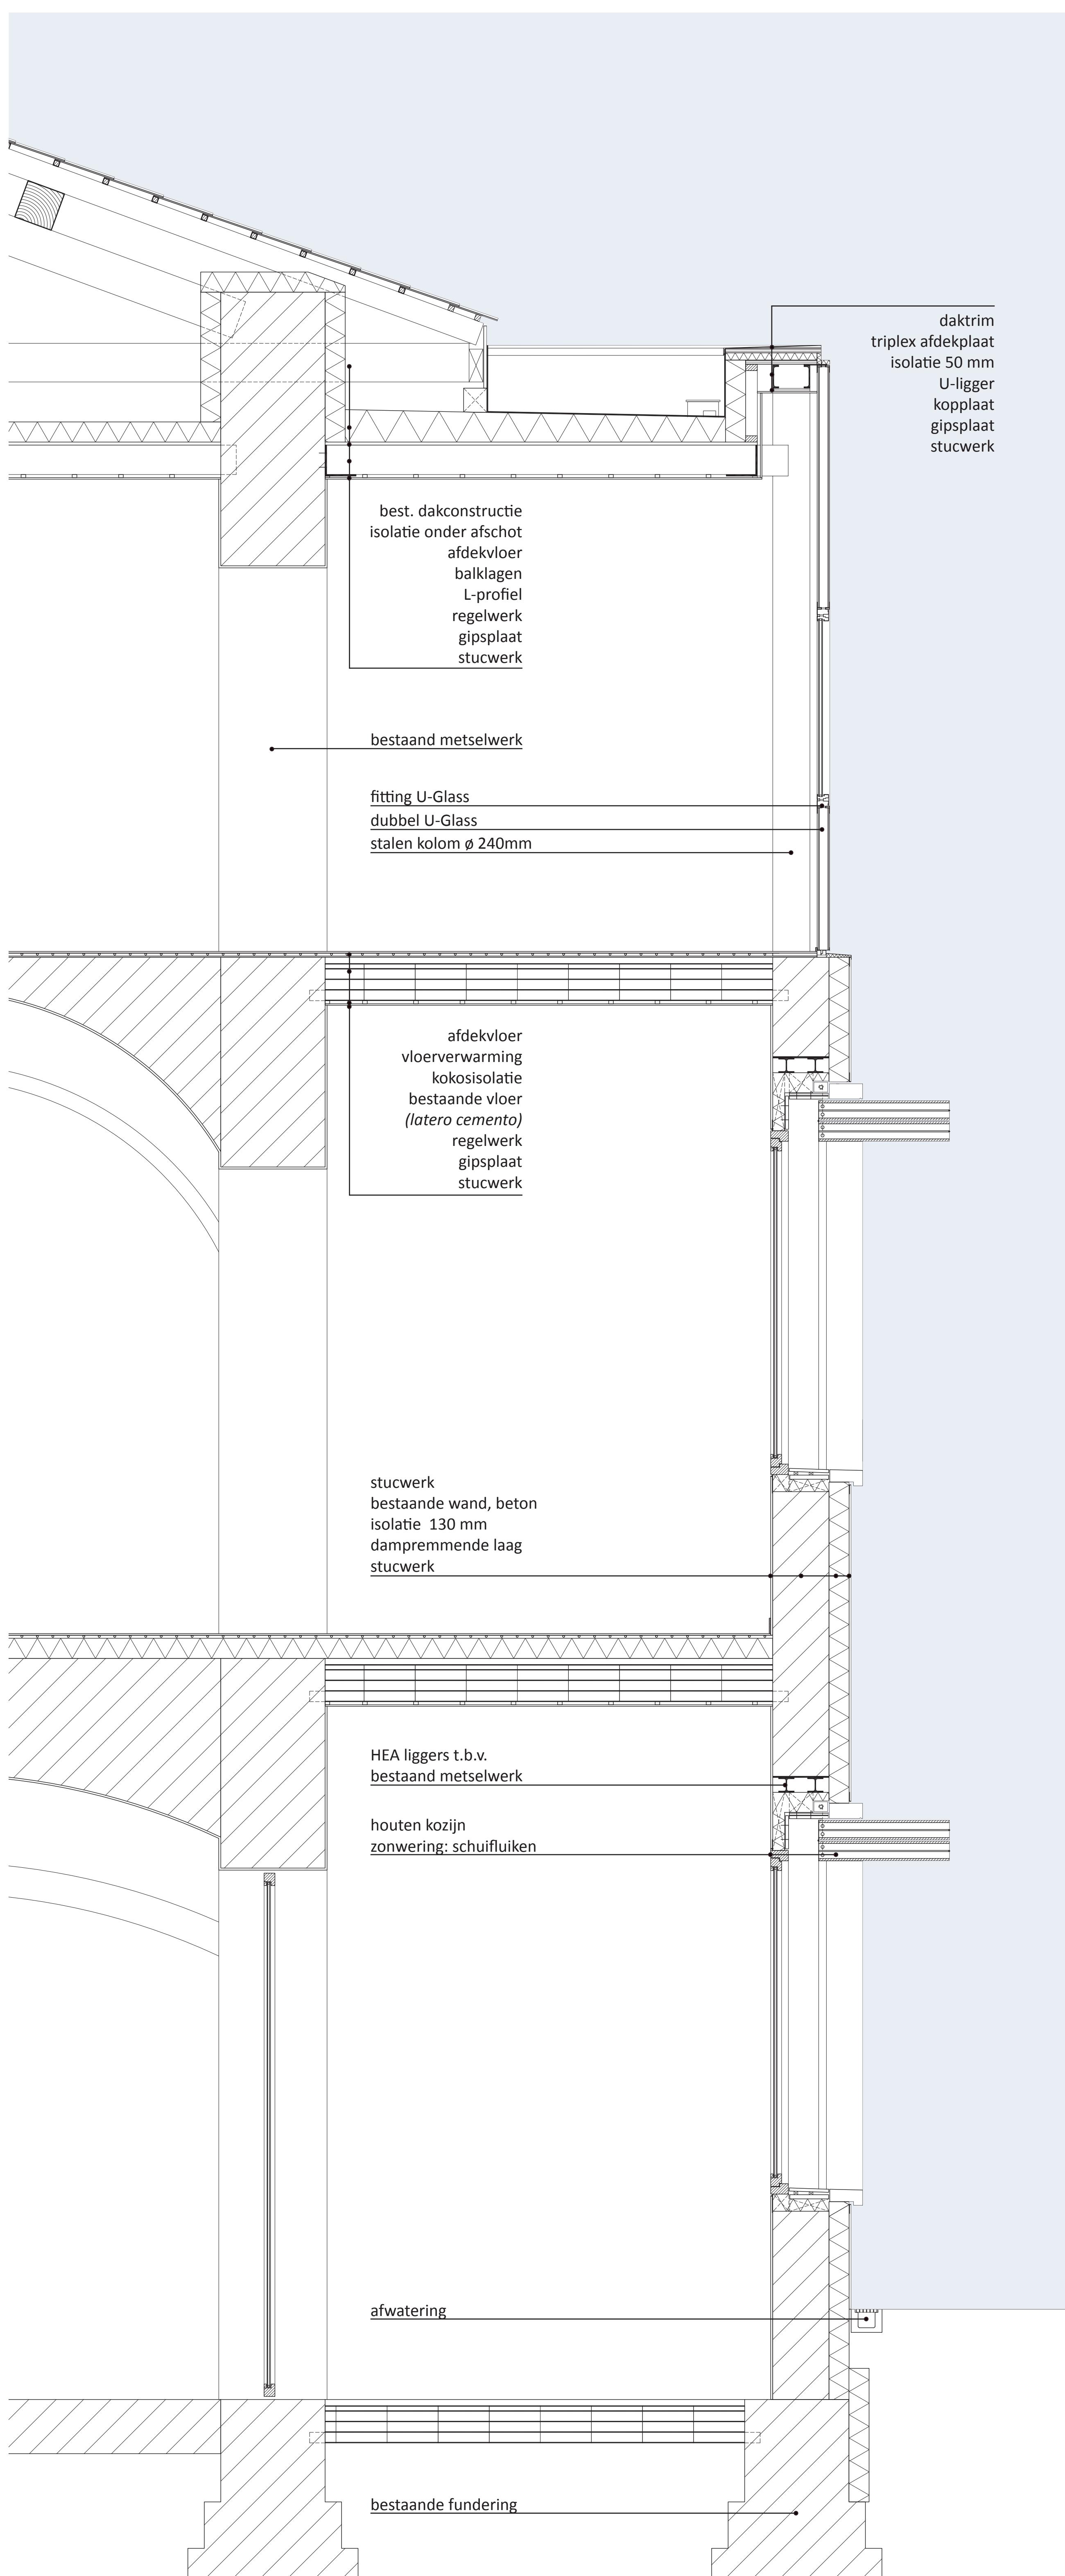


ZORGCENTRUM, BLOEMENWINKEL EN APPARATEMENTEN : DOORSNEDE - 1:20

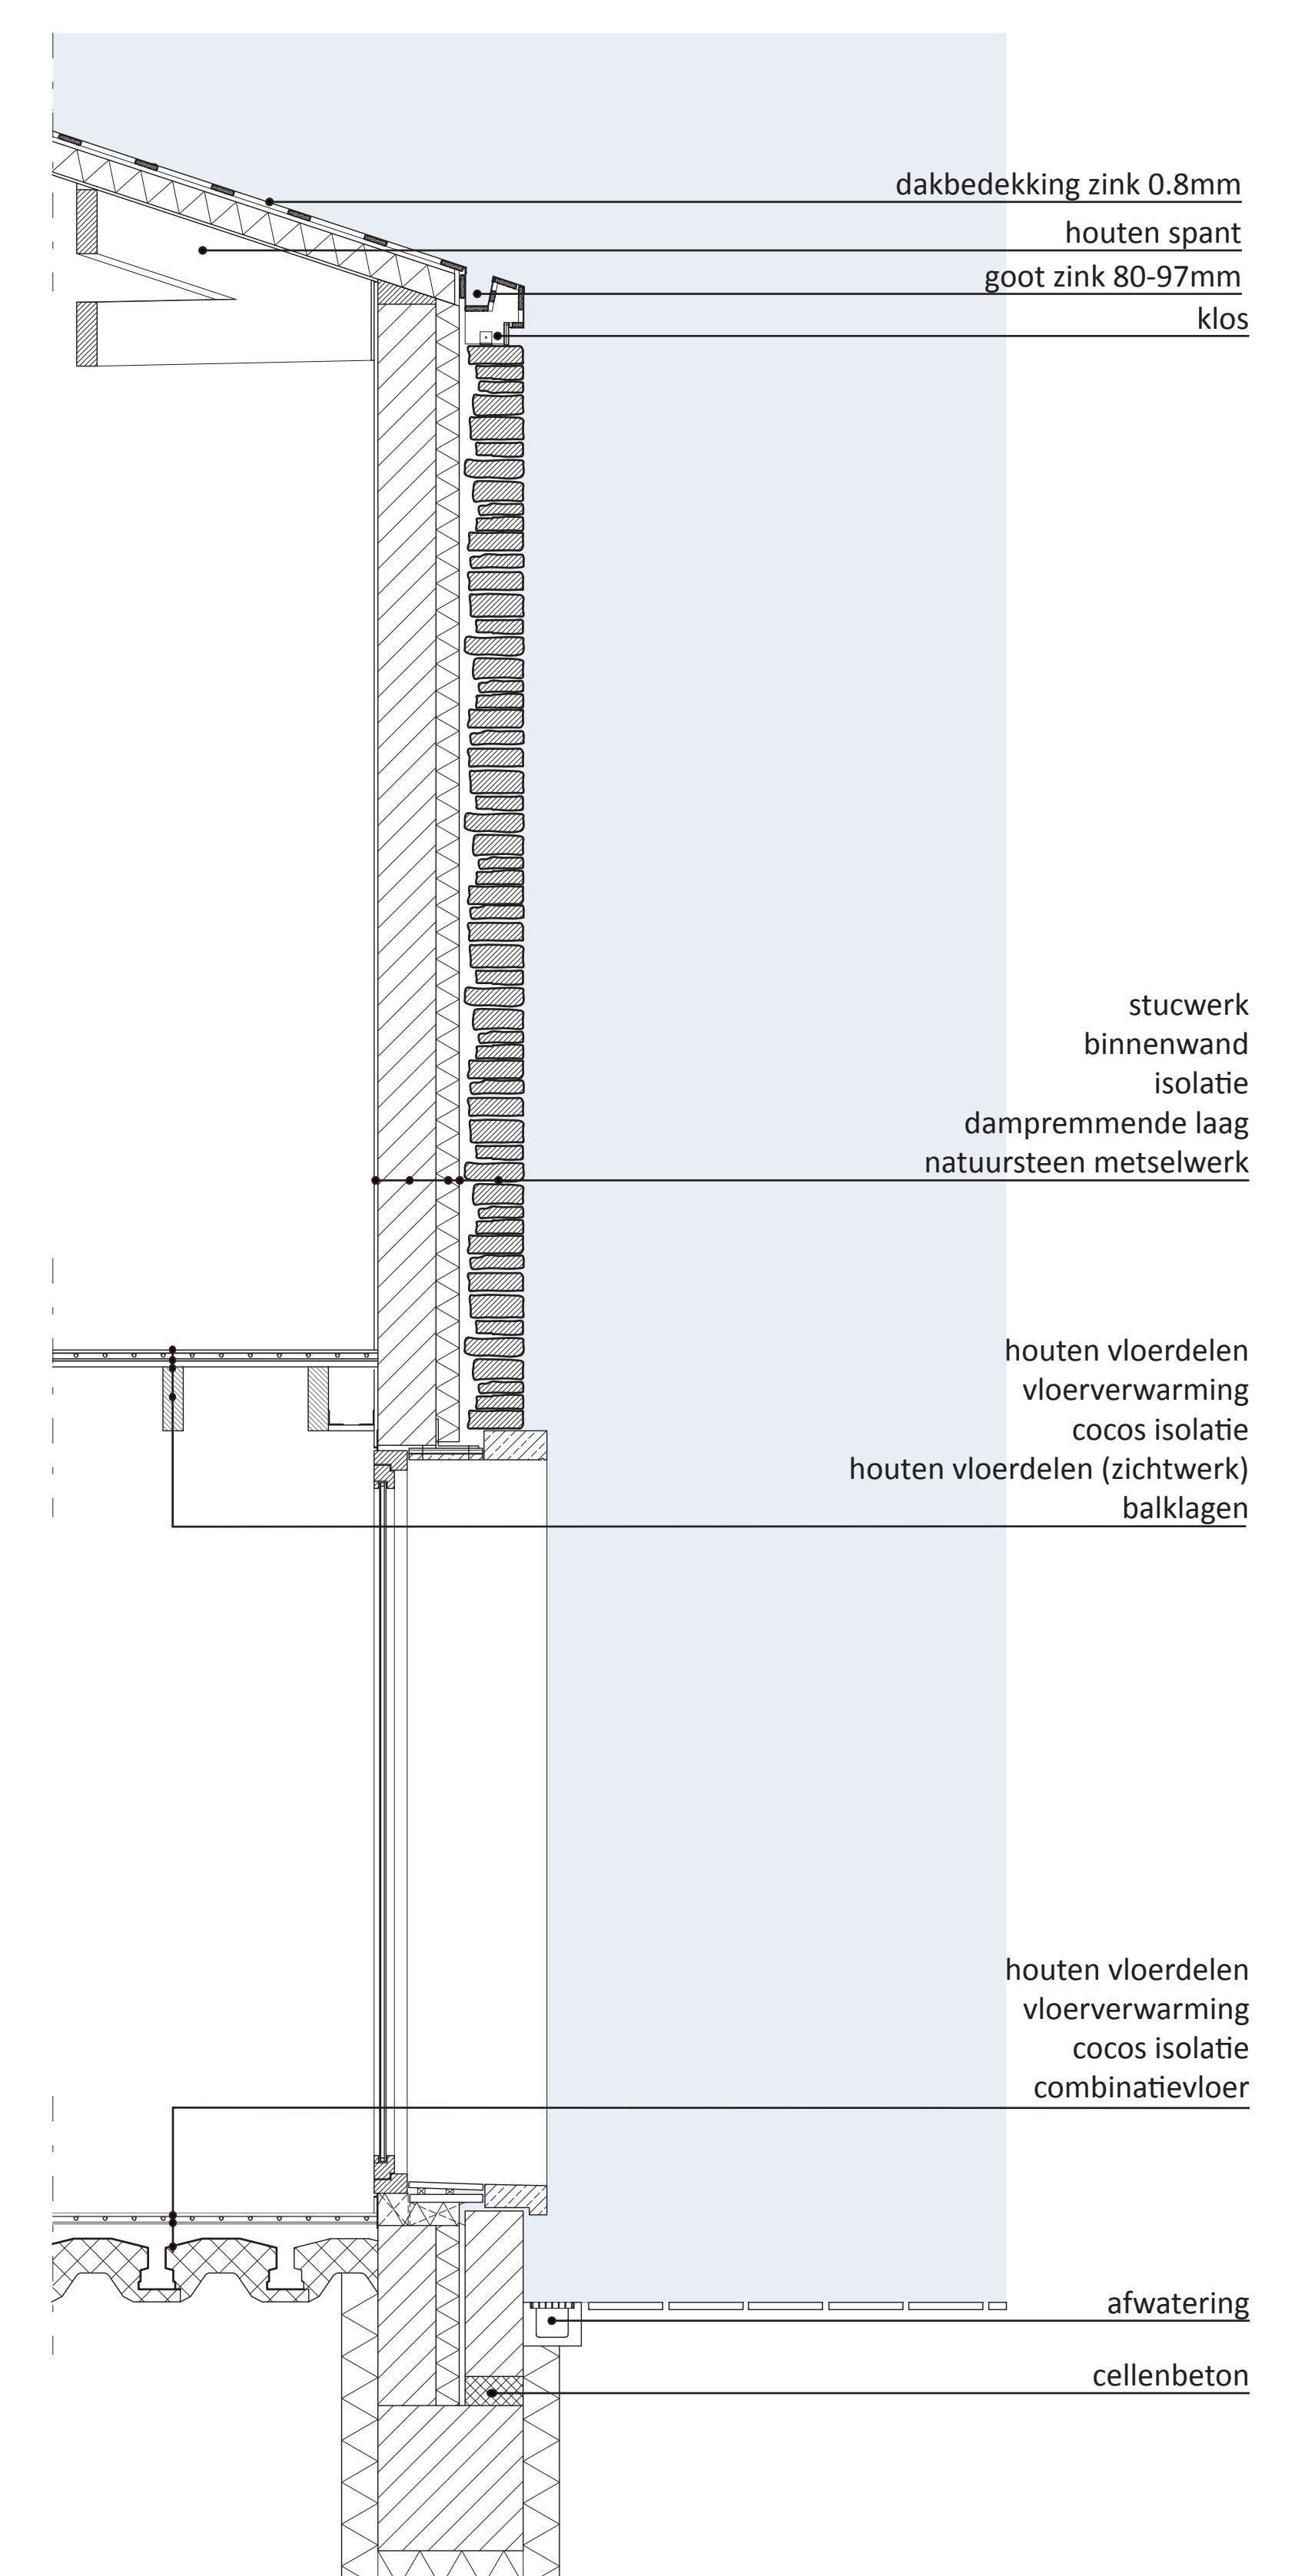


VRIJSTAANDE WONINGEN: DOORSNEDE - 1:20

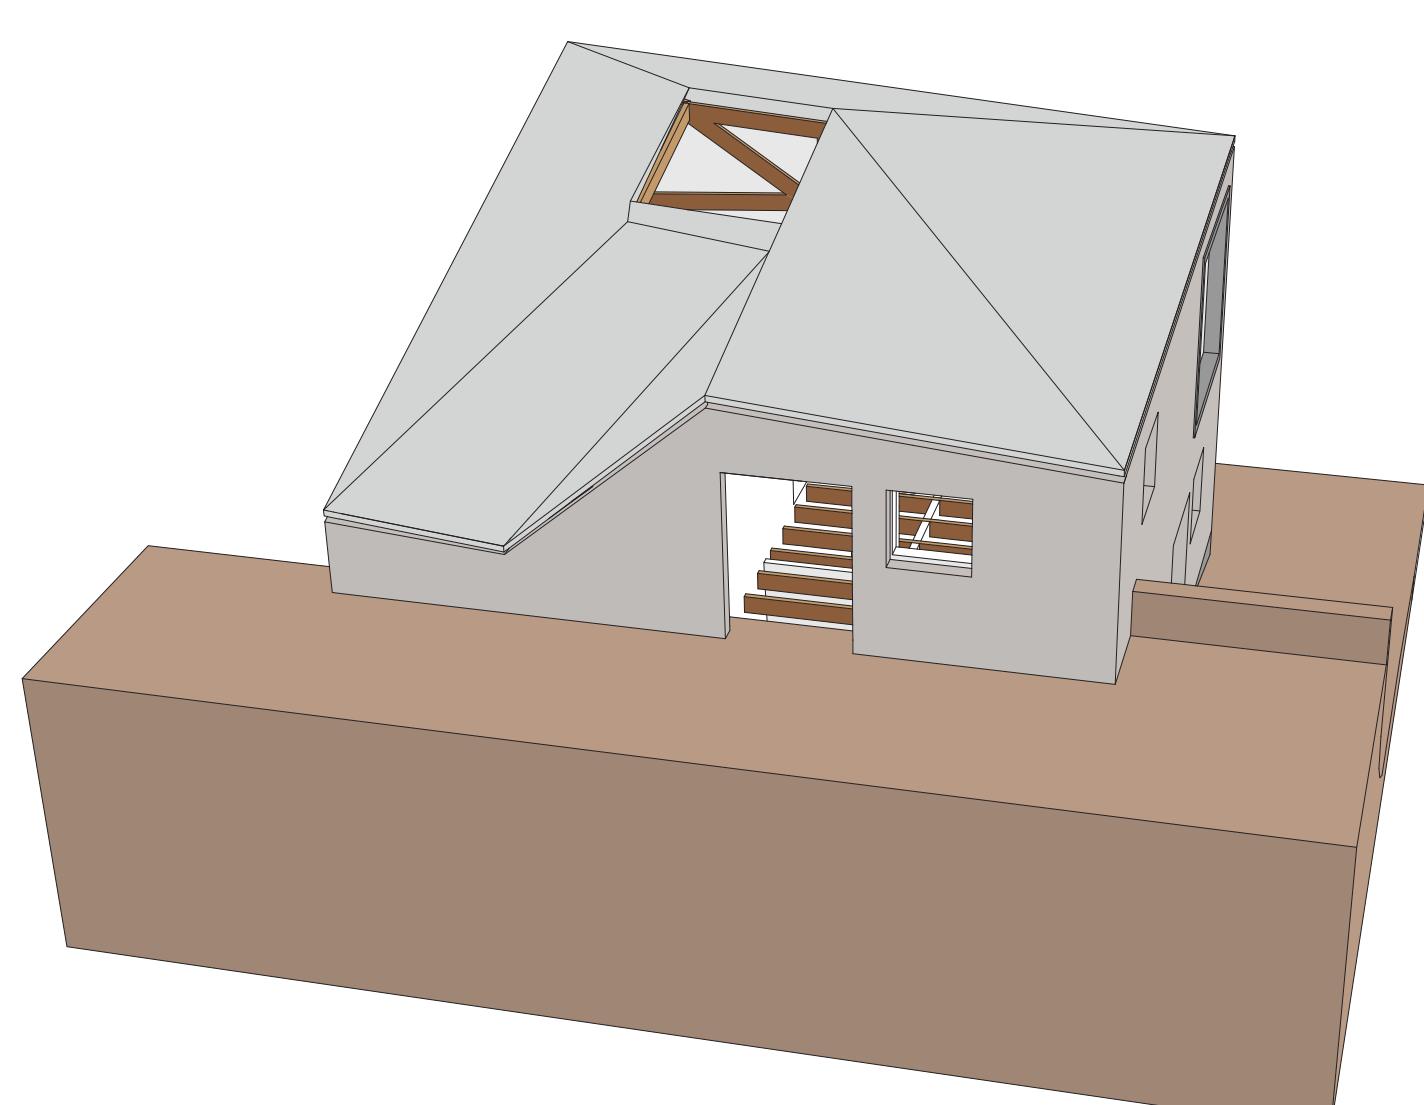

VRIJSTAANDE WONINGEN : DAKVORM

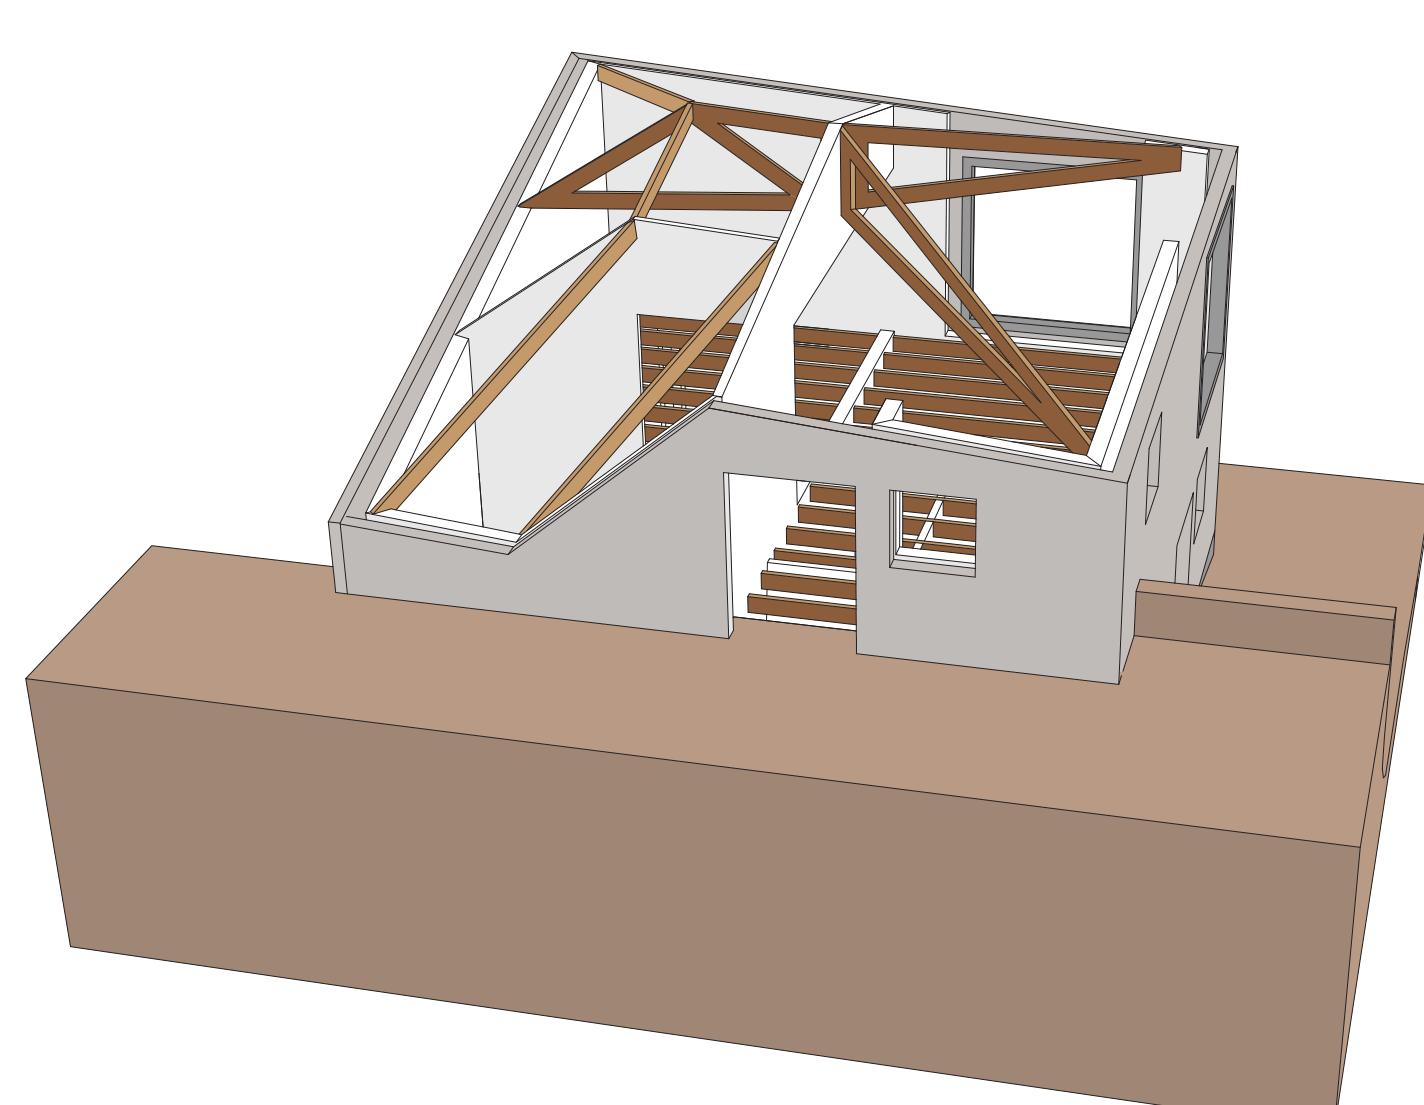

VRIJSTAANDE WONINGEN : DAKCONSTRUCTIE

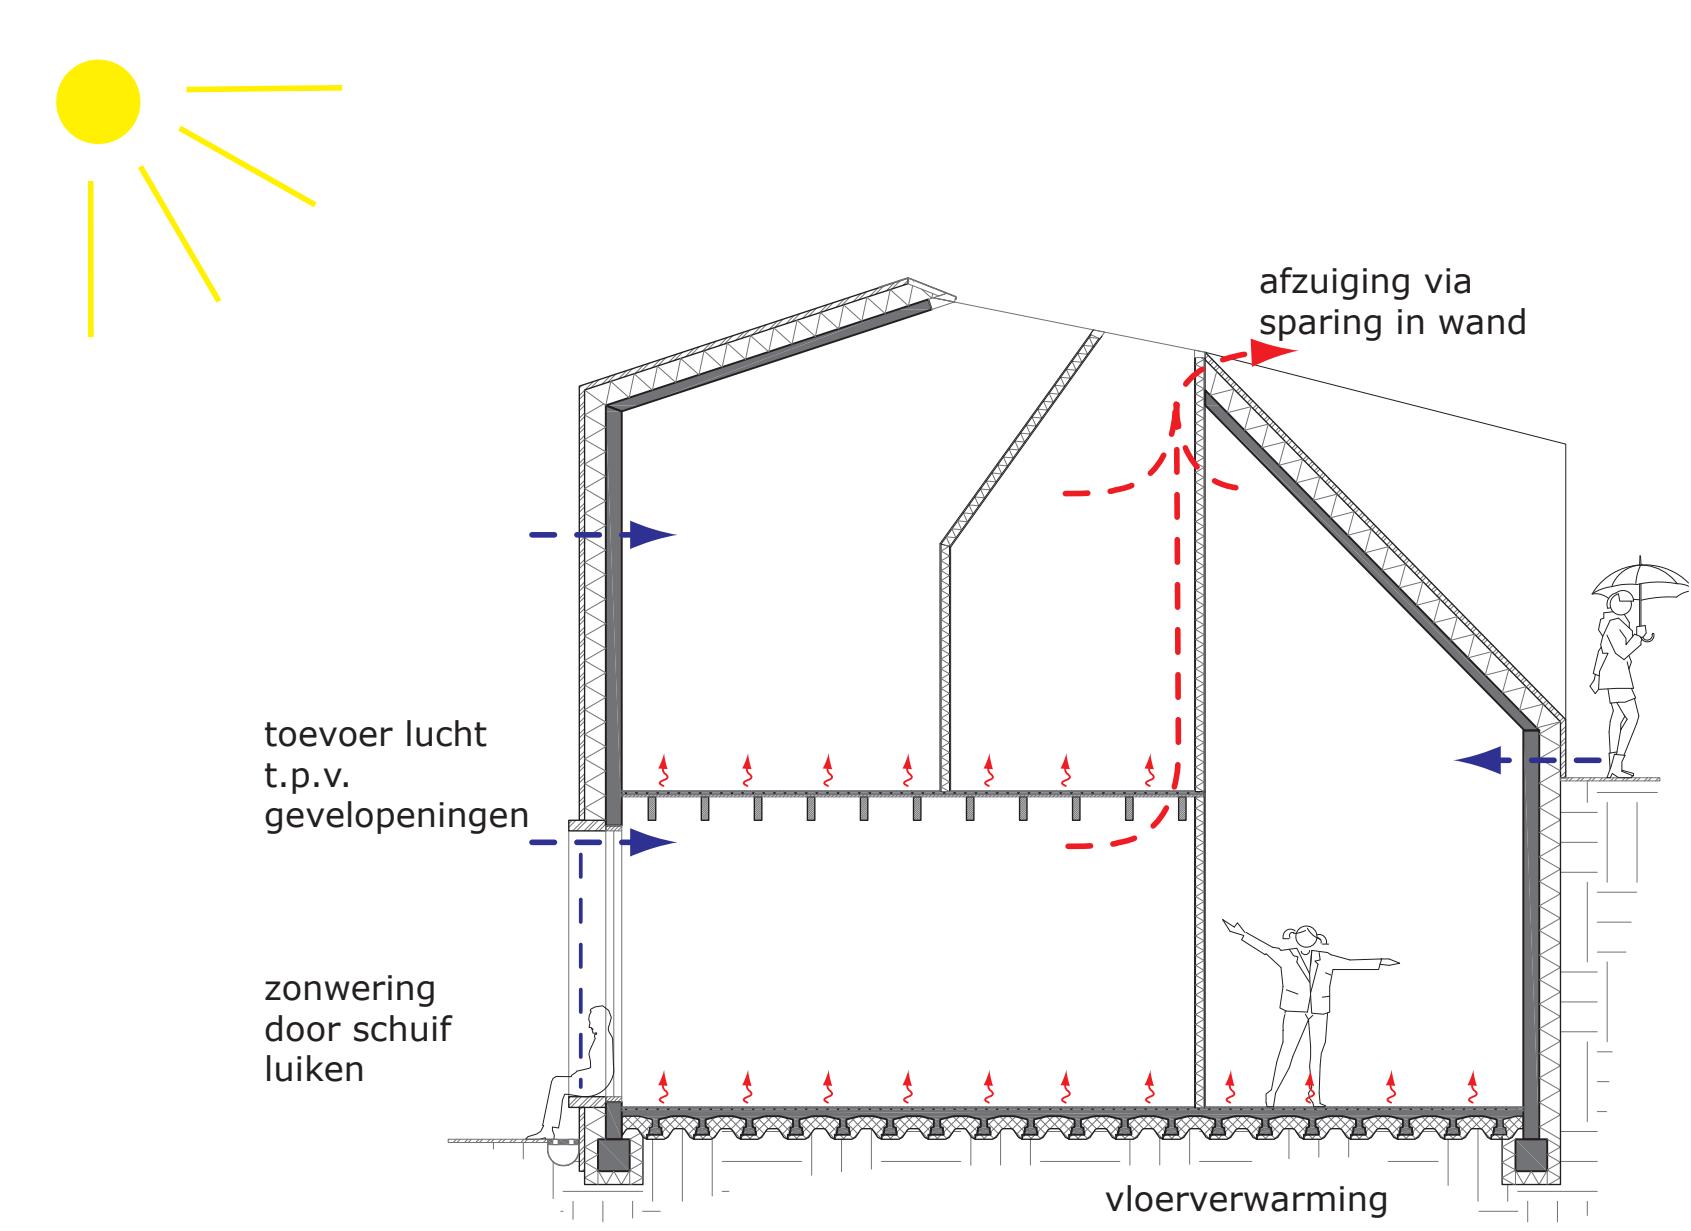

VRIJSTAANDE WONINGEN: KLIMAATSCHHEMA

