


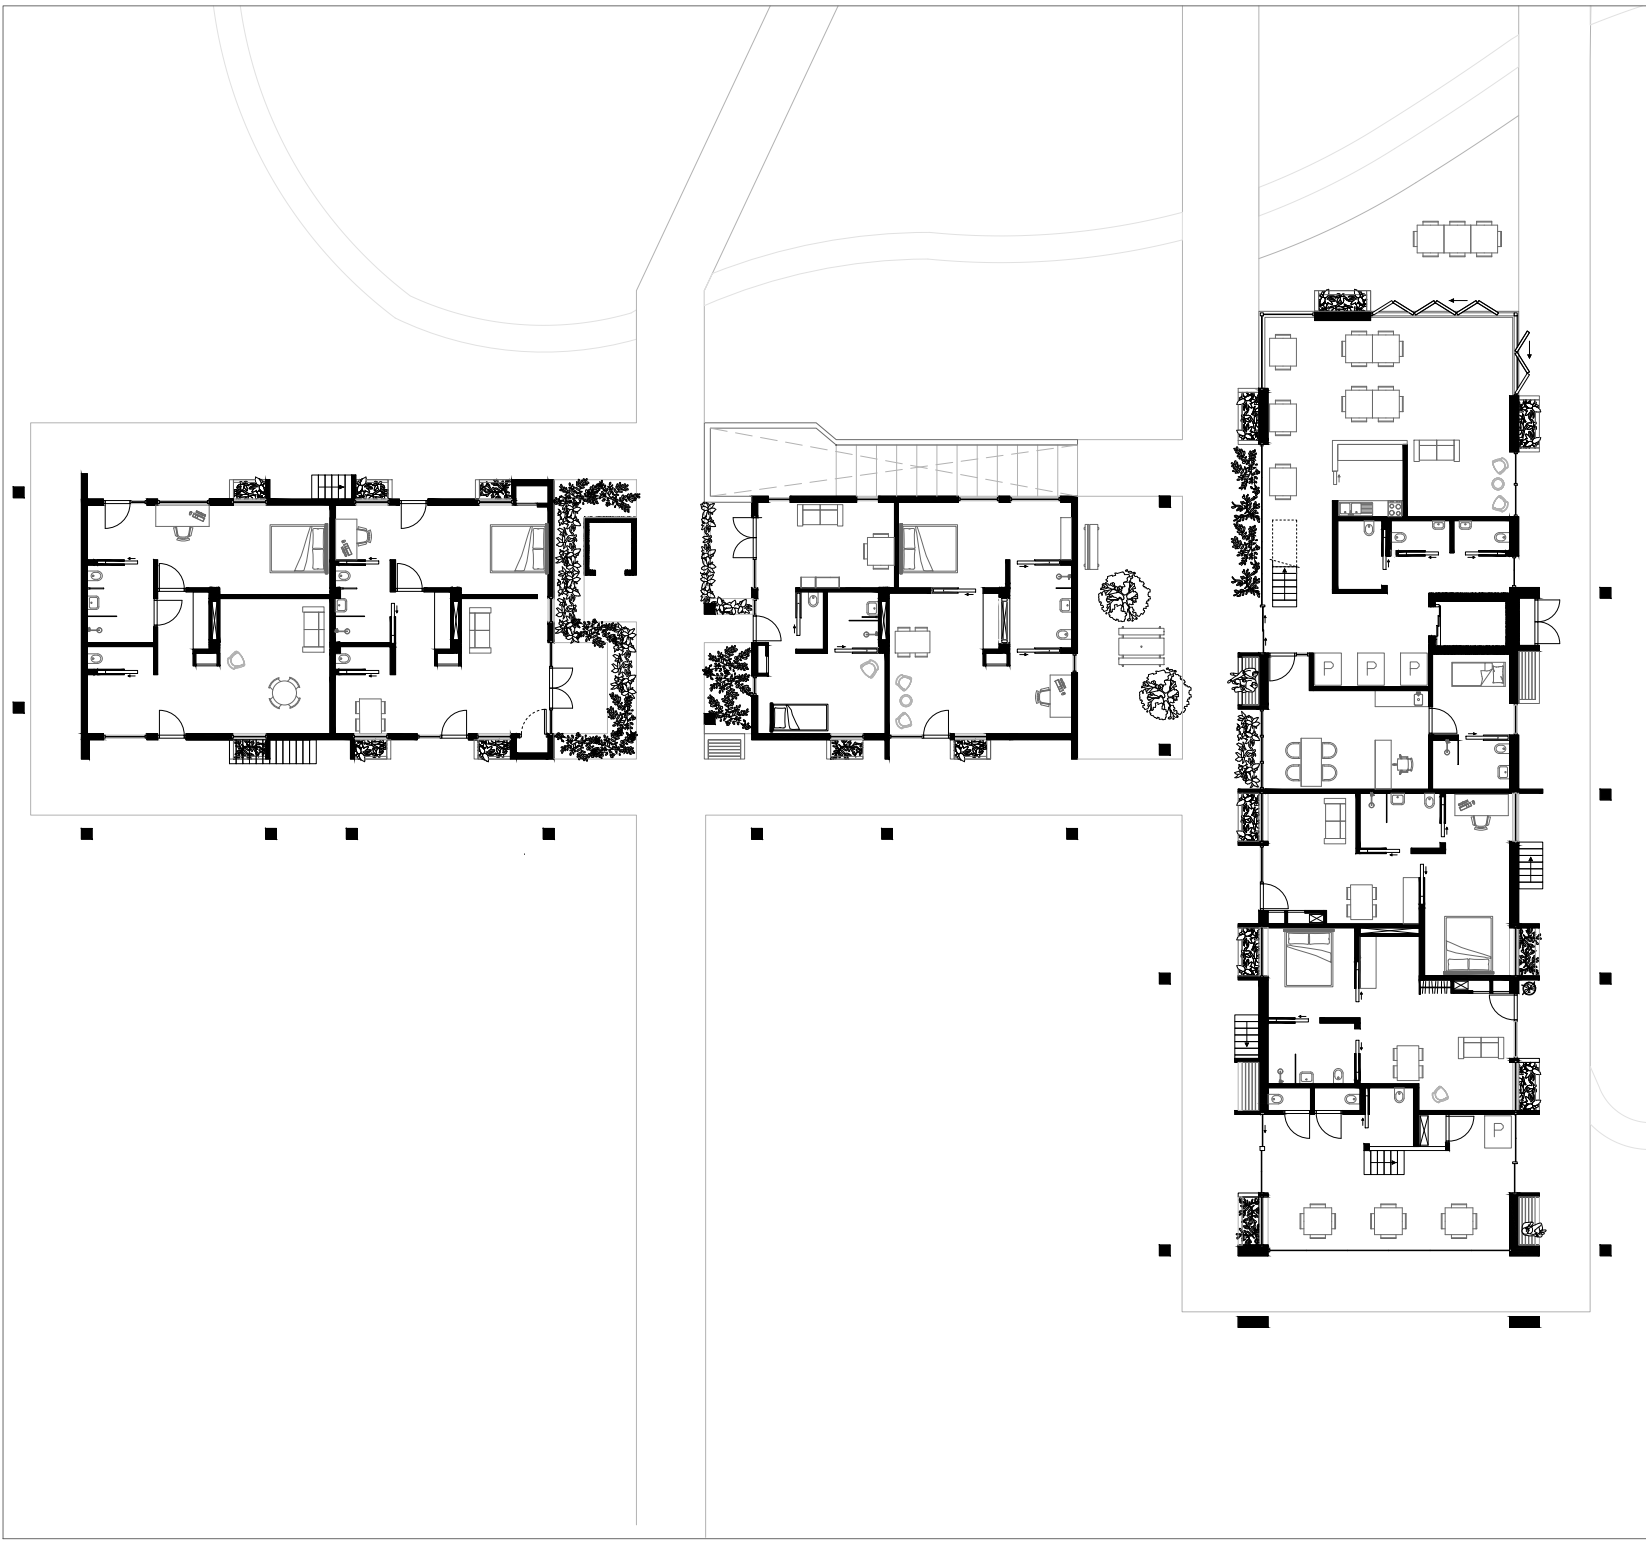


Situatie Begane grond					
		Tekenaar: Jörn Gelderblom			
	1300	Opdrachtgever: TU-Delft			
	Datum: 10-03-2021	Project: 'Leven met Dementie'			
				Bladnummer:	1



Situatie 1e verdieping				
		Tekenaar: Jörn Gelderblom		
	1300	Opdrachtgever: TU-Delft		
	Datum: 10-03-2021	Project: 'Leven met Dementie'		
			Bladnummer:	2



Plattegrond Begane grond				
		Tekenaar: Jörn Gelderblom		
	1:100	Opdrachtgever: TU-Delft		
	Datum: 10-03-2021	Project: 'Leven met Dementie'		
			Bladnummer:	3

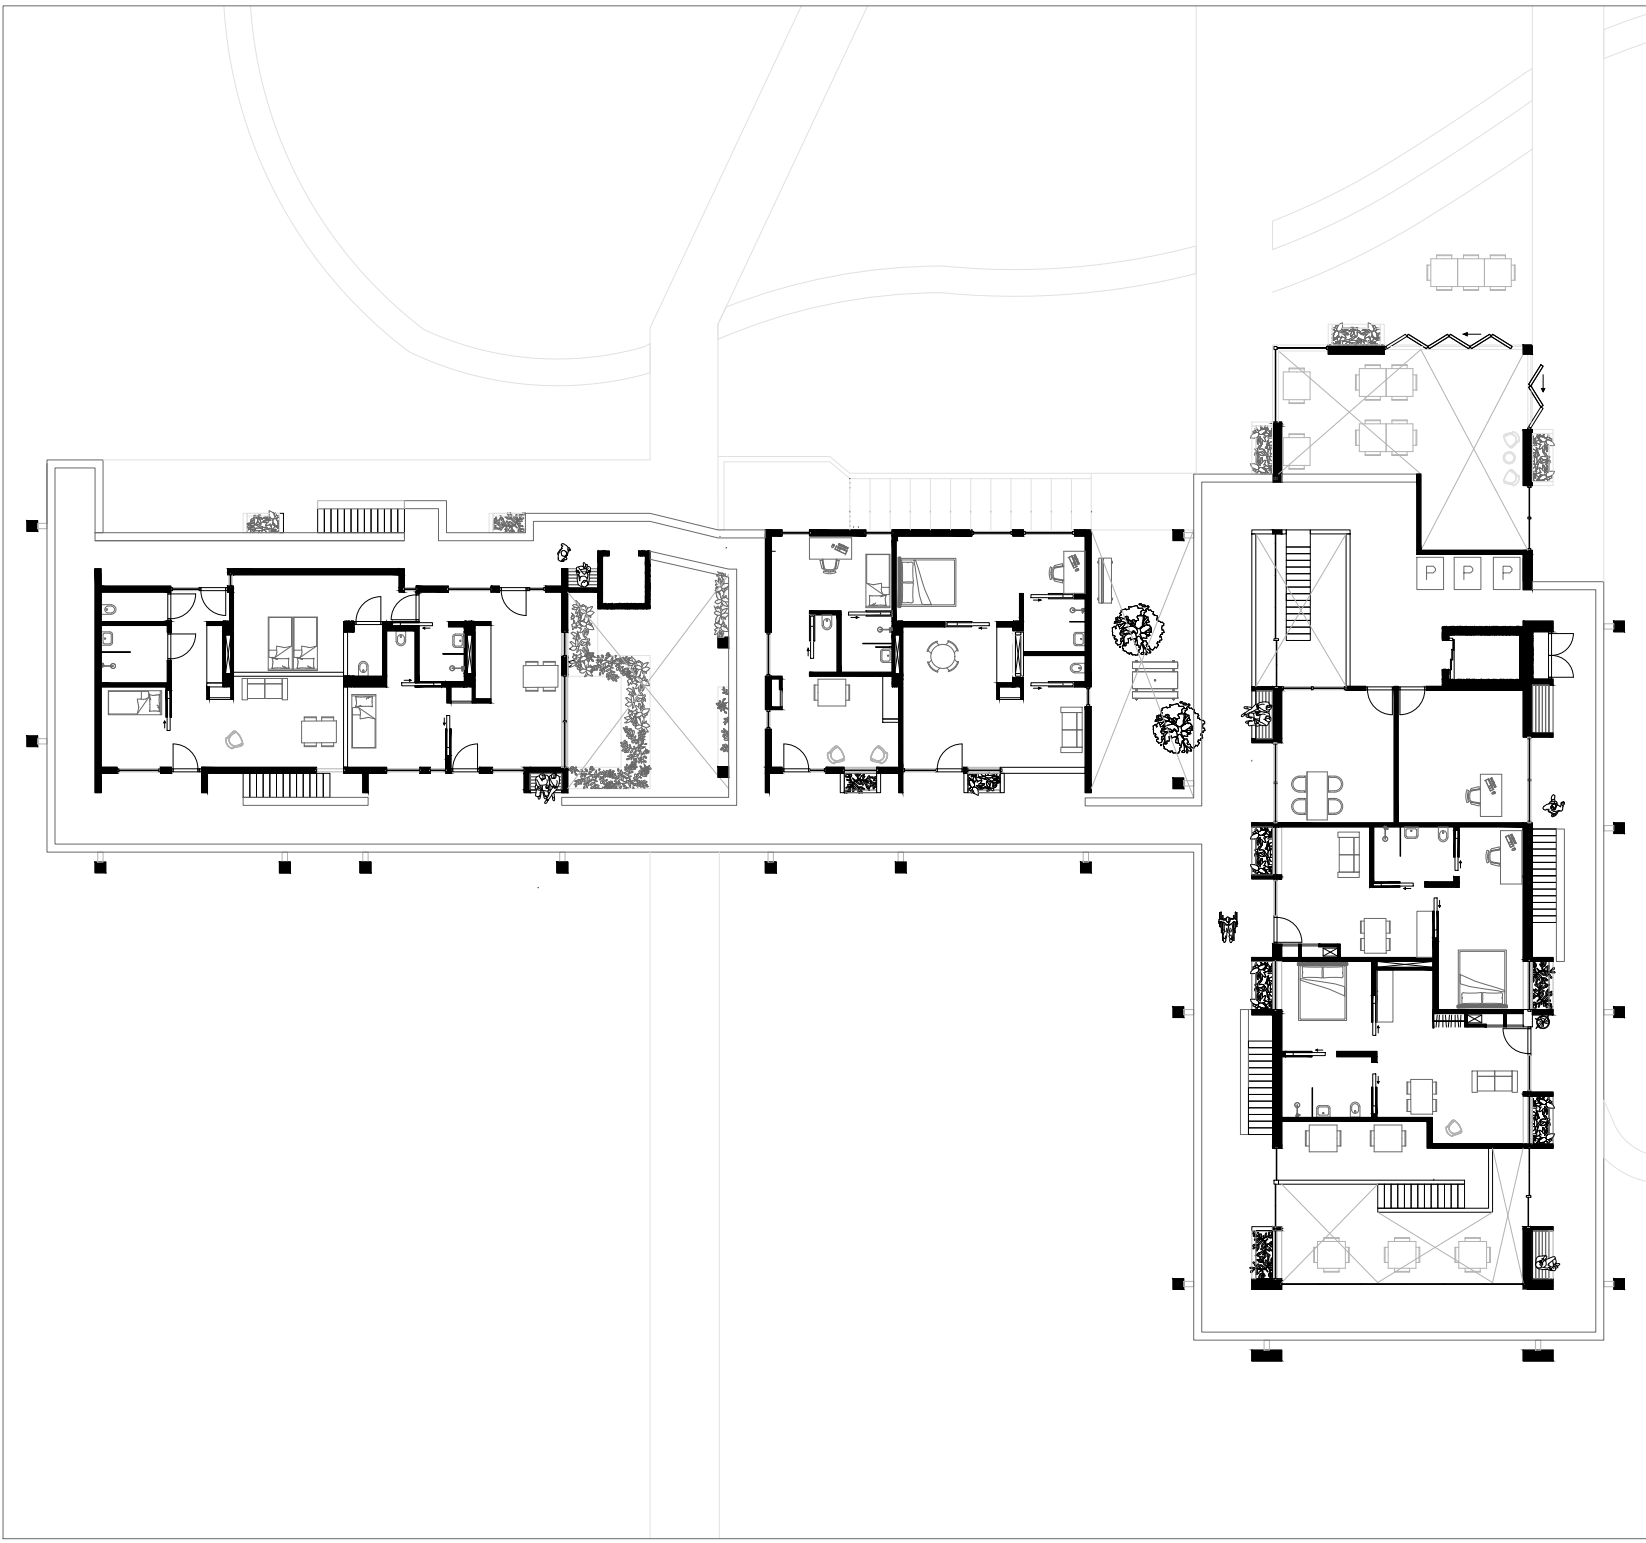


Plattegrond 1e verdieping			
1:100	Tekenaar: Jörn Gelderblom		
	Opdrachtgever: TU-Delft		
	Datum: 10-03-21		
Project: 'Leven met Dementie'			Bladnummer: 4

1E VERDIEPING

Begane Grond


Kelder

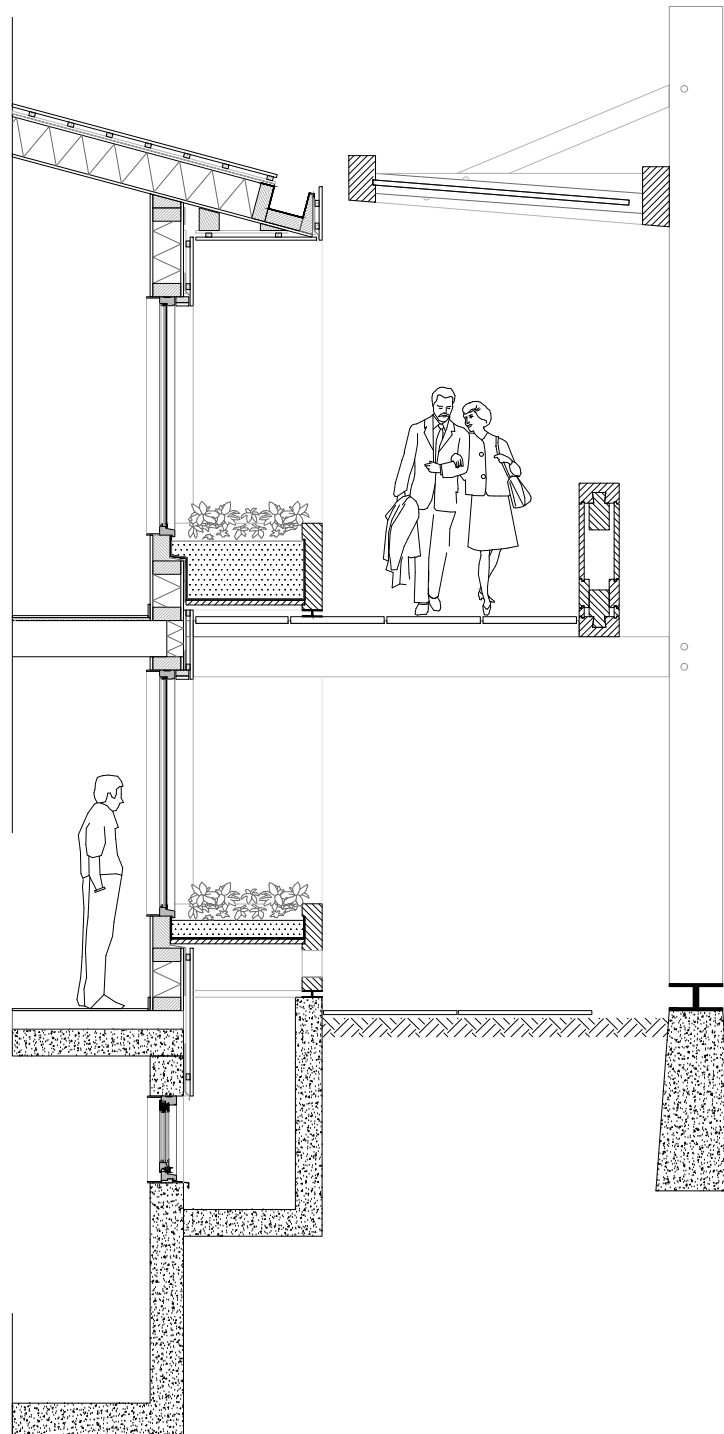


Doorsnede A - A

120	Tekenaar: Jörn Gelderblom
Datum: 10-03-2021	Opdrachtgever: TU-Delft
	Project: 'Leven met Dementie'

Bladnummer:	5
-------------	---

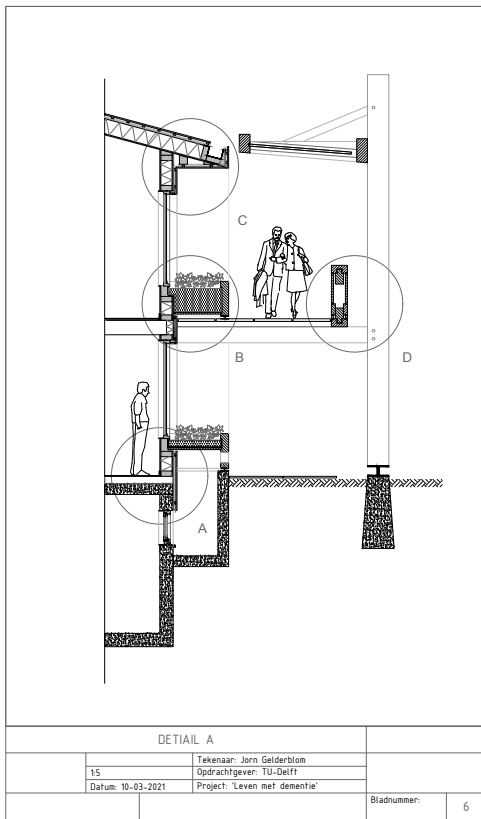

Pavaflex Plus 140mm

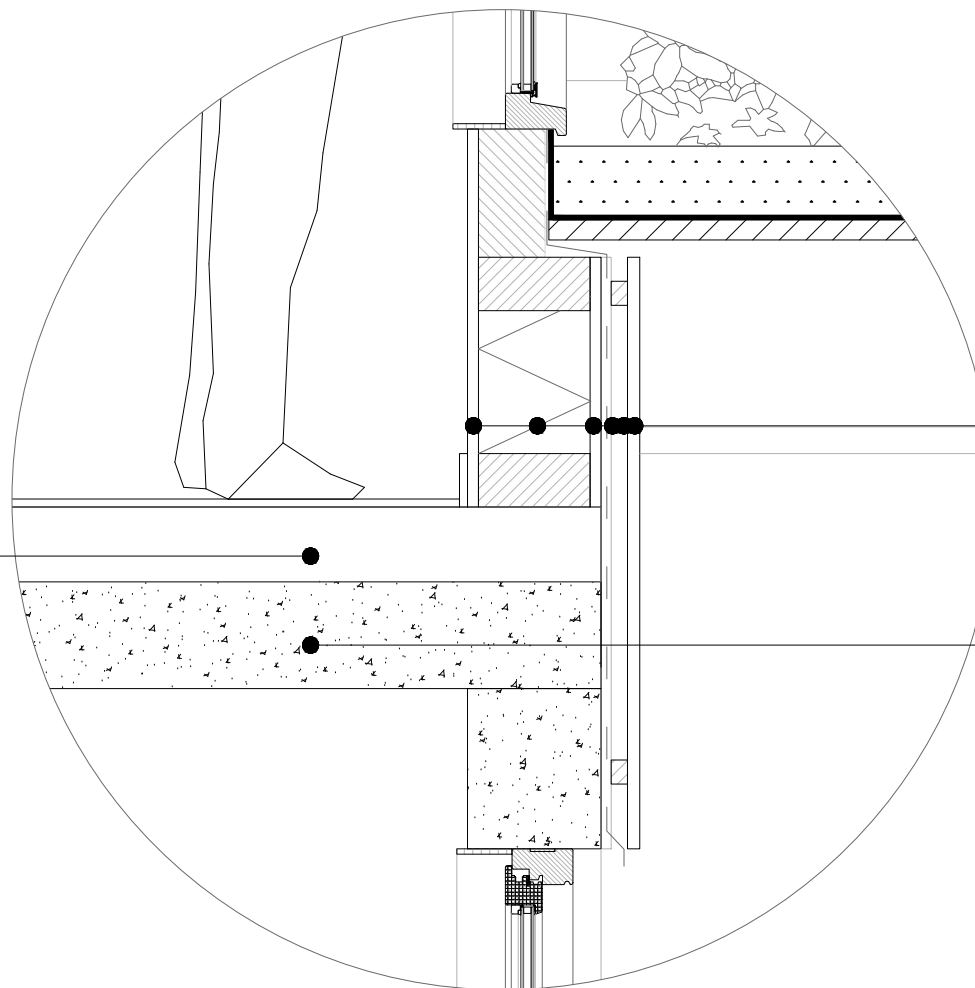

Accoya Triplex
 Metisse Isolatie 210mm rc. 5,5
 Stijl en regelwerk
 Accoya Triplex
 Waterkerende, damp-open folie
 Regelwerk
 Accoya gevelbekleding

Bestaande kelderbak

DETAIL A

Tekenaar: Jörn Gelderblom
 Opdrachtgever: TU-Delft
 Datum: 10-03-2021 Project: 'Leven met dementie'

Bladnummer:

6


HR ++ Glas


Accoya kozijn (67x114)

Potgrond
Waterkerende laag
Waterkering

accoya balk

Houten plint
Accoya Triplex
Metisse Isolatie 210mm rc. 5,5
Stijl en regelwerk
Accoya Triplex
Waterkerende, damp-open folie
Regelwerk
Accoya gevelbekleding
Draadeind + stelplaat

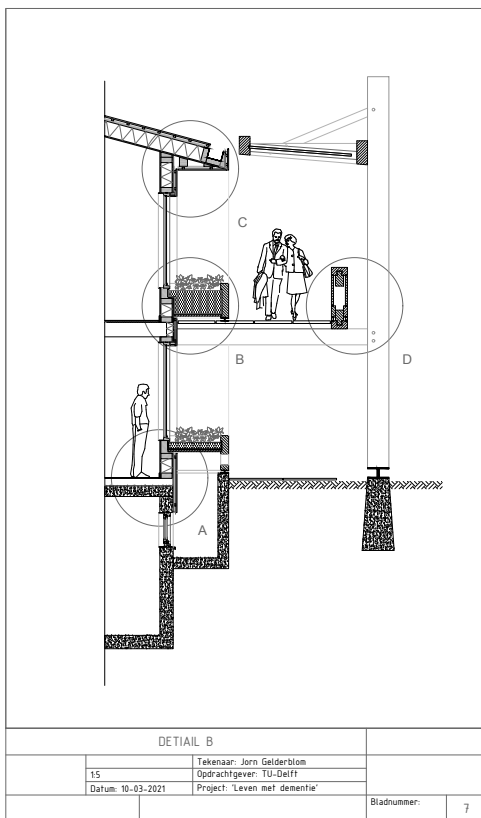

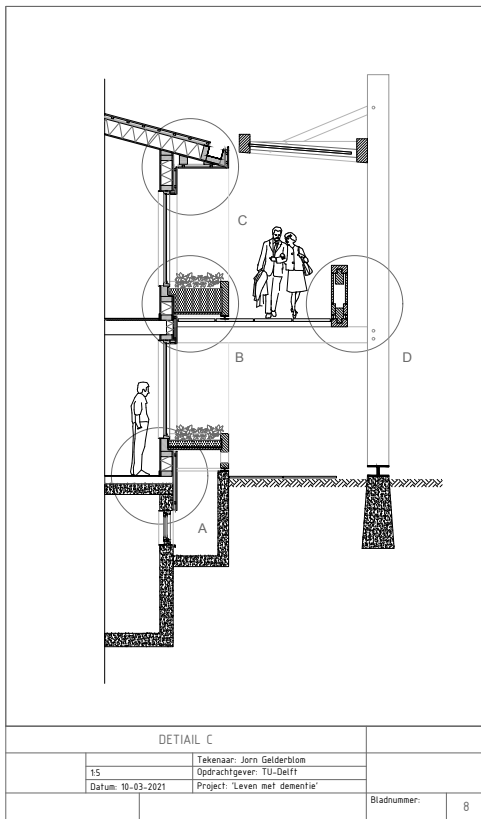

Metisse Isolatie 270mm RC. 7,1

Accoya houten regelwerk (400x400)

Accoya Triplex
Metisse Isolatie 210mm rc. 5,5
Stijl en regelwerk
Accoya Triplex
Waterkerende, damp-open folie
Regelwerk
Accoya gevelbekleding


Accoya kozijn (67x114)

DETAIL C

Tekenaar: Jörn Gelderblom
Opdrachtgever: TU-Delft
Datum: 10-03-2021 Project: 'Leven met dementie'

Bladnummer:

8

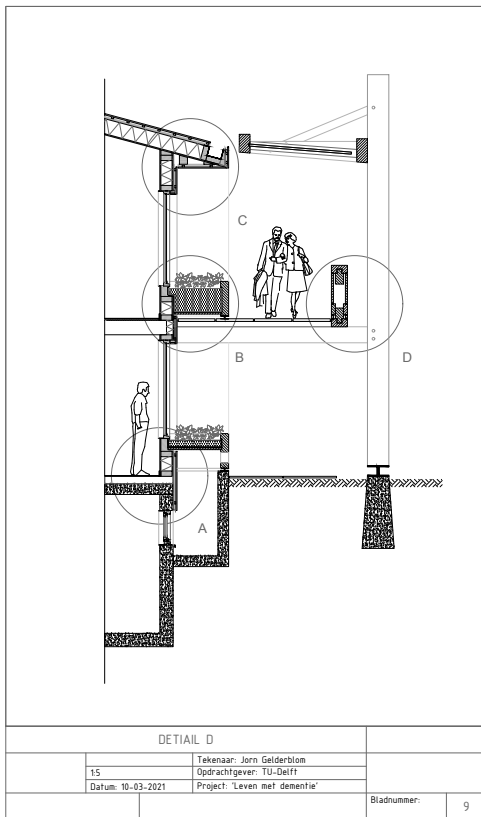

Accoya vloerplank (60x30)

Accoya Houten balk (60x30)

Accoya houten plaat (38mm)

Accoya houten vloerplank (700x50)


Accoya houten Kolom (400x400)

Diagonaal balk Accoya hout
(60x30) Bevestiging: Pen, gat
verbinding


Accoya Houten balk (60x30)
Bevestiging: houtverbinding

Accoya houten balk (120x150)


Accoya houten balk (300x200)
Bevestiging: Pen, gat verbinding

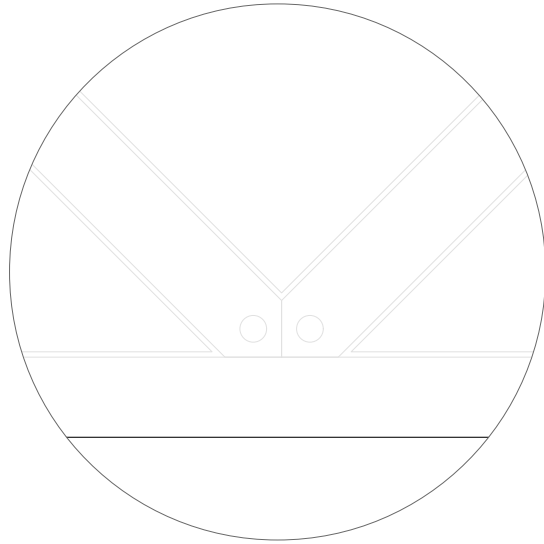


1 : 5

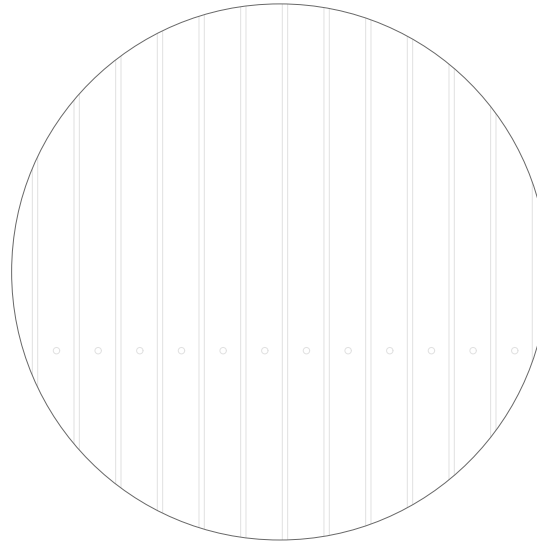


1 : 5

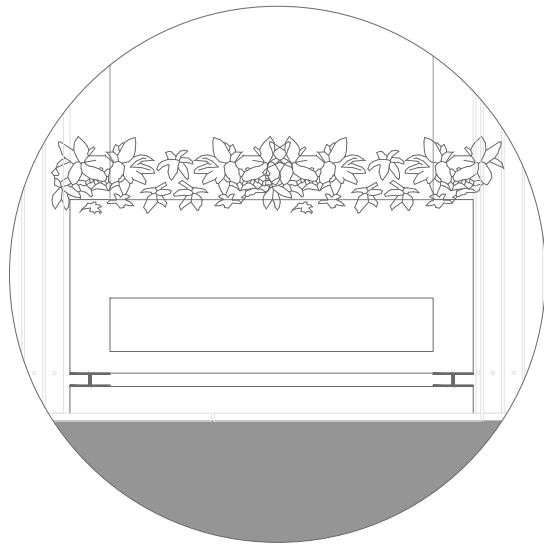

1 : 20

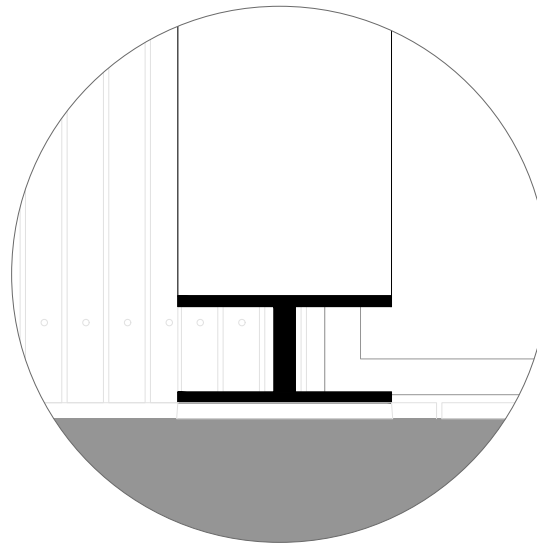

1 : 5

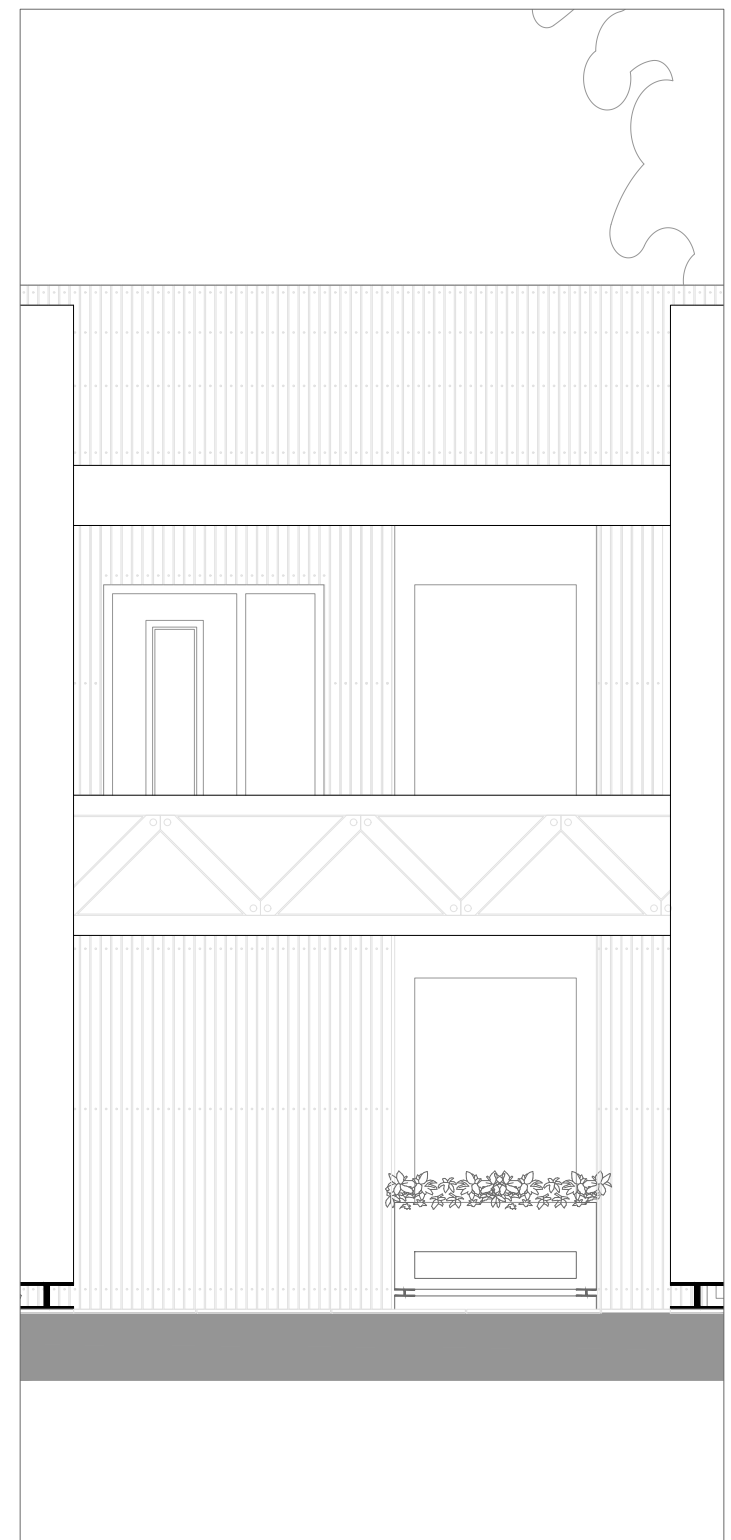

Gevelaanzicht			
		Tekenaar: Jörn Gelderblom	
120		Opdrachtgever: TU-Delft	
Datum: 13-04-2021		Project: 'Leven met dementie'	
			Bladnummer: 10



GEVELAANZICHT ZUID

Gevelaanzicht Zuid					
1:100		Tekenaar: Jörn Gelderblom		Bladnummer:	11
		Opdrachtgever: TU-Delft			
	Datum: 13-04-21	Project: 'Leven met dementie'			



GEVELAANZICHT WEST

Gevelaanzicht West				
		Tekenaar: Jörn Gelderblom		
1:100		Opdrachtgever: TU-Delft		
Datum: 13-04-21		Project: 'Leven met dementie'		
			Bladnummer:	12



GEVELAANZICHT NOORD

Gevelaanzicht Noord			
		Tekenaar: Jörn Gelderblom	
1:100		Opdrachtgever: TU-Delft	
Datum: 13-04-21		Project: 'Leven met dementie'	
			Bladnummer: 13



GEVELAANZICHT OOST

Gevelaanzicht Oost				
1:100	Tekenaar: Jörn Gelderblom			
	Opdrachtgever: TU-Delft			
	Datum: 13-04-21		Project: 'Leven met dementie'	
		Bladnummer:		14