



Burgemeester Loeffplein

Marktstraat

Korte Waterstraat

Gasthuisstraat

Nieuwstraat

Markt

Hinthamerstraat

Sint Annapijls

Kerkstraat

Gasselstraat

Pensmarkt


Markt

Kolperstraat

Kerkstraat

Ridderstraat

Krullartstraat

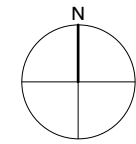



betreft: Situatie
schaal: A2 1/500
datum: 24.01.2019

116 Markt 31-33

tekening

116 DO 101

ROGIER FRANSSEN - SCHEDAMSE VEST 104 NL 3011BE - ROTTERDAM P +31 6 30654267 E ROGIER@ROGIERFRANSSEN.COM URL WWW.ROGIERFRANSSEN.COM

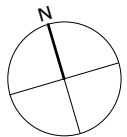
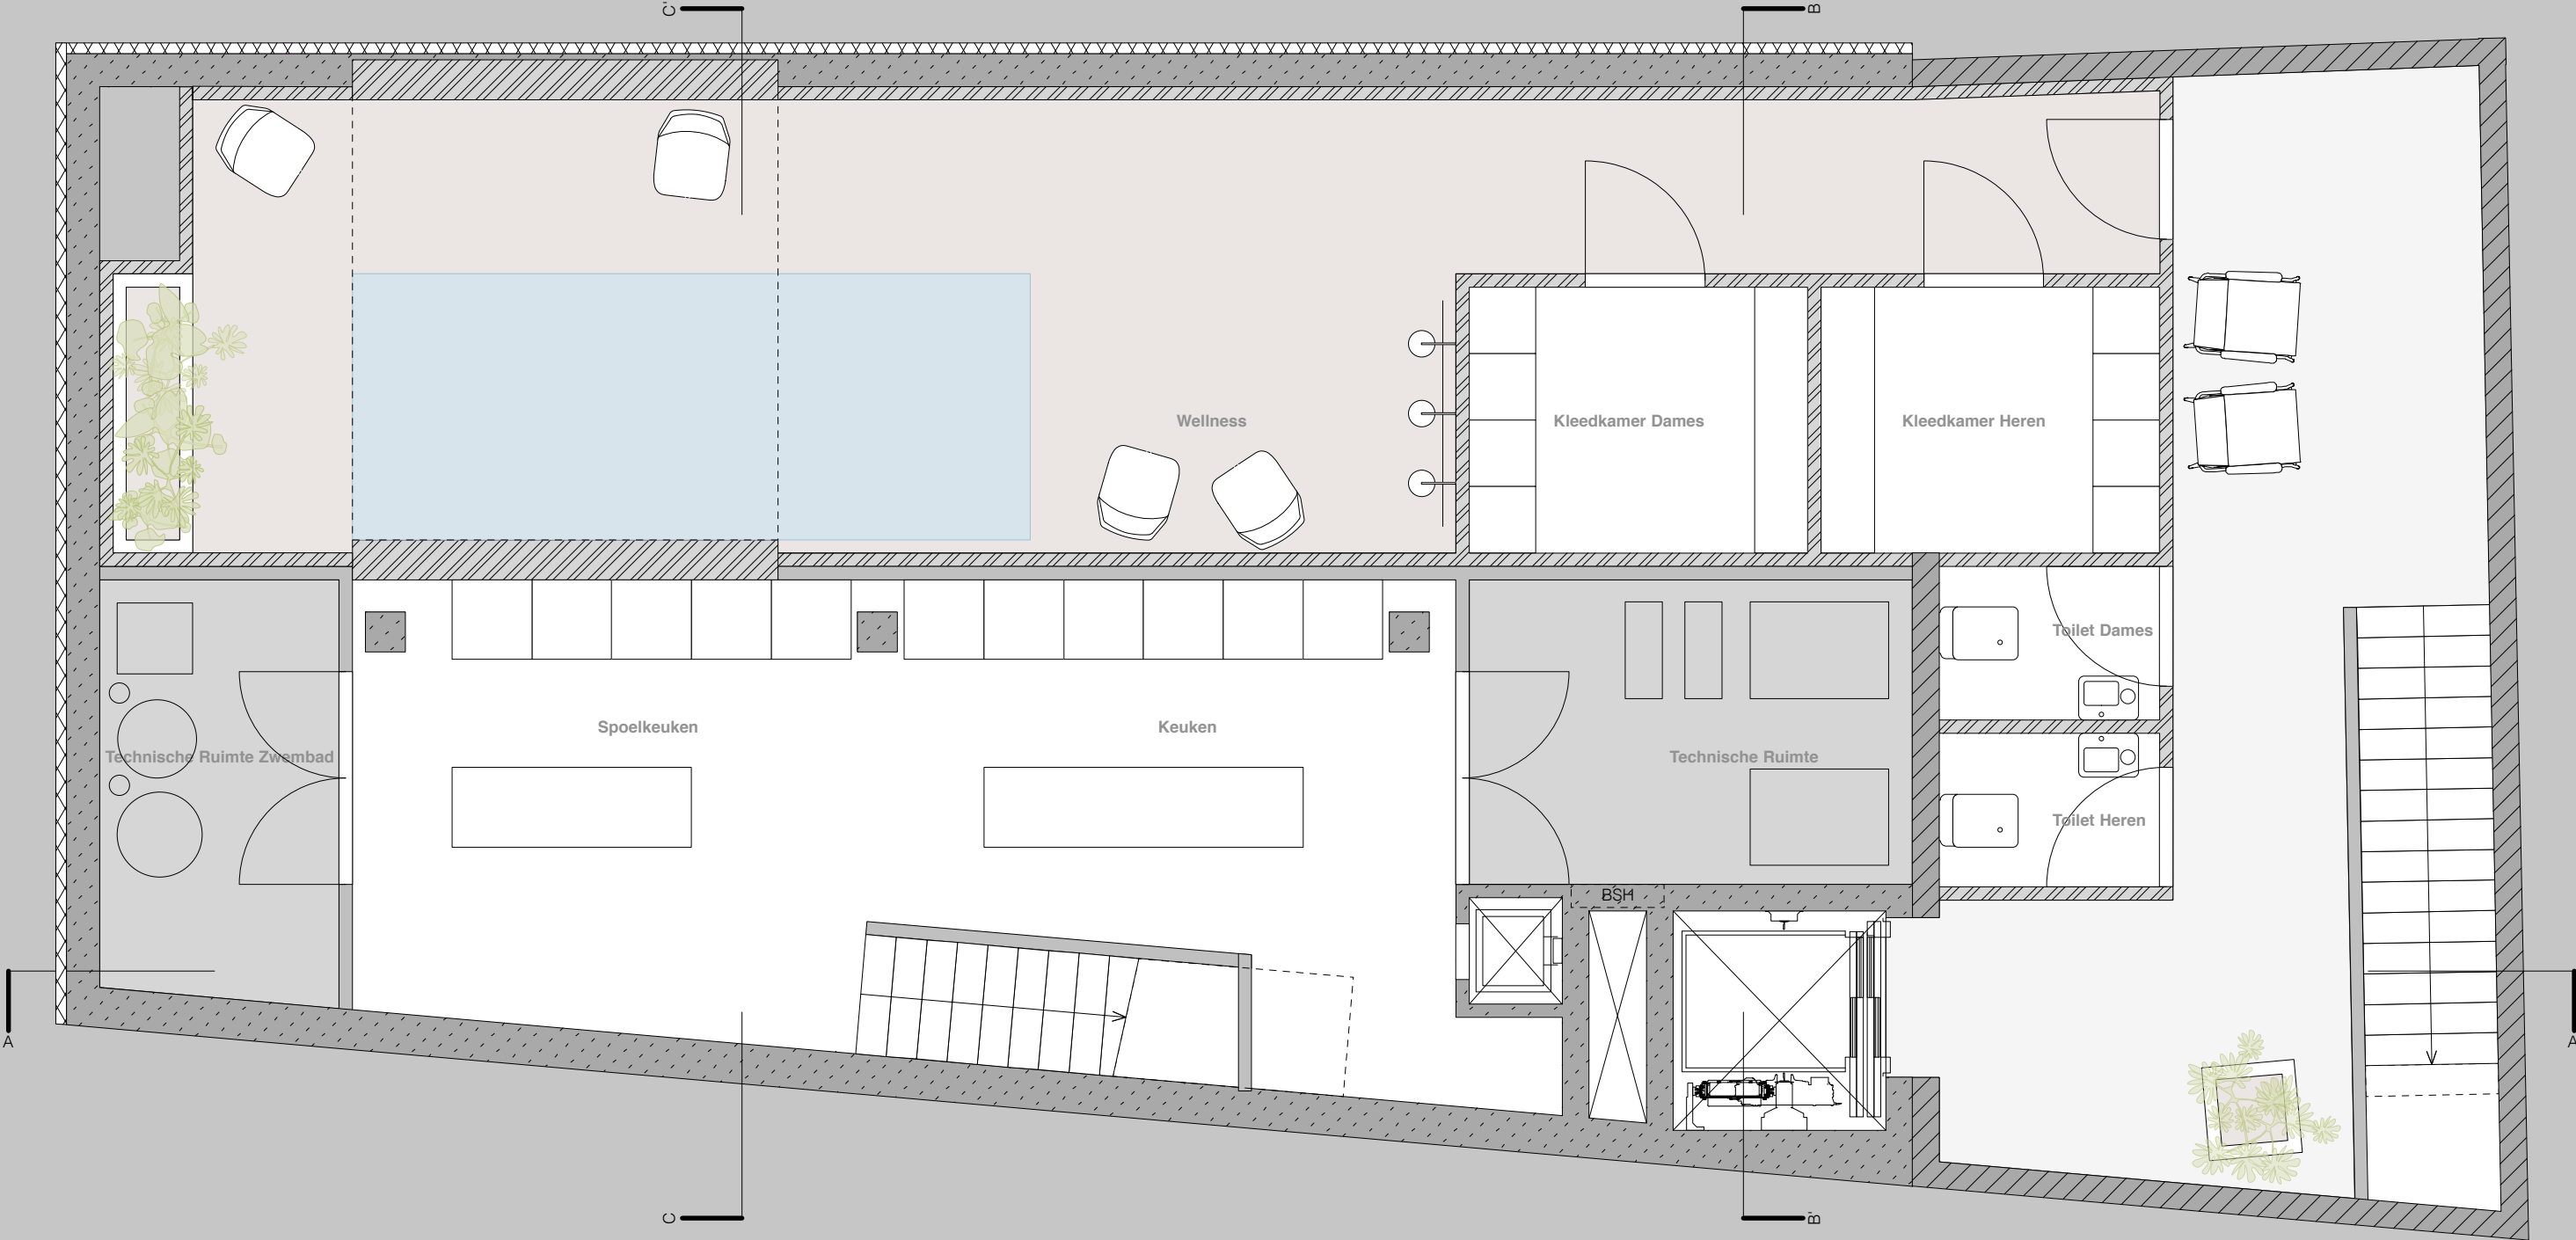


betreft Floorplan Basement
schaal A2 1/50
datum 24.01.2019

116 Markt 31-33

tekening

116 DO 102

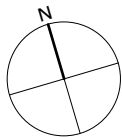
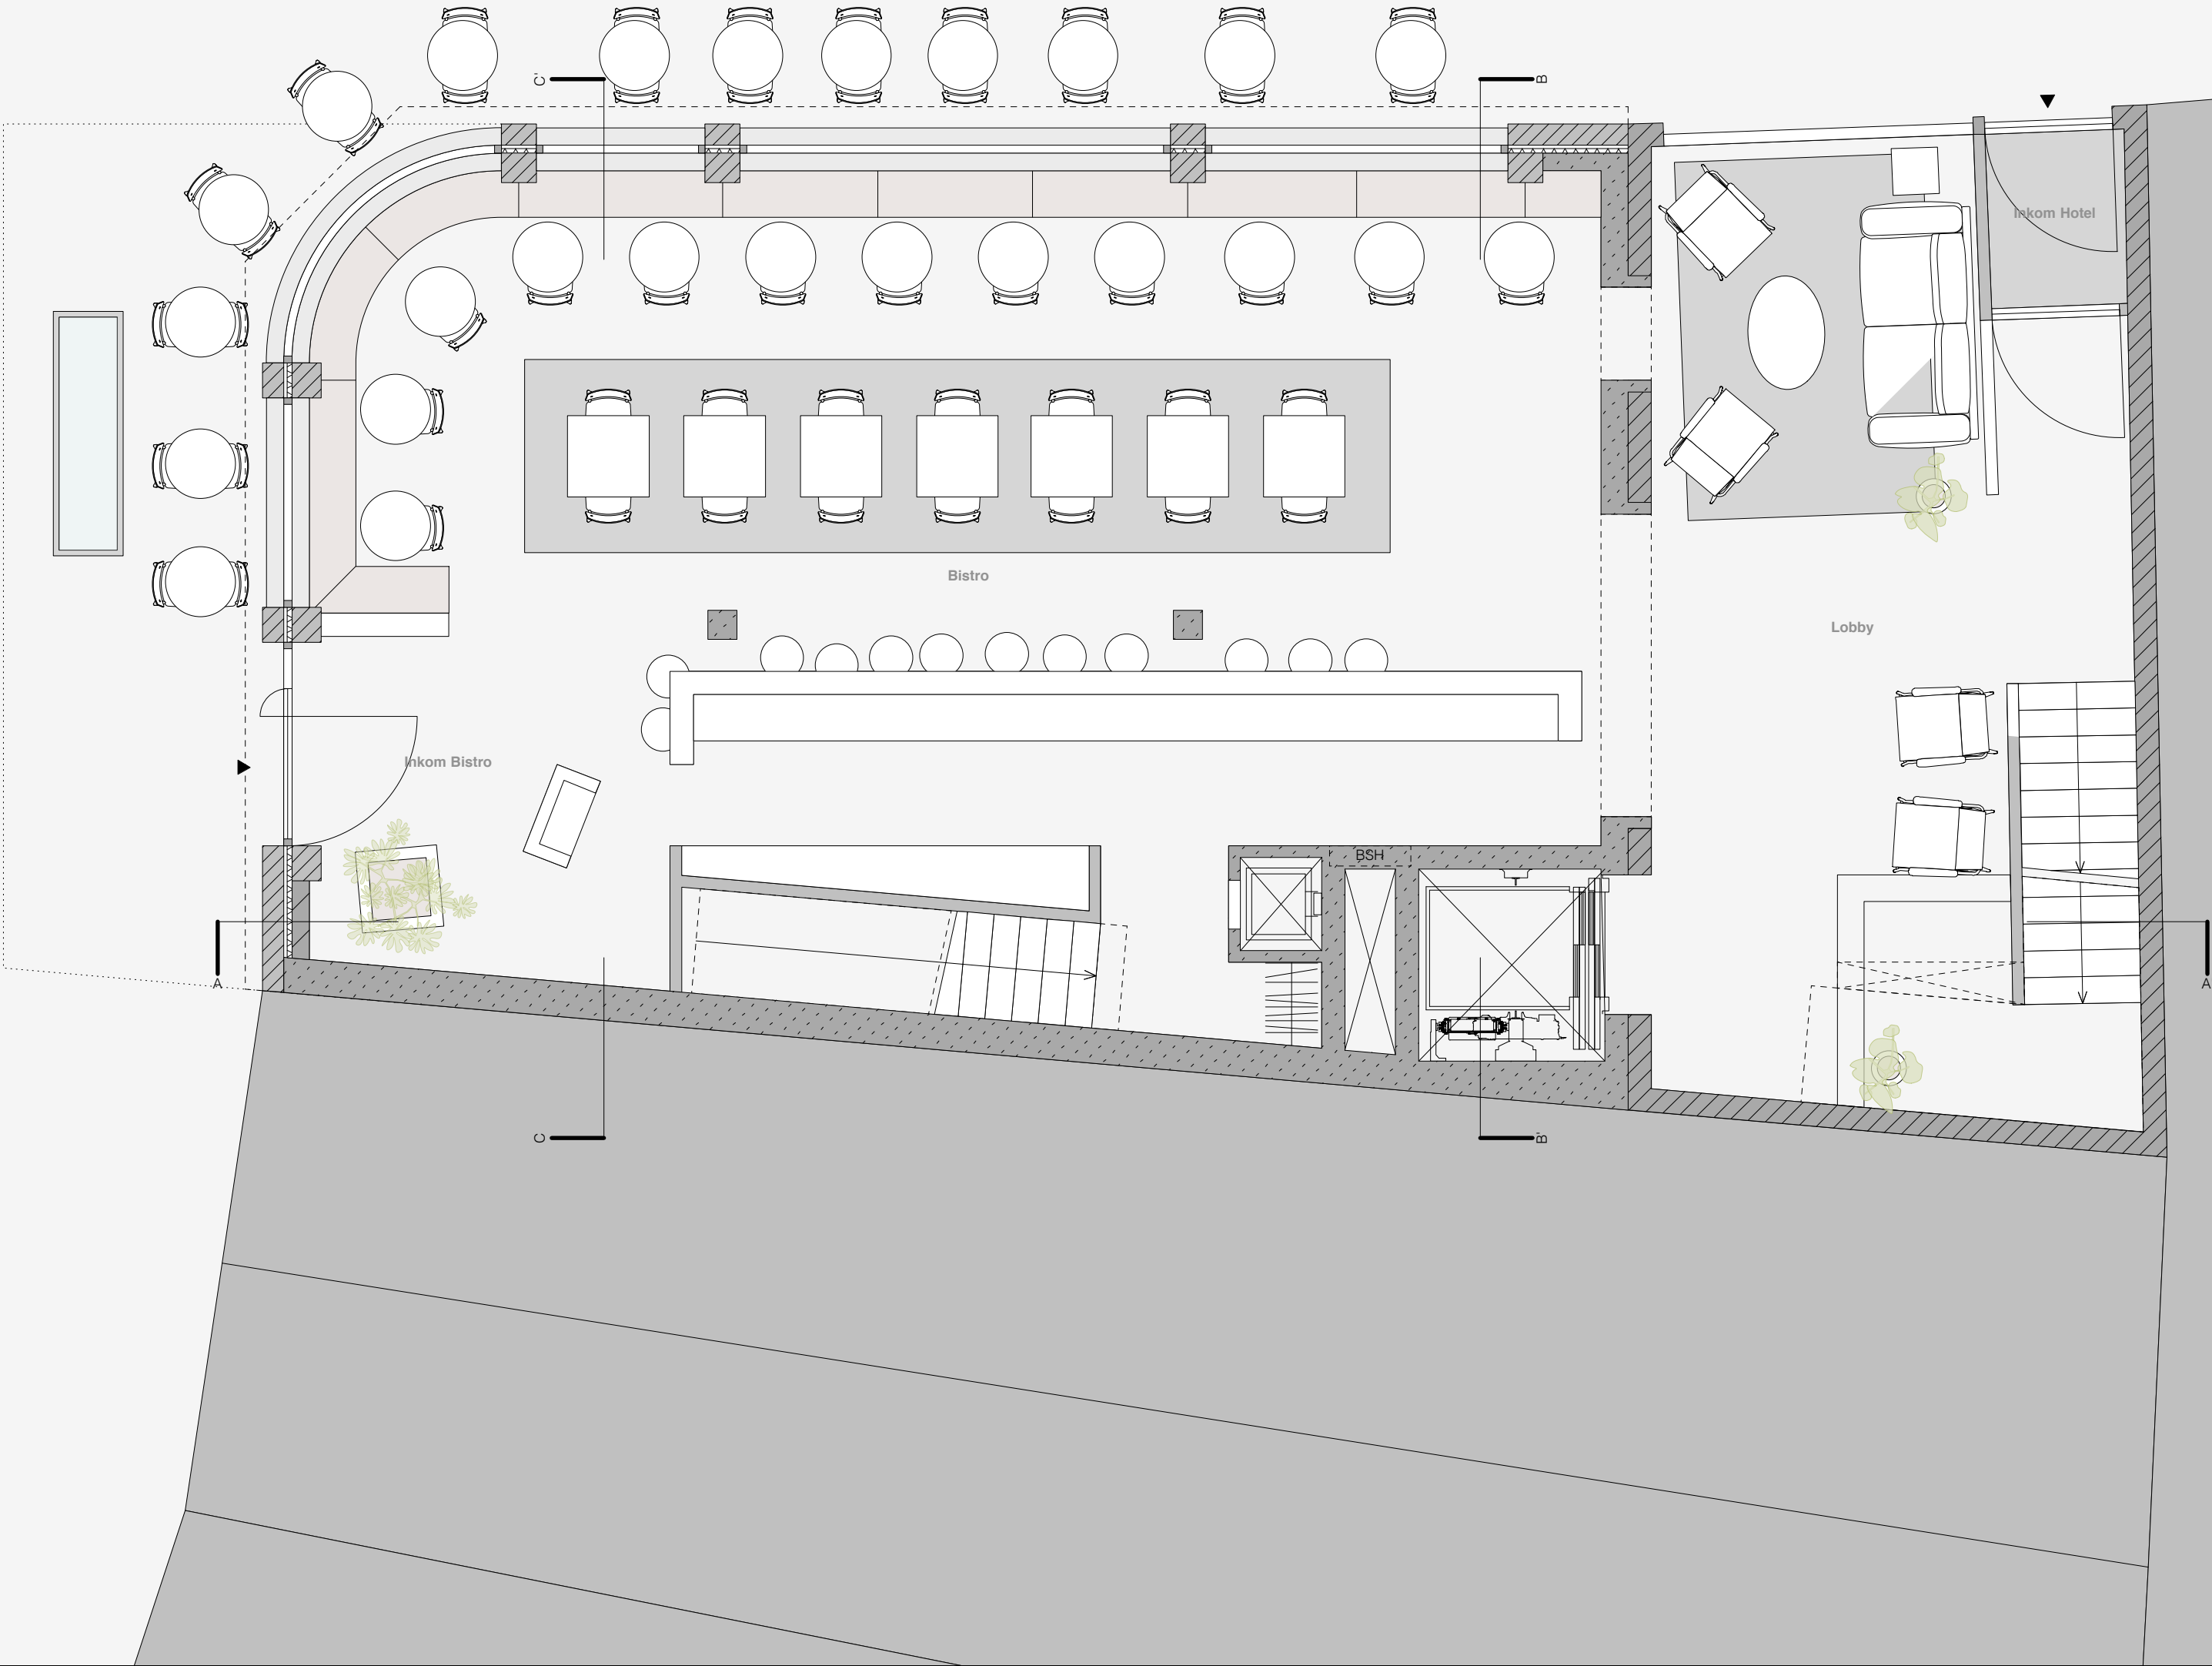


betreft Floorplan ground floor
schaal A2 1/50
datum 24.01.2019

116 Markt 31-33

tekening

116 DO 103

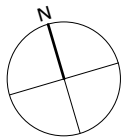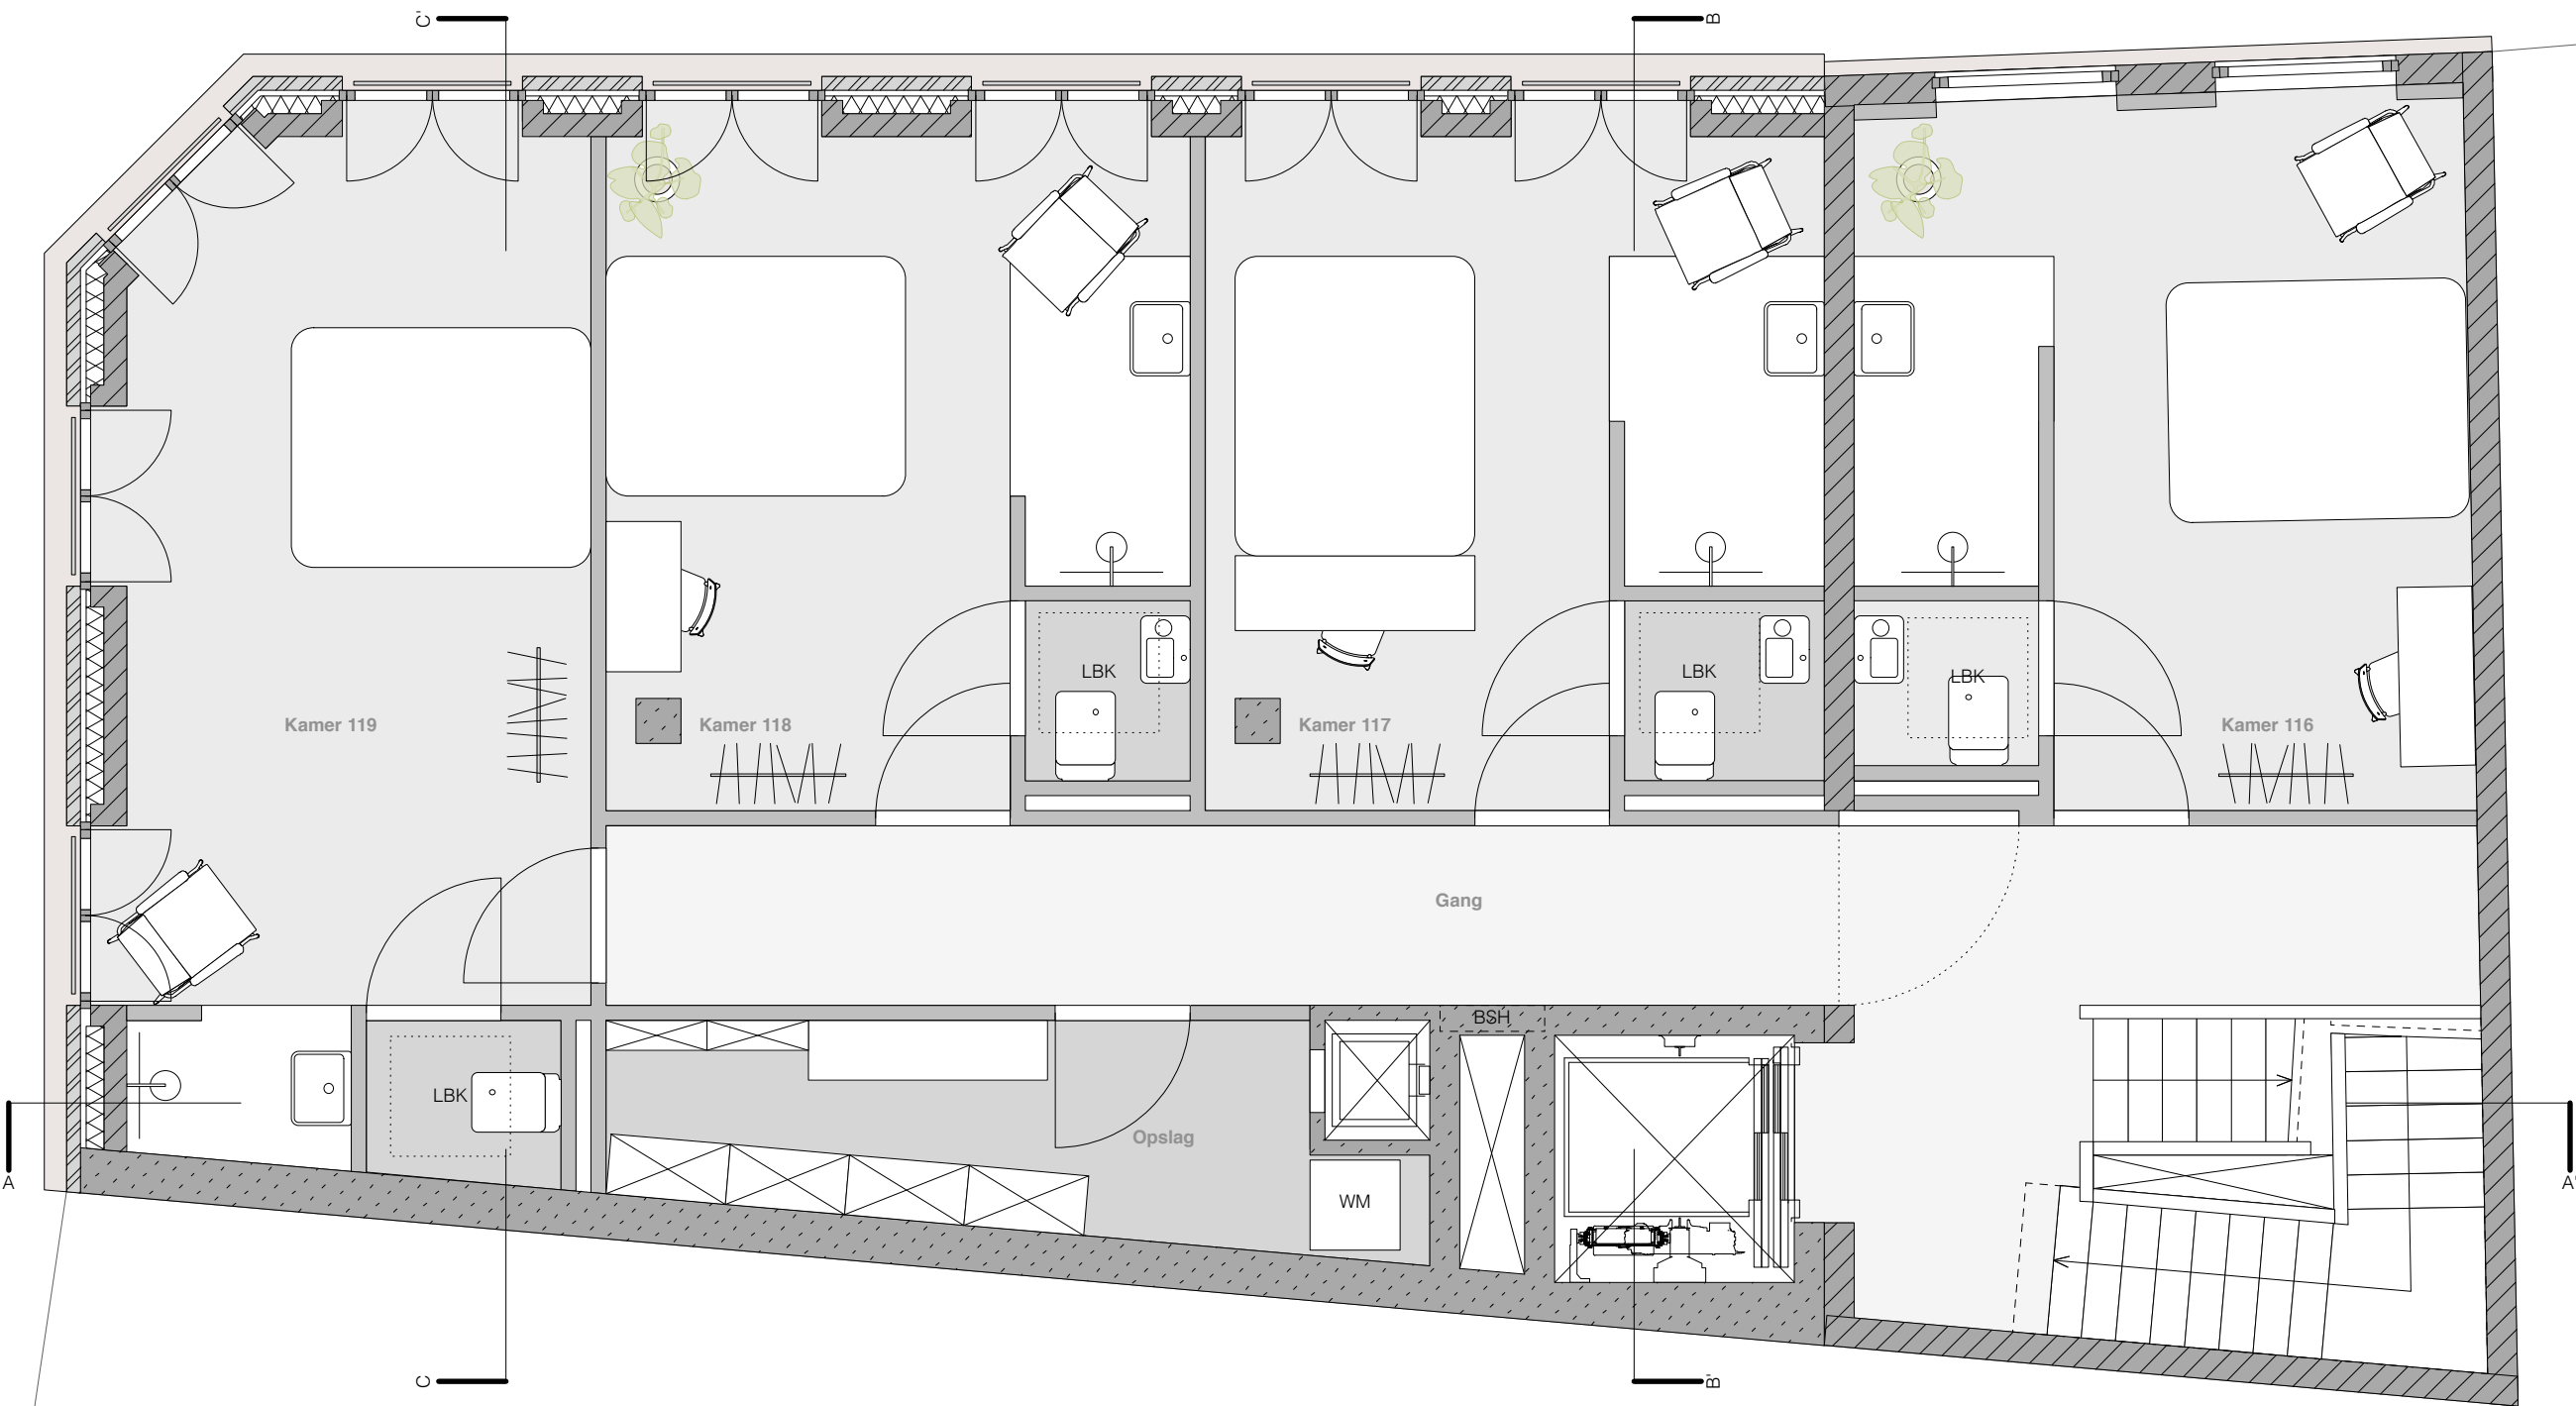



betreft Floorplan 1st floor
schaal A2 1/50
datum 24.01.2019

116 Markt 31-33

tekening

116 DO 104

ROGIER FRANSSEN SCHIEDAMSE VEST 104 NL 3011BE ROTTERDAM P +31 6 30654267 E ROGIER@ROGIERFRANSSEN.COM URL WWW.ROGIERFRANSSEN.COM

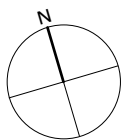
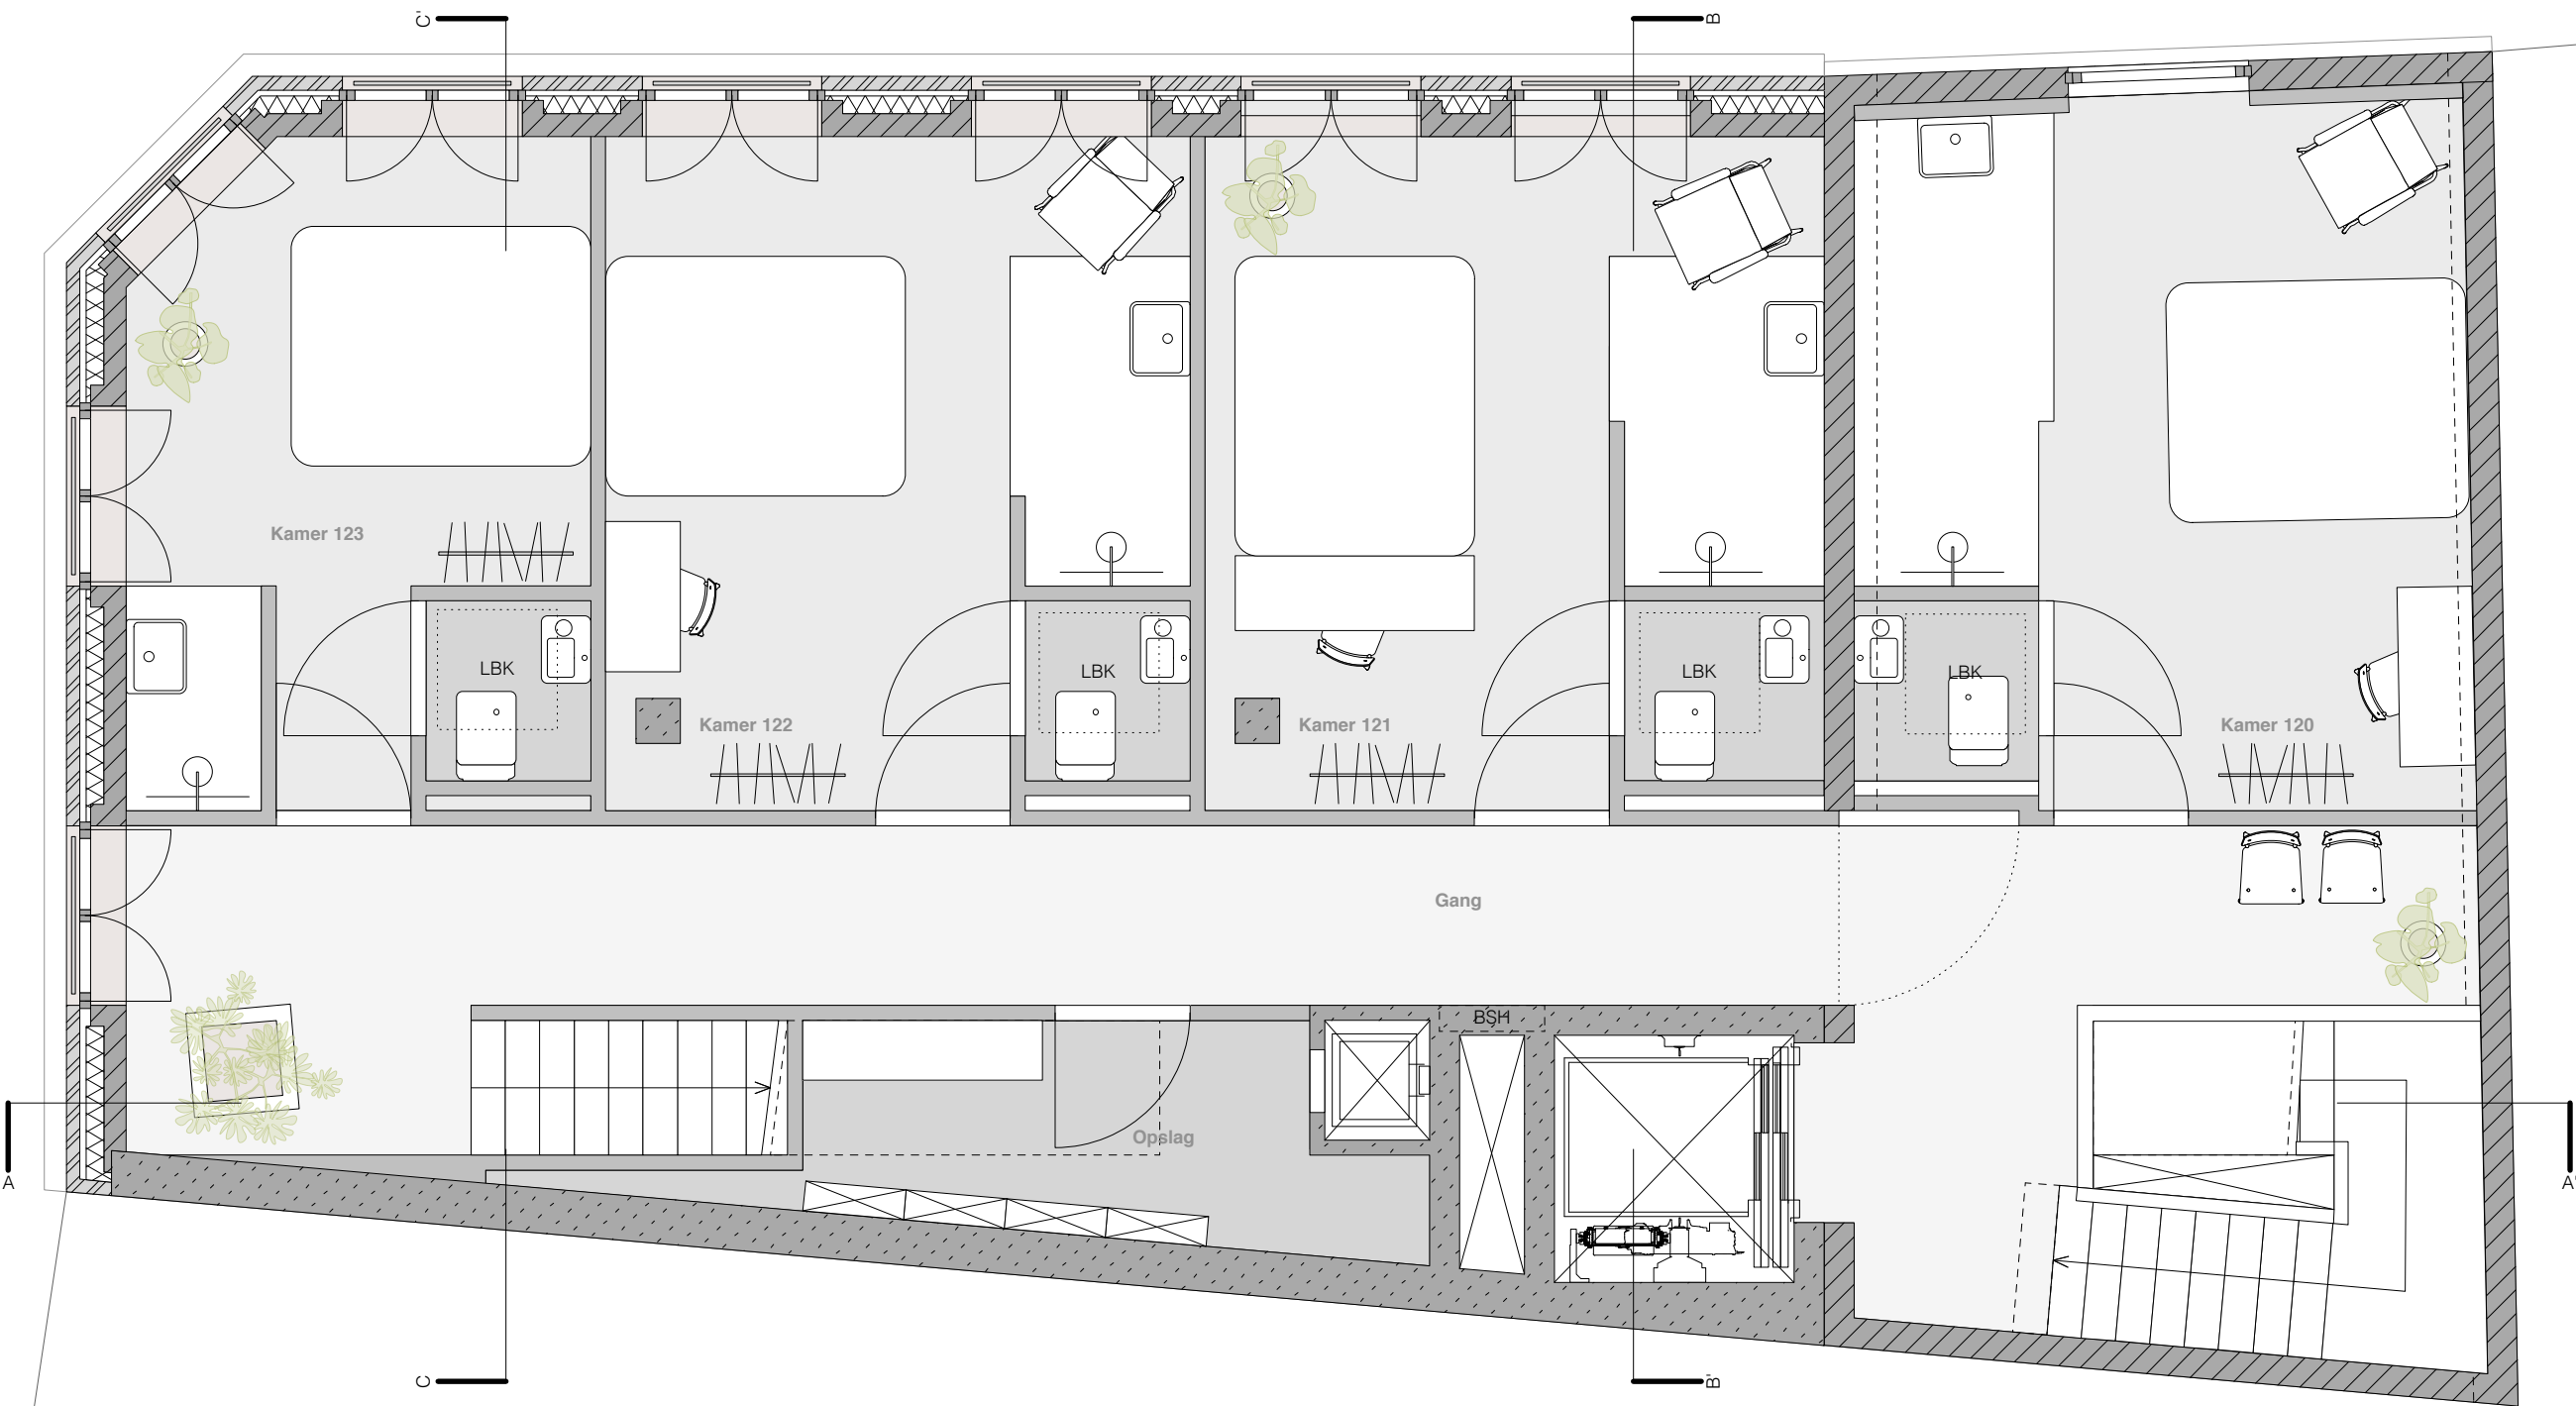


betreft Floorplan 2nd floor
schaal A2 1/50
datum 24.01.2019

116 Markt 31-33

tekening

116 DO 105

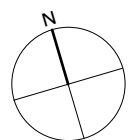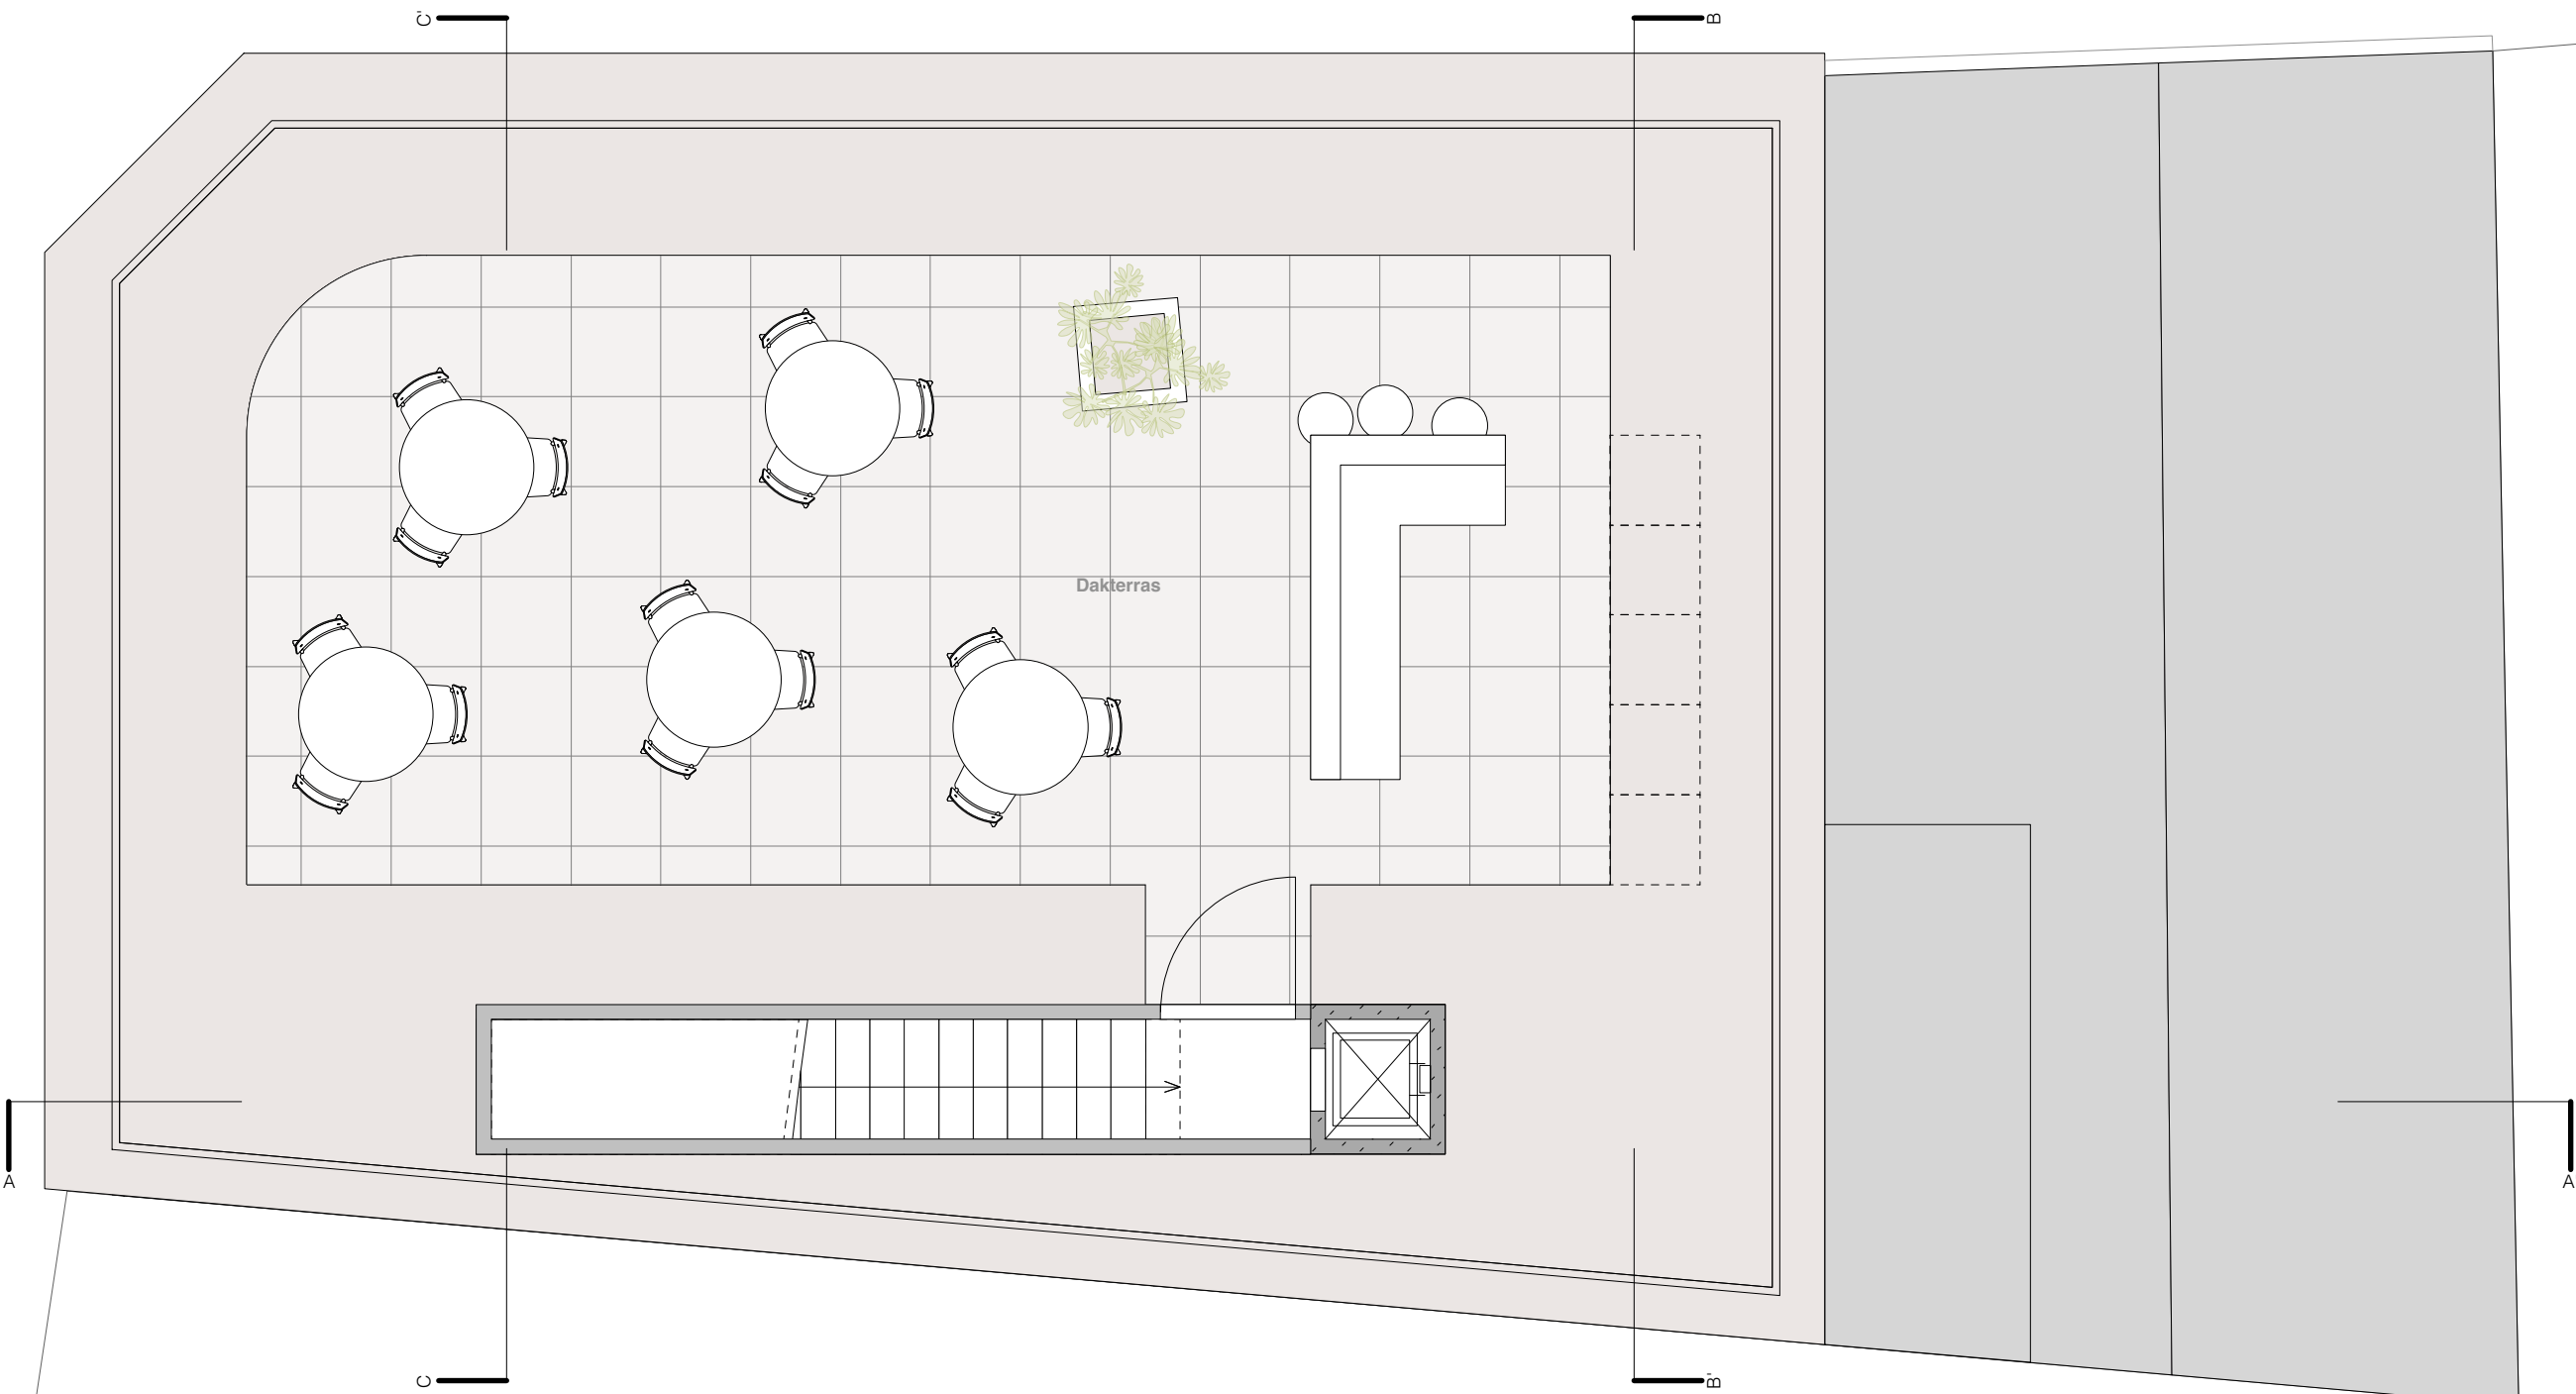



betreft Floorplan Roof Terrace
schaal A2 1/50
datum 24.01.2019

116 Markt 31-33

tekening

116 DO 106

ROGIER FRANSSEN SCHIEDAMSE VEST 104 NL 3011BE ROTTERDAM P +31 6 30654267 E ROGIER@ROGIERFRANSSEN.COM URL WWW.ROGIERFRANSSEN.COM

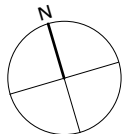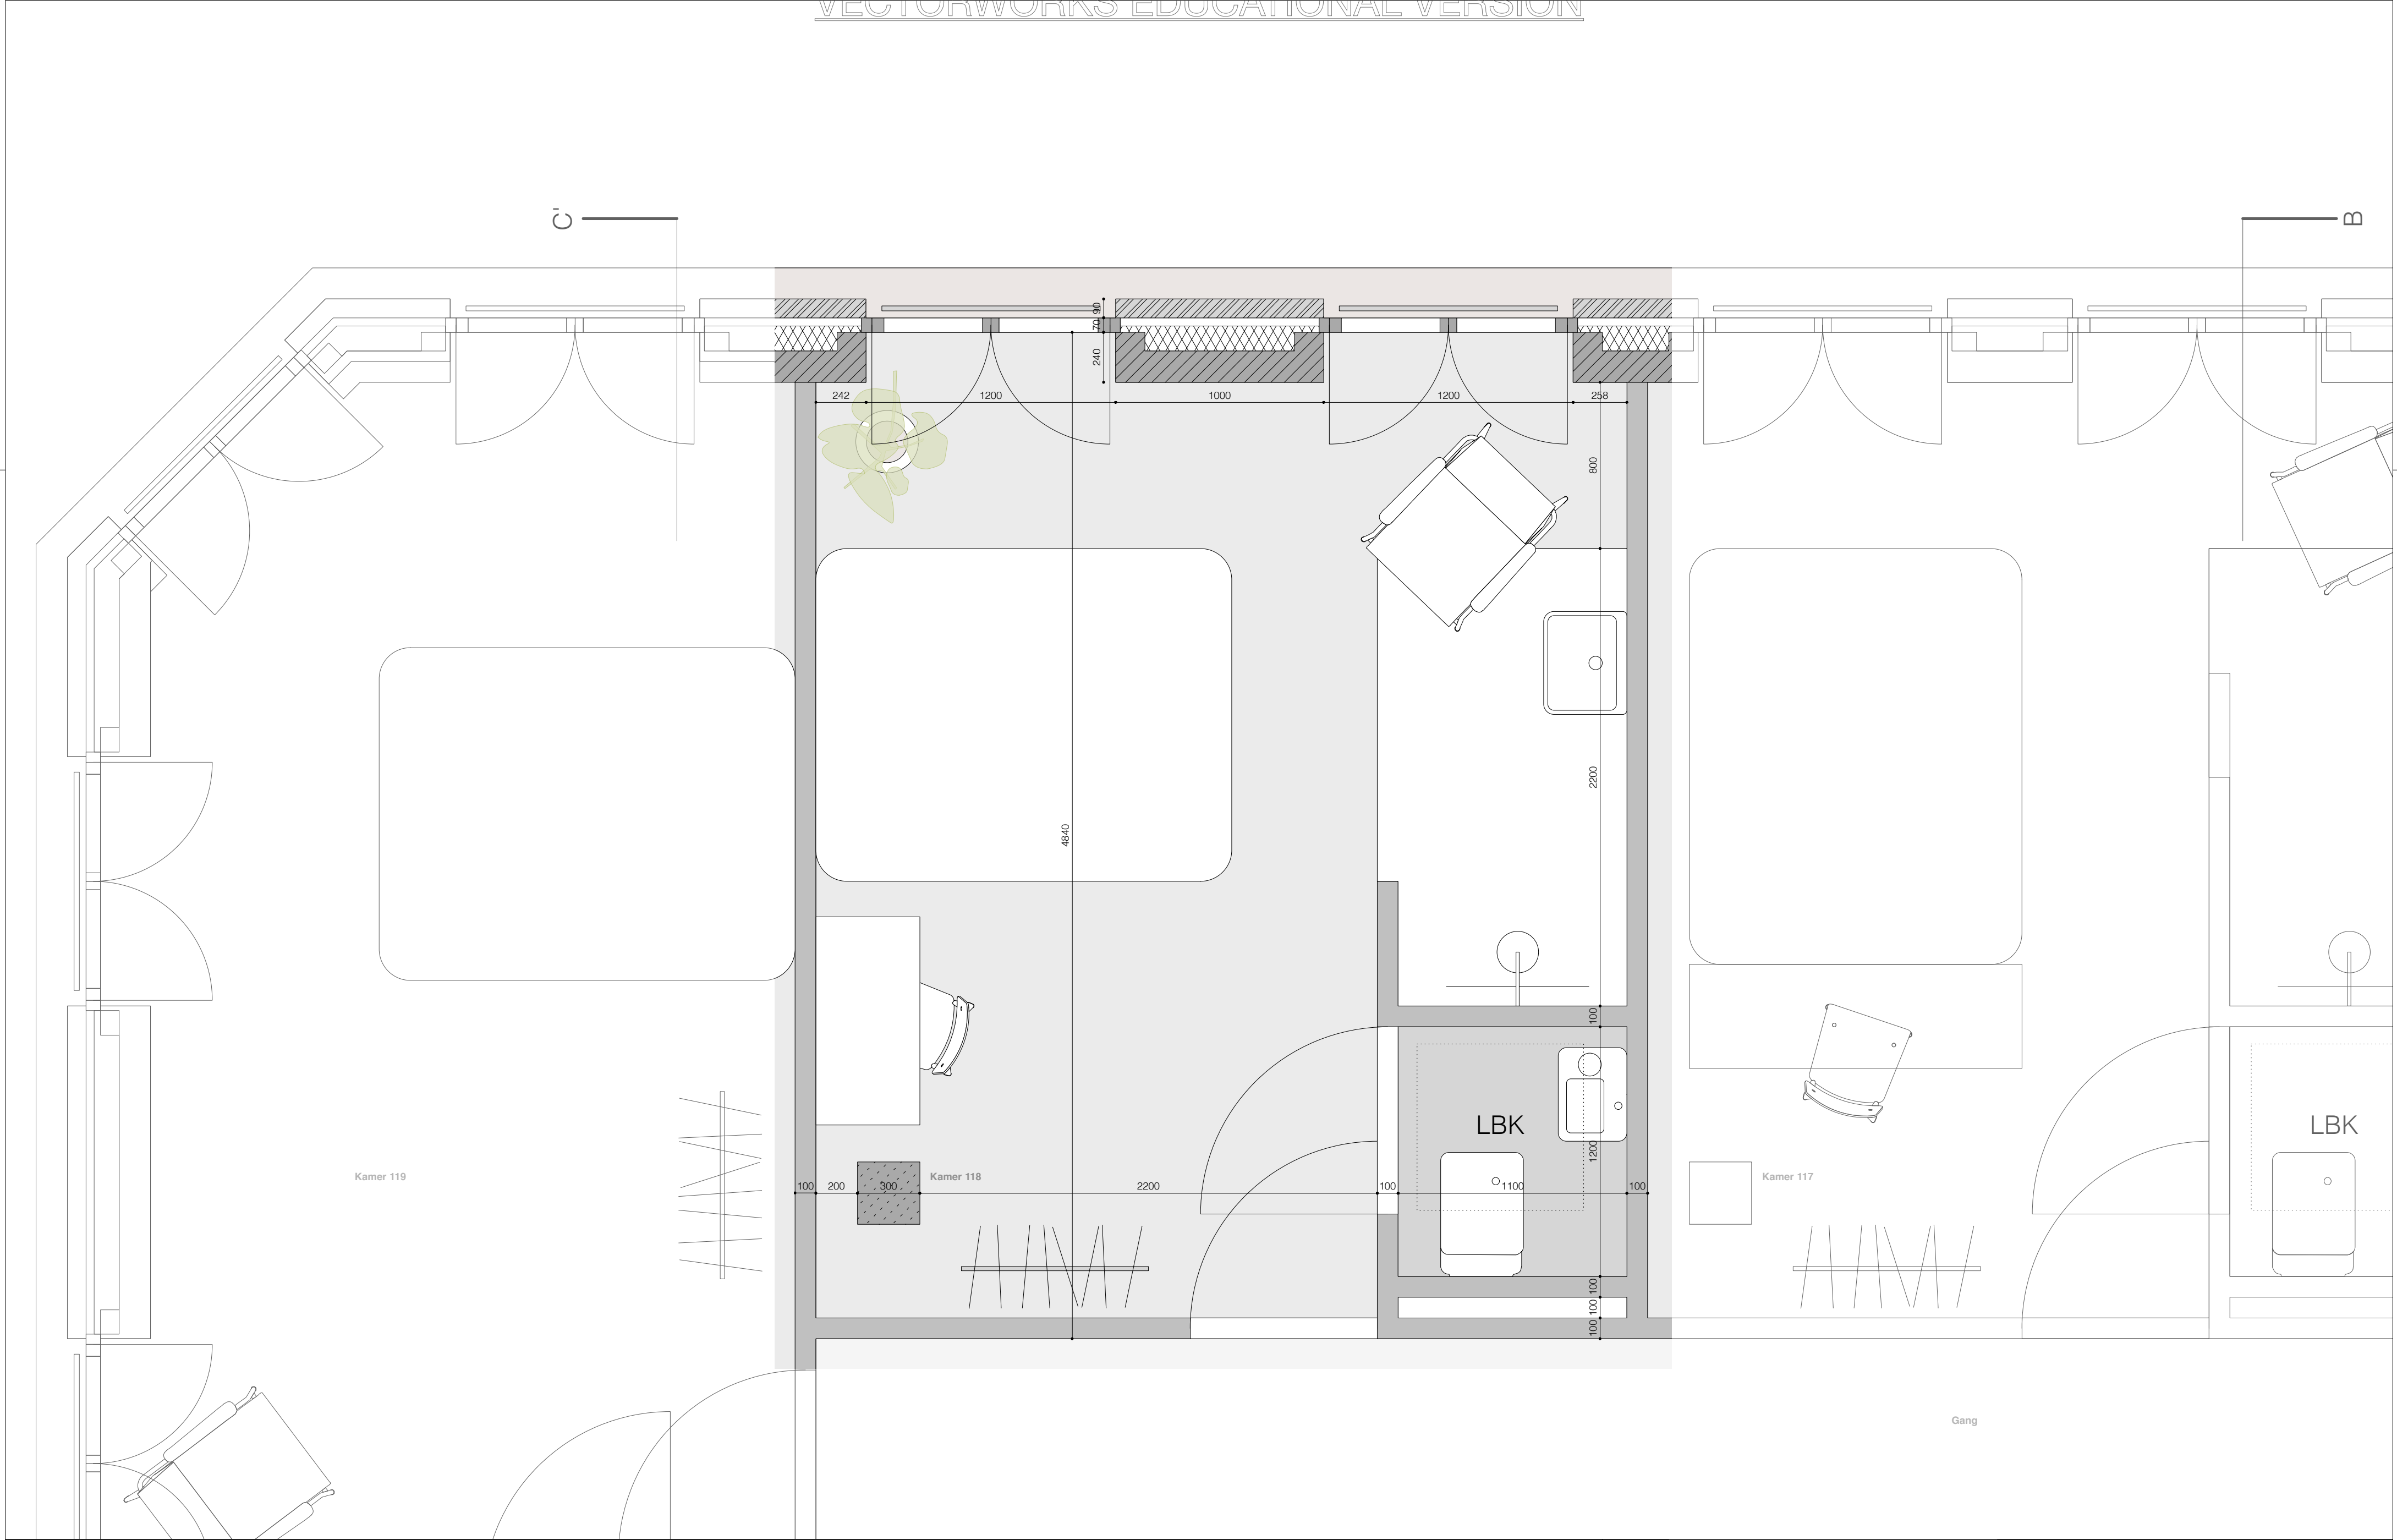


betreft Floorplan Typical hotelroom
schaal A2 1/50
datum 24.01.2019

116 Markt 31-33

tekening

116 DO 107

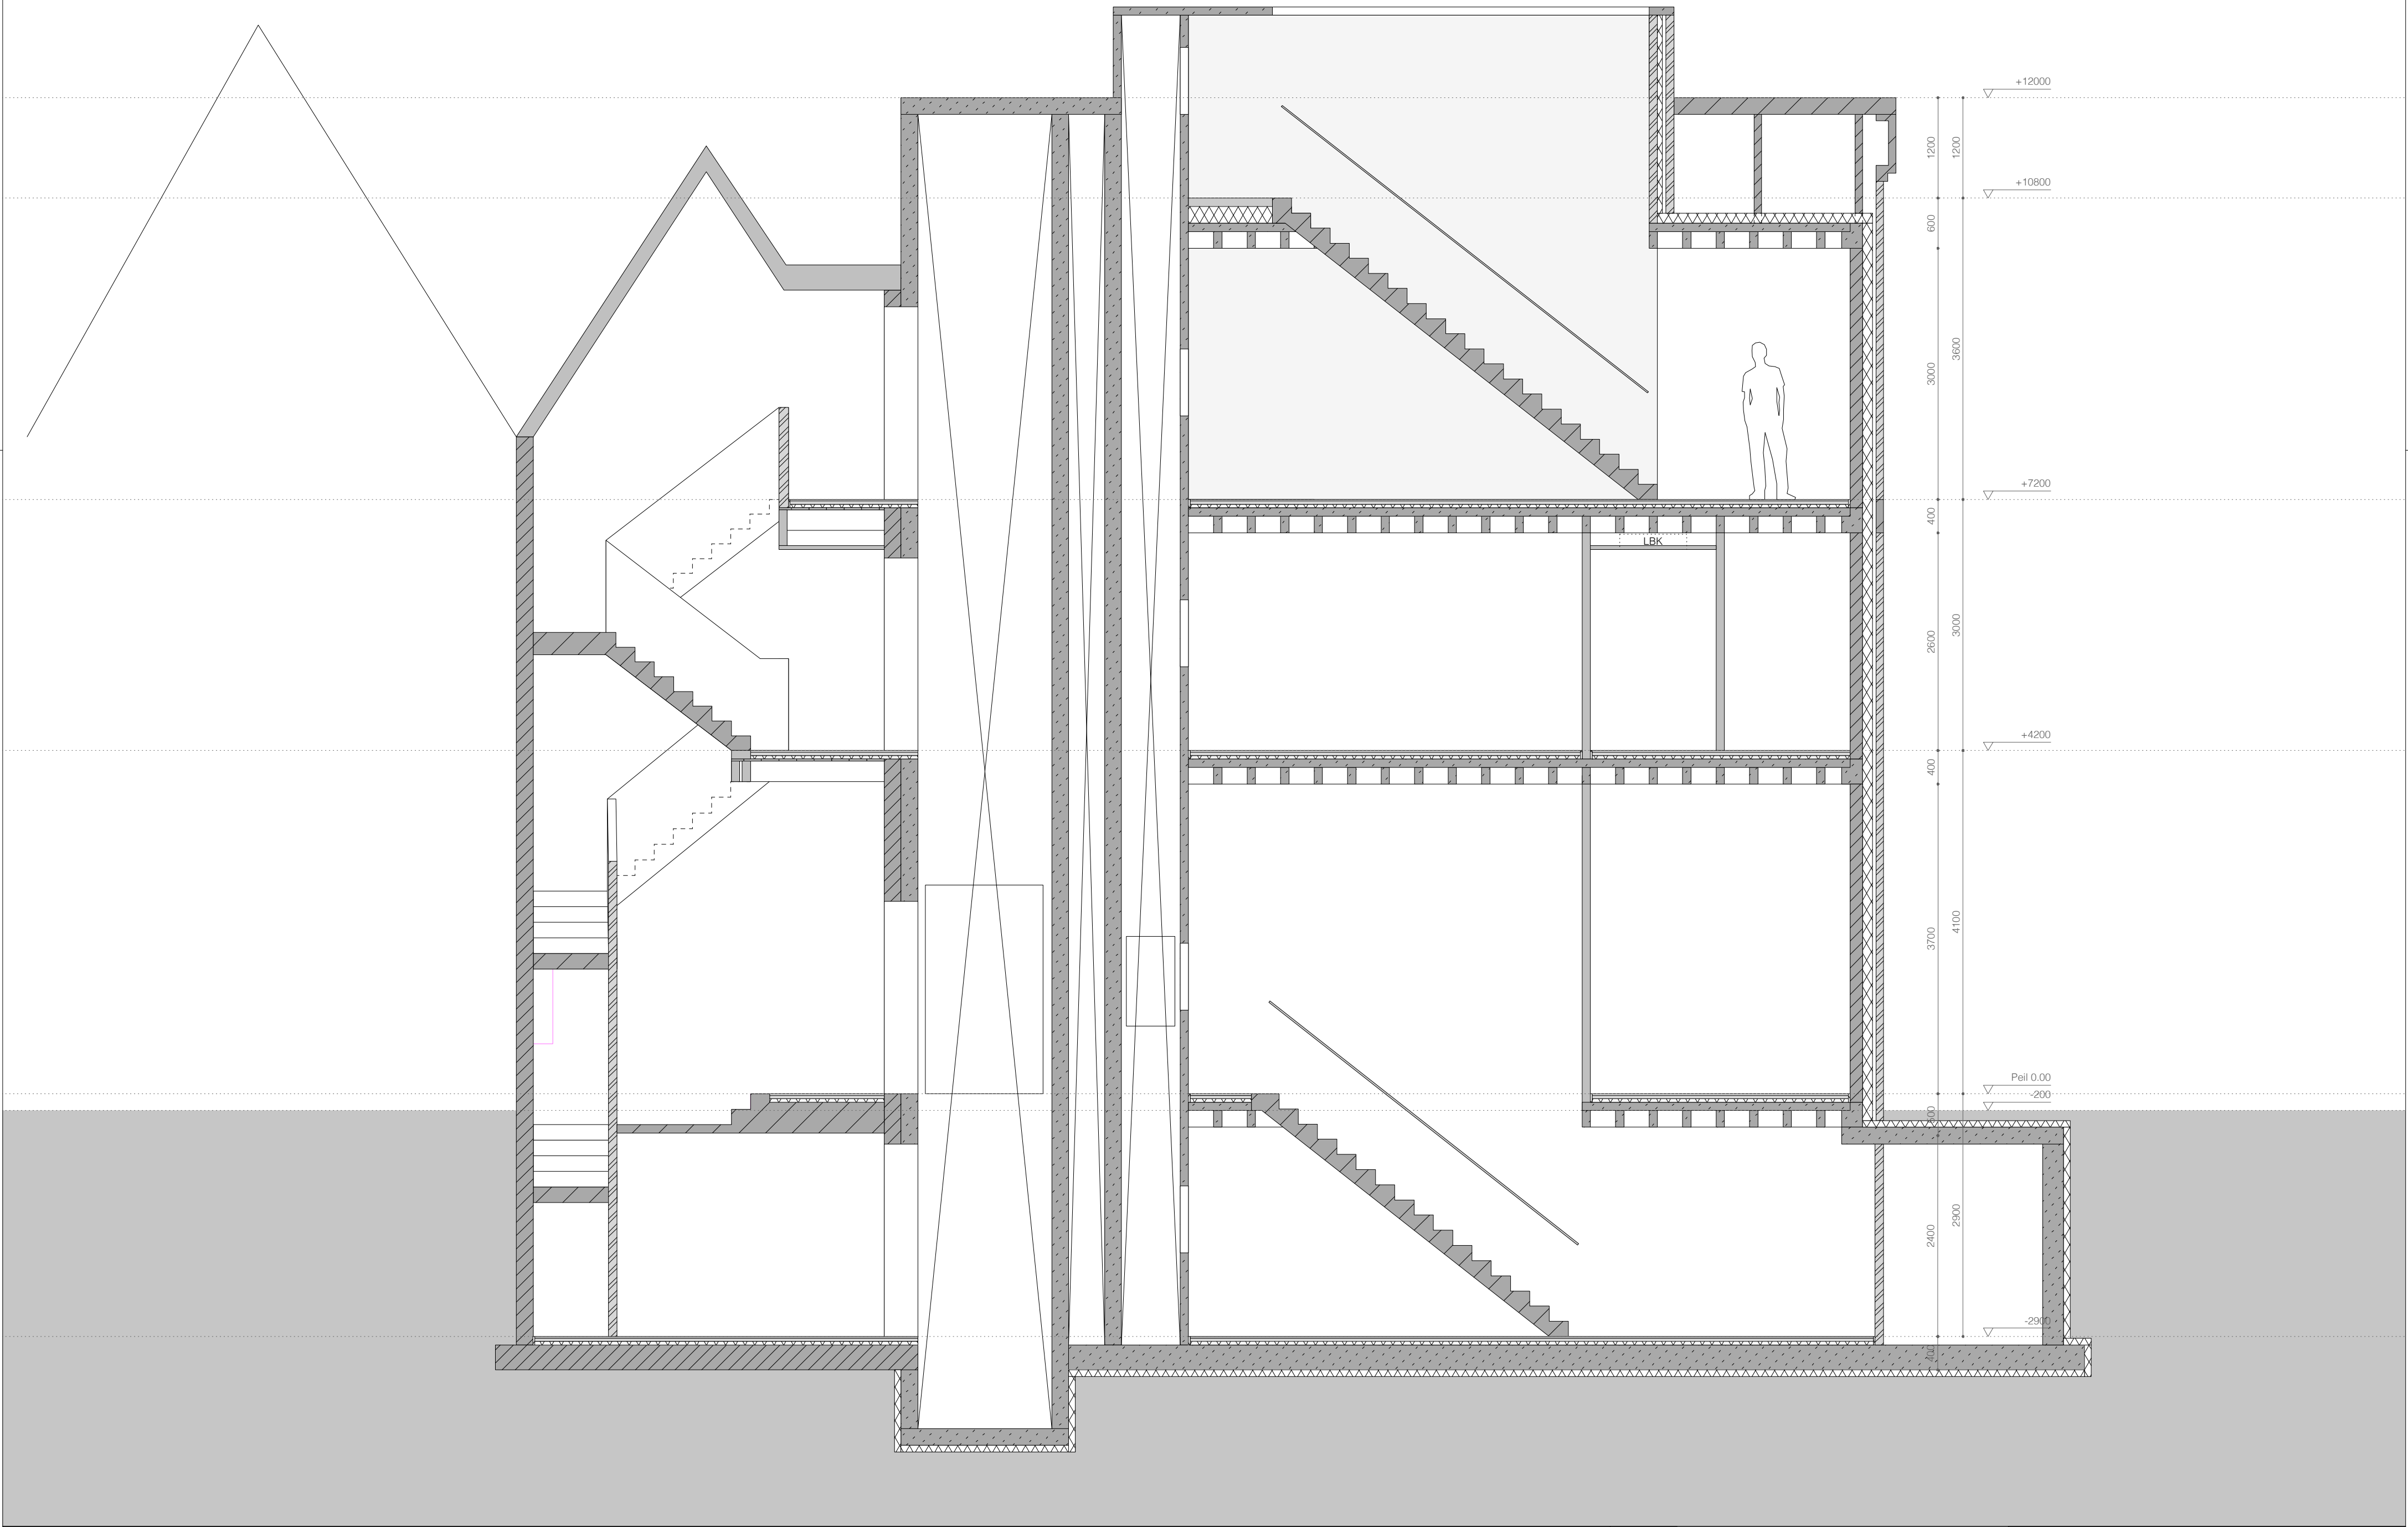


betreft Section AA'
schaal A2 1/50
datum 24.01.2019

116 Markt 31-33

tekening


116 DO 201

ROGIER FRANSSEN SCHIEDAMSE VEST 104 NL 3011BE ROTTERDAM P +31 6 30654267 E ROGIER@ROGIERFRANSSEN.COM URL WWW.ROGIERFRANSSEN.COM

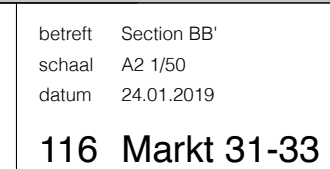

	tekening
--	----------

ROGIER FRANSSEN SCHIEDAMSE VEST 104 NL 3011BE ROTTERDAM P +31 6 30654267 E ROGIER@ROGIERFRANSSEN.COM URL WWW.ROGIERFRANSSEN.COM

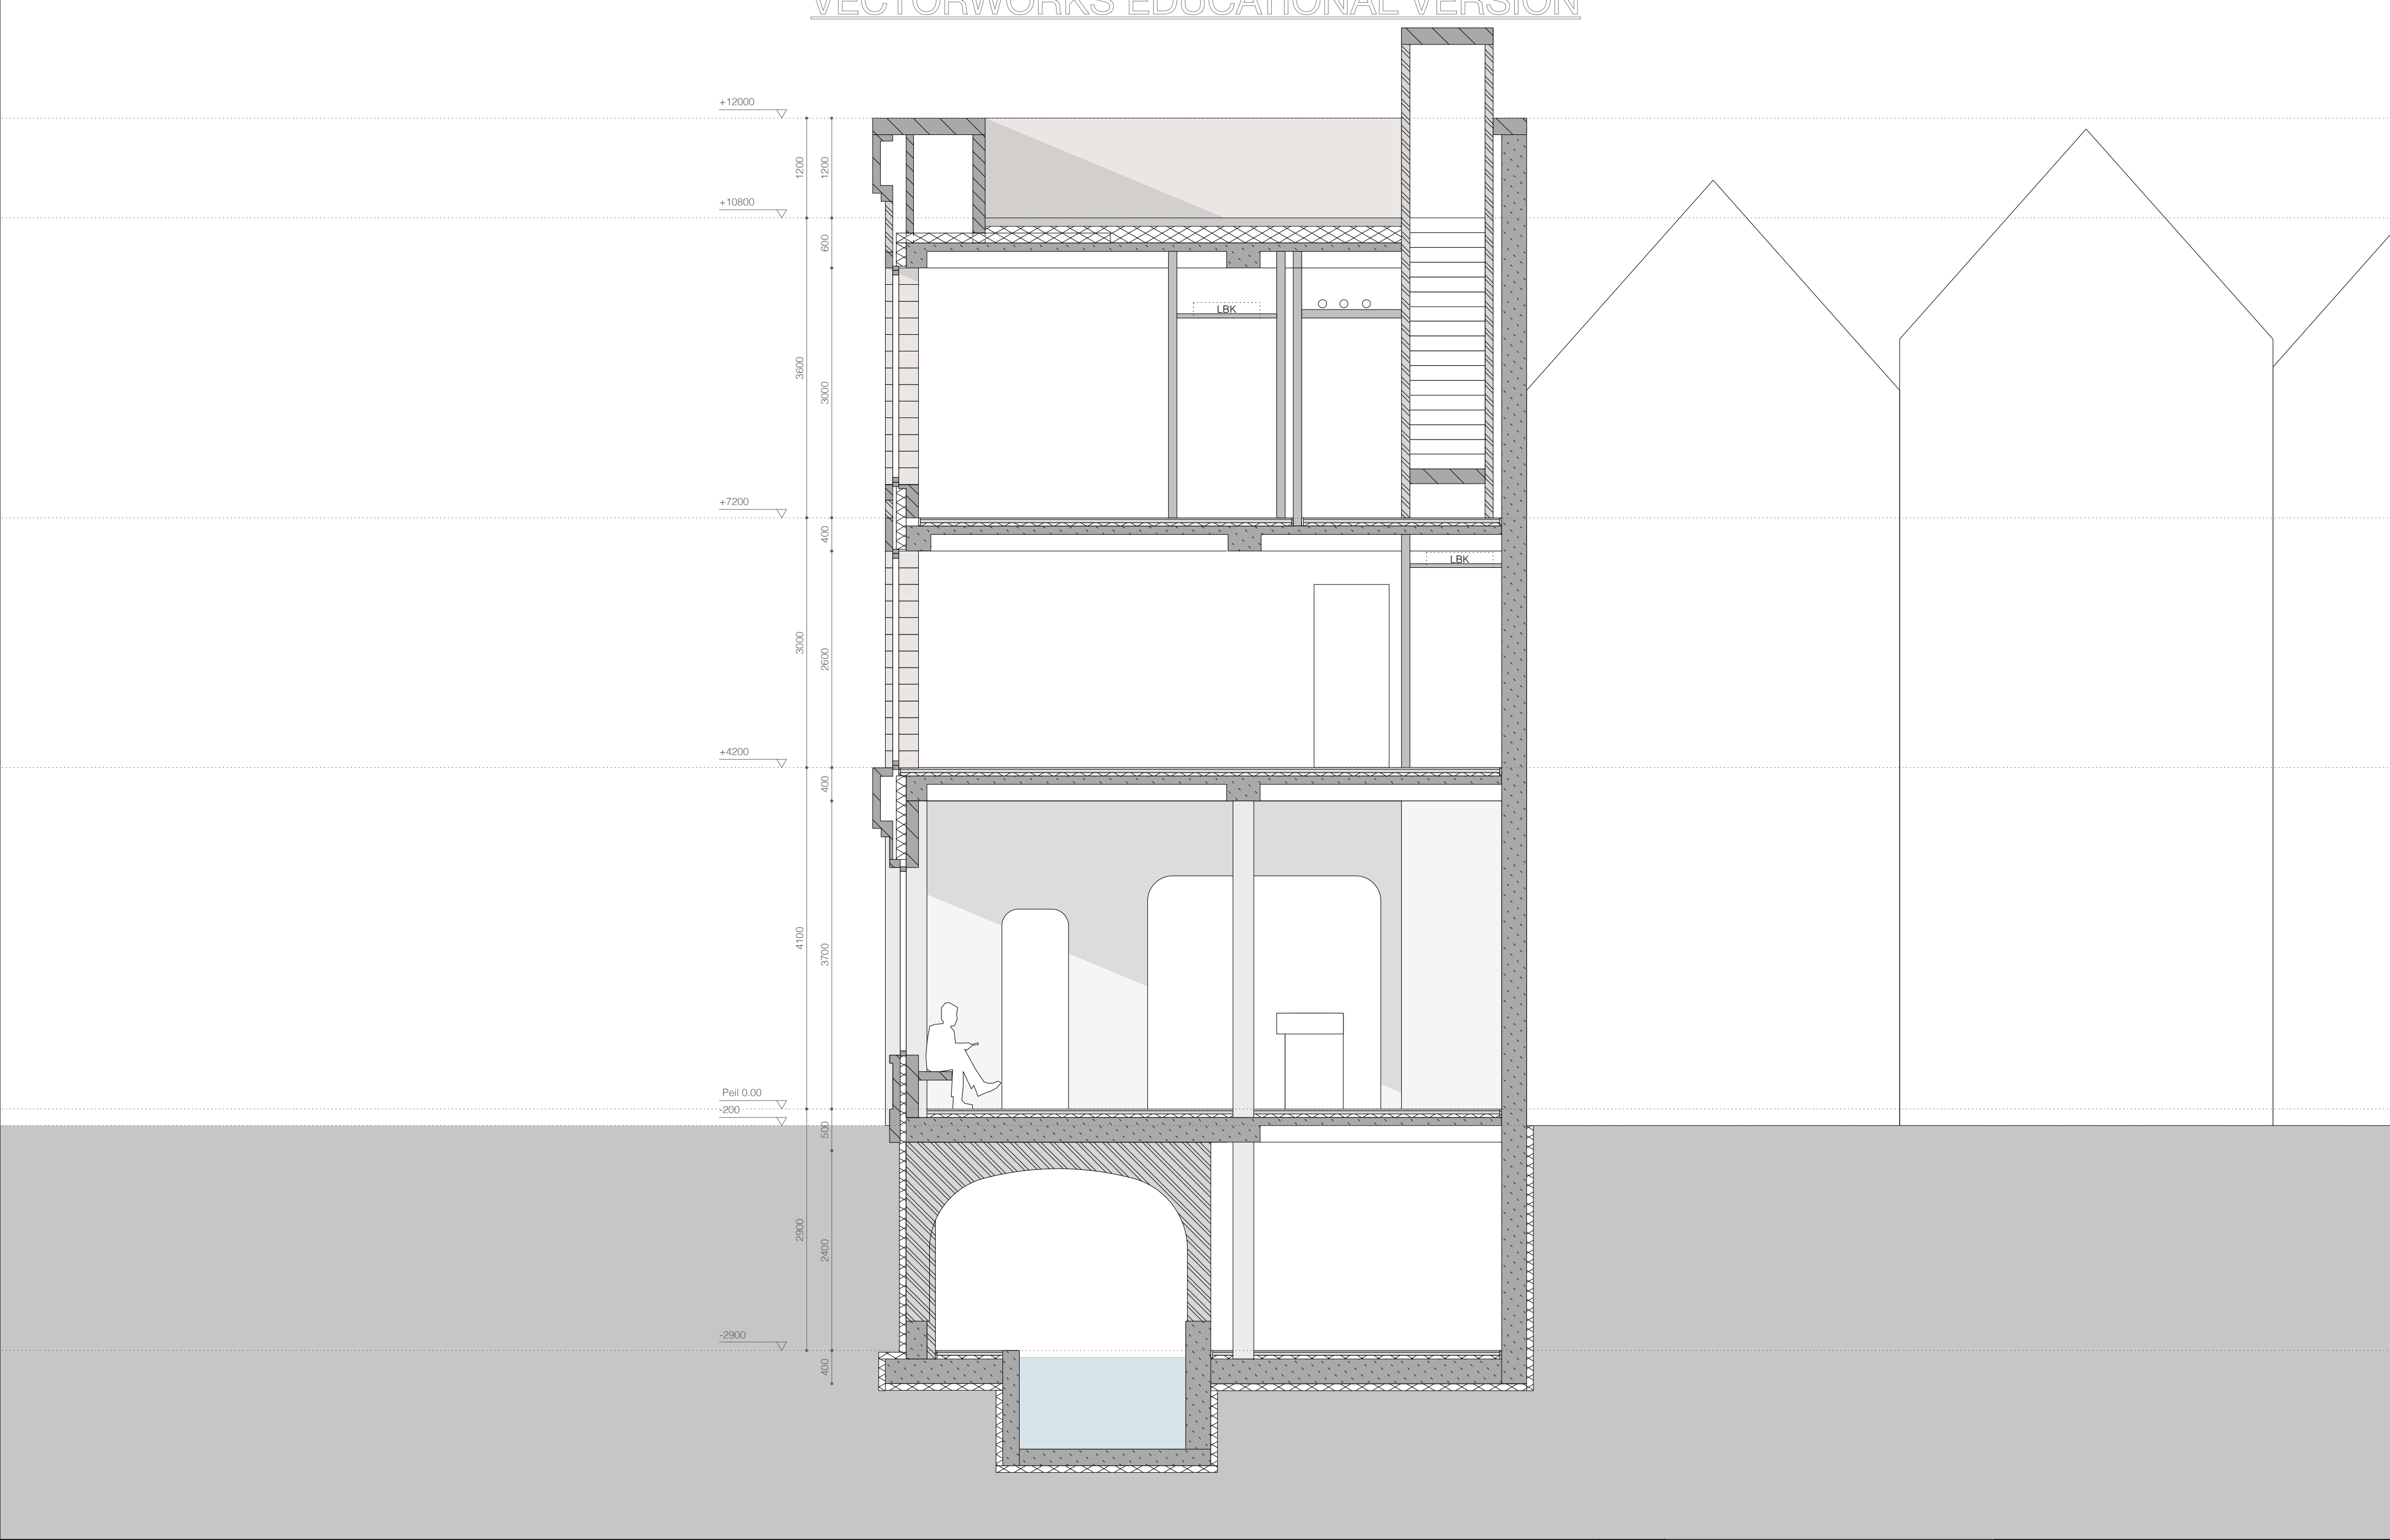

betreft Section CC'
schaal A2 1/50
datum 24.01.2019

116 Markt 31-33

tekening

116 DO 203









betreft West Facade
schaal A2 1/50
datum 24.01.2019

116 Markt 31-33

tekening

116 DO 302


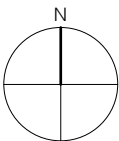
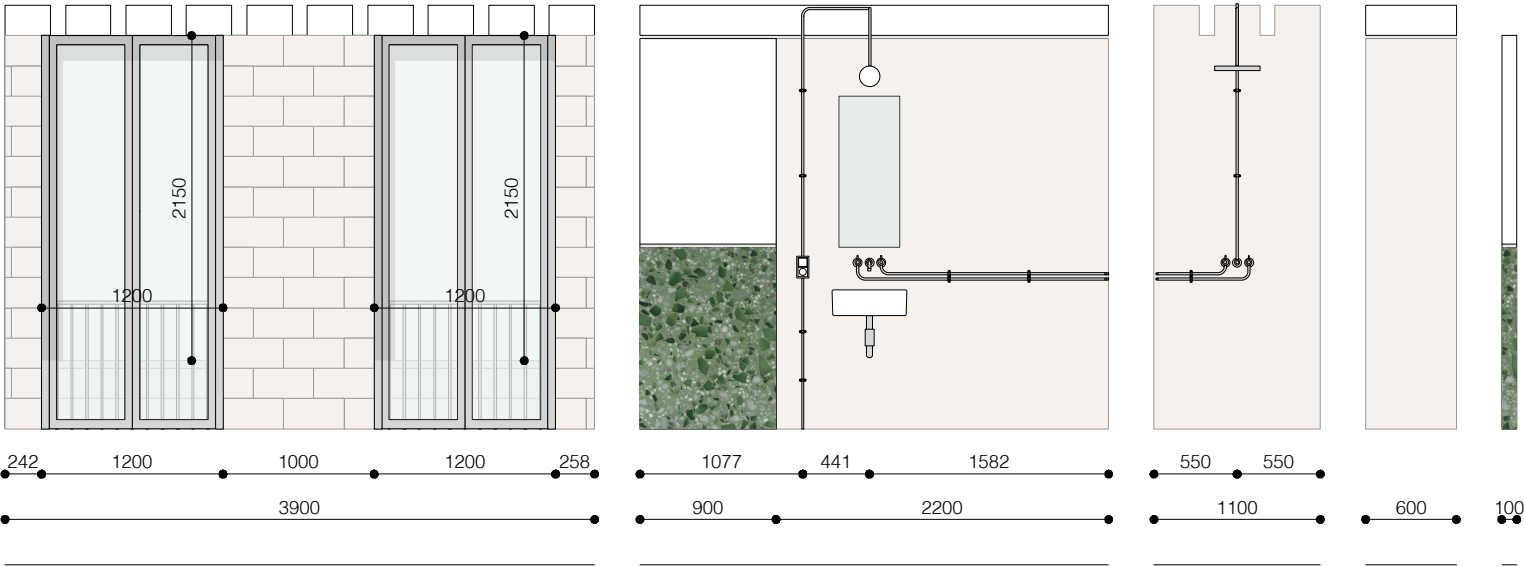
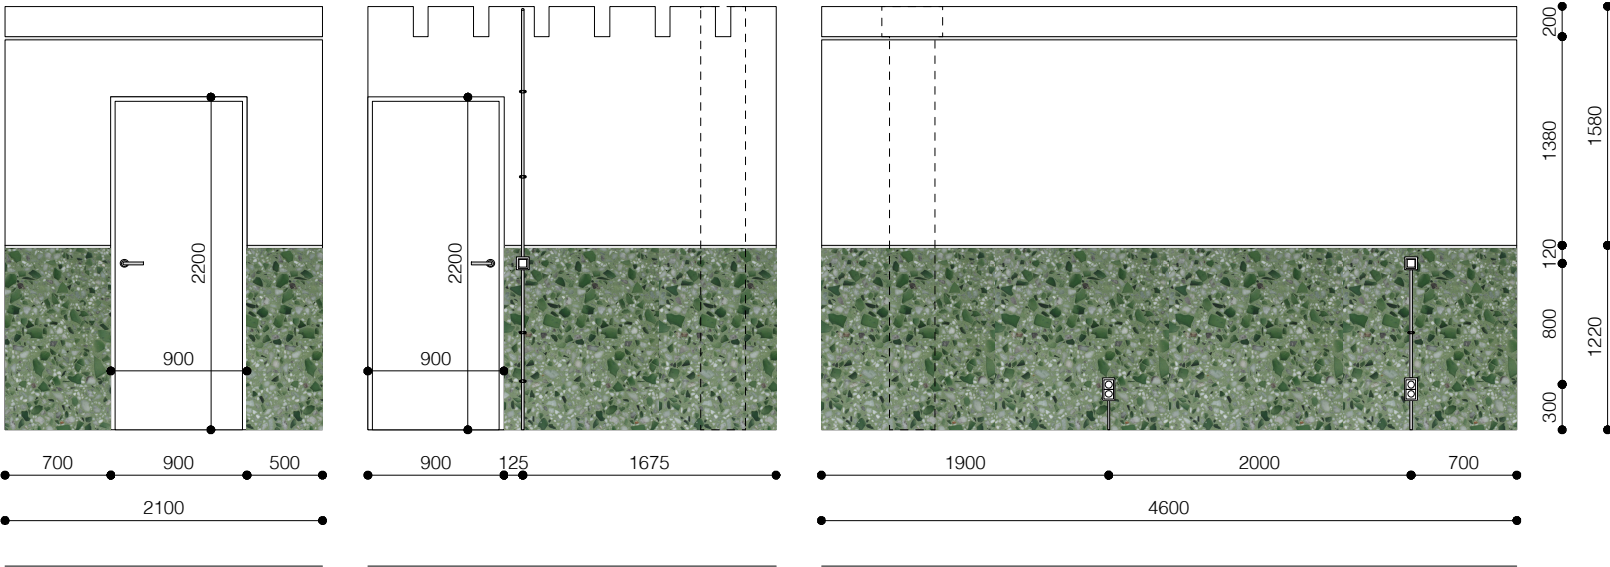
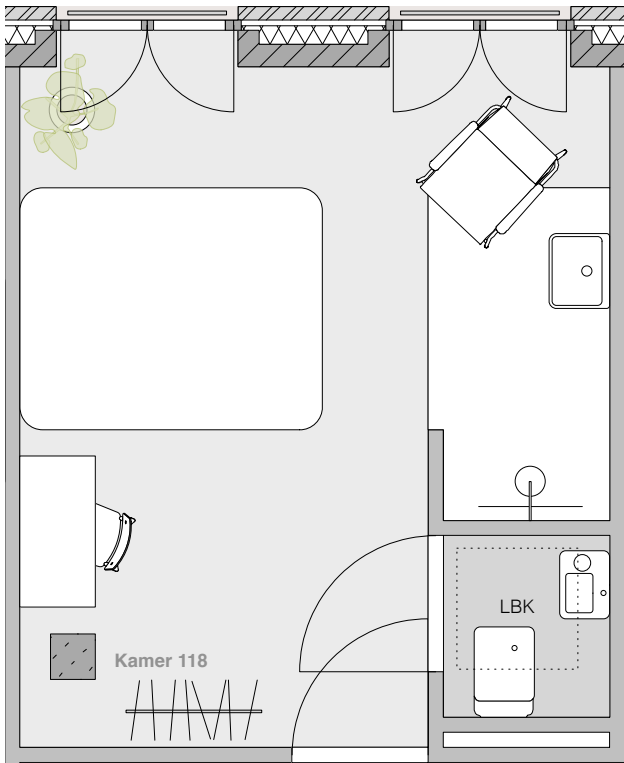


betreft Interior wall hotelroom
schaal A3 1/50
datum 24.01.2019

116 Markt 31-33

tekening

116 DO 501

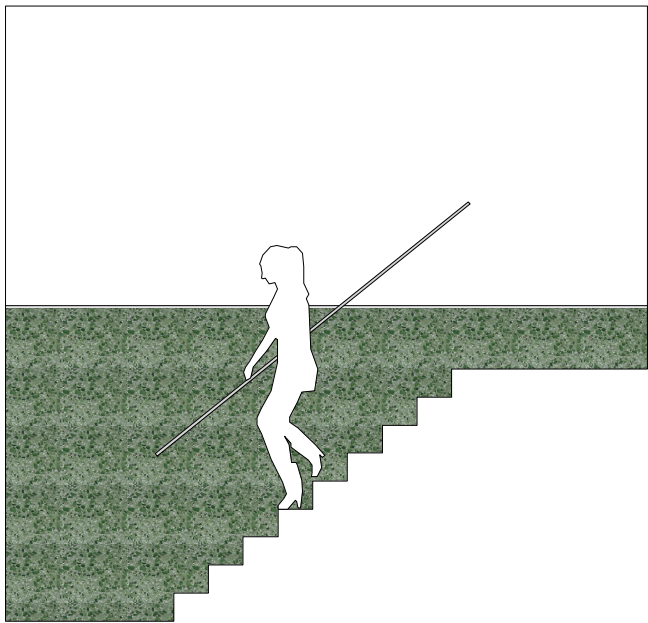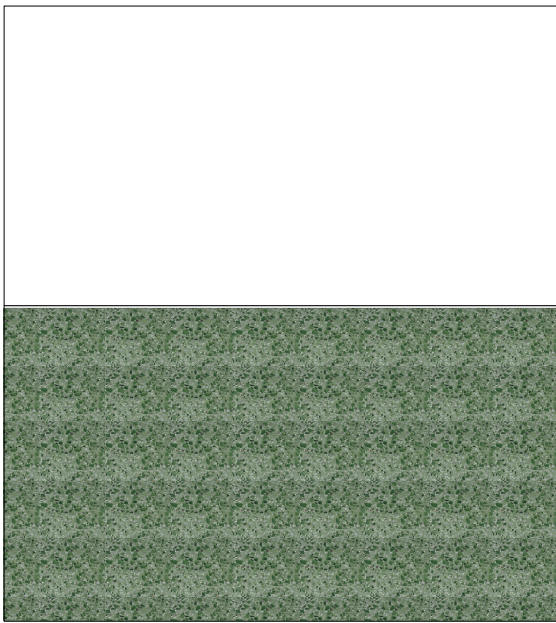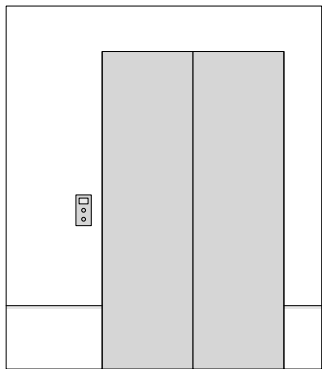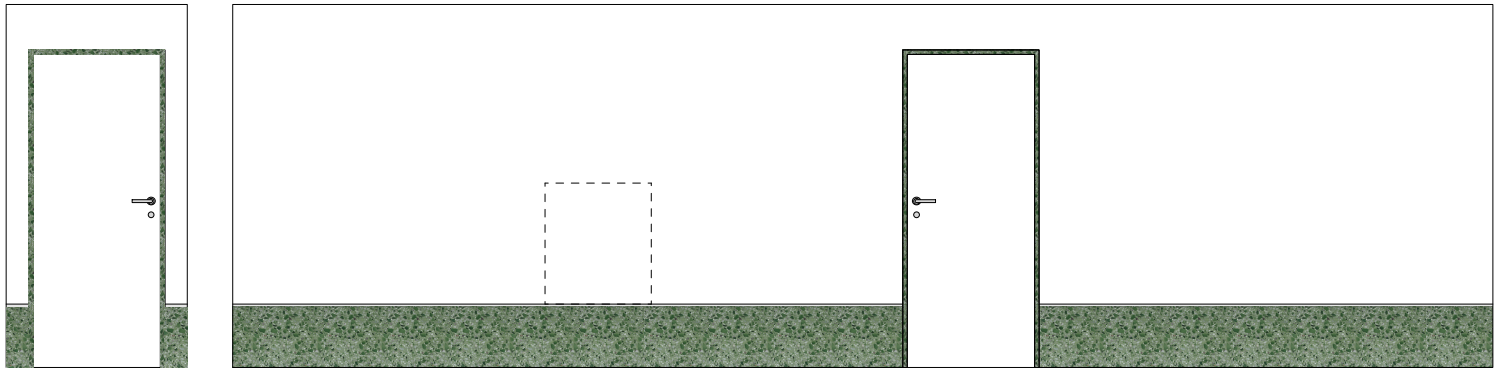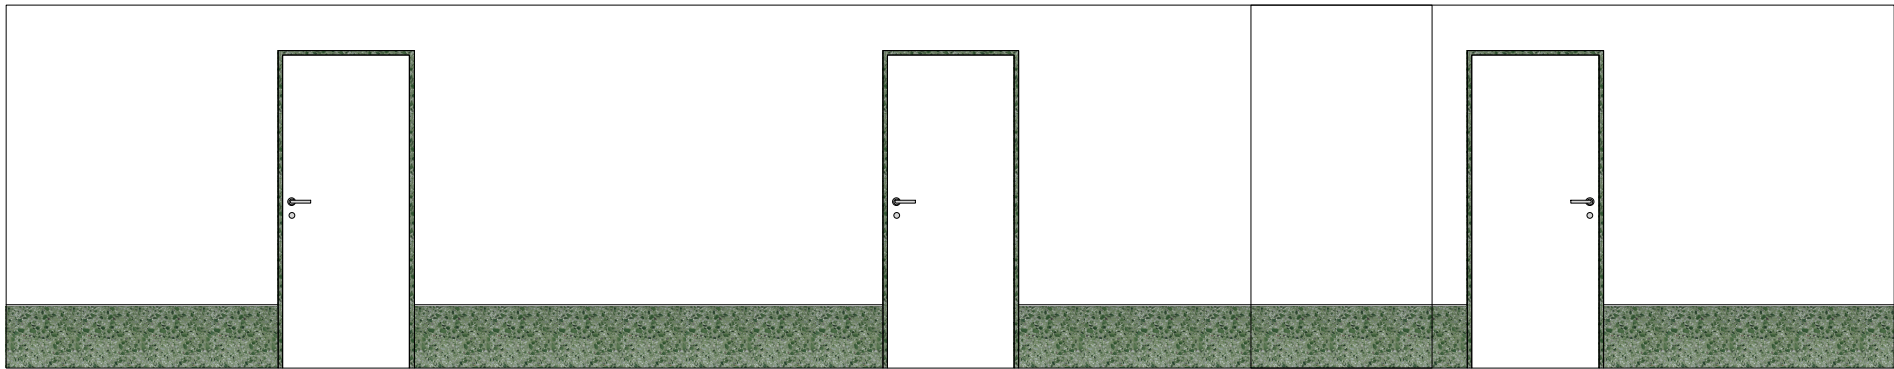





betreft Interior walls hallway
schaal A3 1/50
datum 24.01.2019

116 Markt 31-33





tekening

116 DO 502

ROGIER FRANSSEN SCHIEDAMSE VEST 104 NL 3011BE ROTTERDAM P +31 6 30654267 E ROGIER@ROGIERFRANSSEN.COM URL WWW.ROGIERFRANSSEN.COM

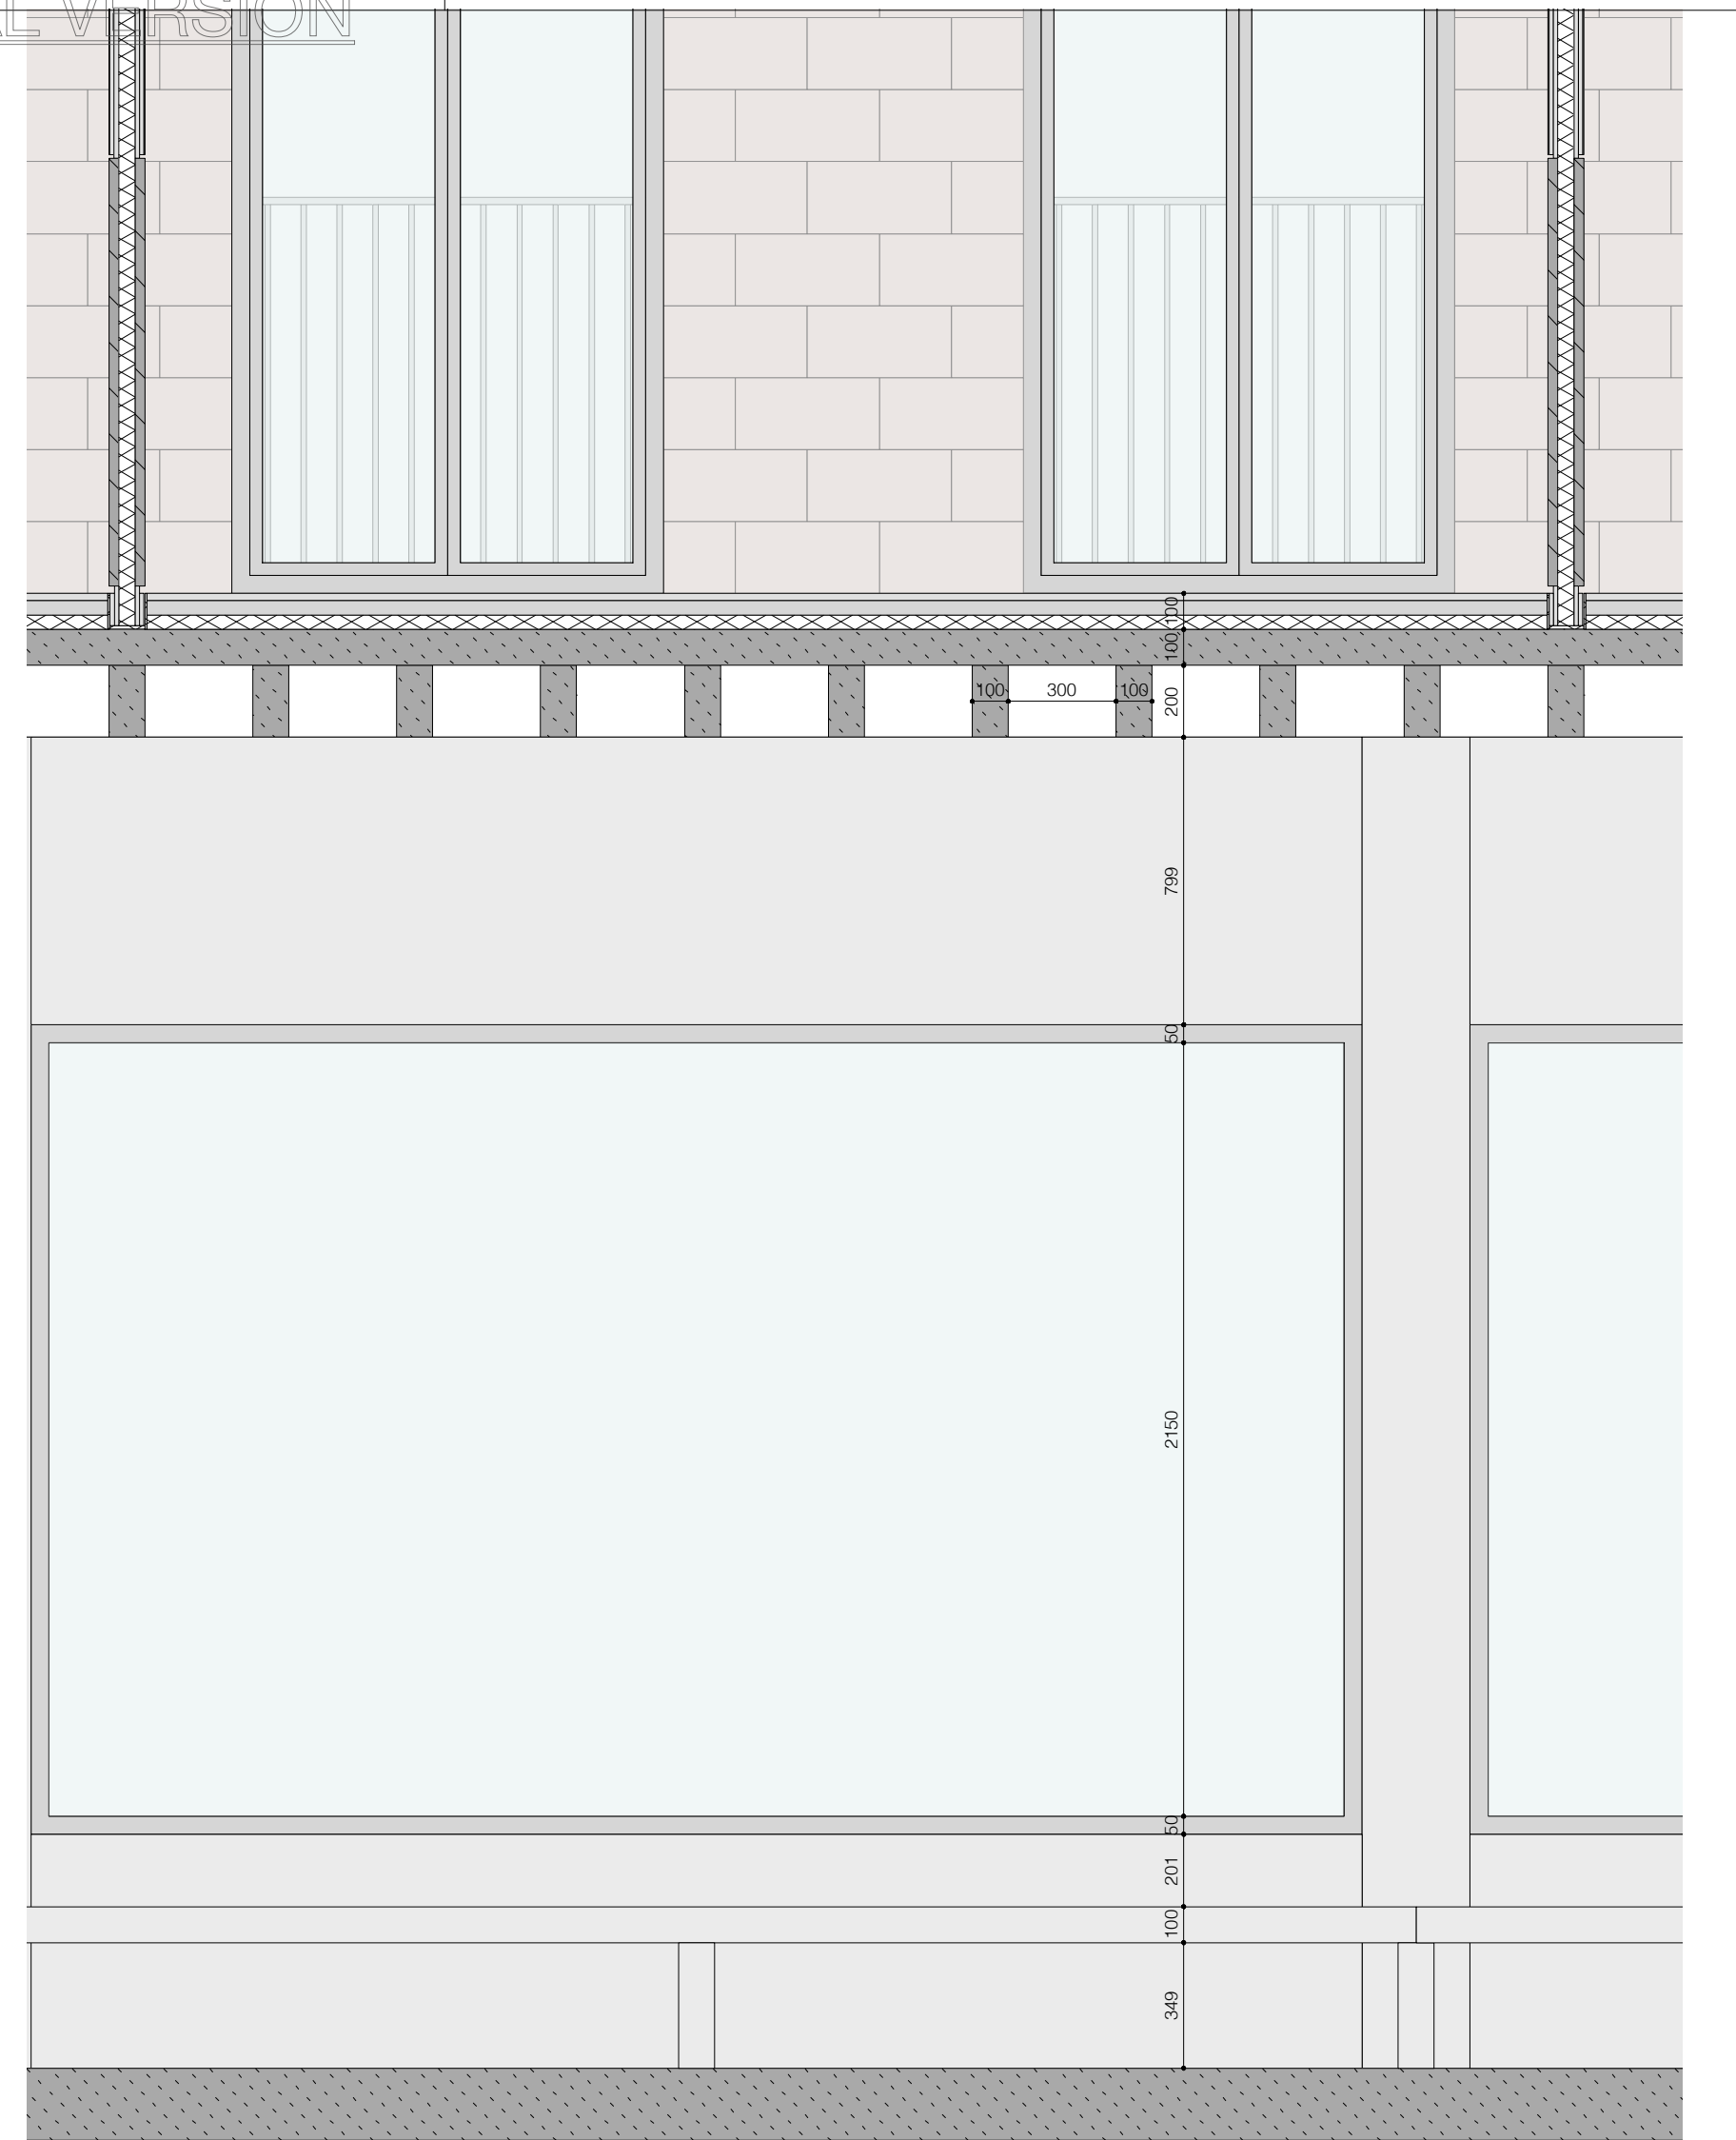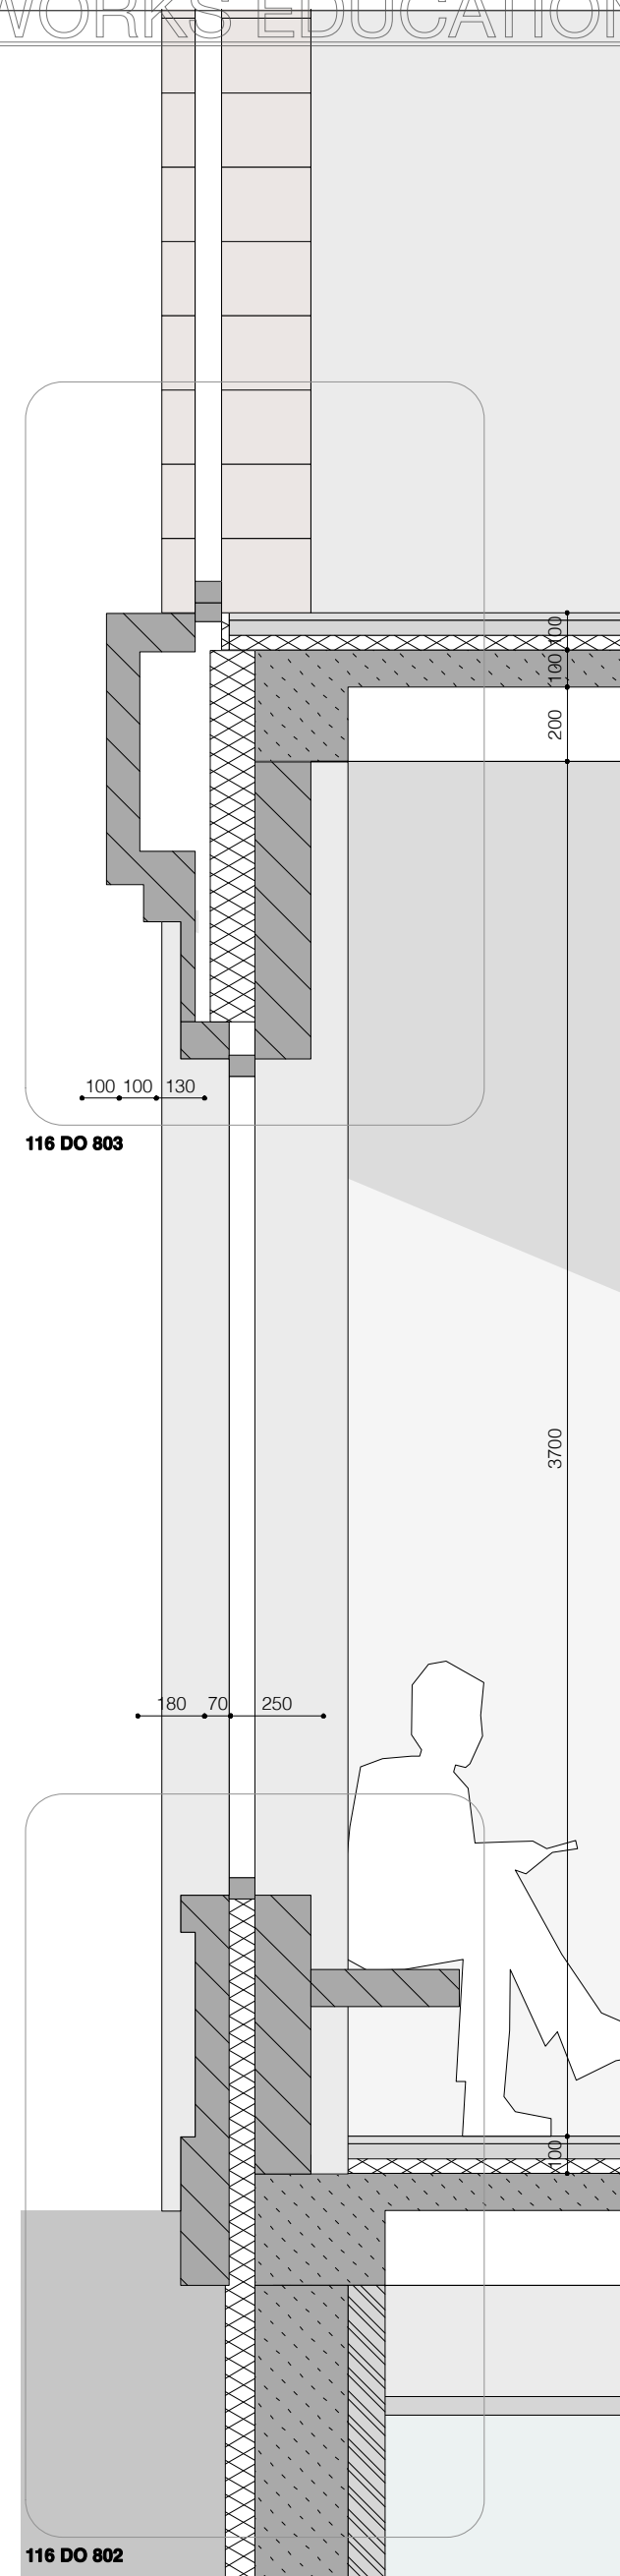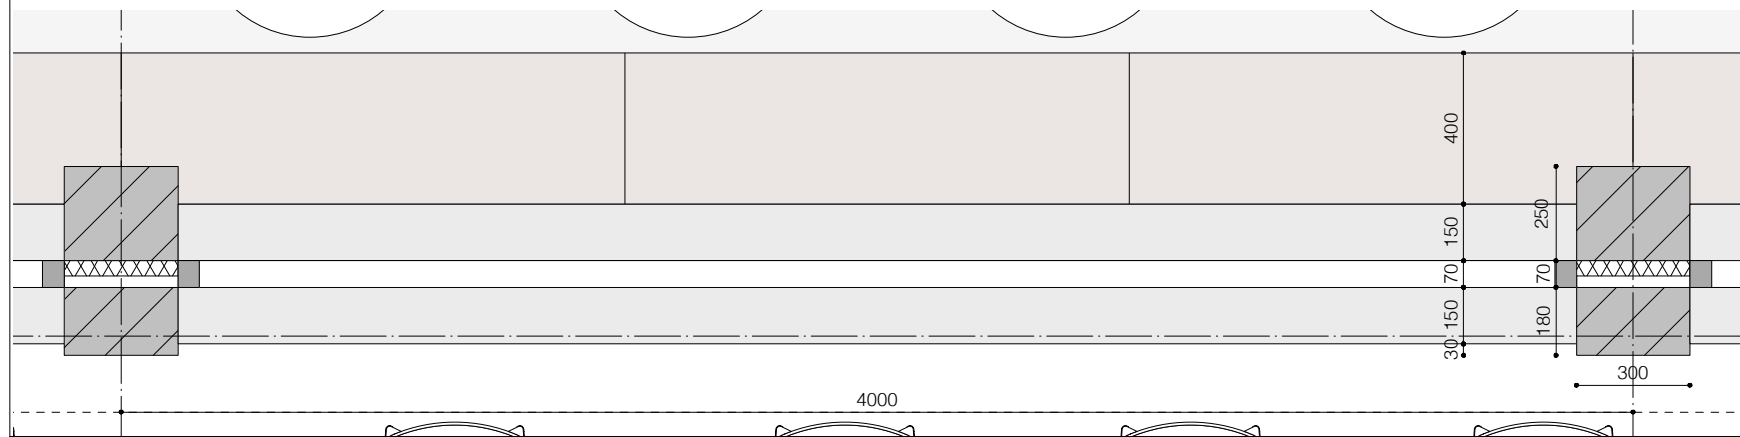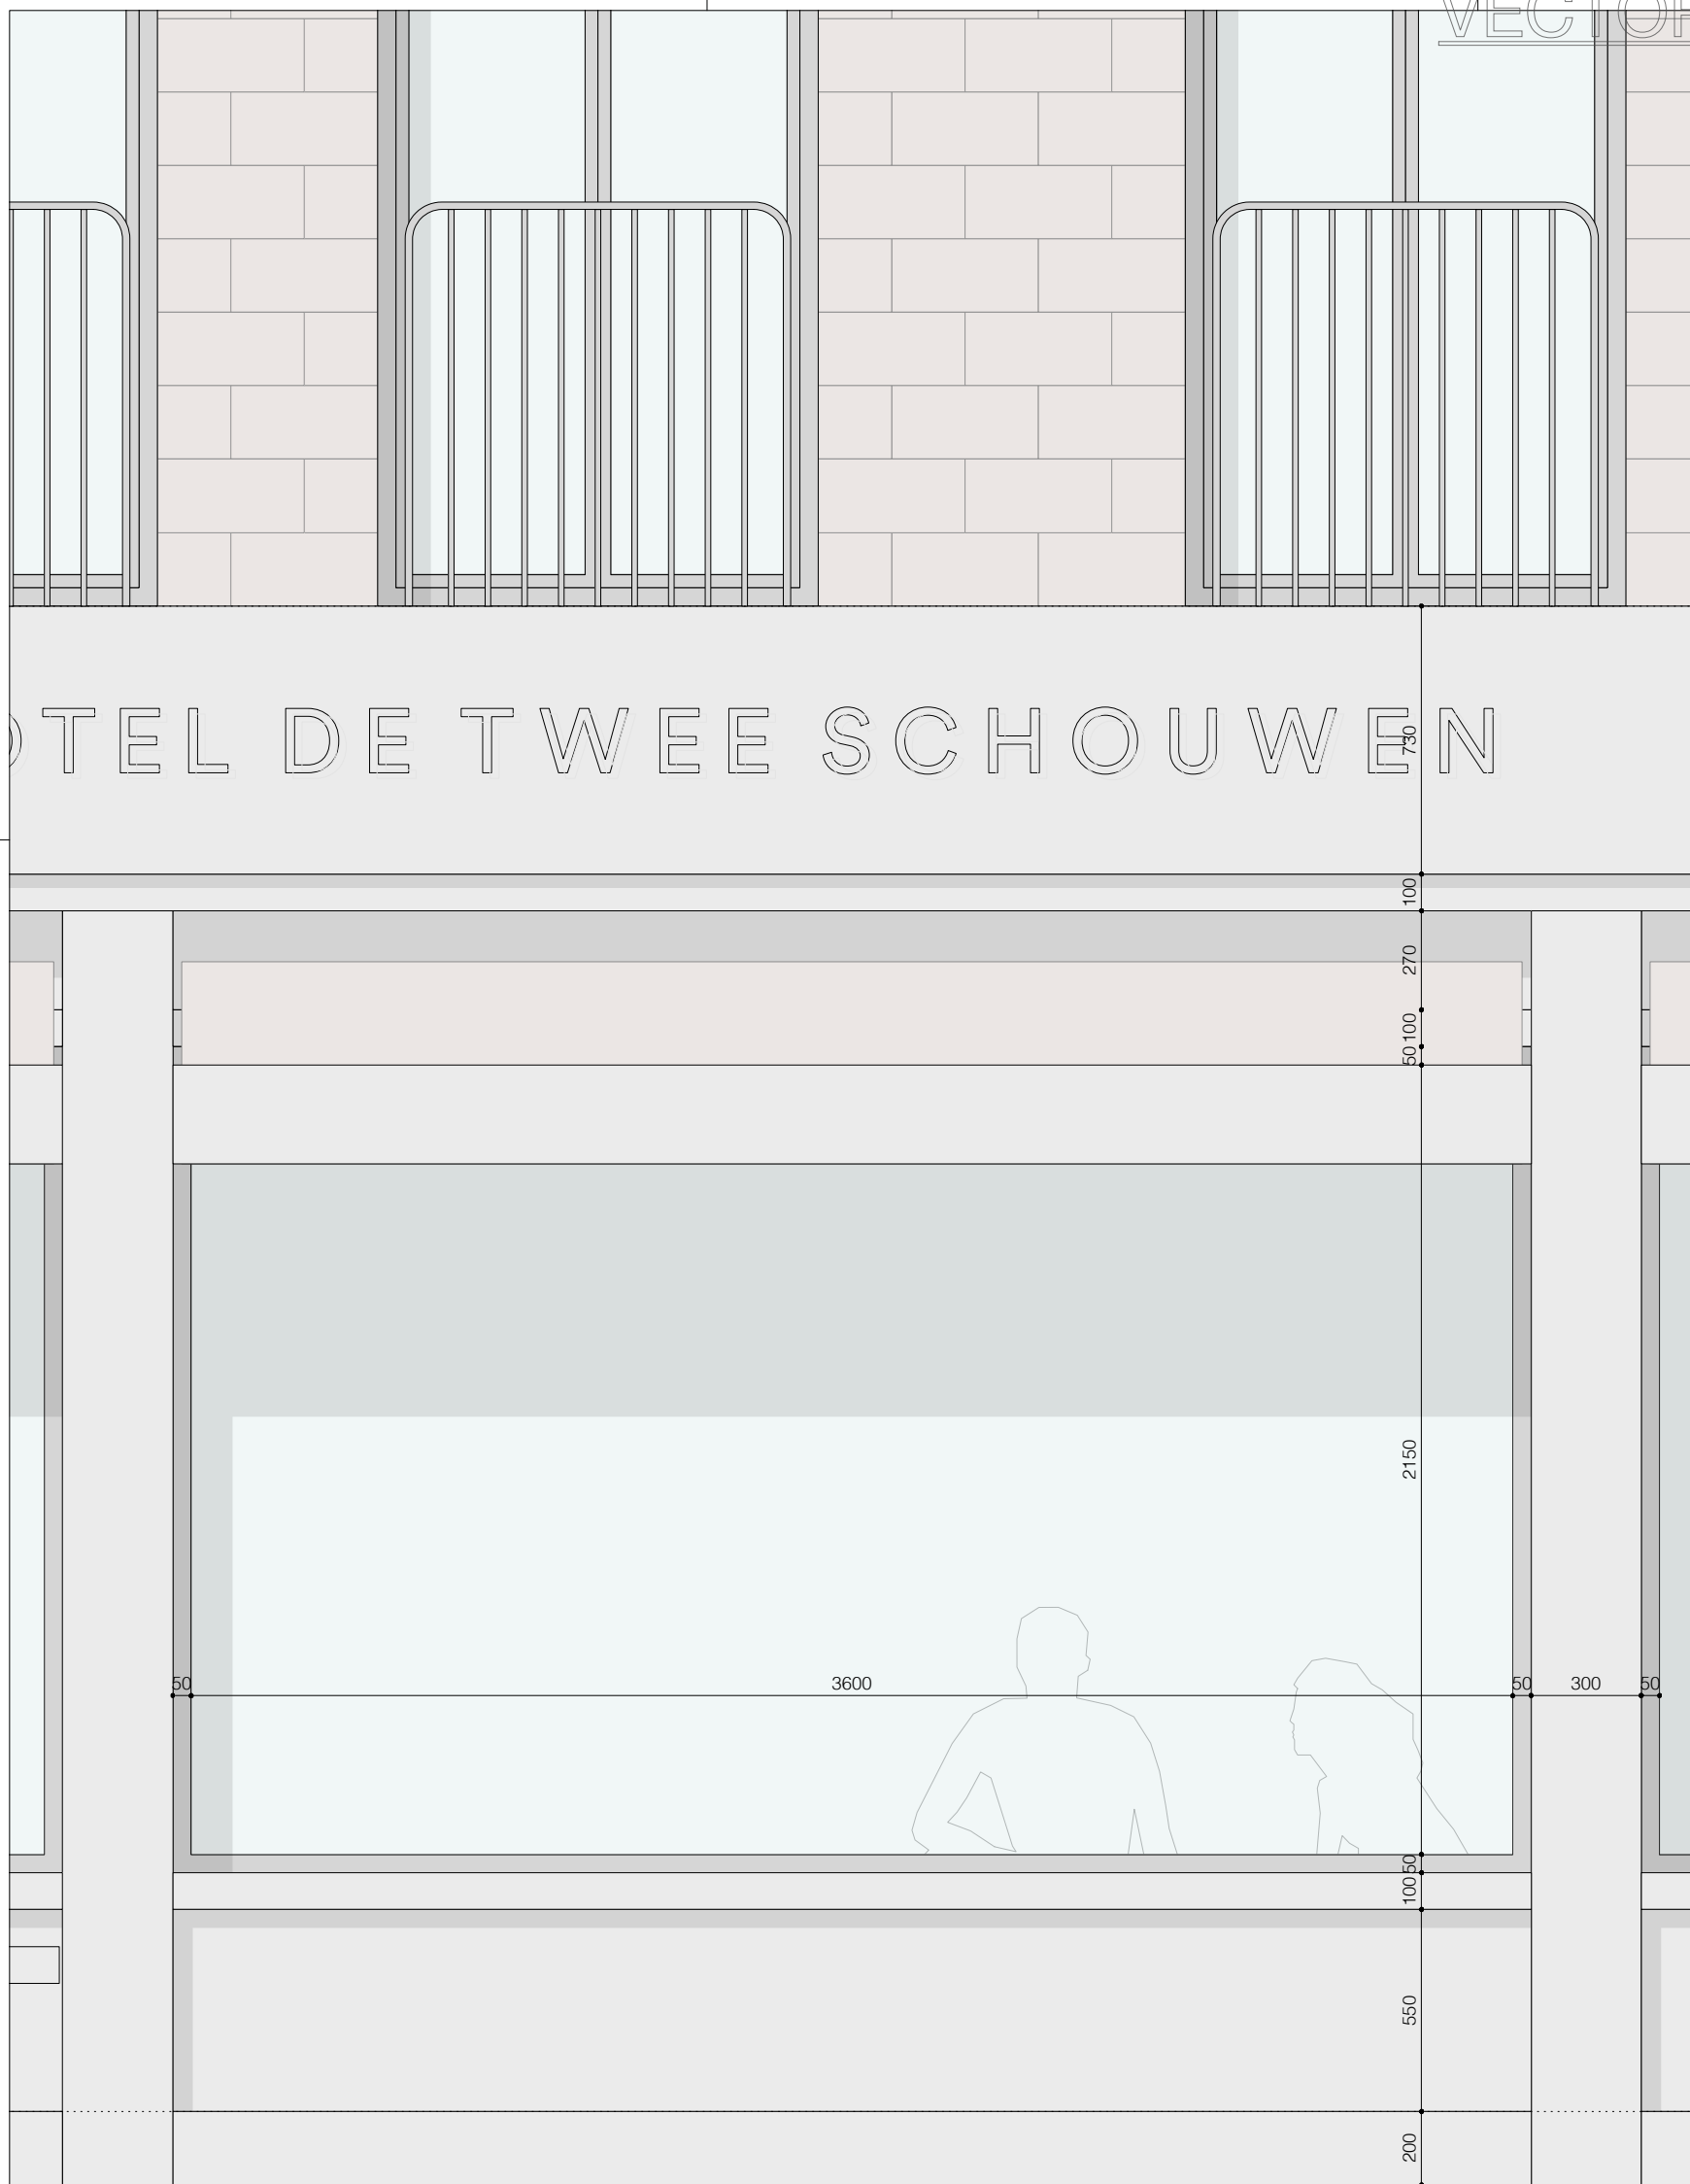

betreft Gevelfragment BG / +1 schaal 1/20 datum 24.01.2019	tekening
116 Markt 31-33	116 DO 701
ROGIER FRANSSEN SCHIEDAMSE VEST 104 NL 3011BE ROTTERDAM P +31 6 30654267 E ROGIER@ROGIERFRANSSEN.COM URL WWW.ROGIERFRANSSEN.COM	

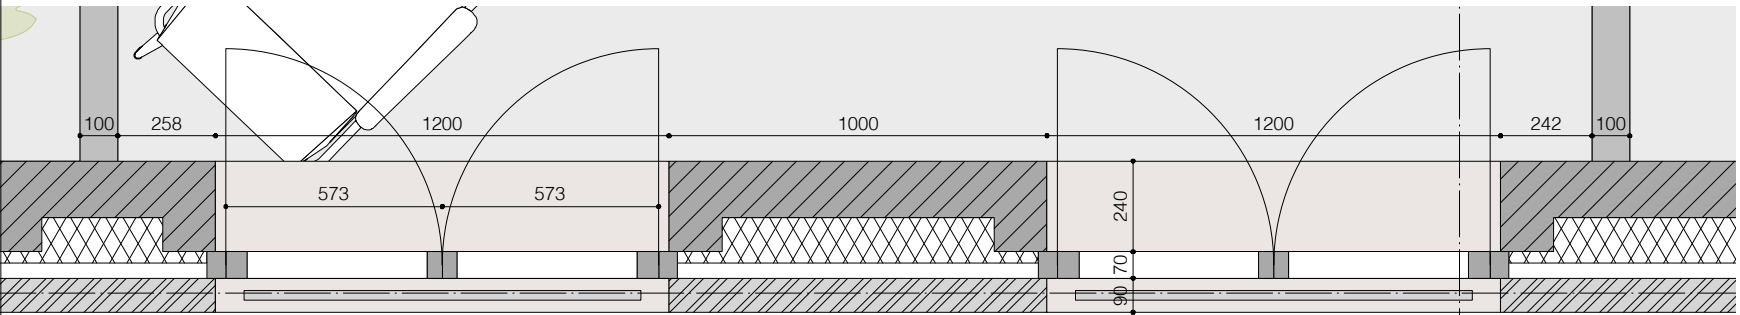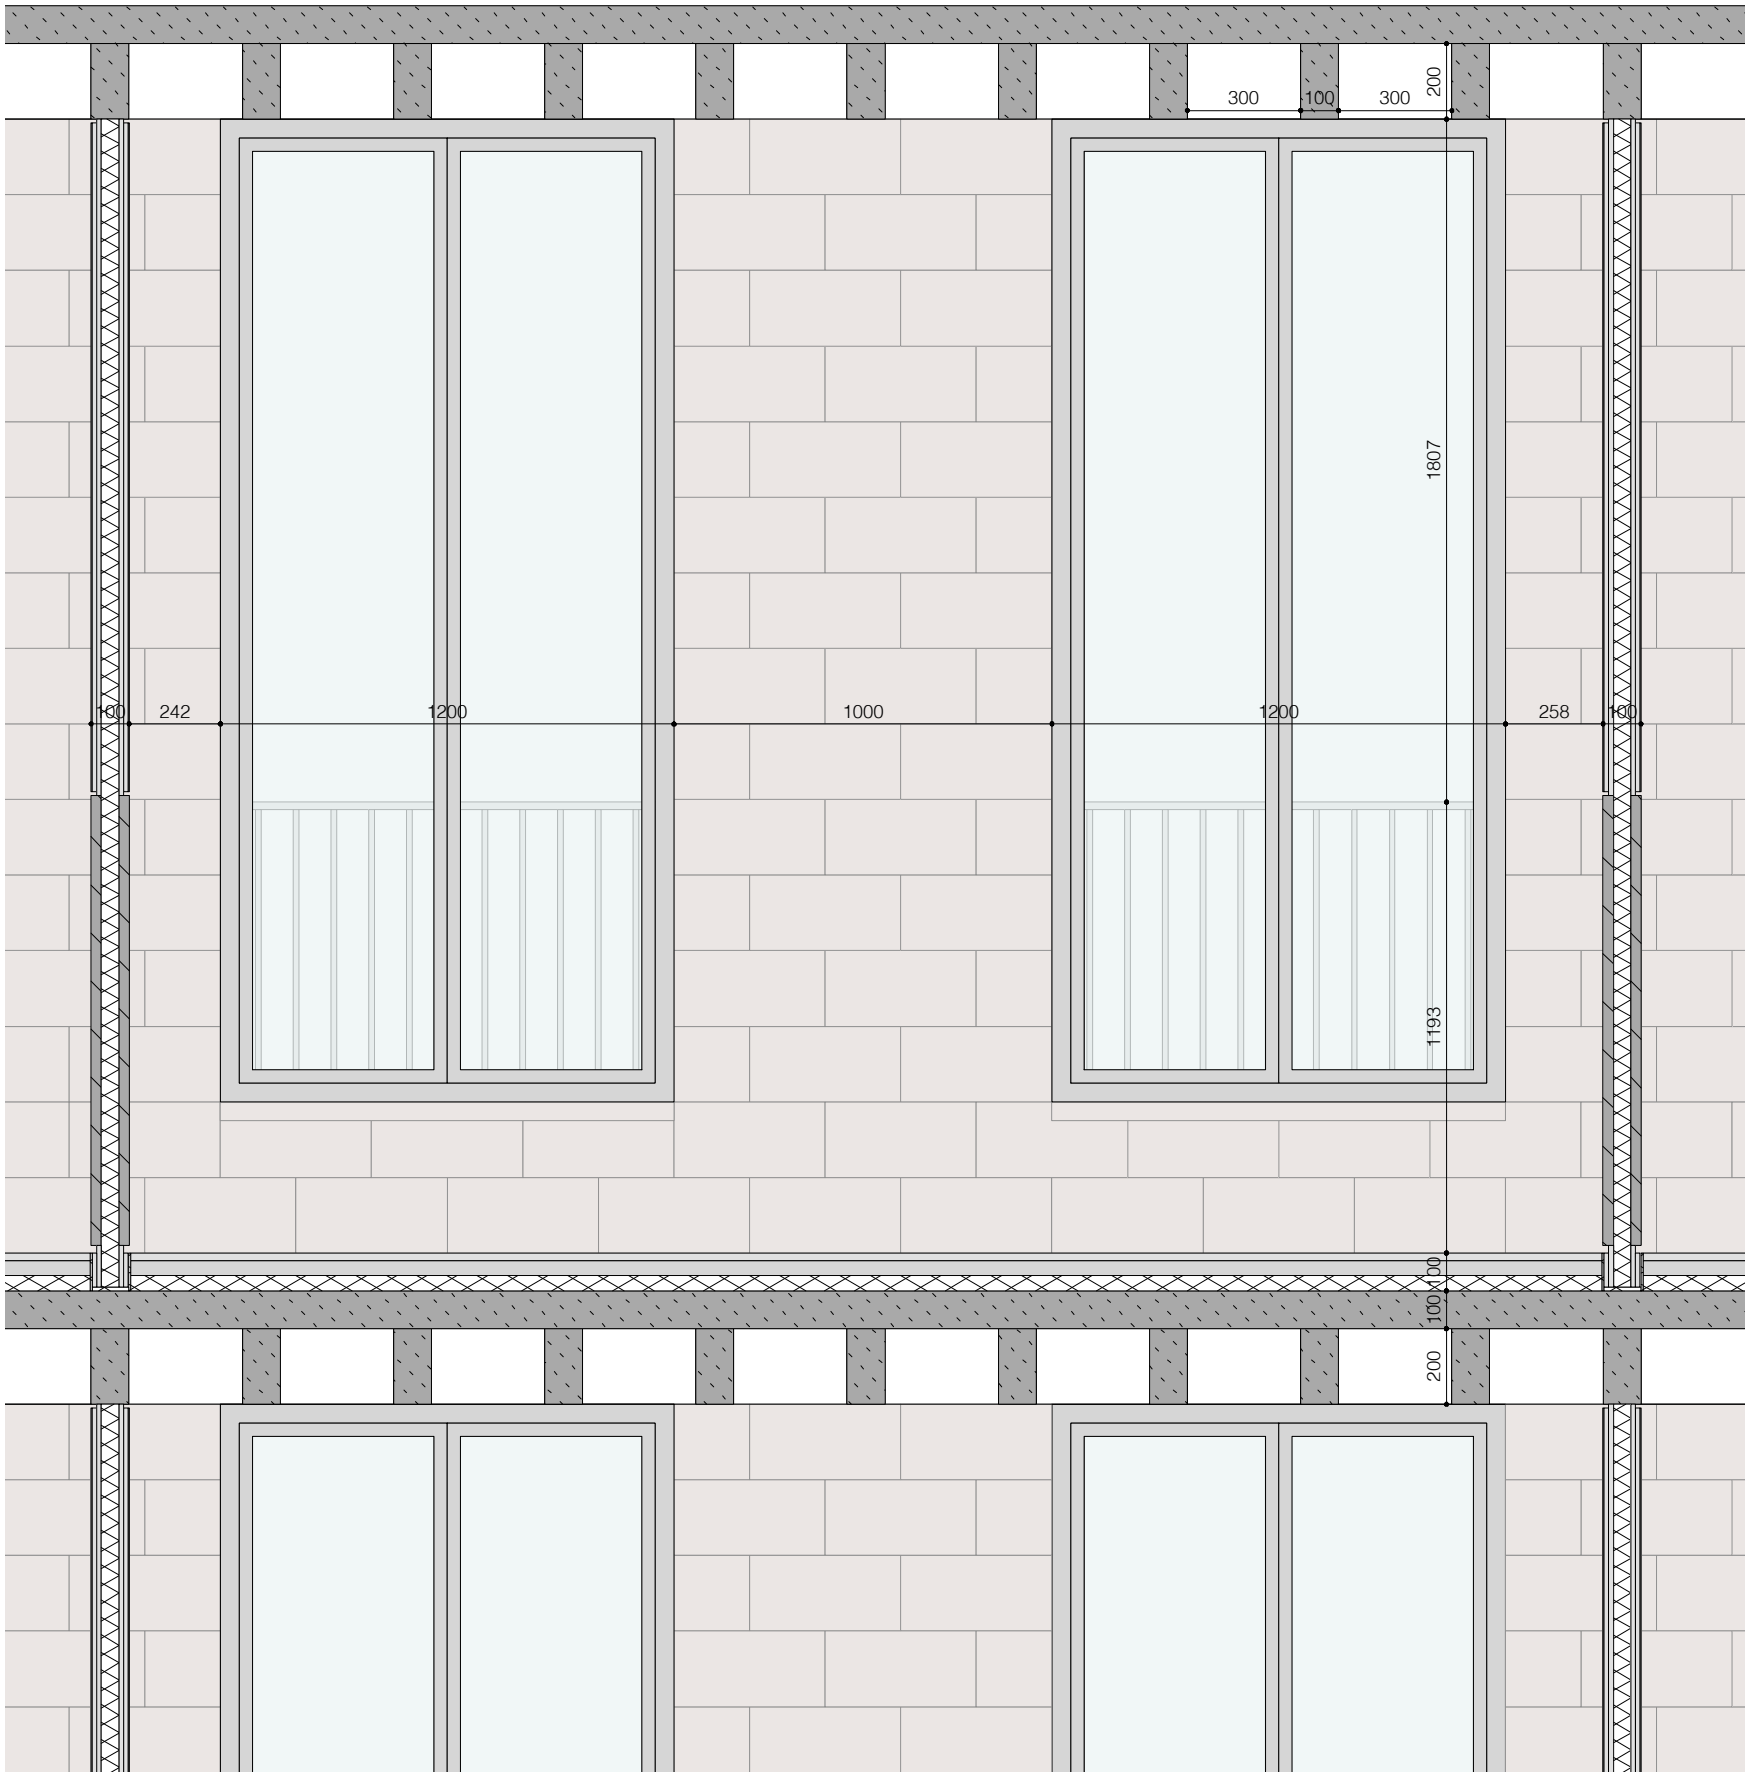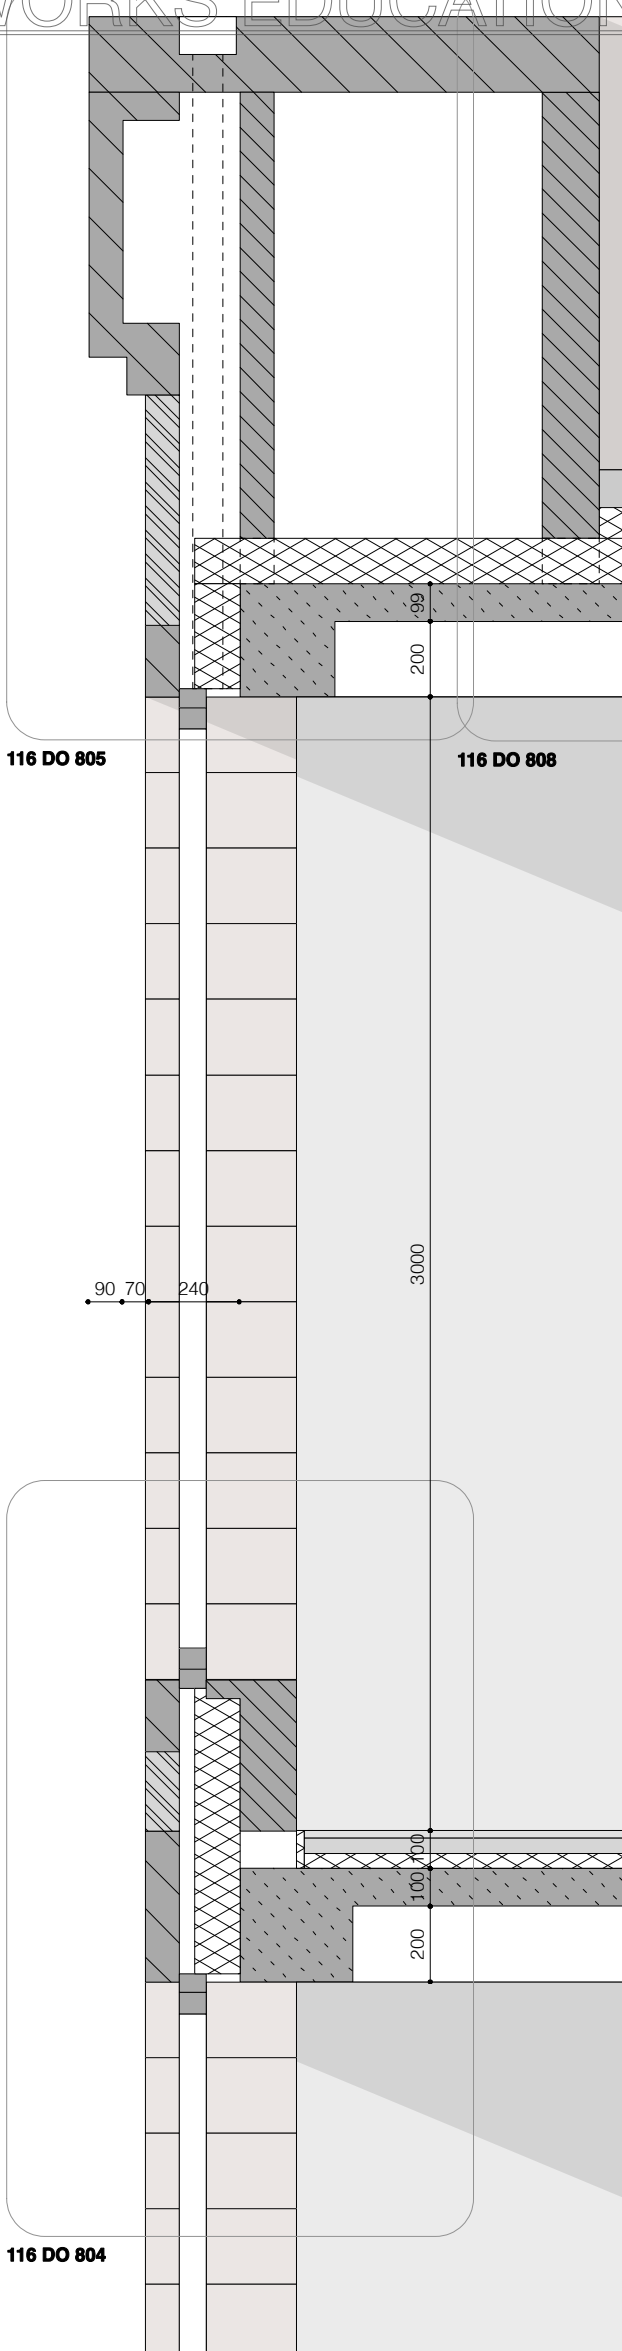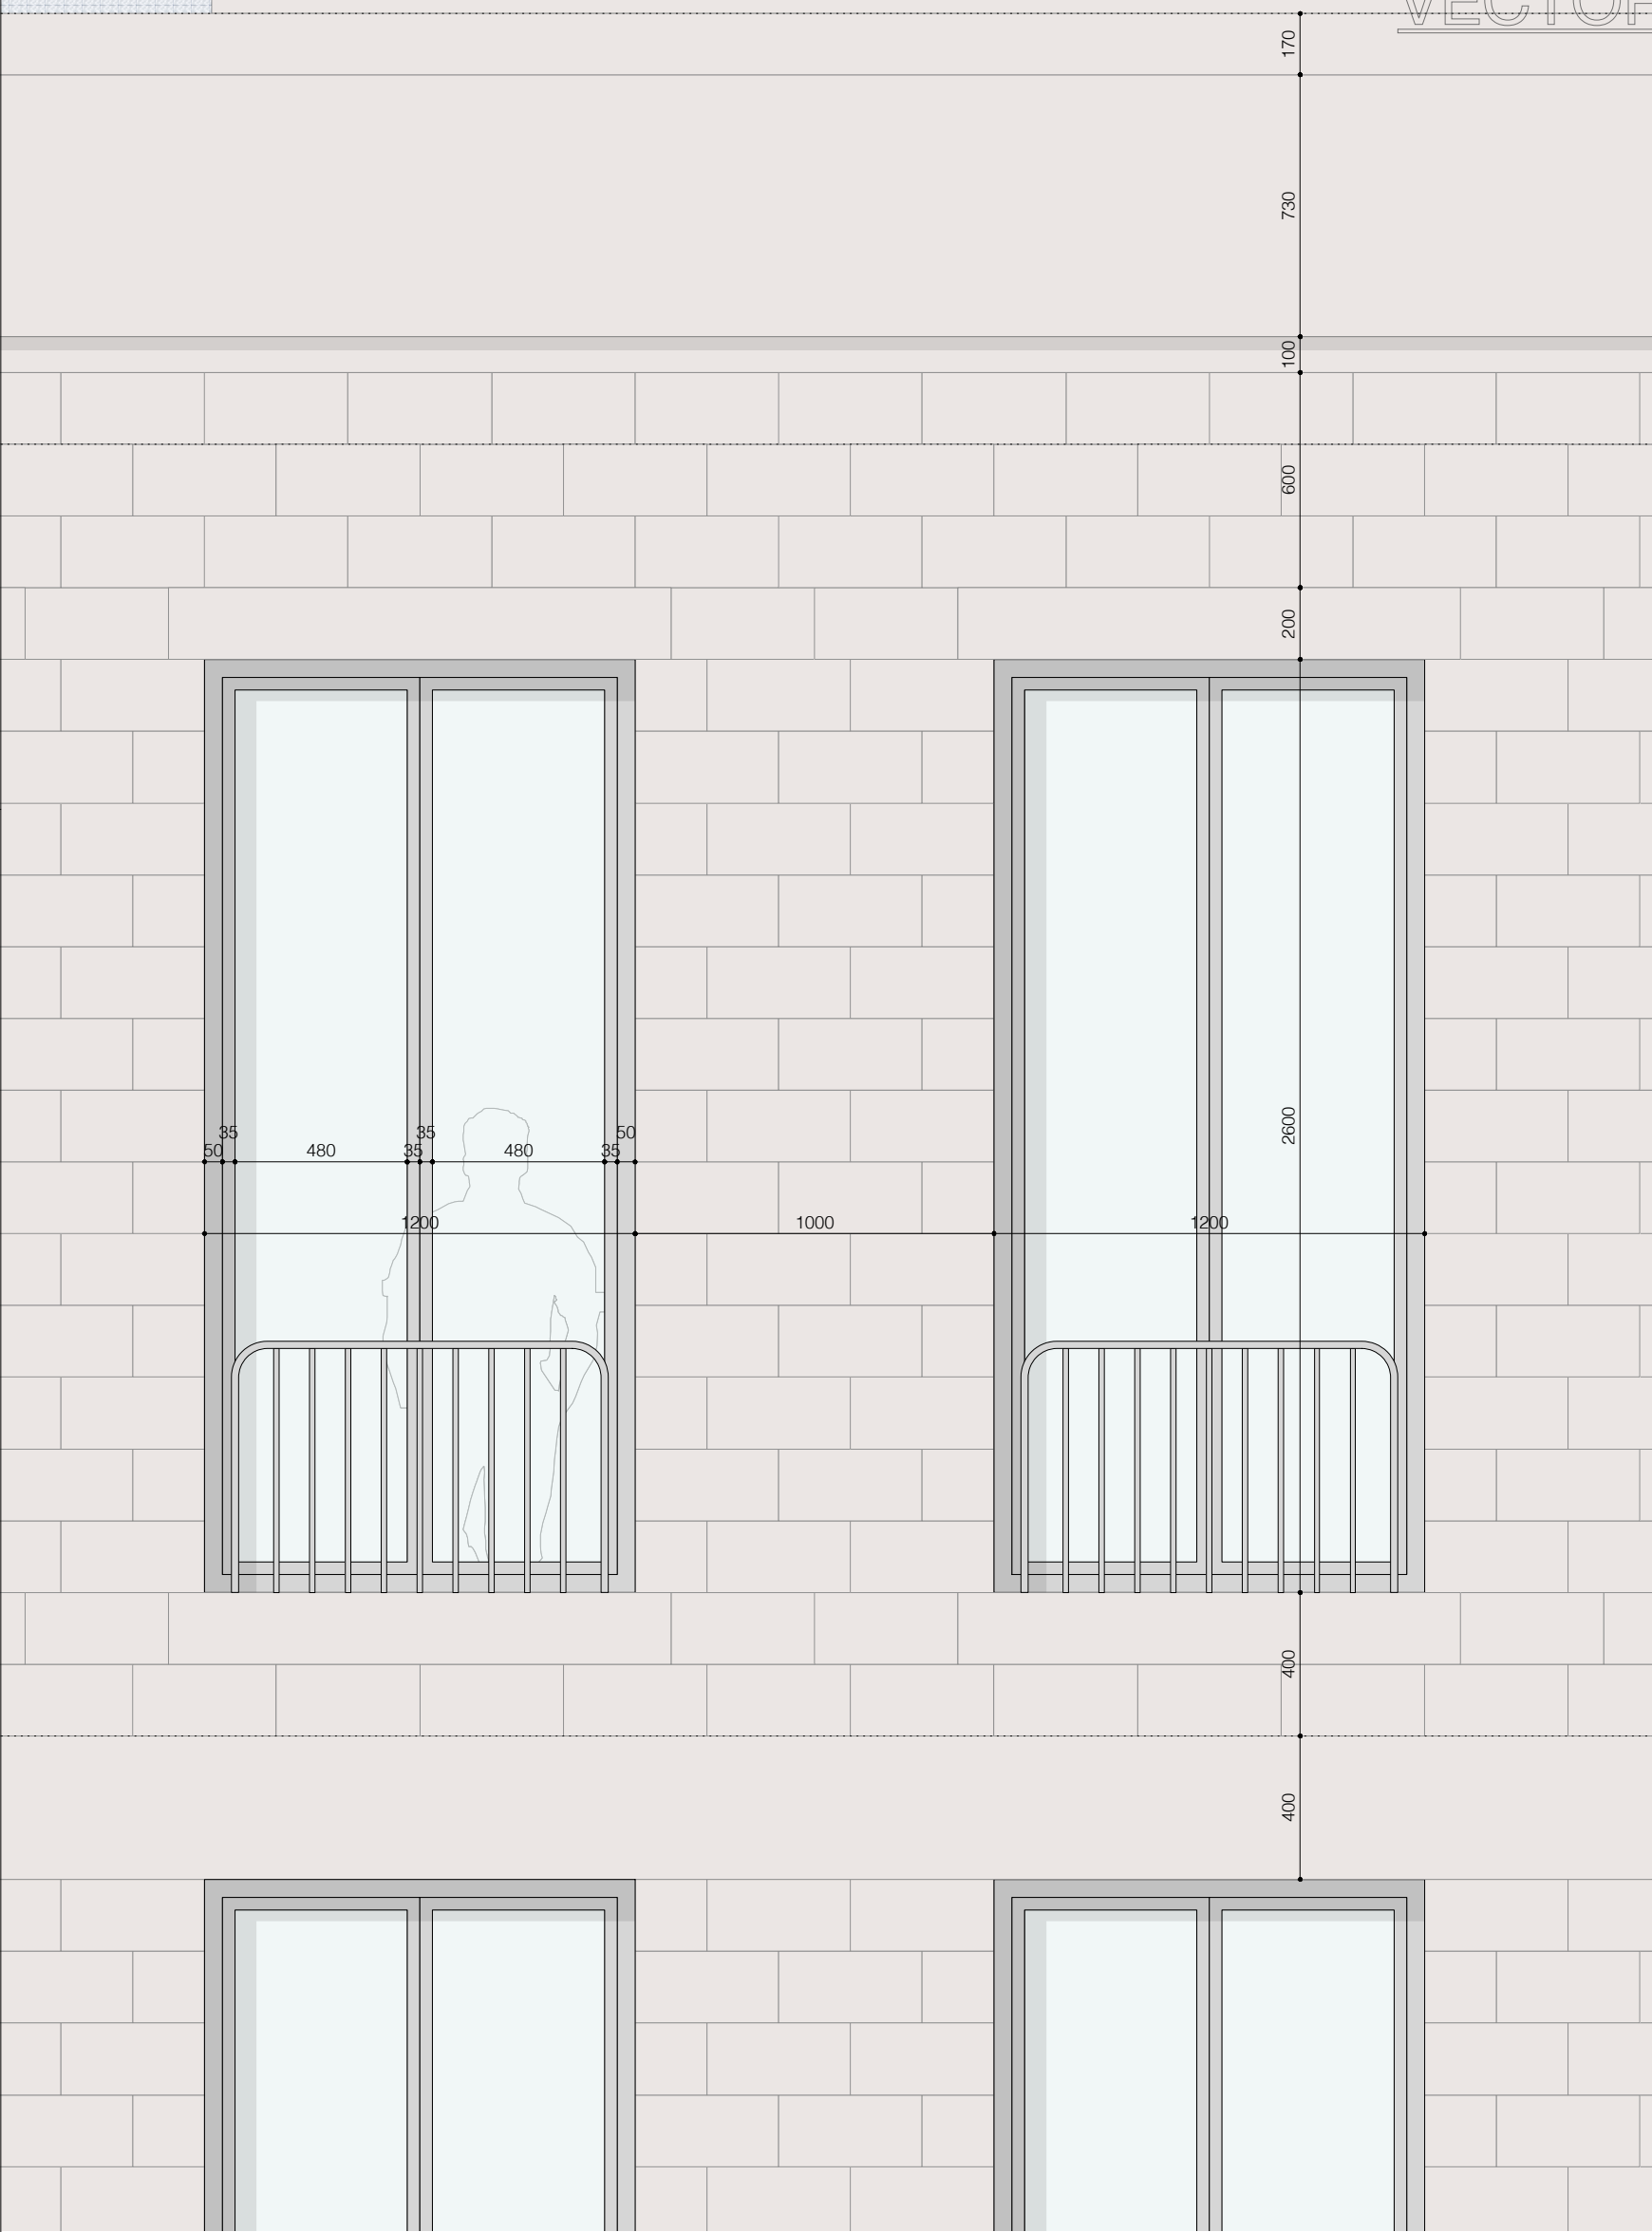

betreft Gevelfragment +1 / +2 / Dak
schaal 1/20
datum 24.01.2019

116 Markt 31-33

tekening

116 DO 702

ROGIER FRANSSEN SCHEDAMSE VEST 104 NL 3011BE ROTTERDAM P +31 6 30654267 E ROGIER@ROGIERFRANSSEN.COM URL WWW.ROGIERFRANSSEN.COM




betreft Detailed sections
schaal A2
datum 24.01.2019

116 Markt 31-33

tekening

116 DO 800

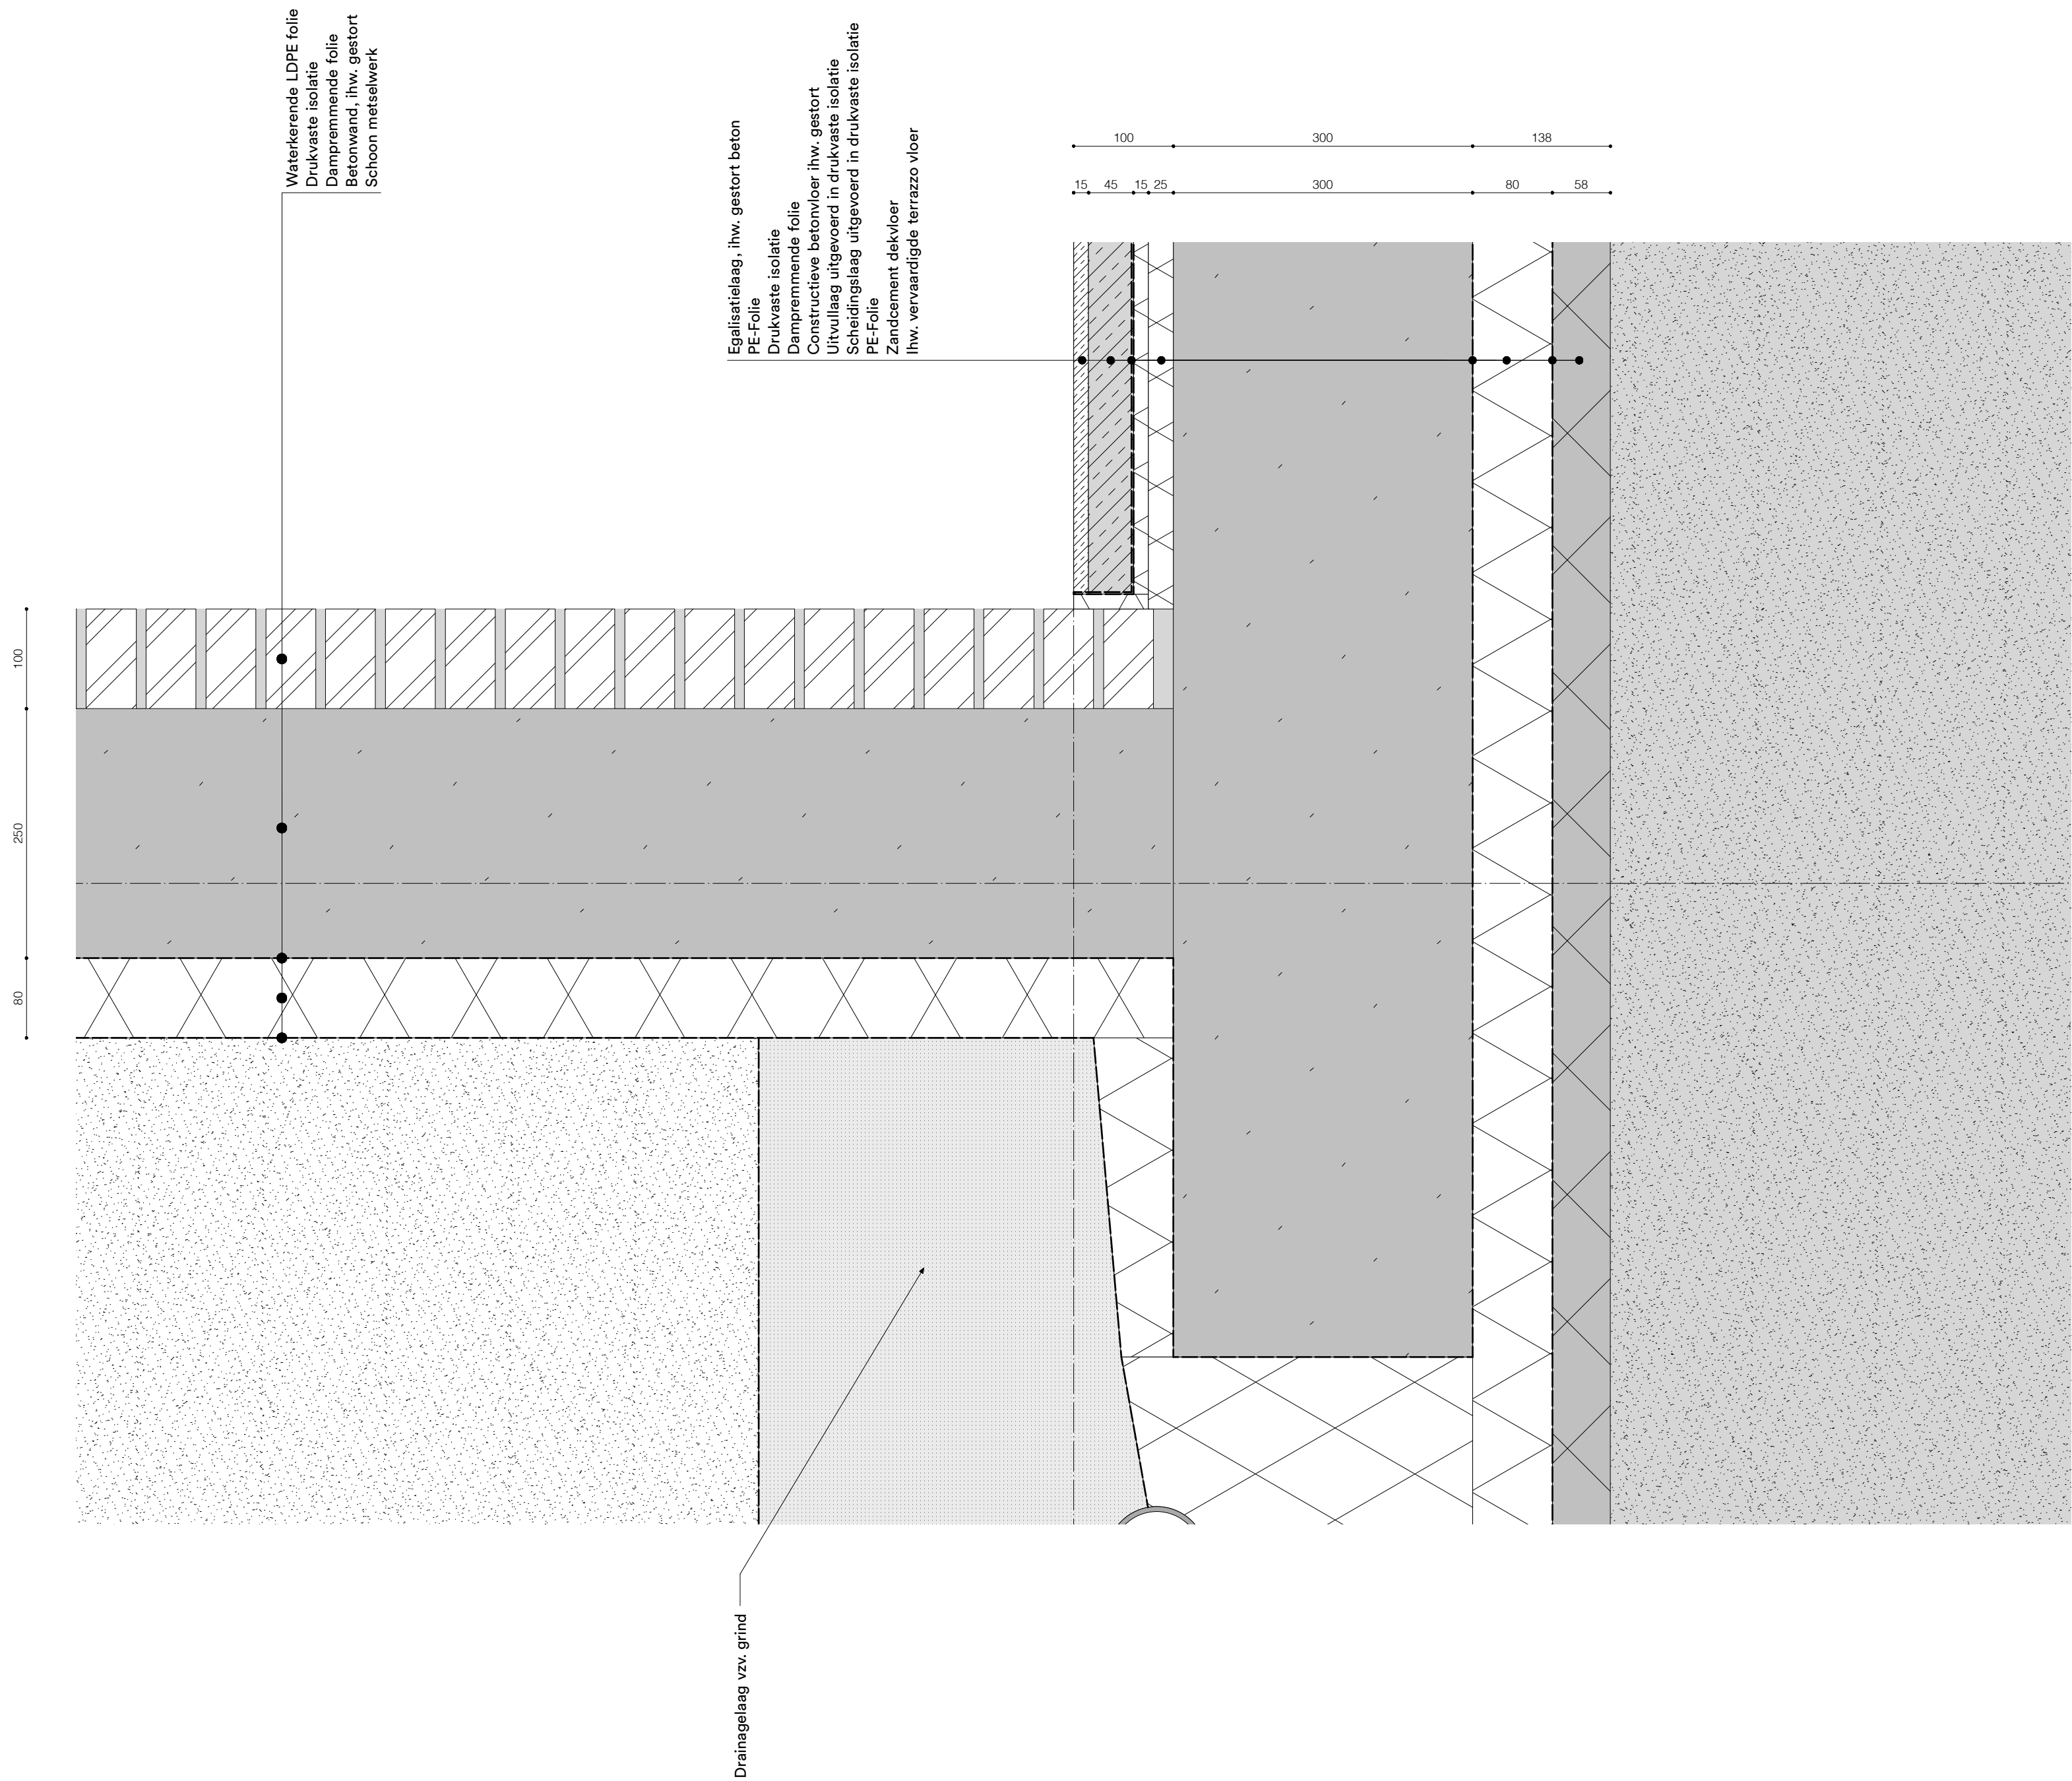


betreft Principedetail
schaal A2 1/5
datum 24.01.2019

116 Markt 31-33

tekening

116 DO 801

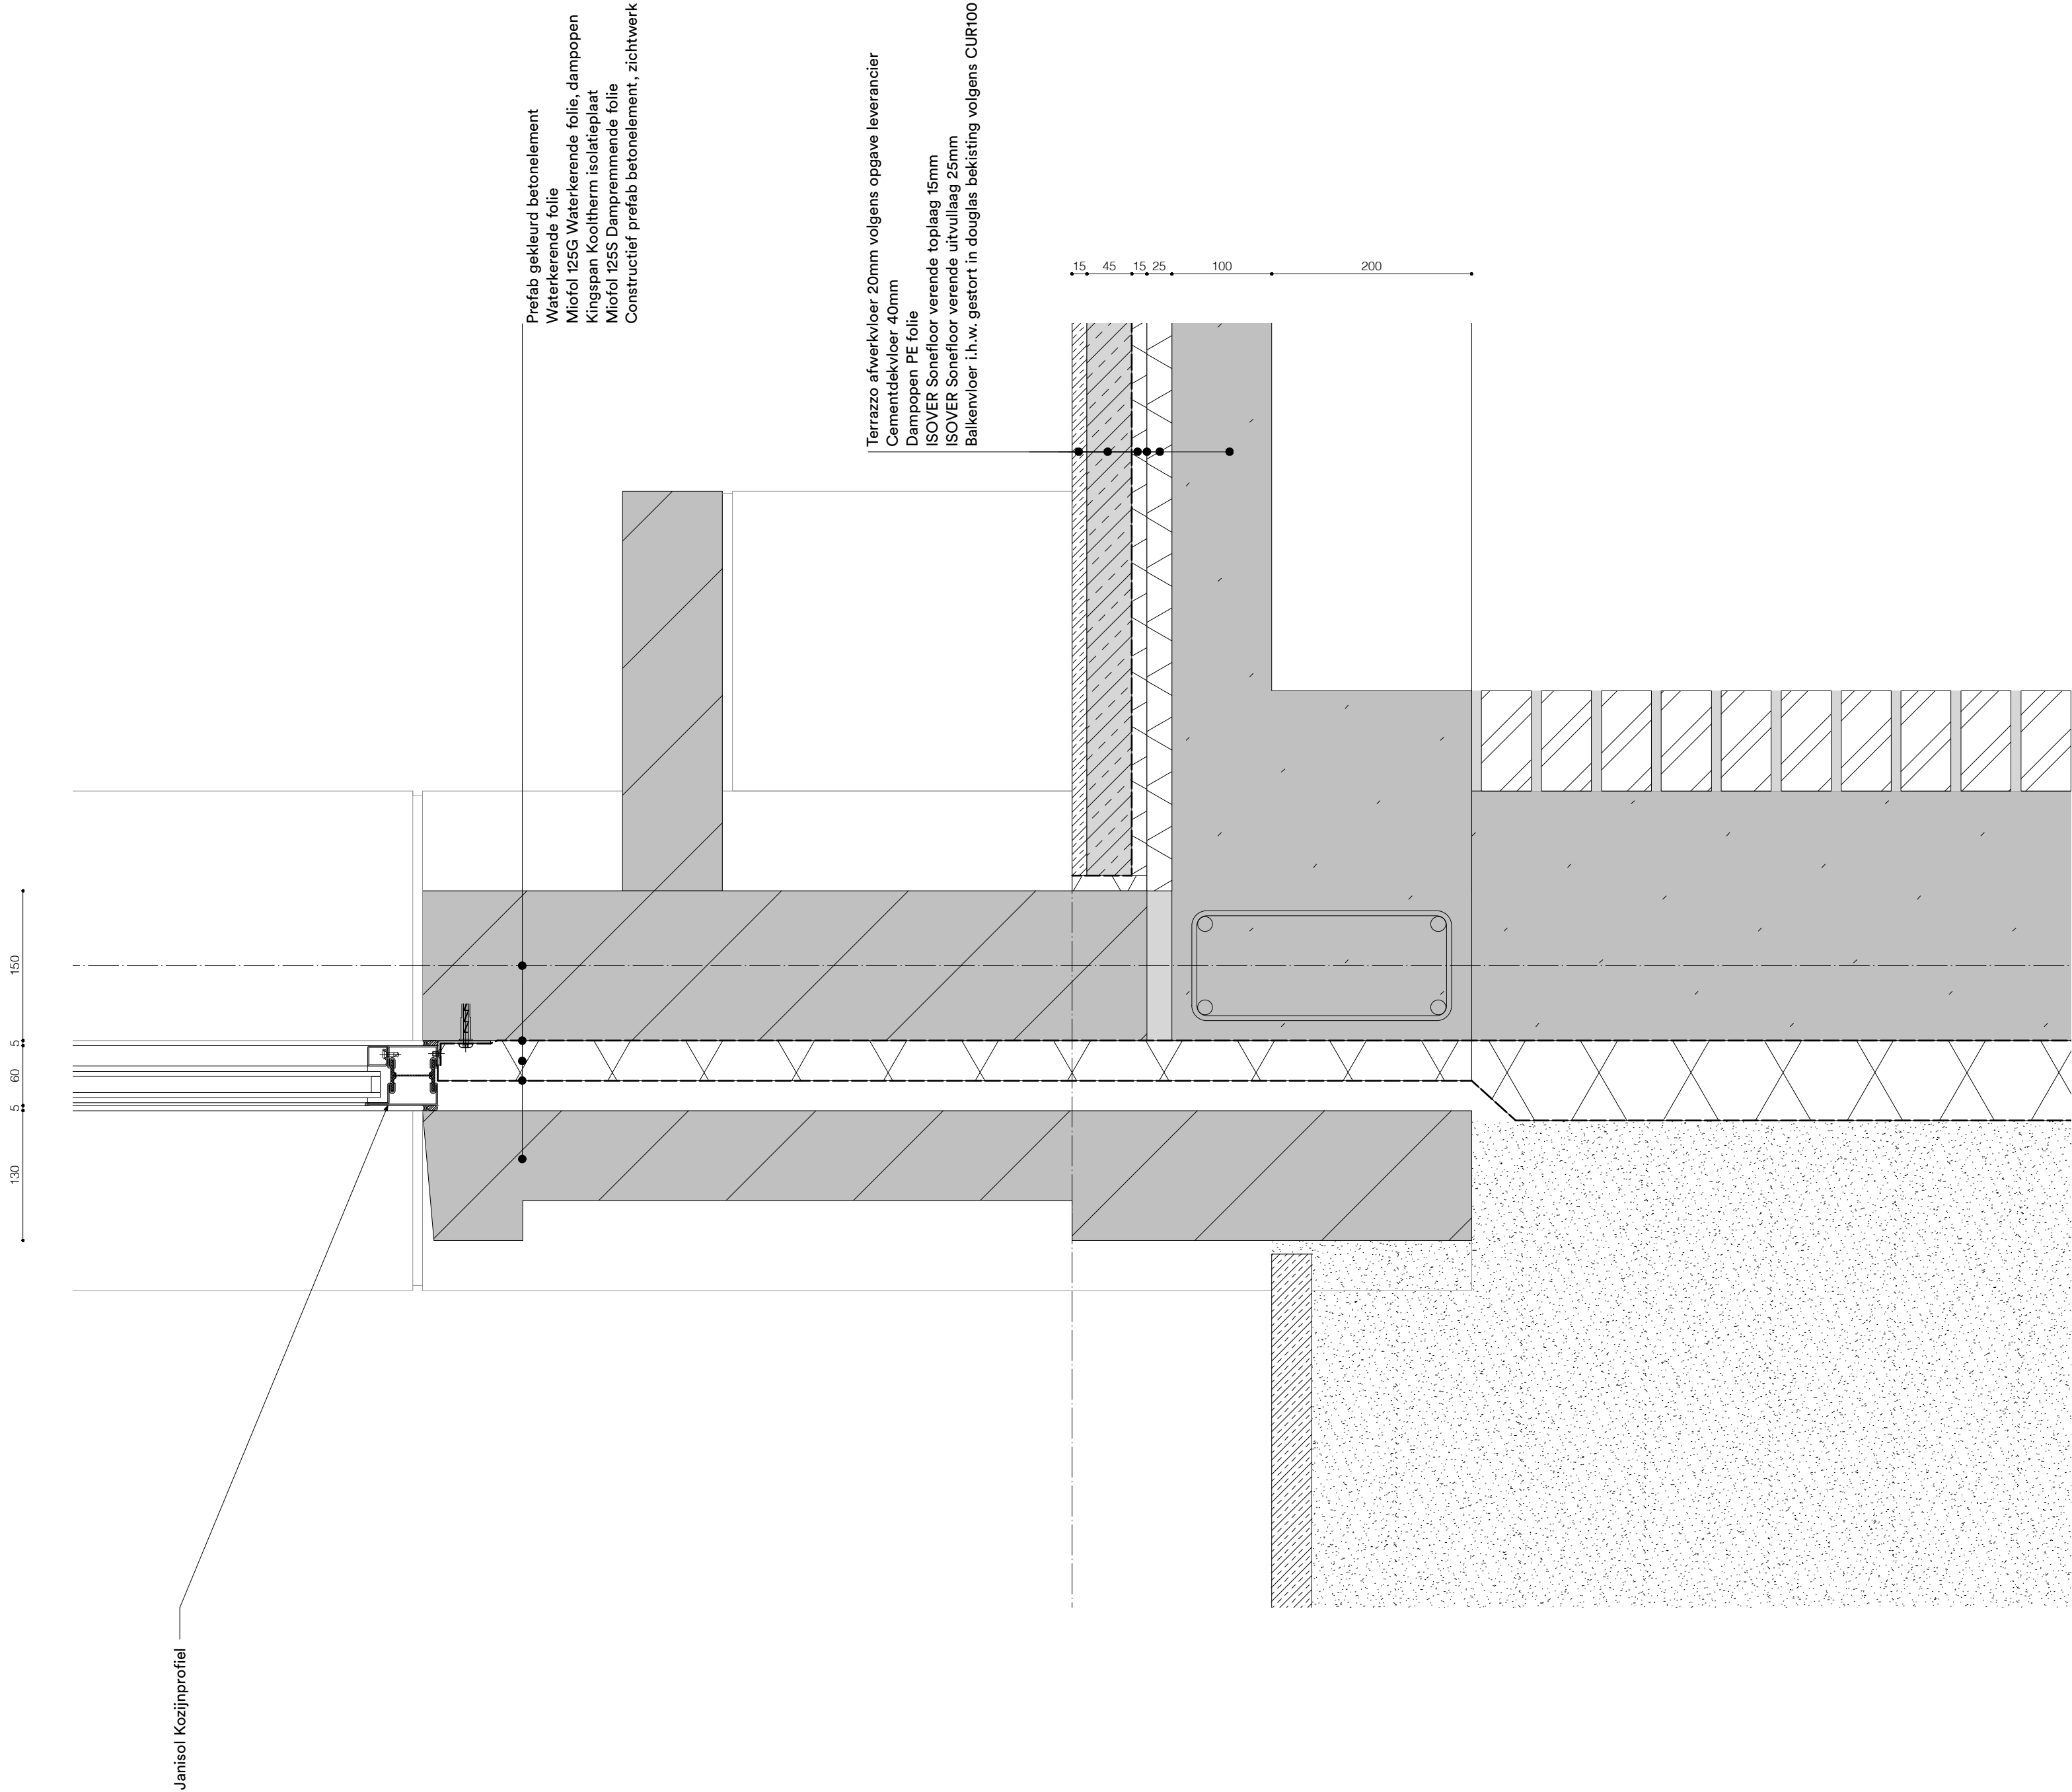


betreft Principedetail
schaal A2 1/5
datum 24.01.2019

116 Markt 31-33

tekening

116 DO 802

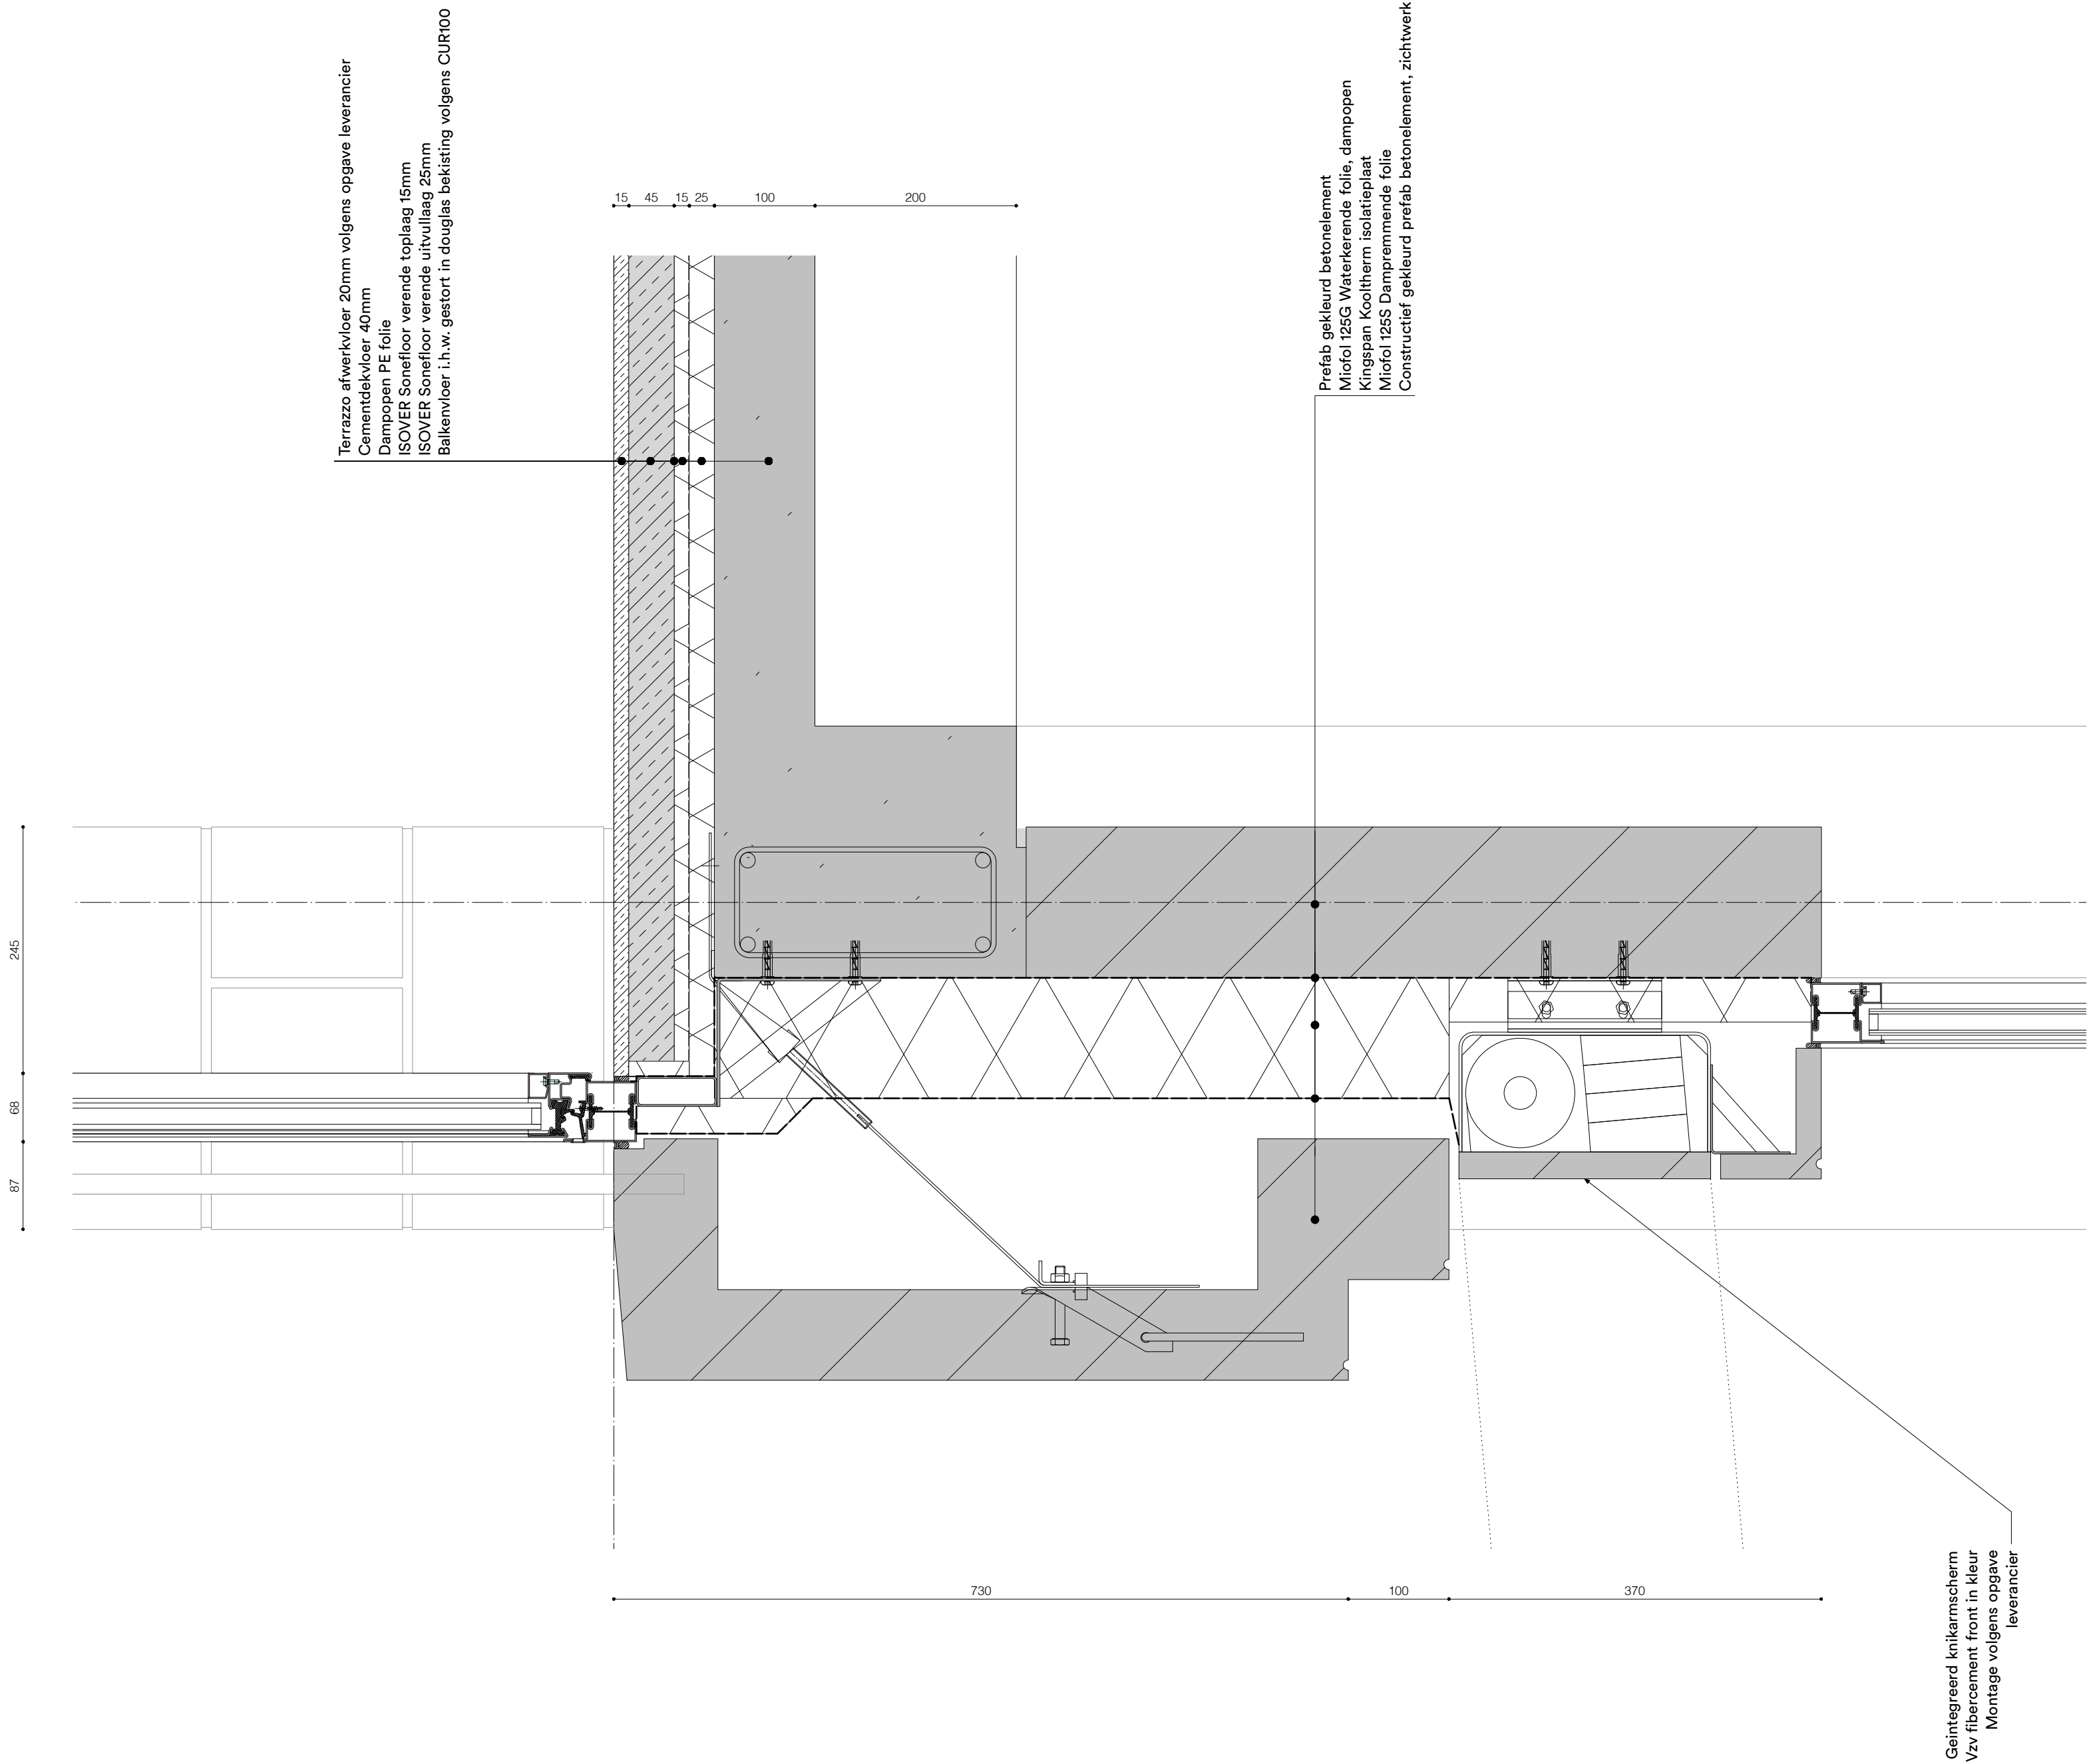


betreft Principedetail
schaal A2 1/5
datum 24.01.2019

116 Markt 31-33

ROGIER FRANSSEN SCHIEDAMSE VEST 104 NL 3011BE ROTTERDAM P +31 6 30654267 E ROGIER@ROGIERFRANSSEN.COM URL WWW.ROGIERFRANSSEN.COM

tekening

116 DO 803

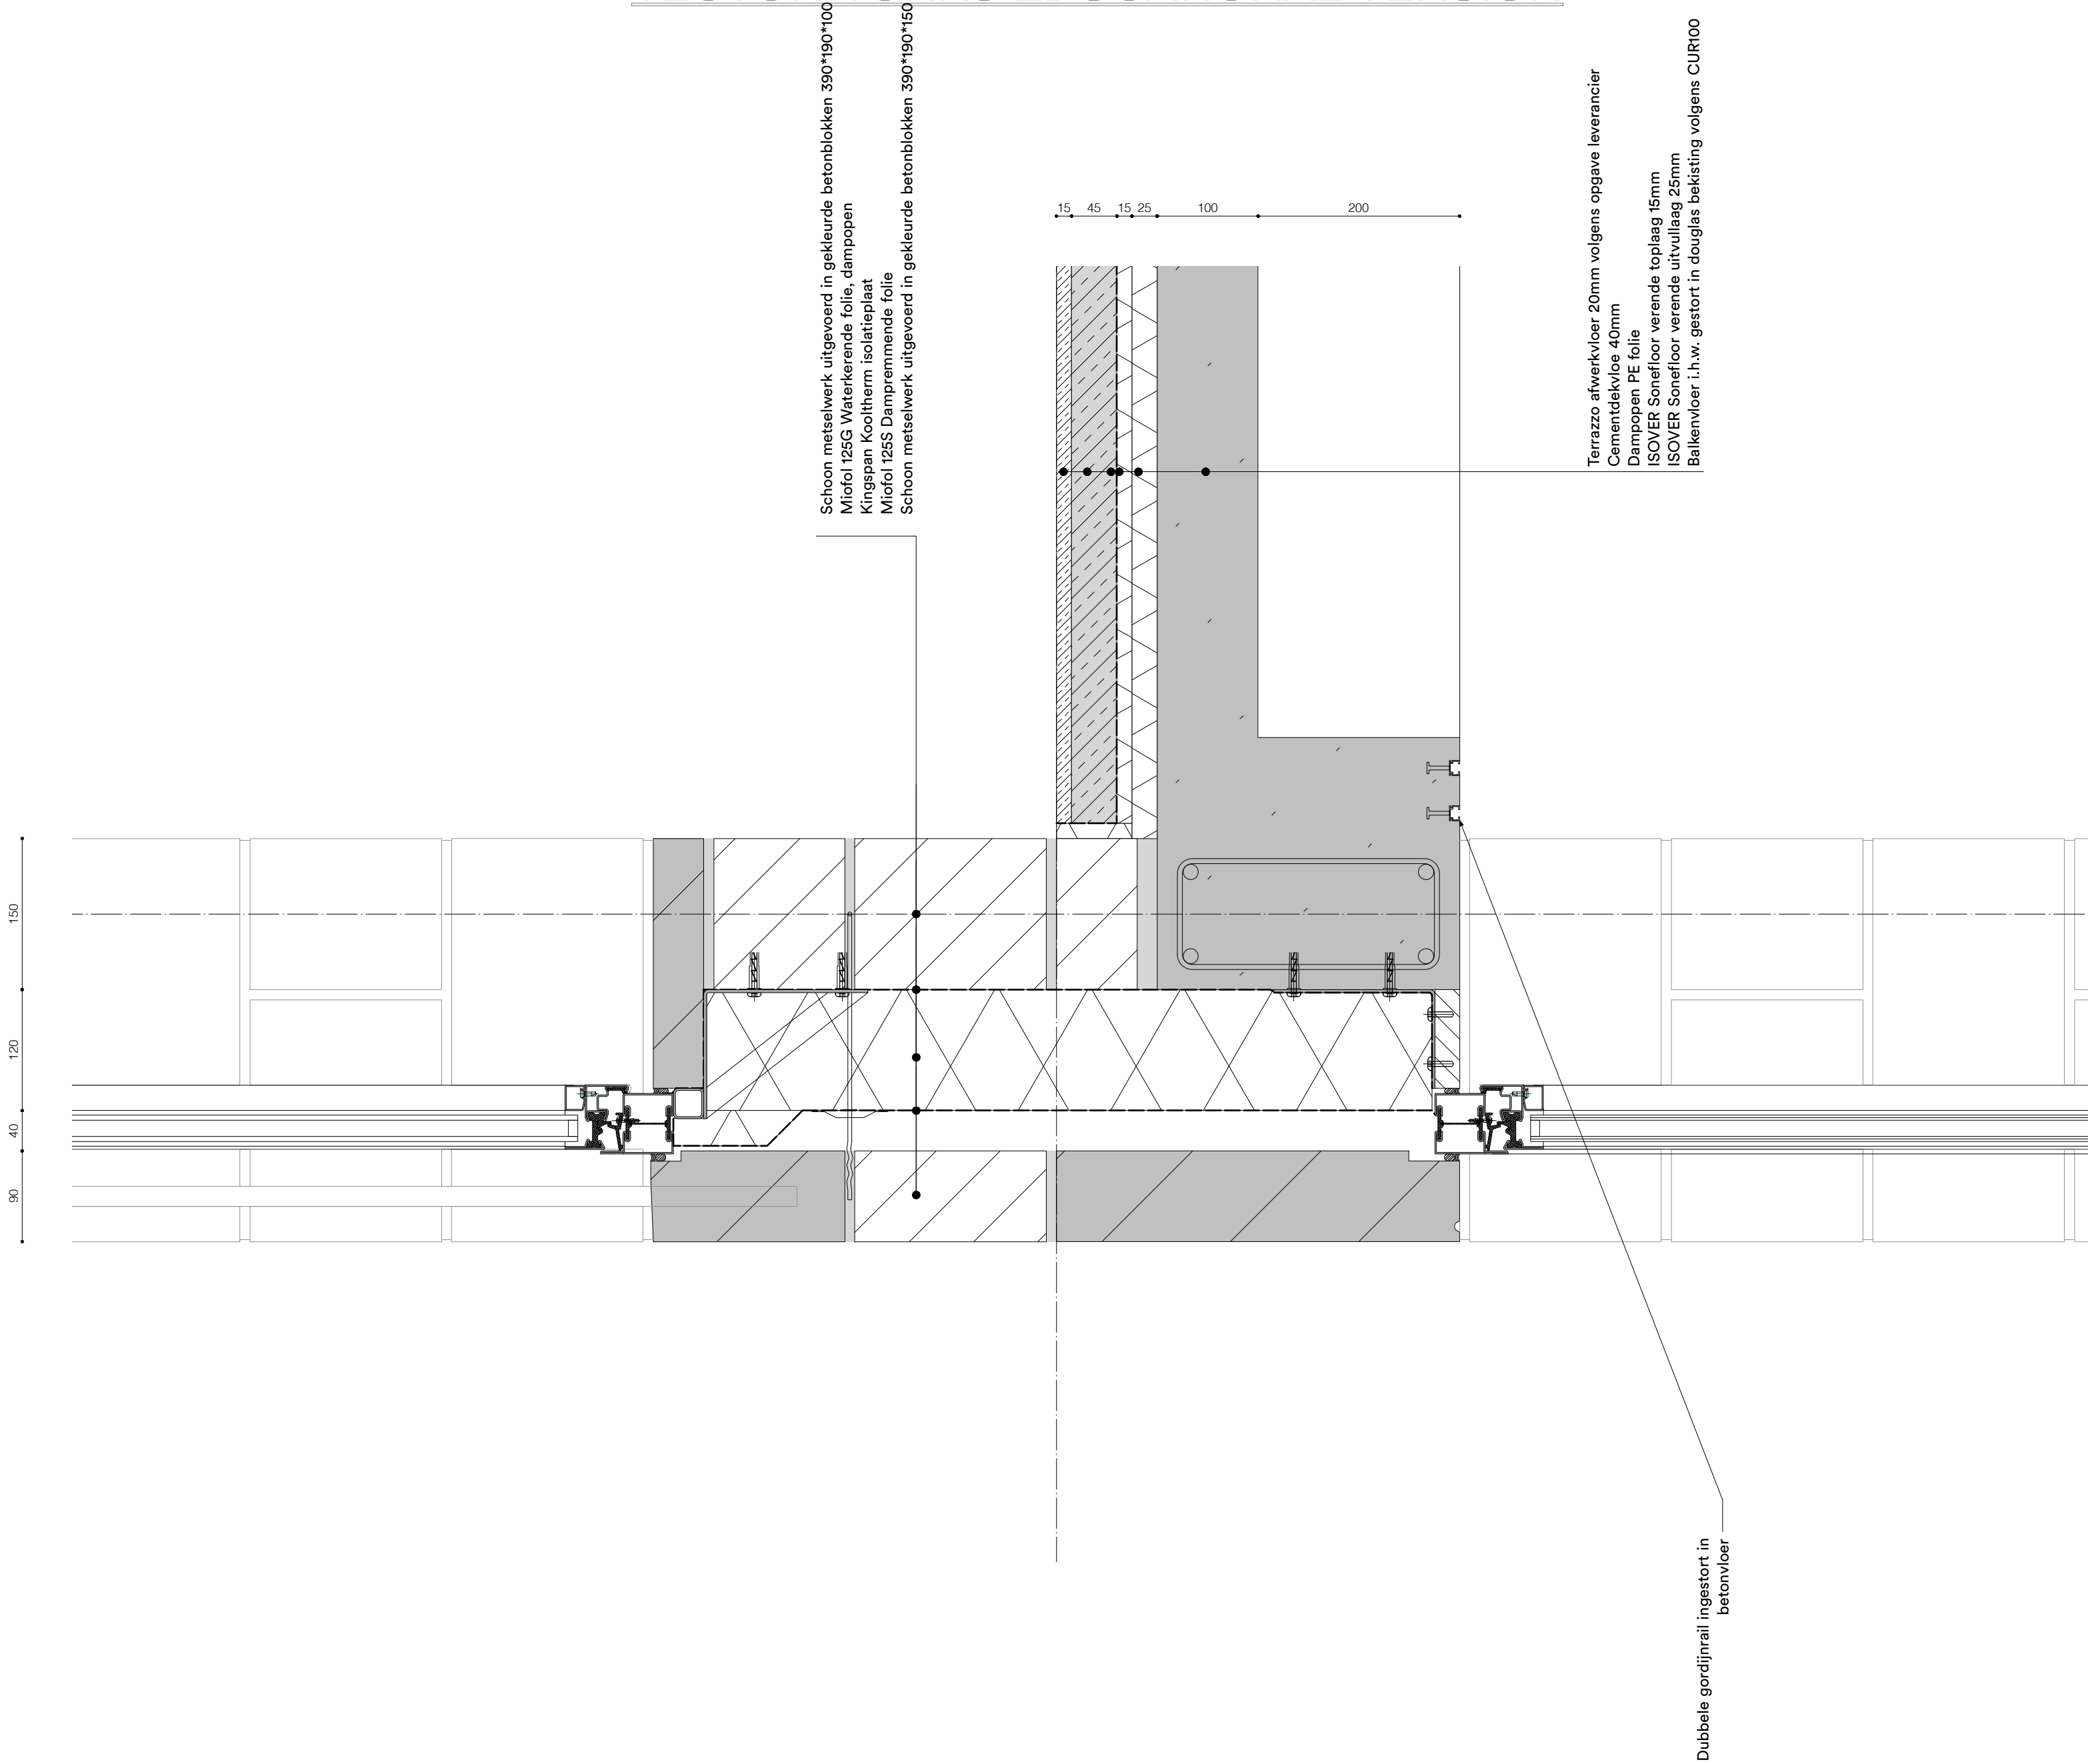


betreft Principedetail
schaal A2 1/5
datum 24.01.2019

116 Markt 31-33

tekening

116 DO 804

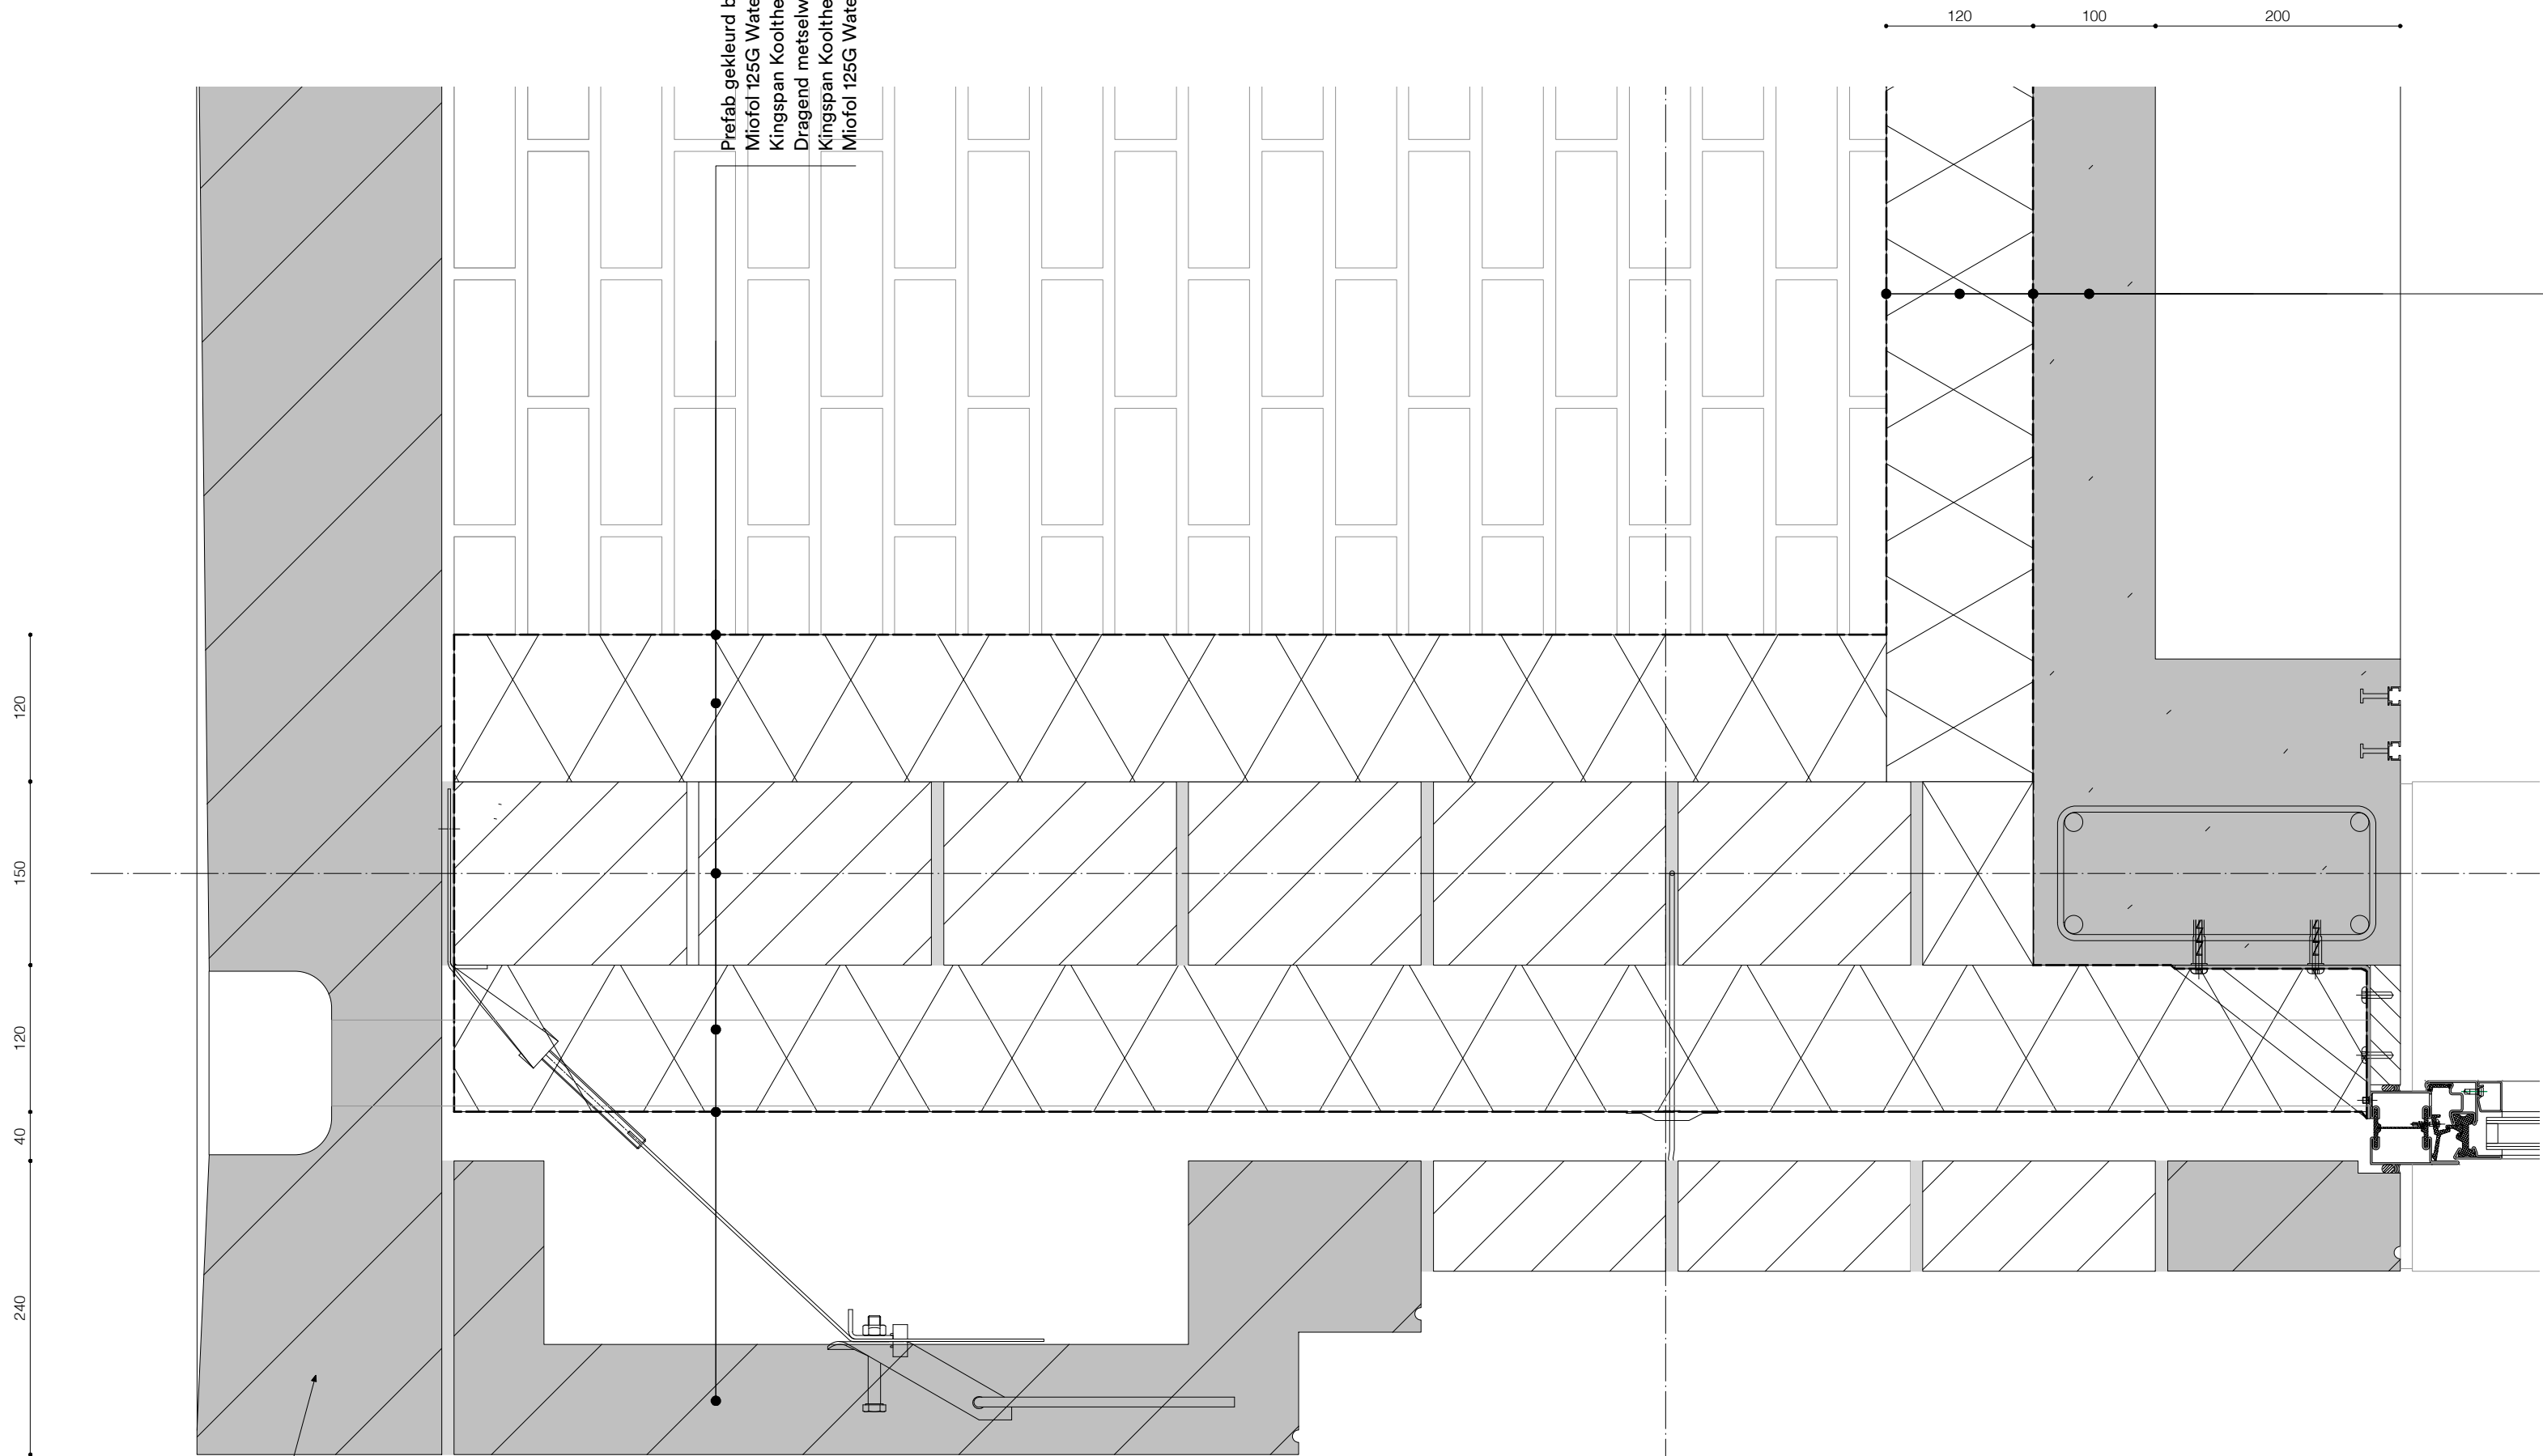

Prefab betonelement voorzien van
ingegoten HWA
Afschot loopt over het gehele
profiel van het element

Prefab gekleurd betonelement
Miofol 125G Waterkerende folie, dampopen
Kingspan Kooltherm isolatieplaat
Dragend metselwerk, vuilwerk
Kingspan Kooltherm isolatieplaat
Miofol 125G Waterkerende folie, dampopen

Miofol 125G Waterkerende folie, dampopen
Kingspan Kooltherm isolatieplaat
Miofol 125S Dampremmende folie
Balkenvloer i.h.w. gestort in douglas bekisting volgens CUR100


betreft Principedetail
schaal A2 1/5
datum 24.01.2019

116 Markt 31-33

tekening

116 DO 805

ROGIER FRANSSEN SCHEDAMSE VEST 104 NL 3011BE ROTTERDAM P +31 6 30654267 E ROGIER@ROGIERFRANSSEN.COM URL WWW.ROGIERFRANSSEN.COM

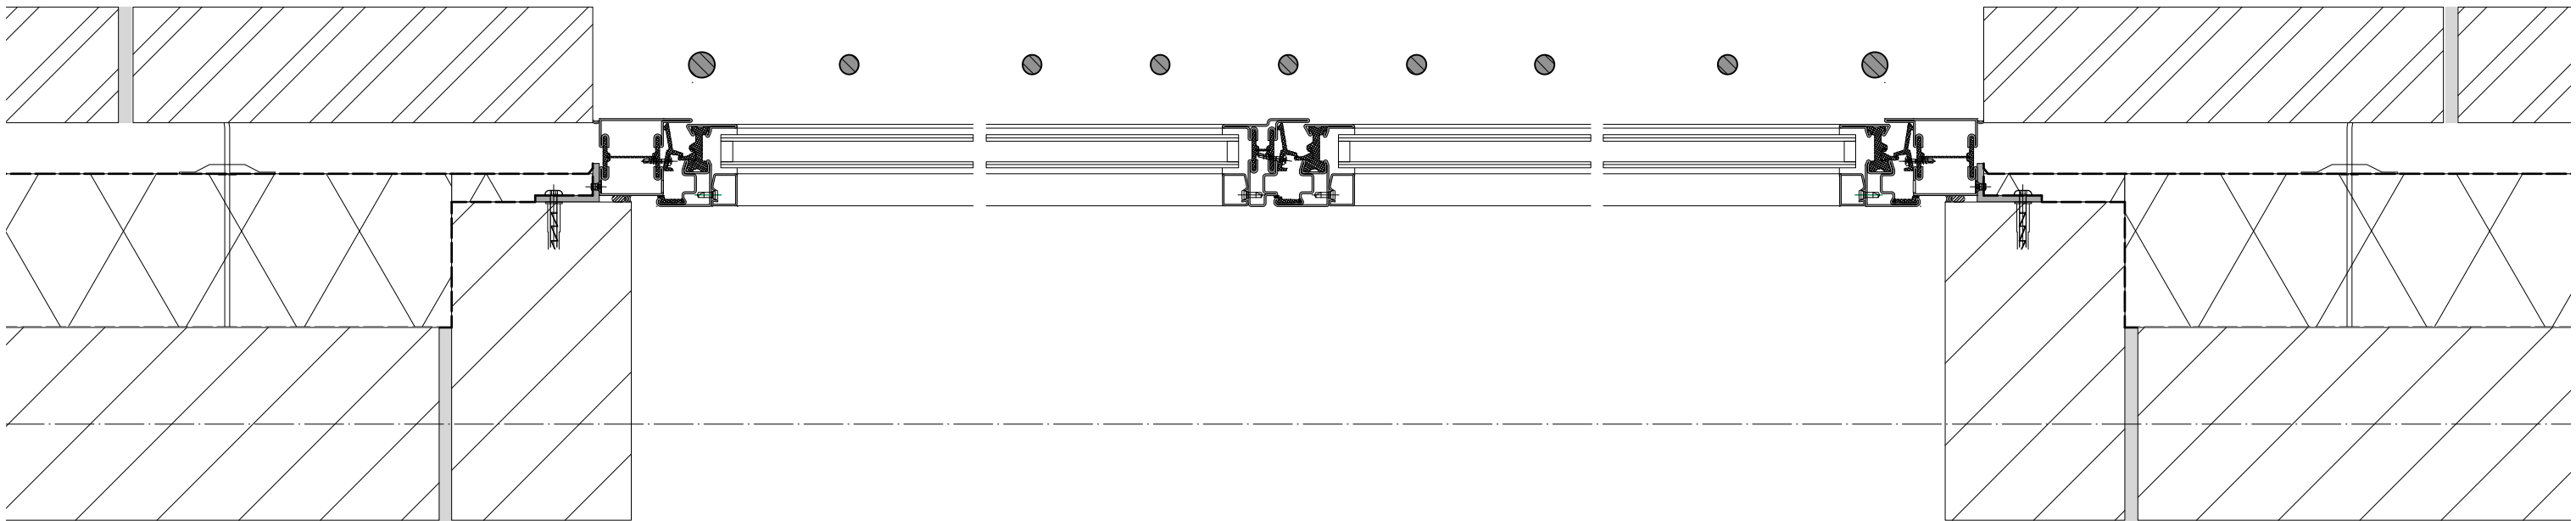

betreft Principedetail Horizontaal
schaal A2 1/5
datum 24.01.2019

116 Markt 31-33

tekening

116 DO 807

ROGIER FRANSSEN SCHIEDAMSE VEST 104 NL 3011BE ROTTERDAM P +31 6 30654267 E ROGIER@ROGIERFRANSSEN.COM URL WWW.ROGIERFRANSSEN.COM