


Plattegrond begane grond in situatie 1:500
PEL

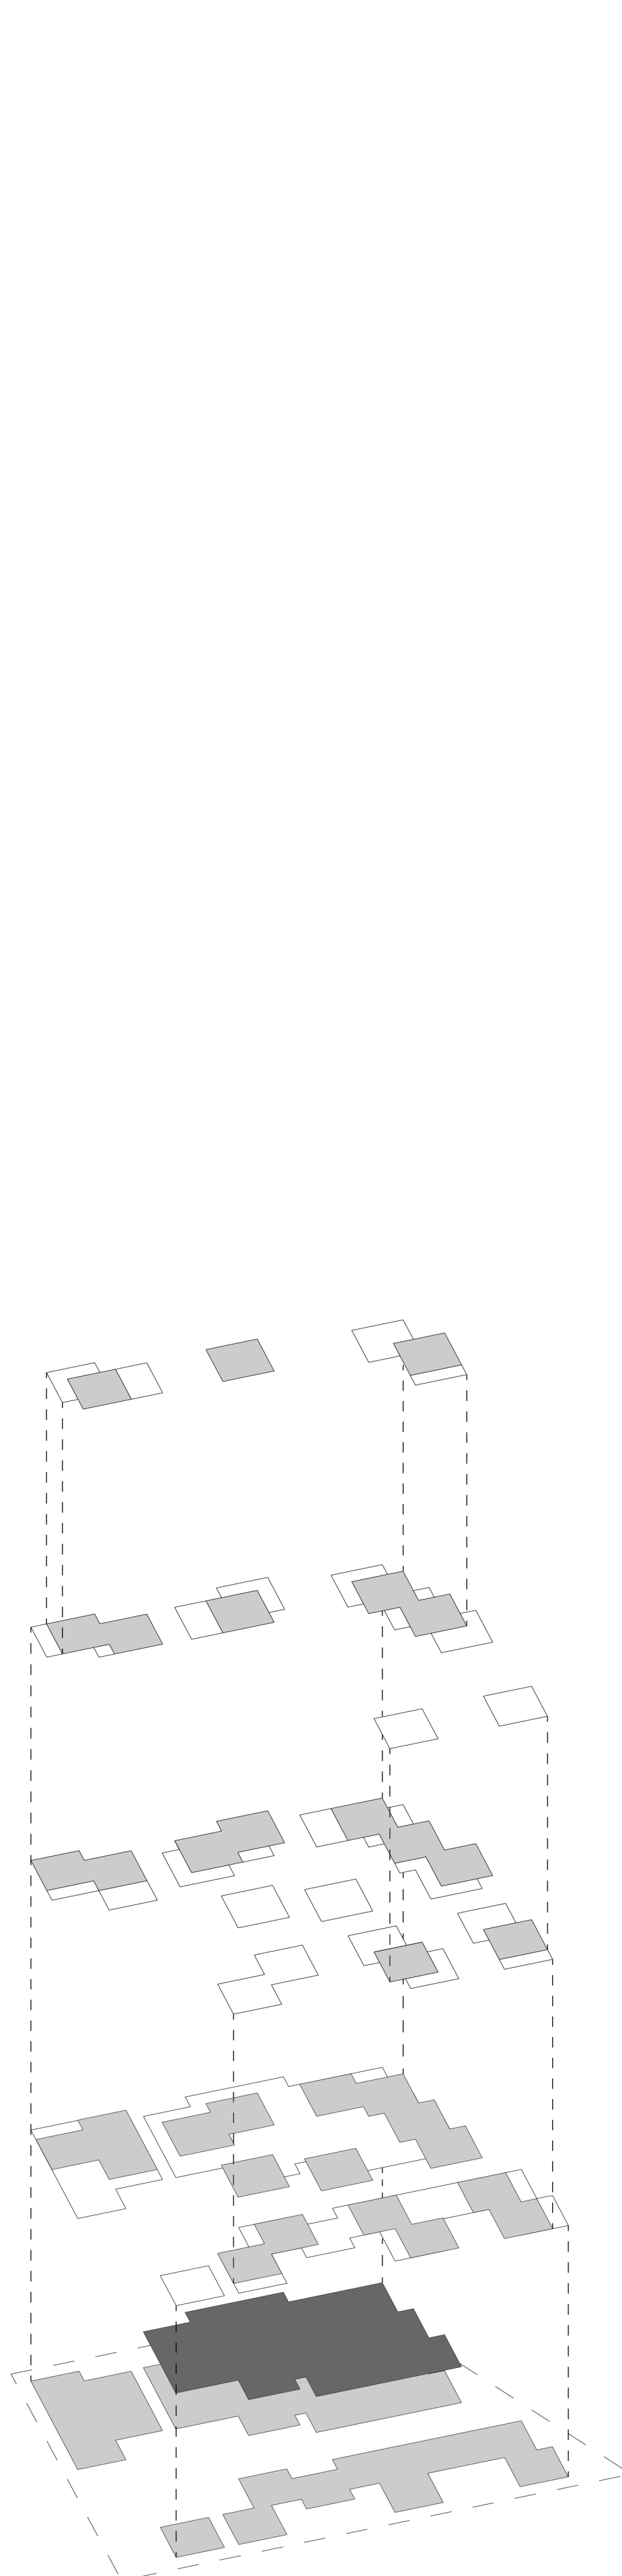

Plattegrond Parkeerlaag 1:200
+6000