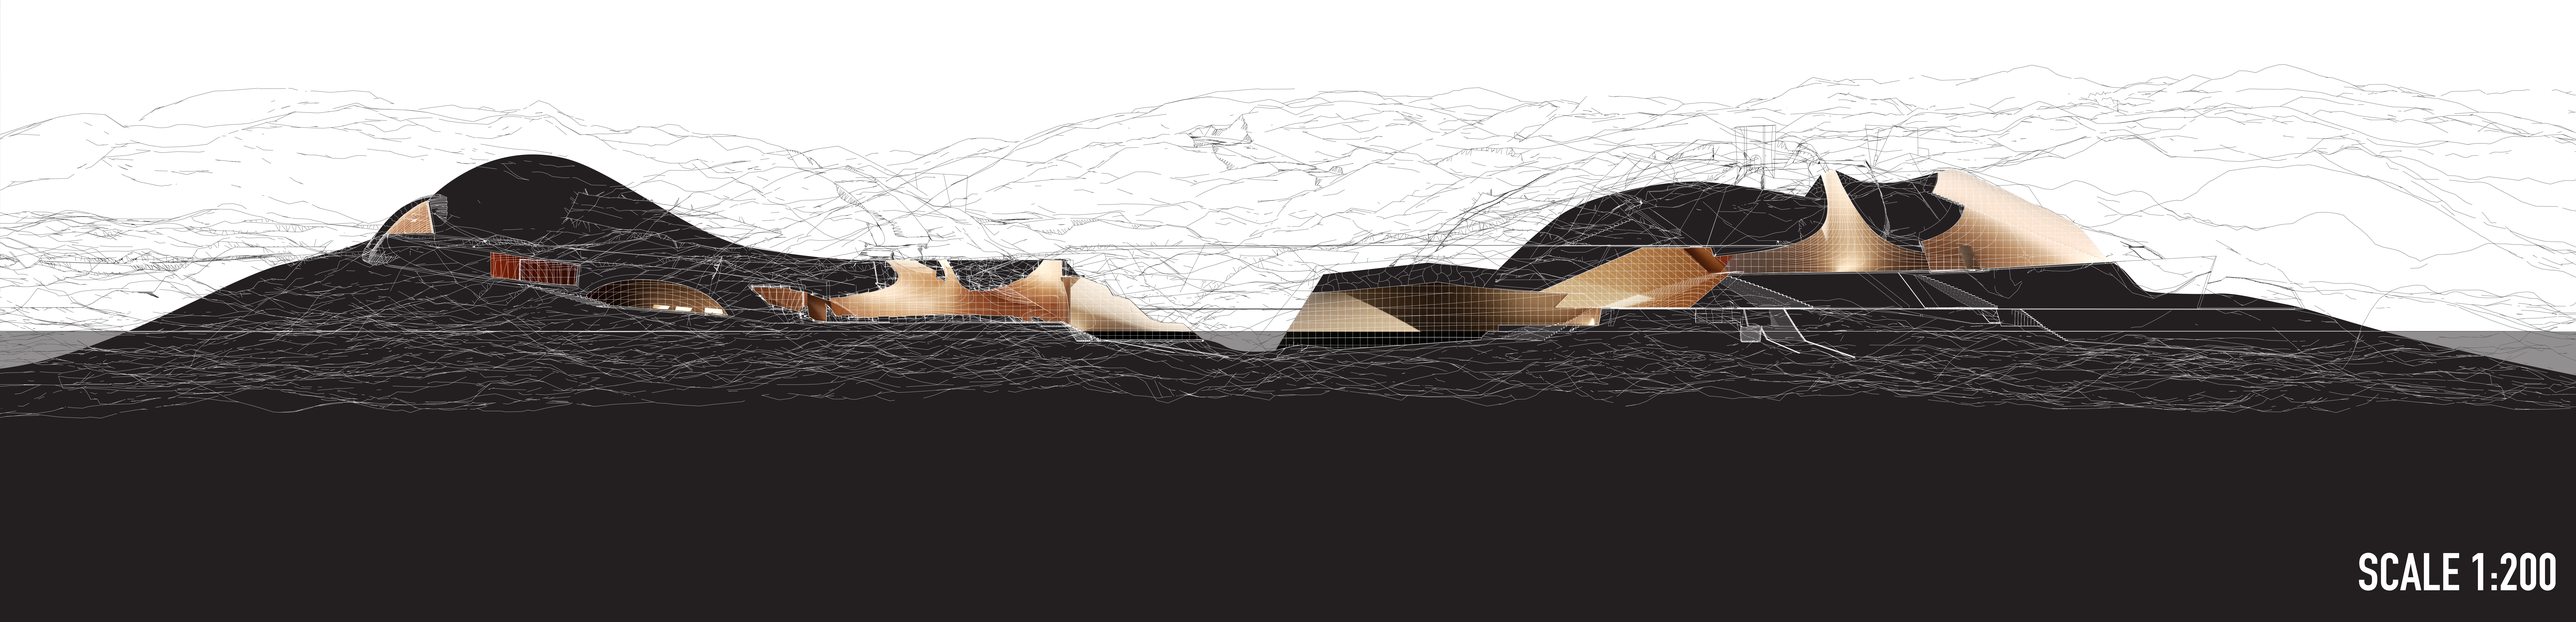
SCALE 1:200