Begane grond
1:100

Doorsnede BB’

Doorsnede AA’

Doorsnede CC’

N

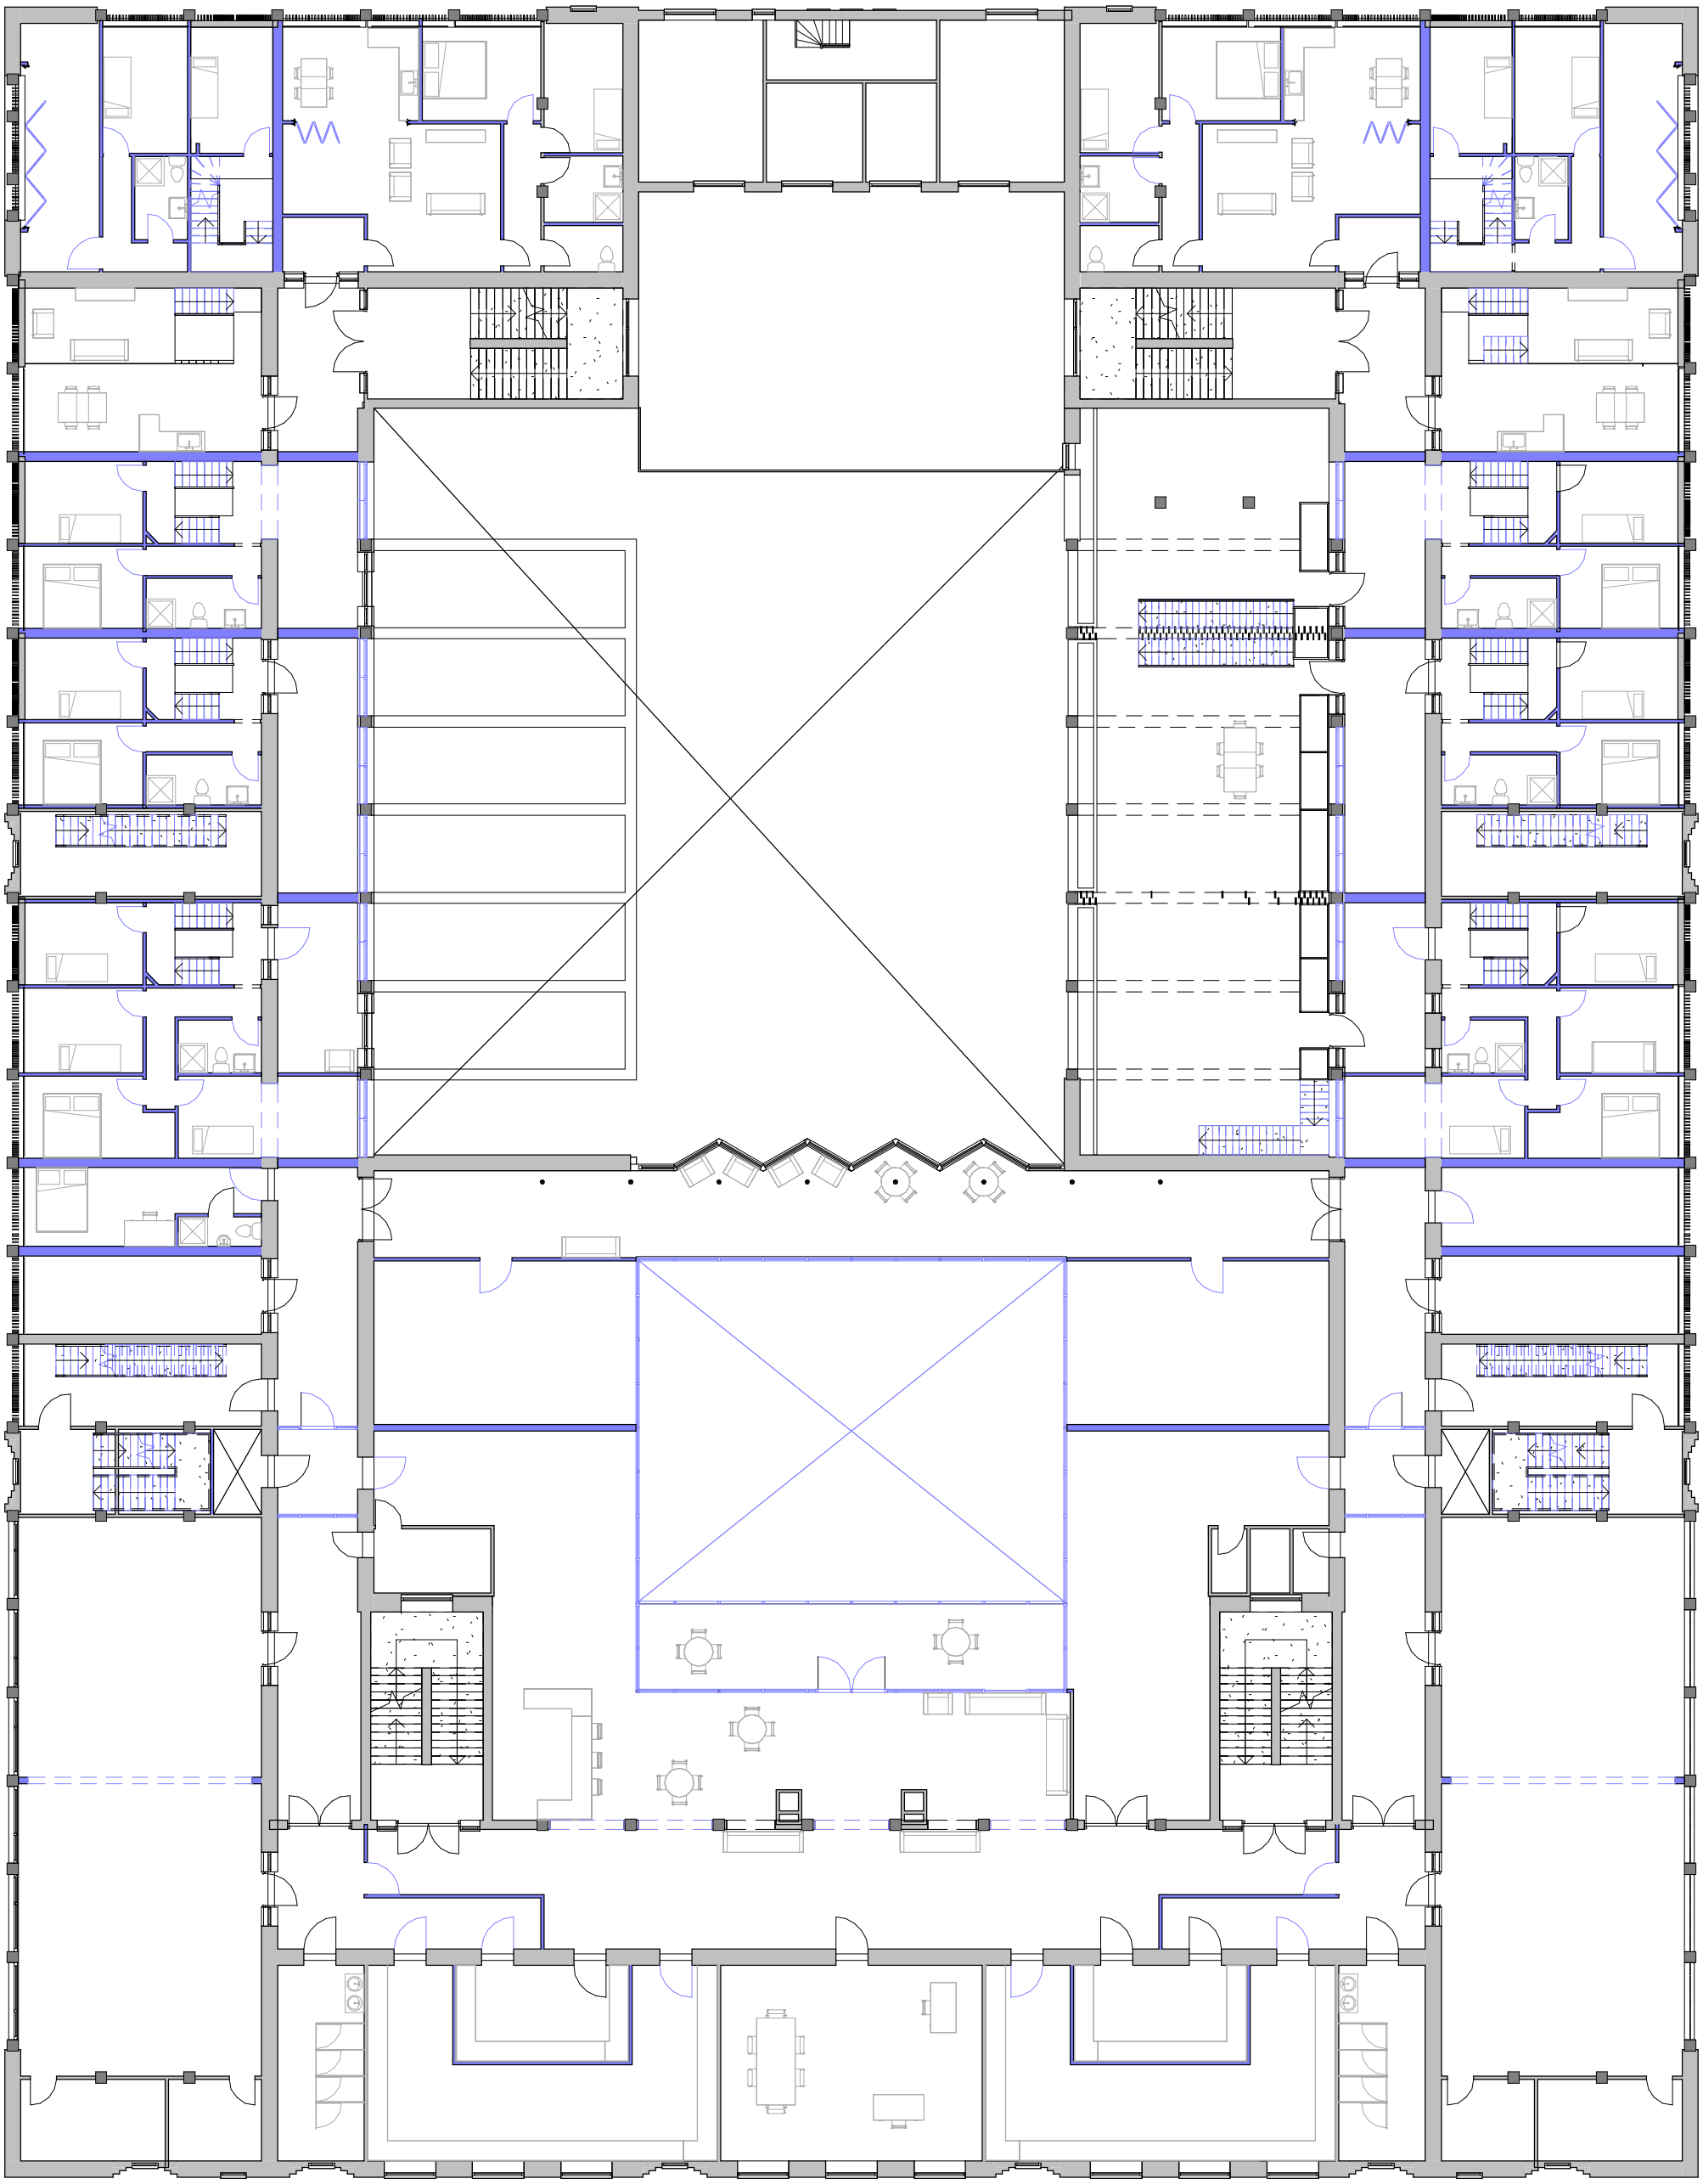

Eerste verdieping
1:200

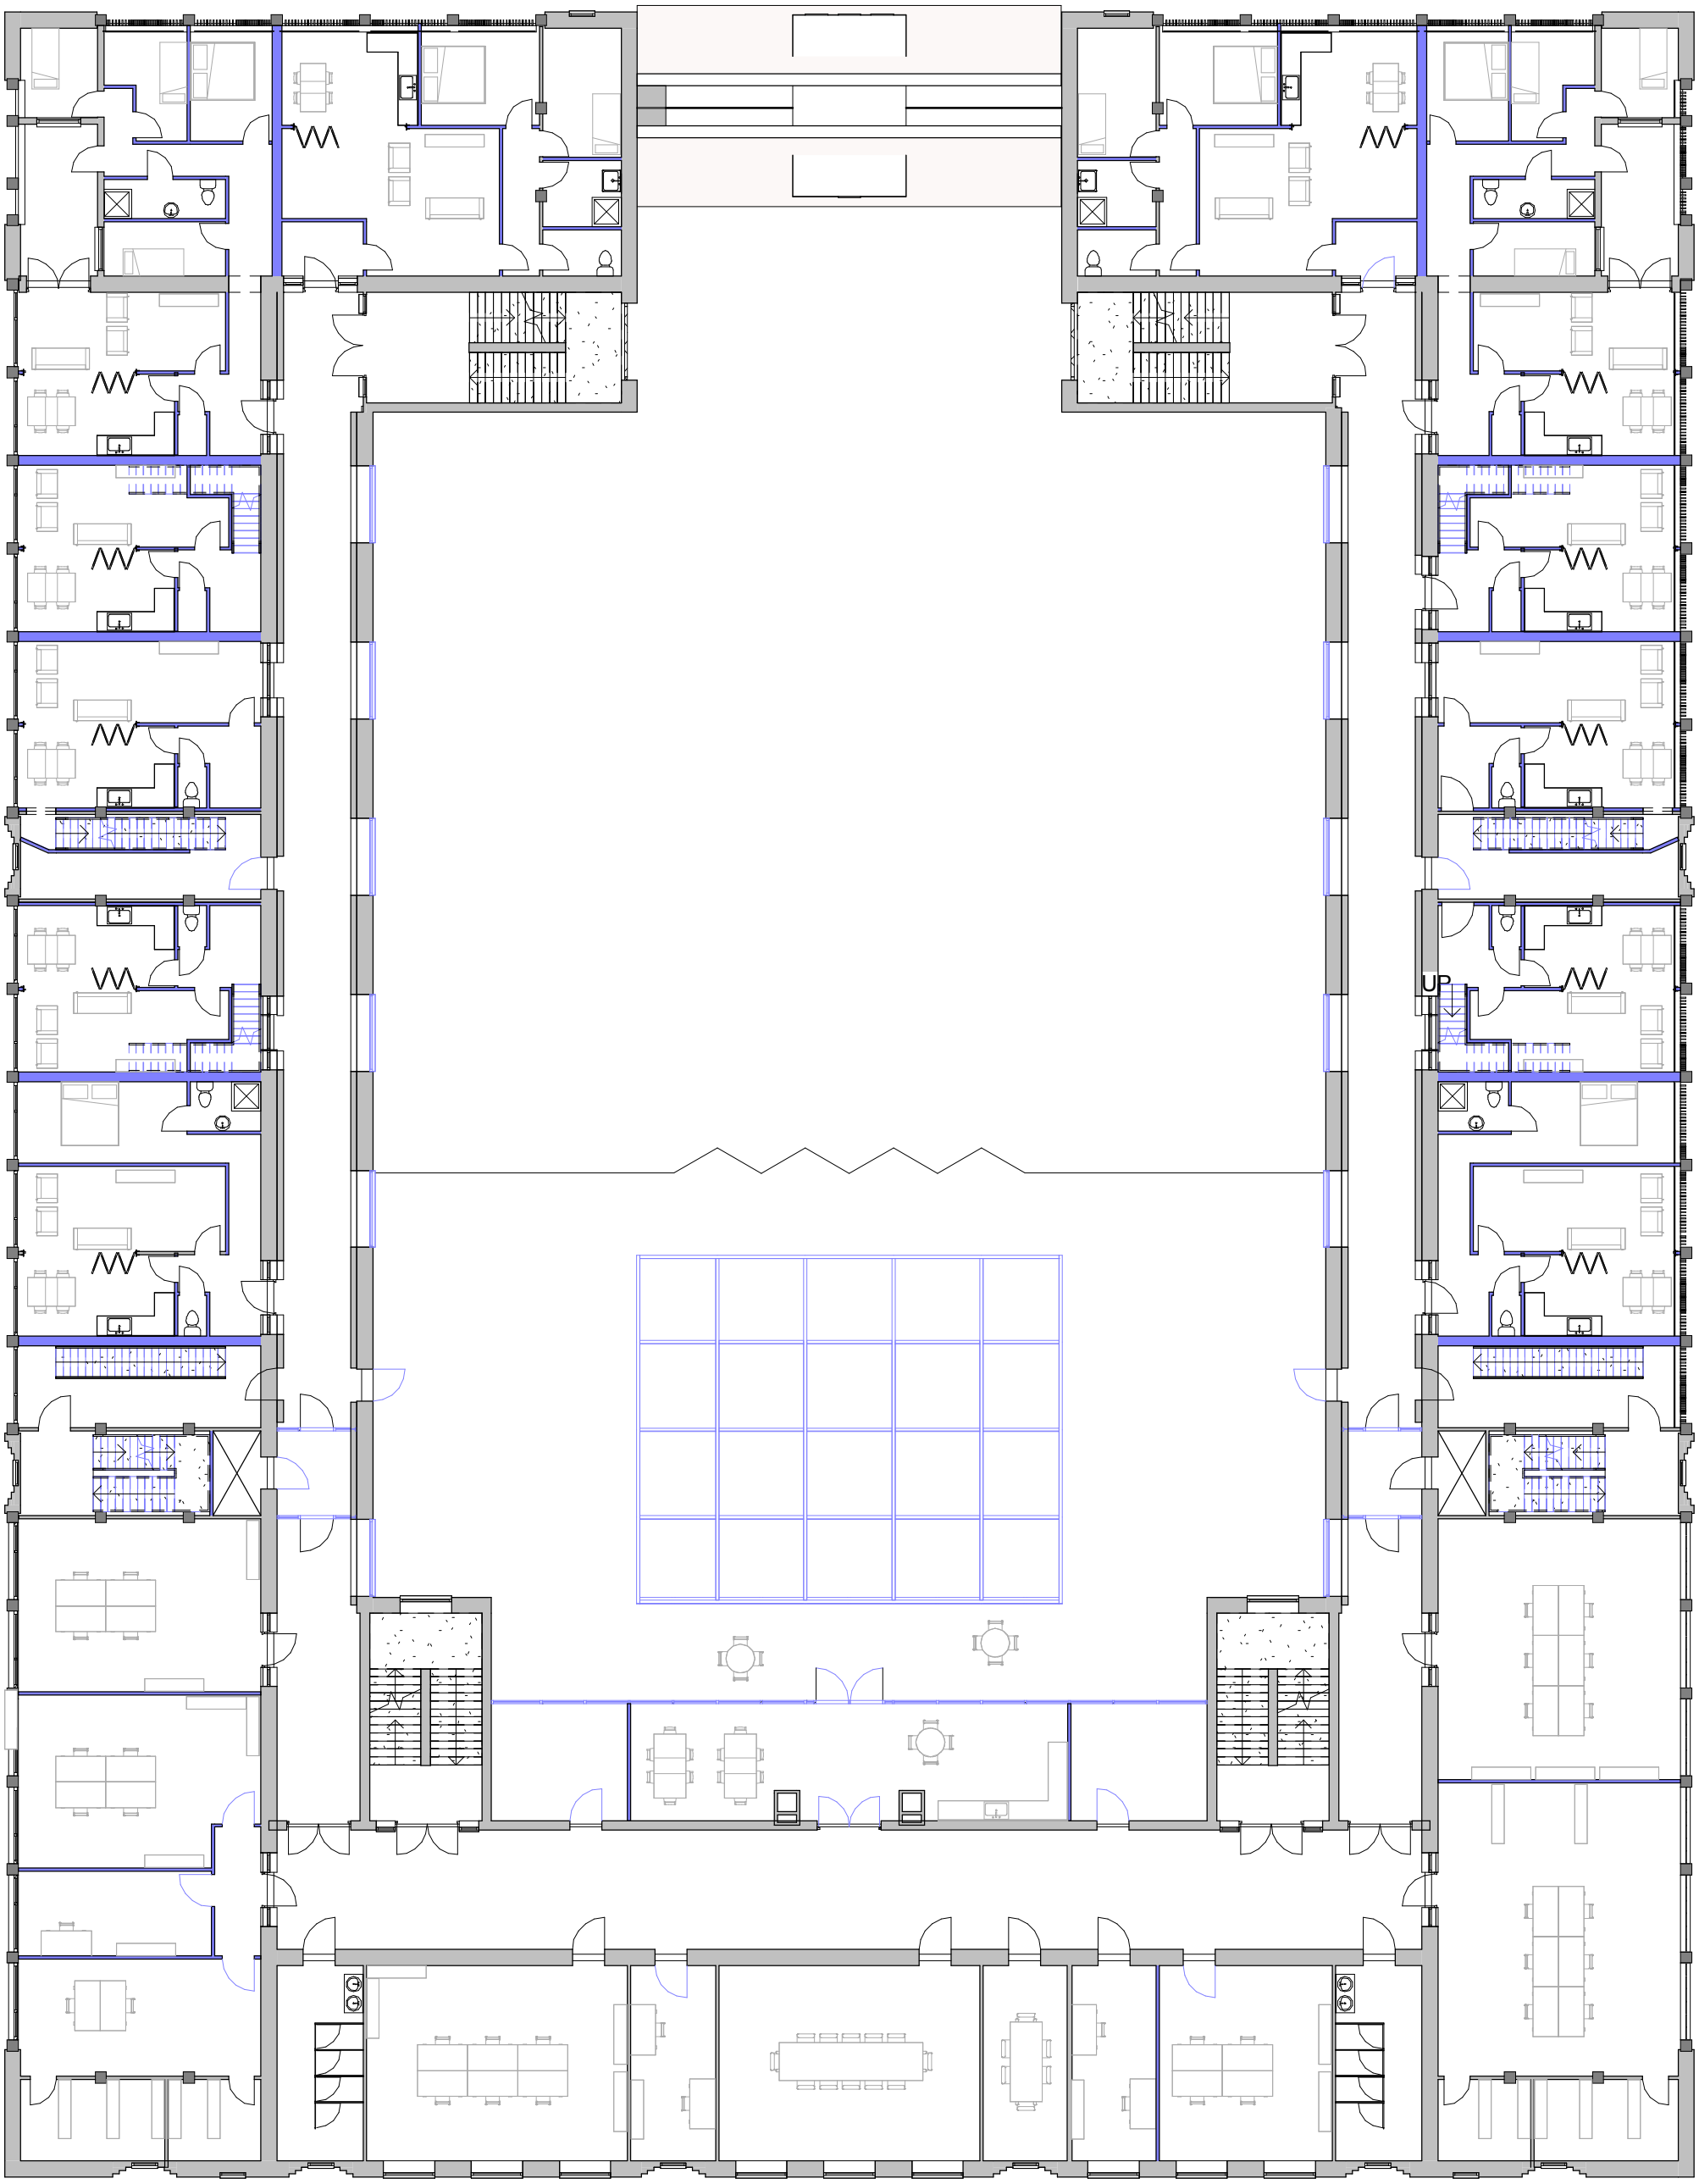

Tweede verdieping
1:200



Derde verdieping
1:200

Zuidgevel bestaande situatie



Zuidgevel nieuwe situatie
1:100



Doorsnede CC’

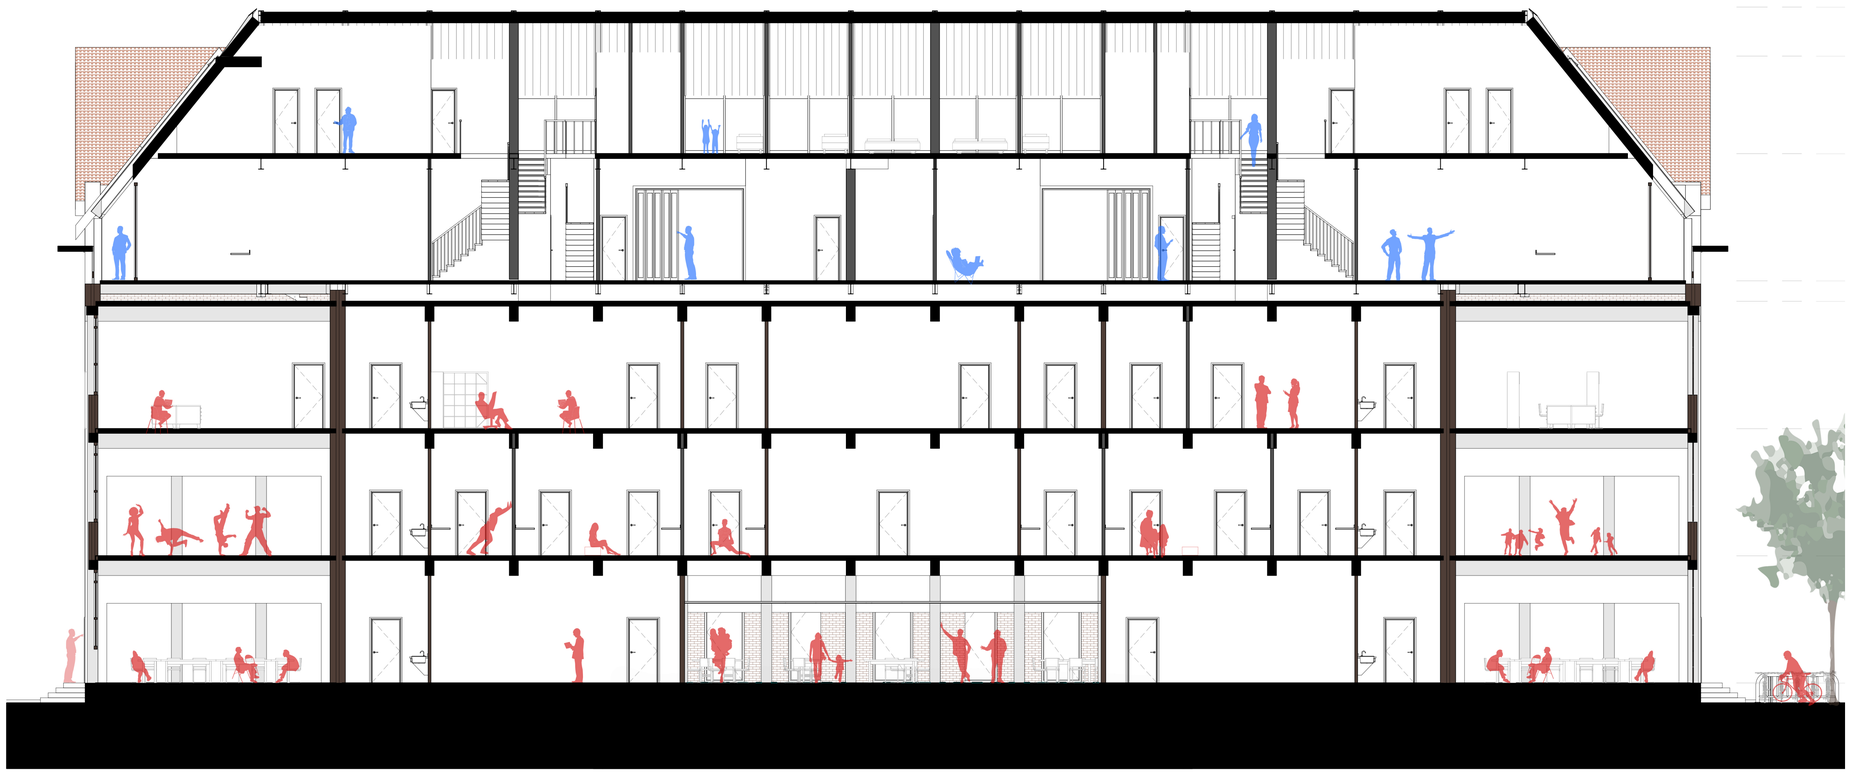

Oostgevel nieuwe situatie
1:100

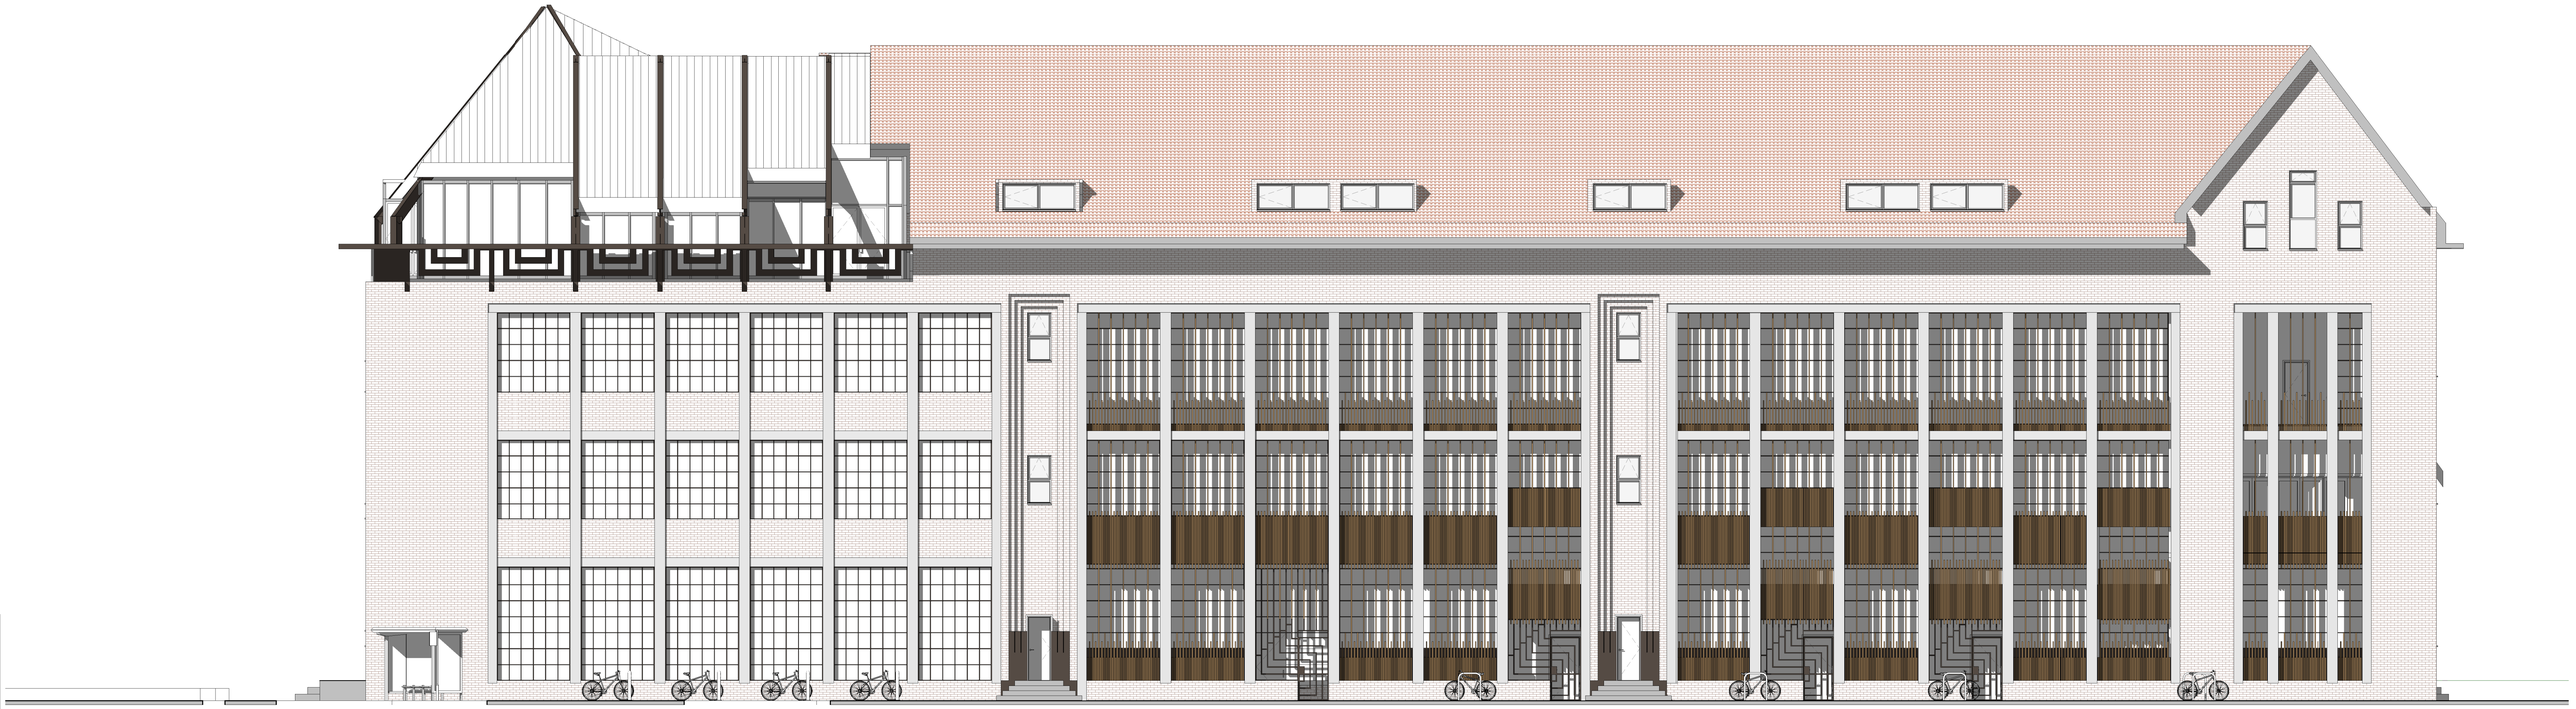

Doorsnede BB’



Noordgevel nieuwe situatie
1:100



T S R Q P O N M L K J I H G F E D C B A

Doorsnede AA’

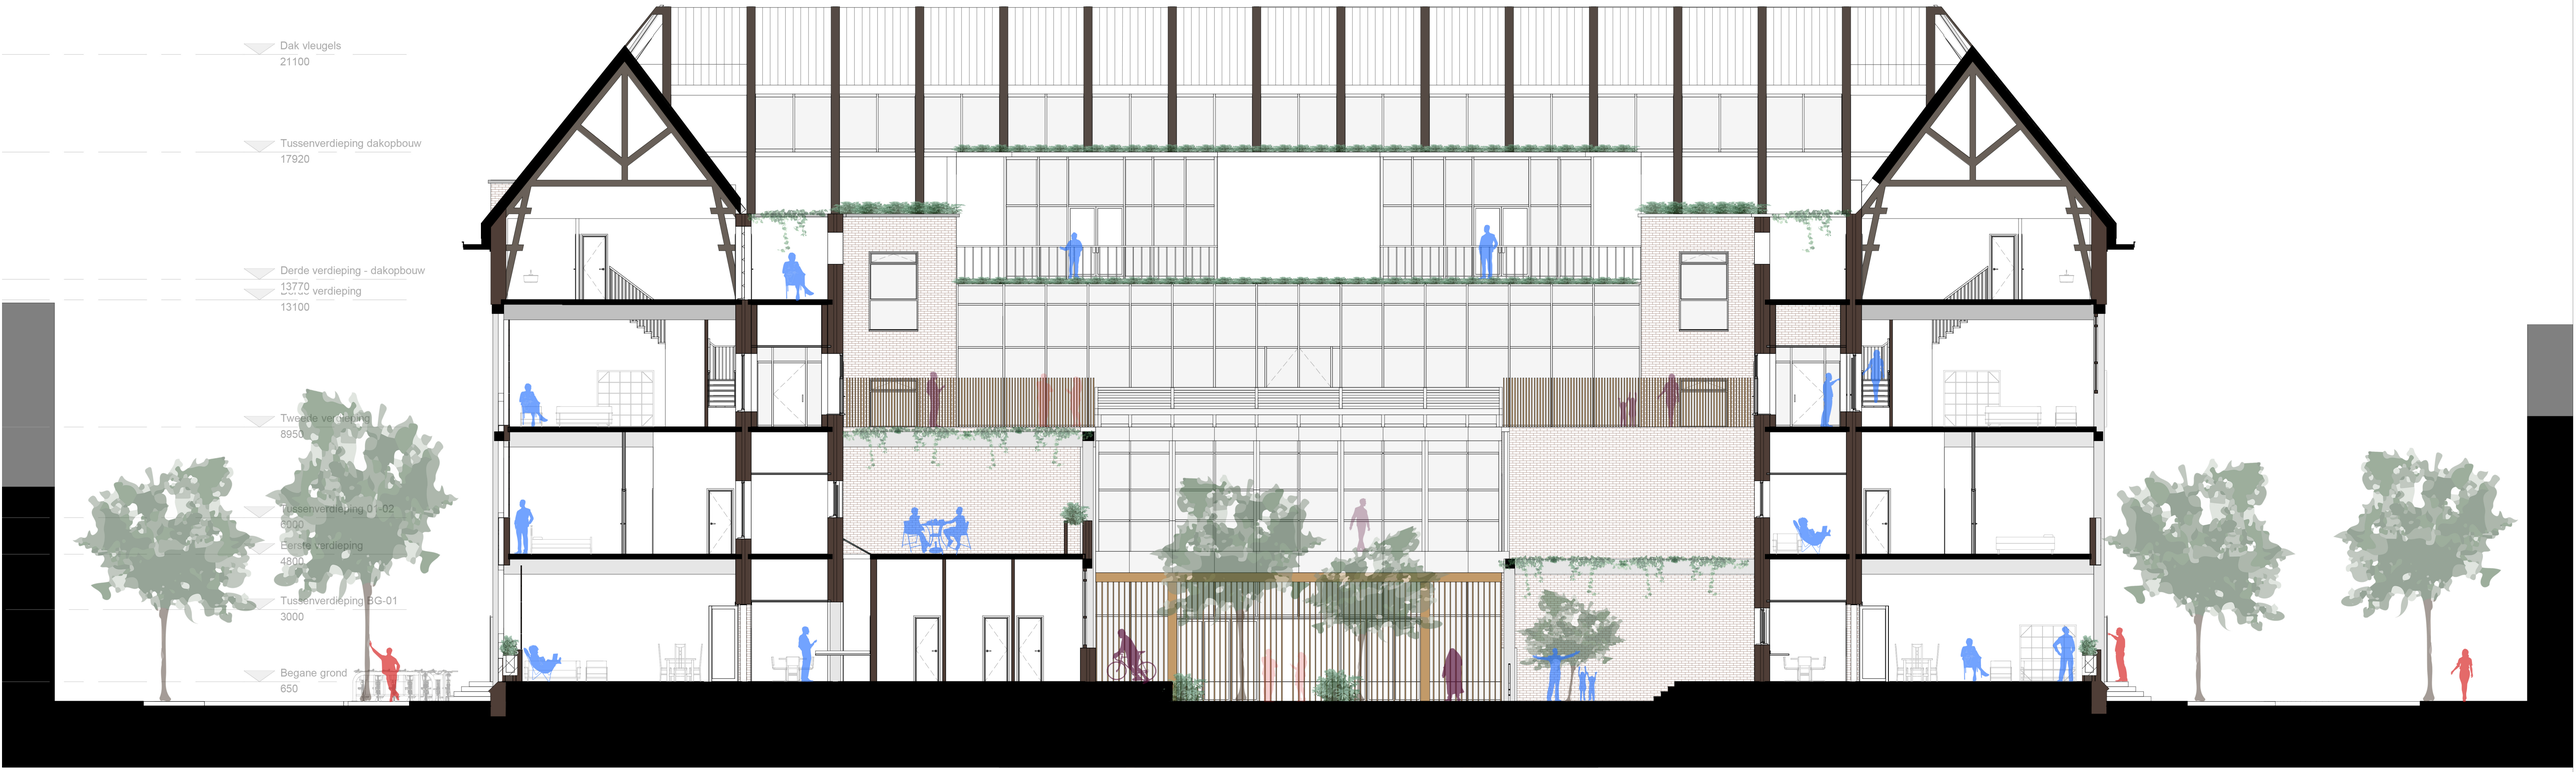

B Doorsnede AA’

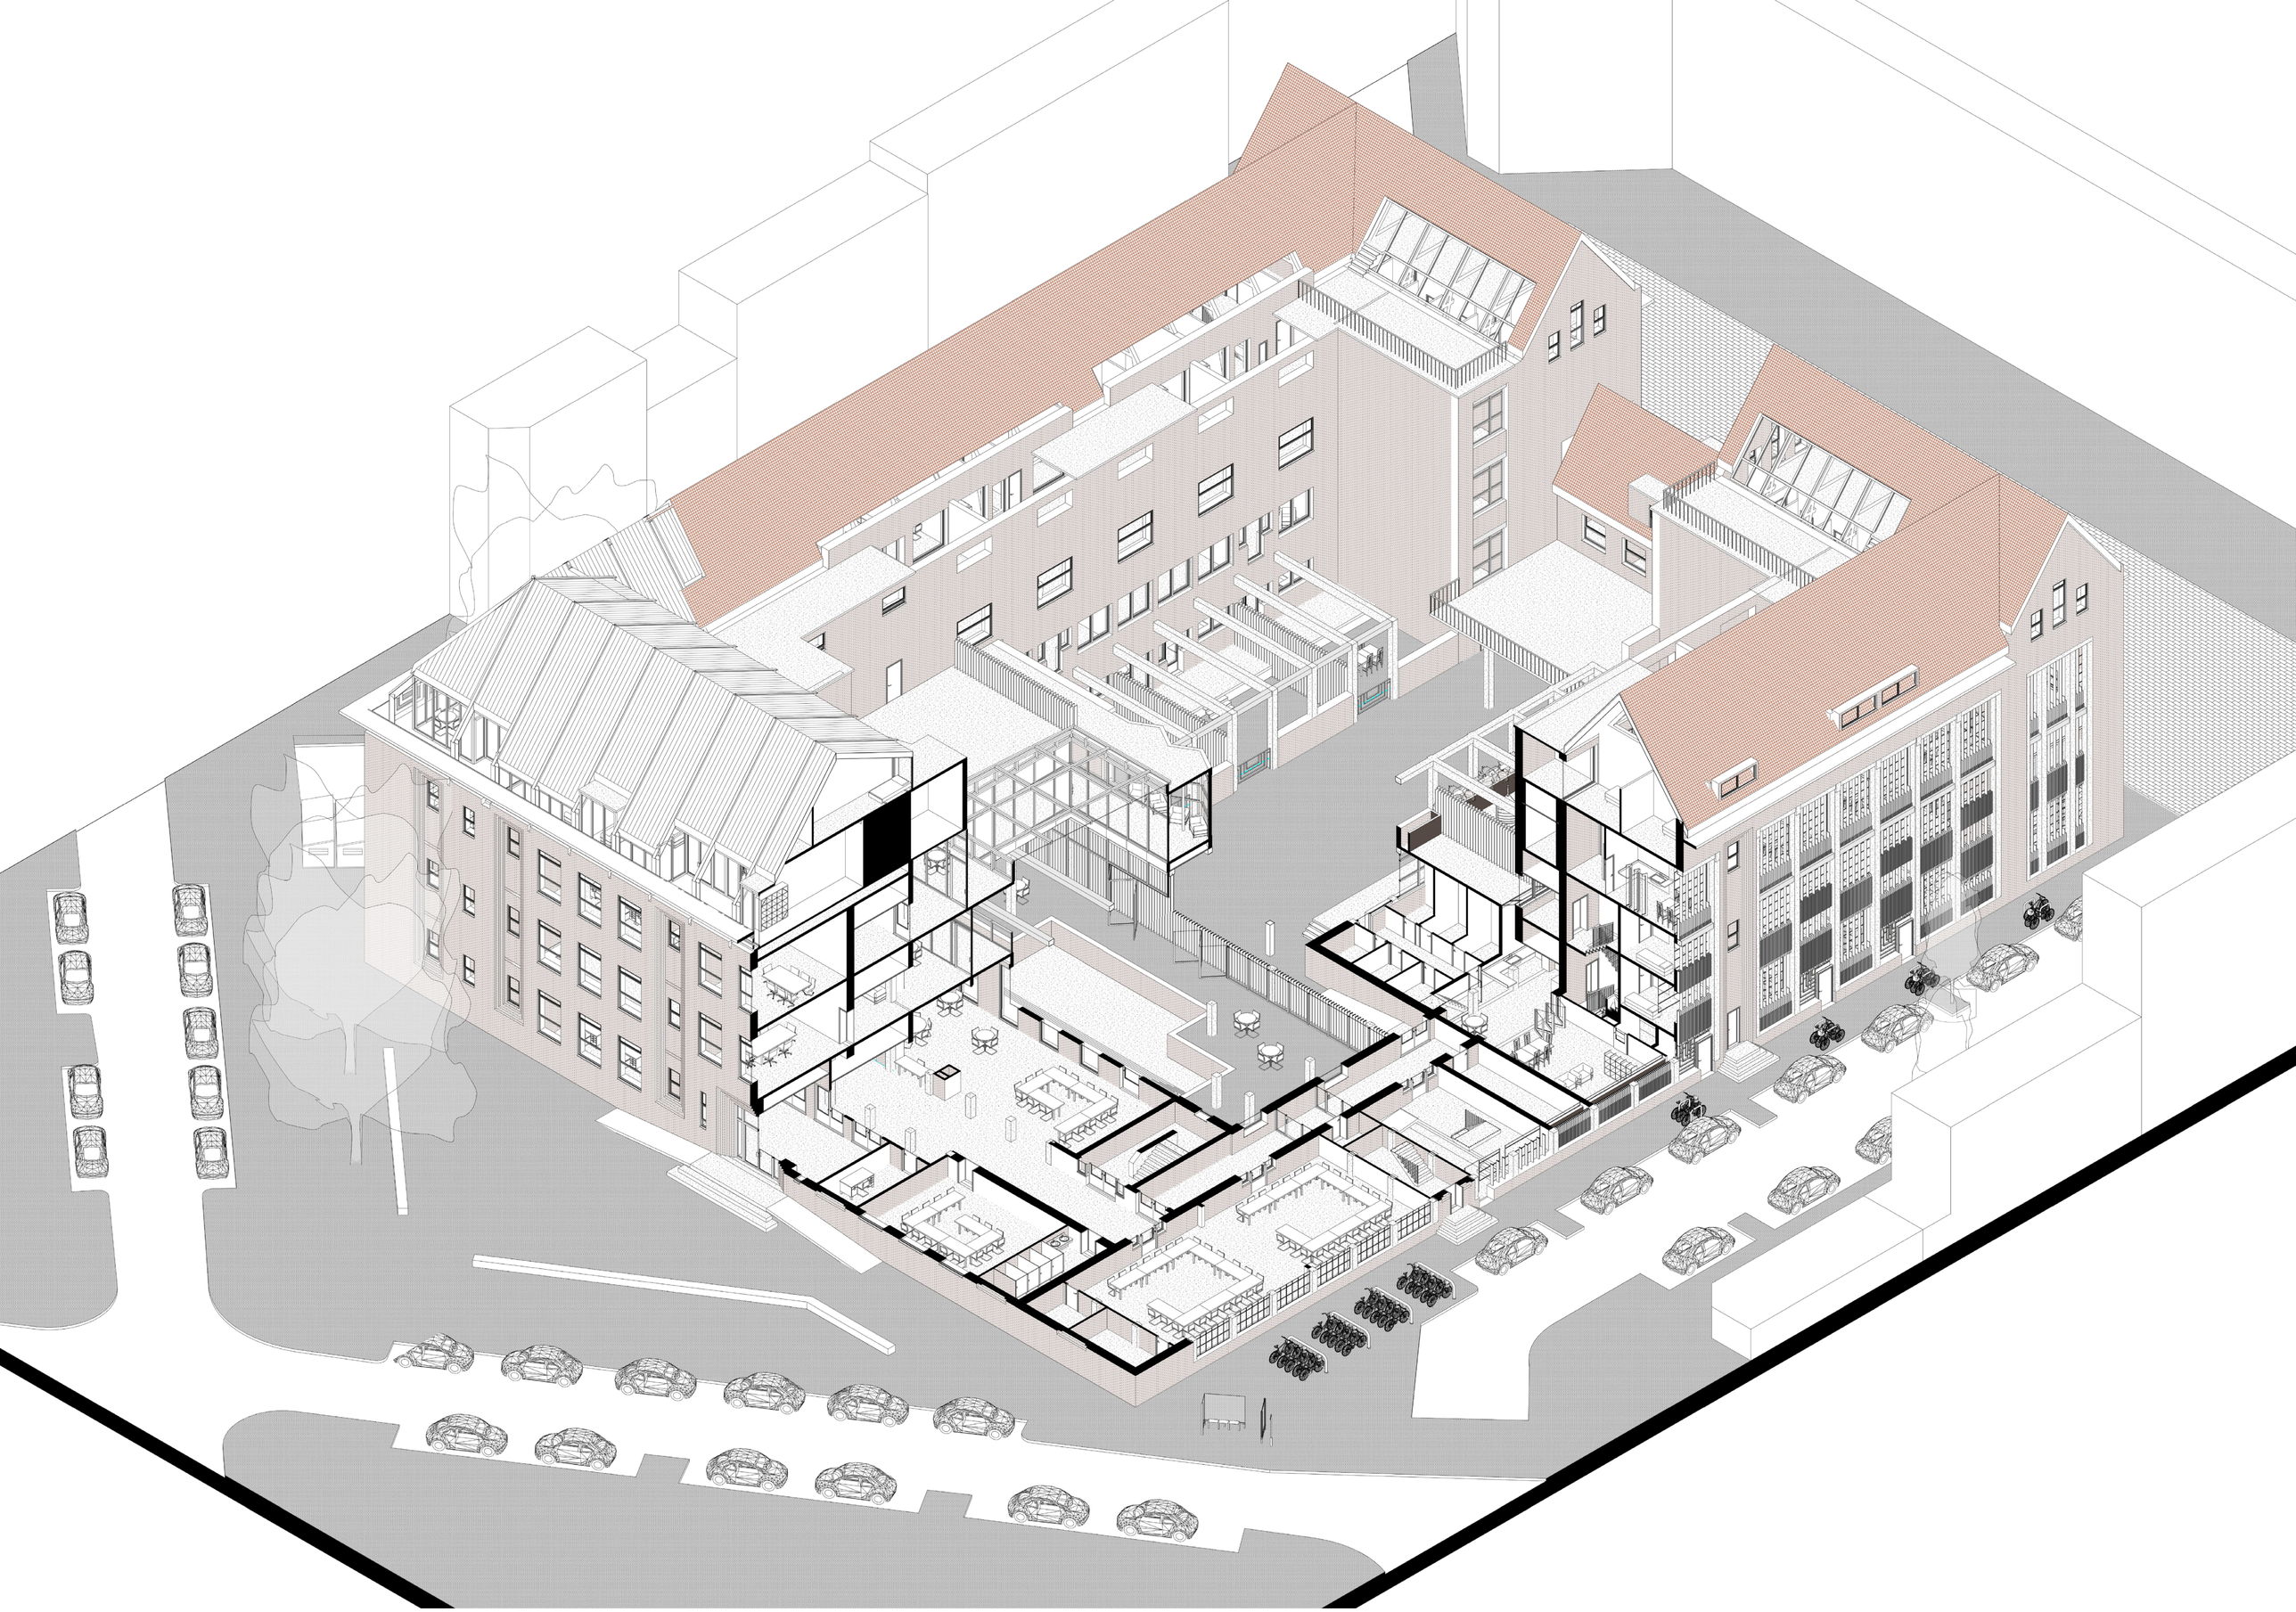

Fragment dakopbouw
bestaande situatie
1:20

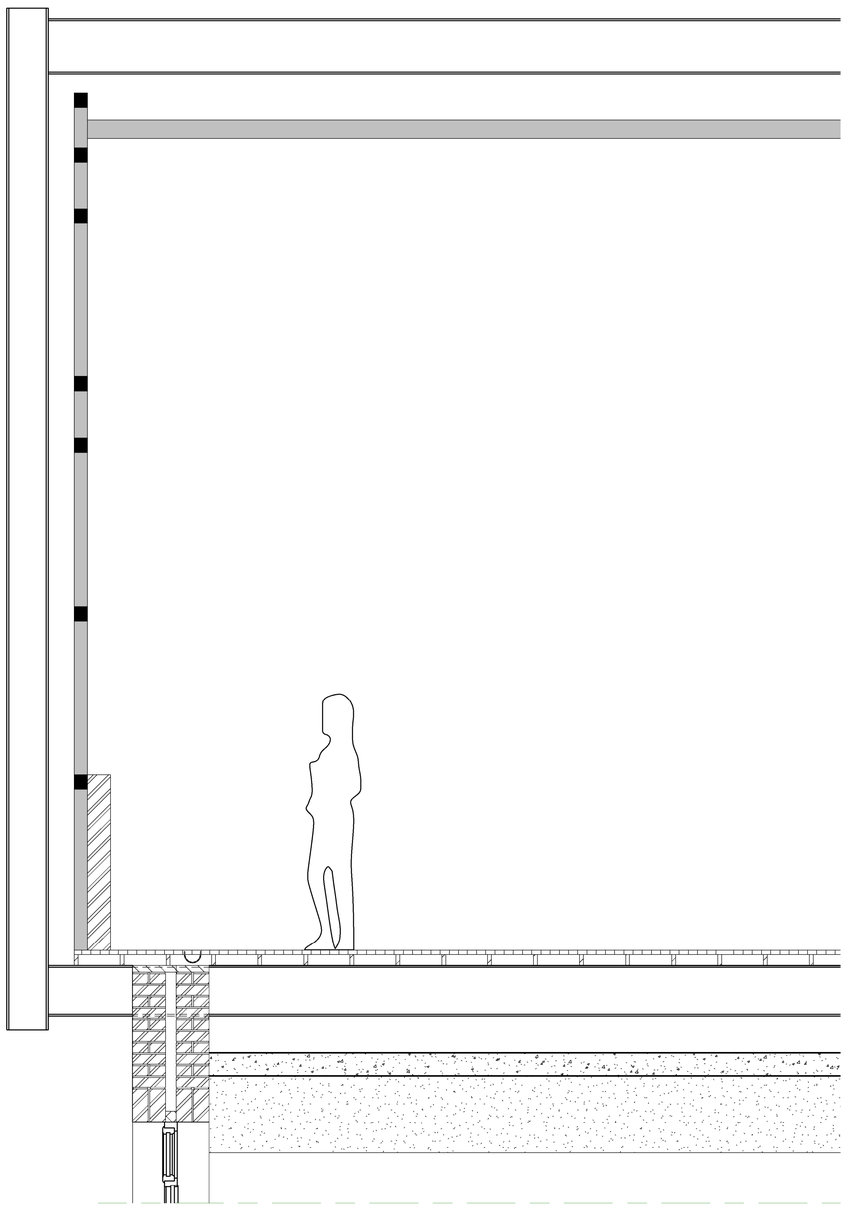



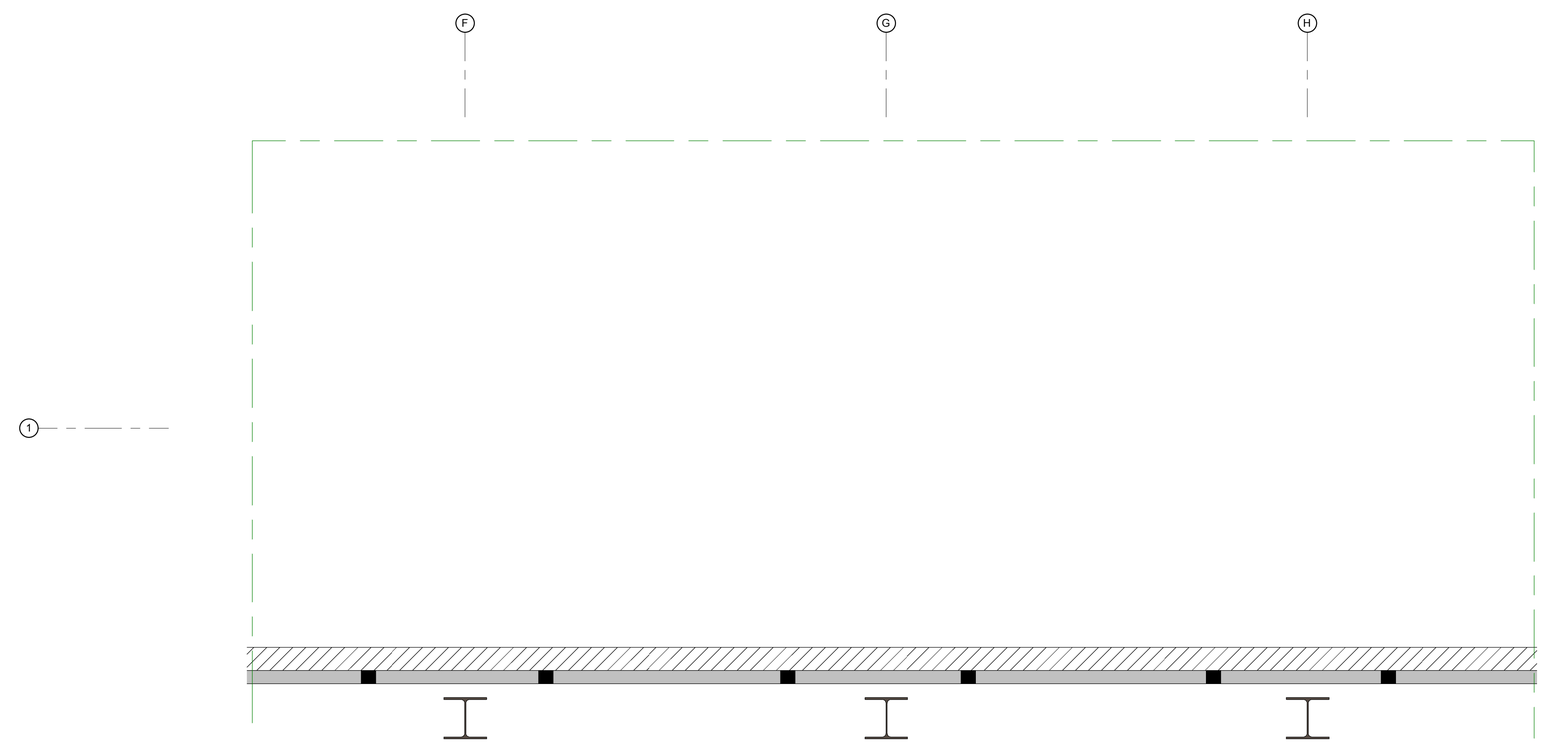

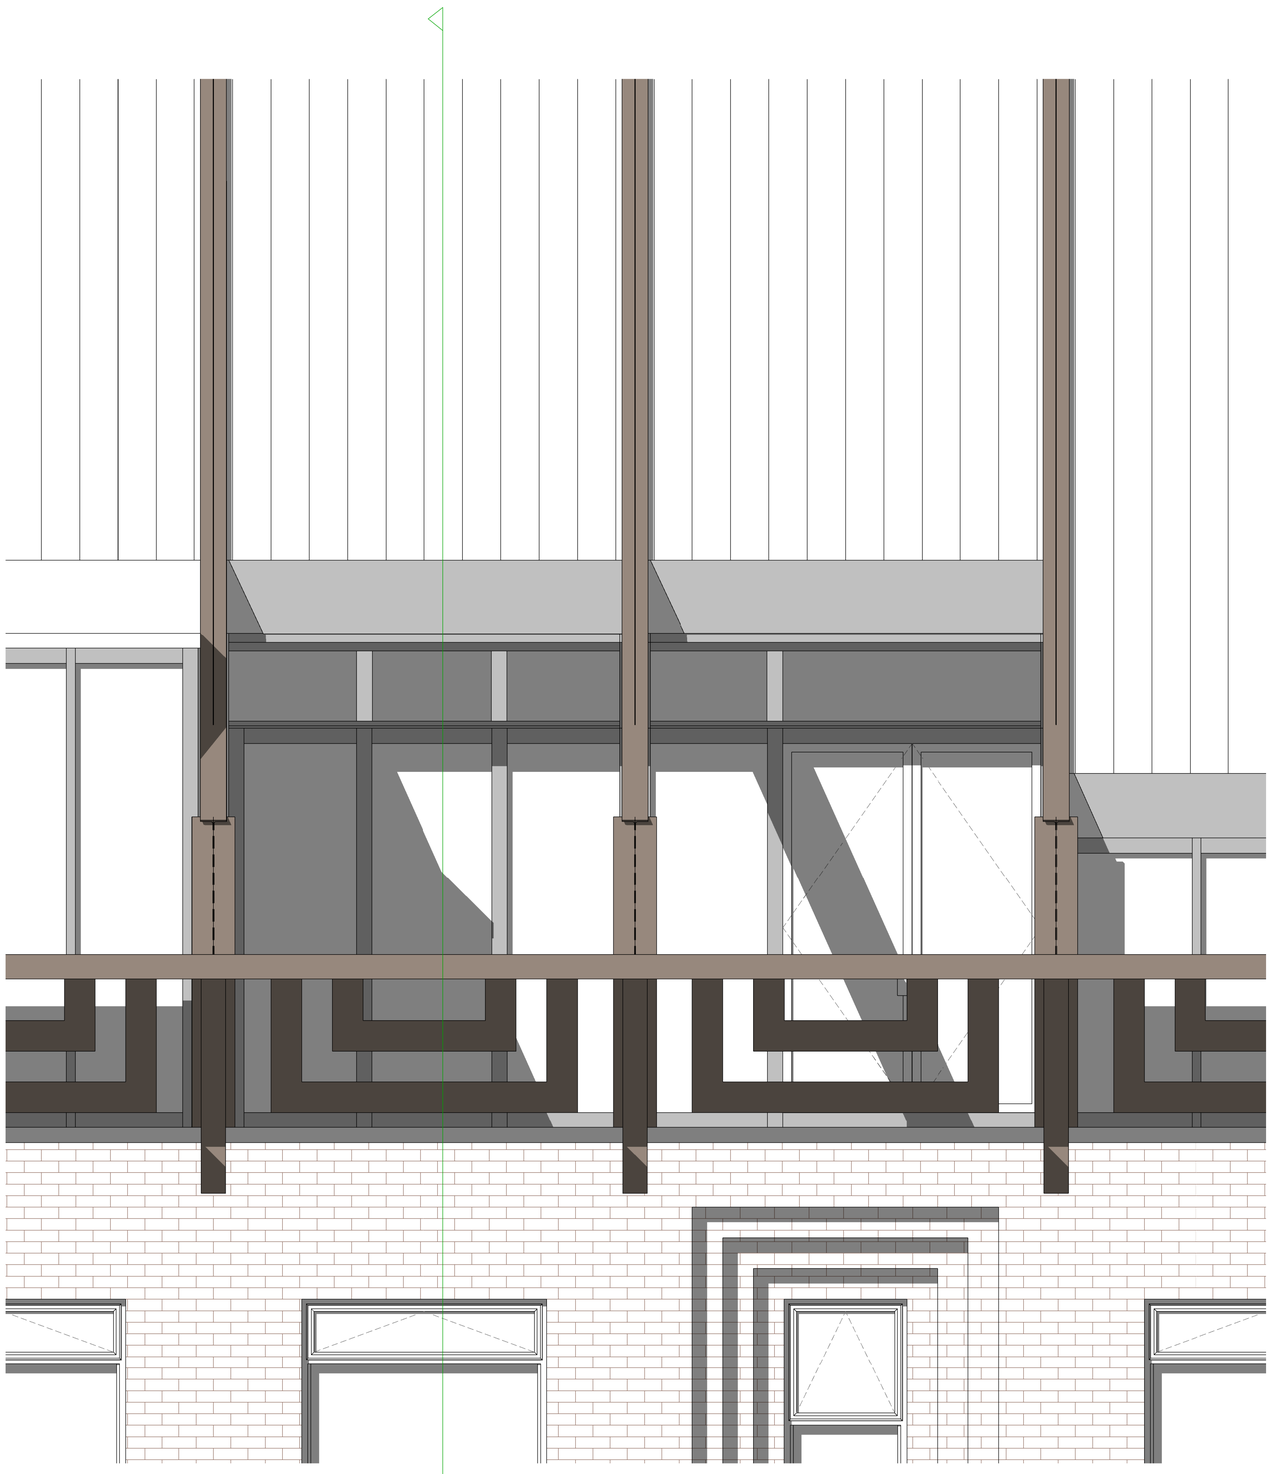

Fragment dakopbouw
nieuwe situatie
1:20
1:5

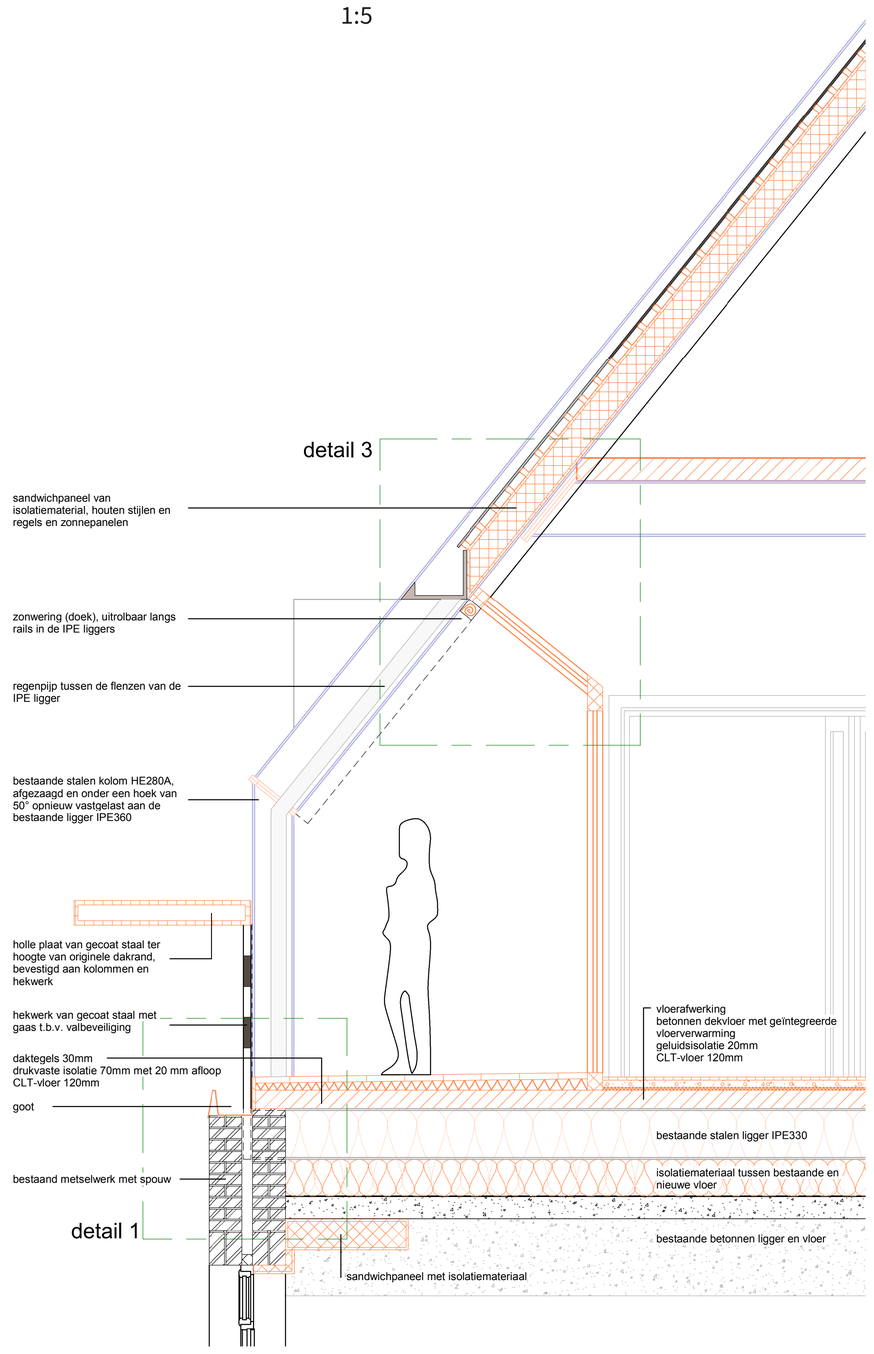

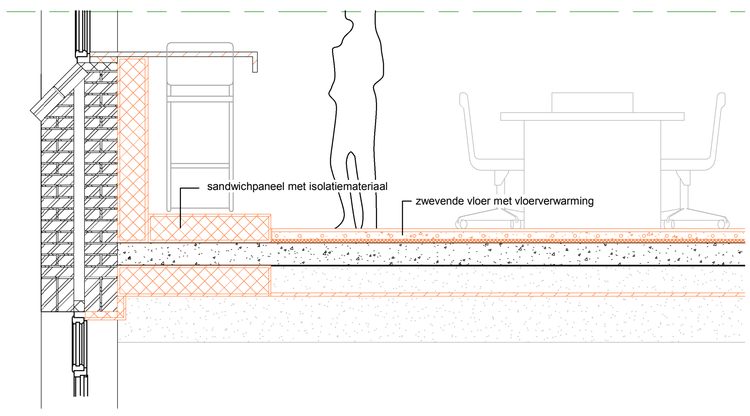

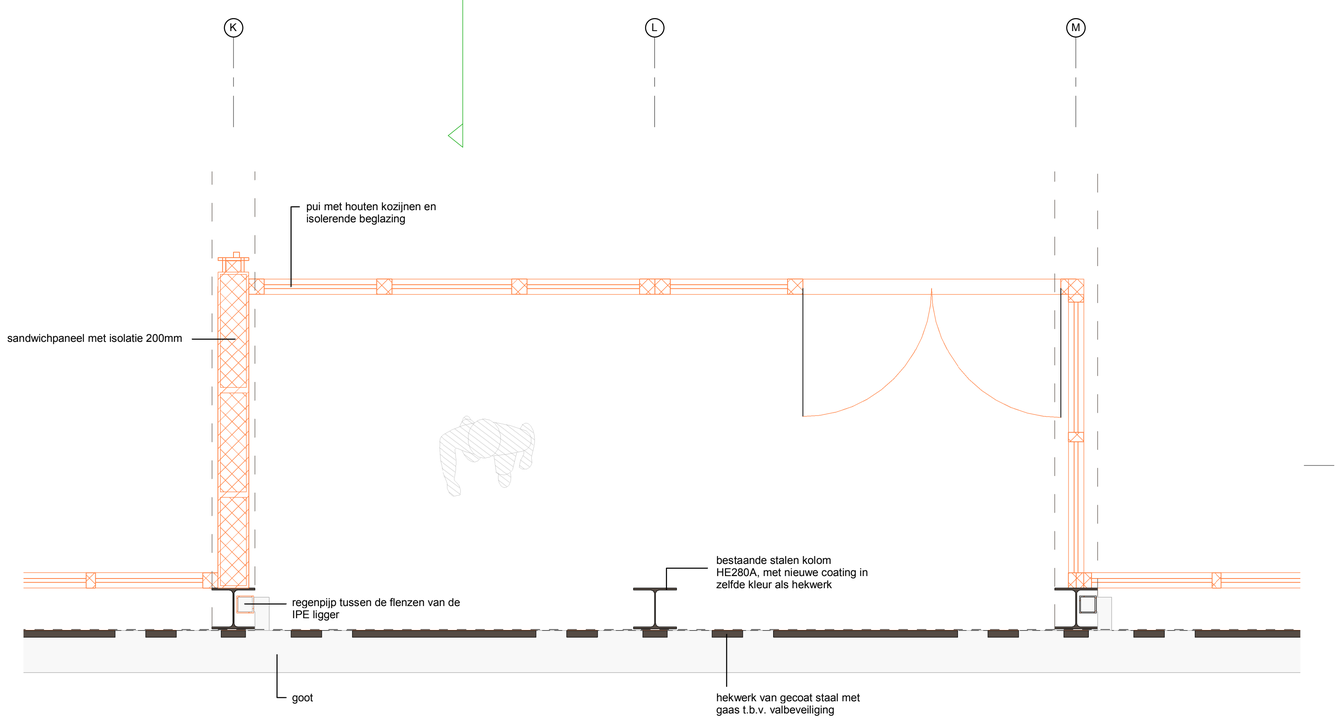

zwart: bestaand
blauw: bestaand aangepast
oranje: nieuw

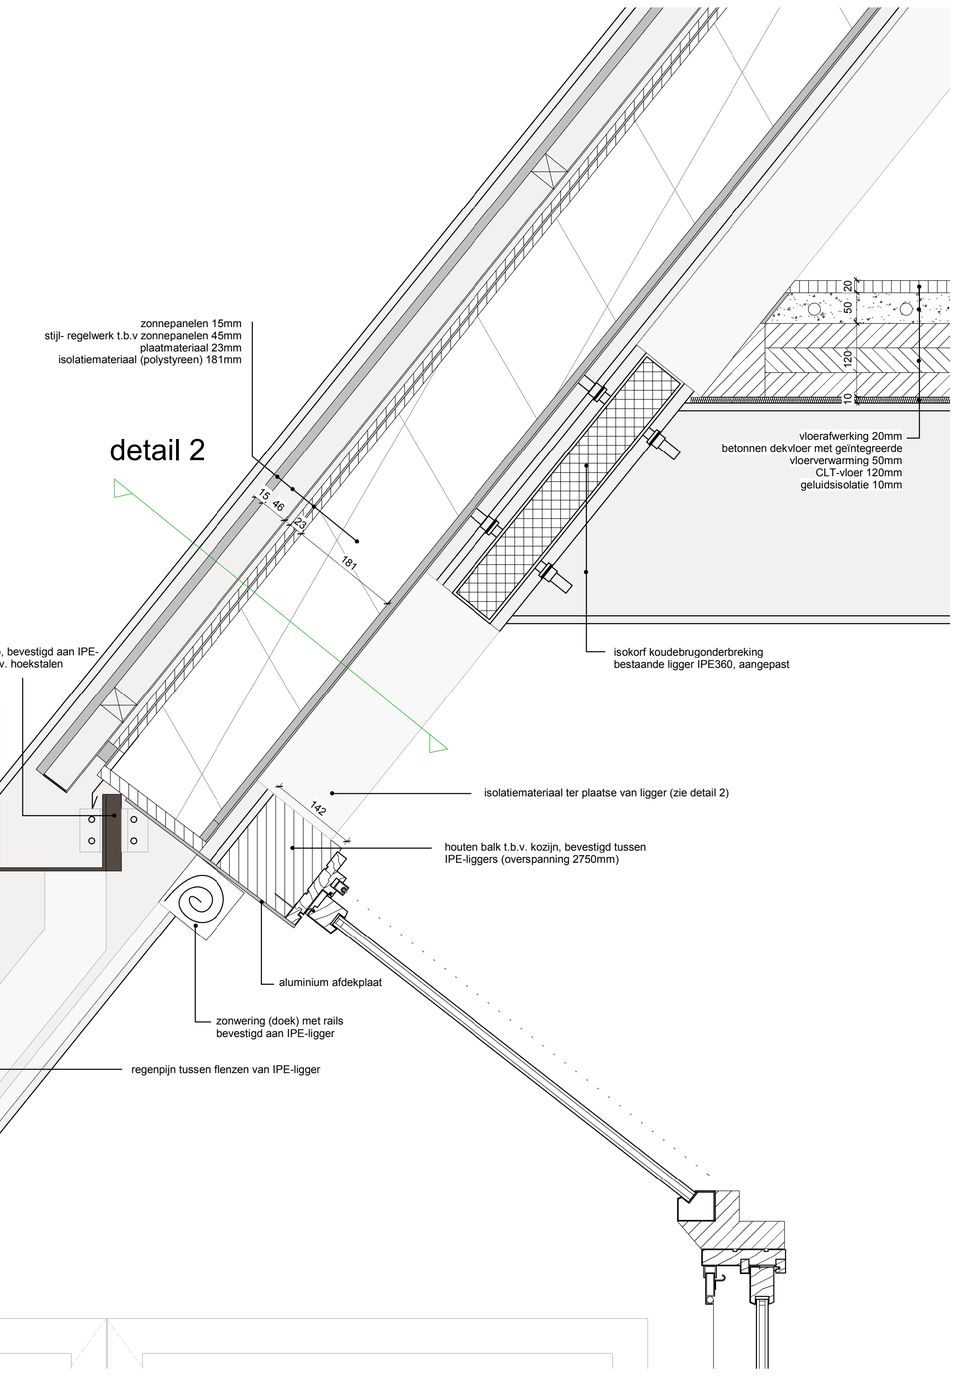

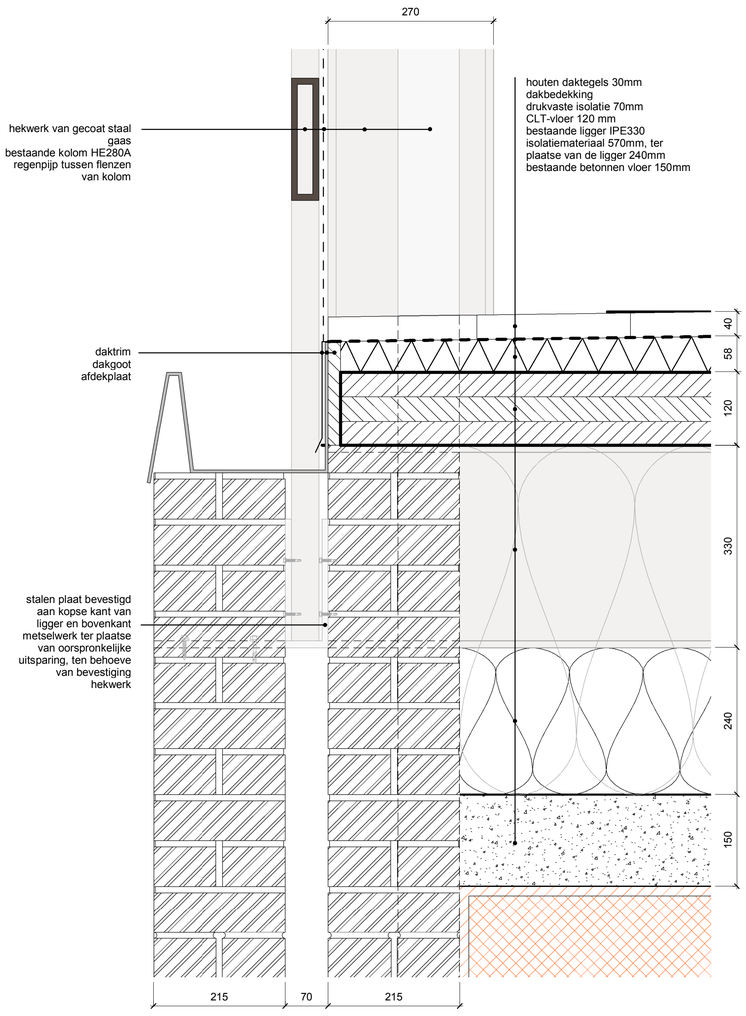

1 (verticaal): aansluiting nieuwe vloer en hekwerk op bestaande vloer en aangepaste kolom

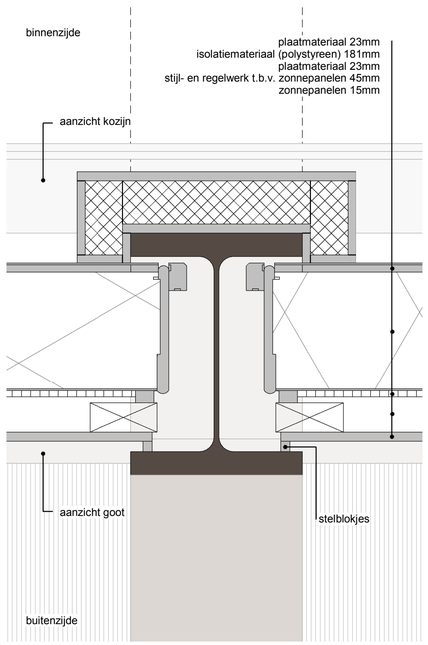

2 (diagonaal): aansluiting nieuw dakpakket op aangepaste kolom

3 (verticaal): aansluiting kozijn op nieuw dak en aangepaste kolom en verdiepingsvloer

Fragment oostgevel
bestaande situatie
1:20

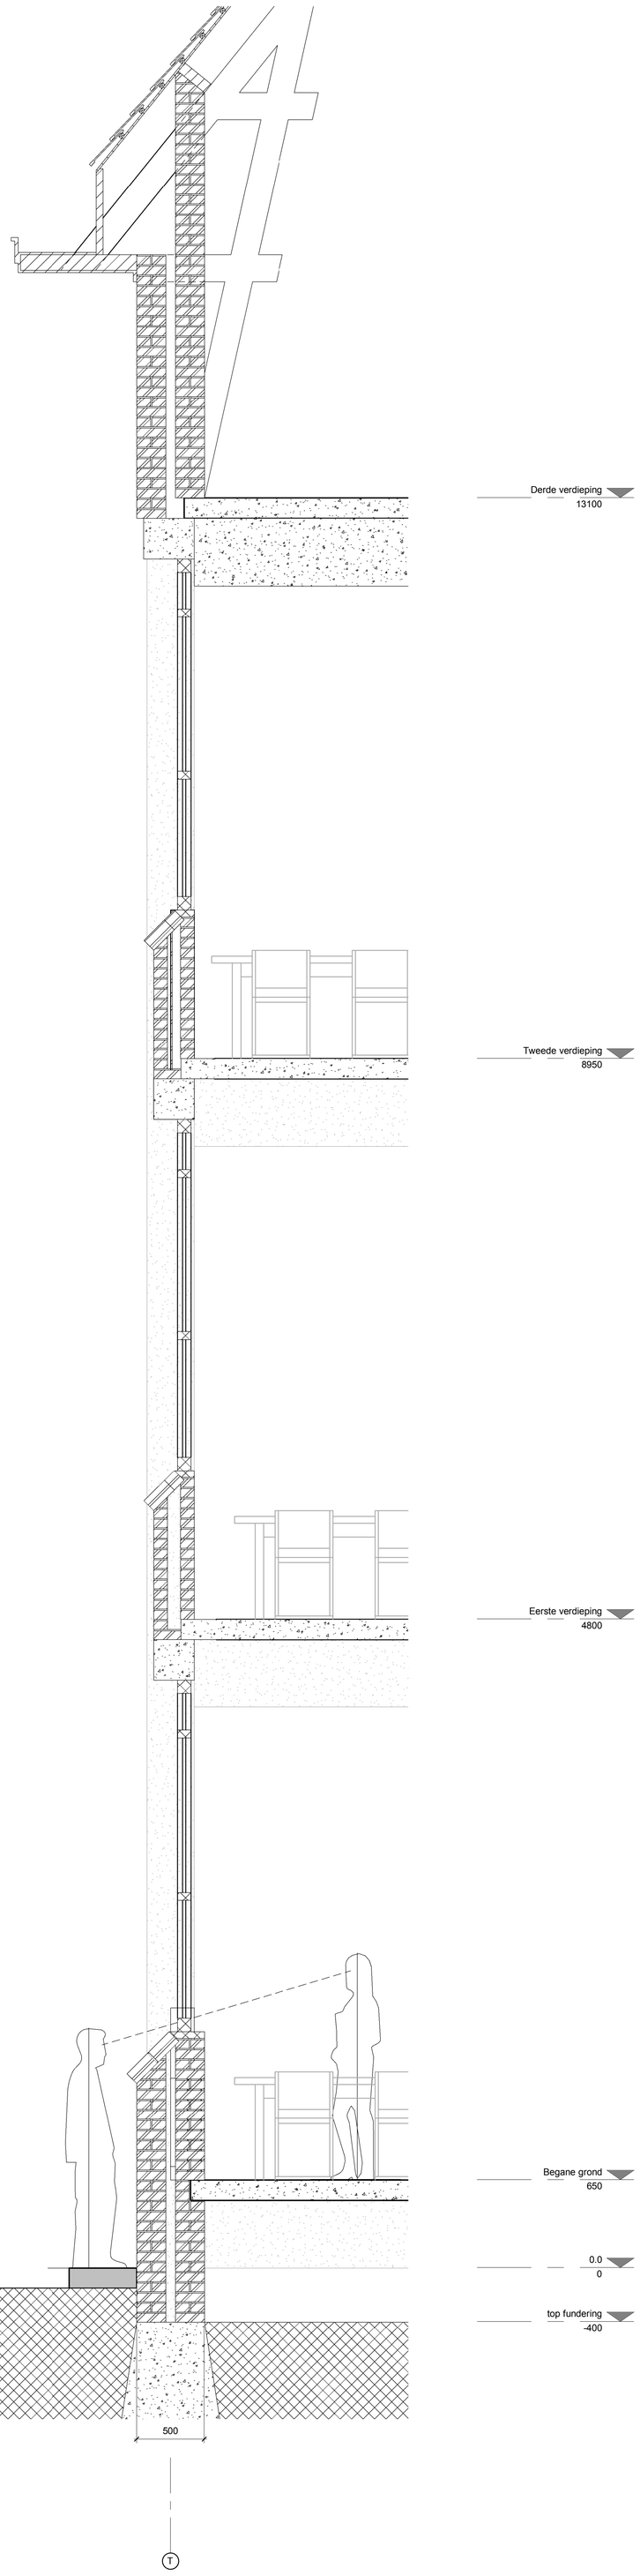

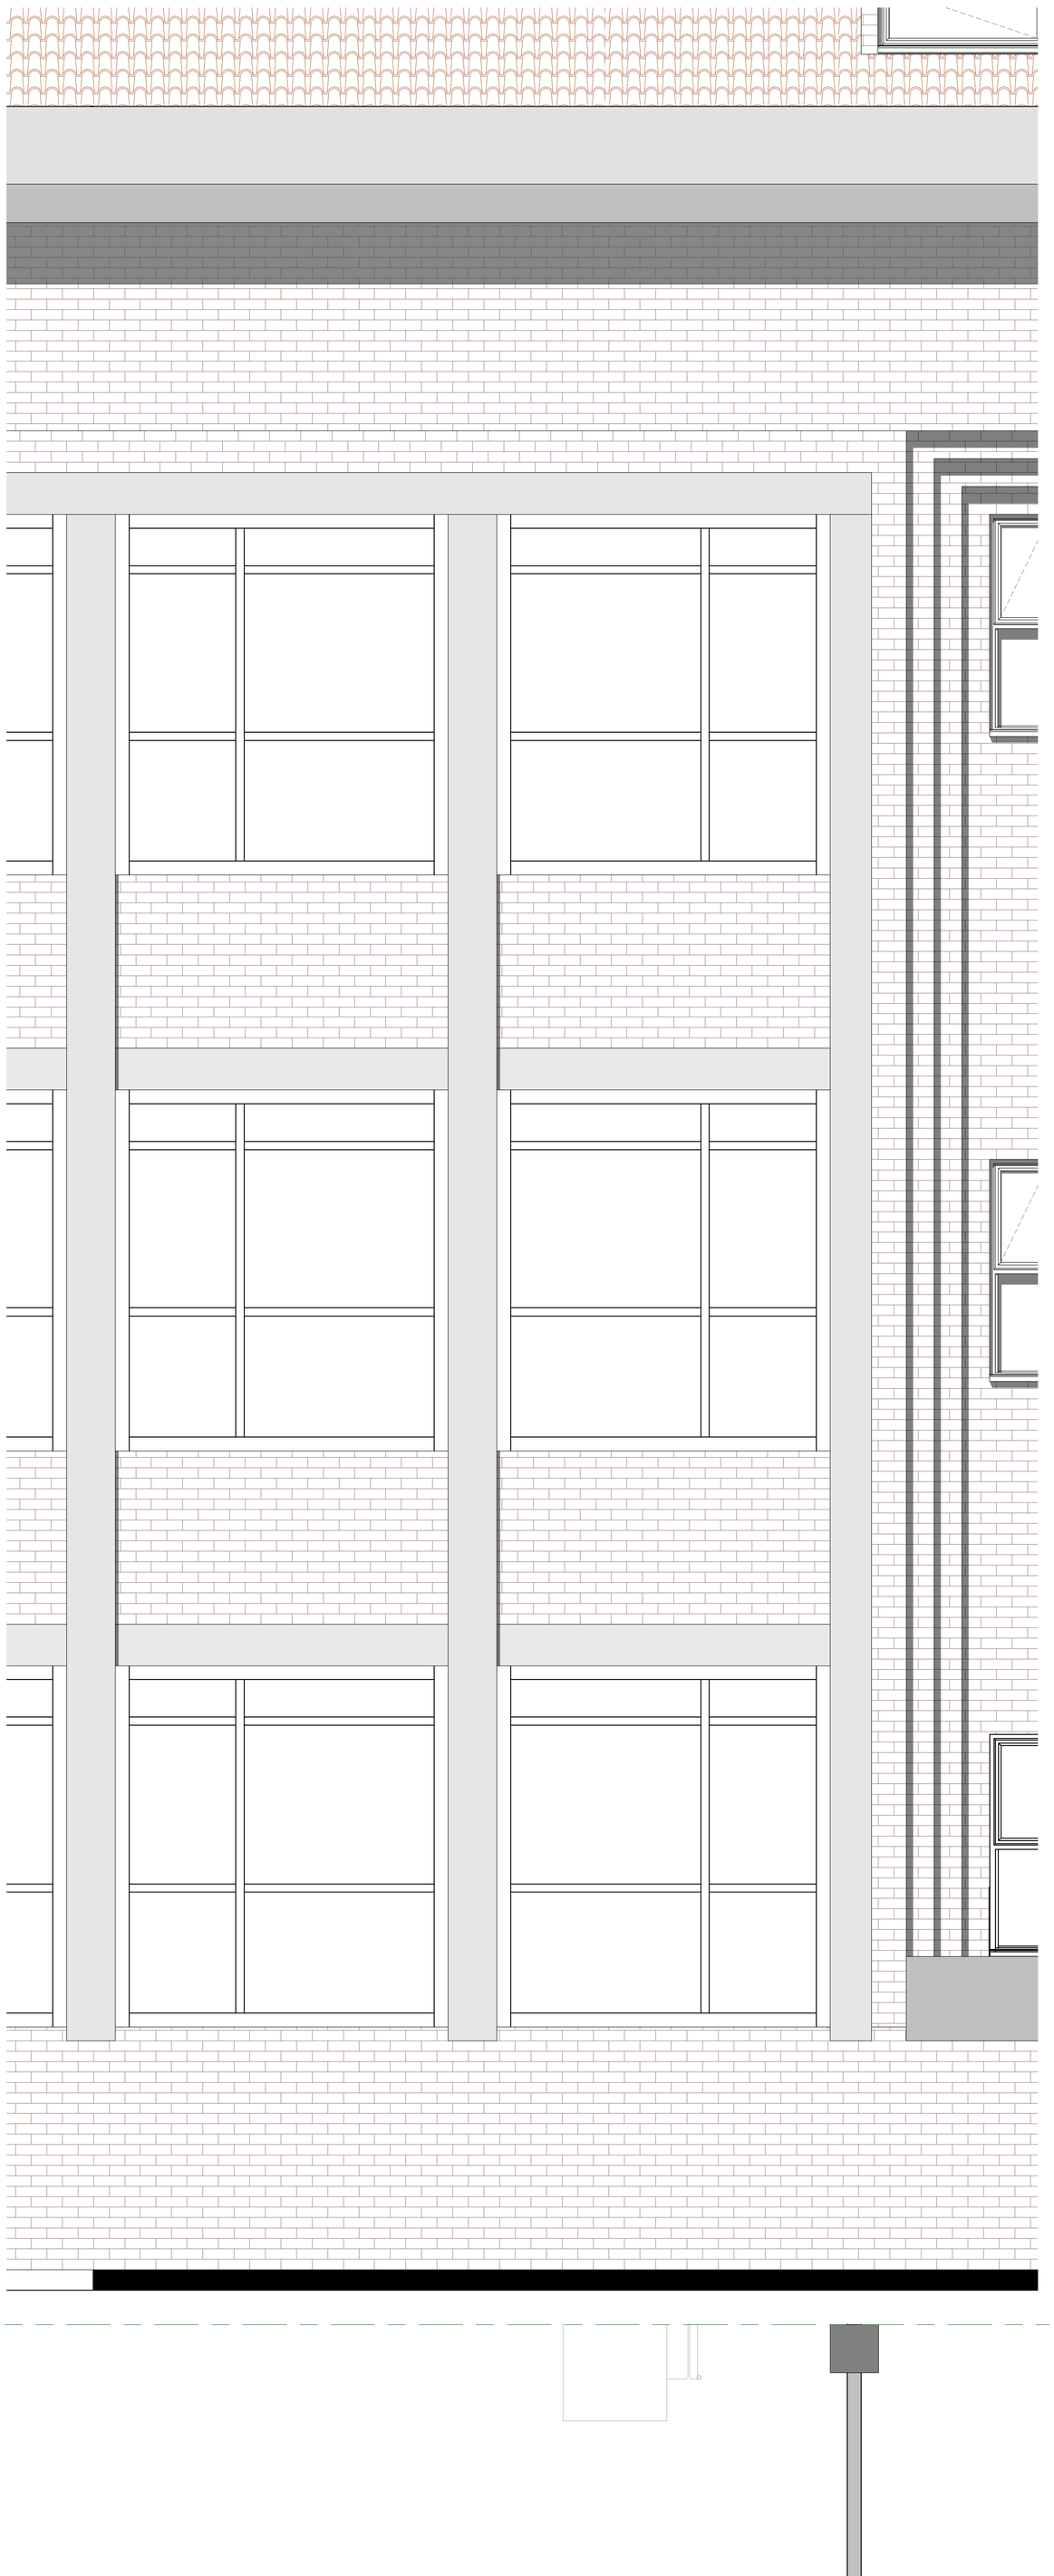

Fragment oostgevel
nieuwe situatie
1:20
1:5

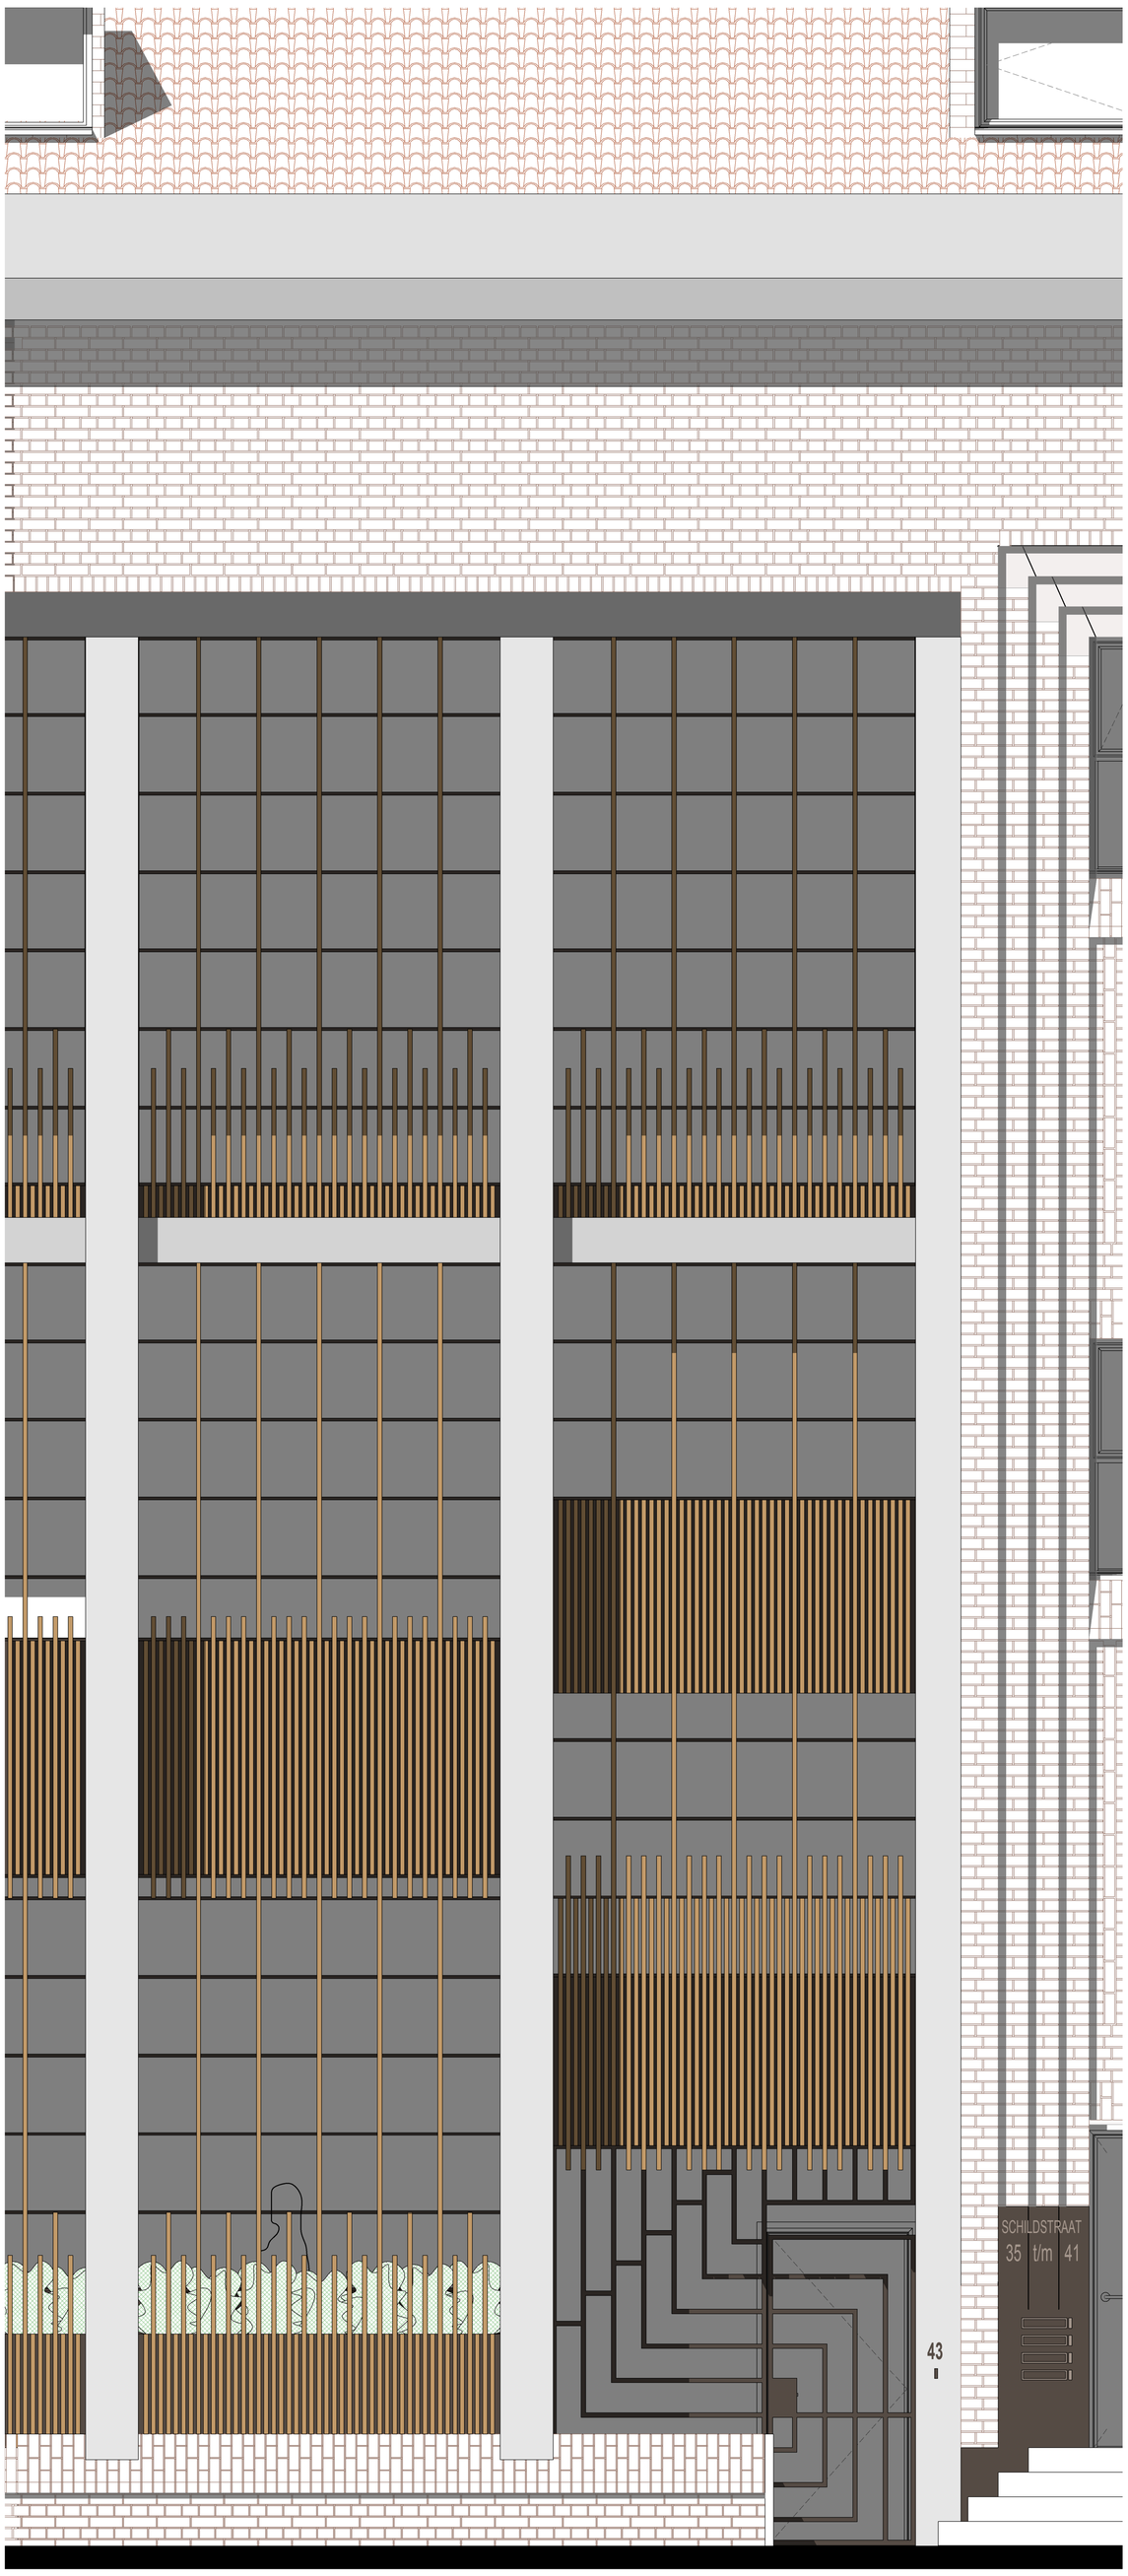

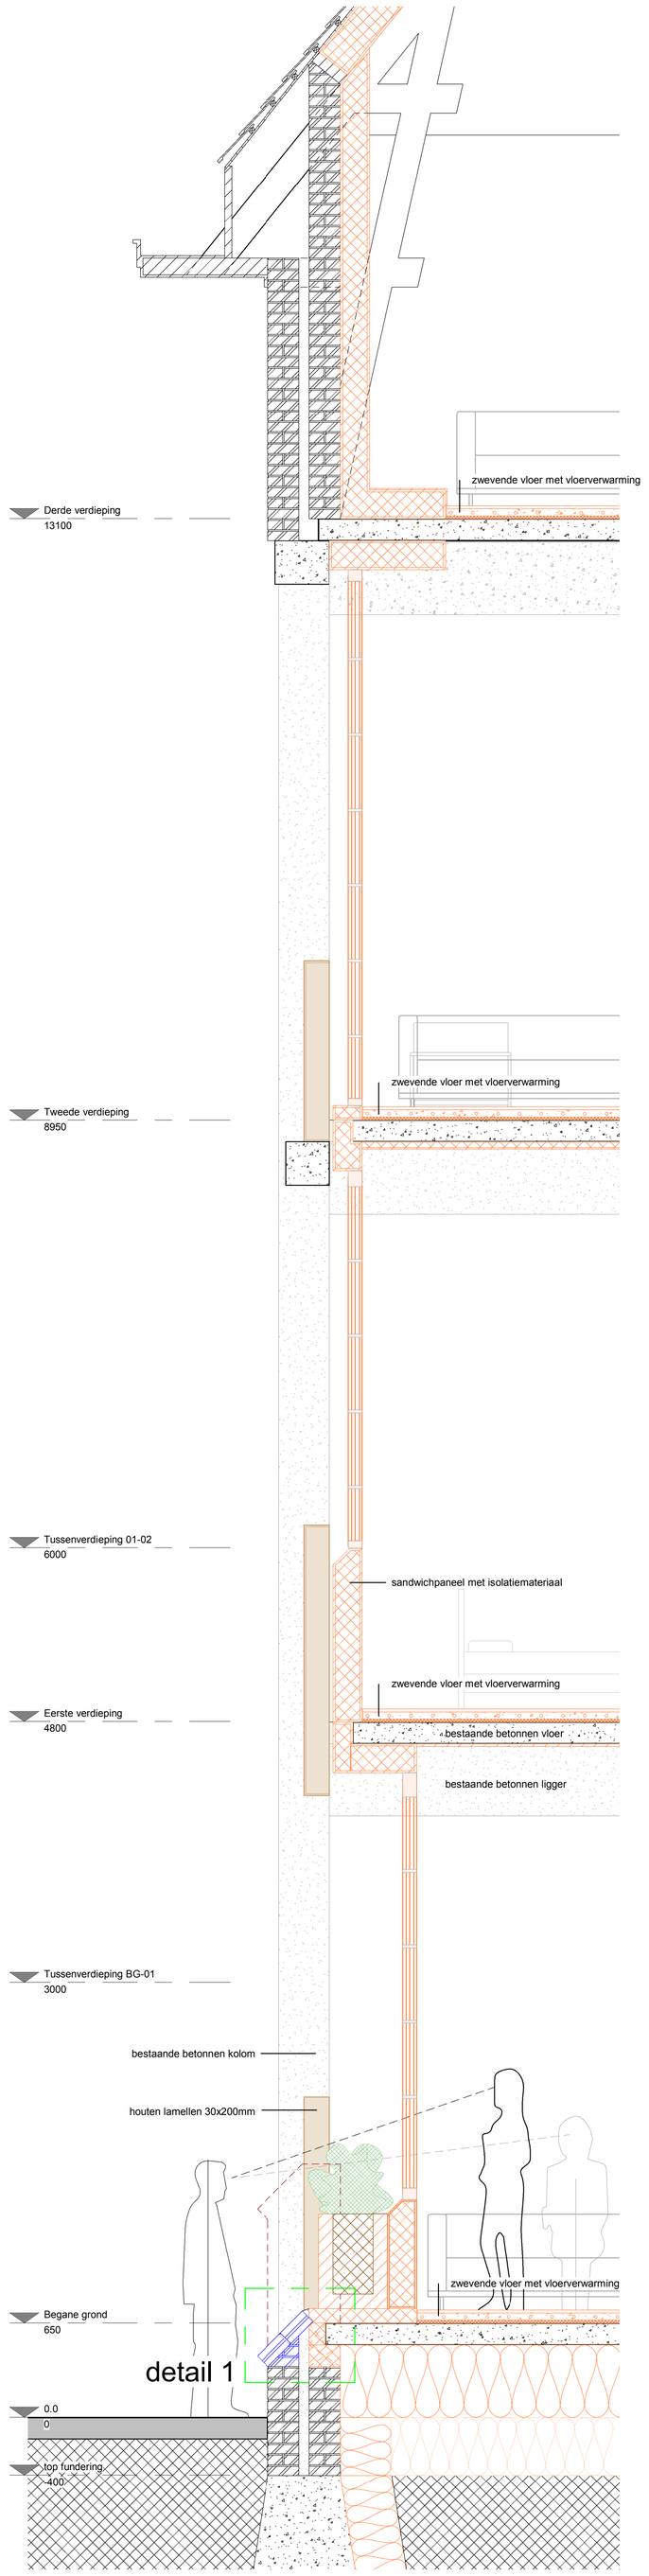

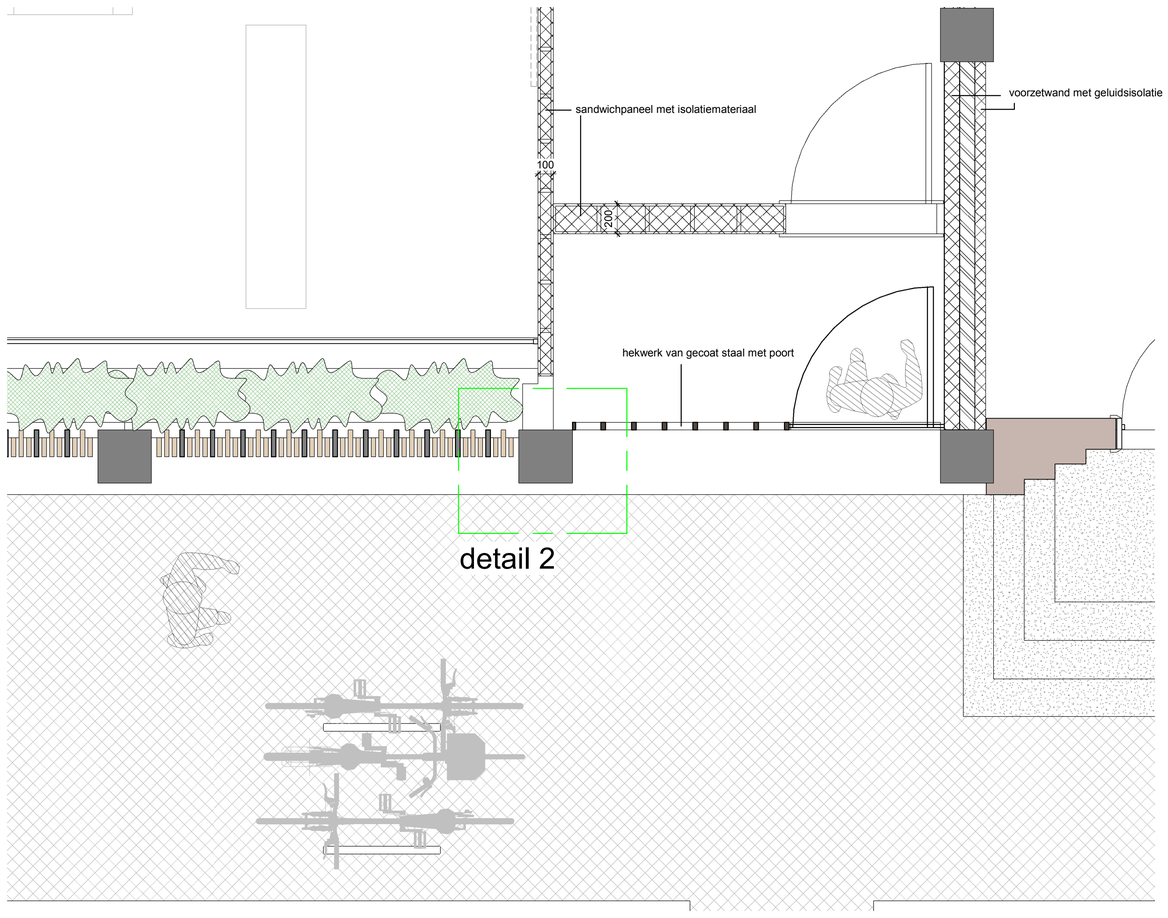

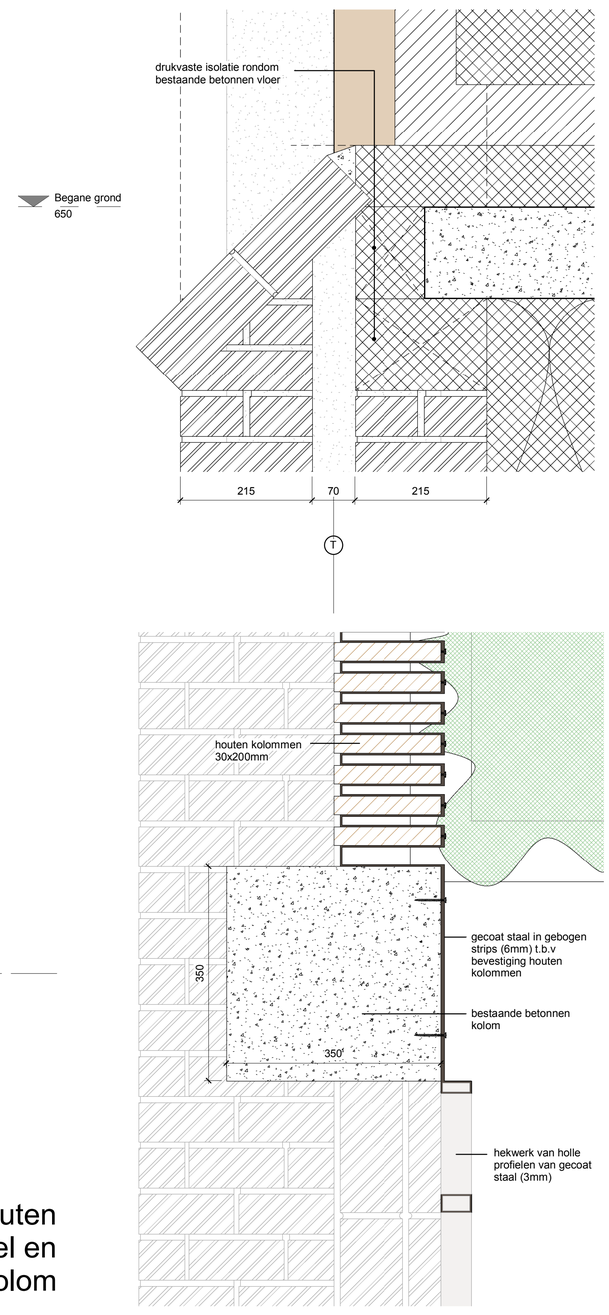

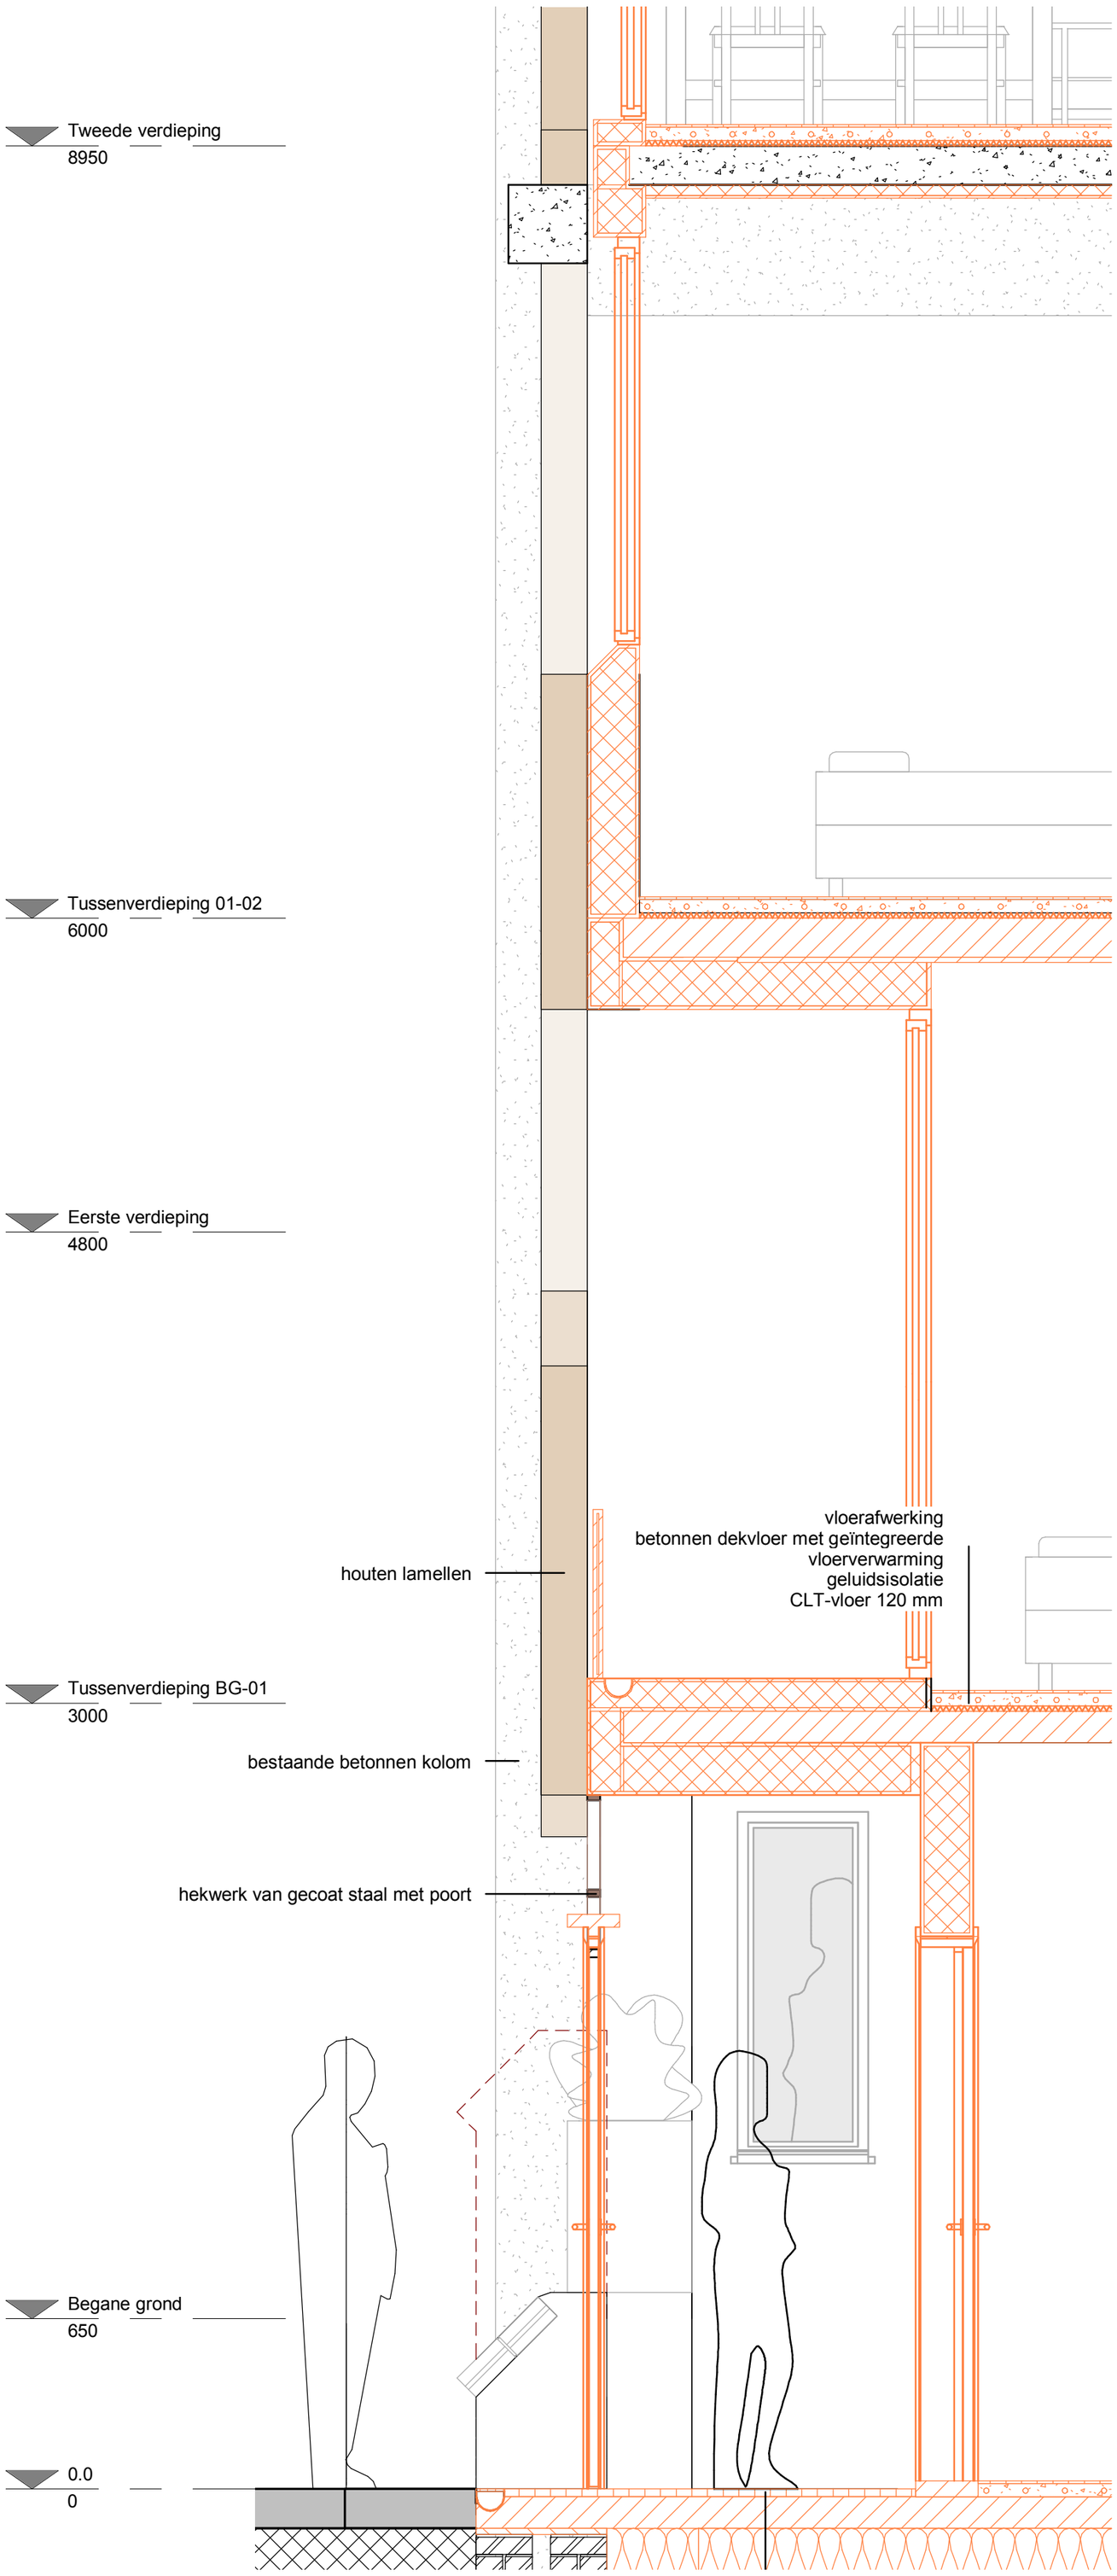
Tweede verdieping
8950
Tussenverdieping 01-02
6000
Eerste verdieping
4800
houten lamellen
Tussenverdieping BG-01
3000
bestaande betonnen kolom
hekwerk van gecoat staal met poort
vloerafwerking
betonnen dekvloer met geïntegreerde
vloerverwarming
geluidsisolatie
CLT-vloer 120 mm
Begane grond
650
0.0
0