



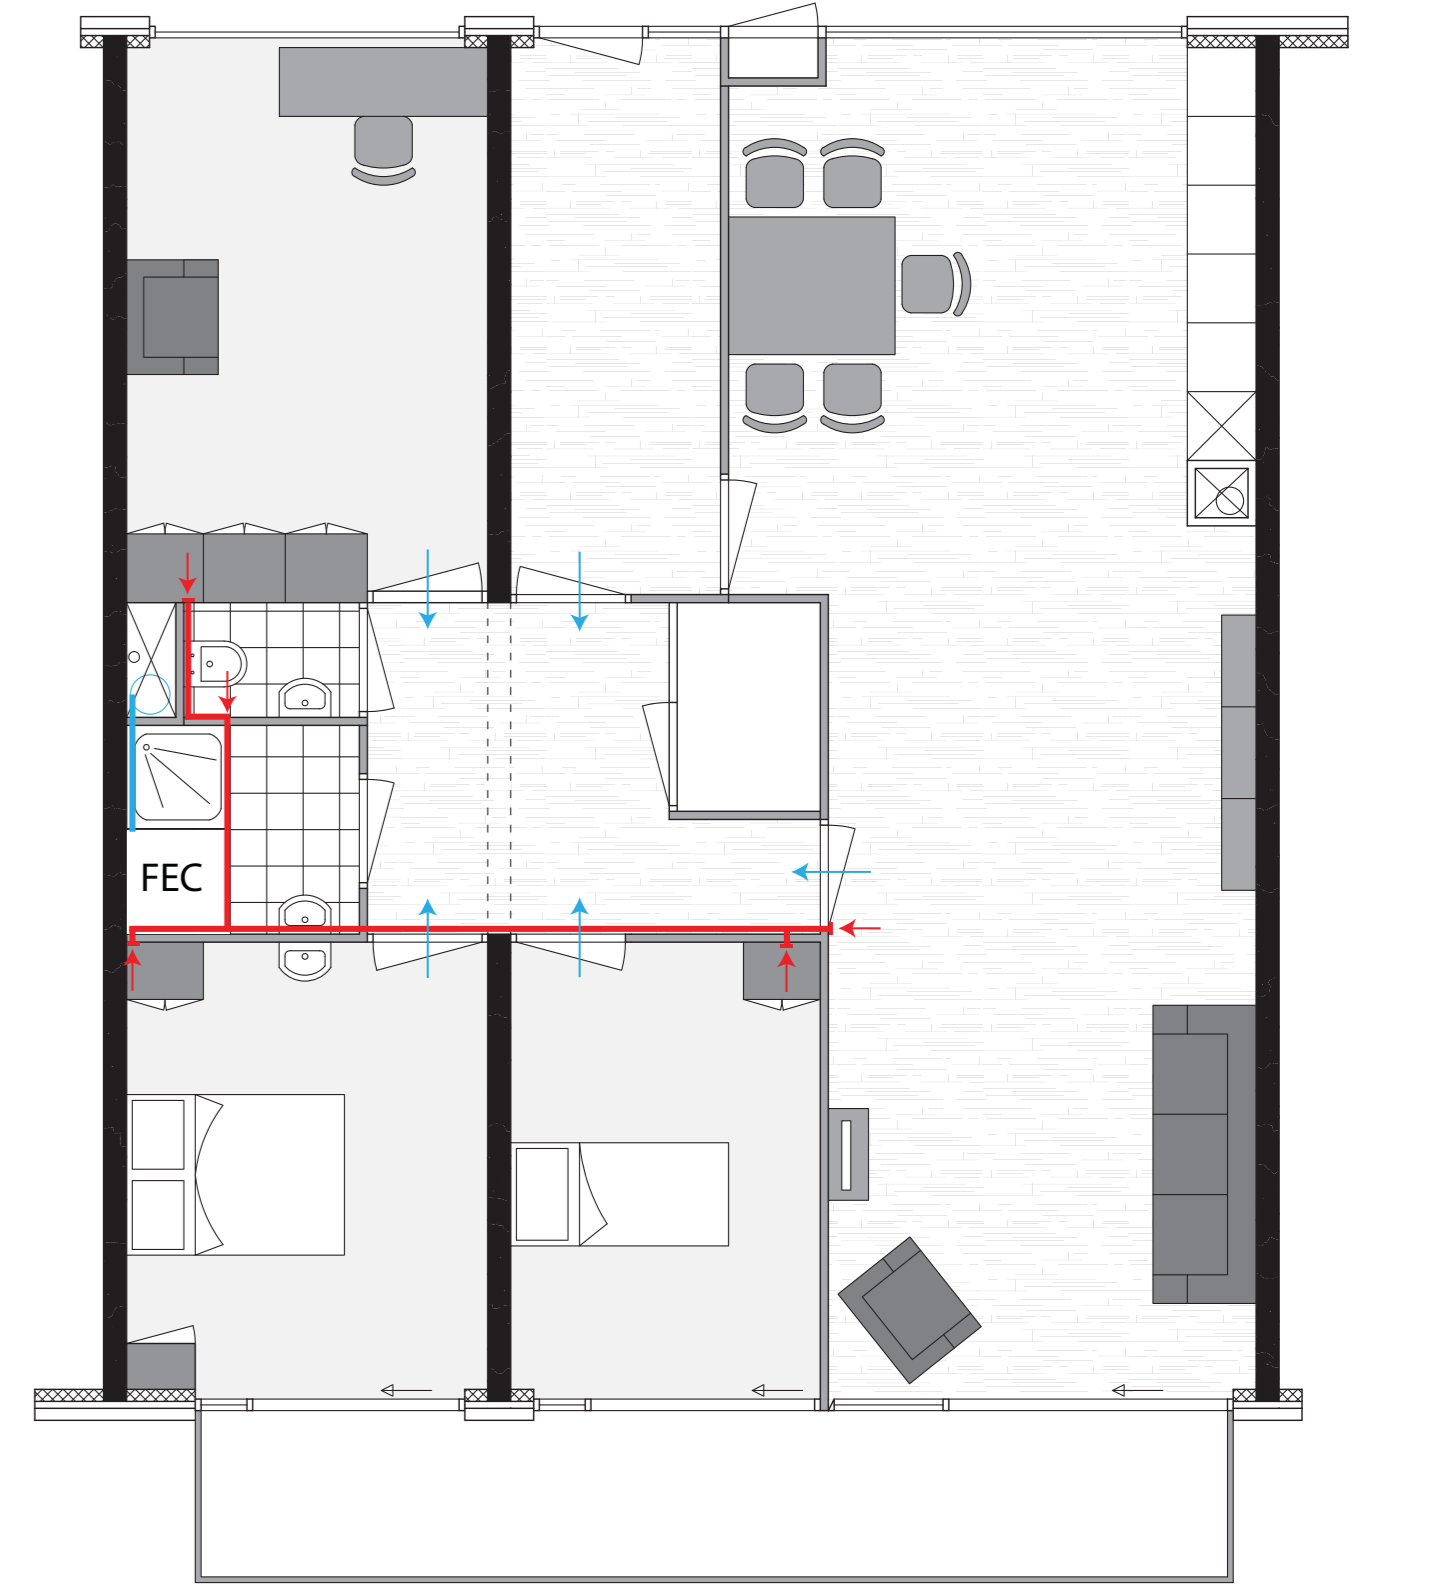

Aanzicht noordoostgevel zuidwest- en noordoostblok

1:200


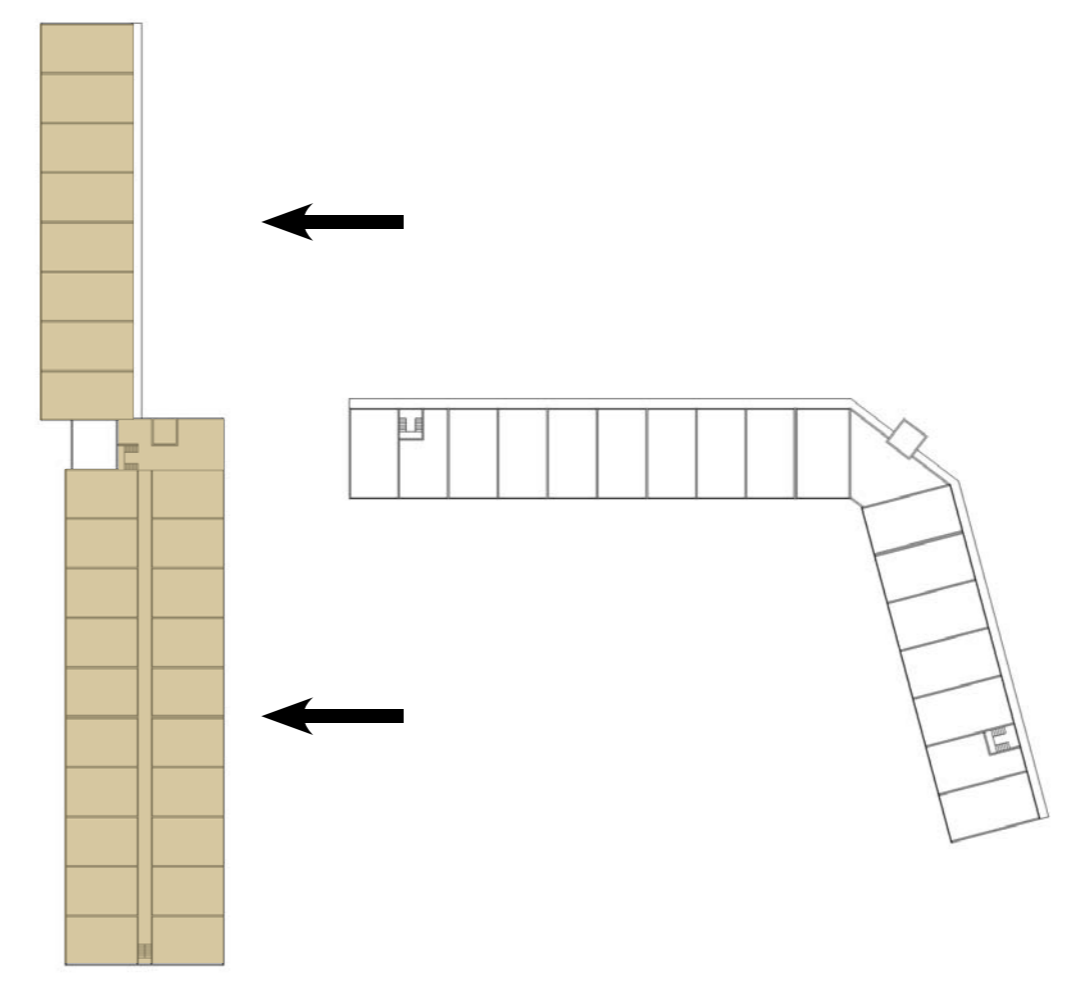


Flat Energy Cube



Aanzicht noordwestgevel haakblokwest

1:200

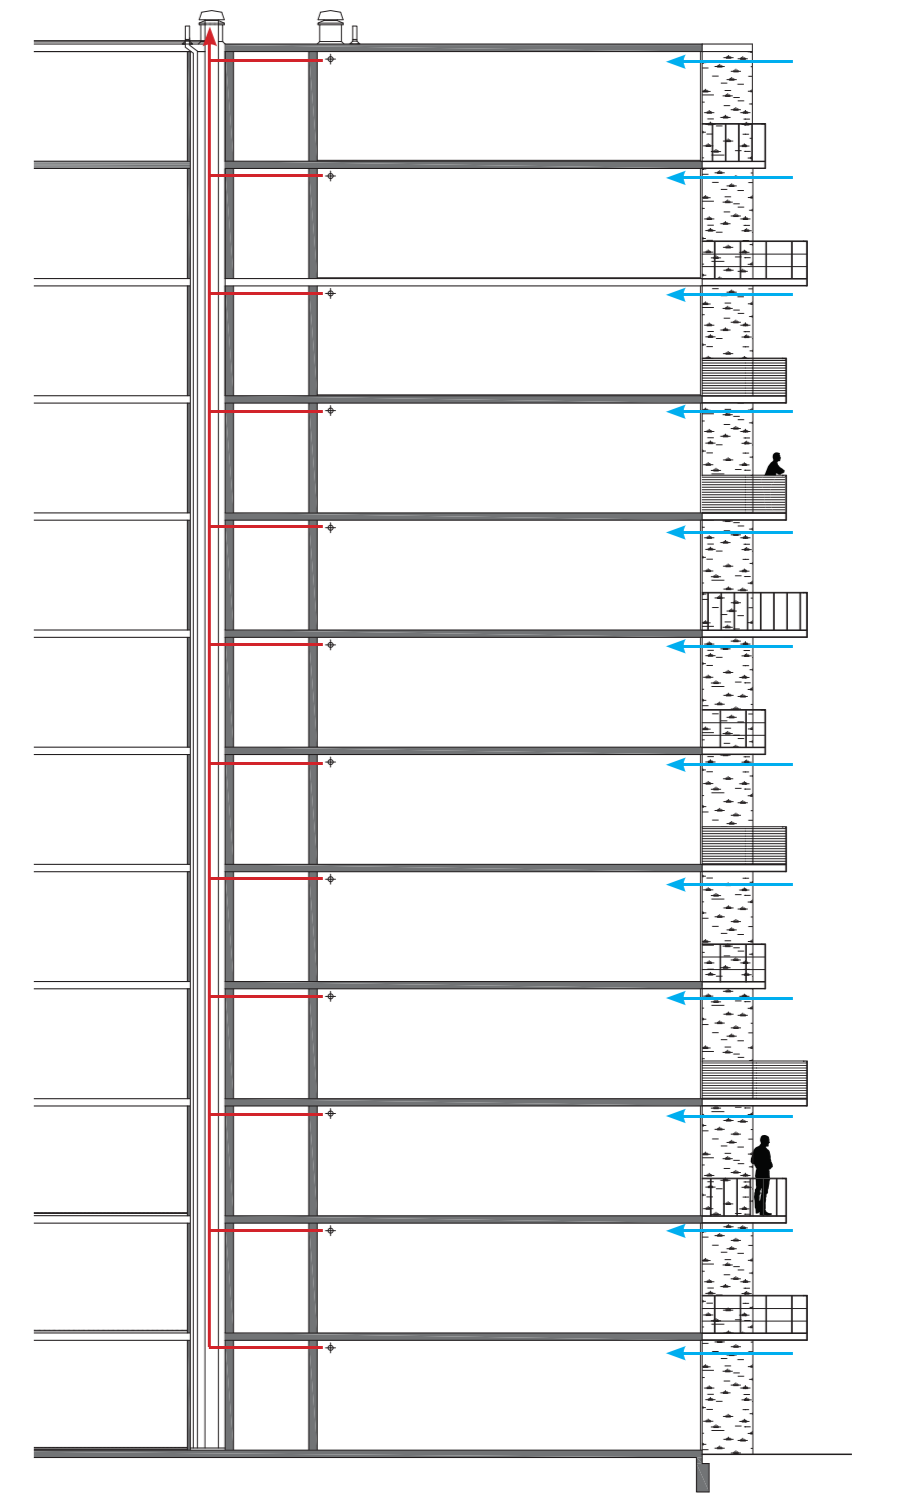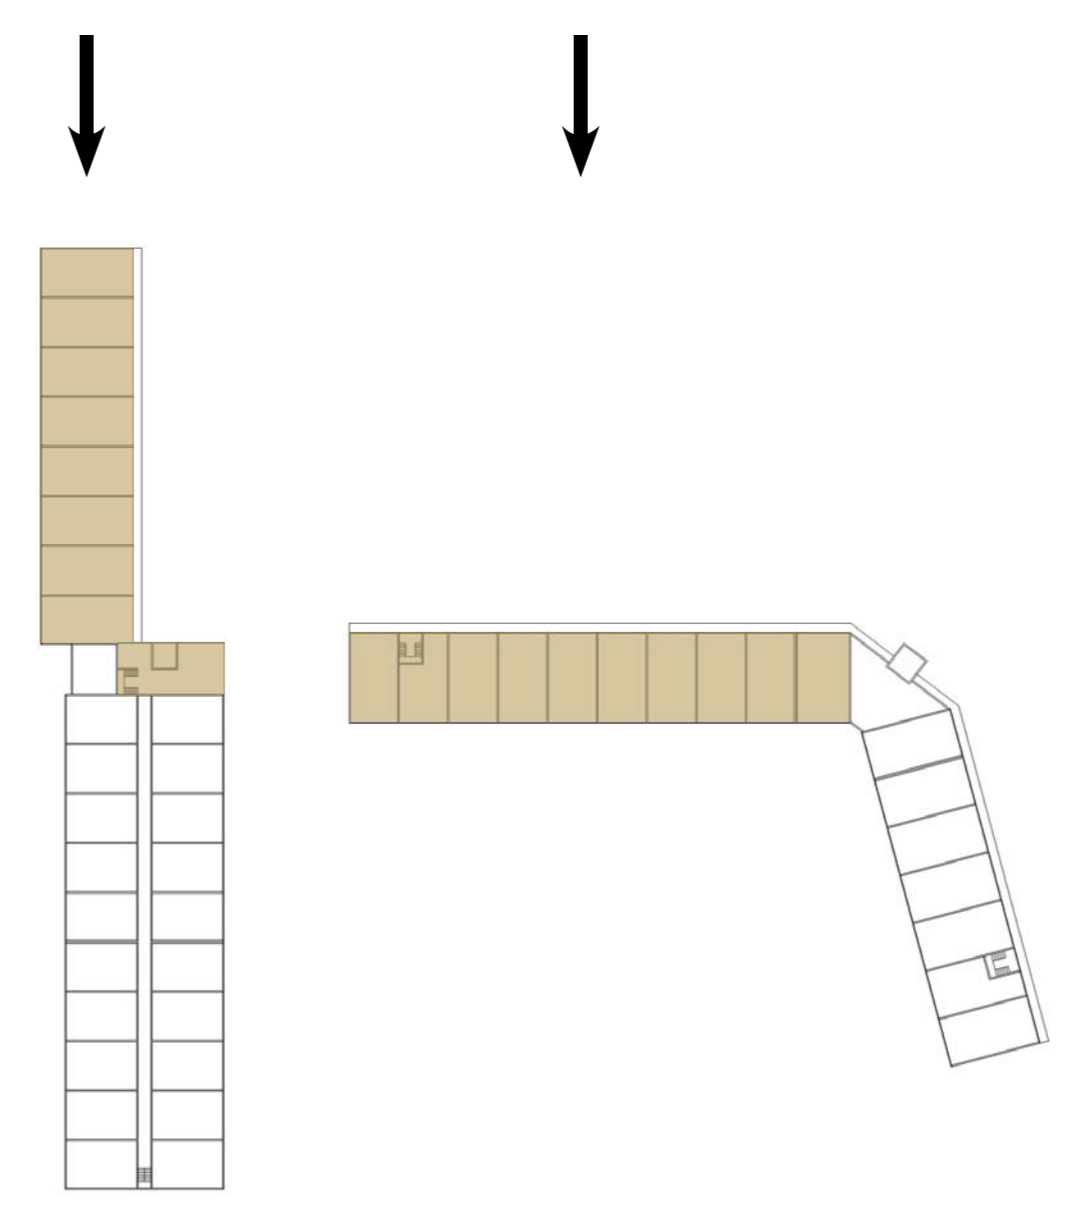

Ventilatieconcept



Interieur appartement 'Thuishuis'



Galerij haakblokwest



Interieur collectieve ruimte zuidwestblok