


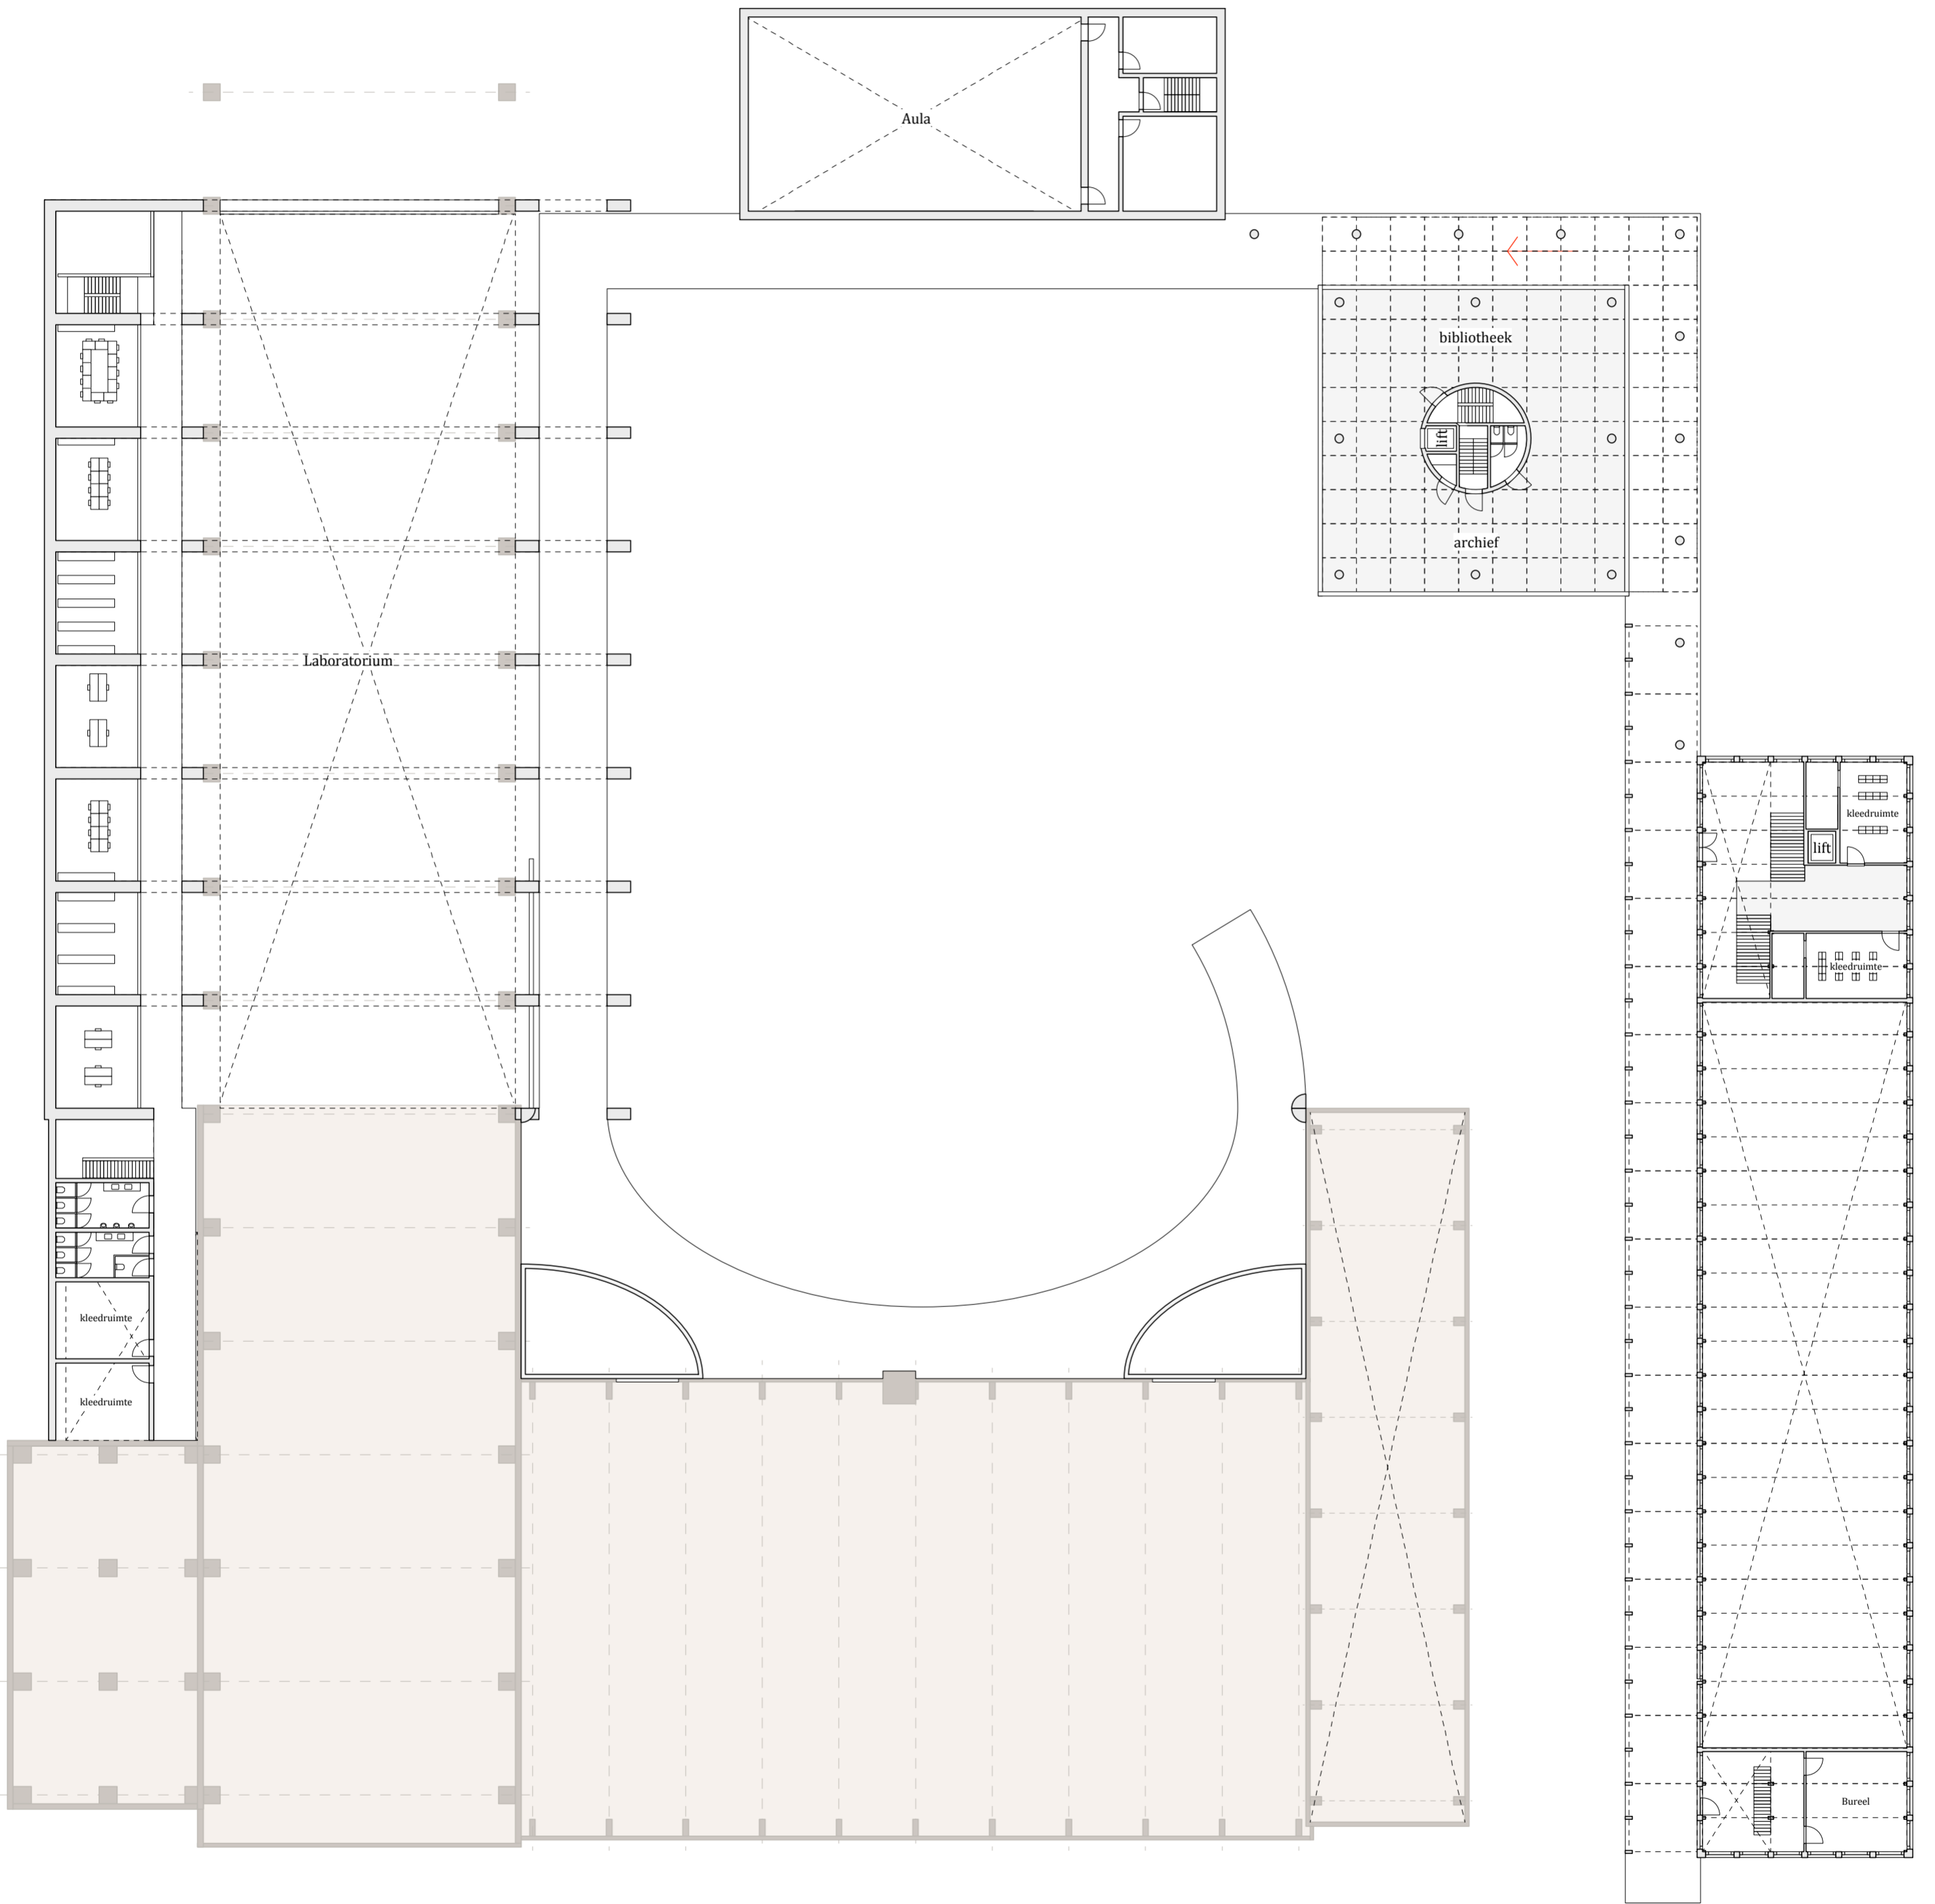
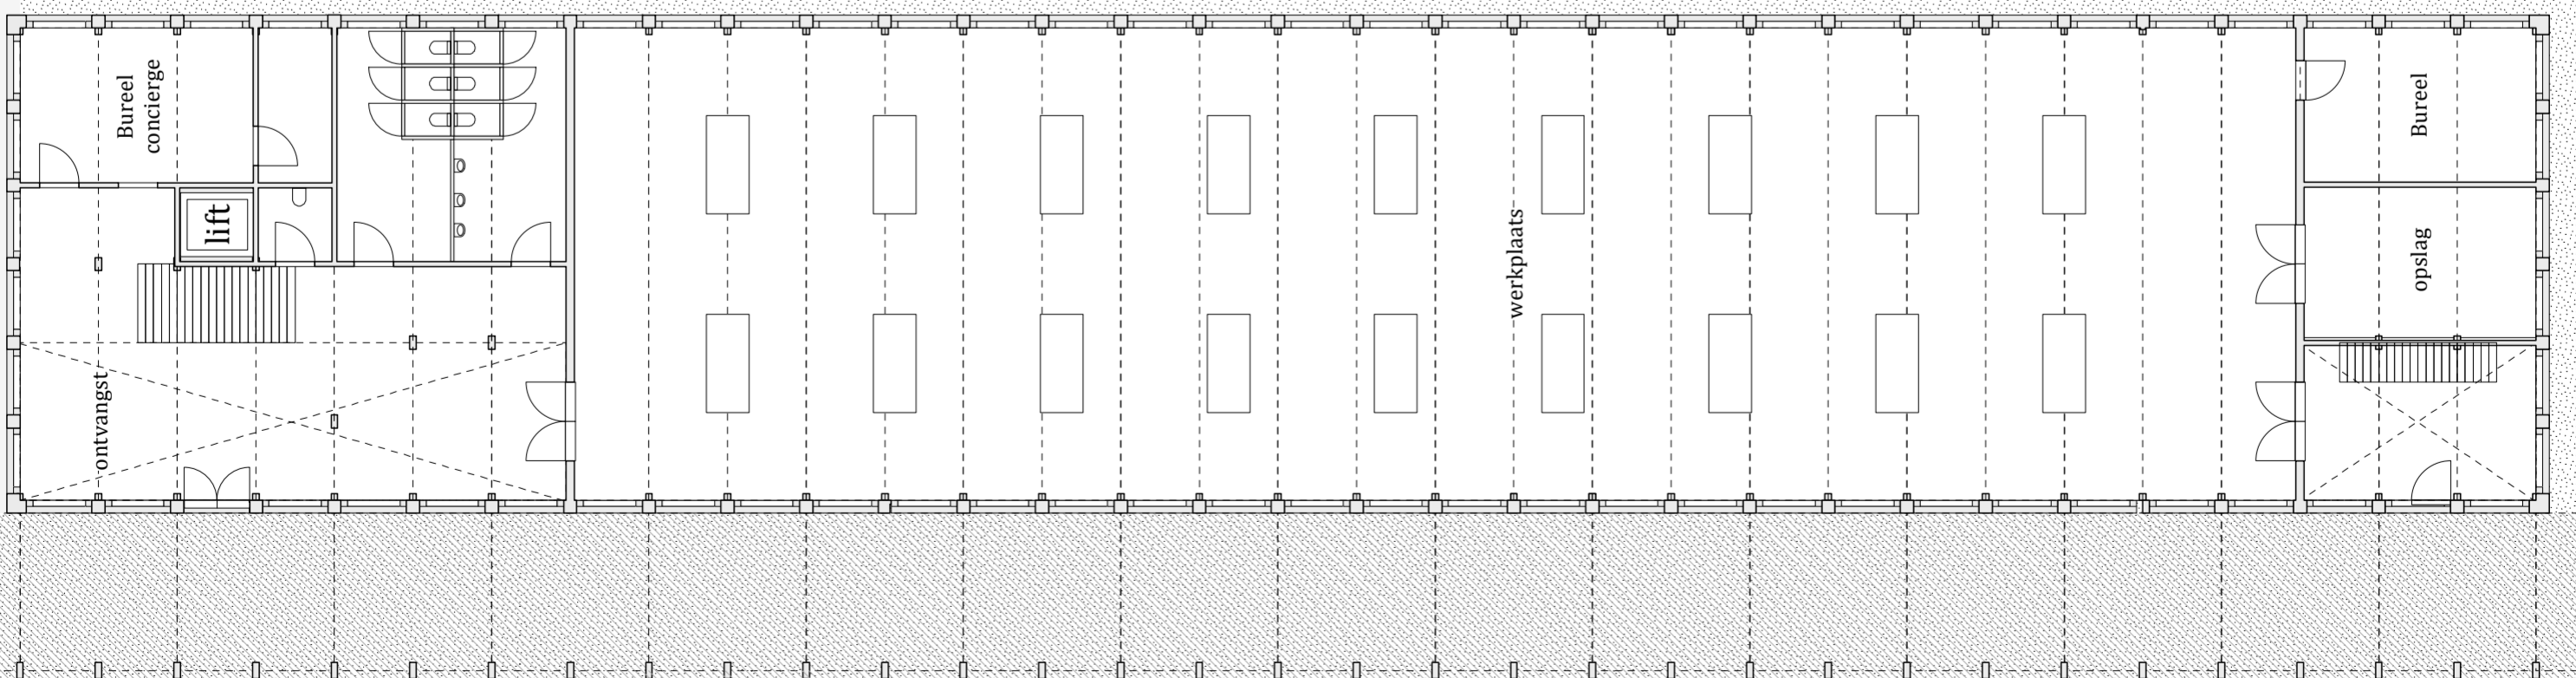
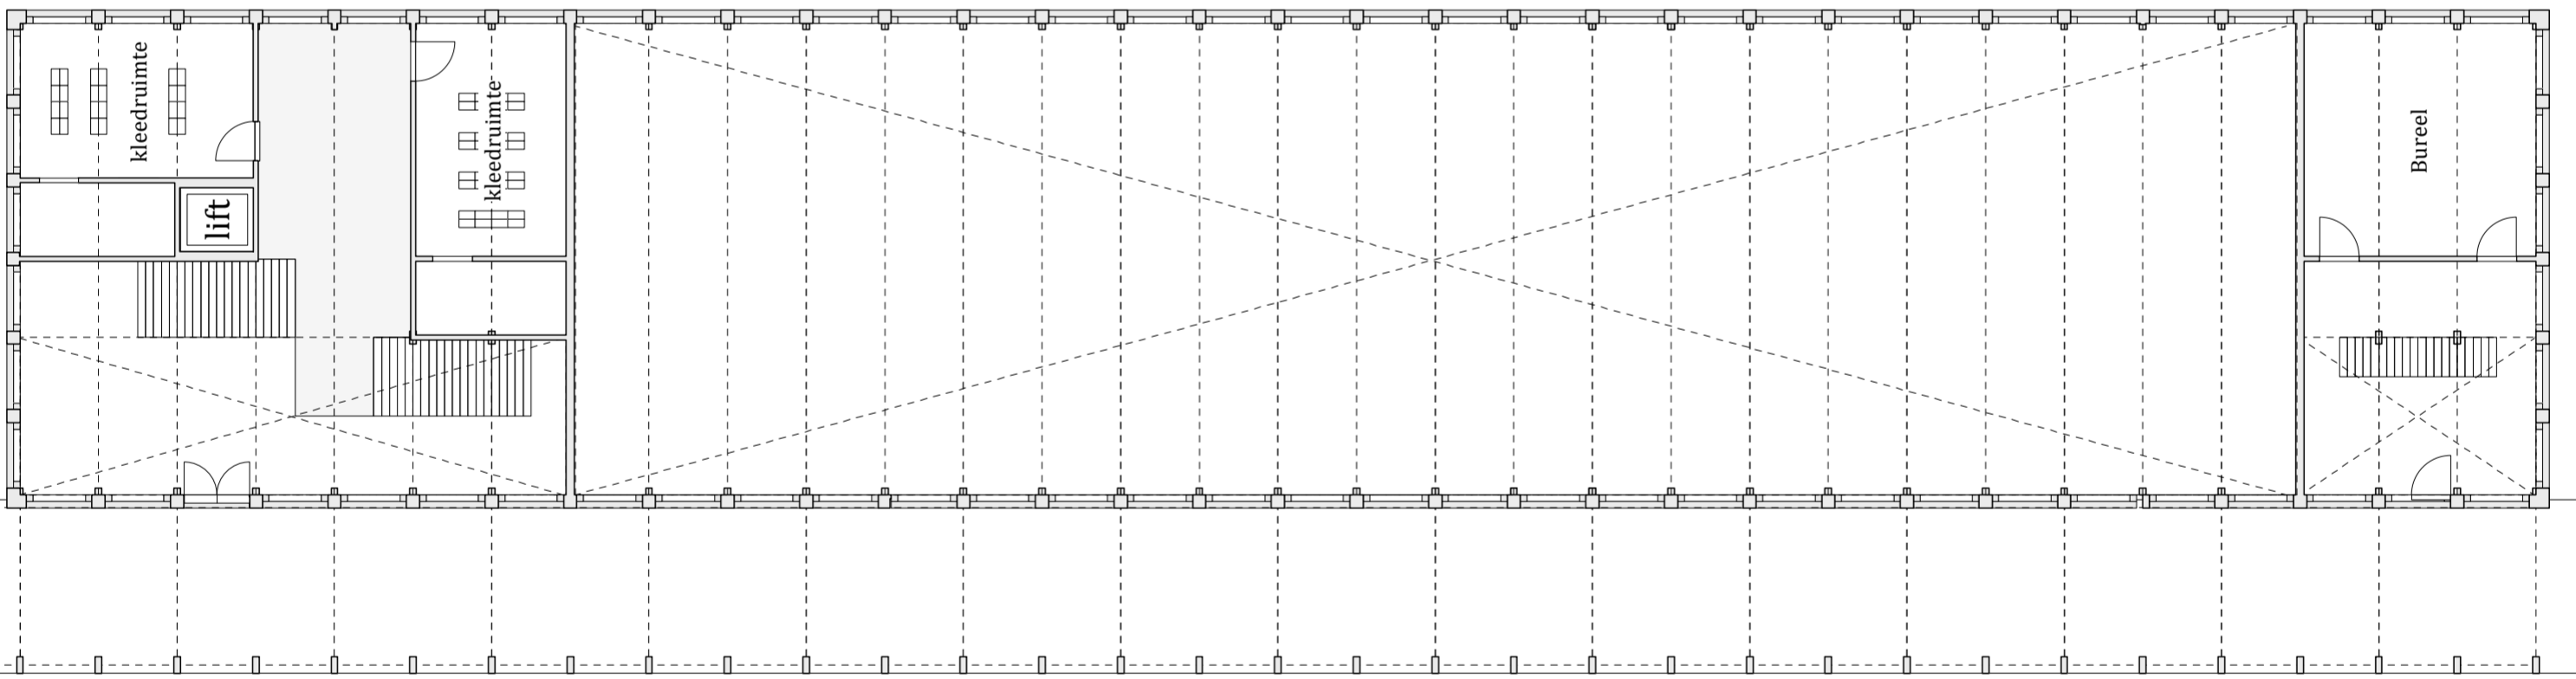


Begane grond
1:350

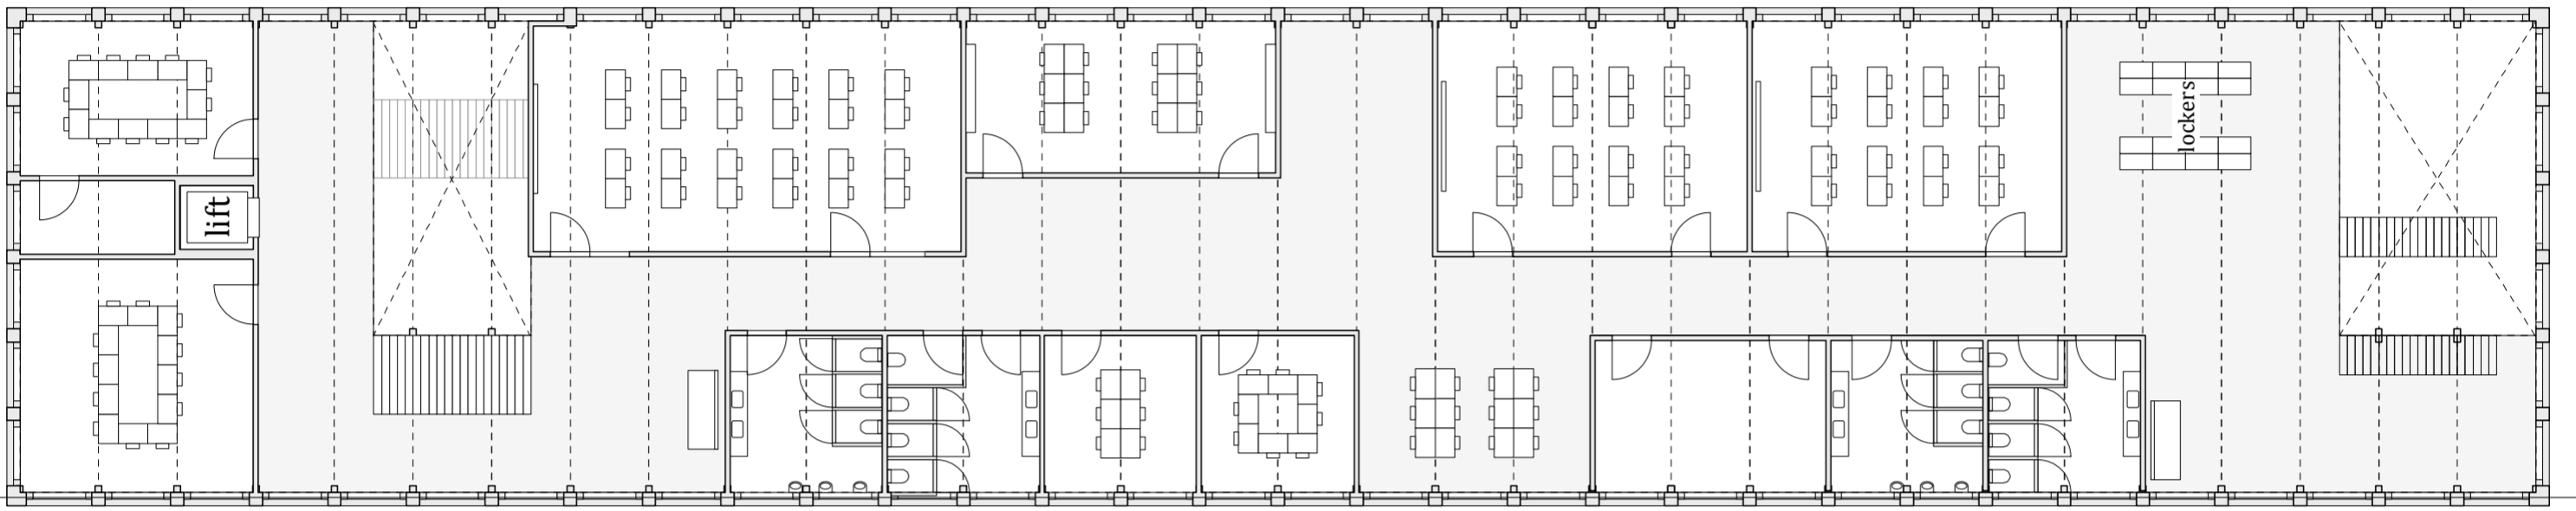


1ste verdiep
1:350


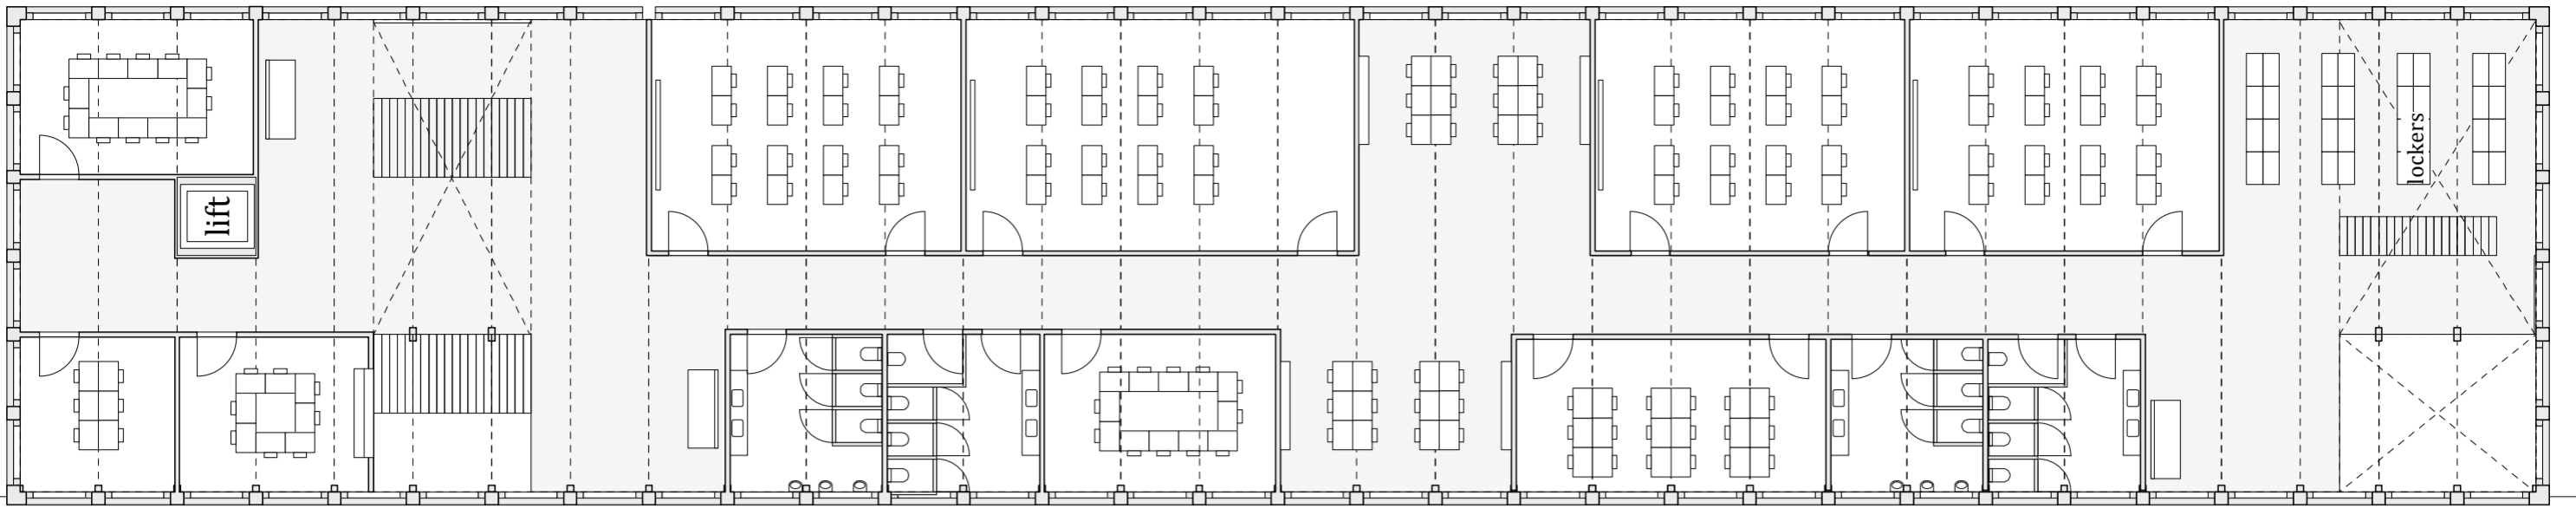


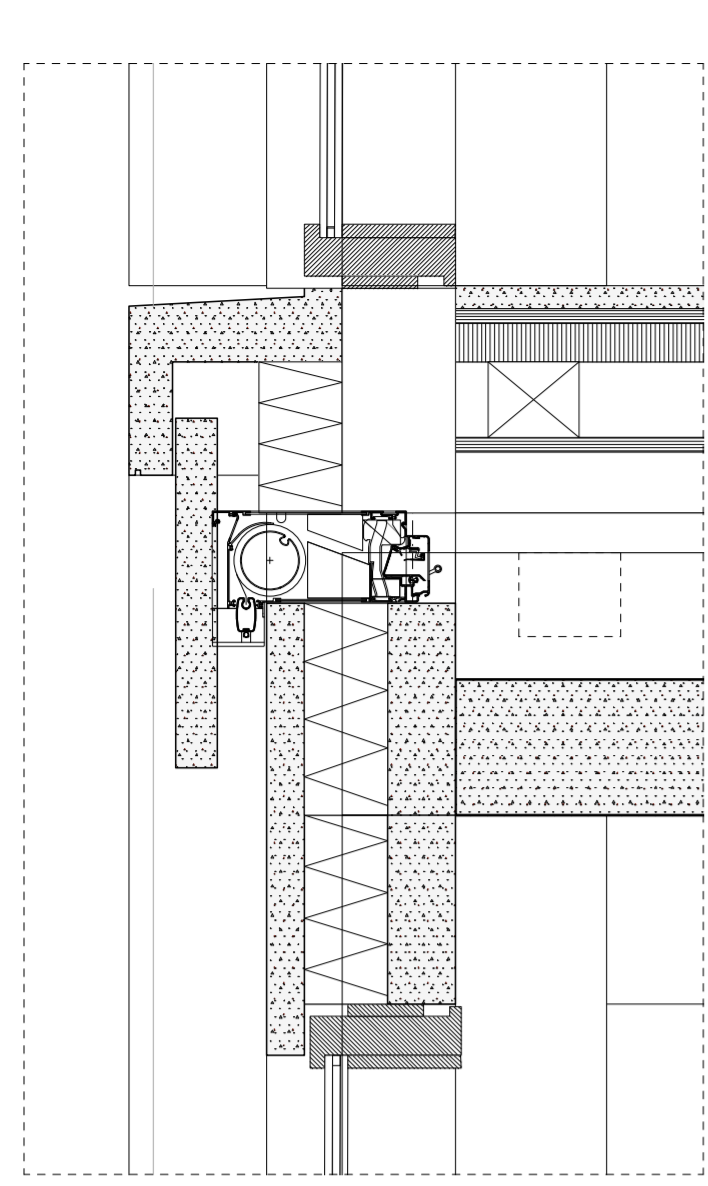

Detail
1:10

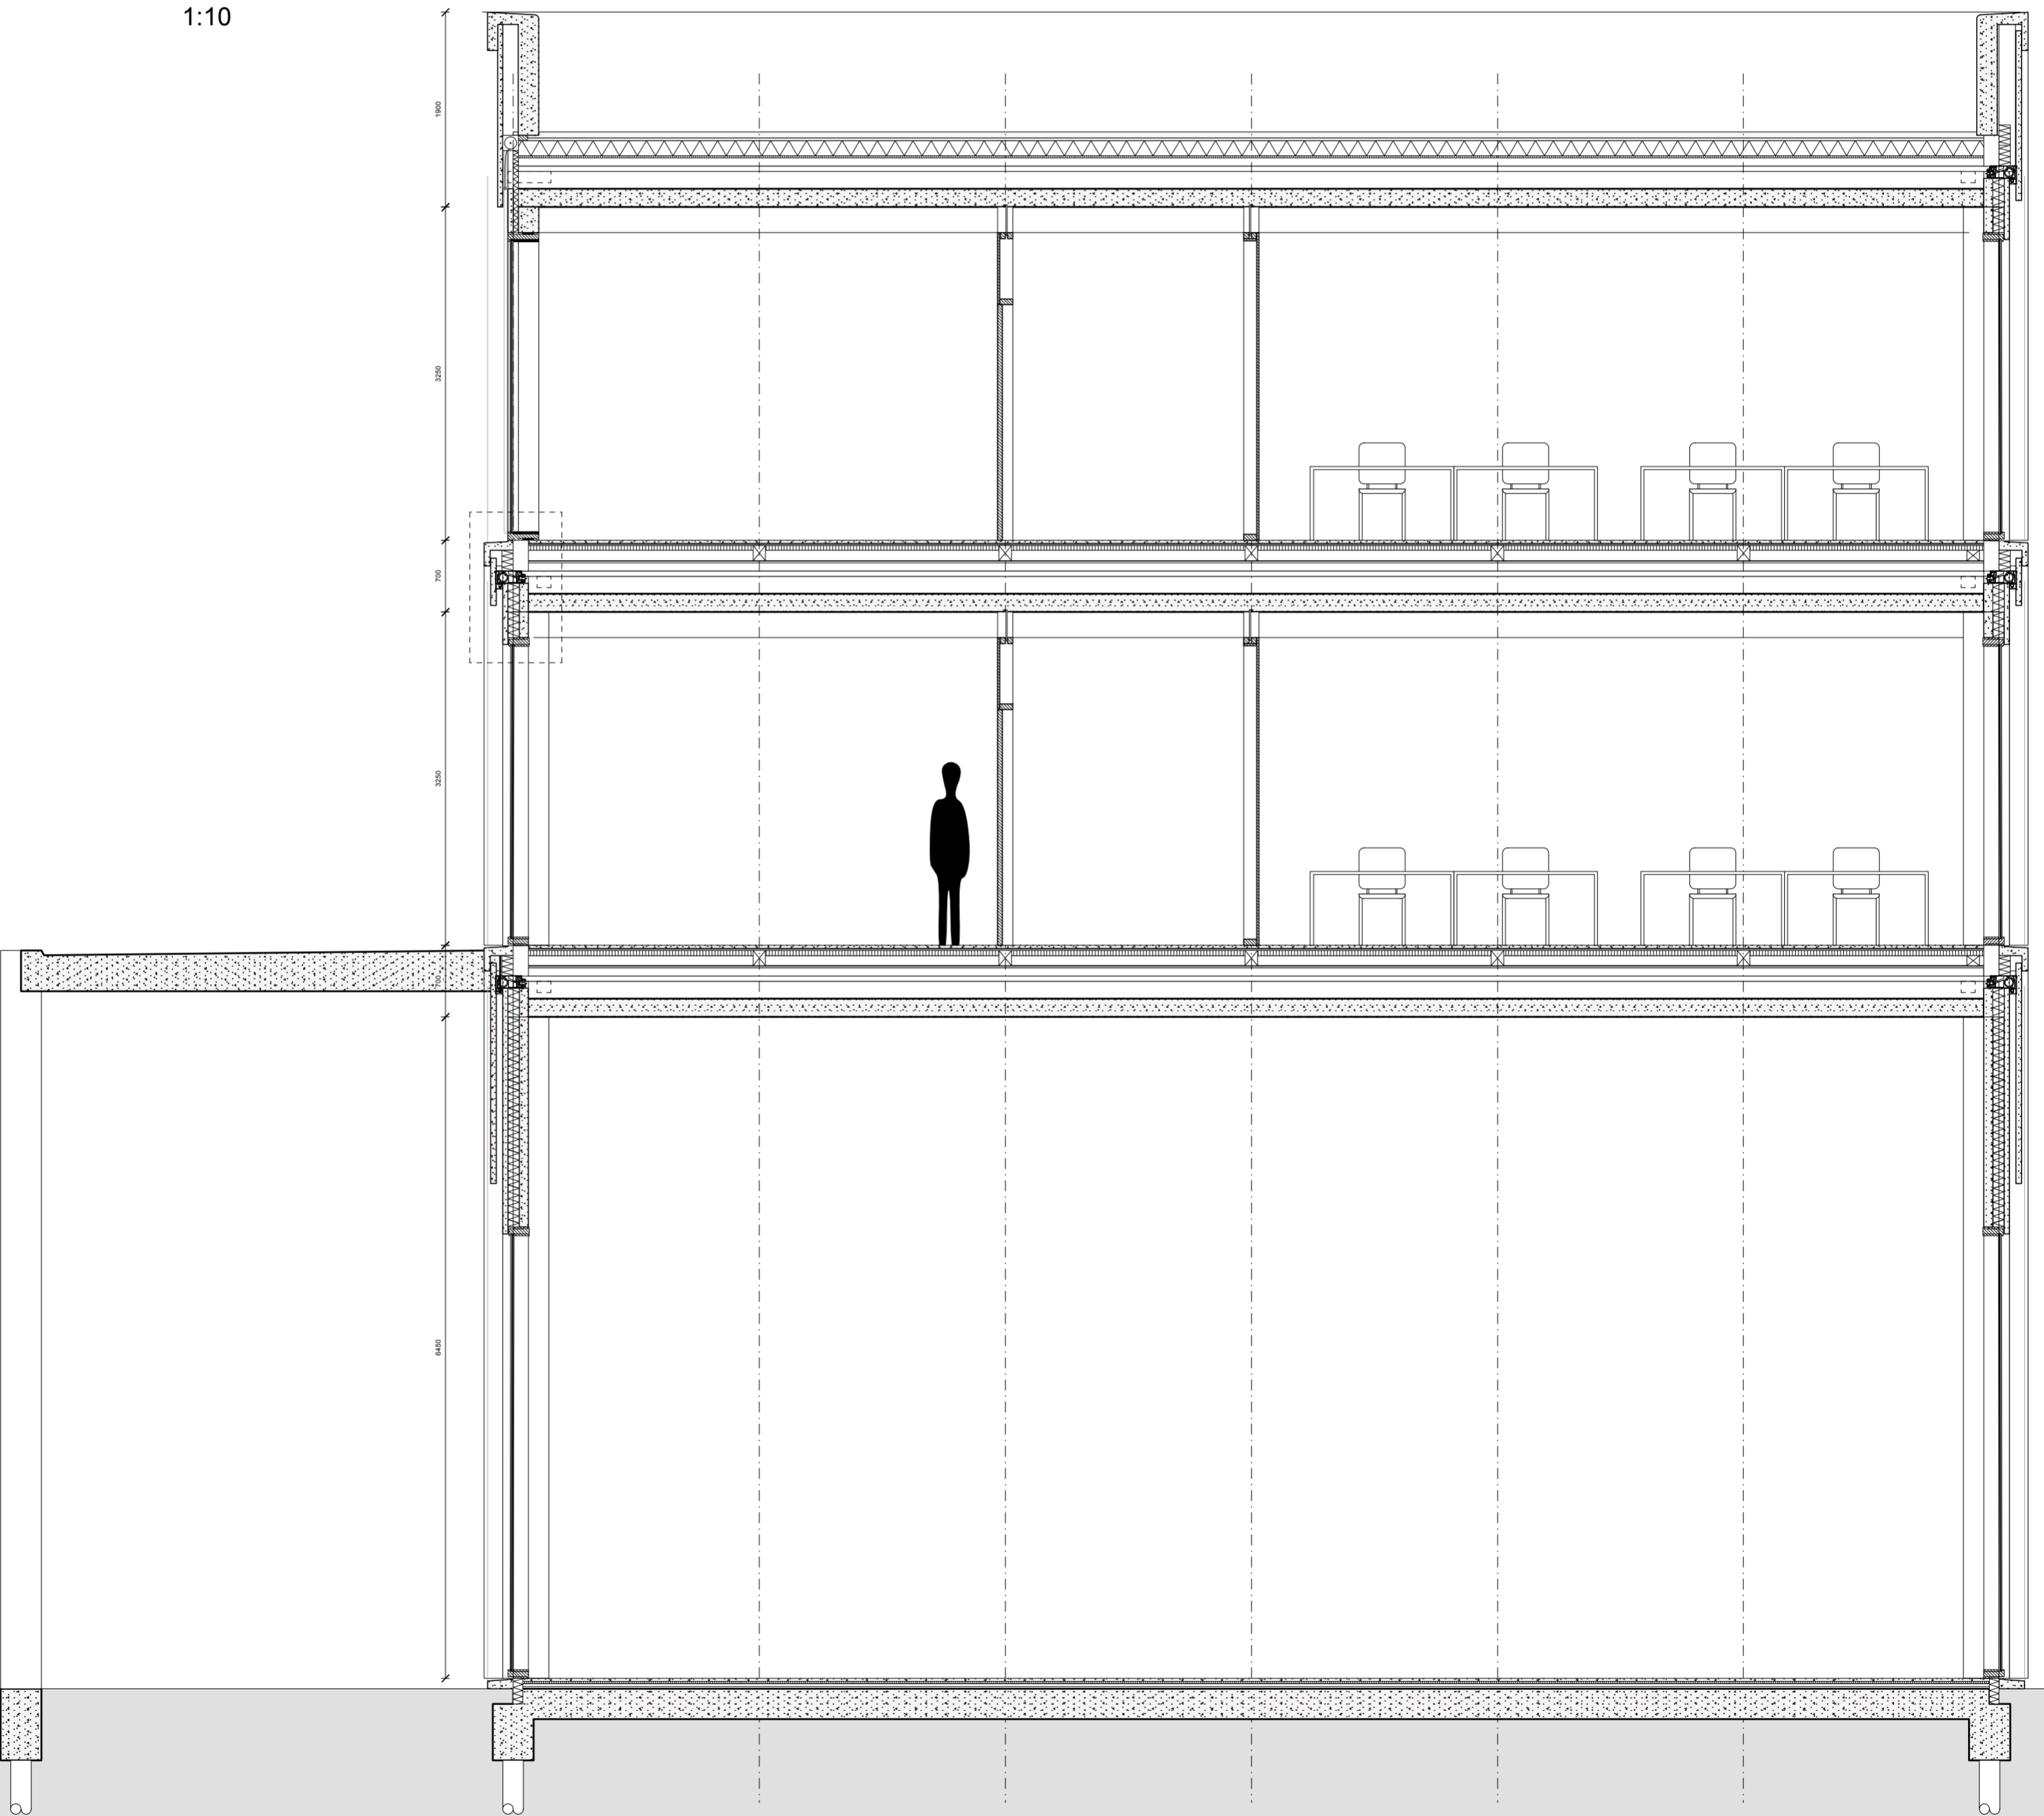

Doorsnede
1:50

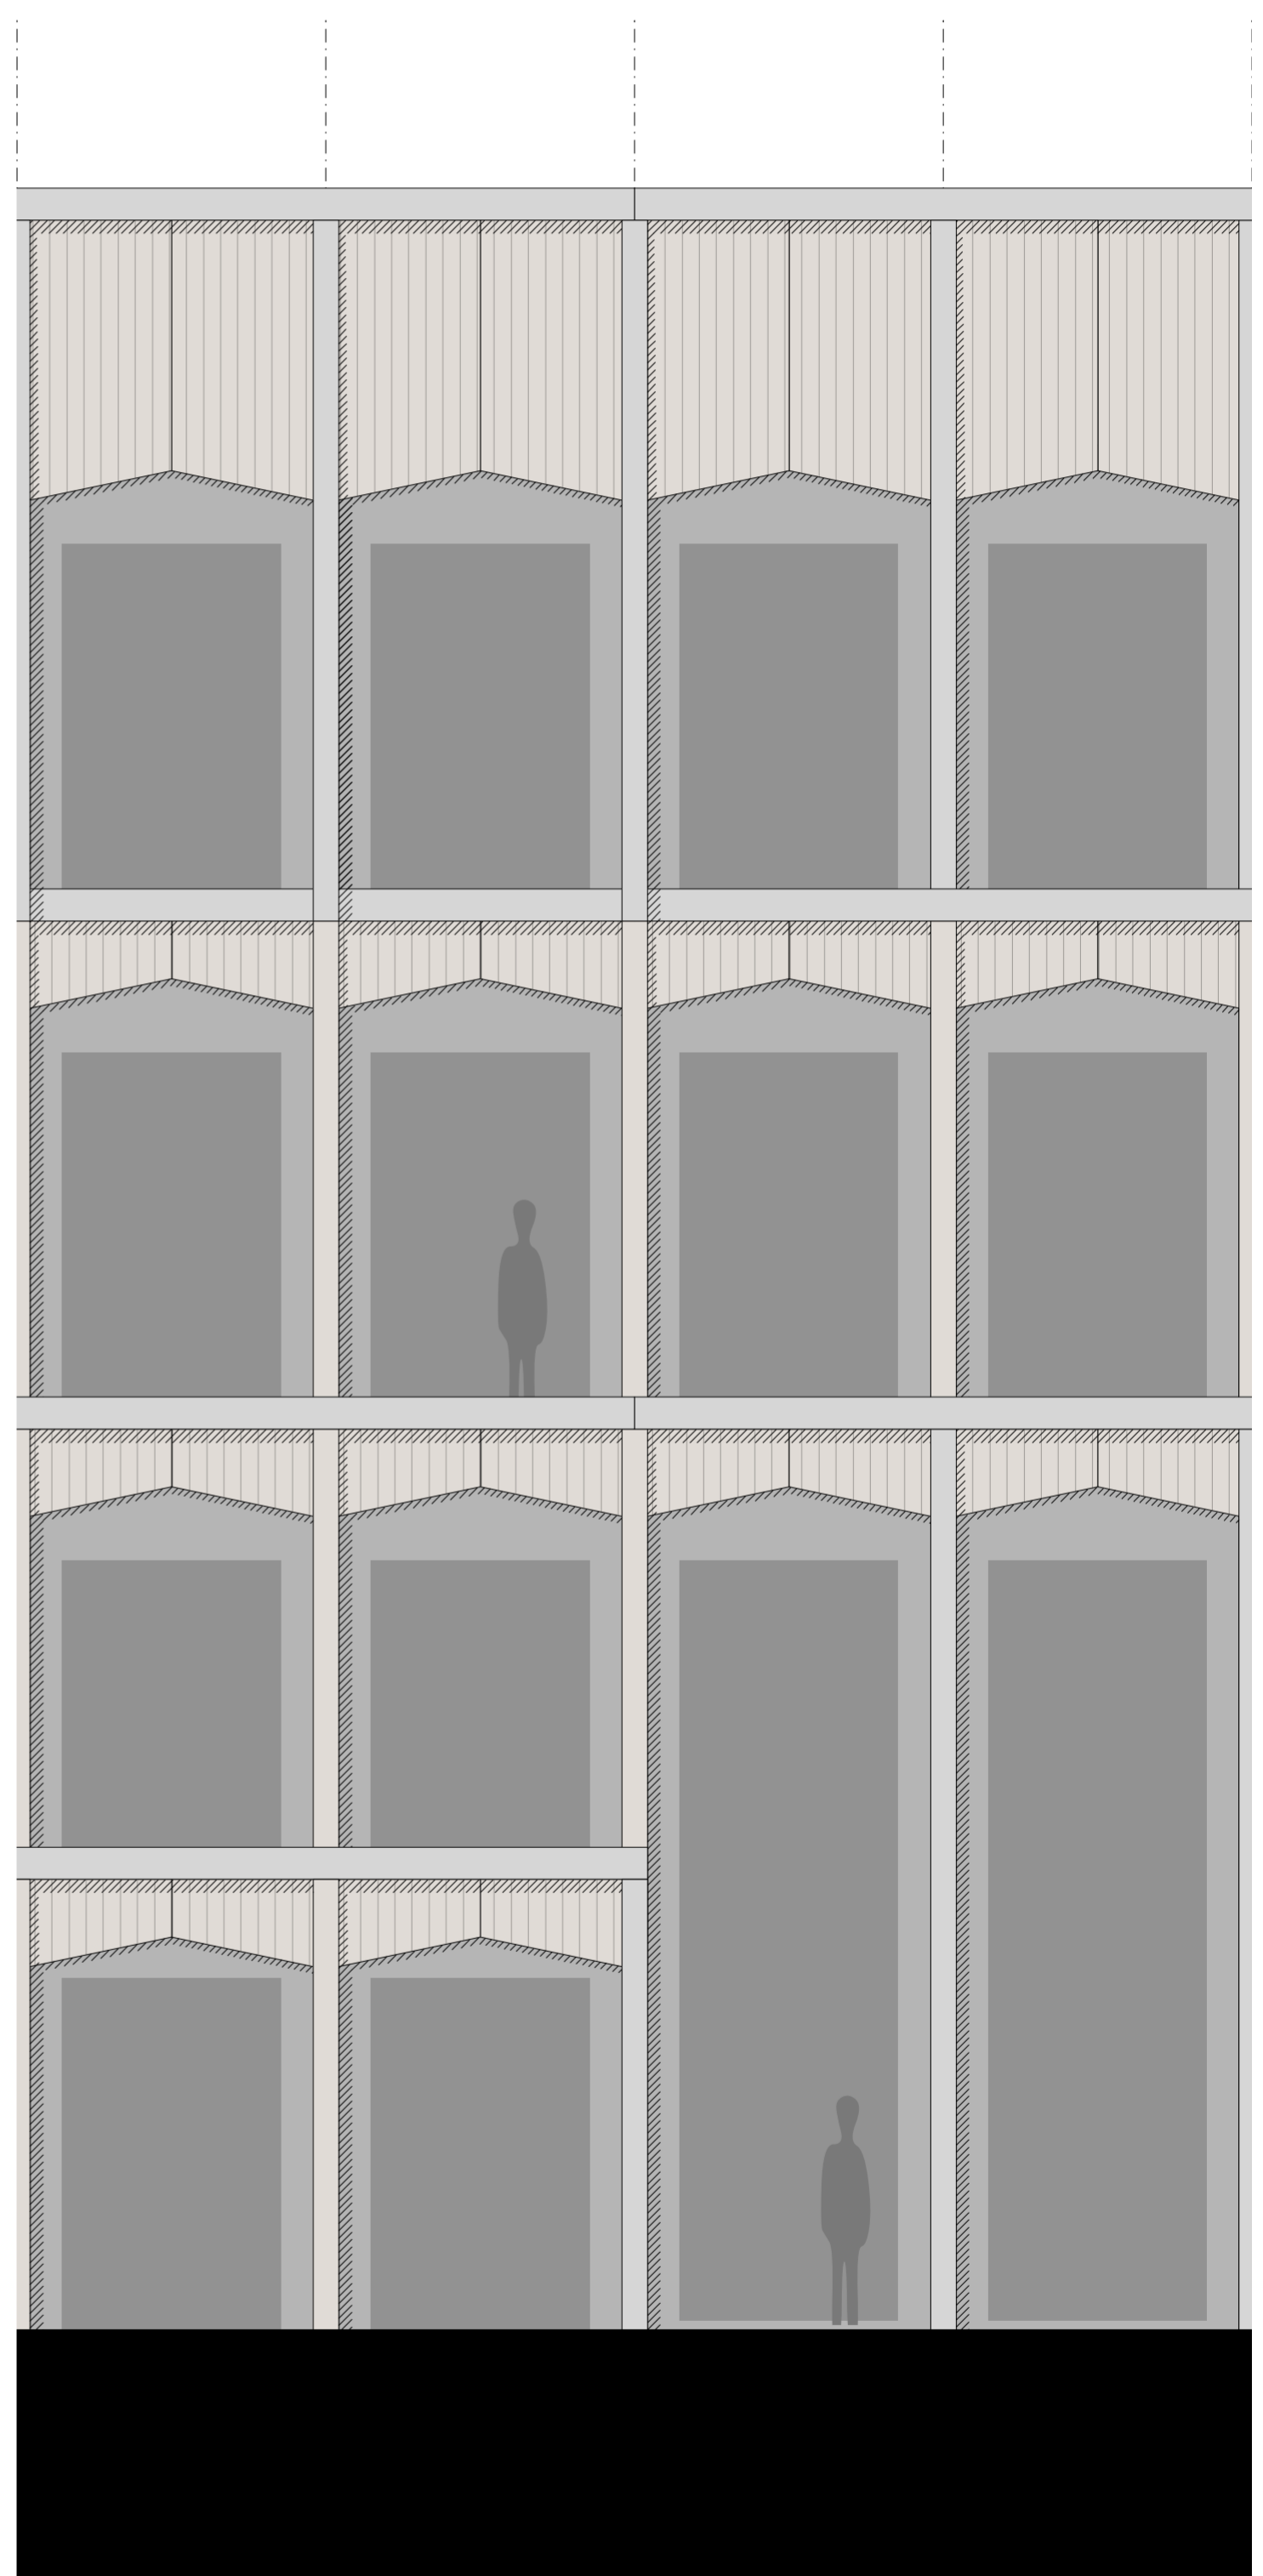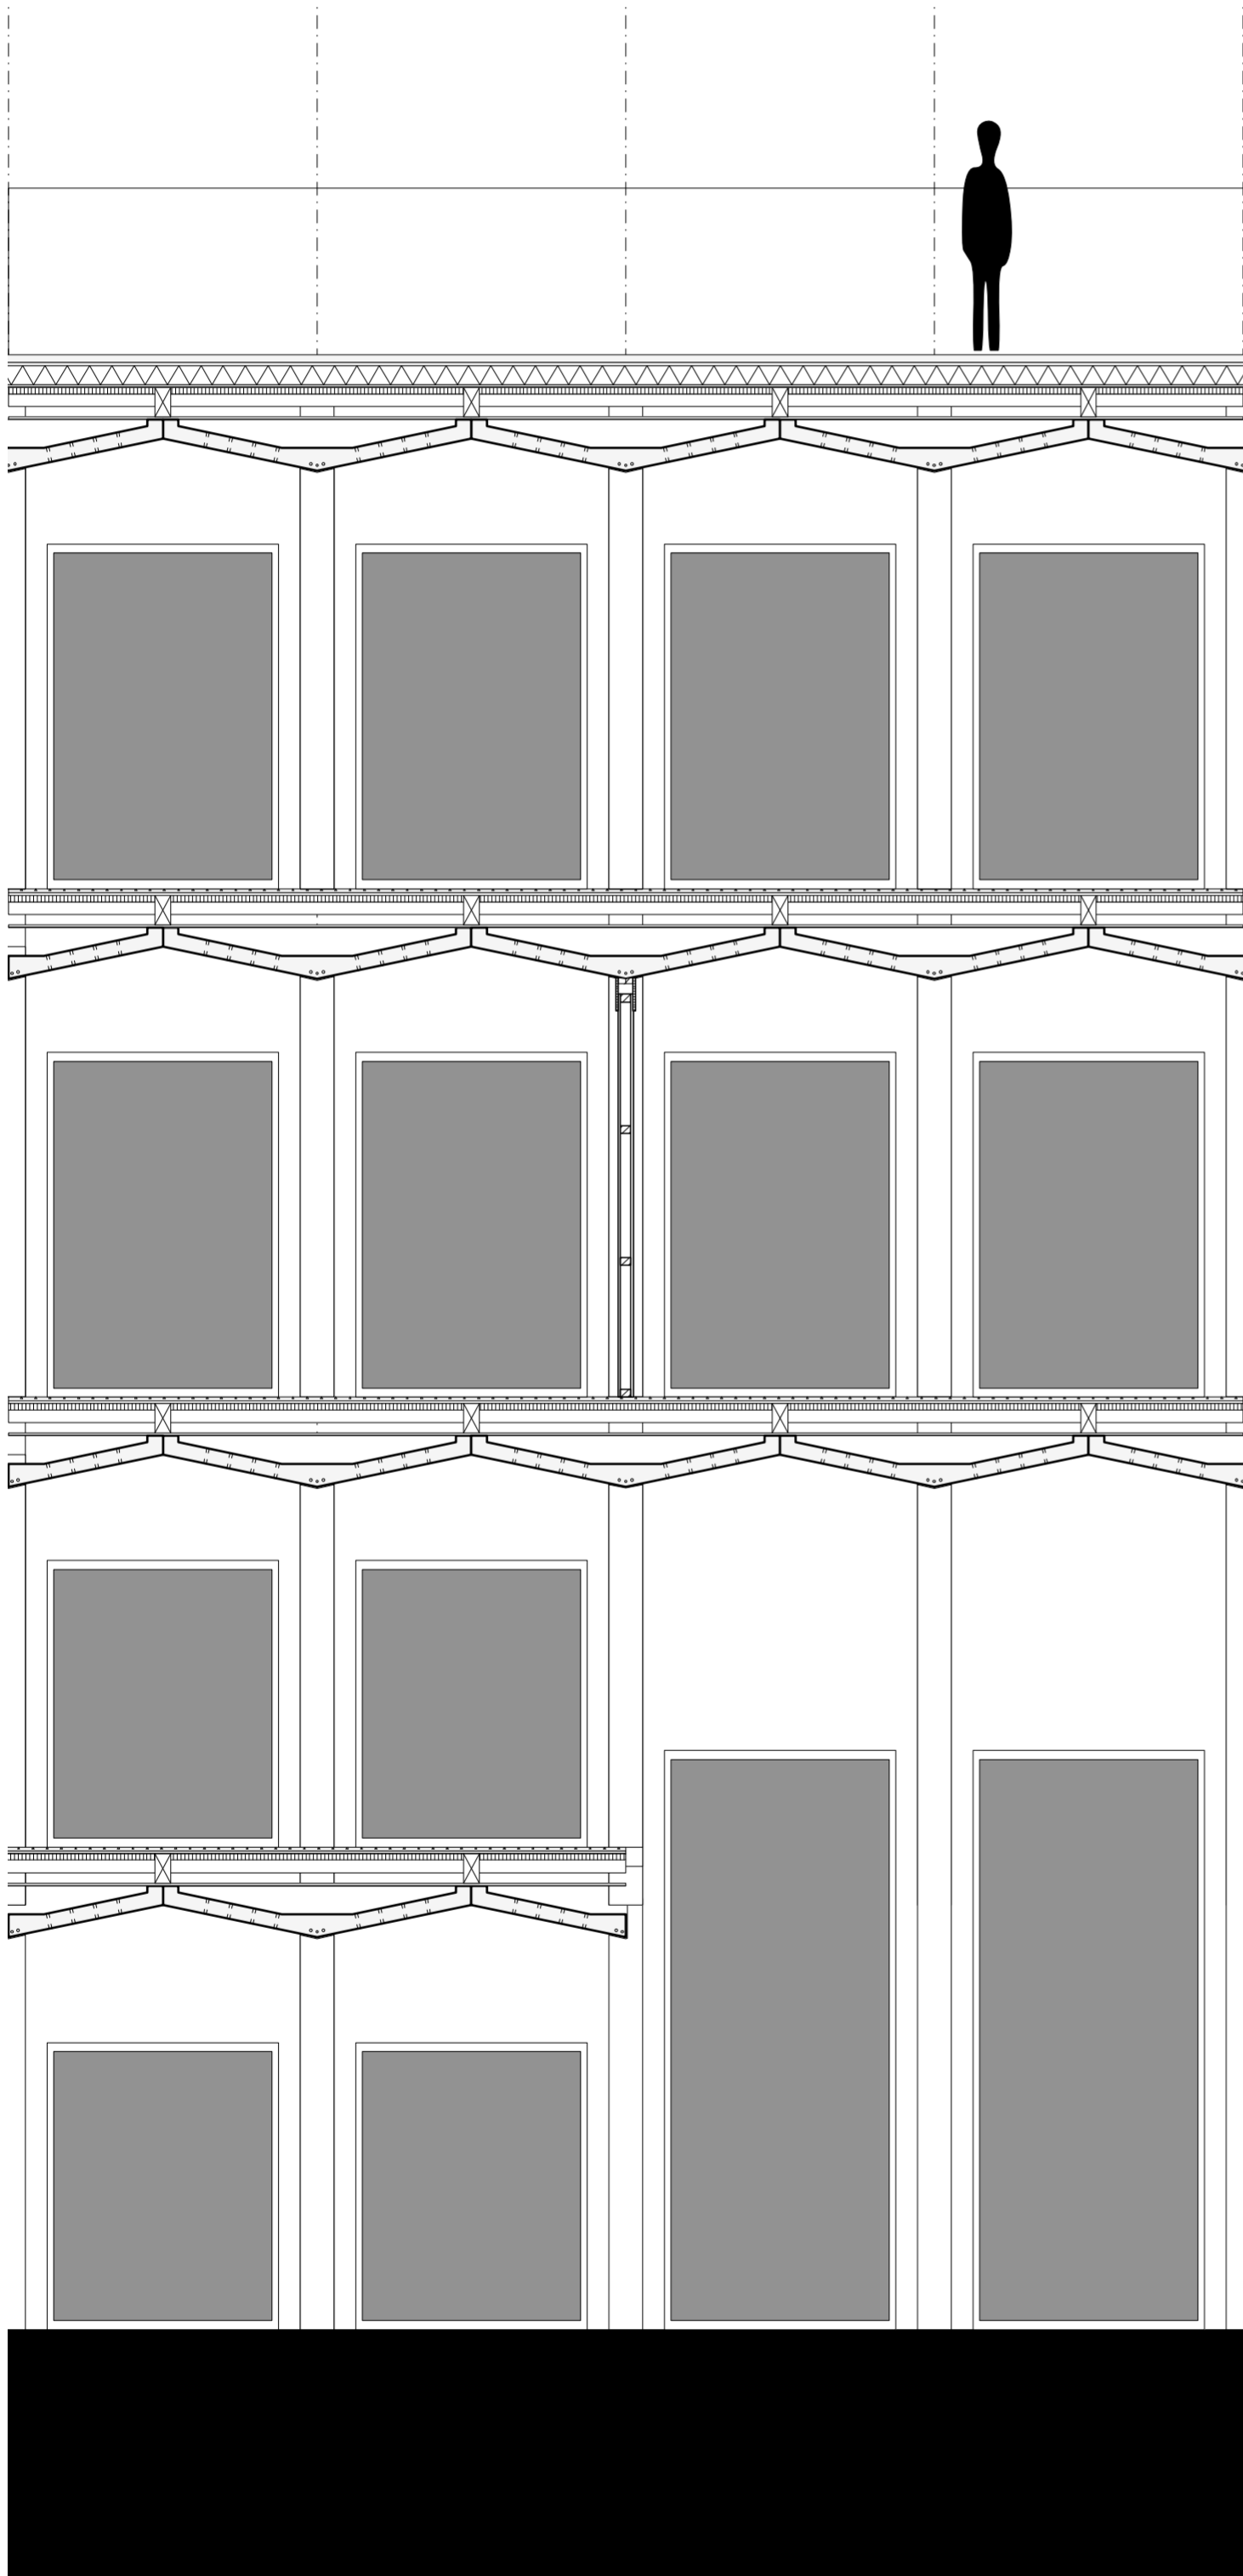

Doorsnede
1;50