

Glooiingsconstructies

Tekeningen voor bestek ZL-4743, ZL-4750 en ZL-4769 voor het vervangen van de glooiingsconstructie nabij Ellewoutsdijk, Zimmermanpolder (Zuid Beveland) en Molen-Kievitpolder (Zeeuws Vlaanderen).

Dit boekje bevat vier tekeningen van details van dijkverbeteringswerken in Zeeland. Het zijn voorbeelden van dwarsprofielen en details van de glooiingsconstructie.





De werken zijn uitgevoerd door het projectbureau Zeeweringen, een samenwerkingsverband van Rijkswaterstaat, directie Zeeland en het Waterschap Zeeuwse Eilanden.

Van de tekeningen zijn hoge resolutiescans opgenomen in de beeldbank van de TU Delft:

Ellewoutsdijk: <http://resolver.tudelft.nl/uuid:ae89c868-7775-41b7-ad41-d234fab4e36a>


Zimmermanpolder: <http://resolver.tudelft.nl/uuid:c3a0f95c-2817-4916-9687-32ae5435e859>

Molen-Kievitpolder: <http://resolver.tudelft.nl/uuid:8d64b9fe-98b0-4c32-93d2-2210644d3505>

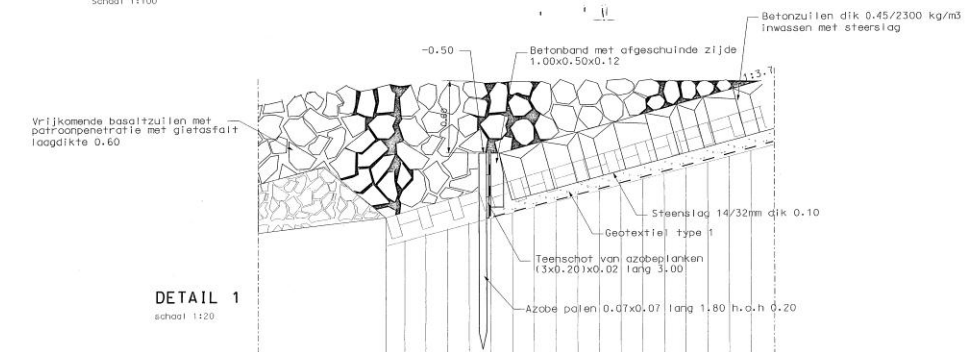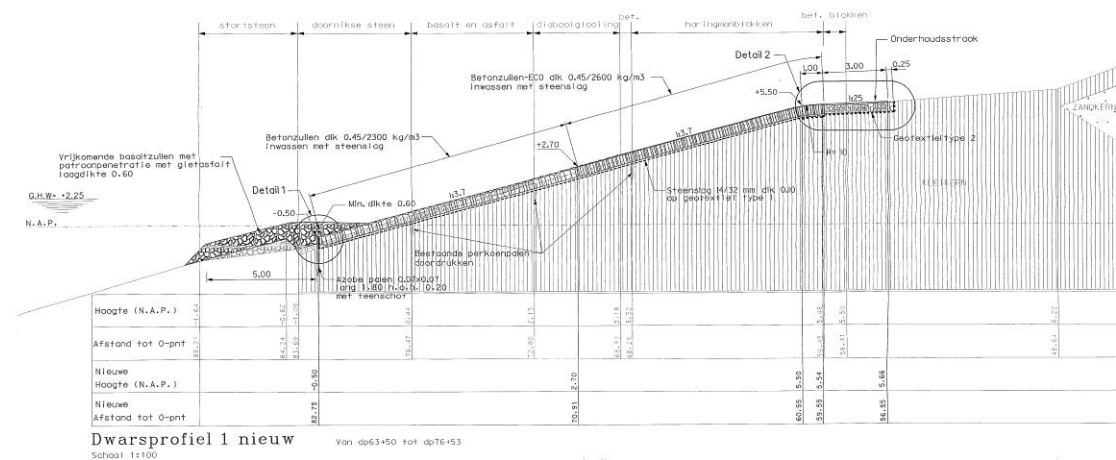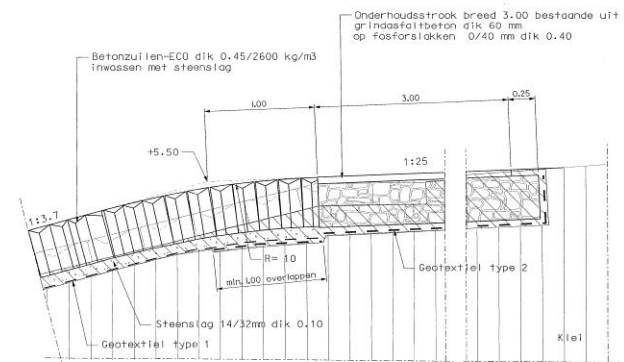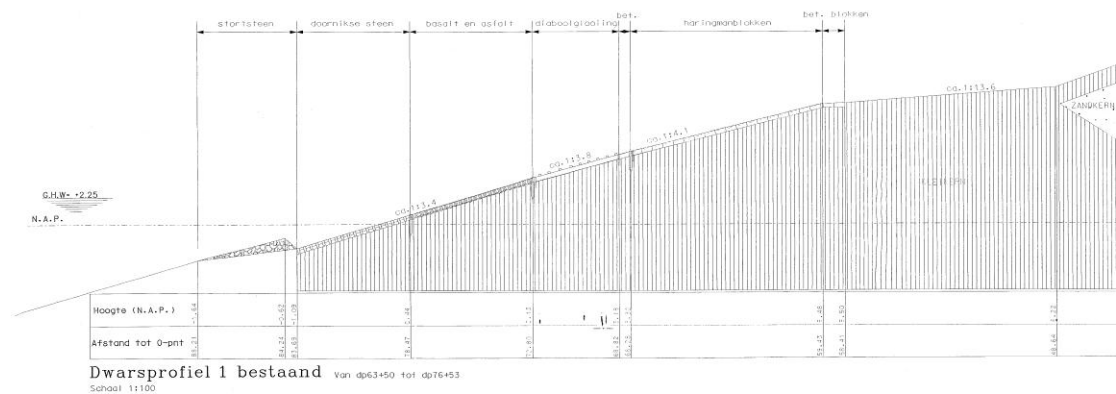


- Legenda**
- Voor situatie zie tekening ZLW 1998-1105
- Bestaande situatie
 - Te maken werk
 - Maten in meters, tenzij anders is aangegeven
 - Hoogtenoten in meters t.o.v. N.A.P.
 - Bestaande haringenblokken
 - Bestaande doornikse steen
 - Bestaande diabaalgrooing
 - Bestaande betonblokken
 - Bestaande basalt
 - Bestaande bestorting
 - Vrijkomende basaltzulen met patroonpenetratie met gietasfalt laagdikte 0.60
 - Steenlag
 - Aan te brengen Betonzulen
 - Aan te brengen Betonzulen-ECO
 - Fosforlakken 0/40
 - Klei
 - Zand
 - Ontgraven


rijkswaterstaat		afdeling nwt	
directie zeeland			
Project Zeeweringen		bestek	
Ellewoutsdijk 2		ZL-4750	
Dwarsprofiel 1 bestaand en nieuw			
(dp63+50 t/m dp76+53) en details 1 en 2			
getekend	M. Eekhardt	ds. 24-11-'98	1:100 1:20
gecontroleerd	J. v.d. Molen	ds. 24-11-'98	
beoord.	J. Hengst	ds. 24-11-'98	in 4 bladen, blad nr. 2
geen. project			AI ZLW 1998-1105

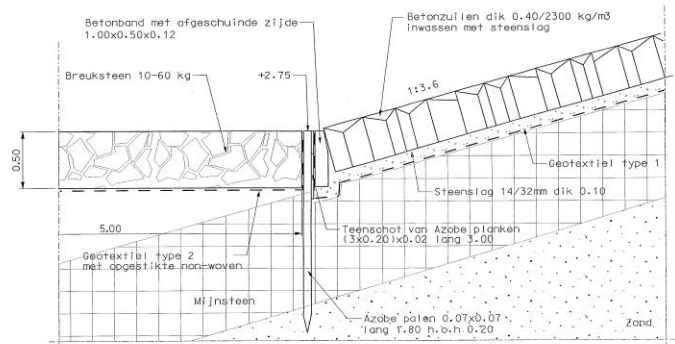


DETAIL 1
schaal 1:20

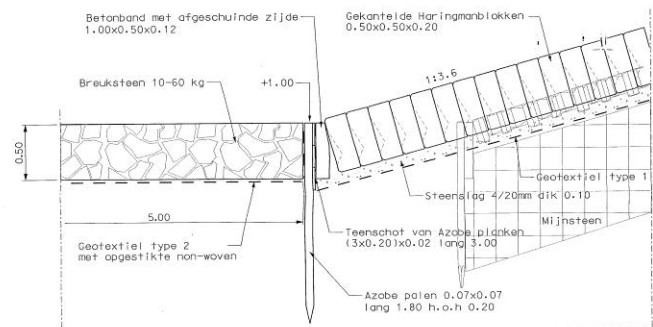


DETAIL 3
schaal 1:20

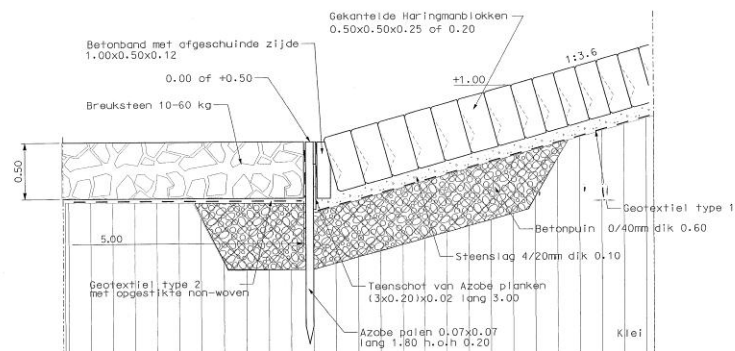

DETAIL 4
schaal 1:20

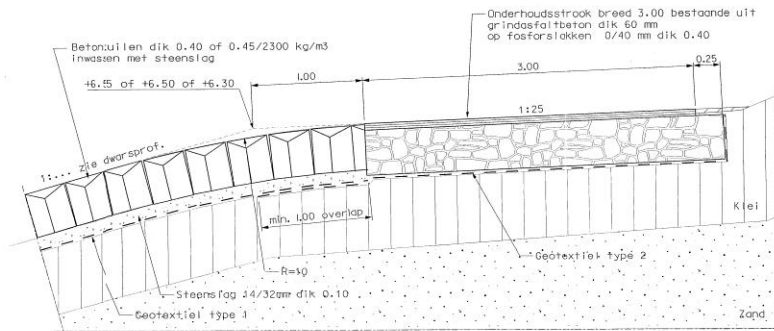

DETAIL 2
schaal 1:20

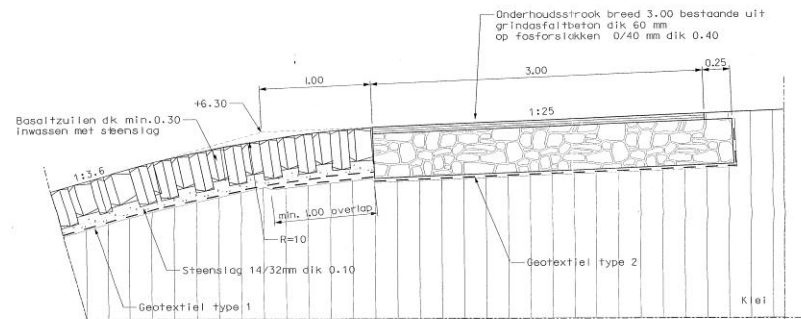


DETAIL 5
schaal 1:20

Legenda

- Bestaande situatie
- Te maken werk
- Maten in meters, tenzij anders is aangegeven
- Hoogtenoten in meters t.o.v. N.A.P.
- Bestaande basalt zuilen
- Mijnsteen
- Klei
- Zand
- Aan te brengen Basalt zuilen
- Aan te brengen gekanteelde Haringmanblokken
- Aan te brengen betonzuilen
- Fosforblokken 0/40 mm
- Steenslag
- Breuksteen
- Betonpuin
- Aanvullen
- Ontgraven

rijkswaterstaat		afdeling nwt	
directie zeeland			
Project Zeeweringen		bestek	
Zimmermanpolder		ZL-4769	
Details 1 t/m 5			
getekend	H. Eekhardt	sch. BB-01-99	schaal 1:20
gecontroleerd	J. v.d. Meulen	sch. BB-01-99	
accorde	P. Hengst	sch. BB-01-99	
gemaakt			in 10 kleins. blad nr. 8
gemaakt		A1 ZLNW 1998-1270	

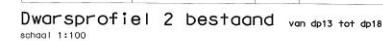

Mijlsteen
 Klei
 Zand
 Aan te brengen betonzuilen
 Aan te brengen gekantelde Hartingamblokken
 Fosforakken 0/40 mm
 Broeksteen
 Aanvullen
 Ontgraven

rijkswaterstaat directie zeeiland		afdeling nwt			
Project Zeeweringen Zimmermanpolder Dwaarsprofielen bestaand en nieuw Dwaarsprofiel 1 (dph tot dpl3) Dwaarsprofiel 2 (dpl3 tot dph8)				bestek ZL-4769	
getekend H. Eckhardt 12-01-1984	getekend J. van der Pijper 12-01-1984	getekend D. Hengst 12-01-1984	school	1:100	
getekend H. Eckhardt 12-01-1984	getekend J. van der Pijper 12-01-1984	getekend D. Hengst 12-01-1984	in 10	bladen, blad nr. 3	
getekend H. Eckhardt 12-01-1984			A1 ZLNW 1998-1265		