




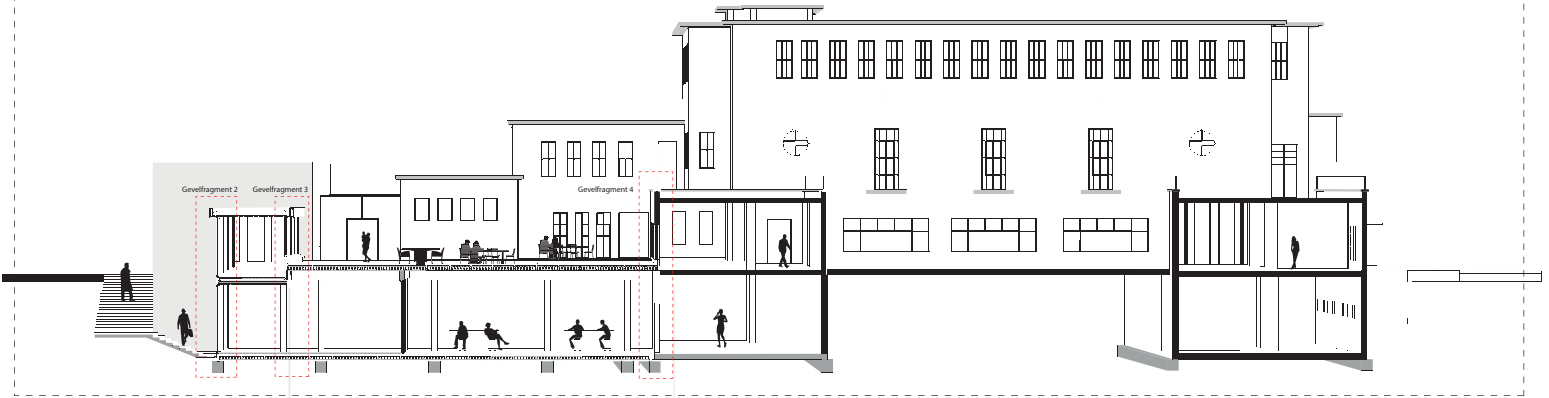


Gevelaanzicht 1:20

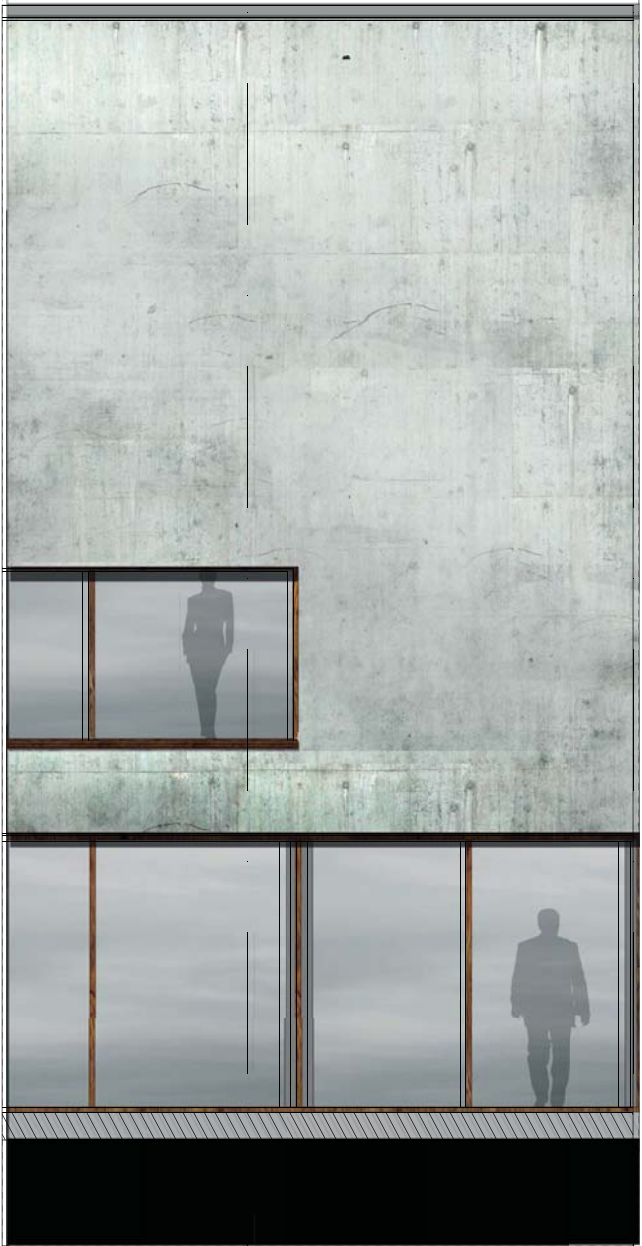

Doorsnede werkatelier/ expositieruimte level 1:20

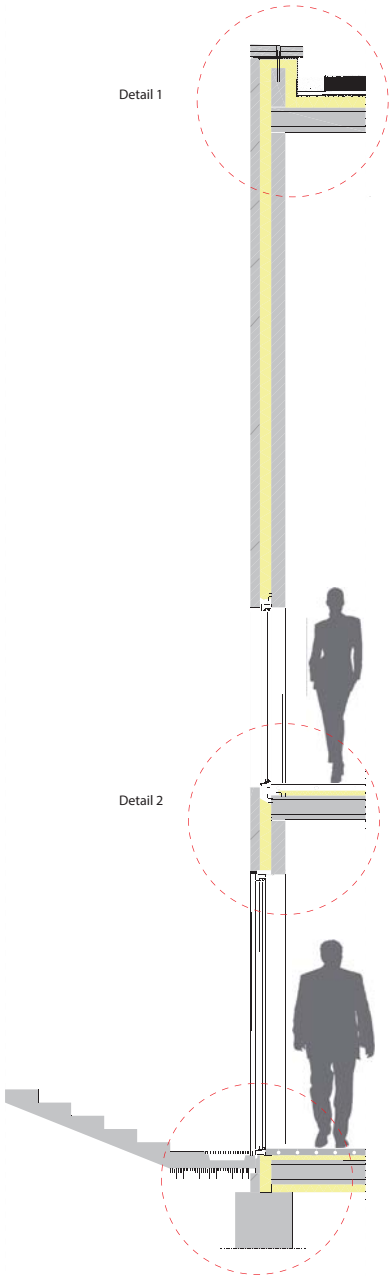

Detailering 1:10

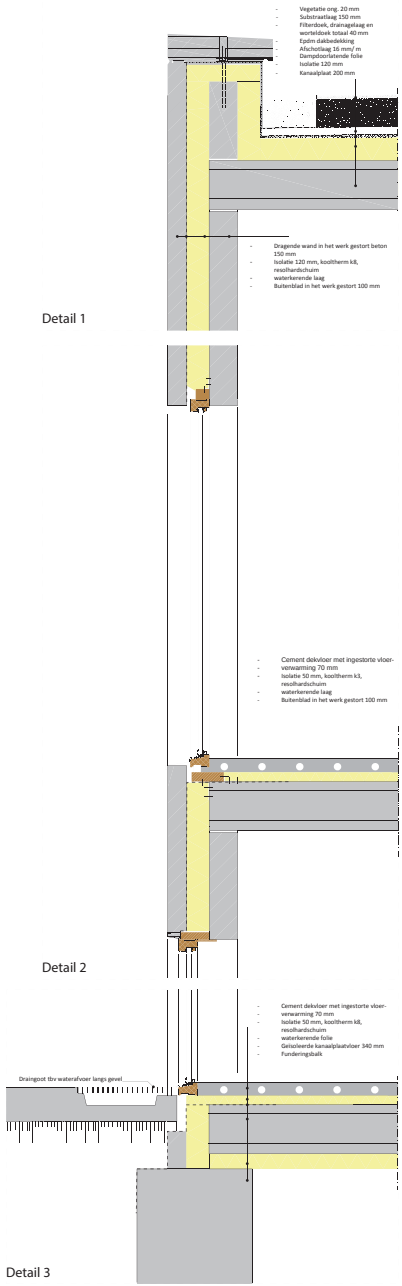

Gevelaanzicht

