



SITUATIE, GEVELS EN DOORSNEDES


Arzu Kayhan 24-11-2017

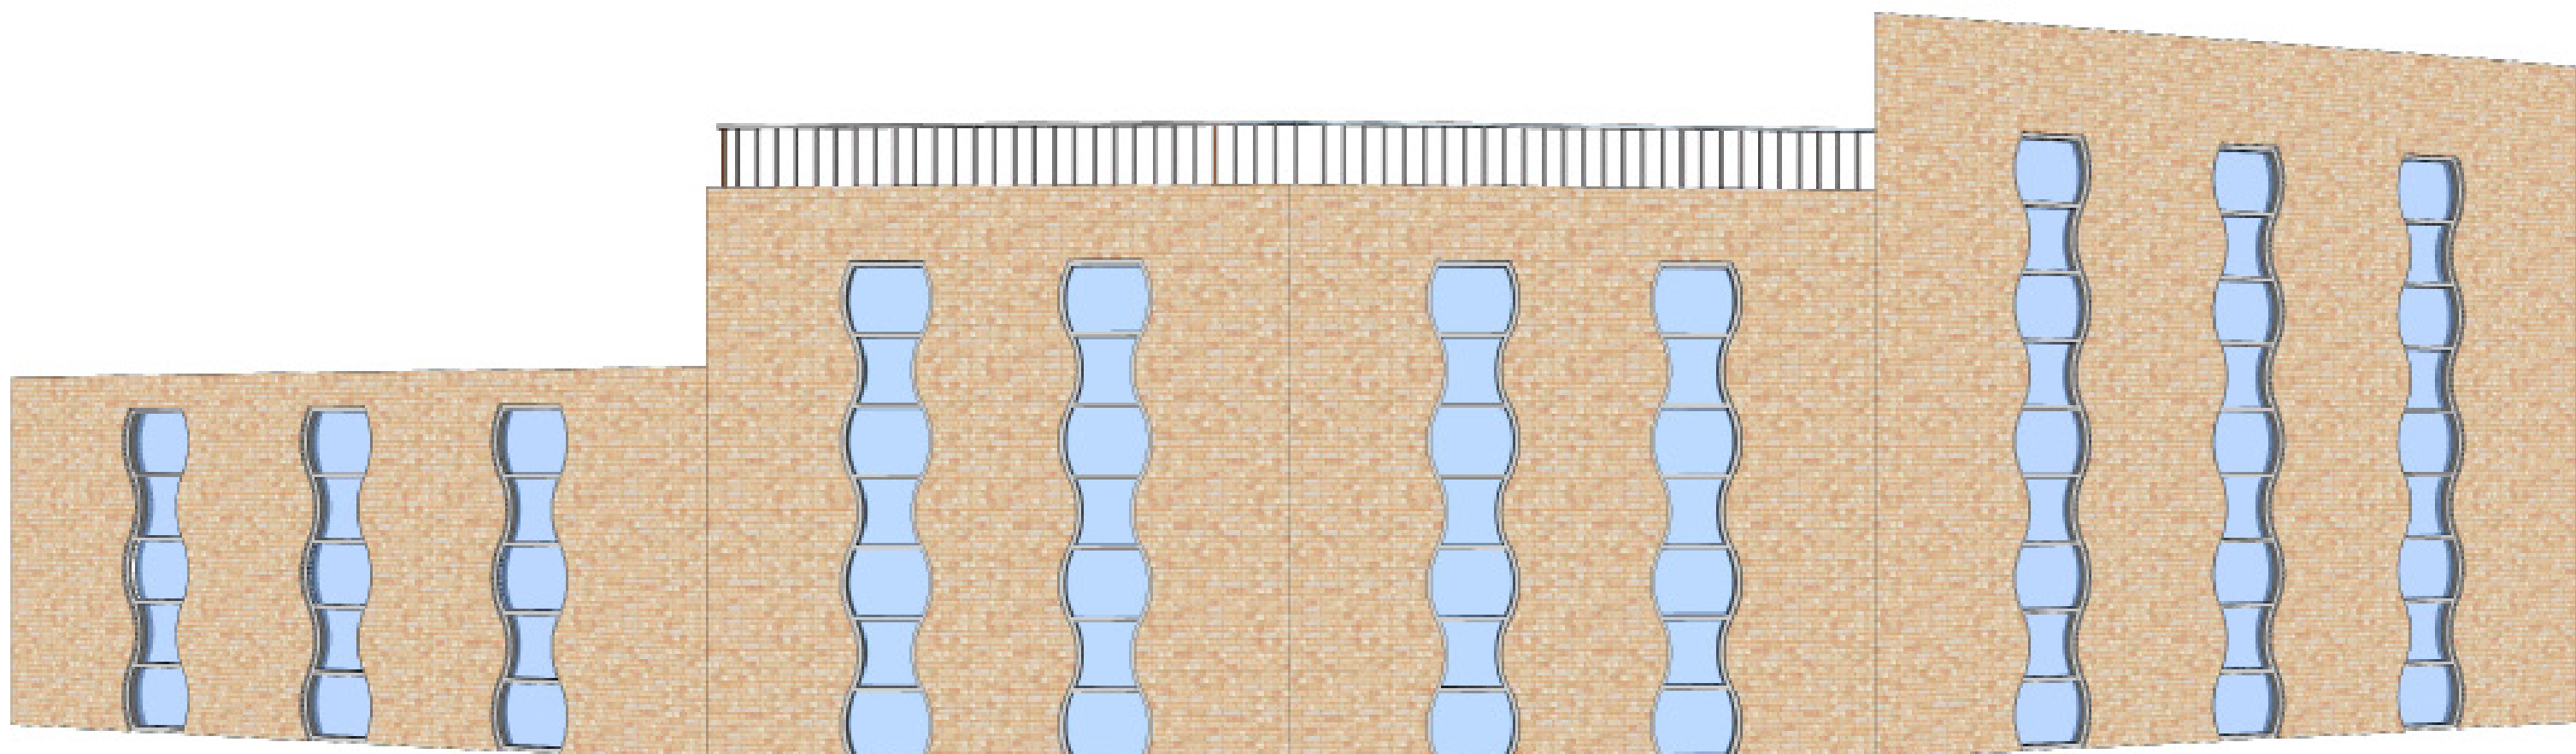


Situatie 1 :1000

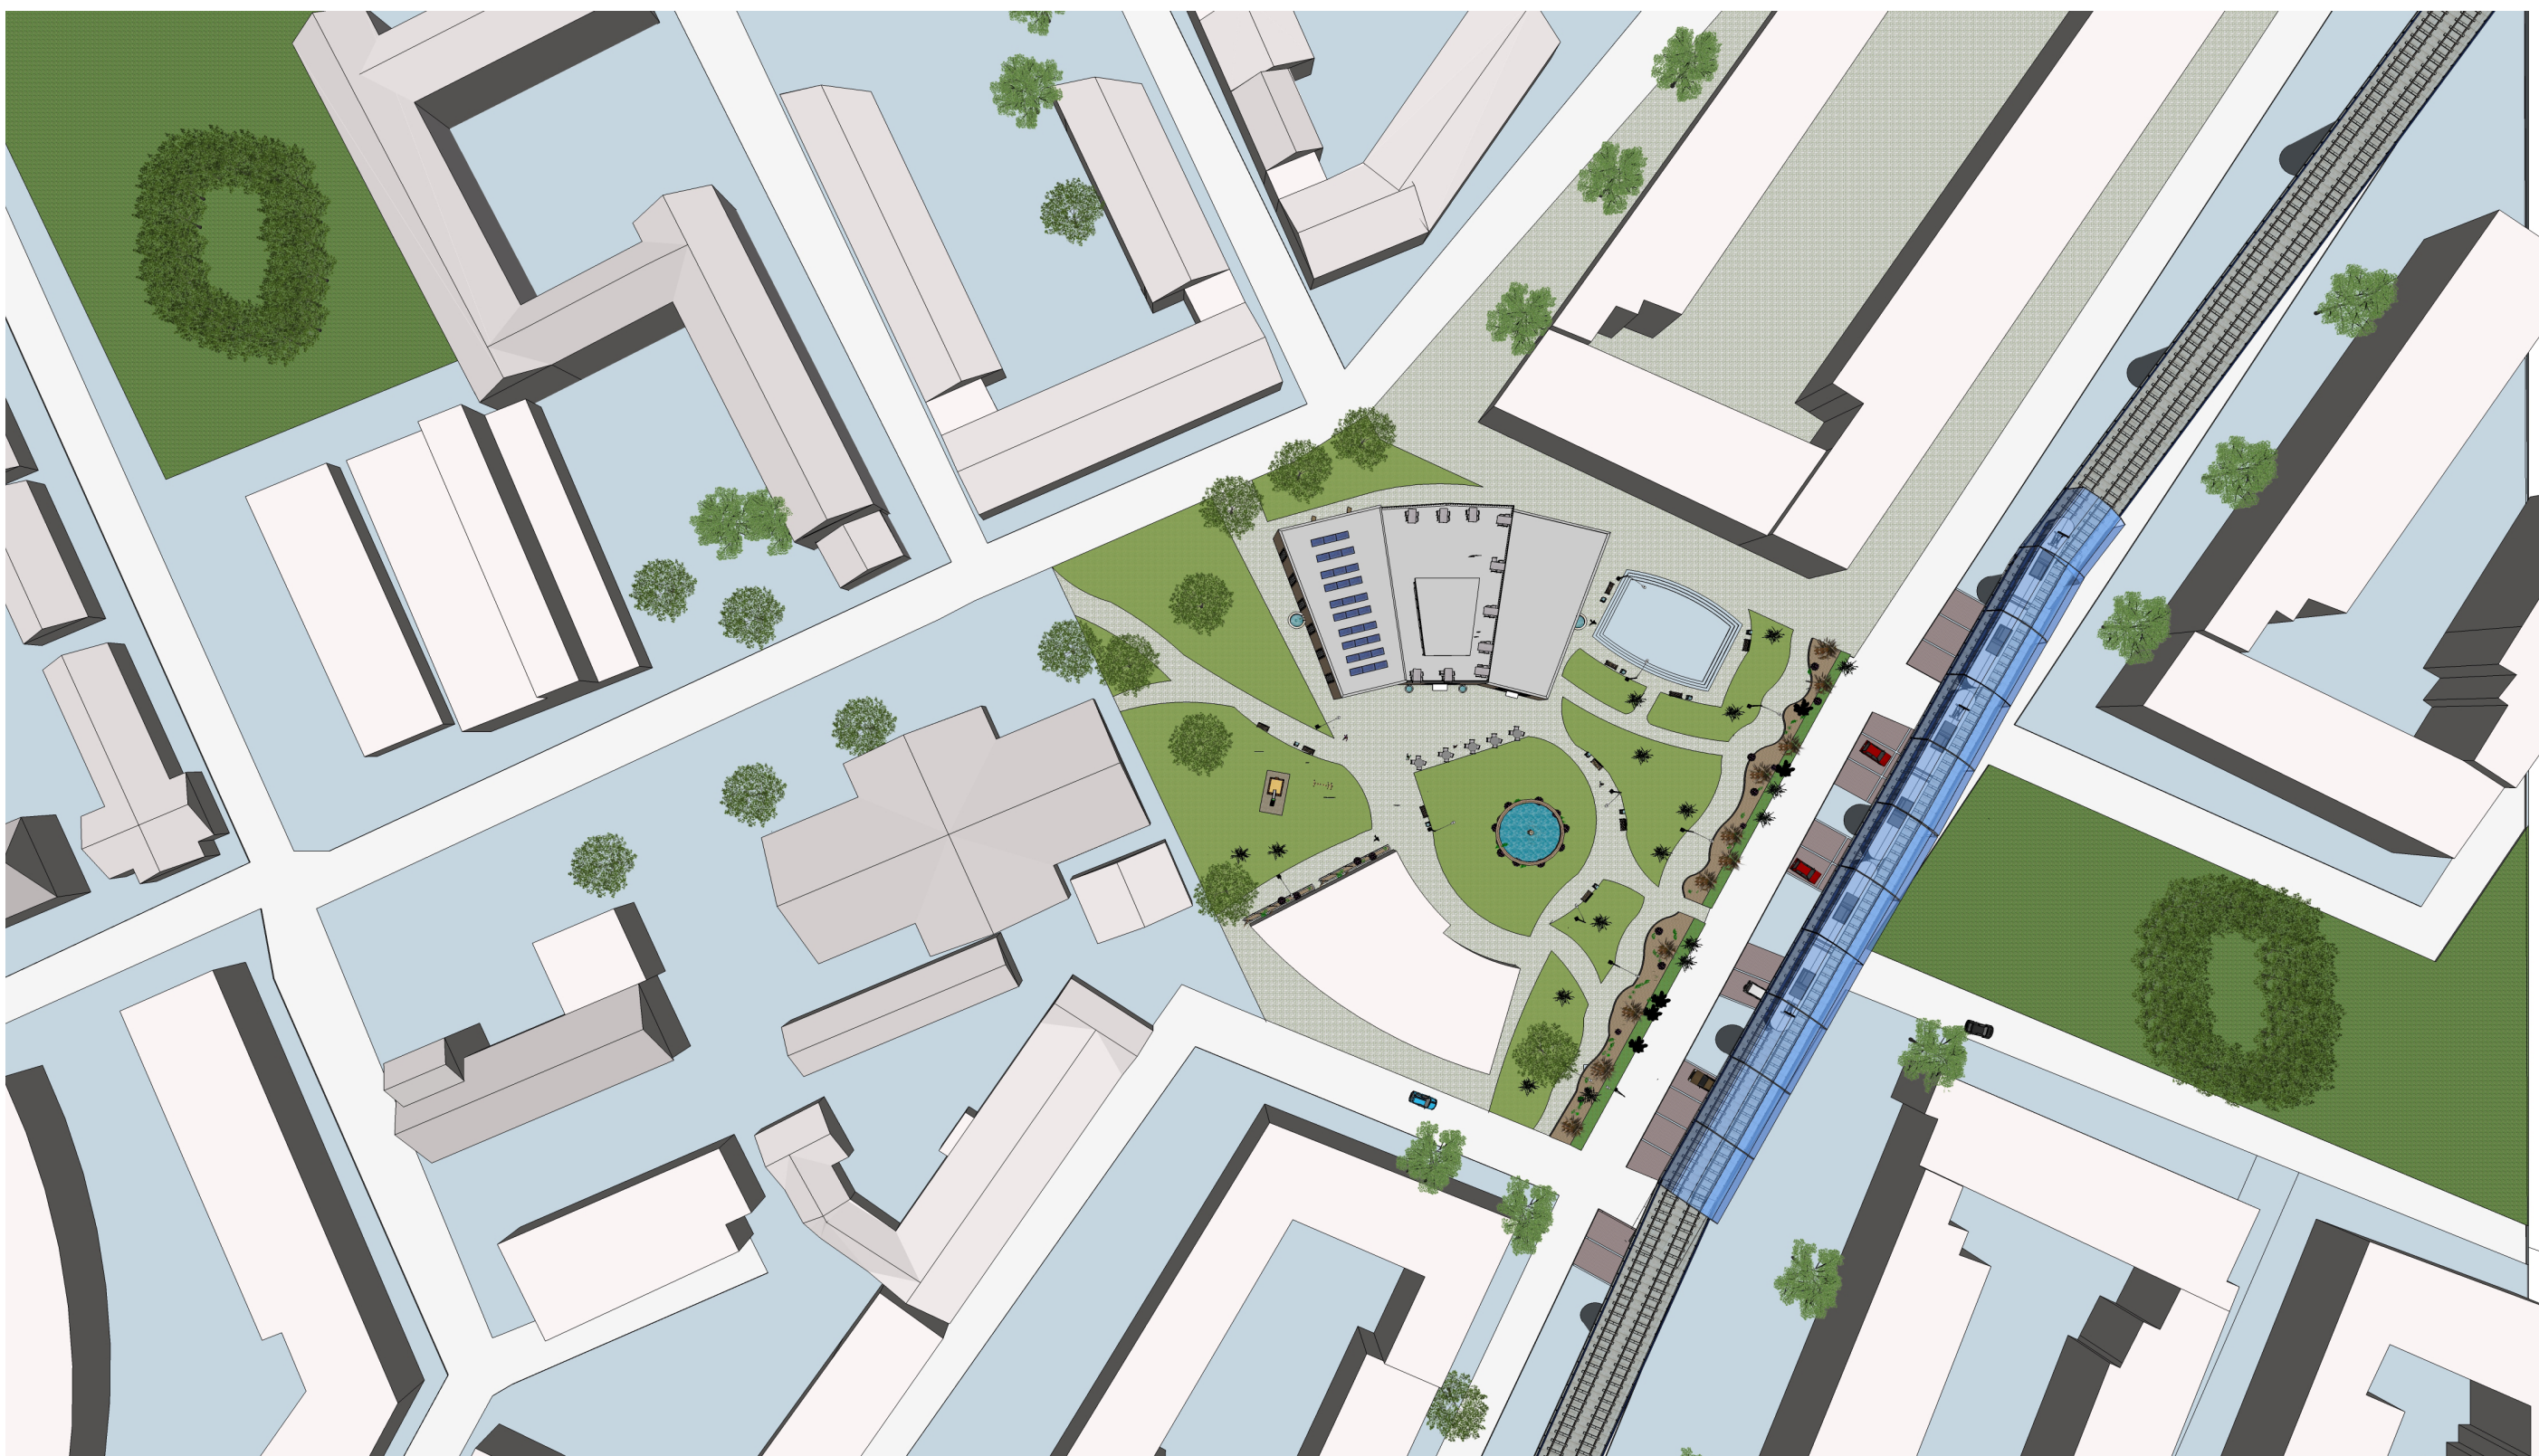


NOORDGEVEL

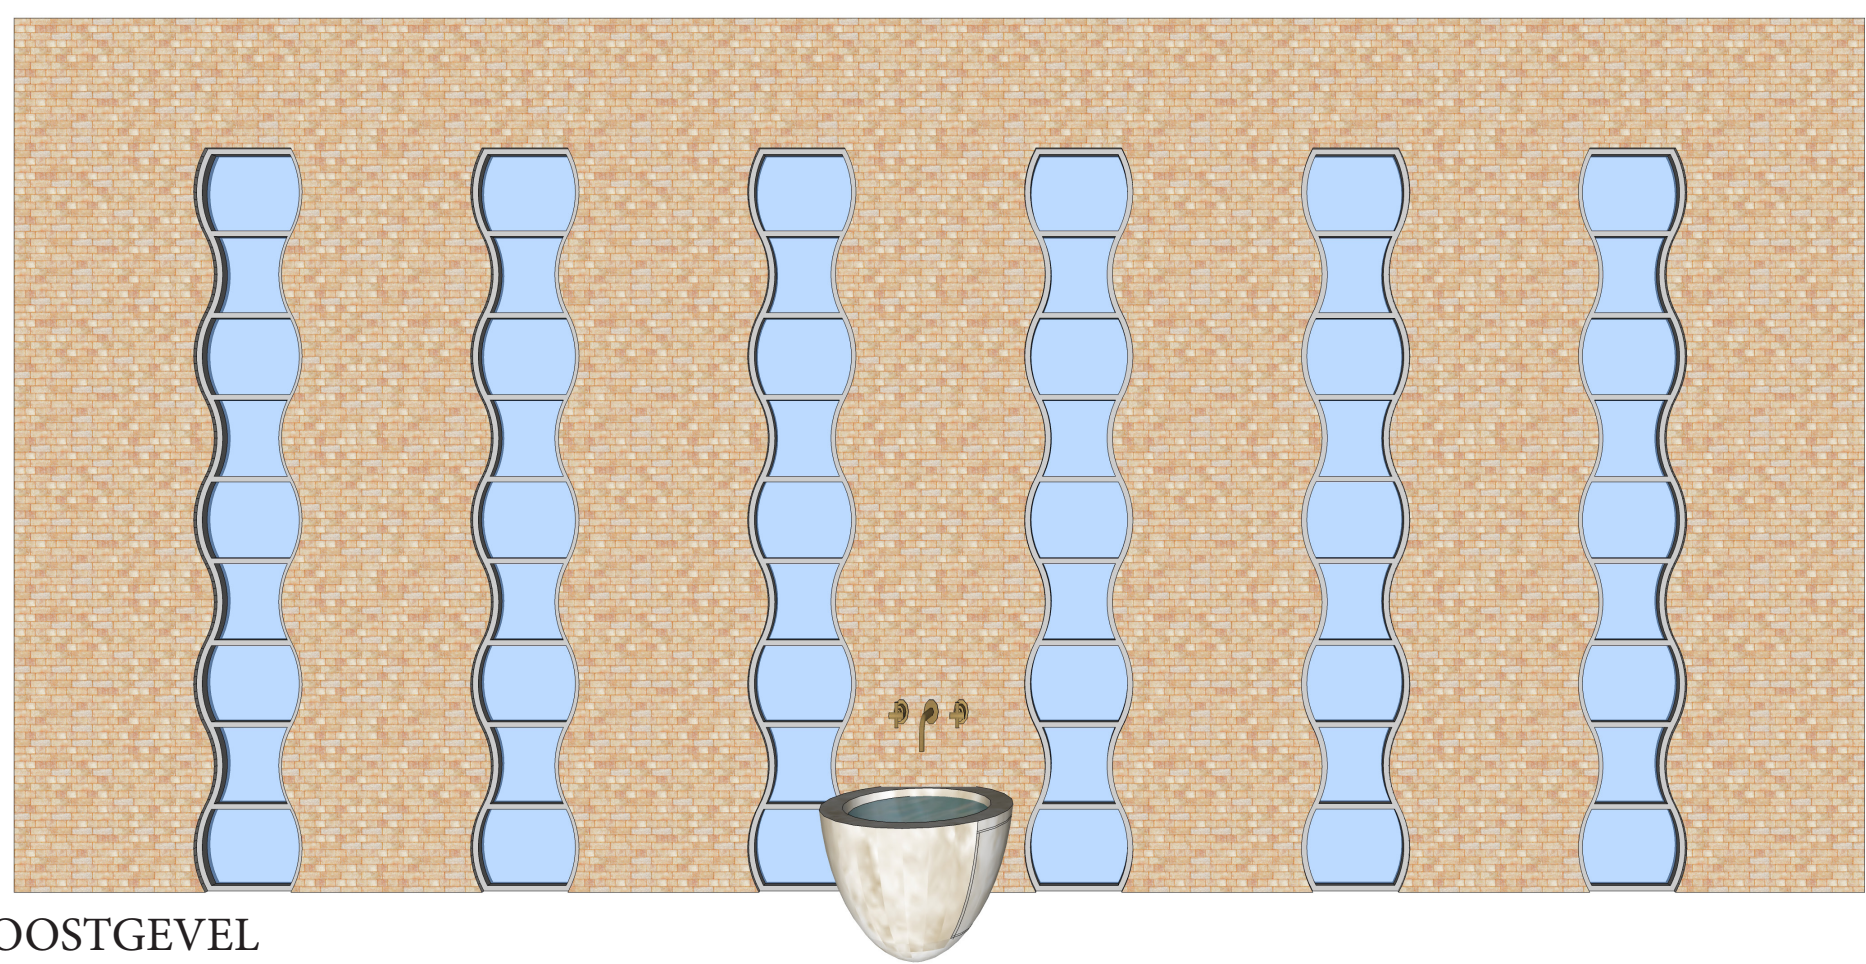


OOSTGEVEL

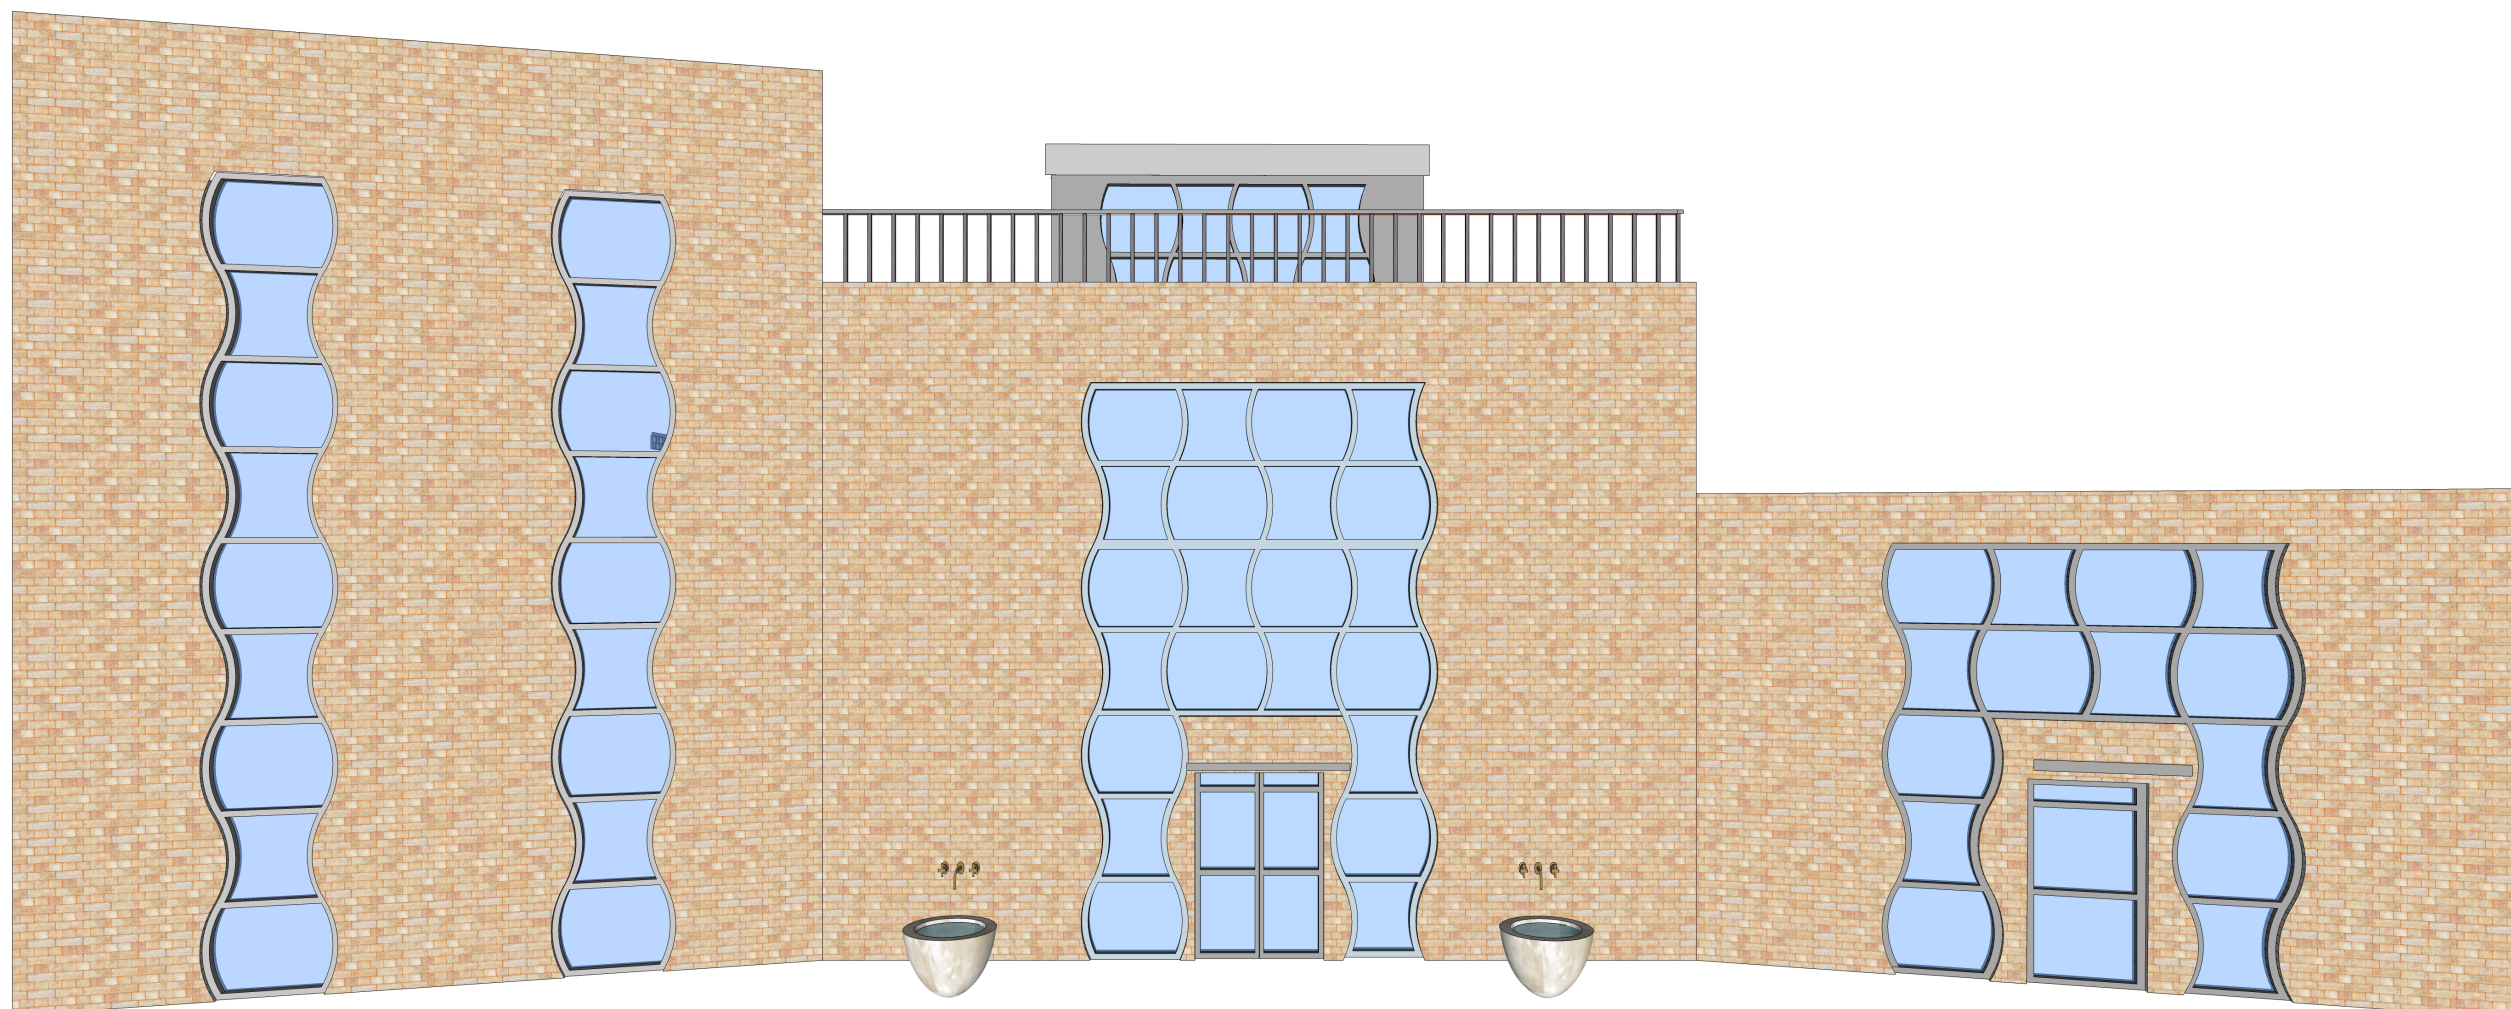


ZUIDGEVEL

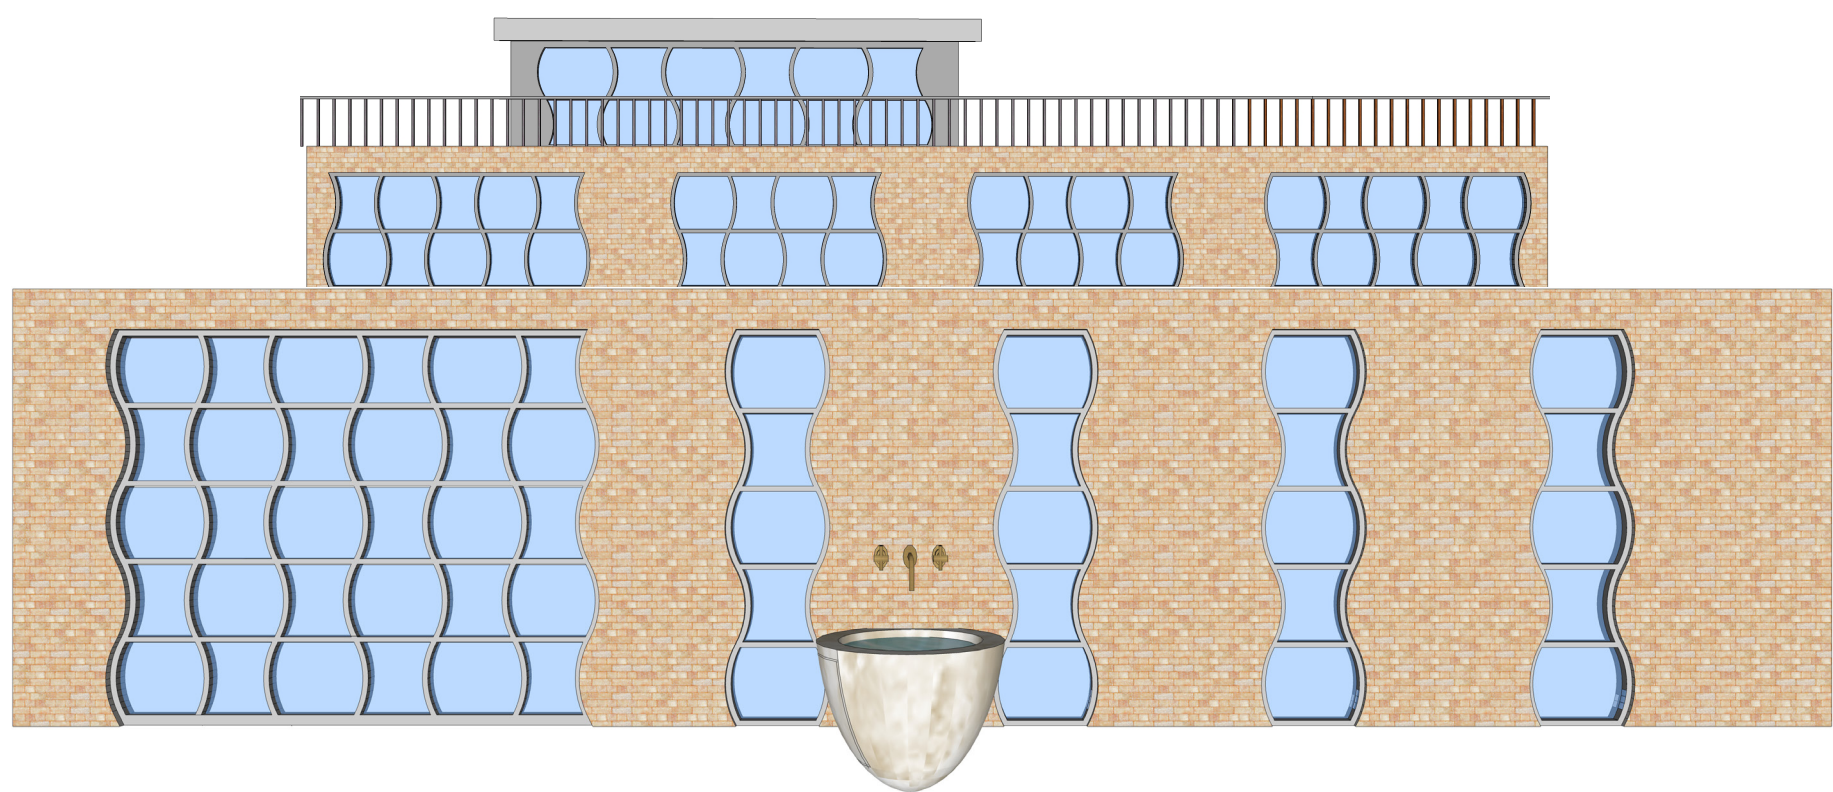

WESTGEVEL

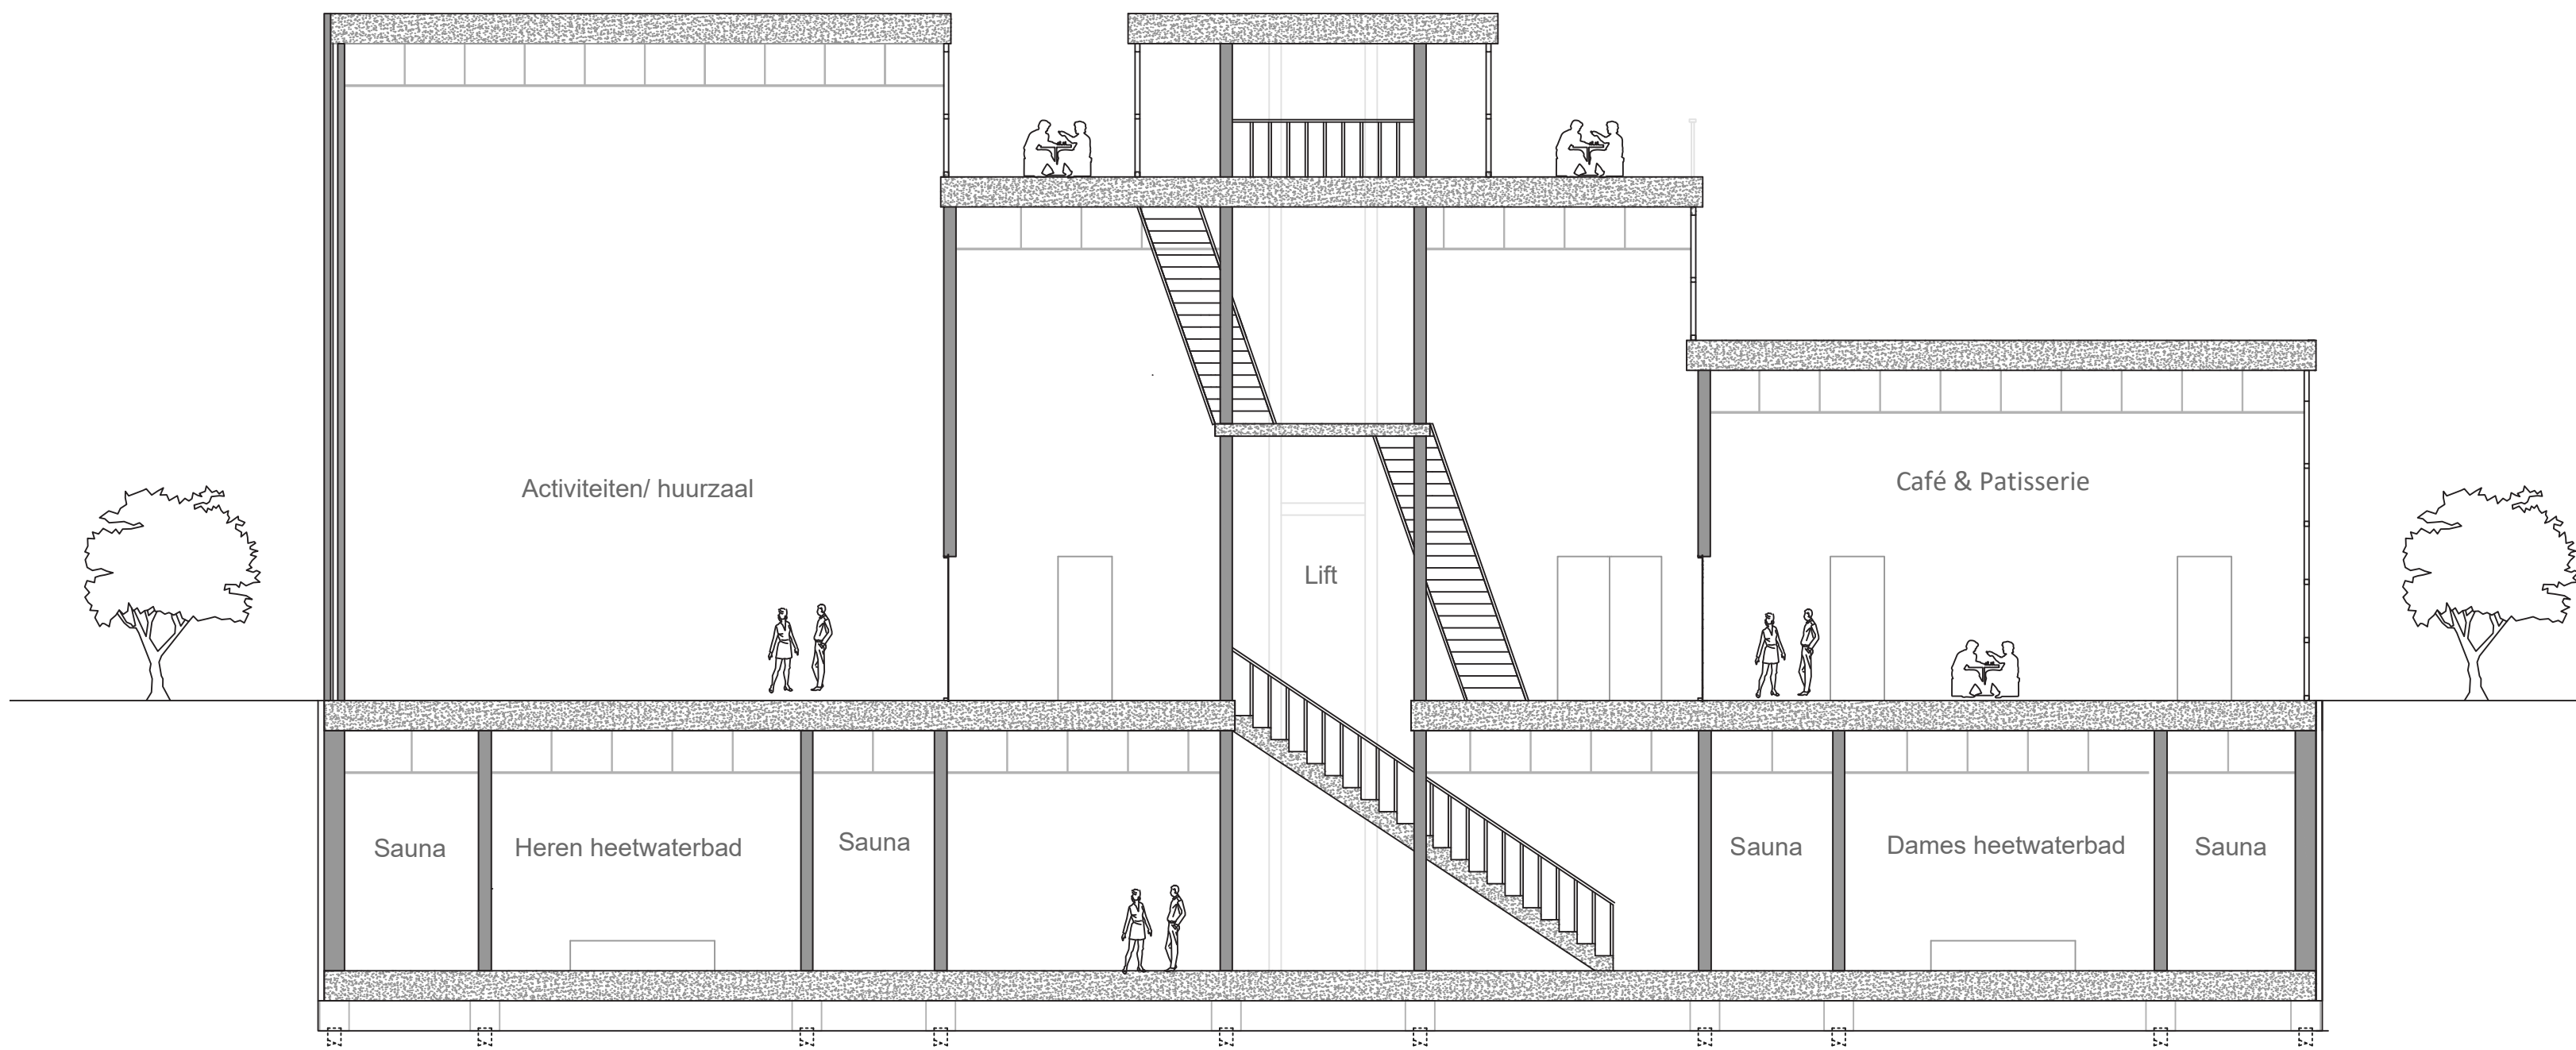


DOORSNEDE A-A

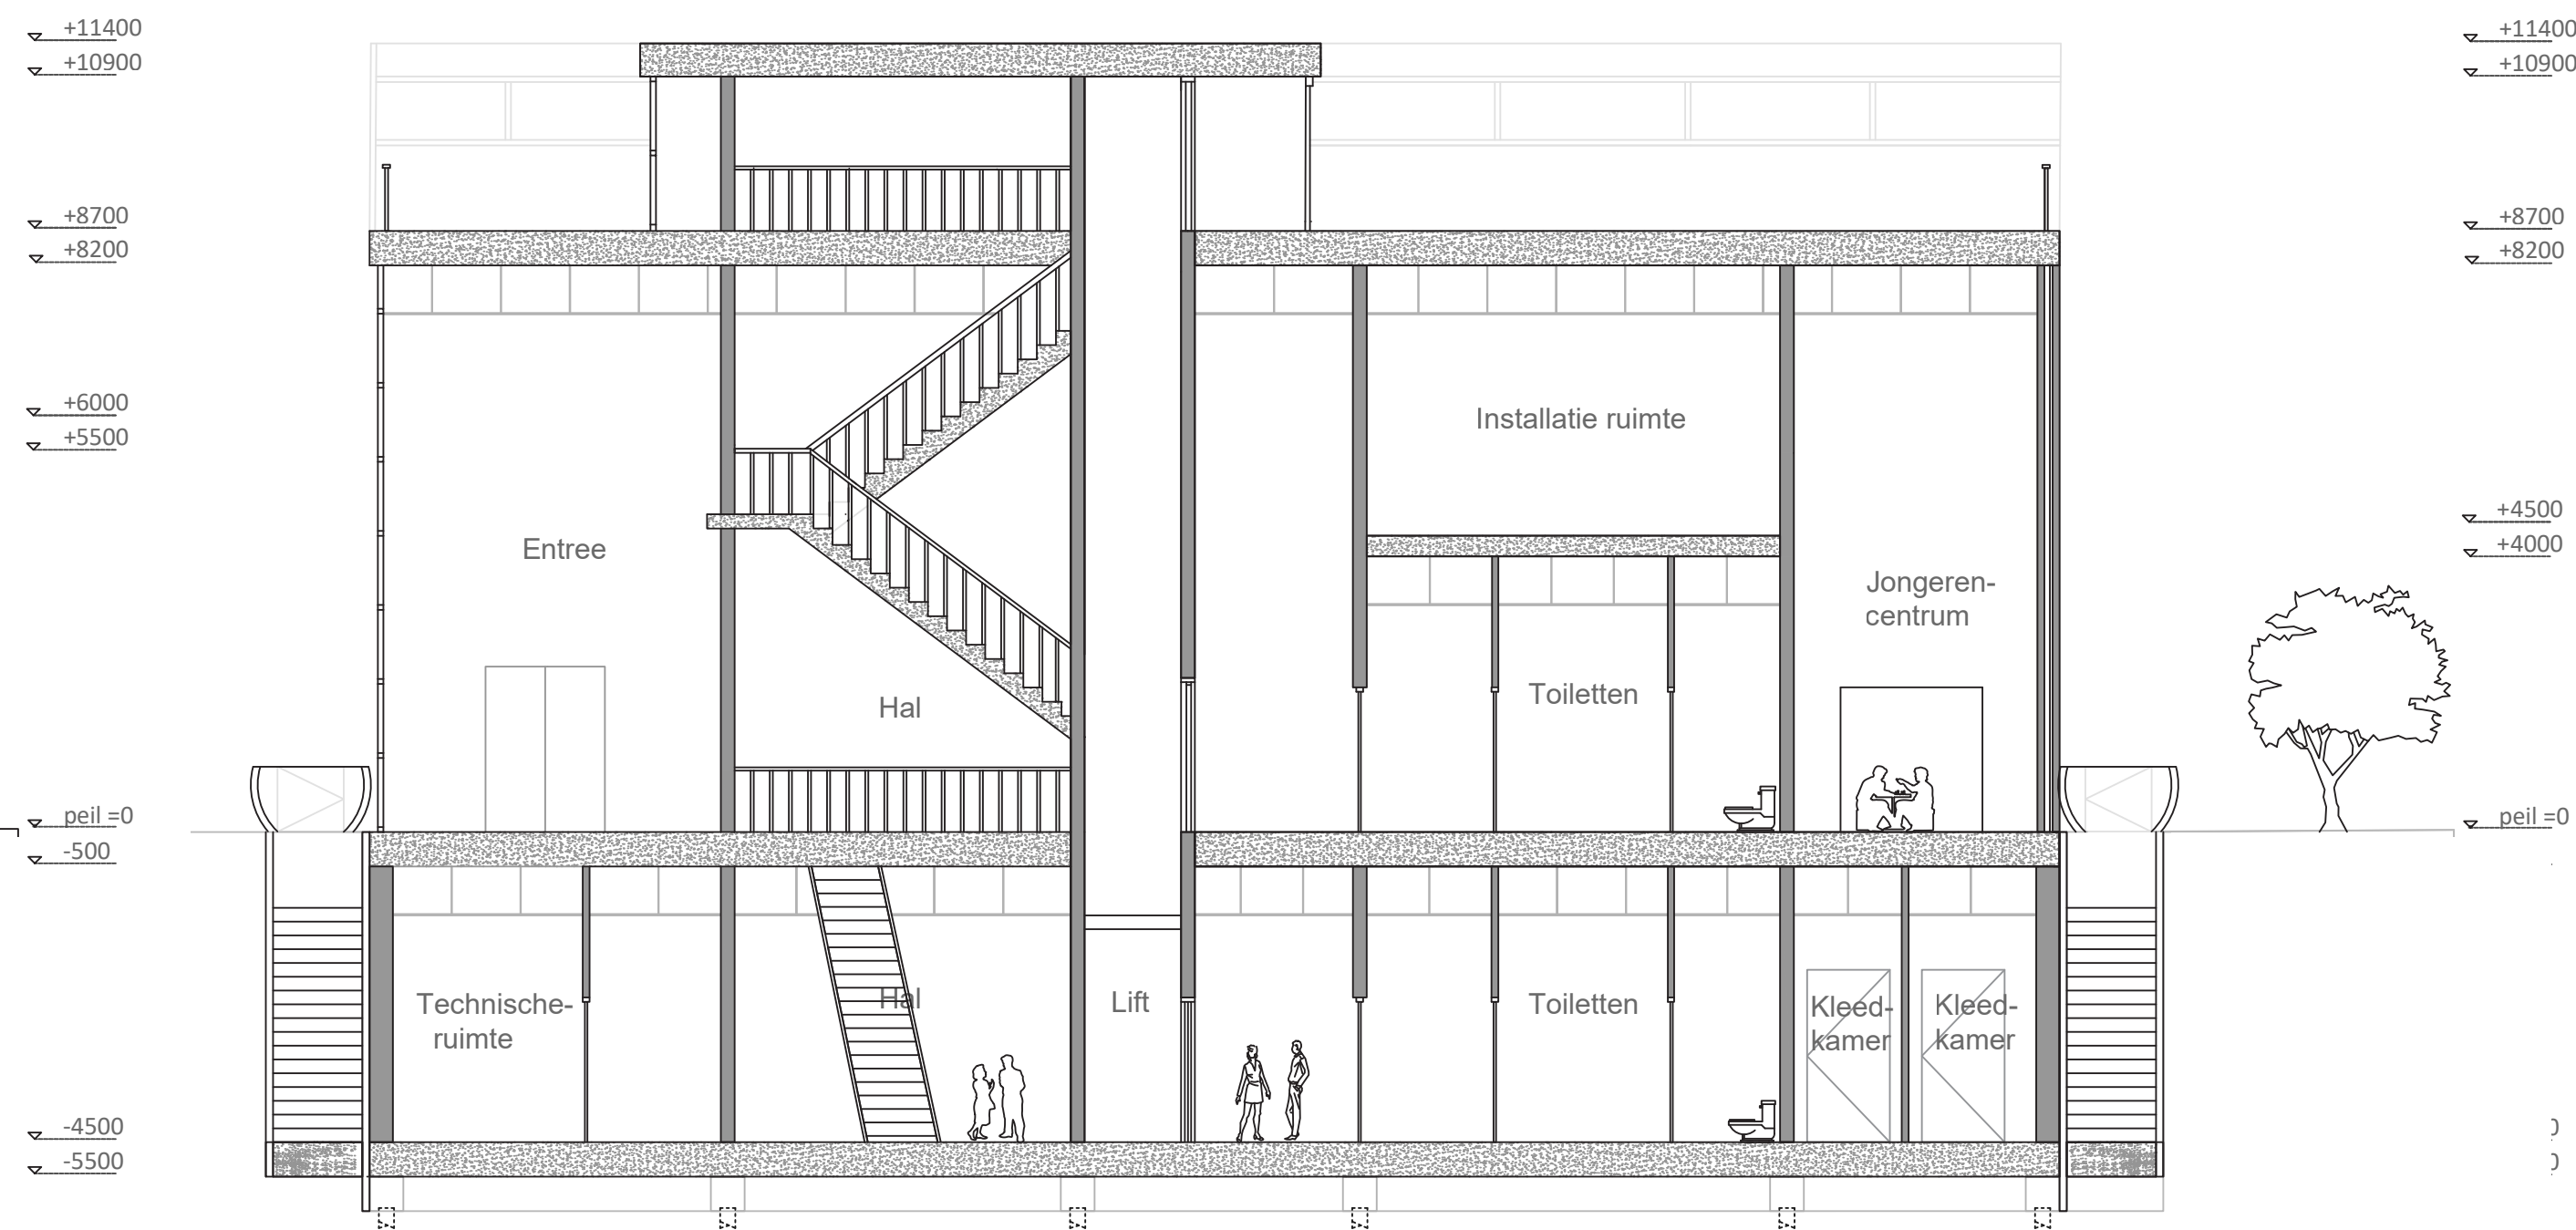


DOORSNEDE B-B

schaal 1:100


Arzu Kayhan 24-11-2017

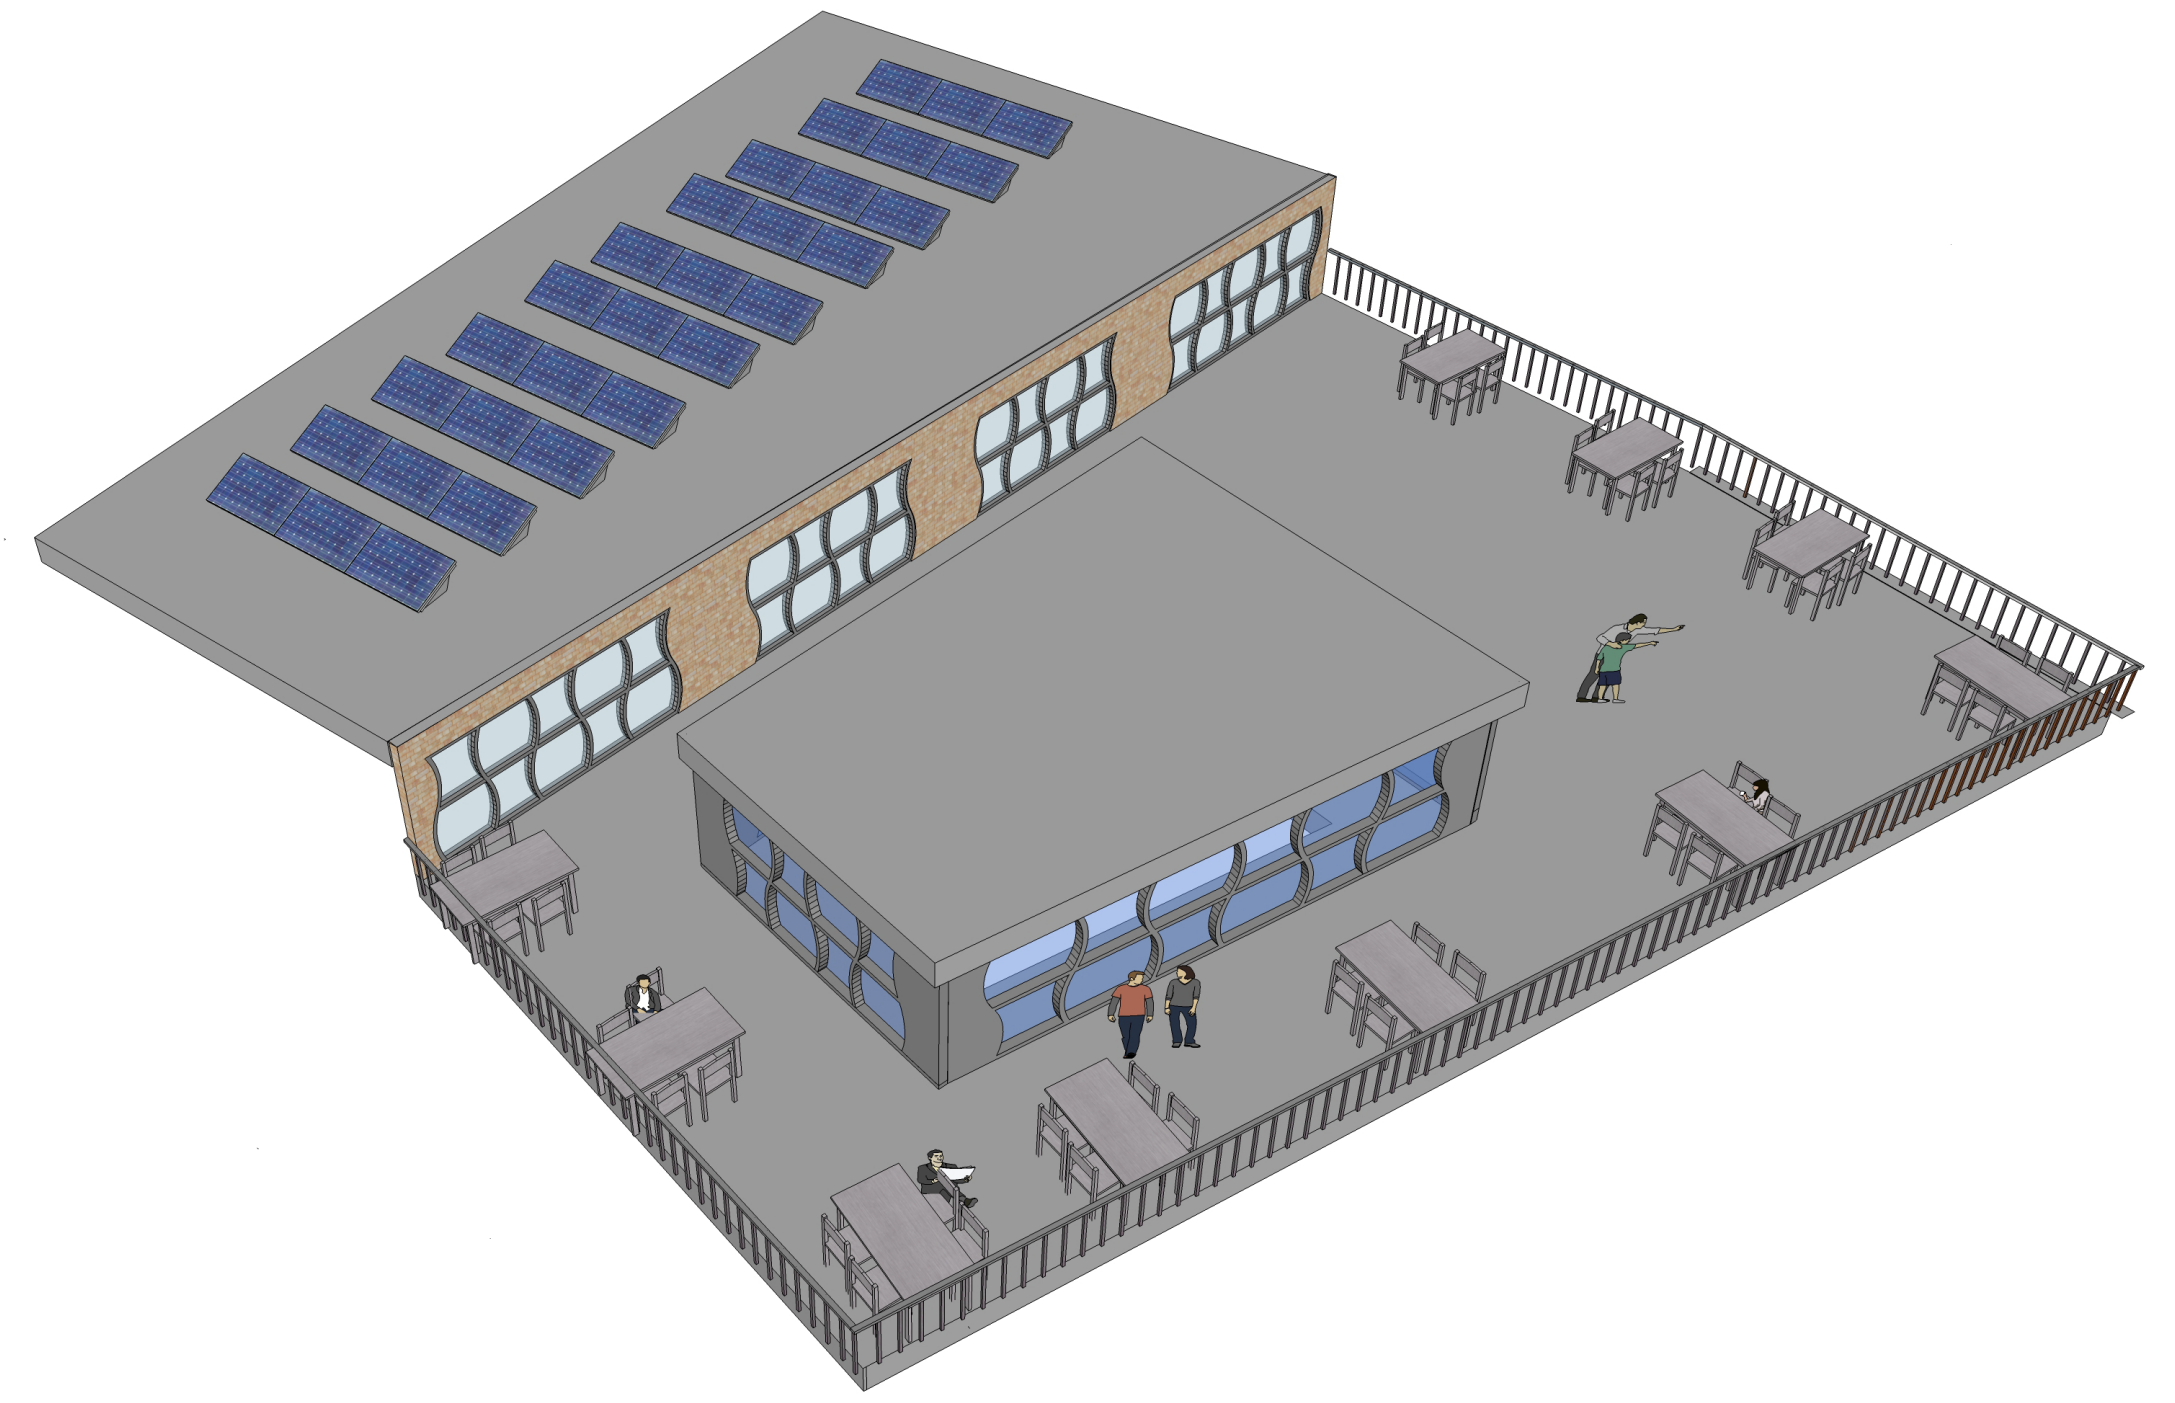


DAKTERRAS + 8000

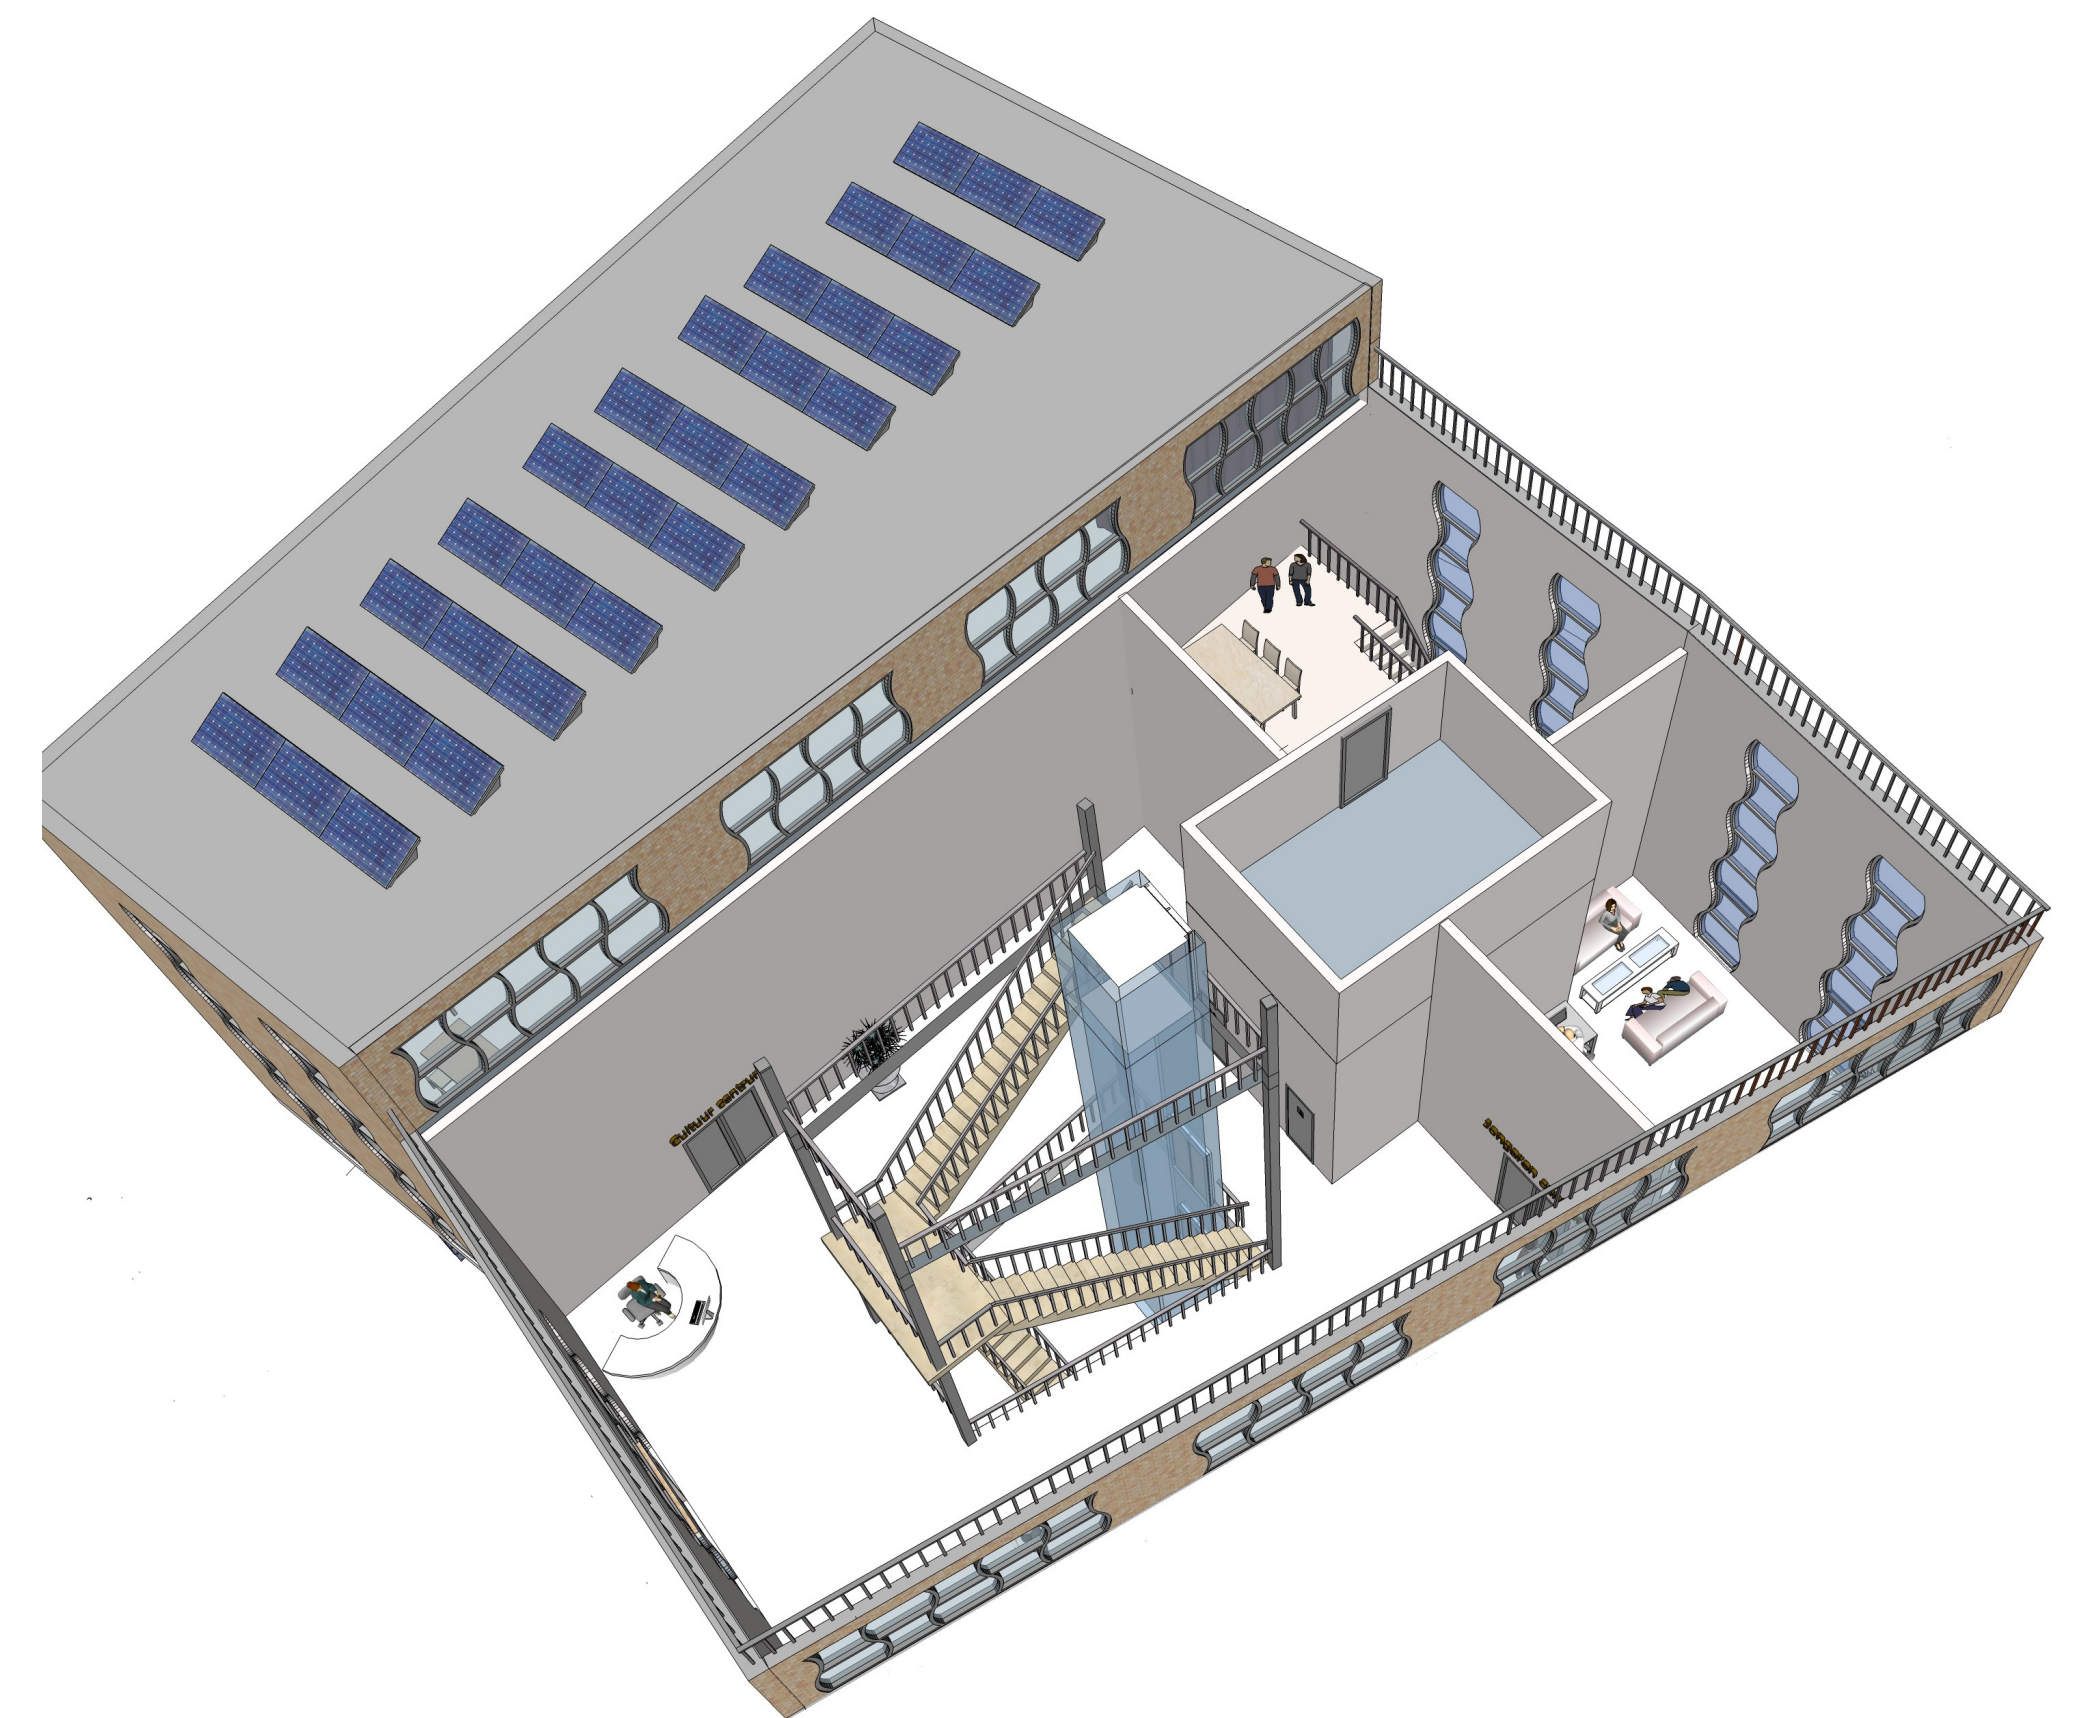

BEGANEGROND + 5000

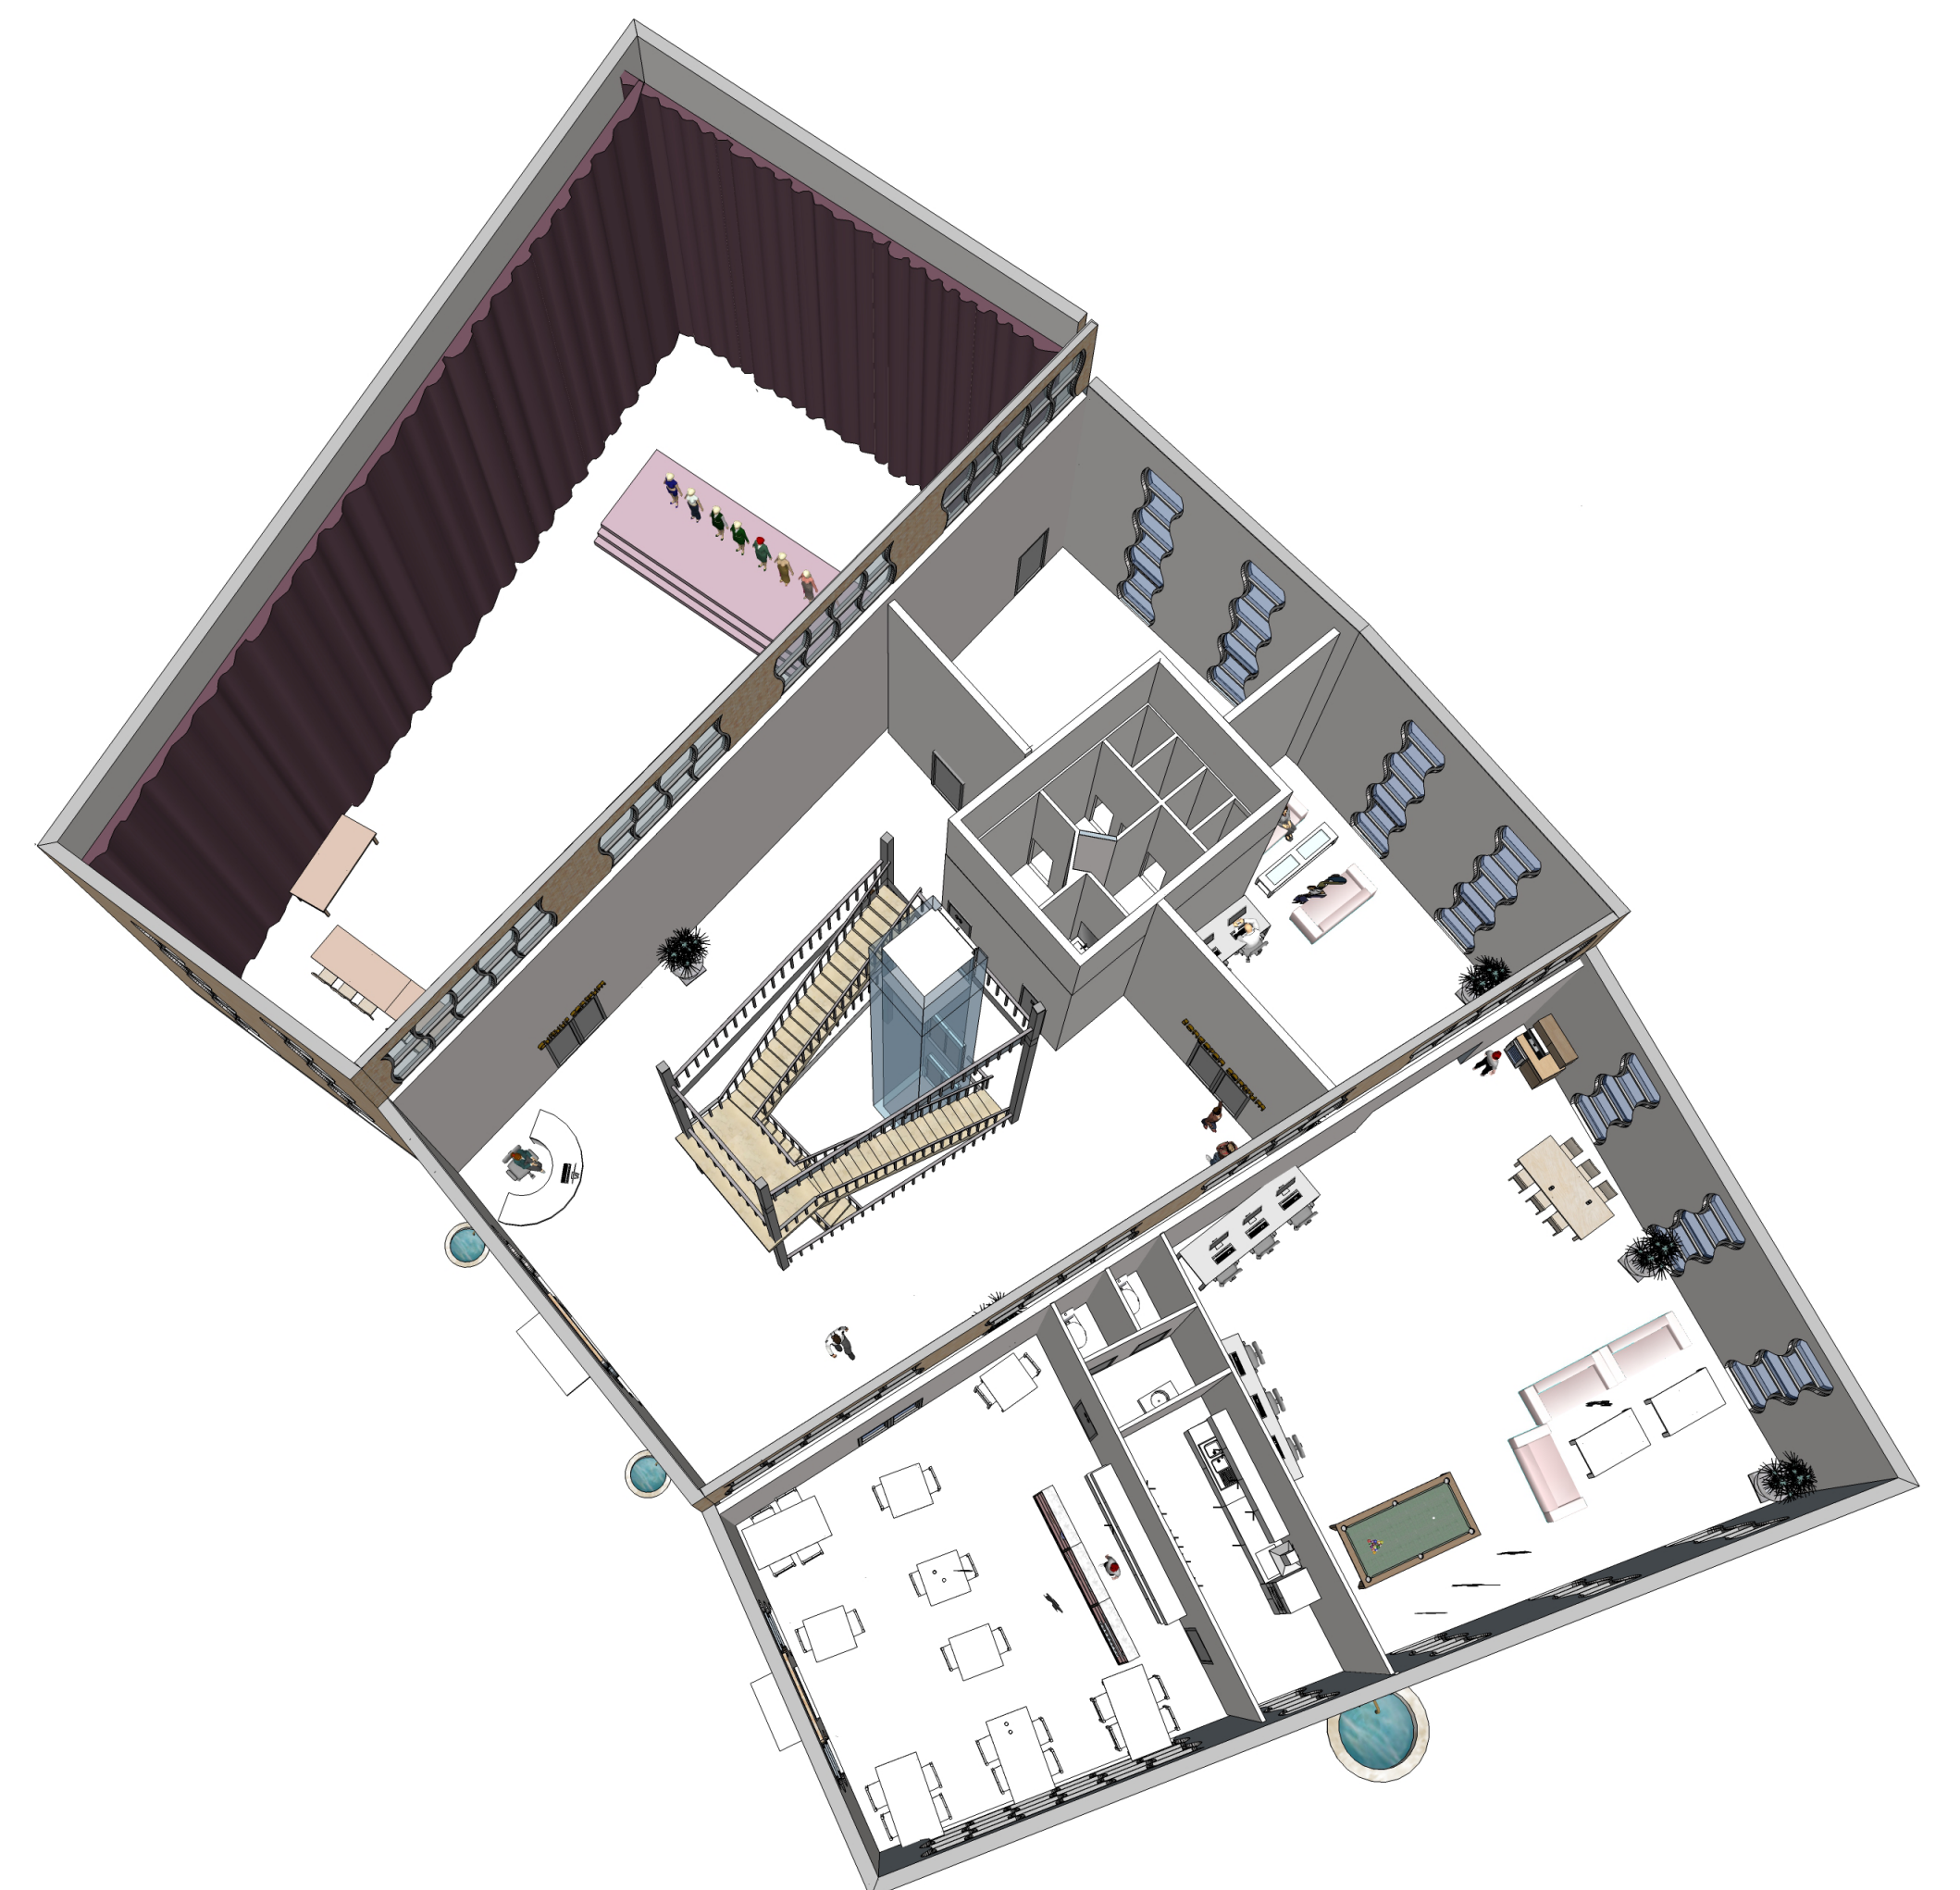


BEGANE GROND +000

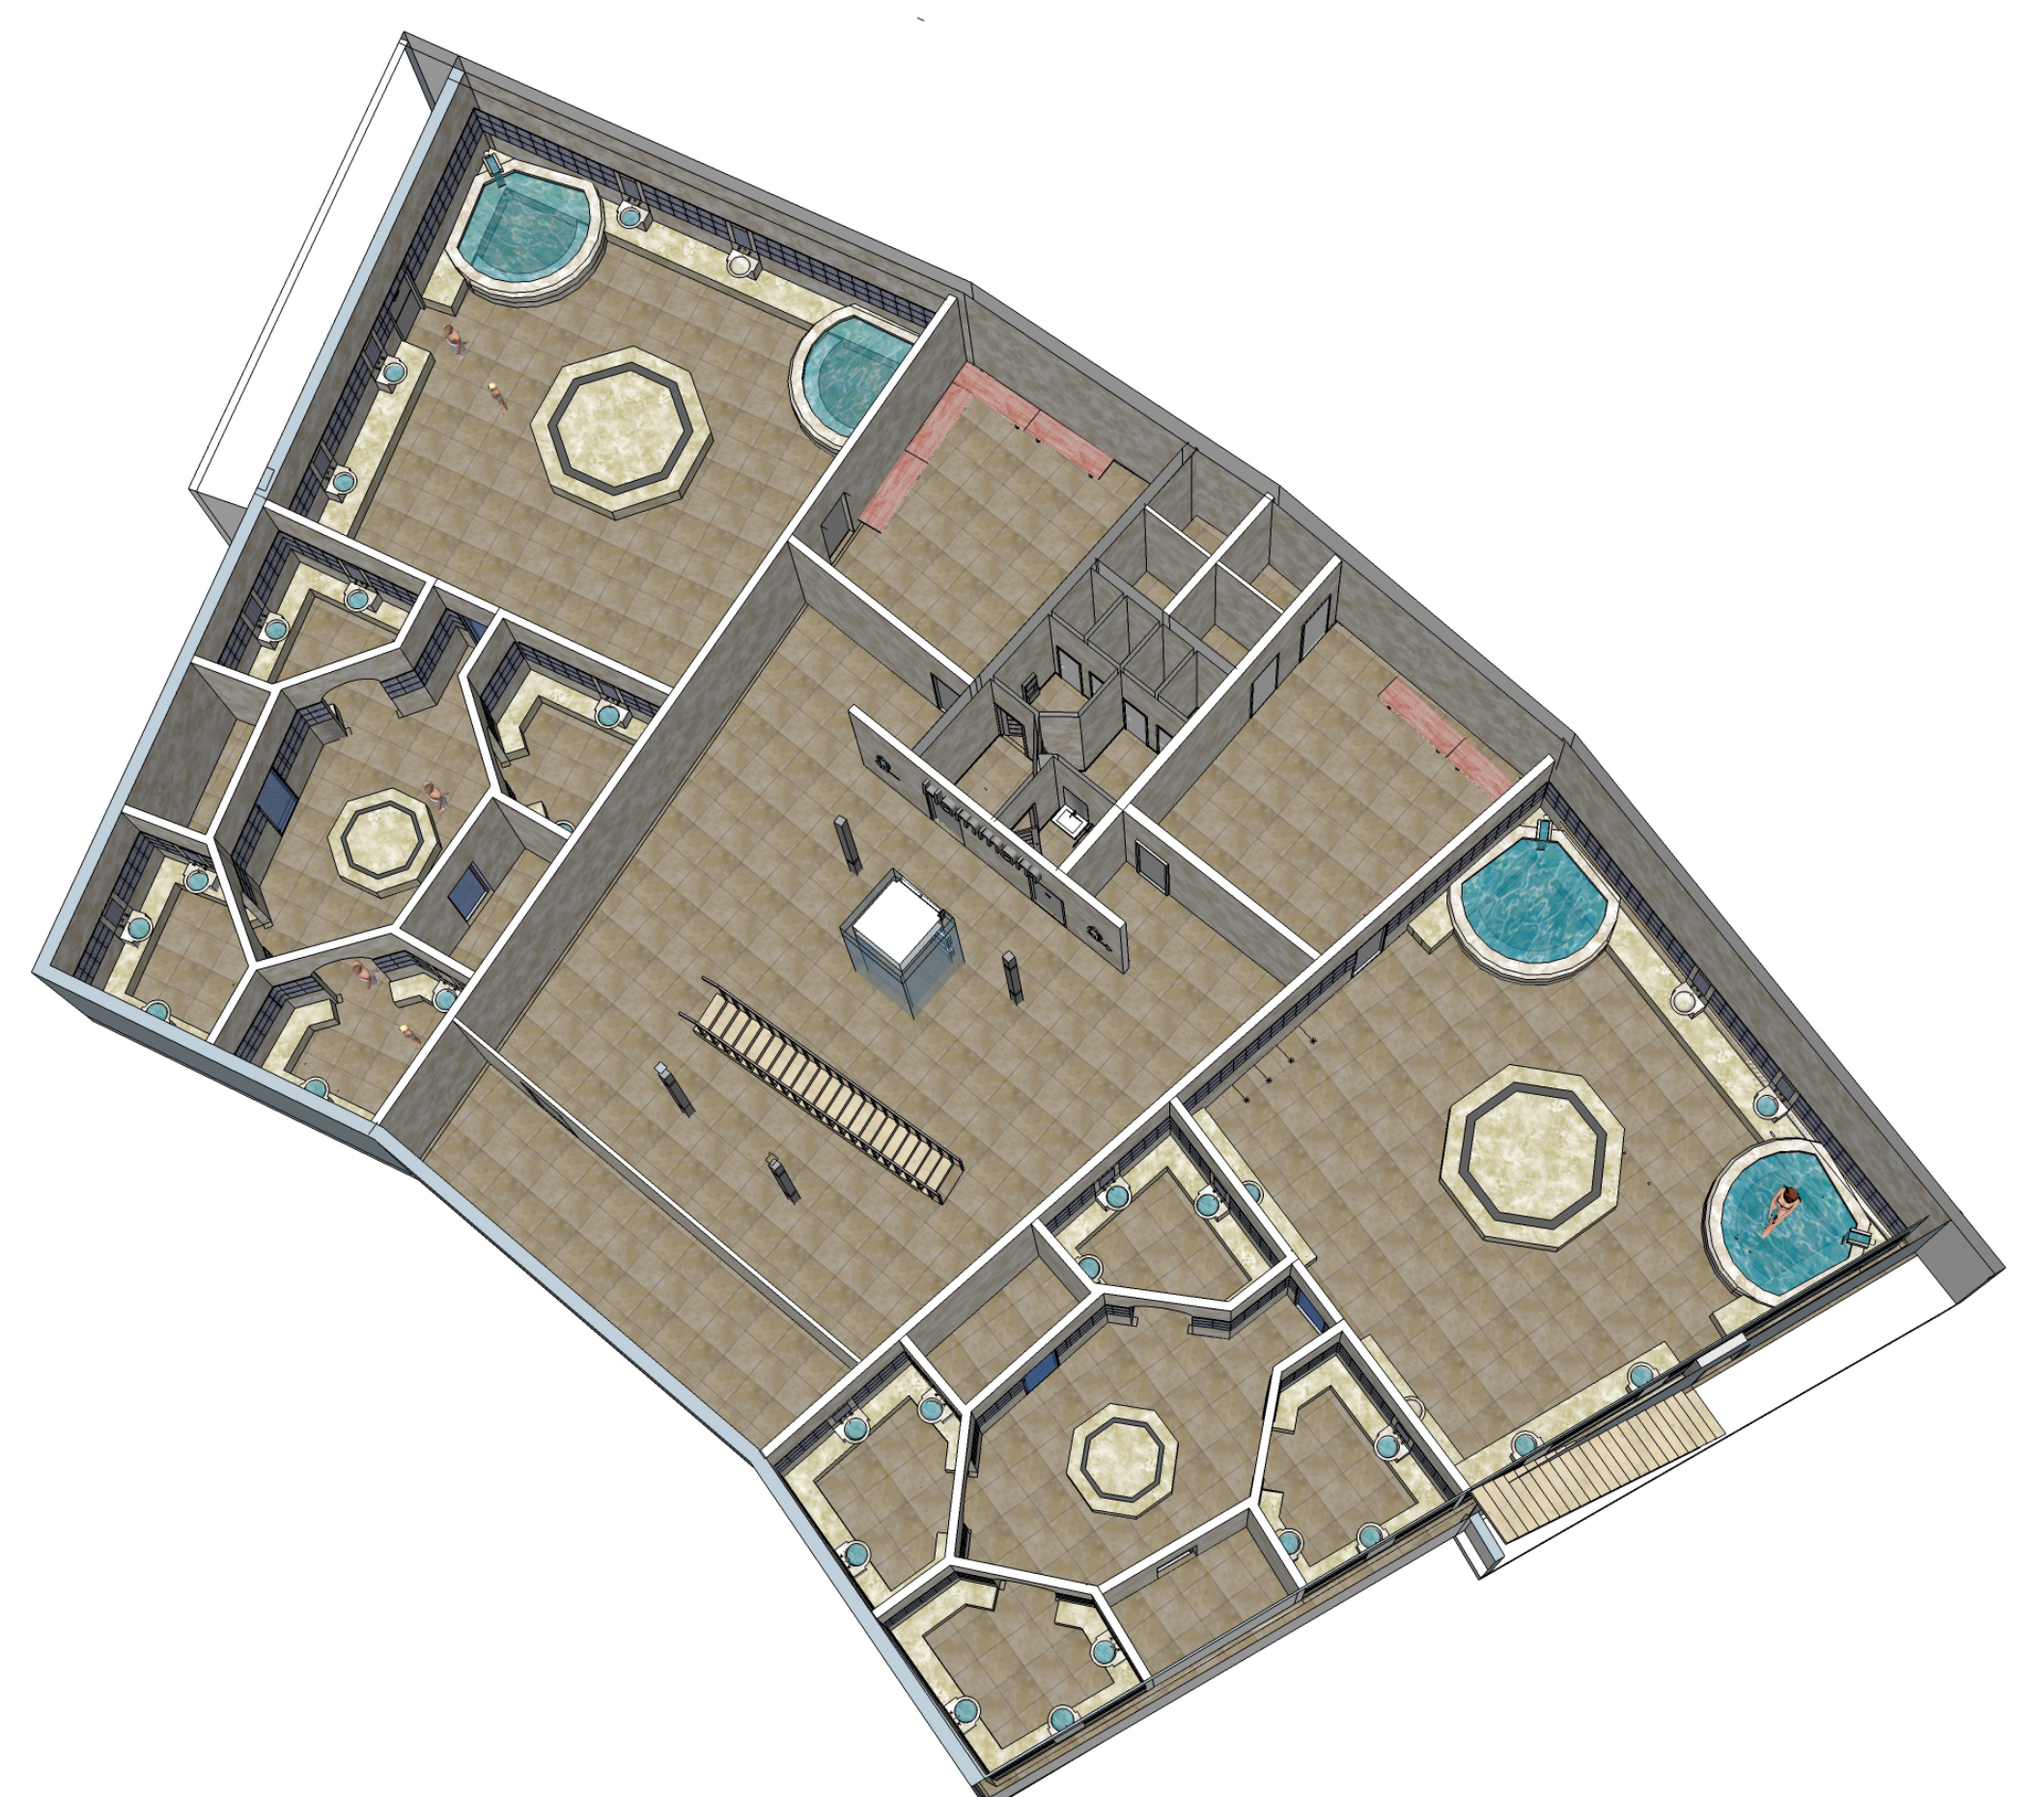

DETAIL DOORSNEDE GEVEL 1:20

Arzu Kayhan 24-11-2017

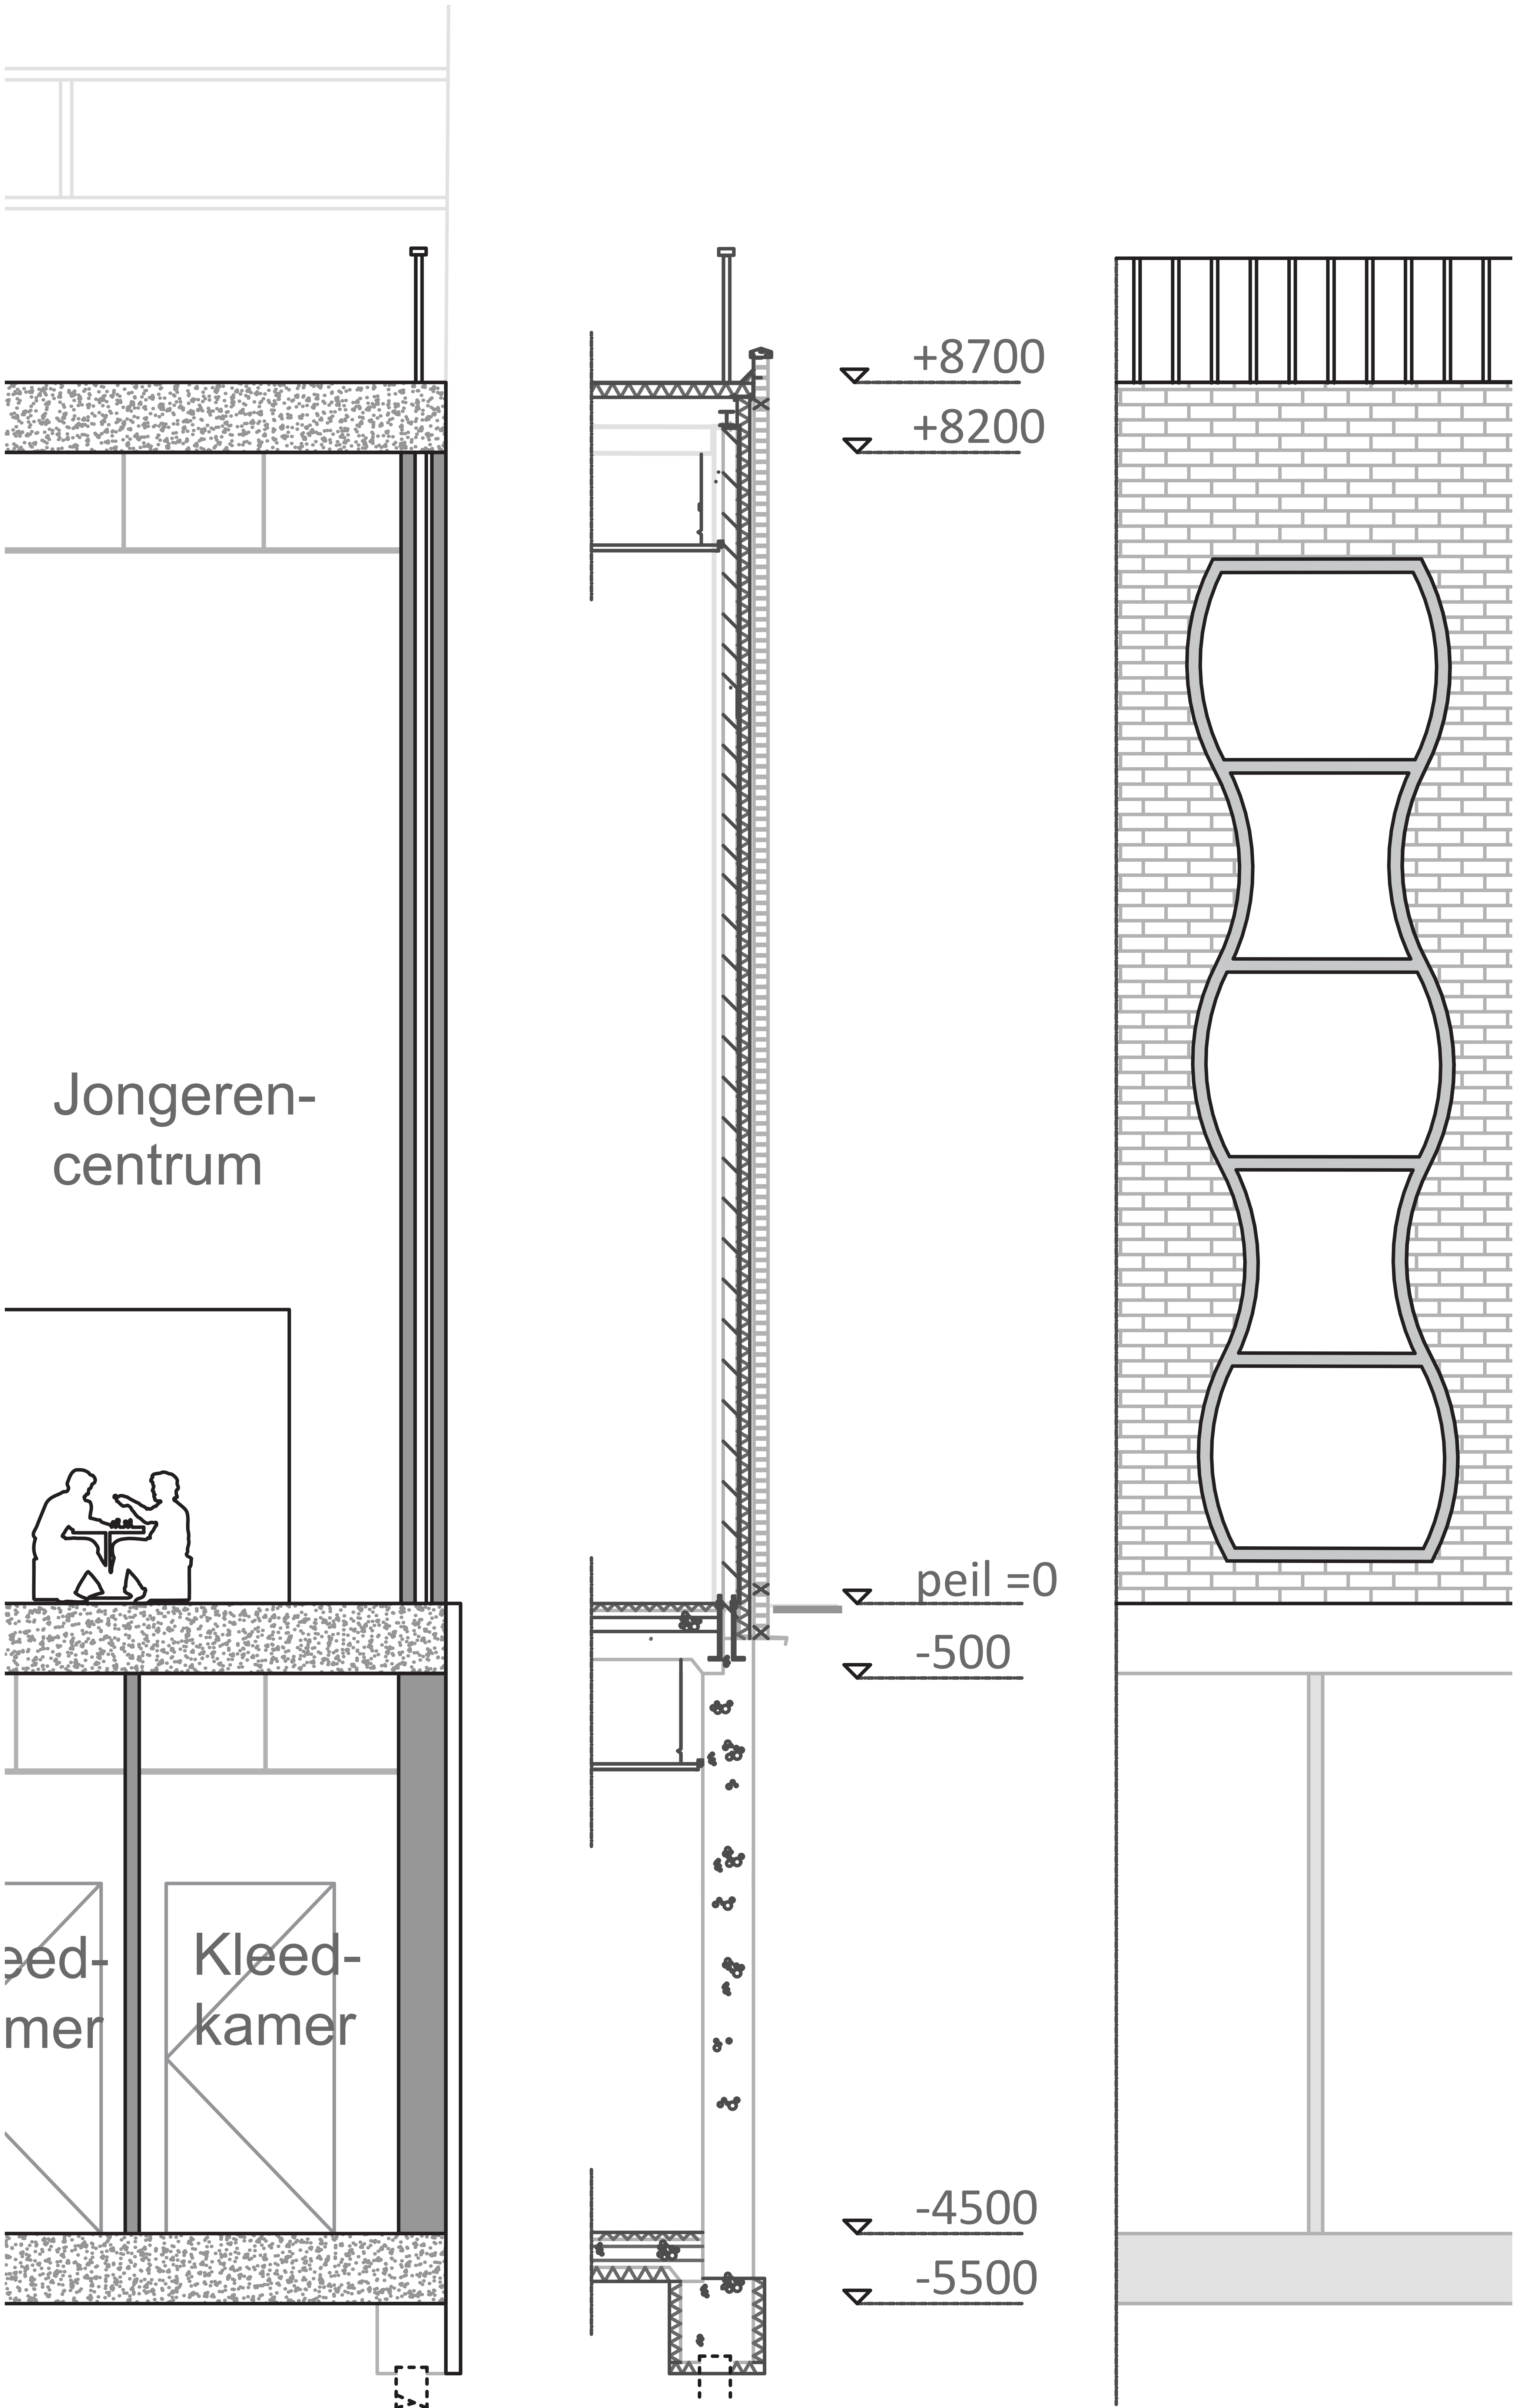

Arzu Kayhan 24-11-2017

