

1:200 Site Plan

0 3 9 18m

1/ Grow
2/ Sell
3/ Consume
4/ Toilet
5/ Store

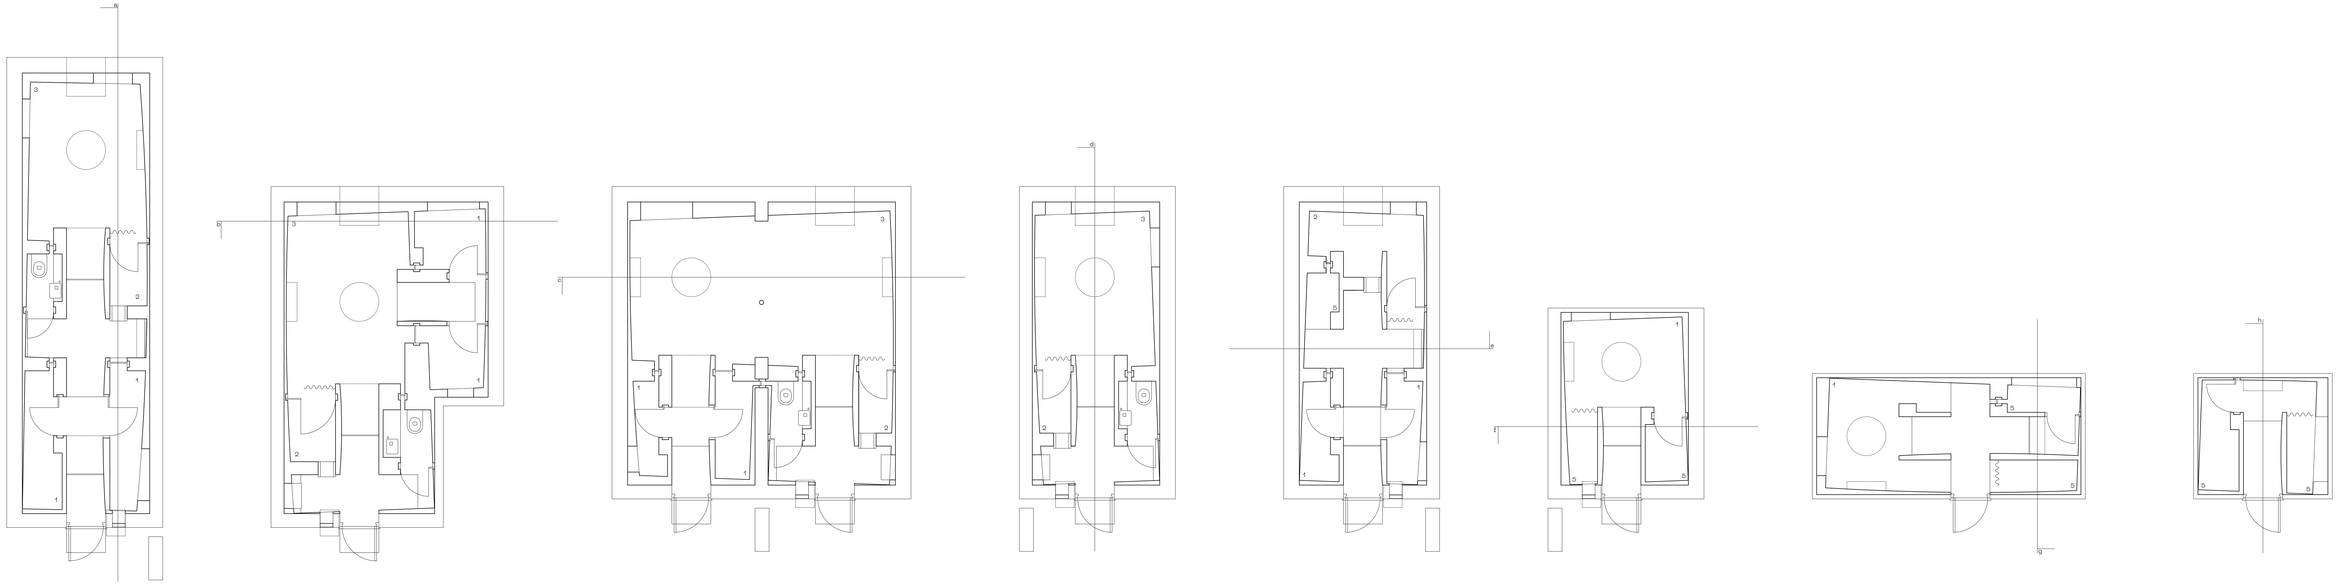

1:50 Plan Collection

0 1 3 9m

a

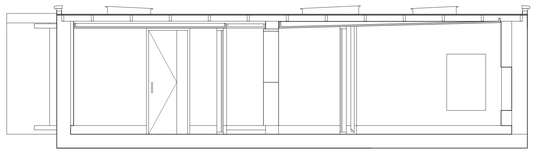

b

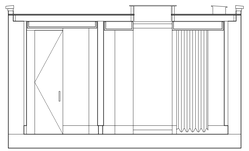

c

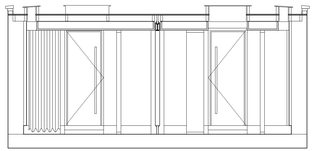

d

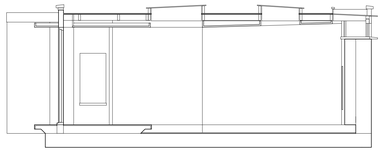

e

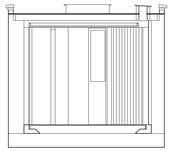

f

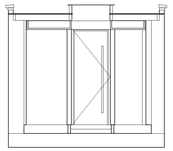

g

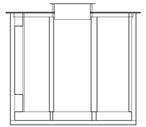

h

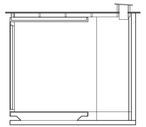

1:50 Section Collection

0 1 3 9m

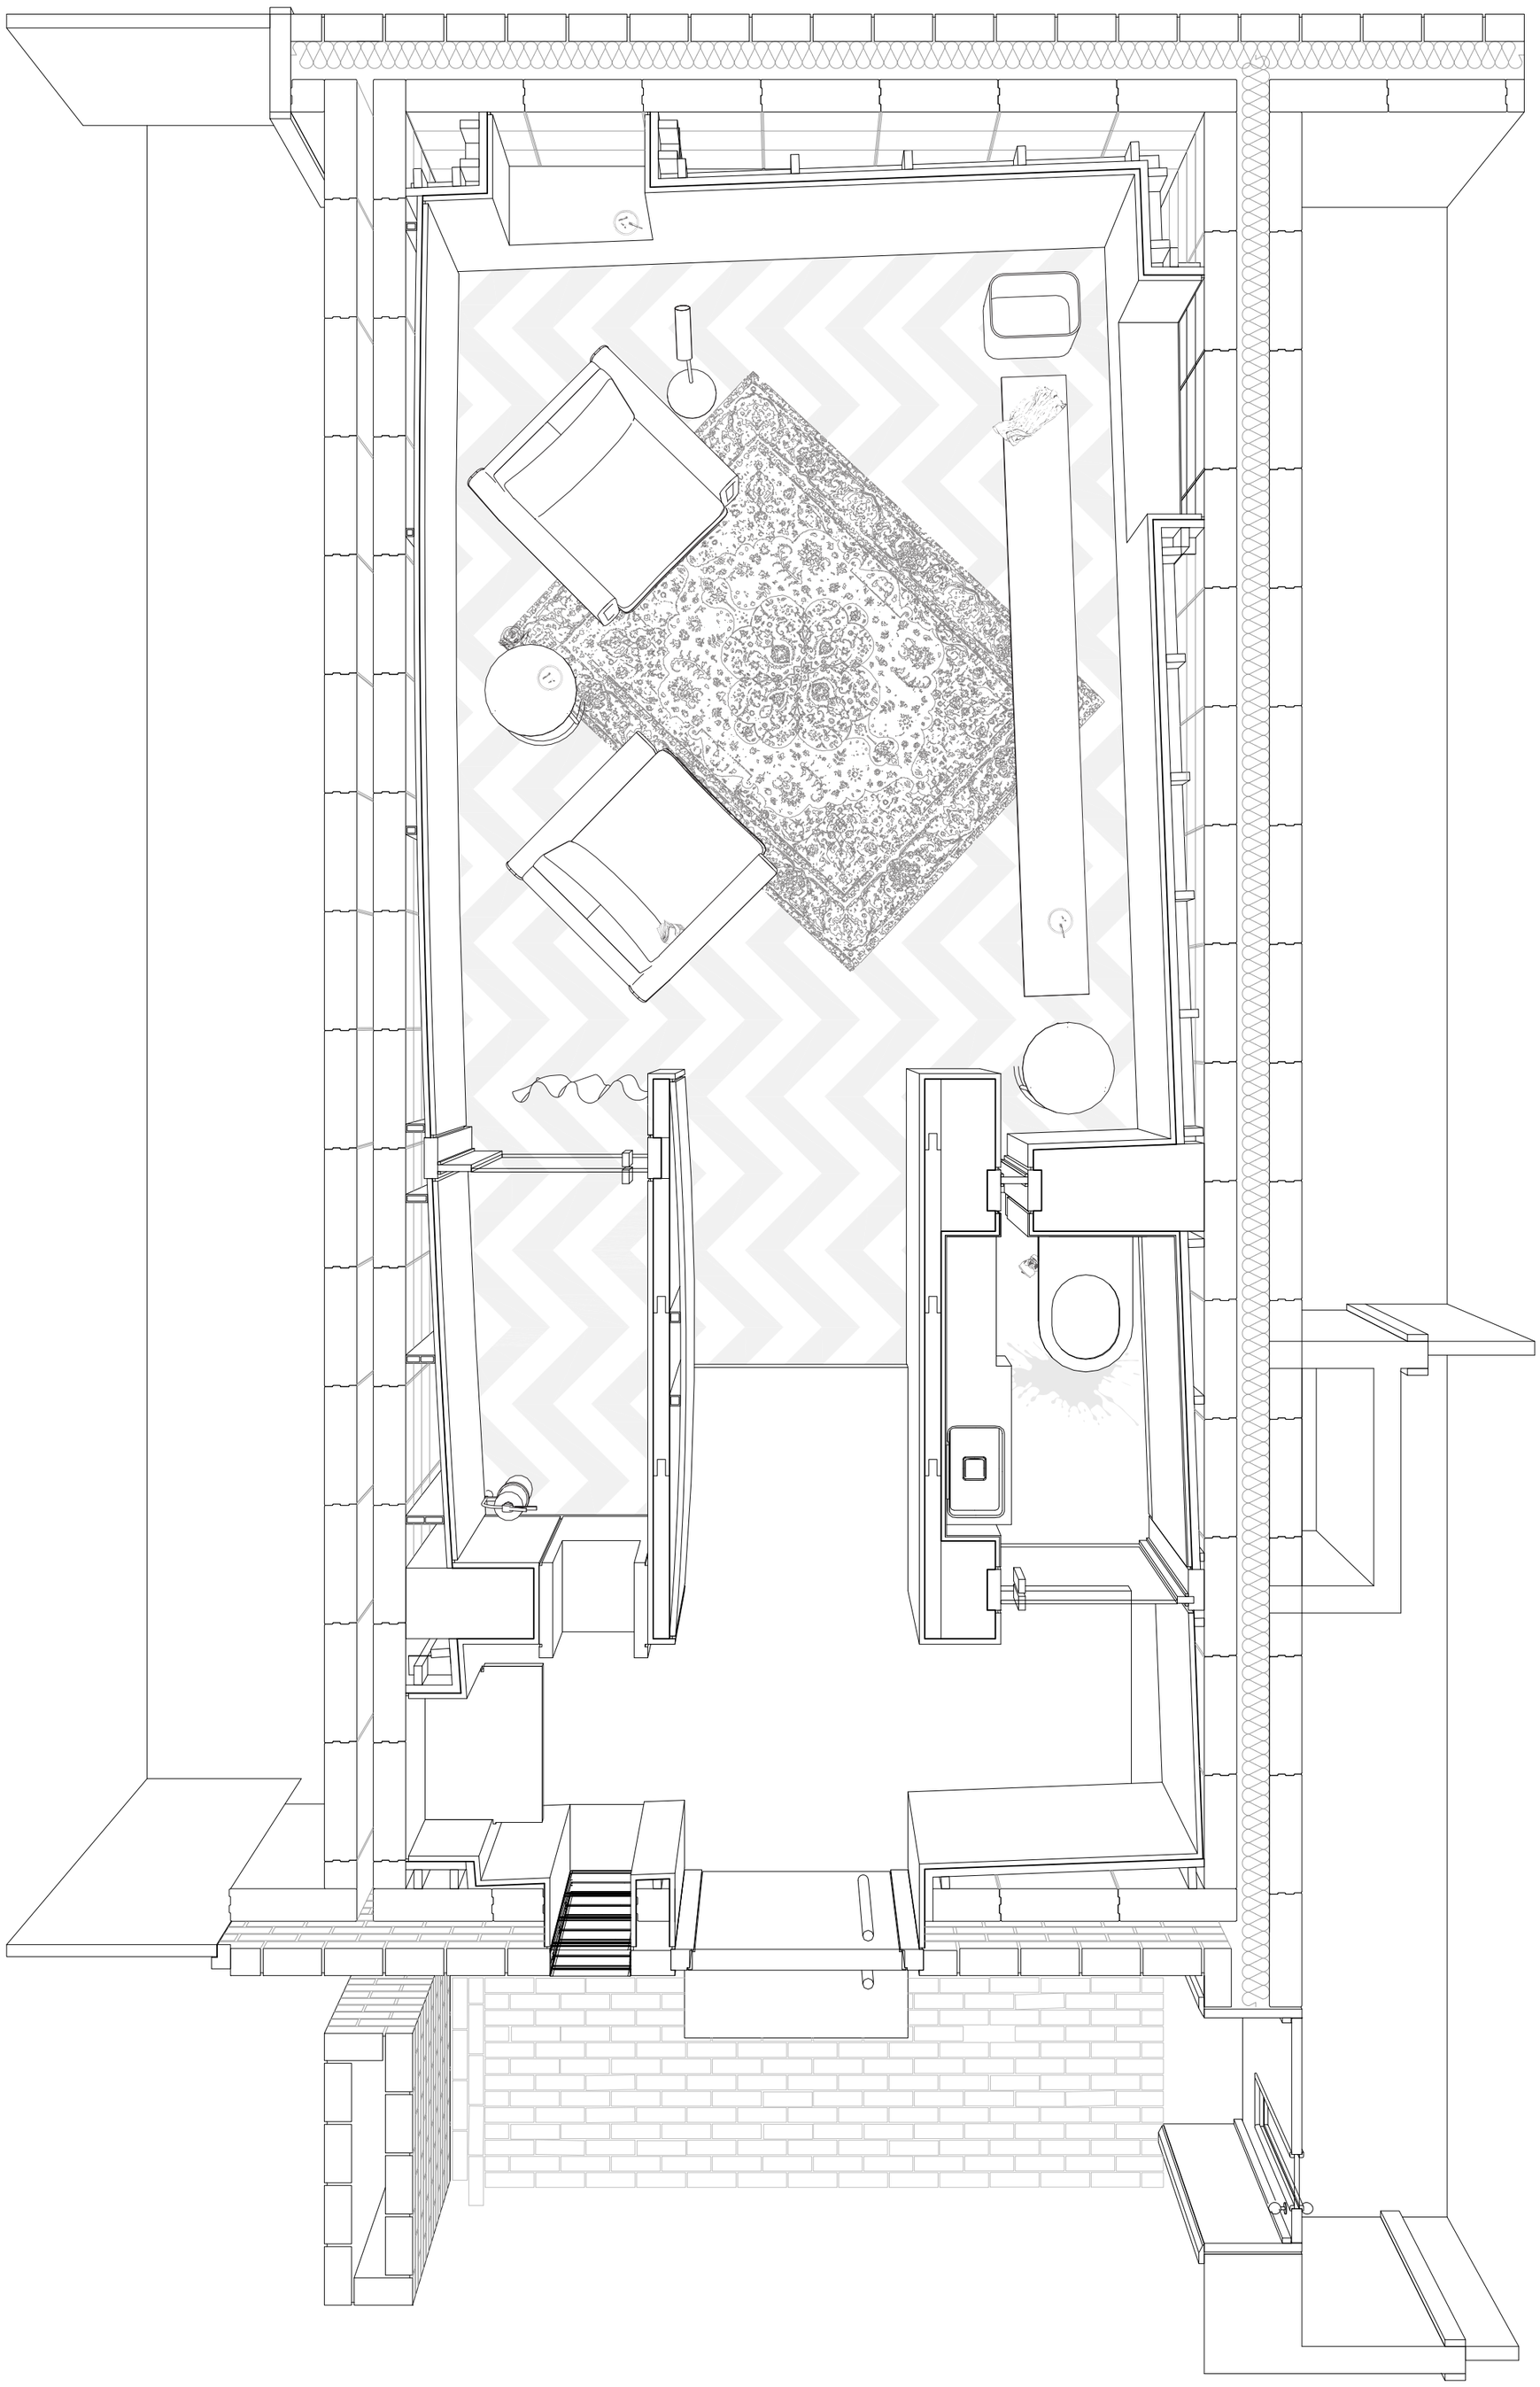

1to20

Type4 Detail Plan

0 1 3m

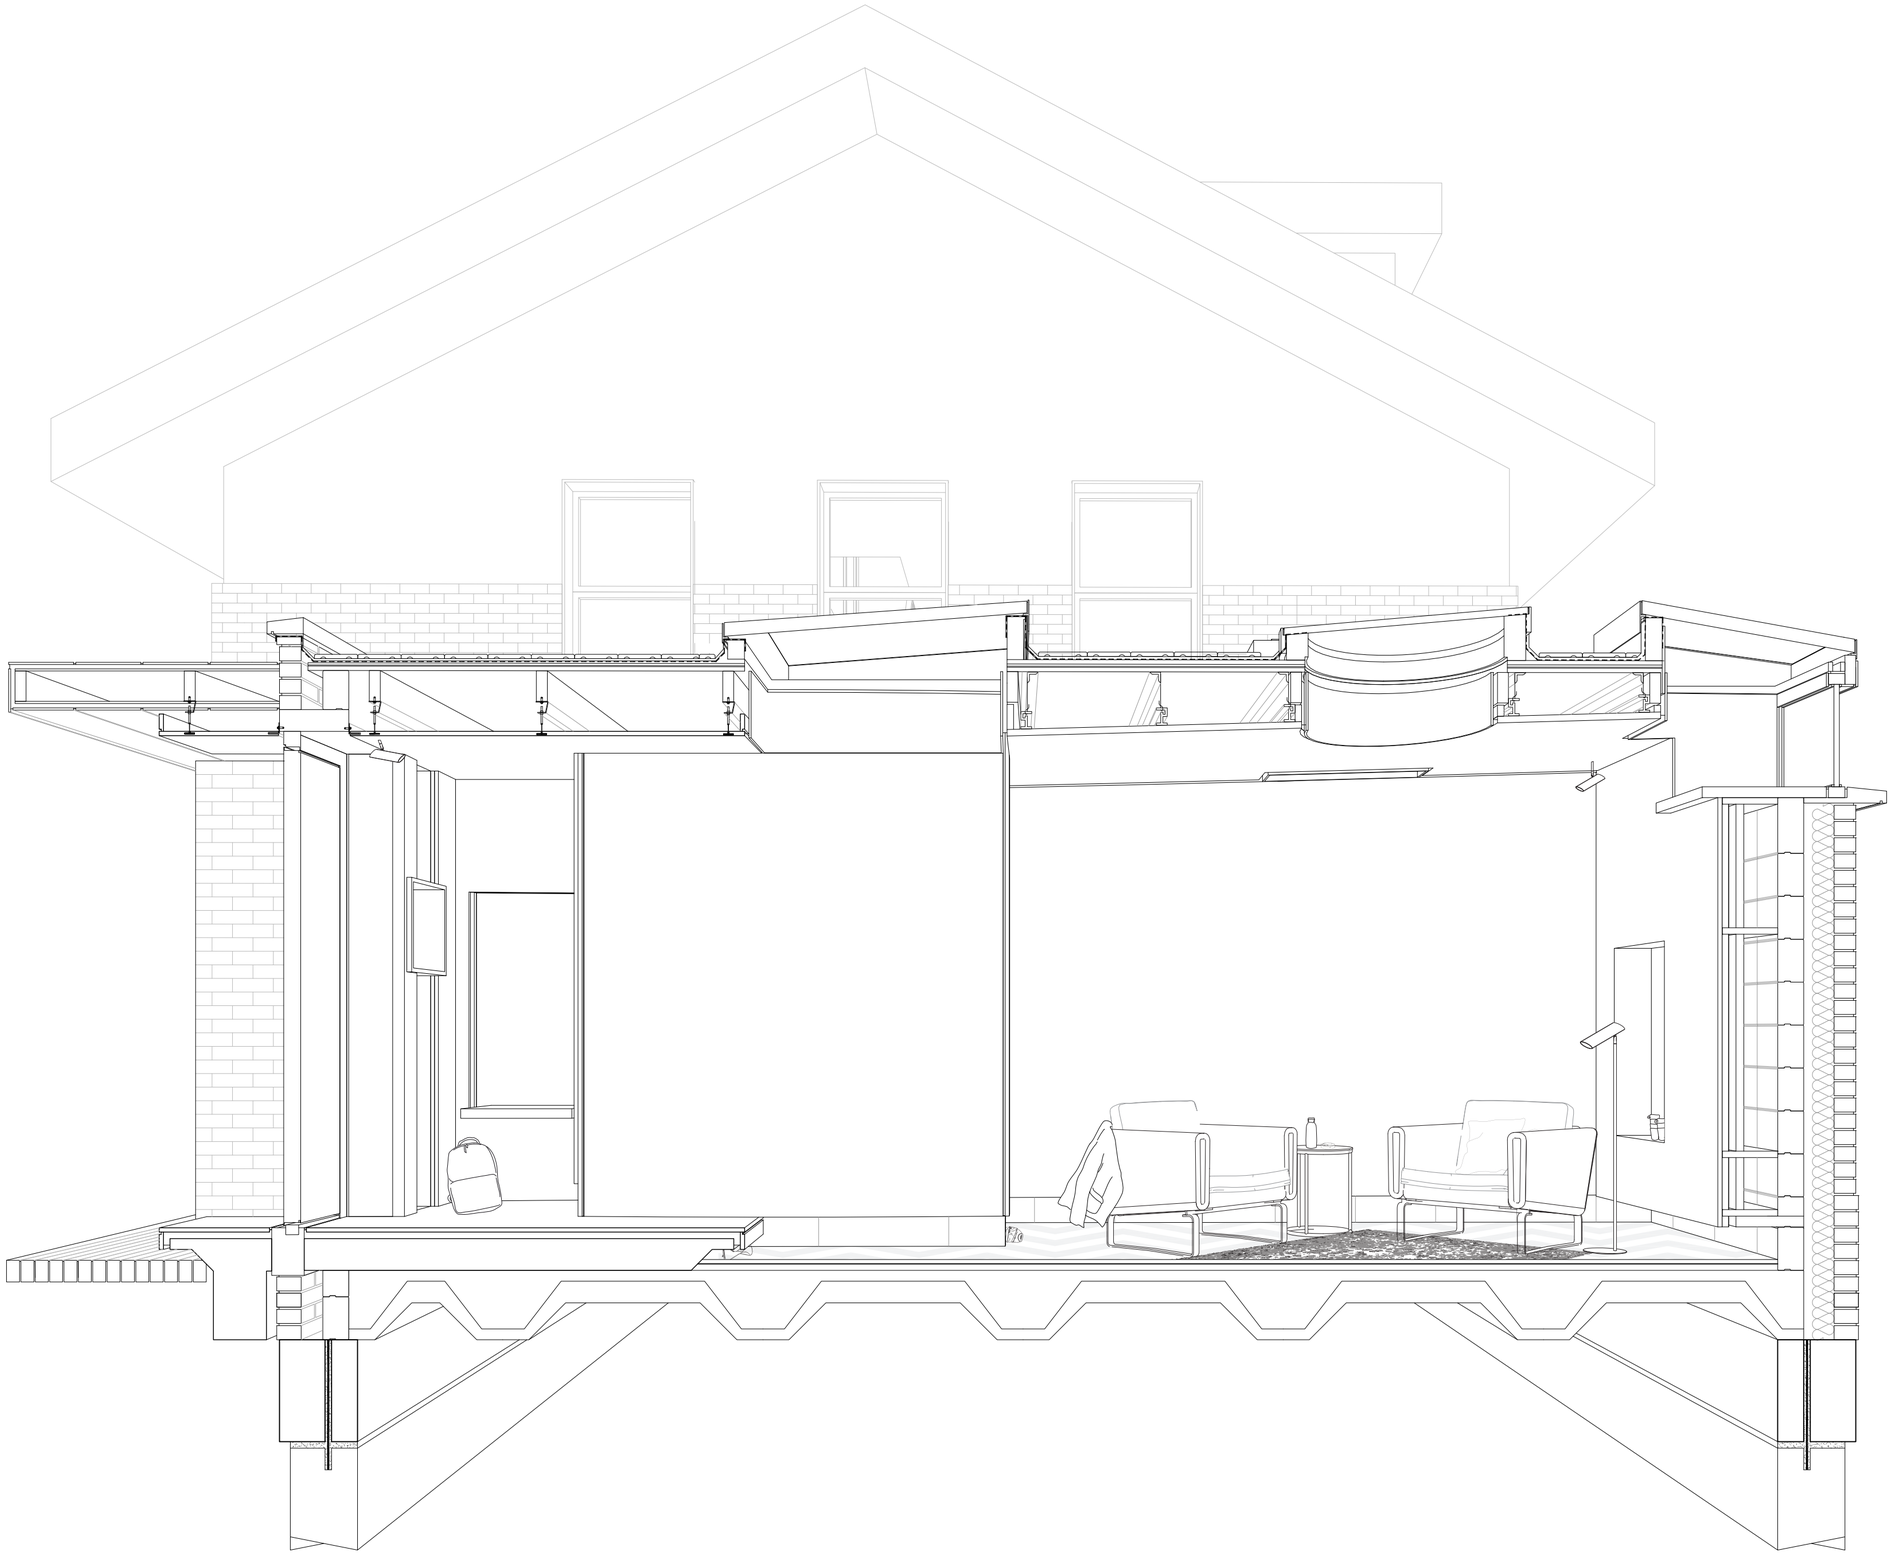

1to20

Type4
Detail Section

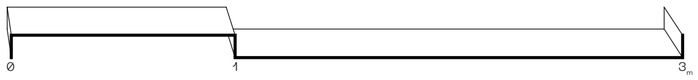

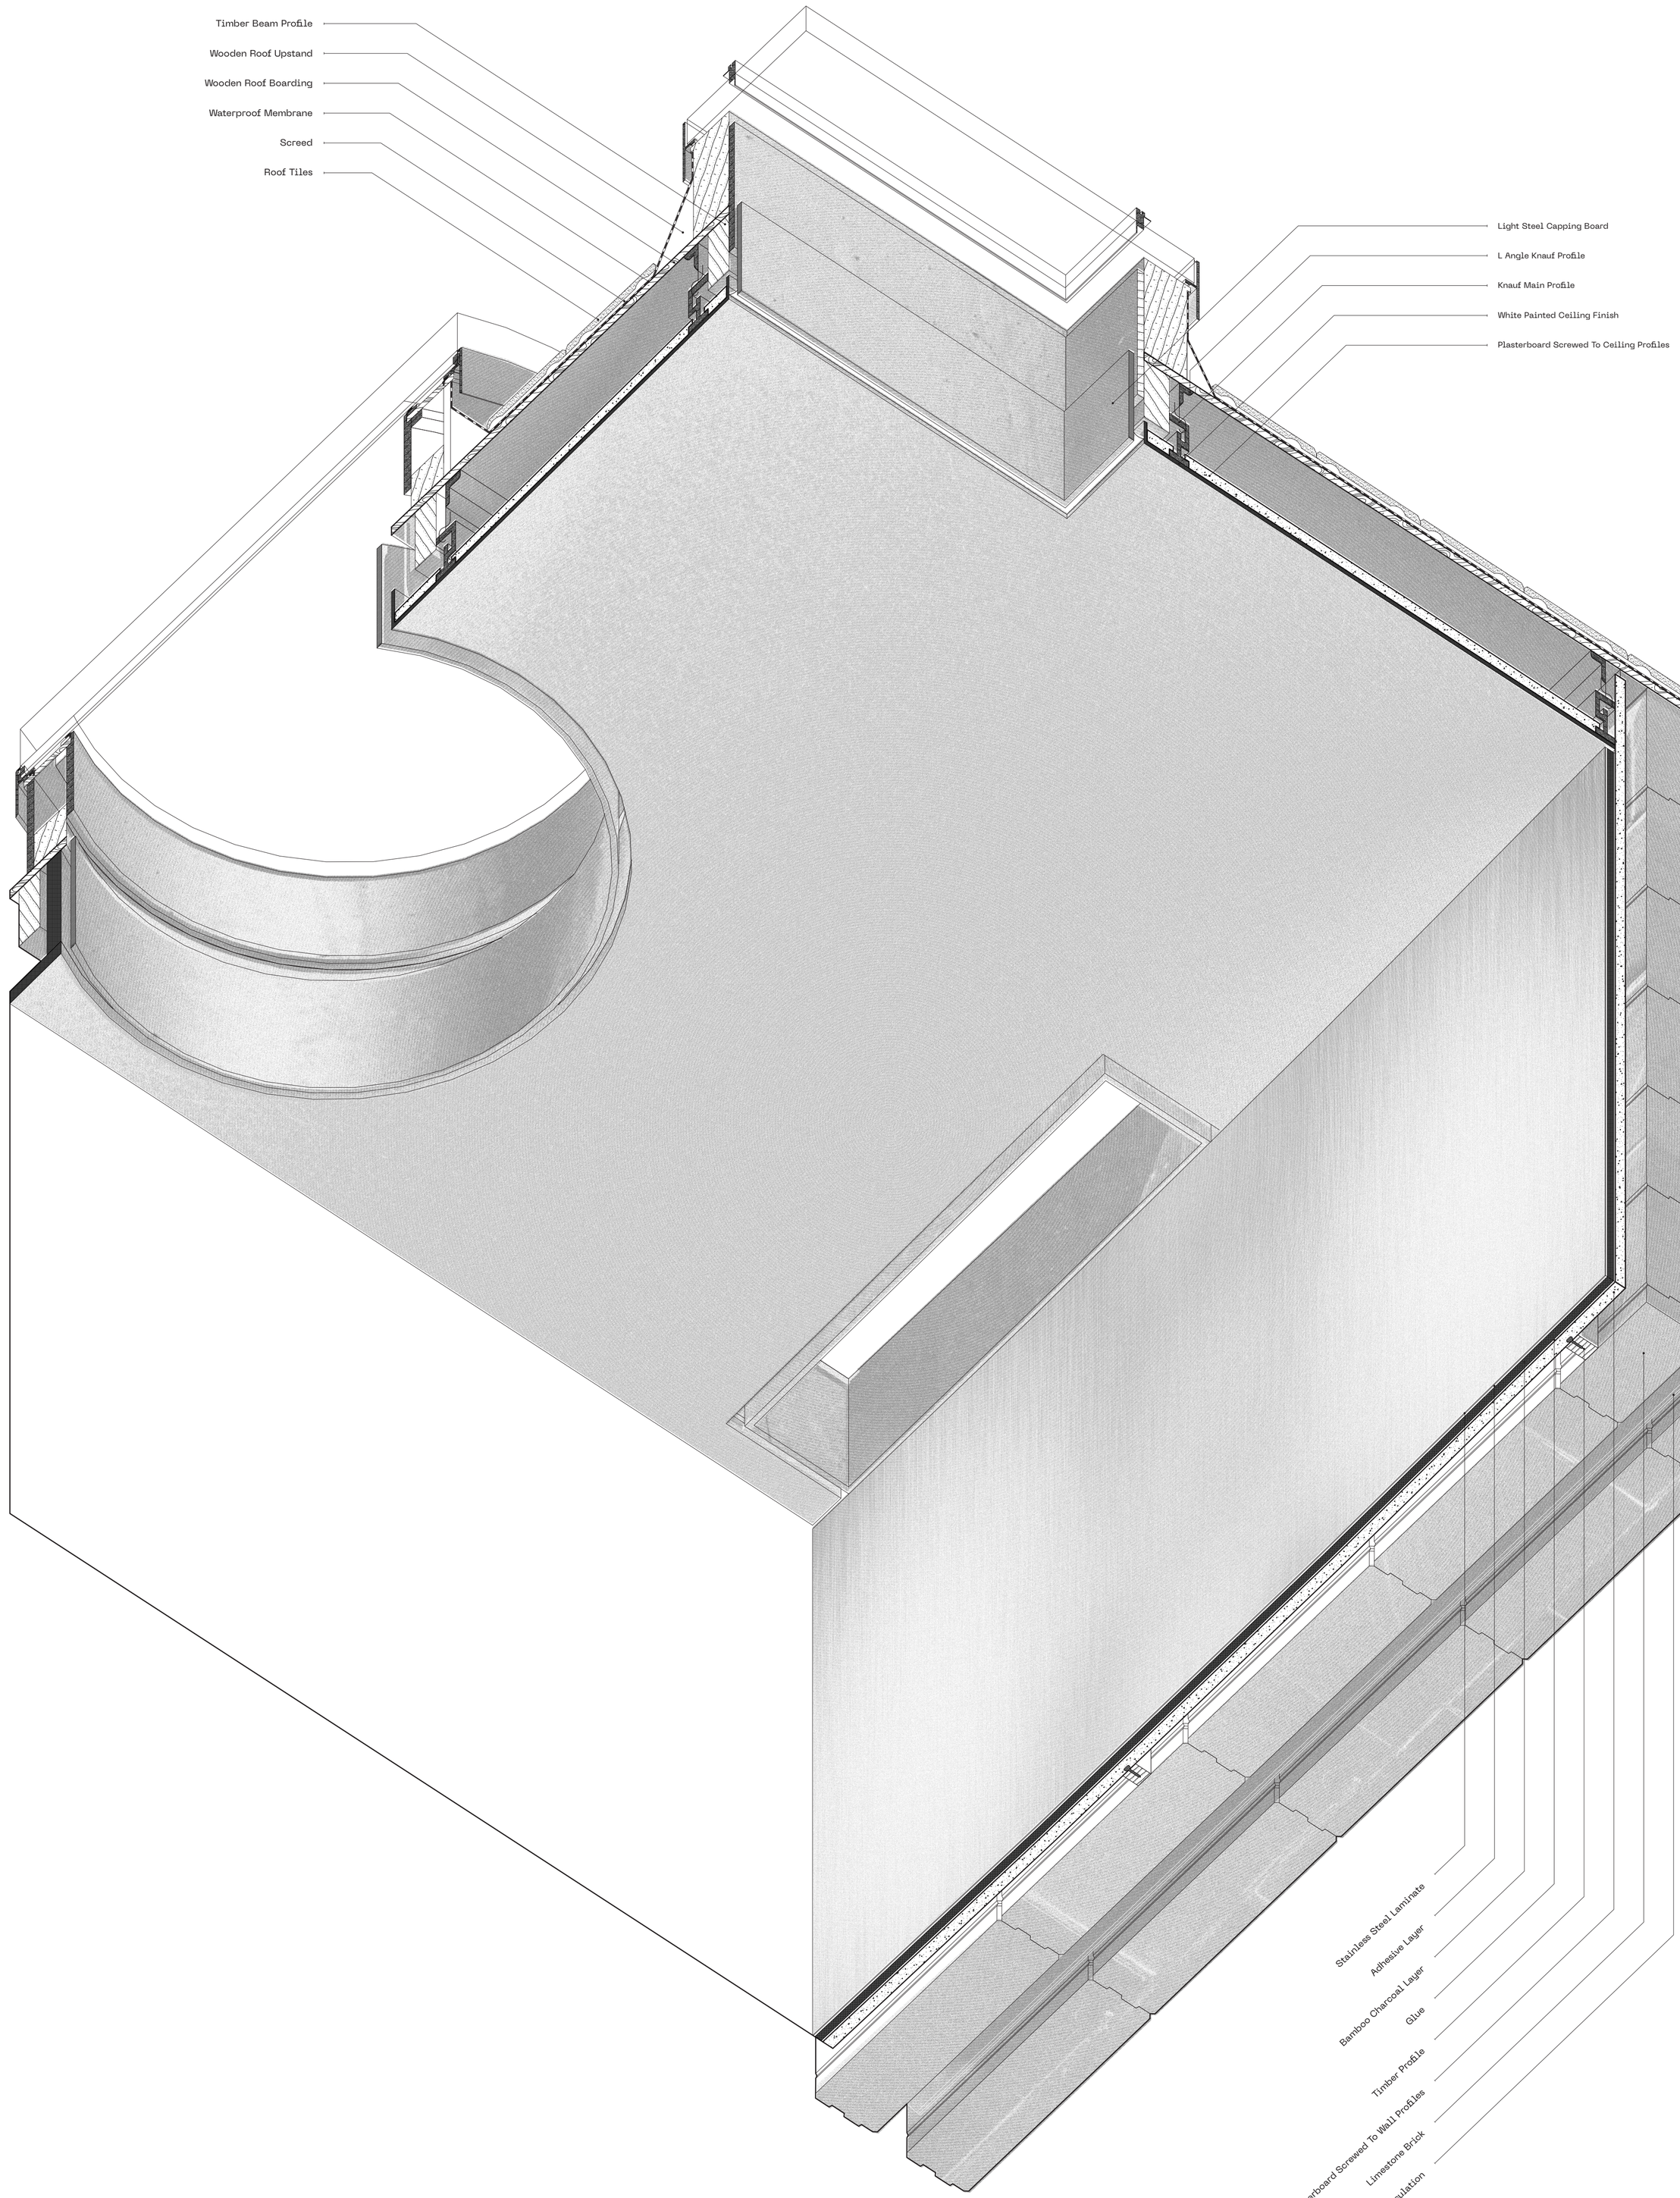

1to5 Construction Detail

0 10 30 90cm