




2 Level_00
1 : 300

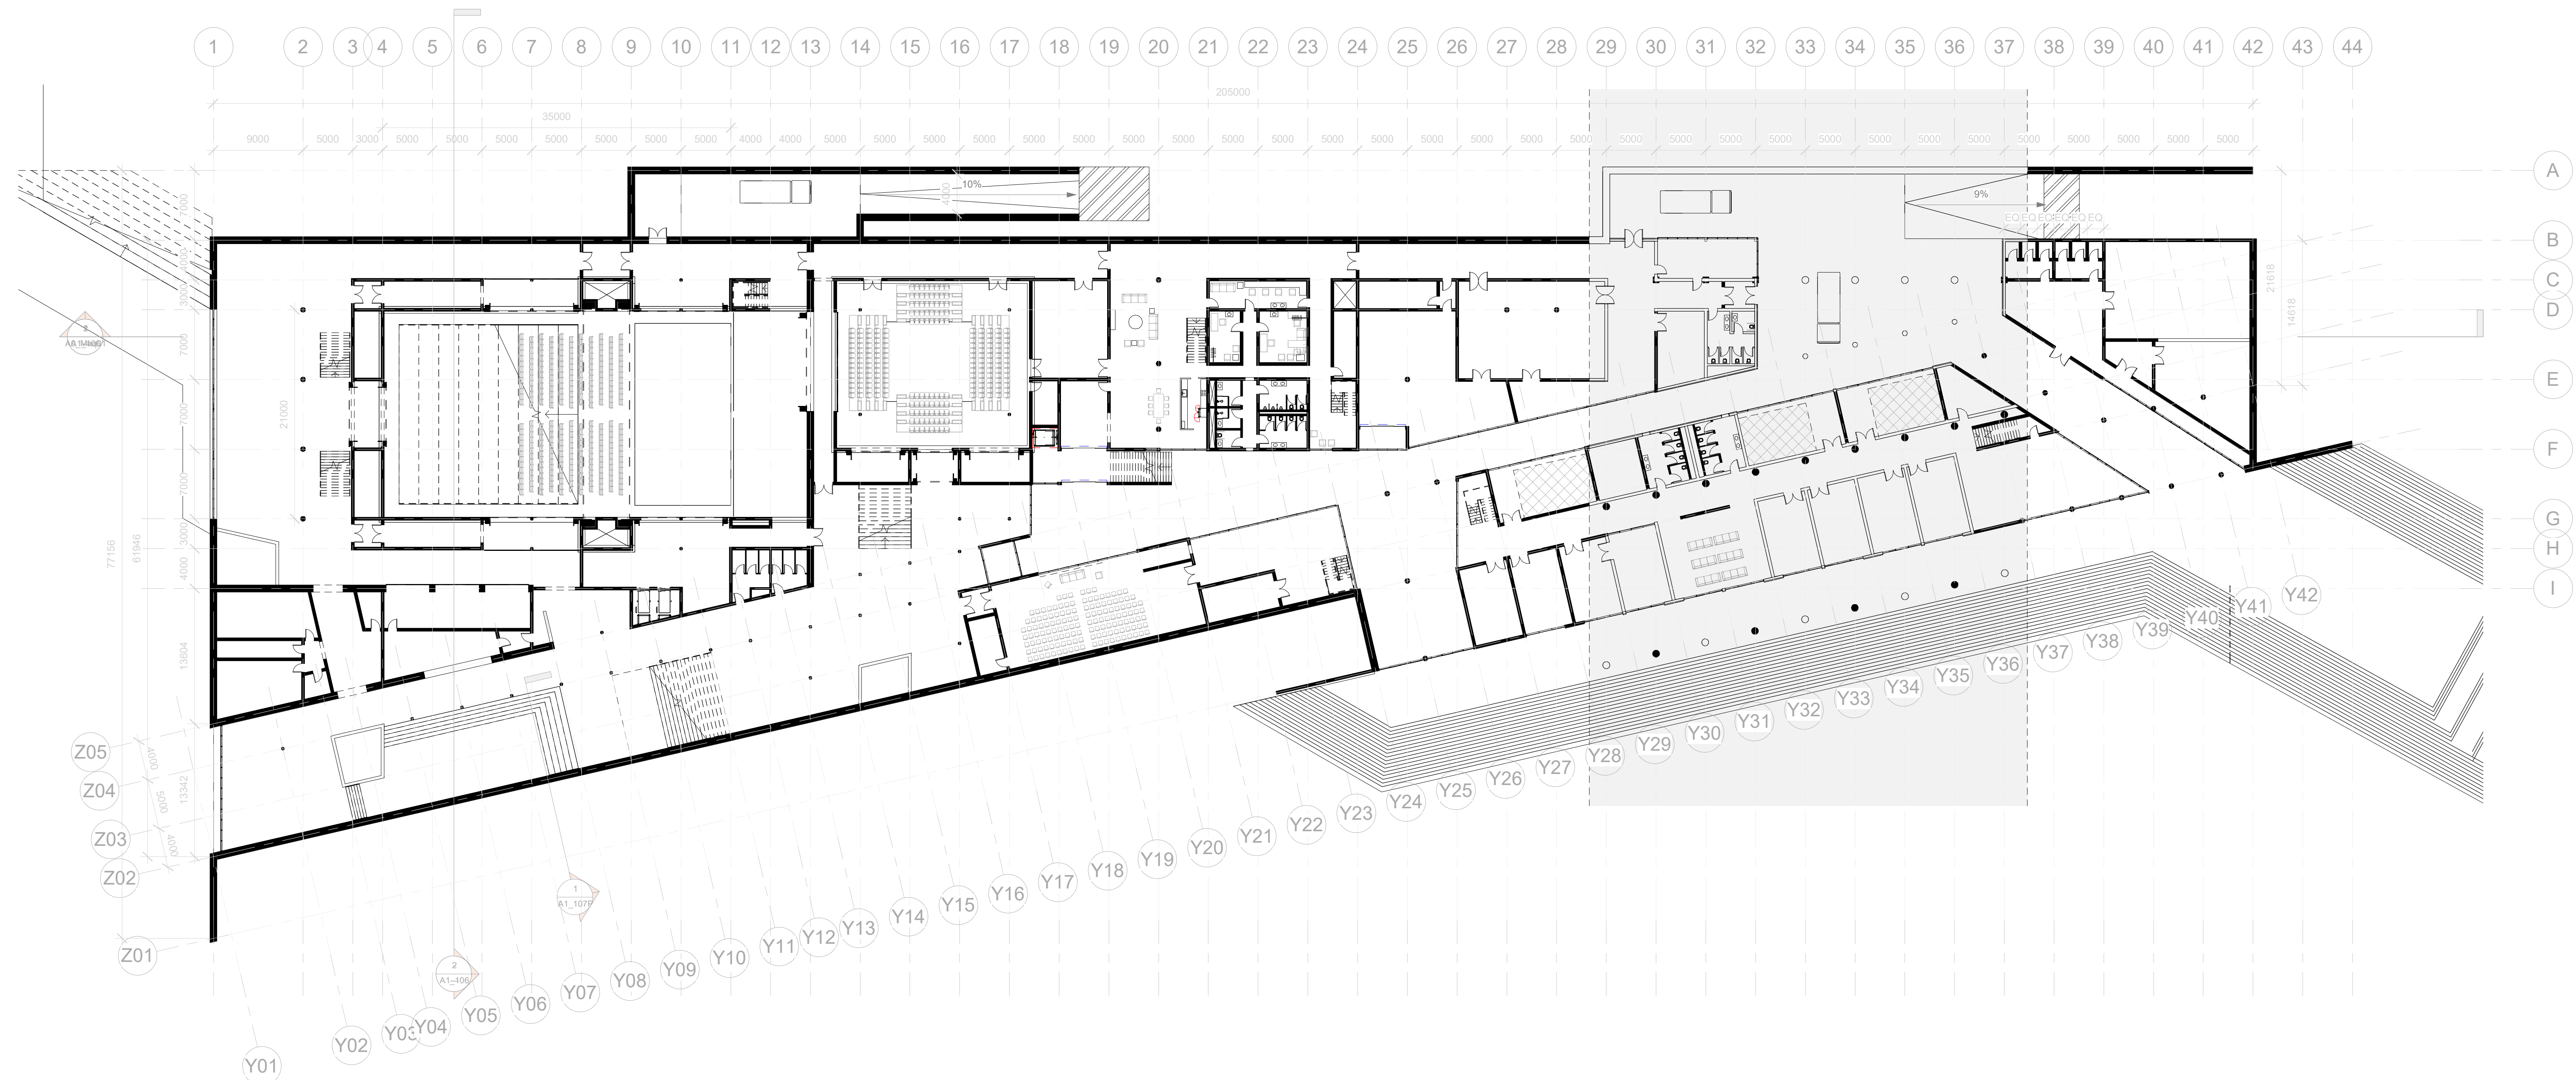


1 Kelder_01
1 : 300

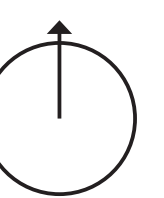


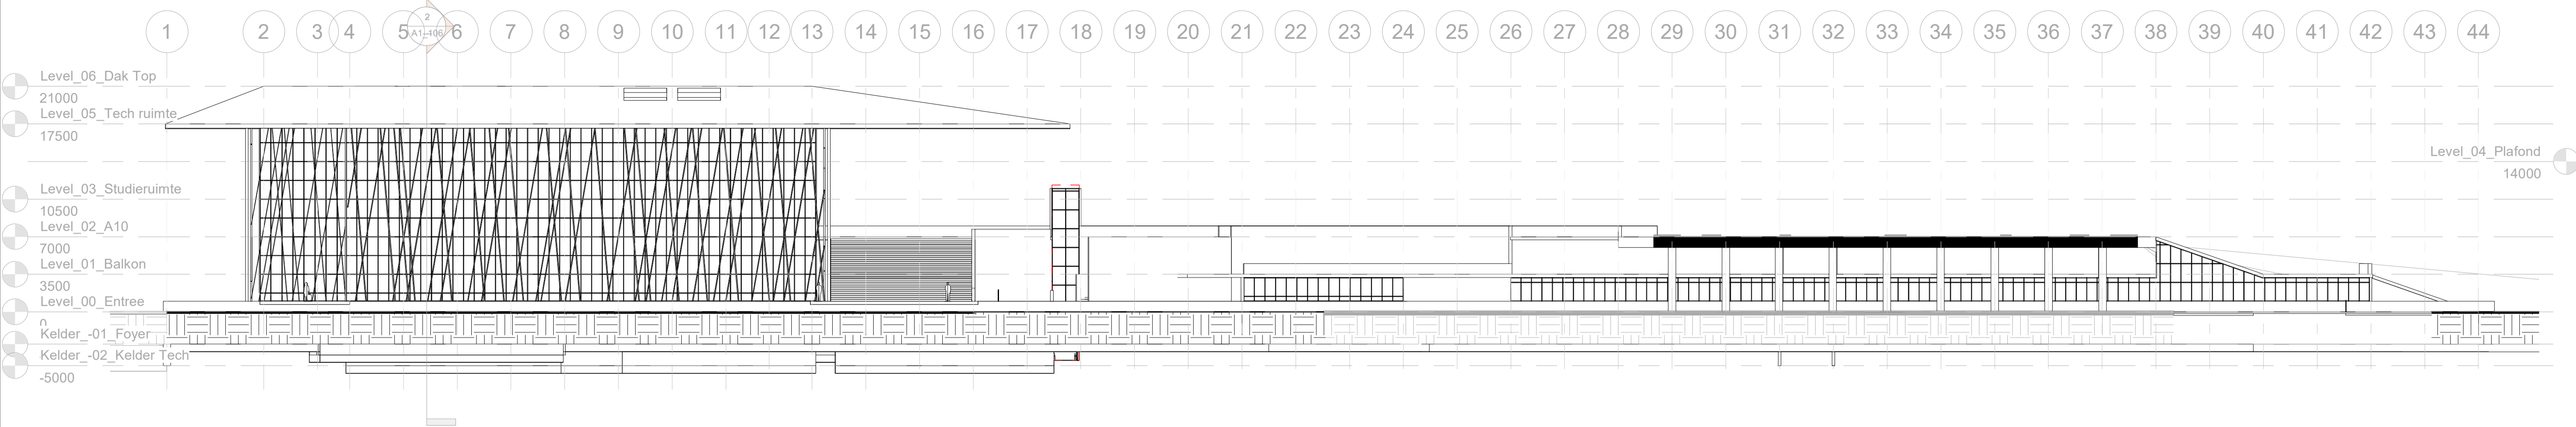


1 Zuid
1 : 300

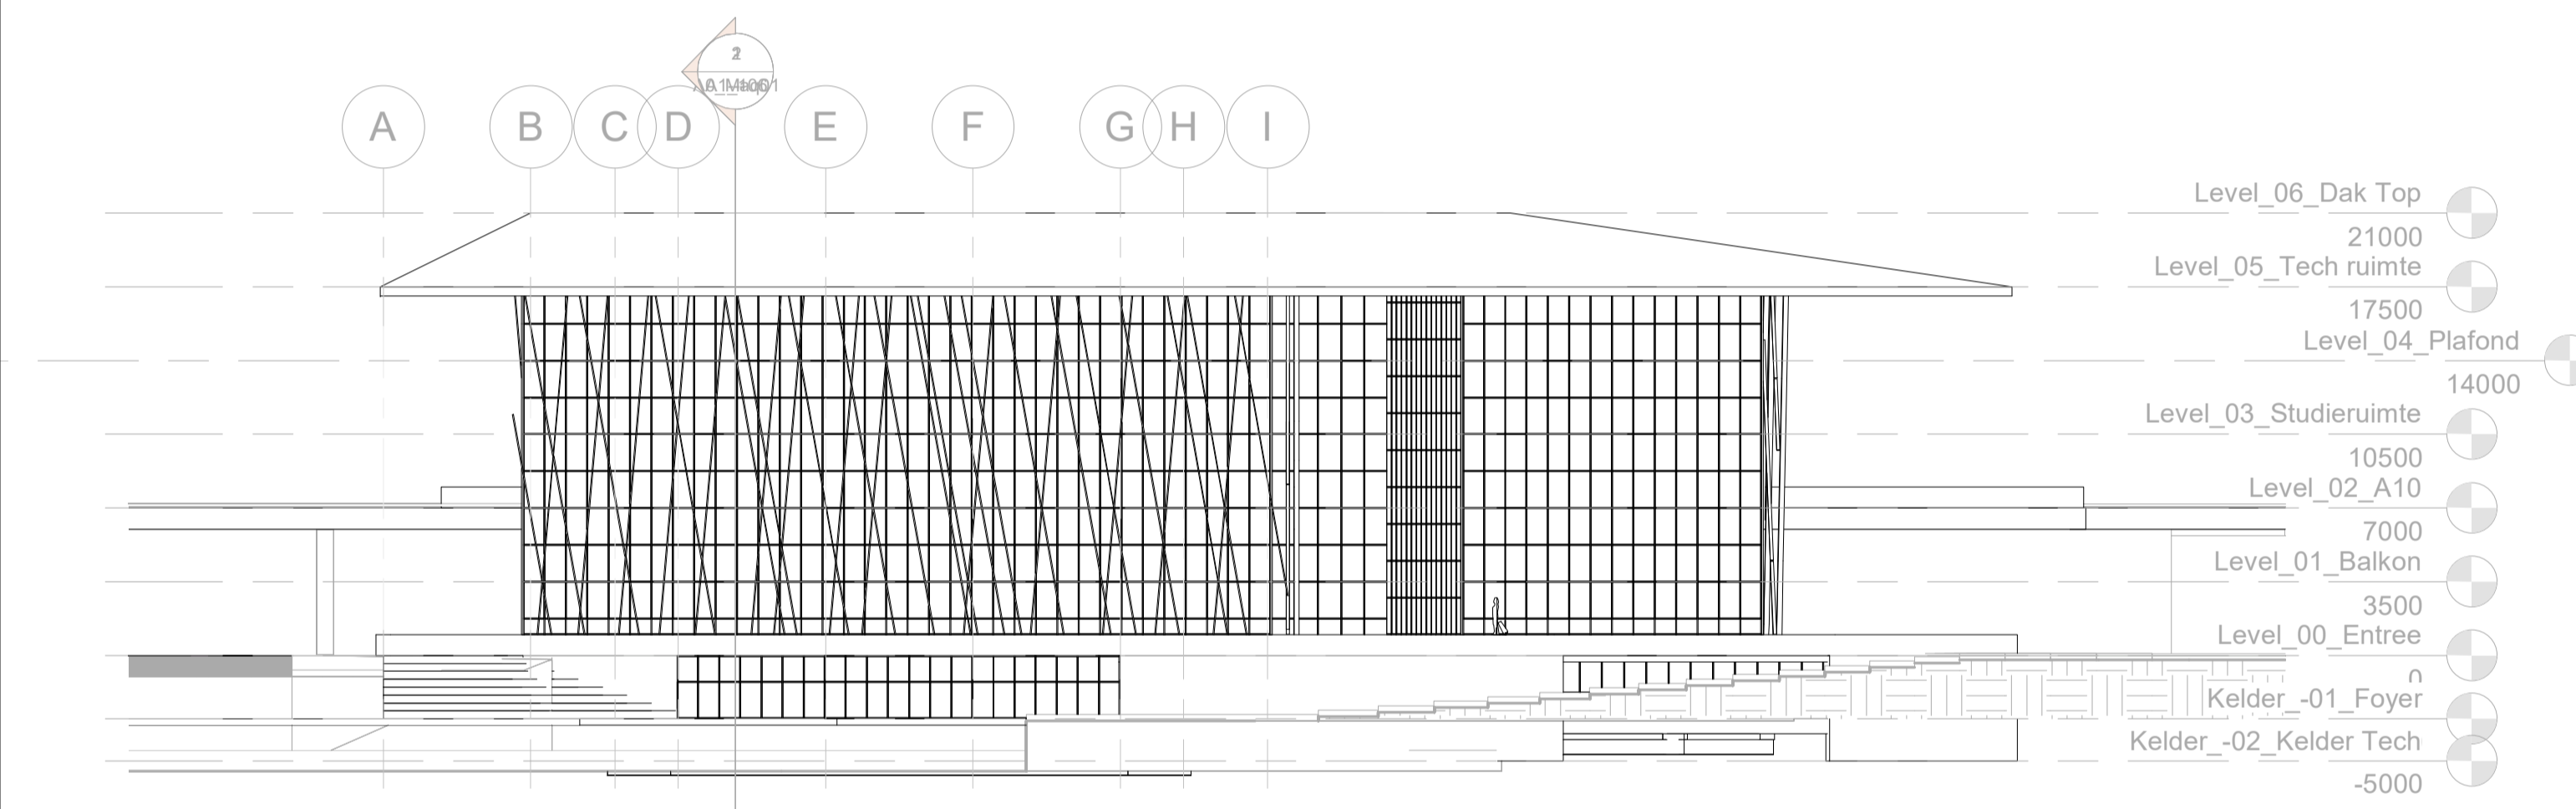


2 West
1 : 300

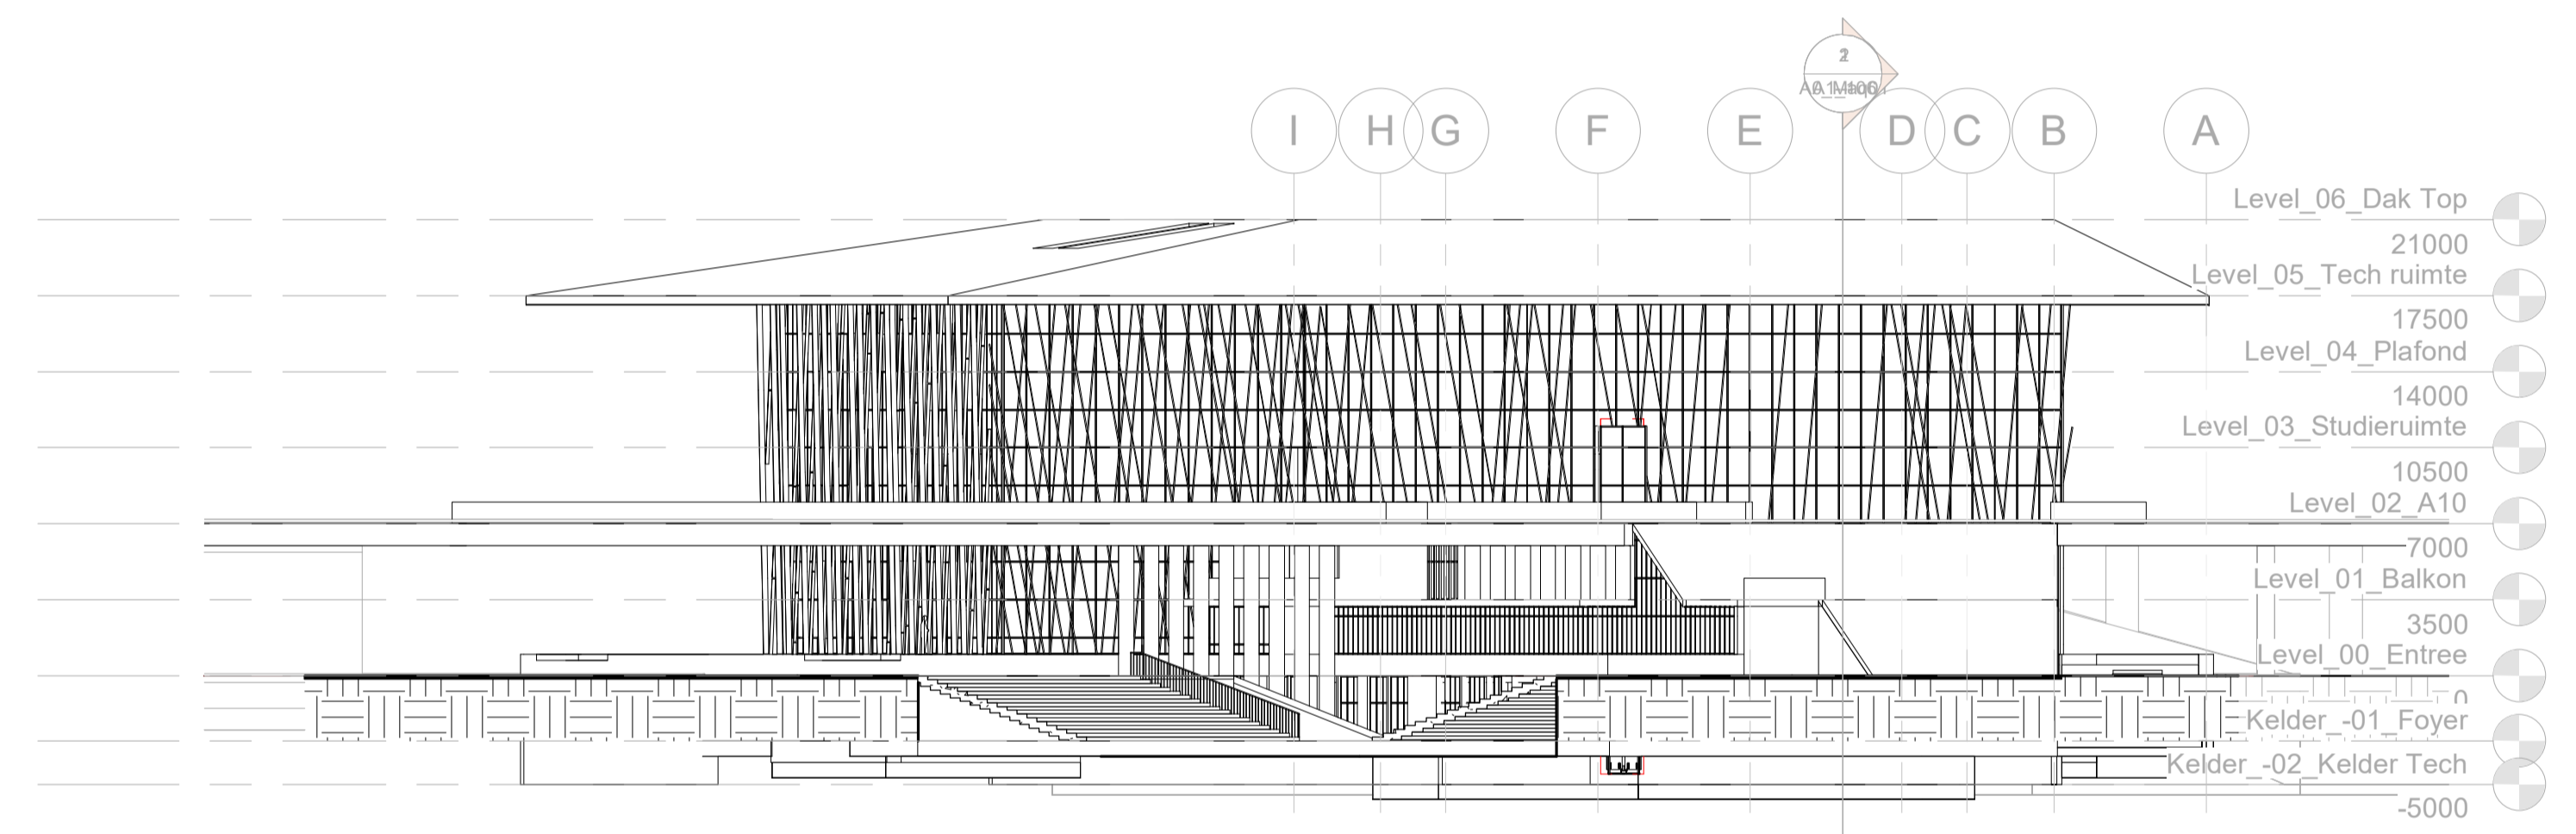


4 Oost
1 : 300


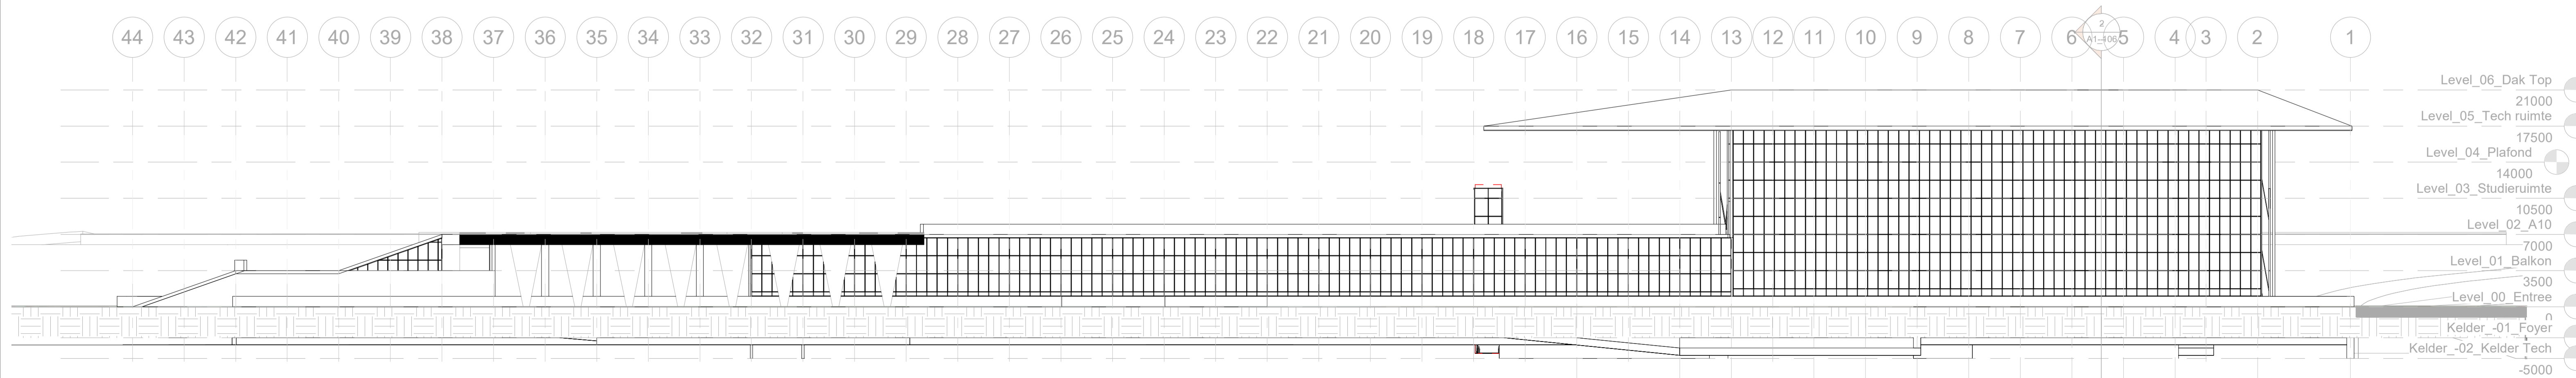


3 Noord
1 : 300

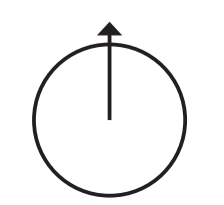


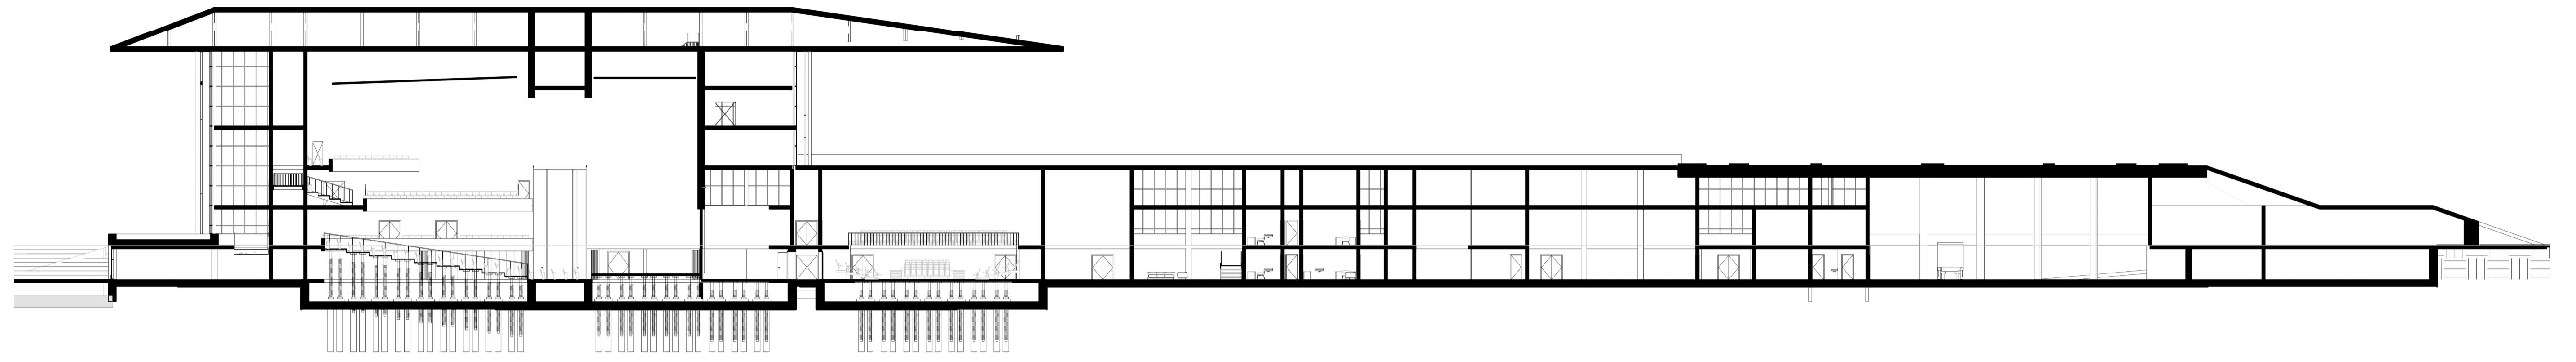

1 Doorsnede W-O
1 : 300

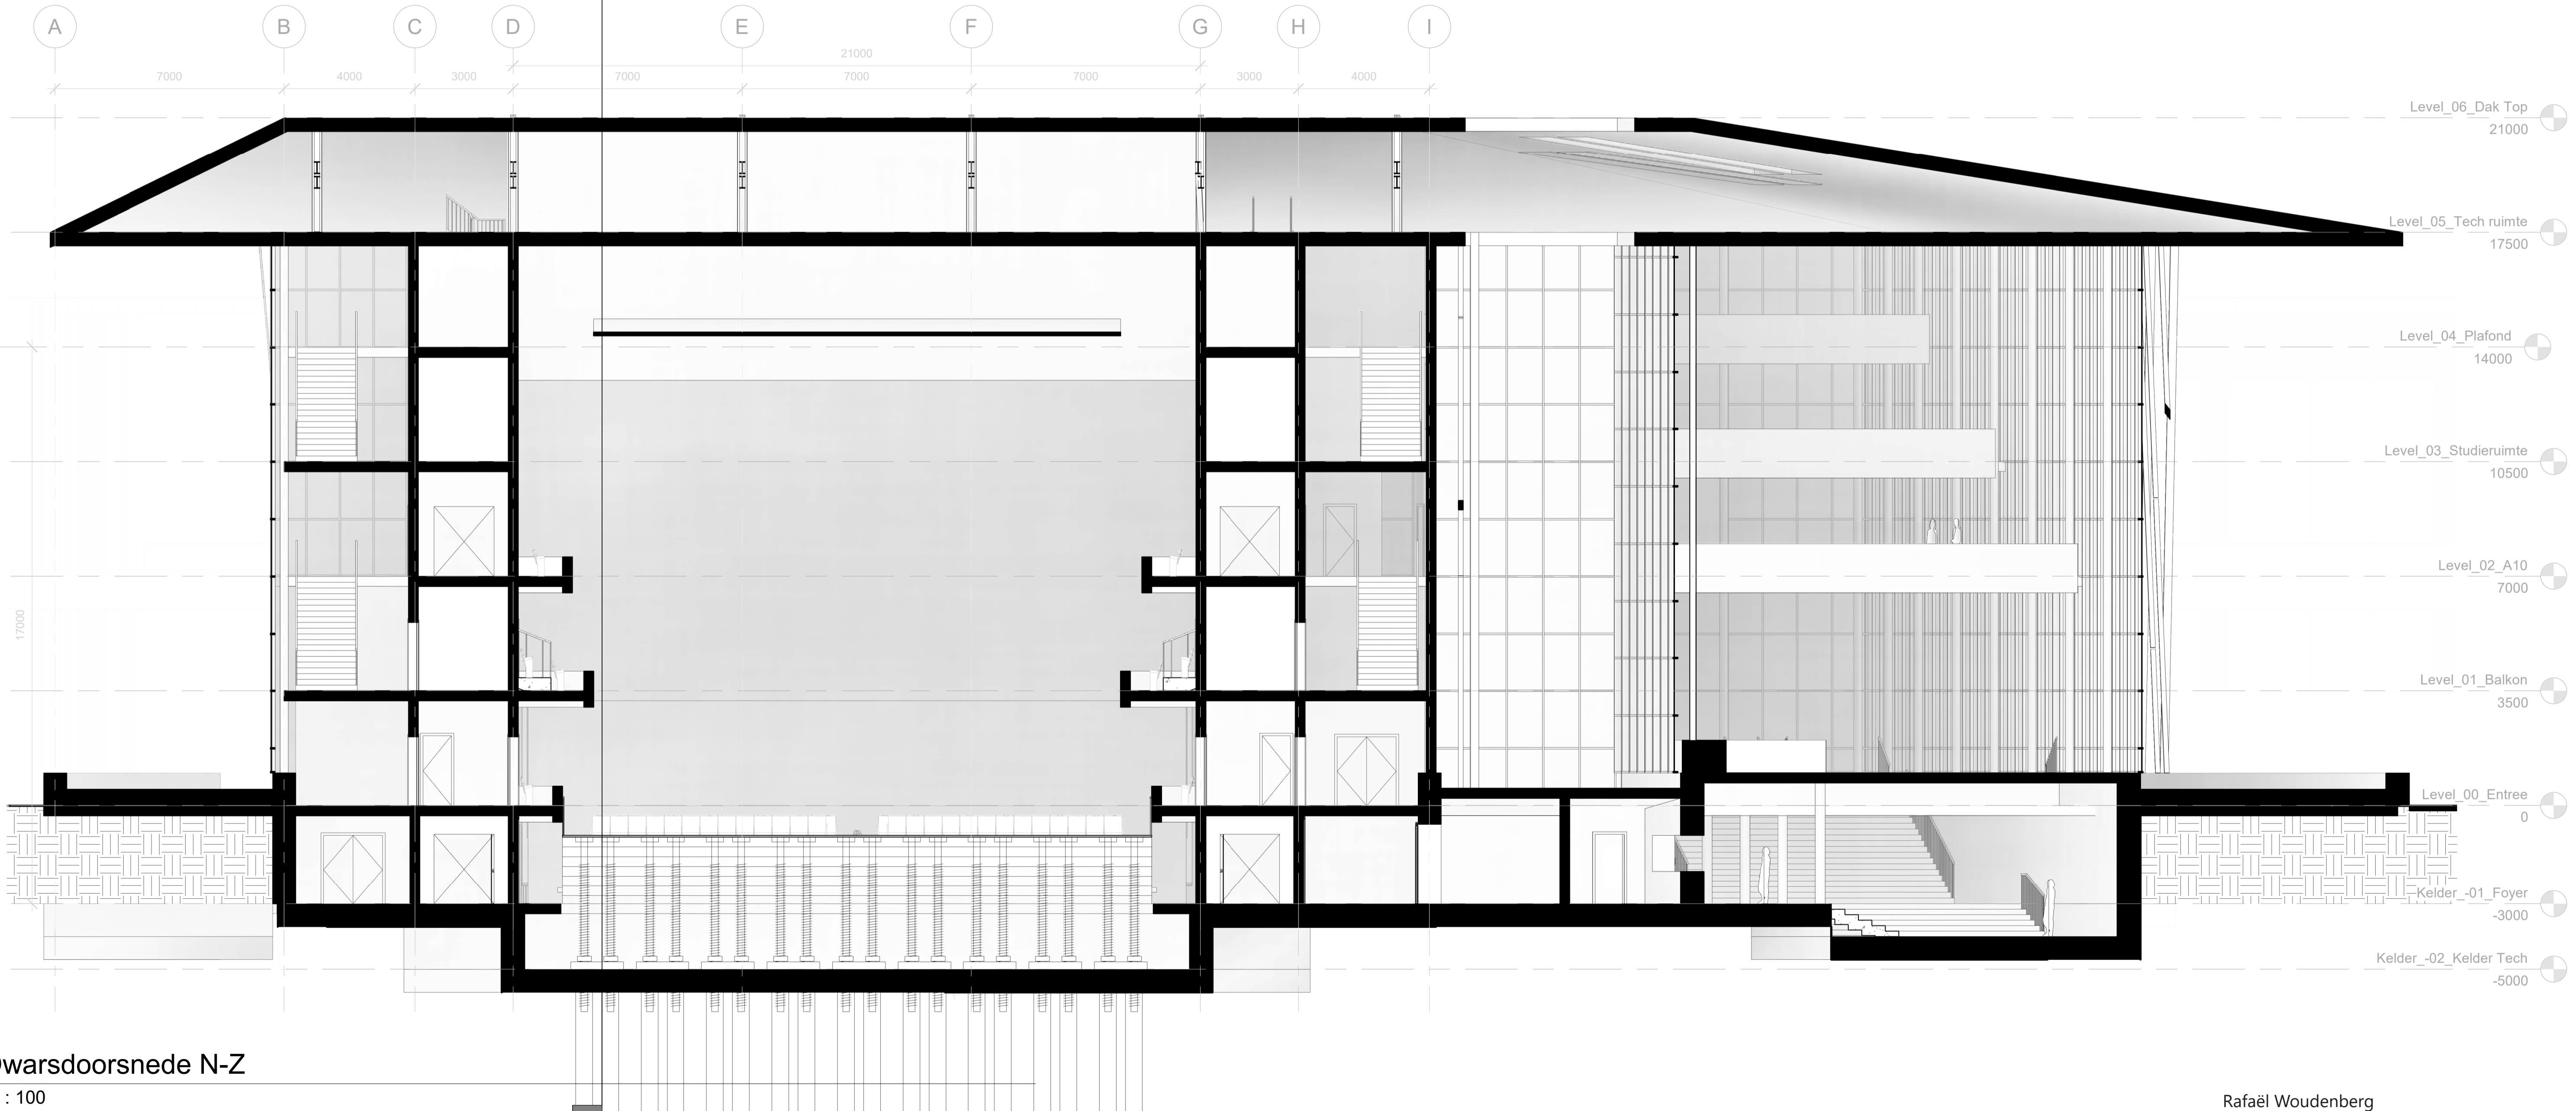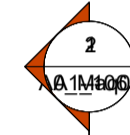


2 Dwarsdoorsnede N-Z
1 : 100

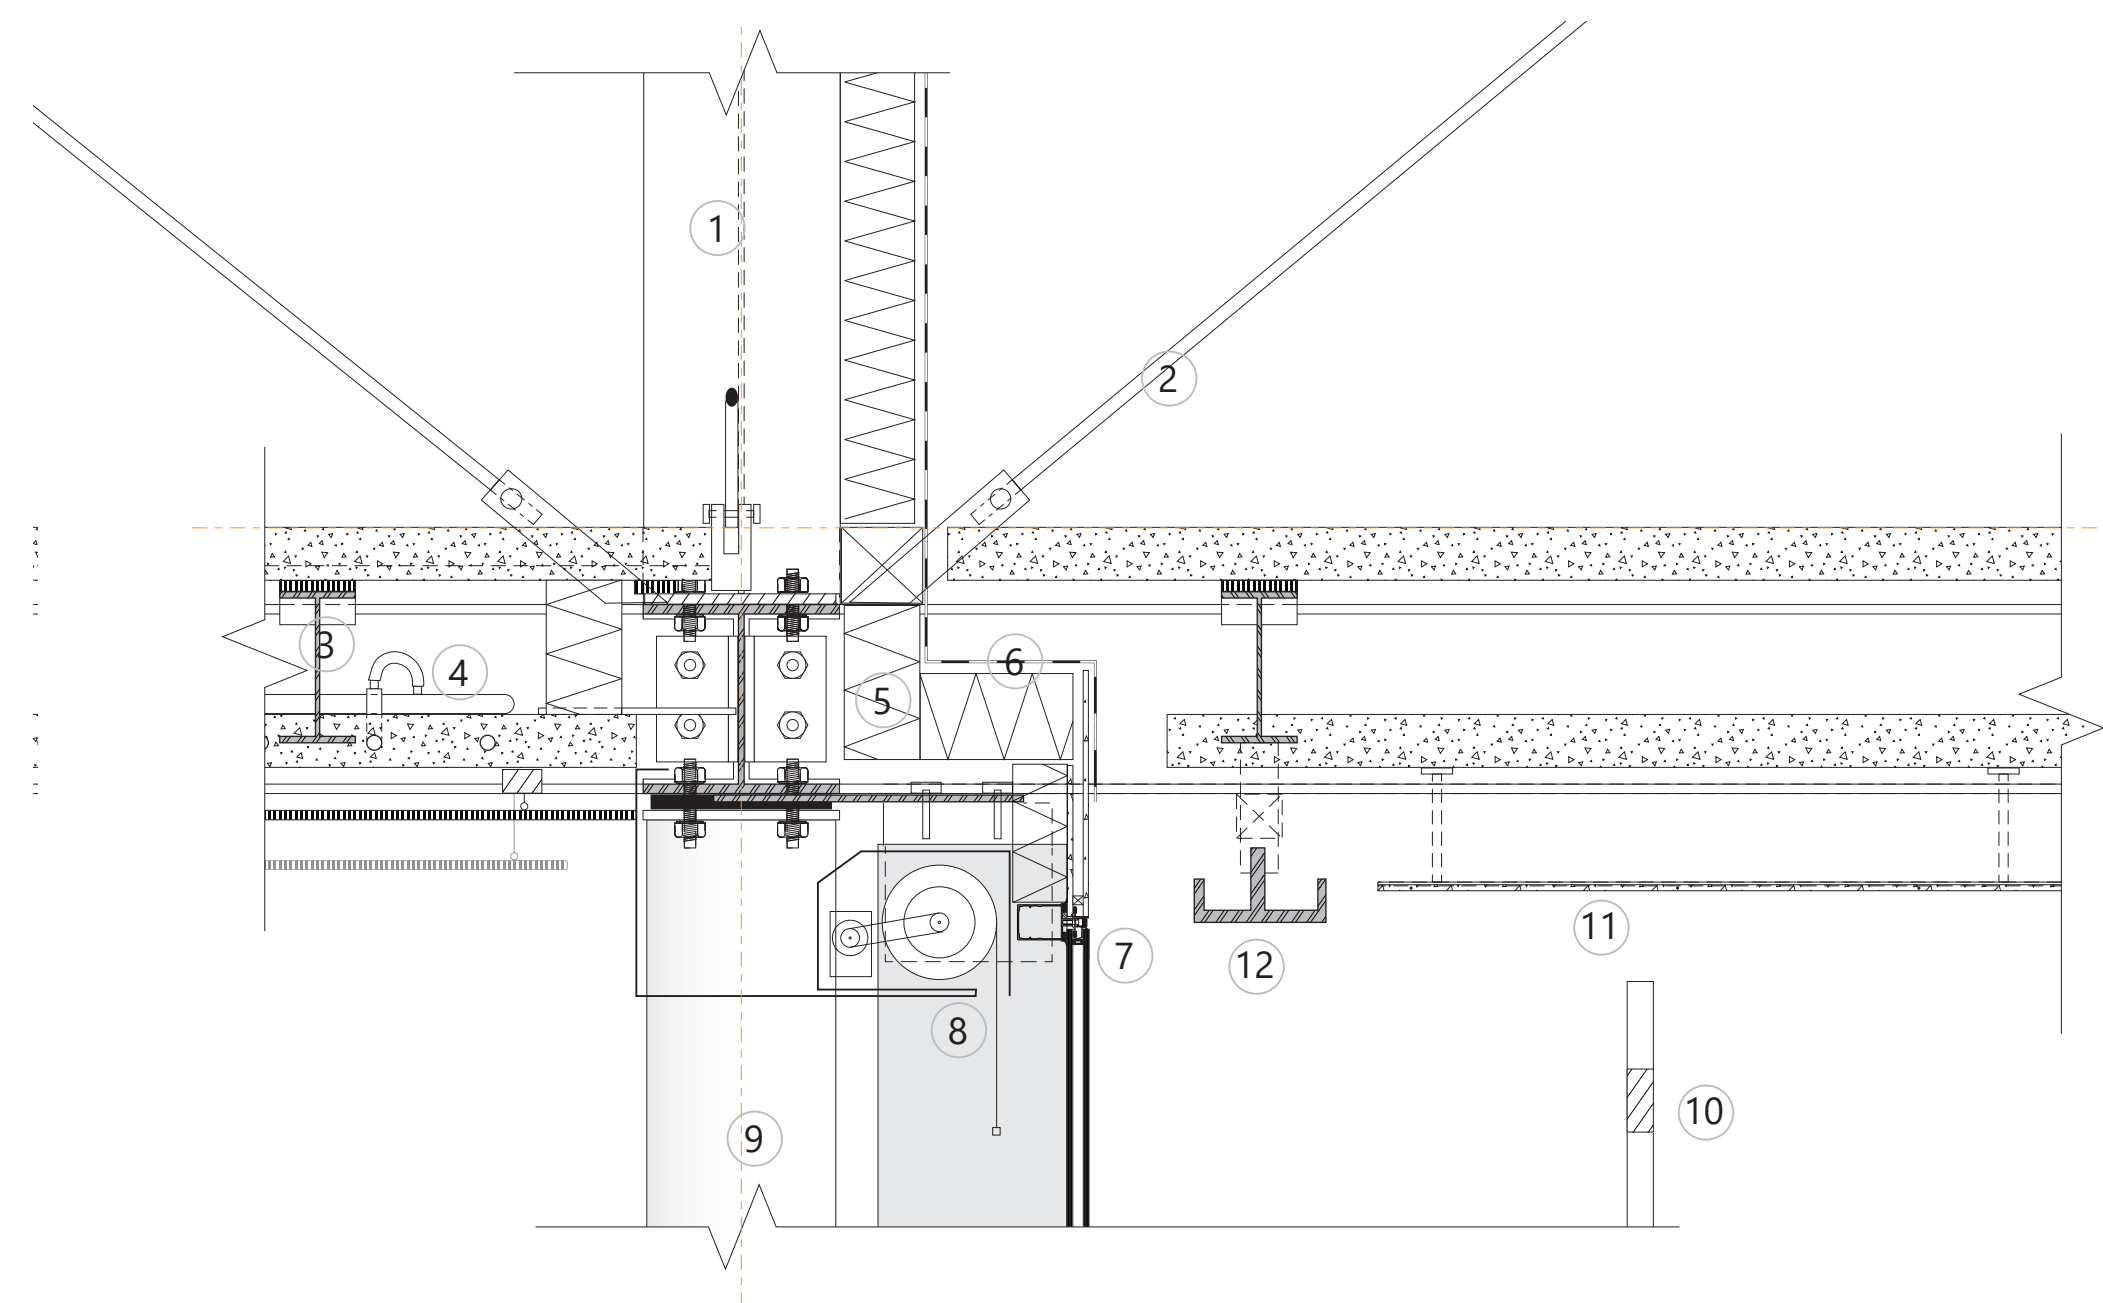


1. Staal Constructie
2. Diagonale staalkabels
3. Slimline vloer
4. Koel water aanvoer
5. Isolatie Cellulose
6. Waterwerende laag
7. Vliesgevelsysteem
8. Zonwering rol systeem
9. Kolom
10. Houten gevel afwerking
11. Rockpanel plafond wit
12. Glazenwasser aansluiting

Dak - Gevel
1:10

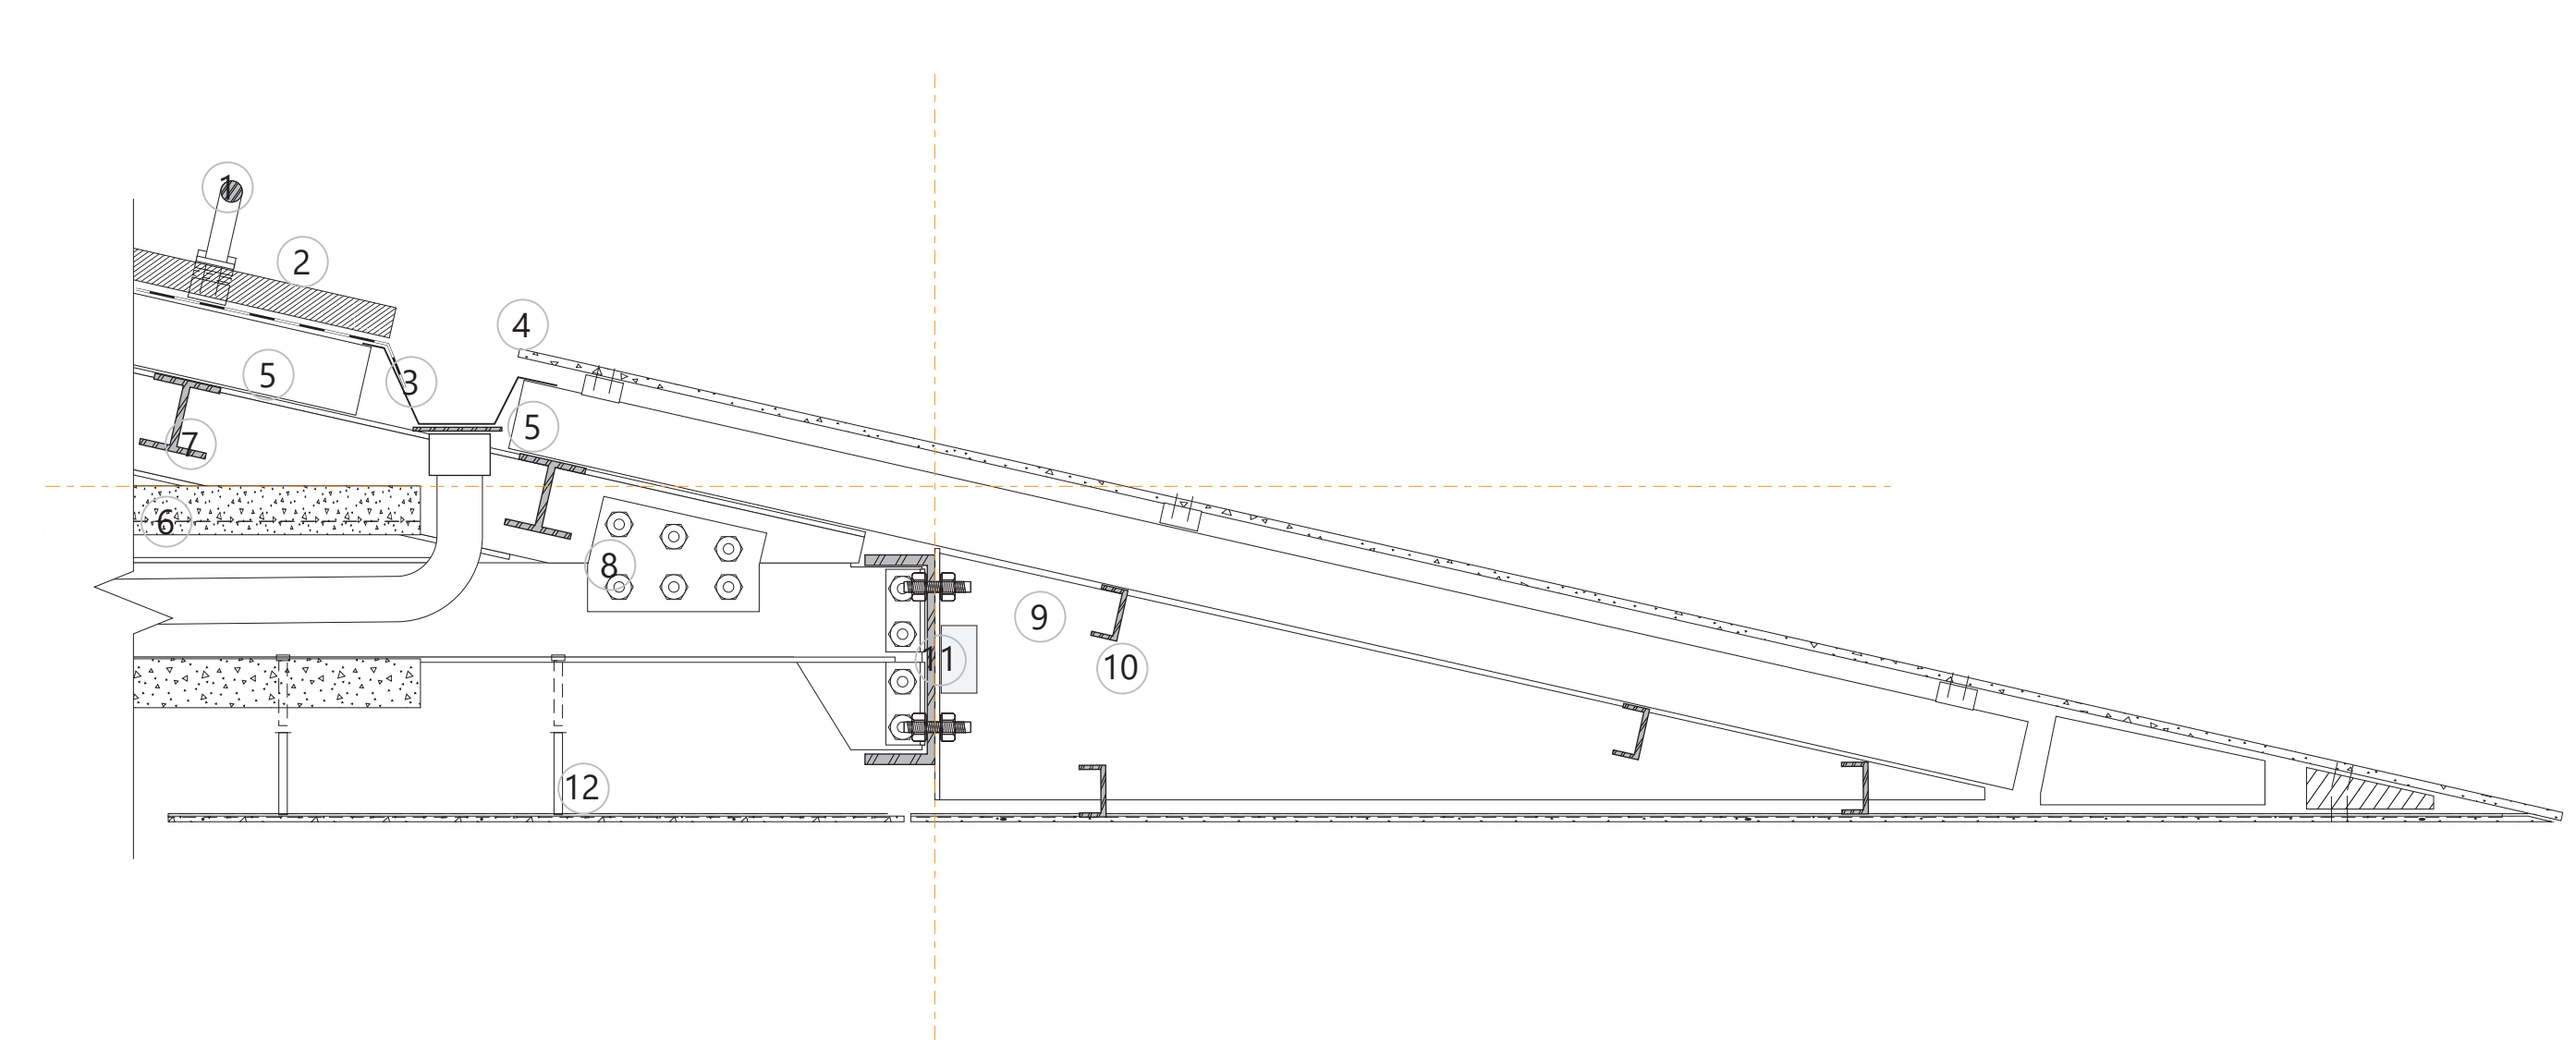

- Railing 1
- Zonnepanelen wit 2
- Dakgoot 3
- Rockpanel wit 4
- Golfplaat 5
- Slimline Vloer 6
- H profelen 7
- Staal constructie 8
- C profelen 9
- Aluminium schijf 10
- Zink blok 11
- Rockpanel plafond wit 12


Dak uitkraging
1:10

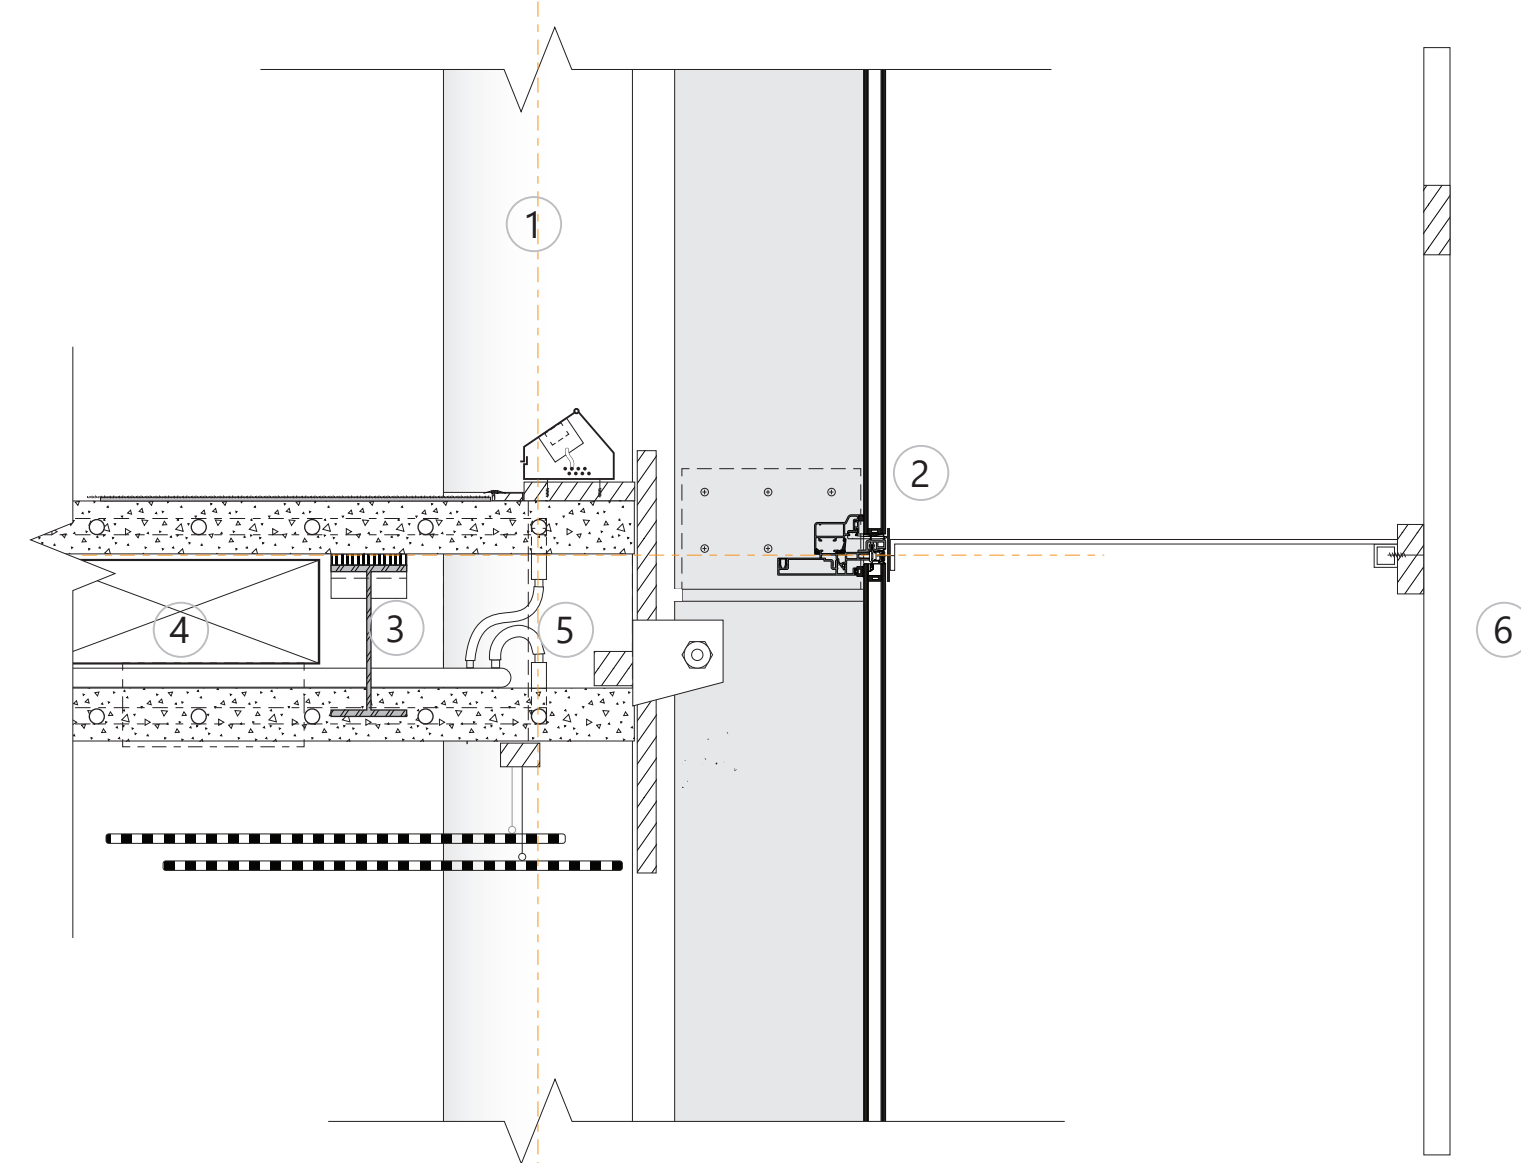

1. Kolom
2. Vliesgevel systeem
3. Slimline vloer
4. Interne ventilatie schacht
5. Vloer verwarming/koeling
6. Houten gevel afwerkin


Vloer - Gevel
1:10

Details 1:10

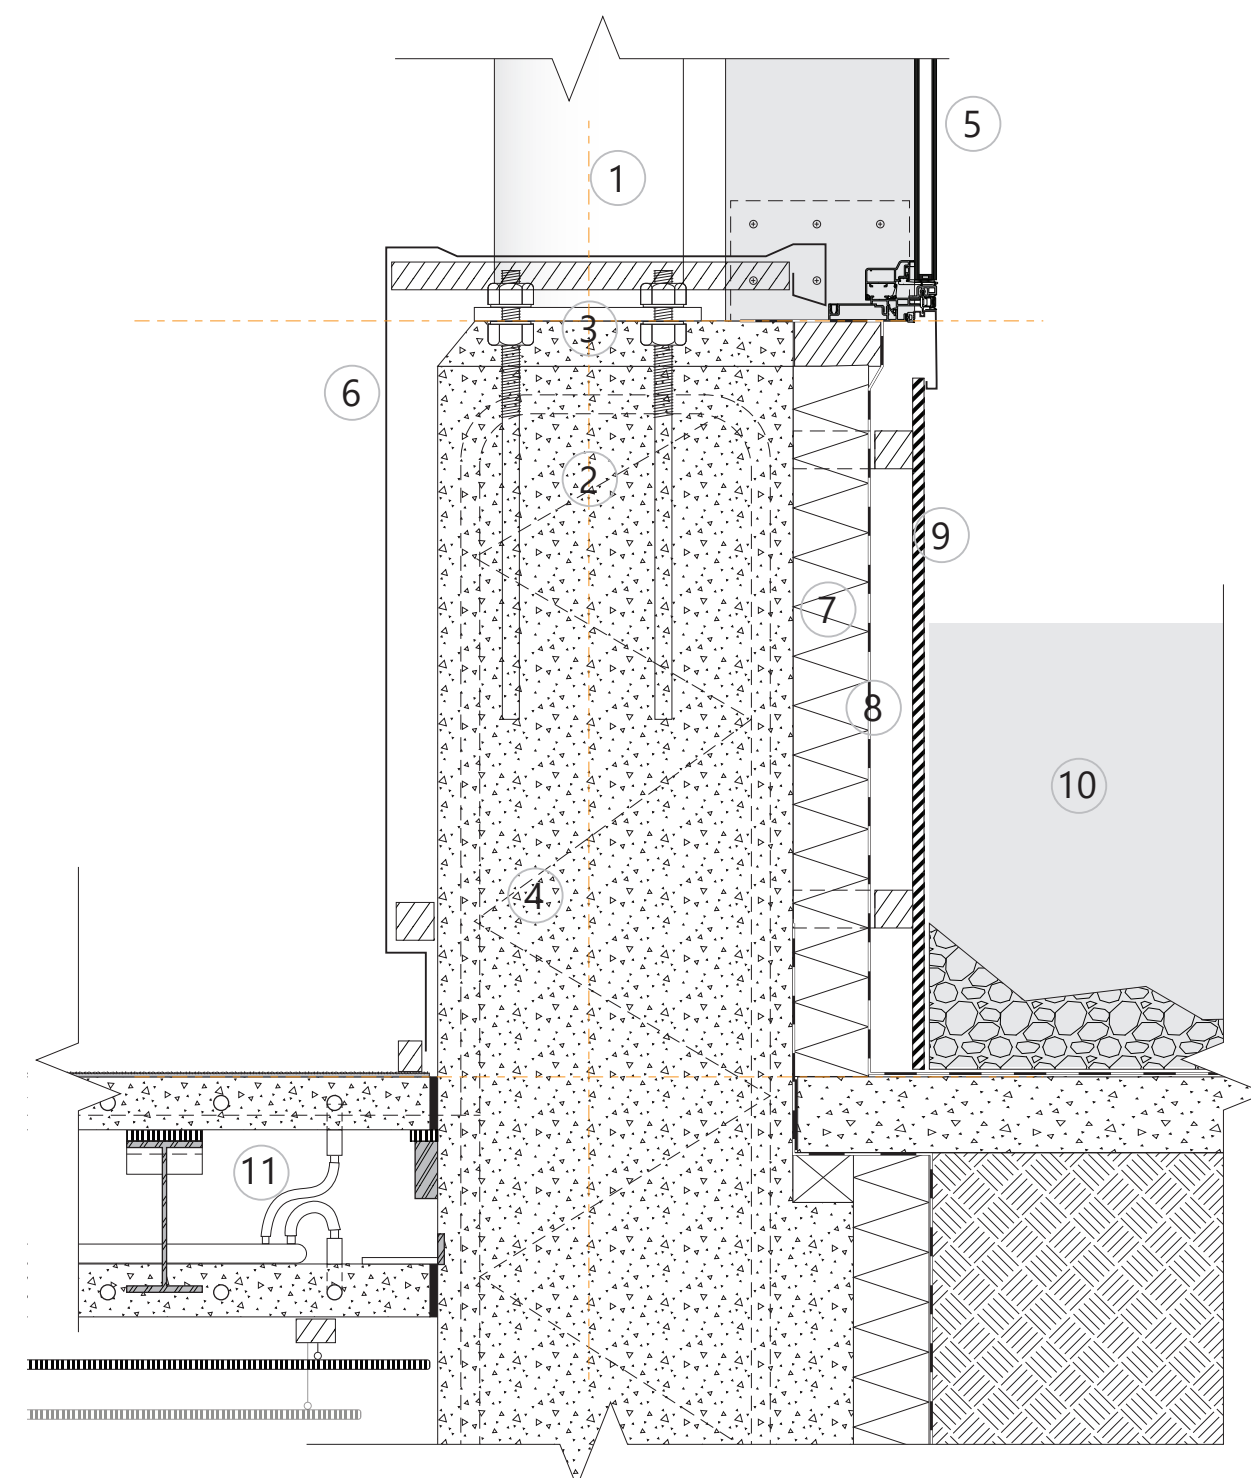


1. Kolom
2. Betonnen muur
3. Verbindingspunt kolom-muur
4. Beton wapening
5. Vliesgevelsysteem
6. Stalen plaat afwerking
7. Isolatie Cellulose
8. Waterkerende laag
9. Rockpanel (wit)
10. Water
11. Slimline Vloer vloerverwarming/koeling

Begane grond
1:10

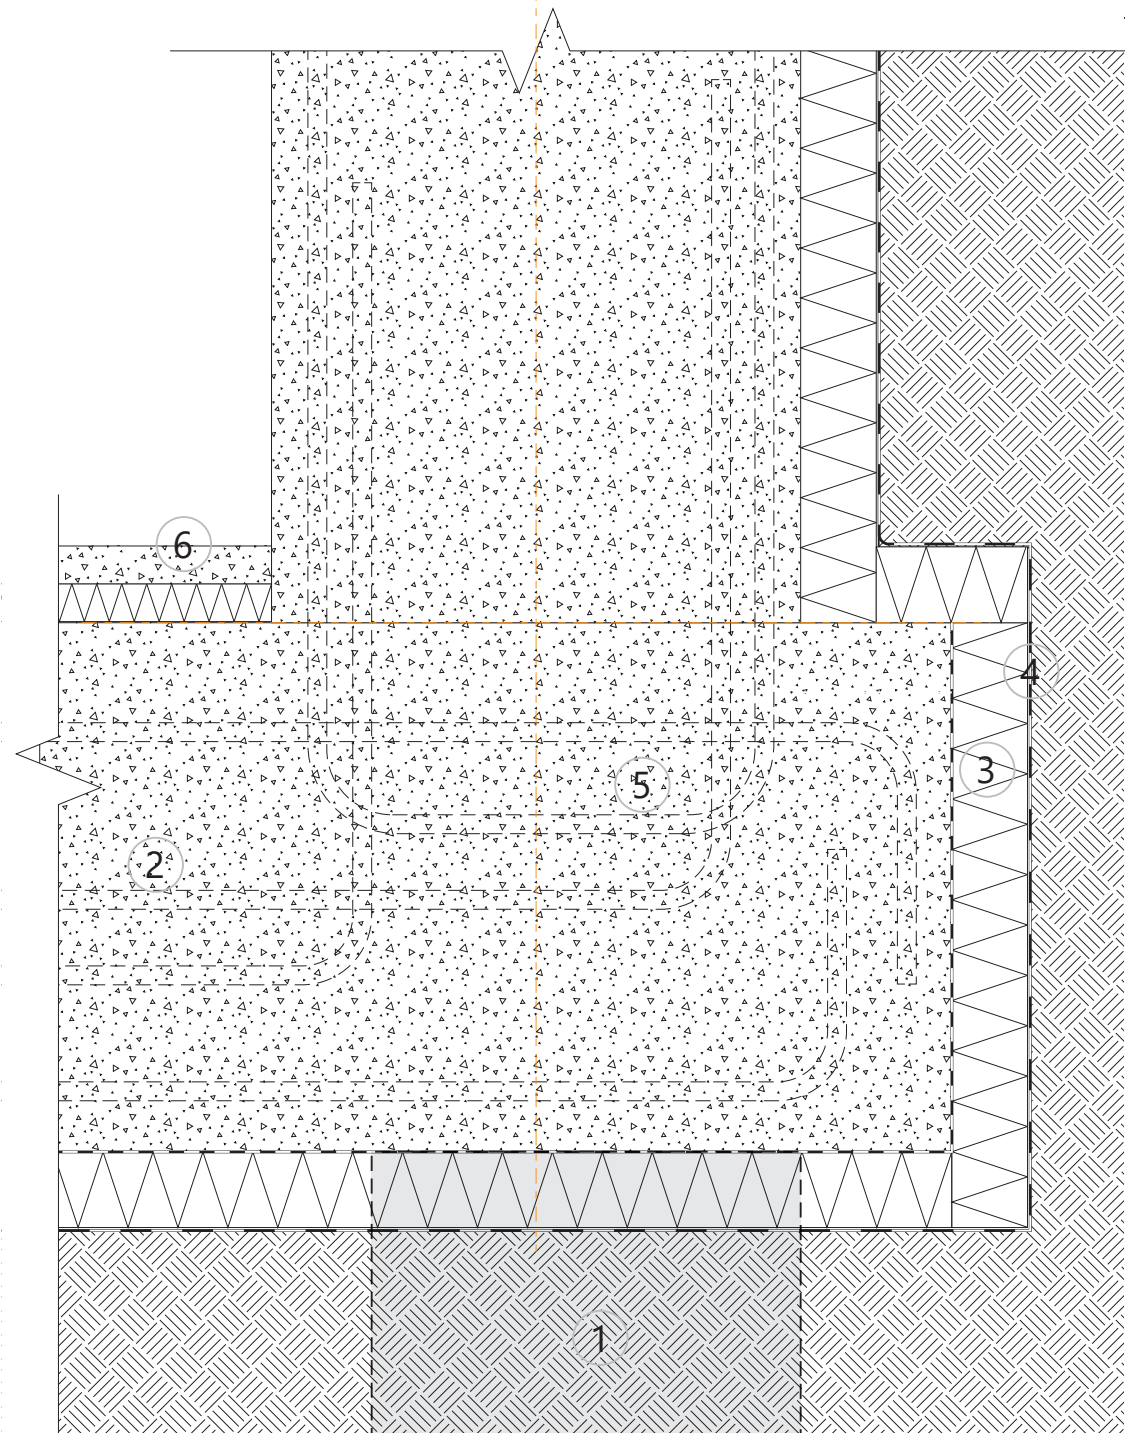

1. Heipaal
2. Funderingslab
3. Isolatie cellulose
4. Waterkerende laag
5. Beton wapening
6. Druklaag

Fundering
1:10

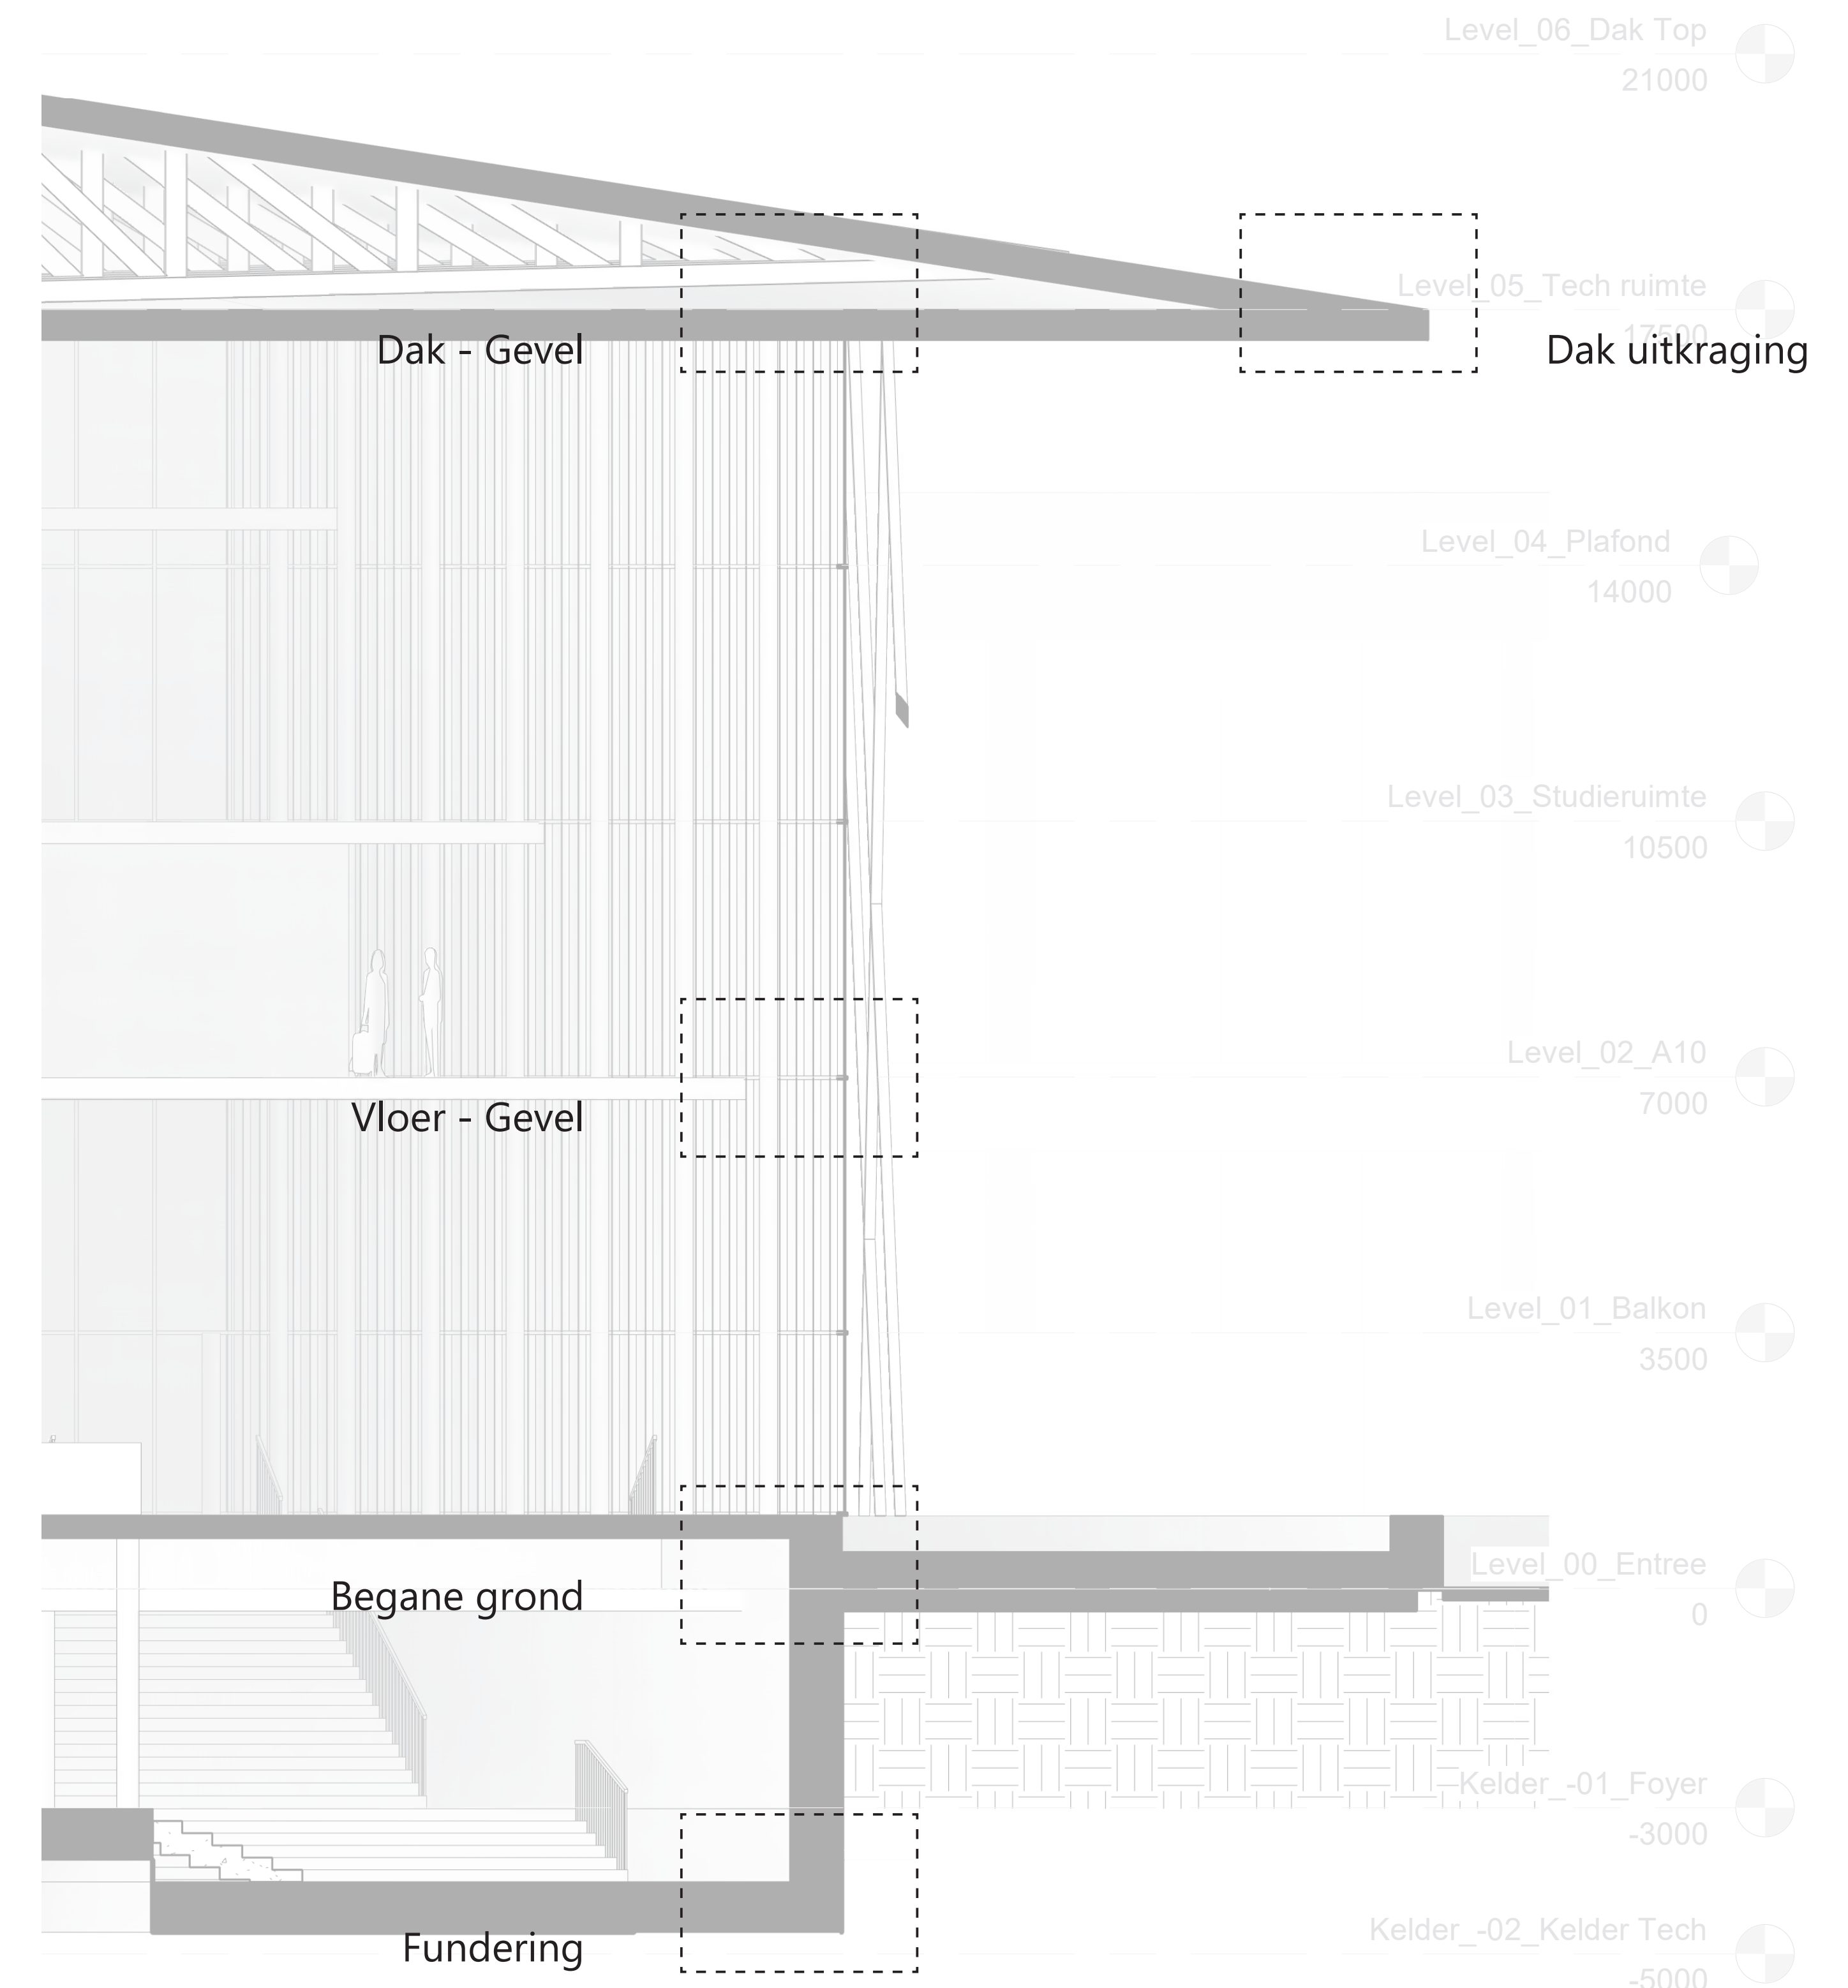

Zuidgevel Doorsnede 1:200