




SITUATIE

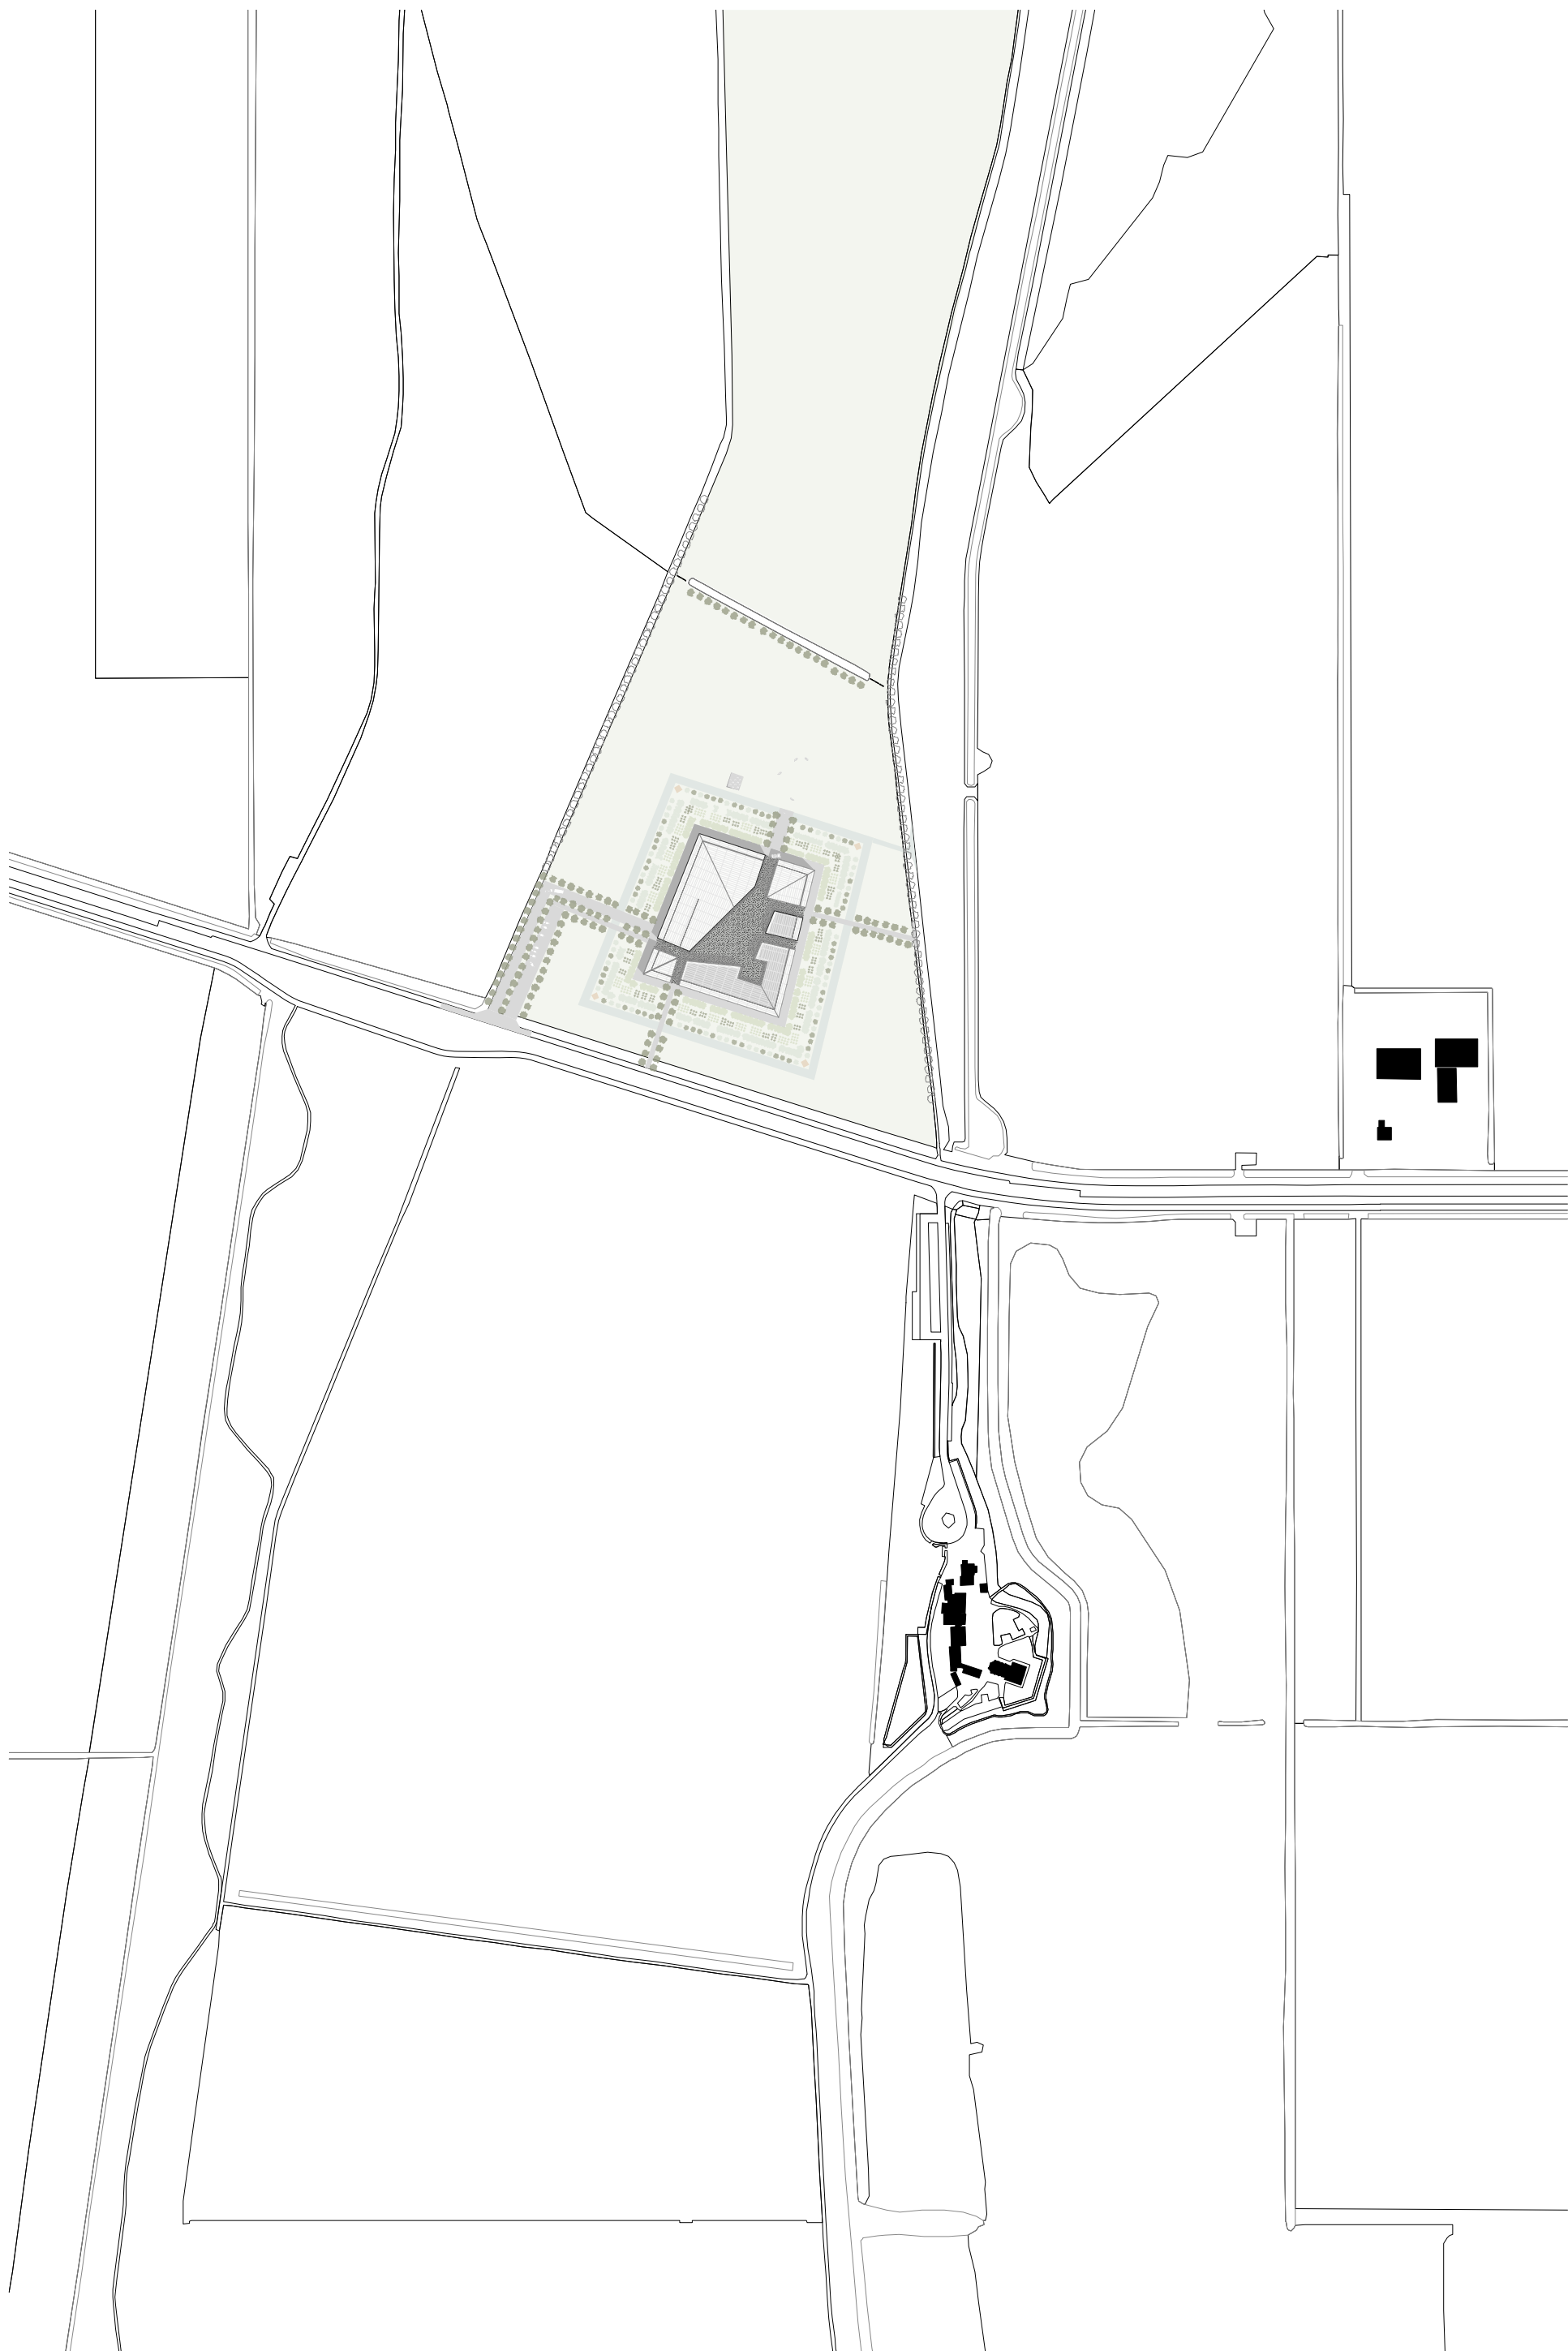




PLATTEGROND BG

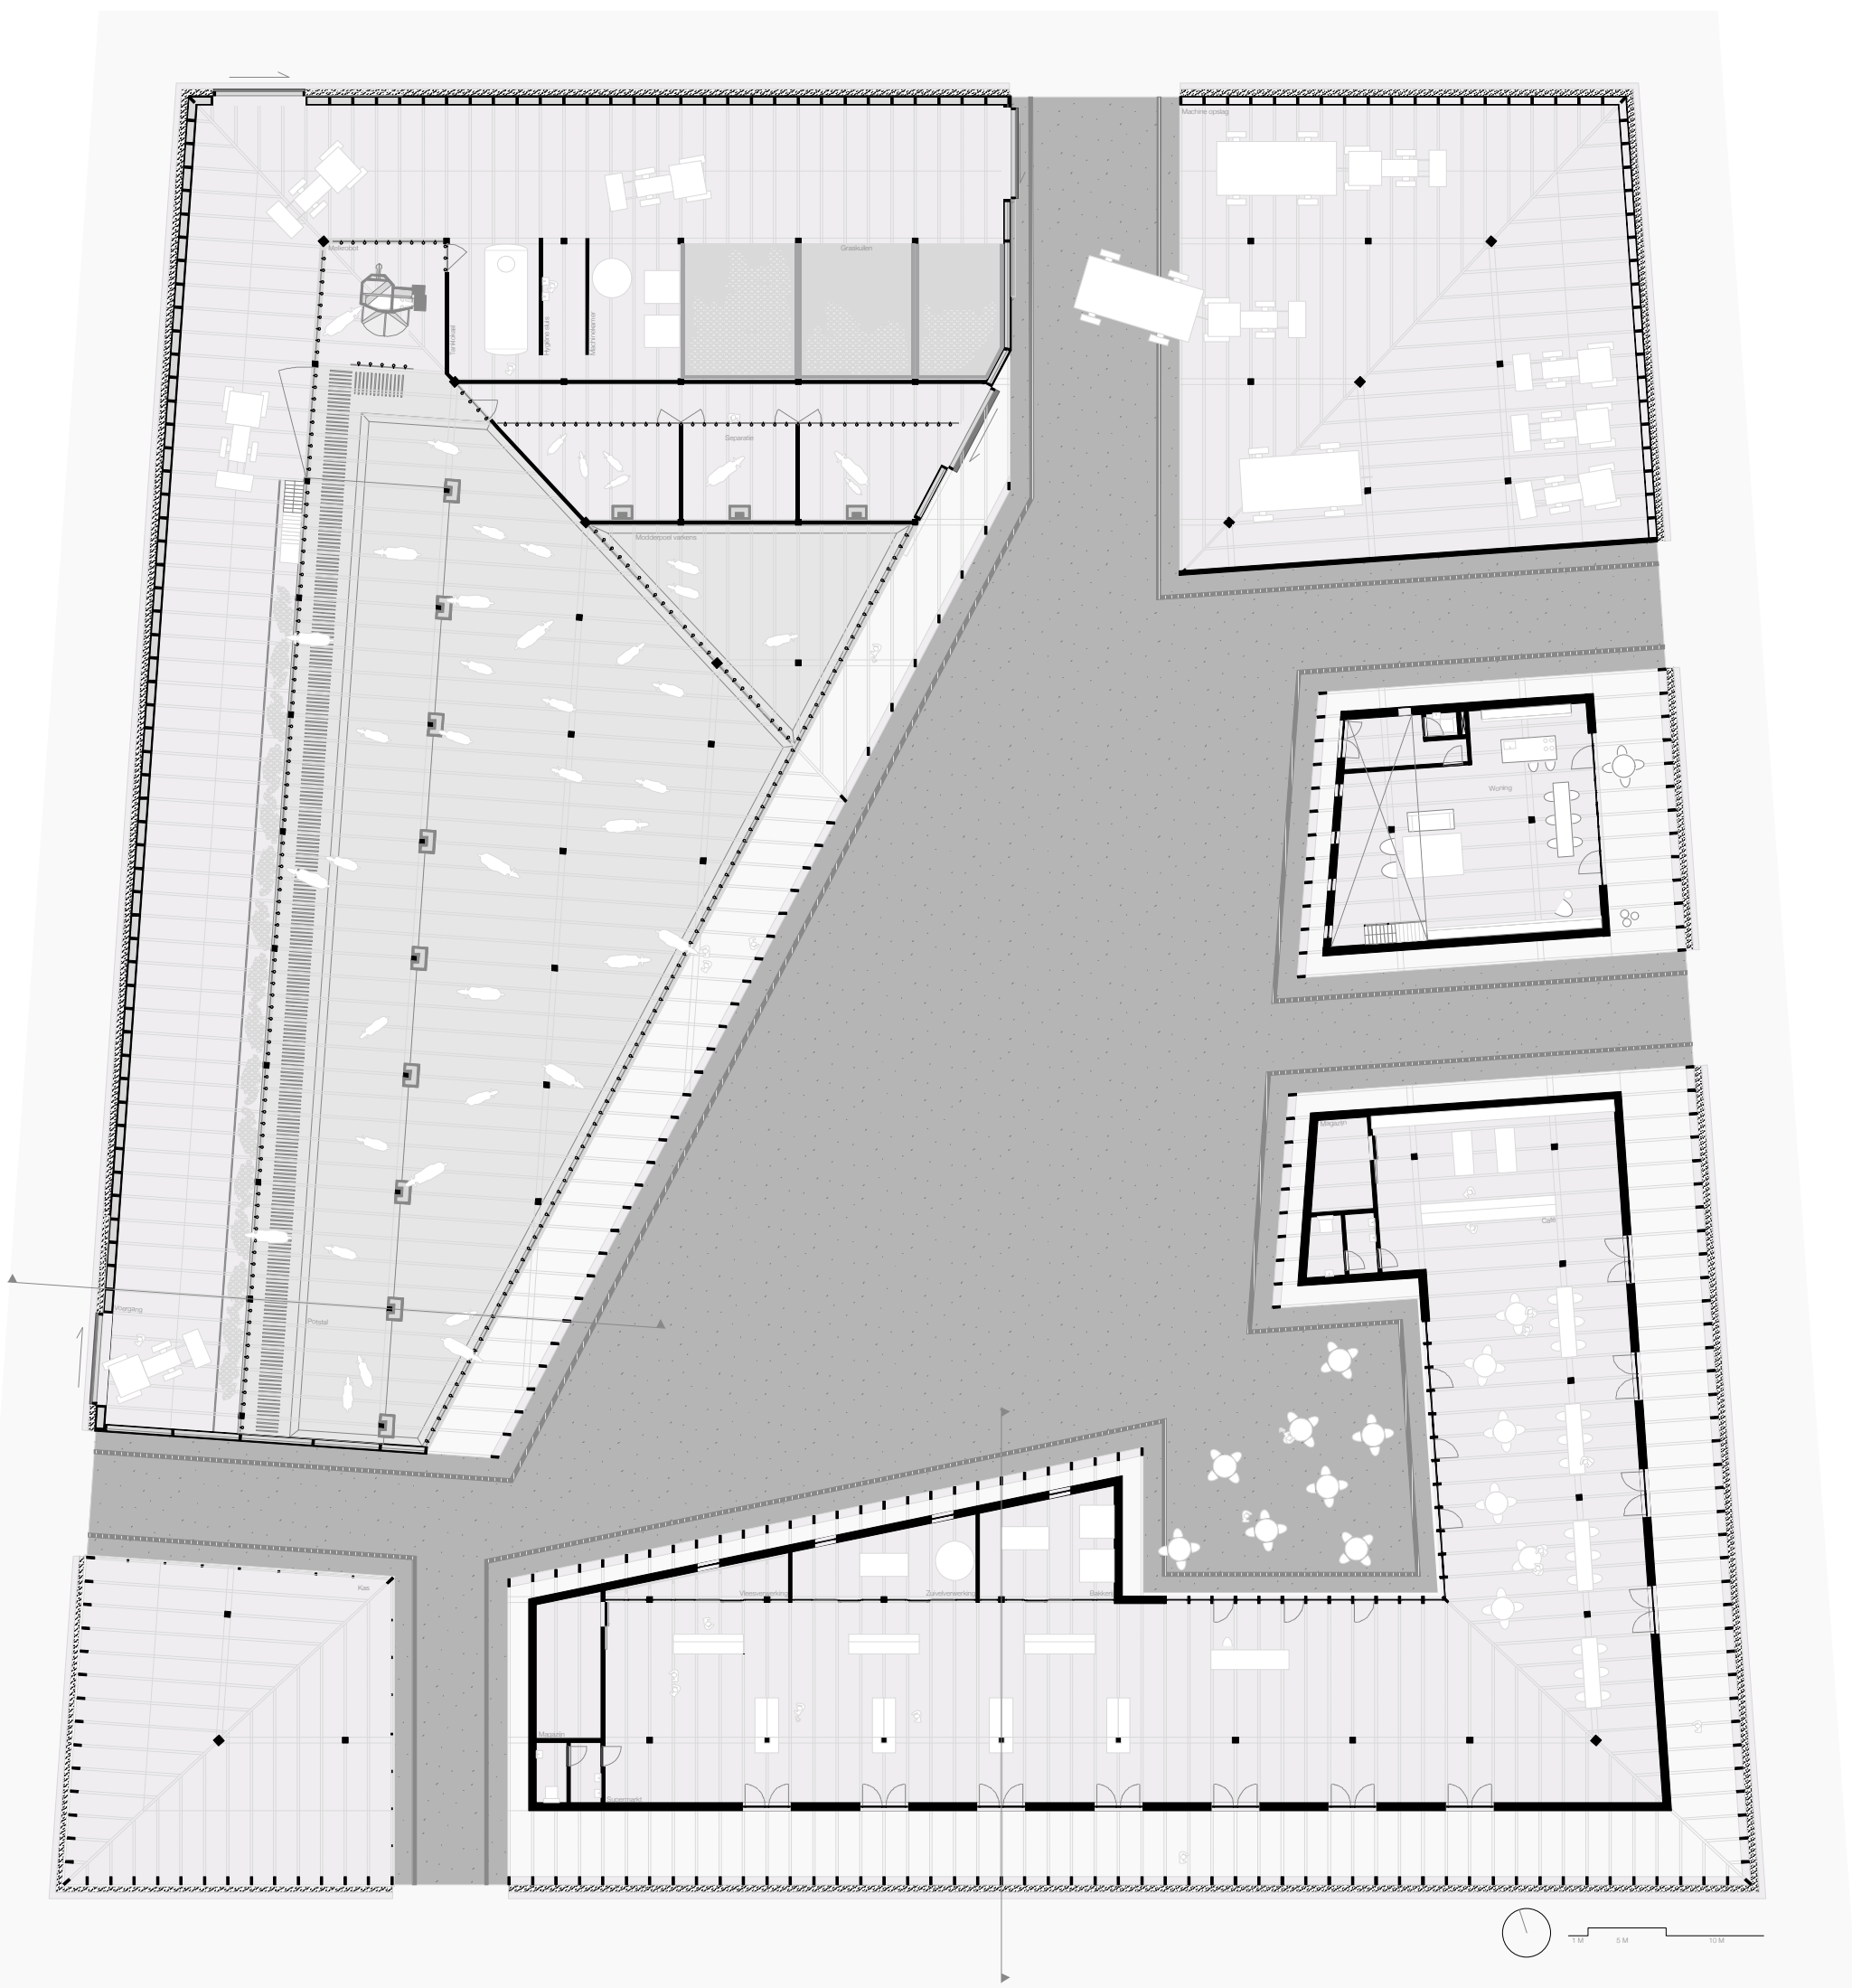

PLATTEGROND 1+

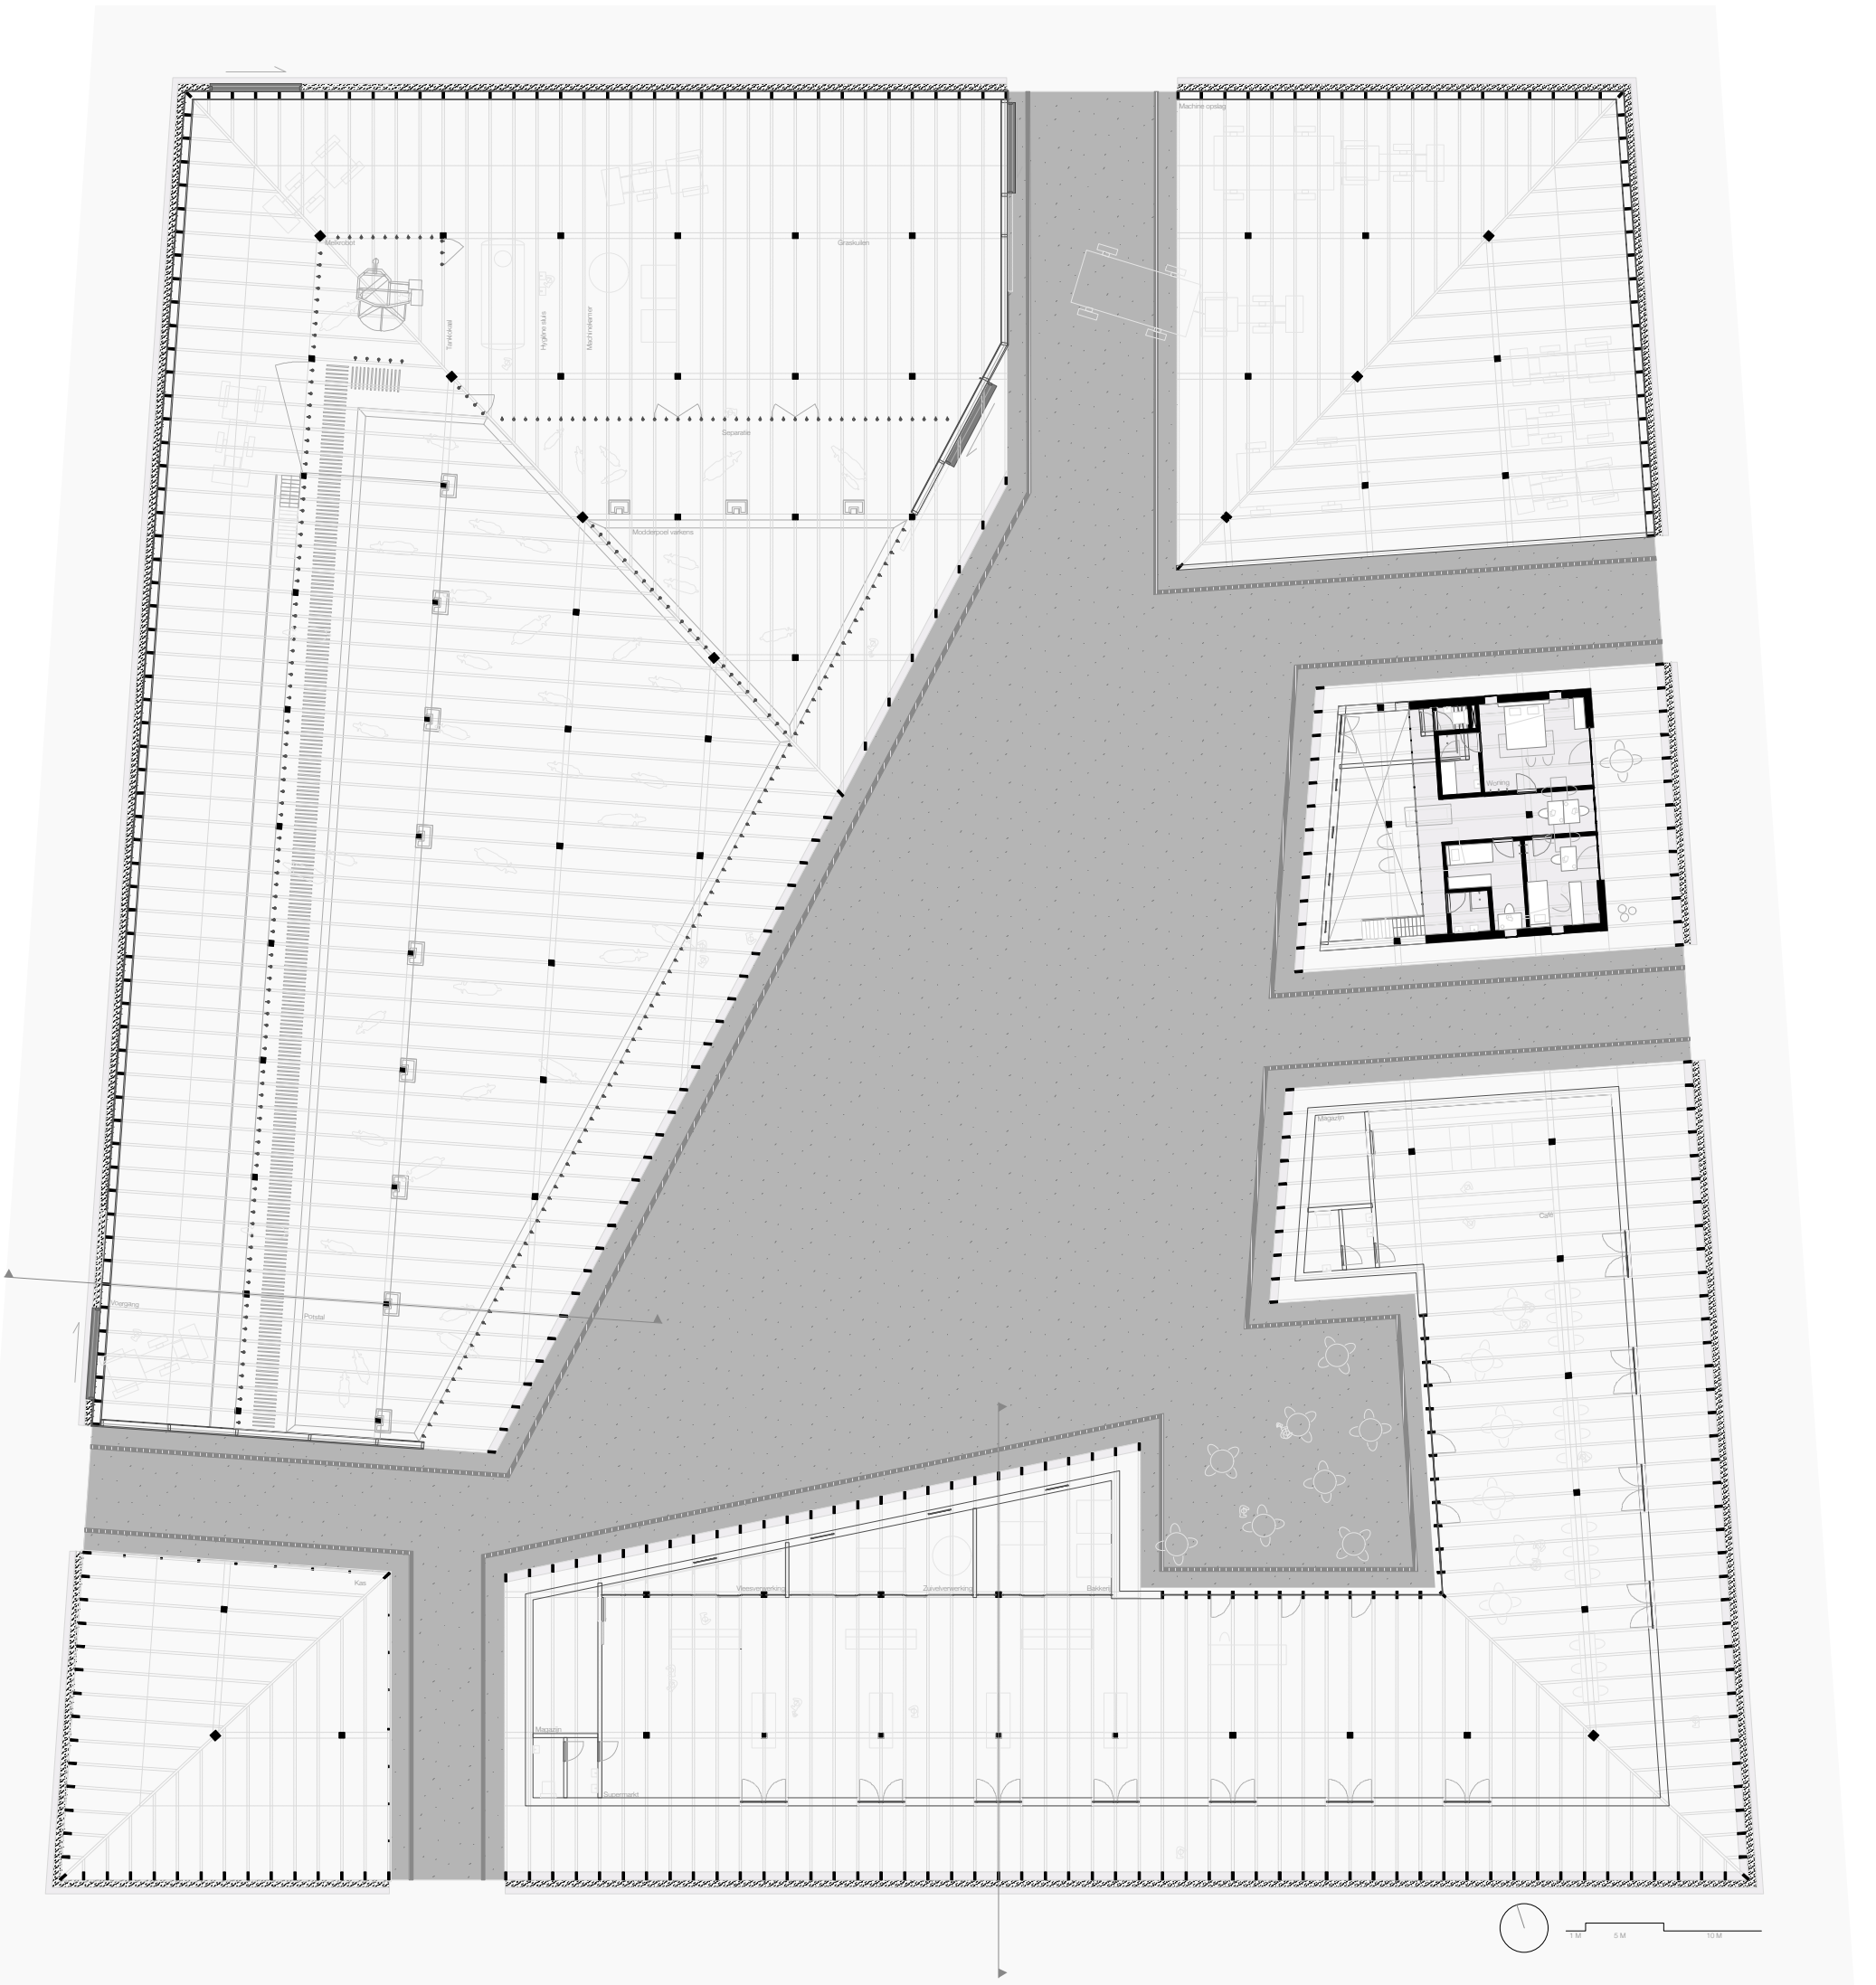

GEVELFRAGMENT WINKEL
SCHAAL 1:50

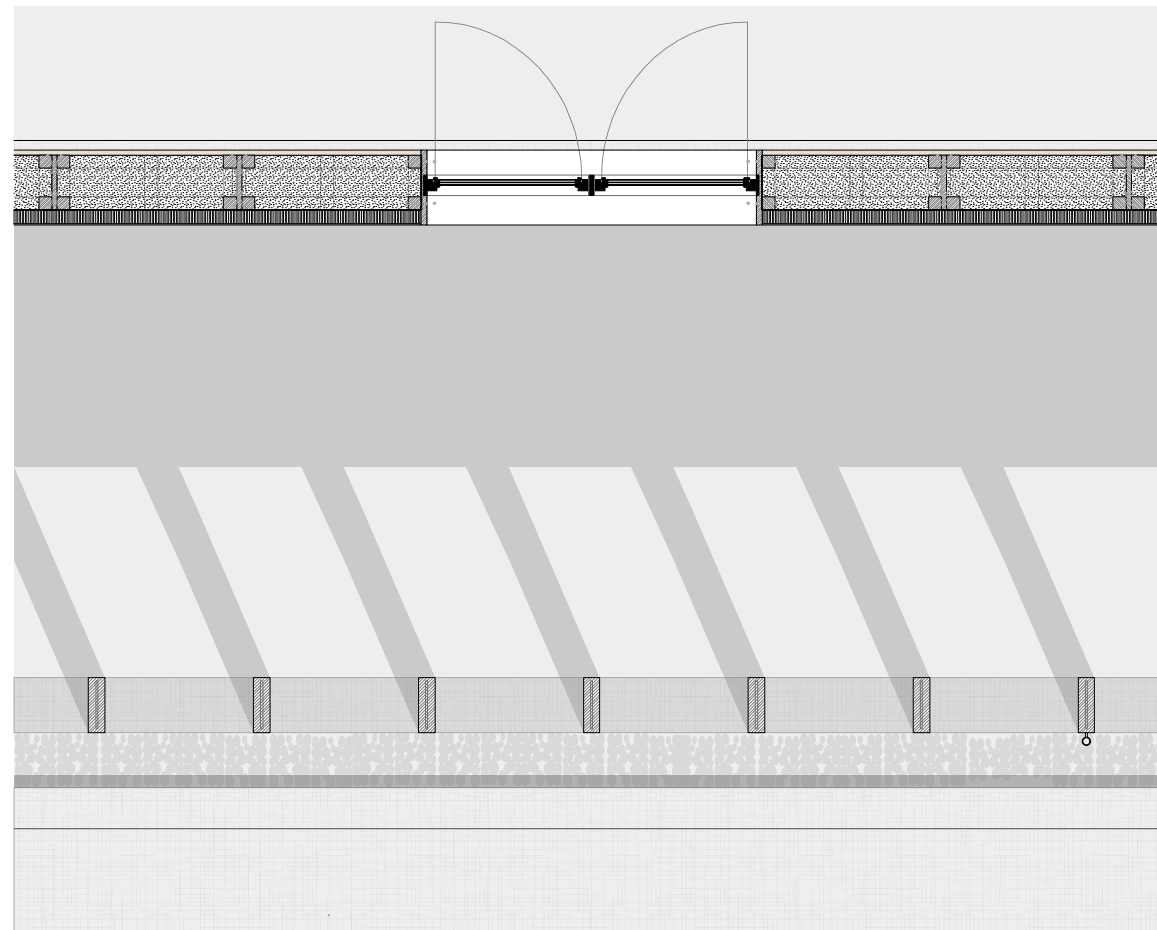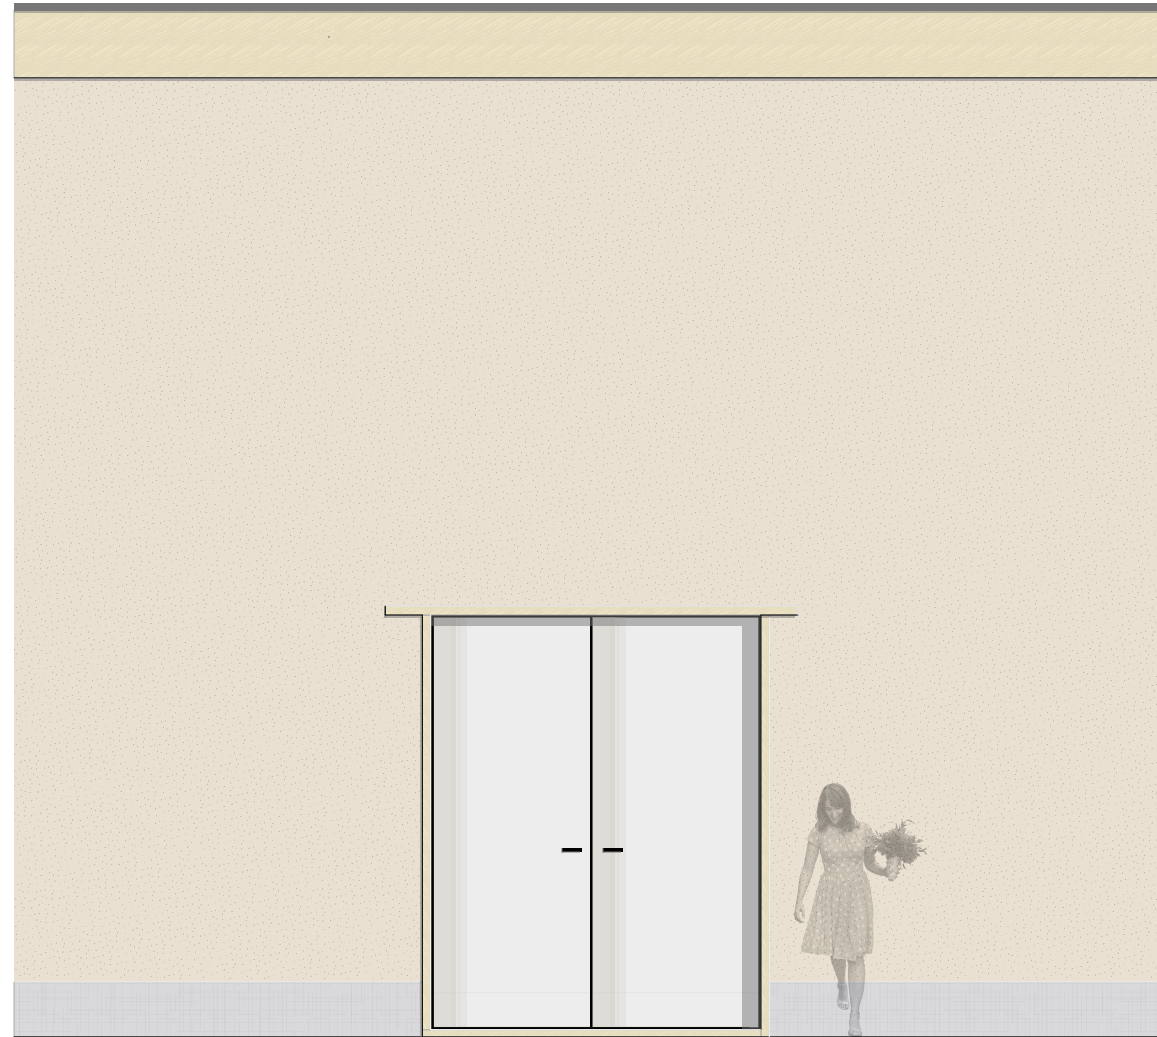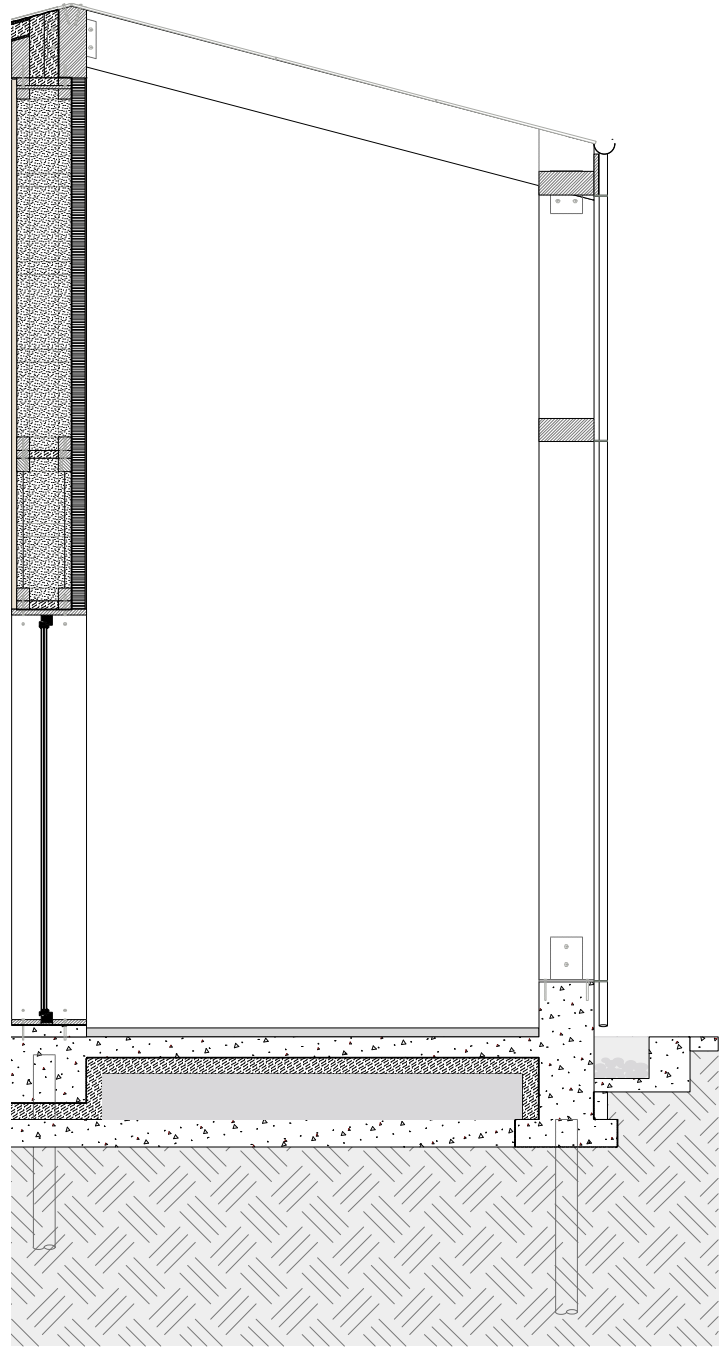

GEVELFRAGMENT WINKEL
SCHAAL 1:50

