



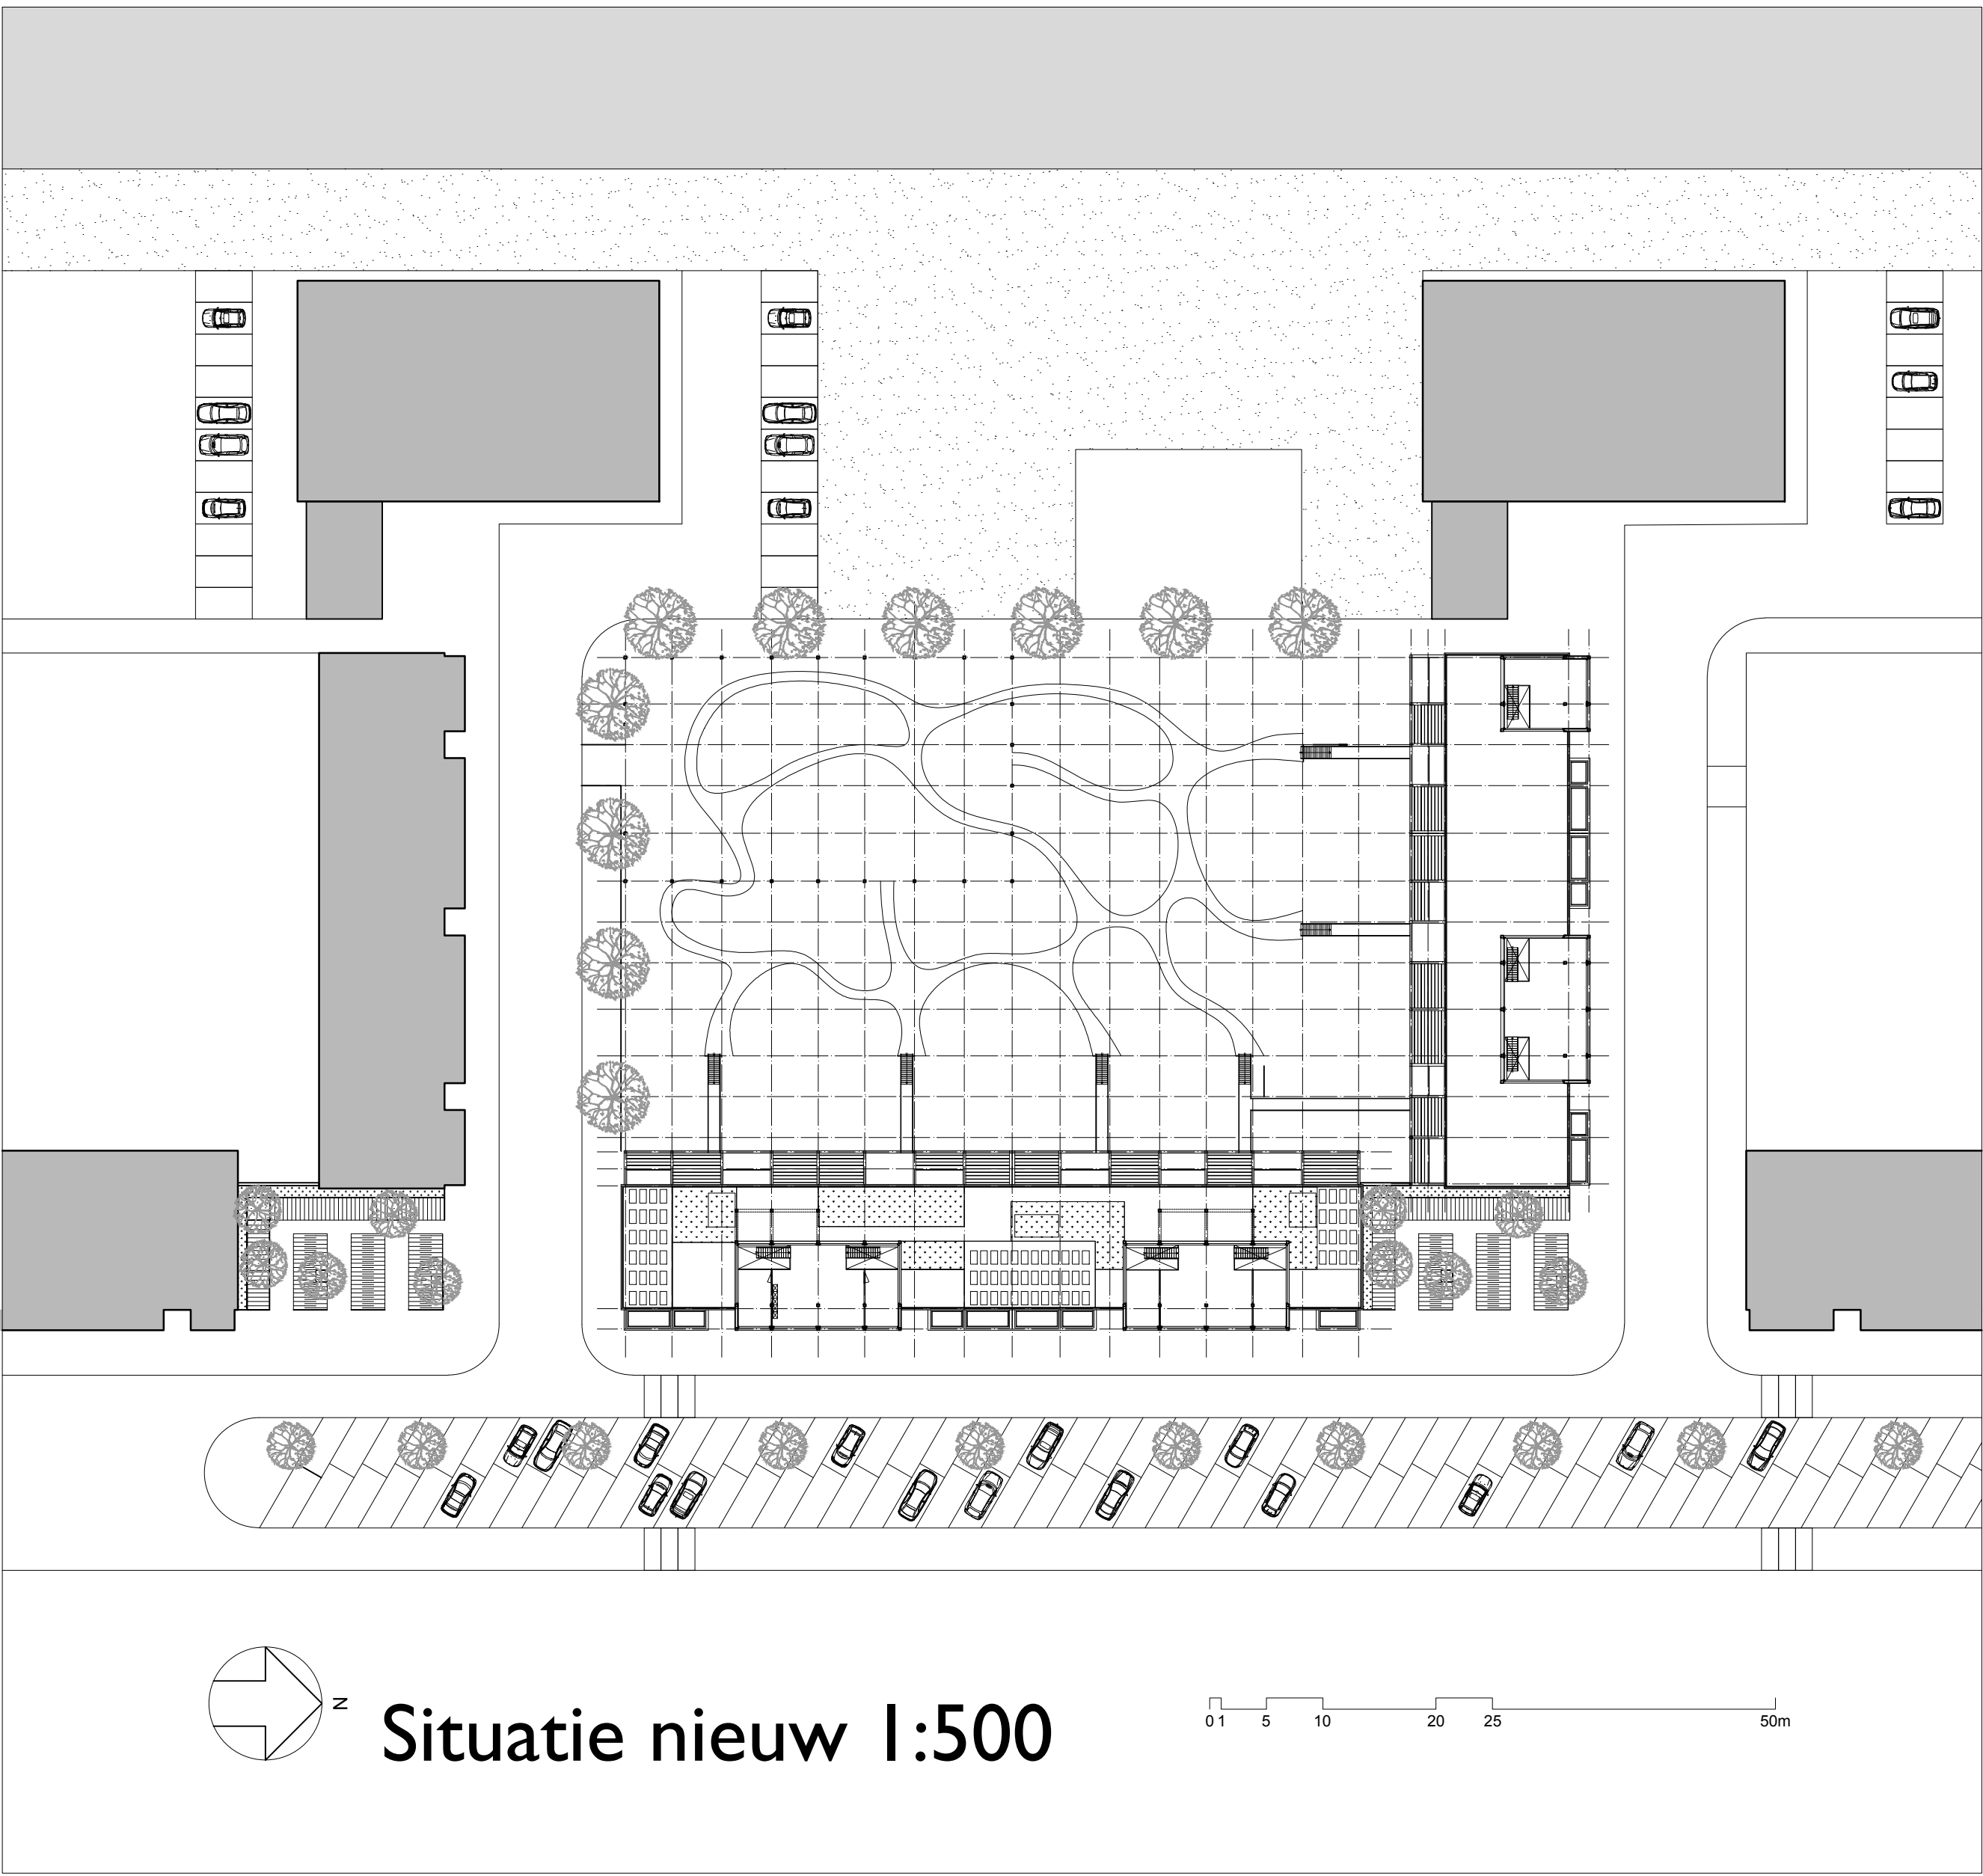

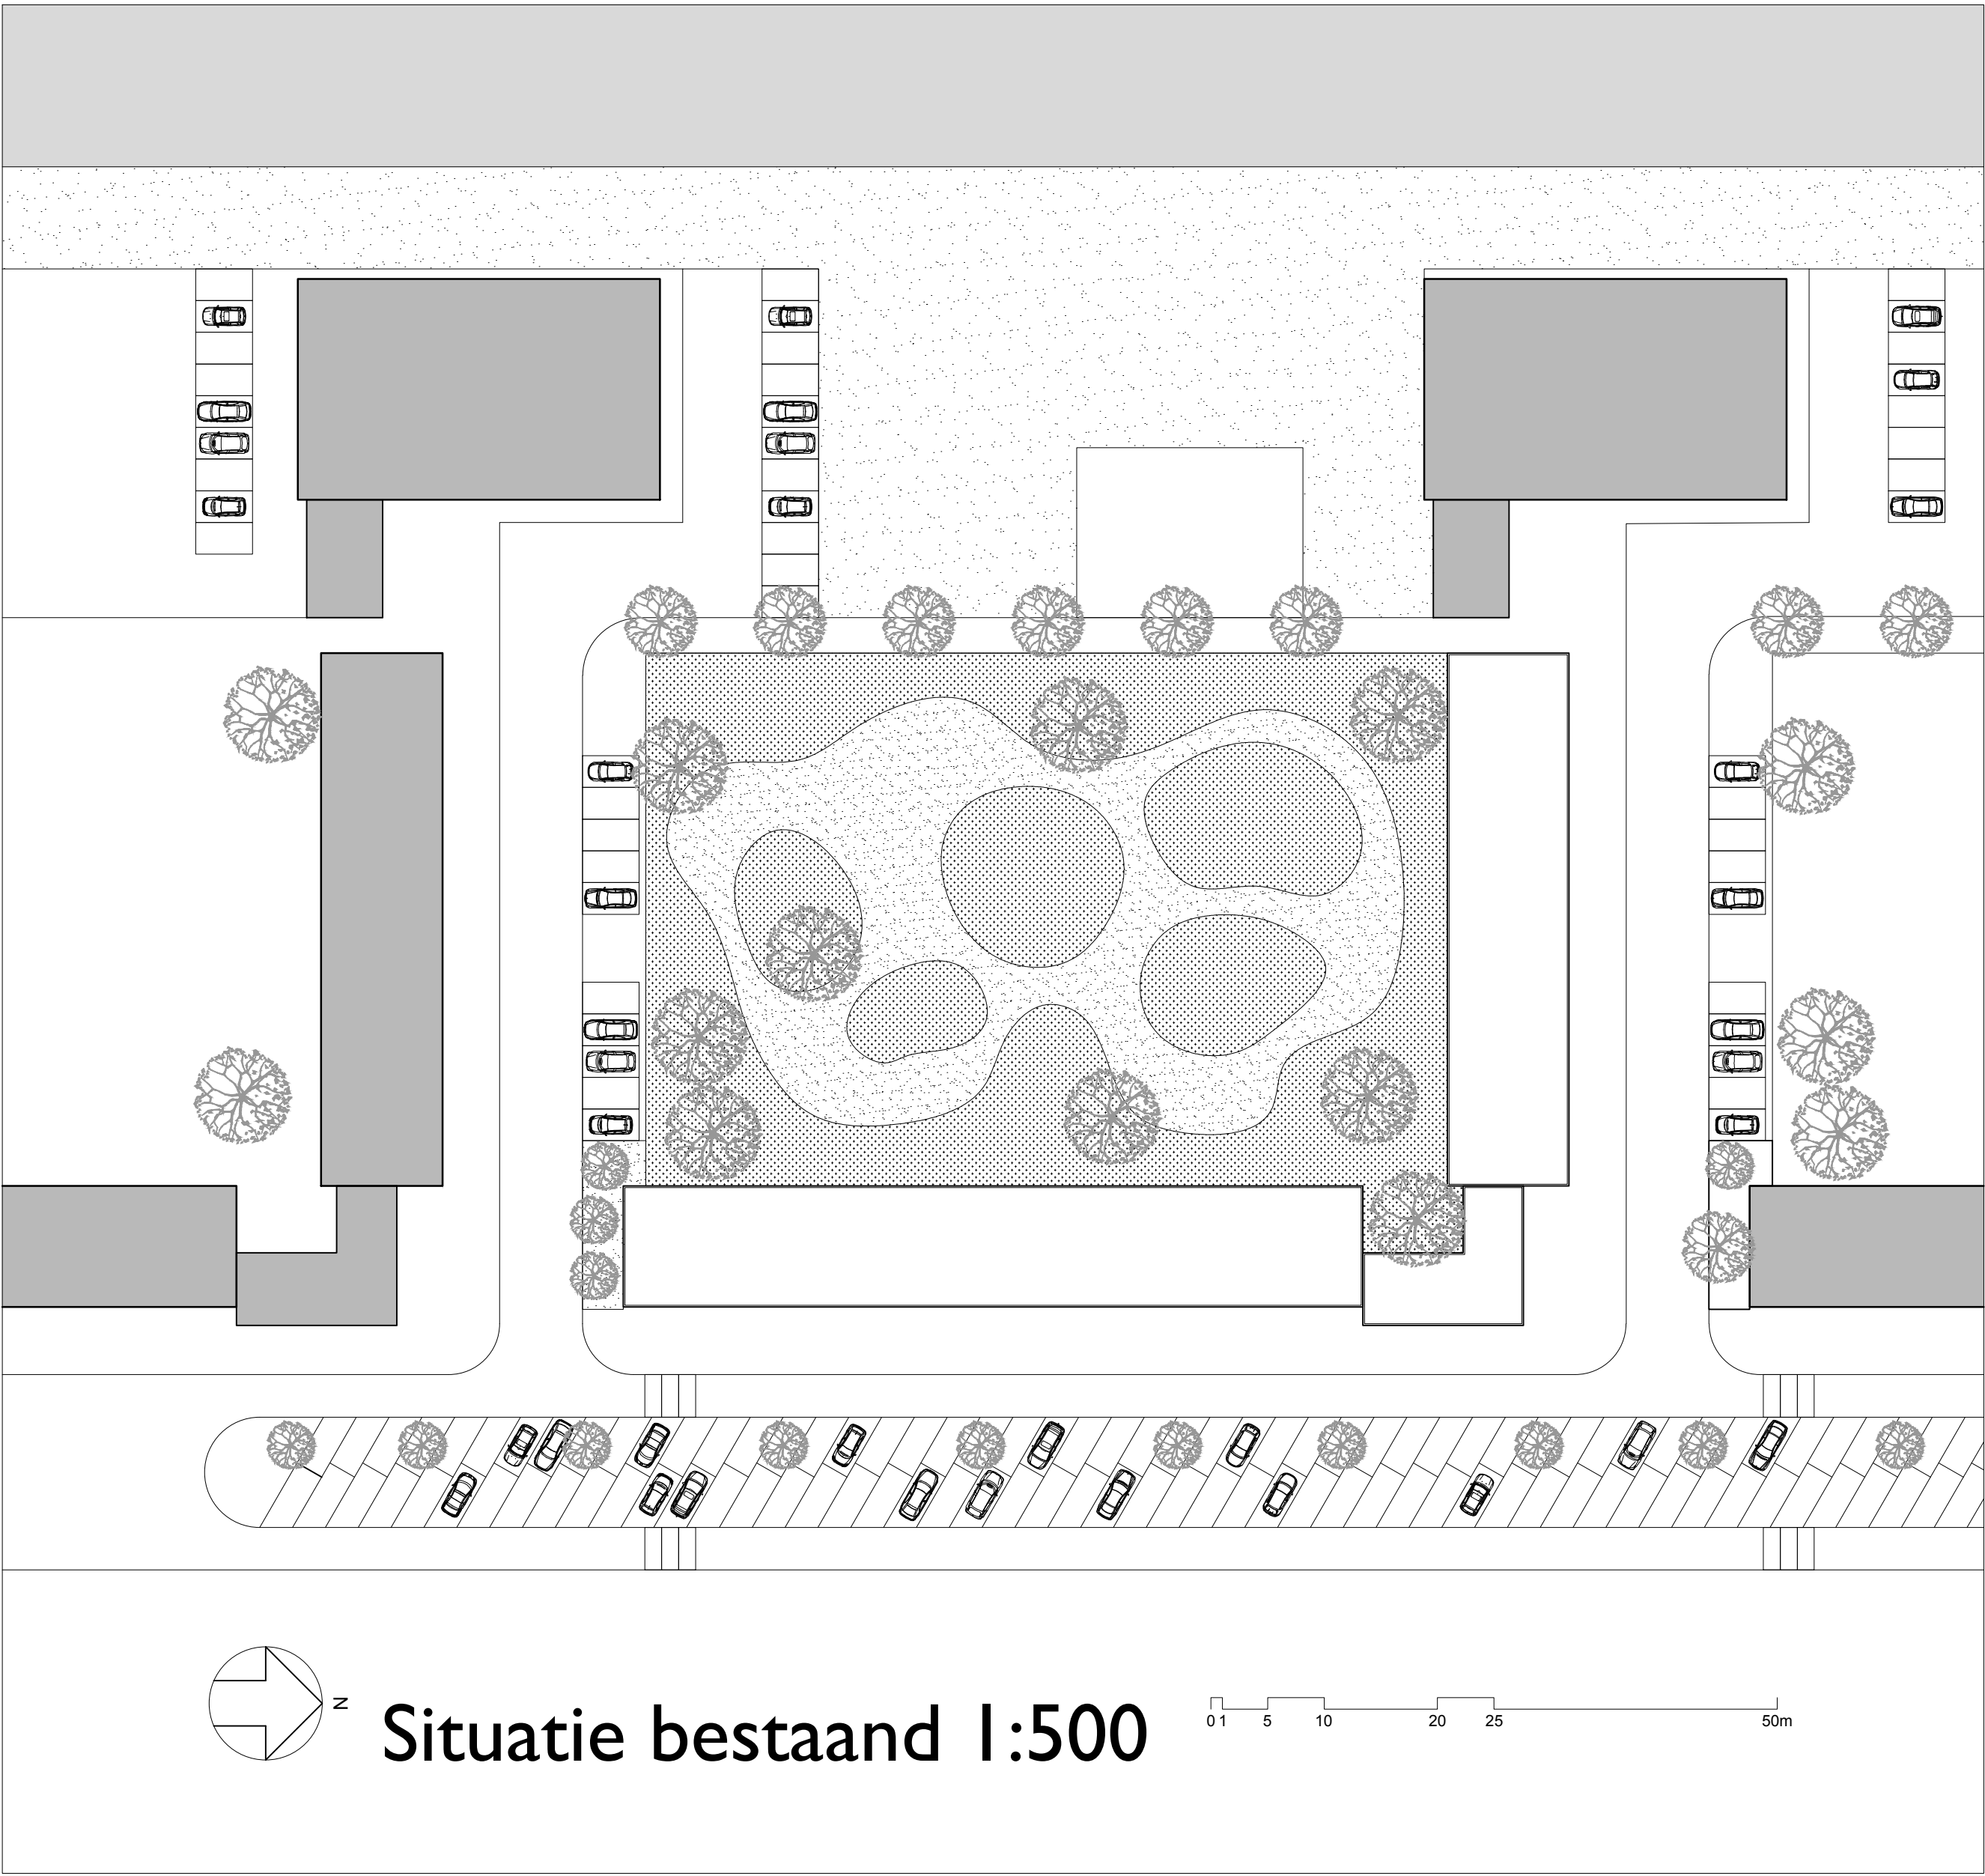



Vooraanzicht 1:200




Zijaanzicht 1:200




Achteraanzicht 1:200




Doorsnede A 1:200

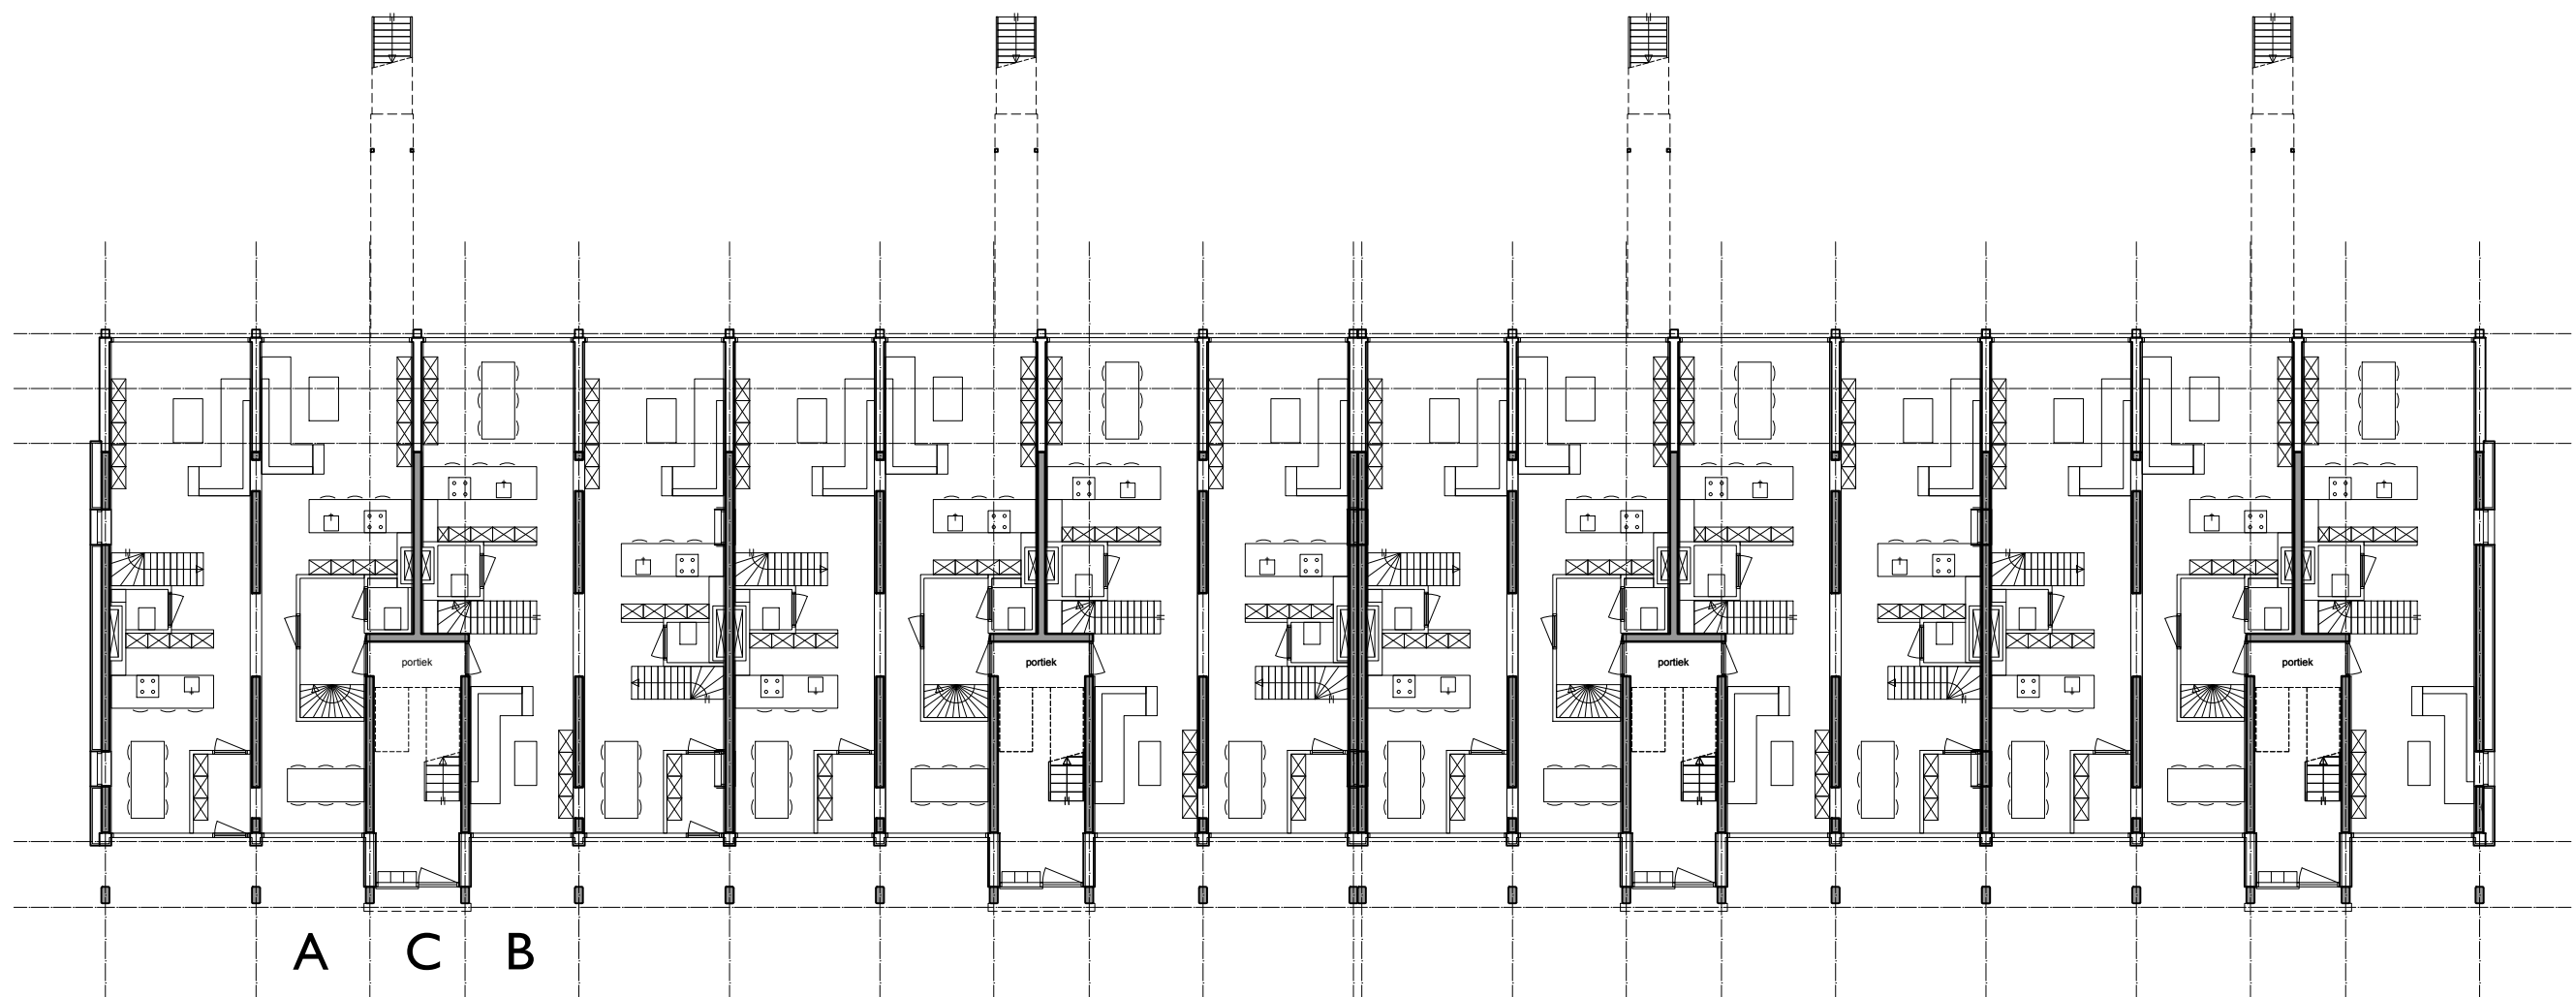


Begane grond 1:200

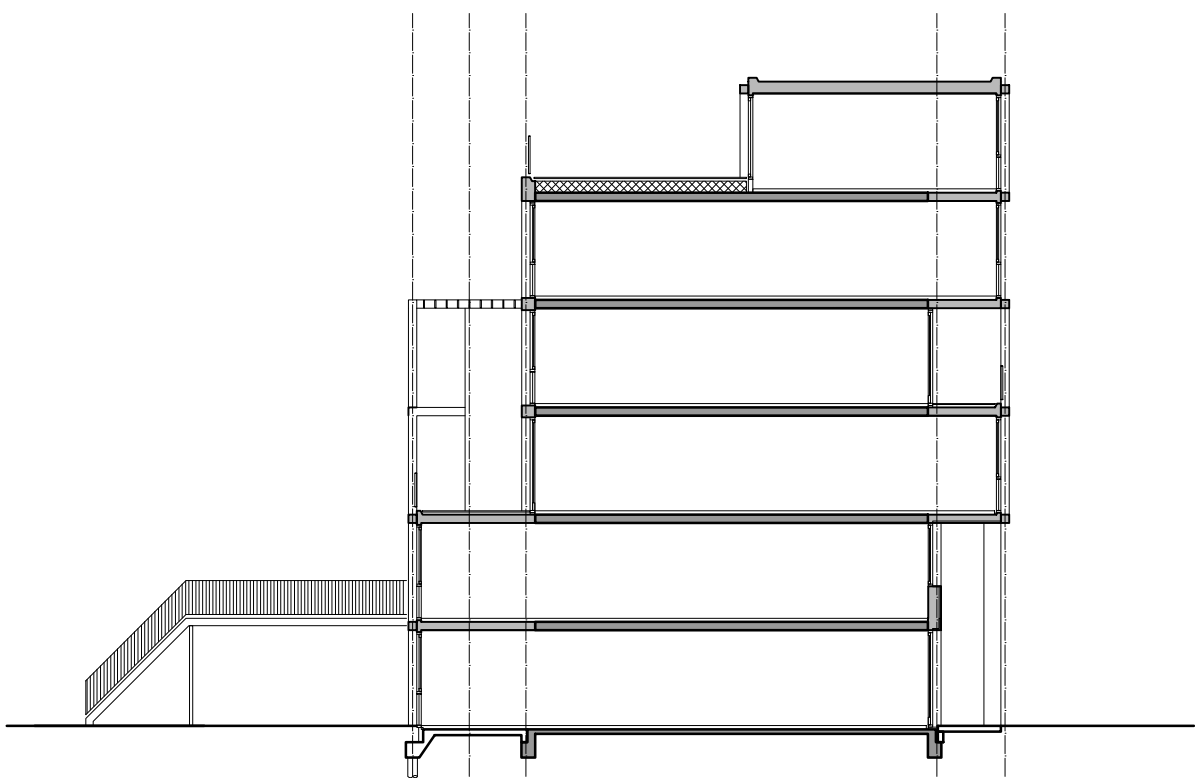

Doorsnede B 1:200

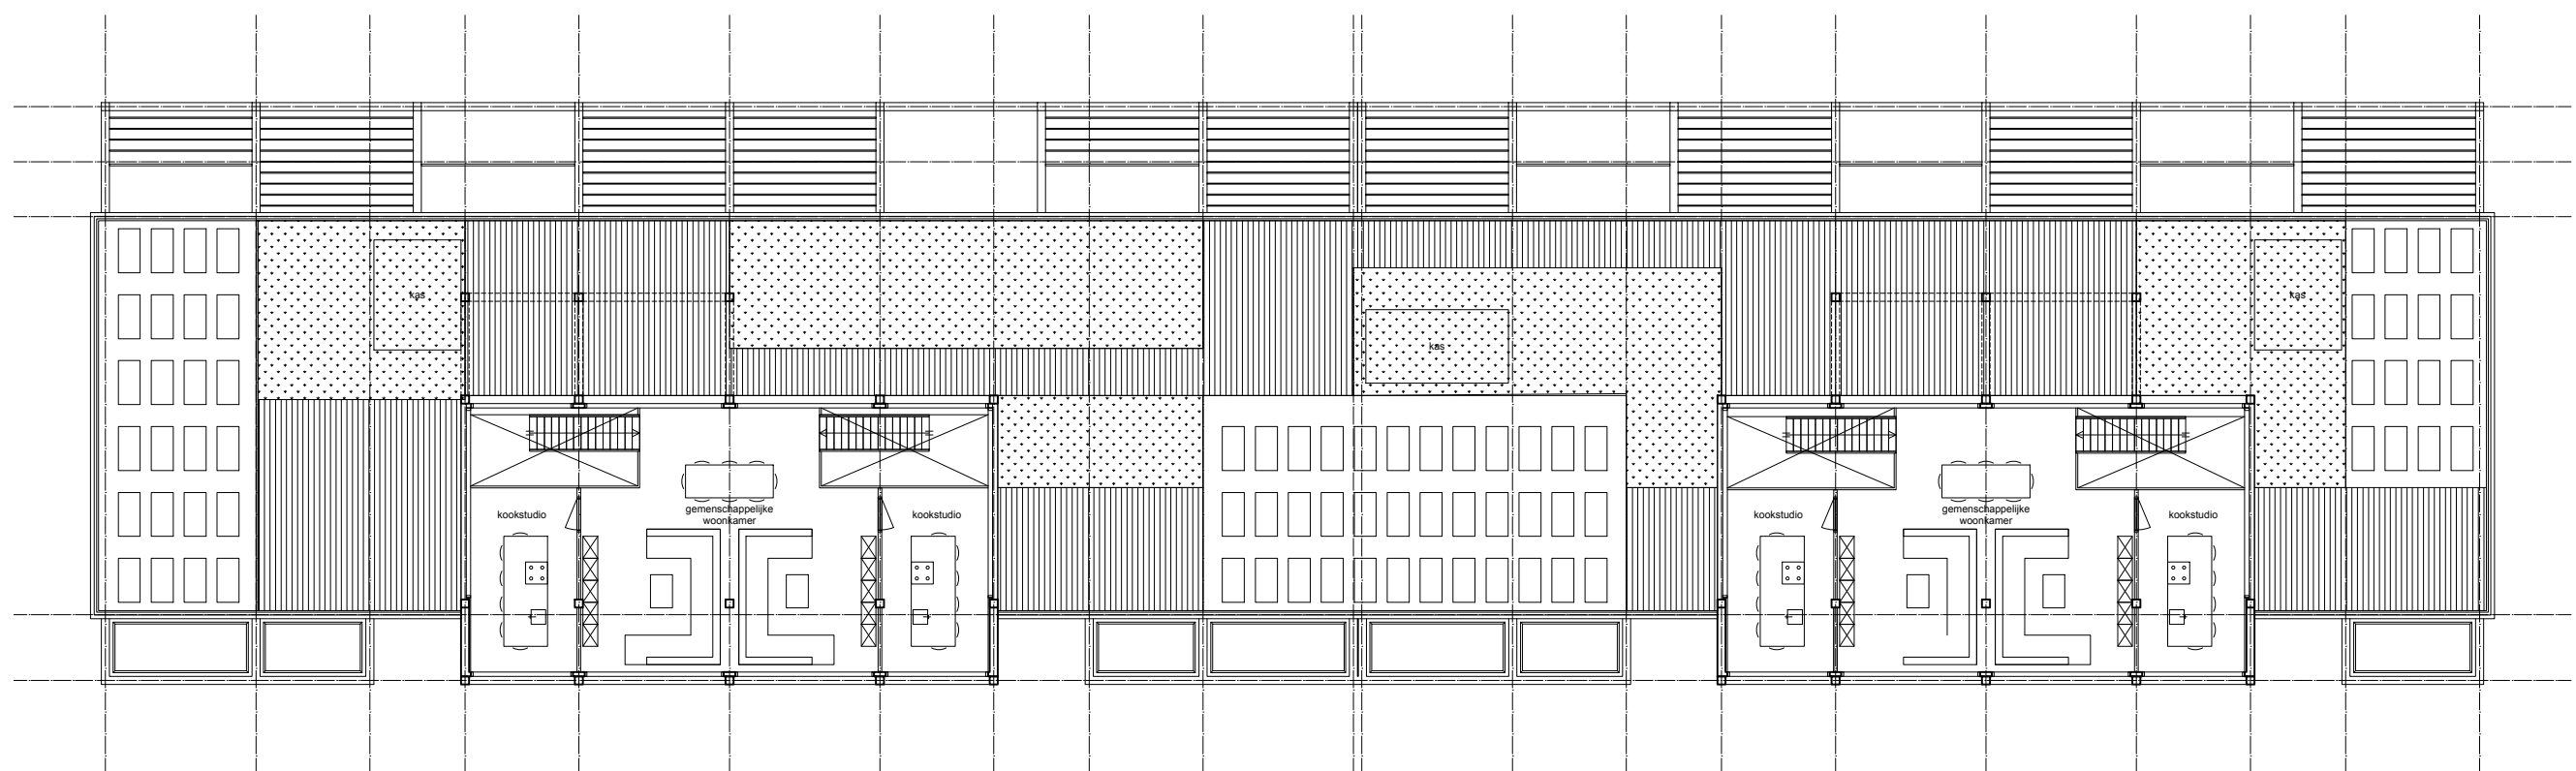


Dakterras 1:200

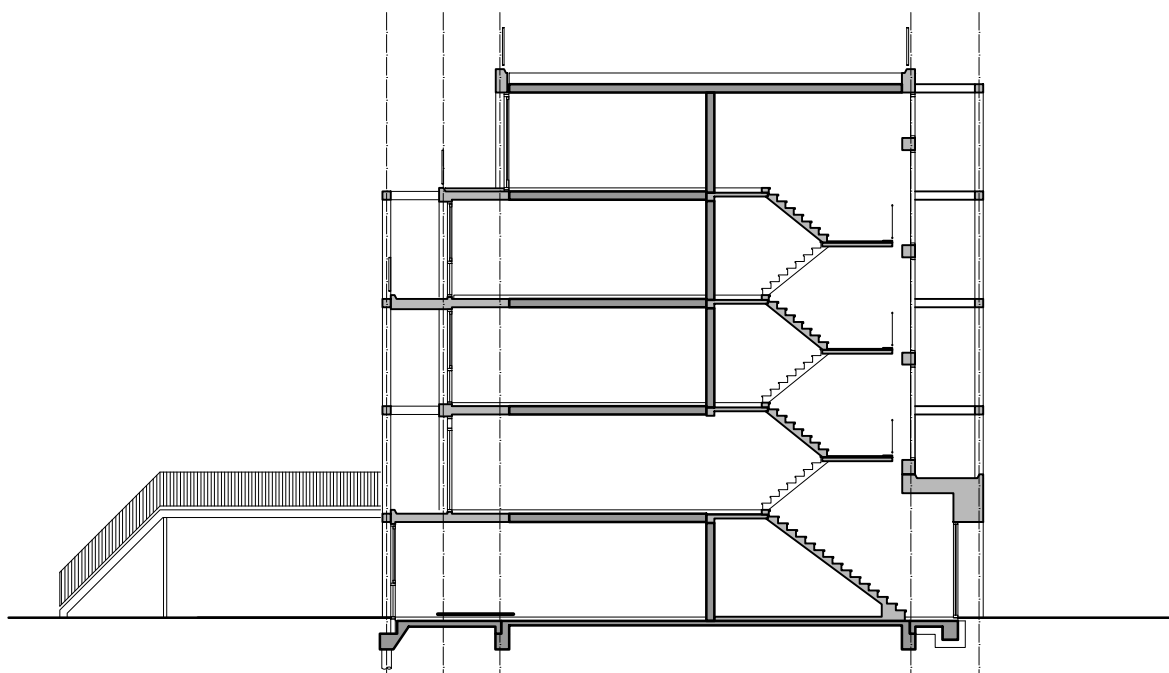


Doorsnede C 1:200




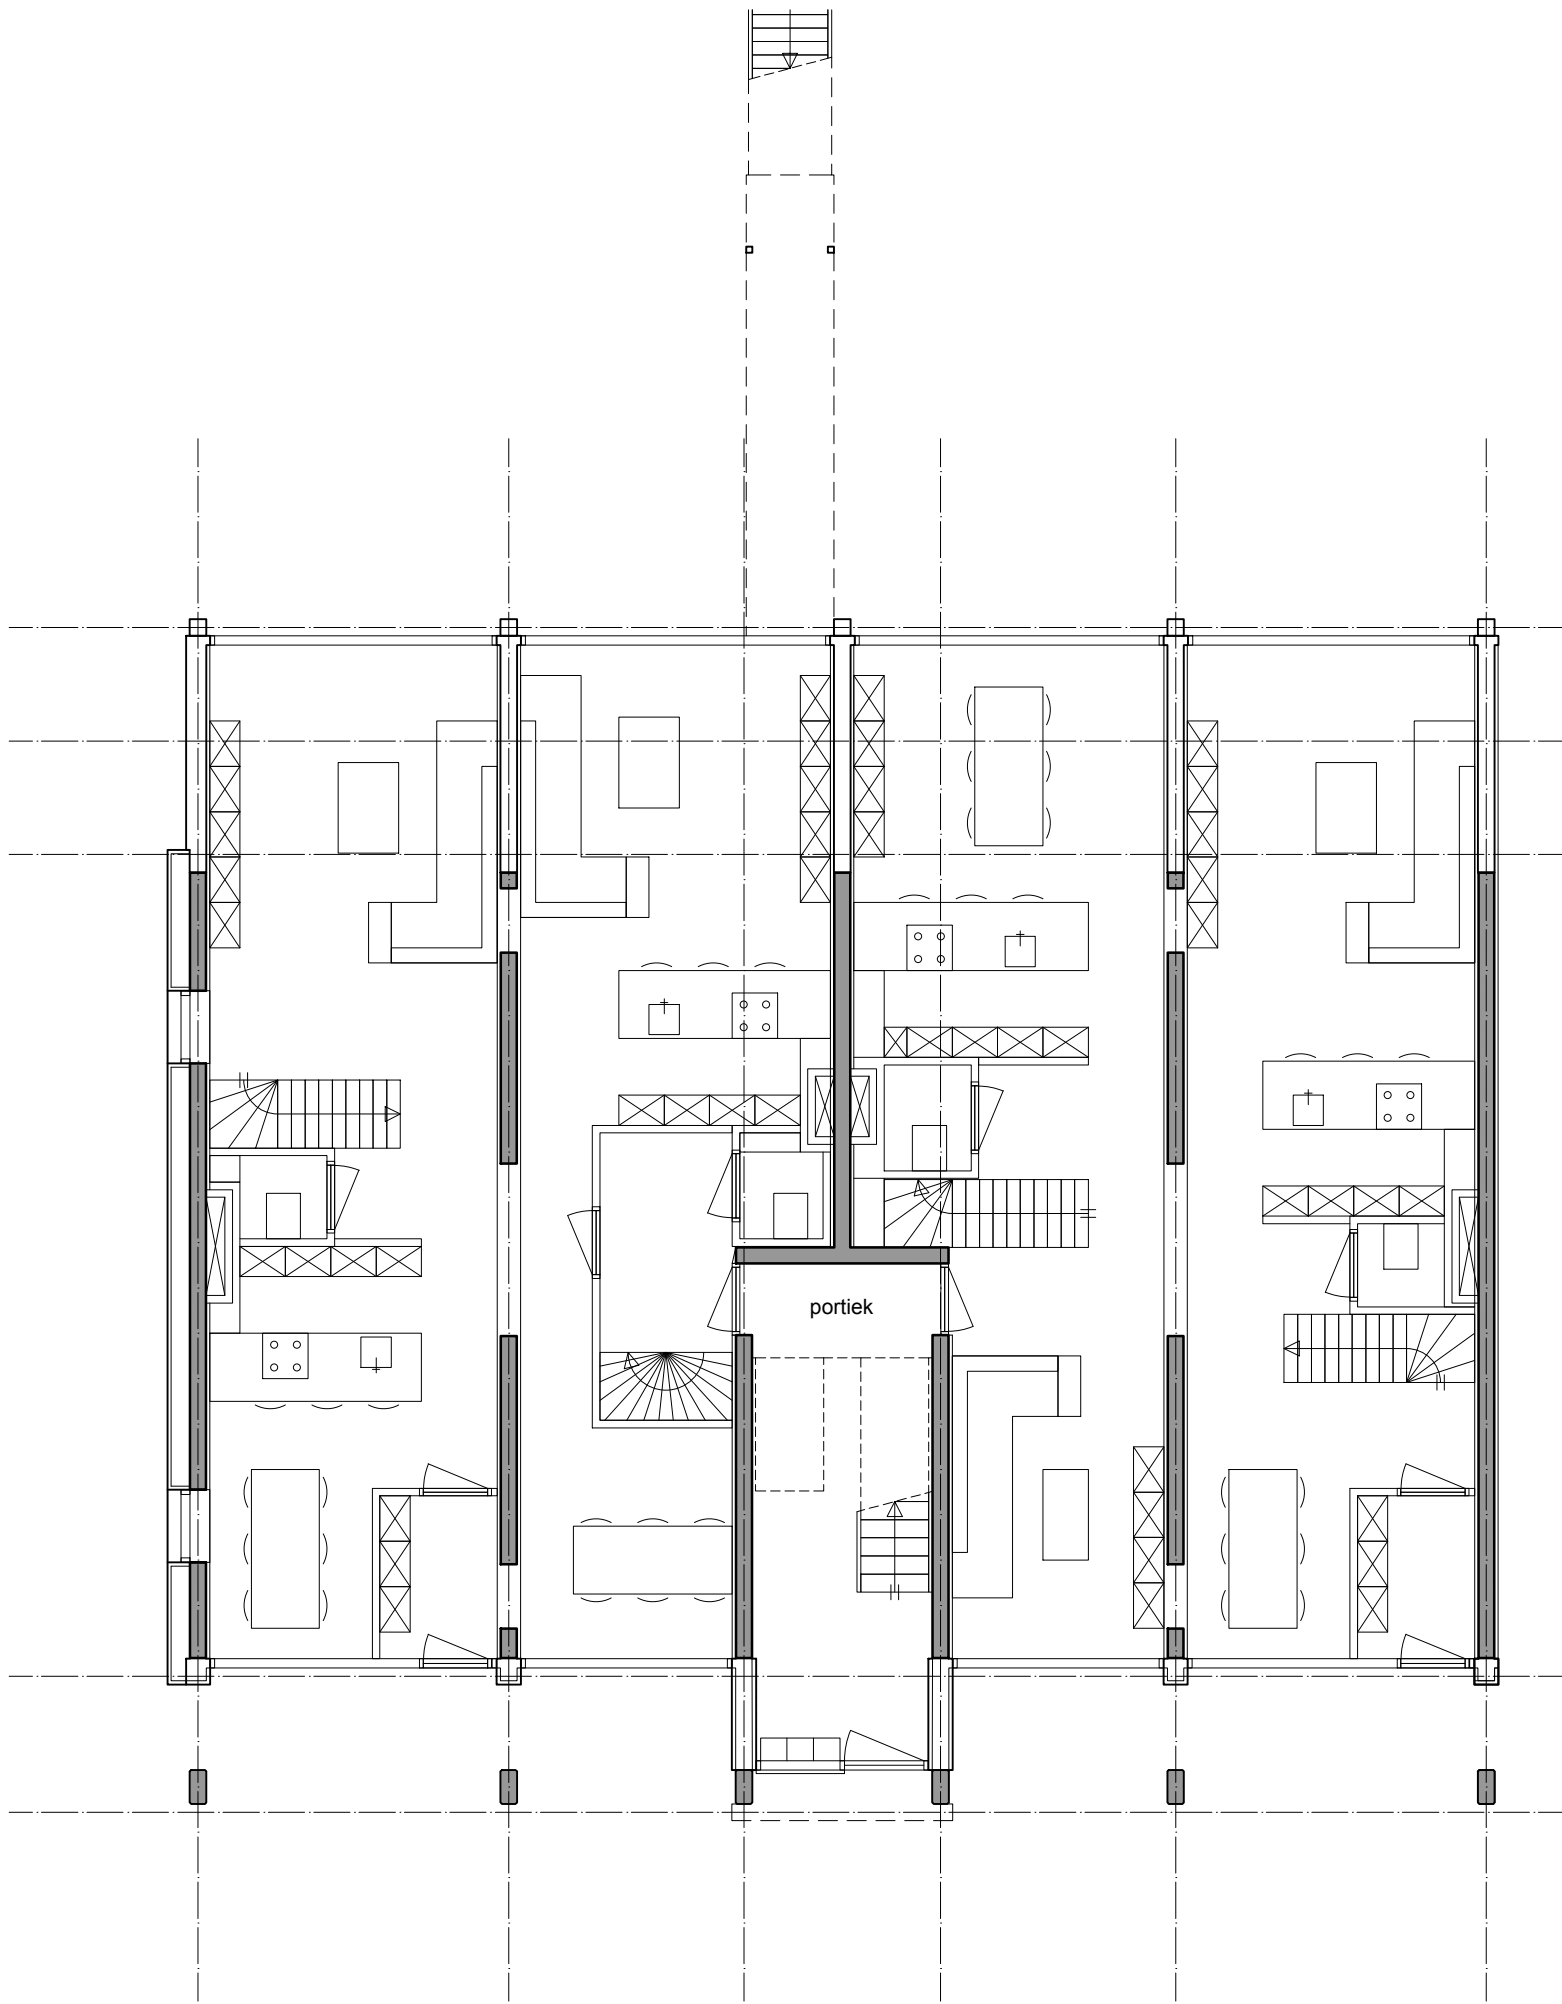


TYPE A - Begane grond 1:100

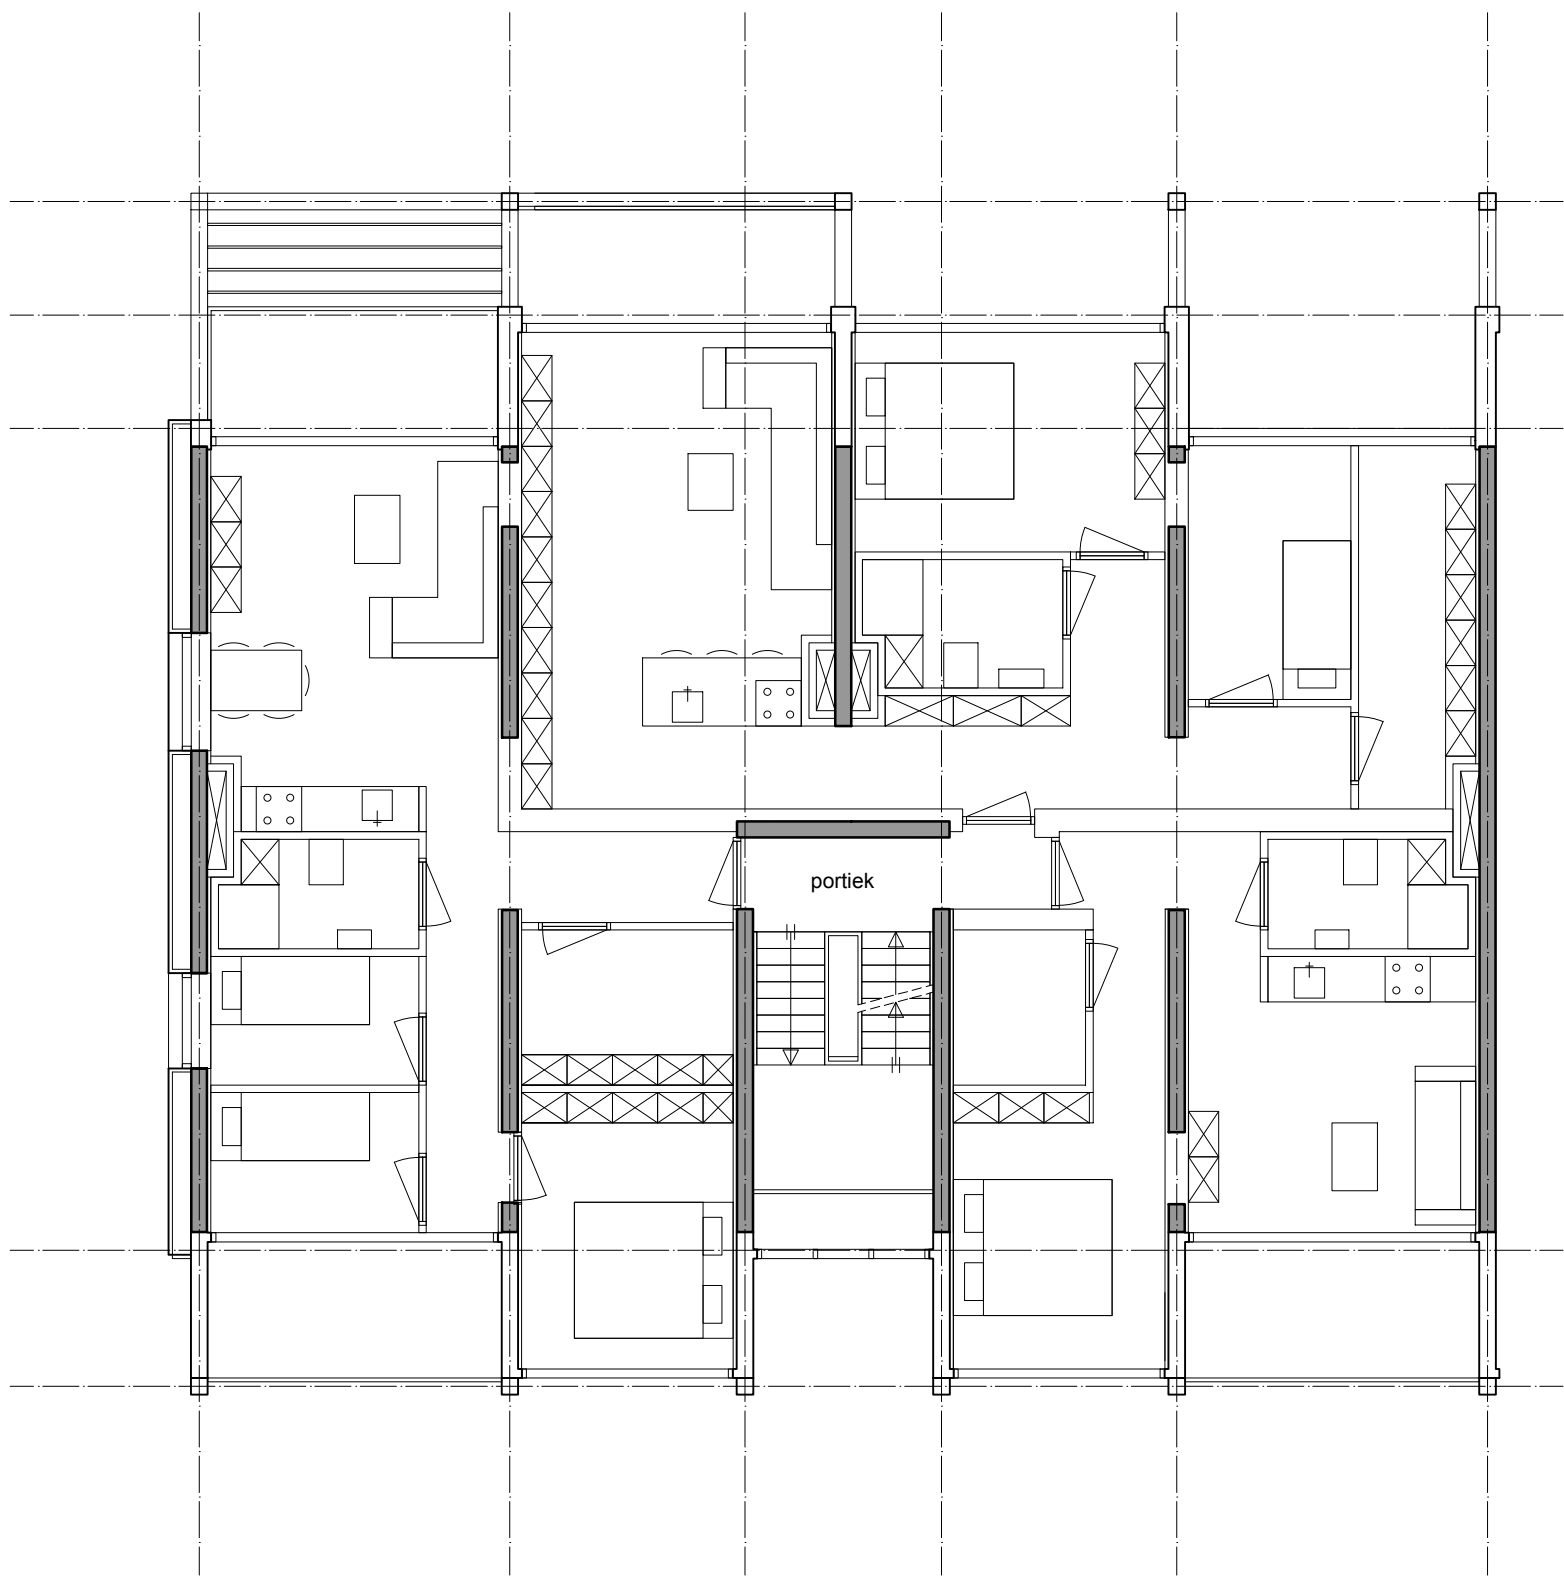


TYPE A - Derde verdieping 1:100

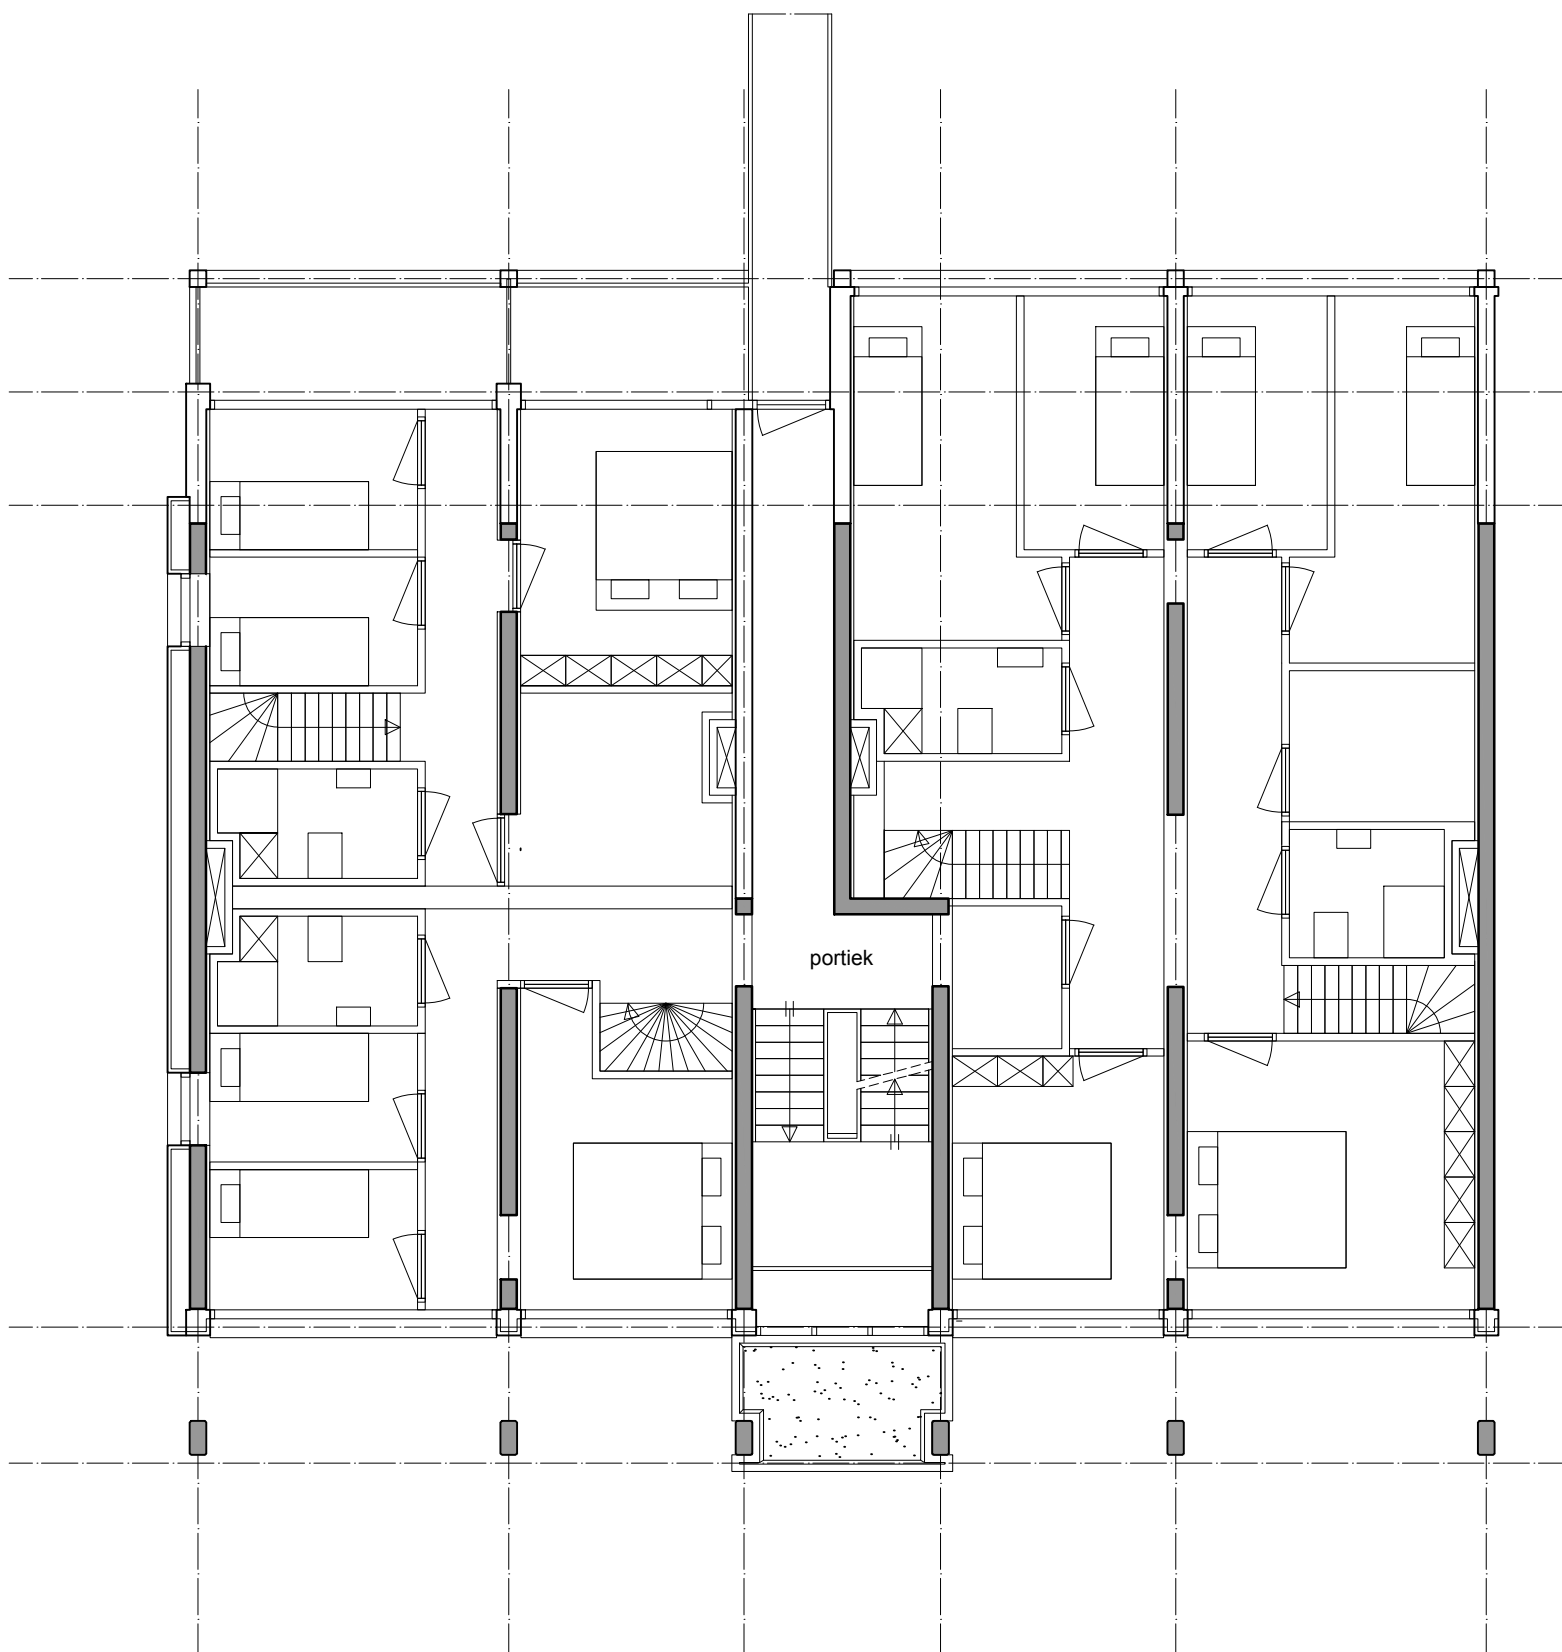


TYPE A - Eerste verdieping 1:100

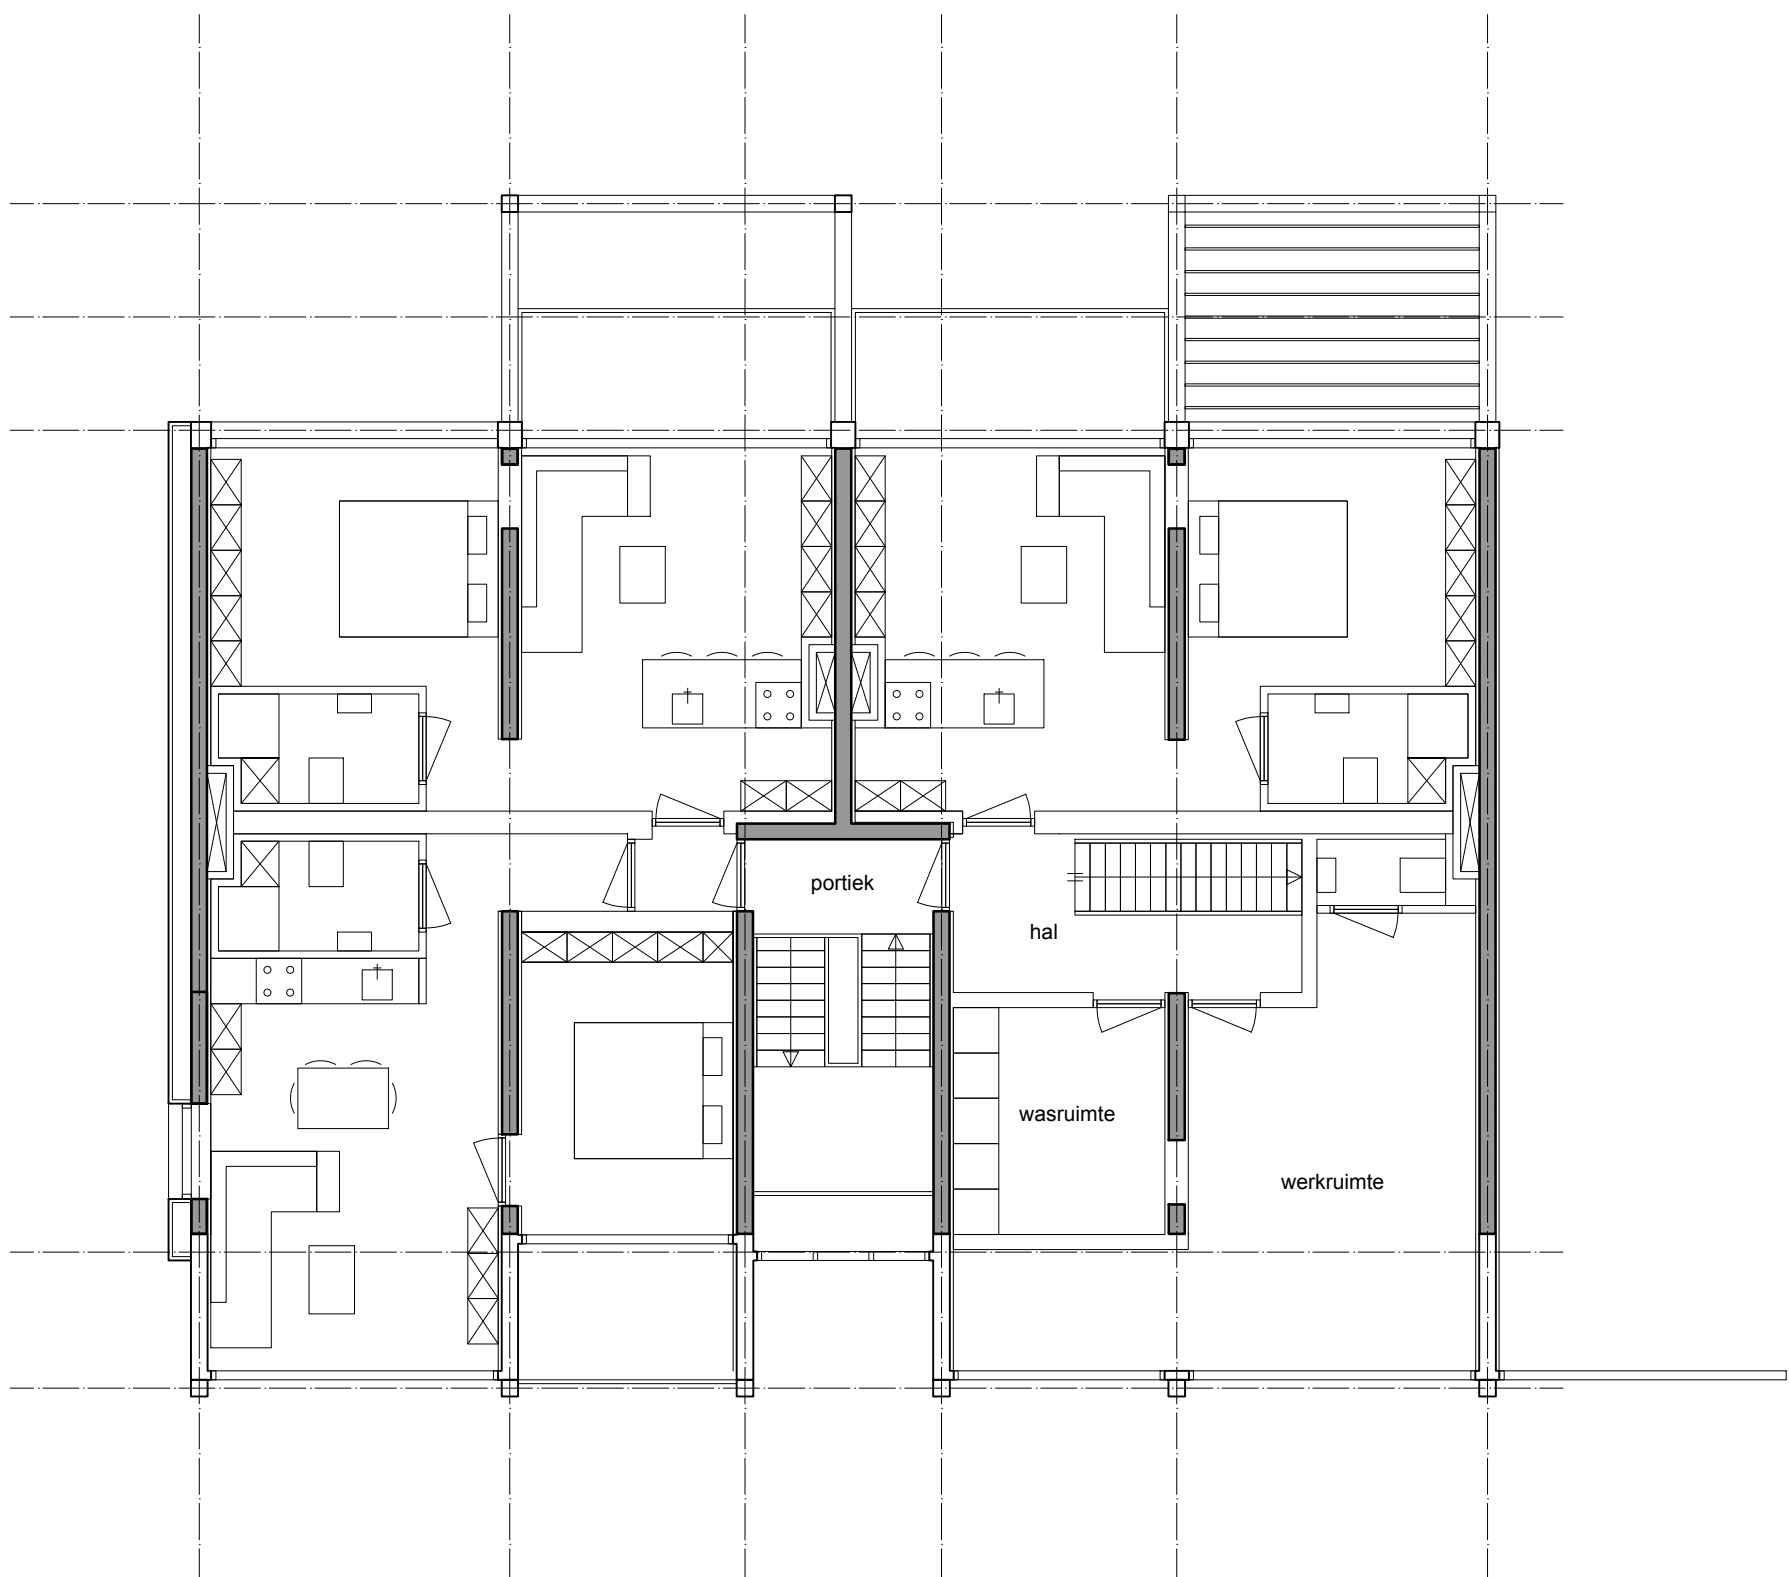

TYPE A - Vierde verdieping 1:100

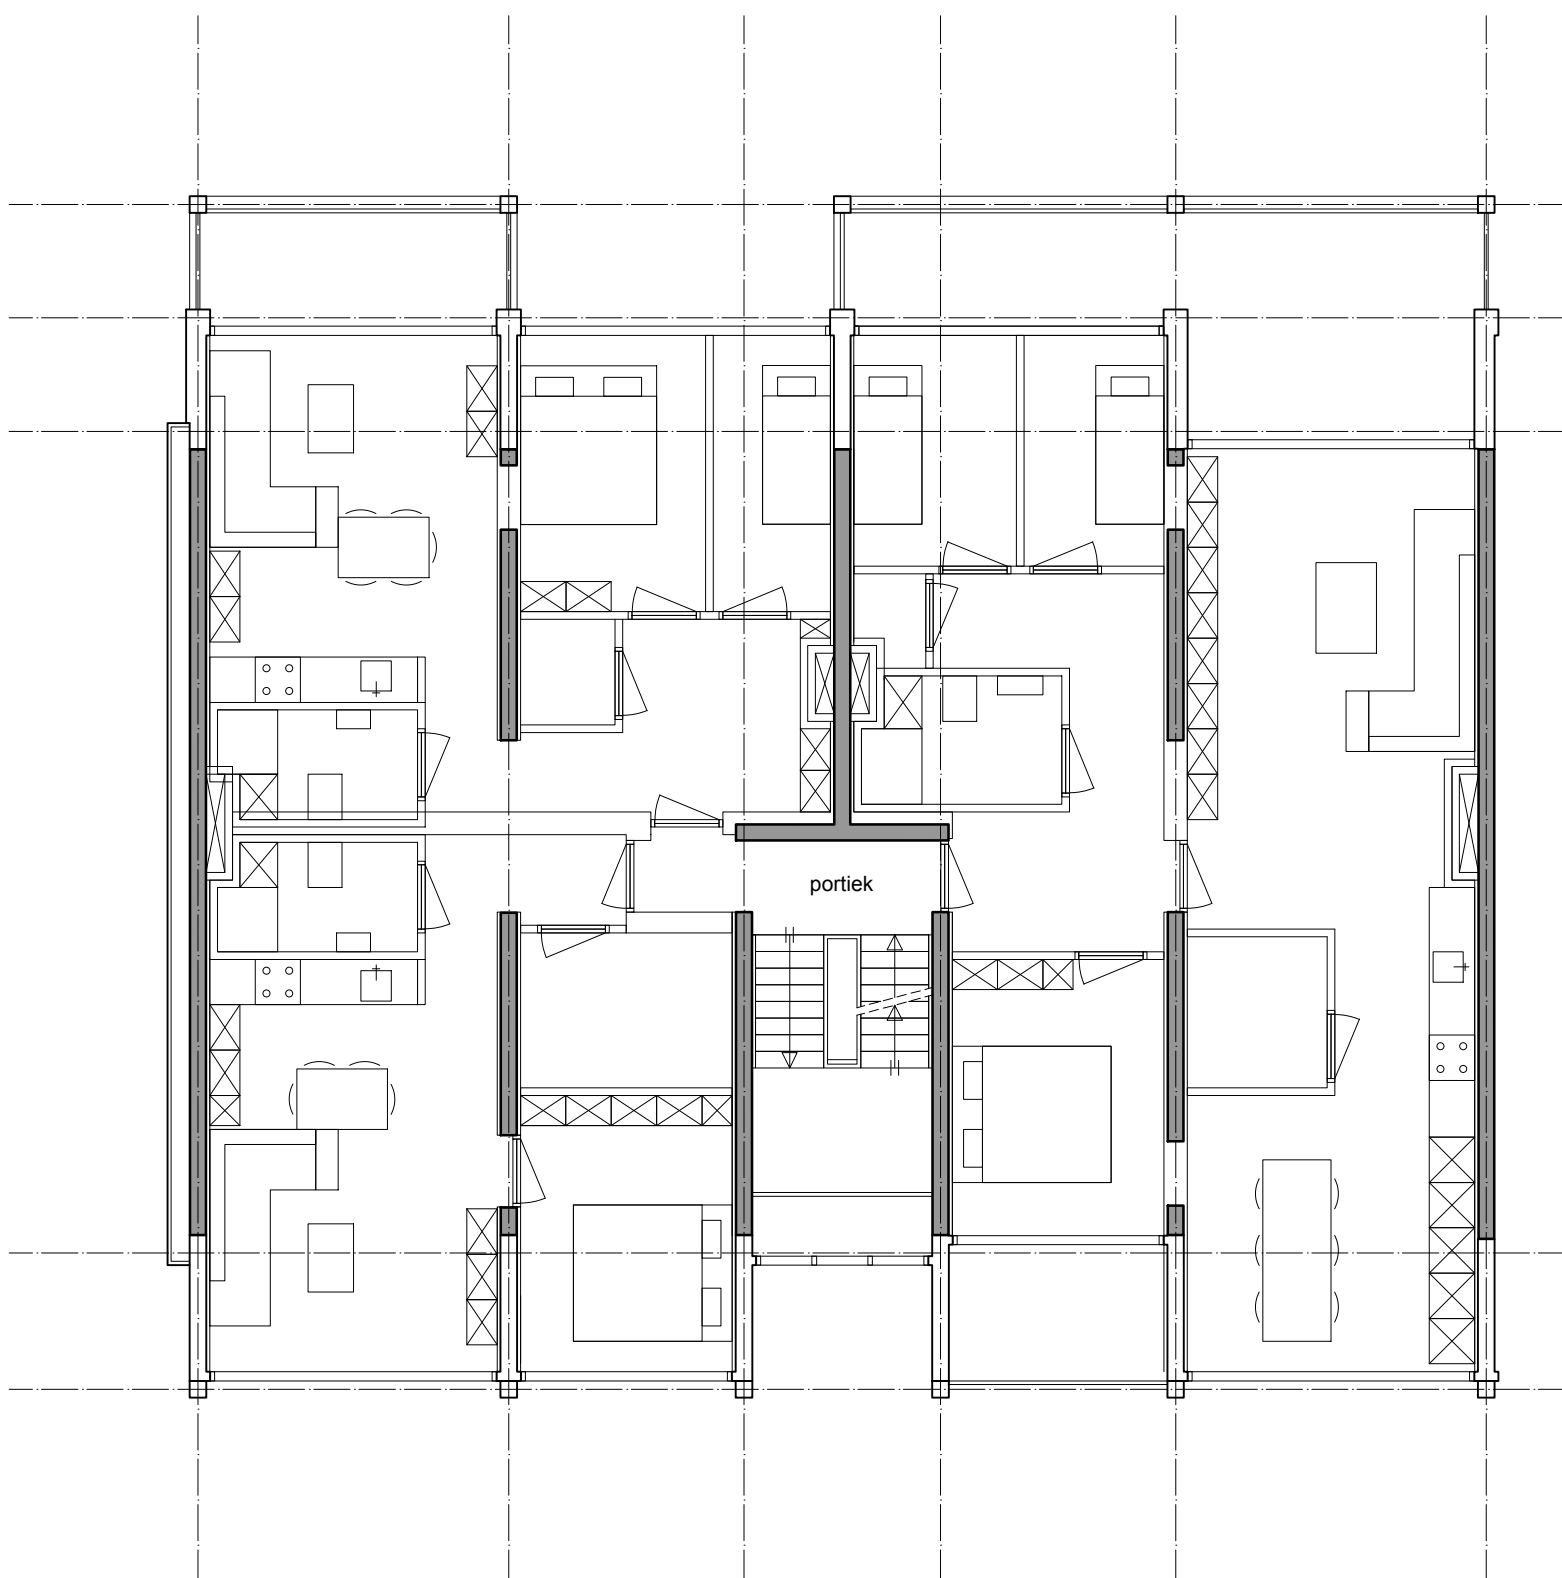

TYPE A - Tweede verdieping 1:100

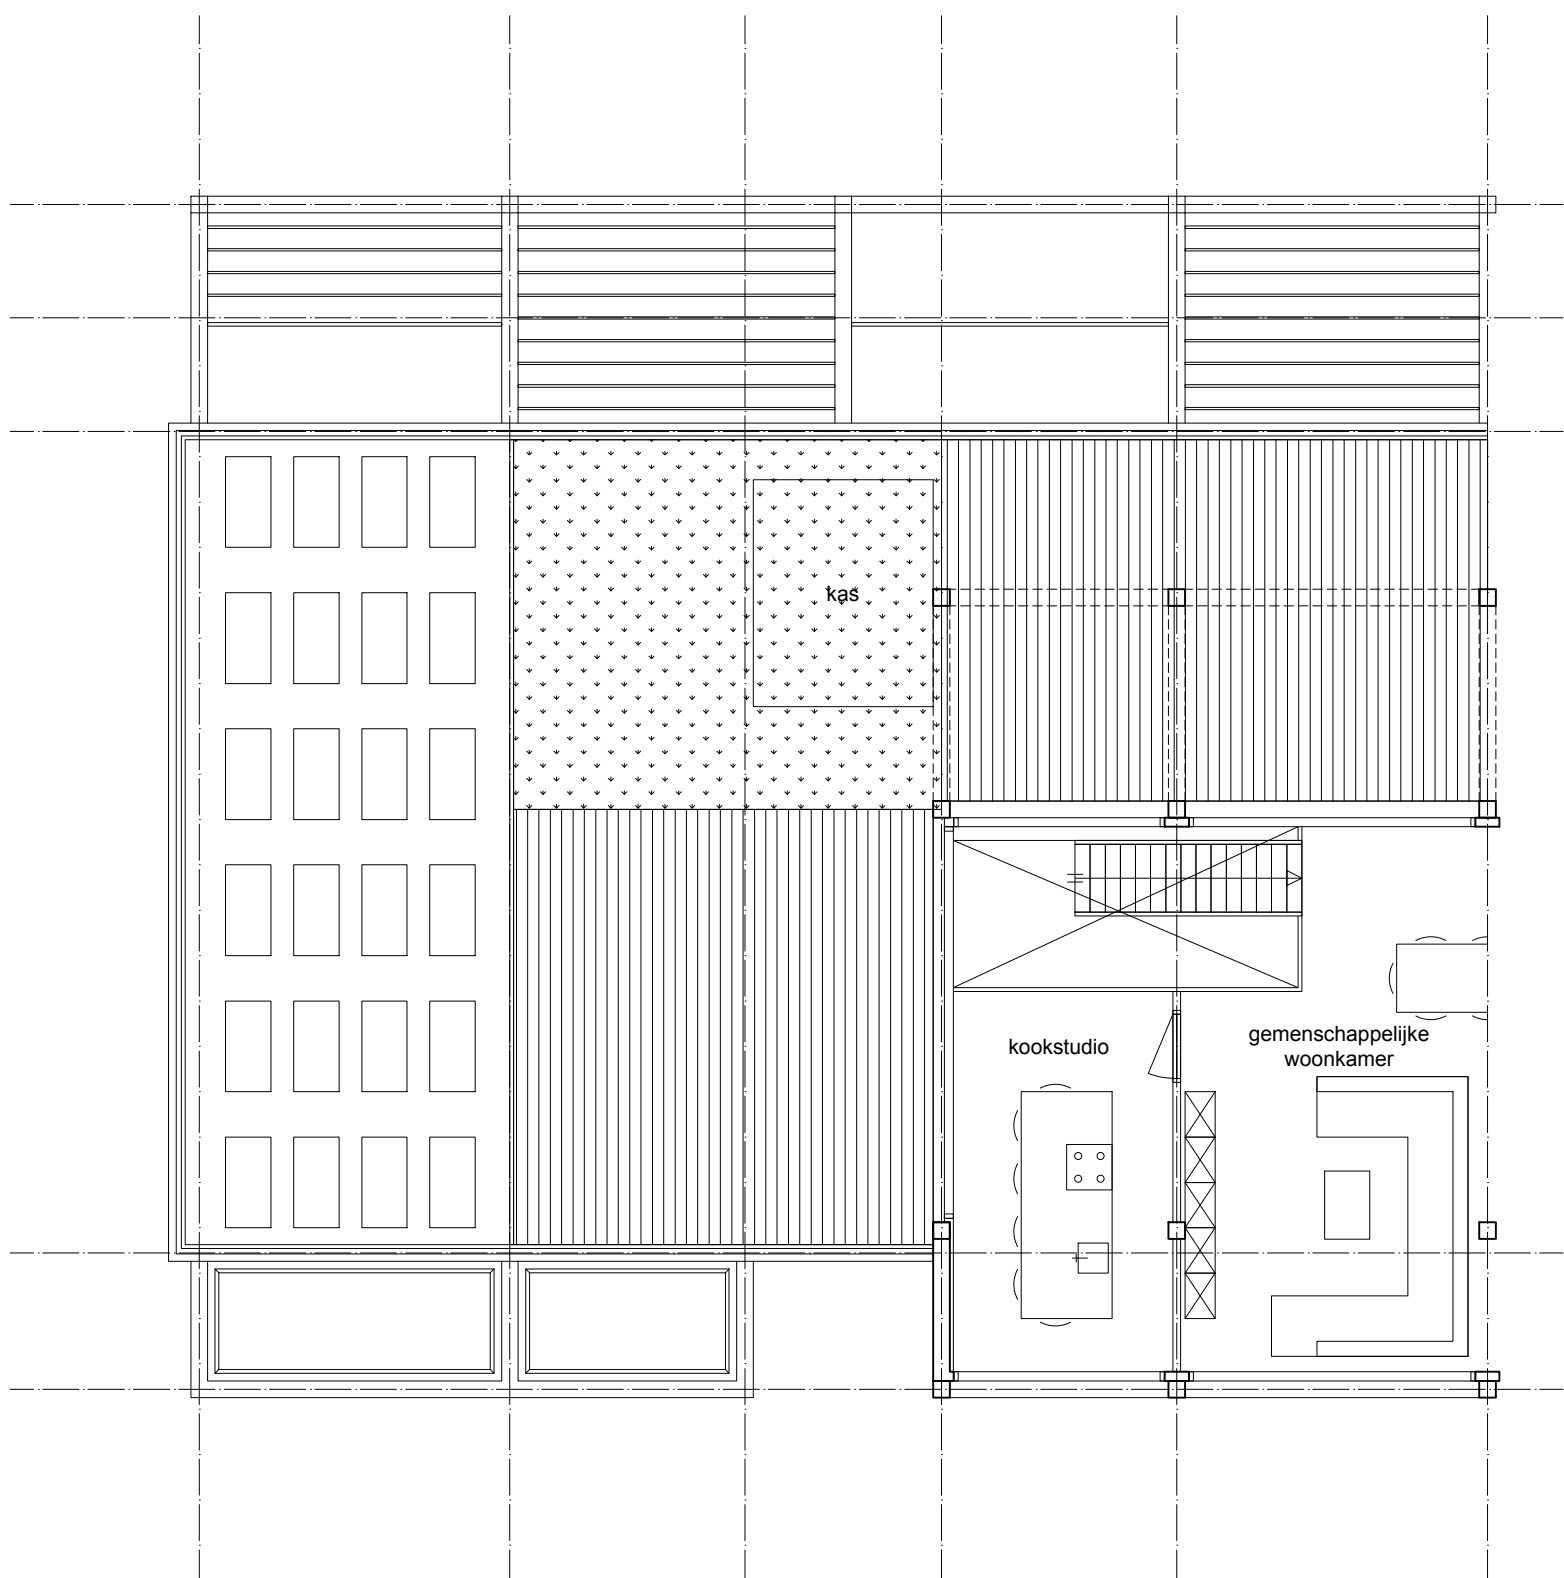

TYPE A - Dak 1:100






Fragment vooraanzicht 1:50




Fragment achteraanzicht 1:50



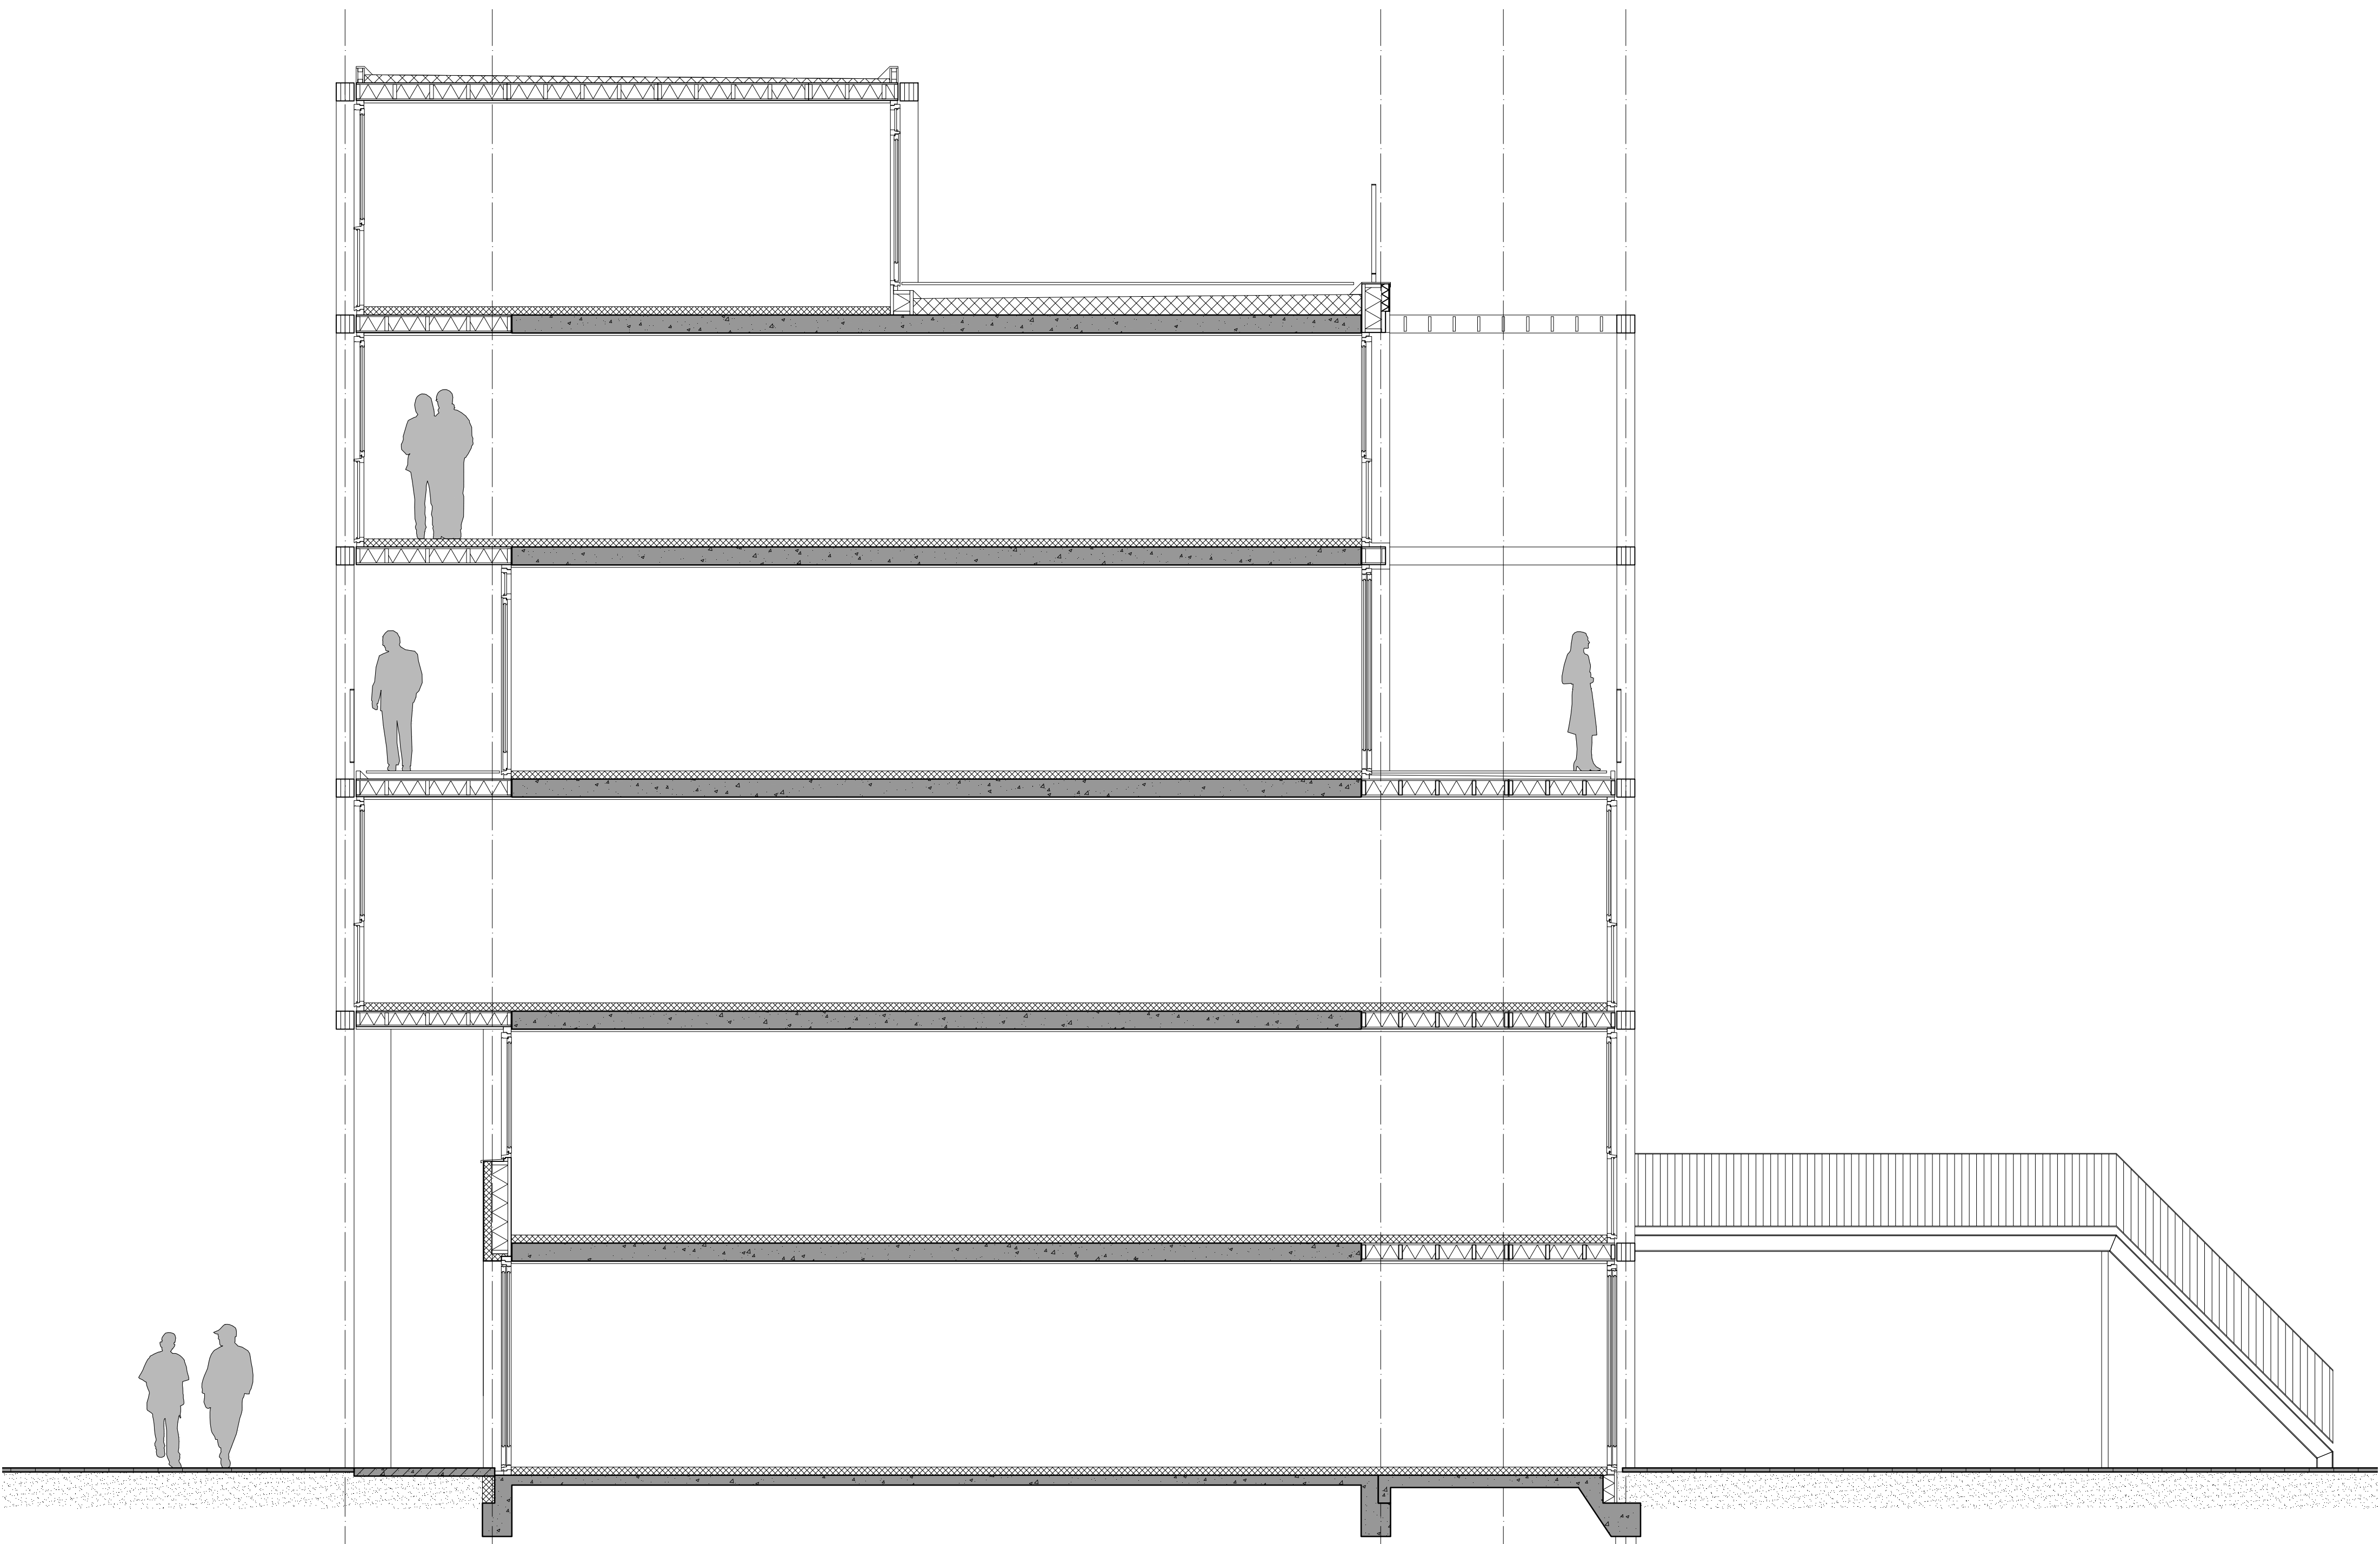


Fragment doorsnede 1:50

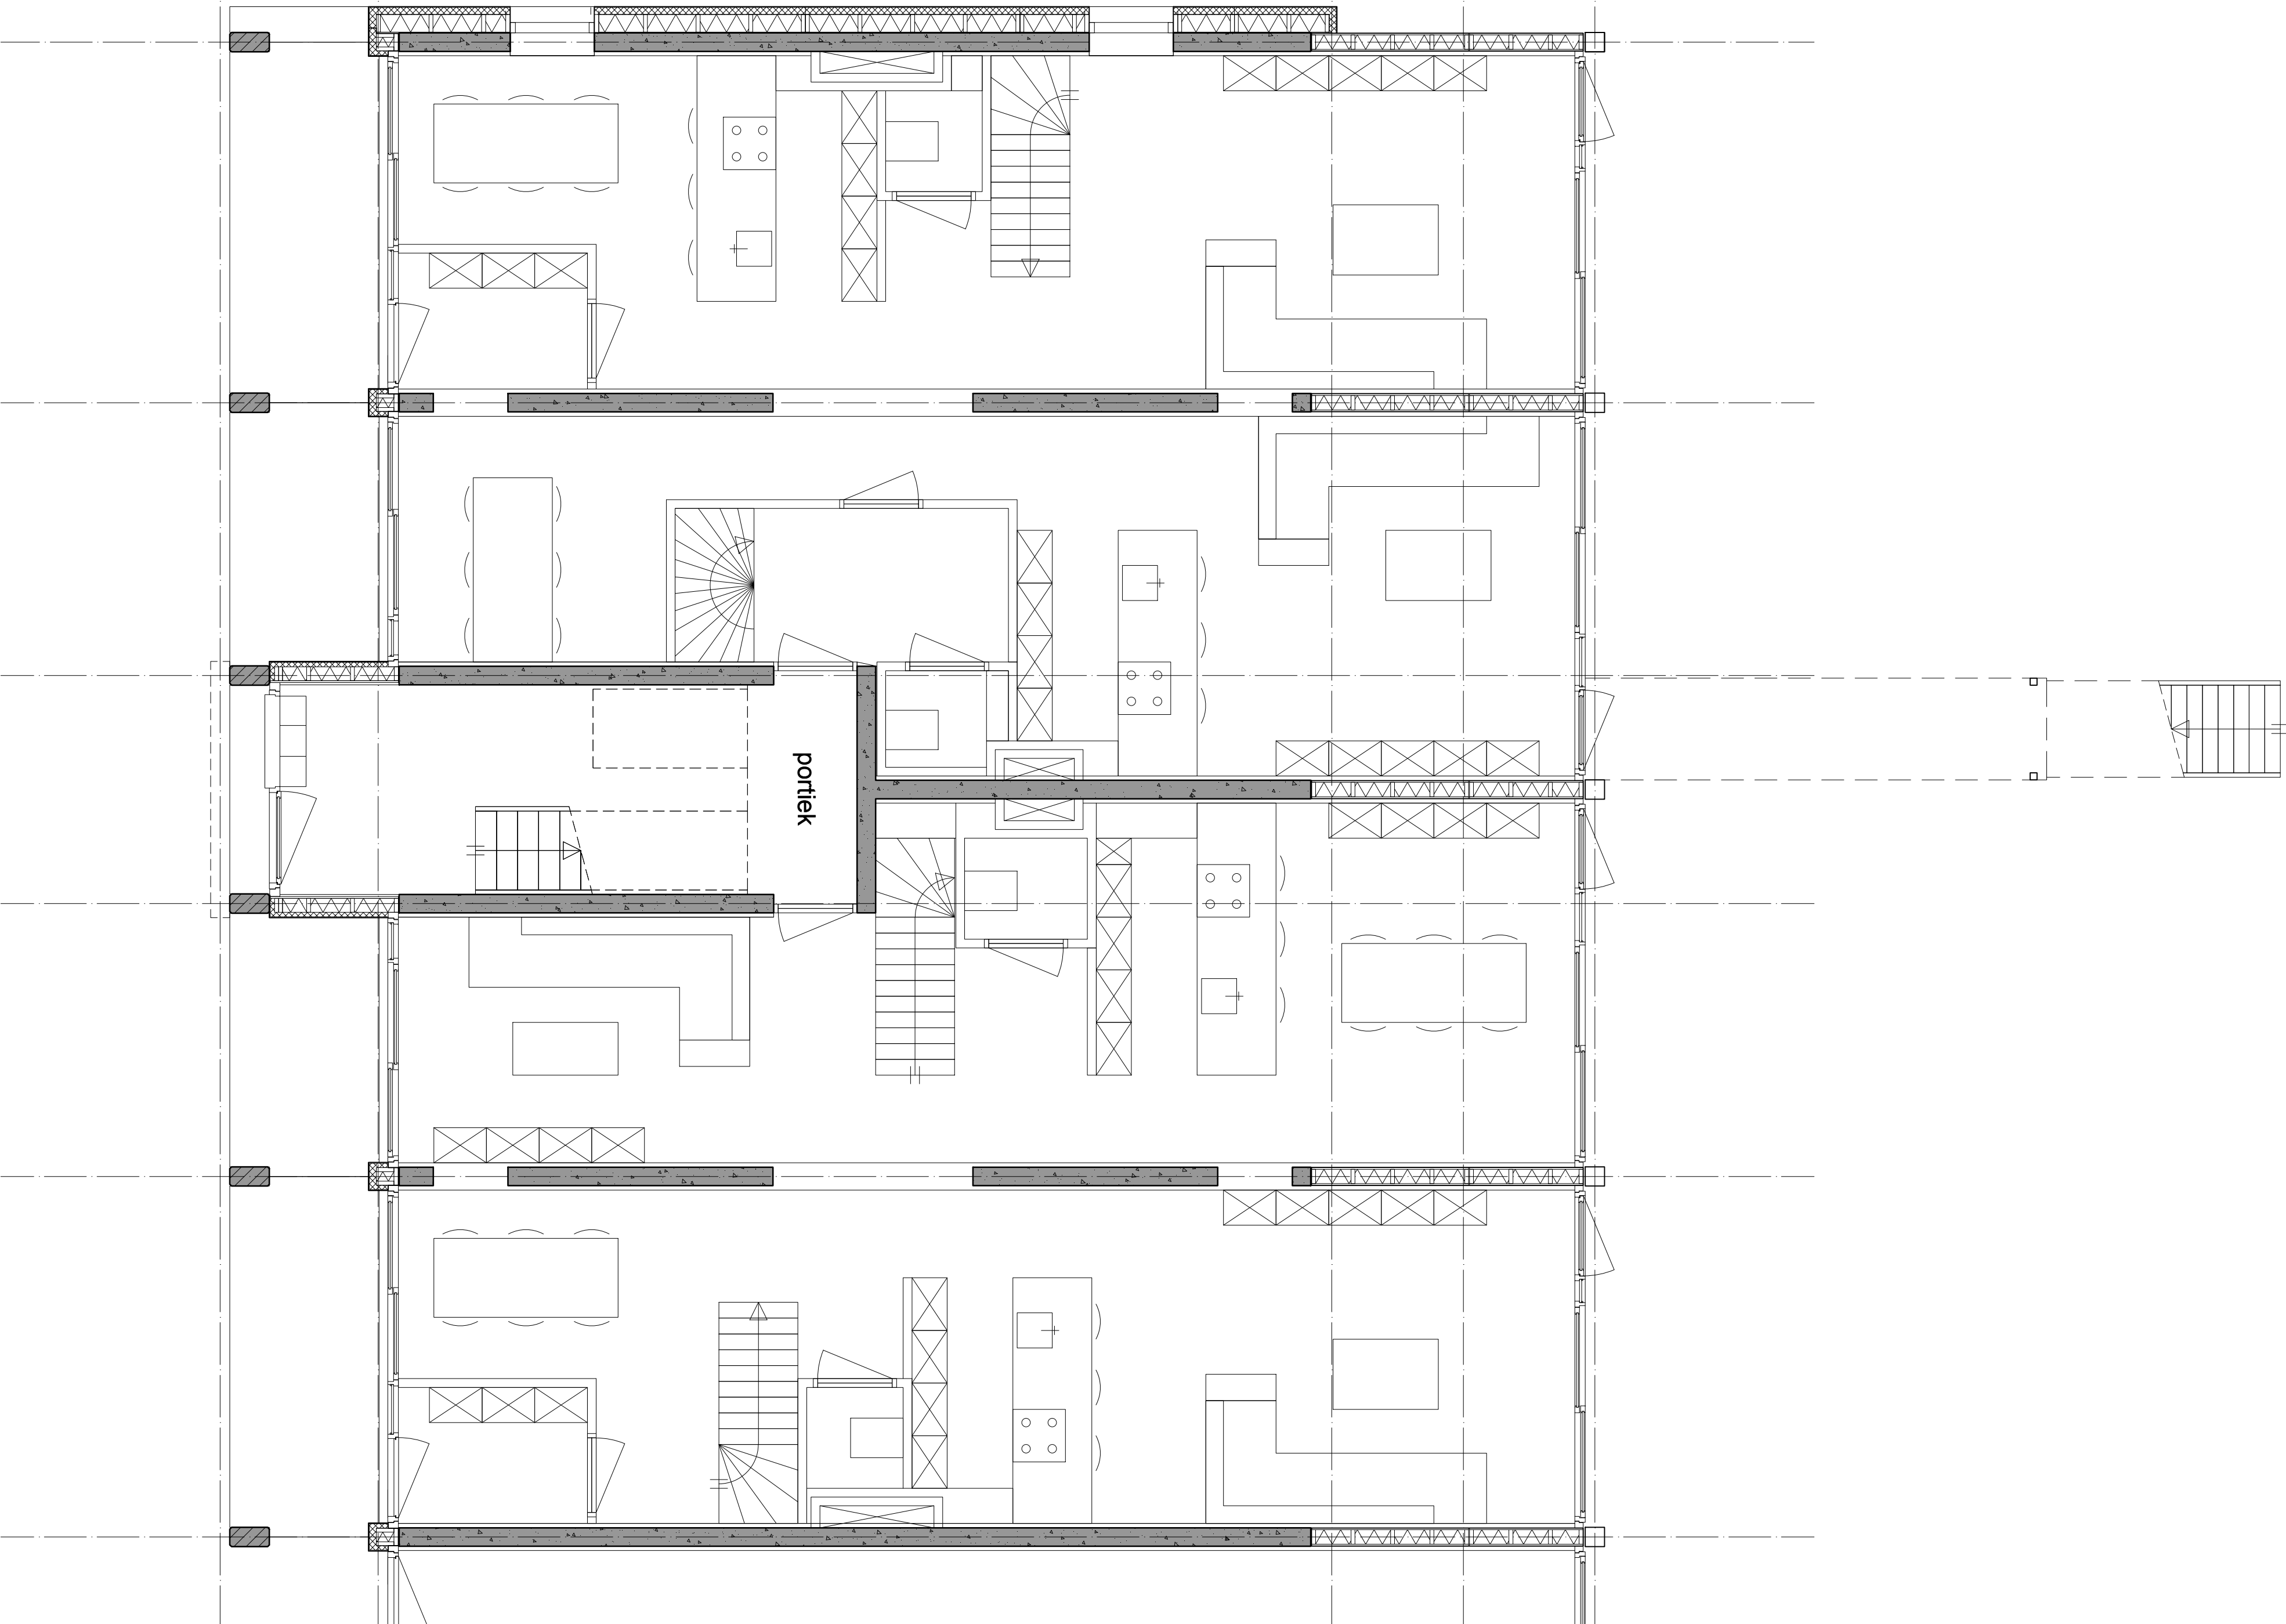


Fragment begane grond 1:50



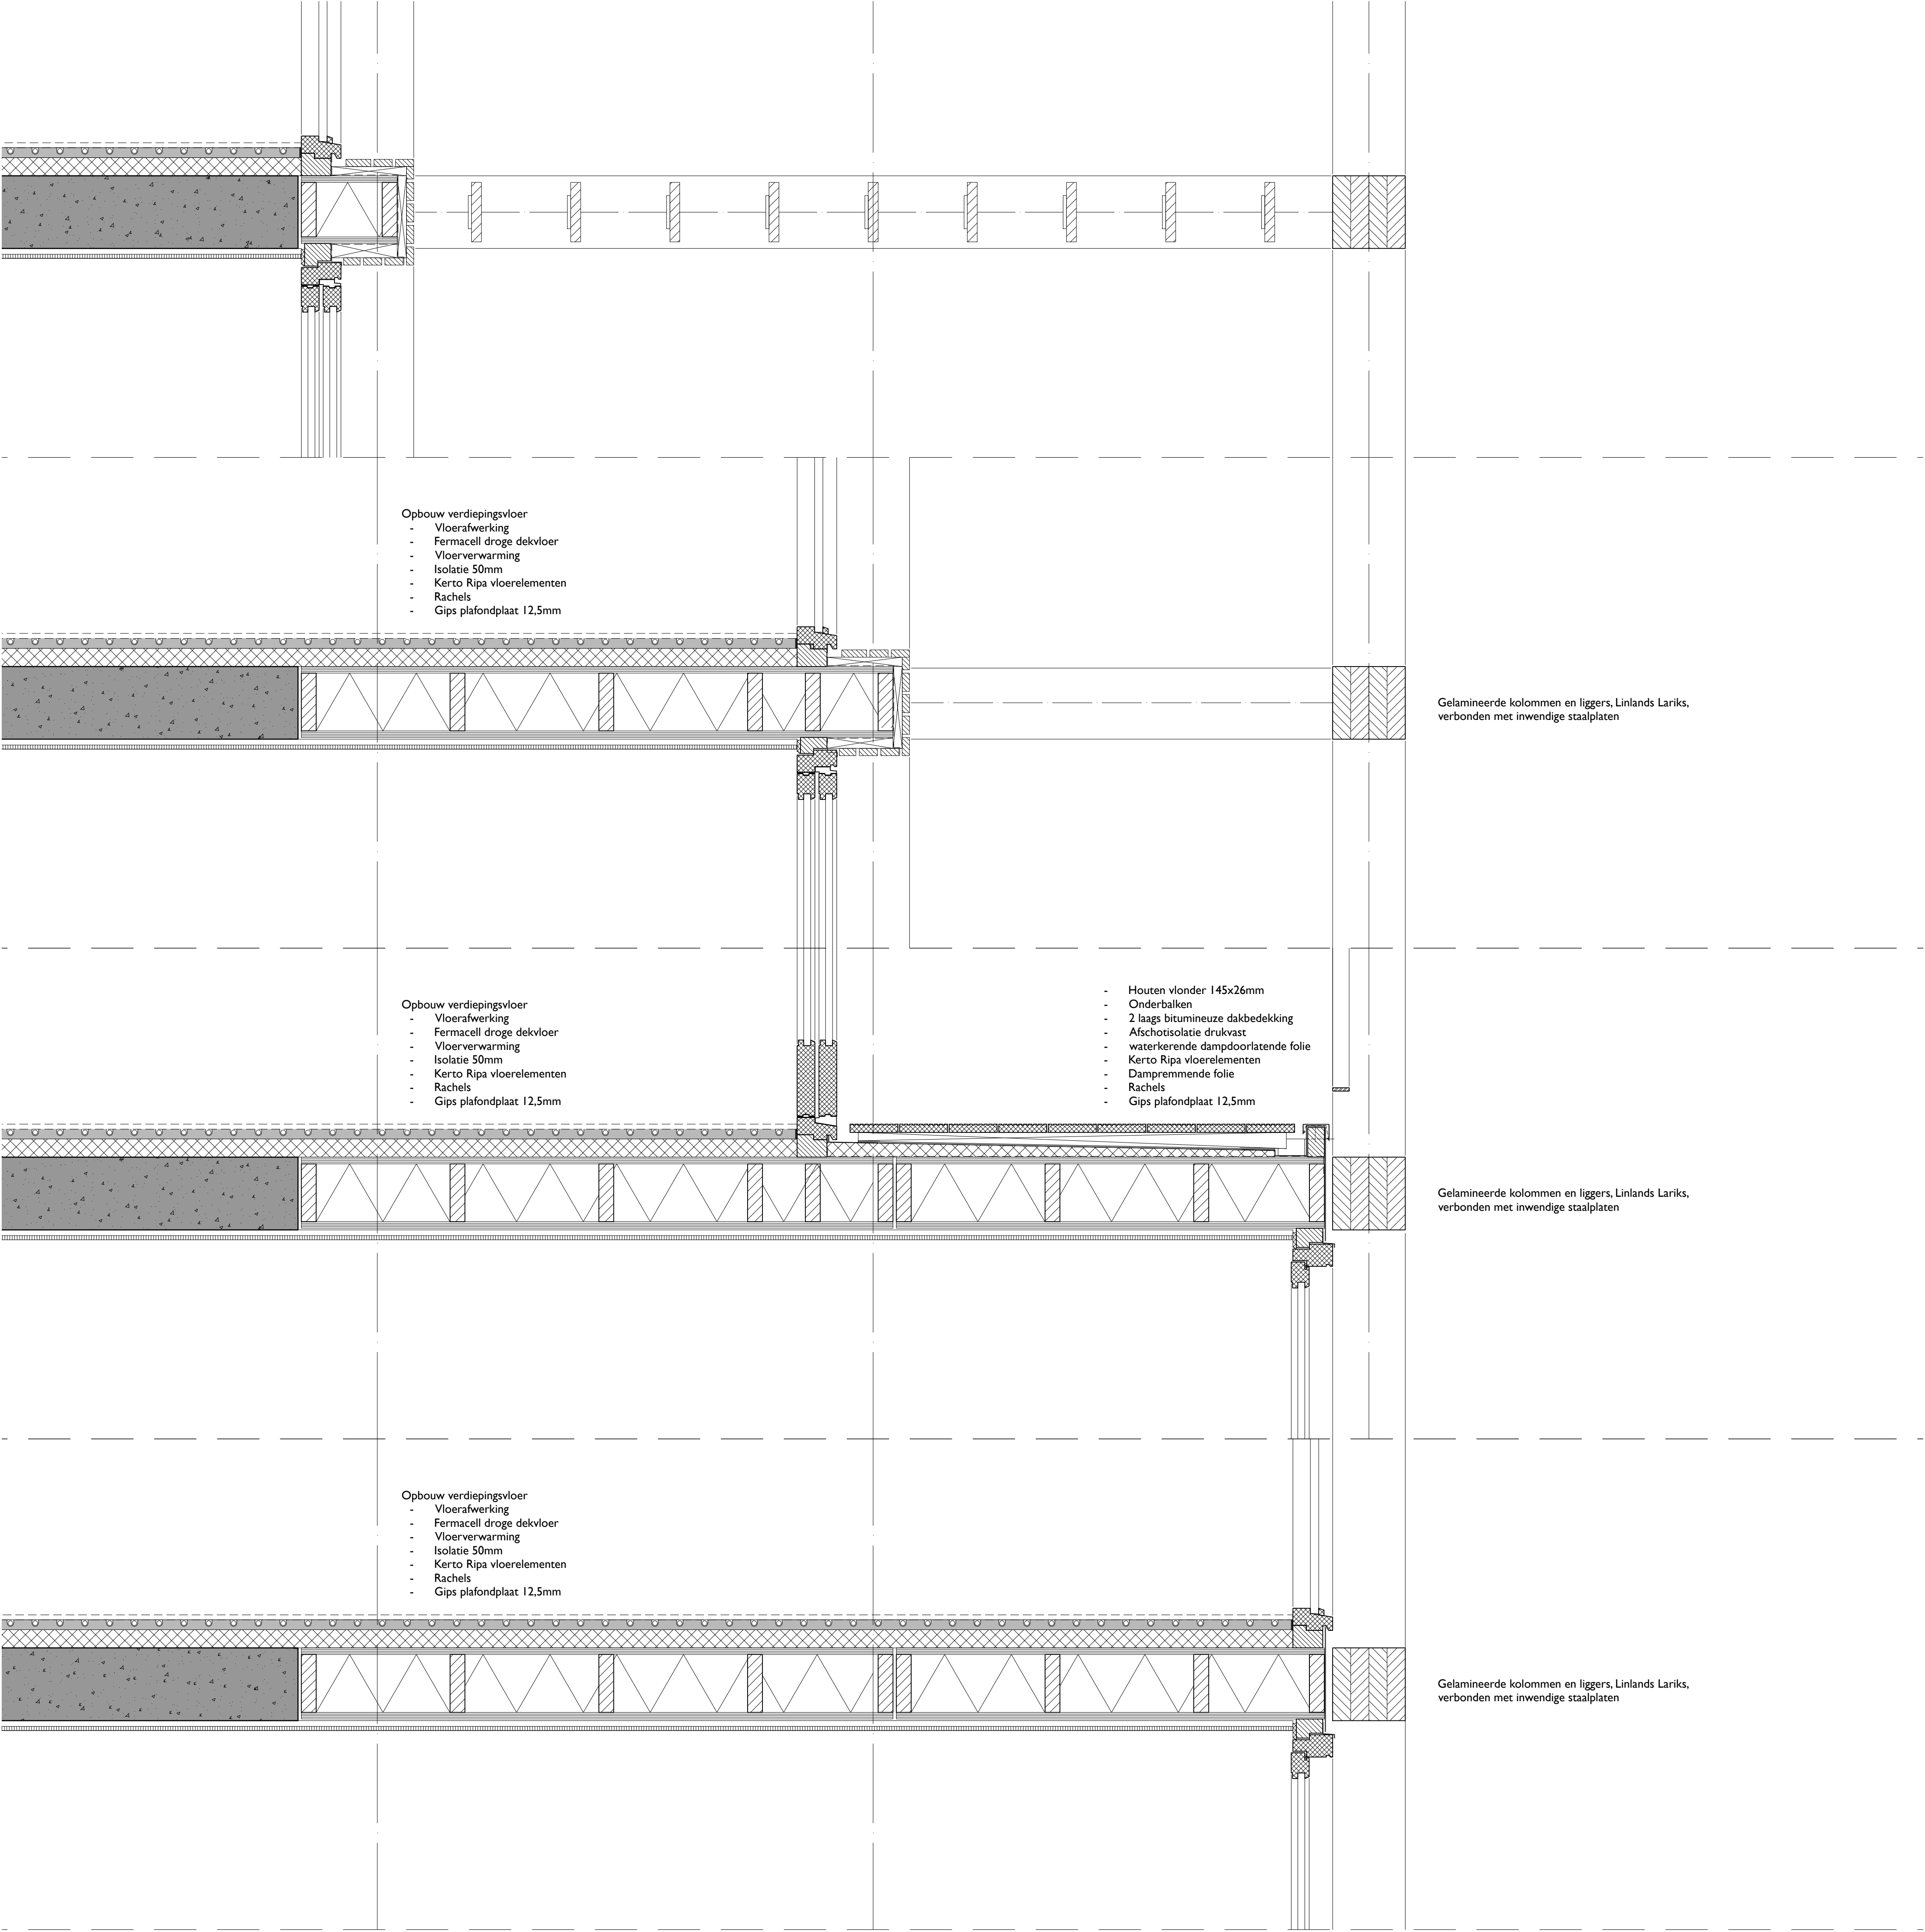

Details varianten vloer tot ligger 1:10

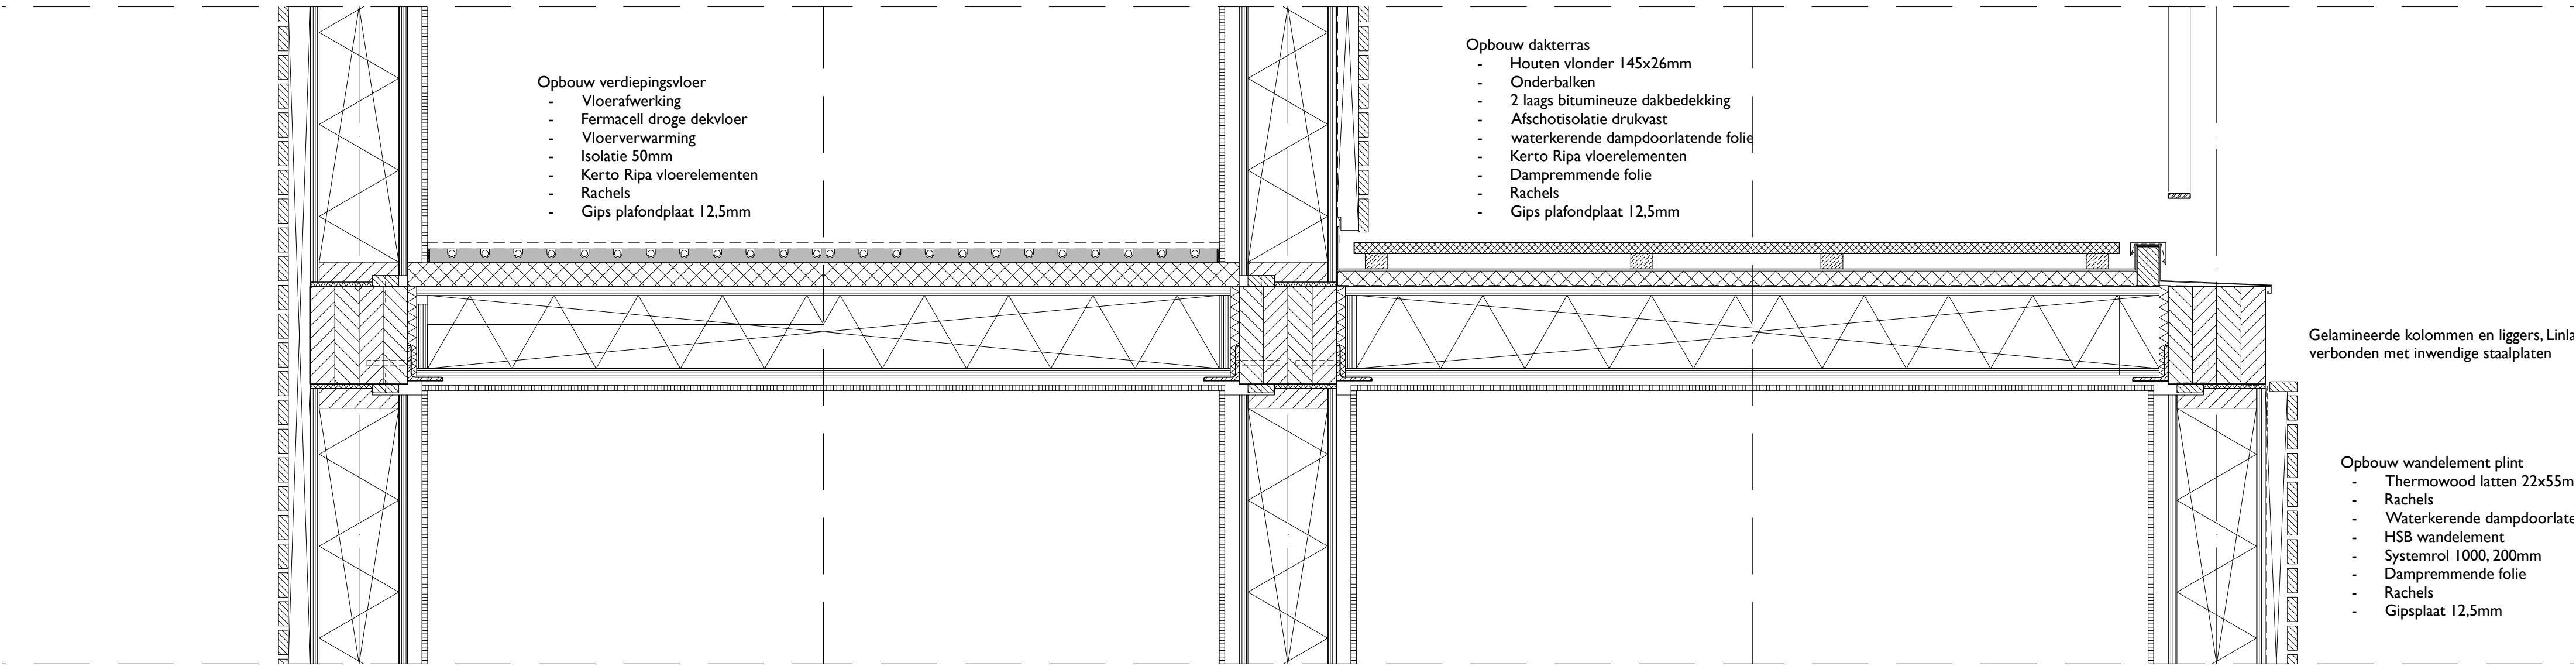

Details varianten ligger tot ligger 1:10



