



Detail 1
1:5

draaideur

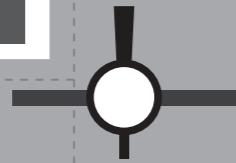

Aanzicht

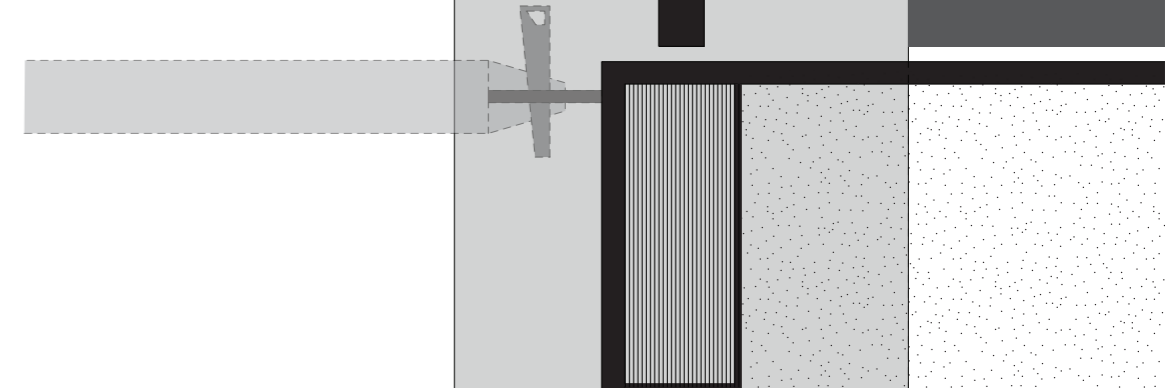

polyester vloer ingestrooid met zand voor antislip

draaideur

glasvezelversterkt polyester 8 mm

gelamineerd bamboe
200 * 75


rozet verbinding

tunnel doek


stalen vlinder
buisoplegging gestanst

Horizontale doorsnede


Verticale doorsnede

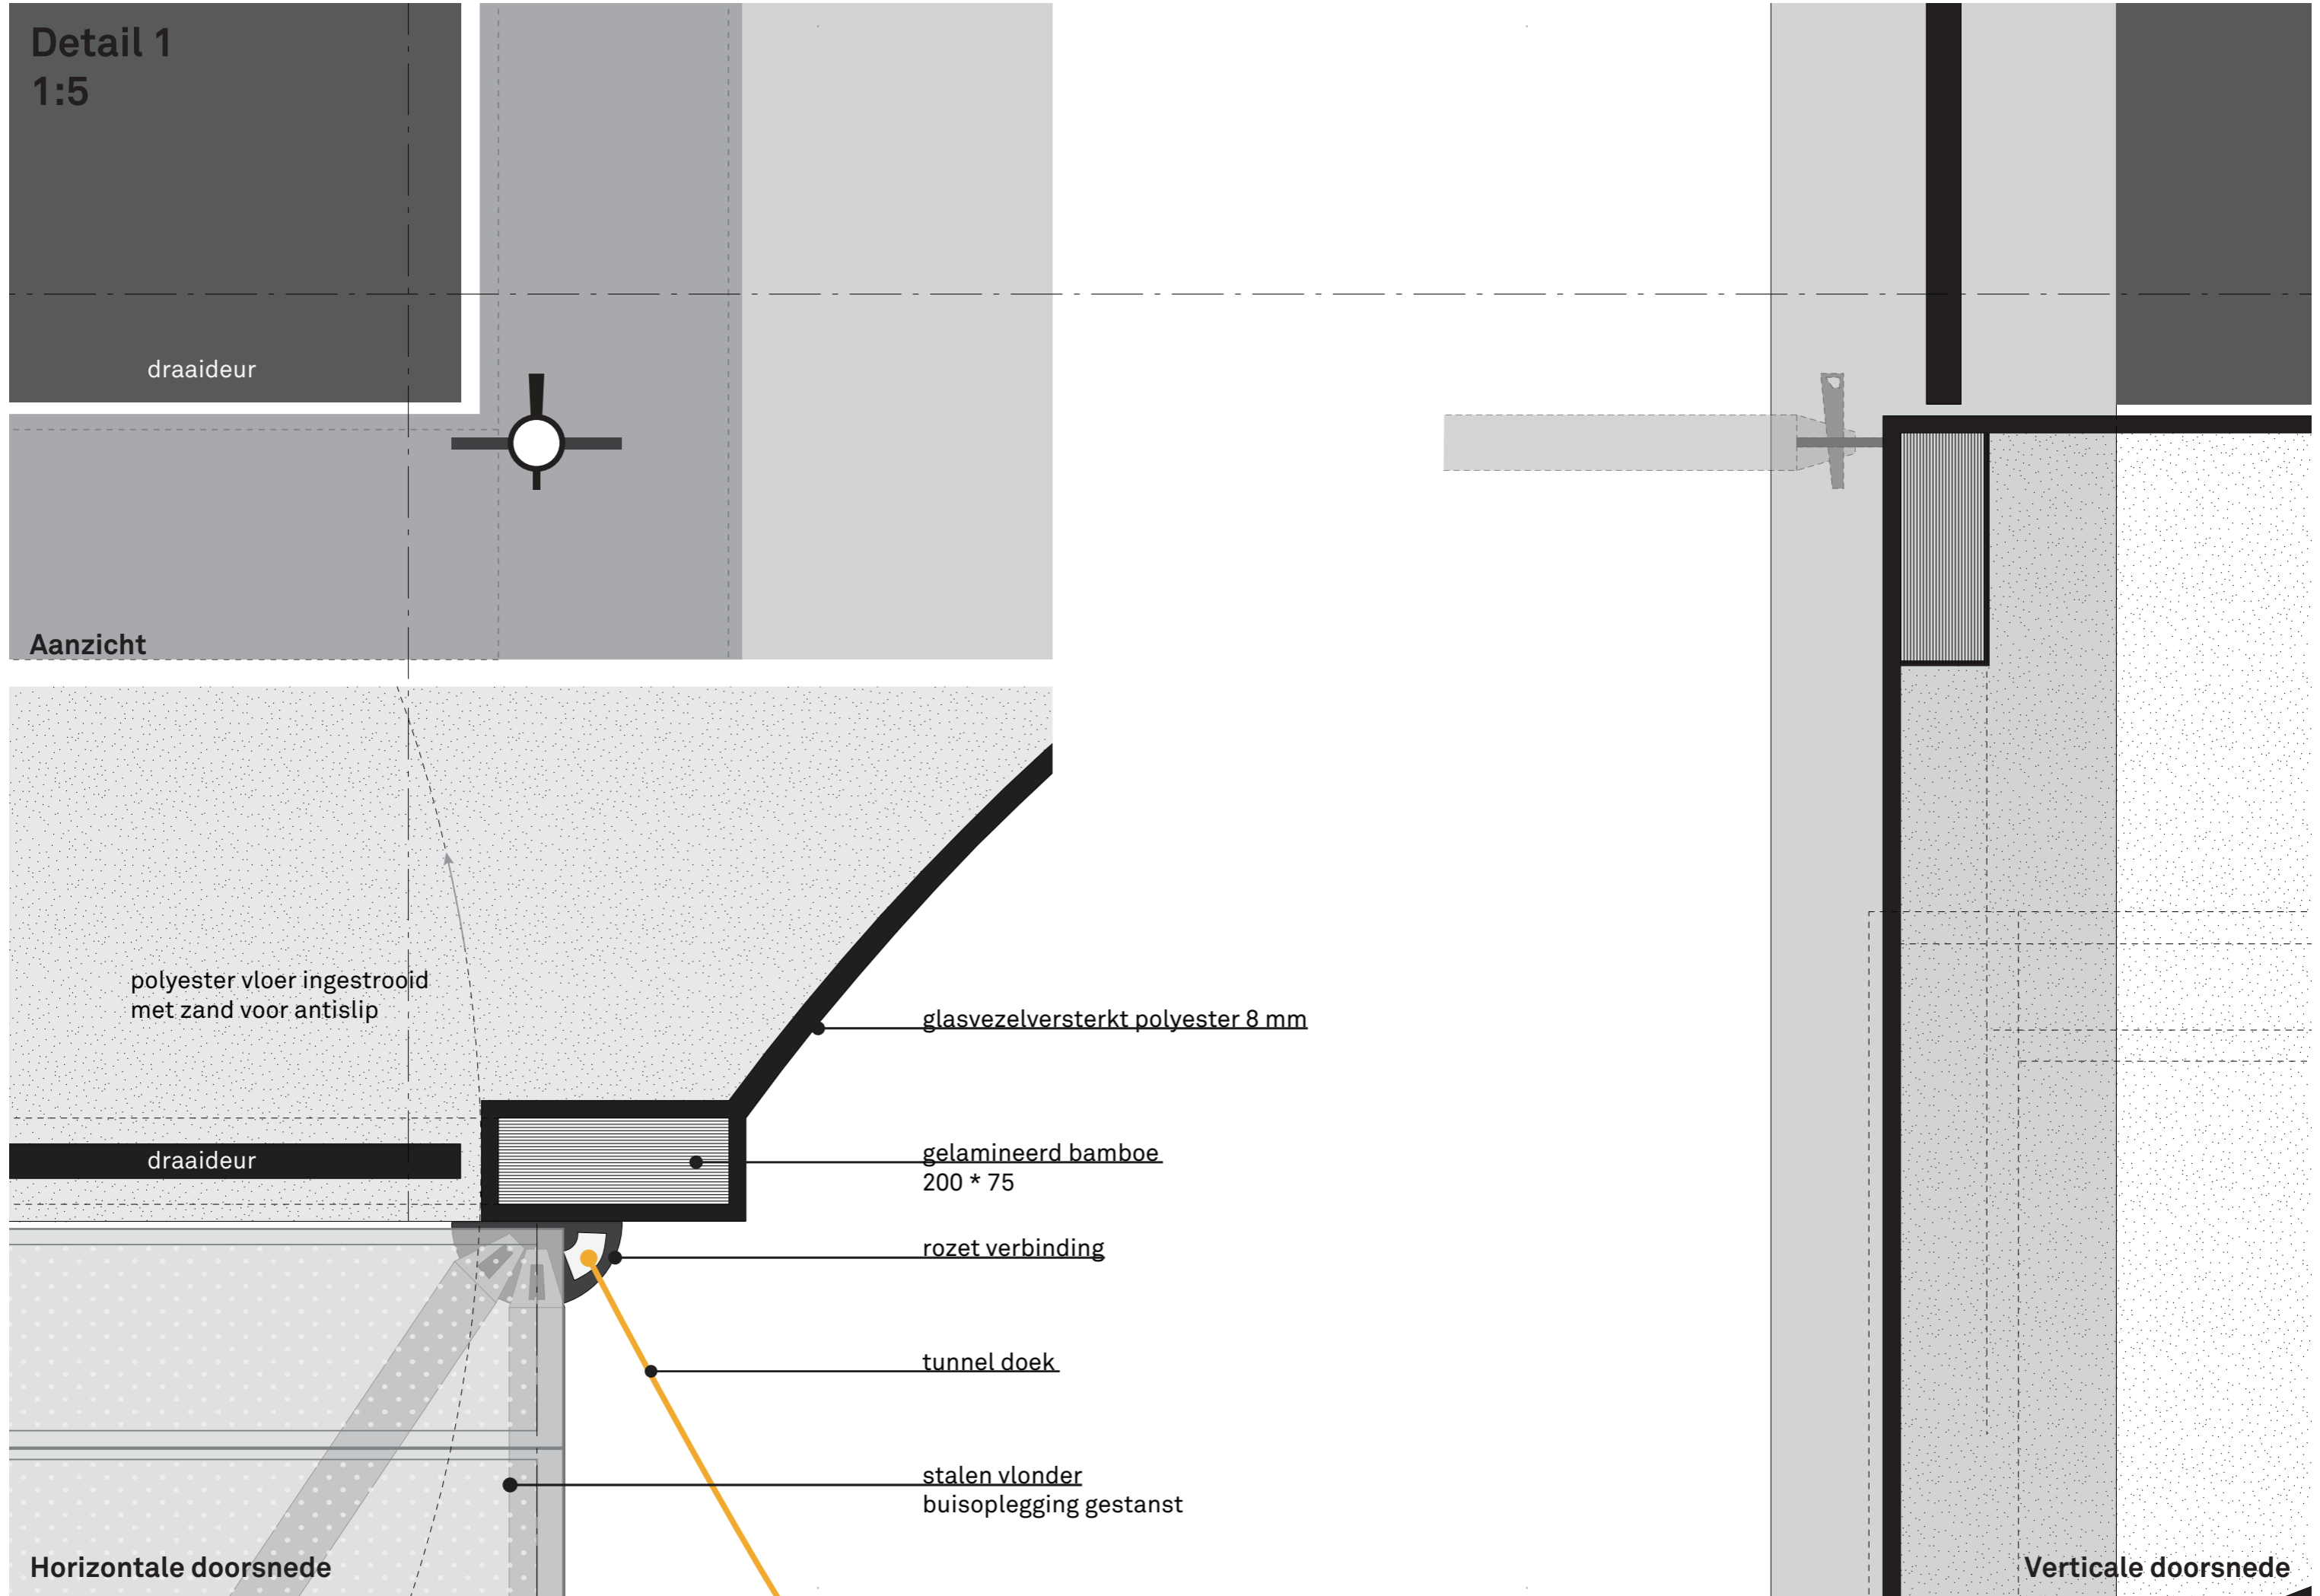

Detail 2
1:5

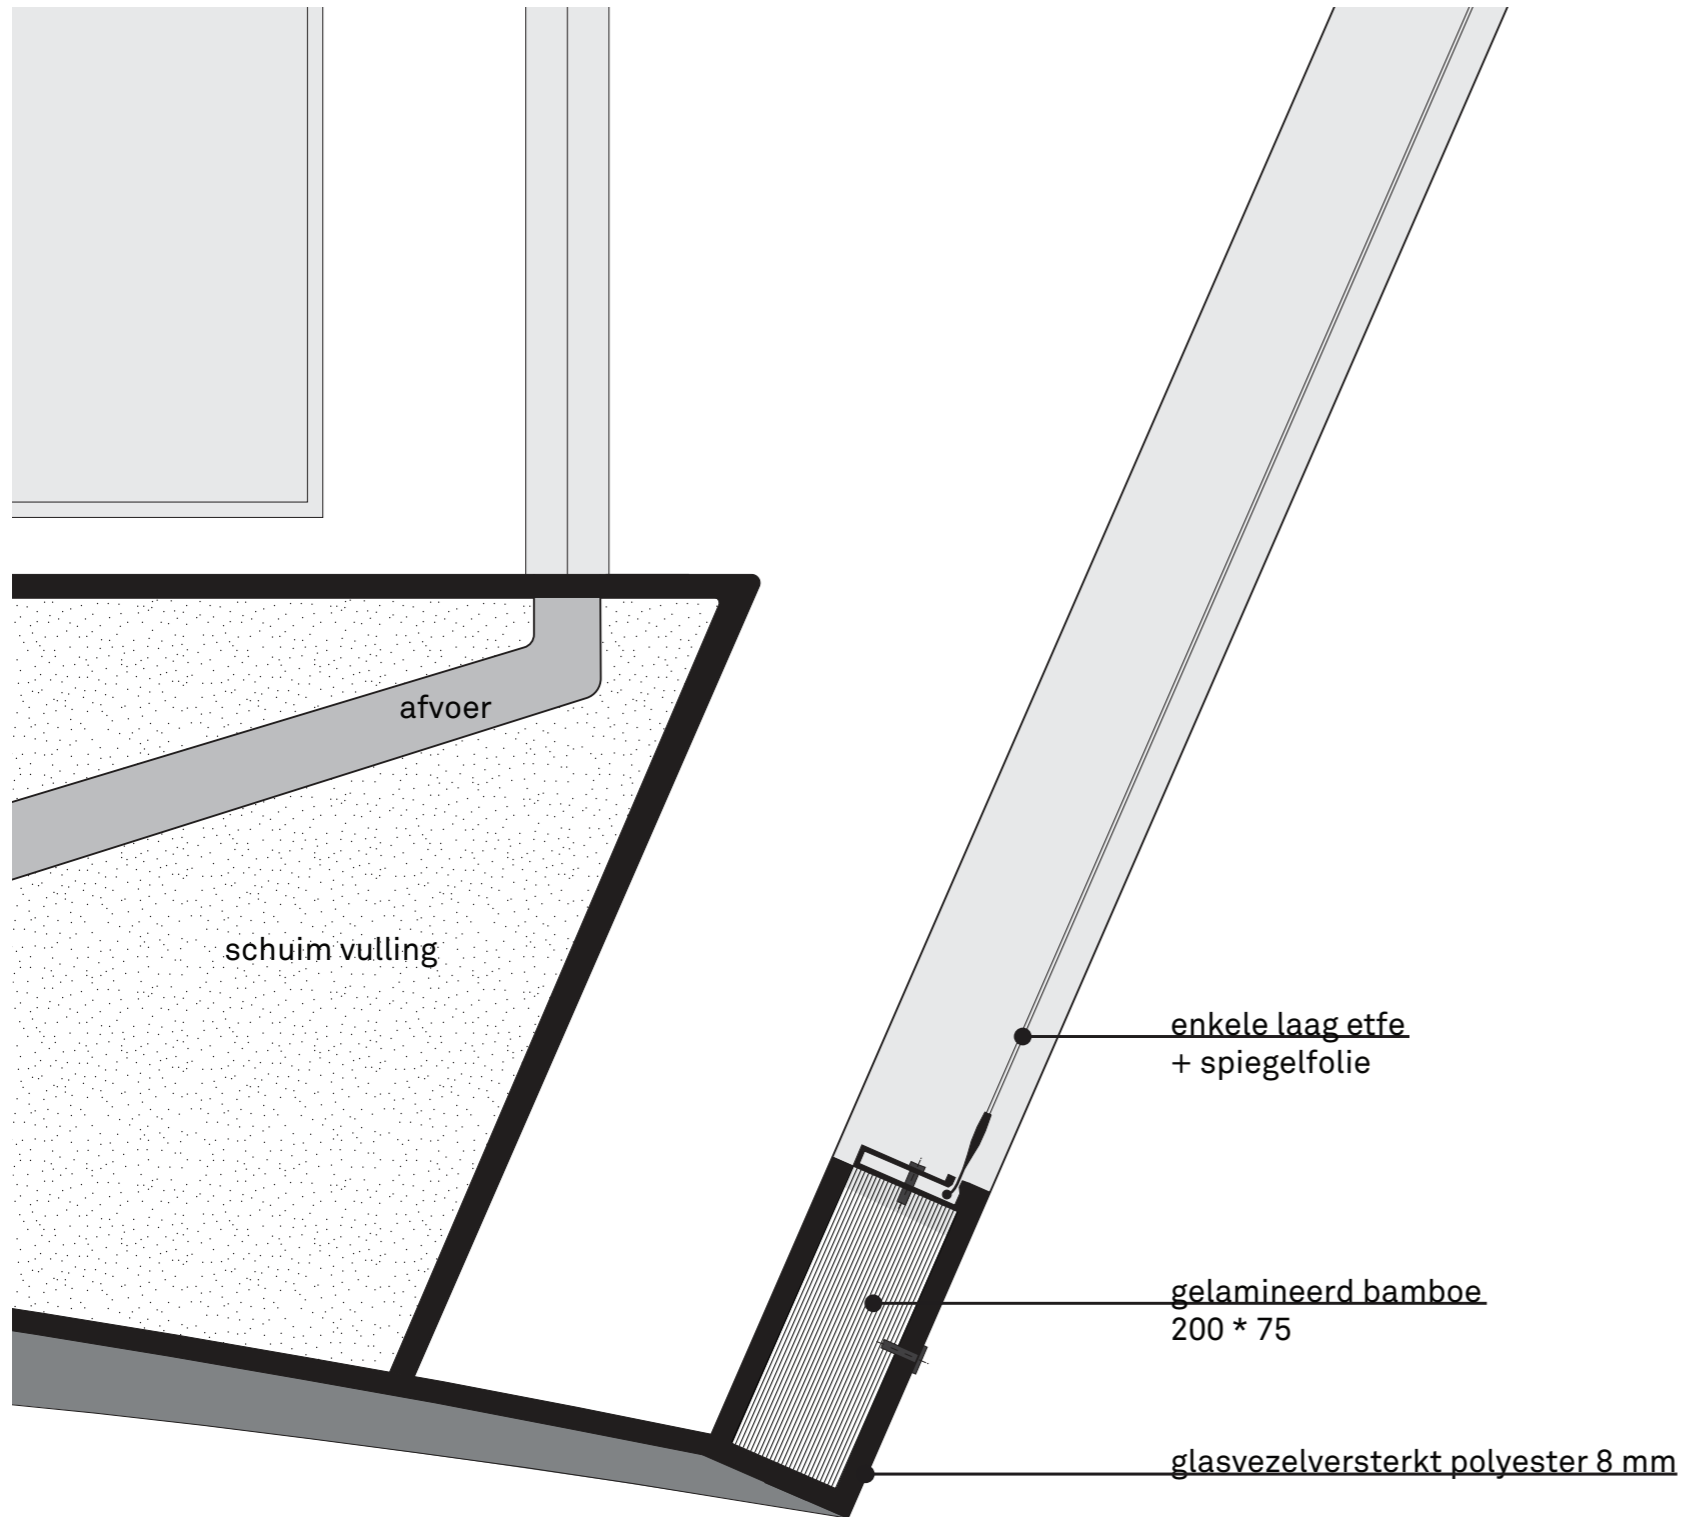

Verticale doorsnede

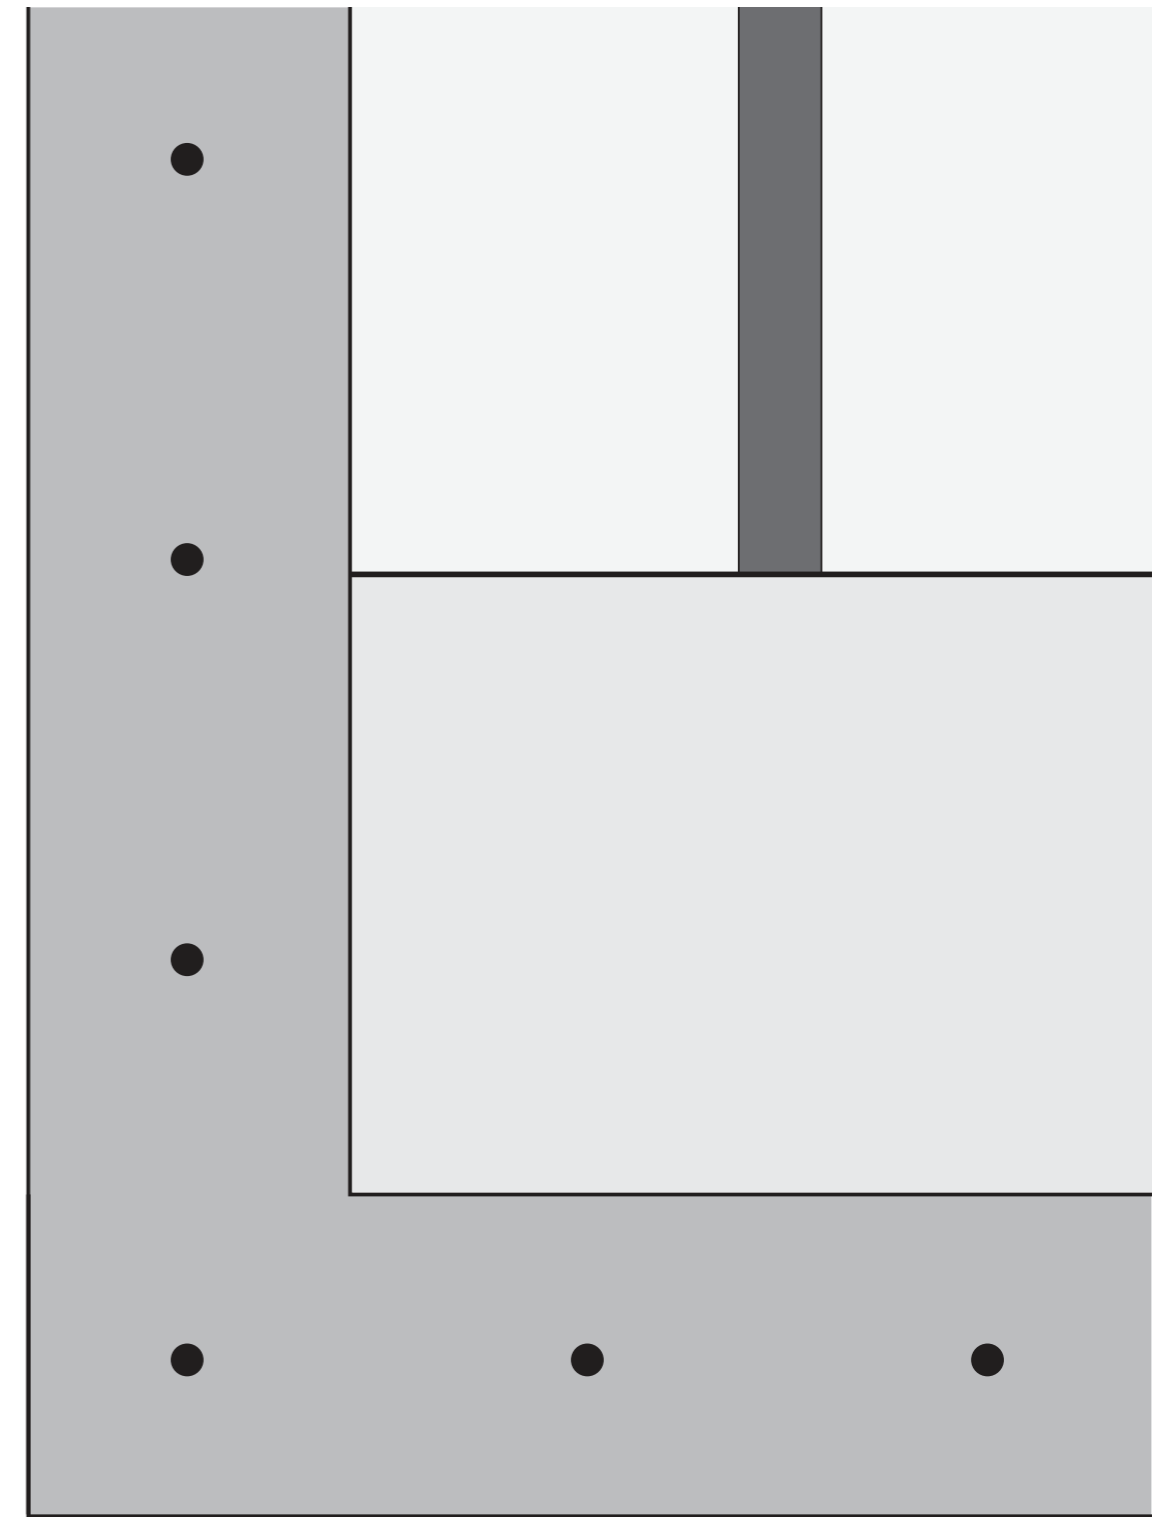

Aanzicht