

# Mediterraan ouder worden


## Groepswonen in een kas

P5 Presentatie // Laura Vester // 1363980 // MSc 4 Architectural Engineering


### Probleemstelling




### Doel

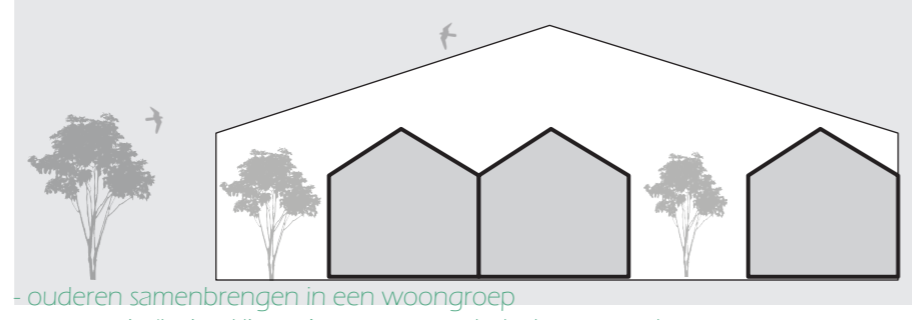

### Onderzoek

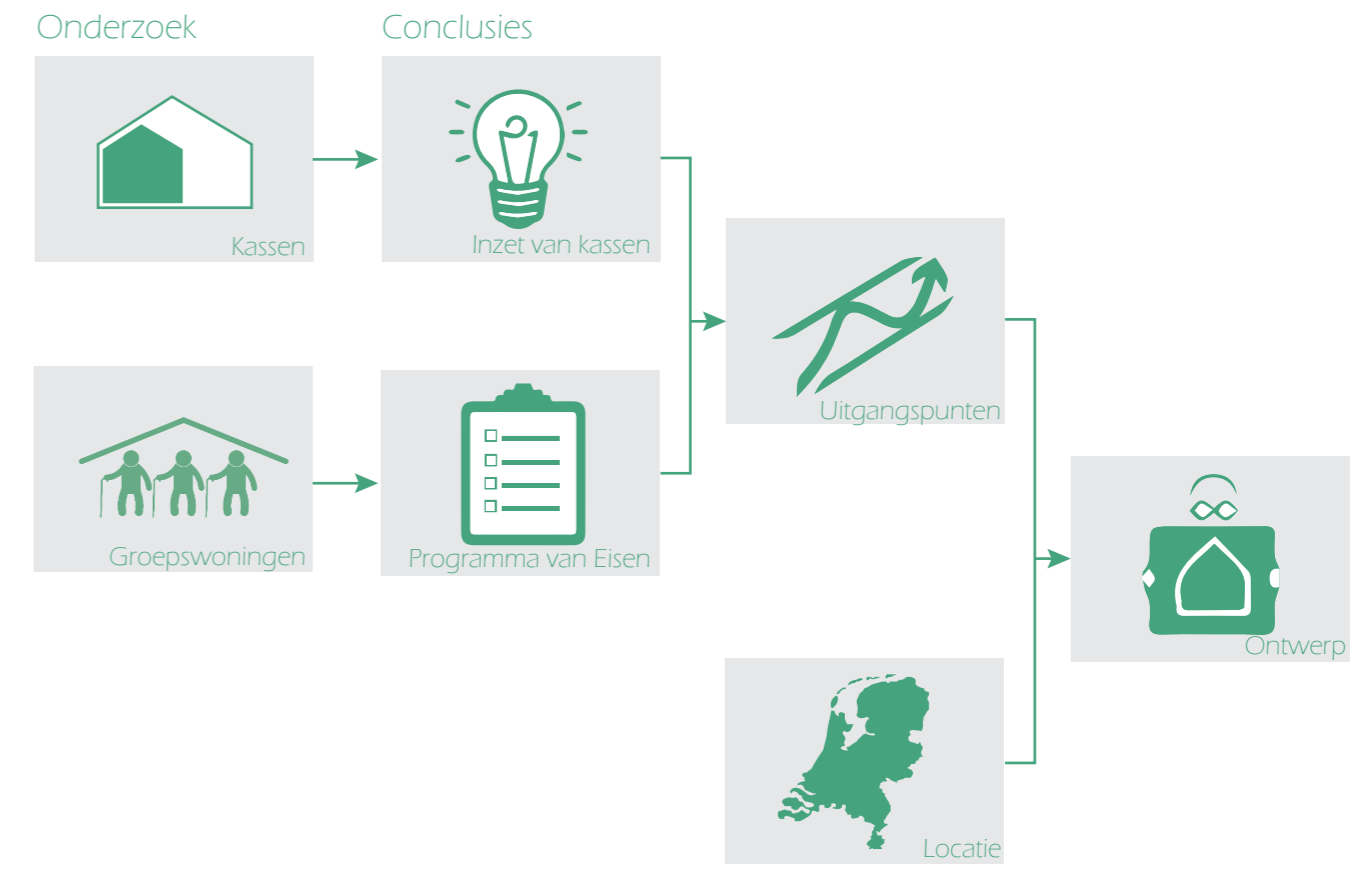


### Conclusies kassen

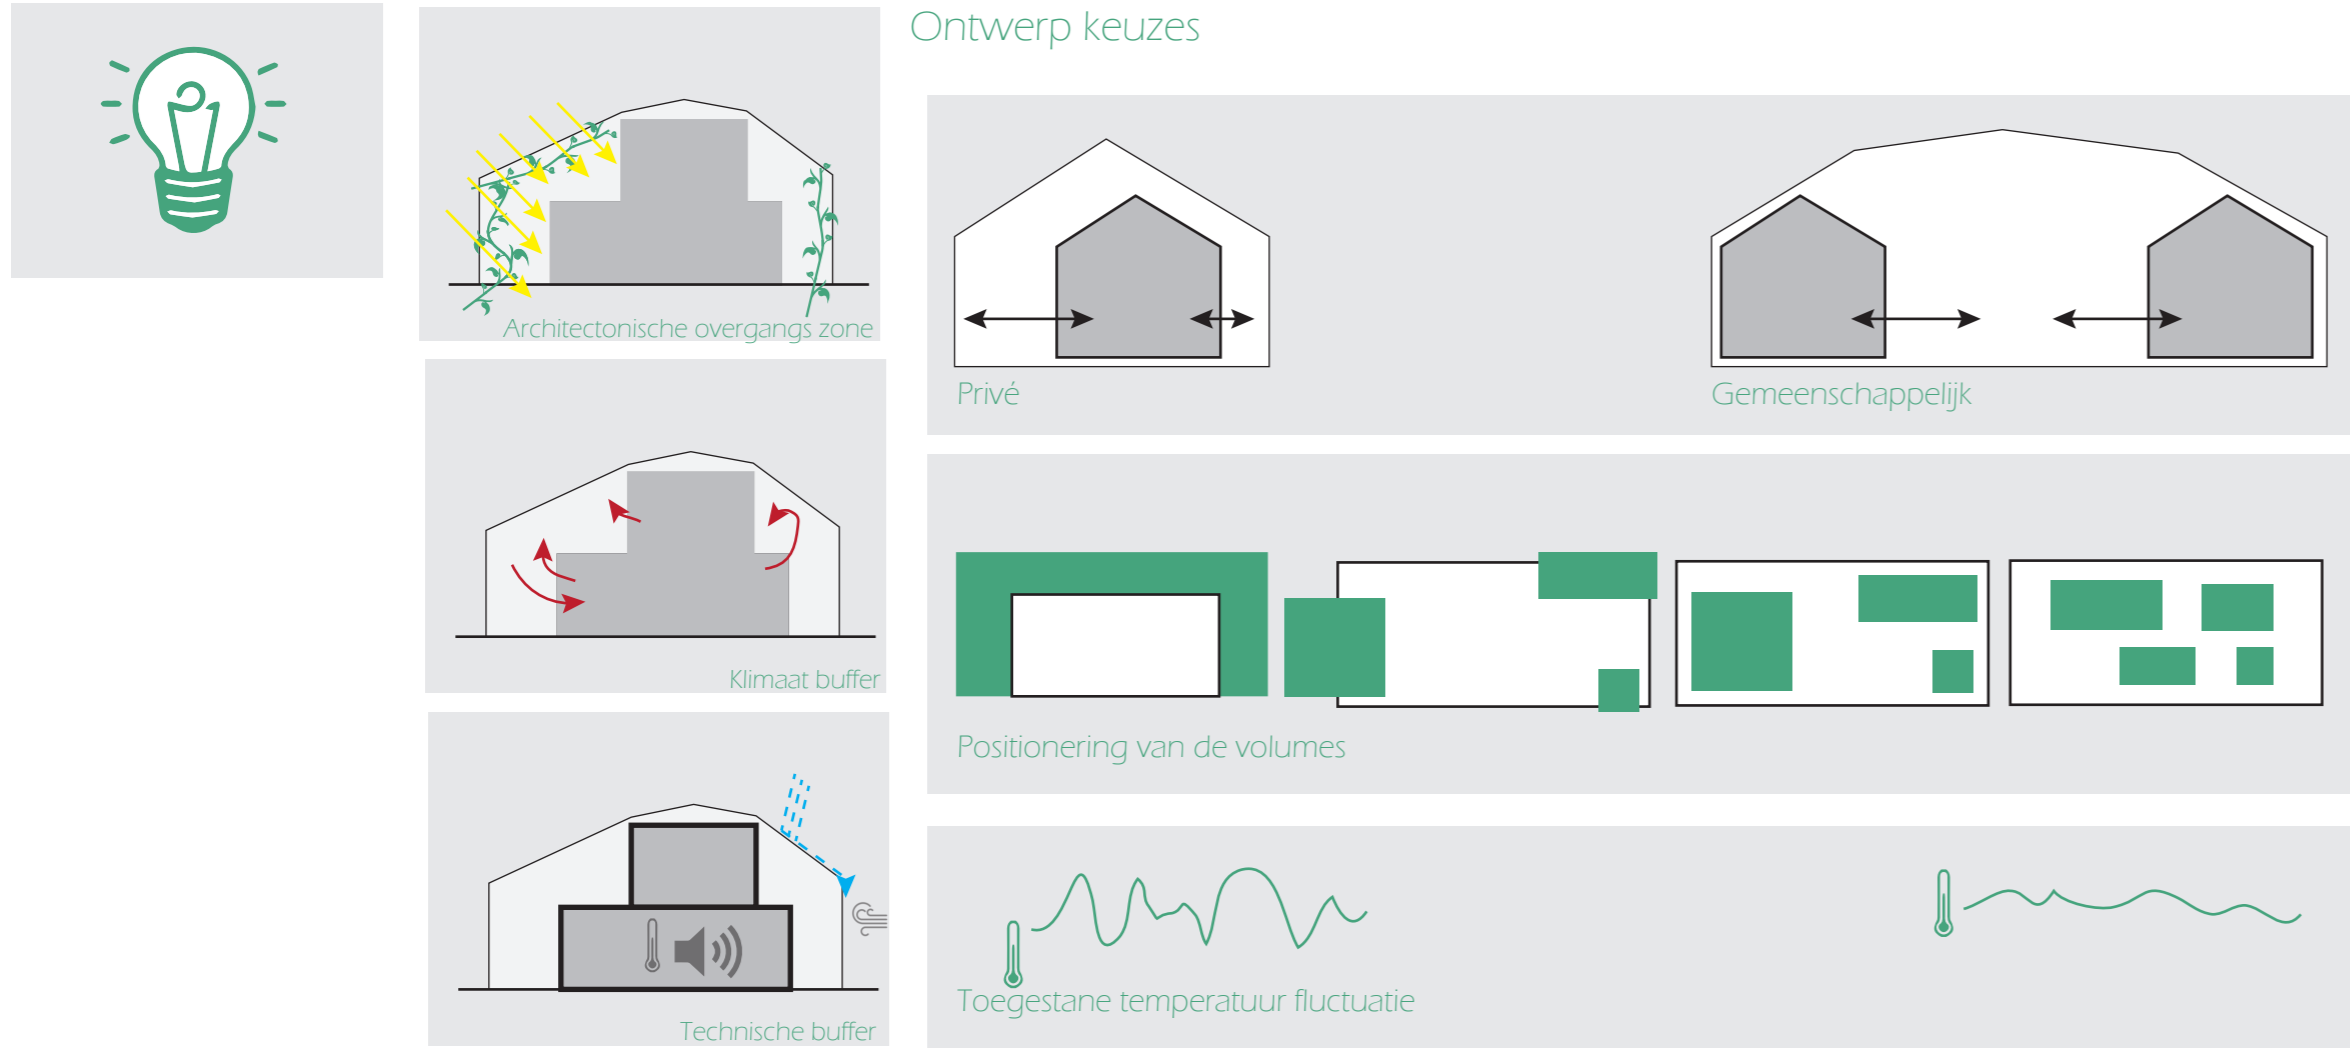


### Conclusies groepswonen




### Uitgangspunten

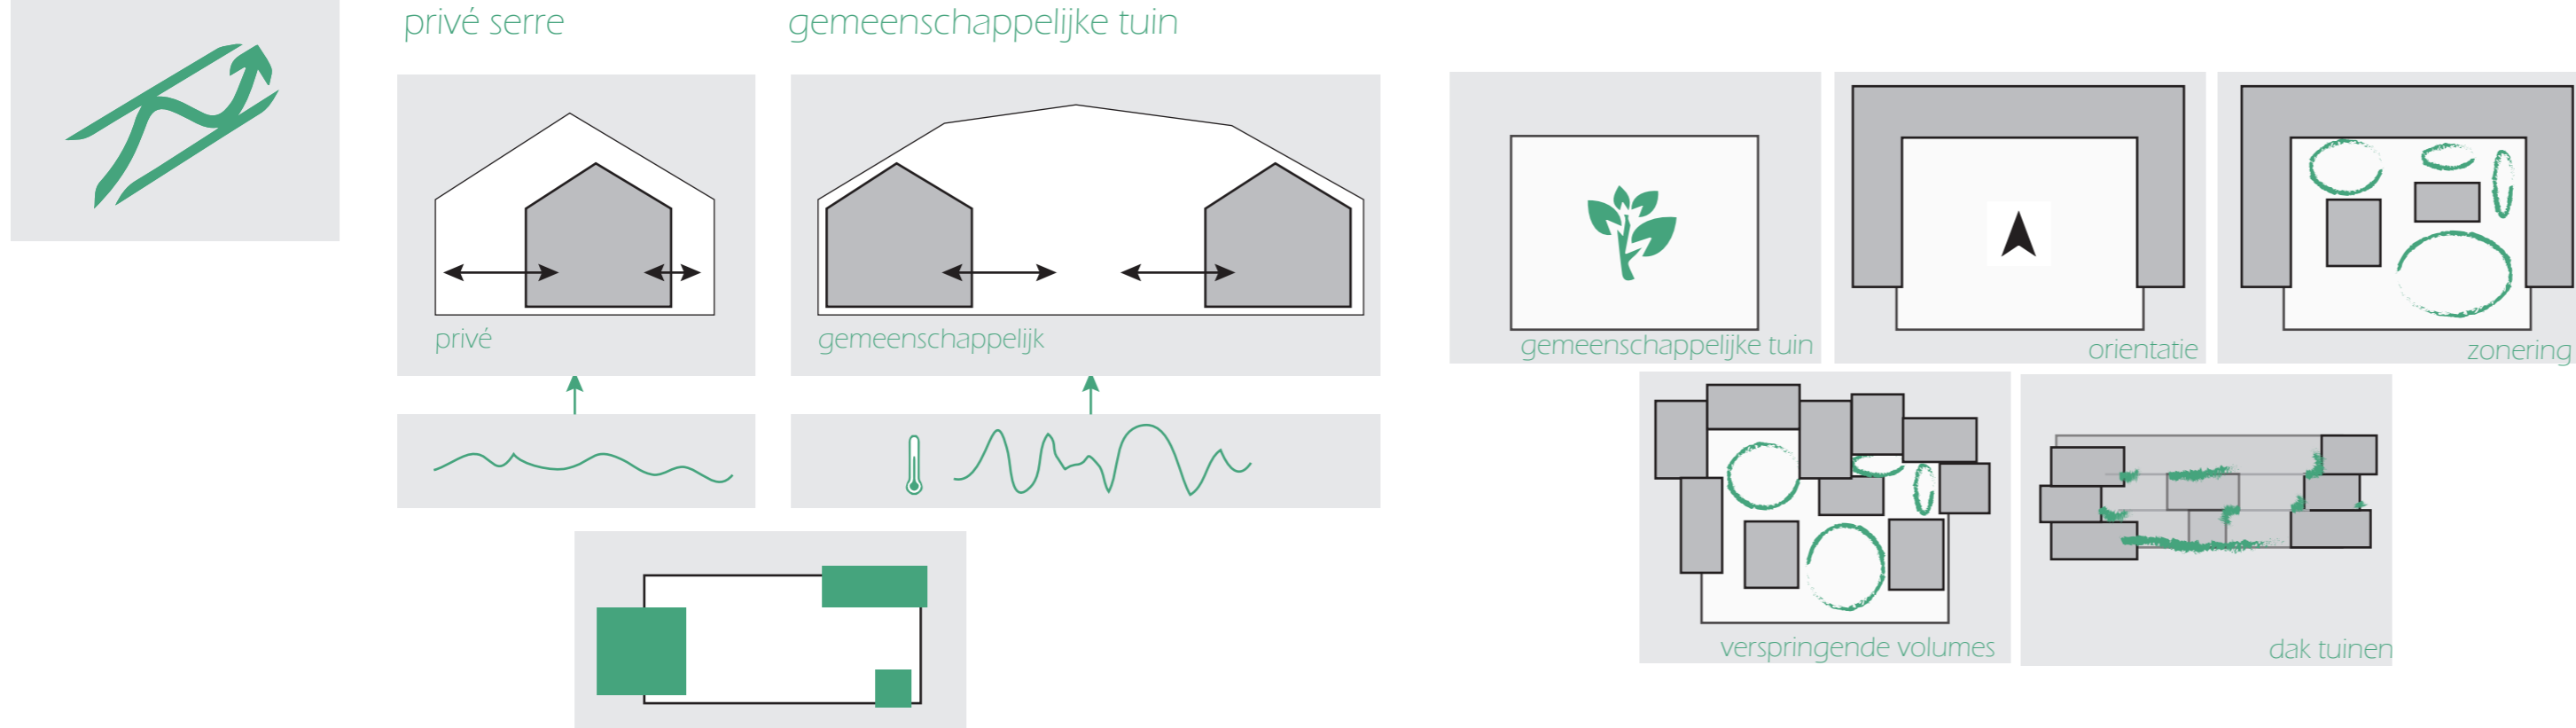

### Locatie

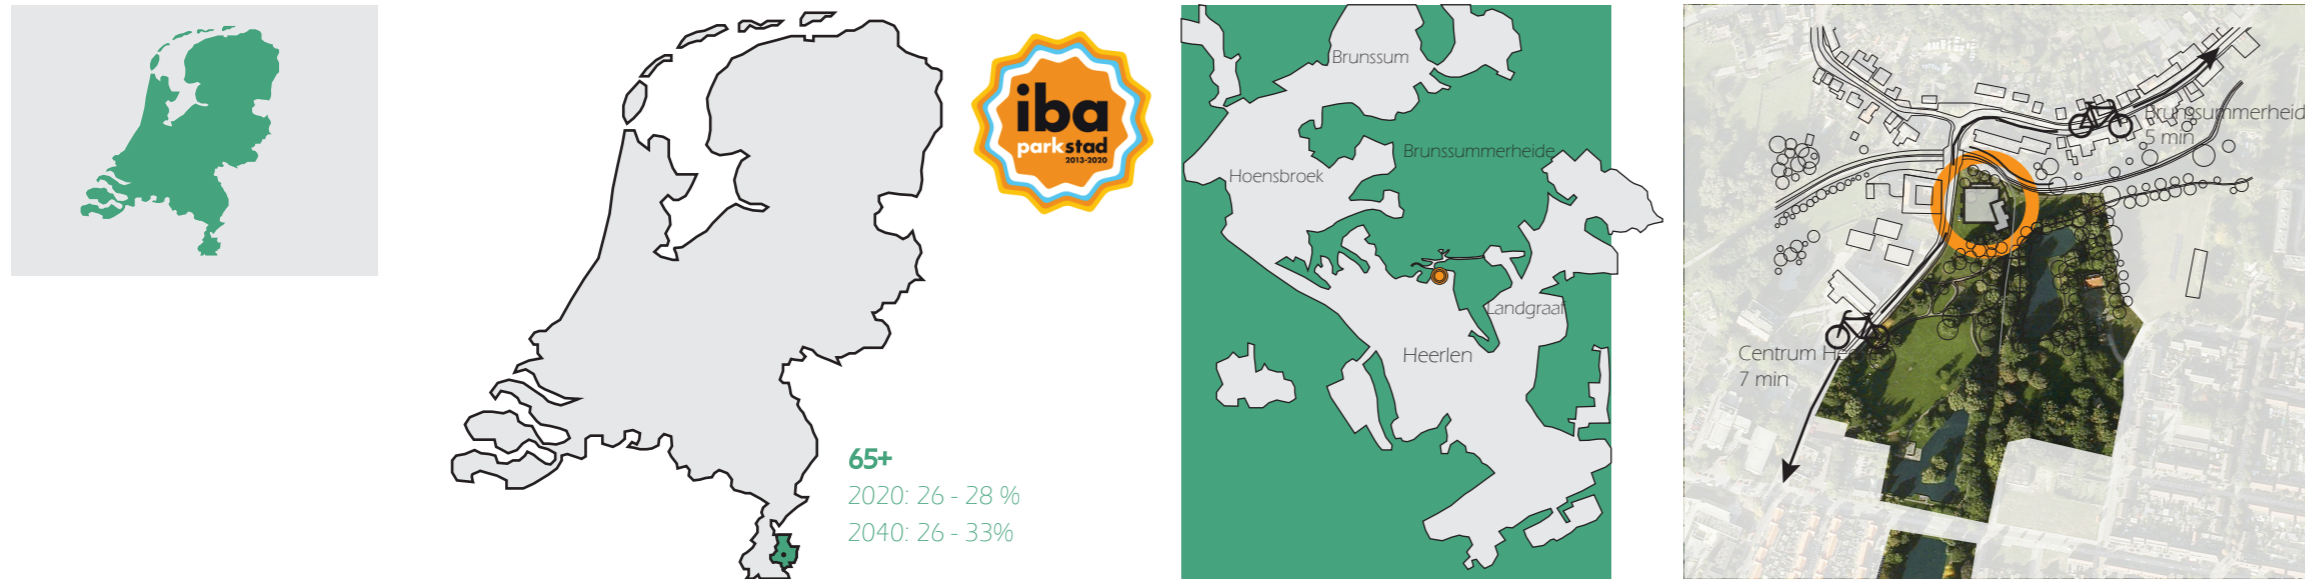

### Ontwerp

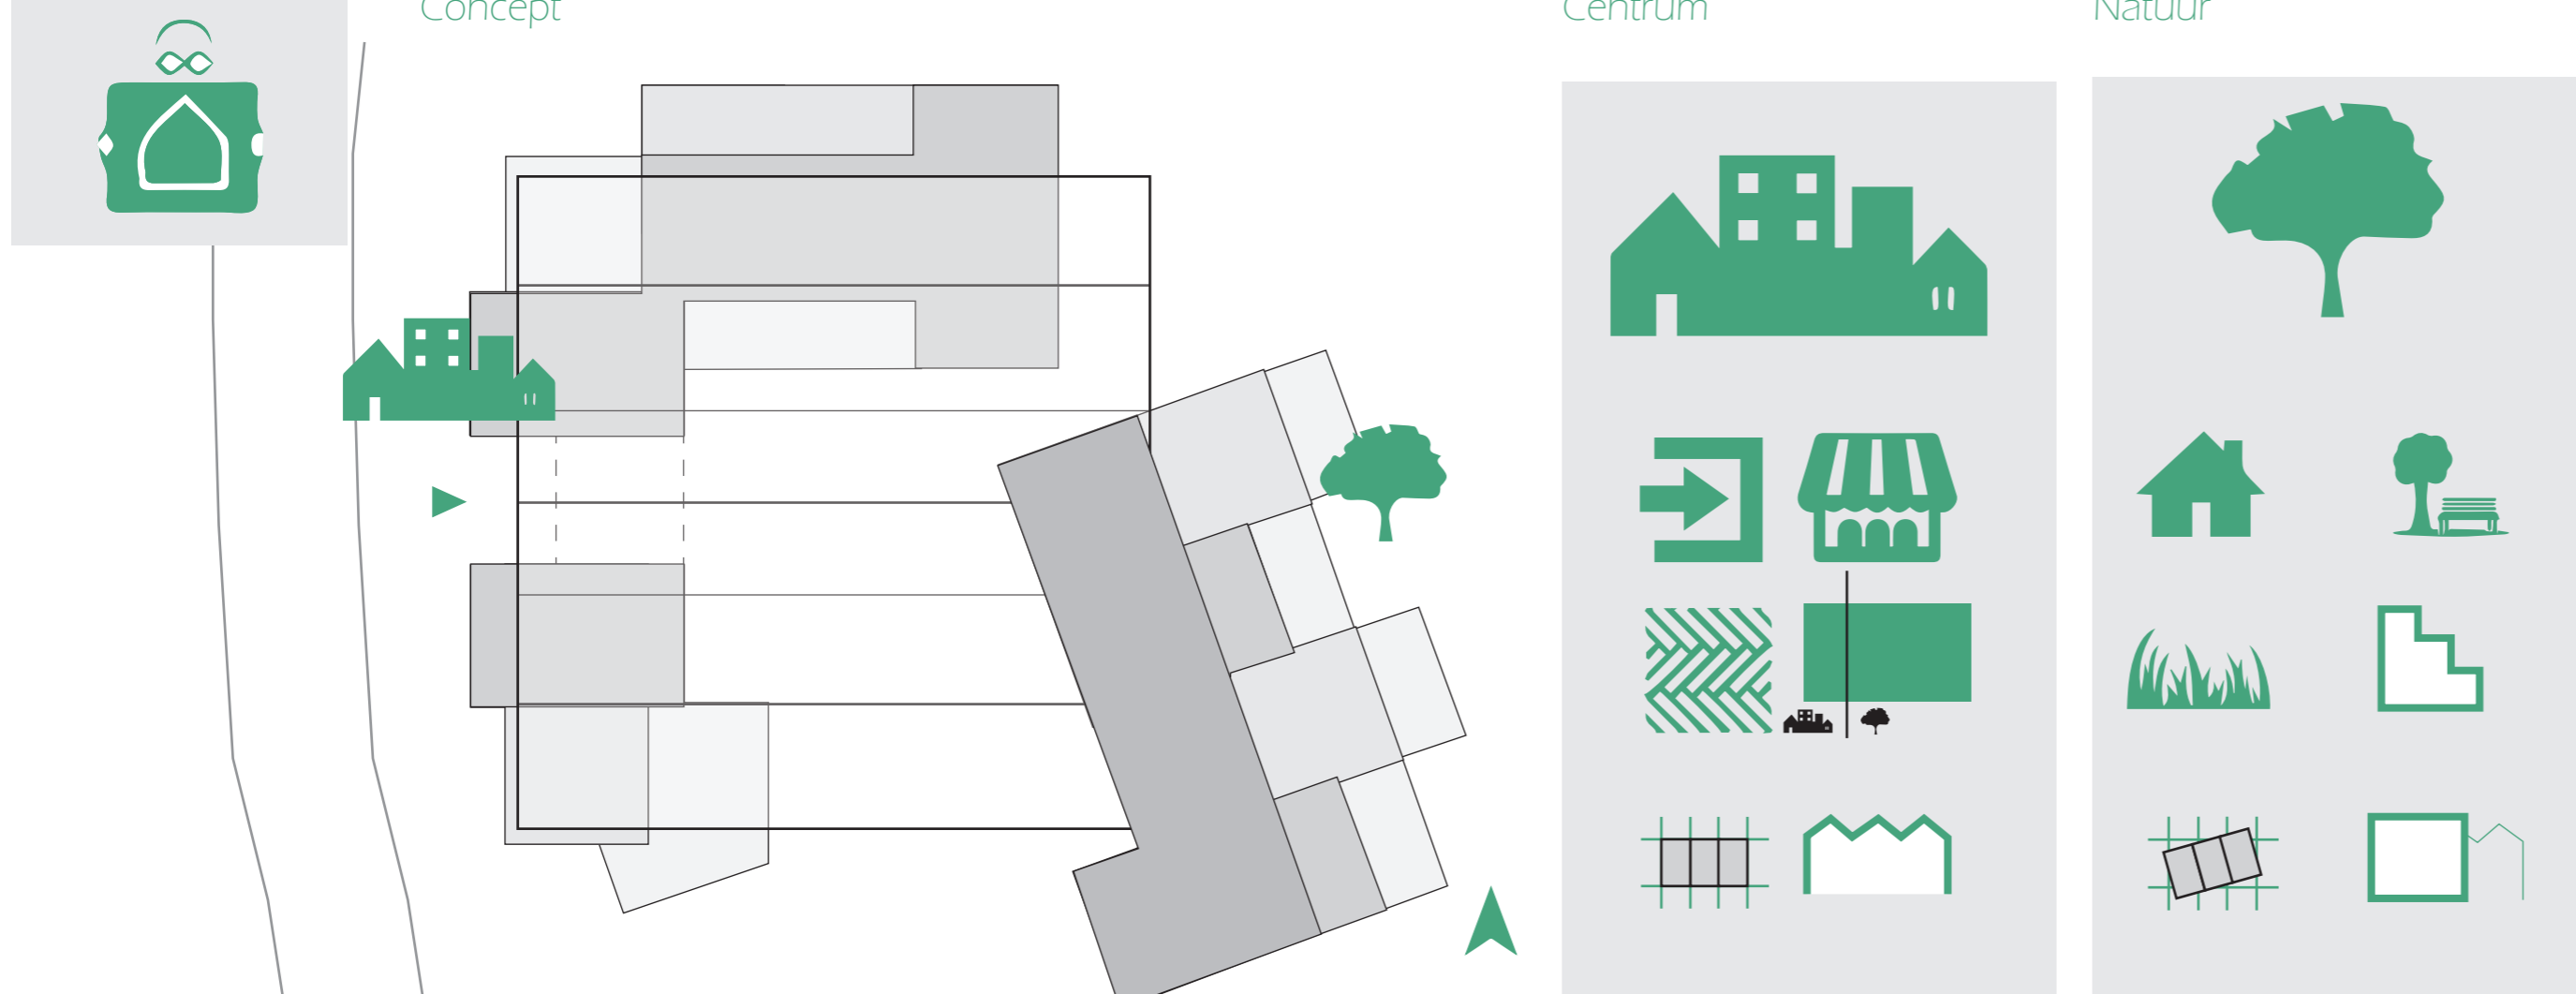





Birdseye view vanuit westen - Zomer



Birdseye view vanuit zuiden - Winter



Begane grond 1:200



1e verdieping 1:200



2e verdieping 1:200



3e verdieping 1:200








Doorsnede BB' 1:200




Doorsnede AA' 1:200

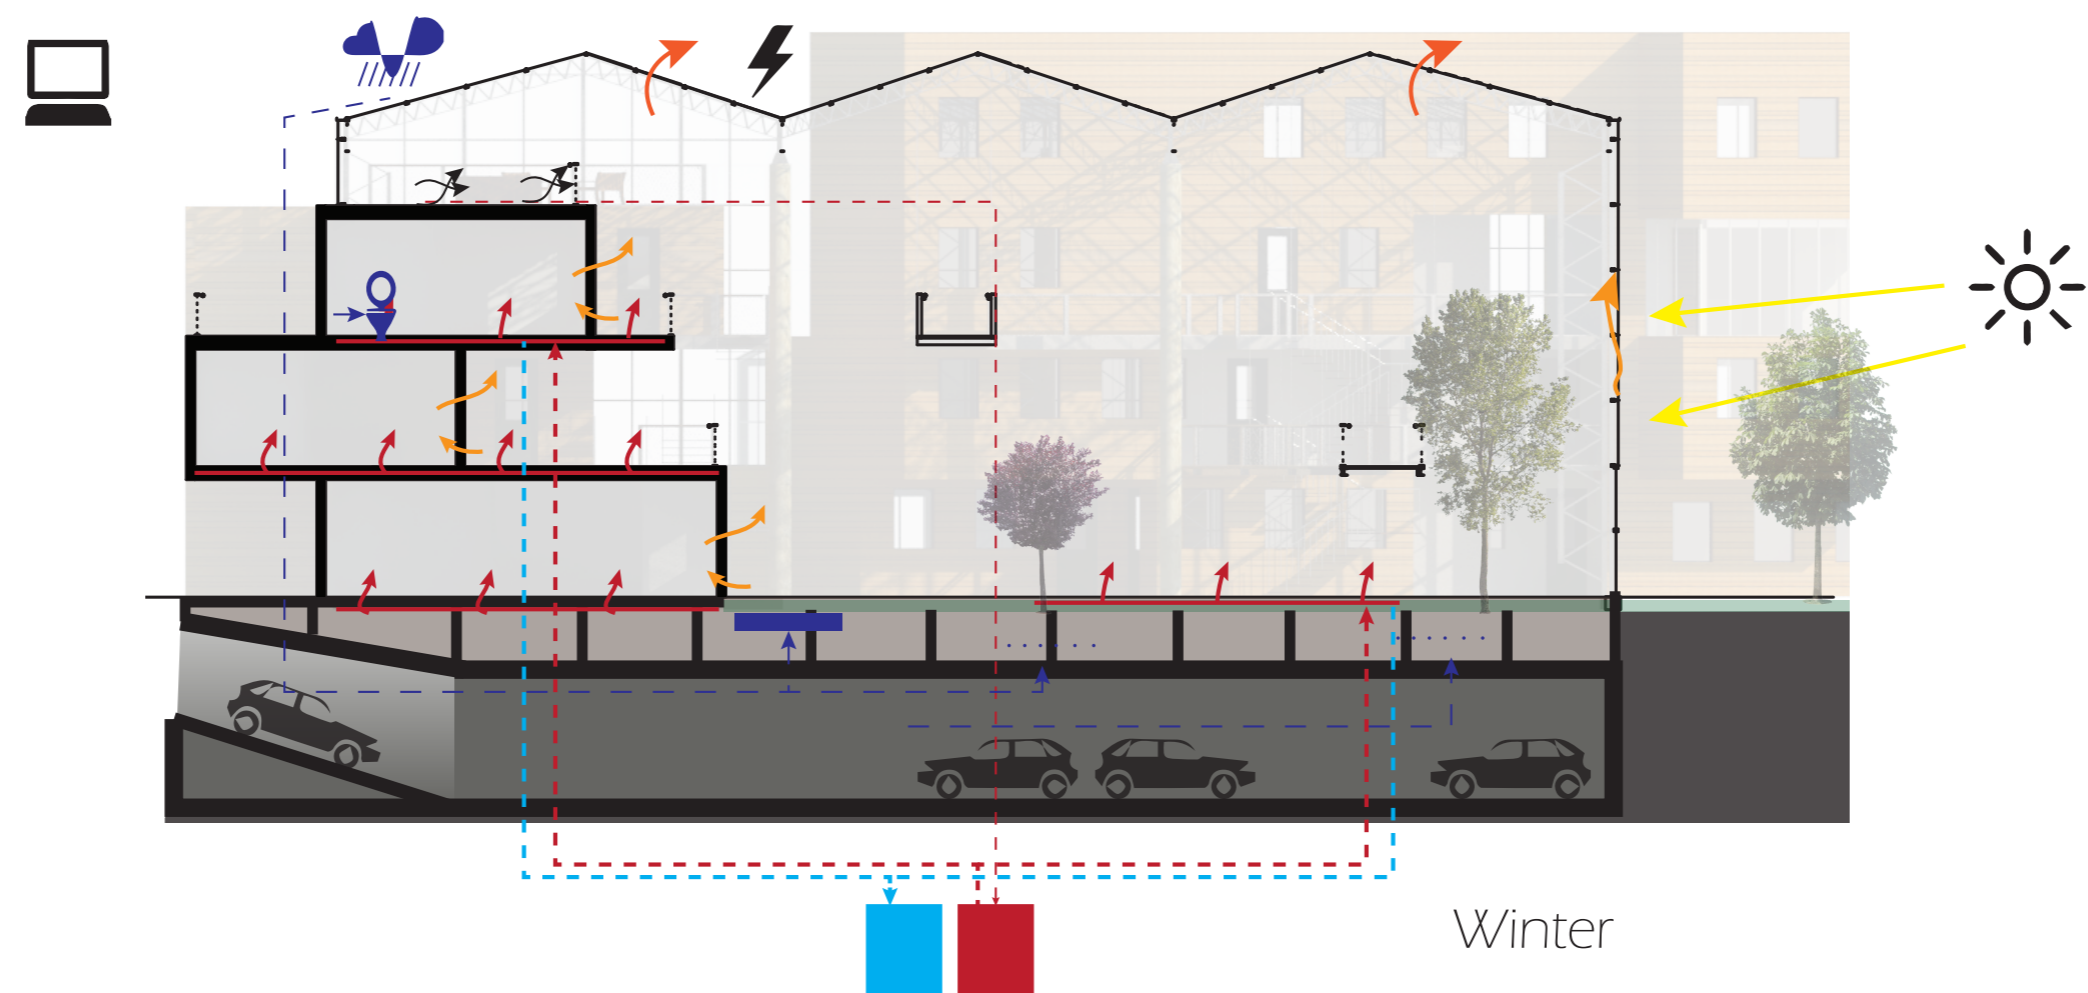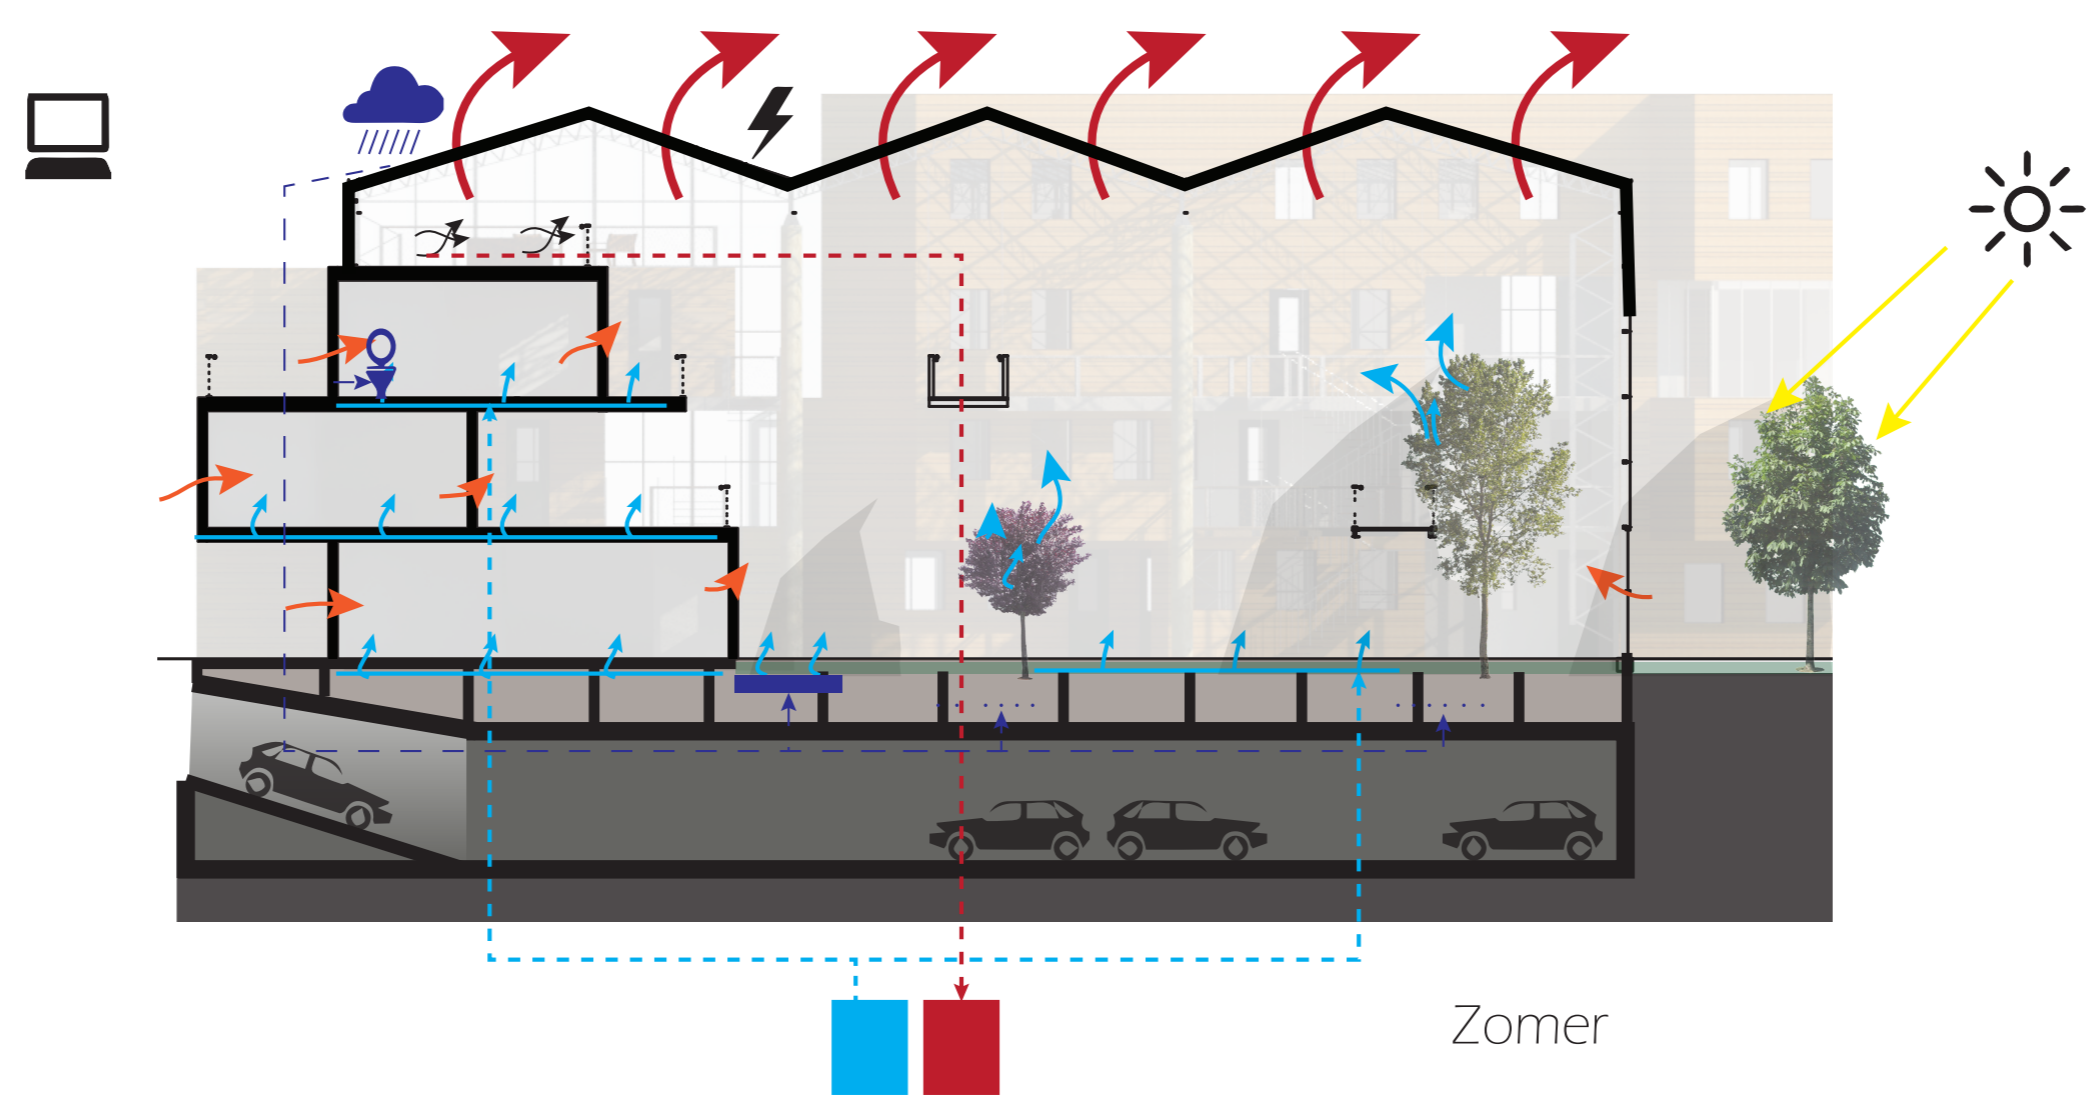




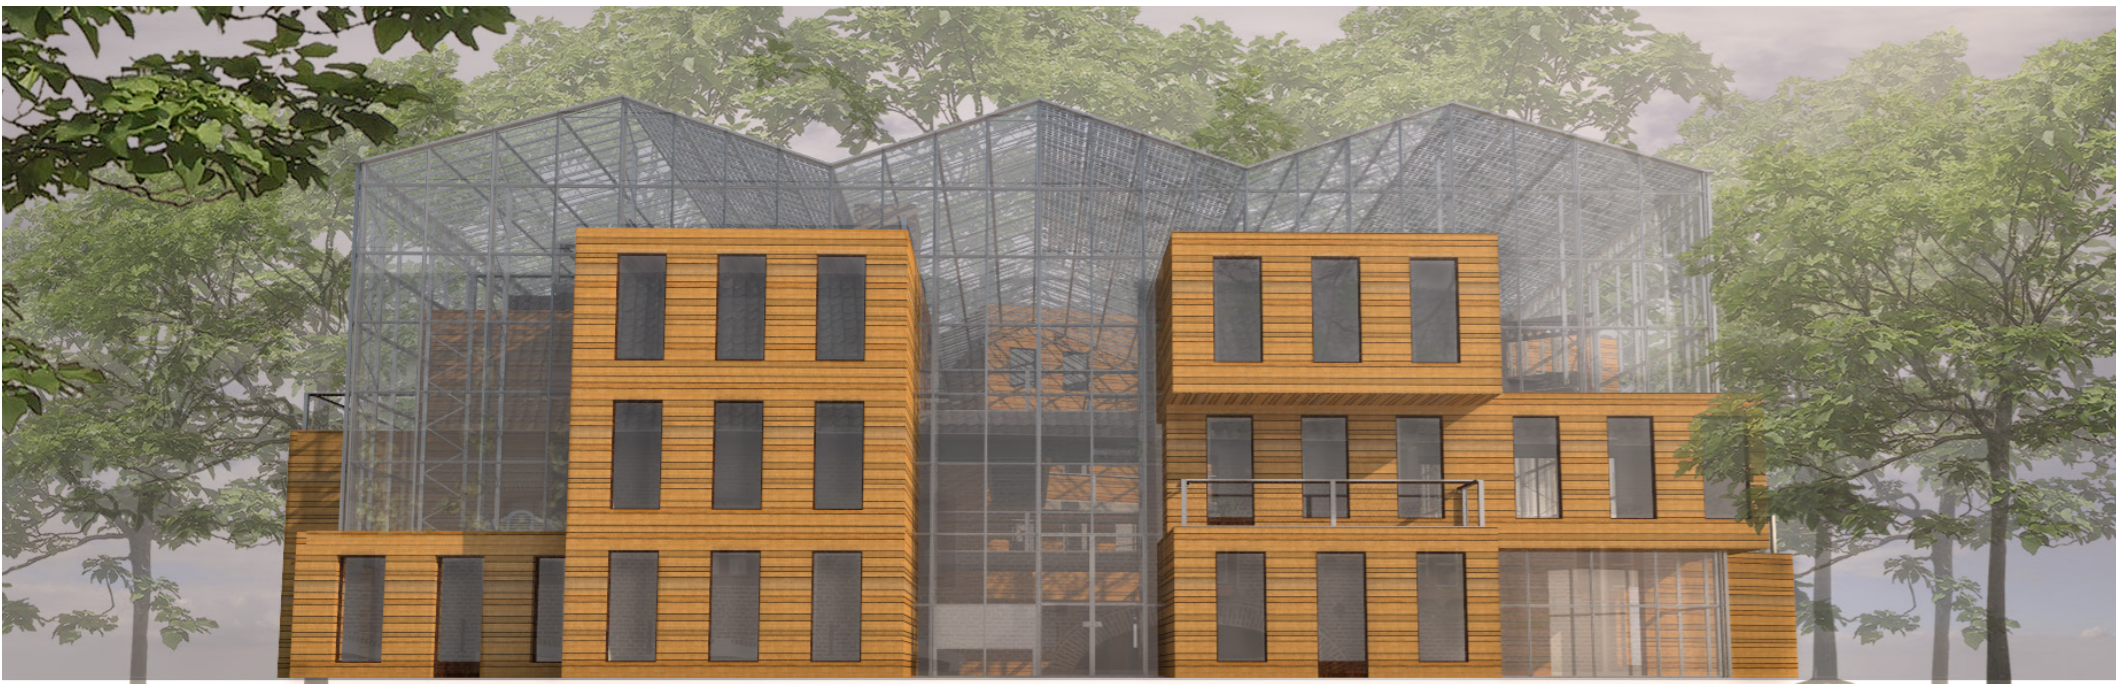


West gevel

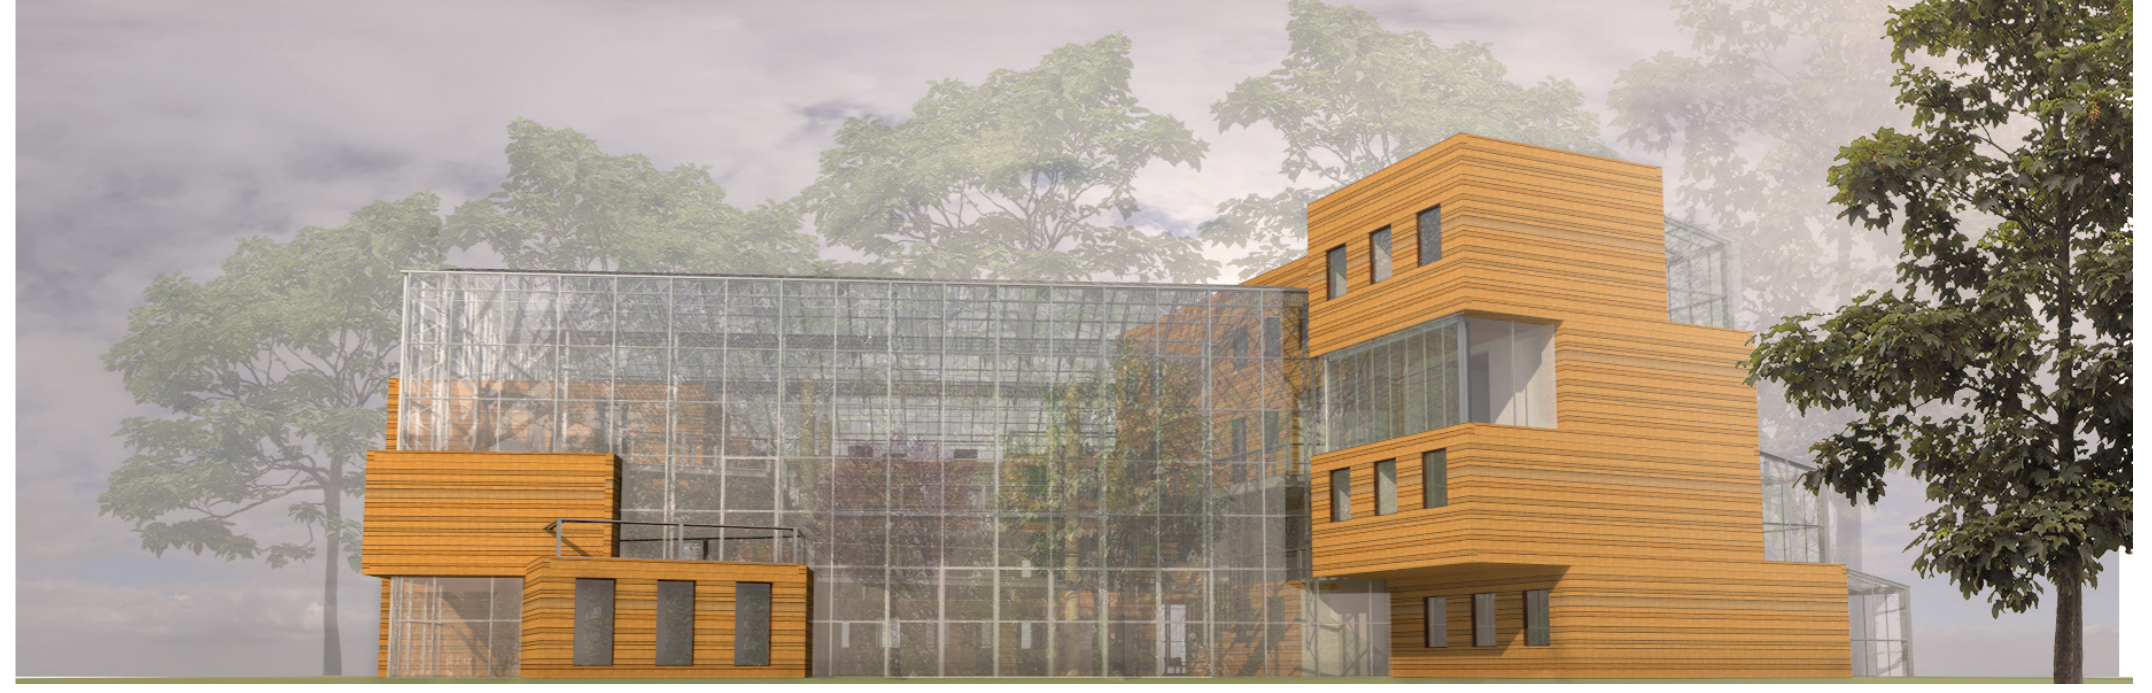

Zuid gevel

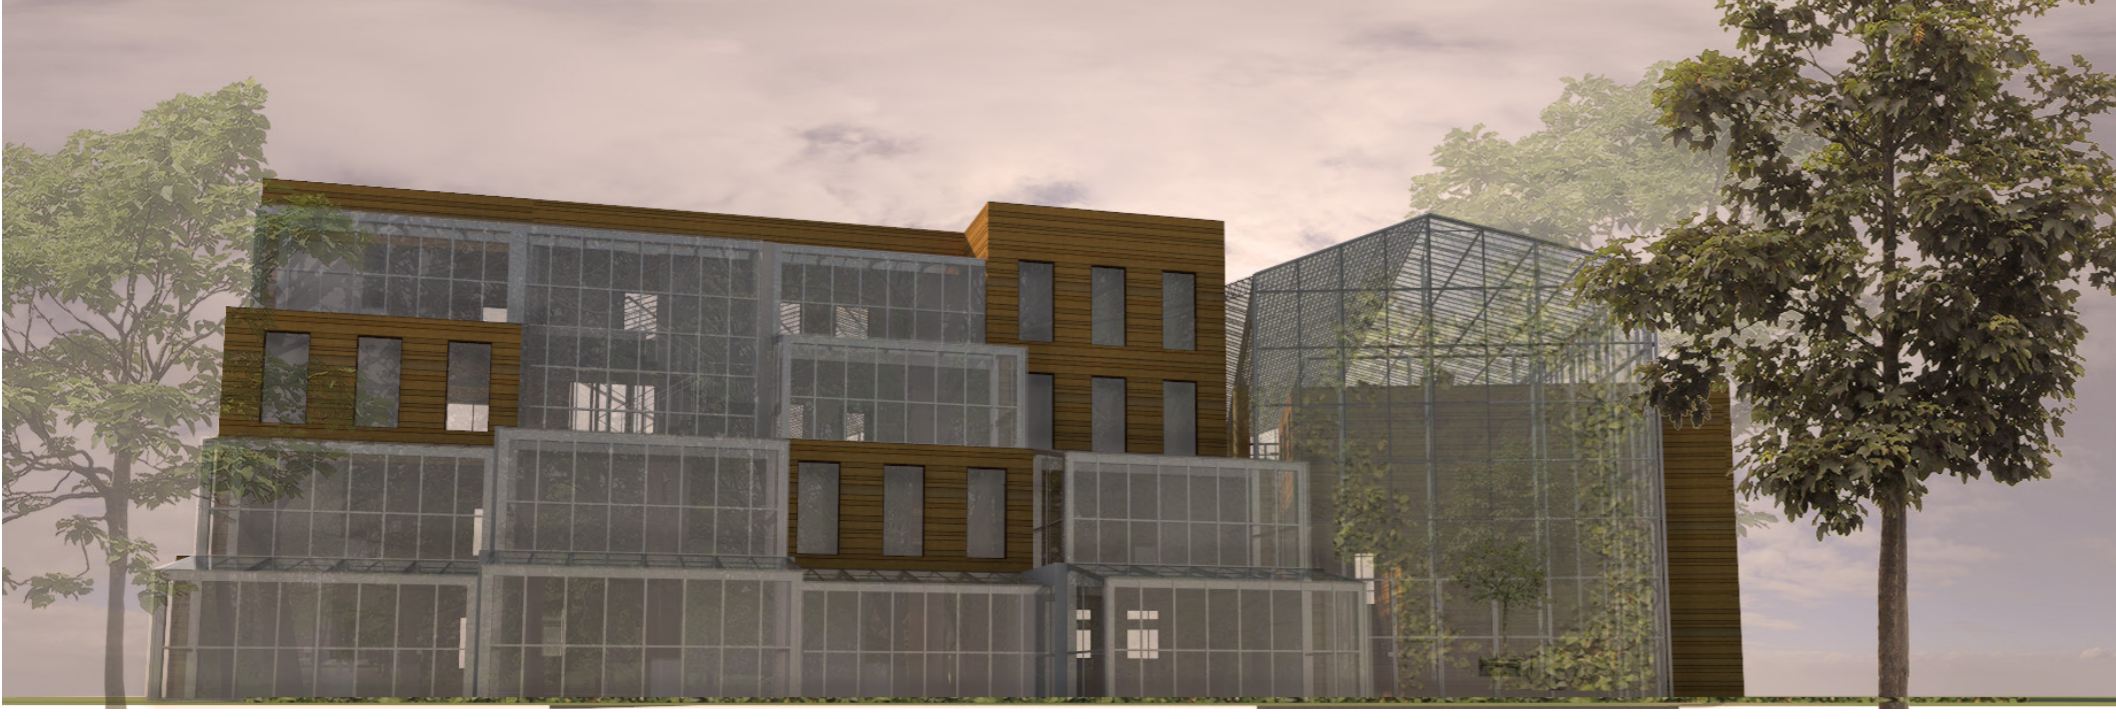


Oost gevel

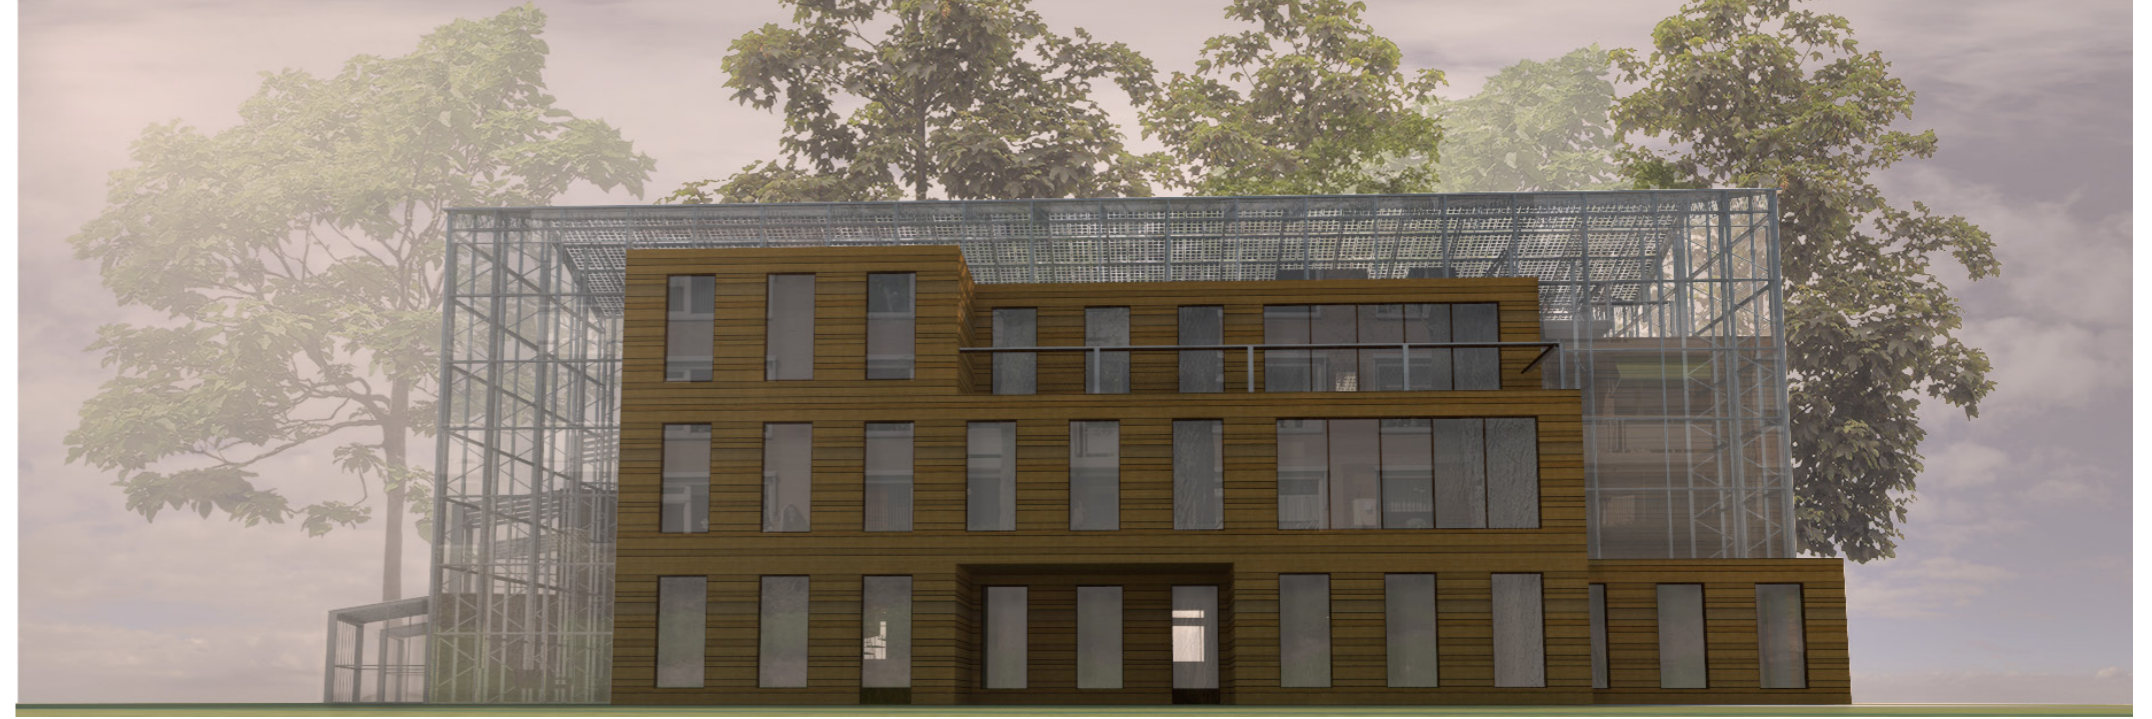


Noord gevel



West gevel

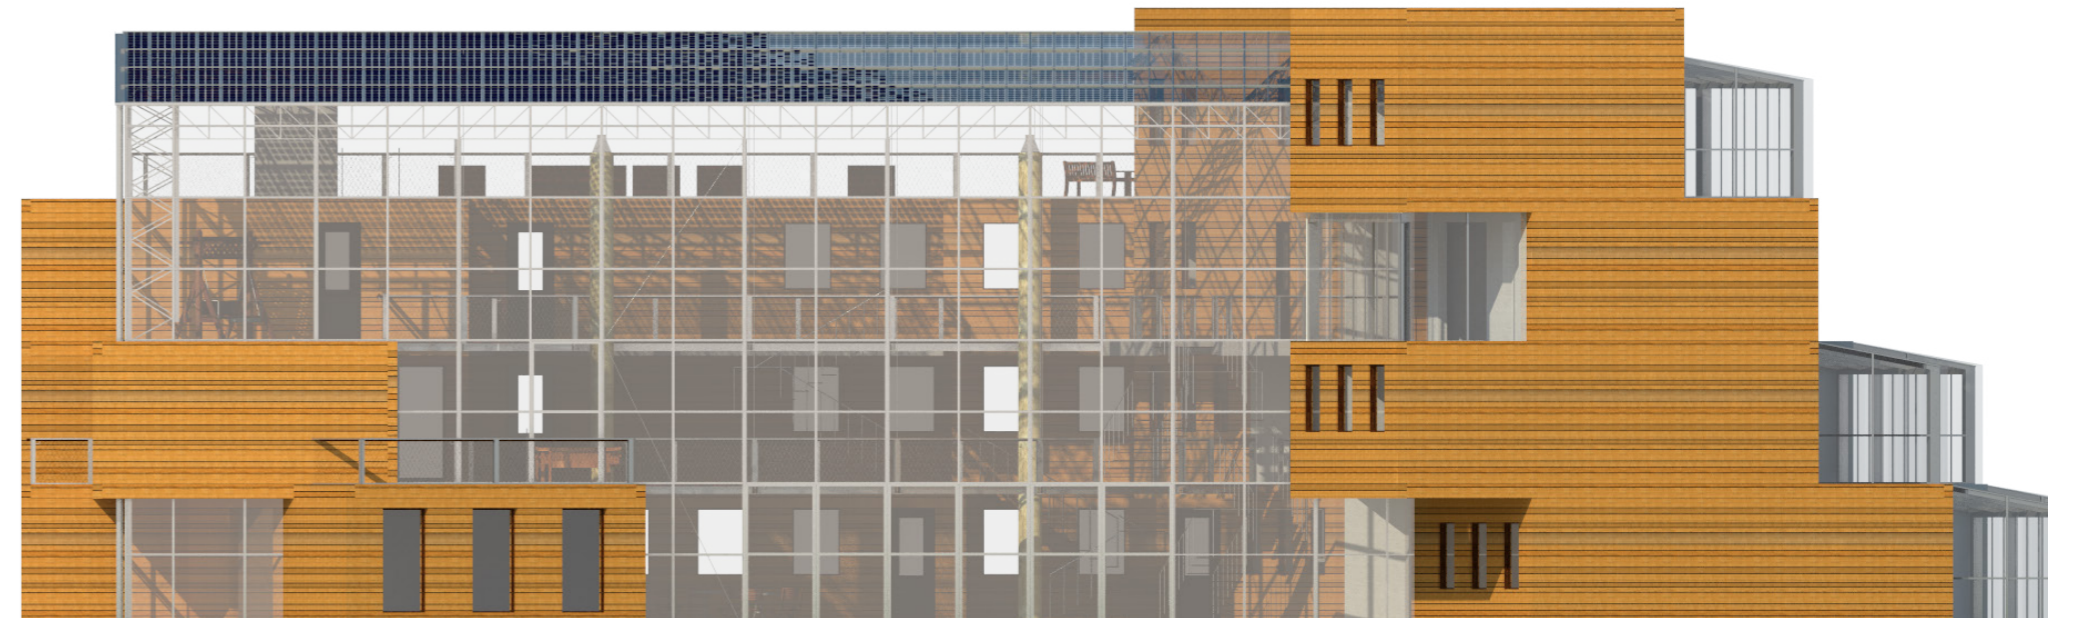


Zuid gevel

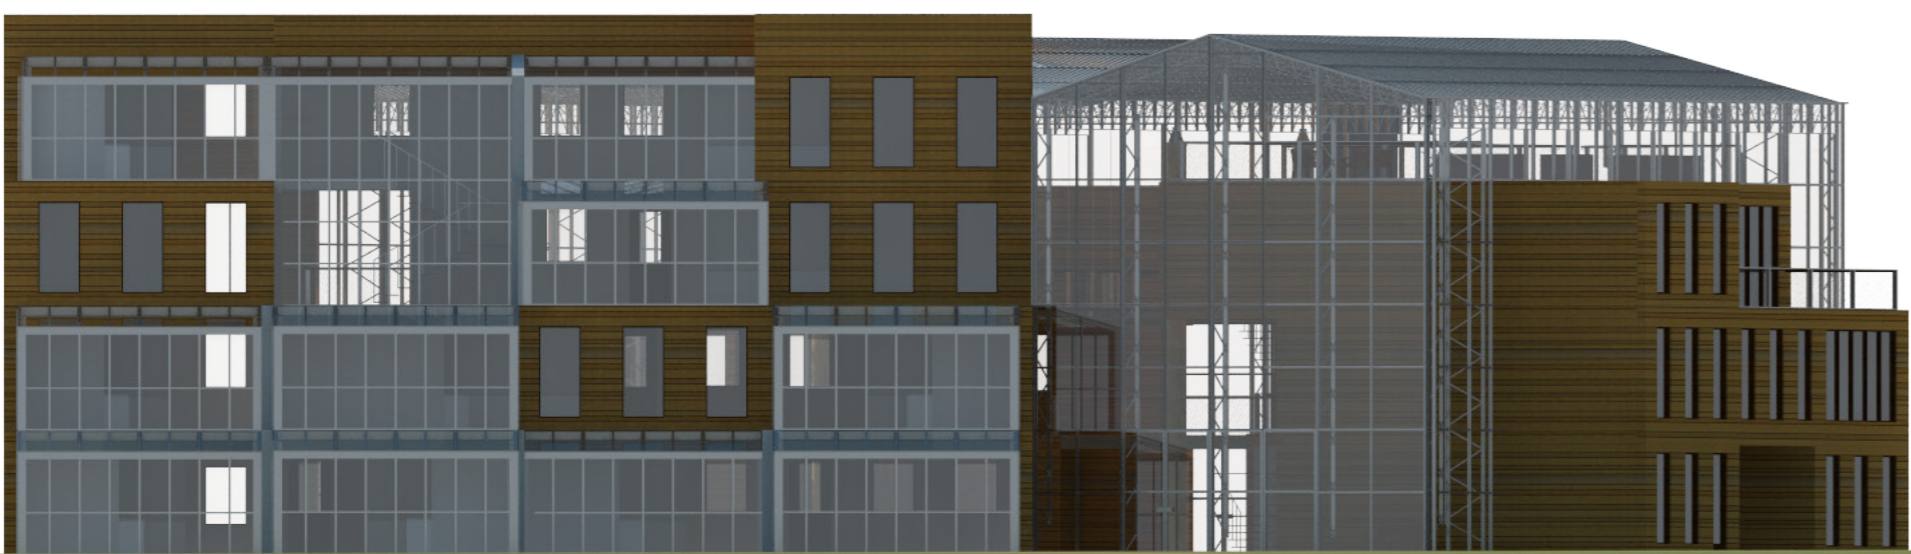


Oost gevel




Noord gevel

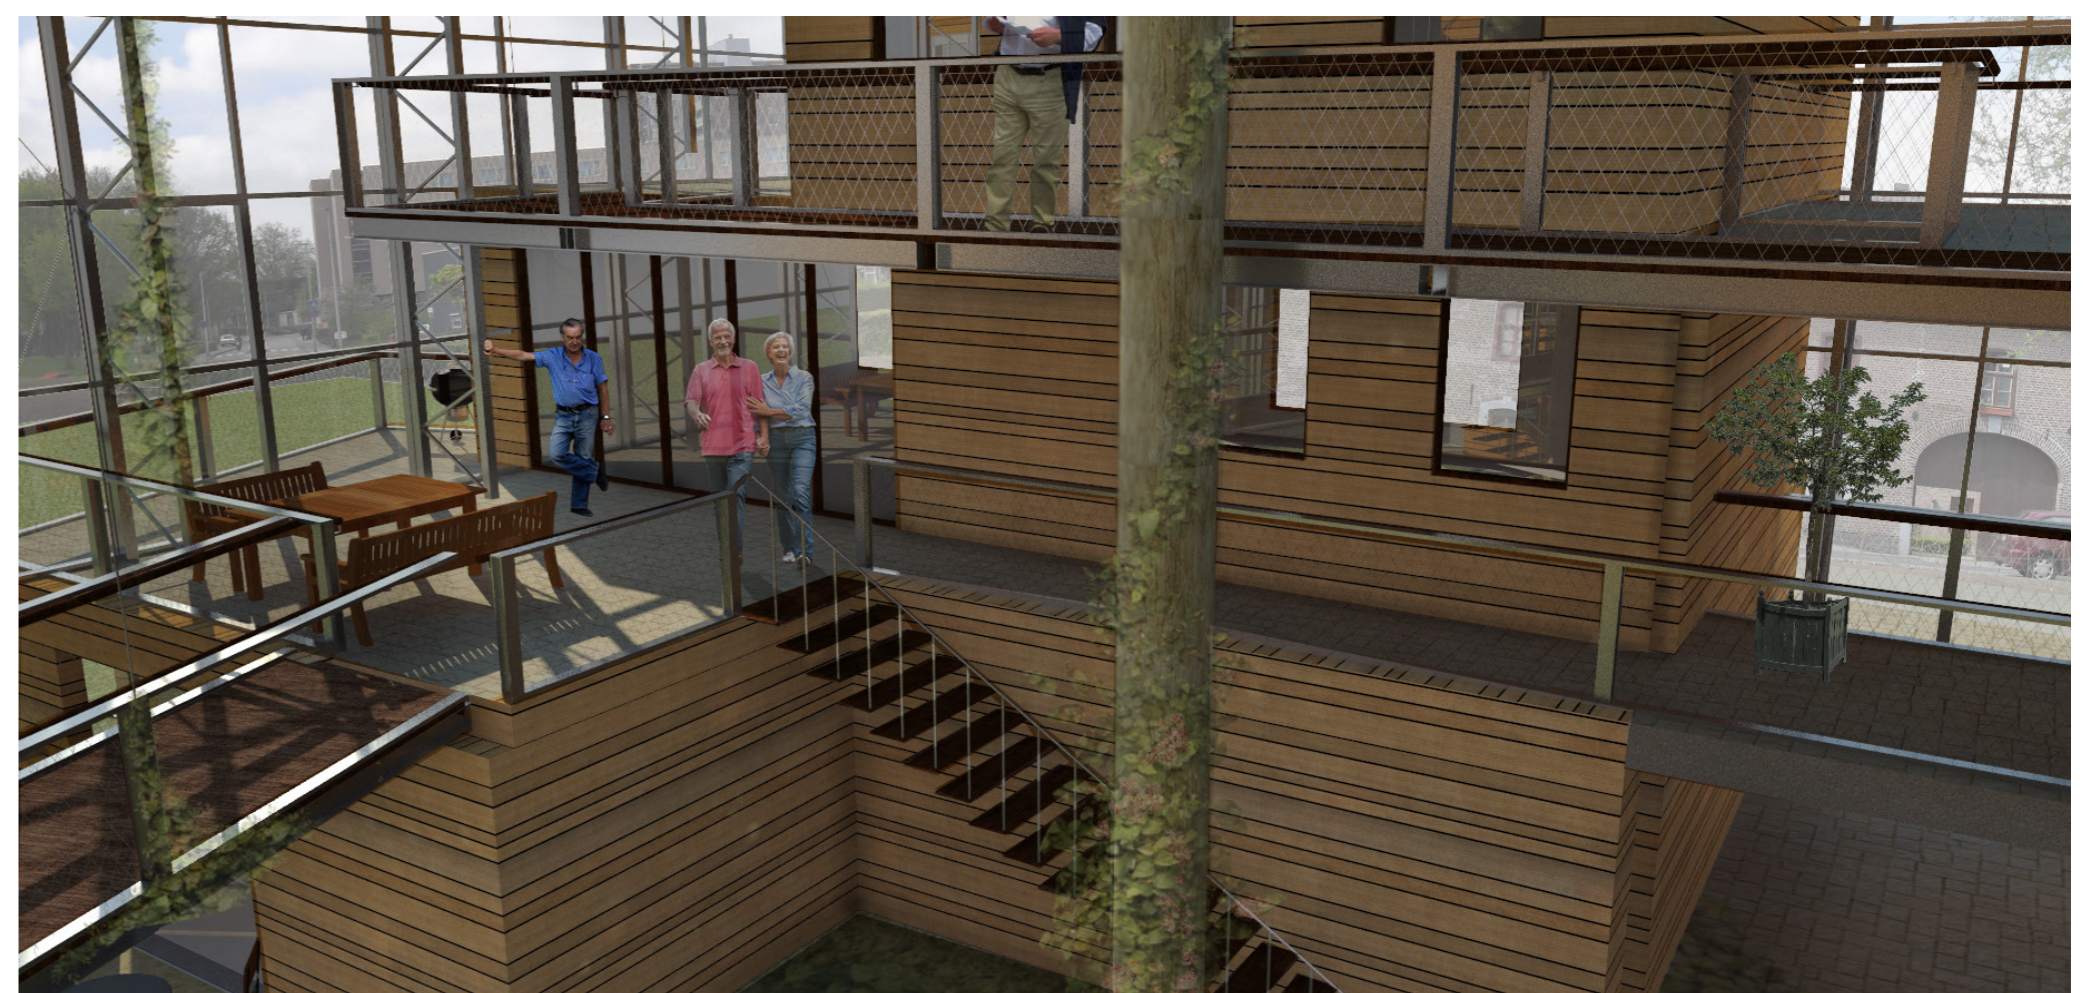




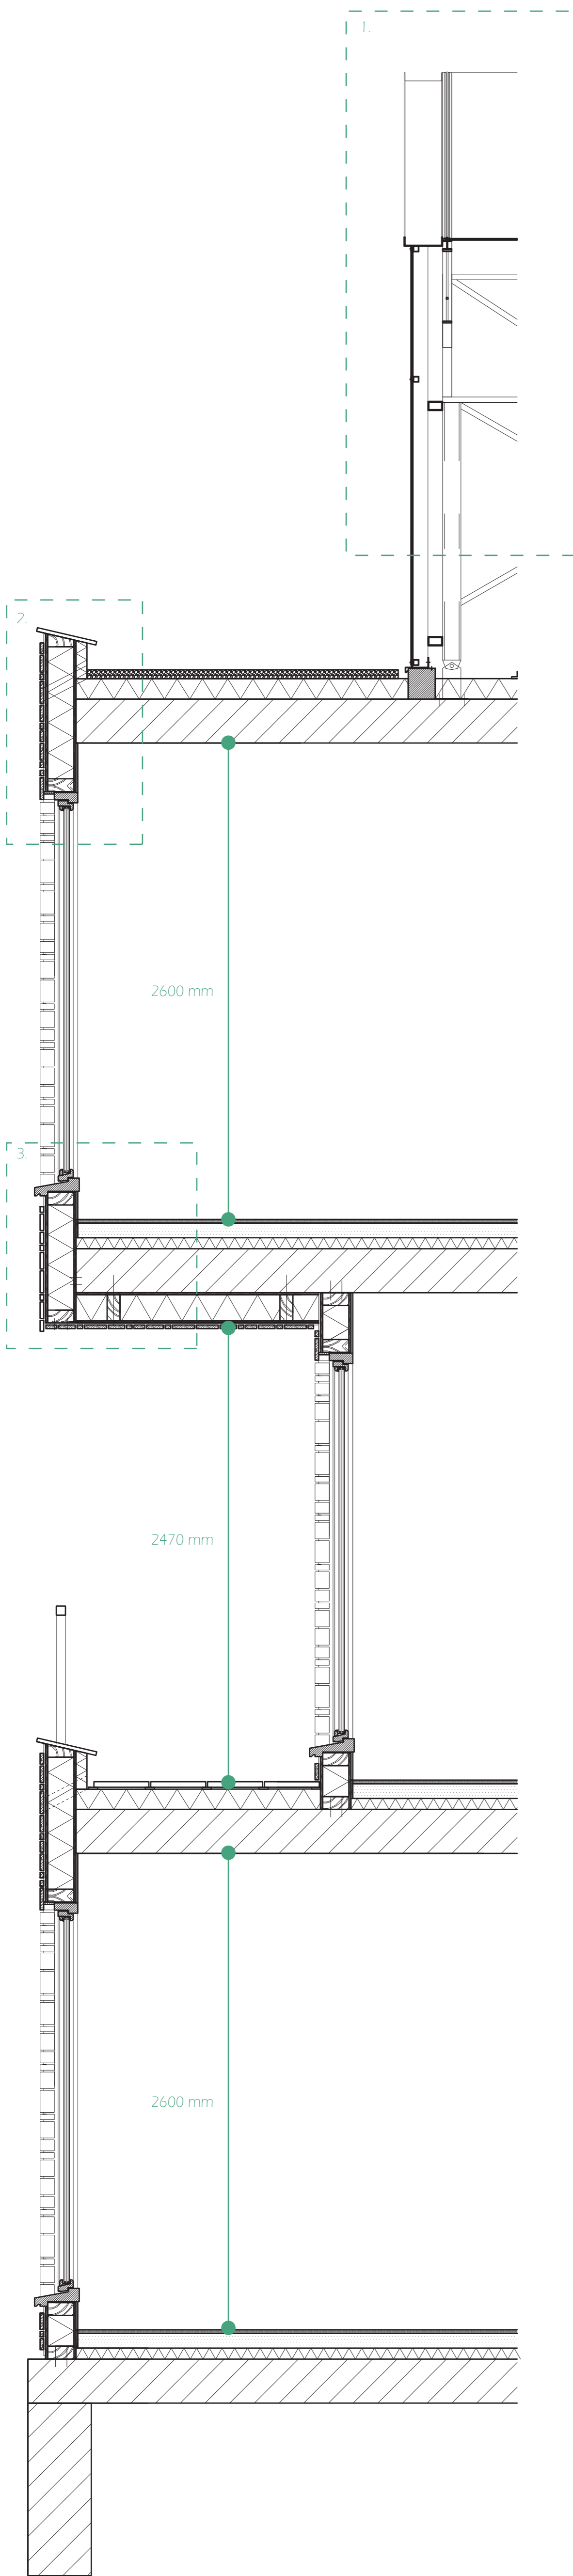

Verticale doorsnede buitenzijde 1:20

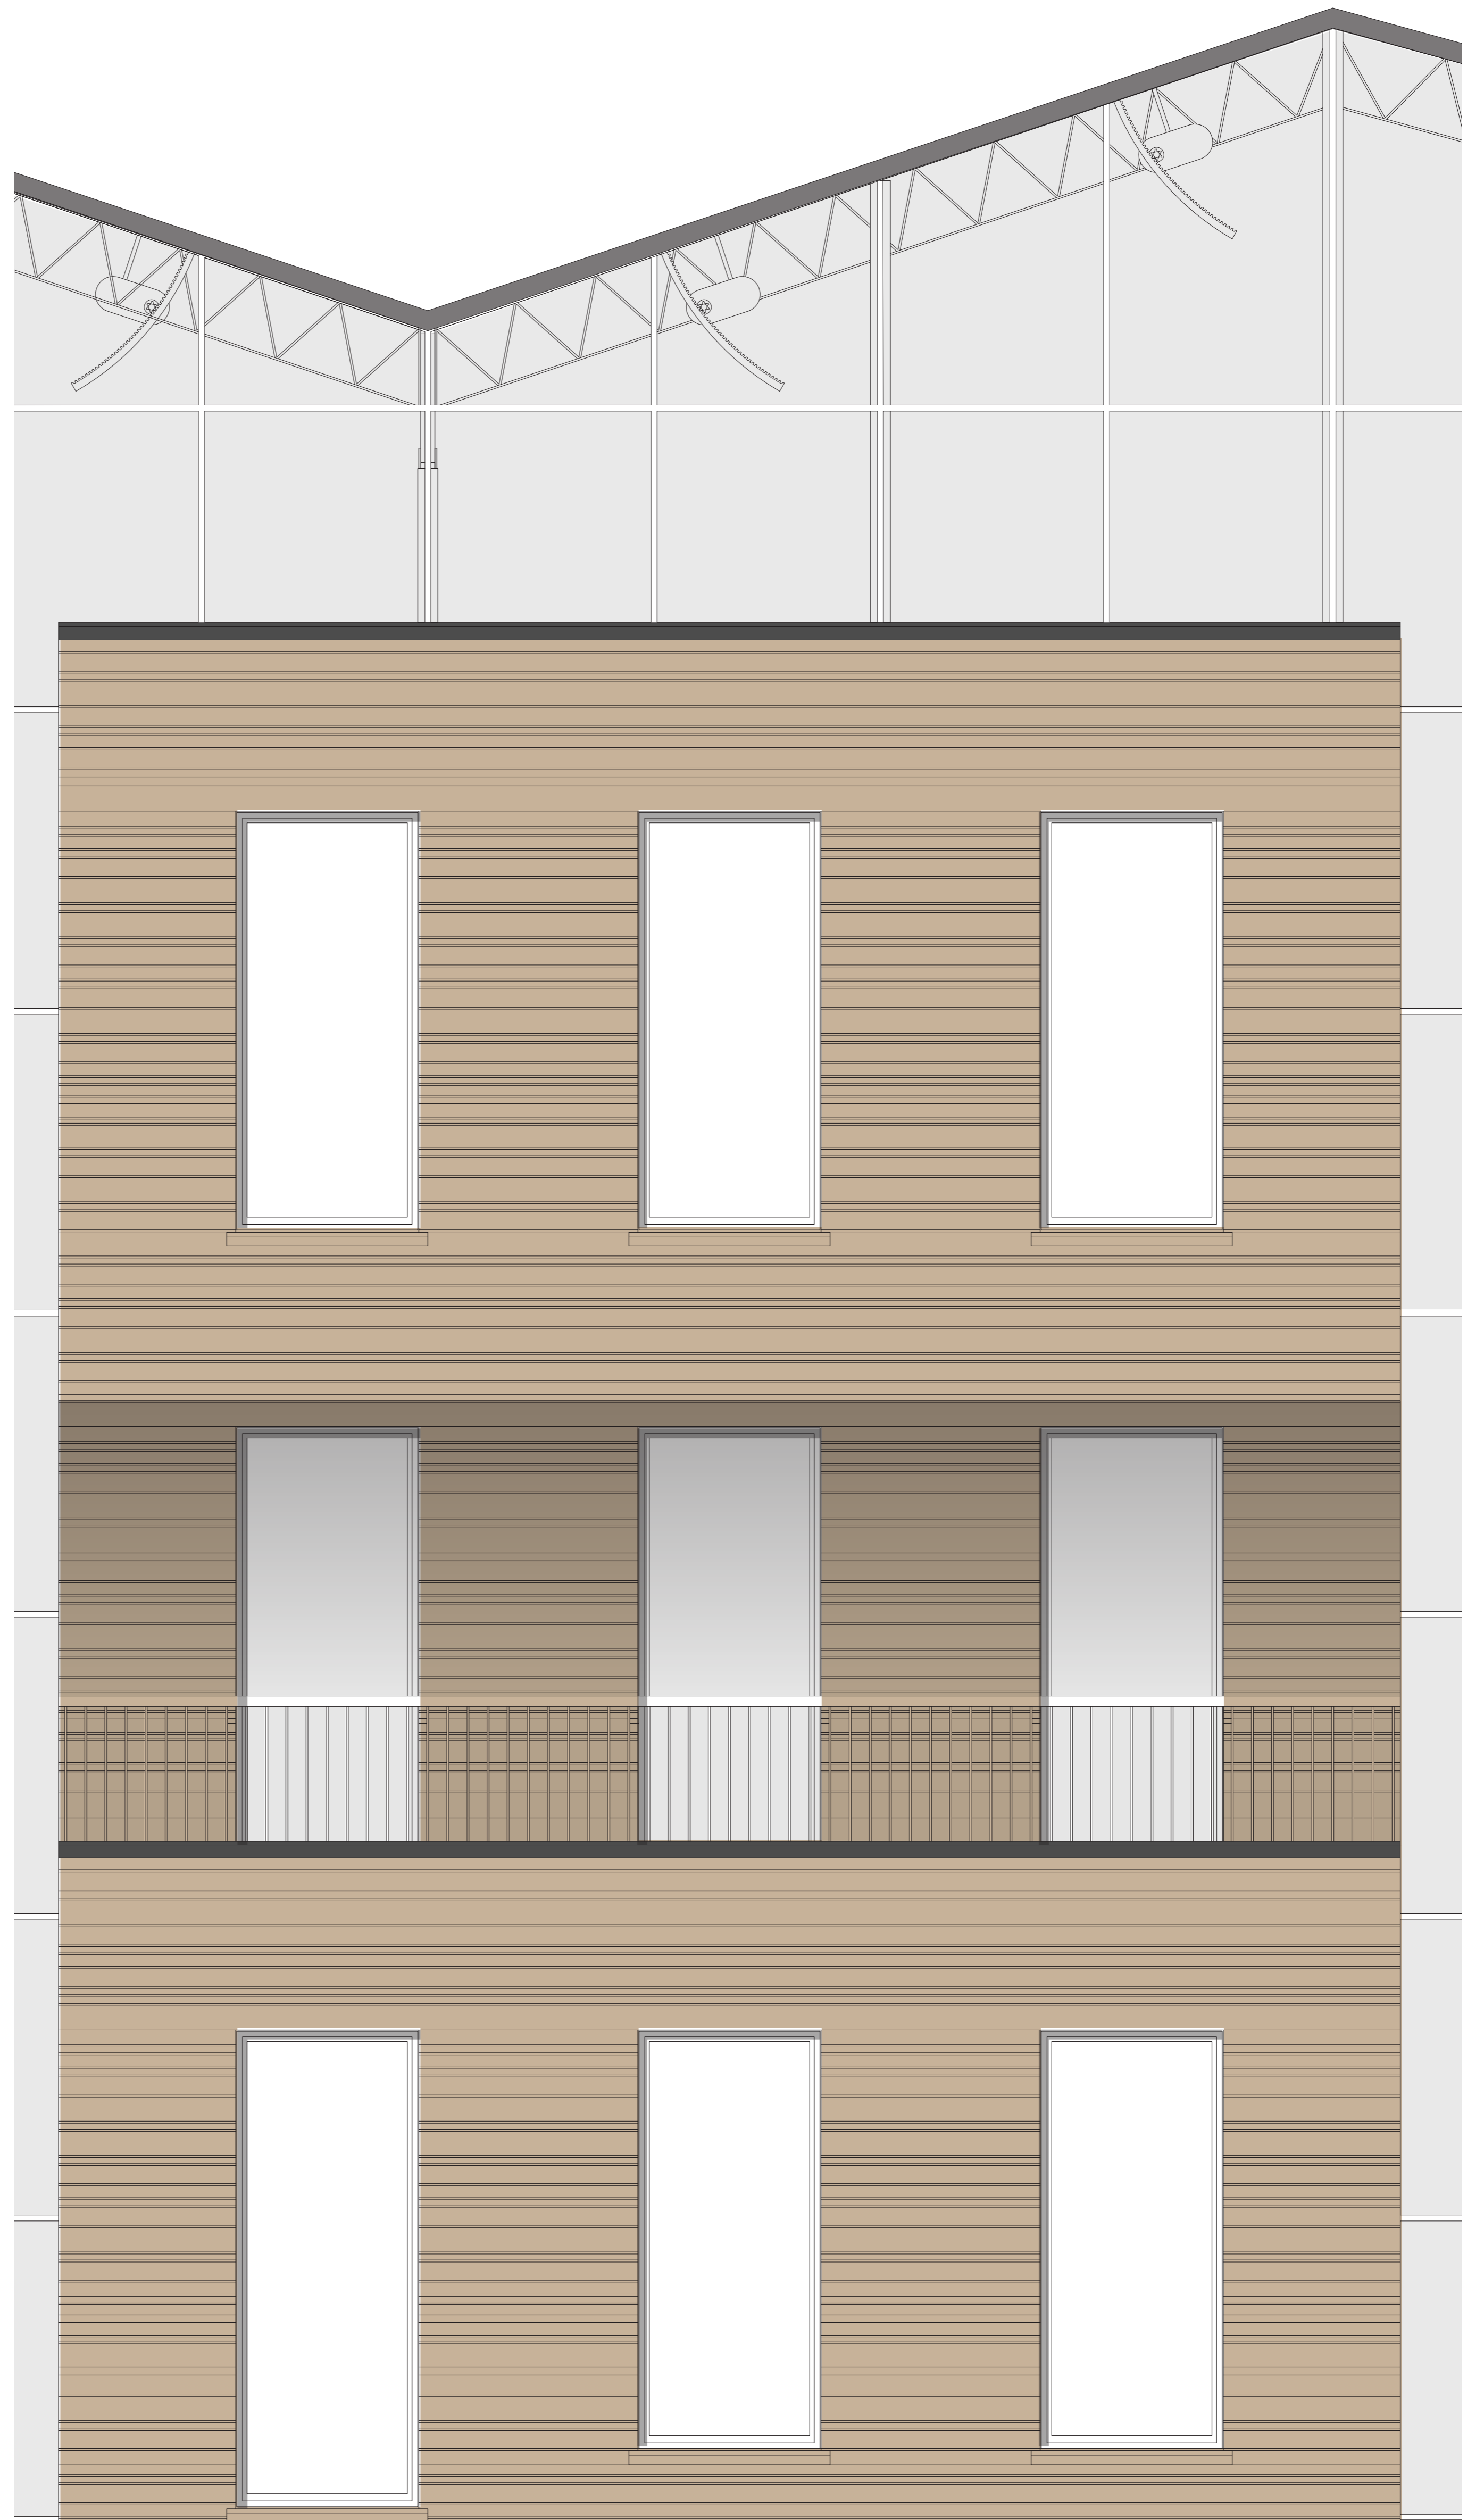


Gevel aanzicht buitenzijde 1:20

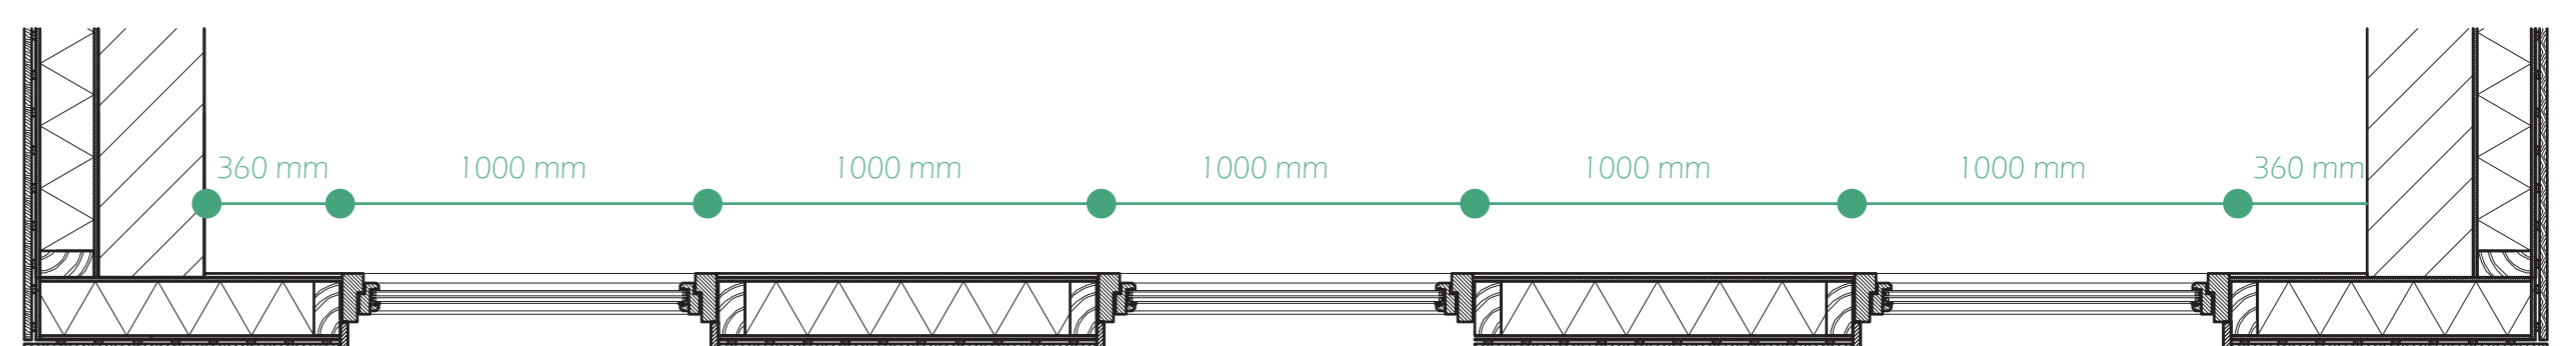


Horizontale doorsnede buitenzijde 1:20




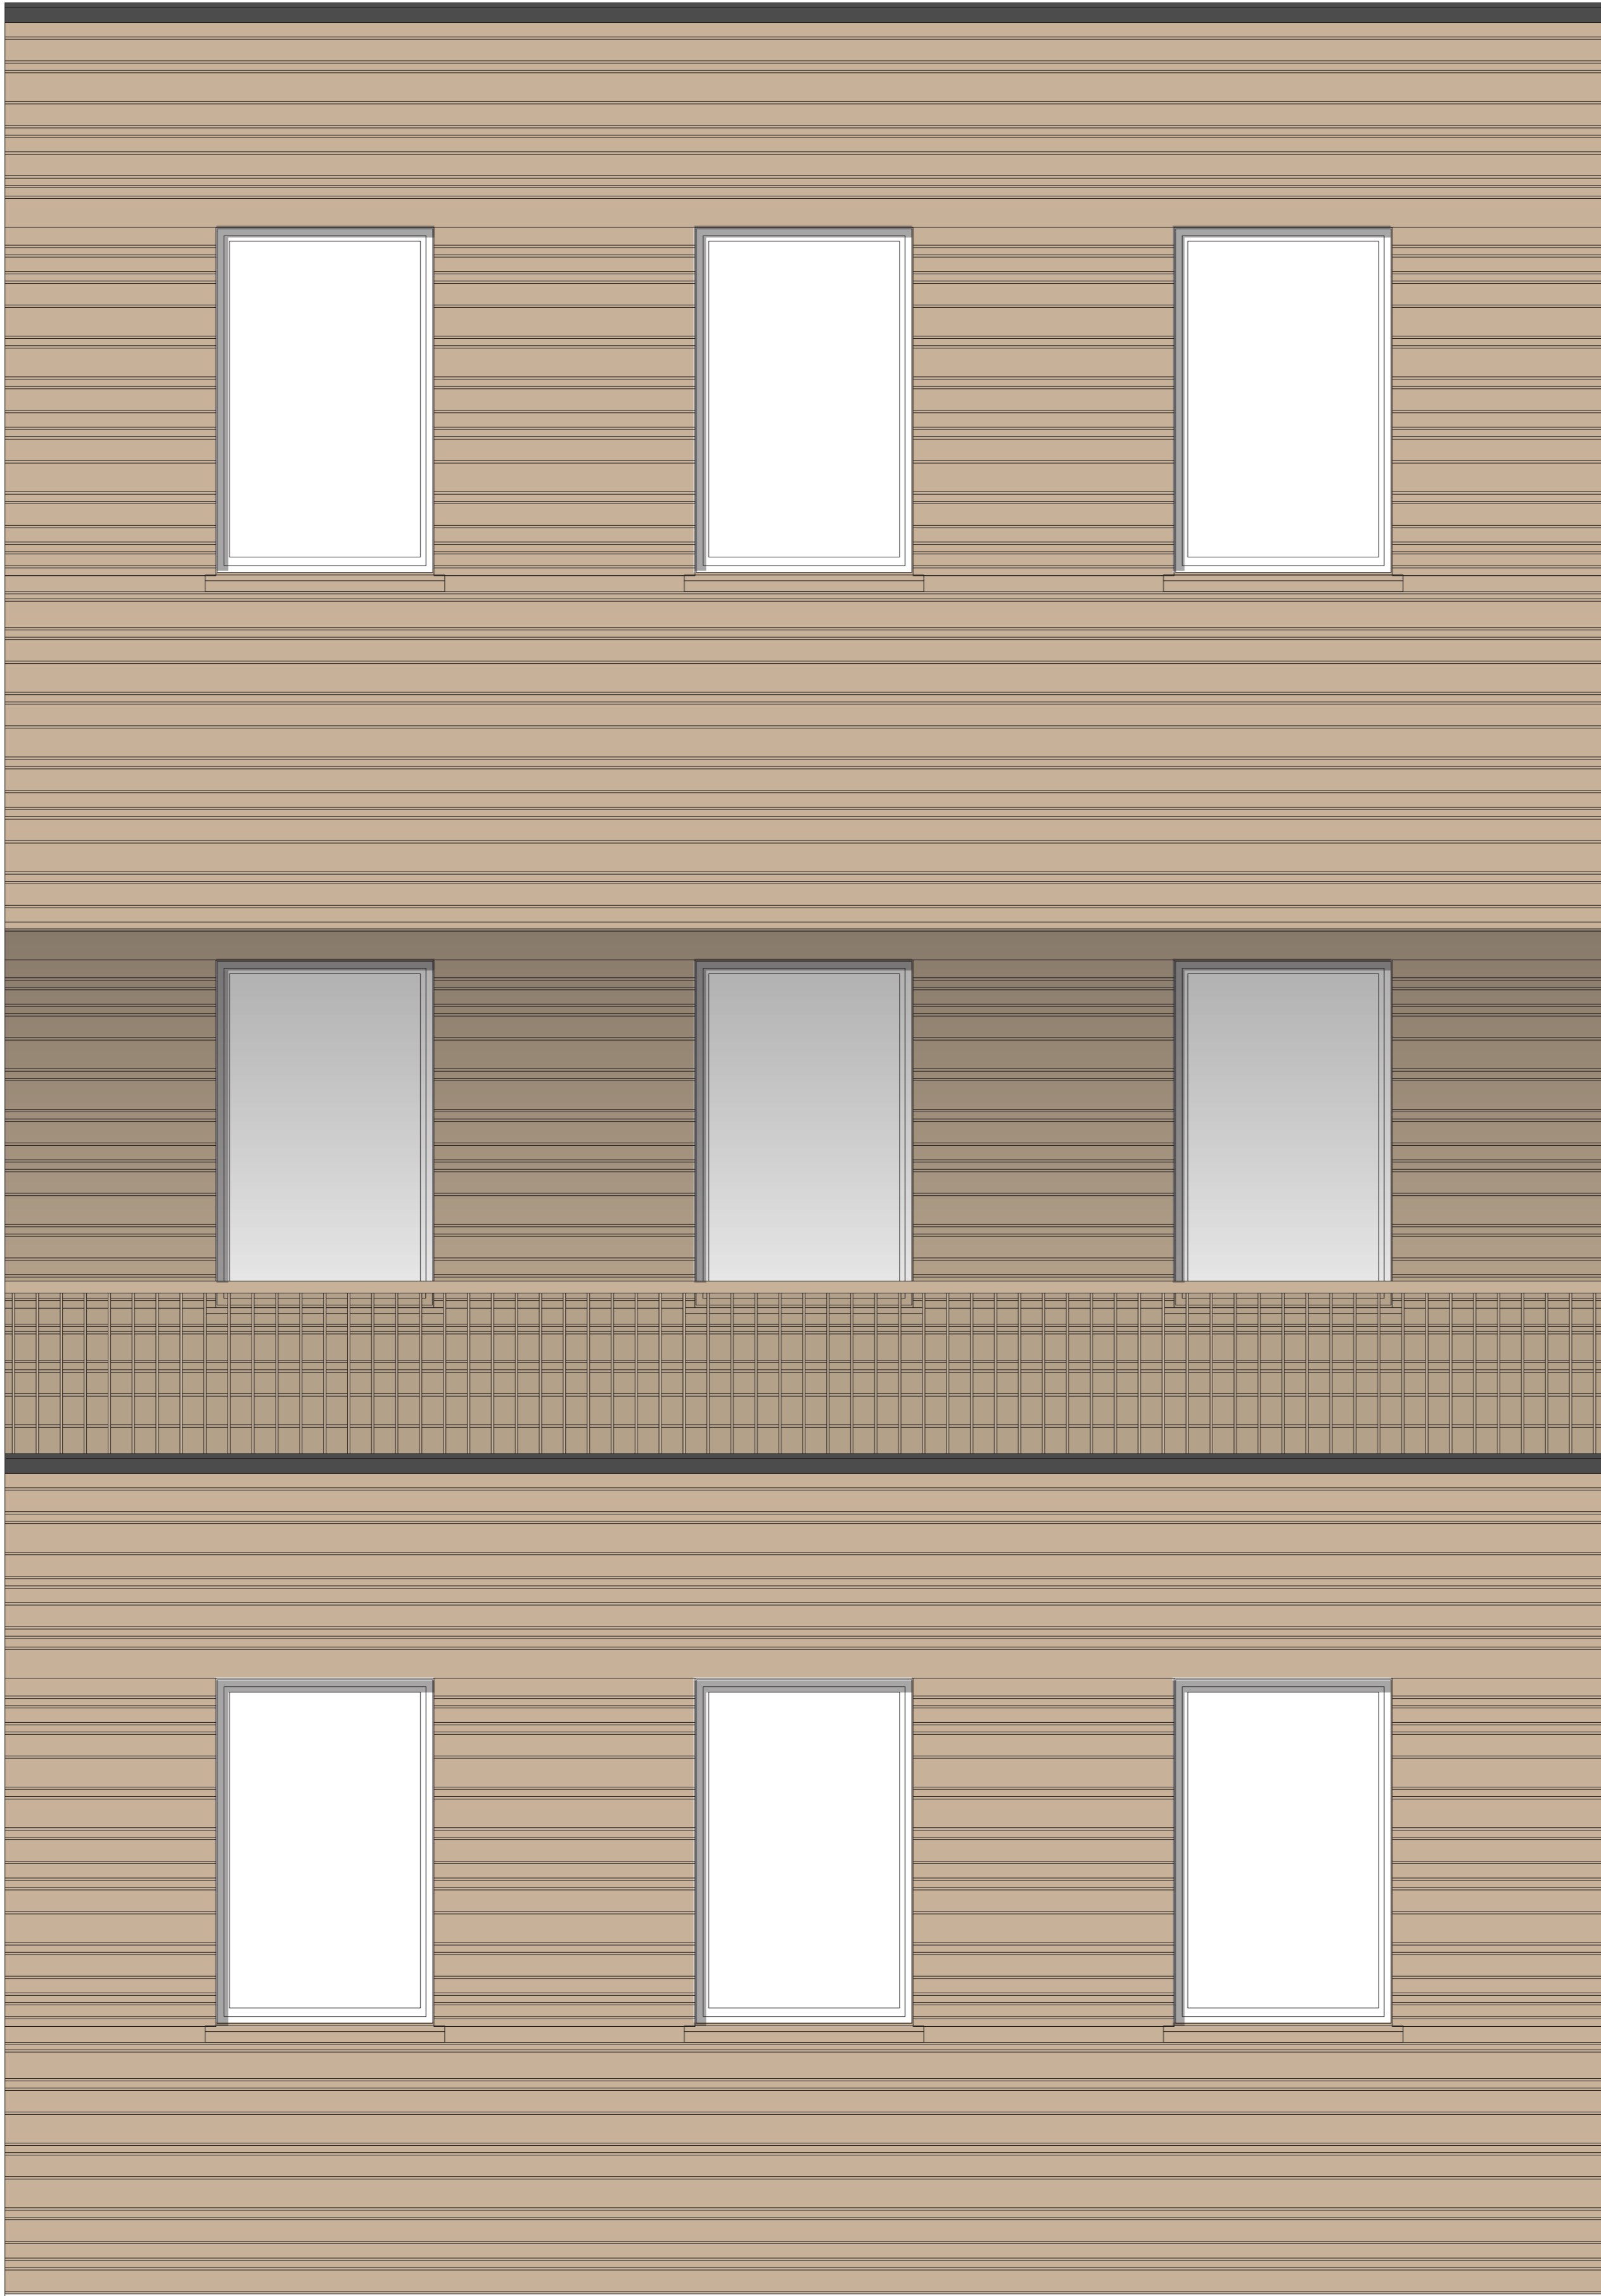

Gevel aanzicht binnenzijde 1:20

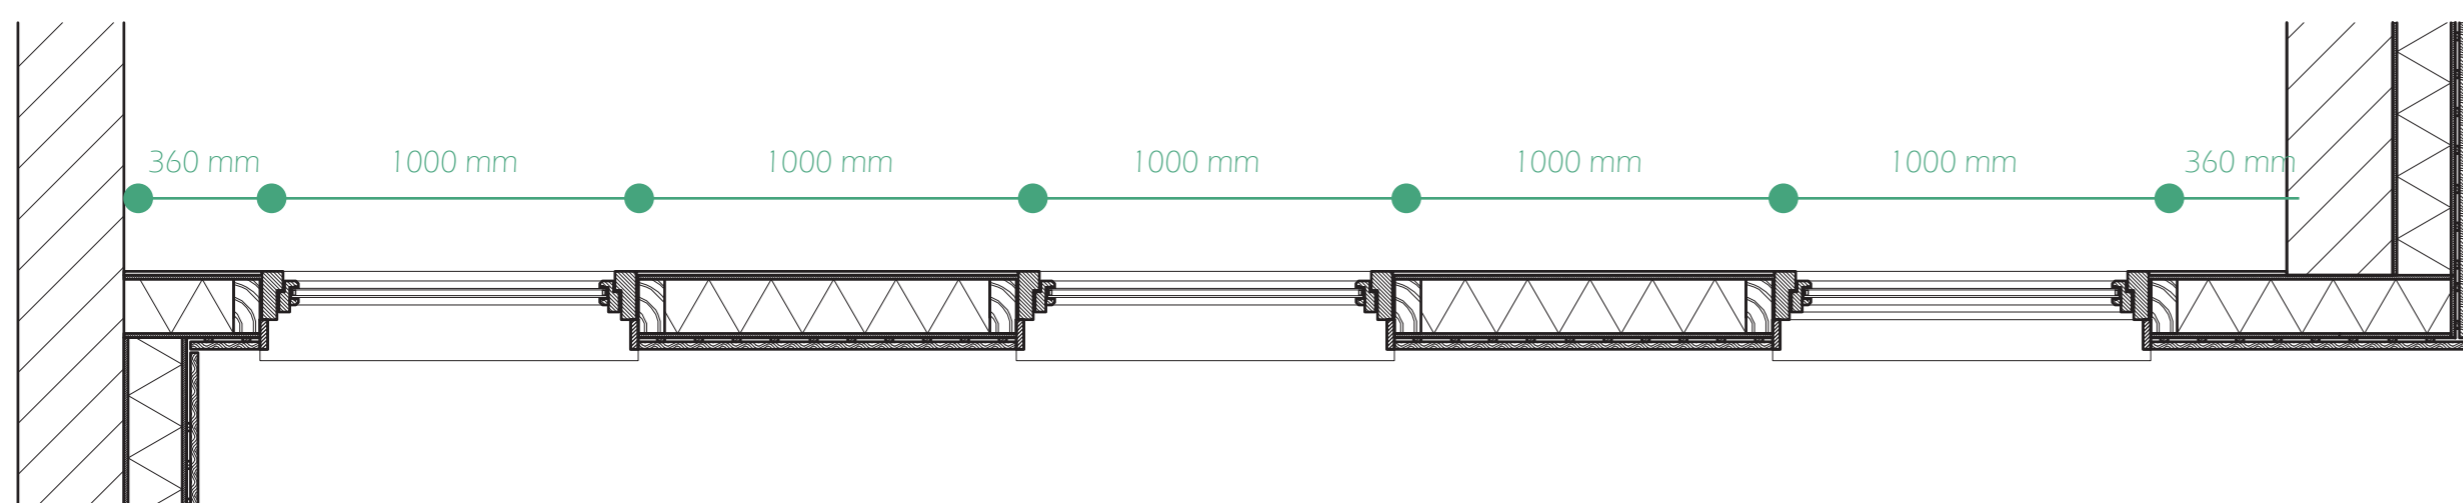


Horizontale doorsnede binnenzijde 1:20

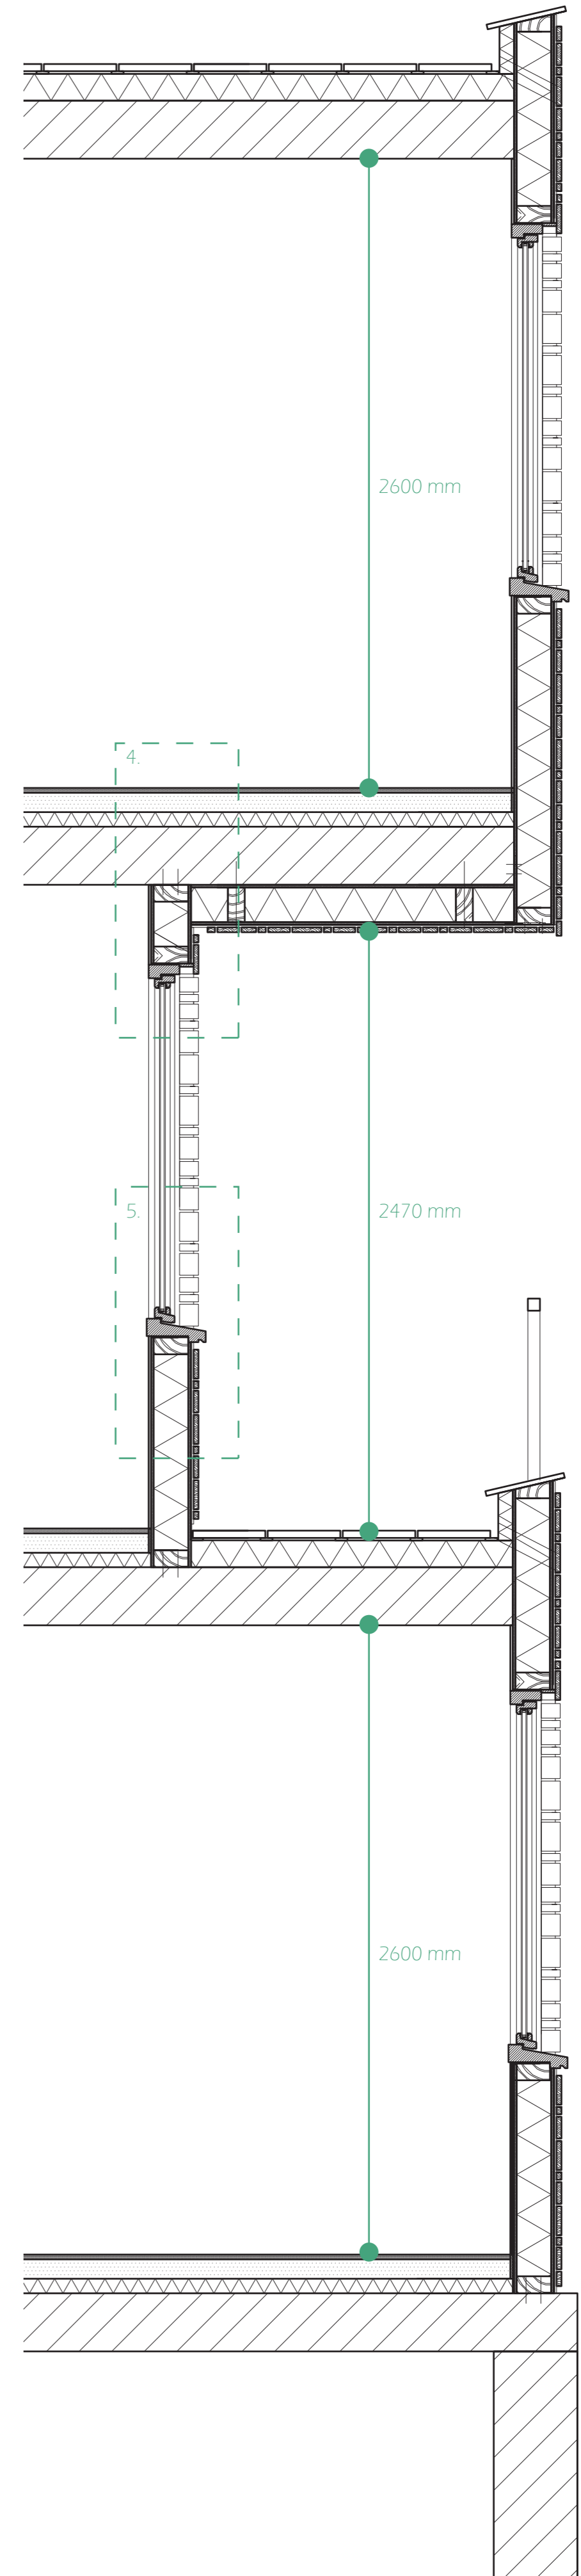


Horizontale doorsnede binnenzijde 1:20




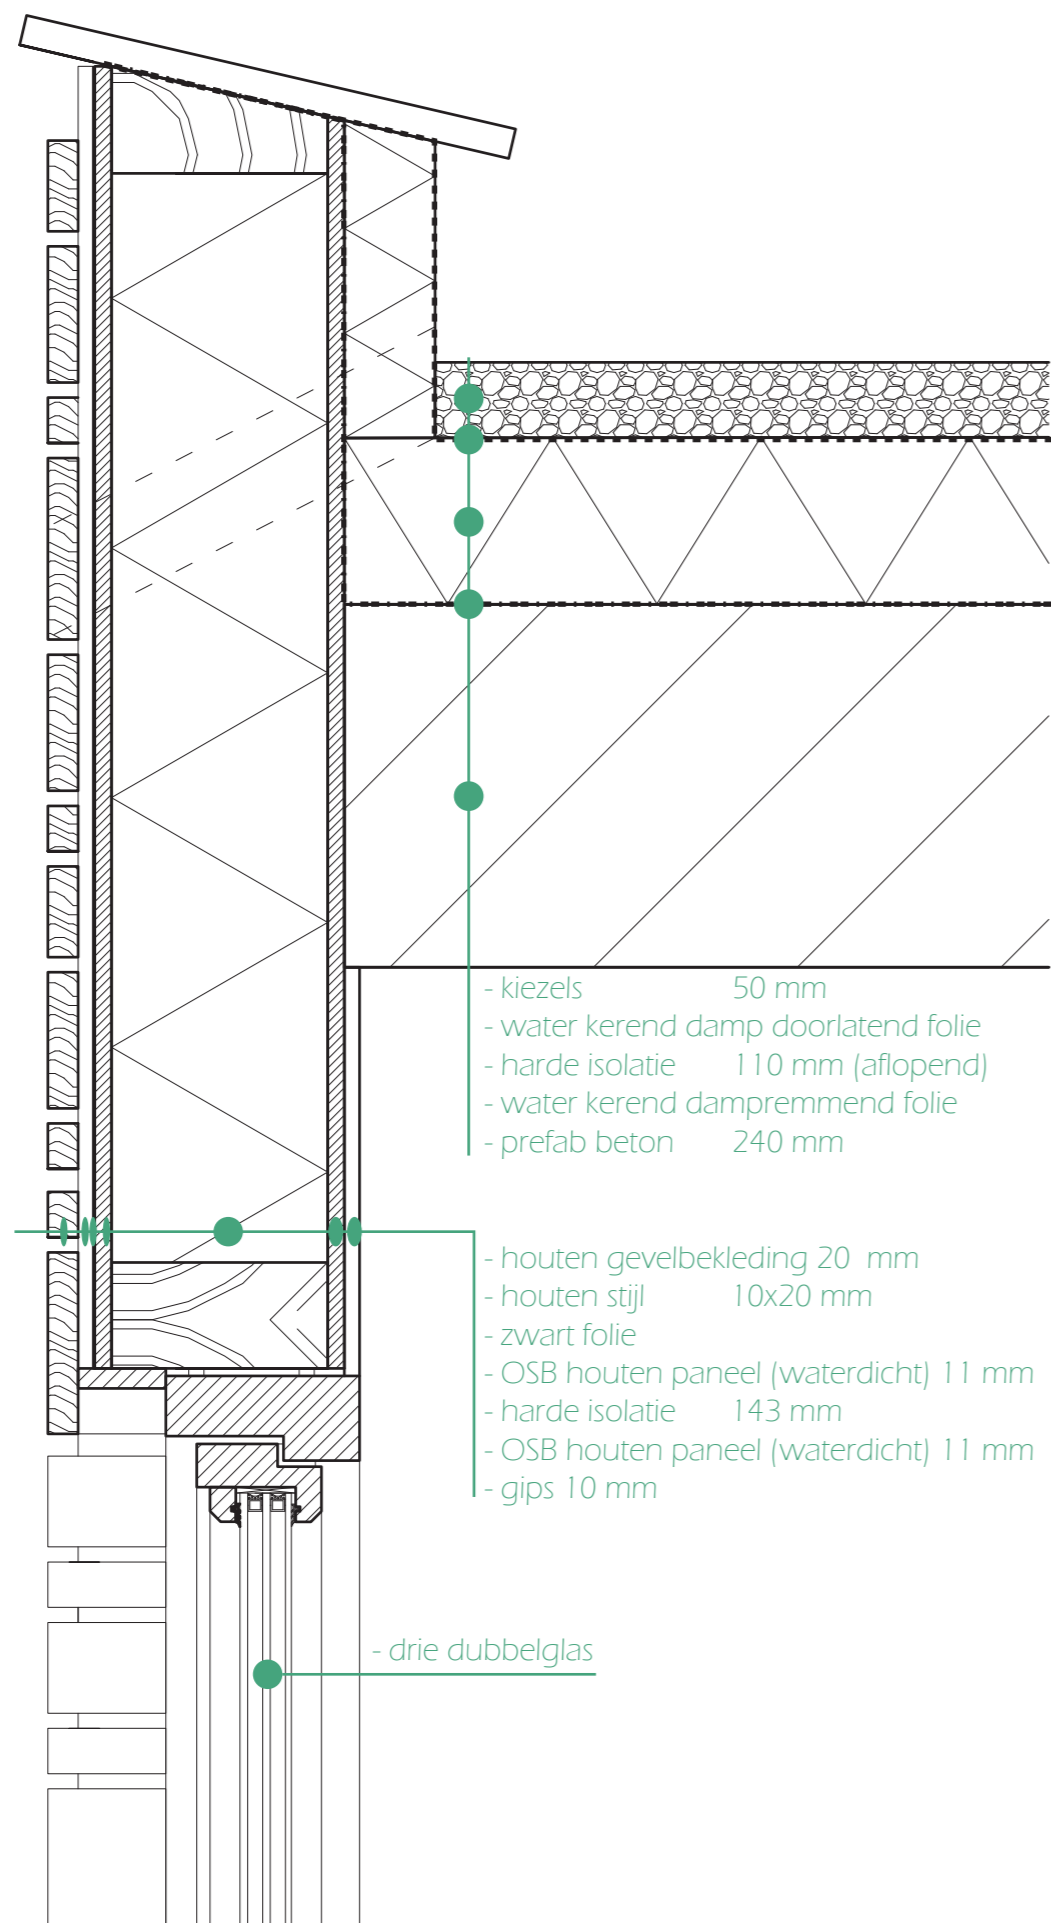


Detail 2: Dakrand en kozijn buitenzijde. 1:5

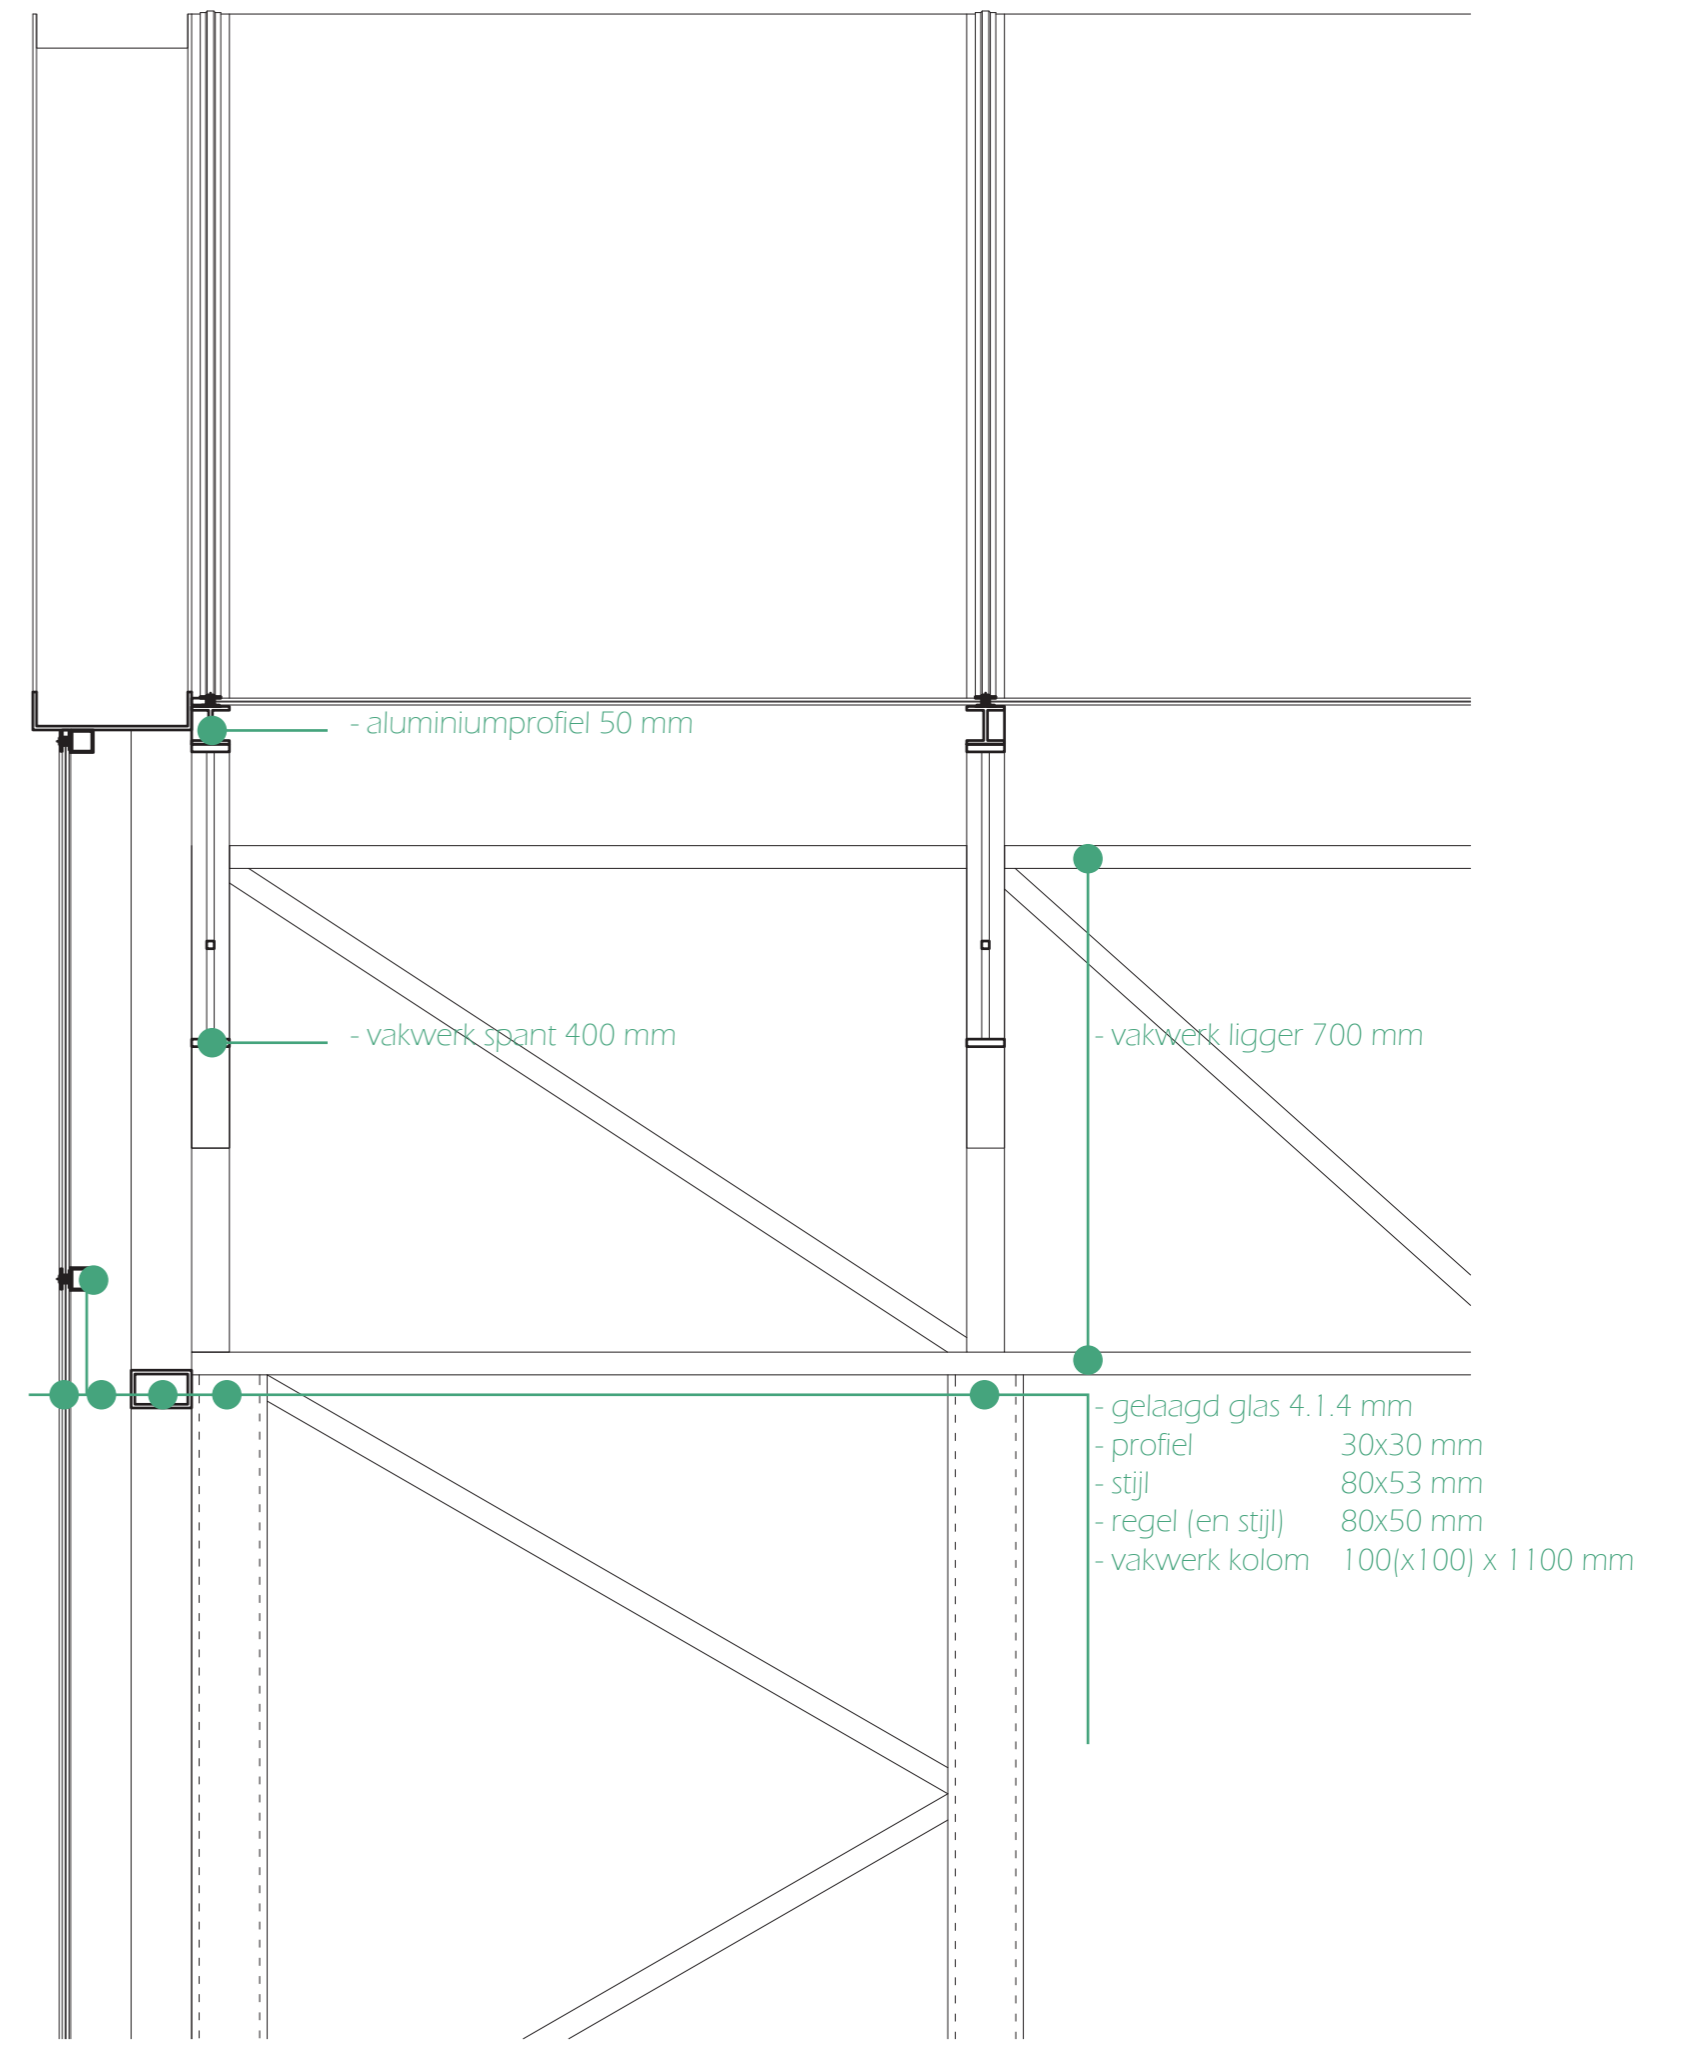


Detail 1: Kas constructie. 1:10

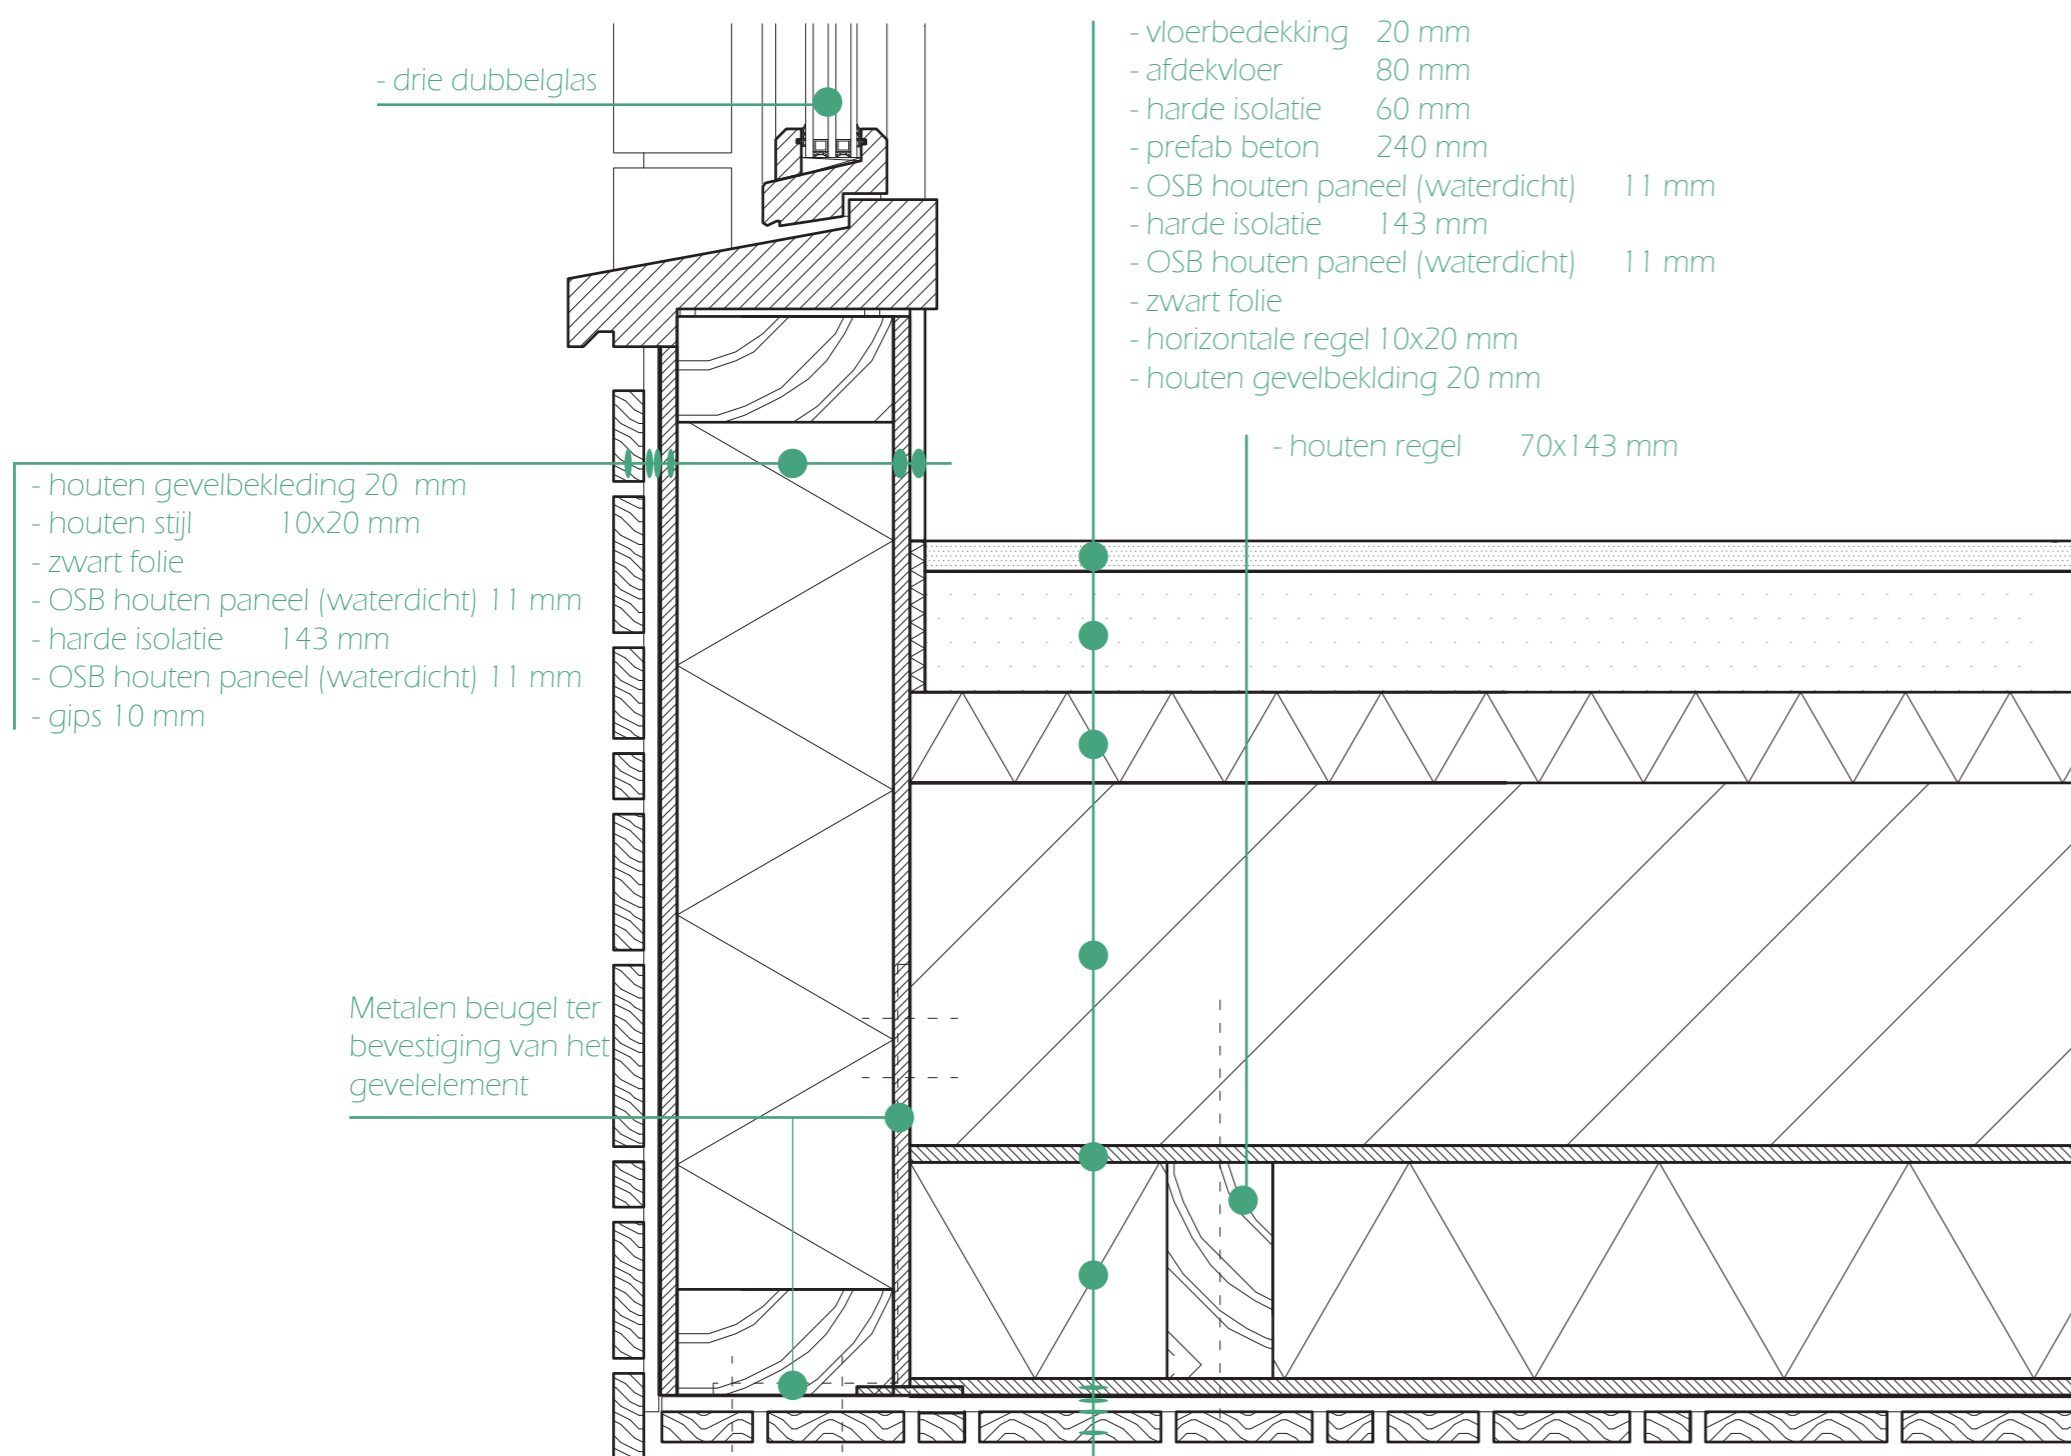


Detail 3: Overstek en kozijn buitenzijde. 1:5

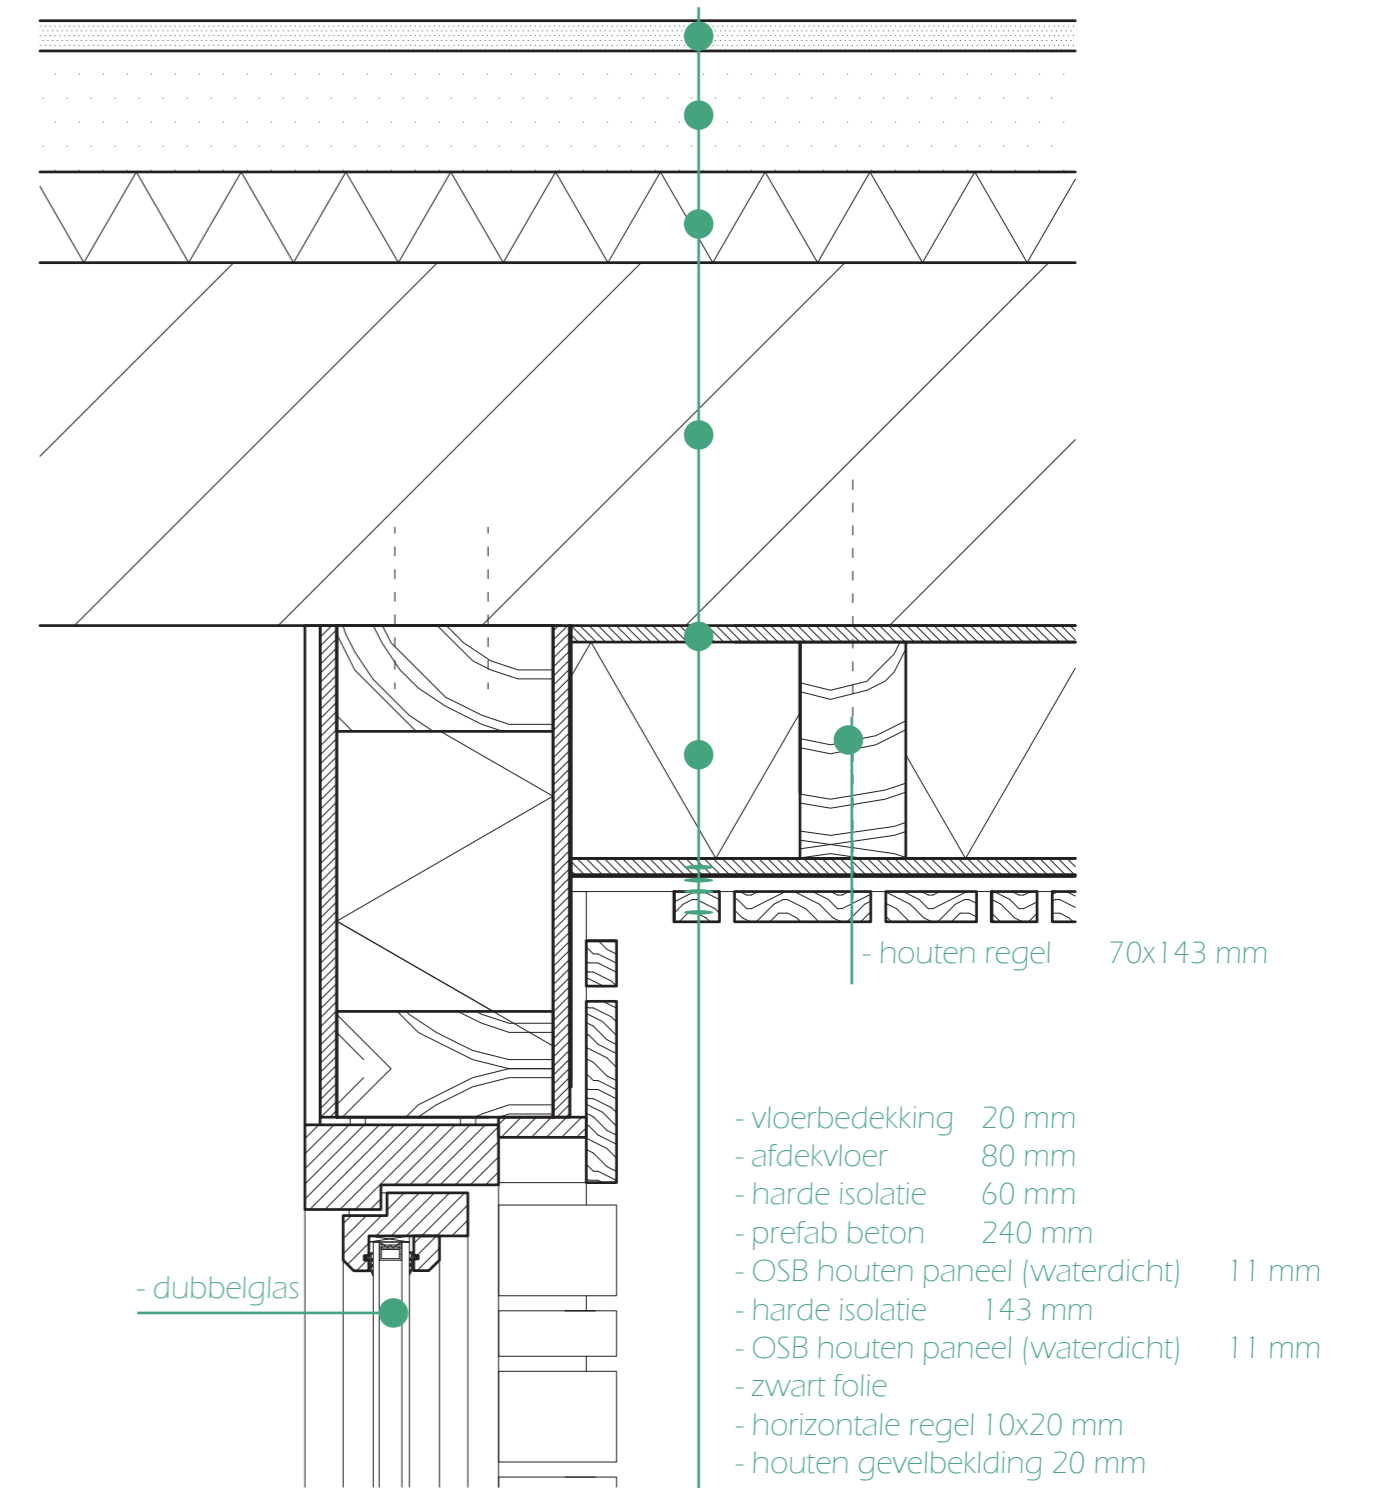

Detail 4: Overstek en kozijn binnenzijde 1:5

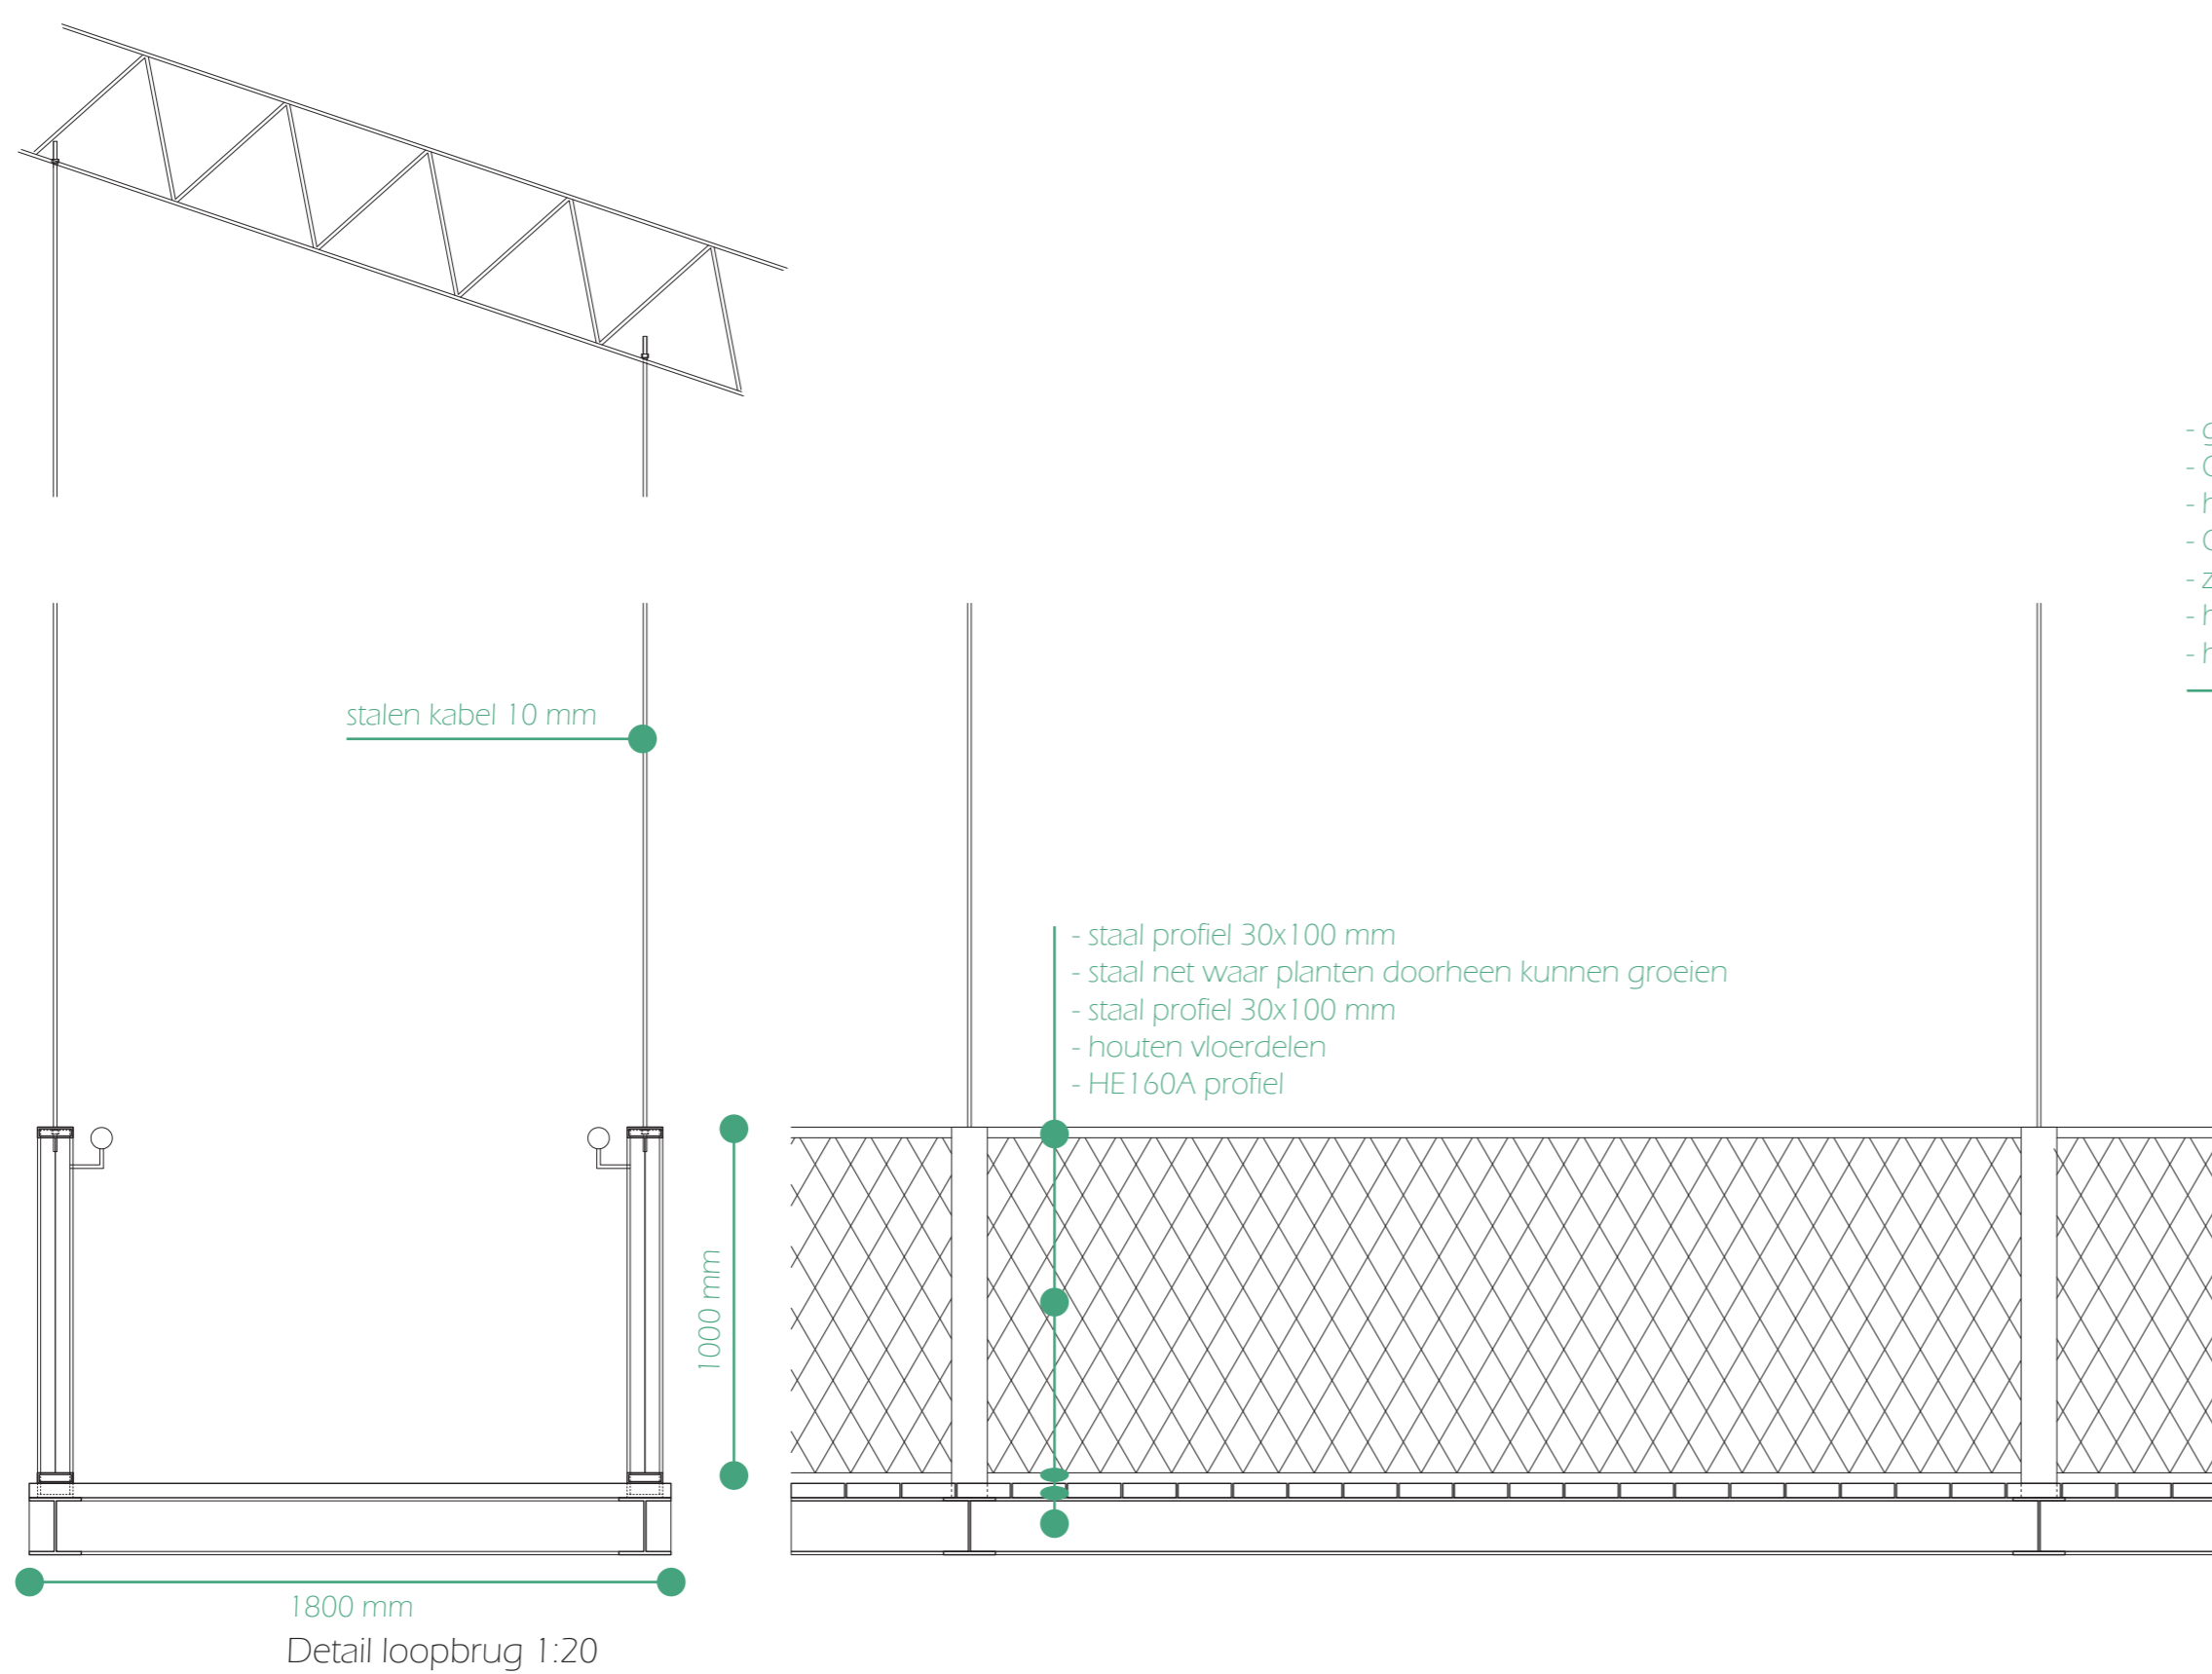

Detail loopbrug 1:20

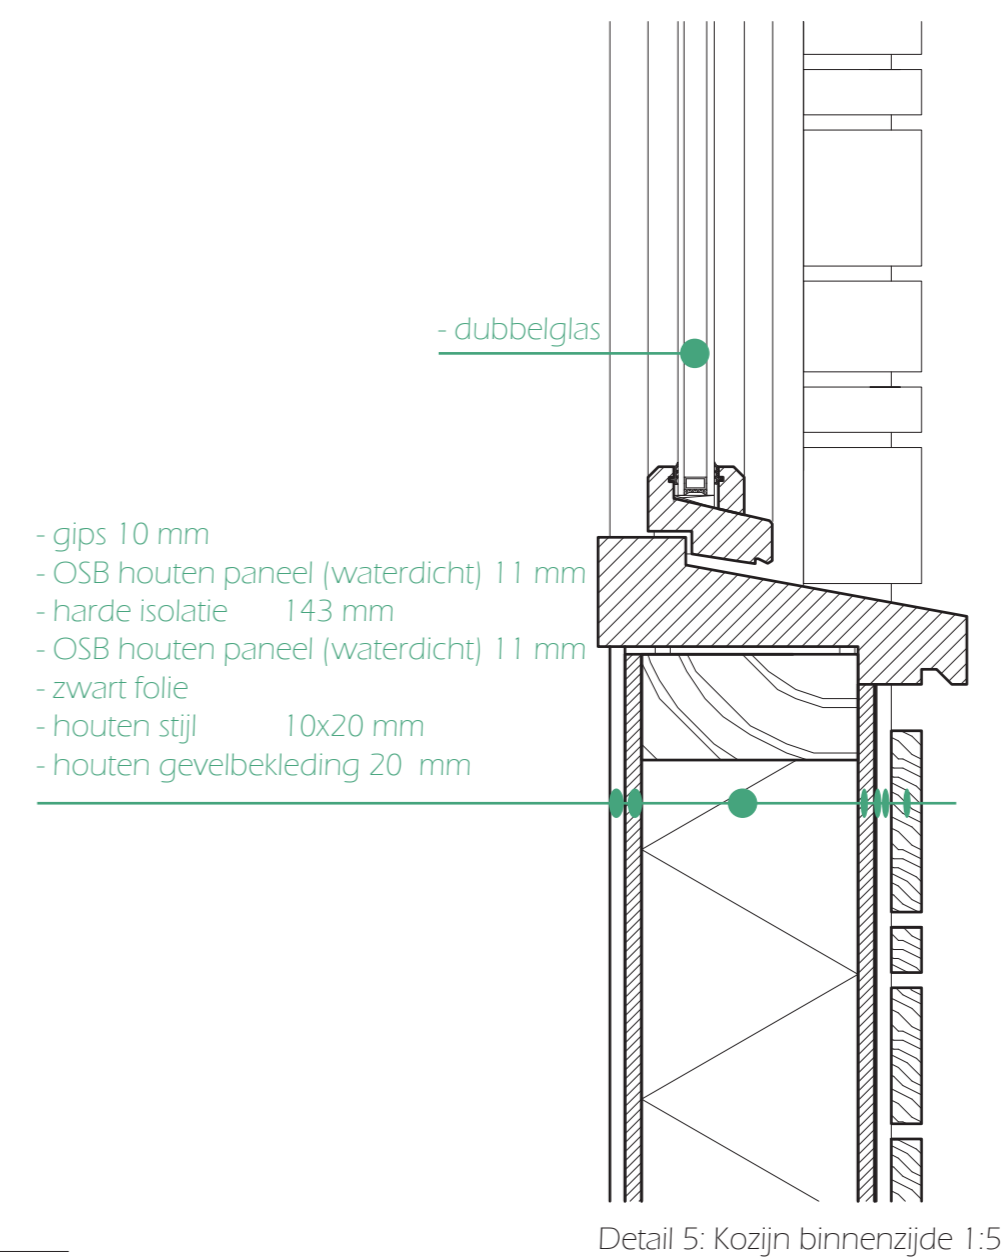

Detail 5: Kozijn binnenzijde 1:5



