




Aanzicht I 1:200



Aanzicht II 1:200



Aanzicht III 1:200

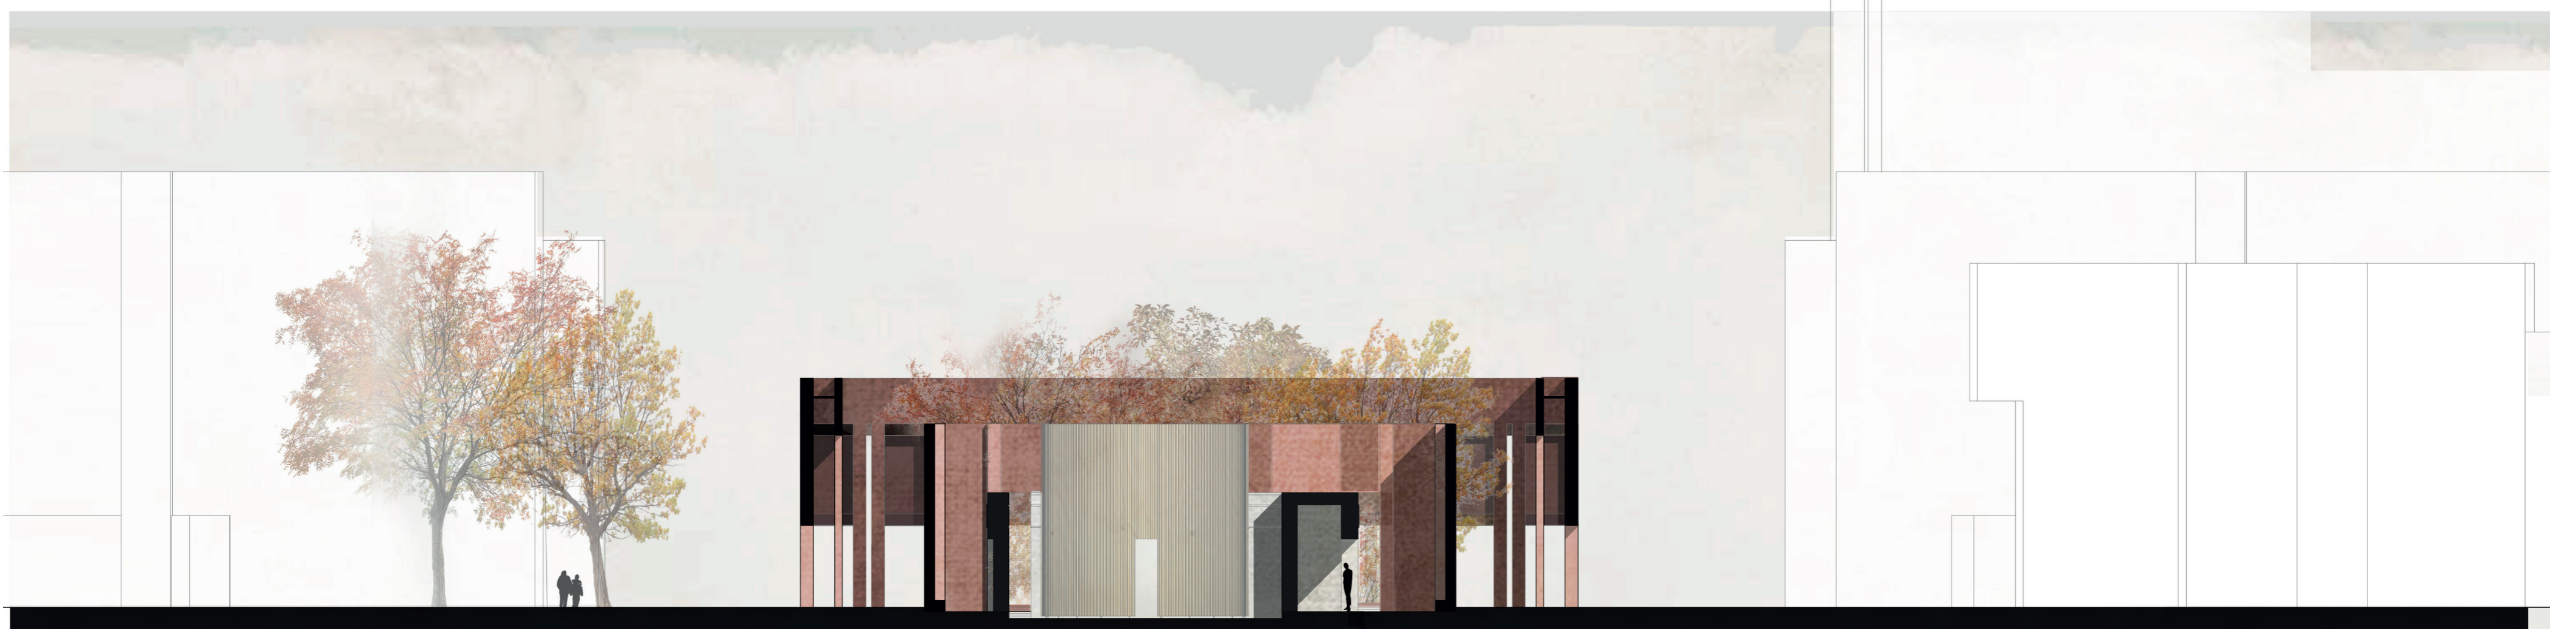

Aanzicht IV 1:200



Aanzicht V 1:200