



Aanzicht 1:20, Straatzijde




Aanzicht 1:20, Hofzijde

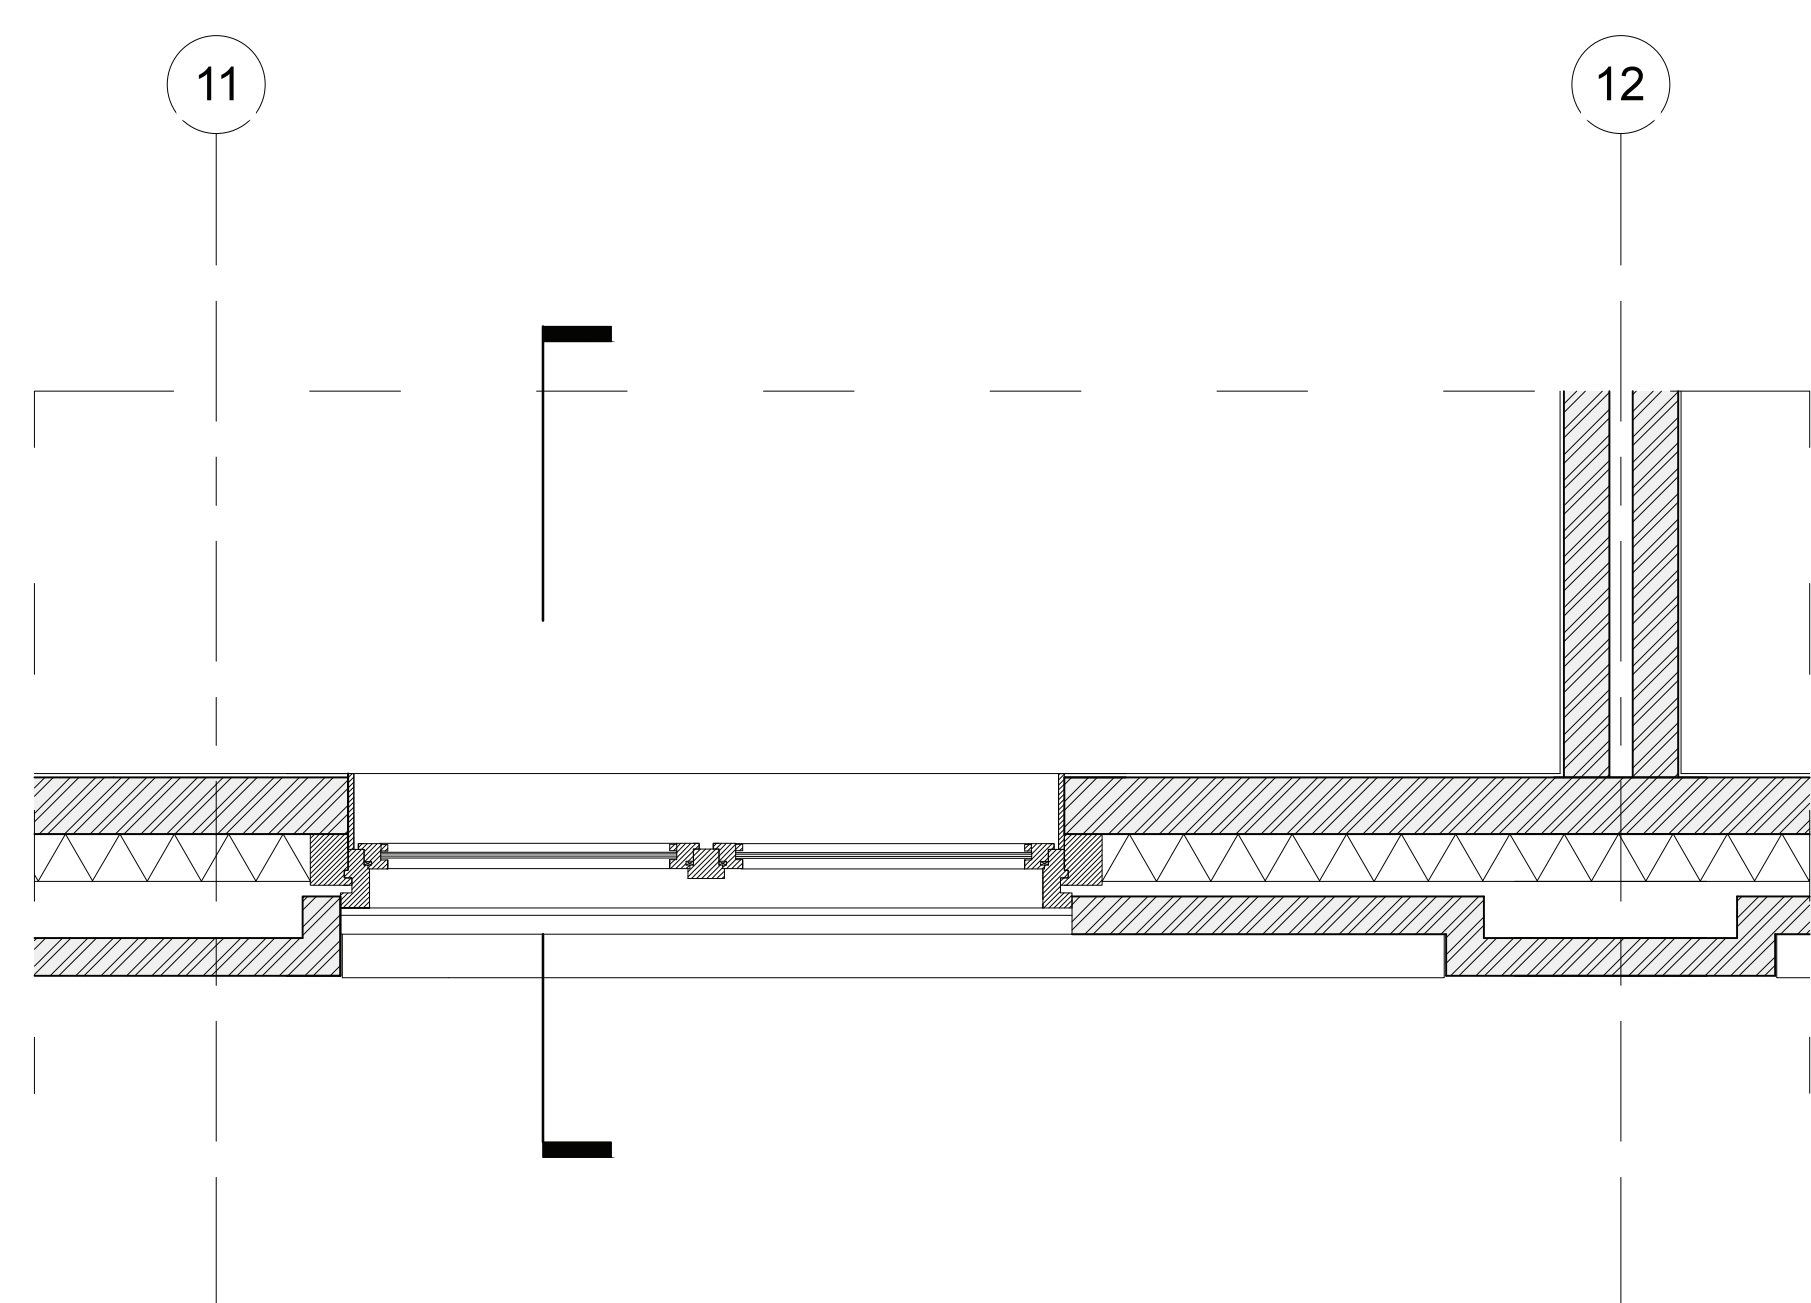


Plattegrond 1:20, Straatzijde

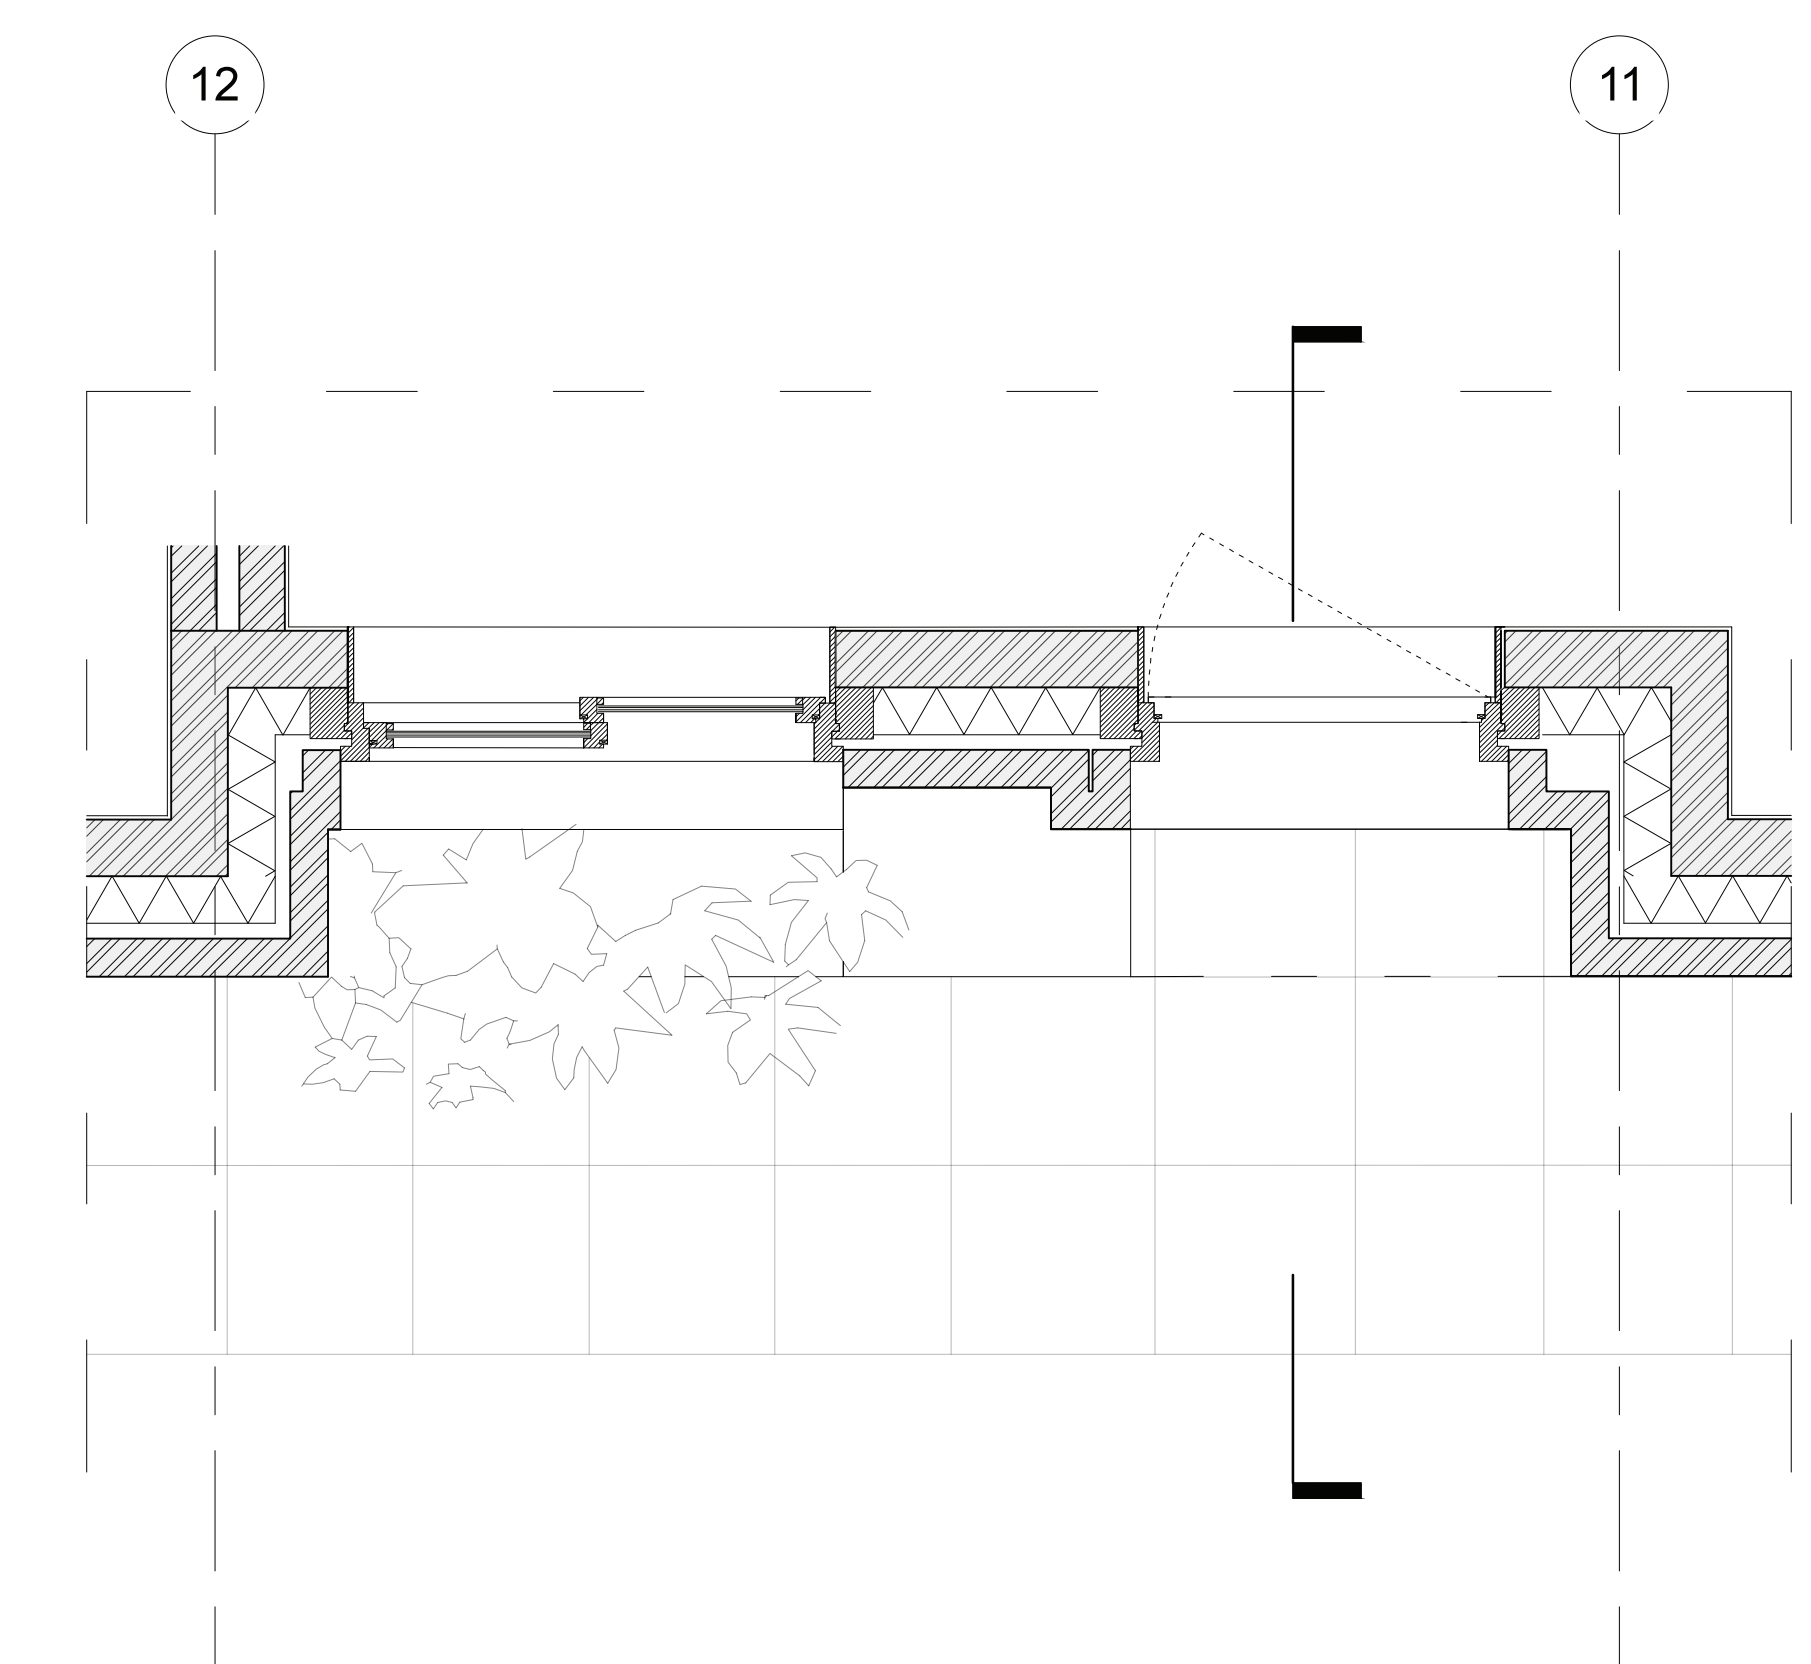


Plattegrond 1:20, Hofzijde

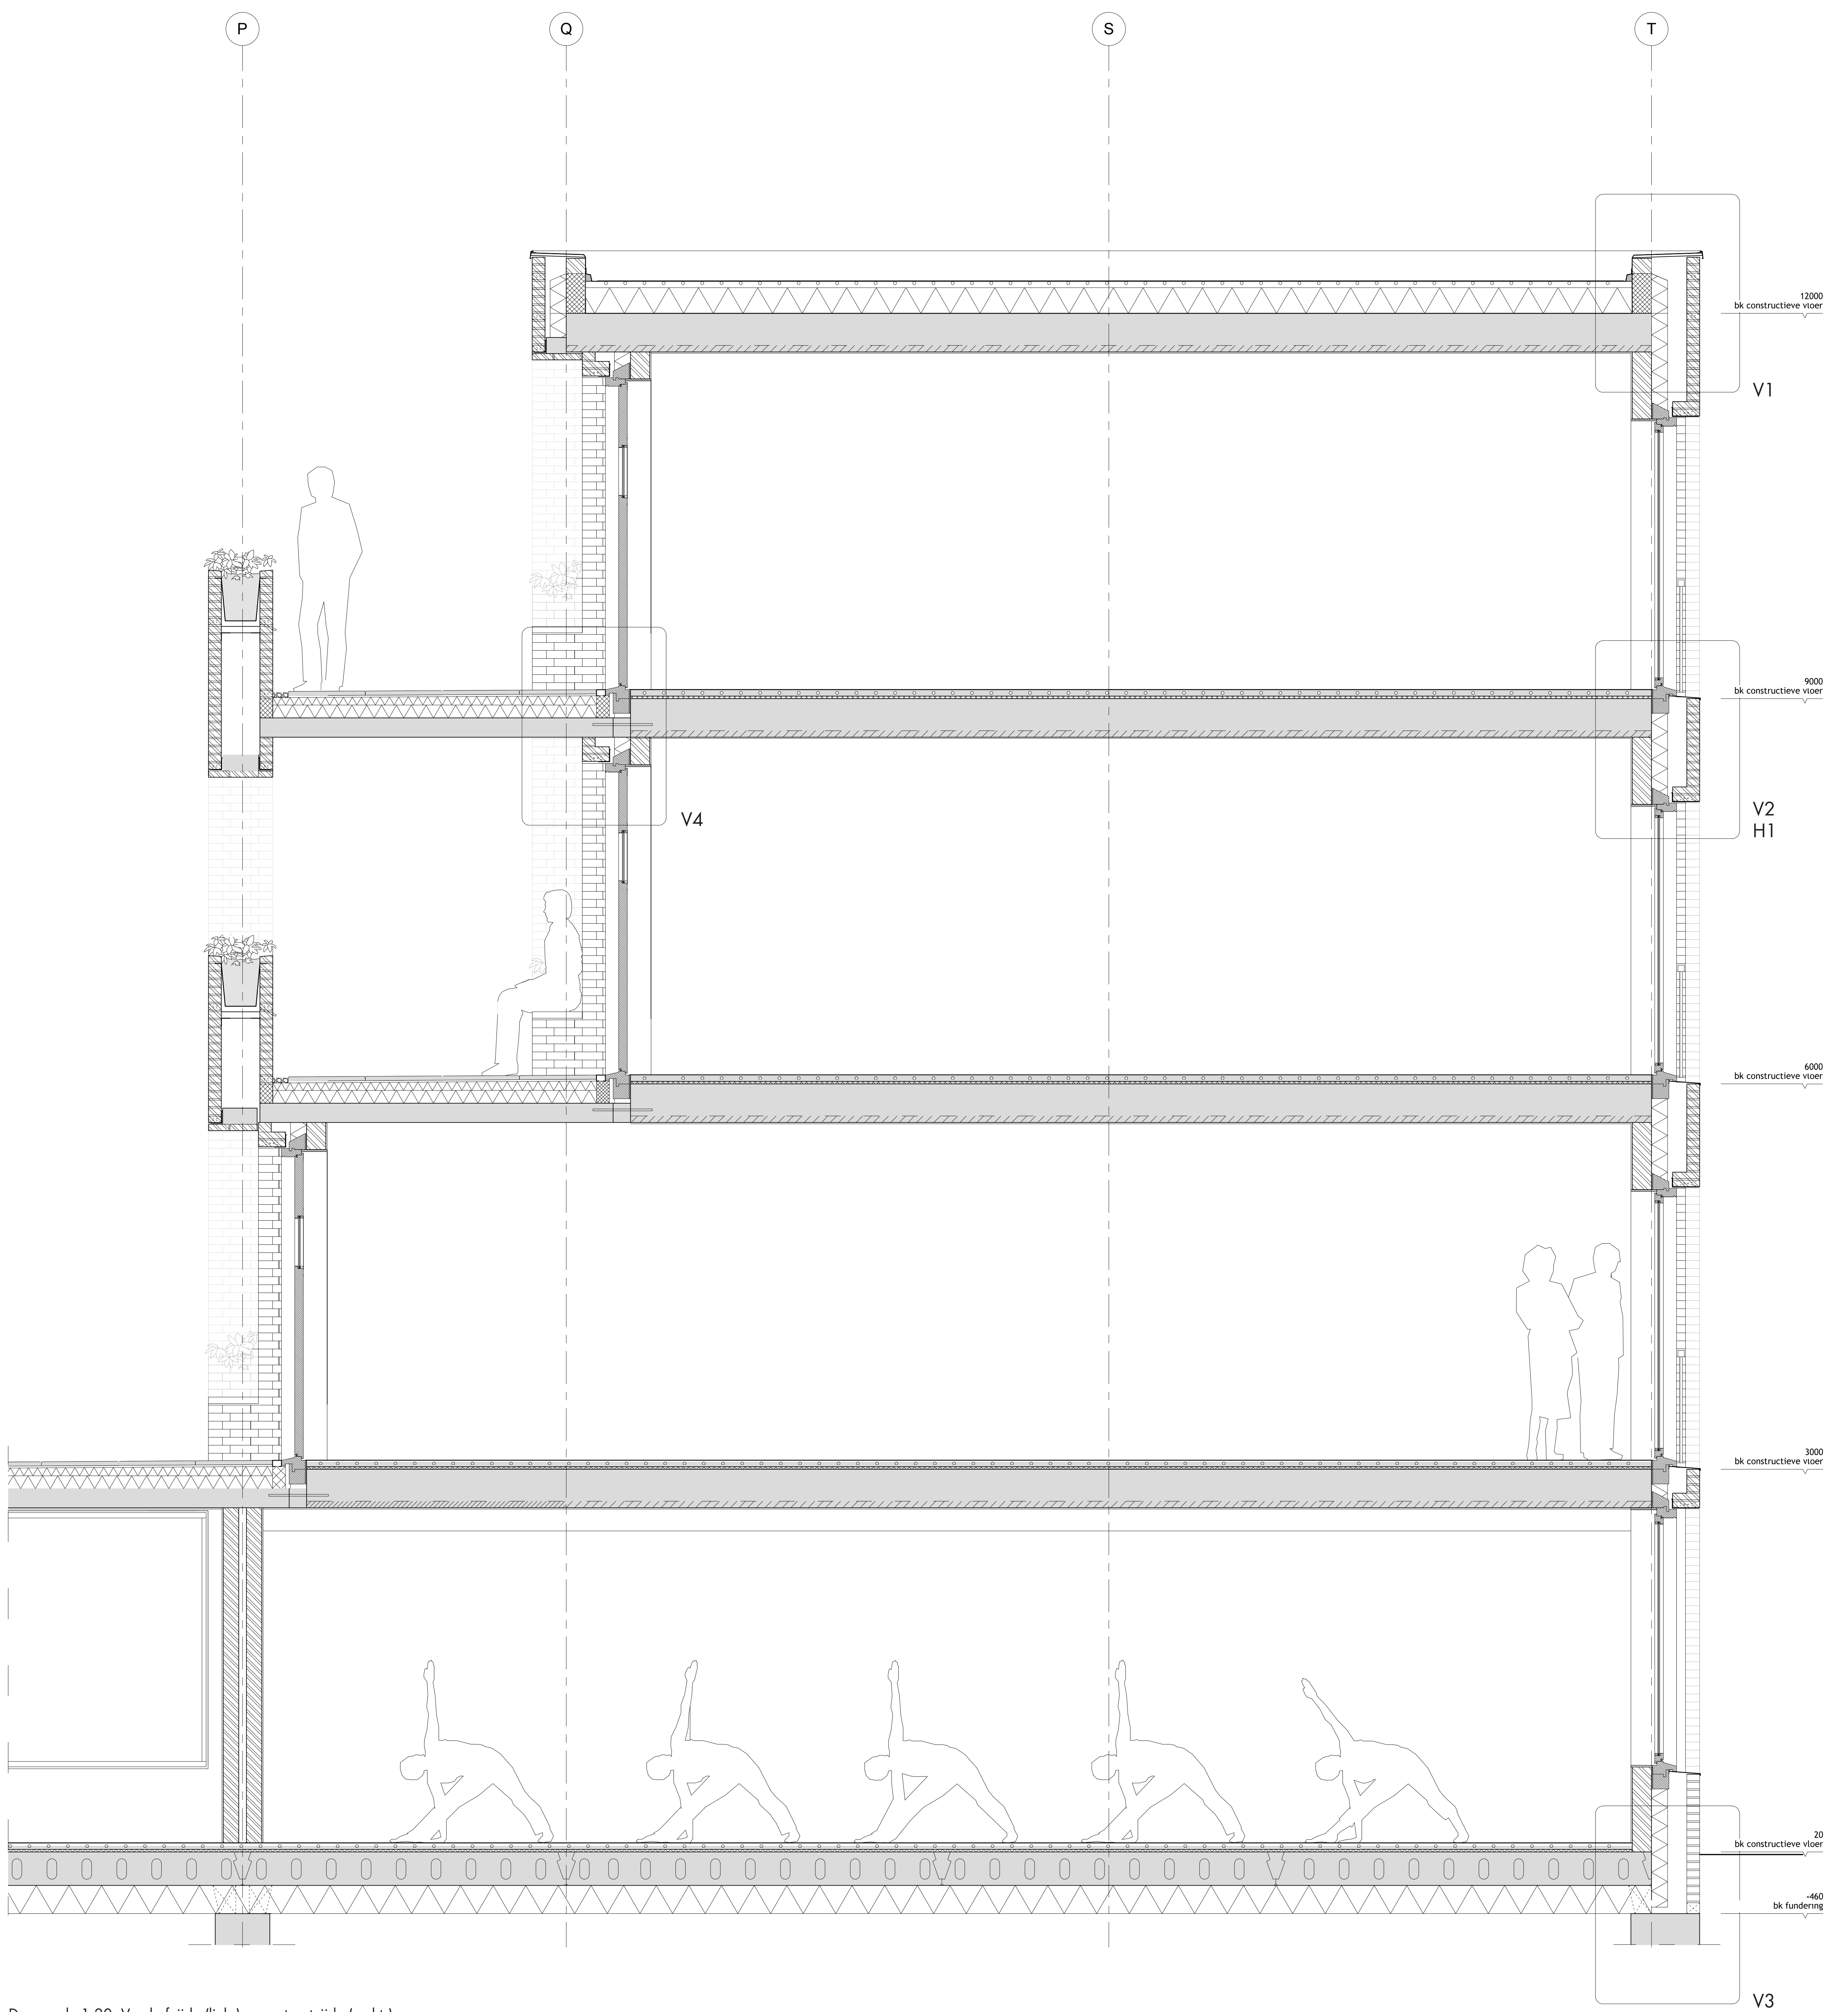


Doorsnede 1:20, Van hofzijde (links) naar straatzijde (rechts)

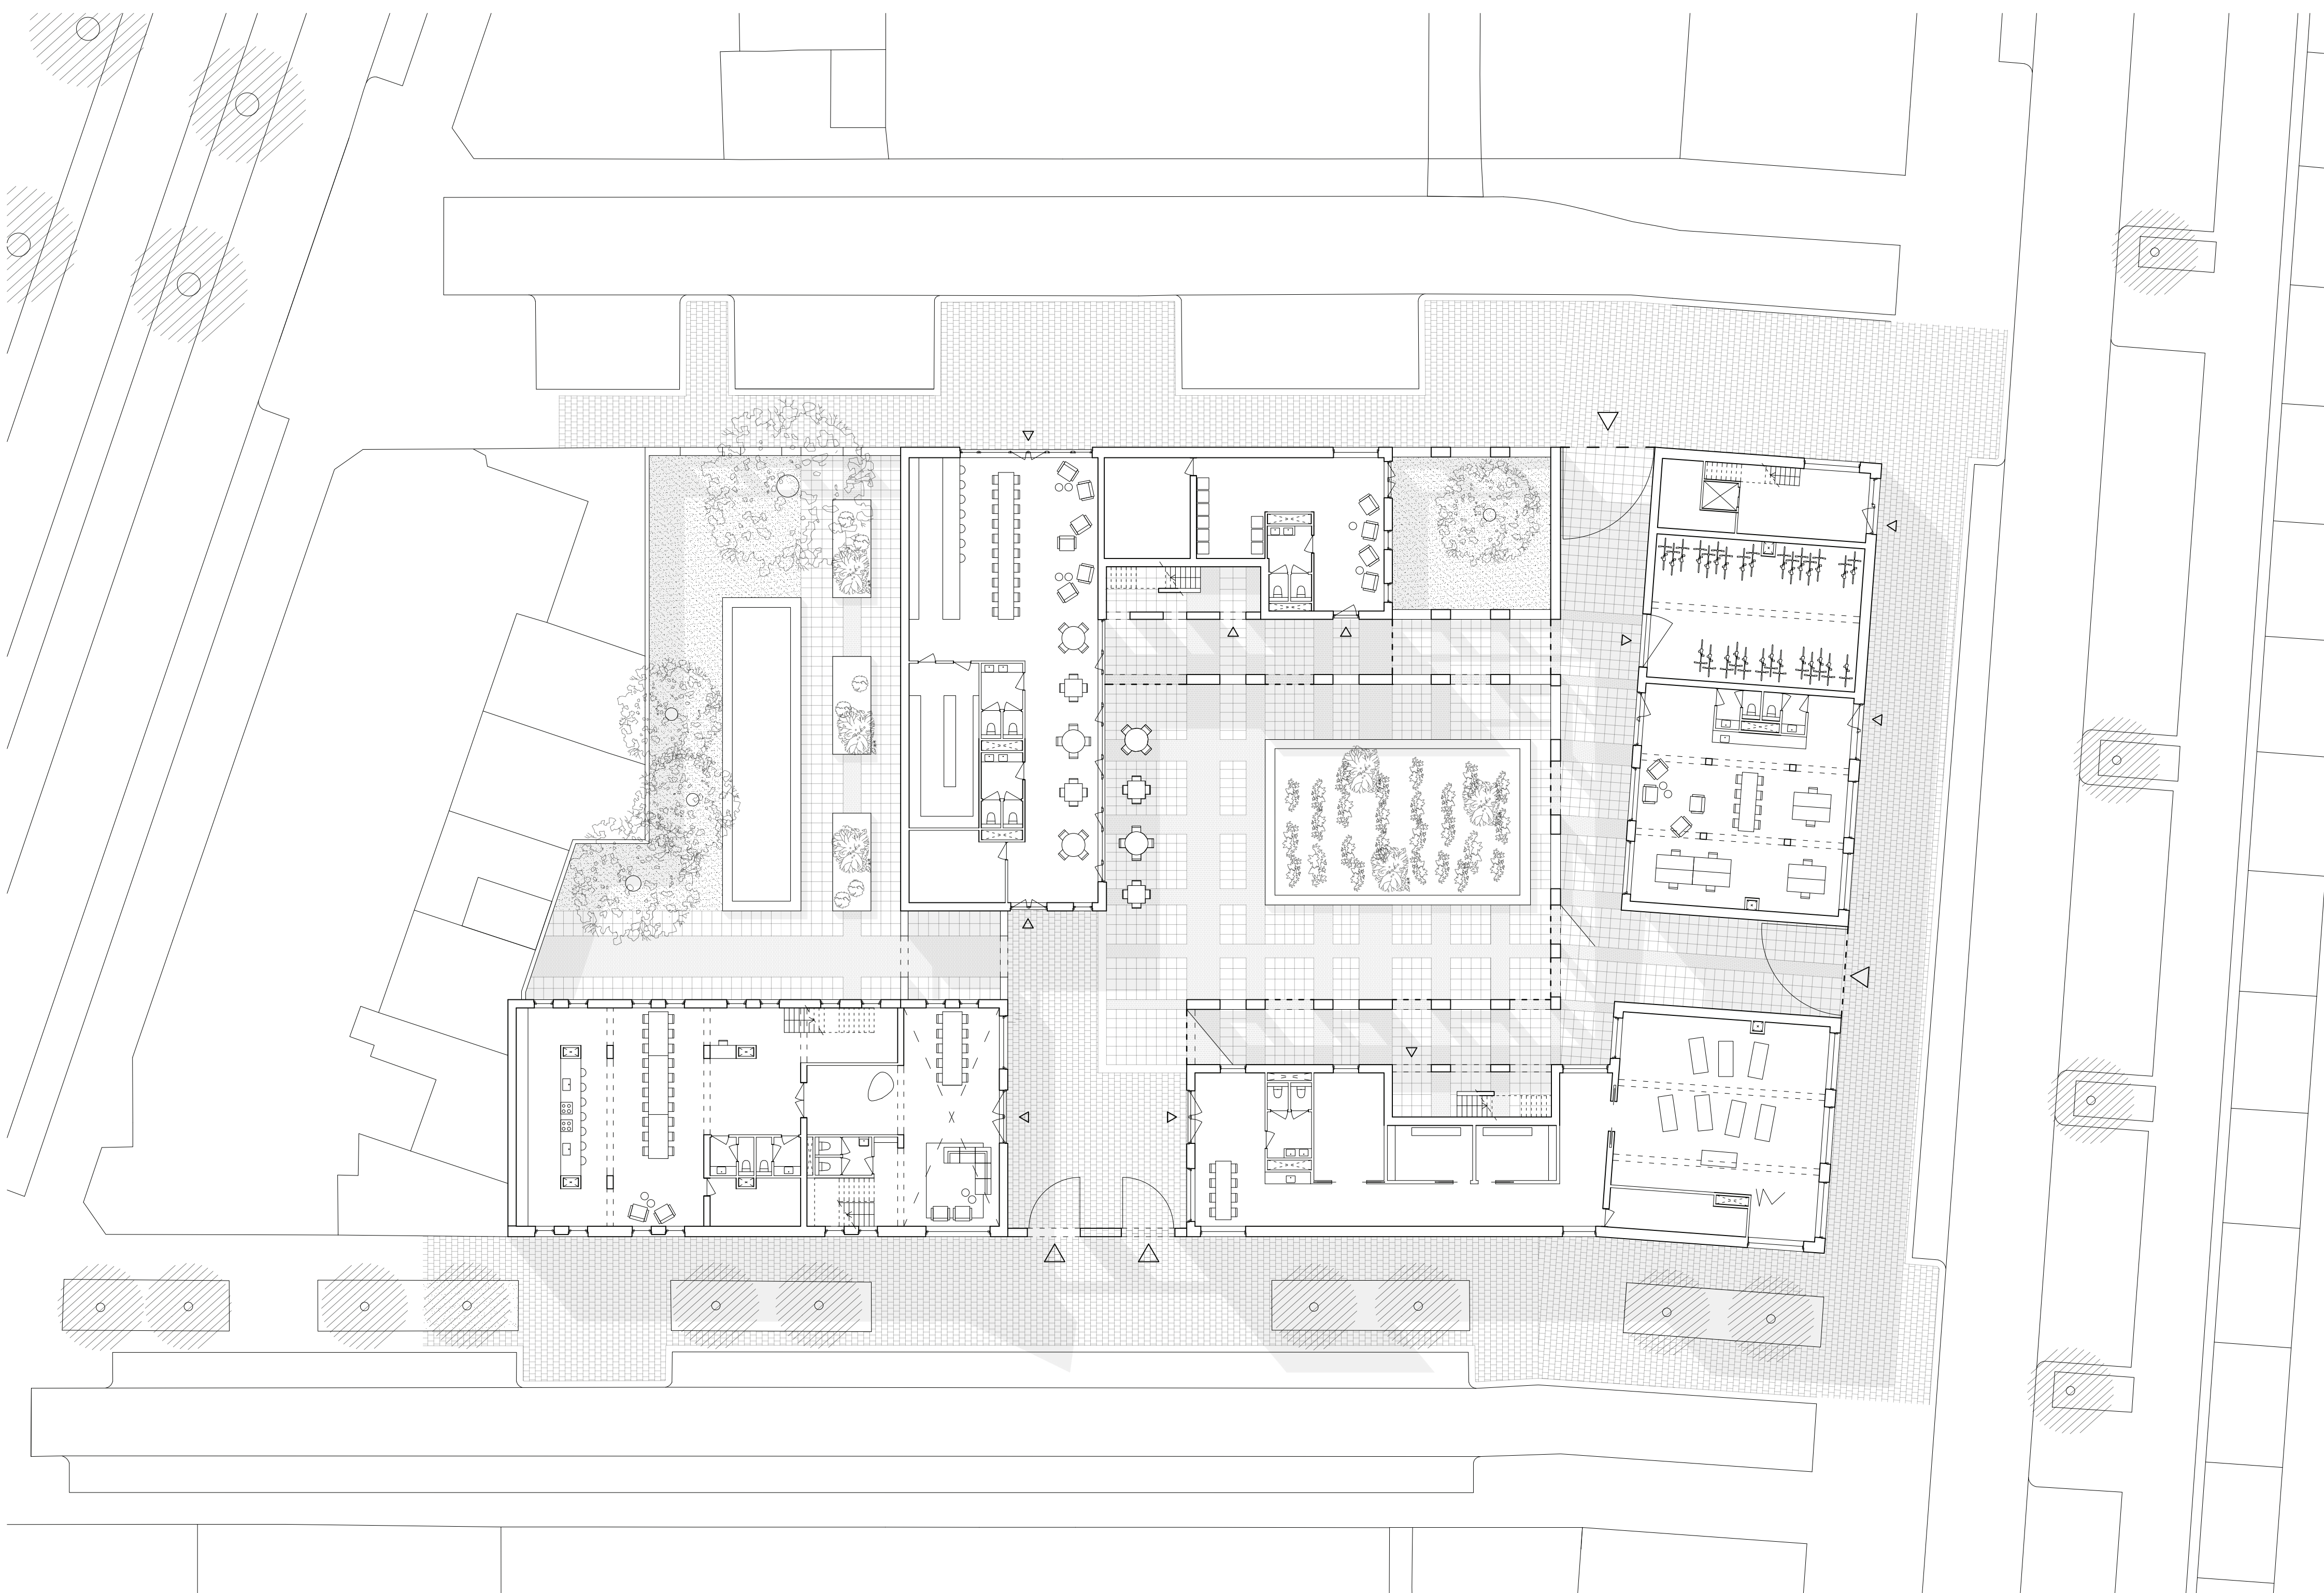


Plattegrond 1:200, Begone grond

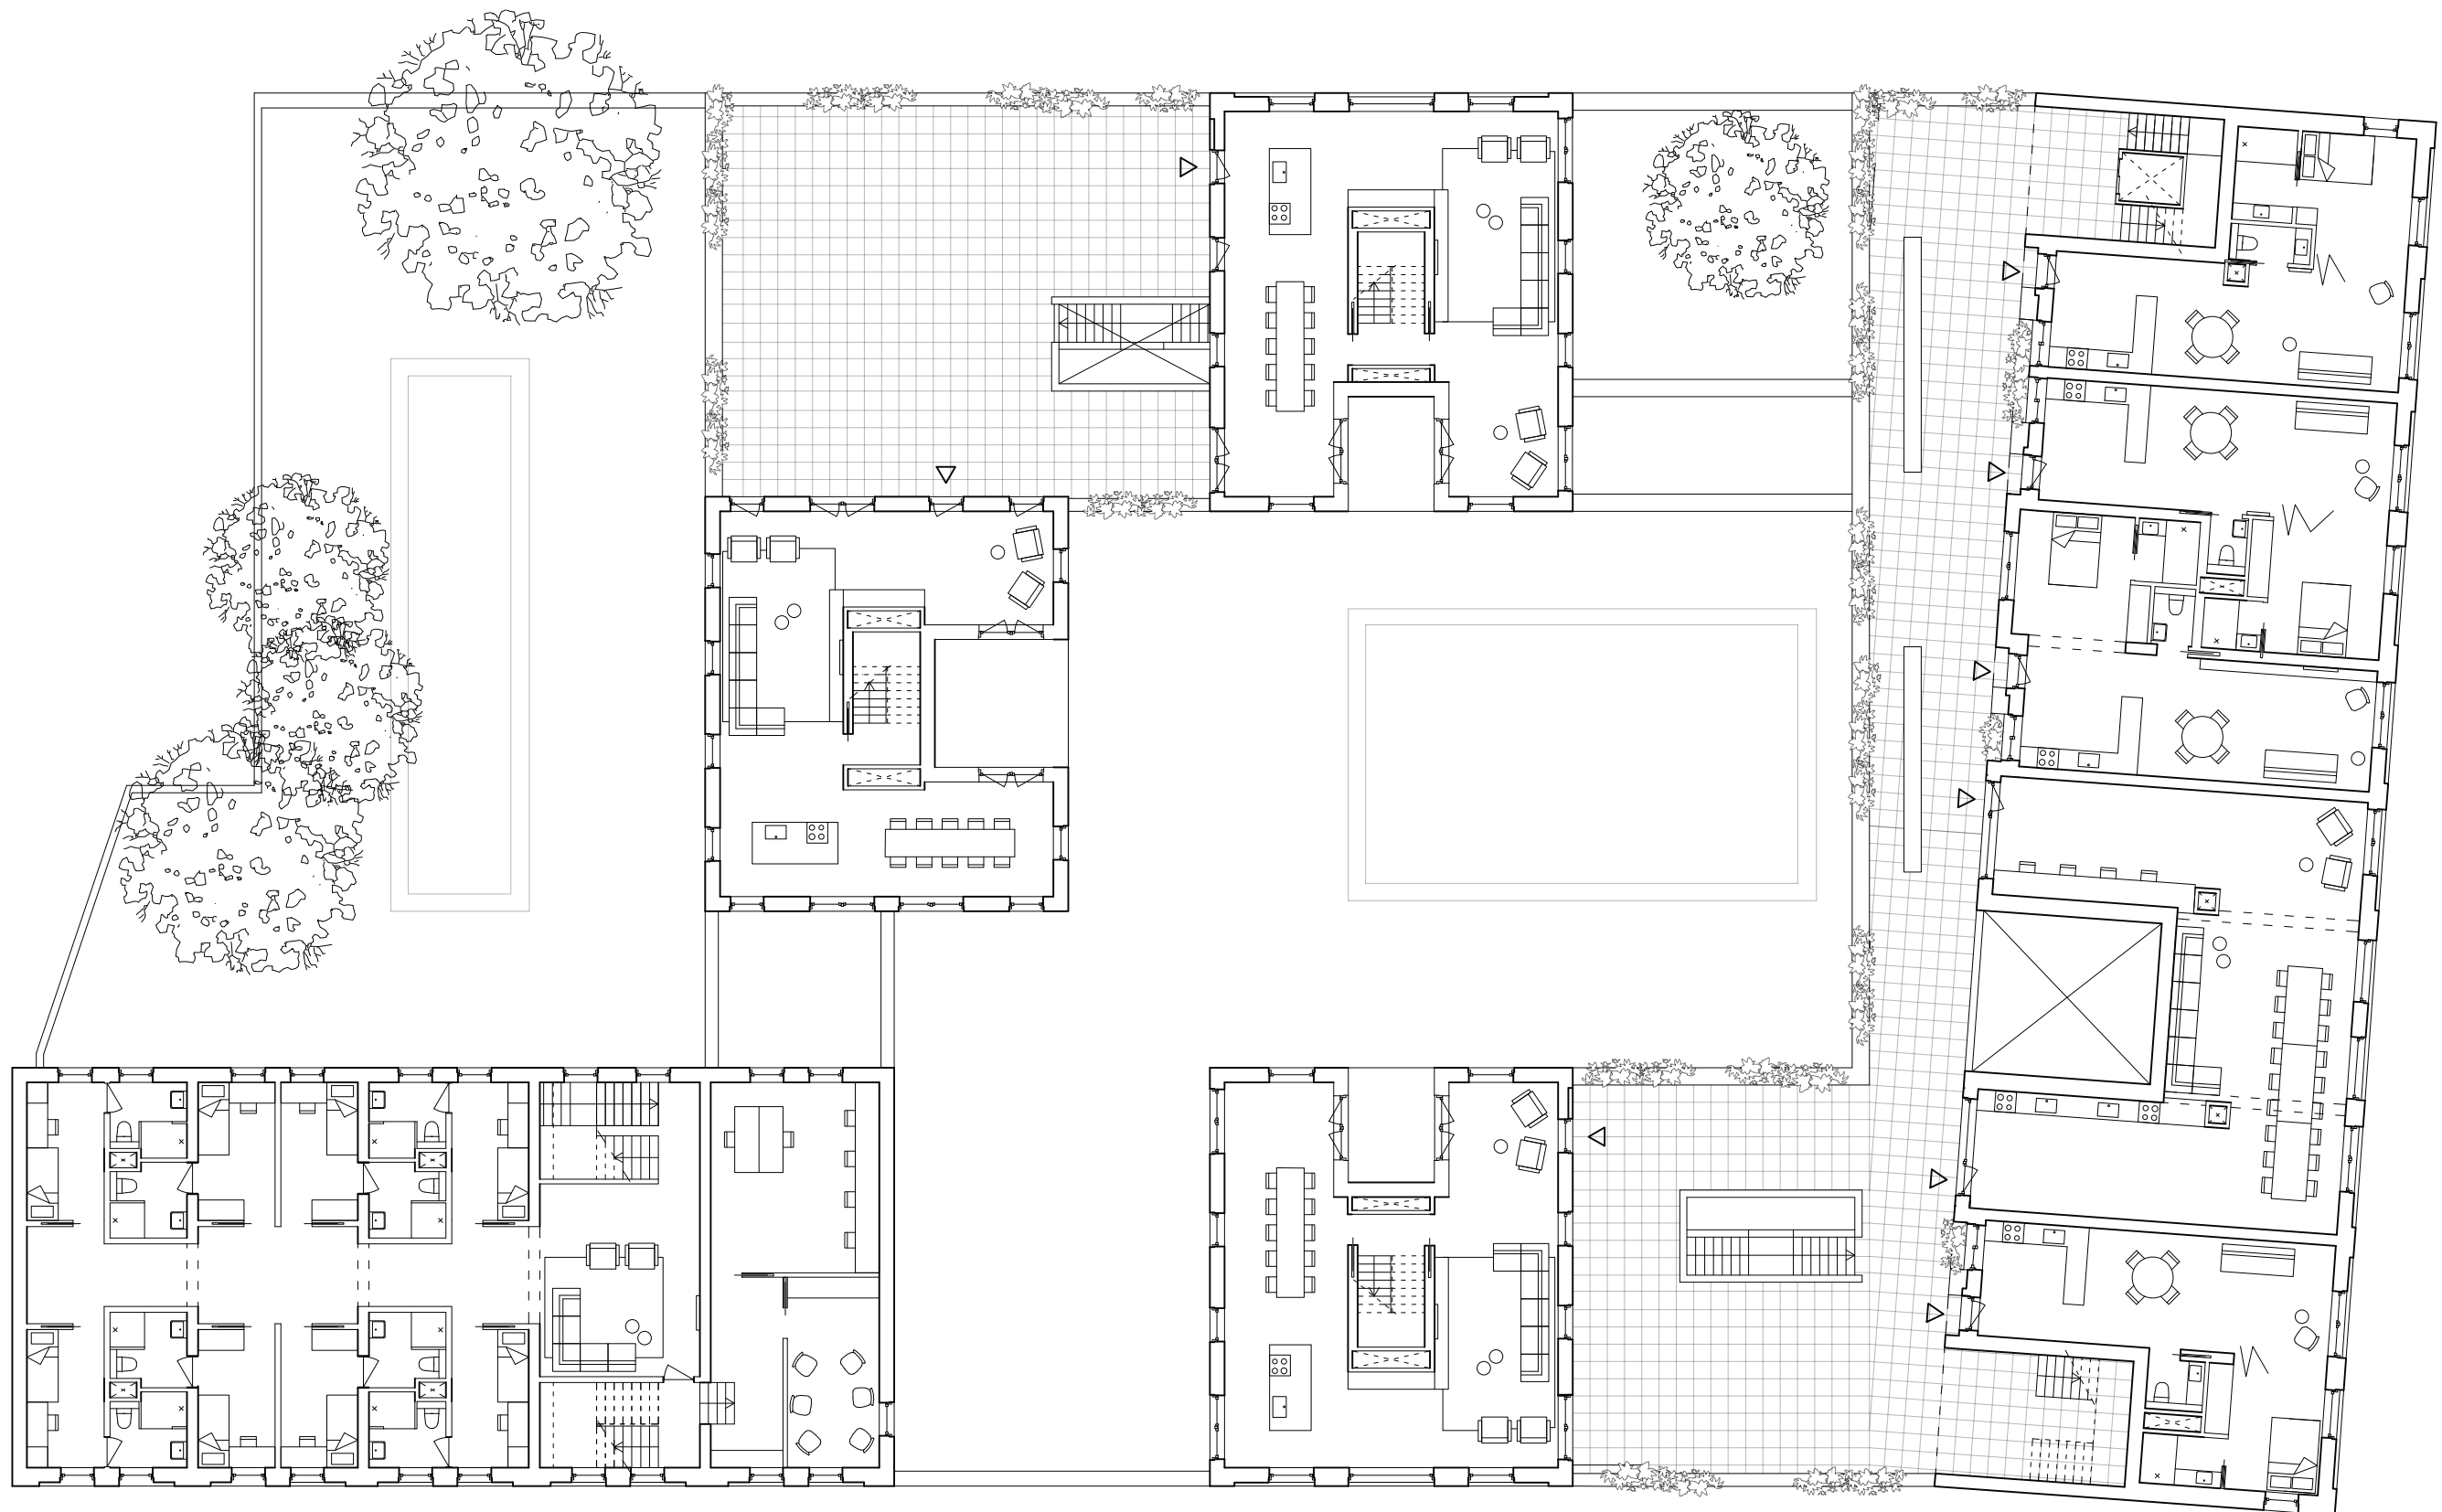


Plattegrond 1:200, Eerste verdieping

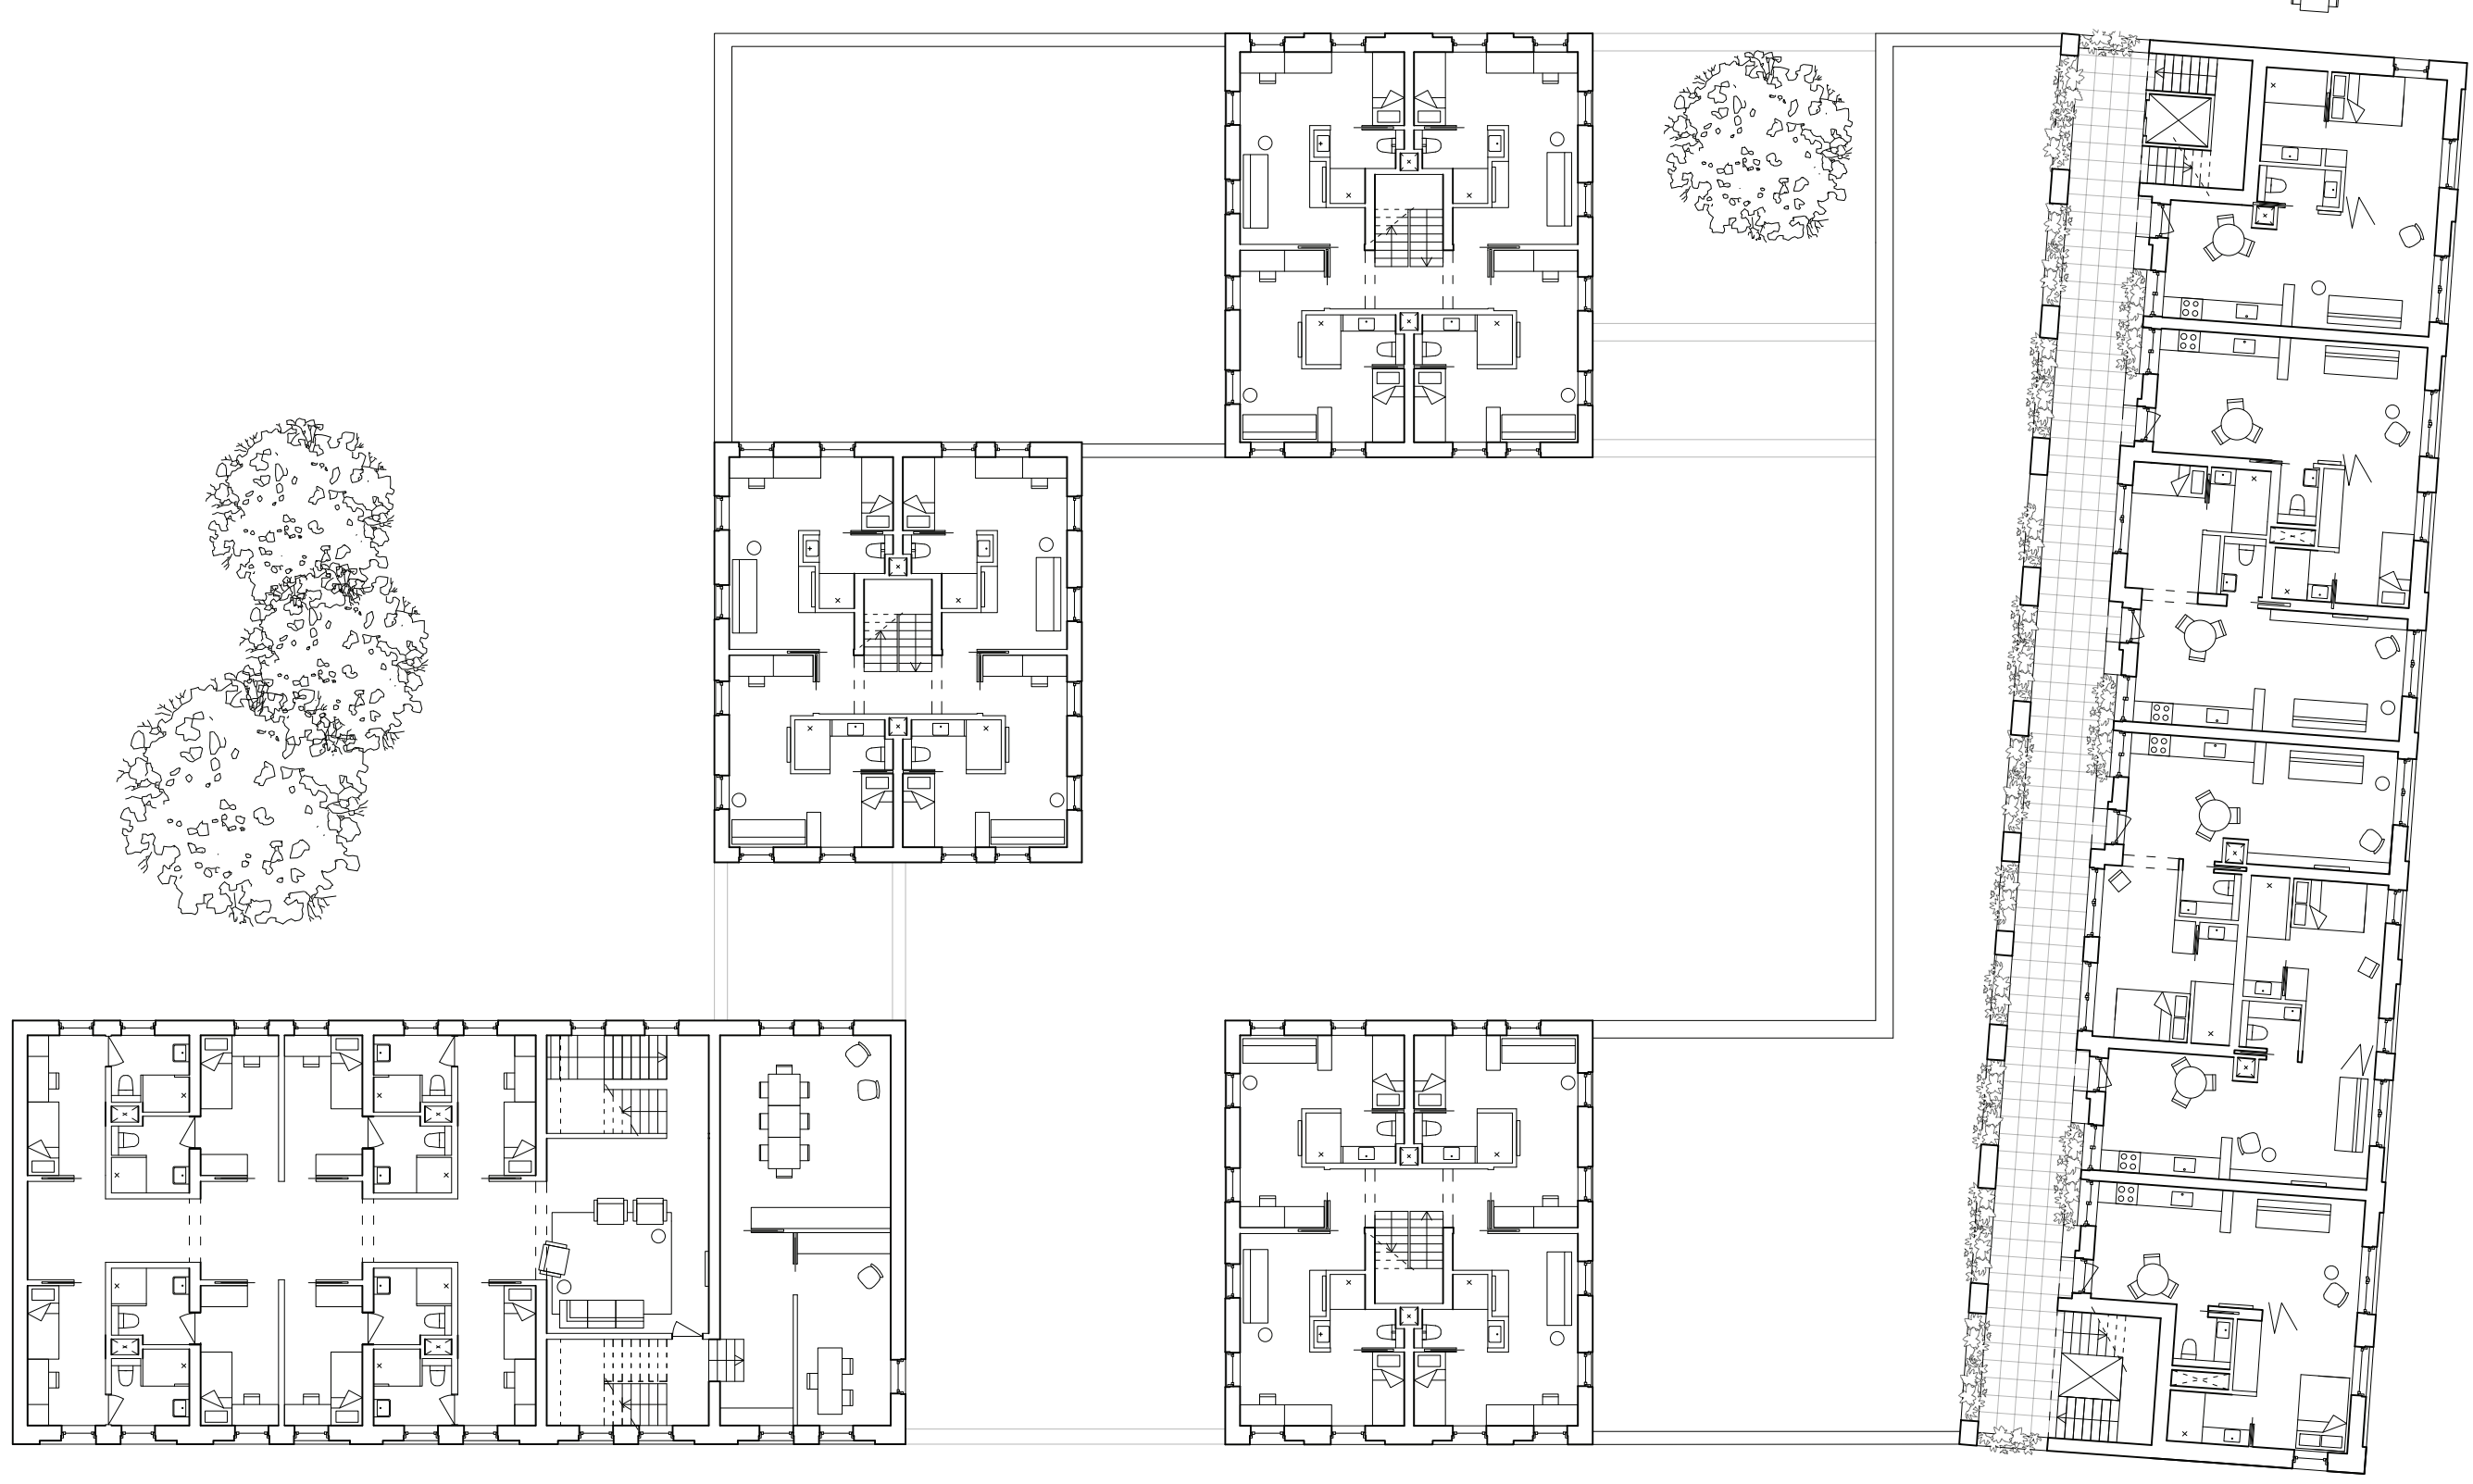

Plattegrond 1:200, Tweede verdieping

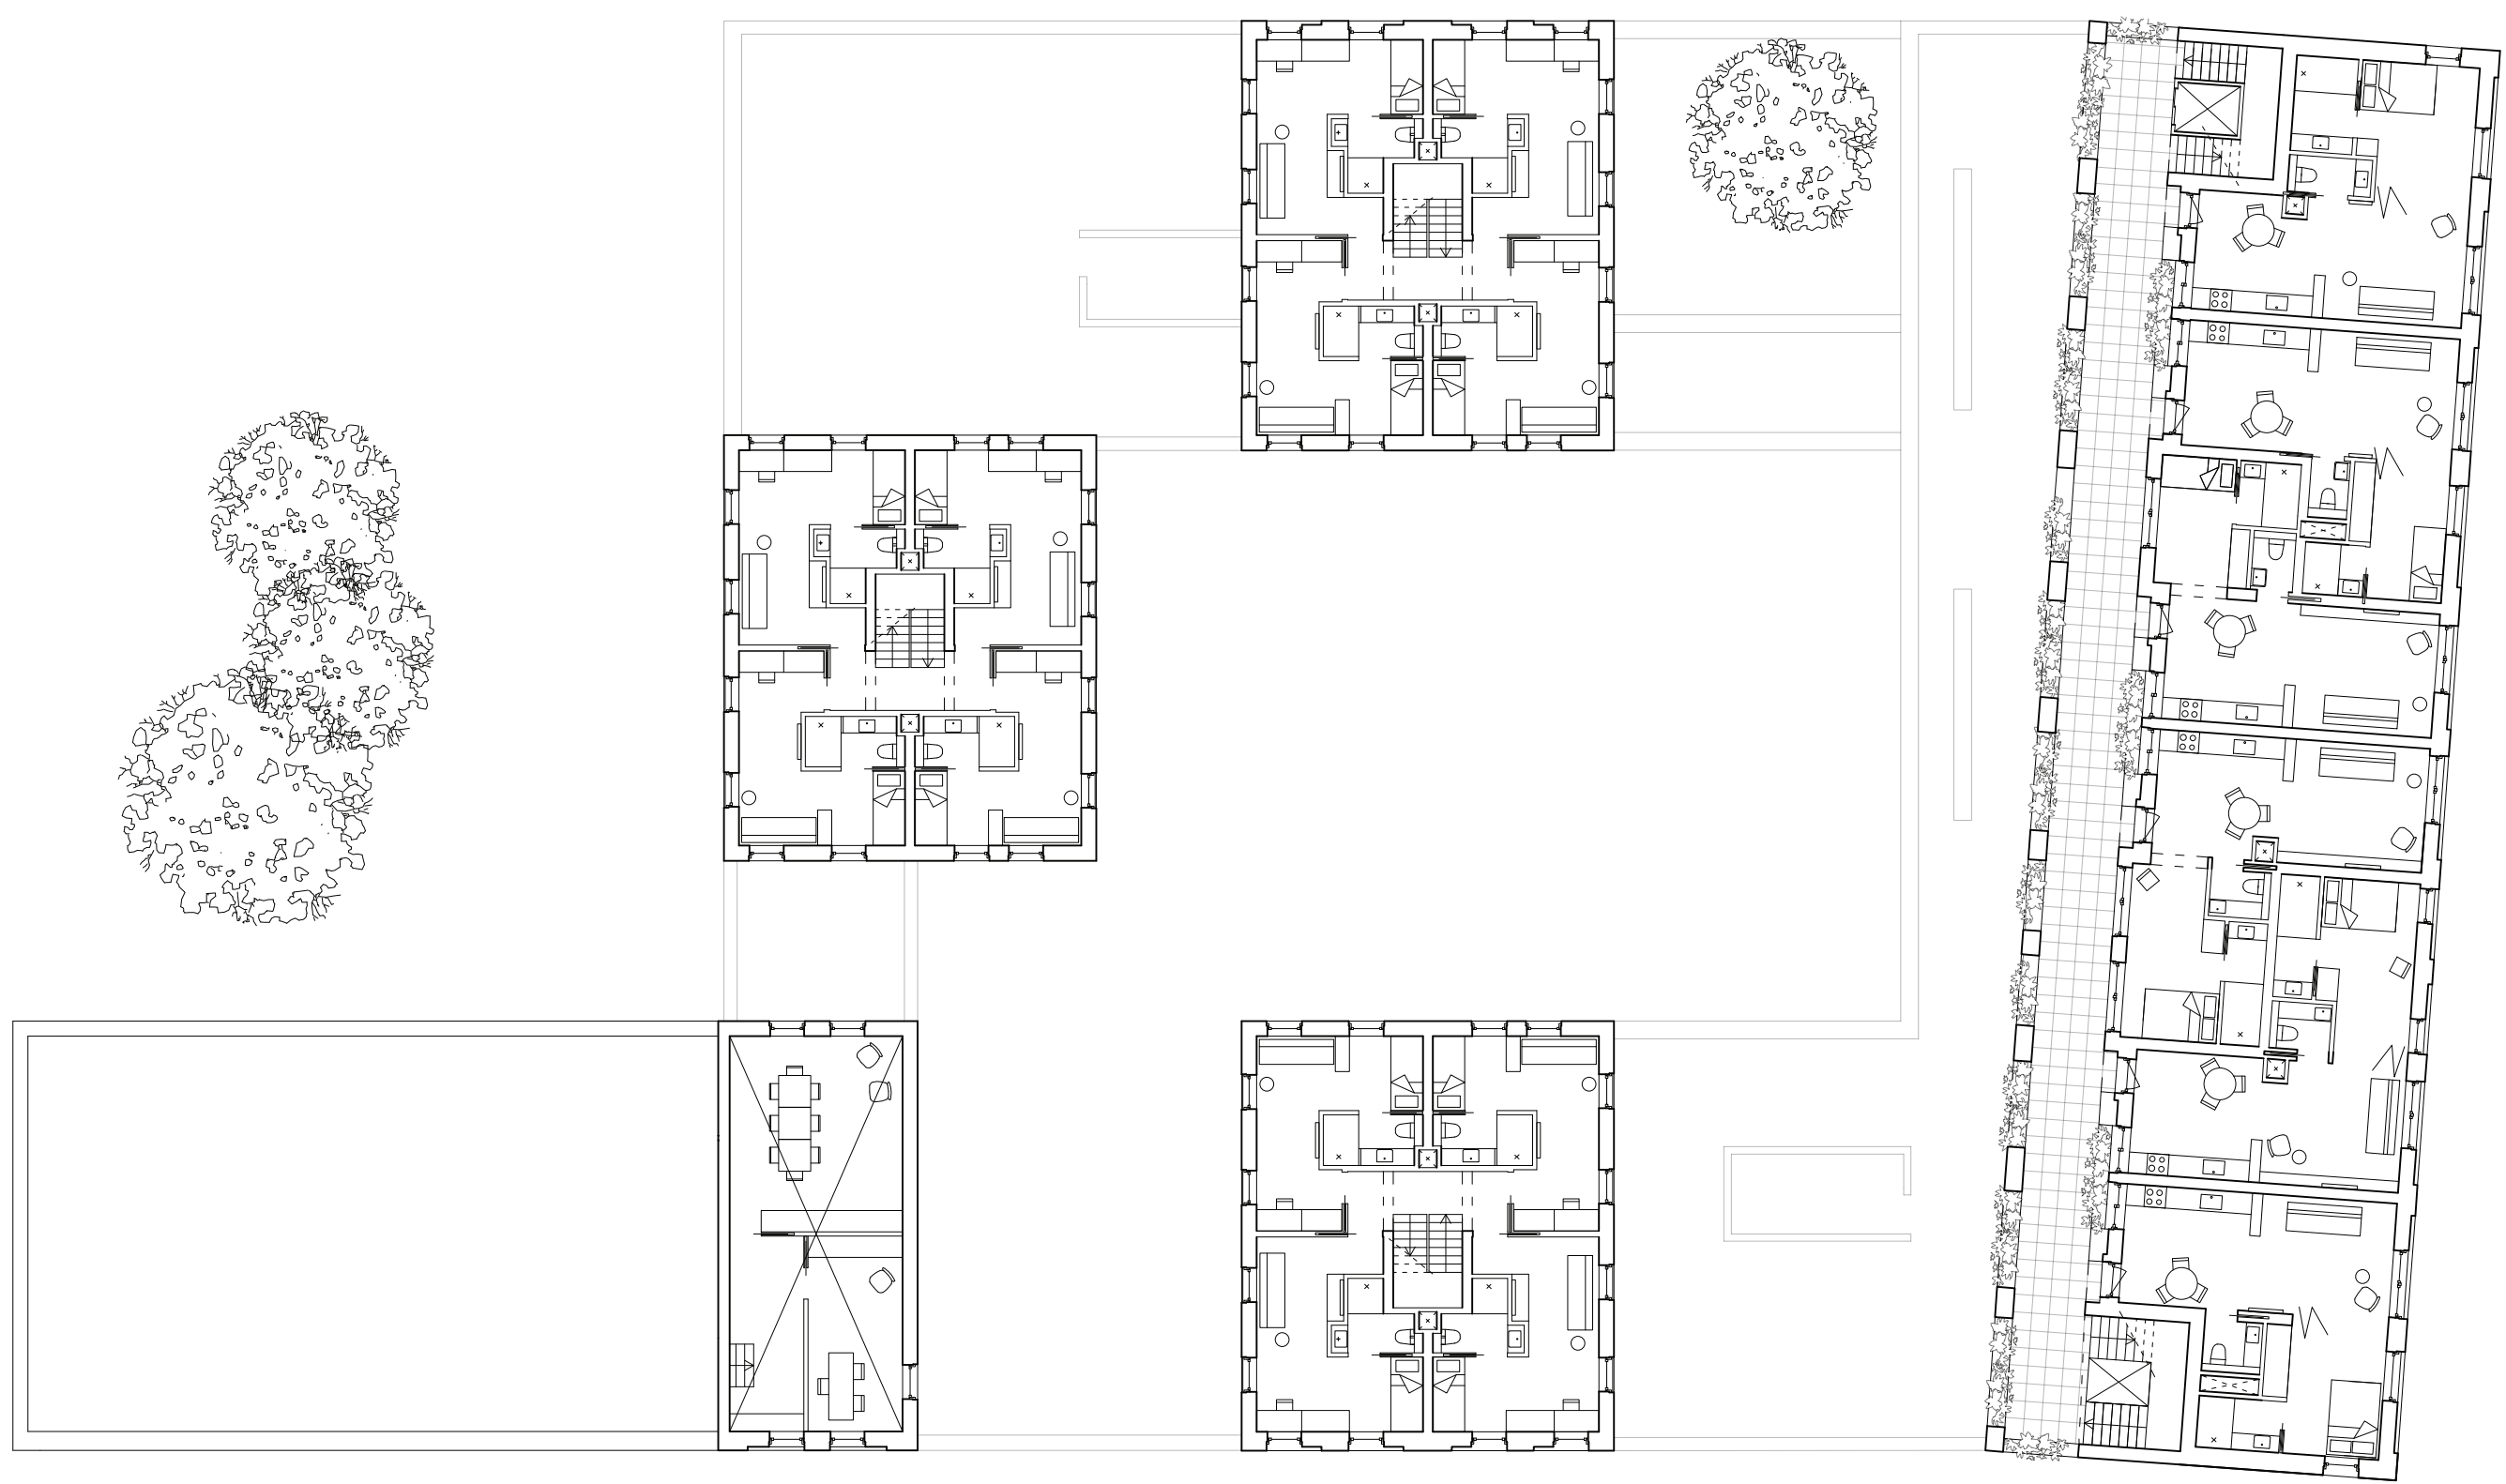


Plattegrond 1:200, Derde verdieping

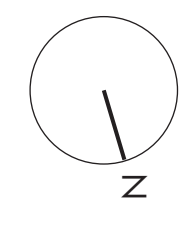


0m


2.5m

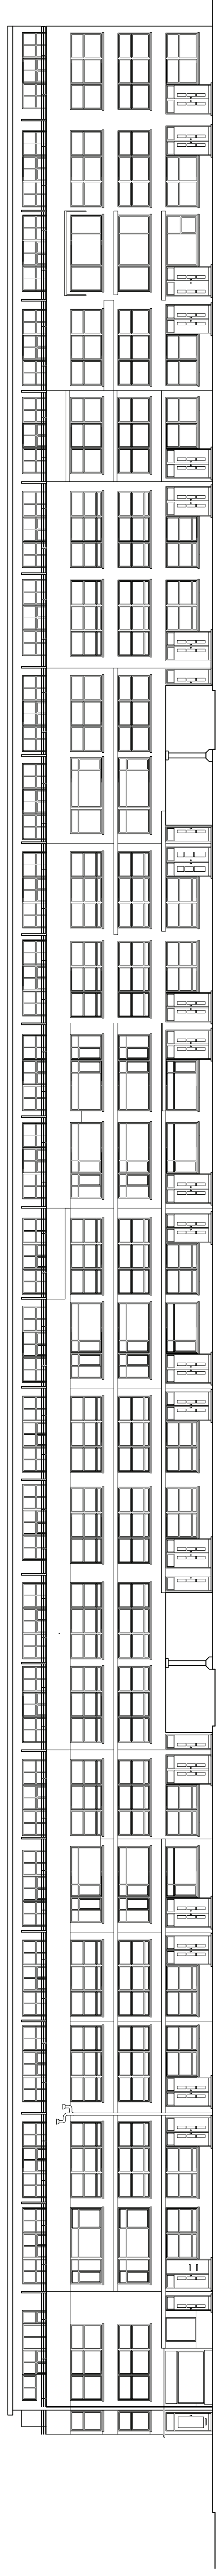


Aanzicht 1:200. Bestaand Schilperoordstraat

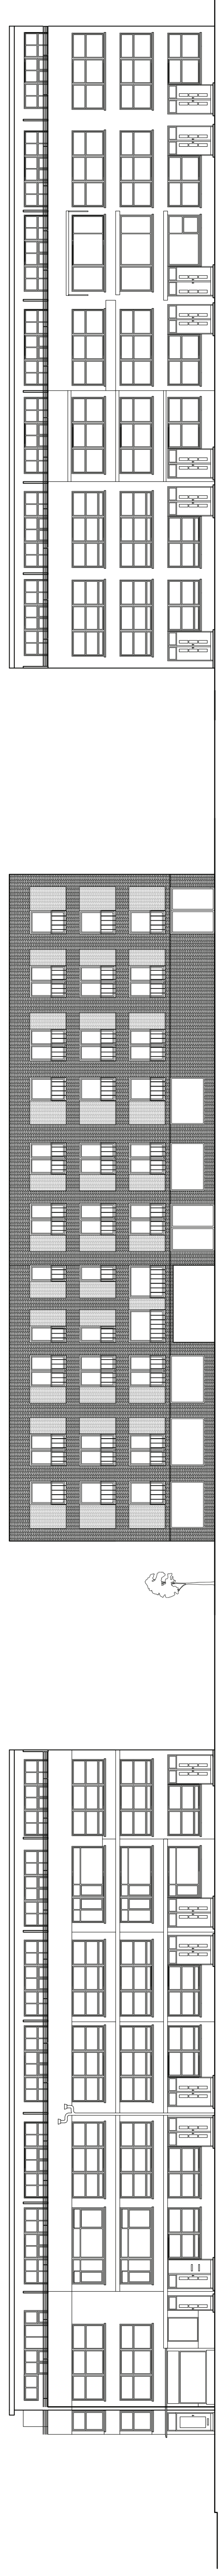


Aanzicht 1:200. Nieuwe situatie Schilperoordstraat

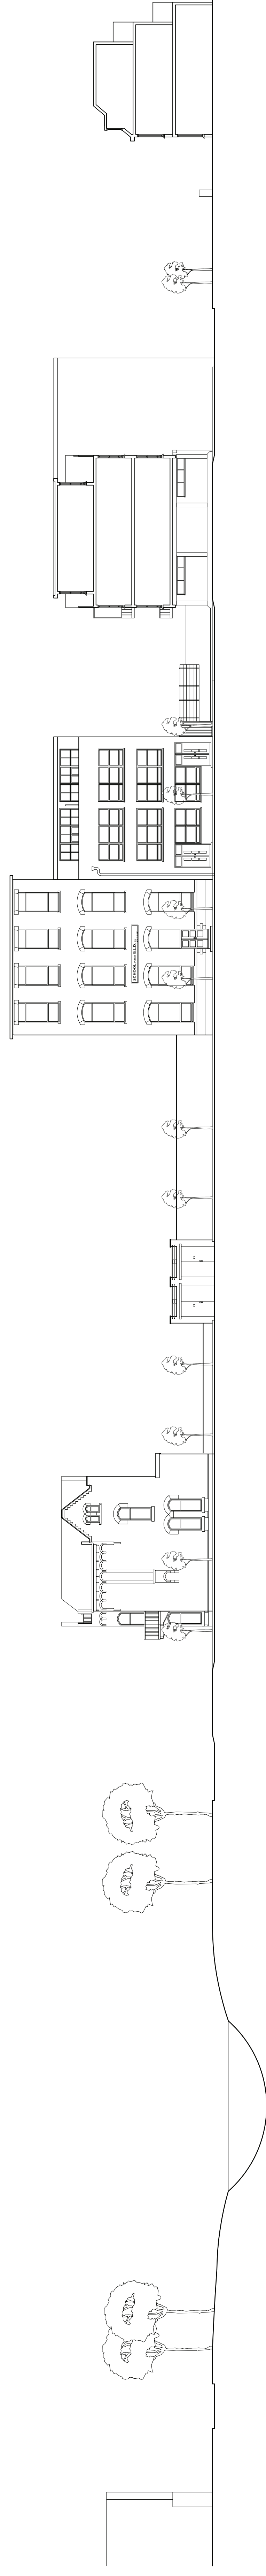


Aanzicht 1:200. Bestaand Oostvoornsestraat

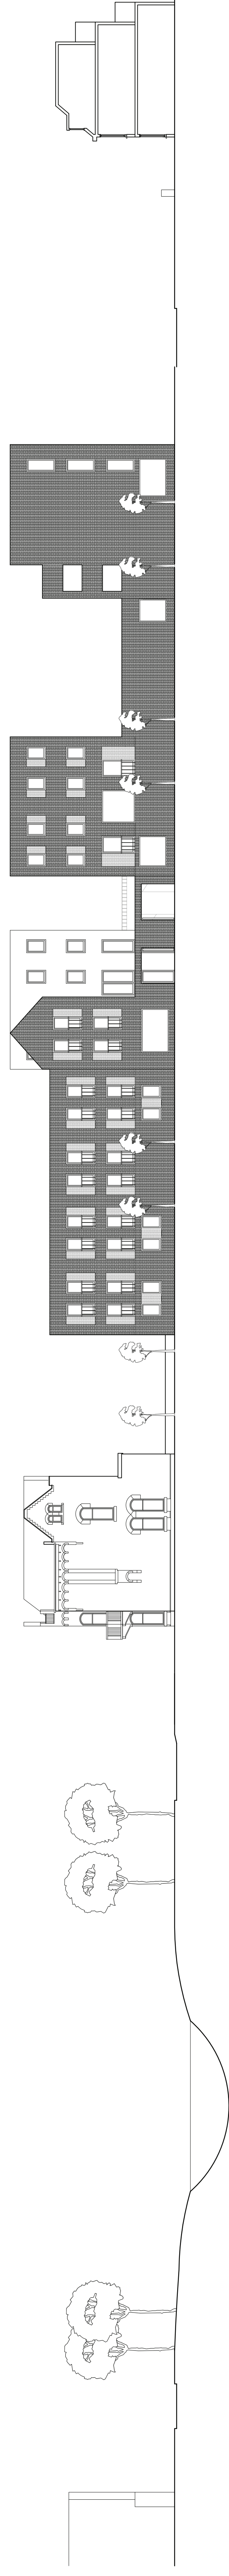

Aanzicht 1:200. Nieuwe situatie Oostvoornsestraat

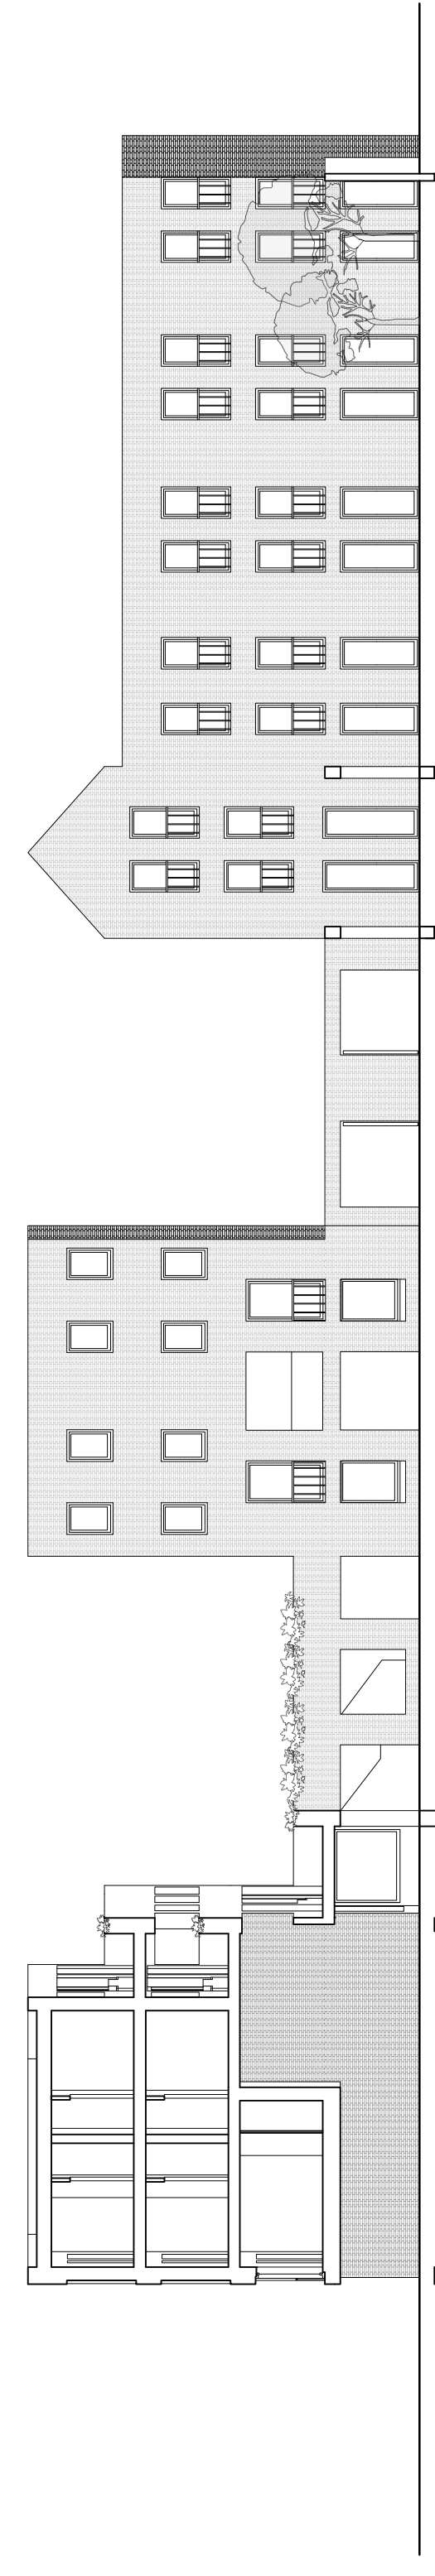

Doorsnede 1:200. Ensemble

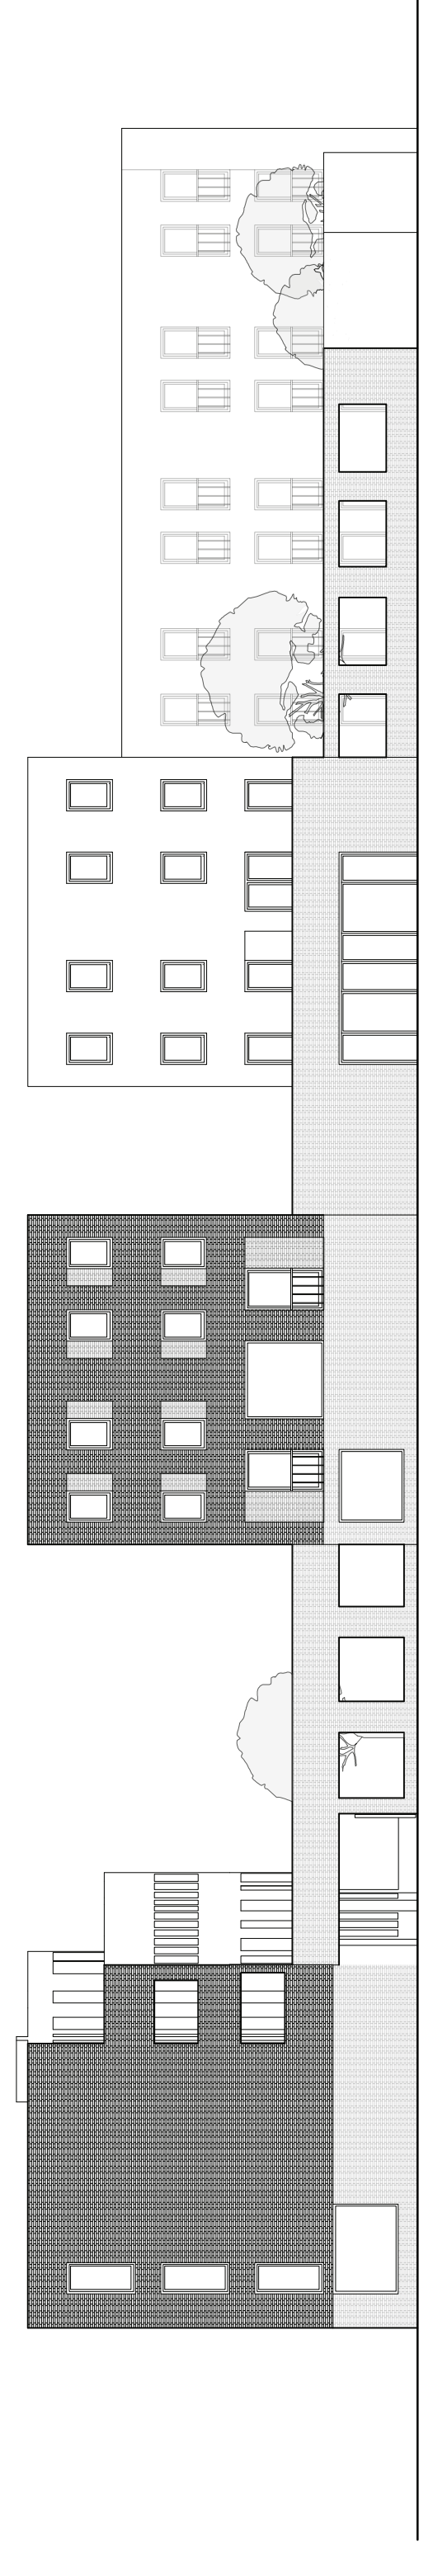

Aanzicht 1:200. Rockanjestraat

T

- Plint met bevestiging voor waterkerende tussenlaag
- Kantstrook
- Gietvloer
- Zwevende dekvloer met vloerverwarming
- Geïsoleerde kanaalplaatvloer aangestort t.b.v. metselen
- Isolatie 220mm

535

10

150

125

150

100

20 50 3

300

220

553

bk constructieve vloer

20

maaiveld 0

- Prefab beton funderingsbalk
- Langsnok en cellulair glas
- Waterkerende laag
- Vochtbestendige isolatieplaat
- Open stootvoeg t.b.v. vochtafvoer

10

150

125

150

100

535

T

- PV-modules
- Zonthermisch dak
- Isolatie op afschot
- Cellulair glas
- Breedplaatvloer 300mm

- Muurafdekking en aluminium hoekstrip onder afschot
- Luchtdicht membraan


afschot 6mm p/m

560  
50  
200  
300  
10


bk constructieve vloer  
12000

10 150 125 150 100  
535

- Stuc laag 10mm
- Kalkzandsteen 150mm
- Hardschuim isolatieplaat 100 mm met twee zijdig aluminium dampopen folie
- Spouw 150mm
- Schoon metselwerk 100mm
- Rc waarde gevel 6,5

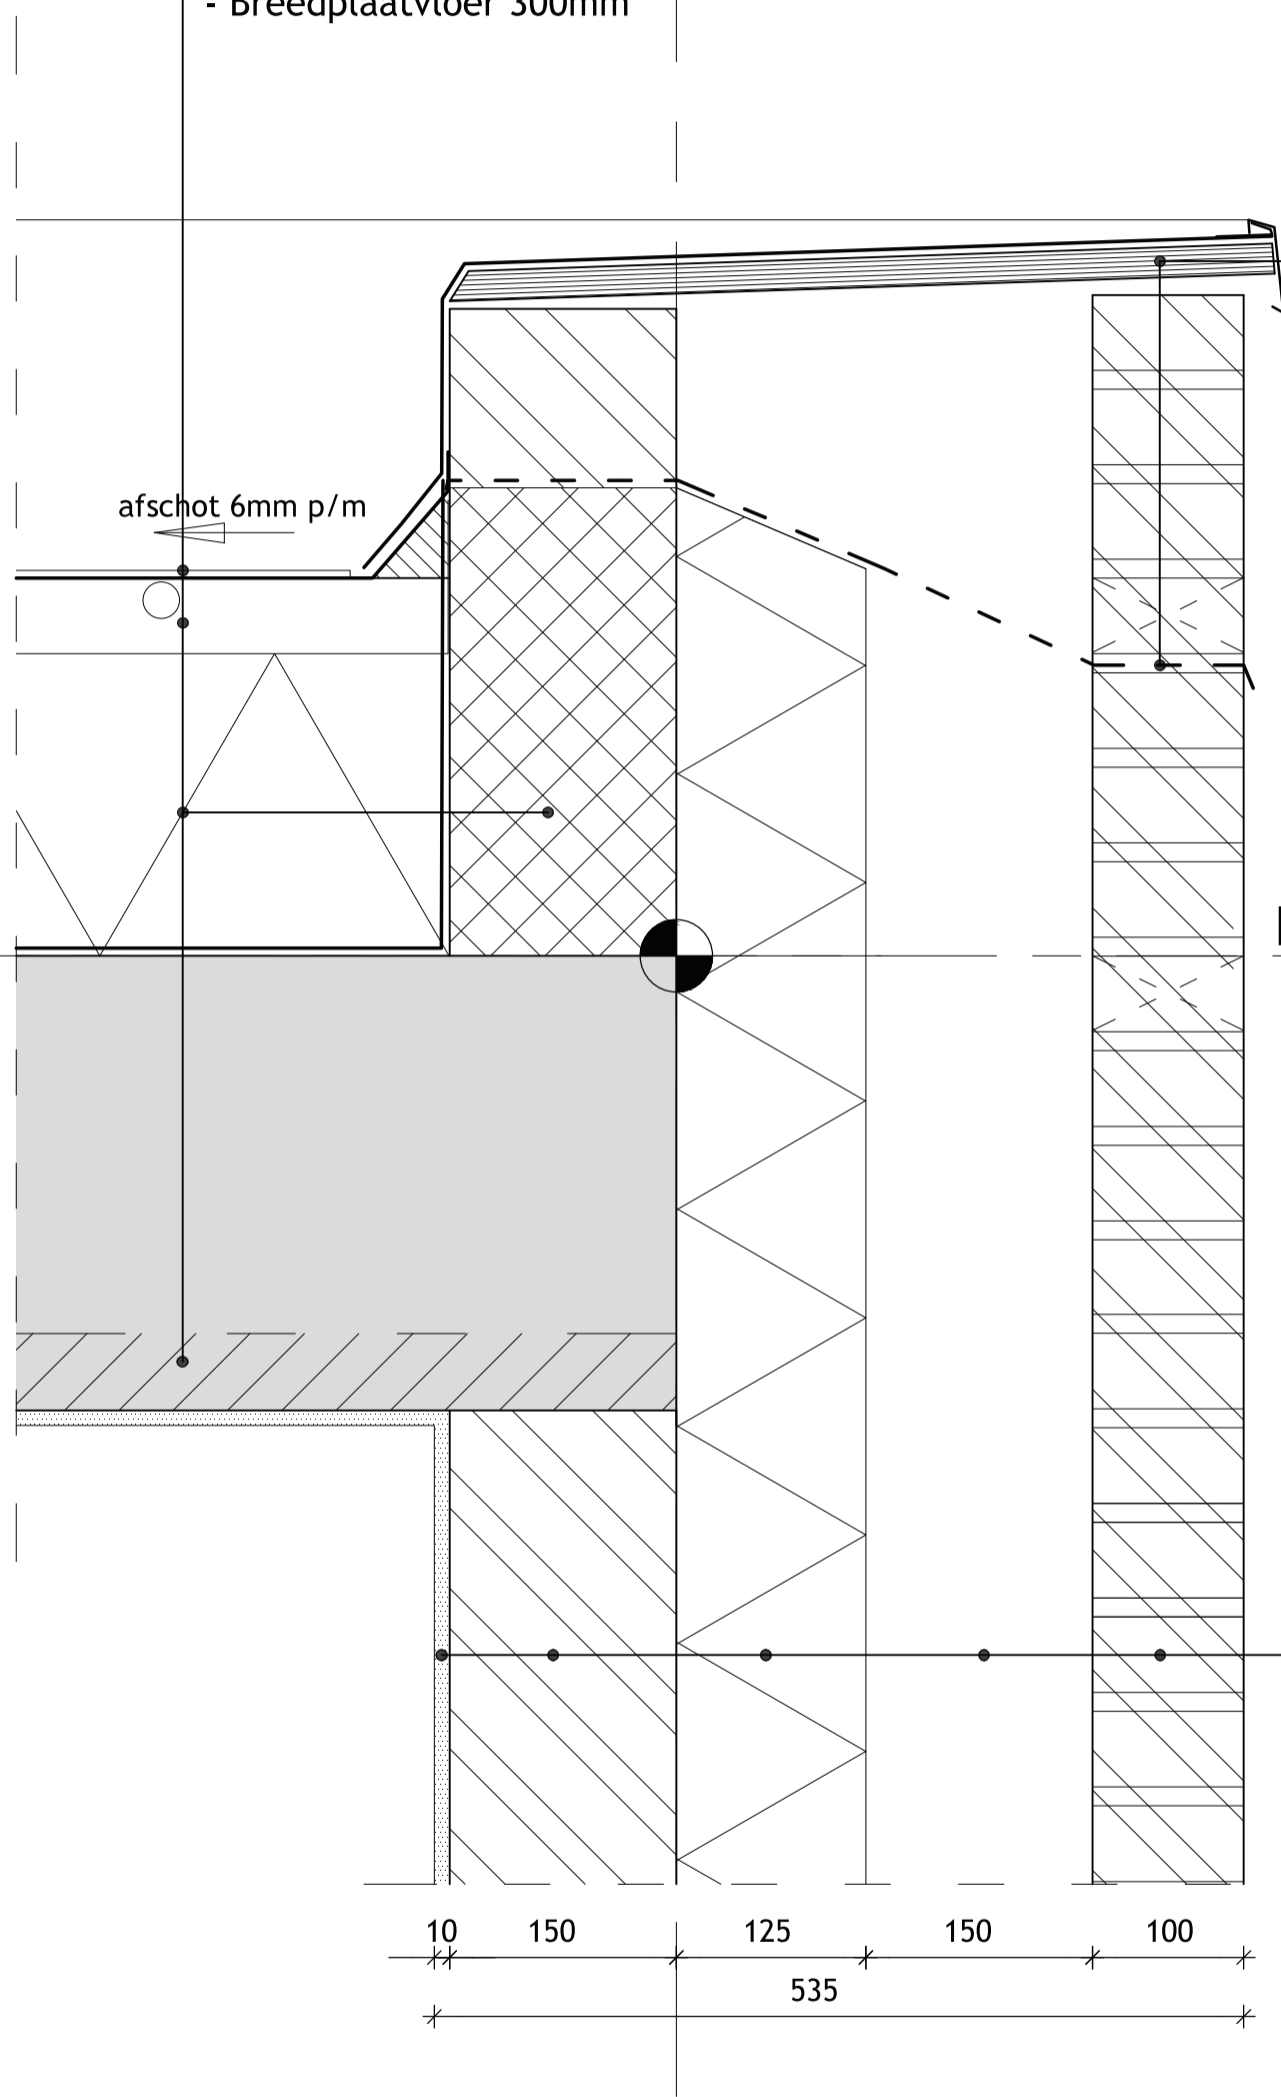

T

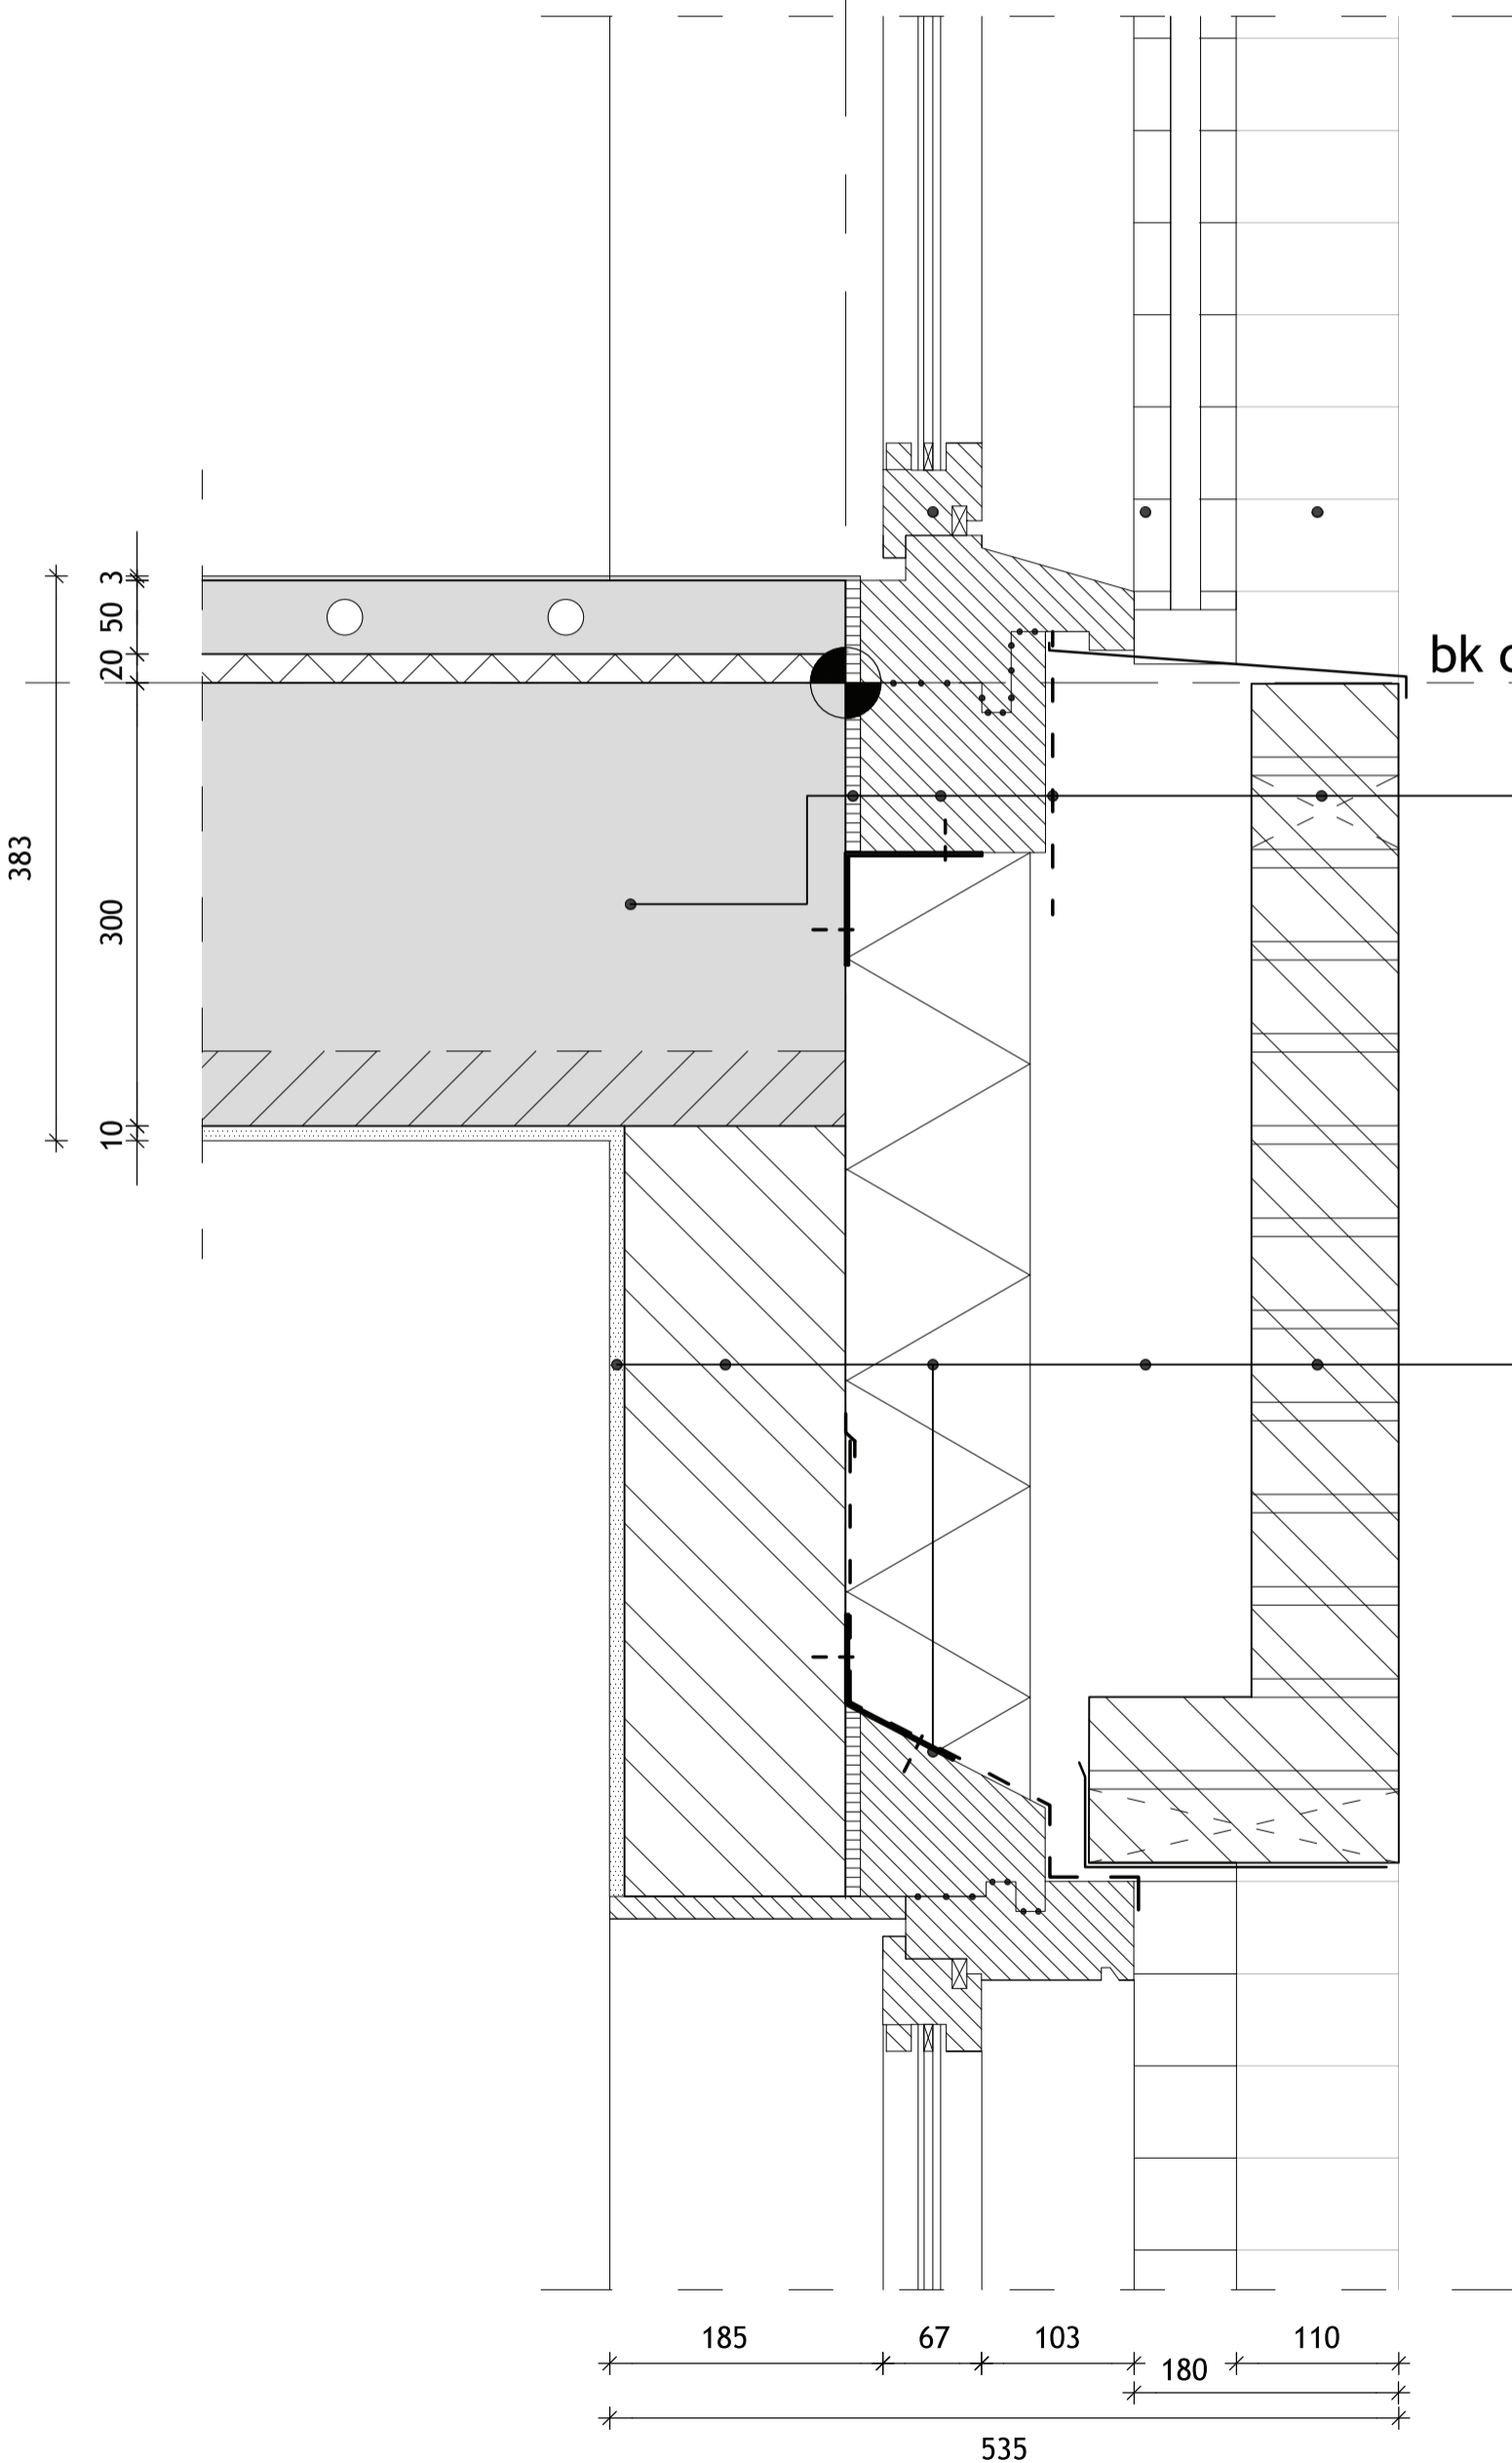

- Bekistingsplaatvloer 300mm
- Kantstrook
- Kozijn Accoya hout gebeitst RAL7023 d.bruin
- Waterwerende laag
- Open stootvoeg t.b.v. vochtafvoer

bk constructieve vloer 900

- Stuclaag 10mm
- Kalkzandsteen 150mm
- Hardschuim isolatieplaat 100 mm met tweezijdig aluminium dampopen folie
- Waterdichte laag
- Spouw 150mm
- Schoon metselwerk 100mm
- Rc waarde gevel 6,5

Q


- Tegels op tegeldragers
- Isolatie 75mm op afschot
- Isolatie 100mm
- In het werk gestorte betonnen vloer 150mm
- Cellulair glas
- Waterdichte laag

afschot 6mm p/m



bk constr vloer  
9000

20  
300  
150

390 179 356  
925

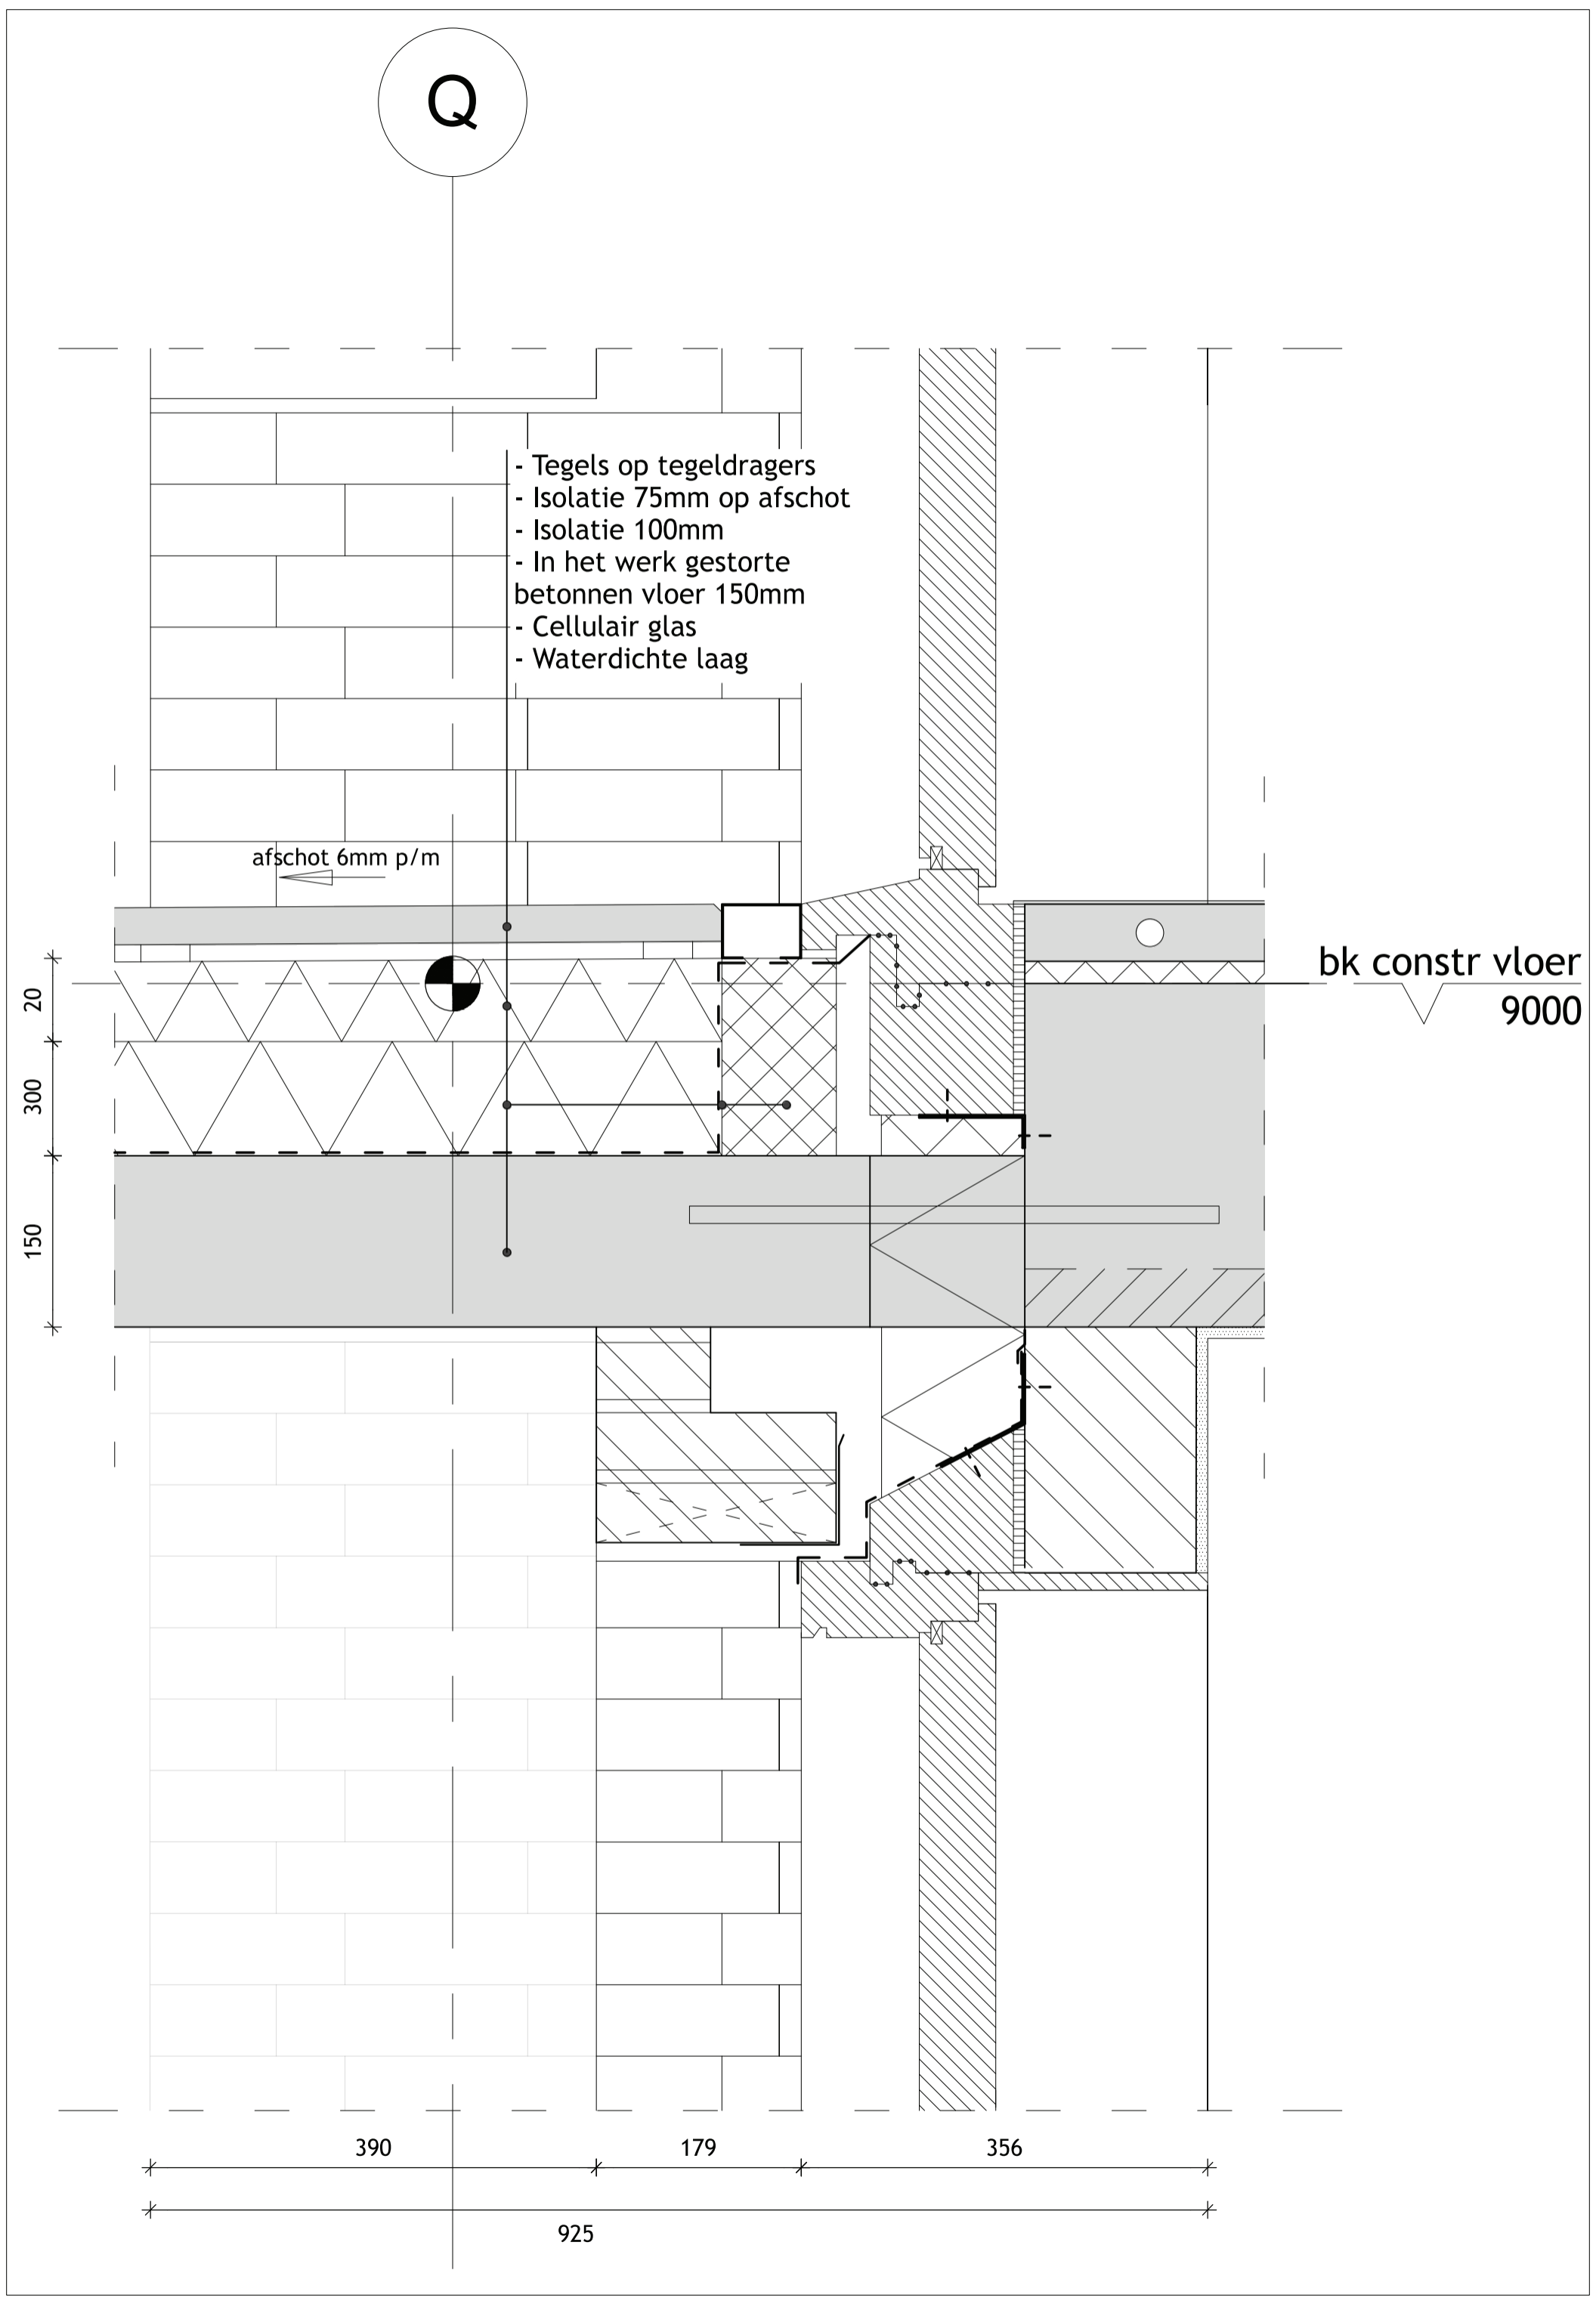



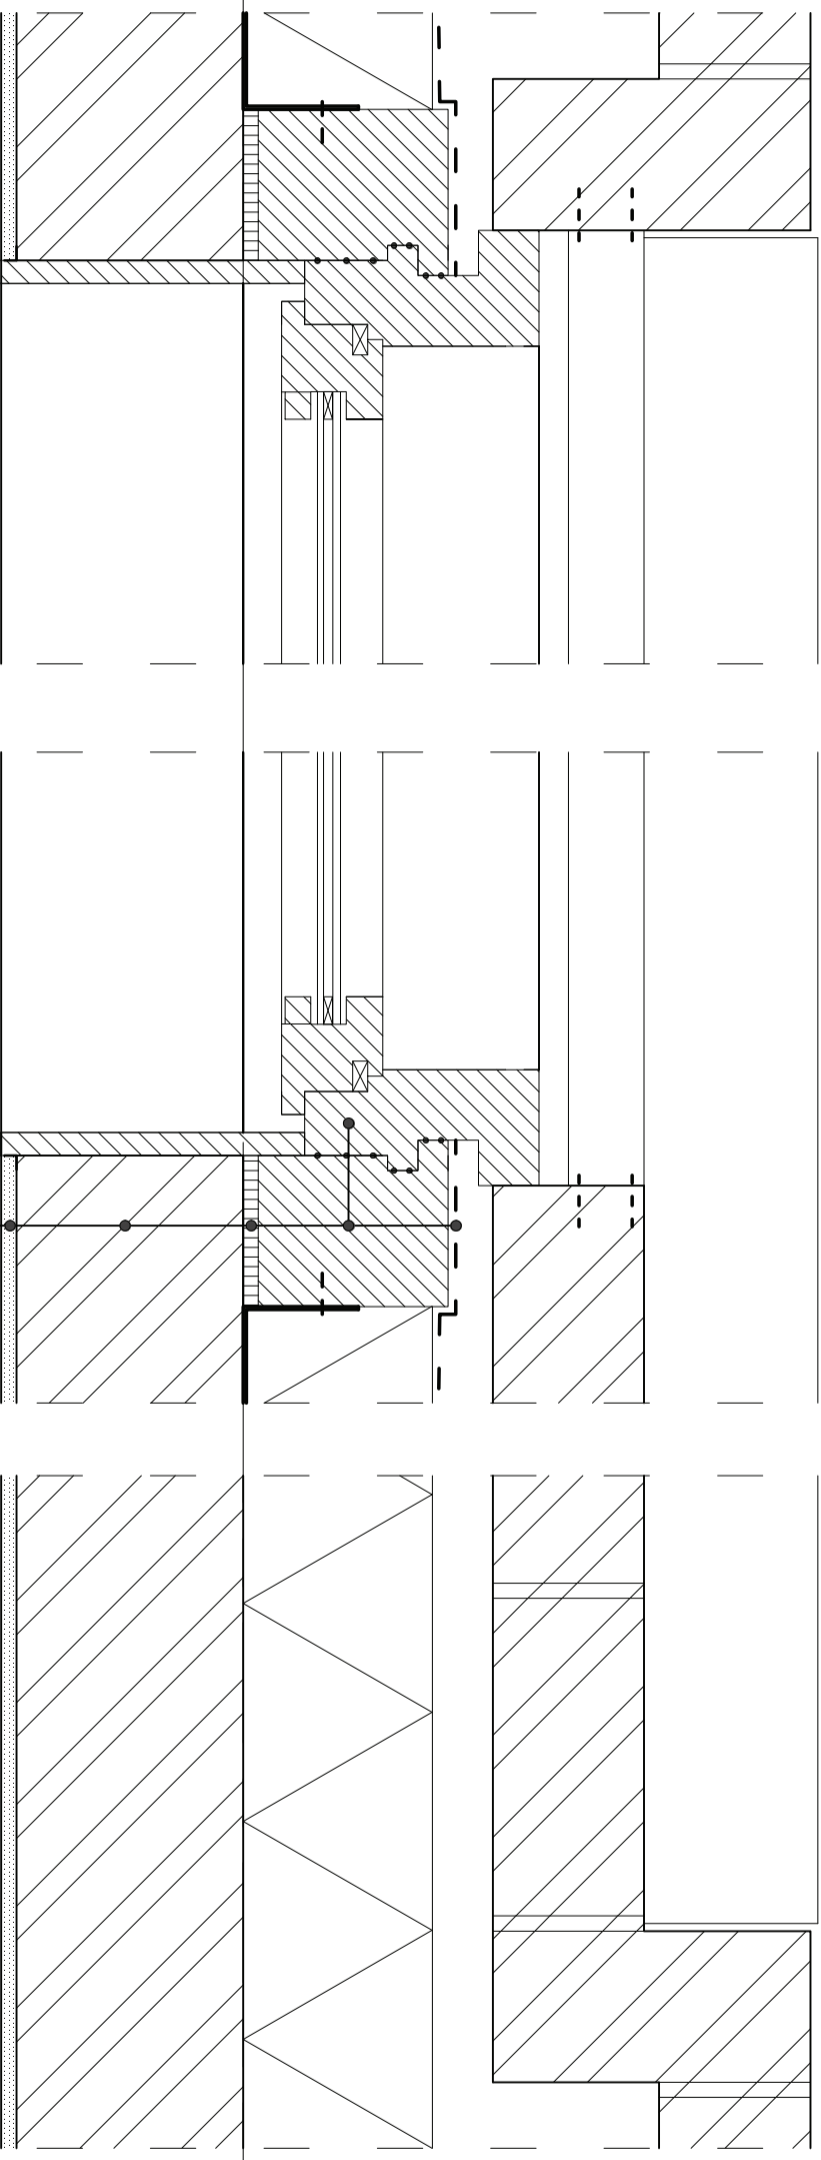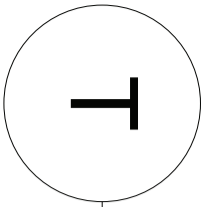

- Val-kiepraam Accoya hout gebeits RAL7023
- Waterwerende laag
- Stelkozijn
- Kantstrook
- Vuil metselwerk kalkzandsteen 150mm
- Stucwerk 10mm

