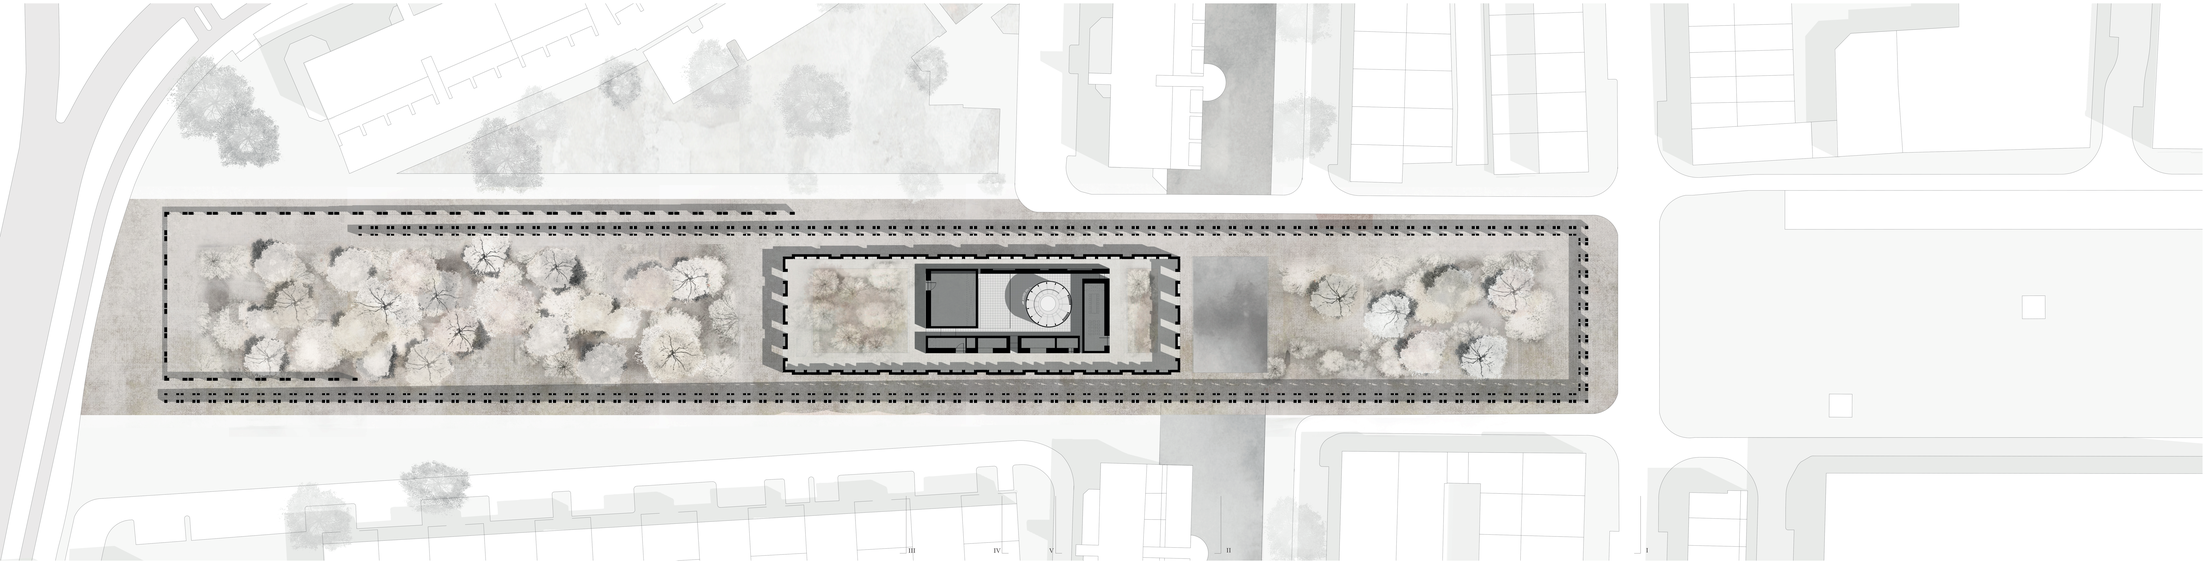

Plattegrond 1:200

Lengte doorsneden 1:200