




Situatie 1:2000

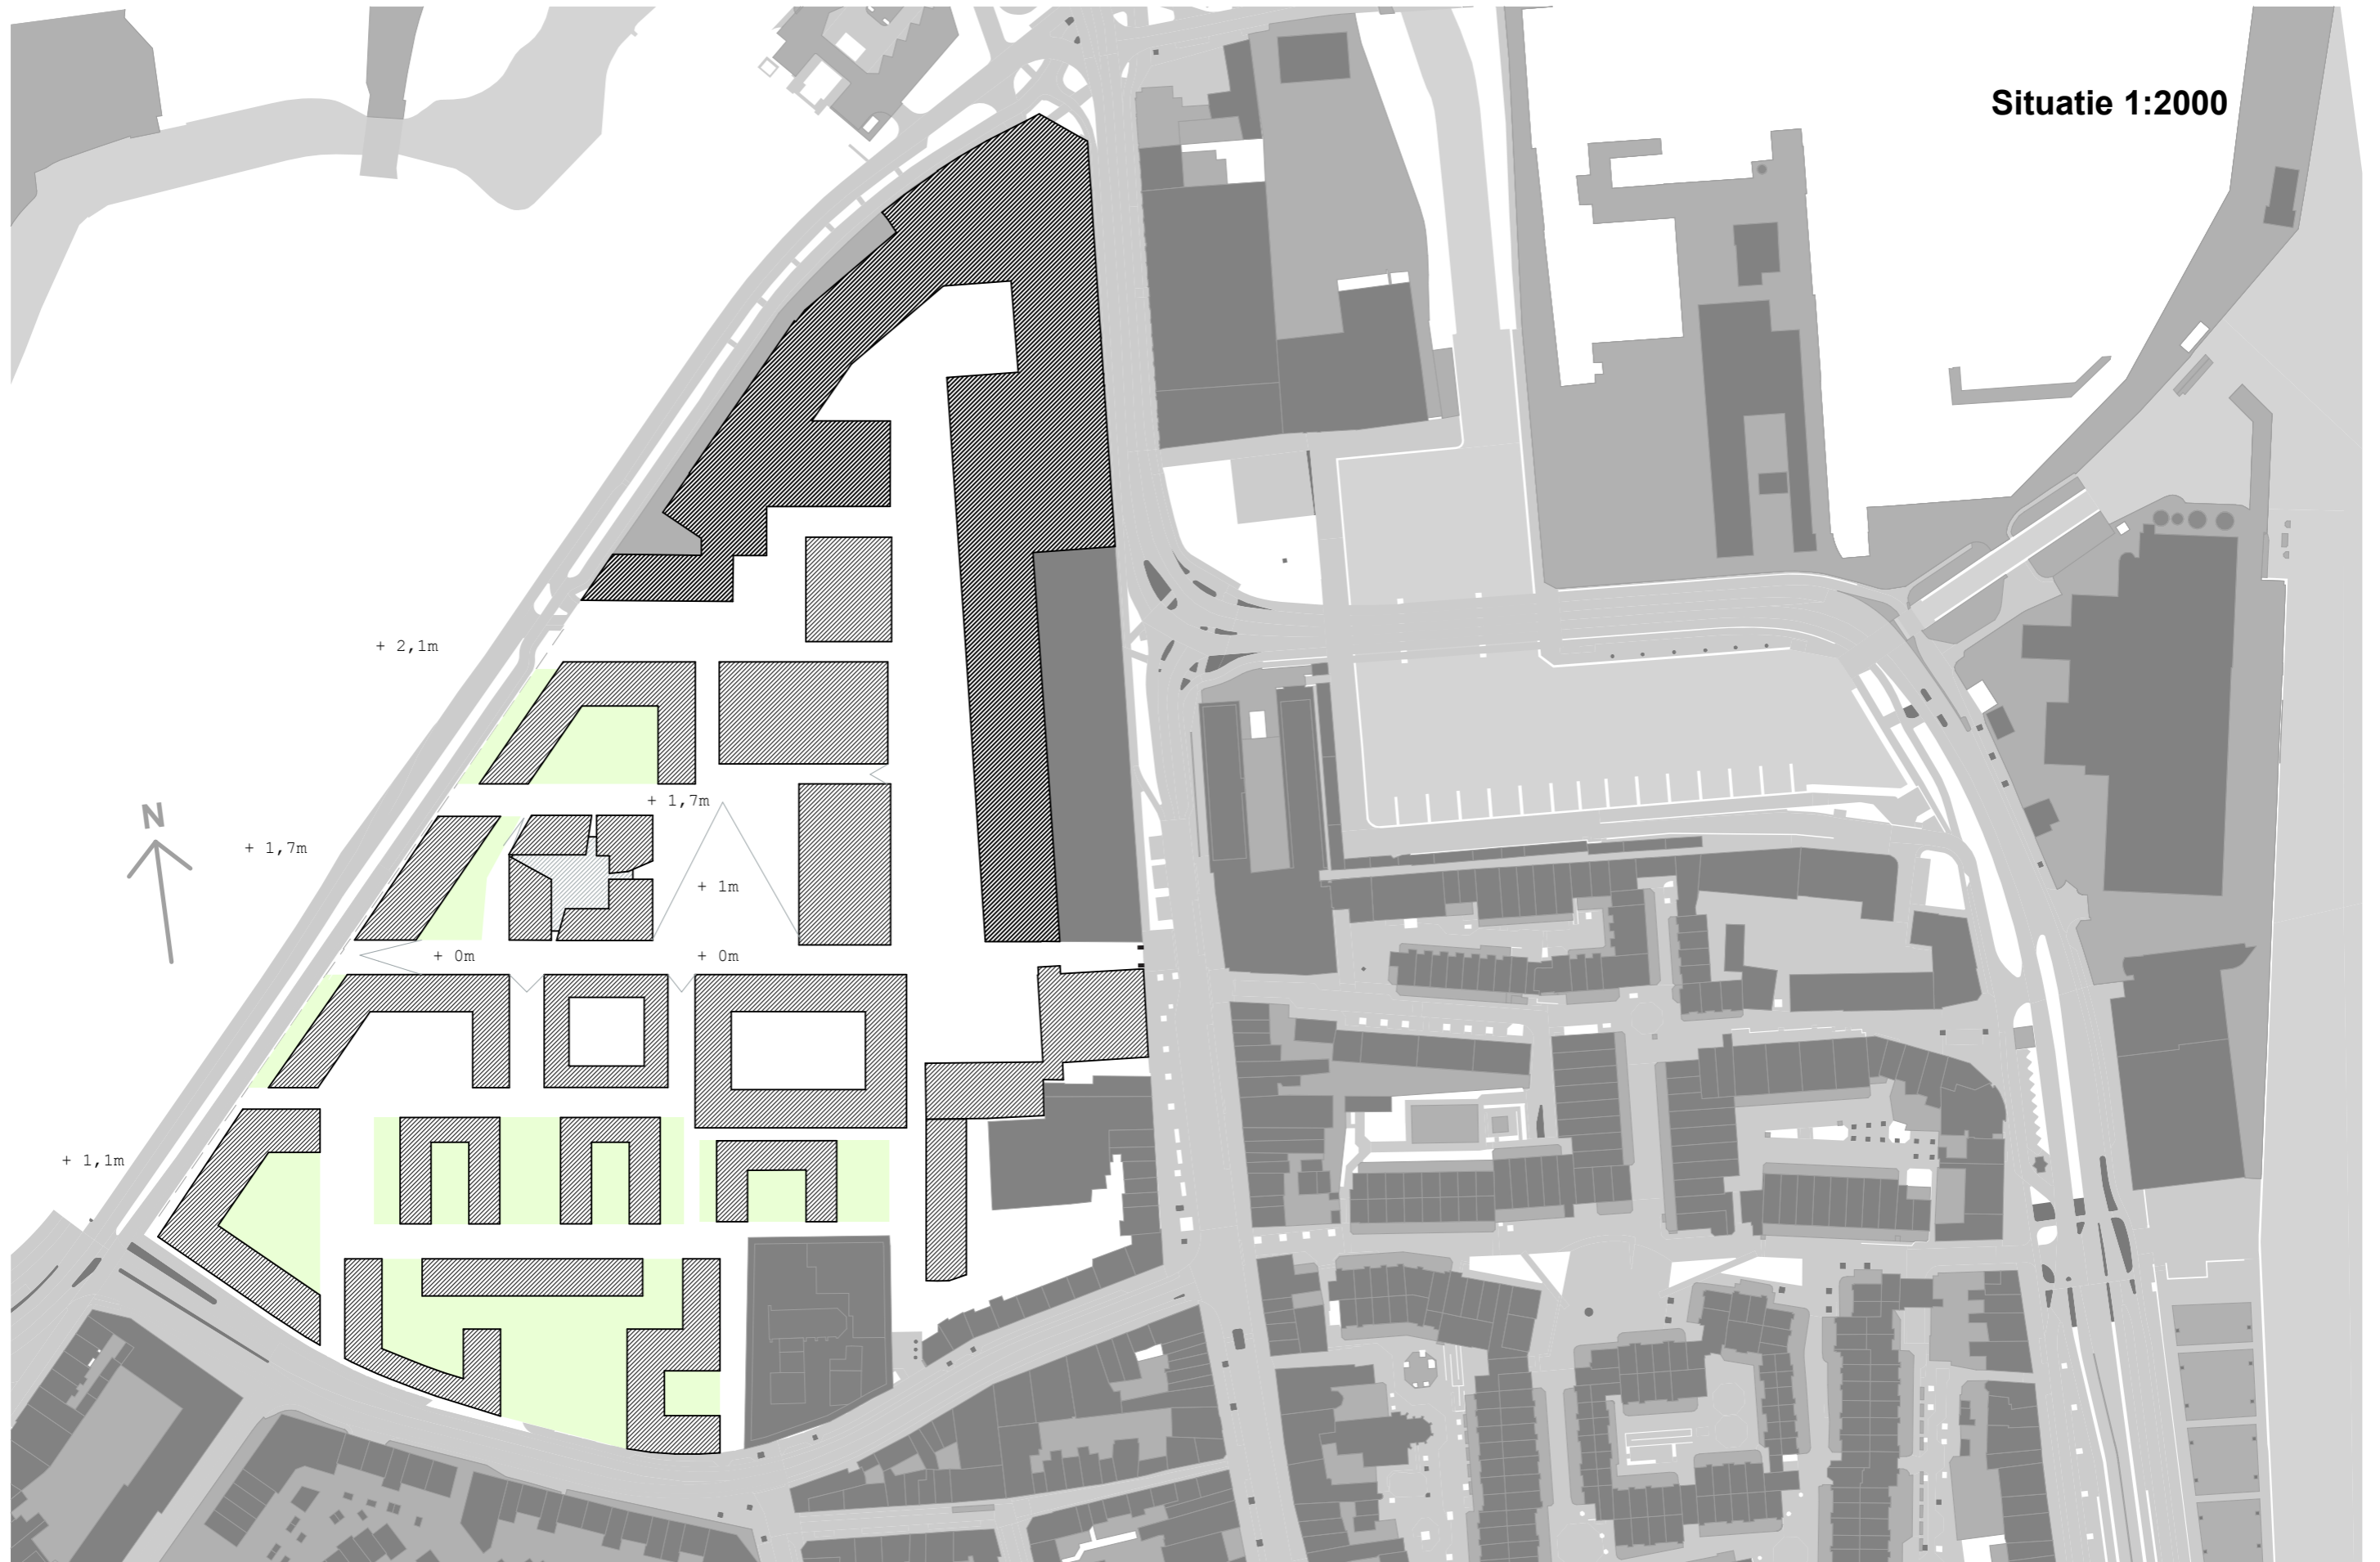

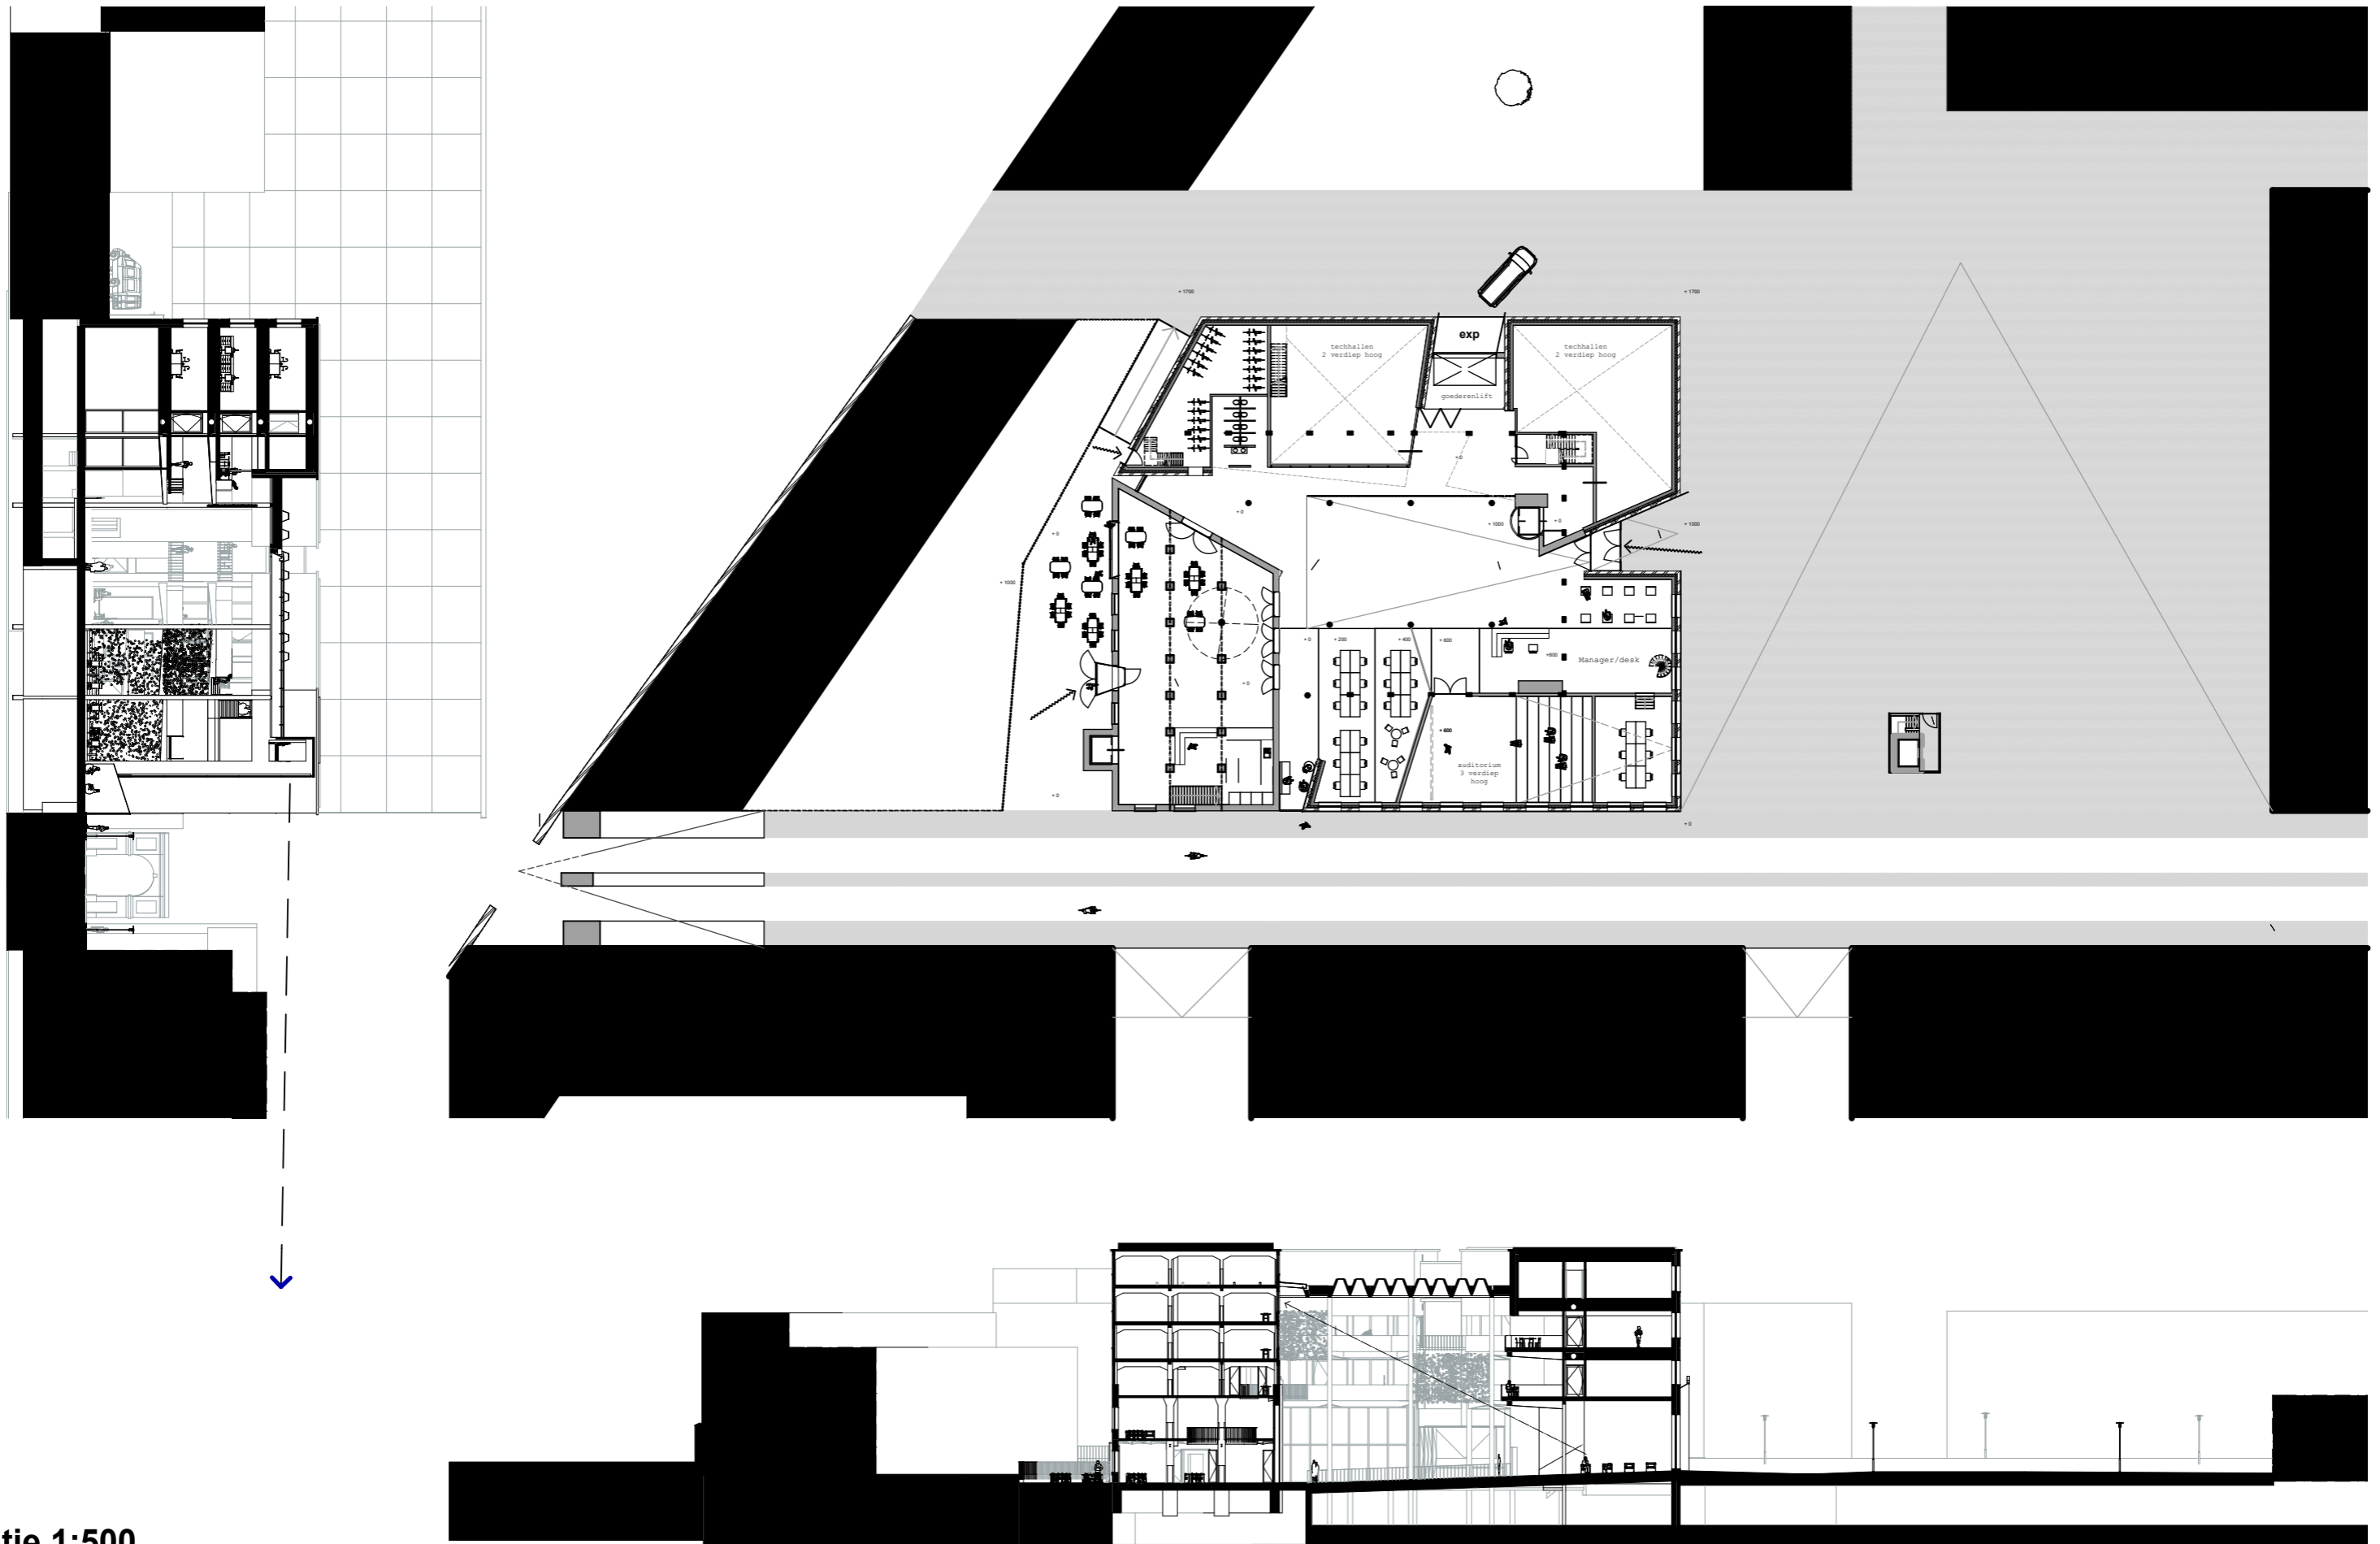


Situatie 1:500

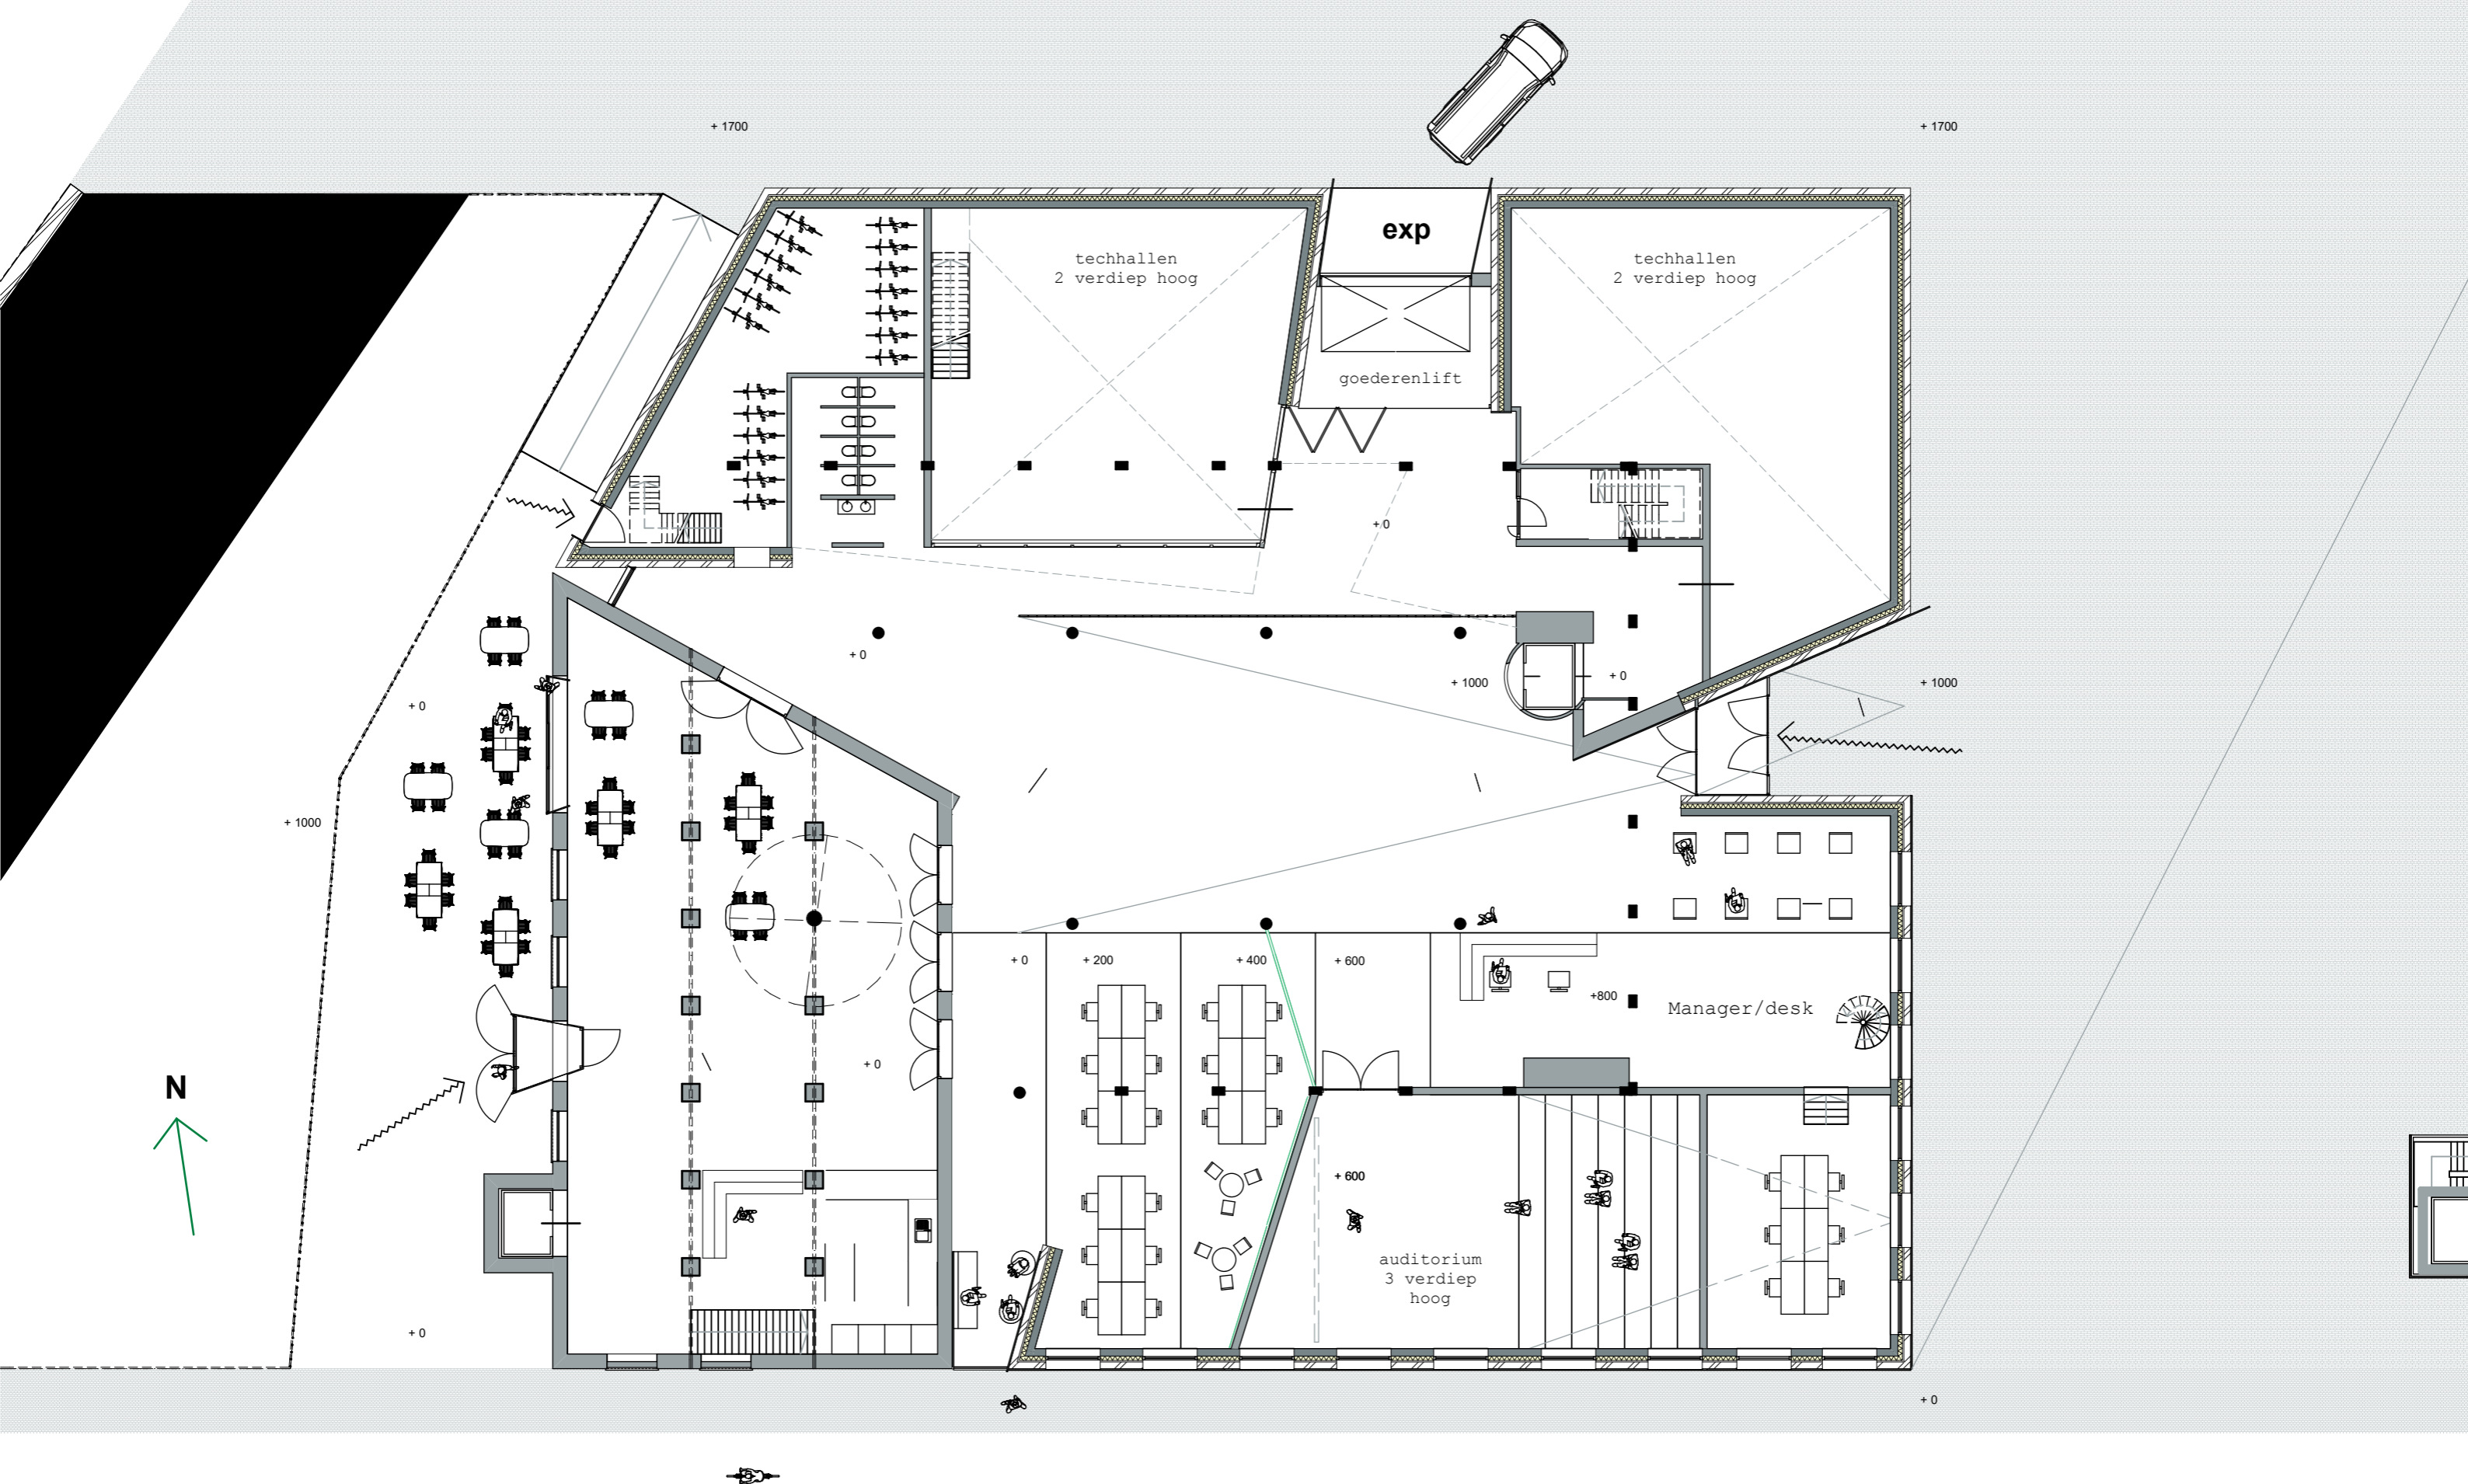


Plattegrond BG 1:200




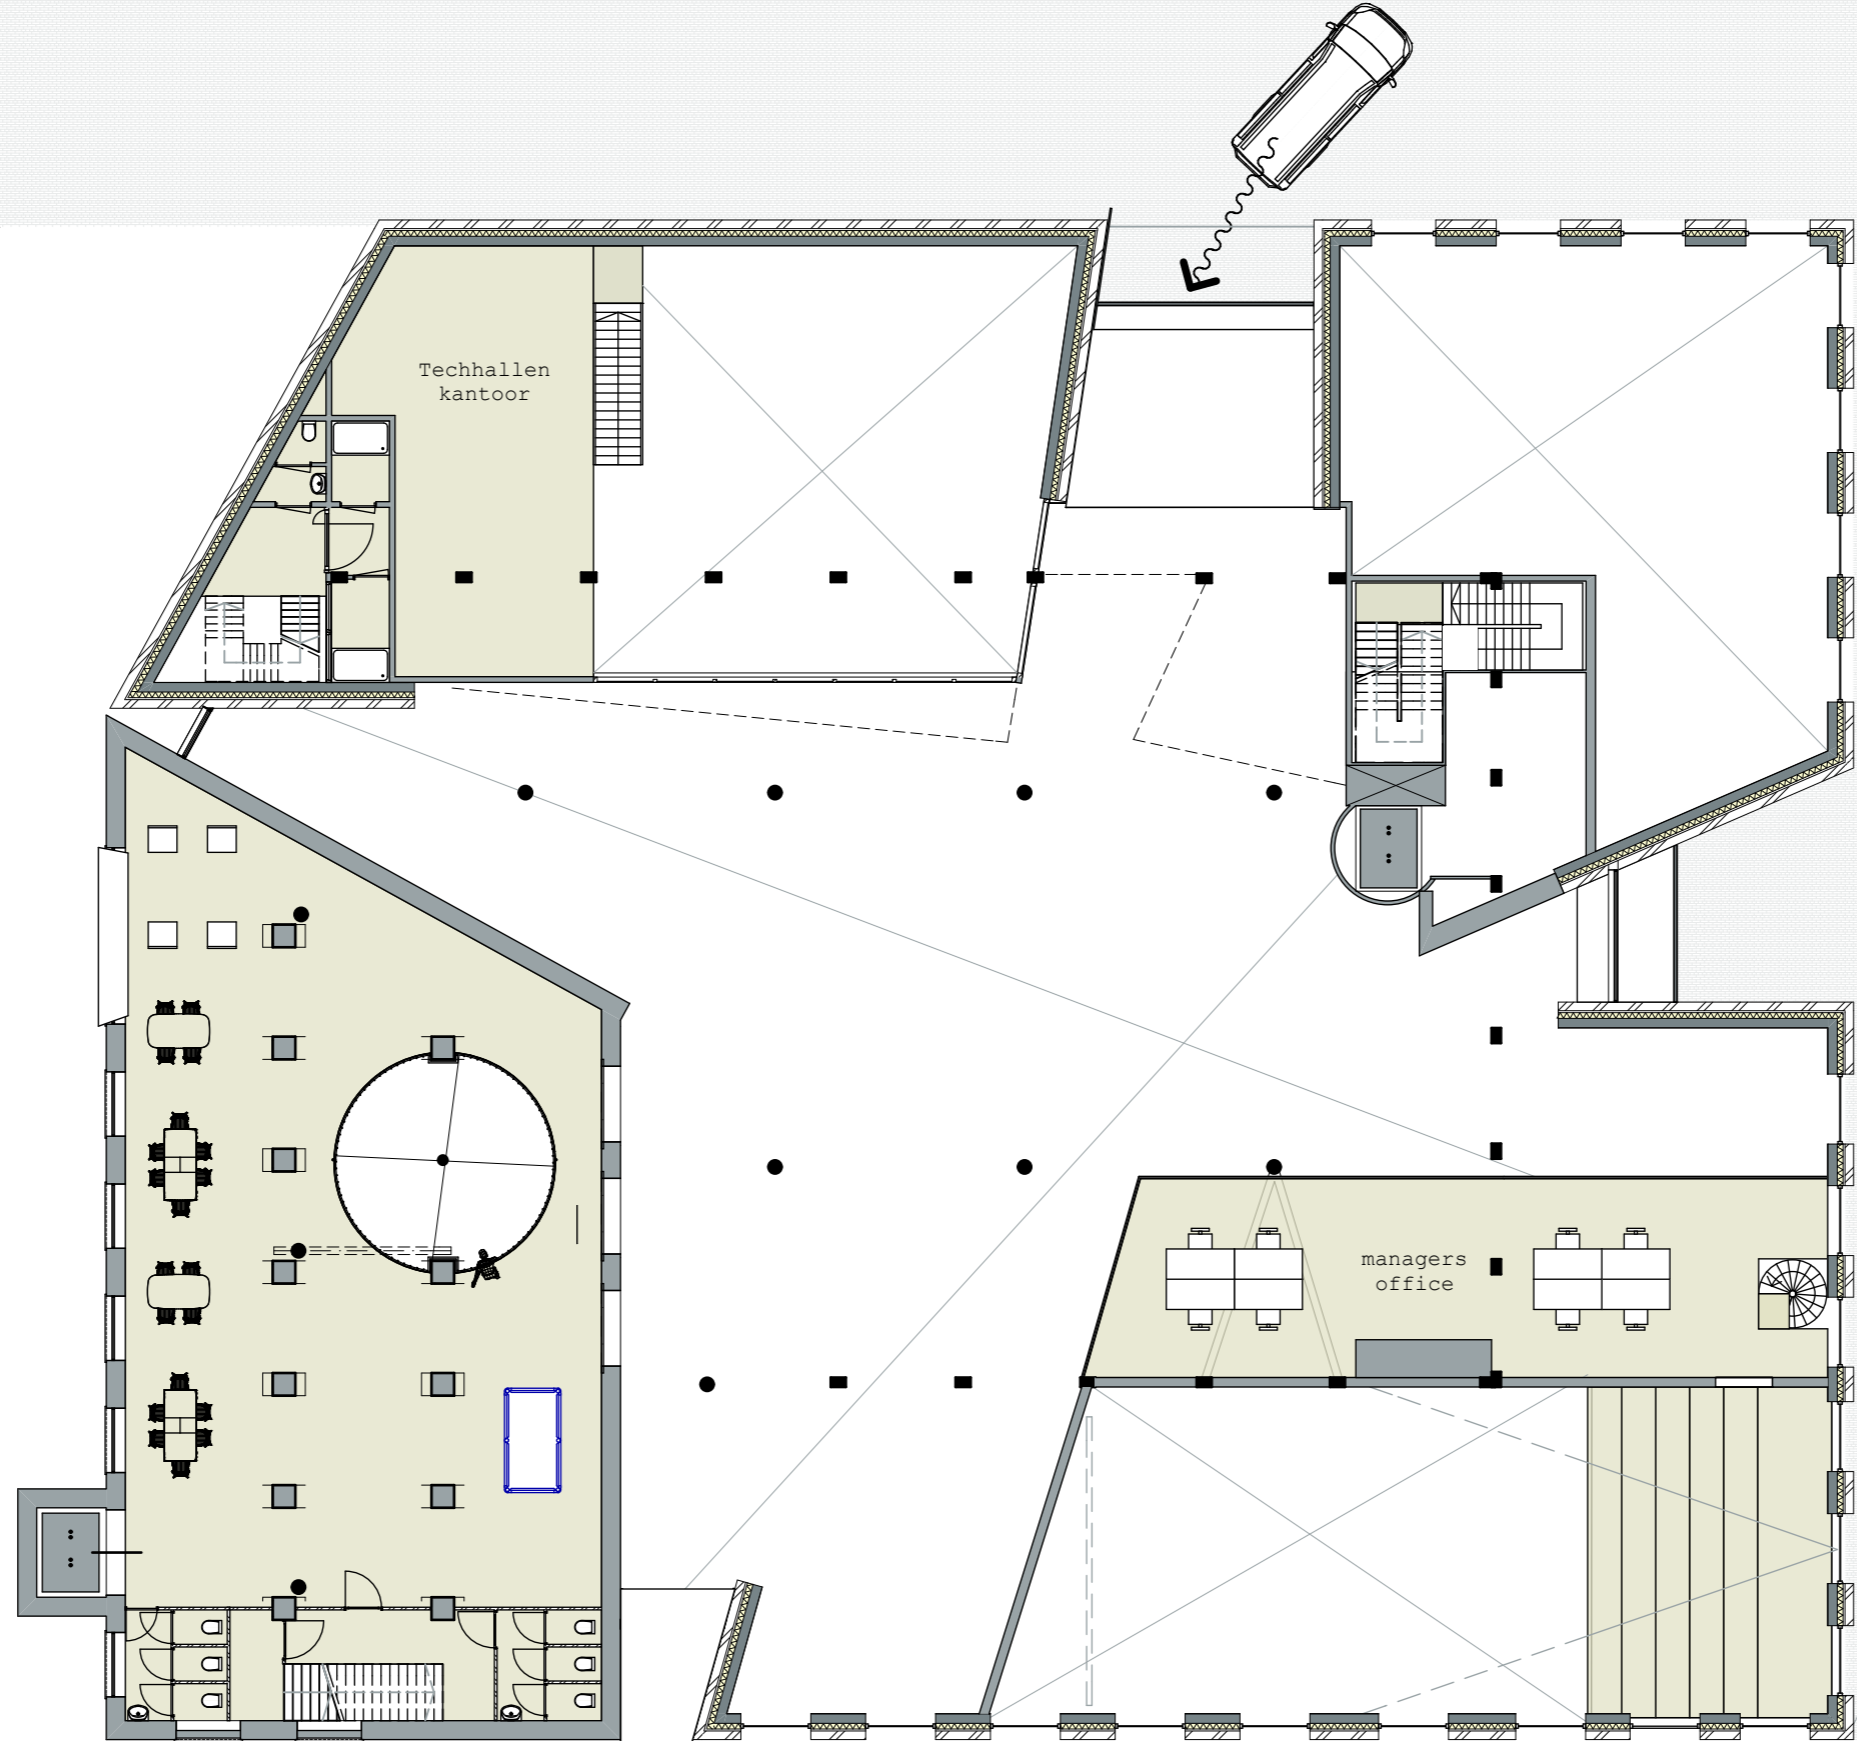


Plattegrond 1e

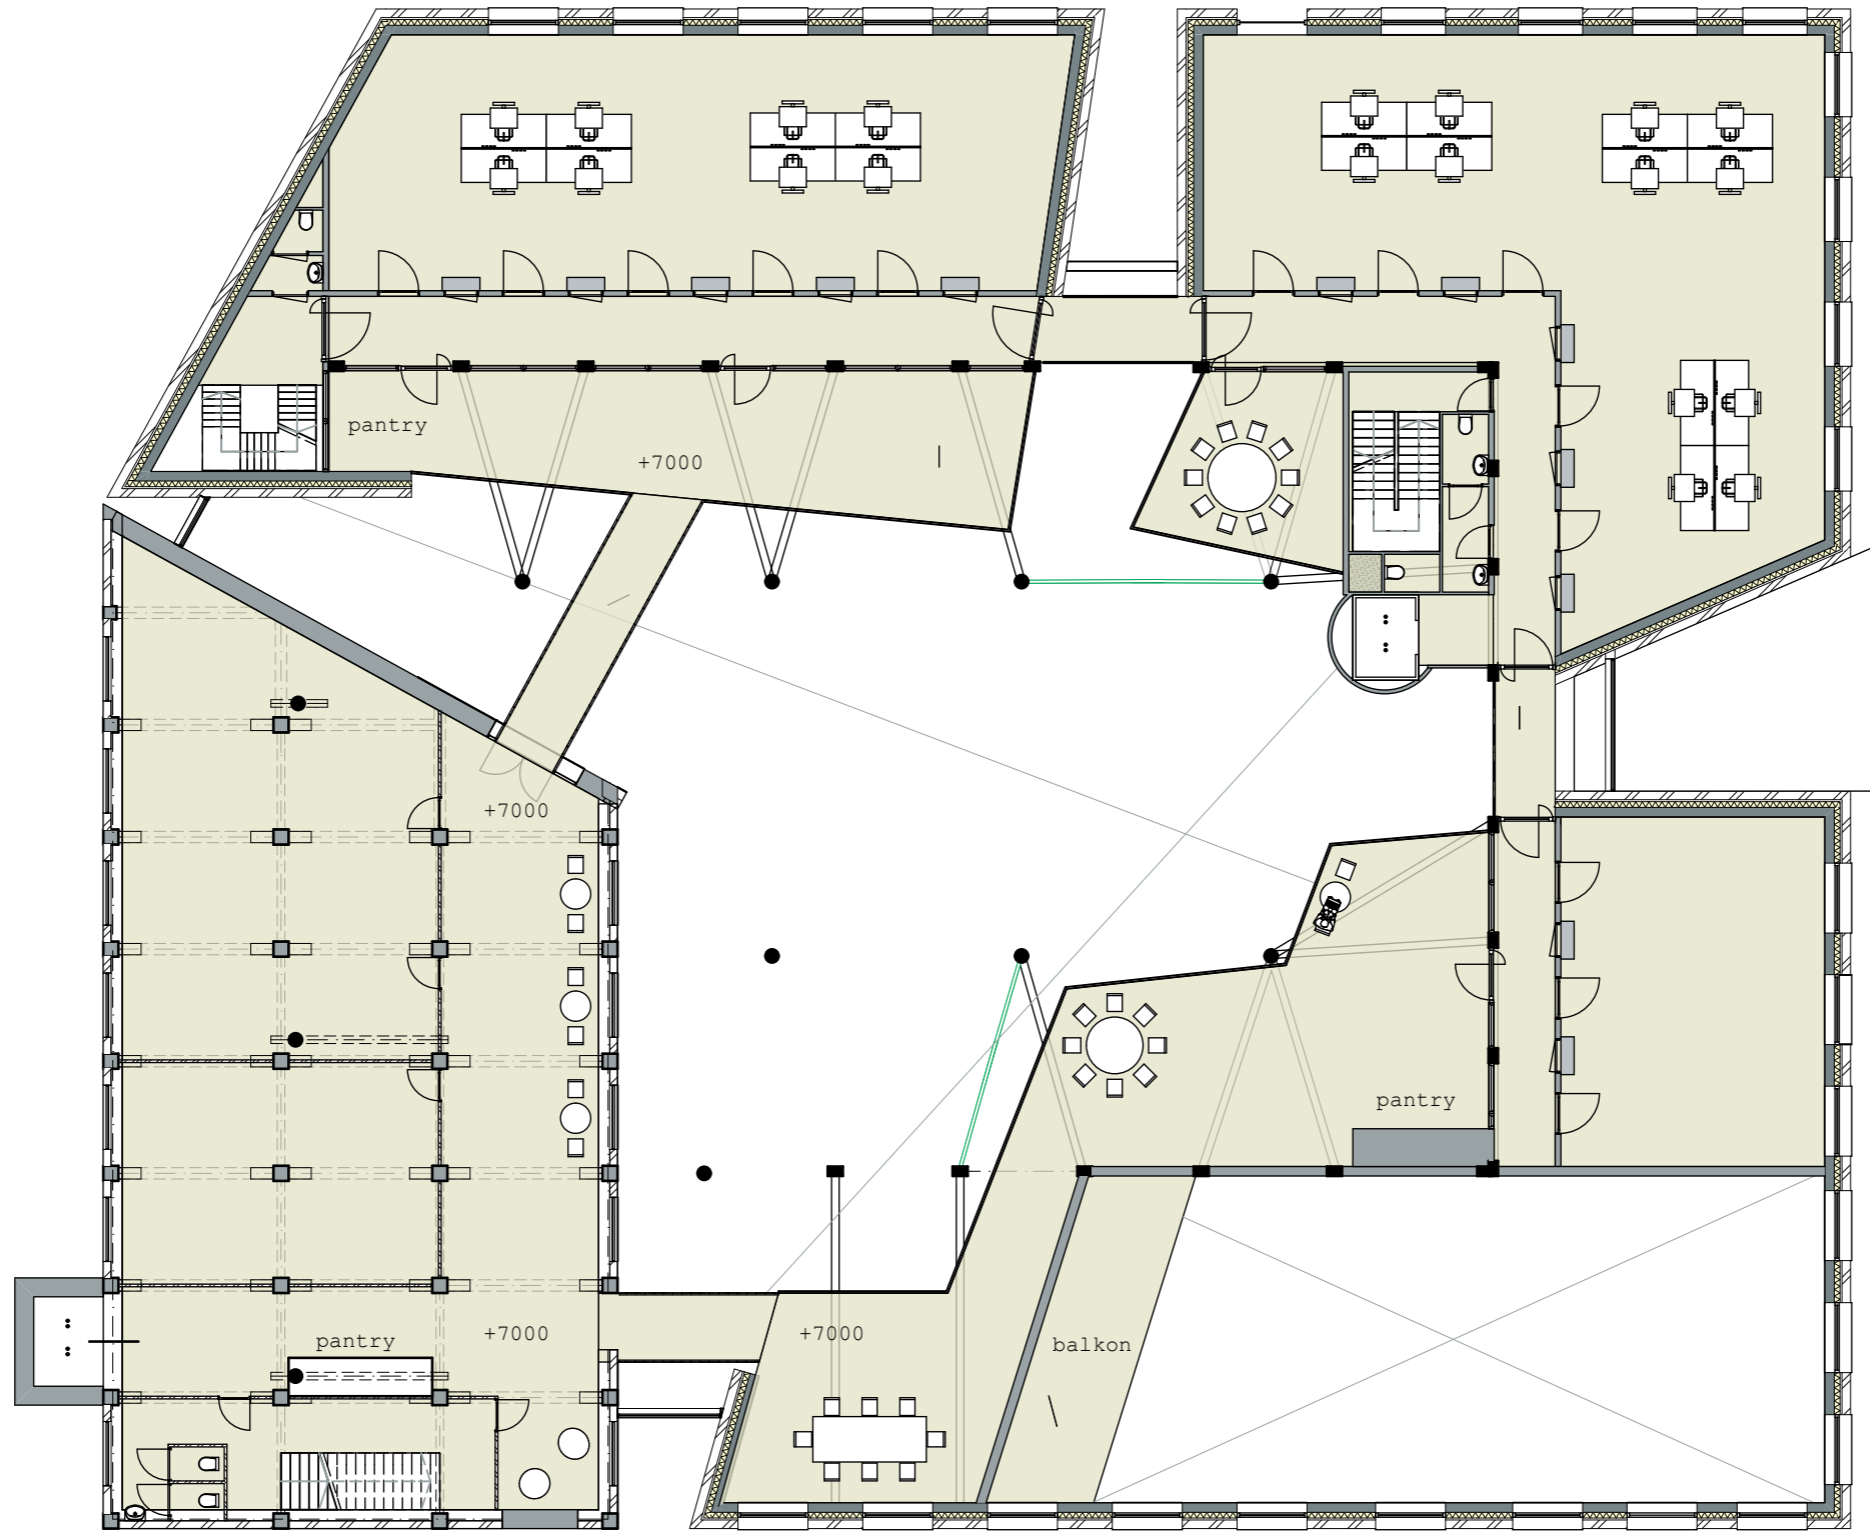


Plattegrond 2e

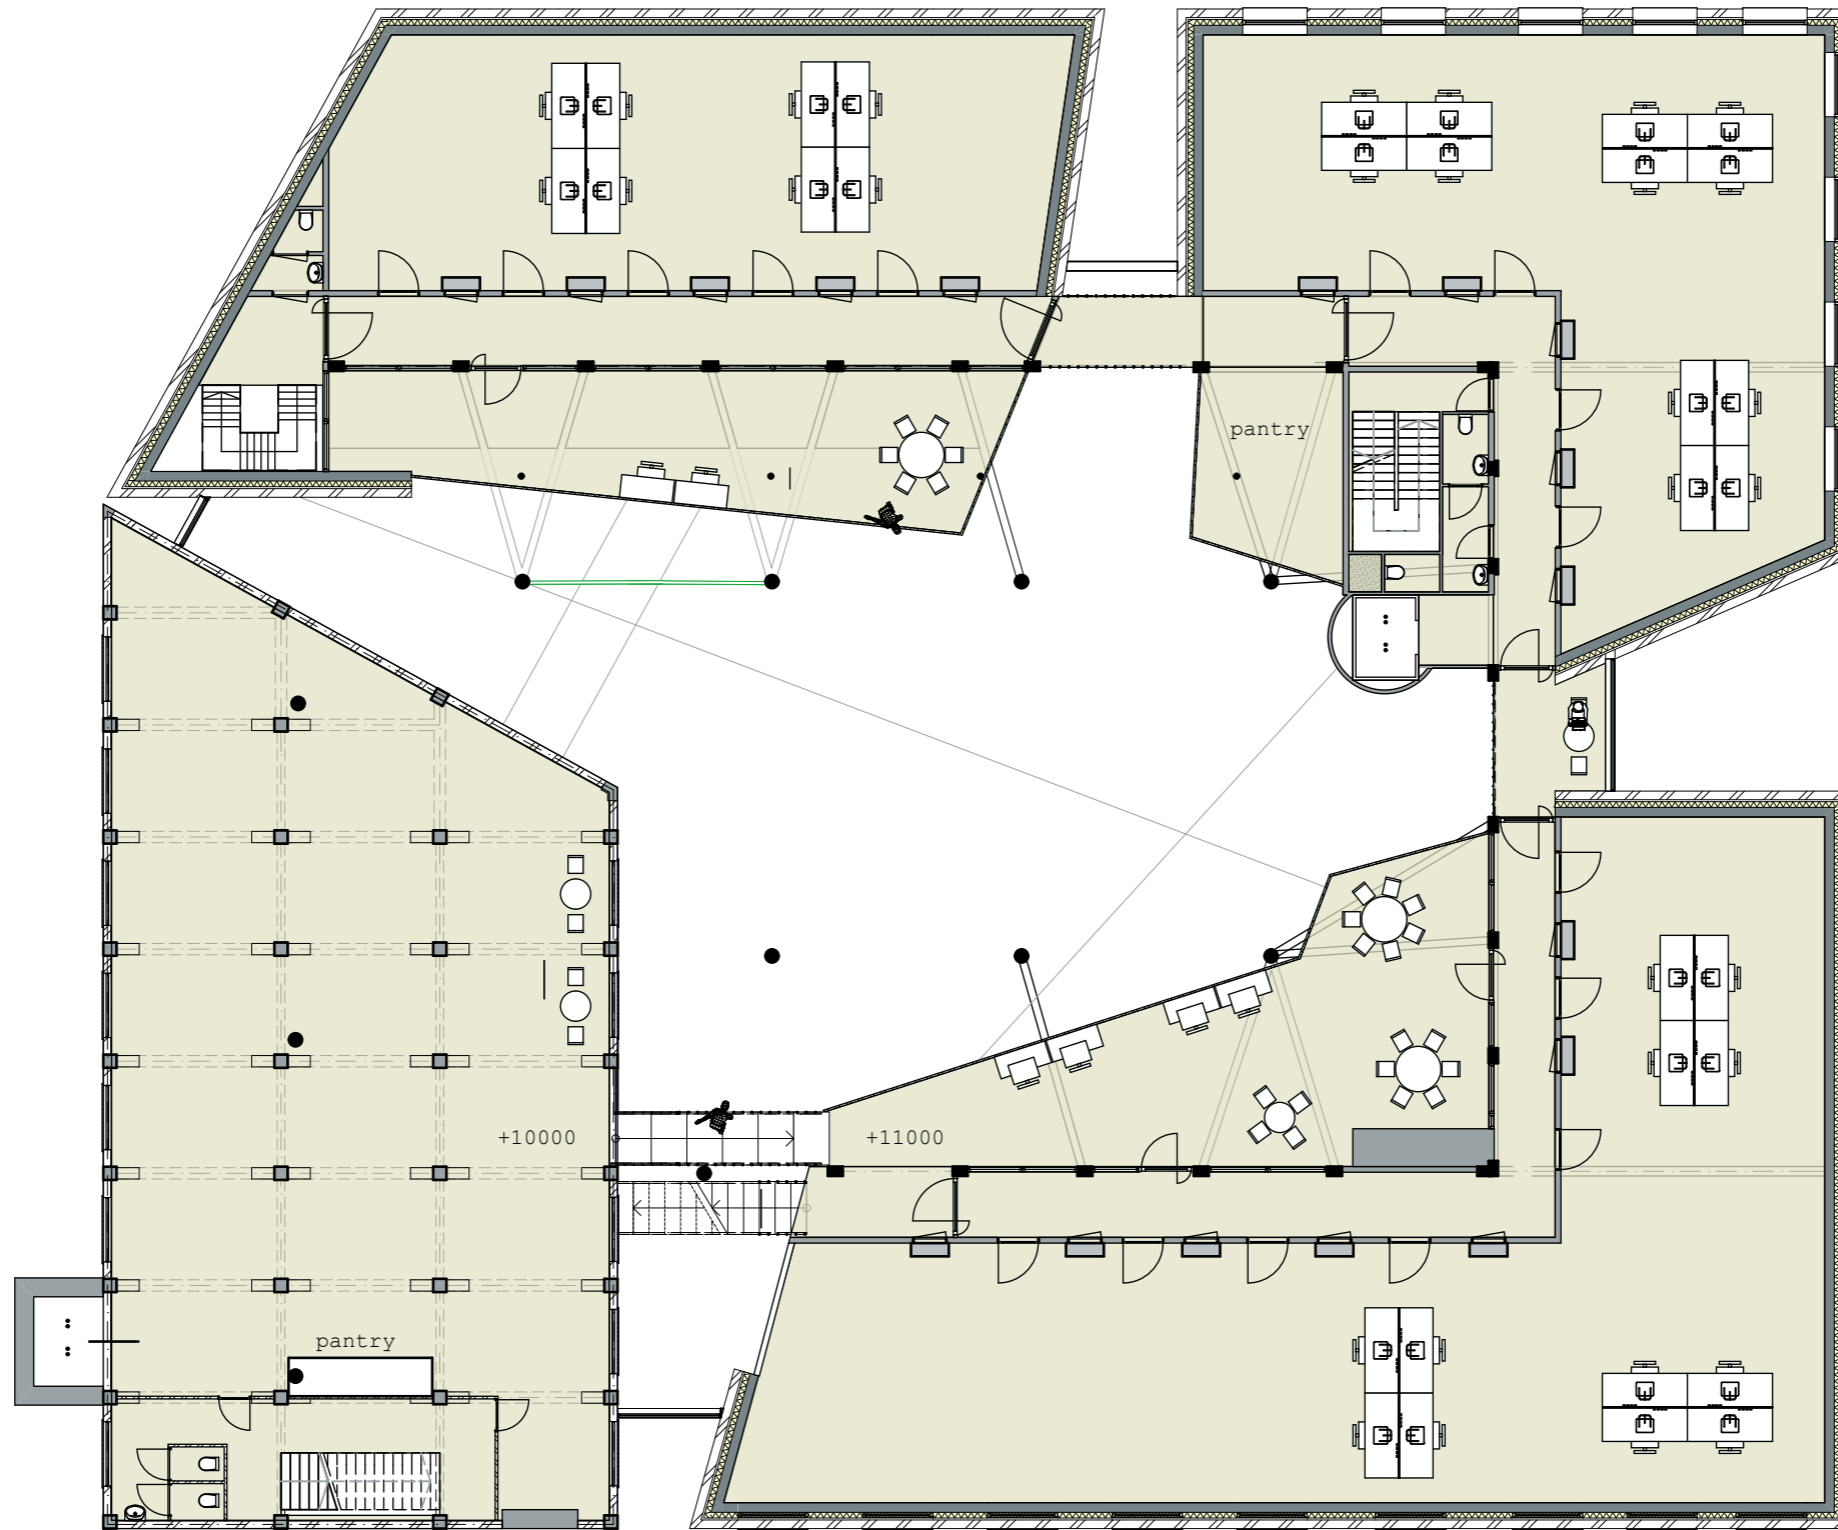

Plattegrond 3e

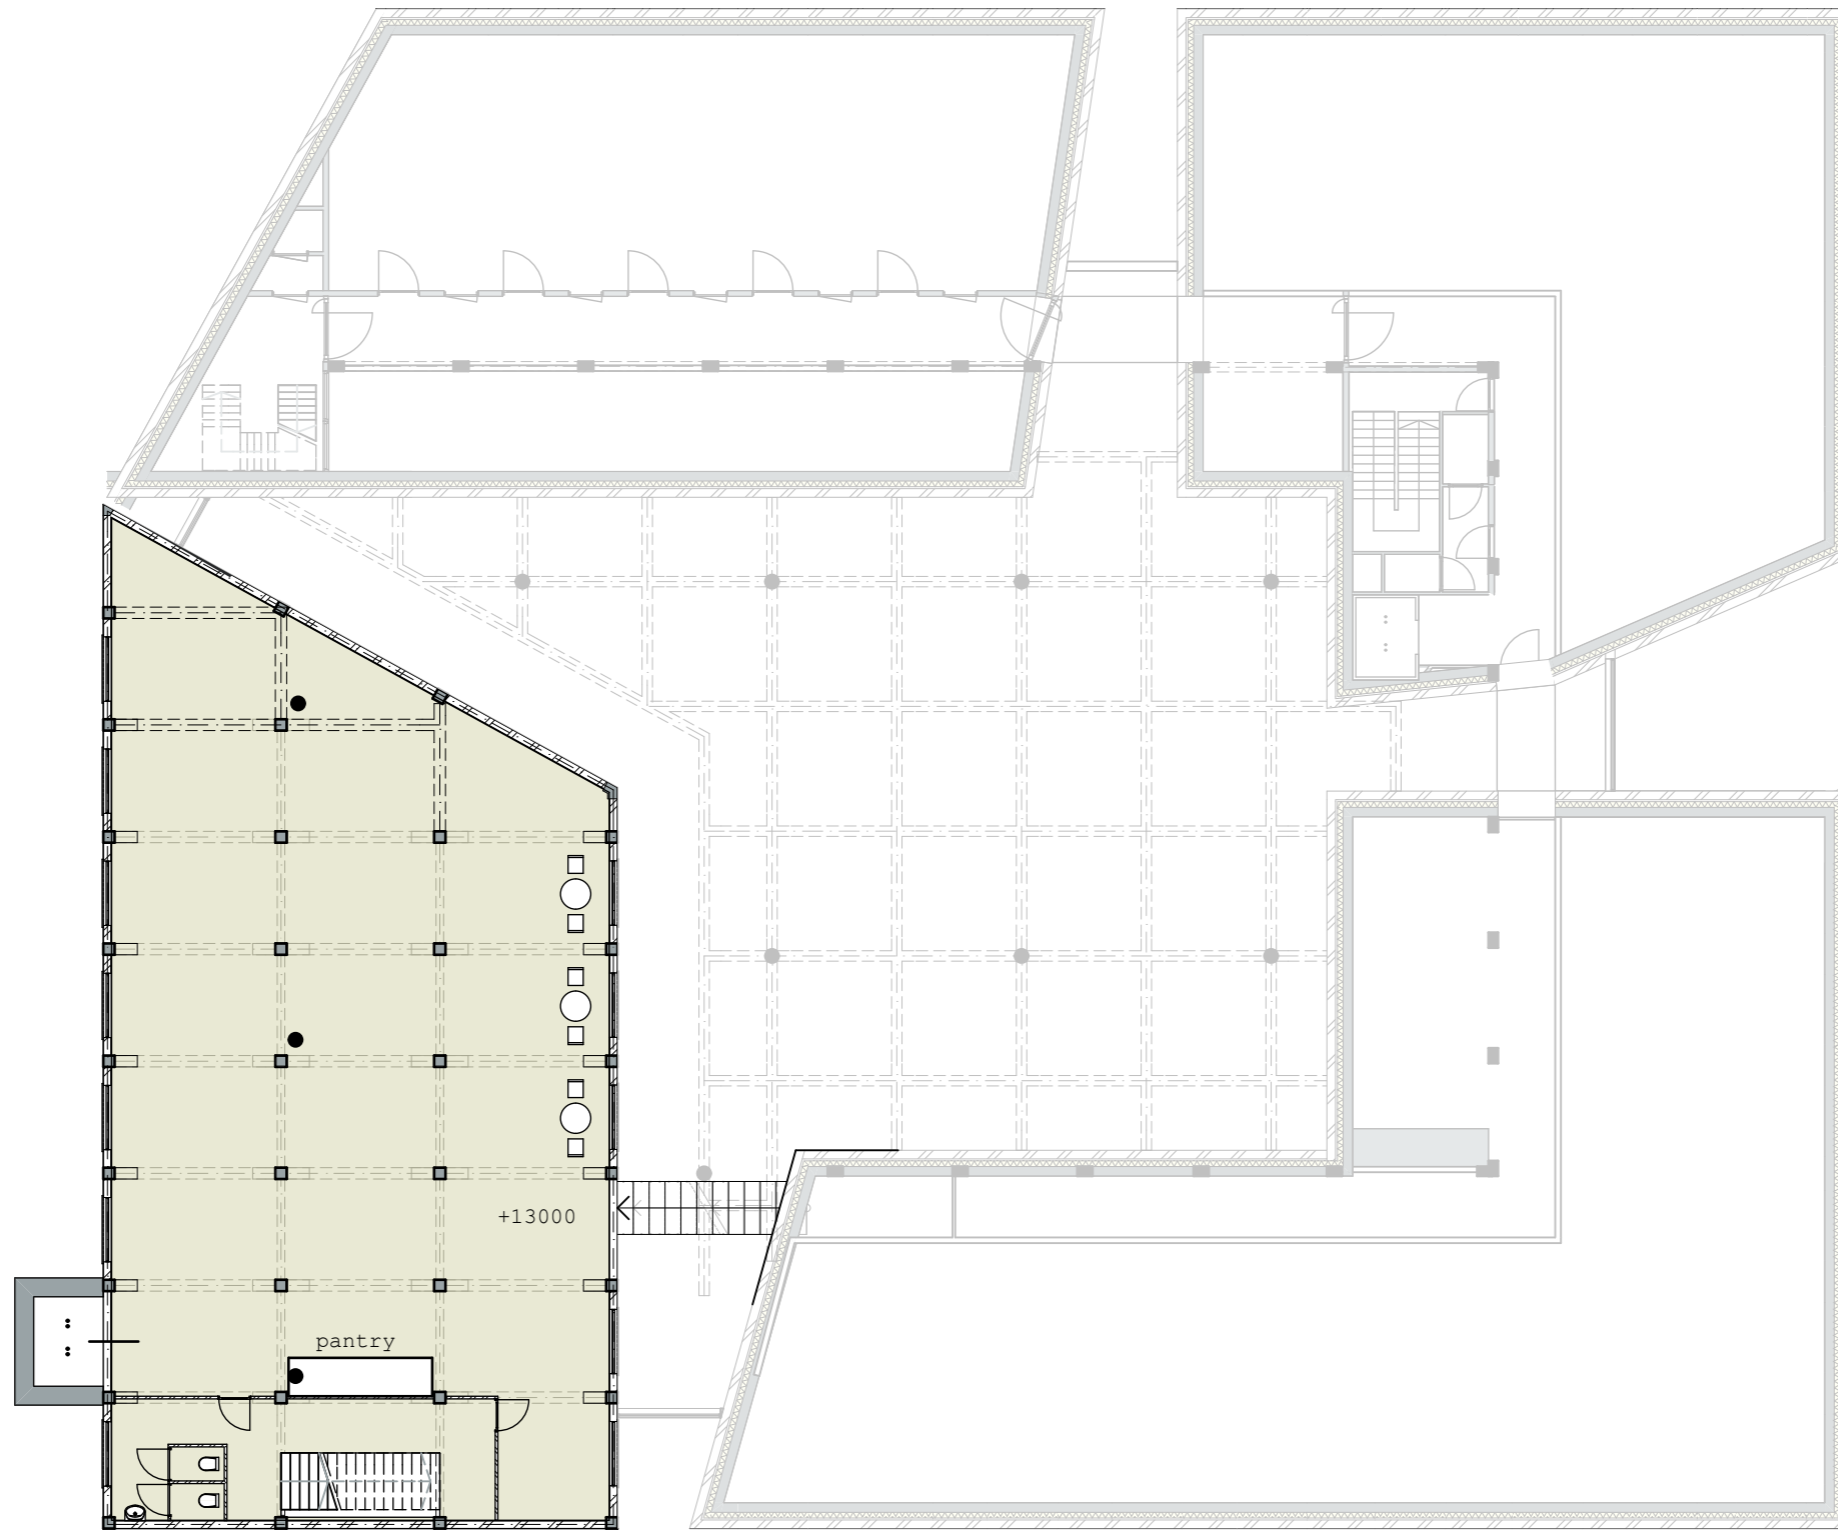


Plattegrond 3e B

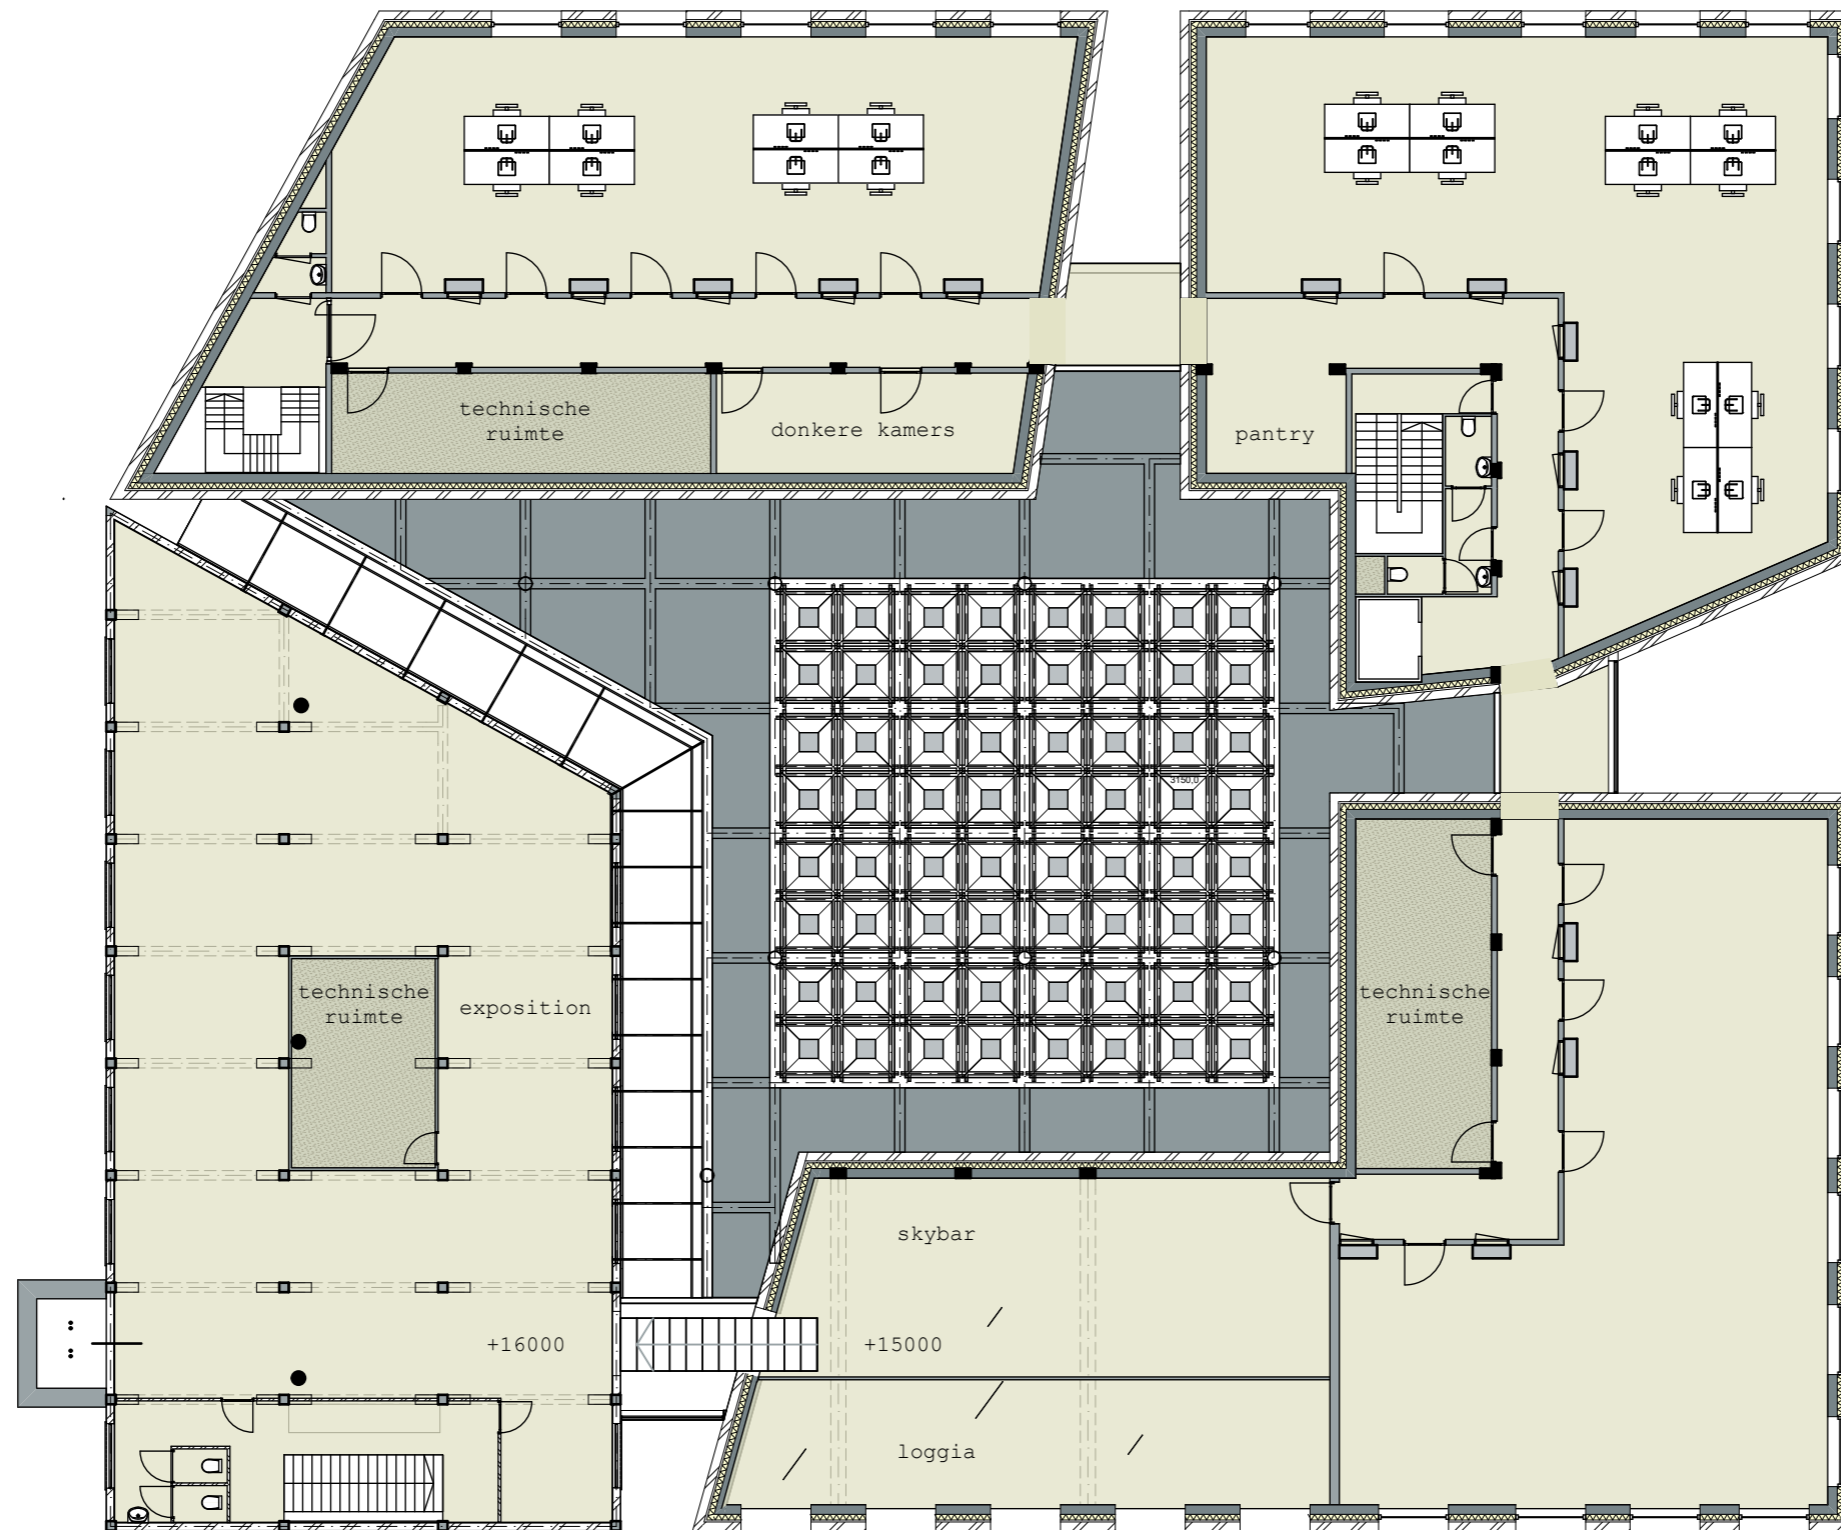


Plattegrond 4e



Gevels 1:200

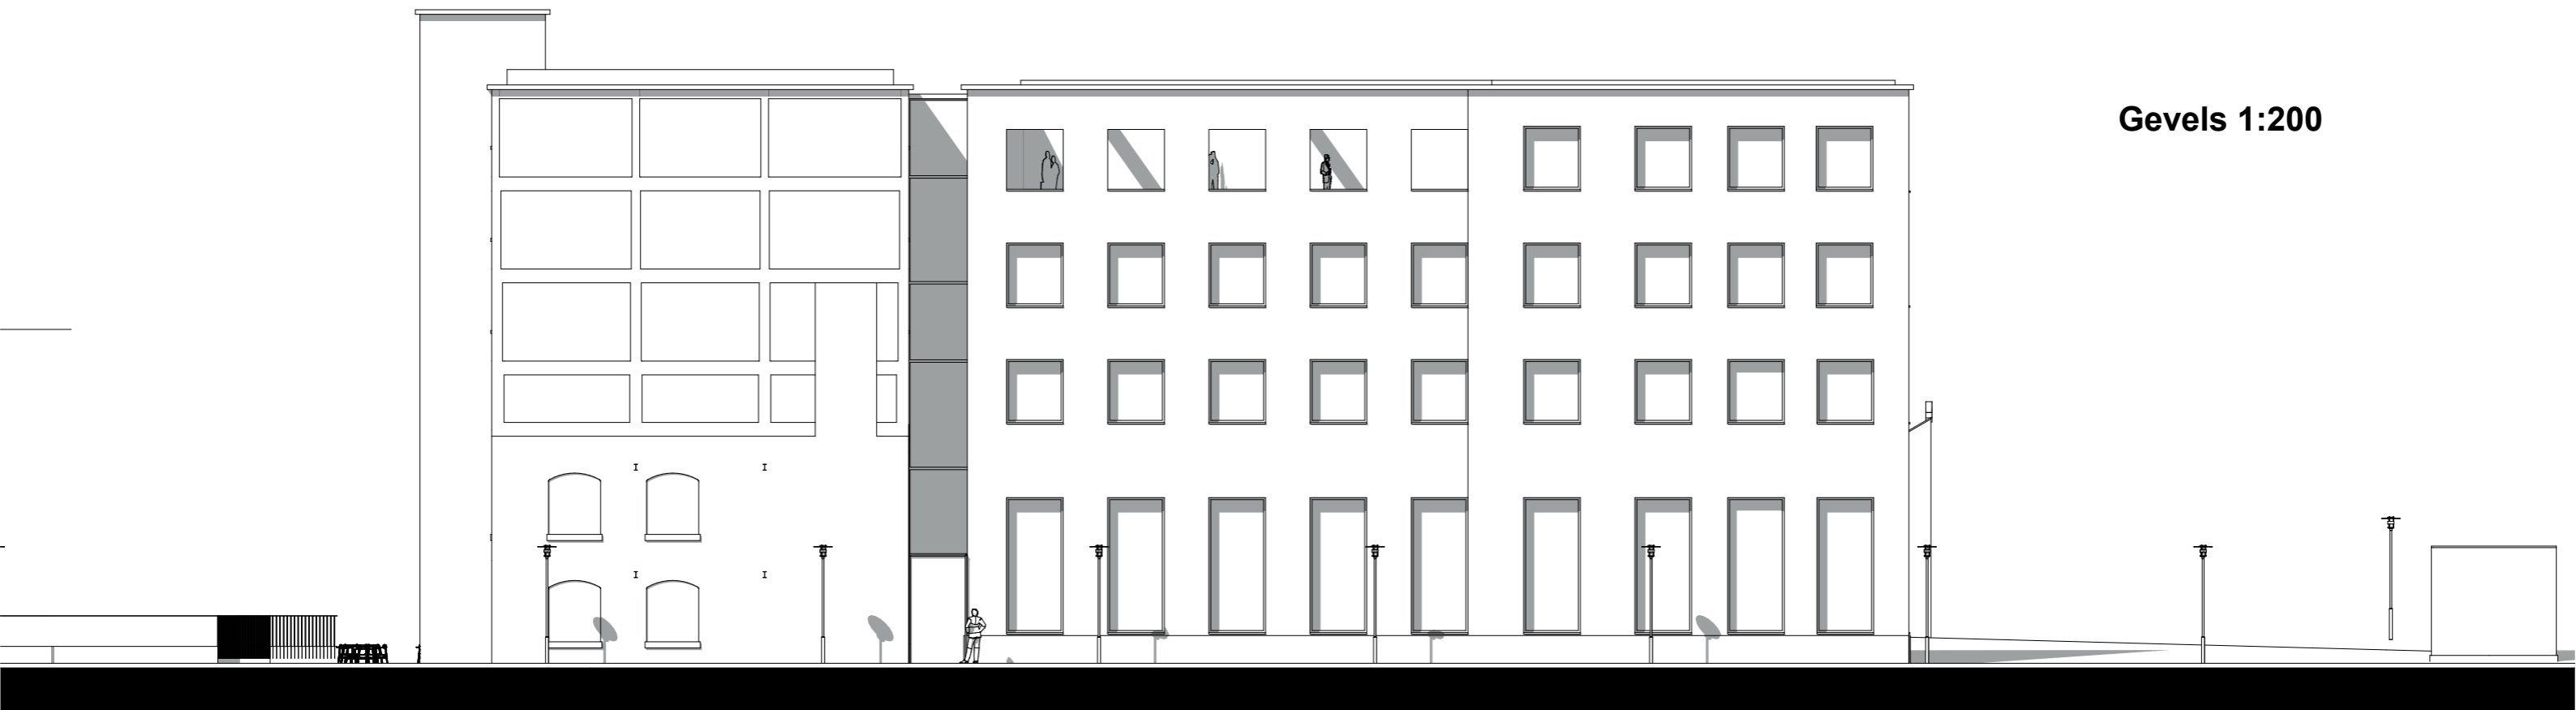


Shpinxstraatgevel

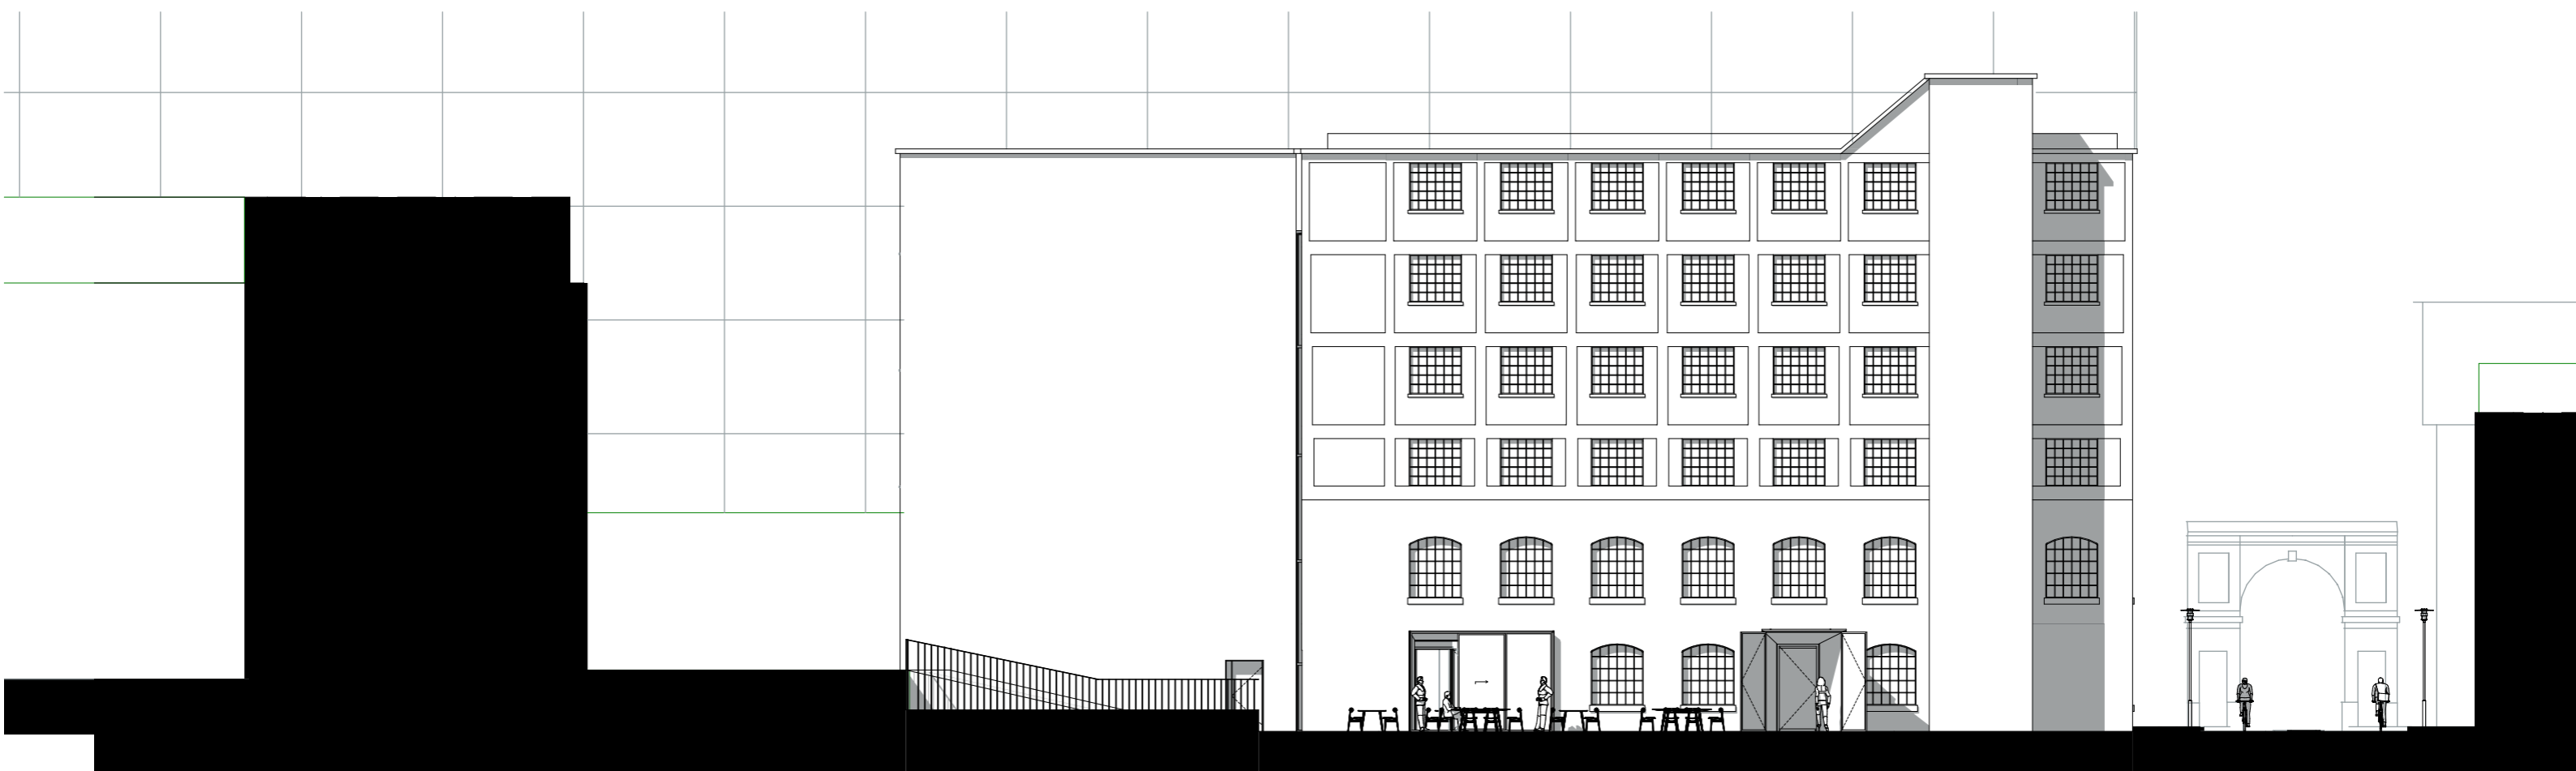


Cafegevel

Gevels 1:200


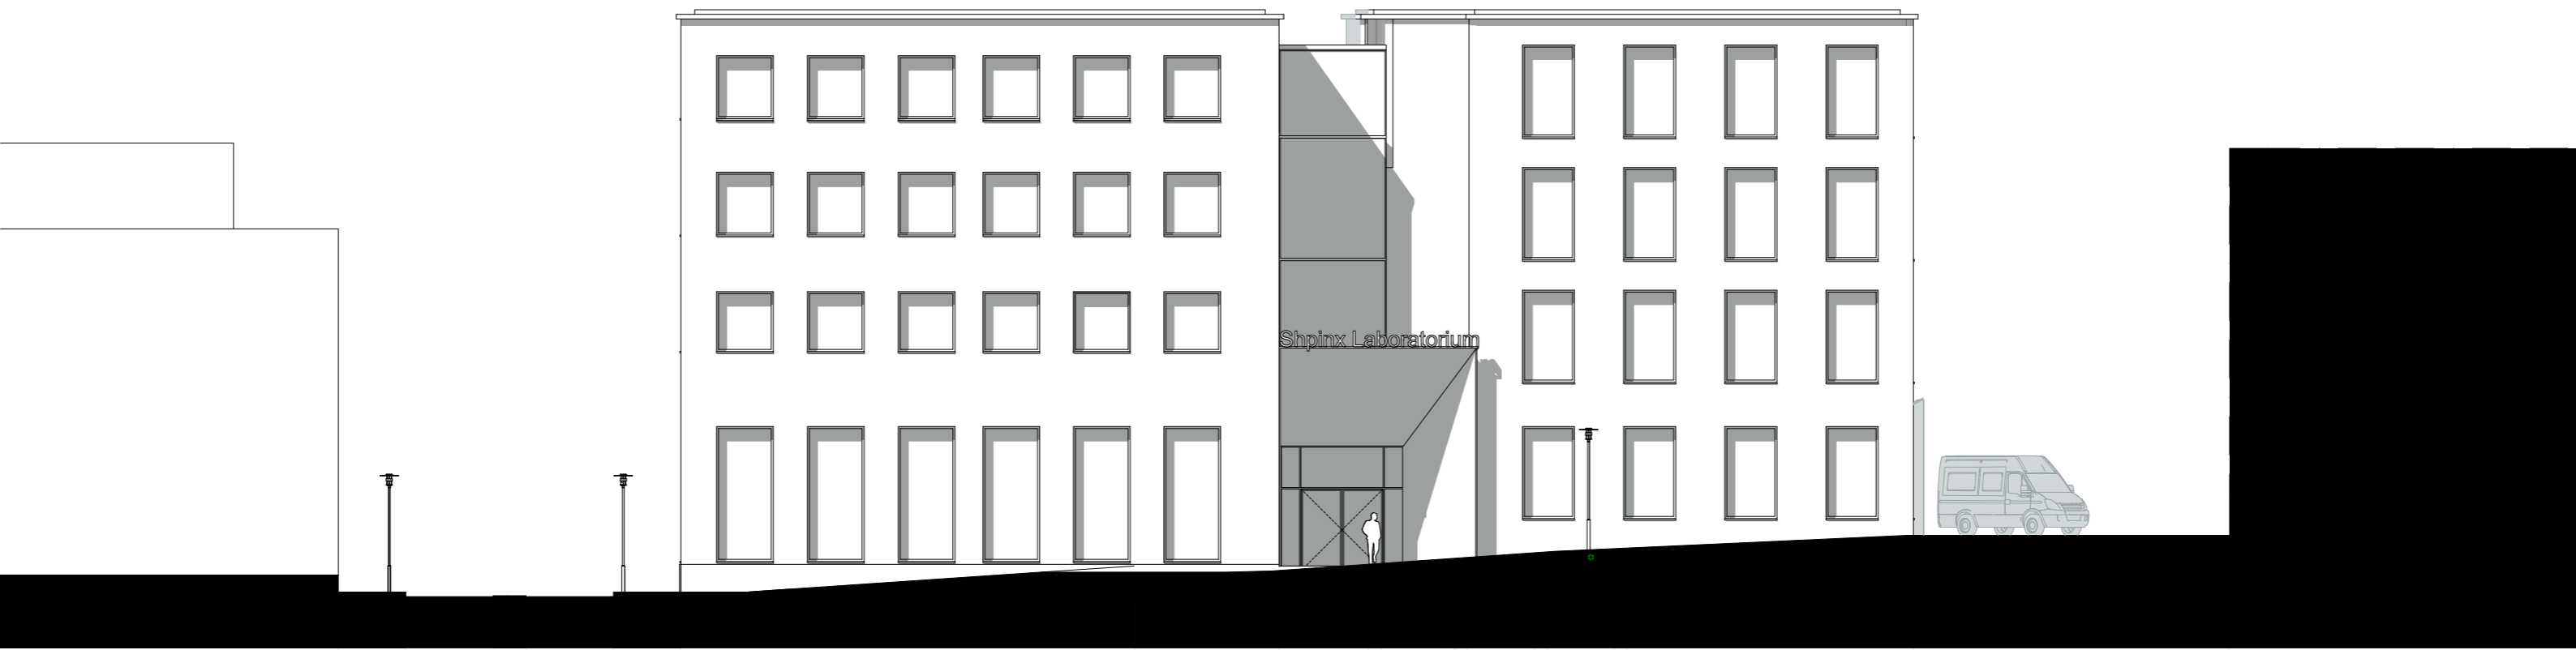


Pleingevel

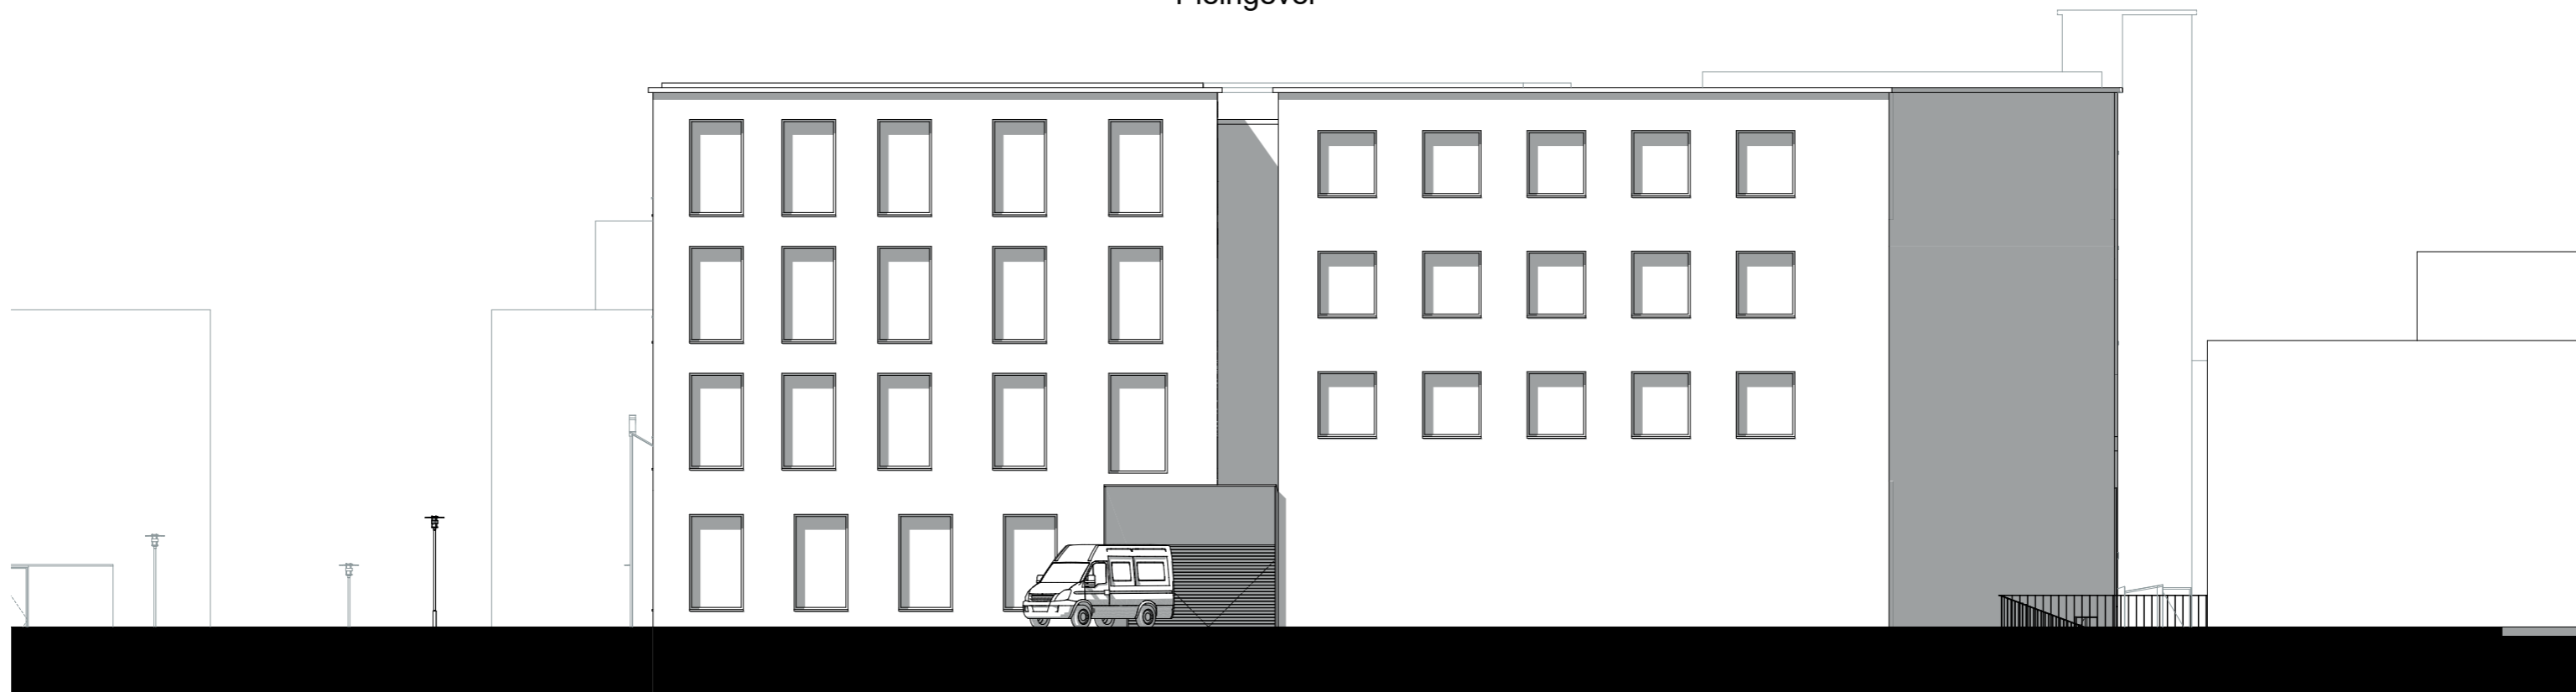


Noordstraatgevel



Doorsnedes A en B3

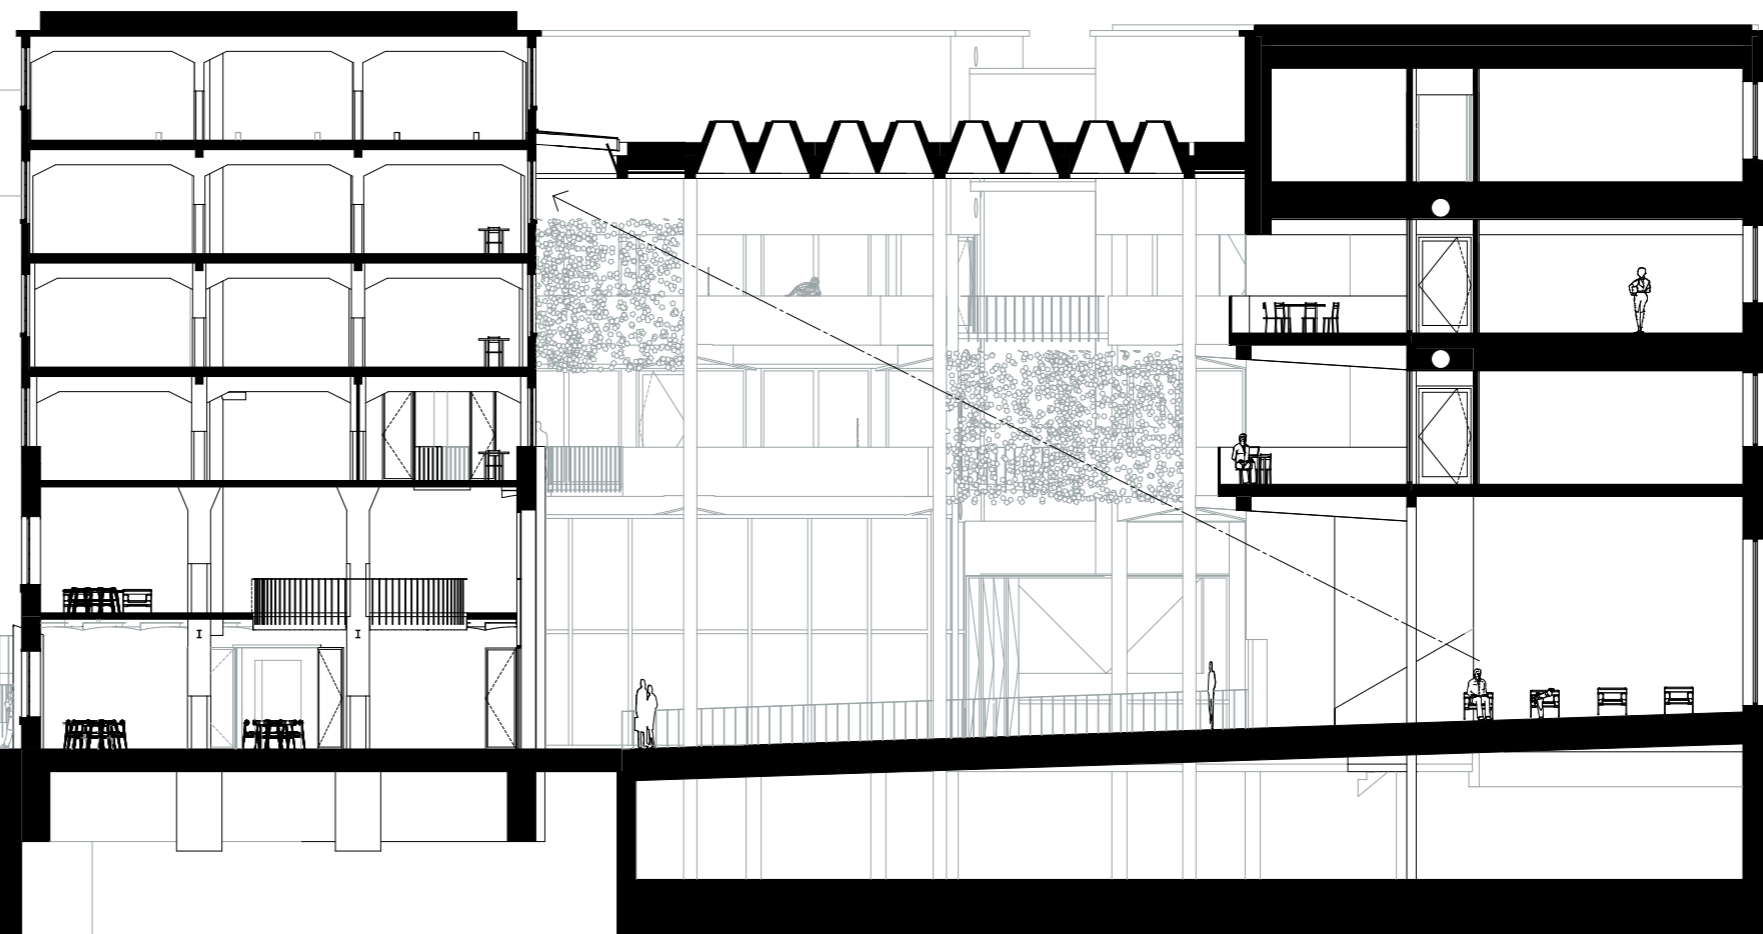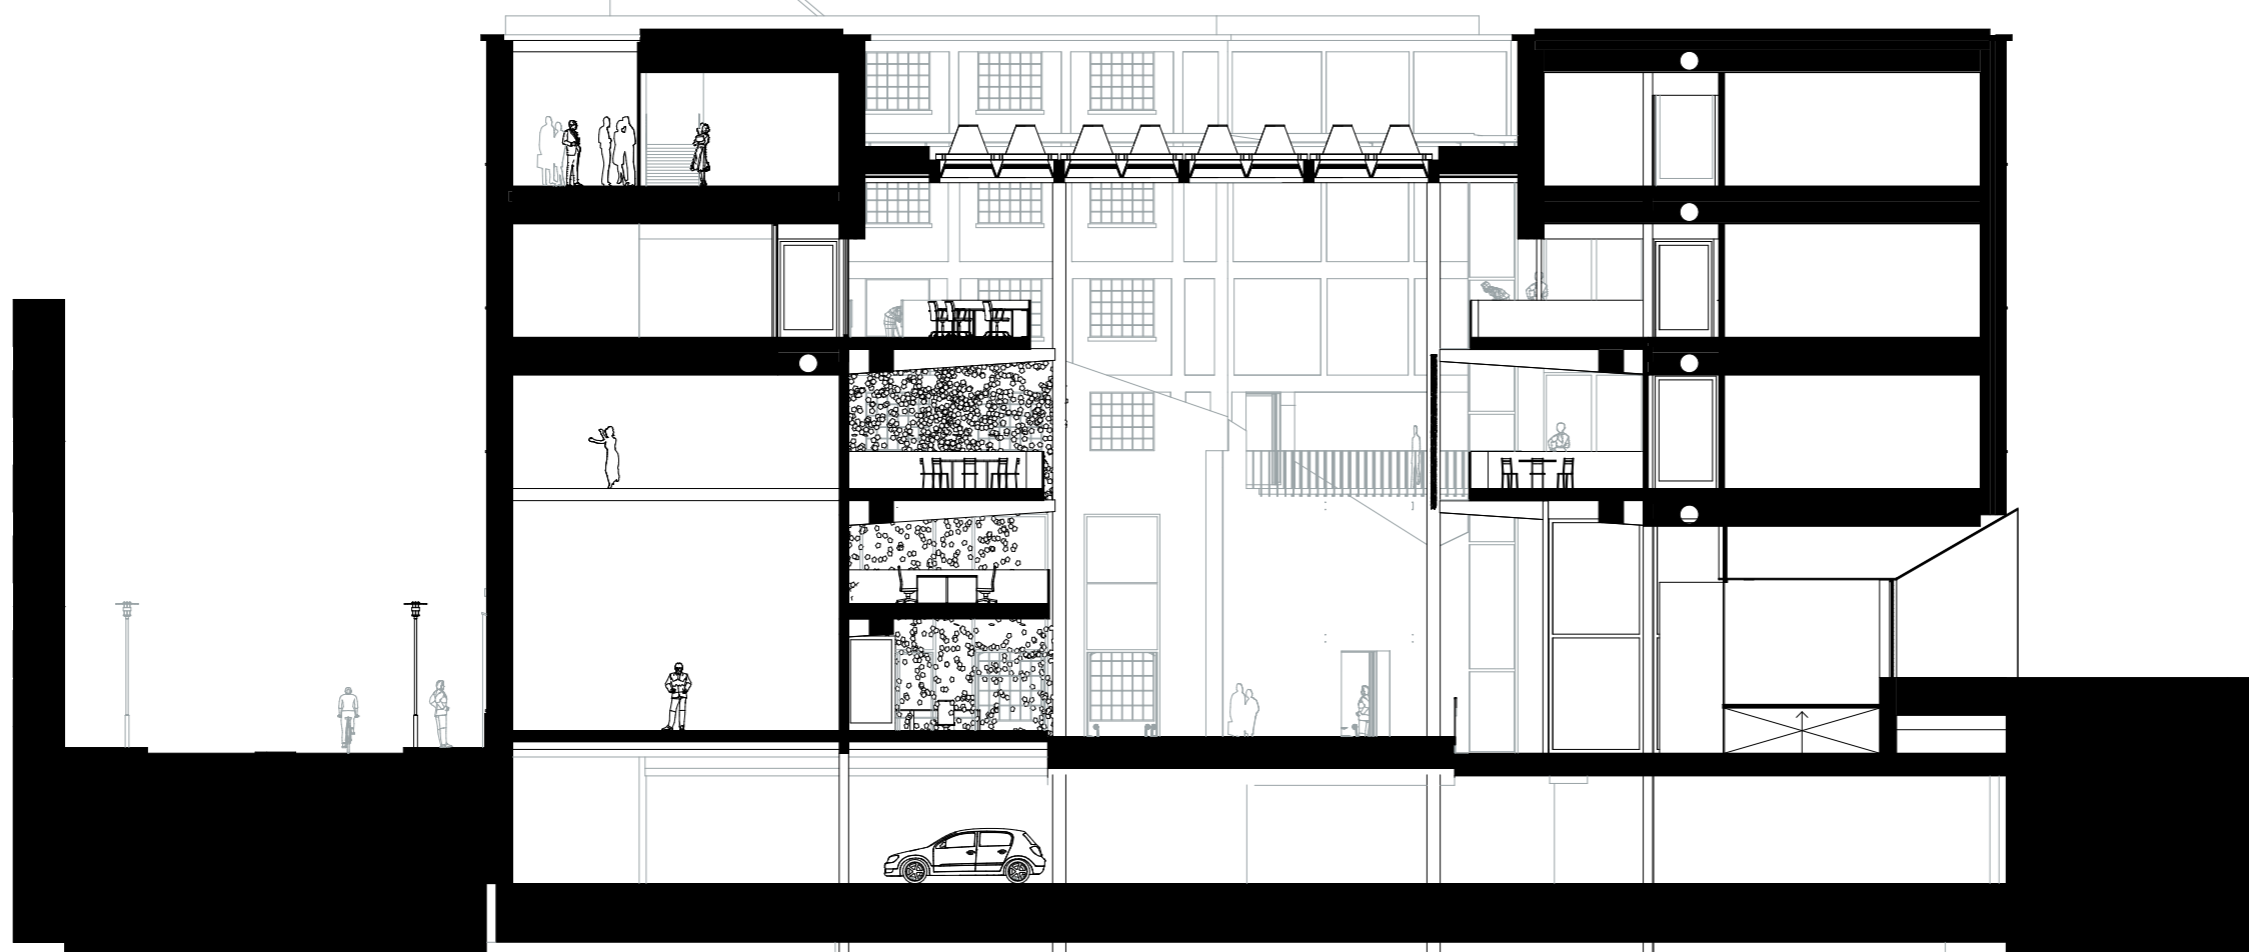


Doorsnedes A1 en B1

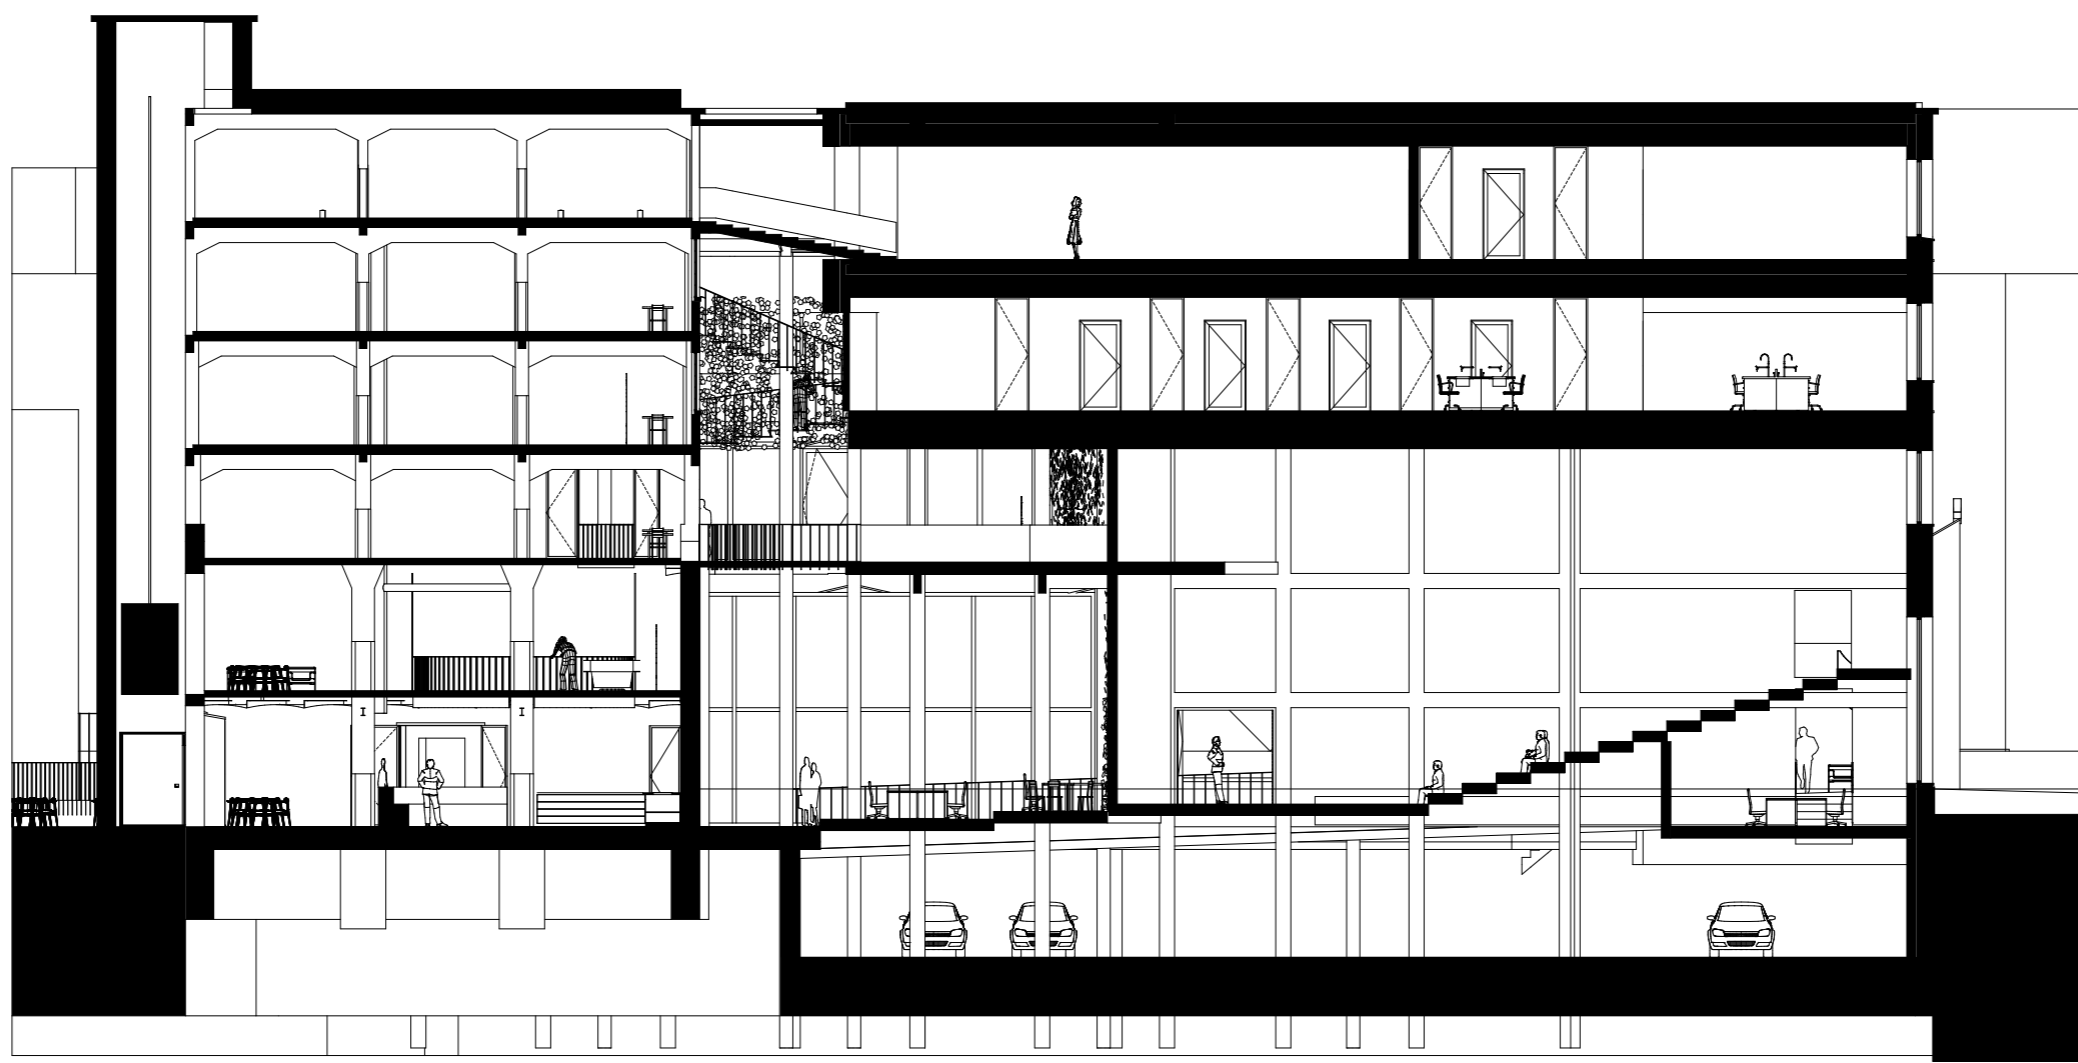



Doorsnedes C en C1

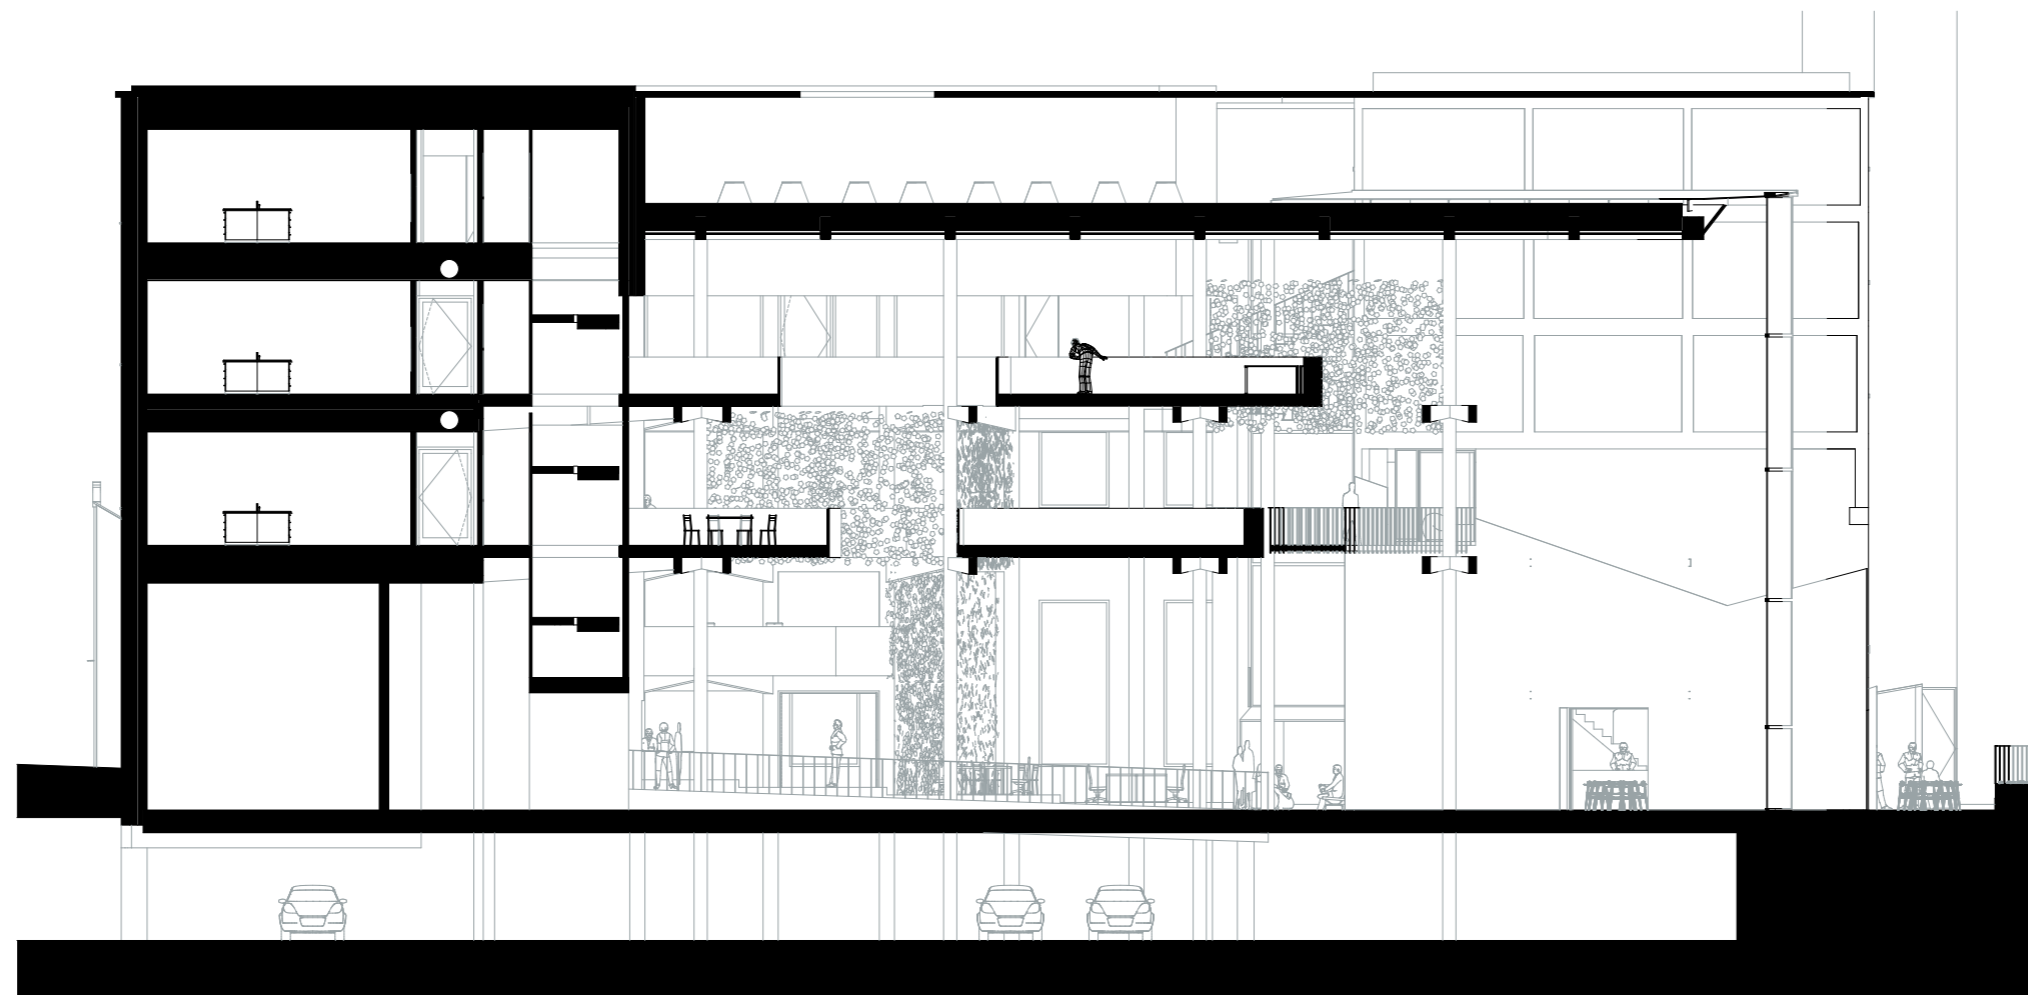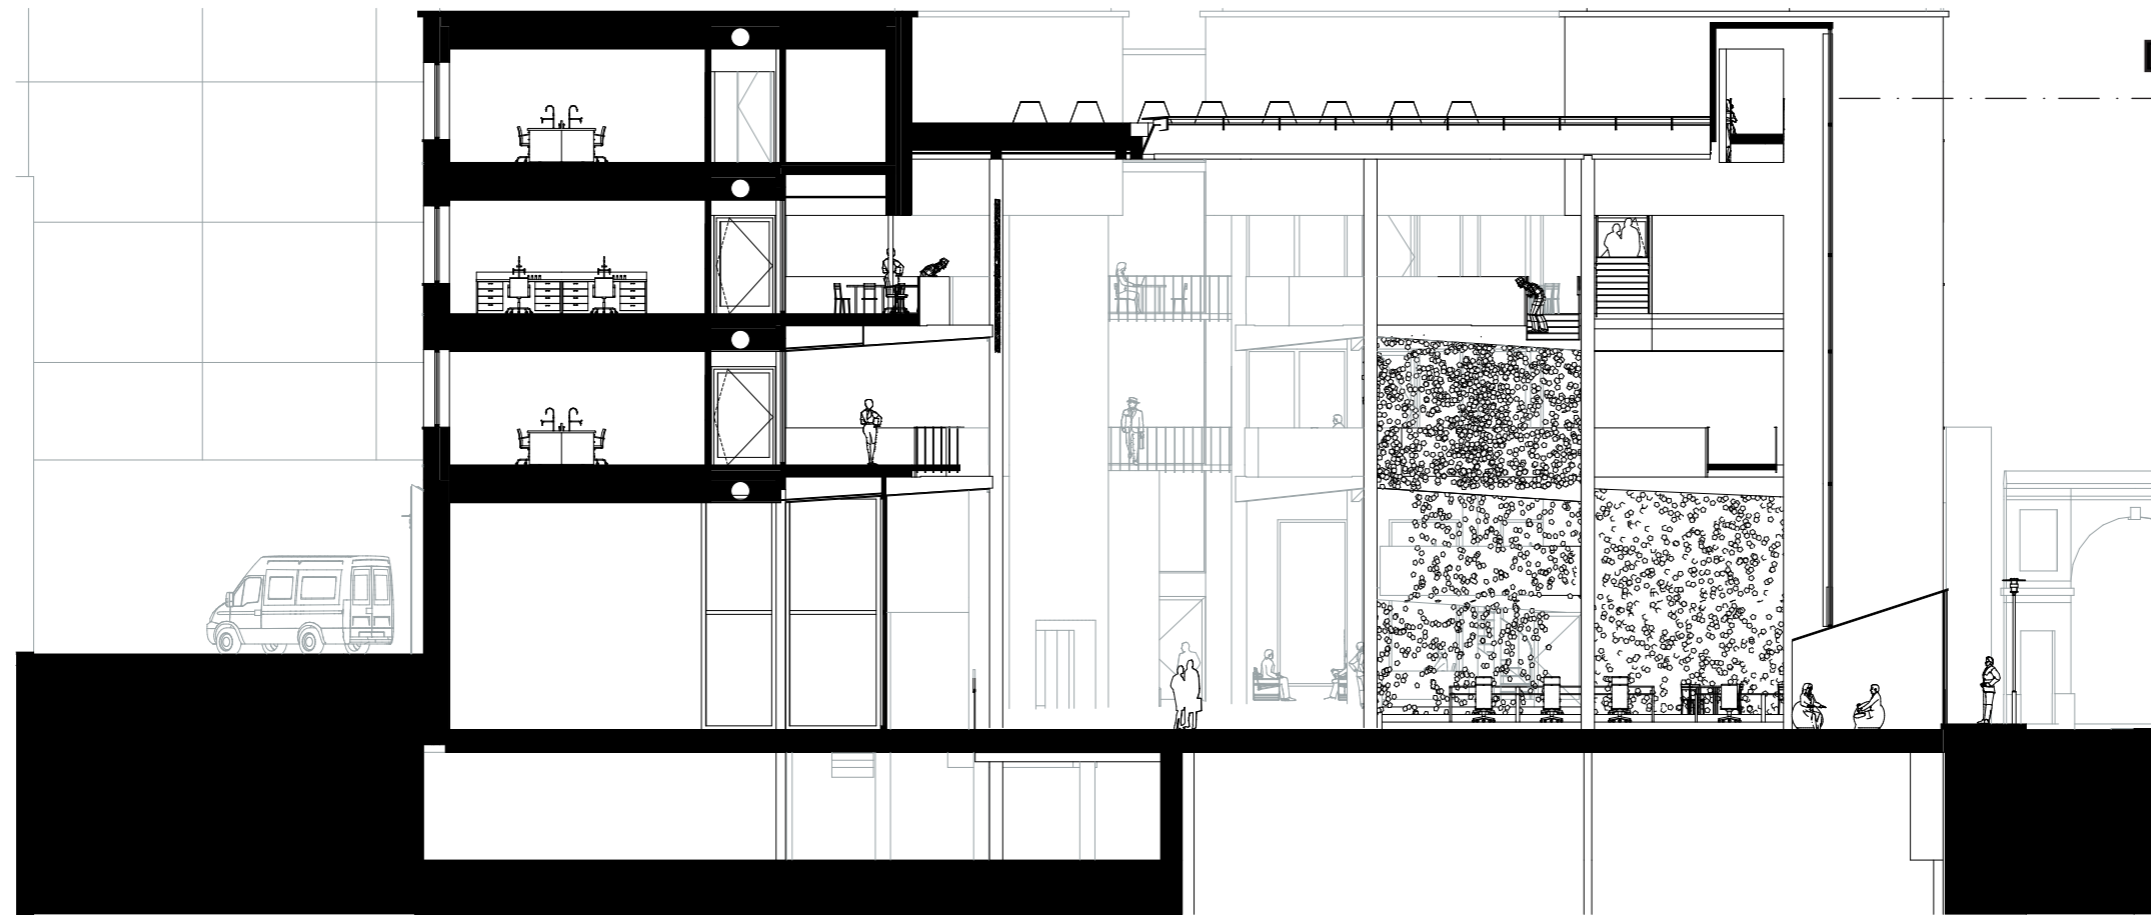

Doorsnede lang

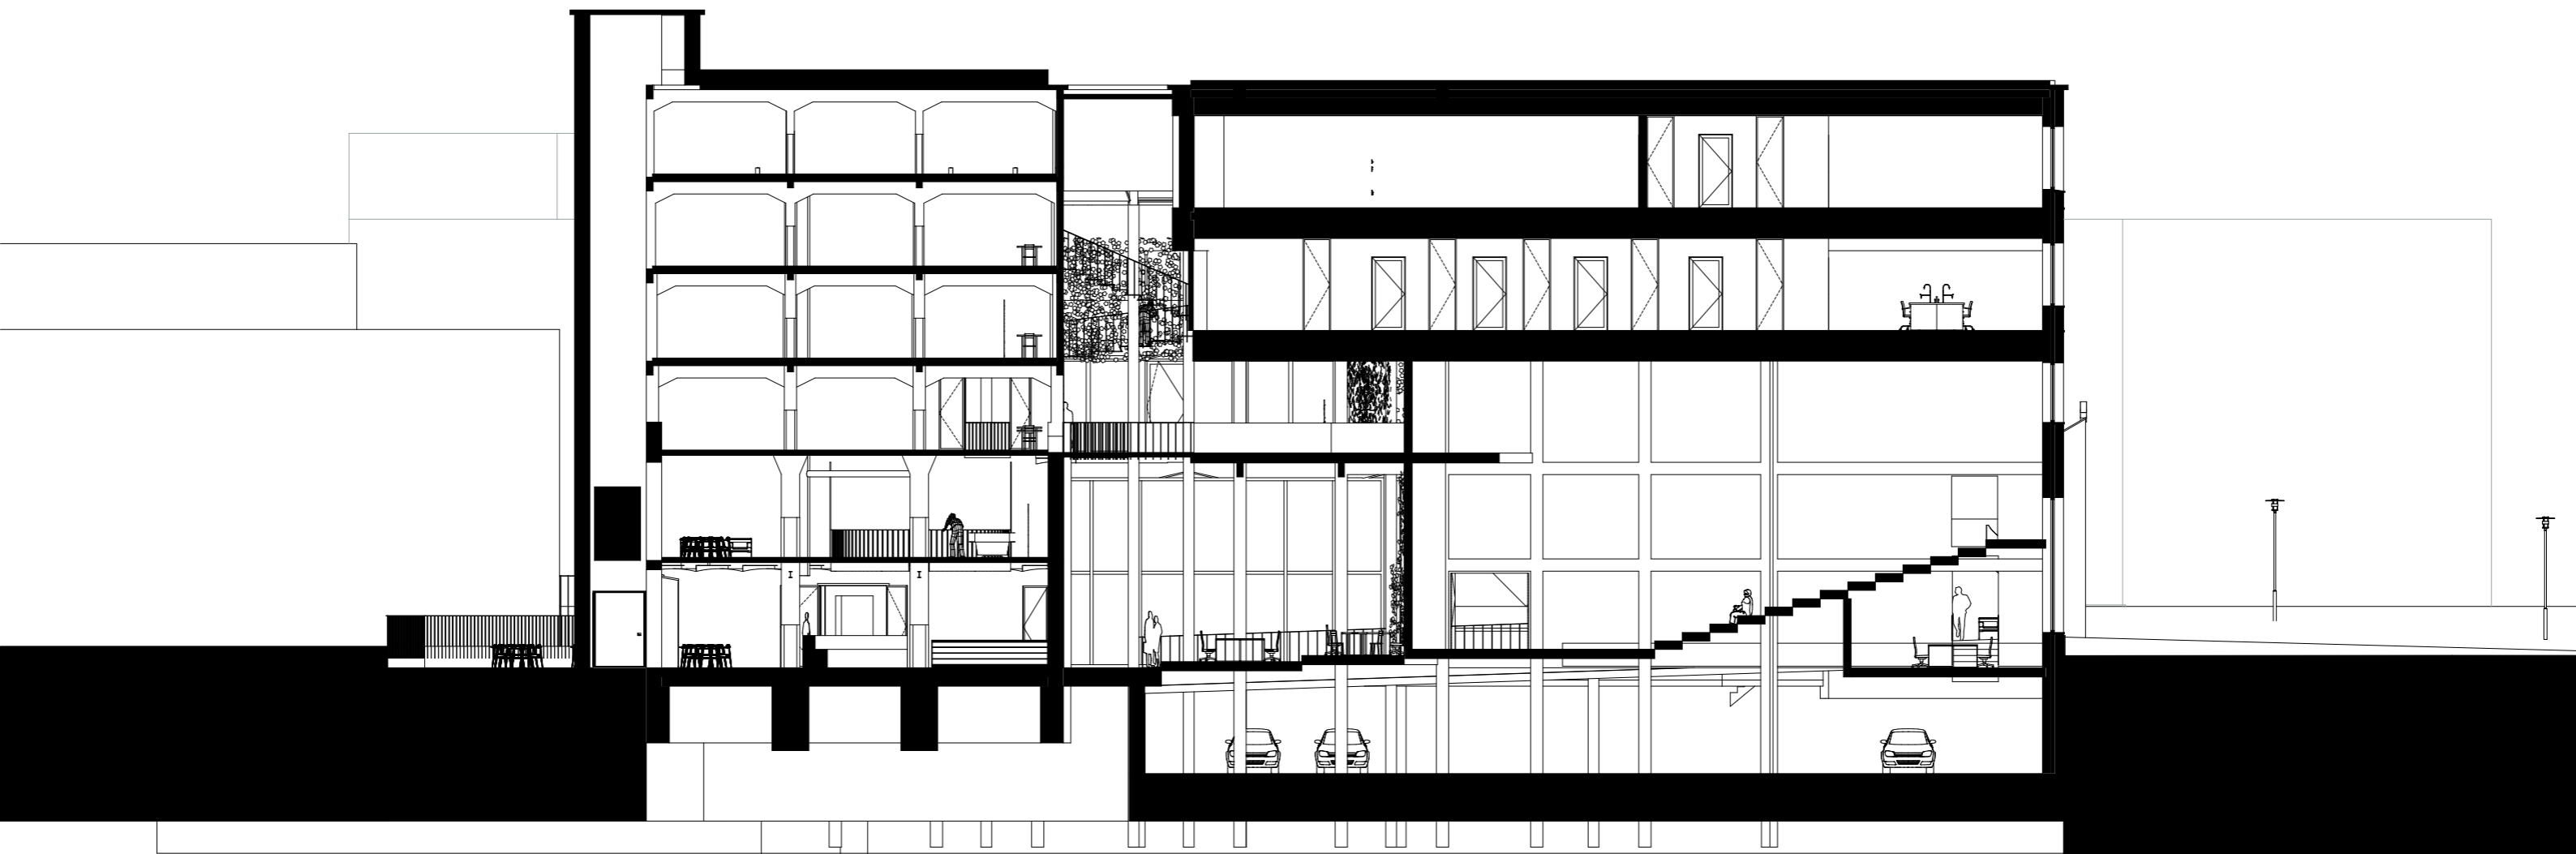


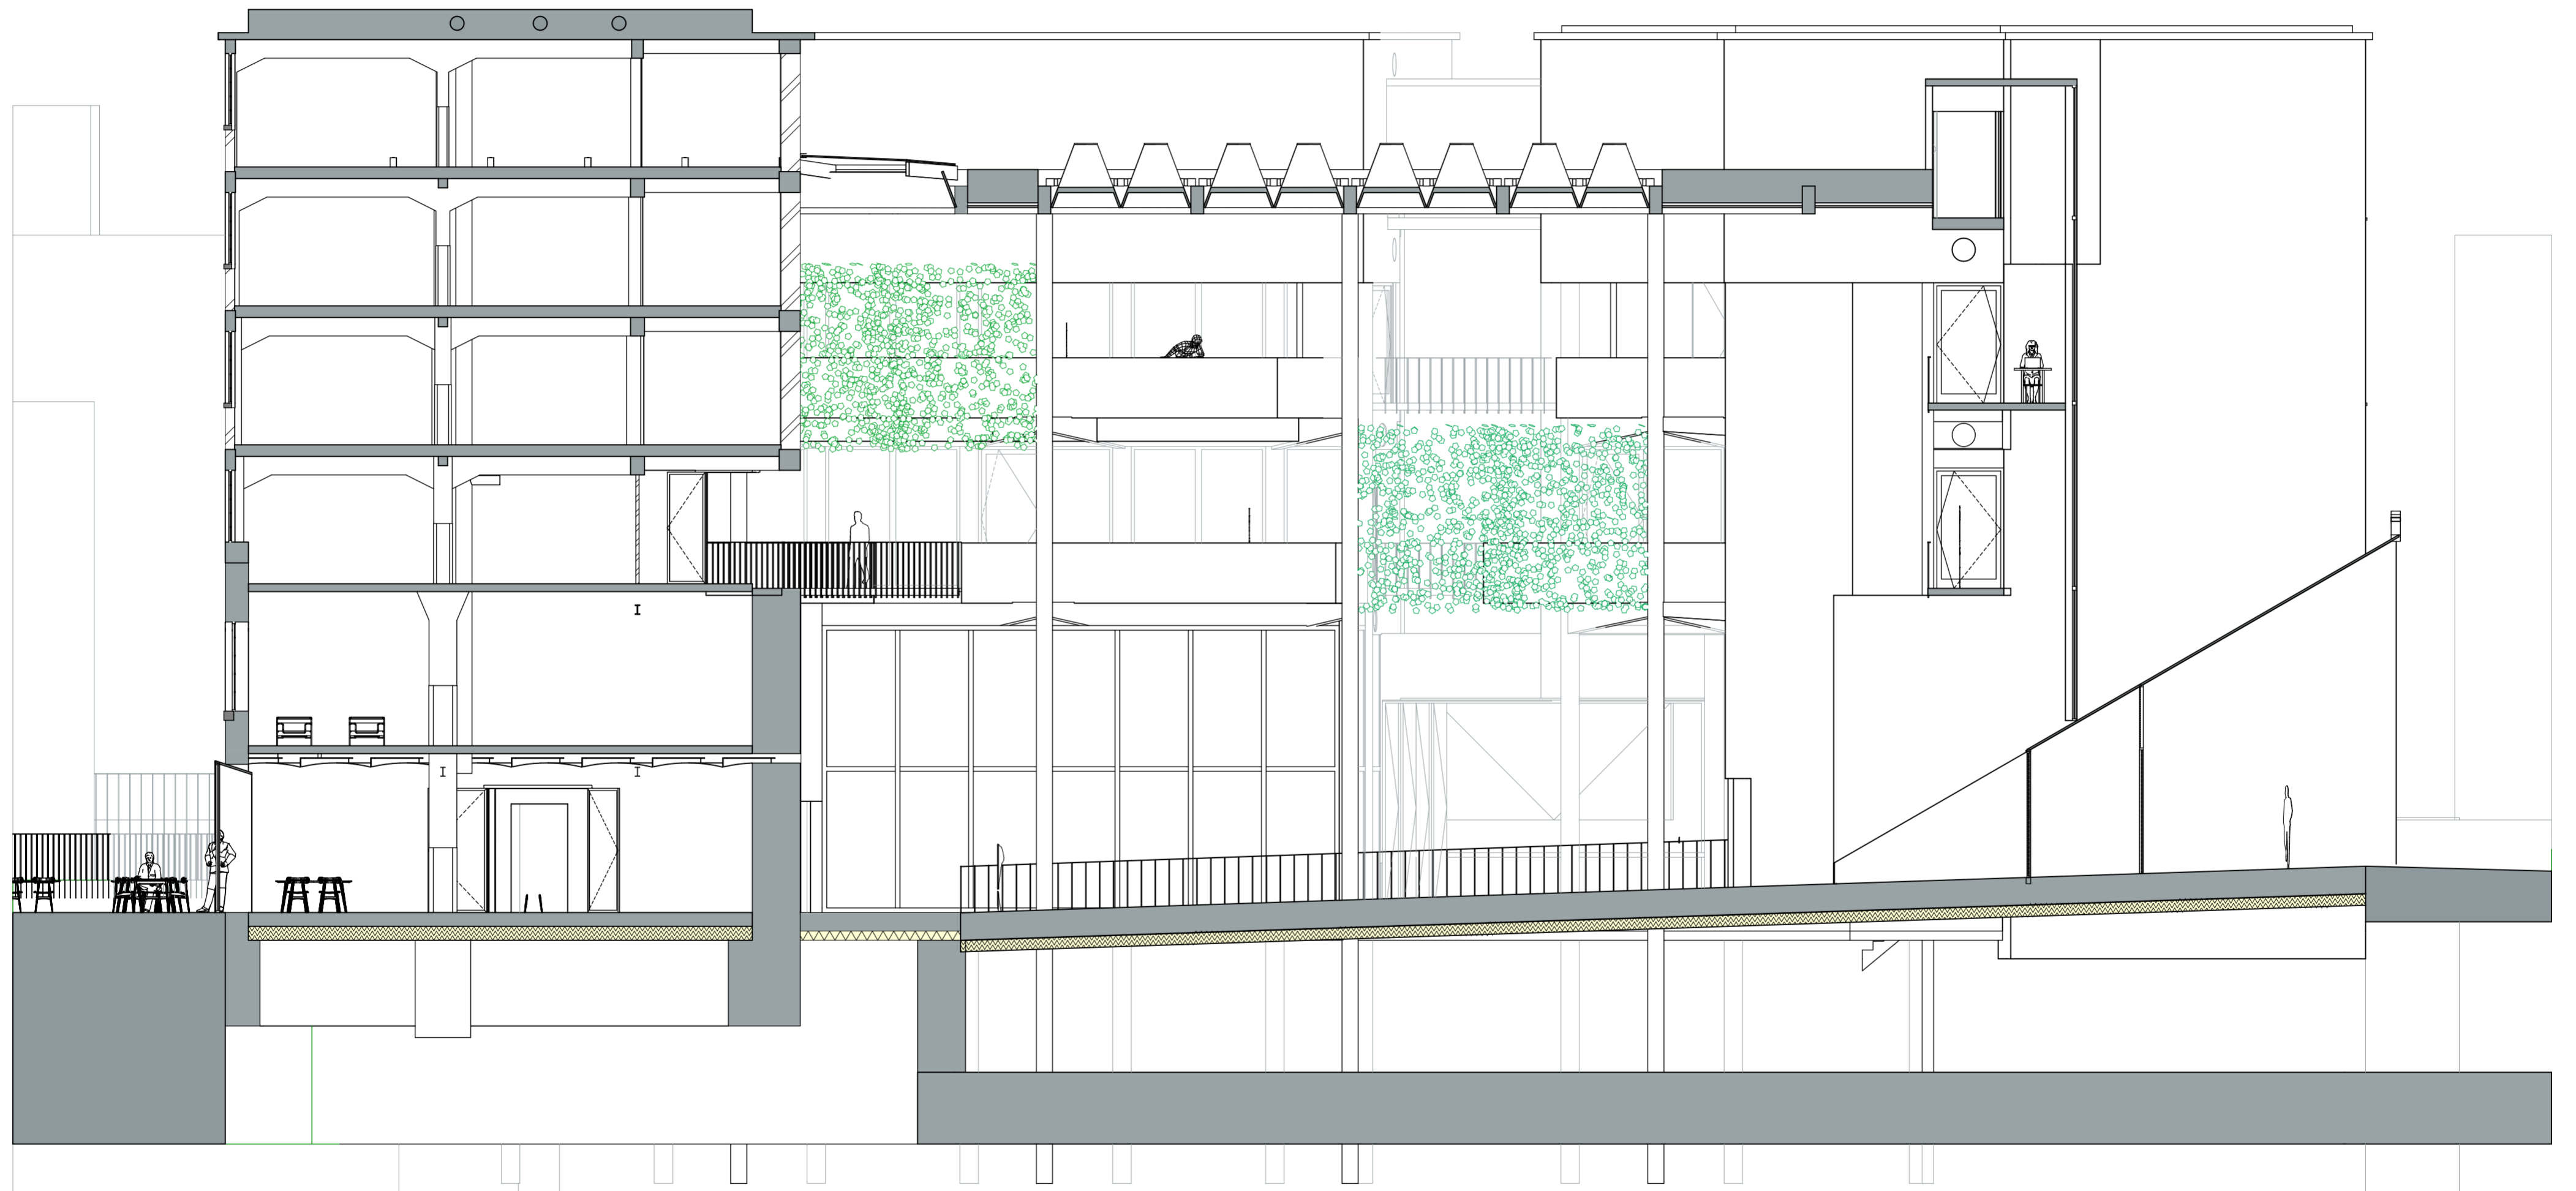


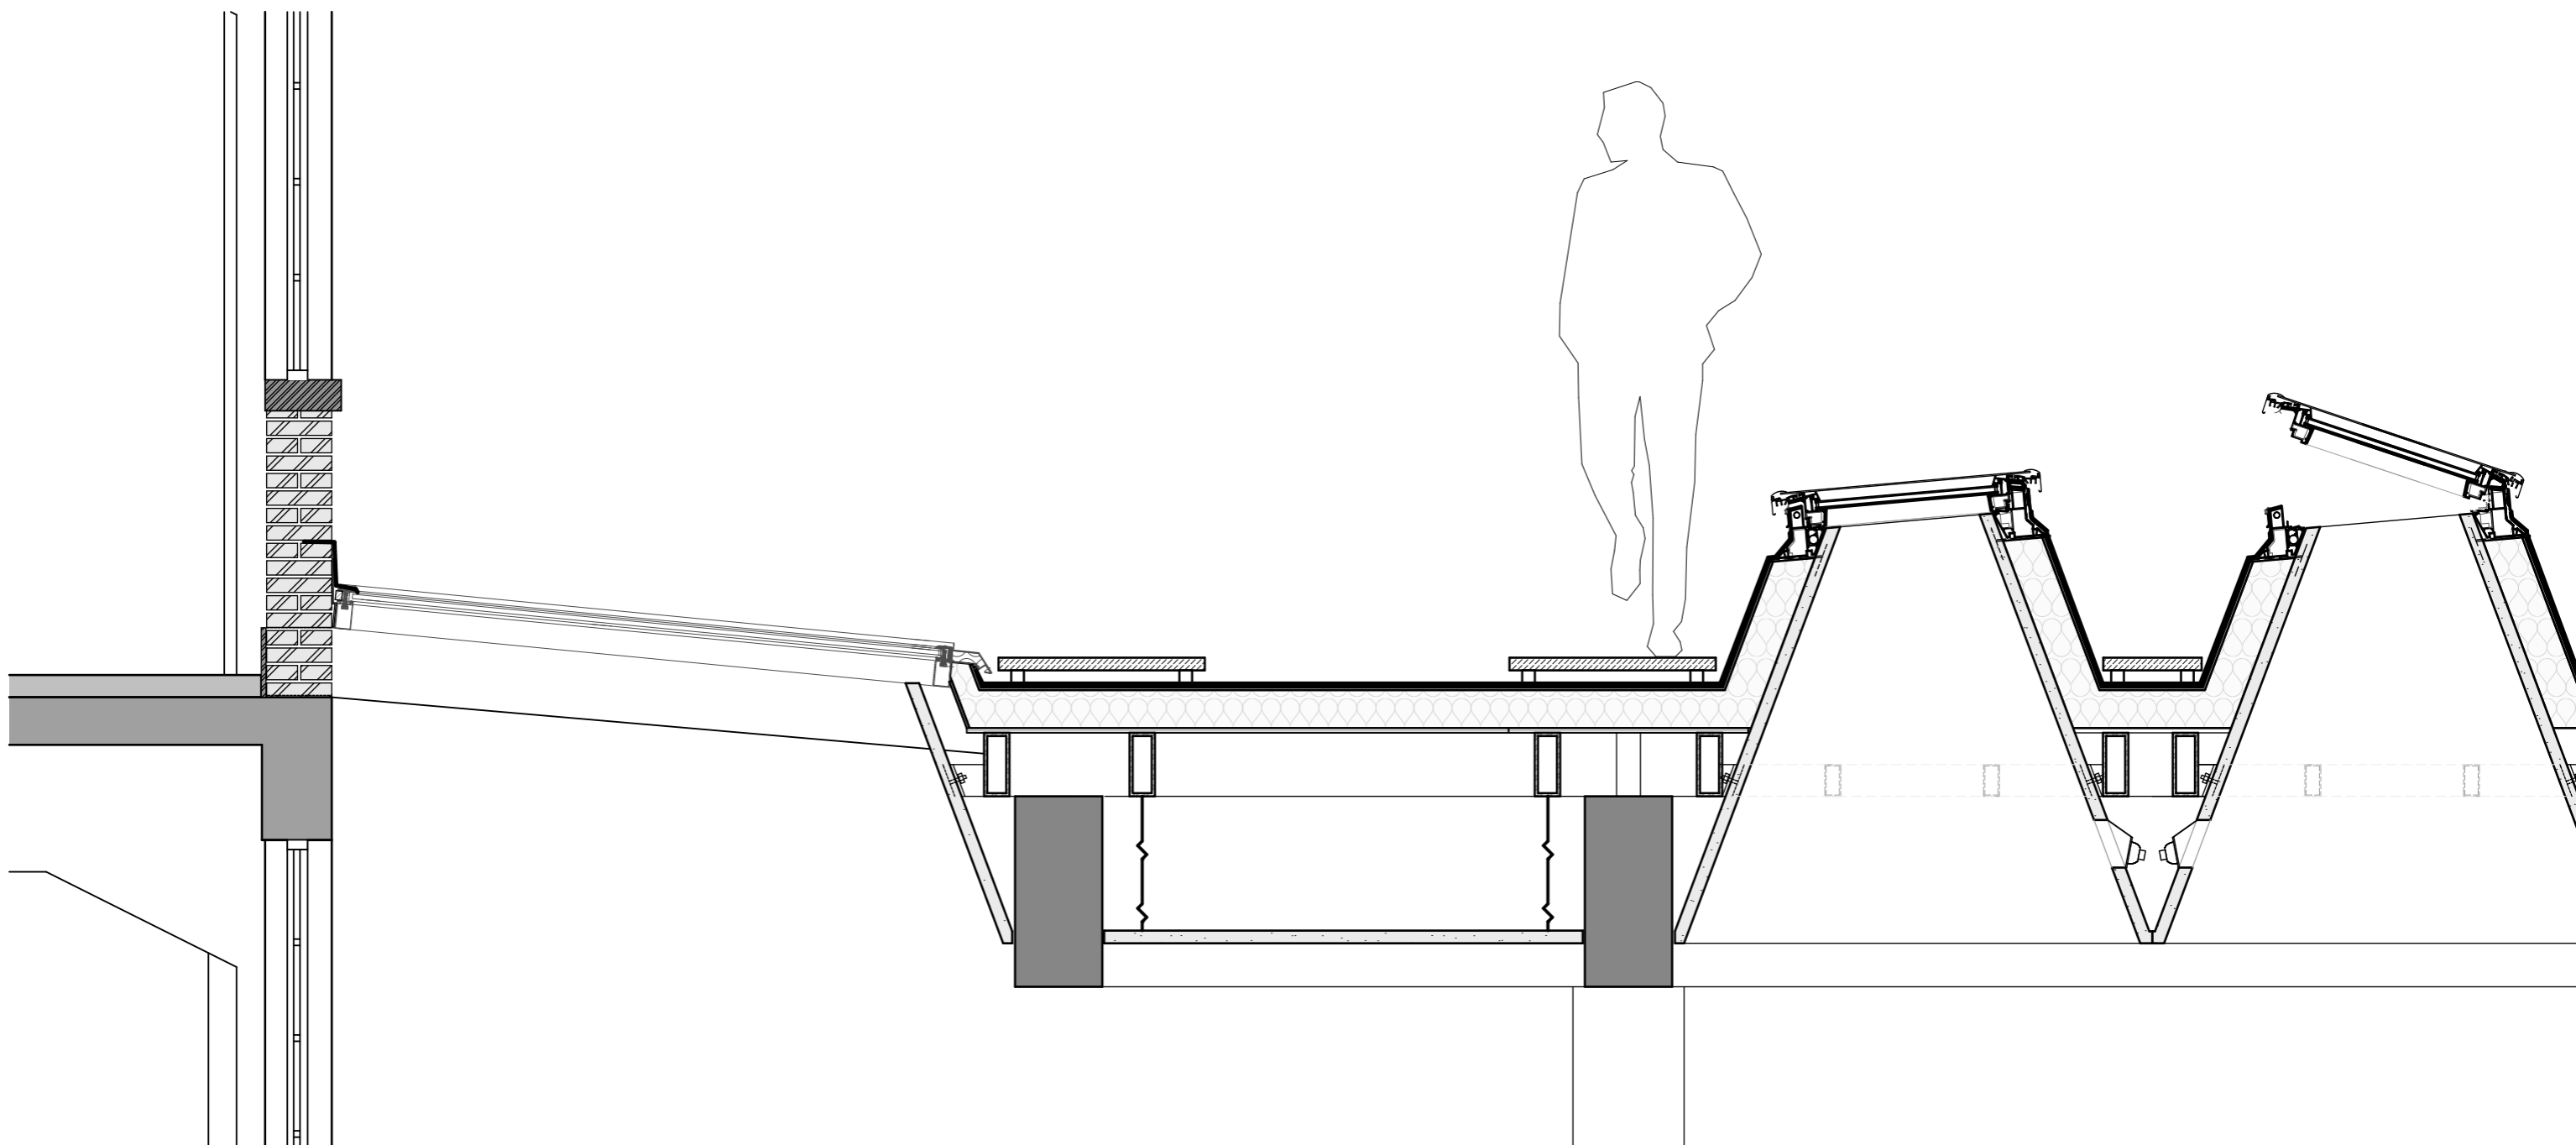




Doorsnede 1:50 technisch

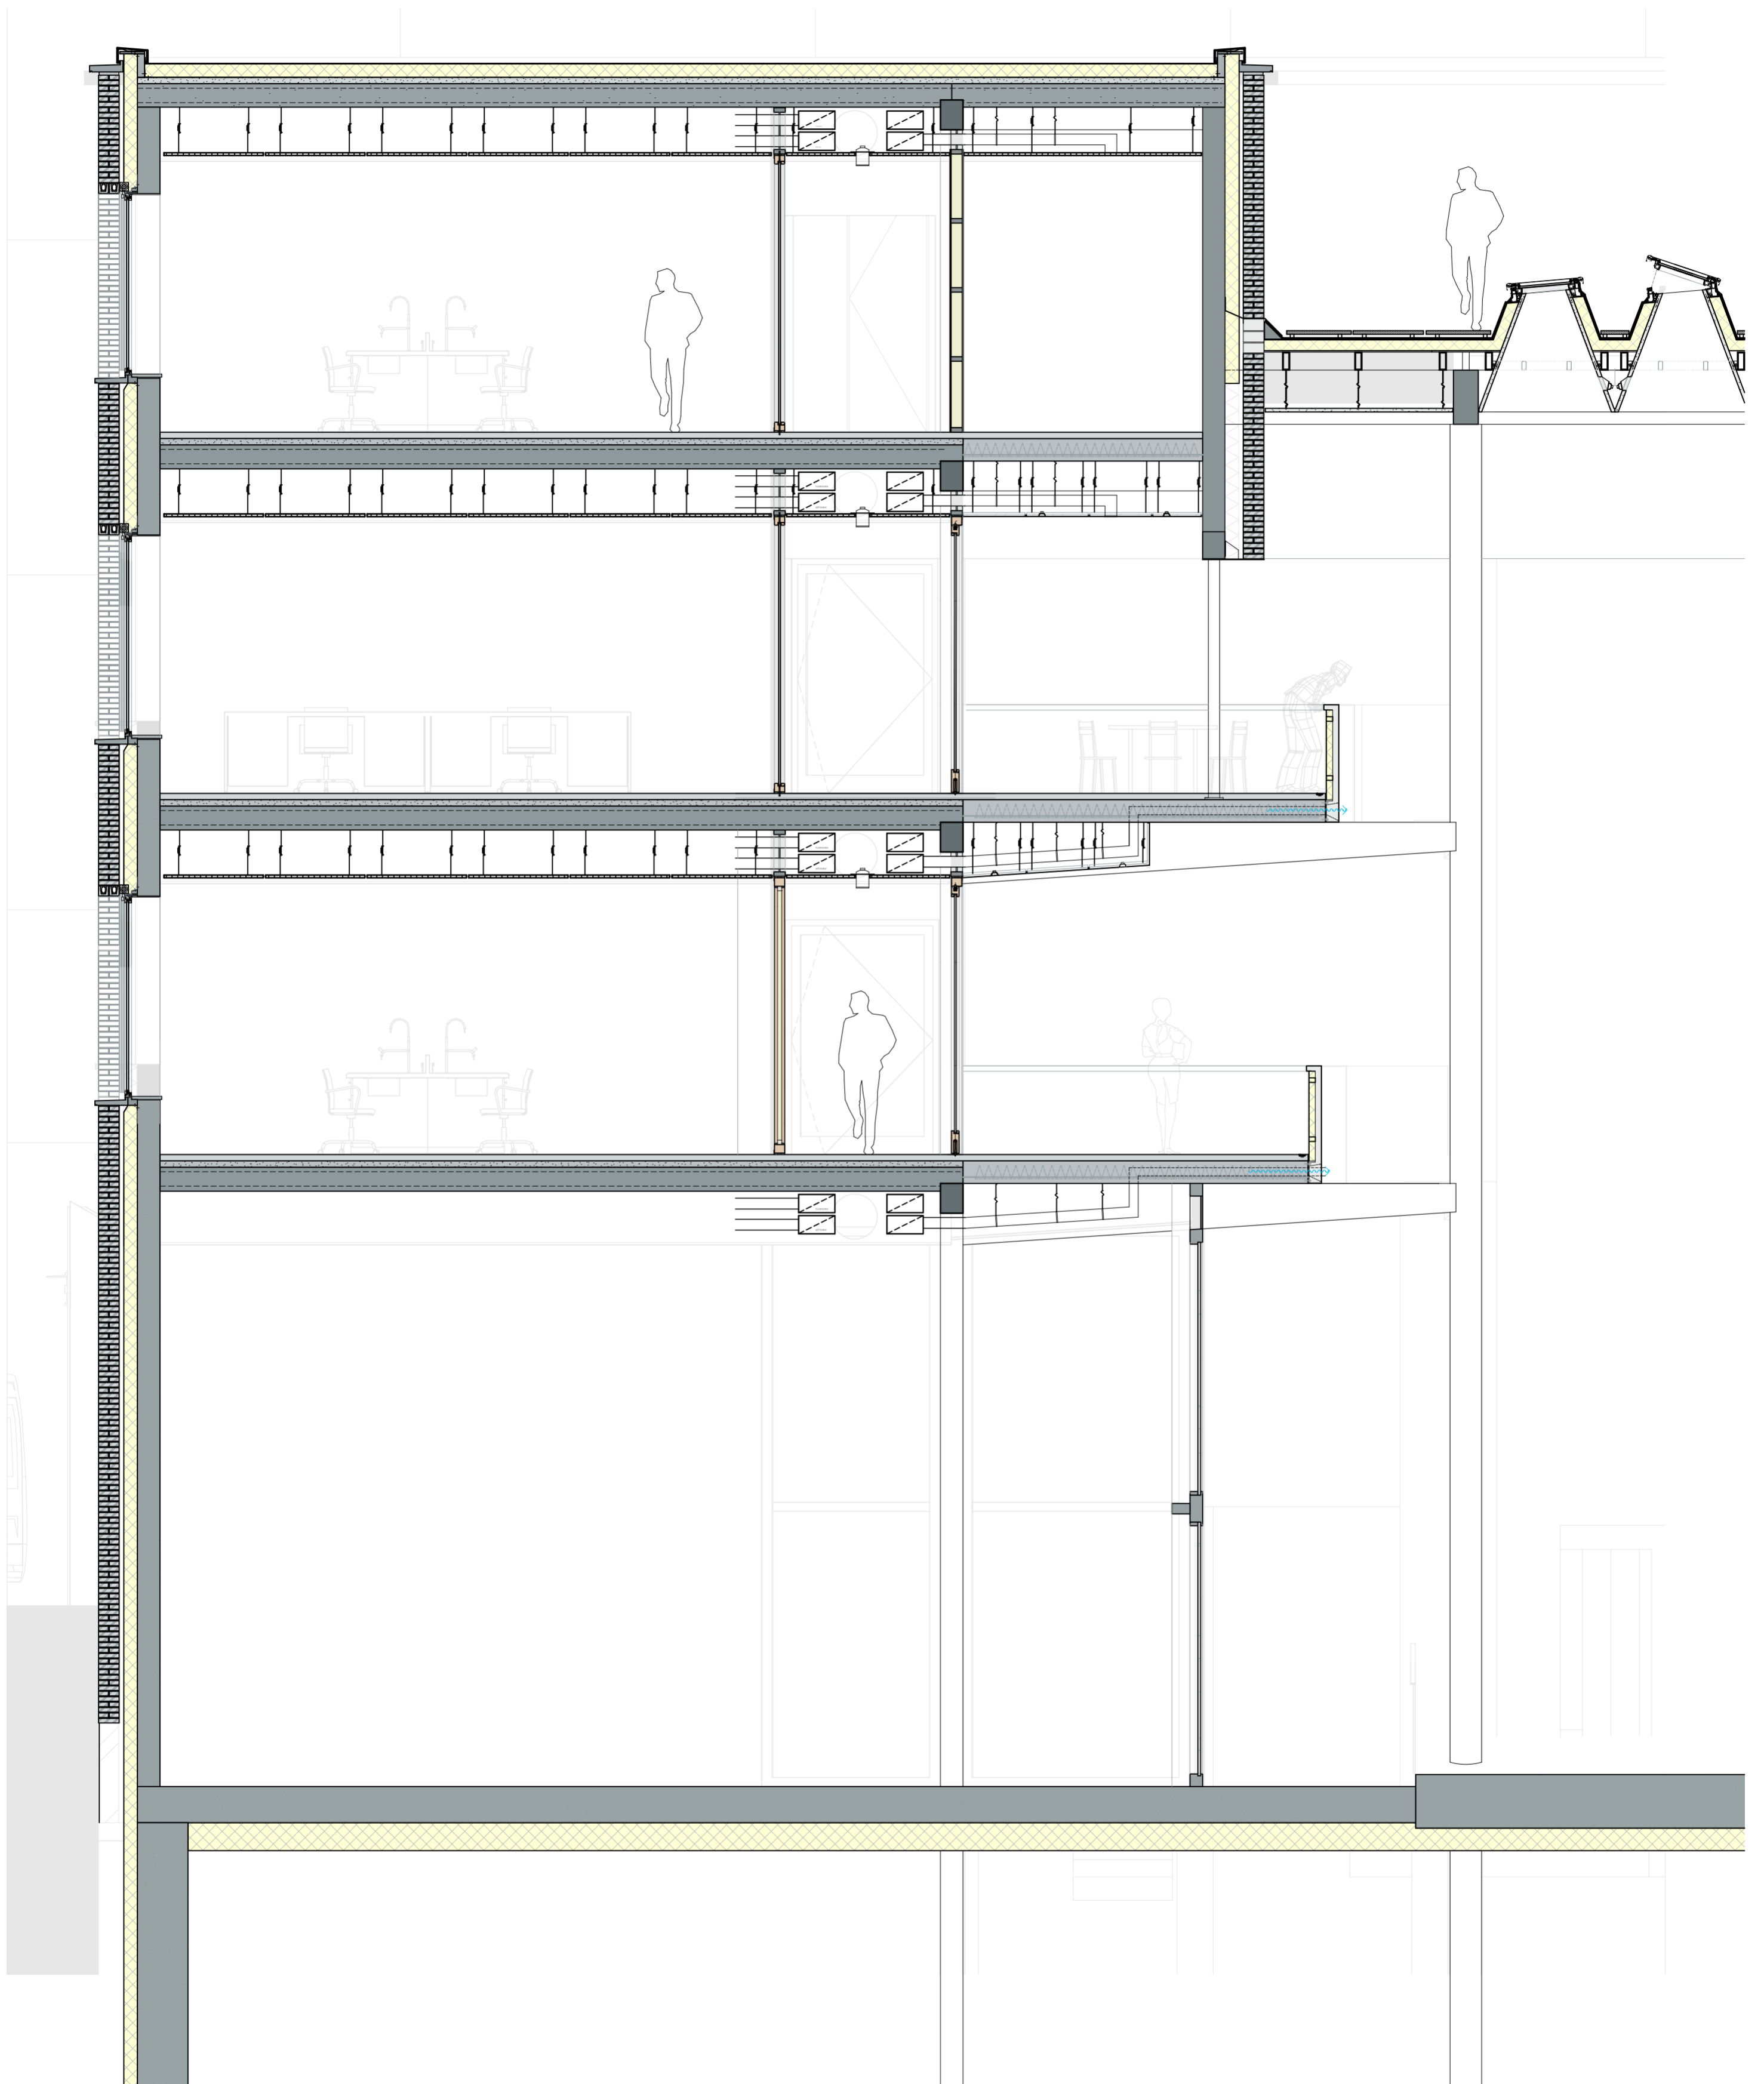

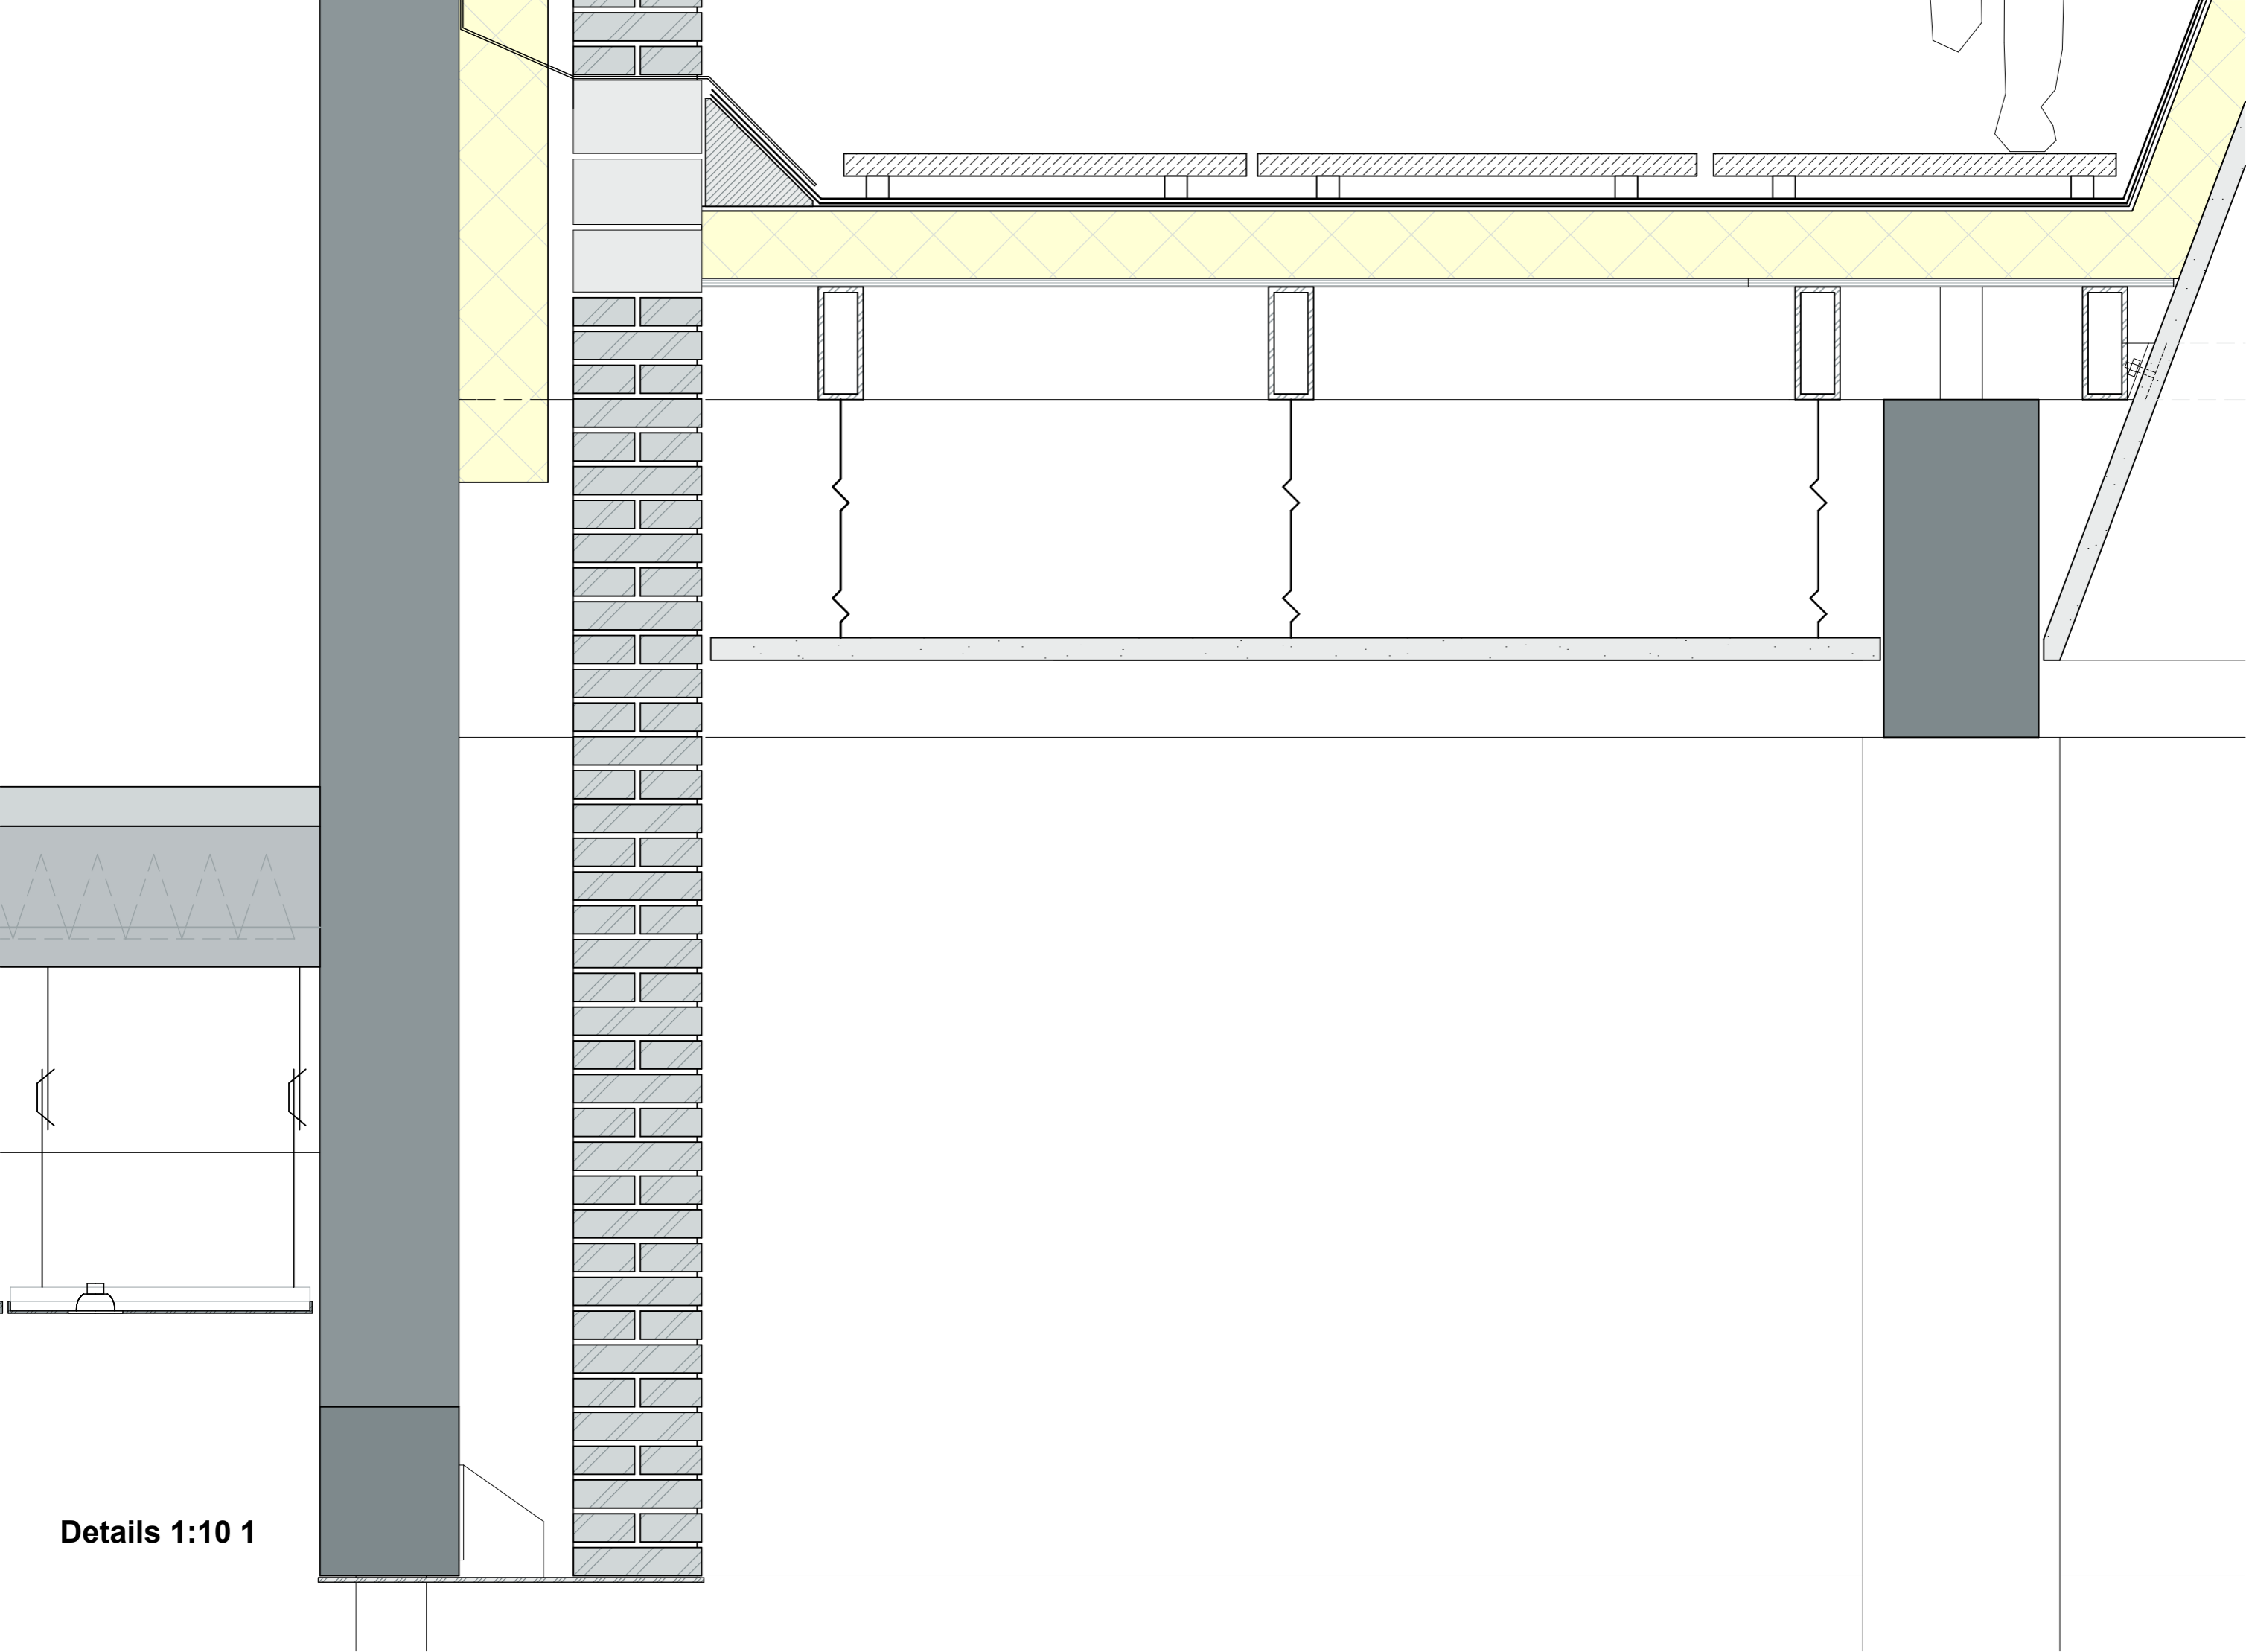

Details 1:10 1

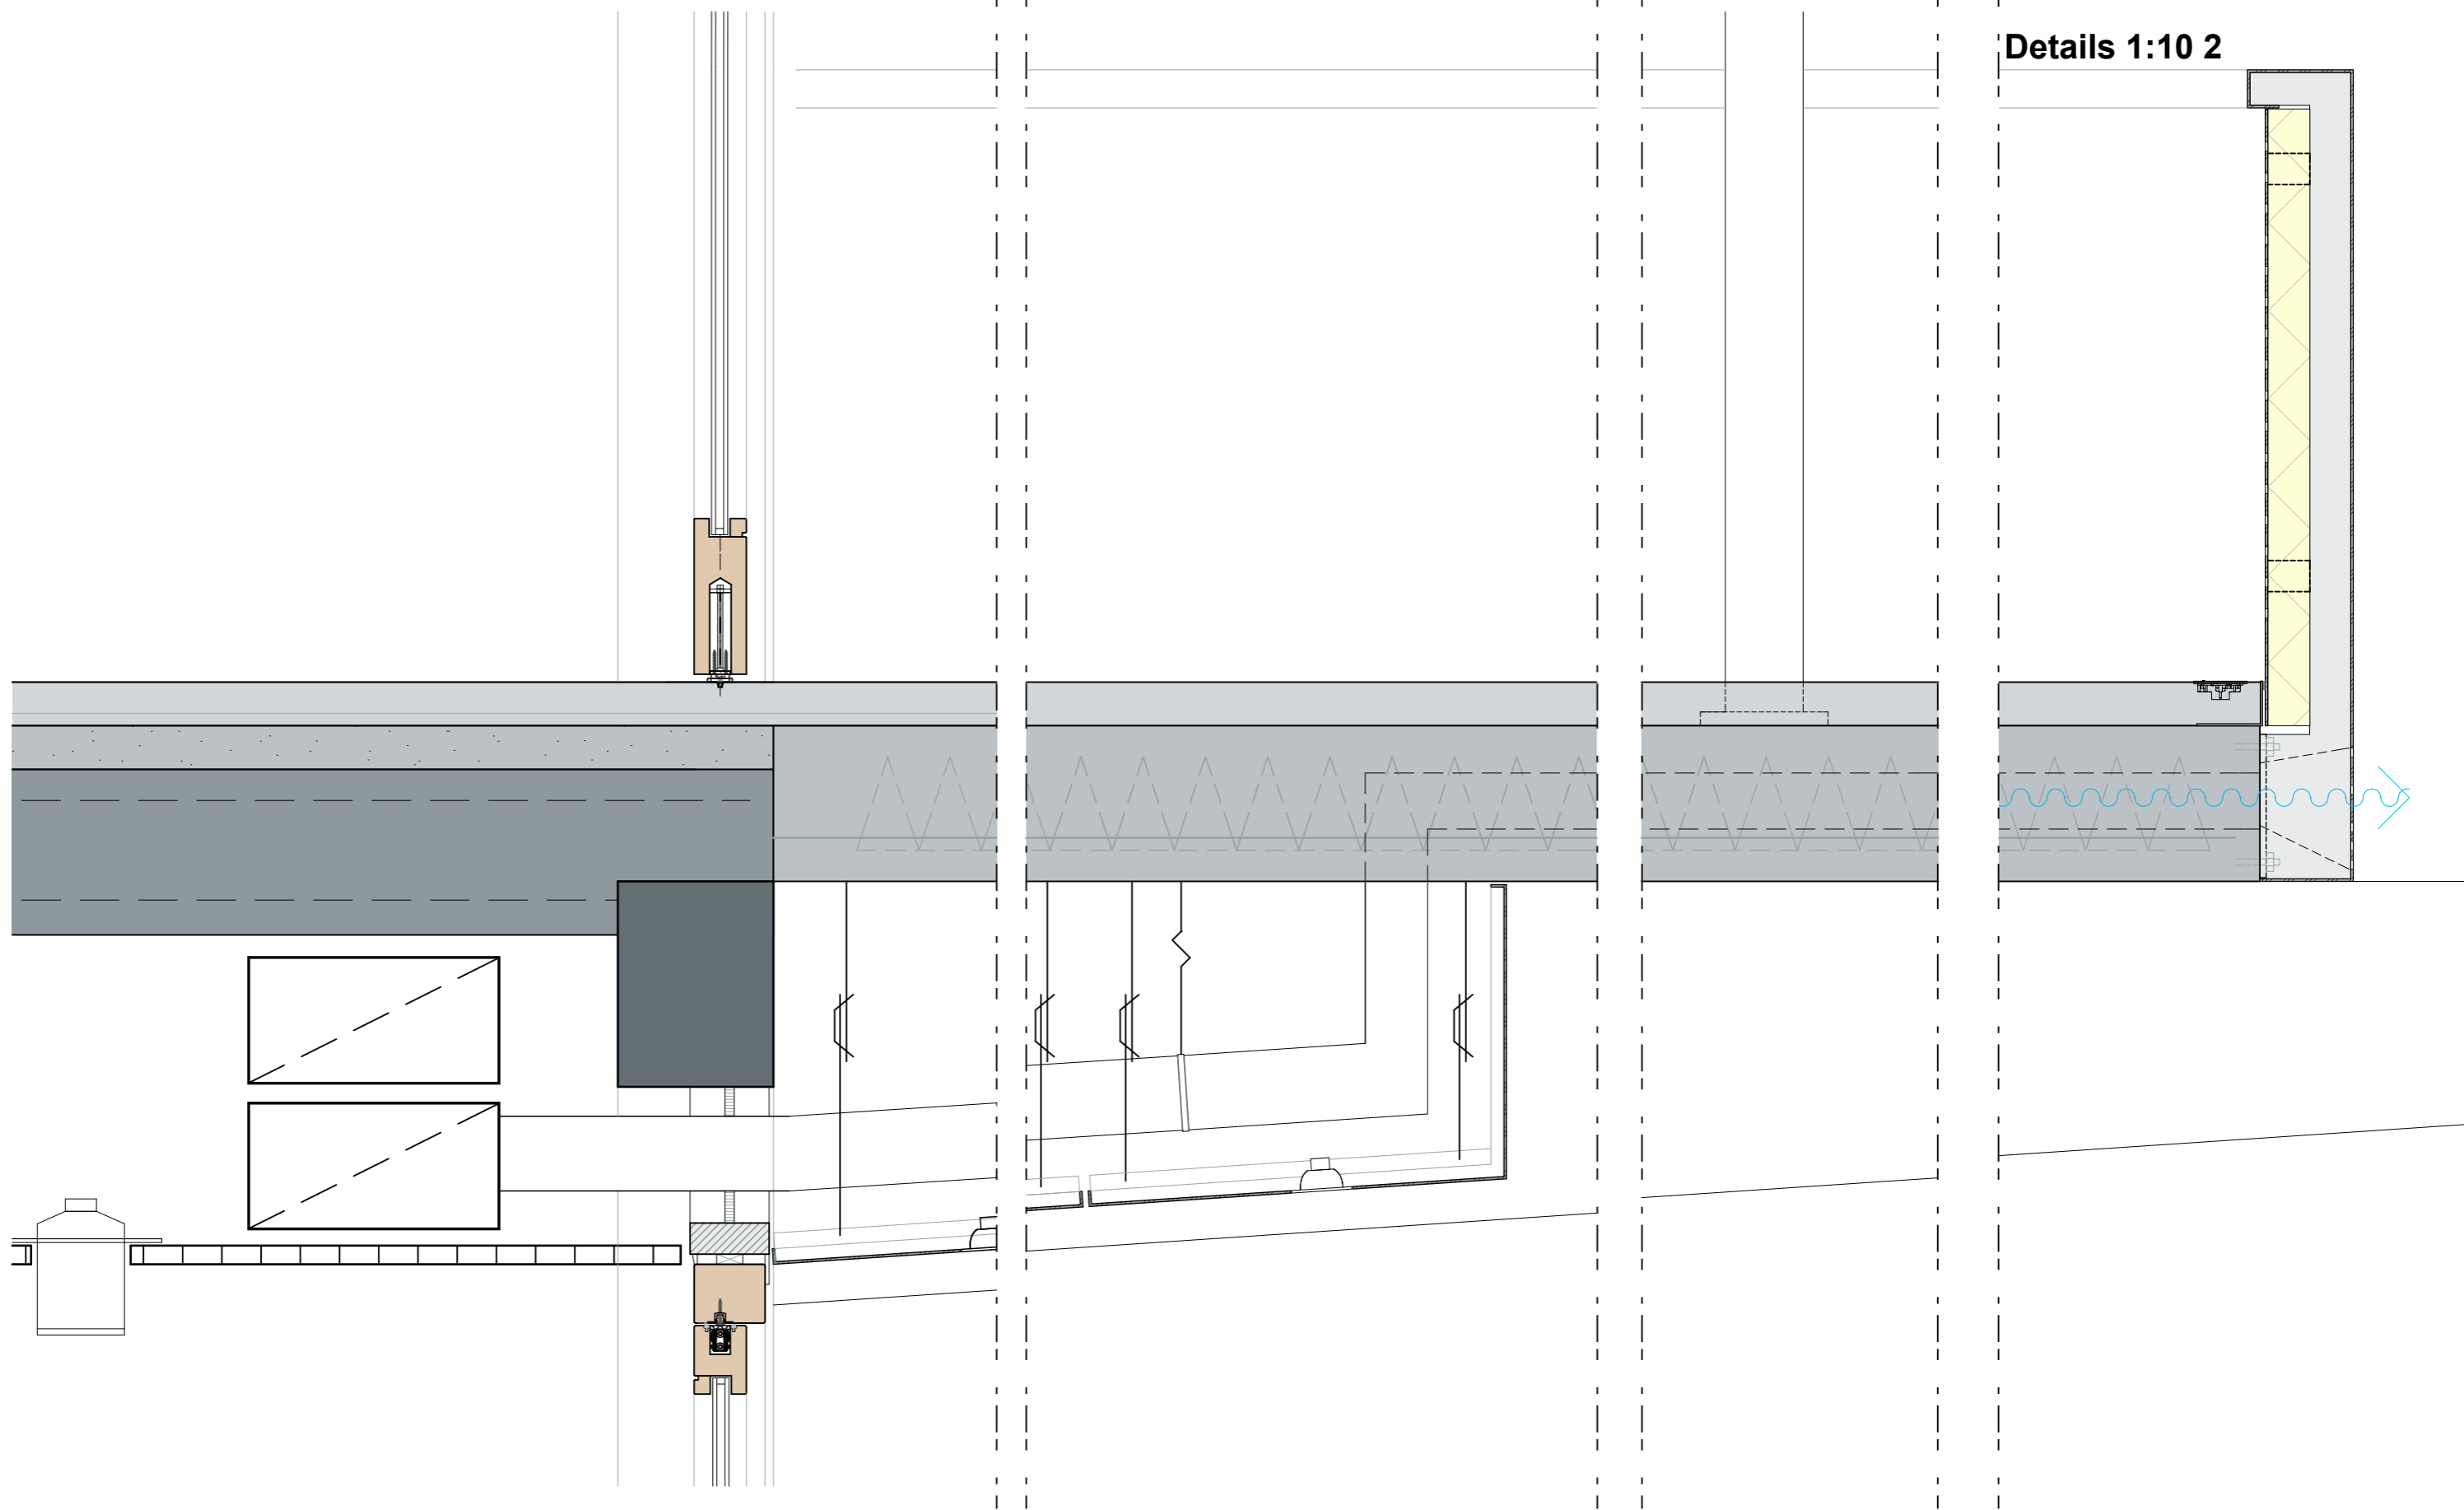

Details 1:10 2

Details 1:10 2