




Doorsnede AA' haakblok west 1:100

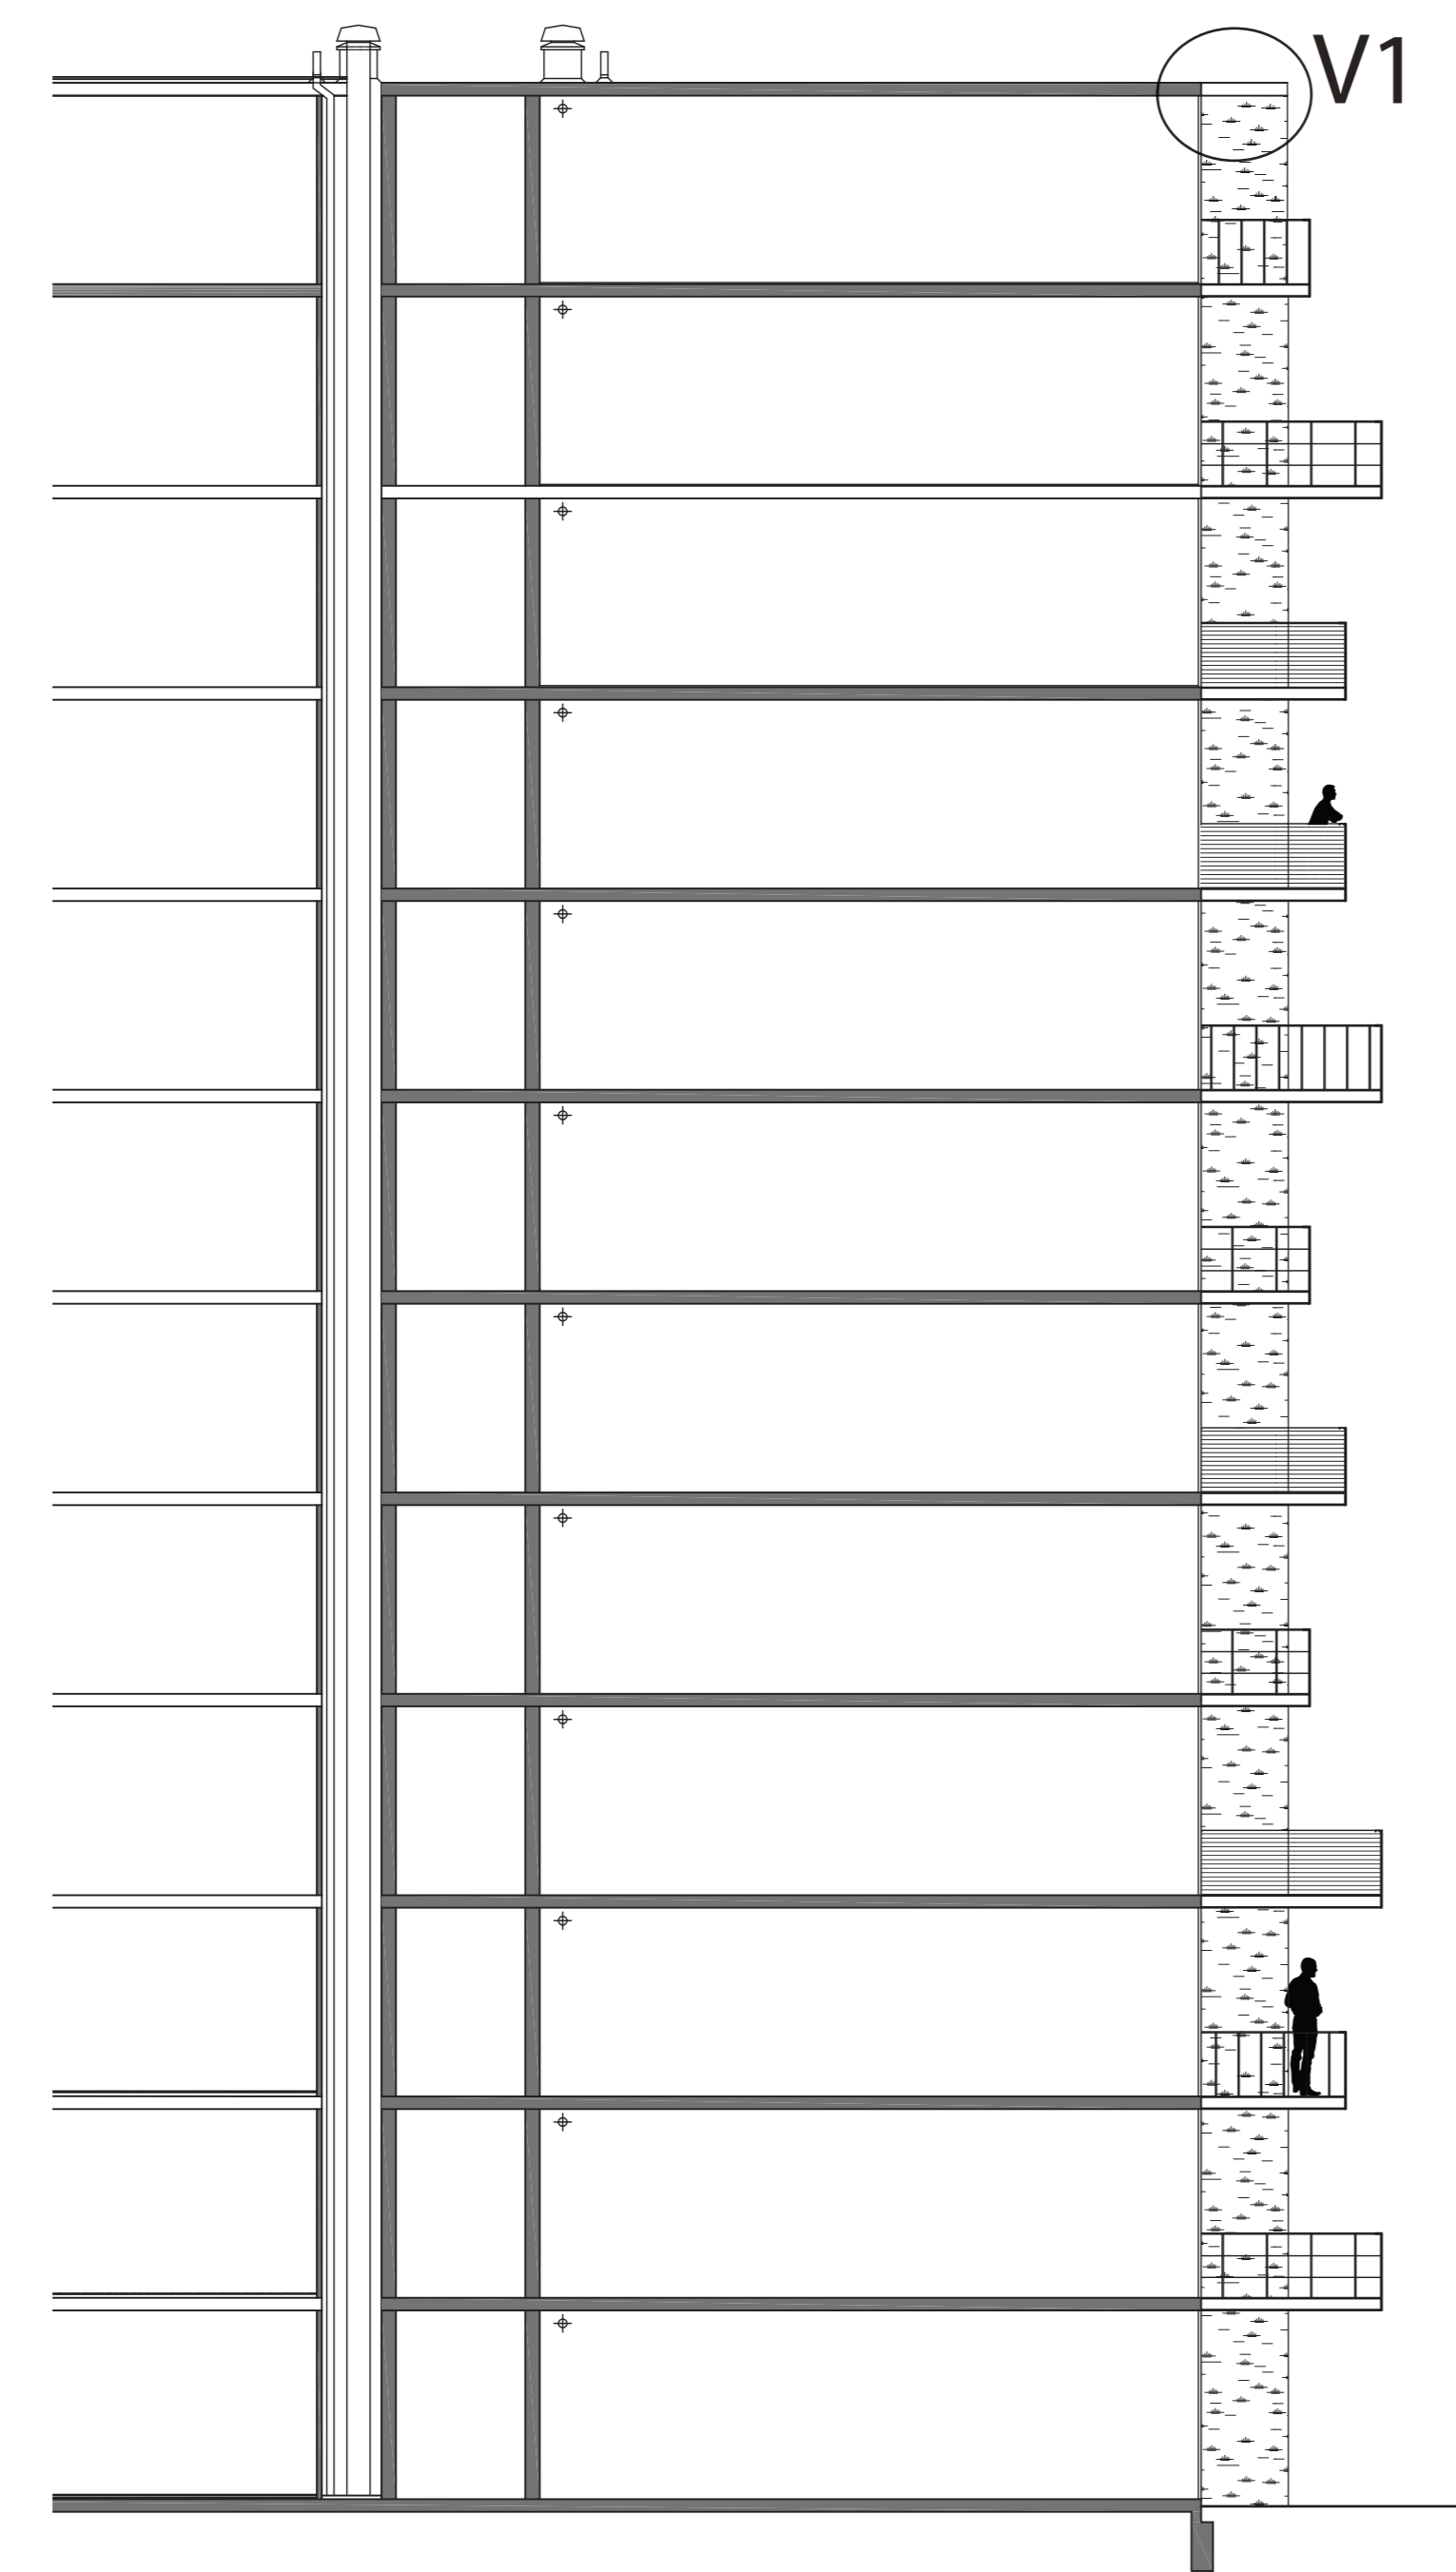


Doorsnede BB' zuidwestblok 1:100

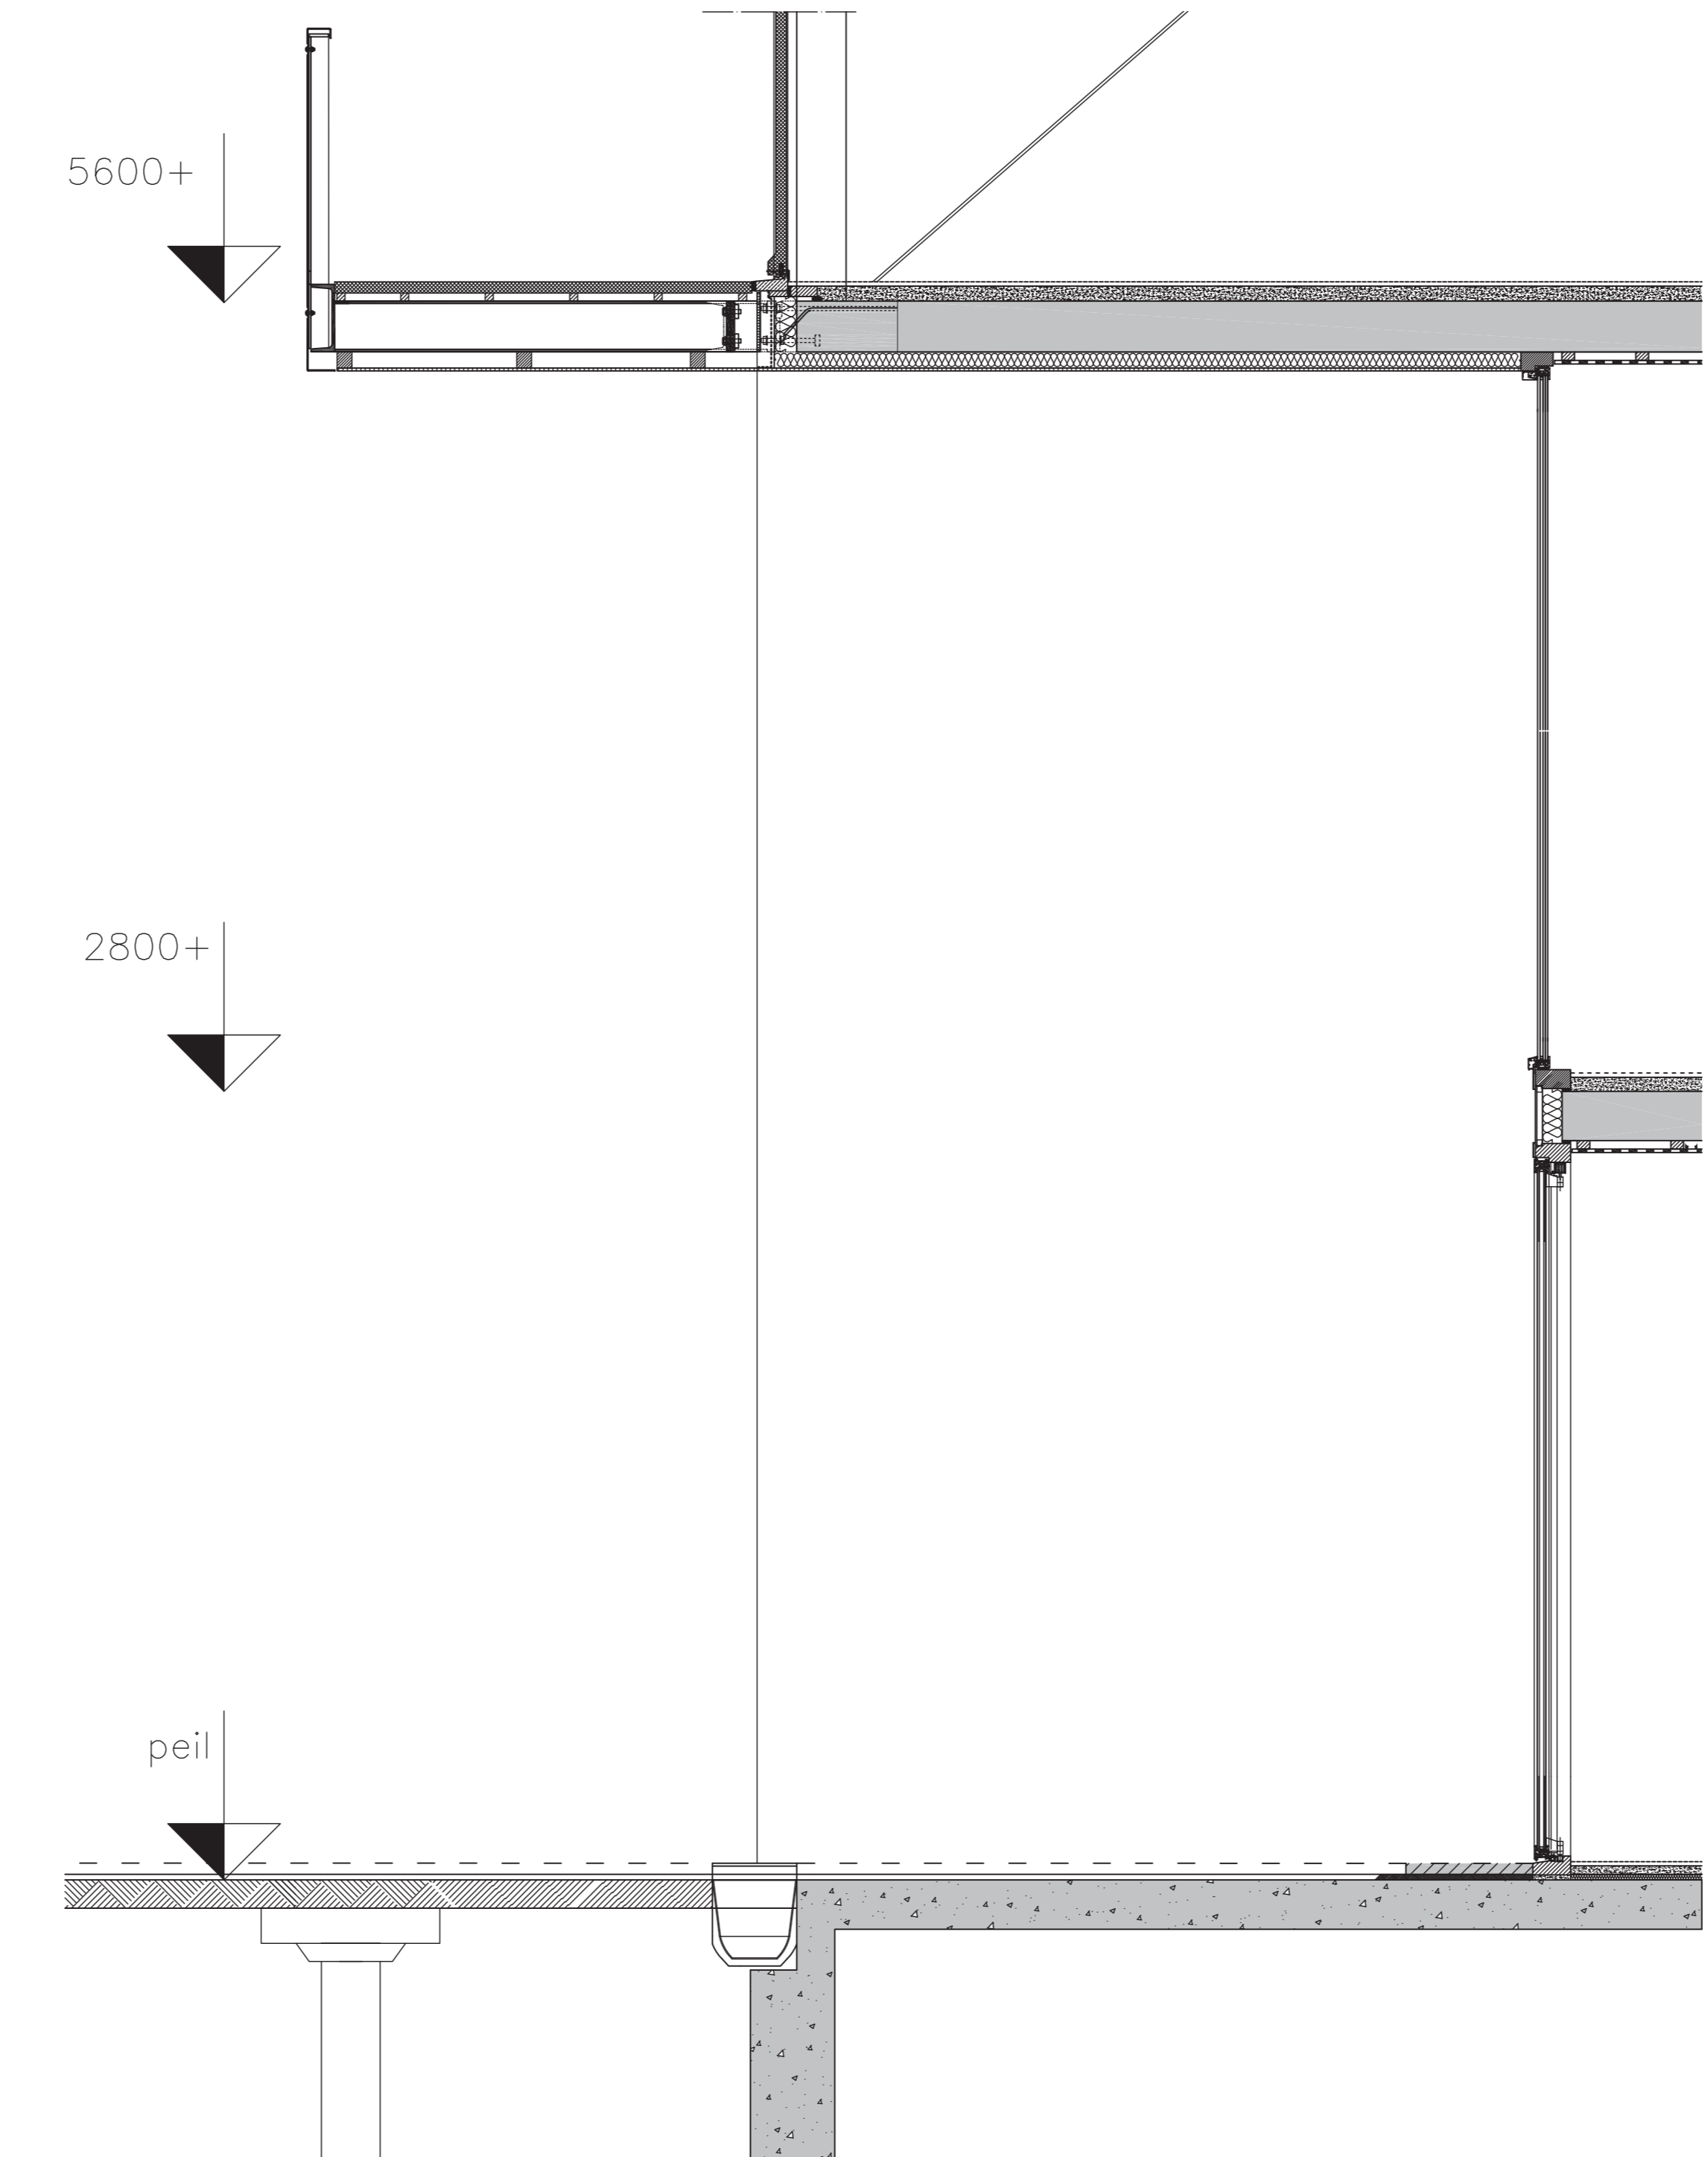


Doorsnede BB' zuidwestblok 1:20

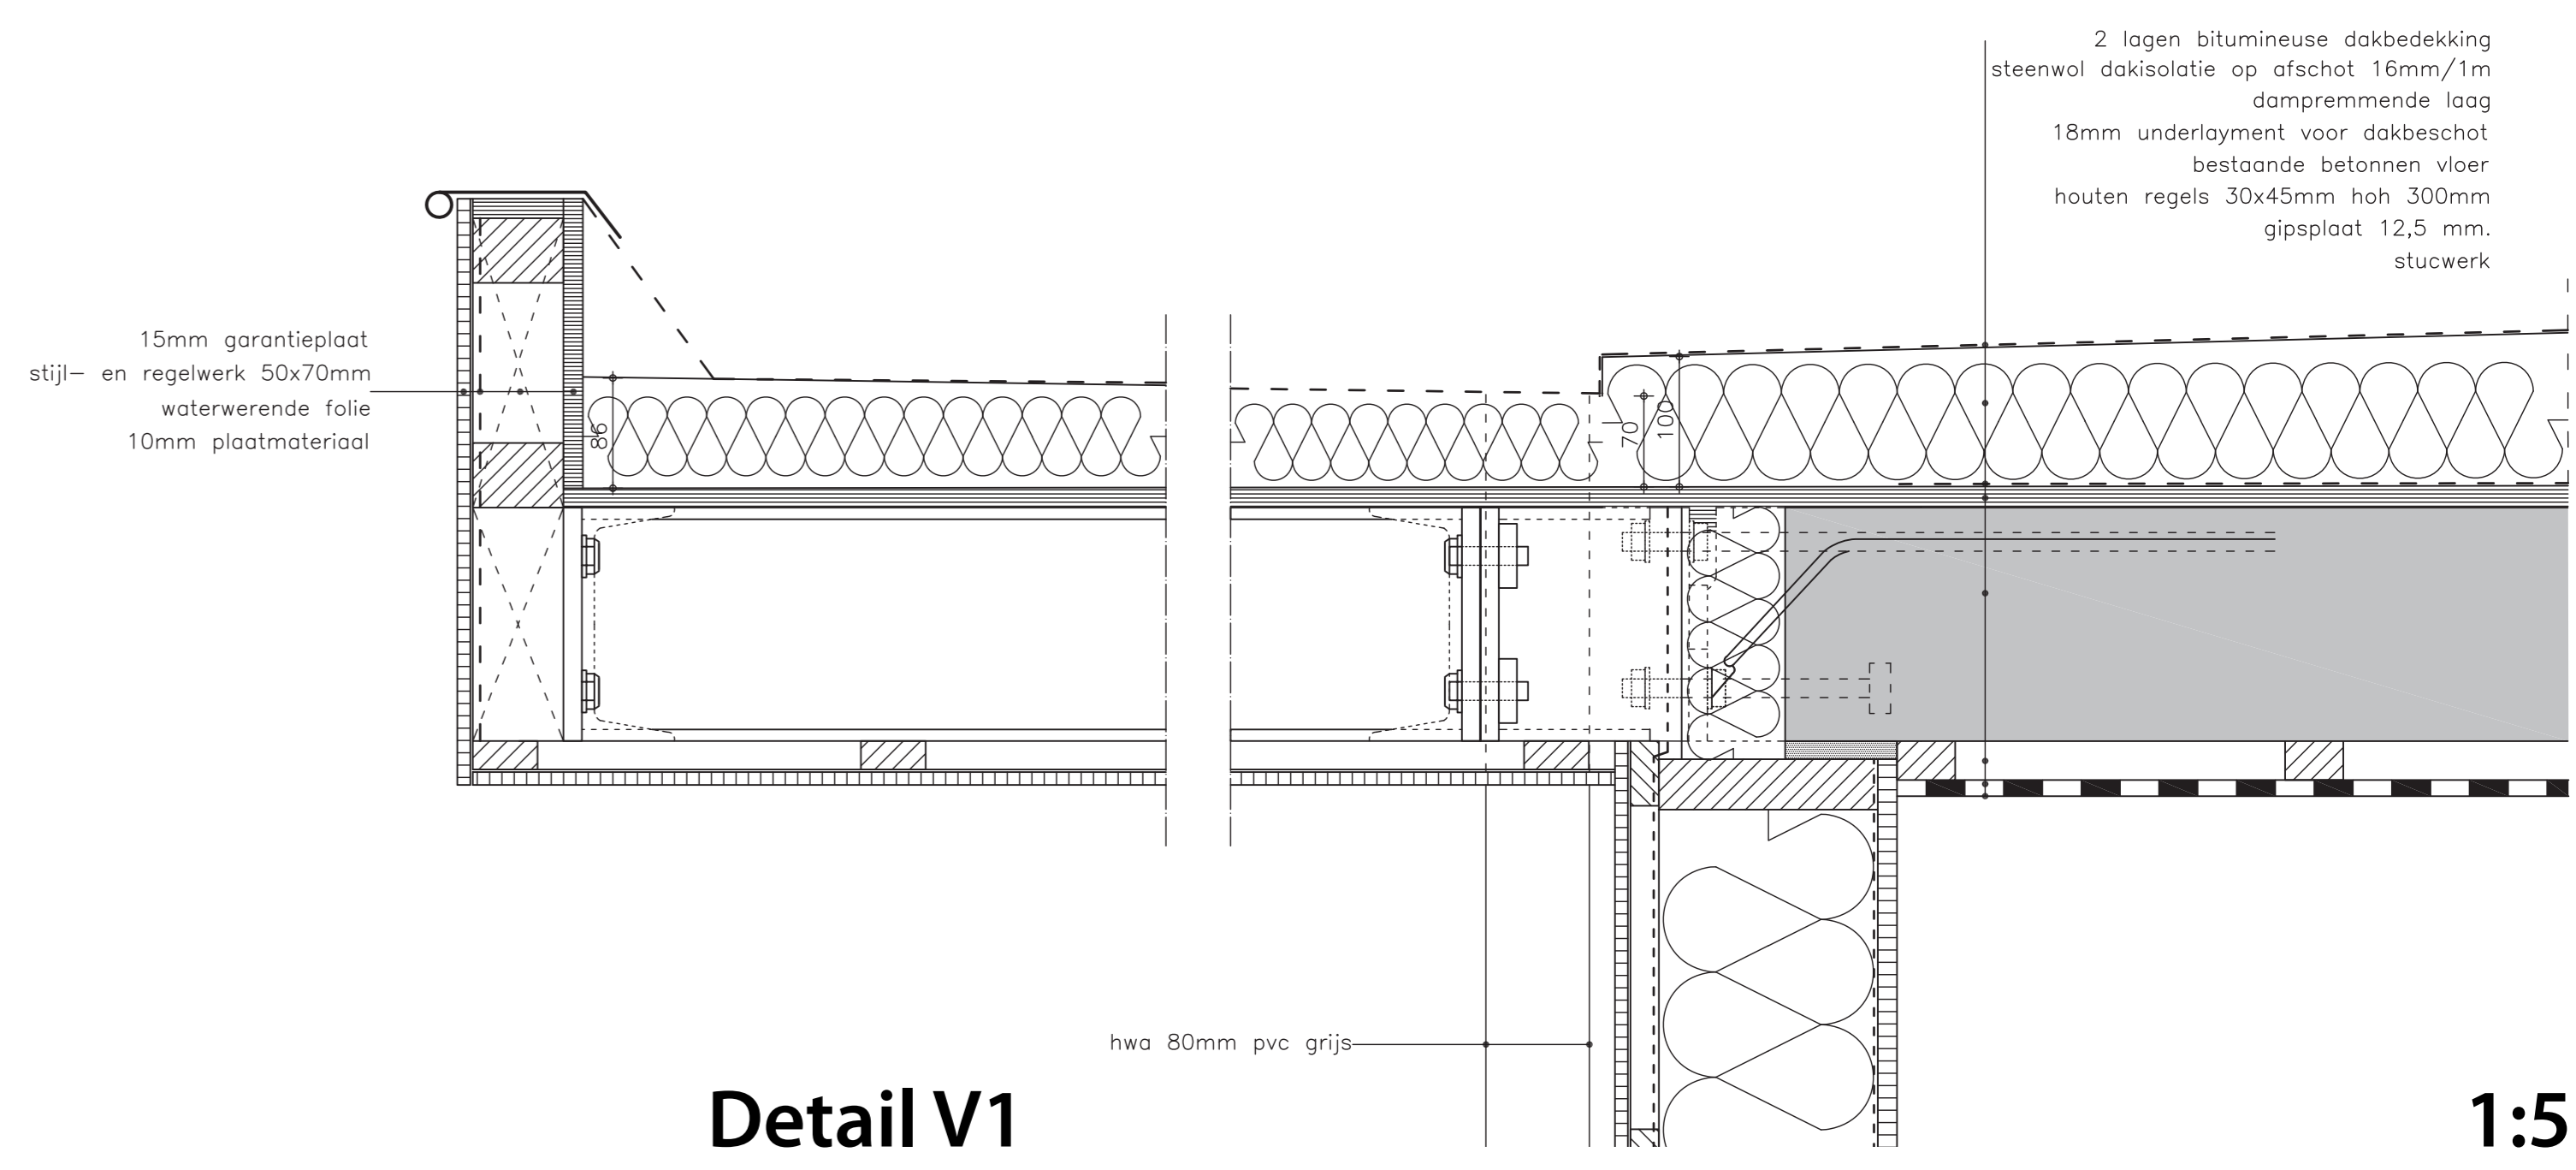


Detail V1 1:5

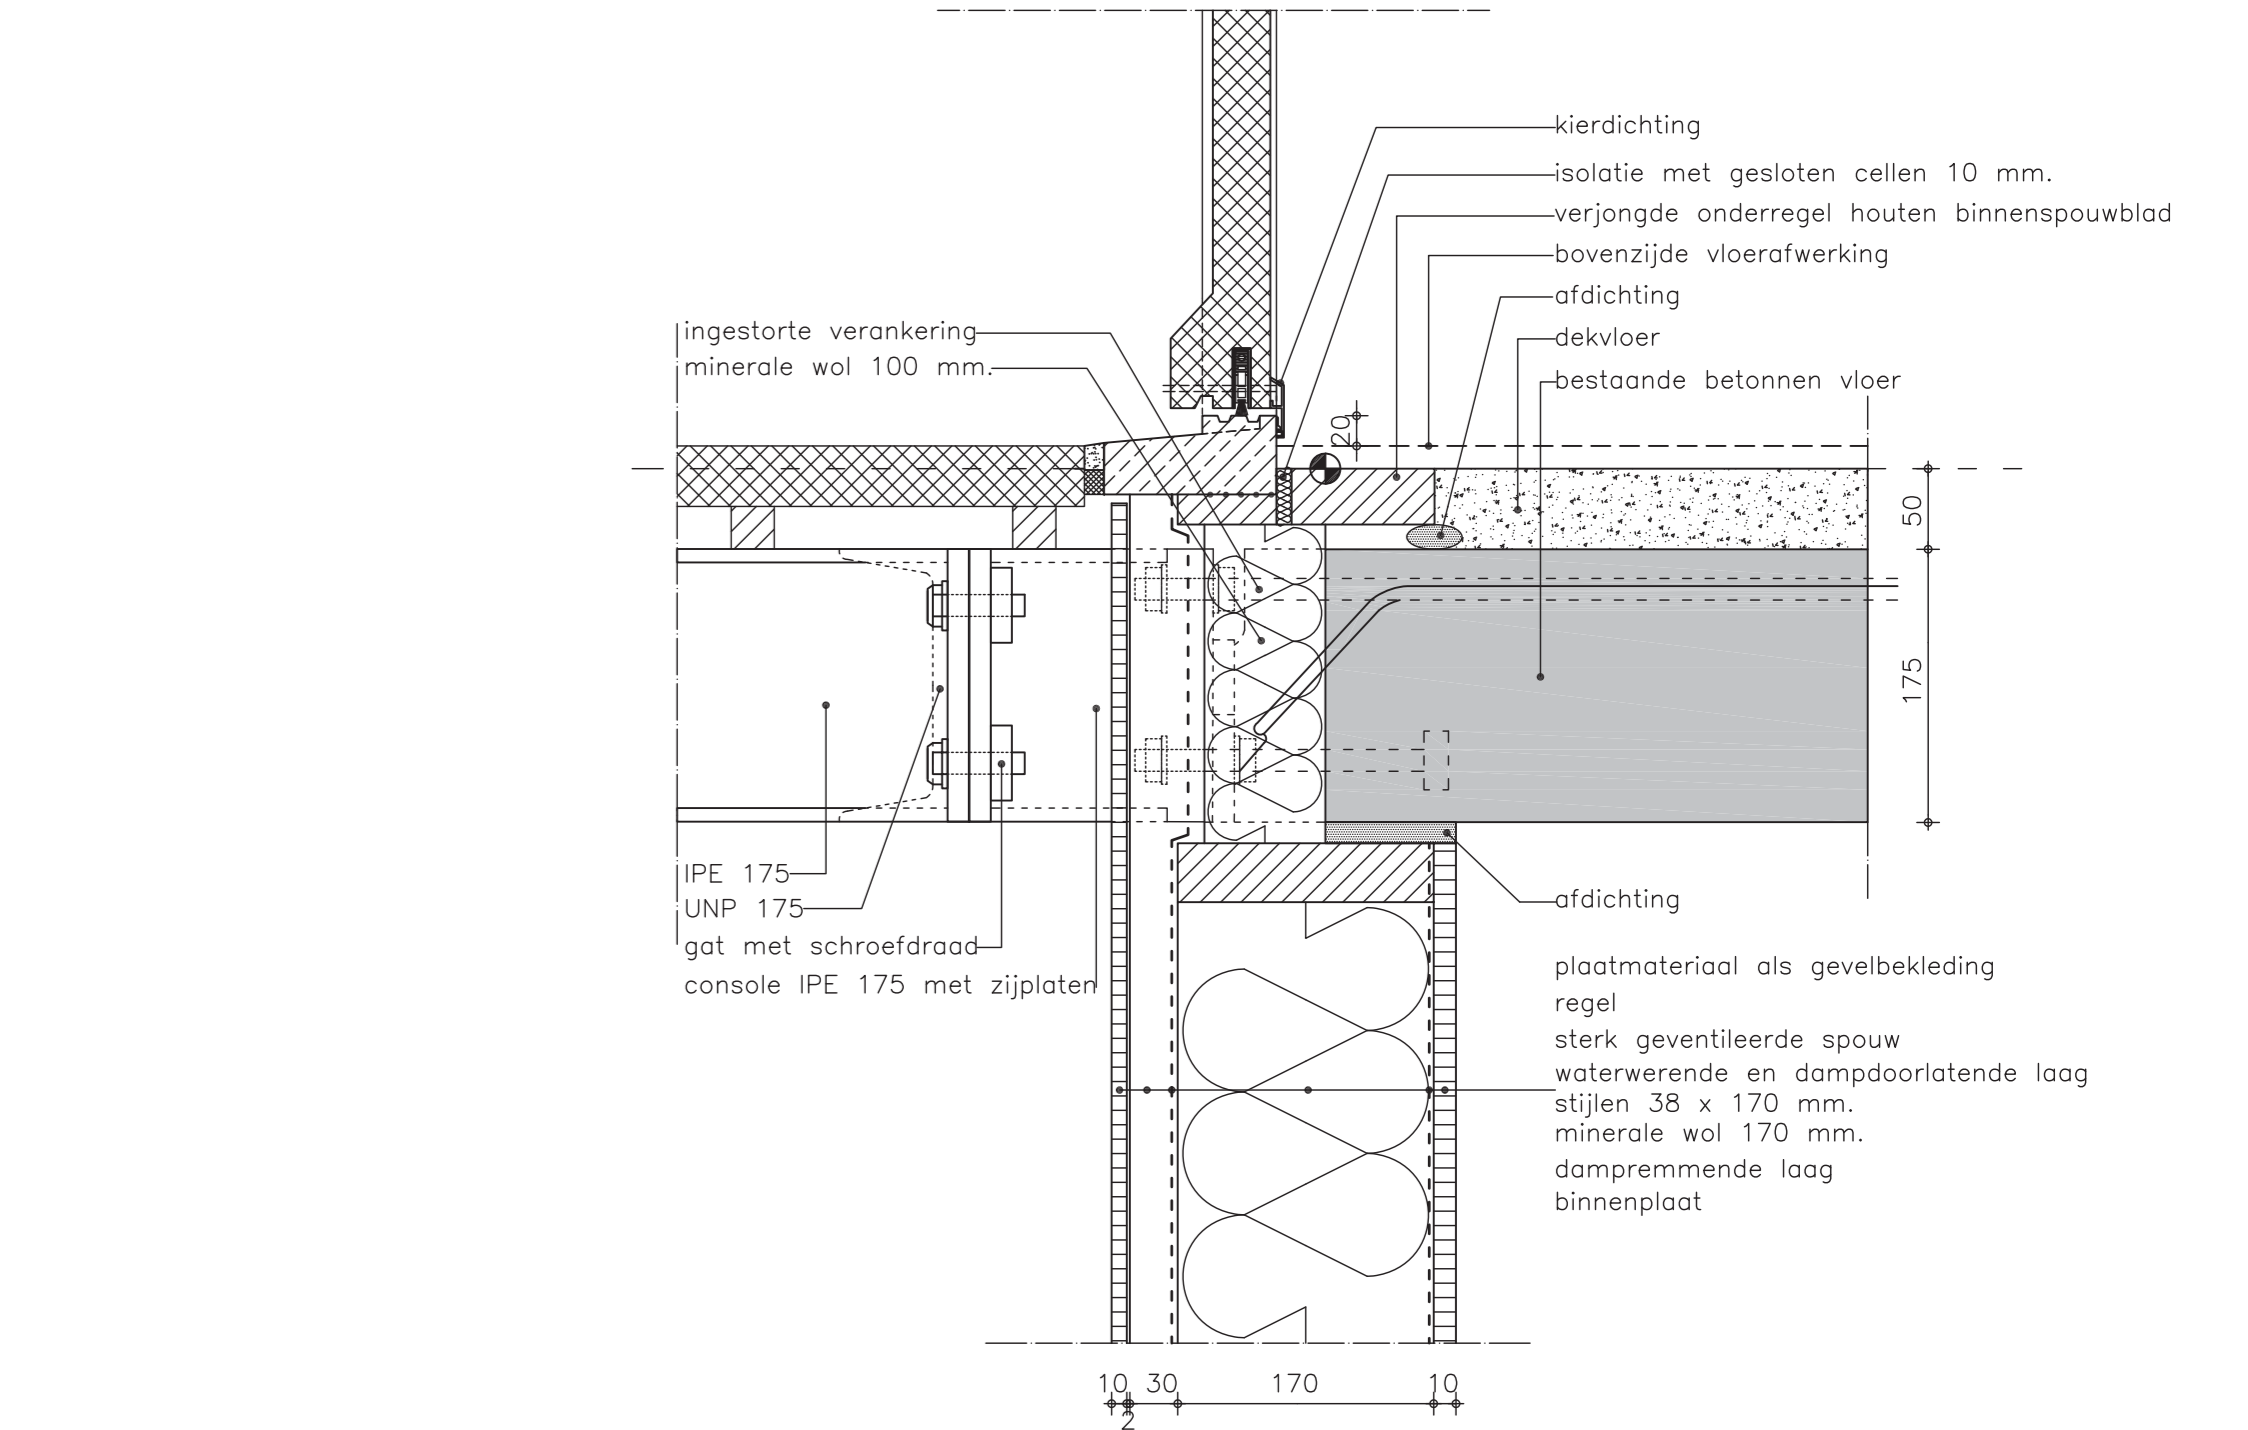


Detail V2 1:5

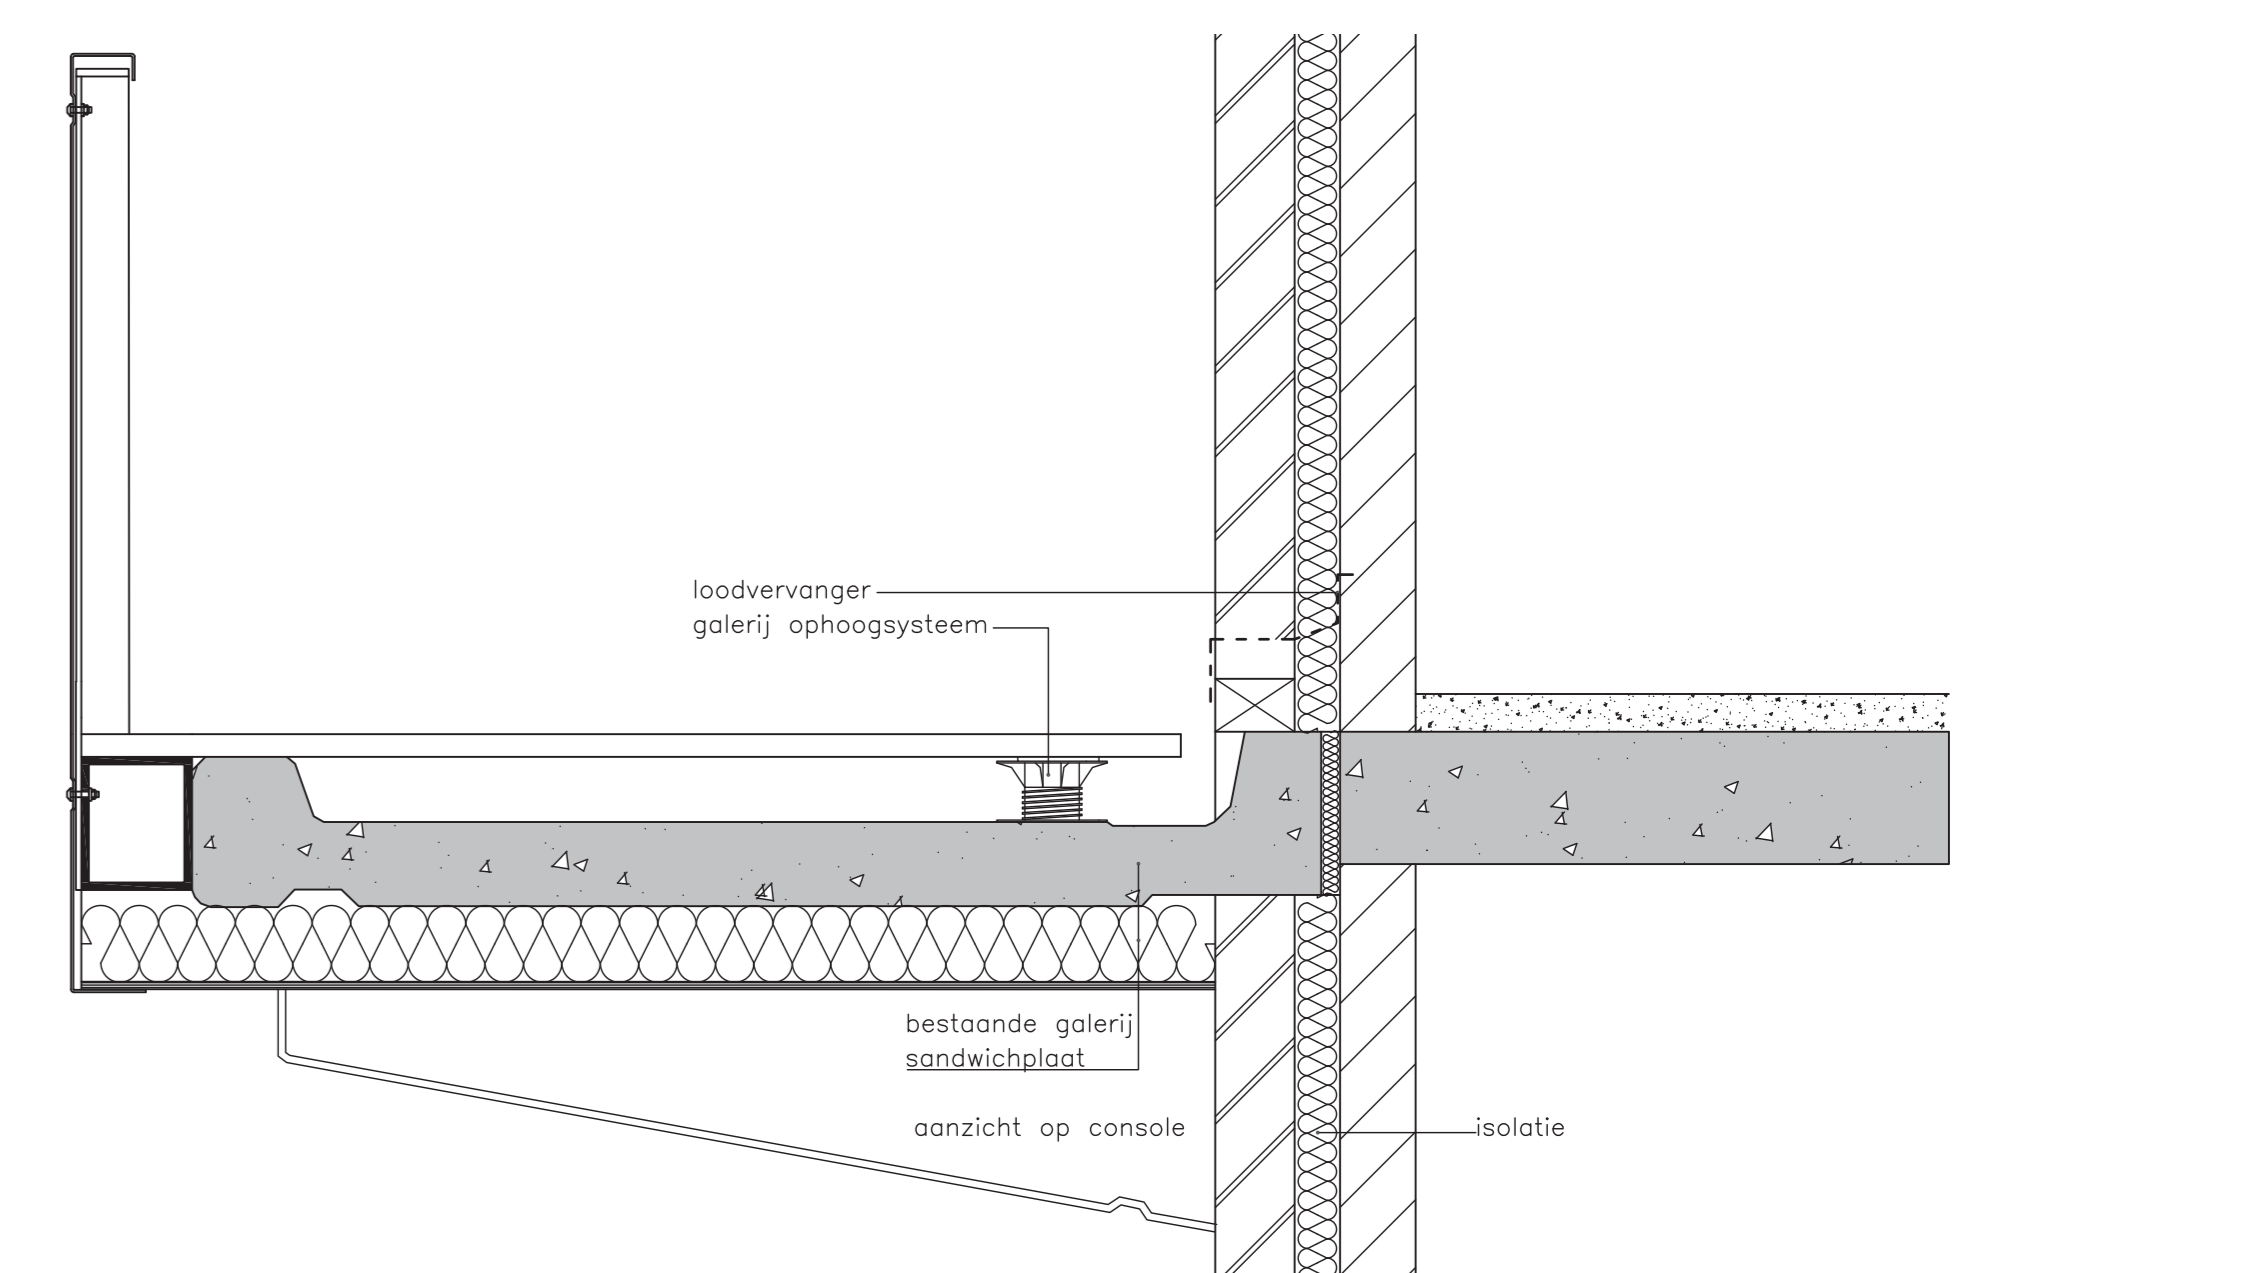


Detail V3 1:10

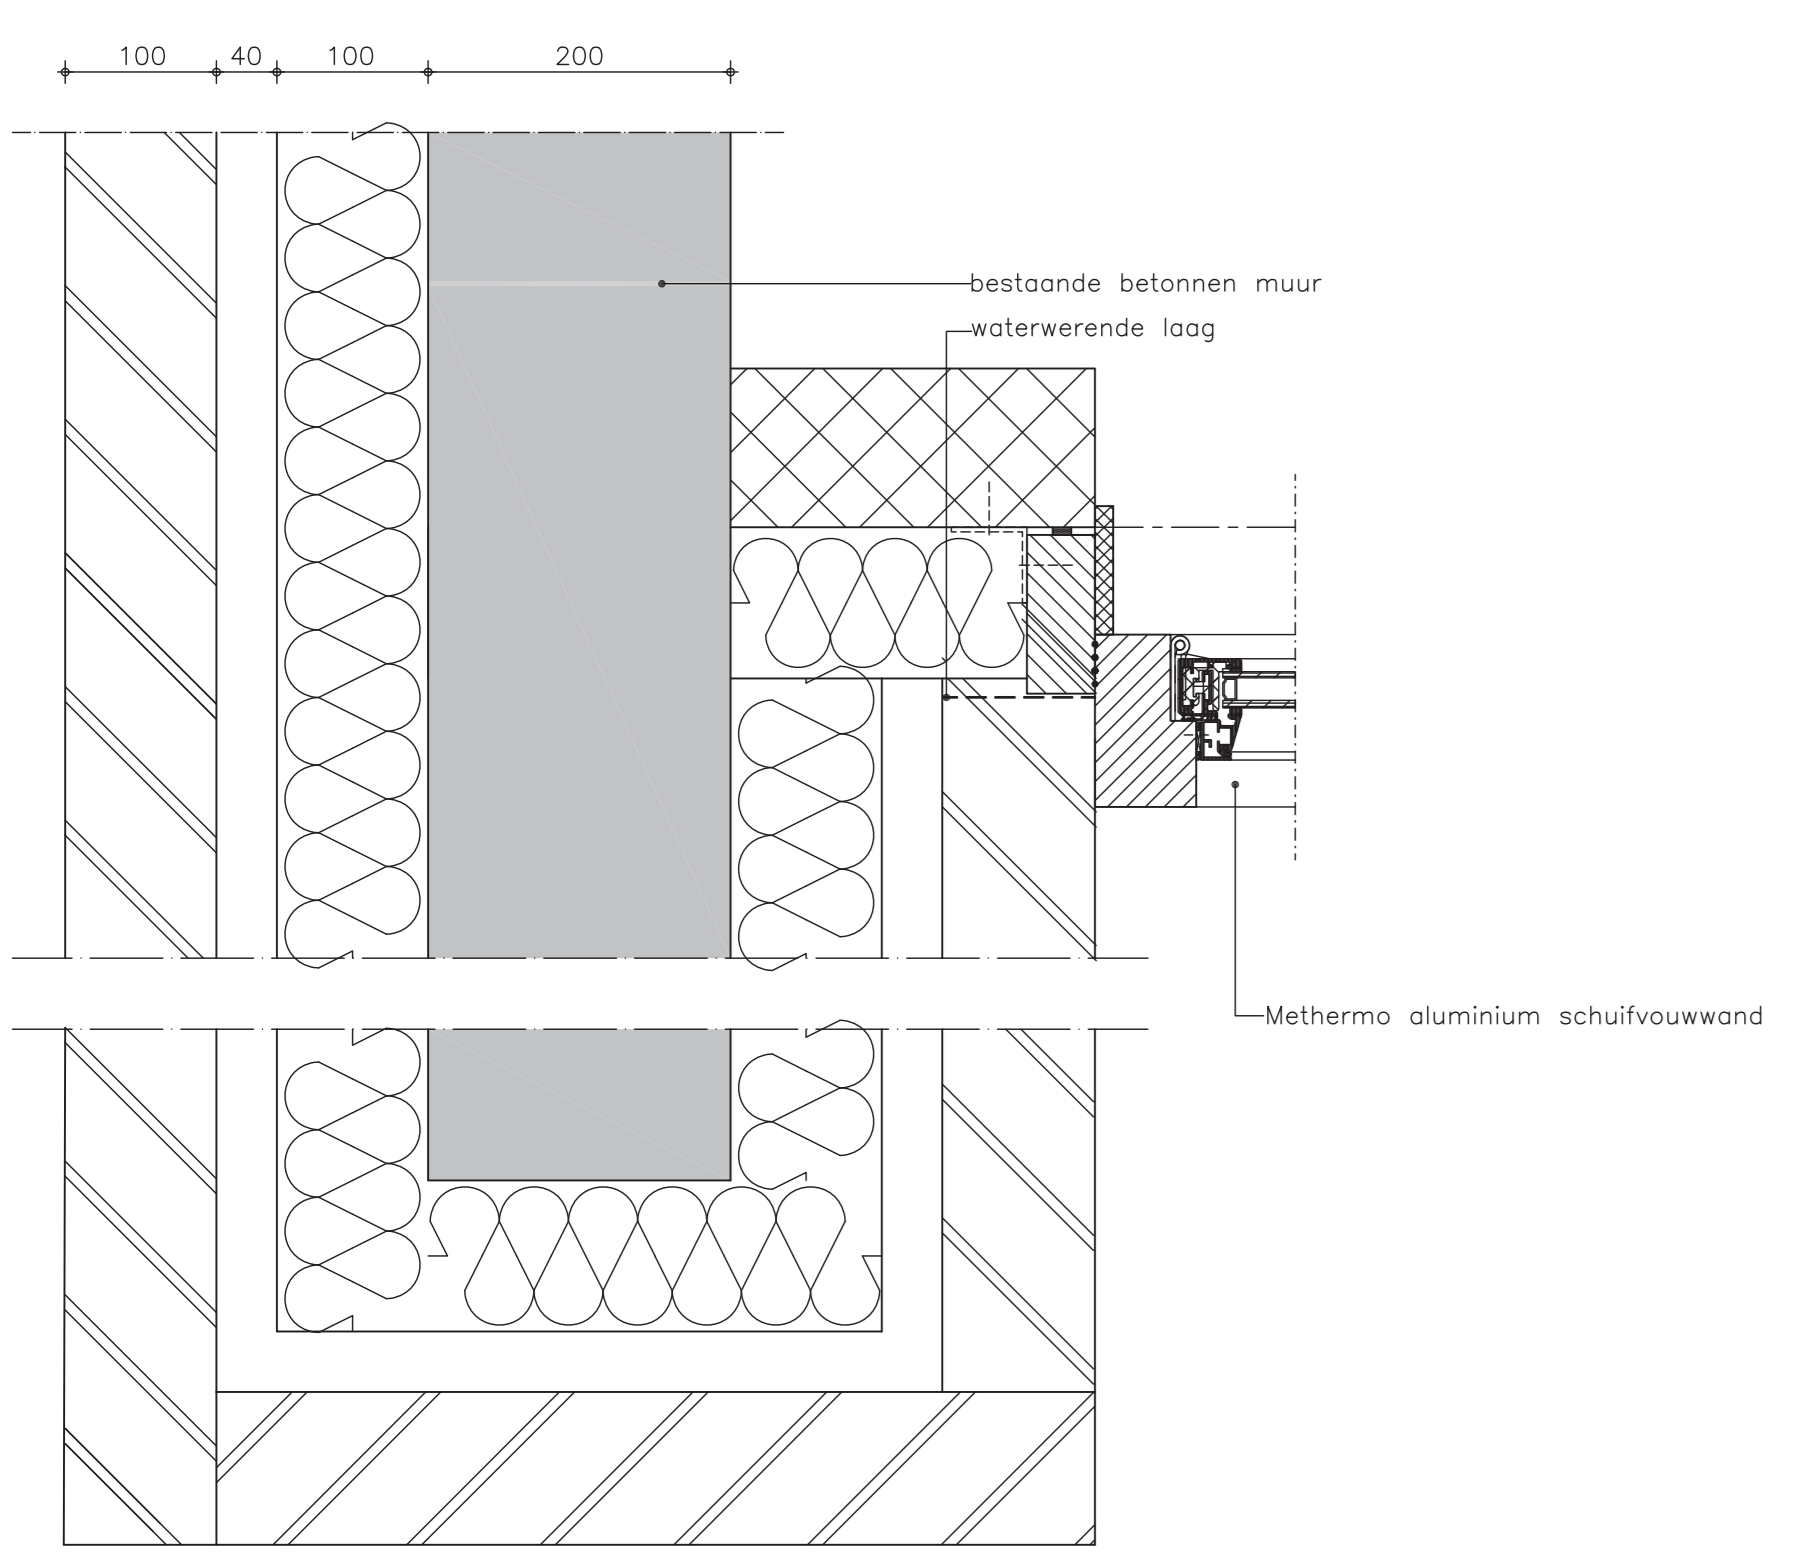


Detail H1 1:5

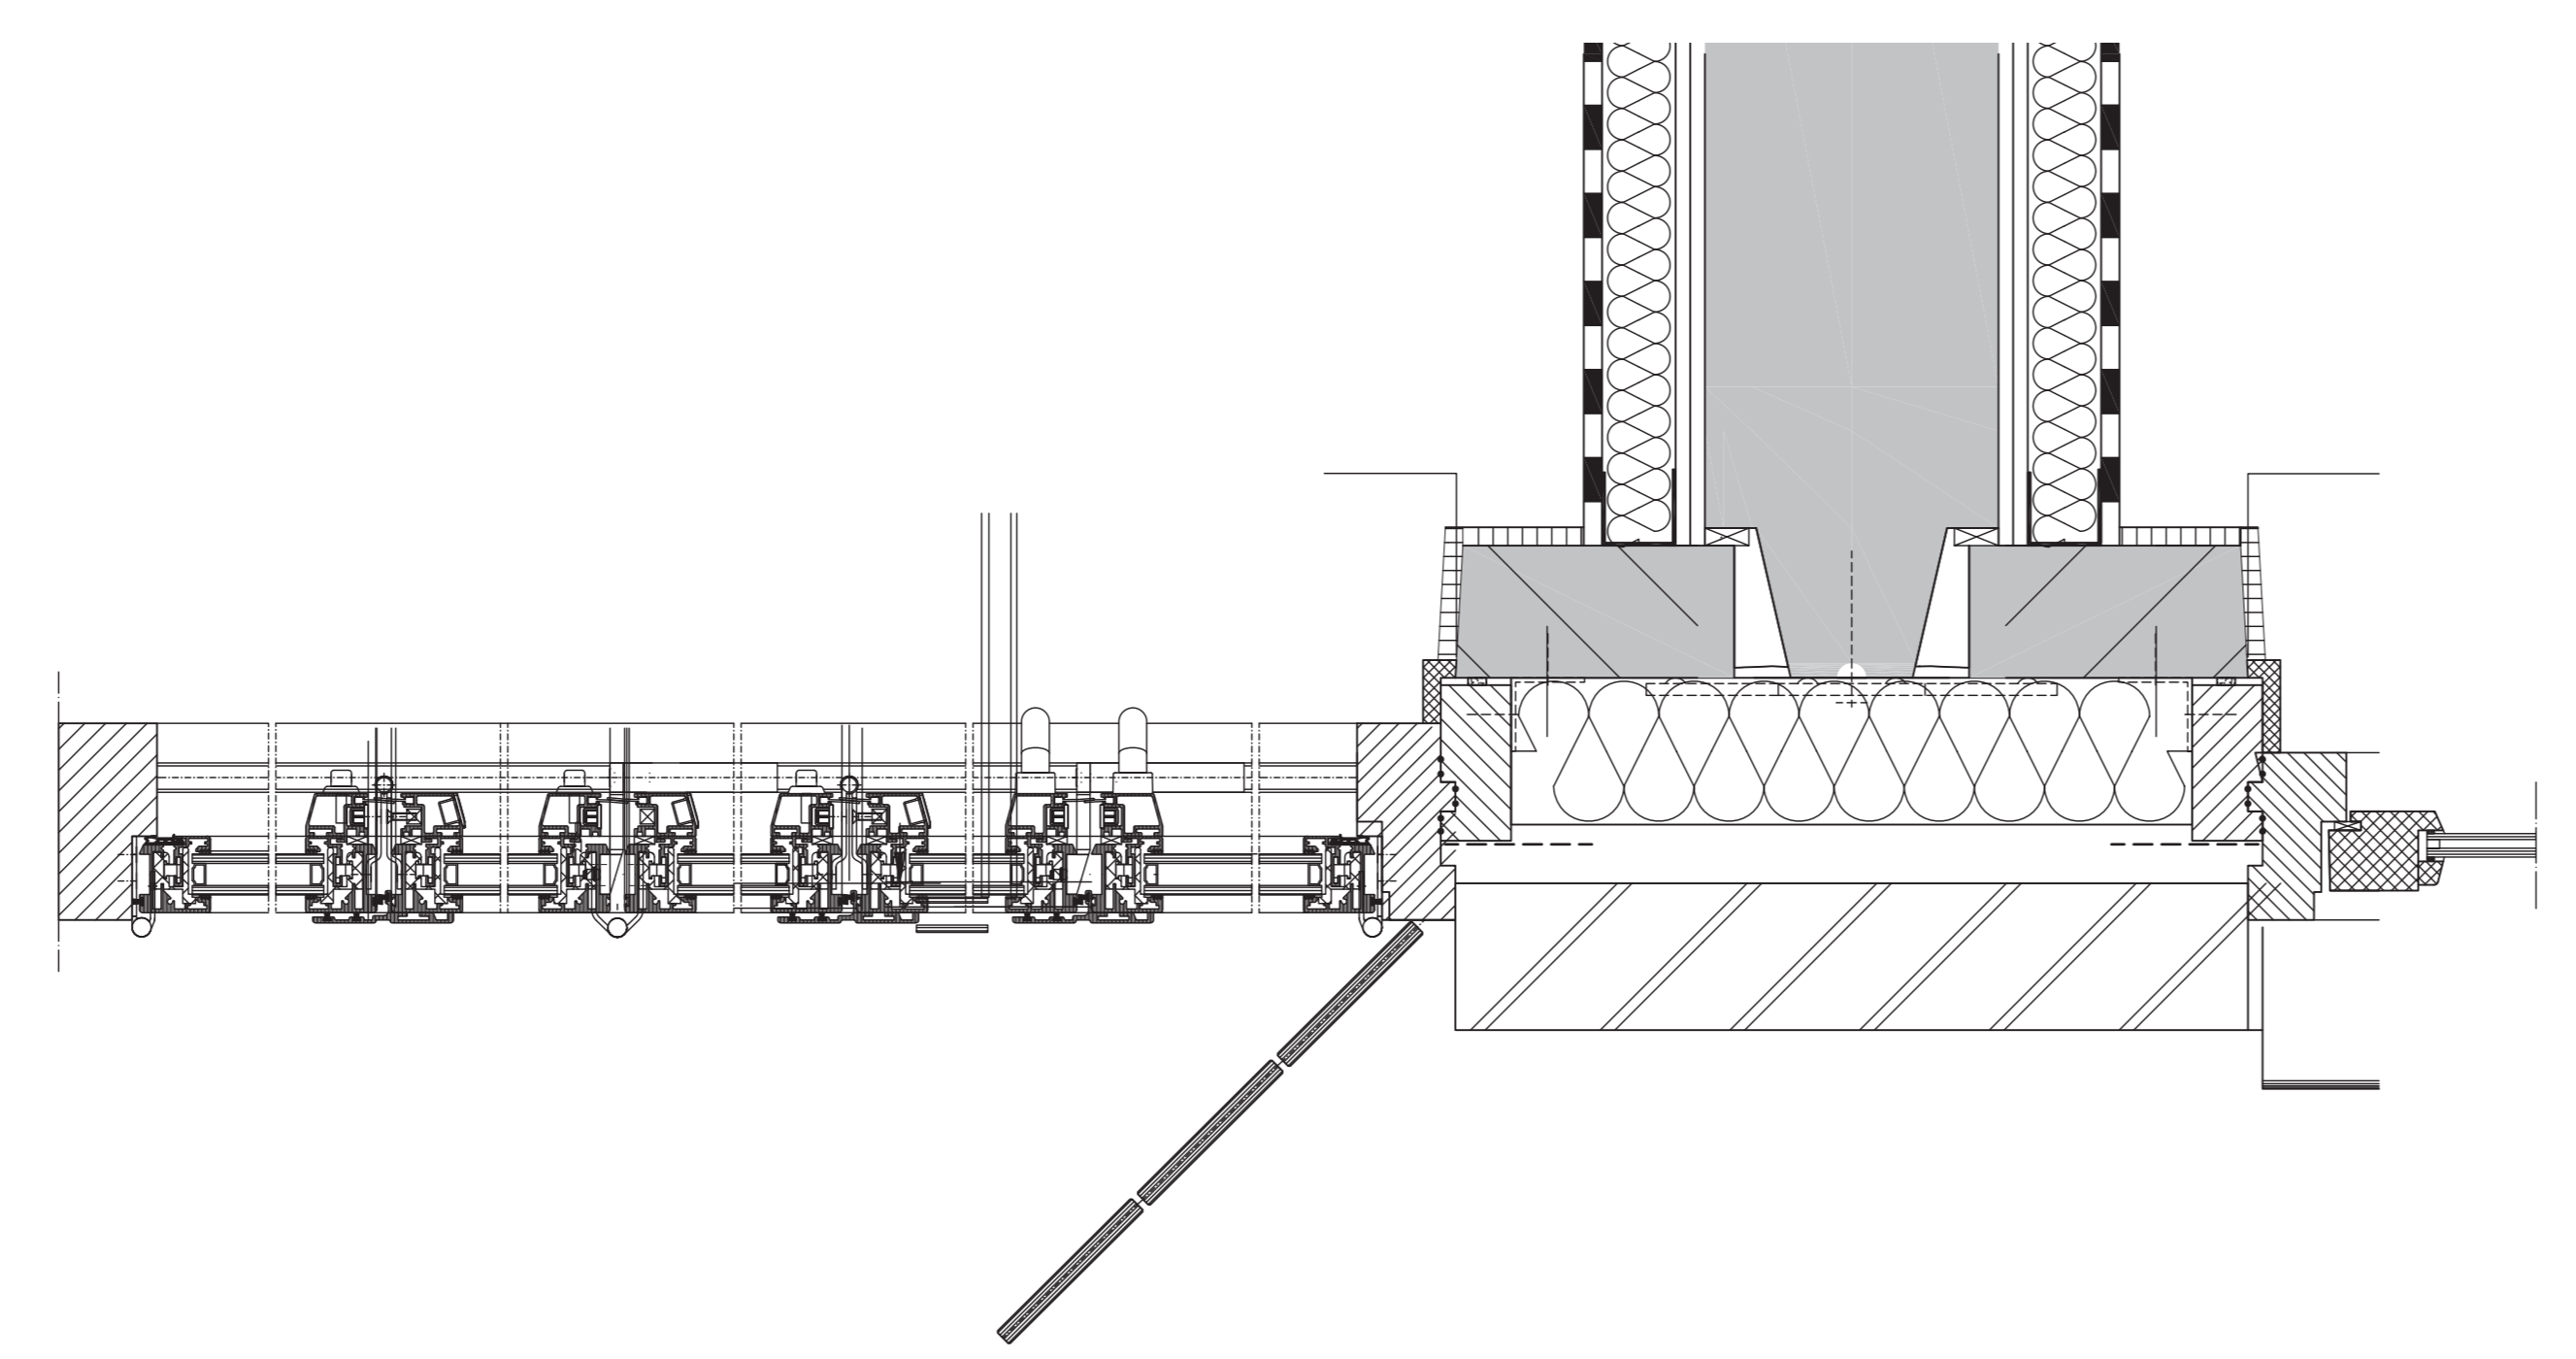


Detail H2 1:5

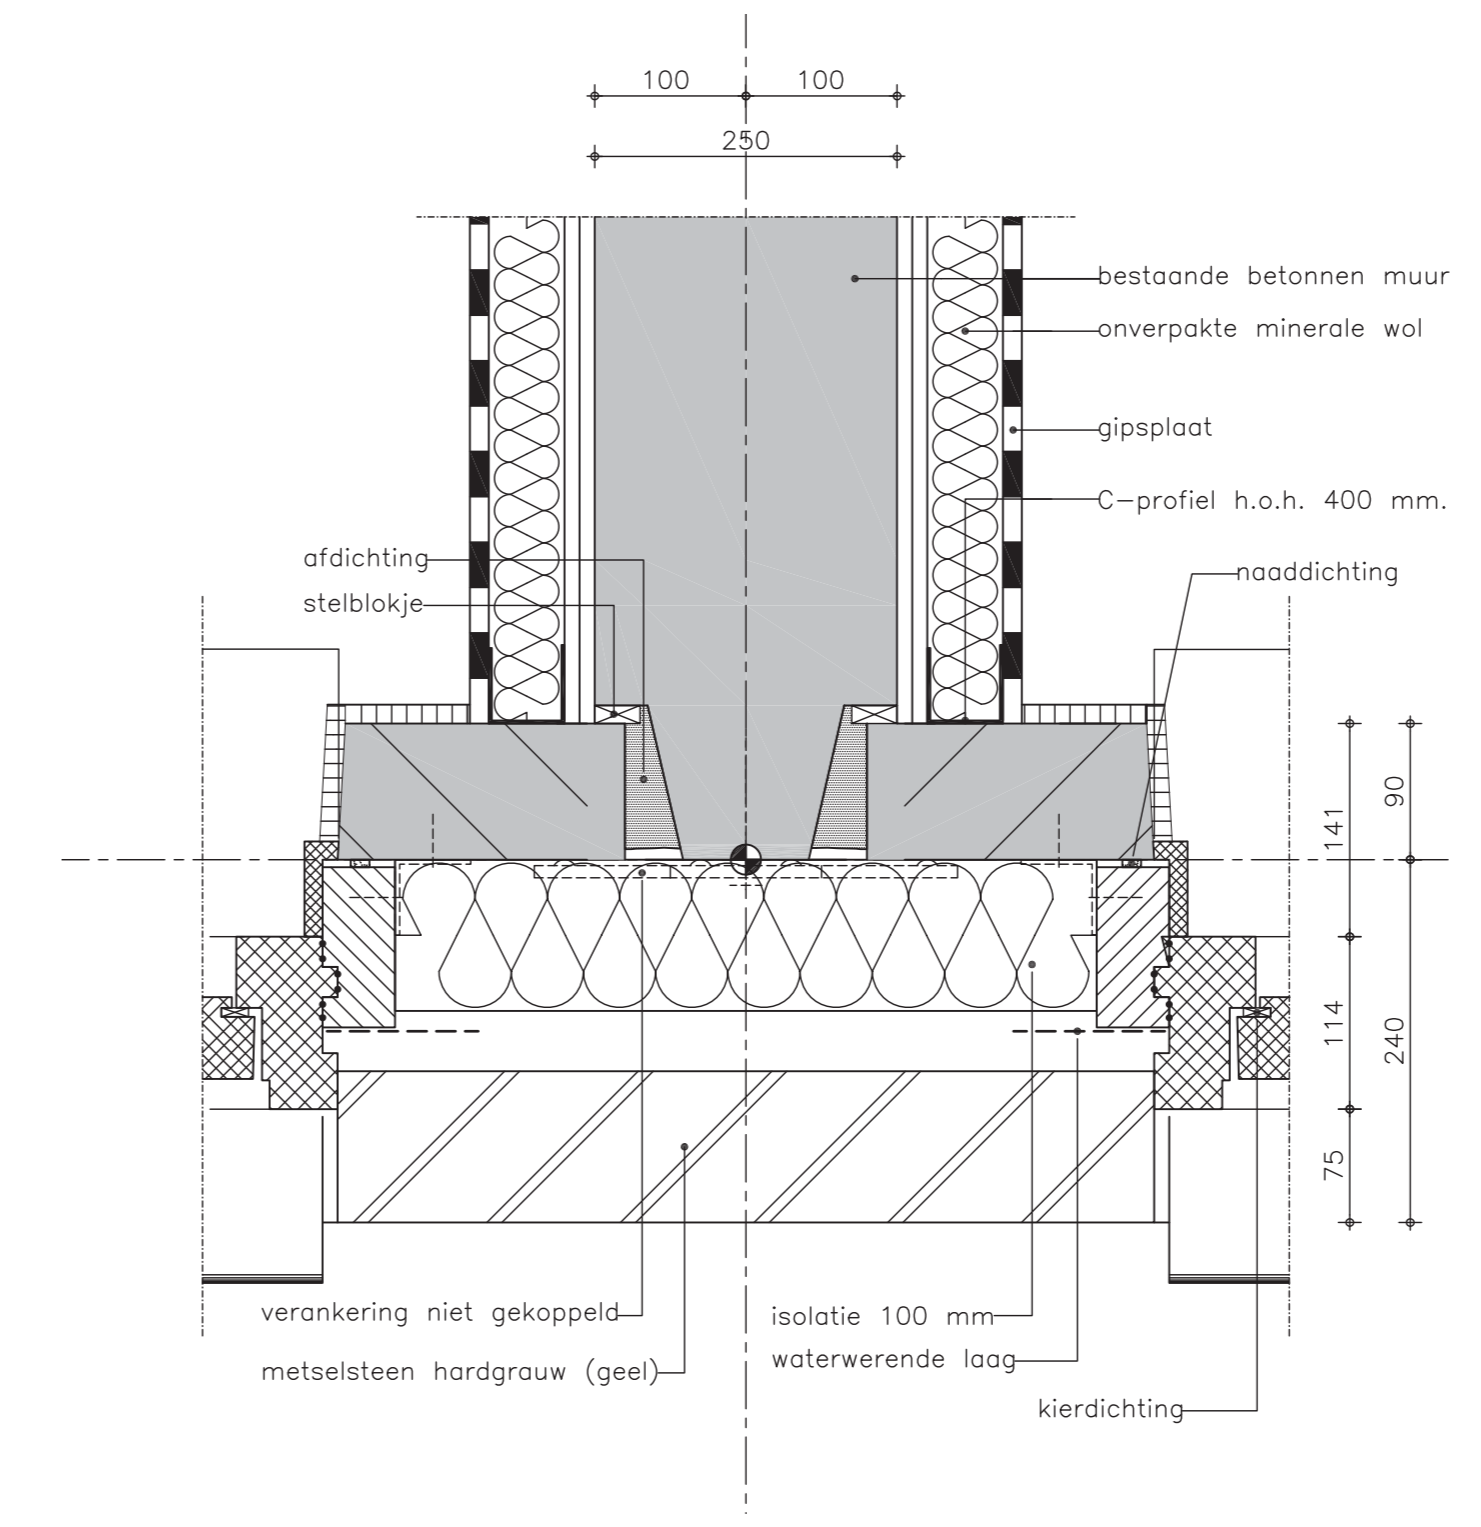


Detail H3 1:5

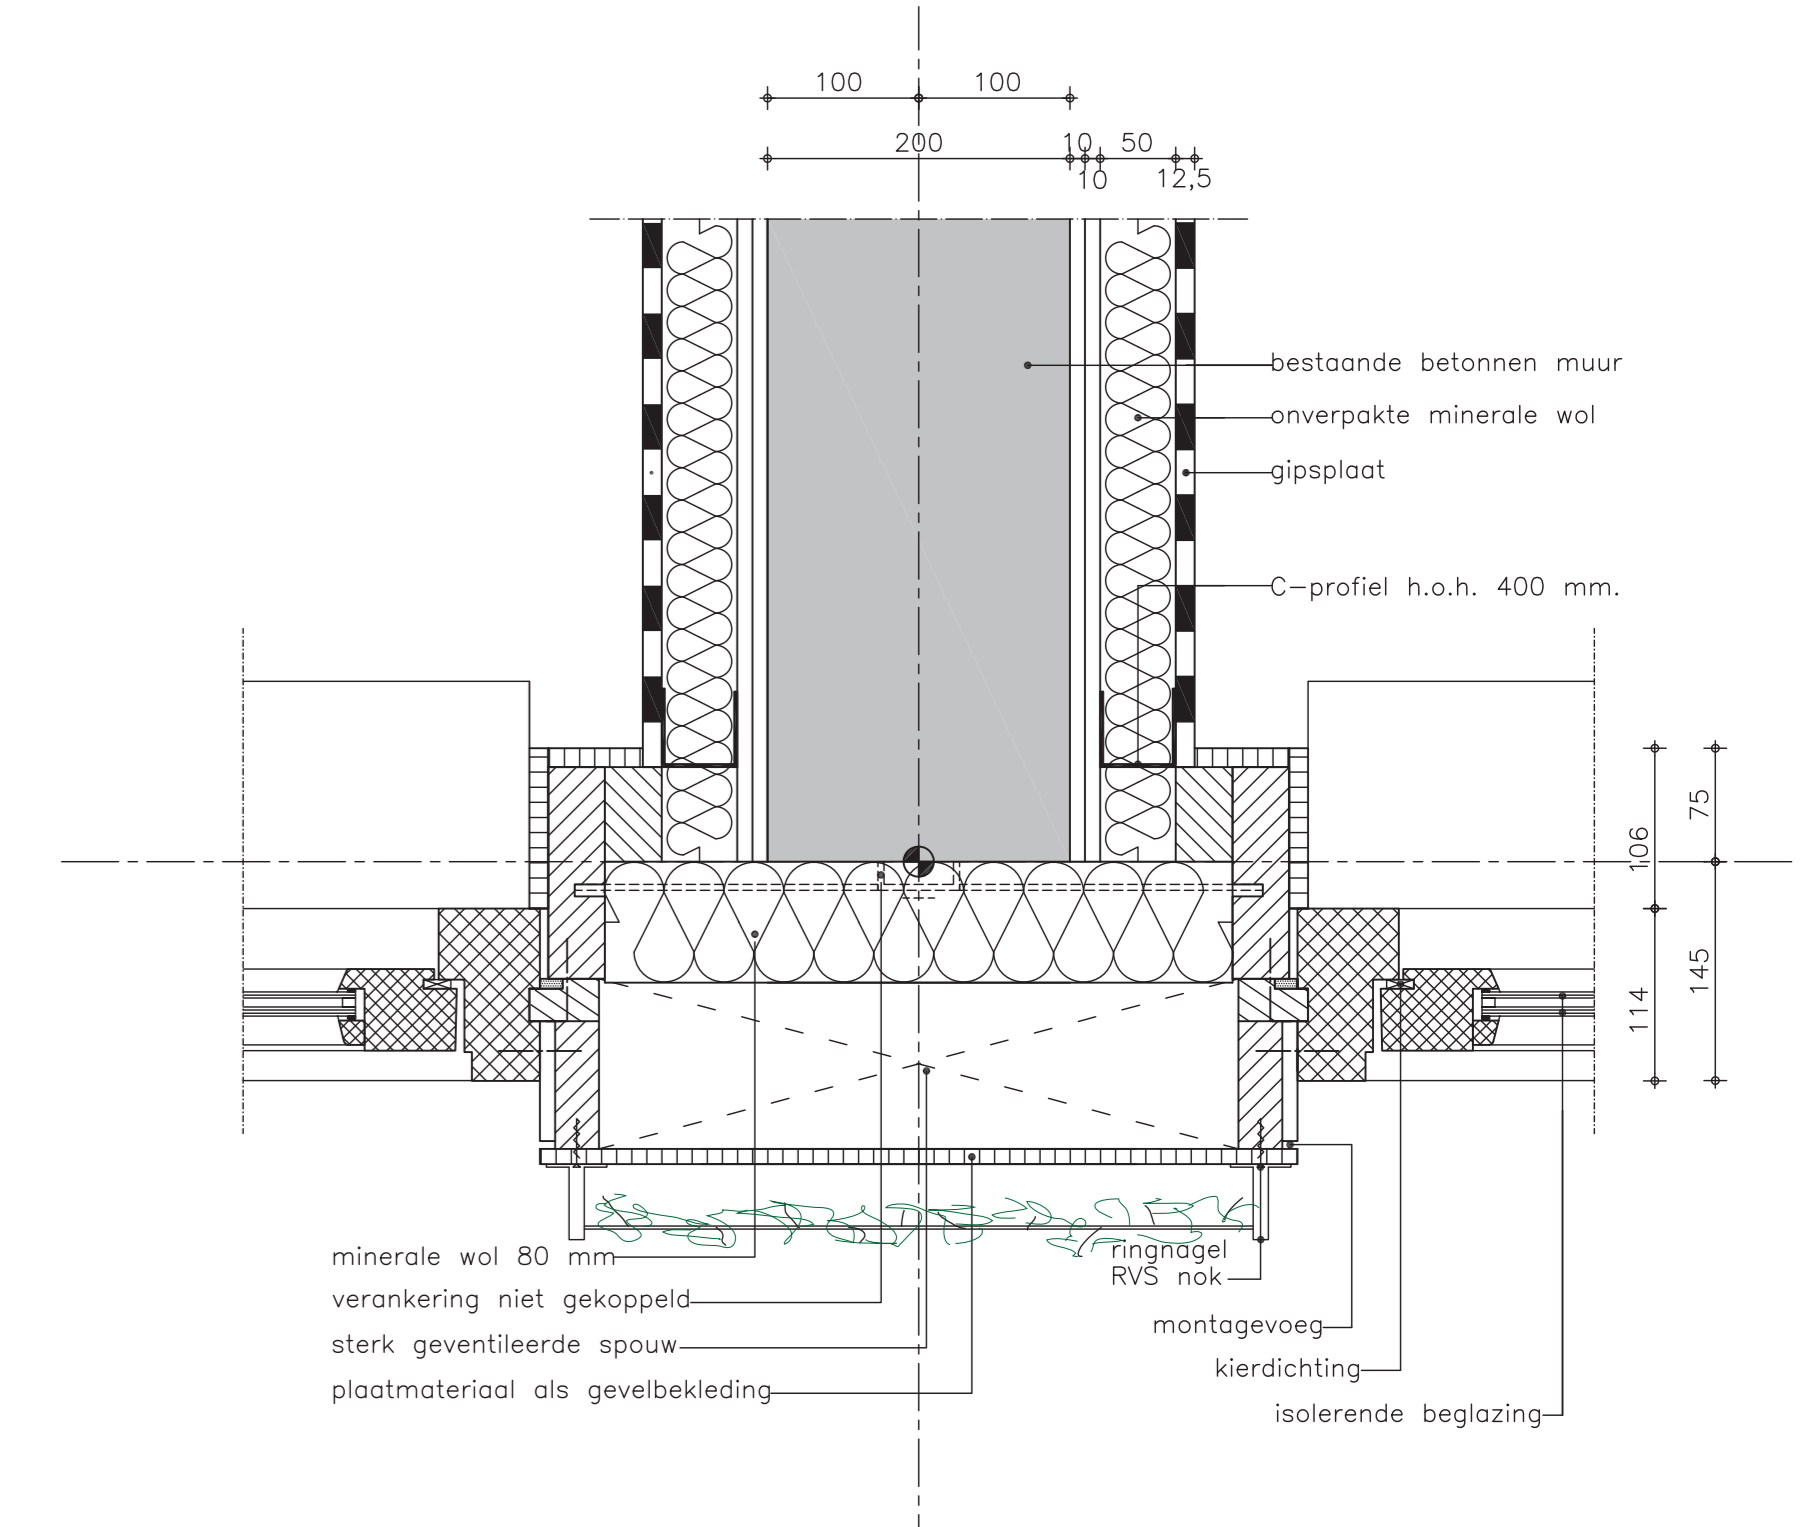


Detail H4 1:5

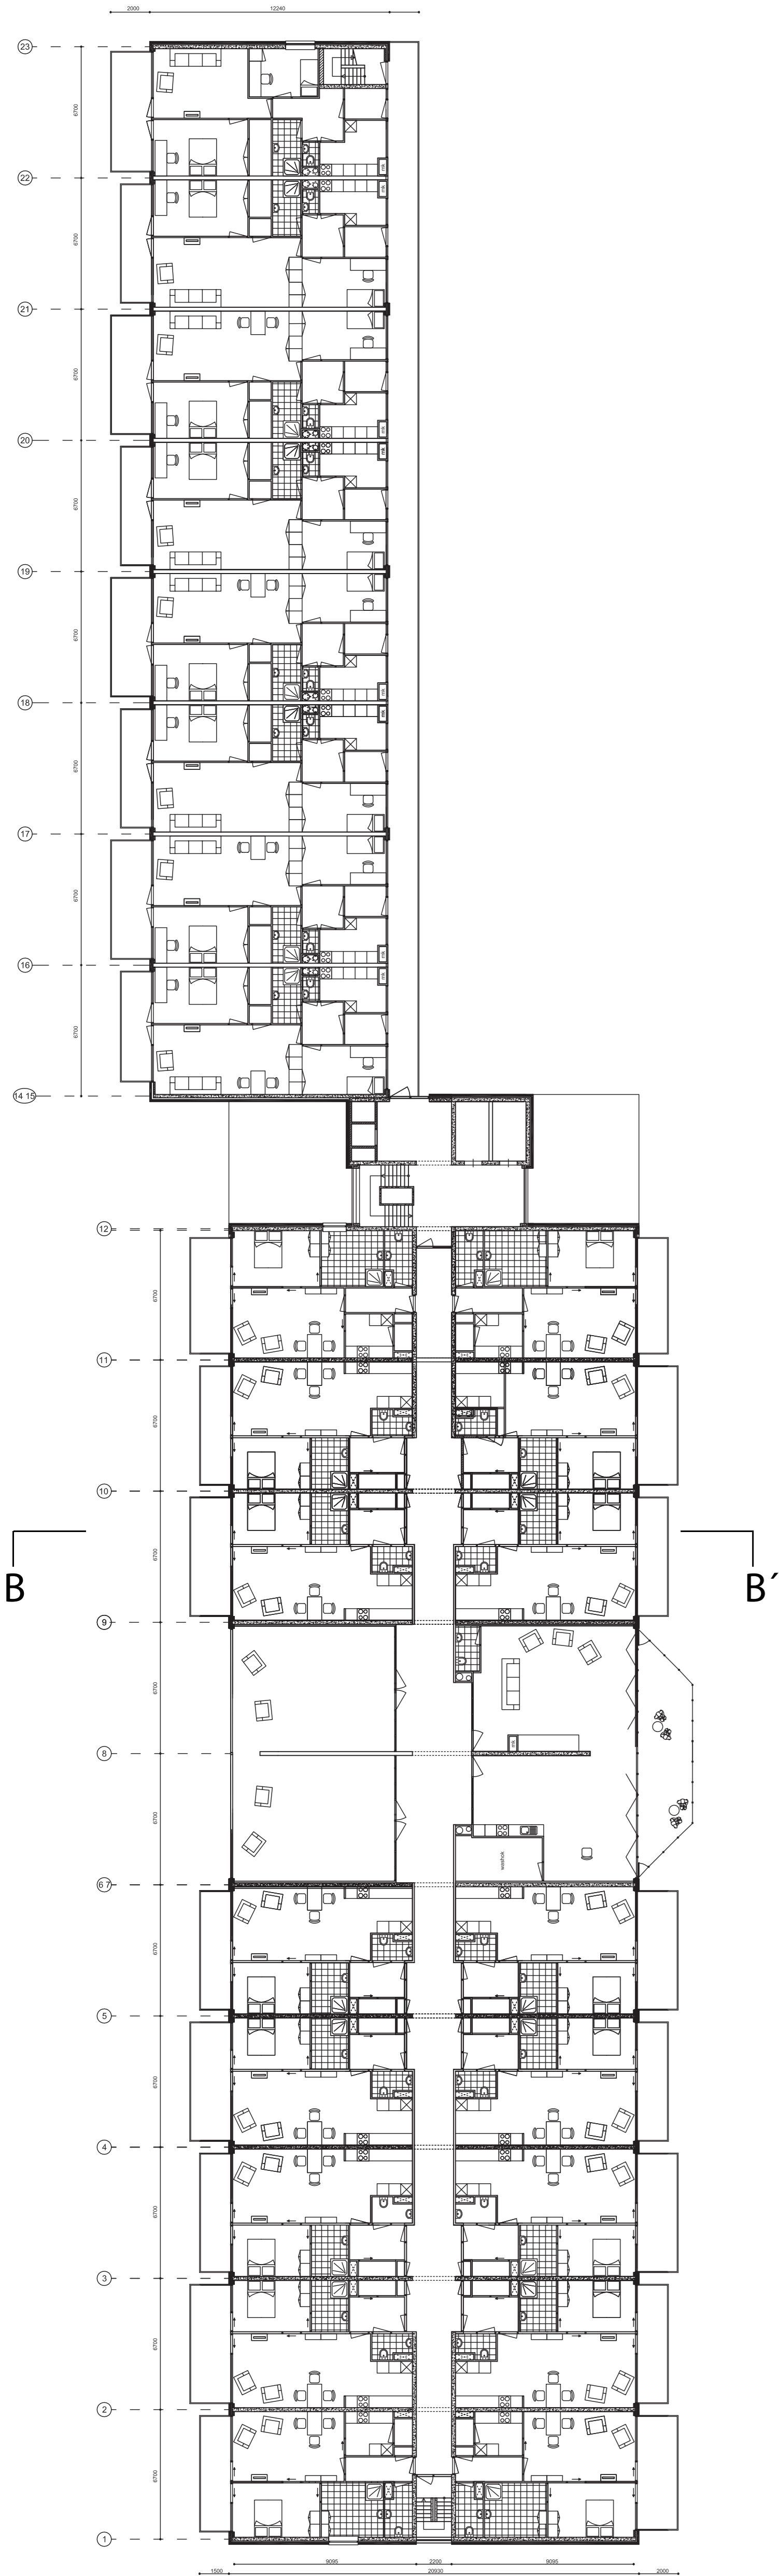


Plattegrond 2^e-7^e verdieping

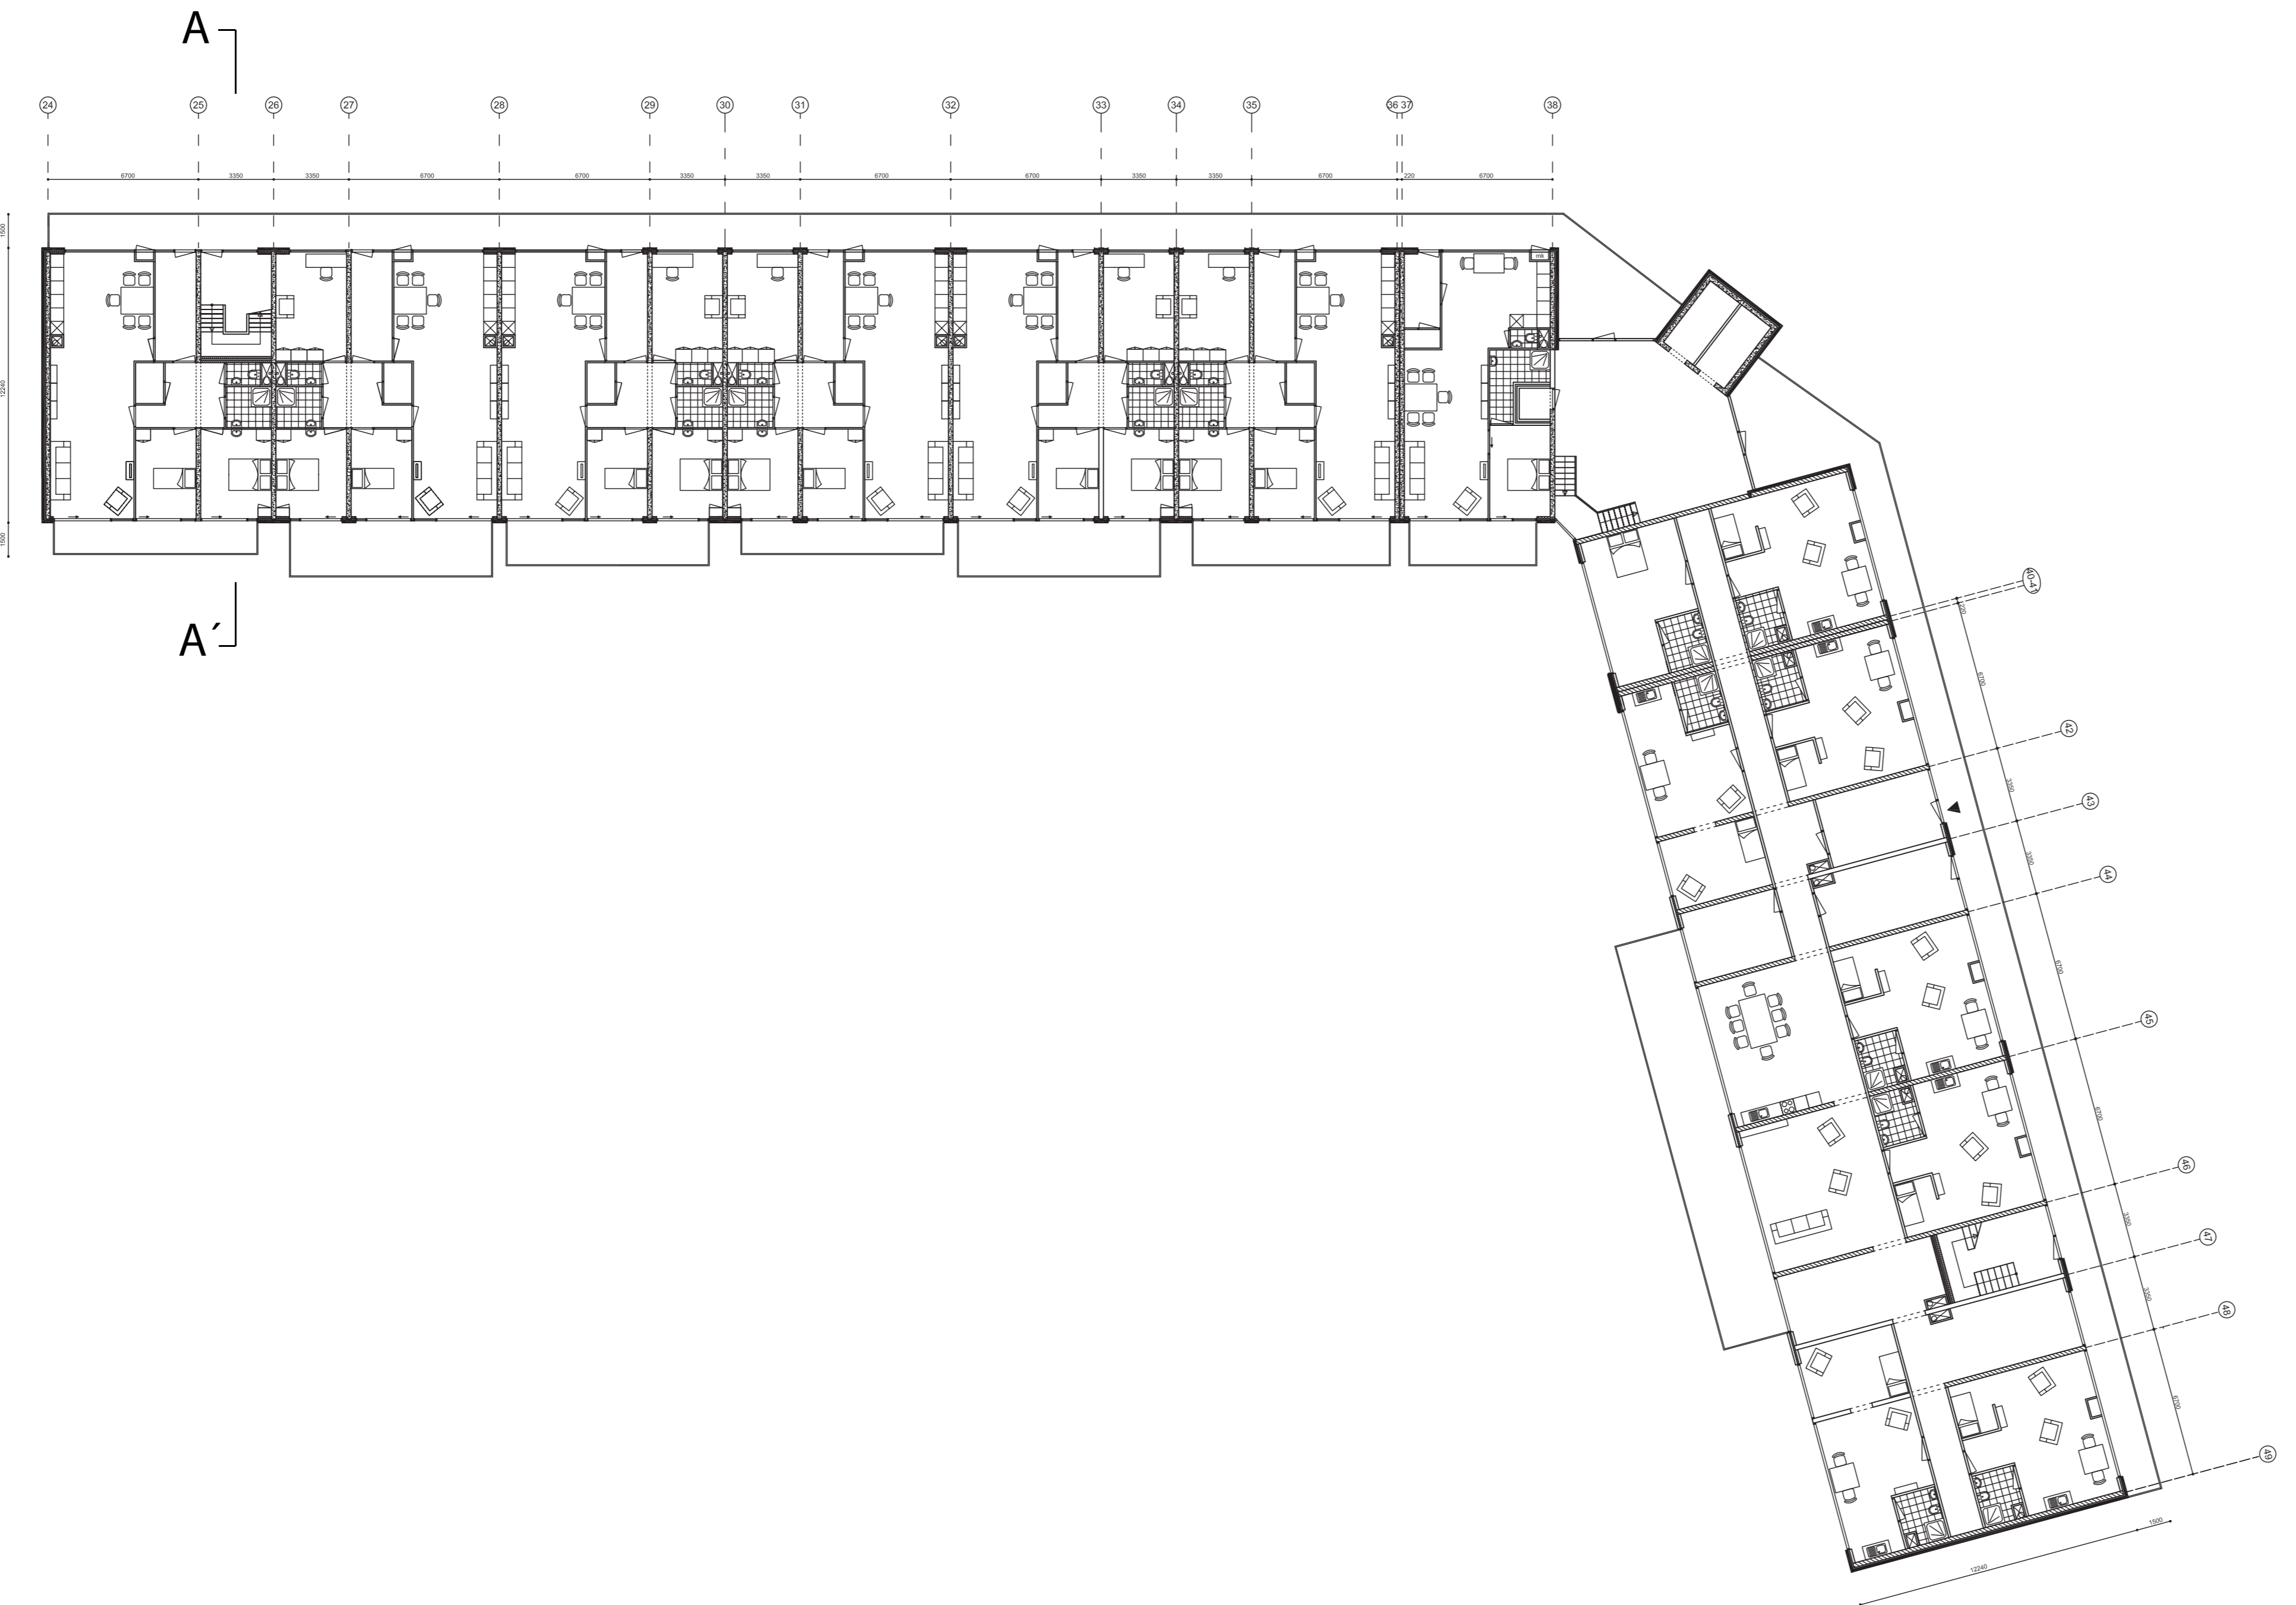

1:200

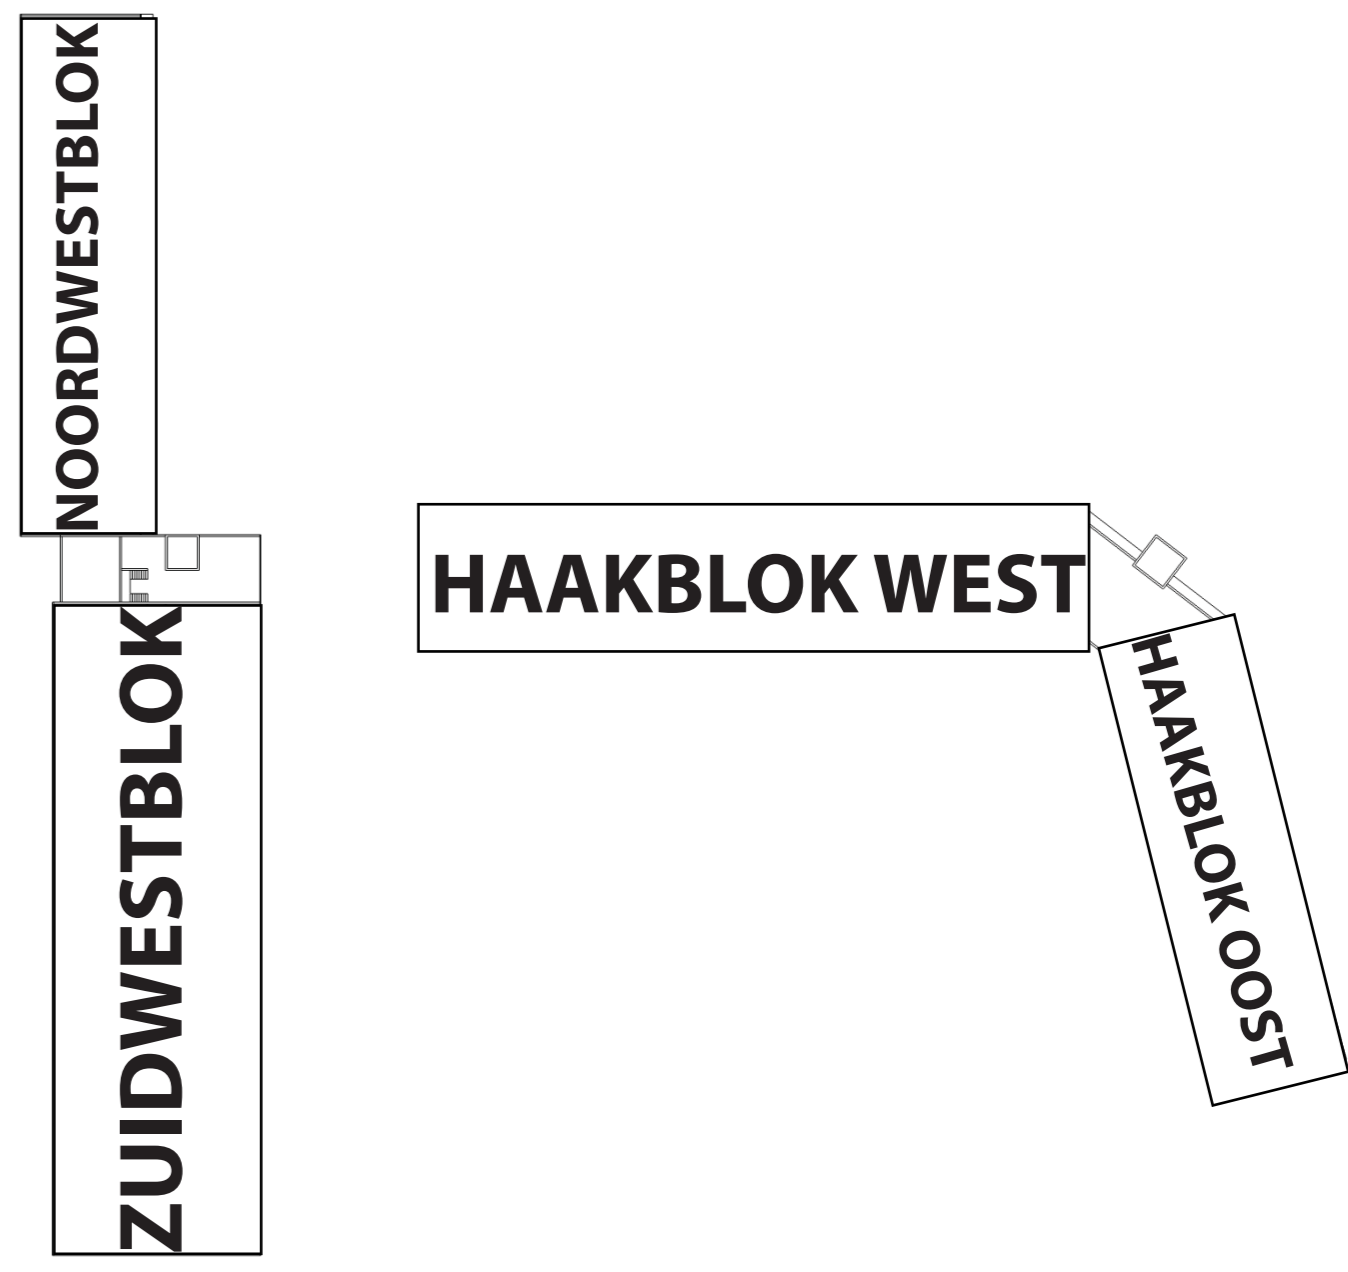

Overzicht

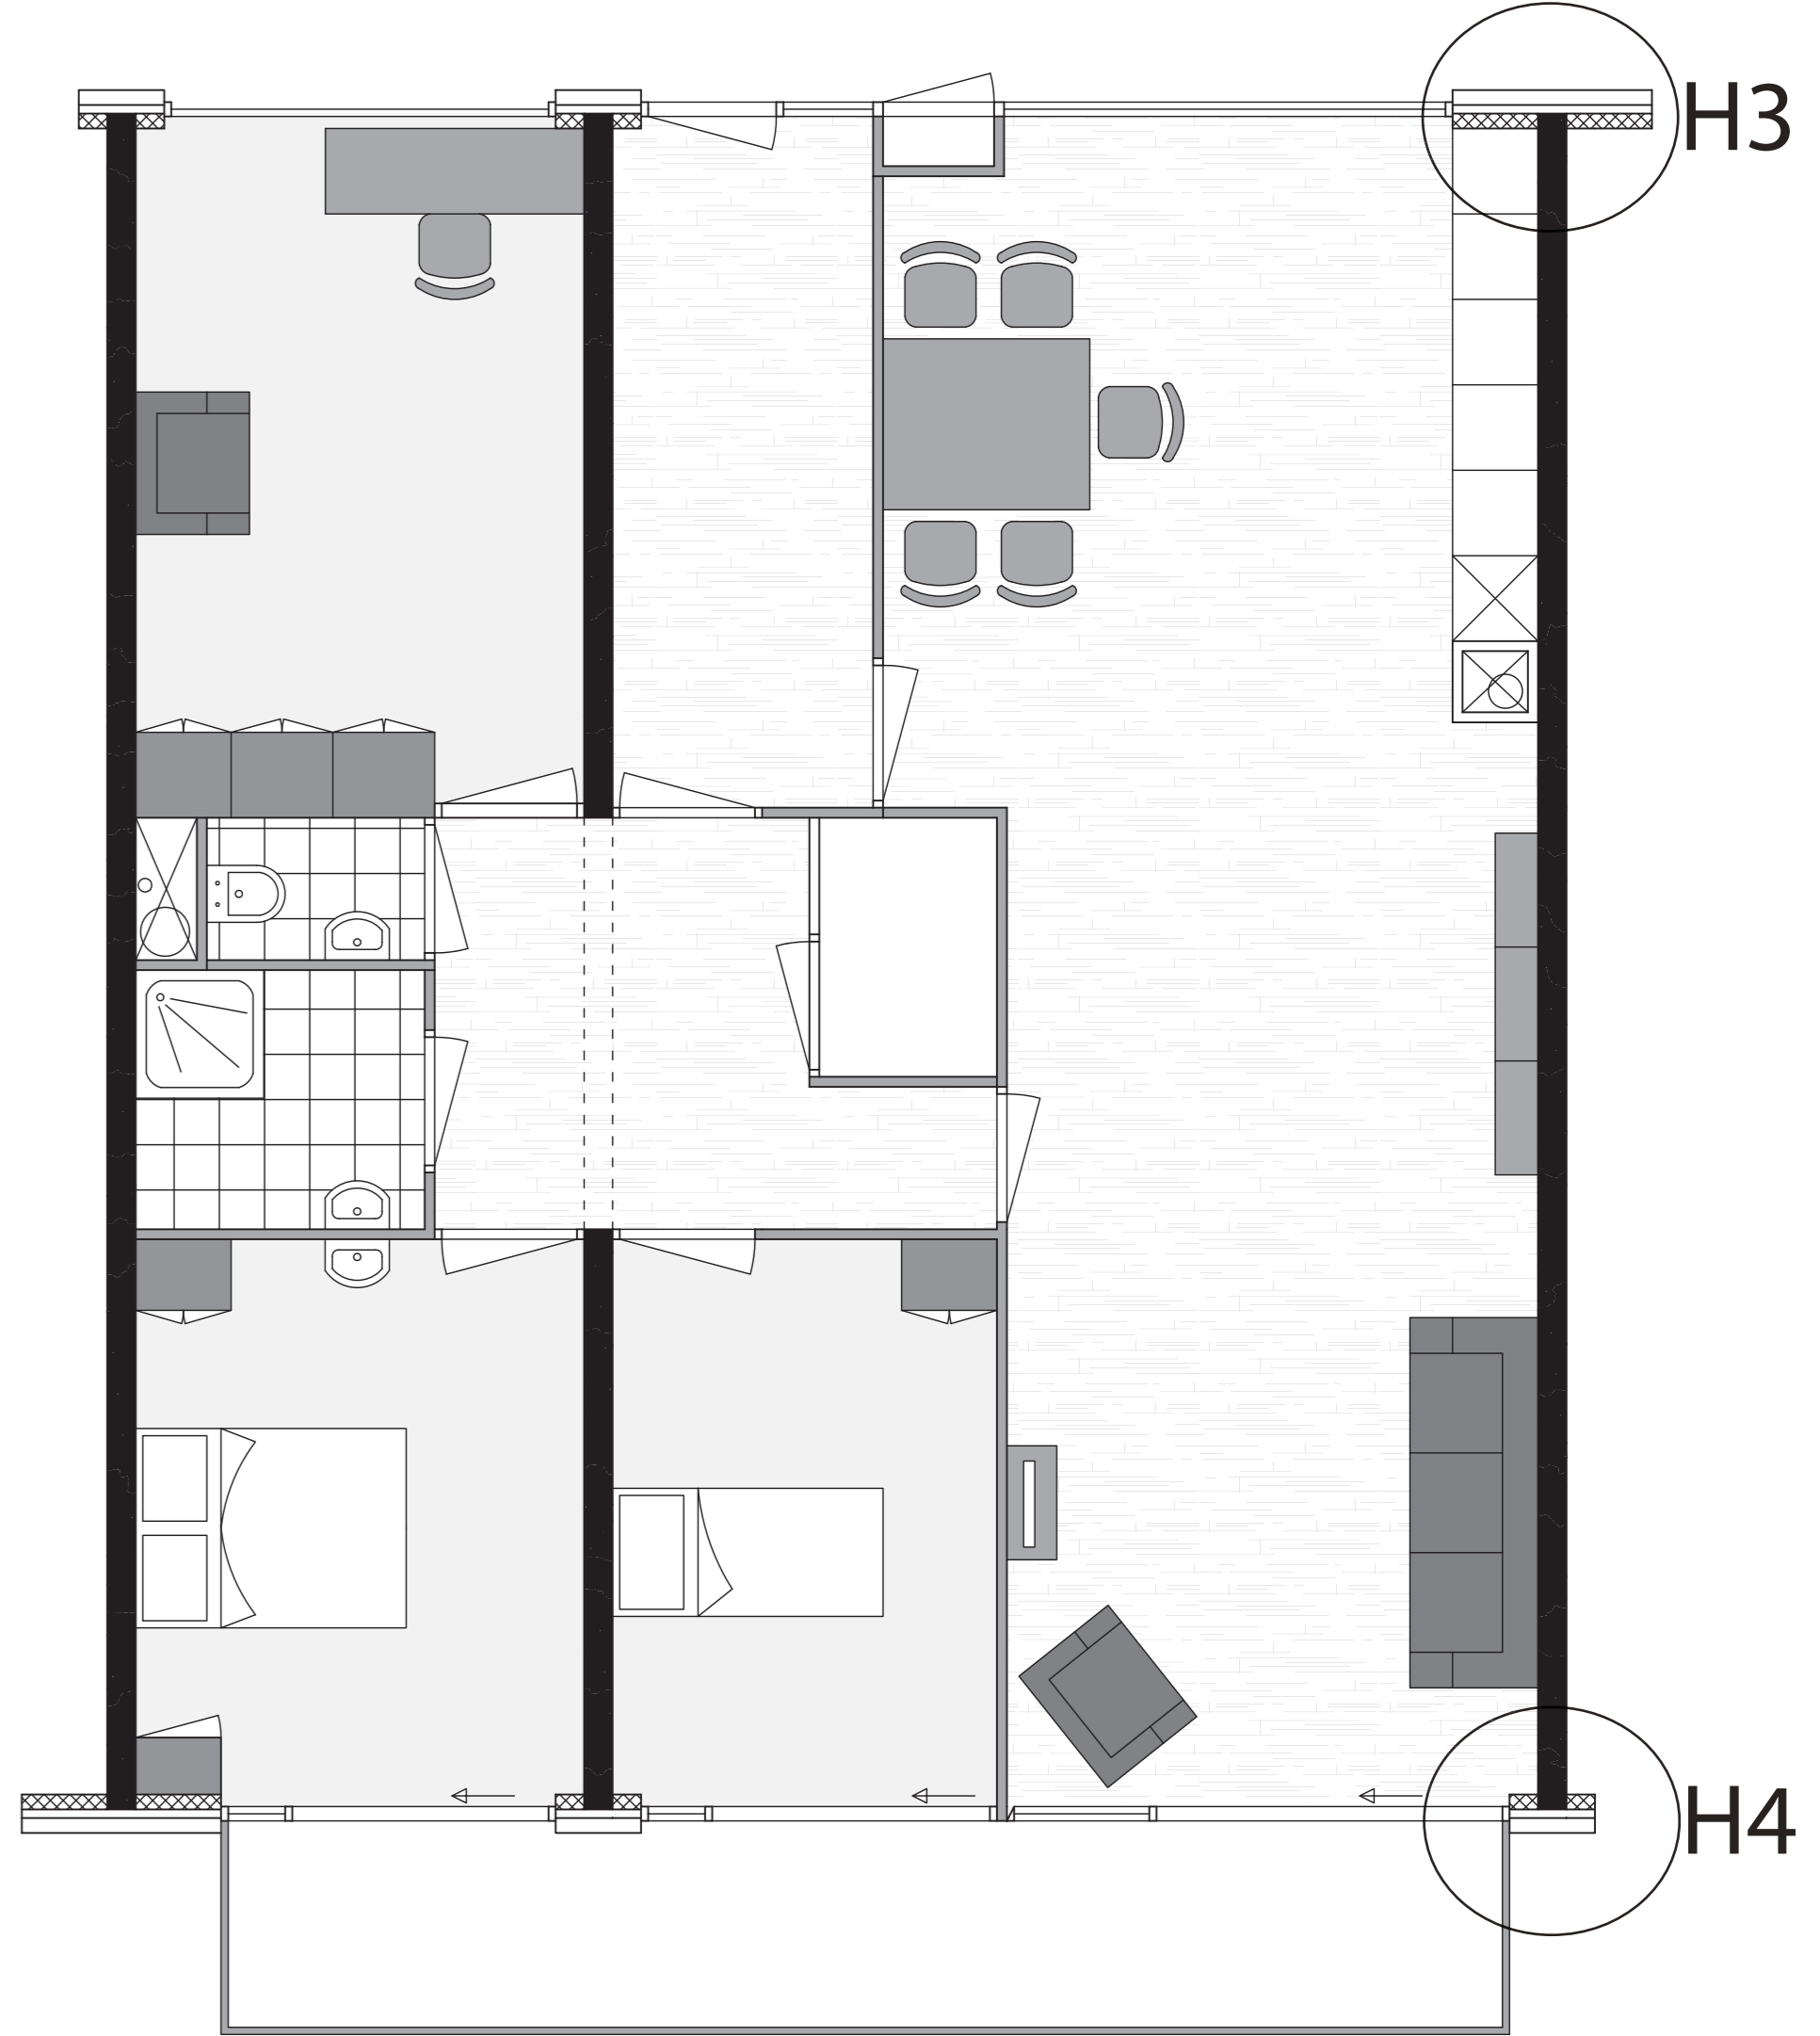

Plattegrond appartement haakblokwest 1:50



Plattegrond collectieve ruimte 1:100