

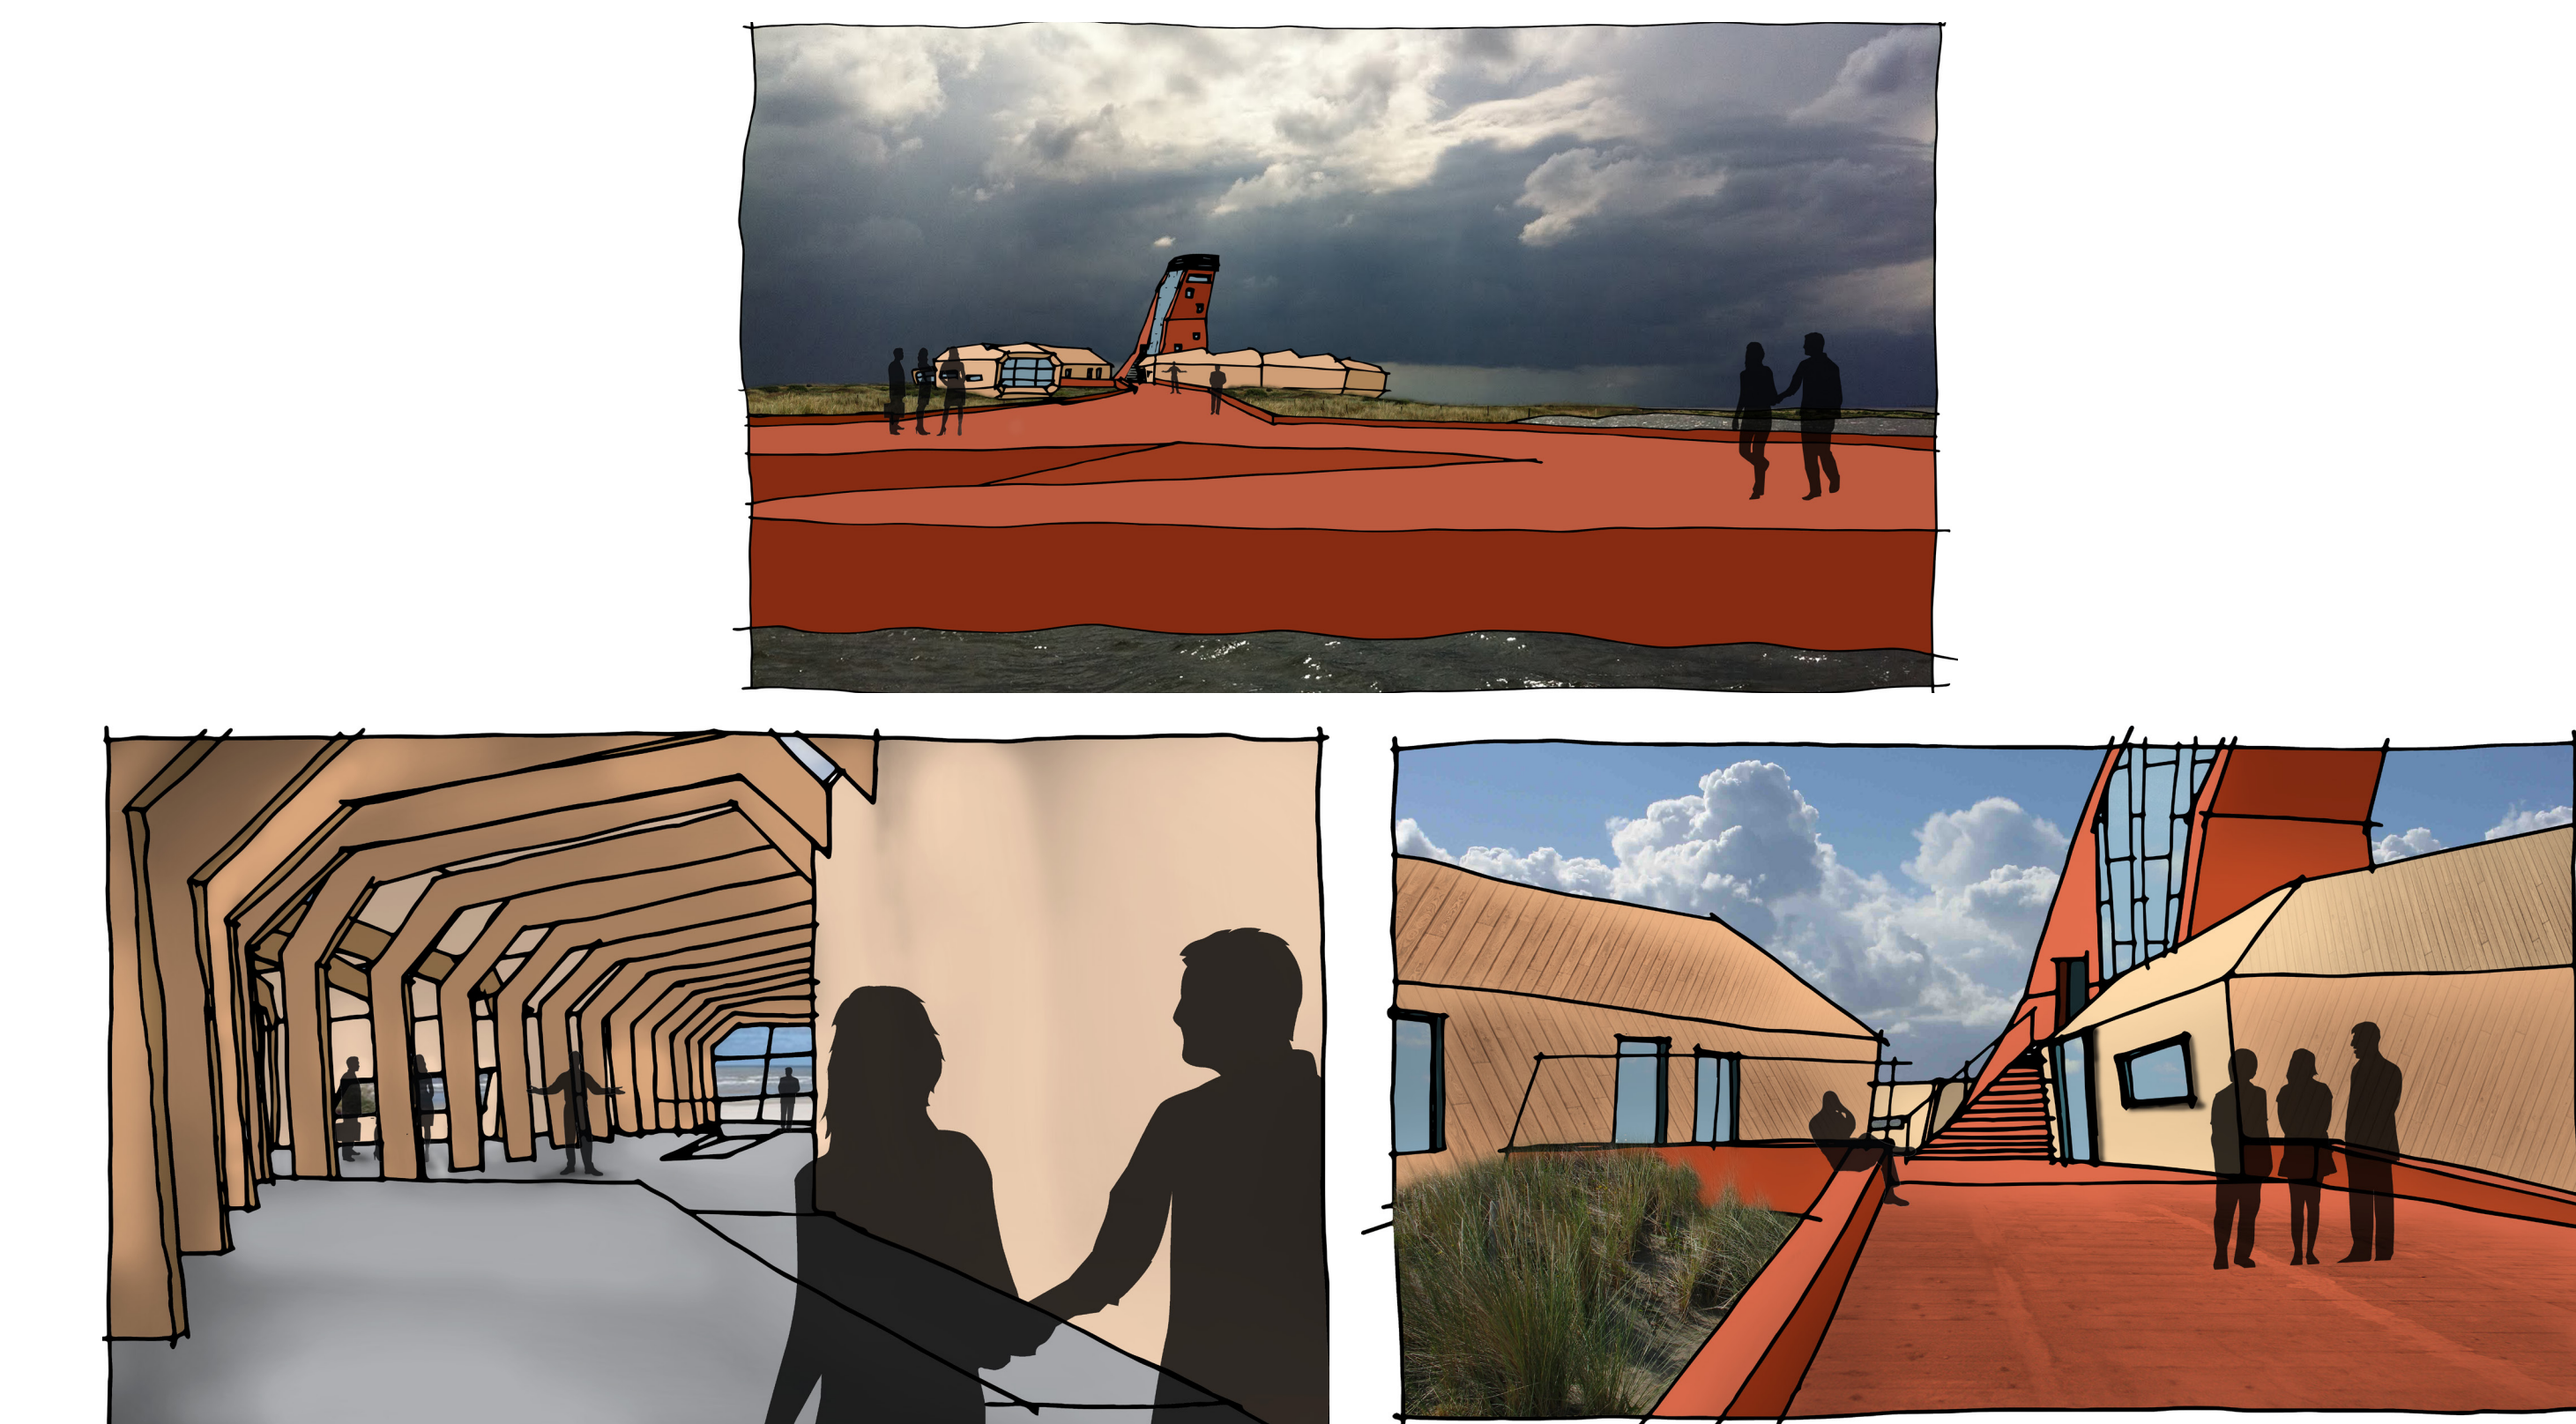


Bezoekerscentrum Marker Wadden

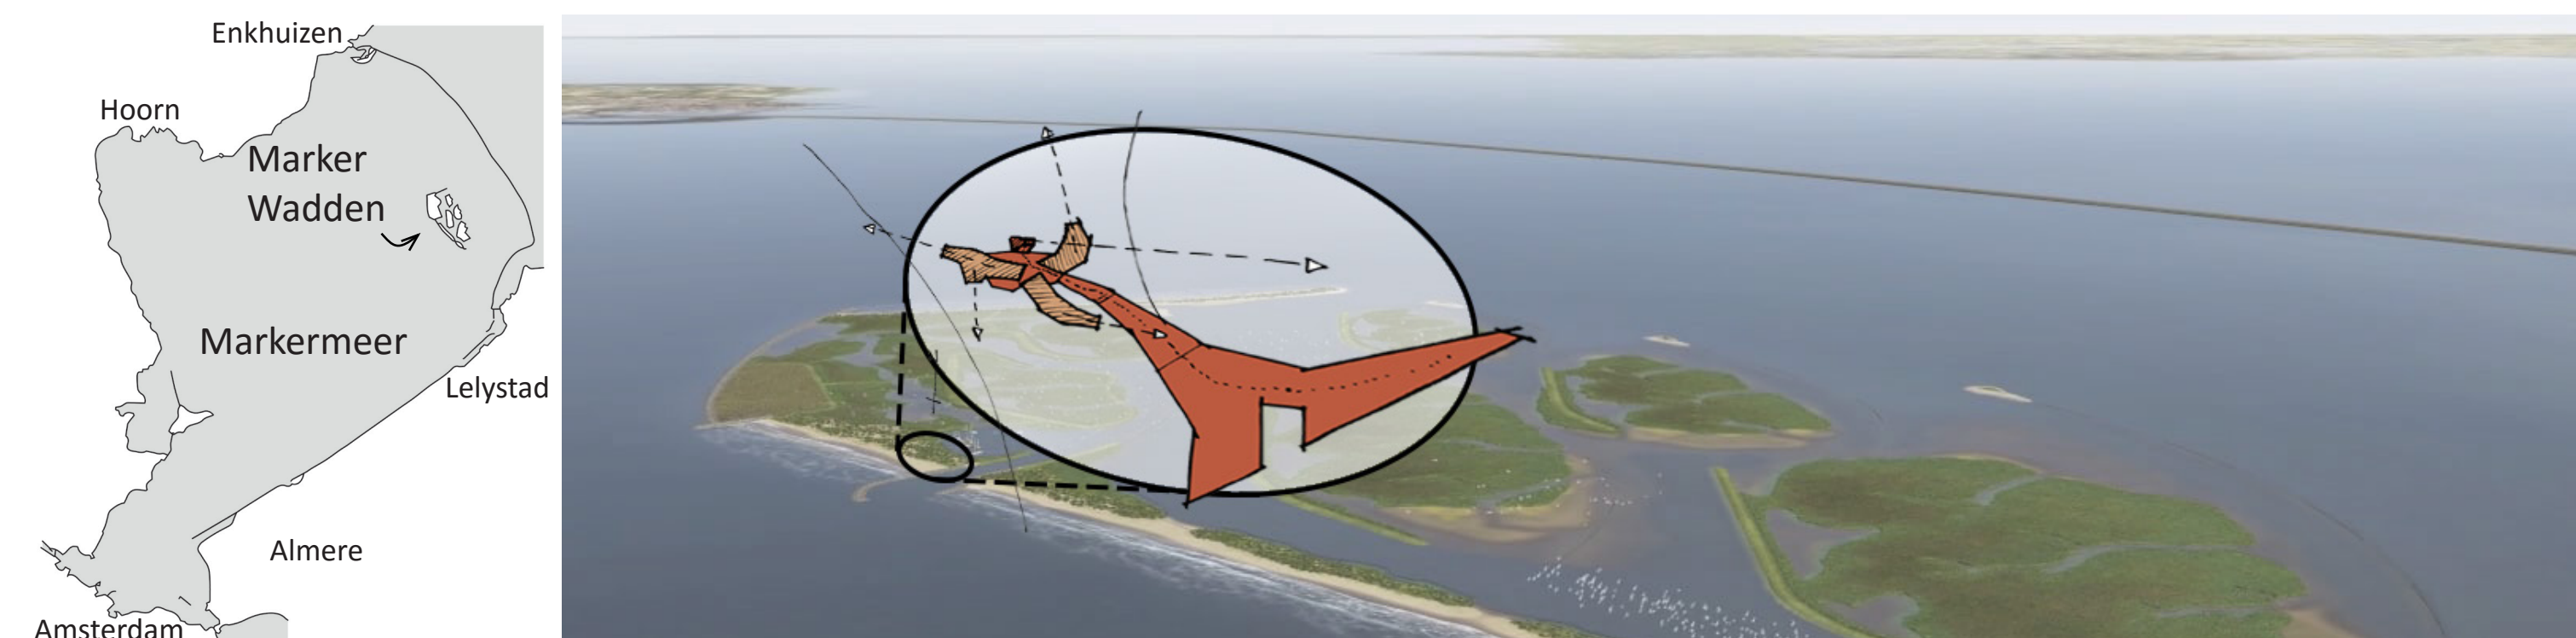


urban plan
scale: 1:2000

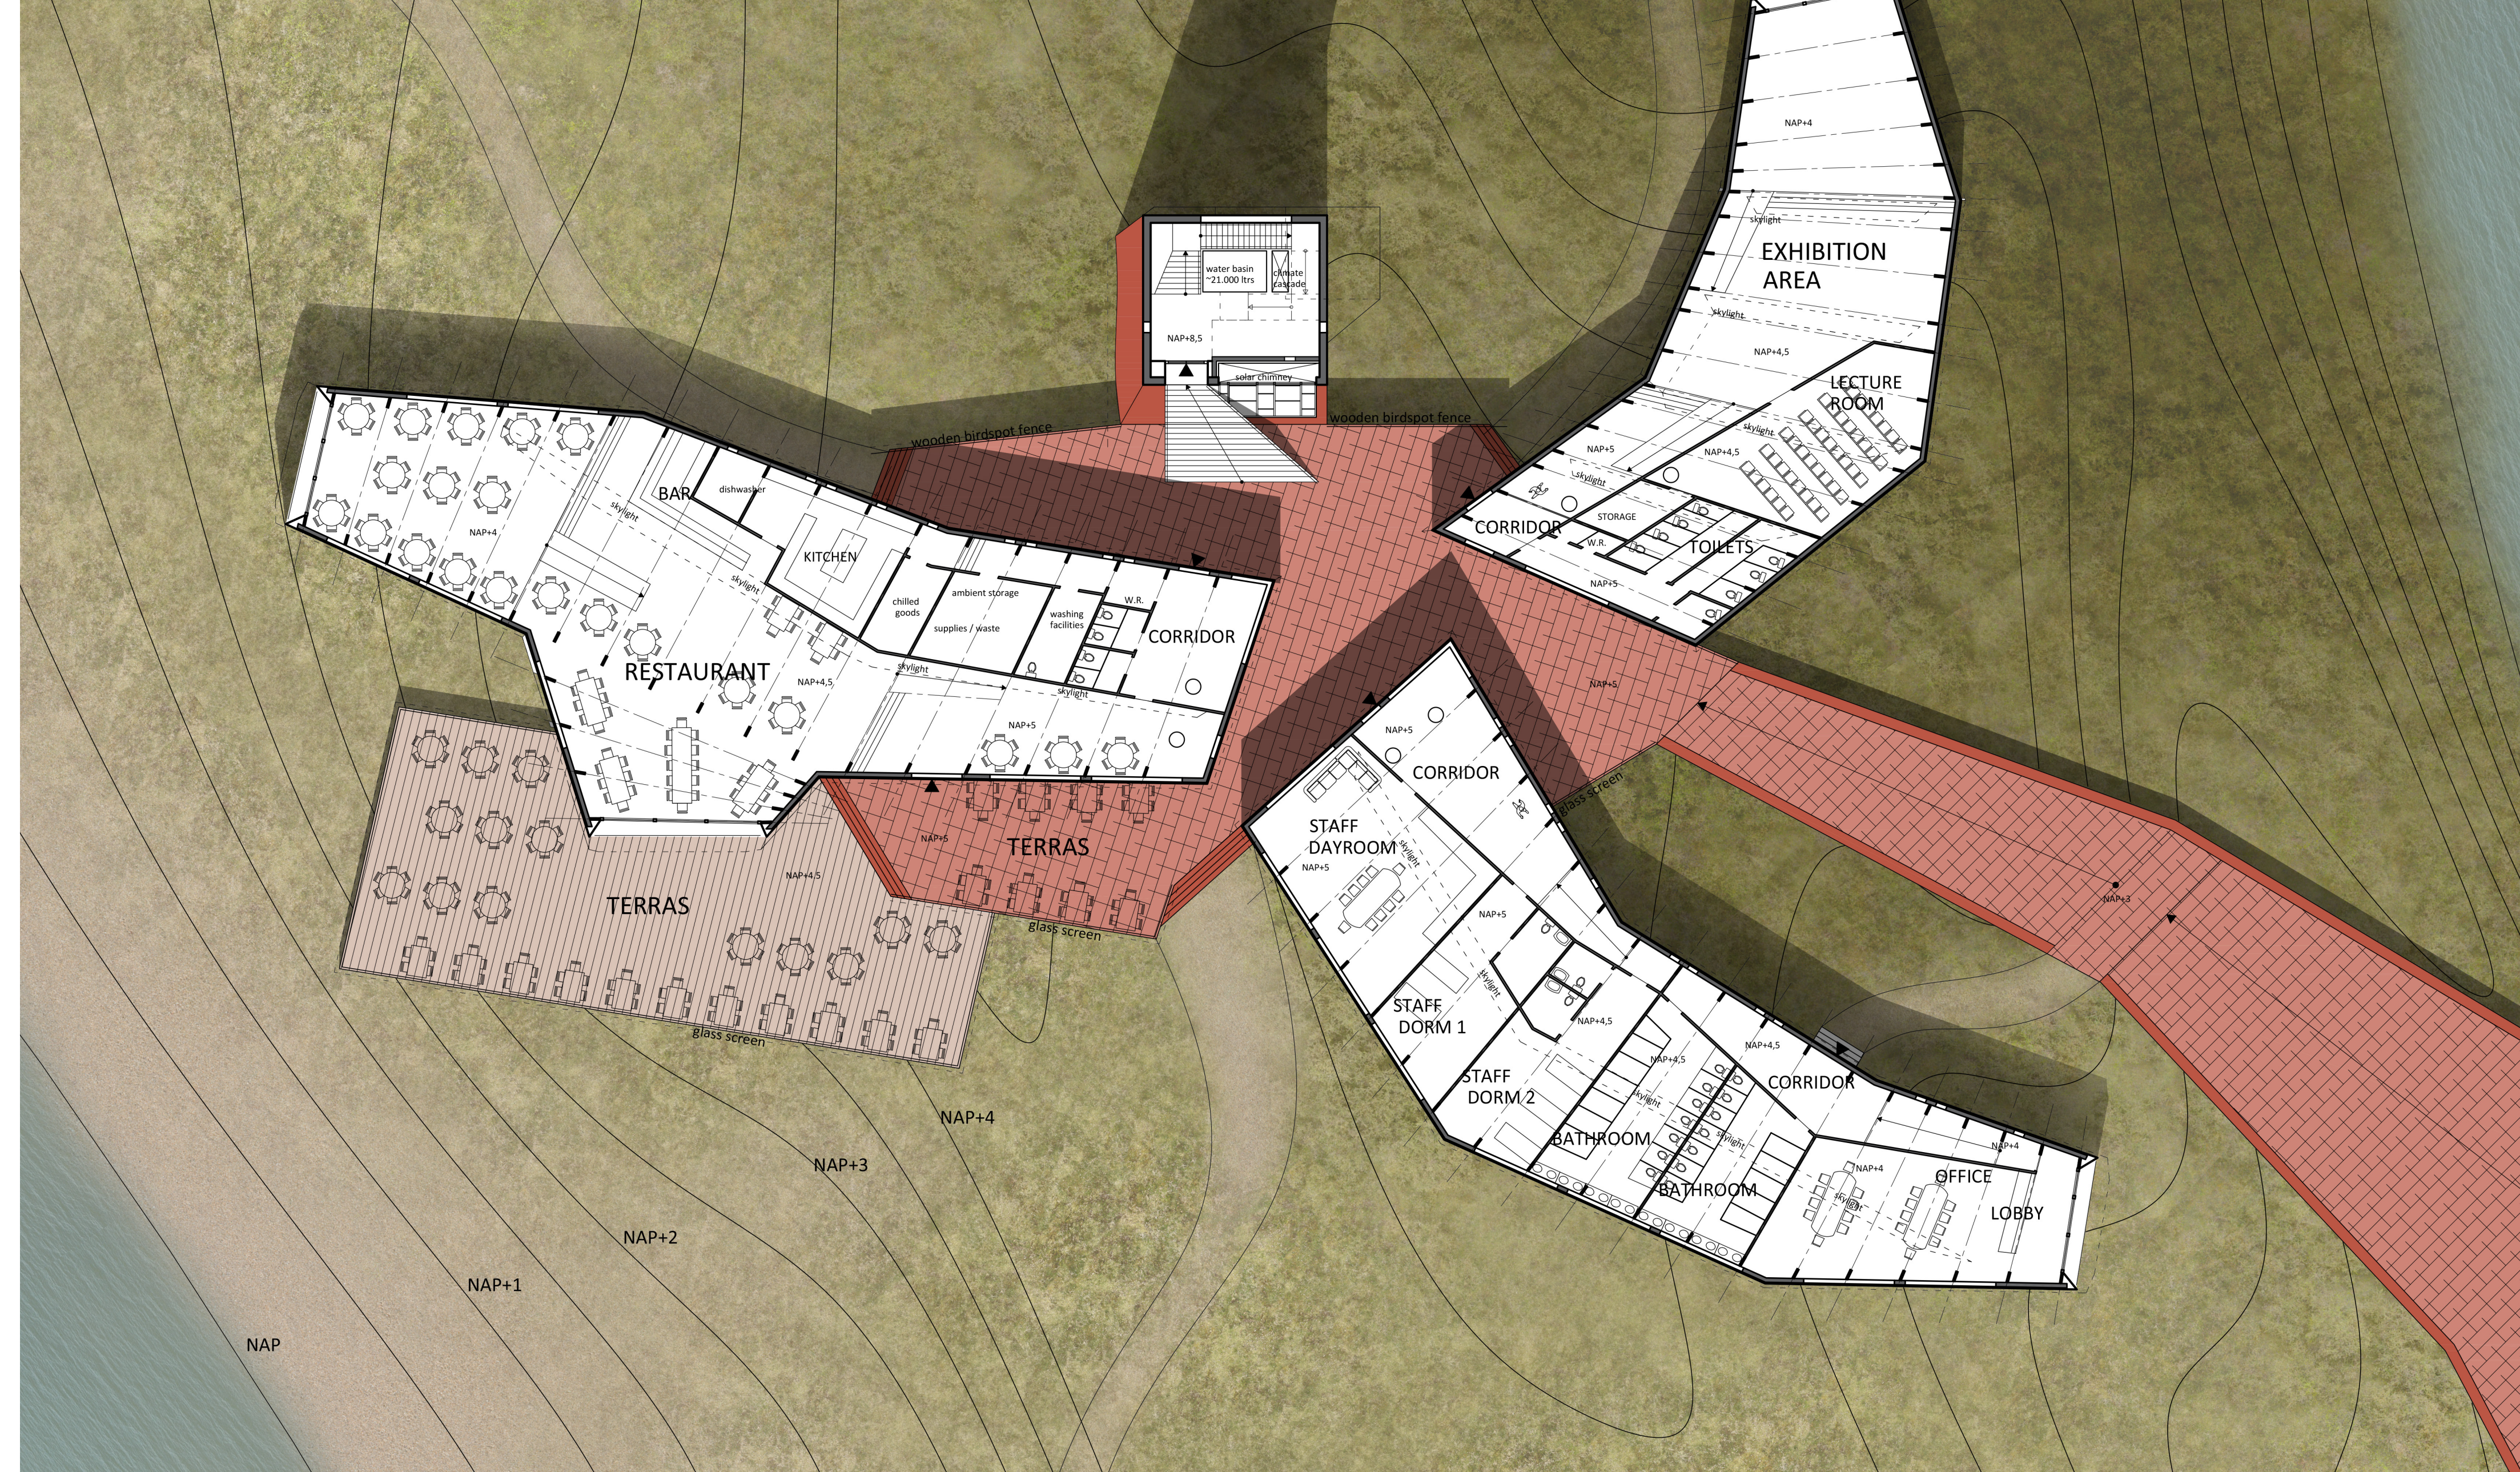


floorplan
scale: 1:200




east facade
scale: 1:200

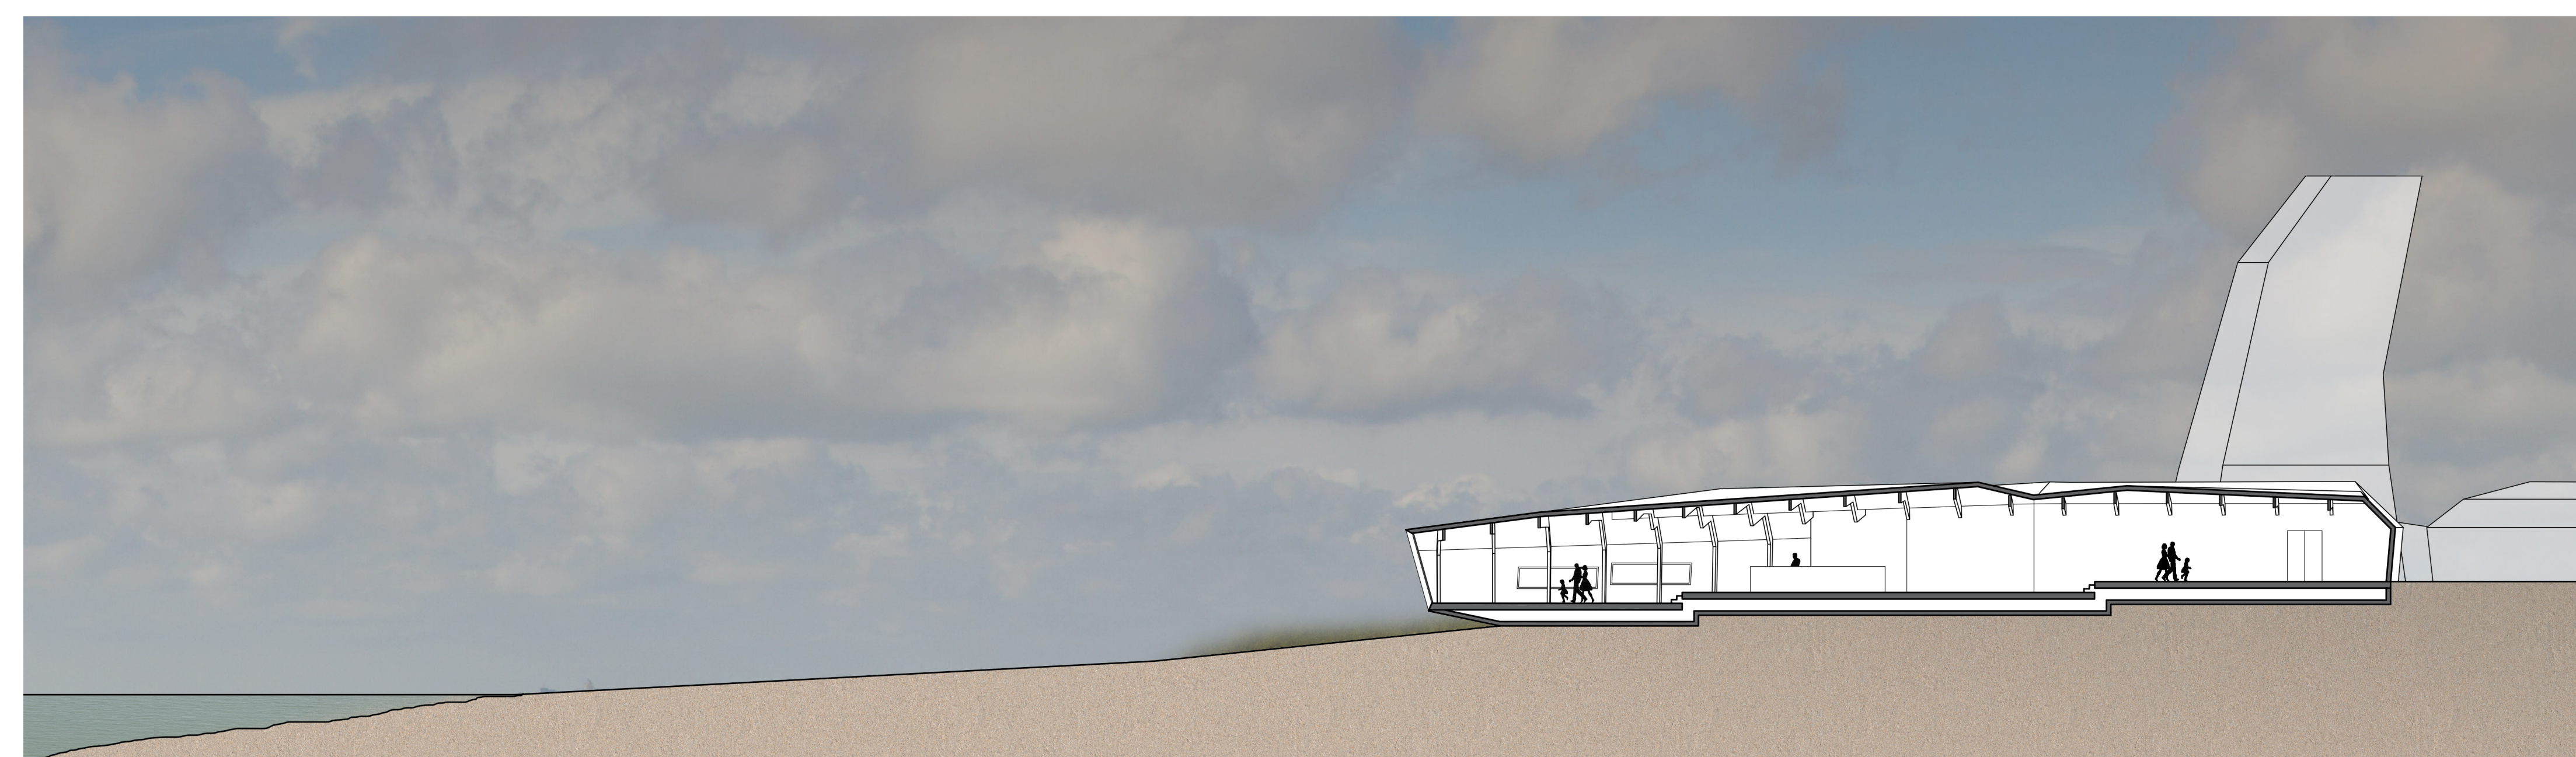


section restaurant
scale: 1:200

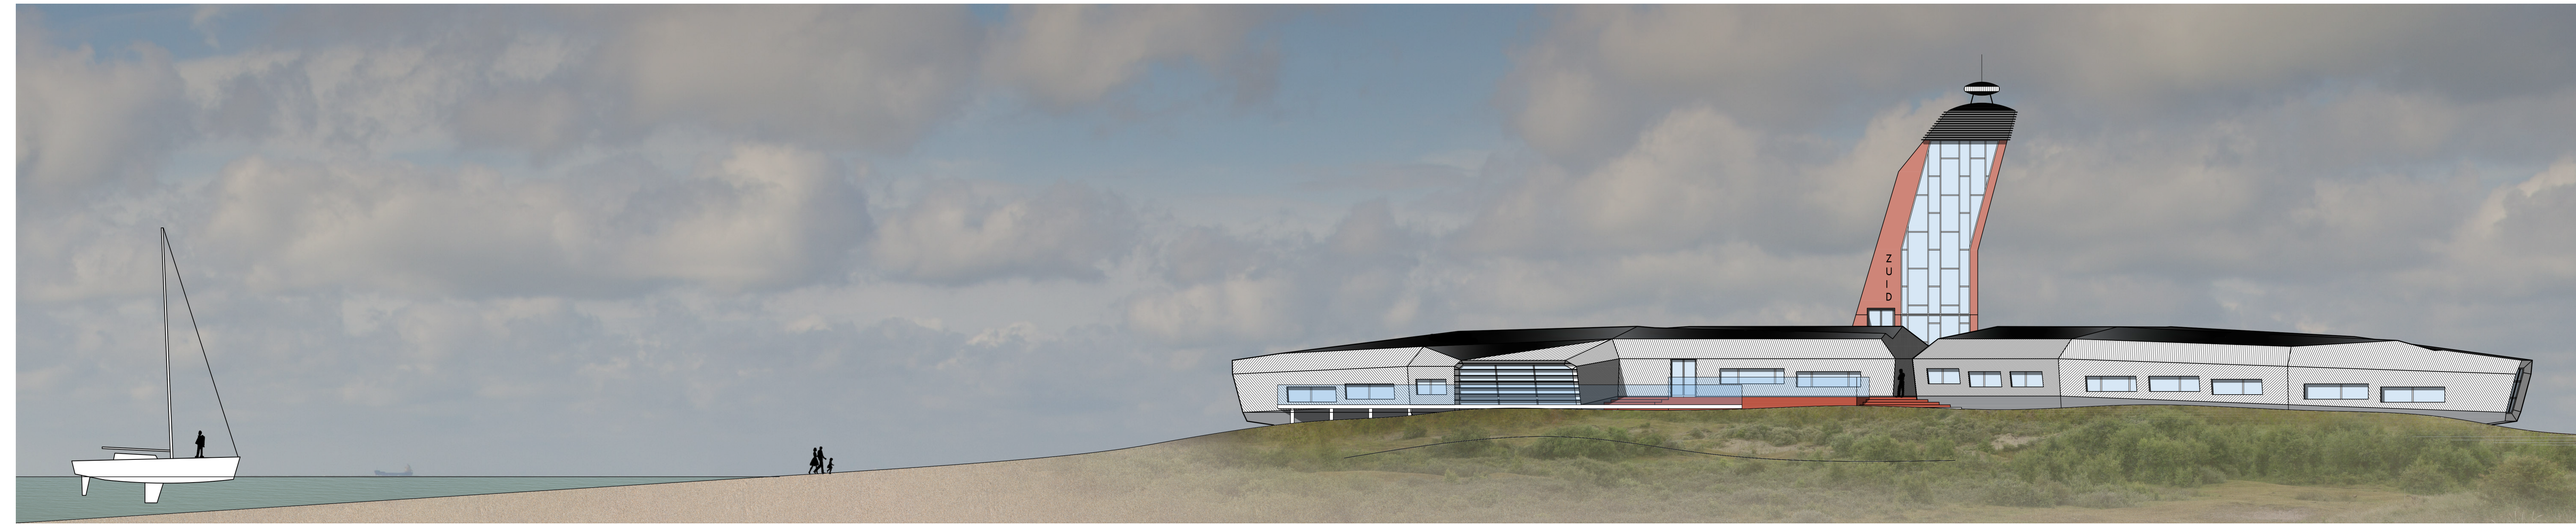


south facade
scale: 1:200

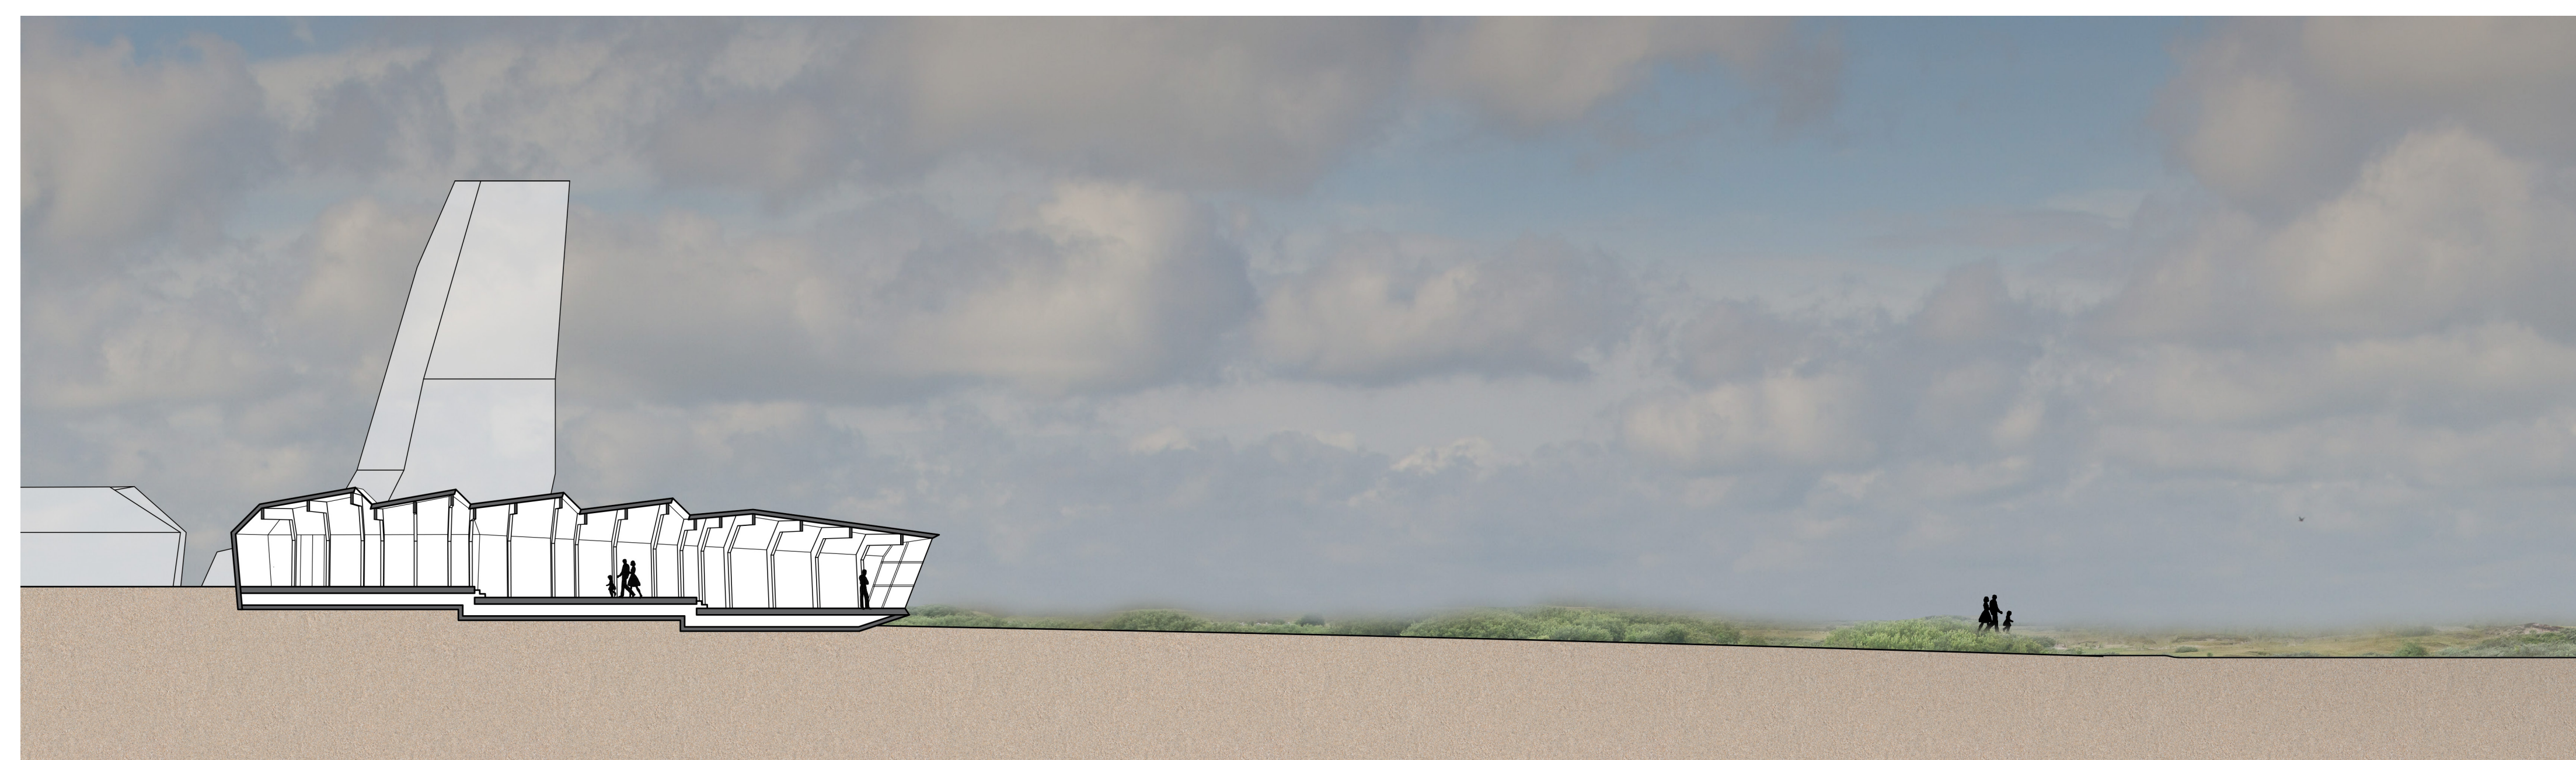


section information center
scale: 1:200

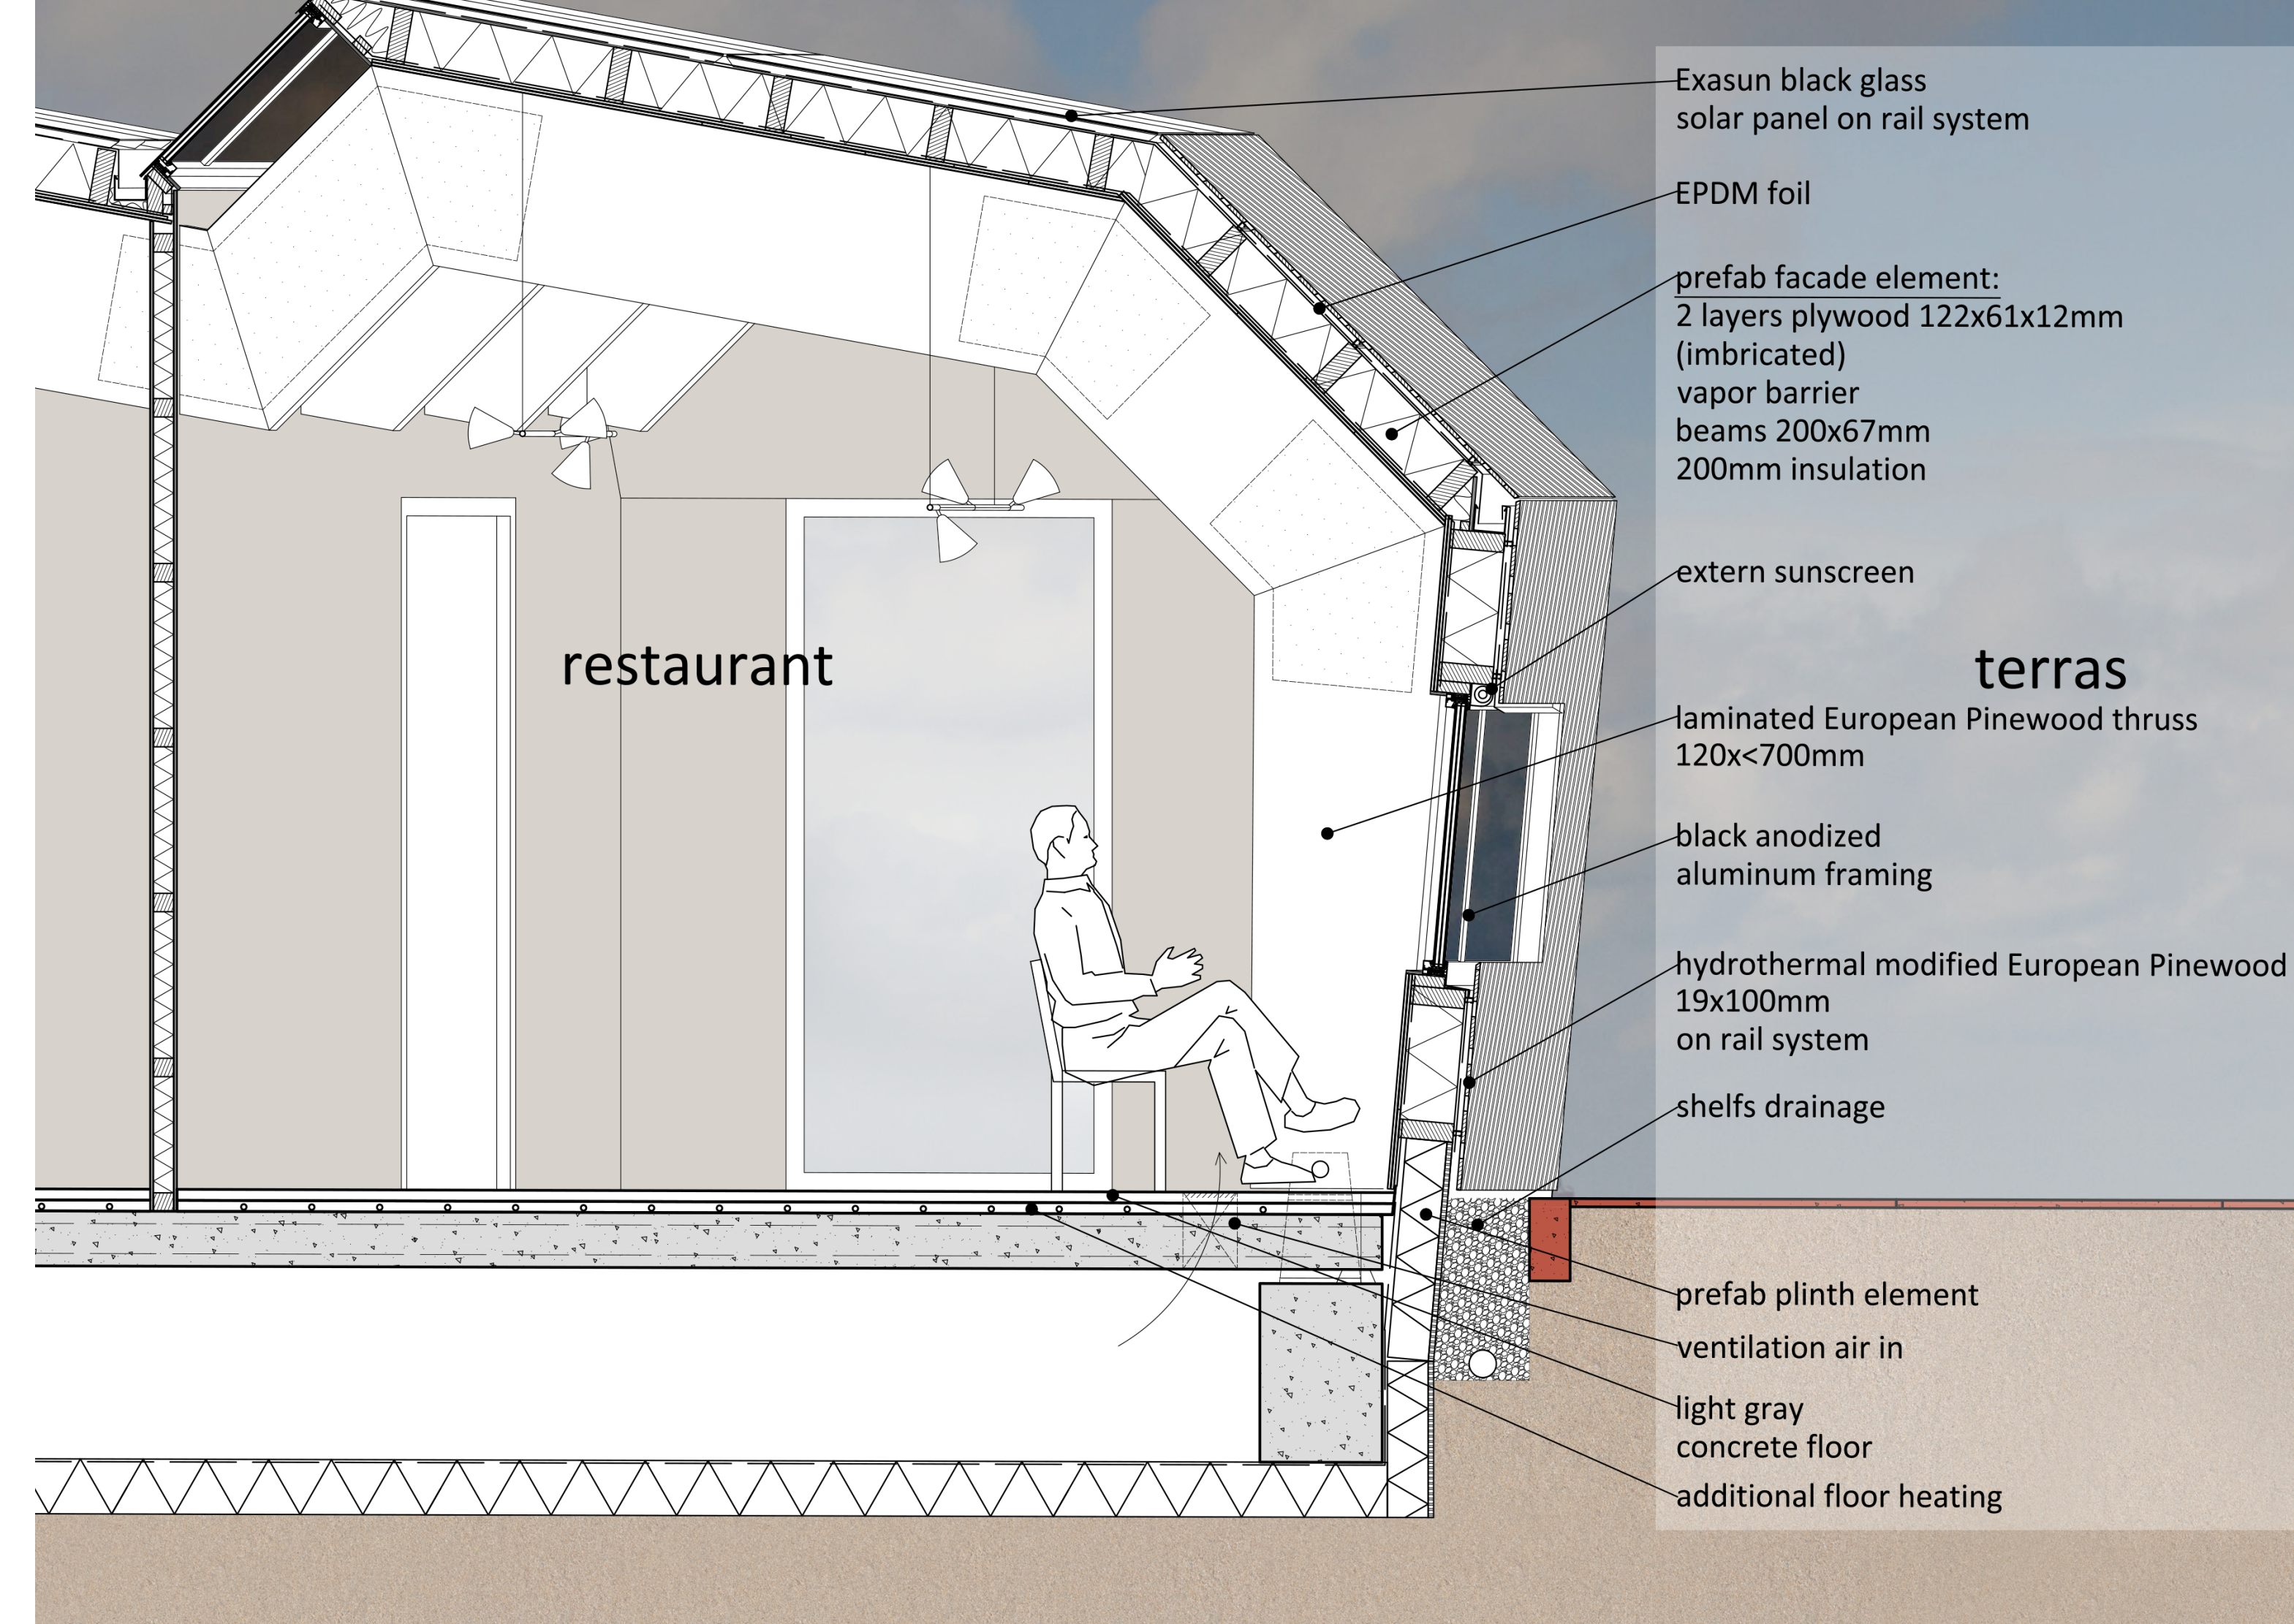

facade fragments
scale: 1:20

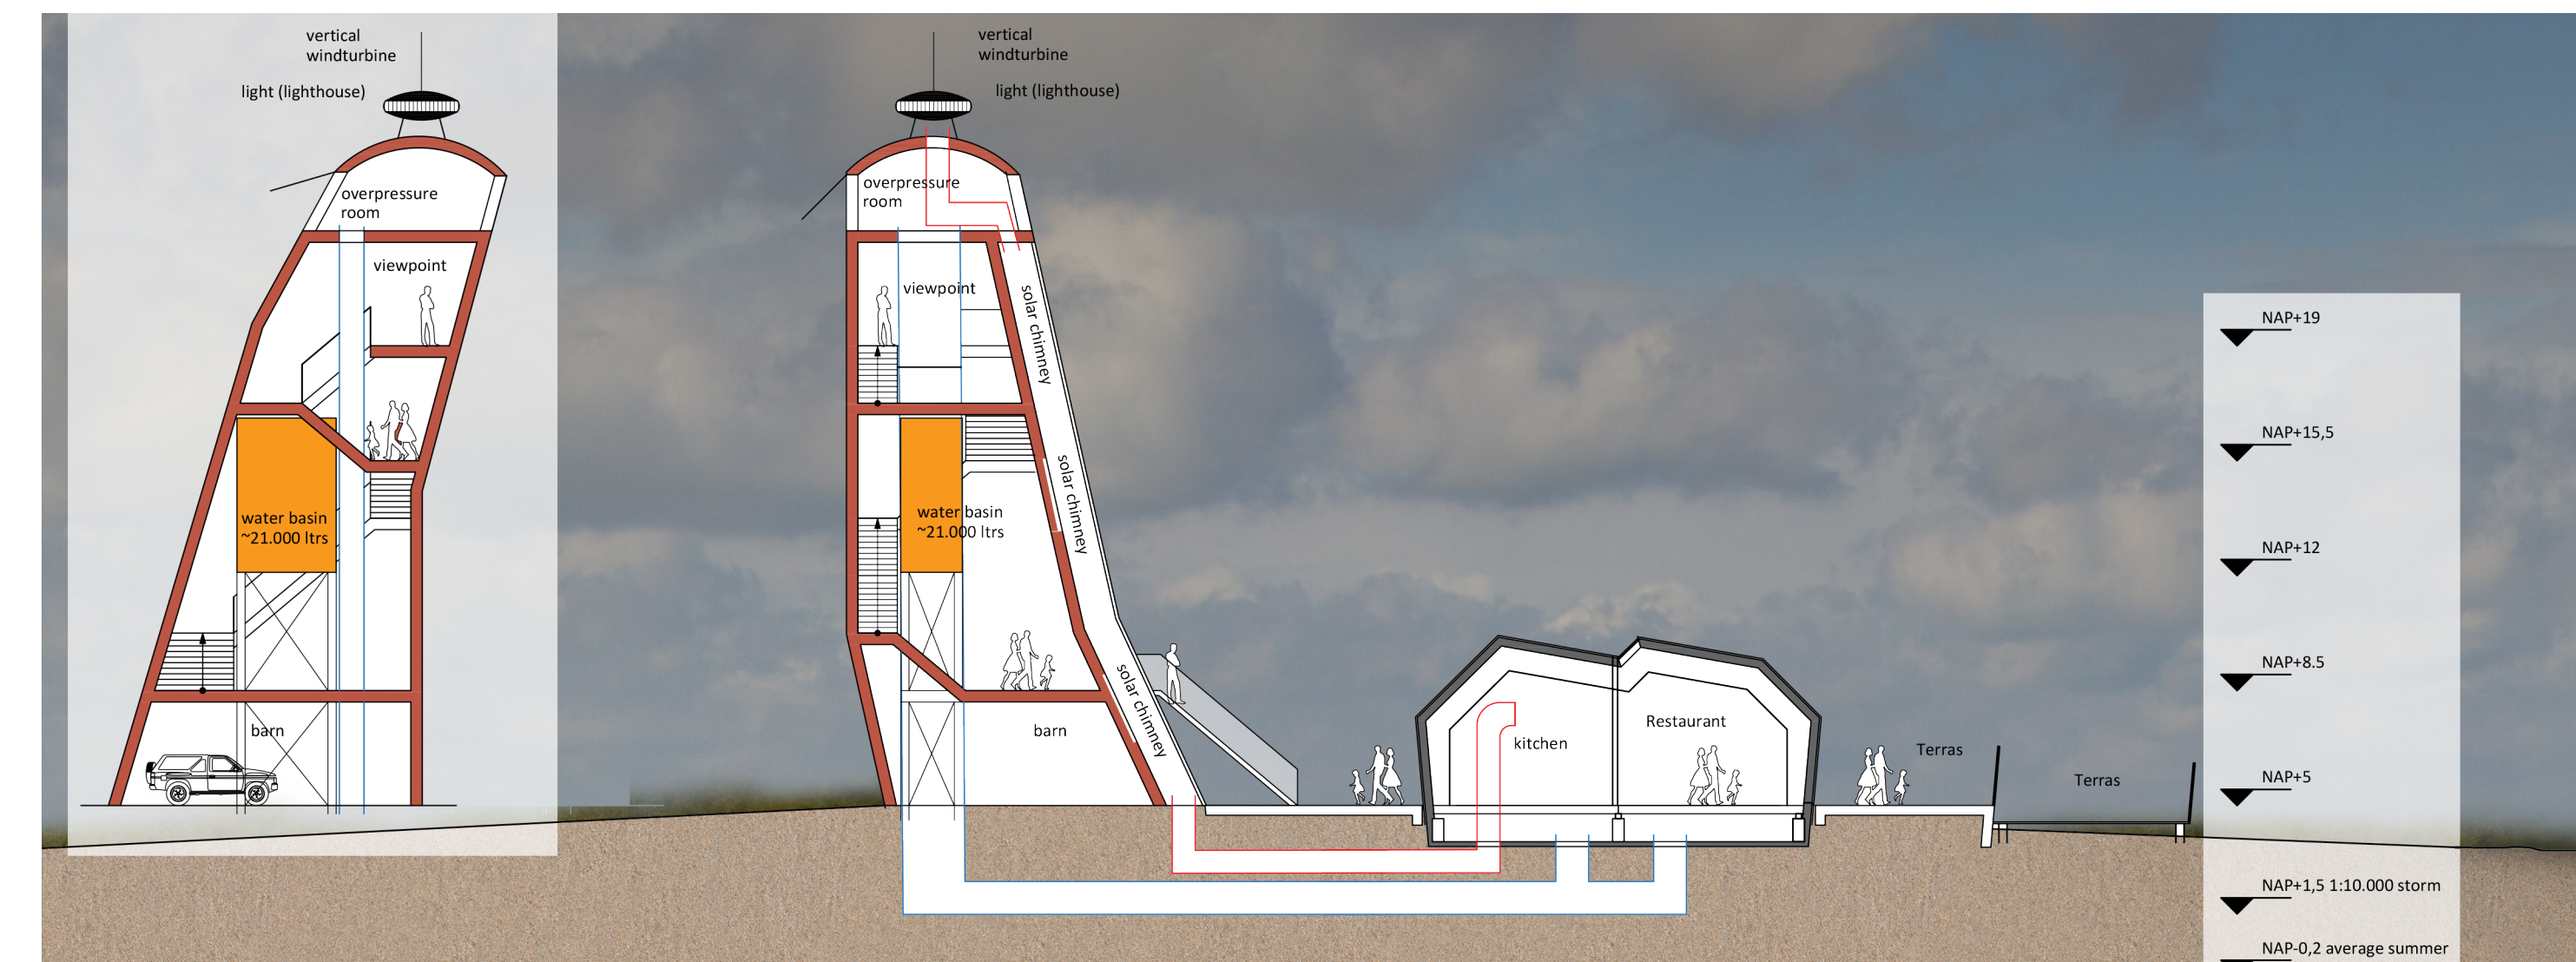

section watchtower
scale: 1:200

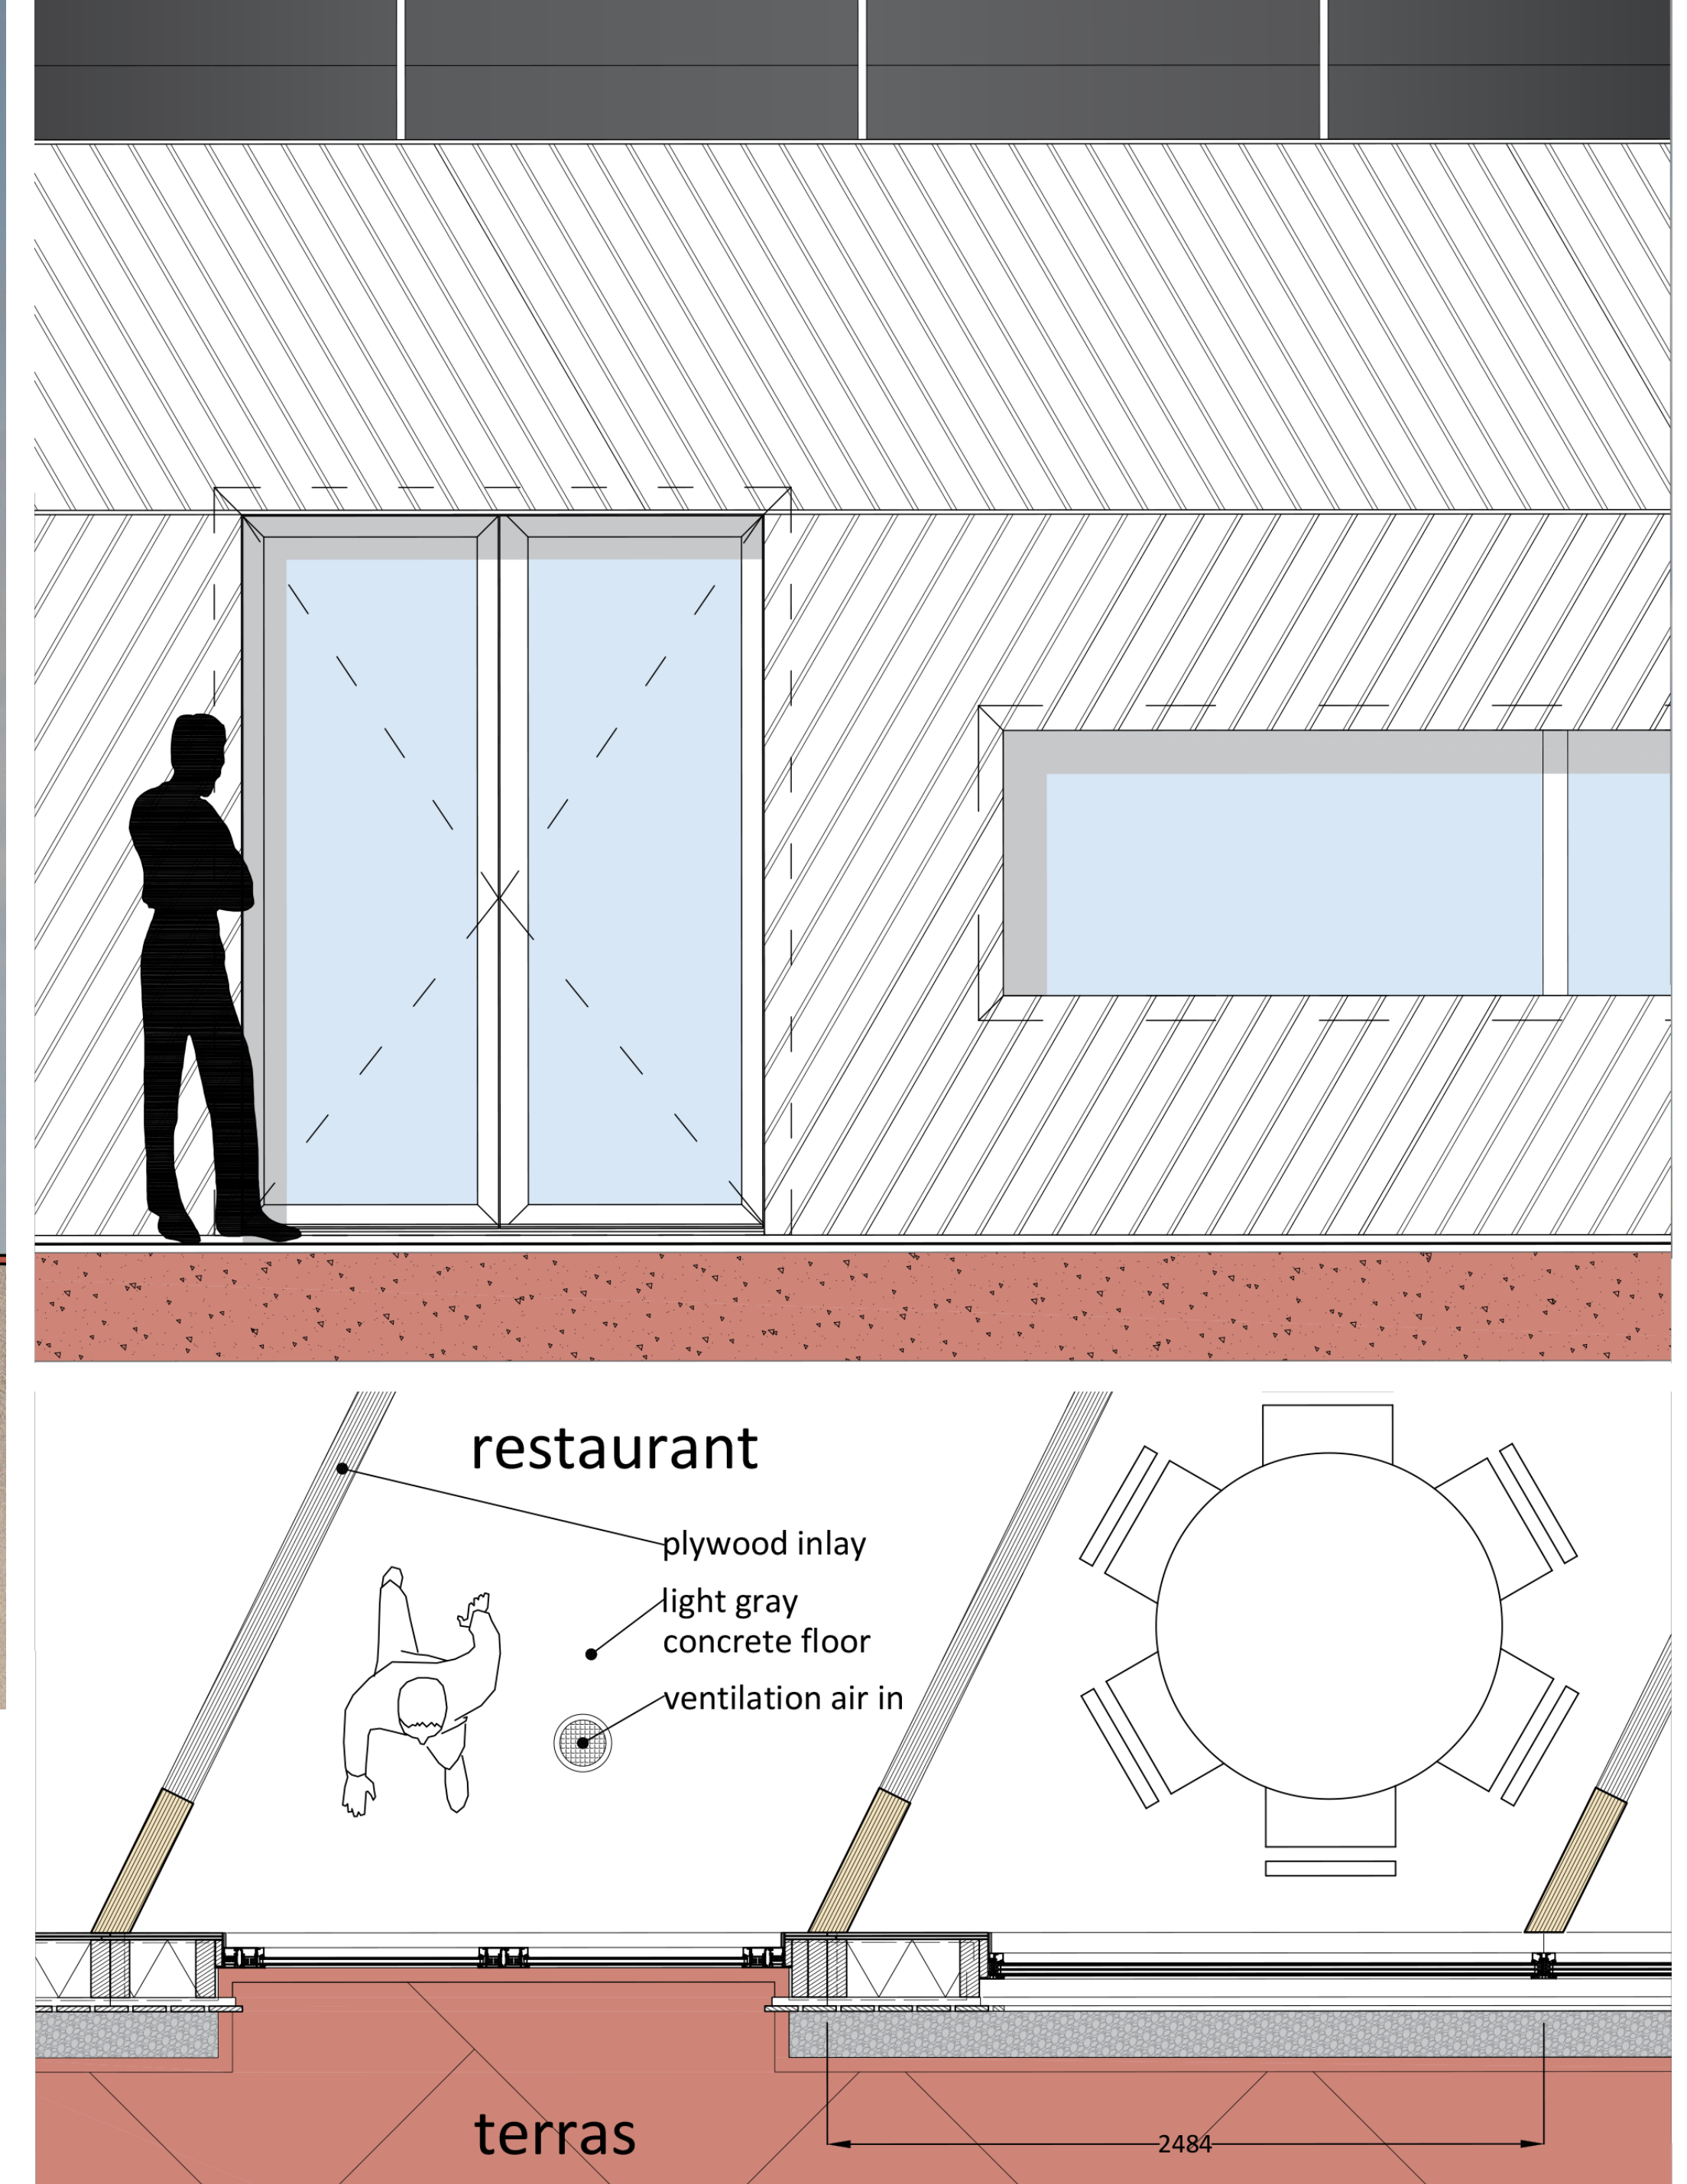


Het Bezoekerscentrum Marker Wadden is het verbindende element tussen de beschermde en gedefinieerde karakteristieken van de gebouwde omgeving, en de grilligheid en onvoorspelbaarheid van de nieuwe natuur.

Het centrum huisvest een tentoonstellingsruimte, restaurant, uitkijktoren, lodges en hun ondersteunende functies.

De bezoeker arriveert per pont, jacht of chartervaart en zal vanuit de haven naar het gebouw geleid worden. Het bezoekerscentrum vormt de poort naar het natuurgebied. Voor bezoekers wordt gedurende deze wandeling, en vanuit de gebouwen, telkens een klein stukje van het nieuwe land onthuld. Aan het eind van elke gebouwleugel wacht de bezoeker een fraai uitzicht naar verschillende richtingen van het eiland.

De gebouwen zijn zo veel mogelijk zelfvoorzienend. Zo beschikken de daken over een natuurlijk gedreven air conditioning systeem en zijn de dakvlakken zo gepositioneerd dat de opgelegde zonnepanelen maximaal kunnen profiteren.

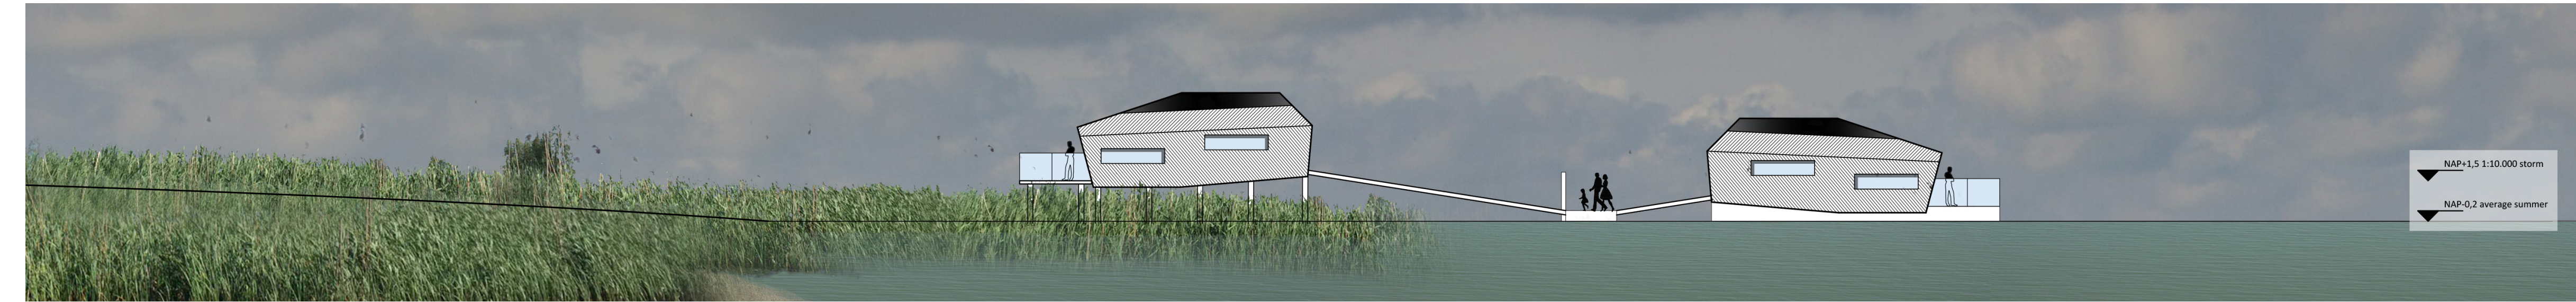

elevation, plan & section lodges
scale: 1:200