

Herbestemming KEMA Werkplaats tot Mytyschool



Nieuwe voorgevel

Patio

Plein




Situatie



Plattegrond



Verkeersruimte

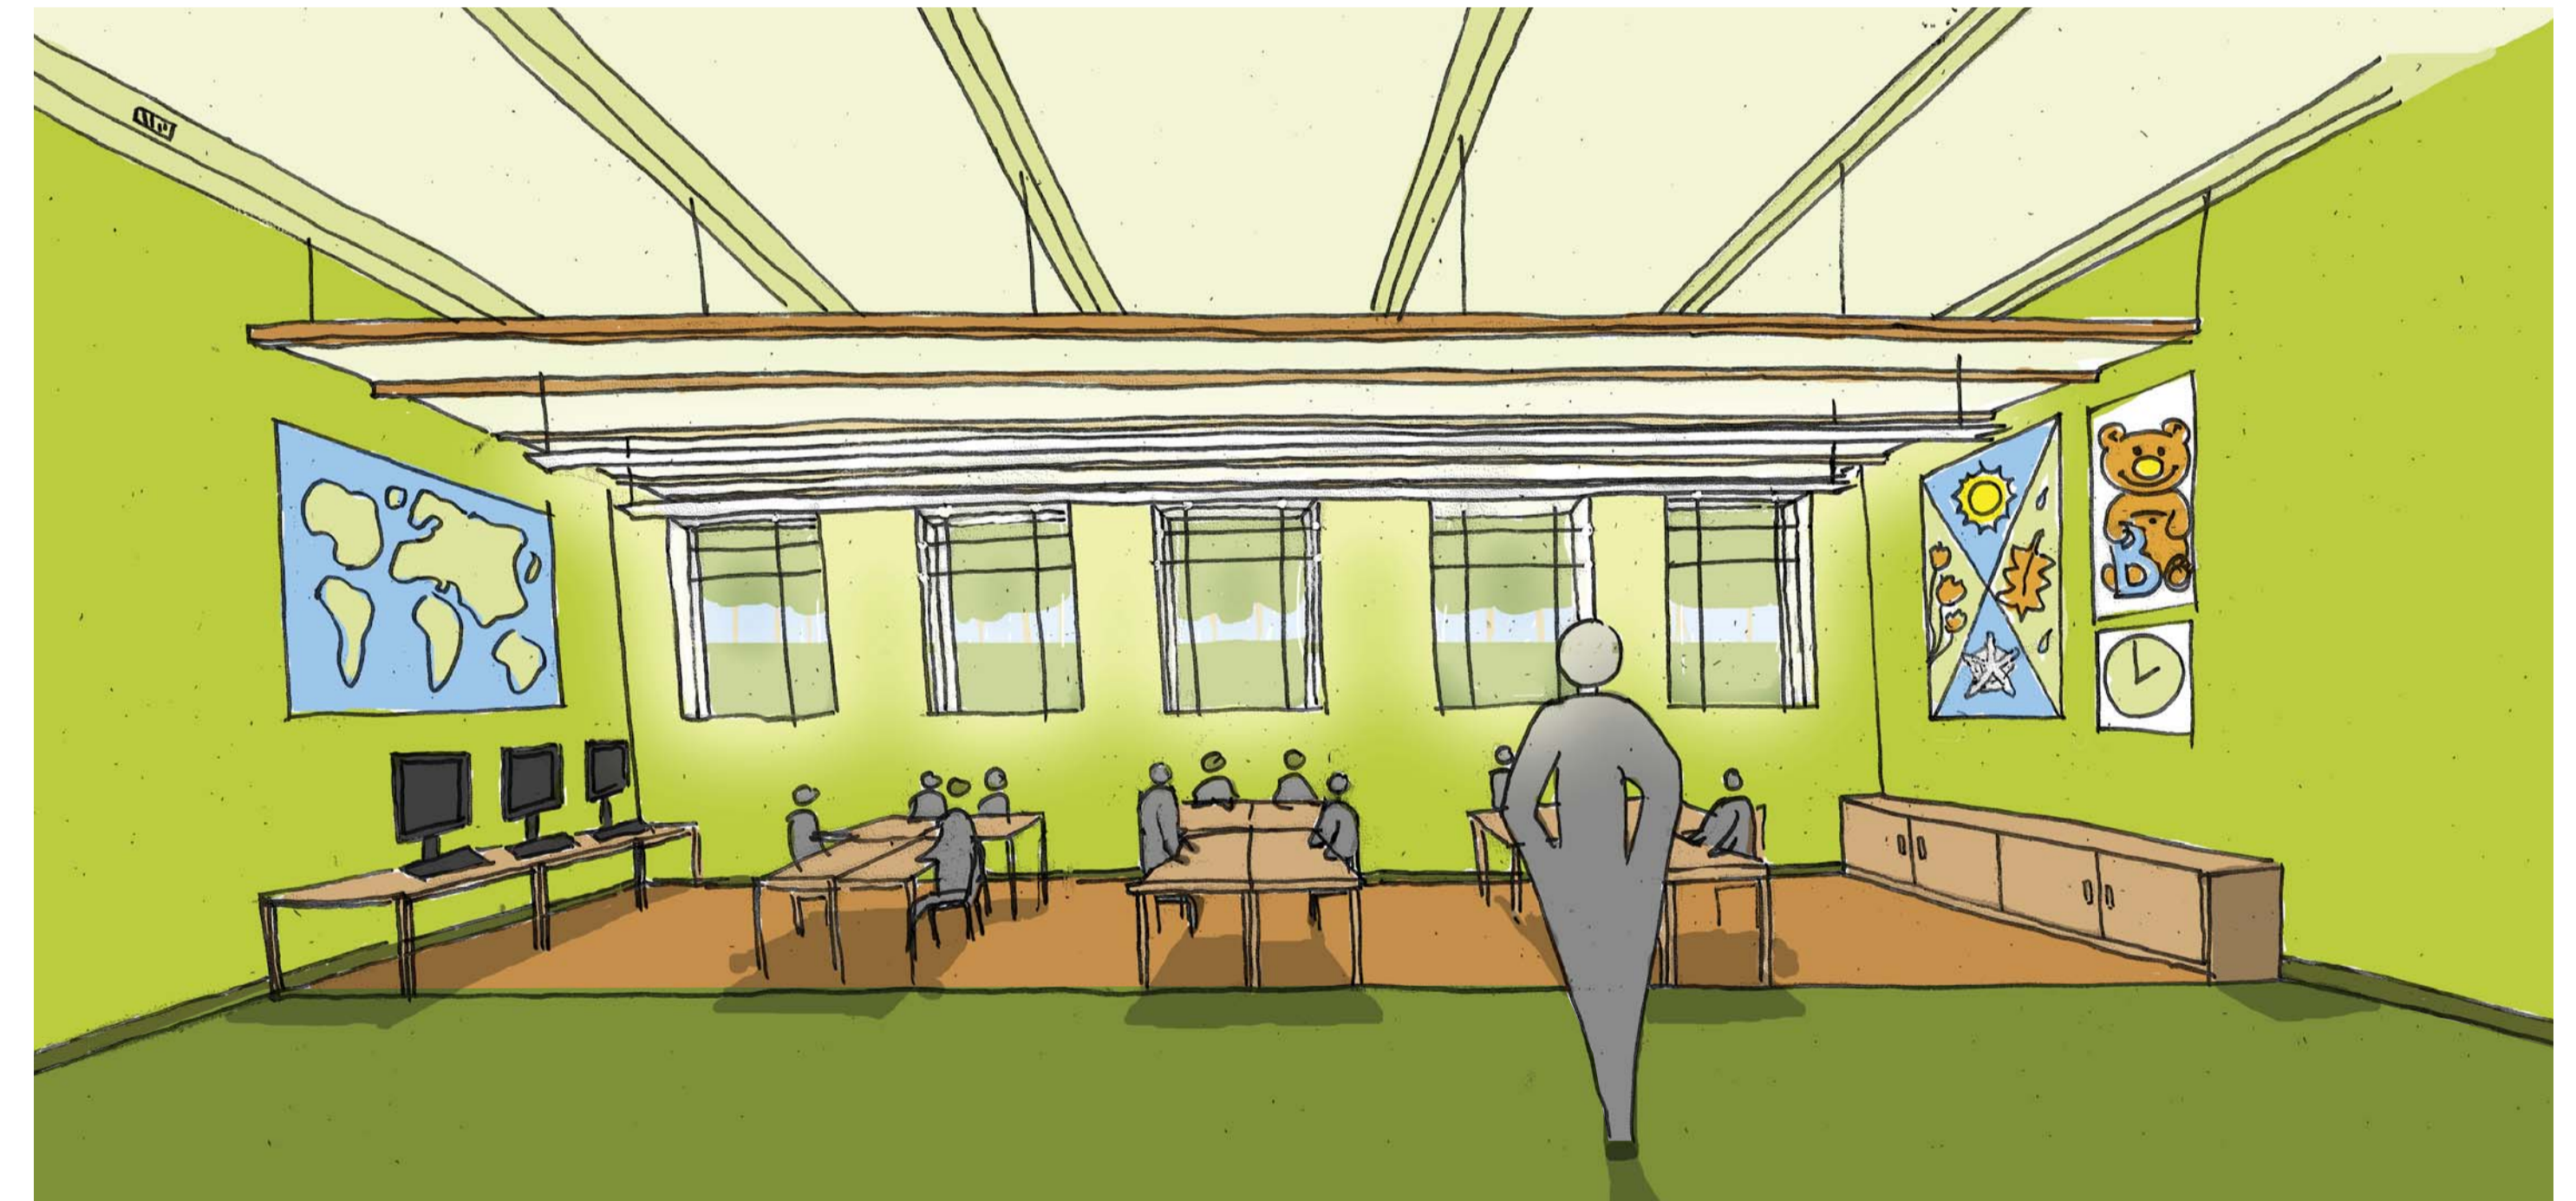

Klaslokalen



Interieurontwerp

<p>Kemine</p> <ul style="list-style-type: none"> Energie Sociale interactie Onderdeel van het geheel Zachte afwerking Simultaancontrast Vloer: marmoleum Muur & plafond: Meubilair: stuc Armaturen: hout Aluminium 	<p>Speelplaats</p> <ul style="list-style-type: none"> Energie Geborgenheid Koud-warmcontrast Robinia (Valse Acacia) Gevels: afzella 	<p>Entreeplein</p> <ul style="list-style-type: none"> Voorruimte Geborgenheid Vloer: leraar hardsteen Wanden: Armaturen: afzella Aluminium 	<p>Klaslokalen</p> <ul style="list-style-type: none"> Geborgenheid Focuspunt Kwaliteitscontrast Vloer: parket en marmoleum Wanden: stuc Armaturen: Aluminium 	<p>Patio</p>
--	---	--	---	---------------------

Transformatie werkplaats

Nienke Sassen
A KEMA

