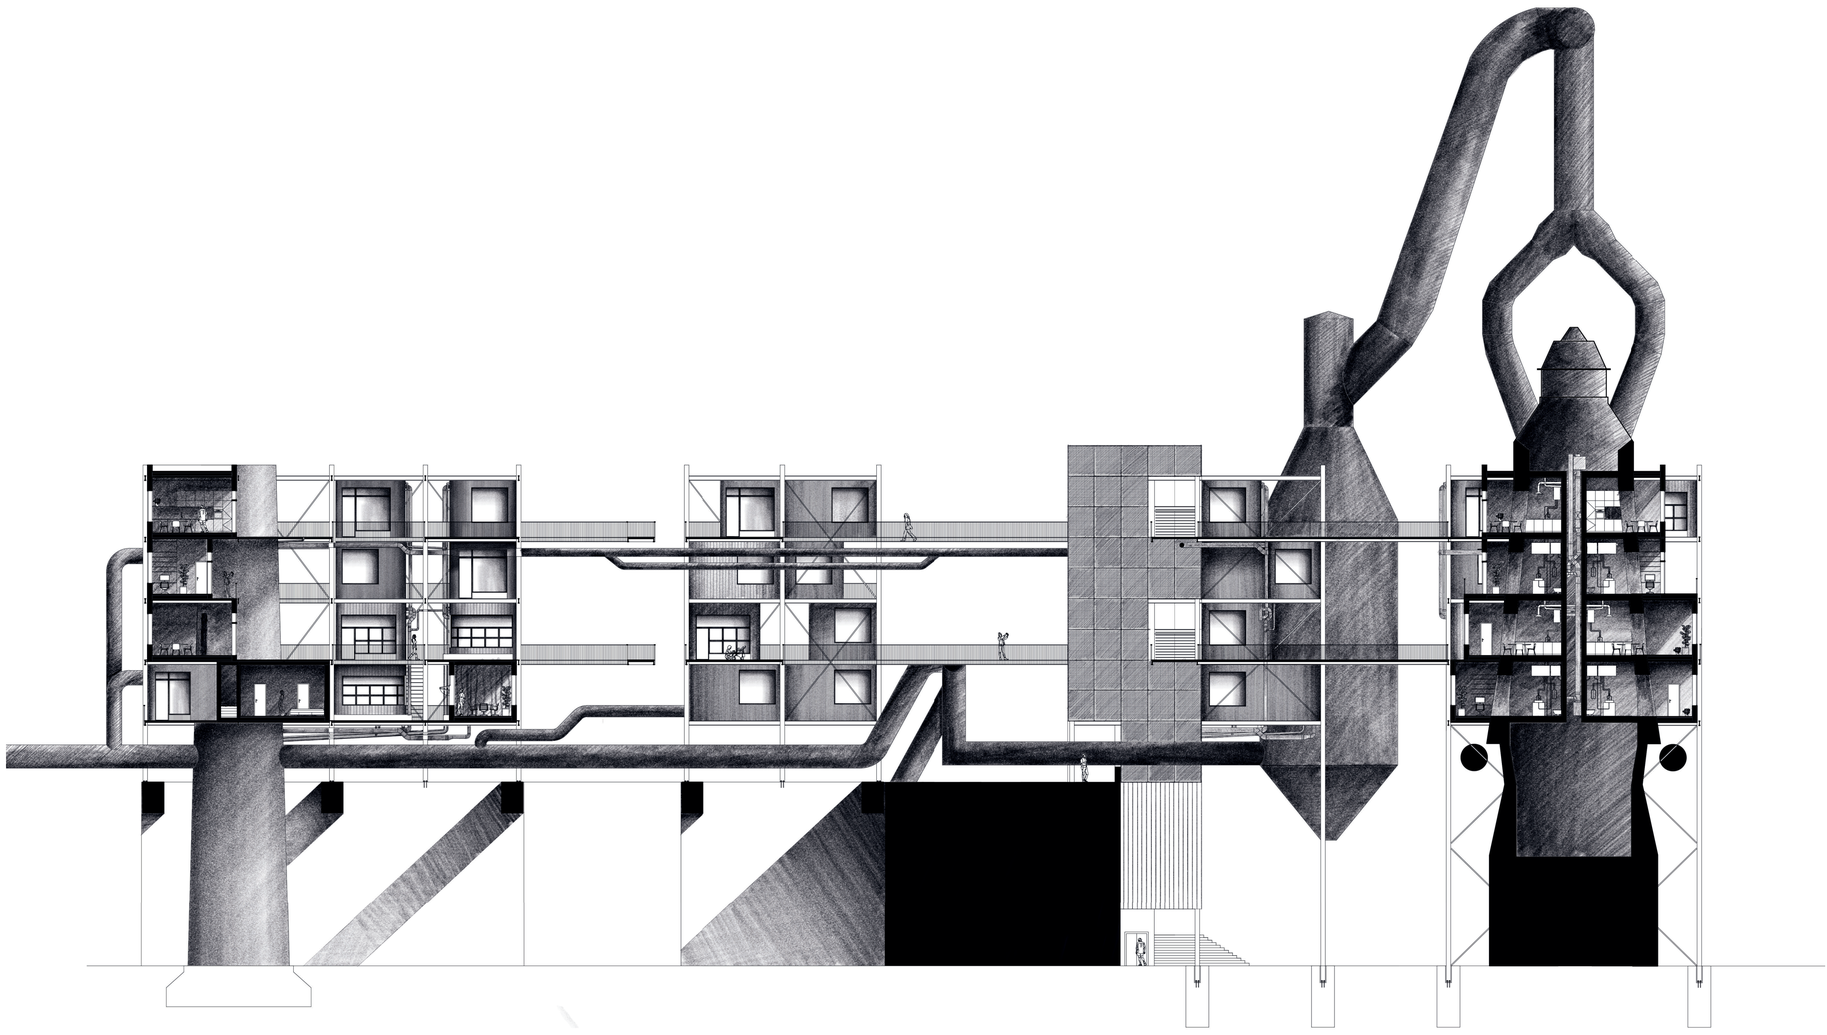

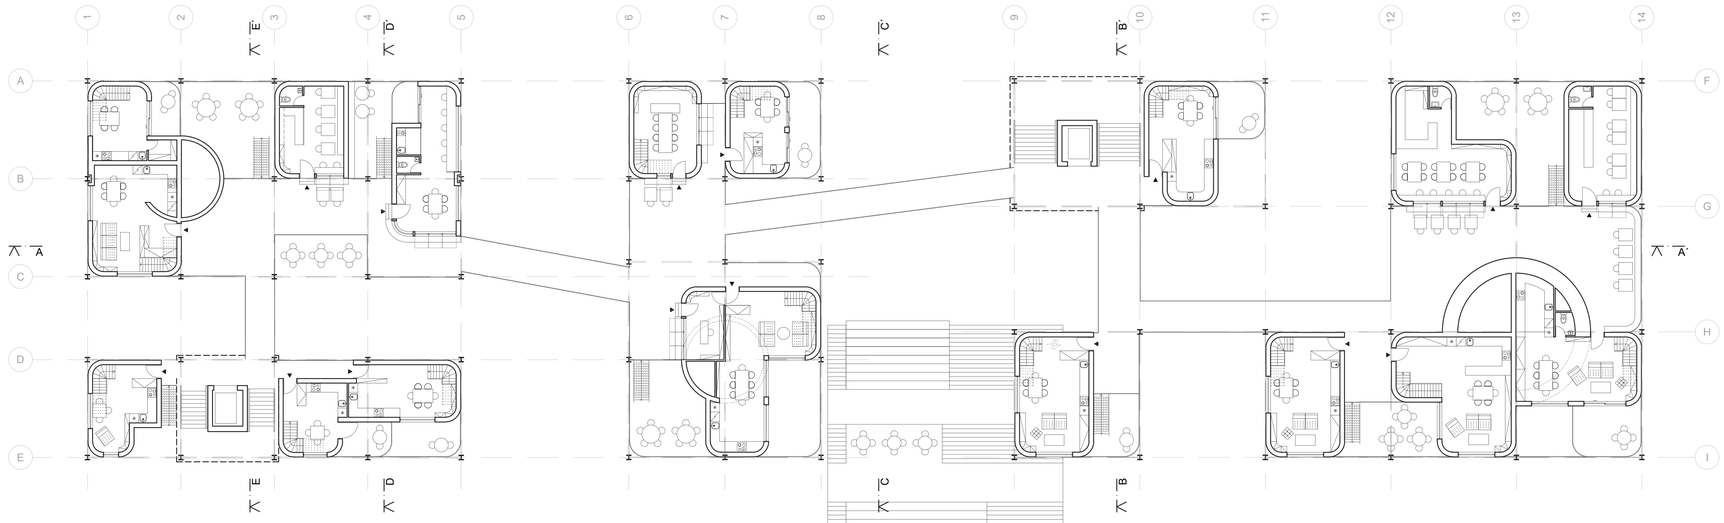
1
2
3
4
5
6
7
8
9
10
11
12
13
14
A
B
C
D
E
F
G
H
I
A
A
E
D
C
B

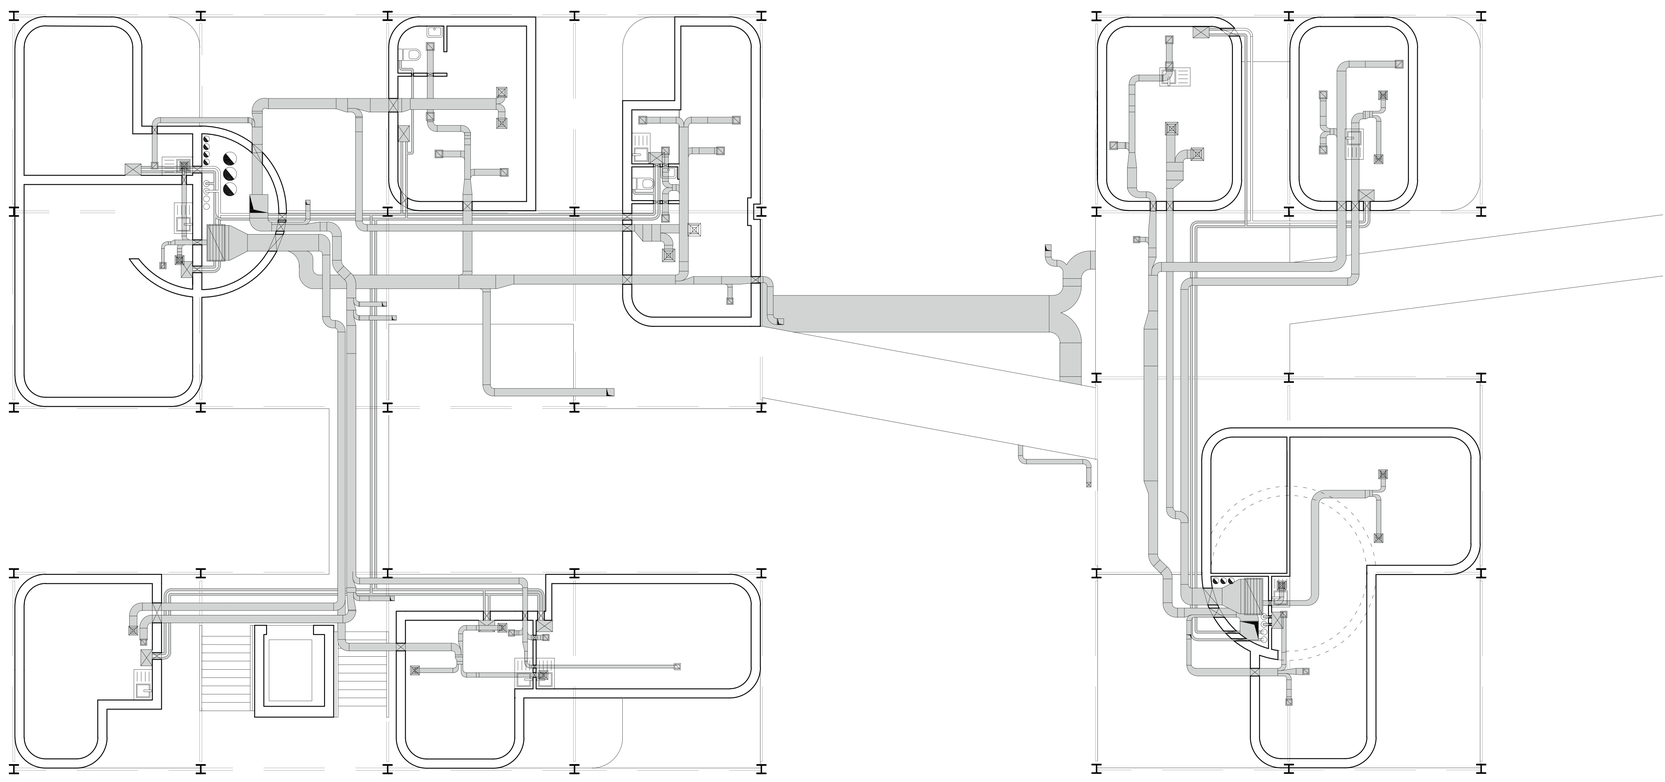

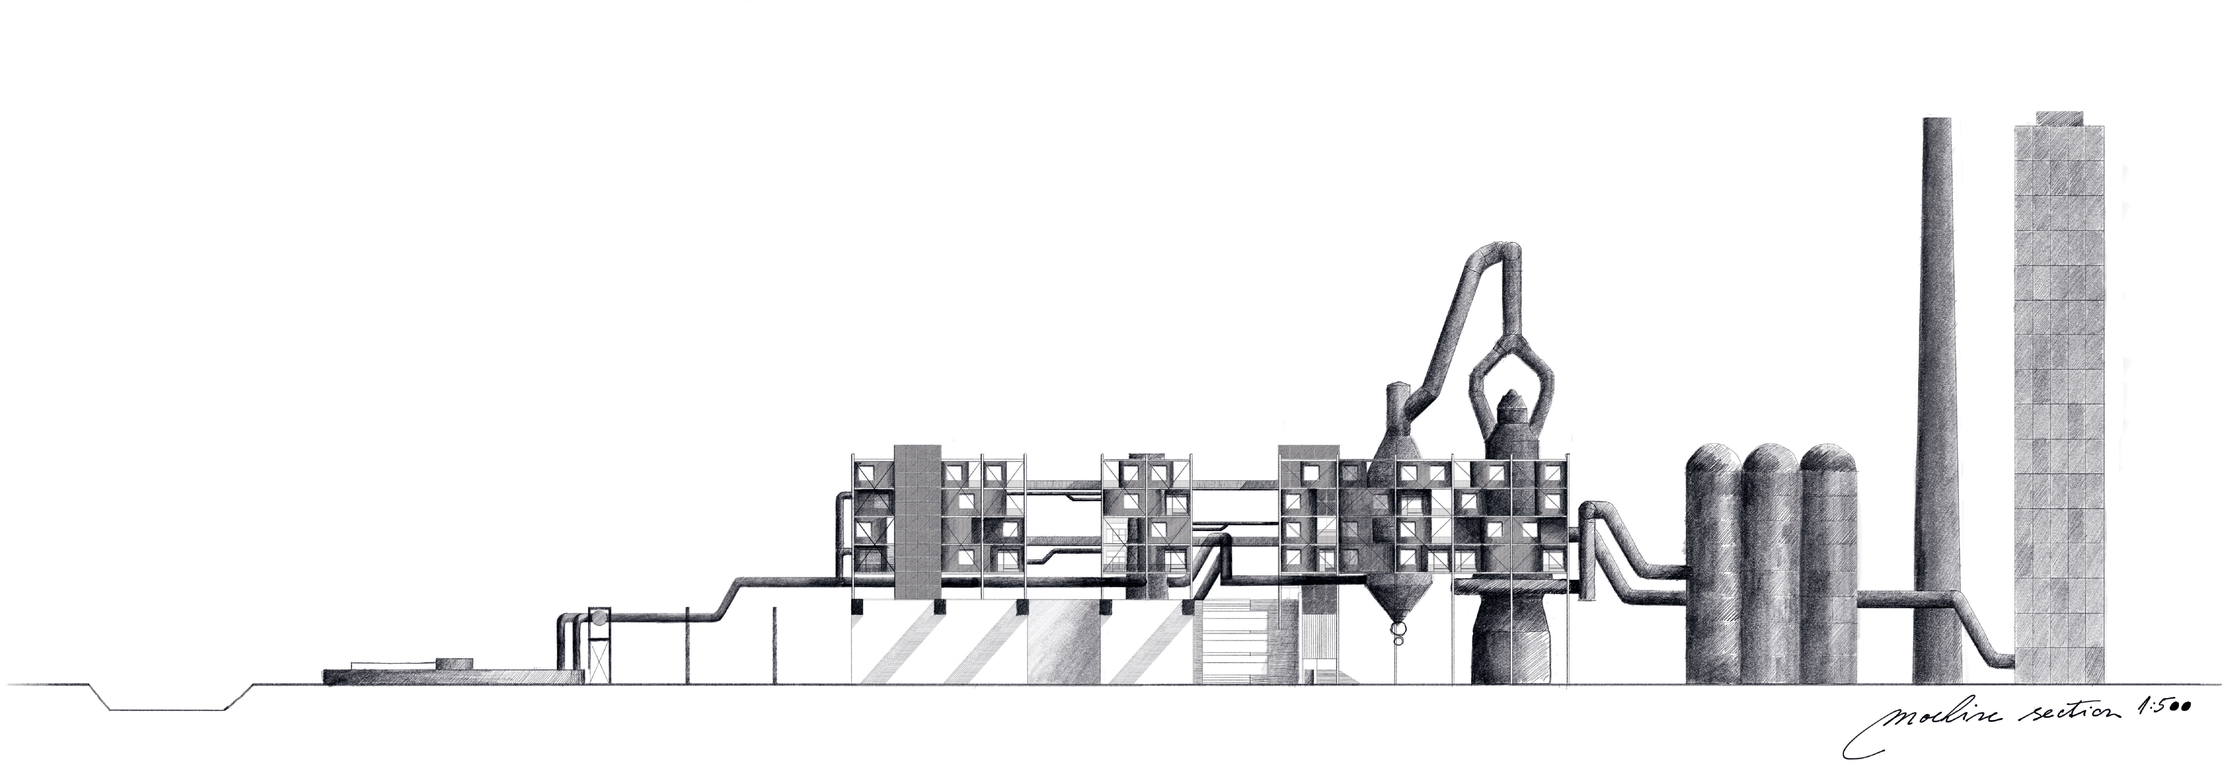
modine section 1:500

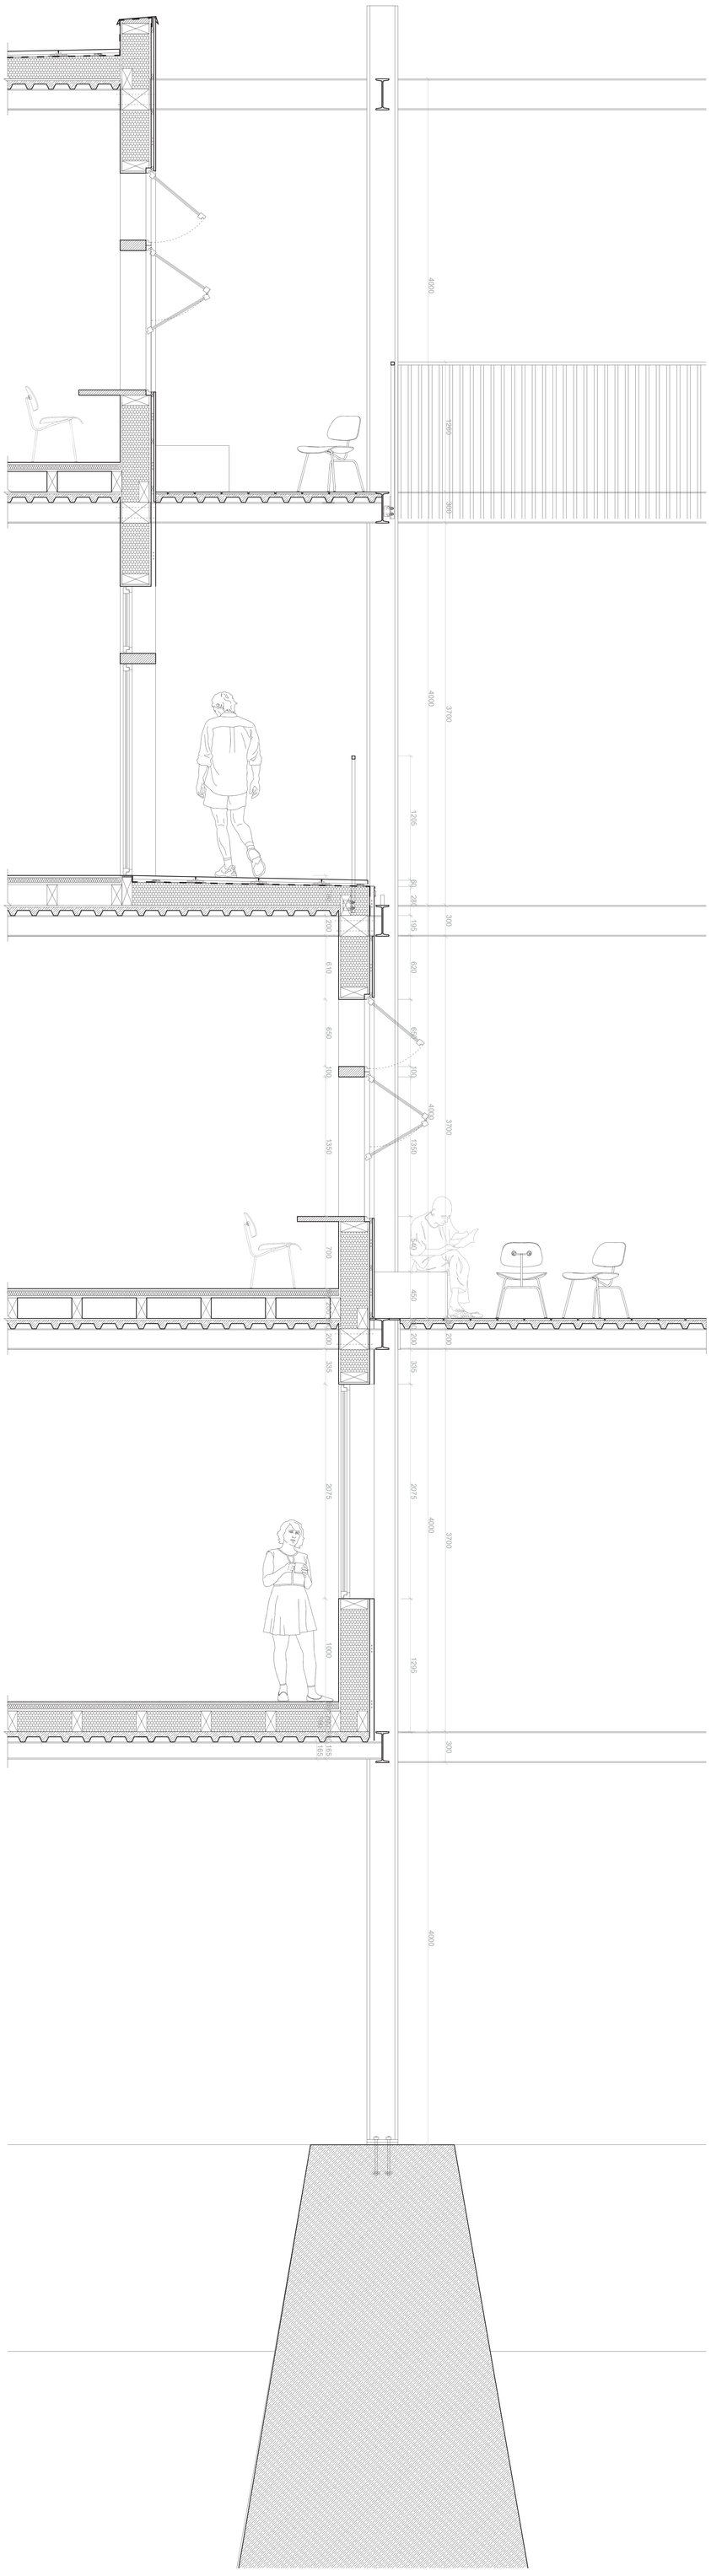
4000
1280
300
4000
3700
1205
60
280
195
300
100
610
600
650
100
100
400
3700
1350
700
540
460
200
200
200
335
2075
2075
4000
3700
1000
1295
300
165
165
4000

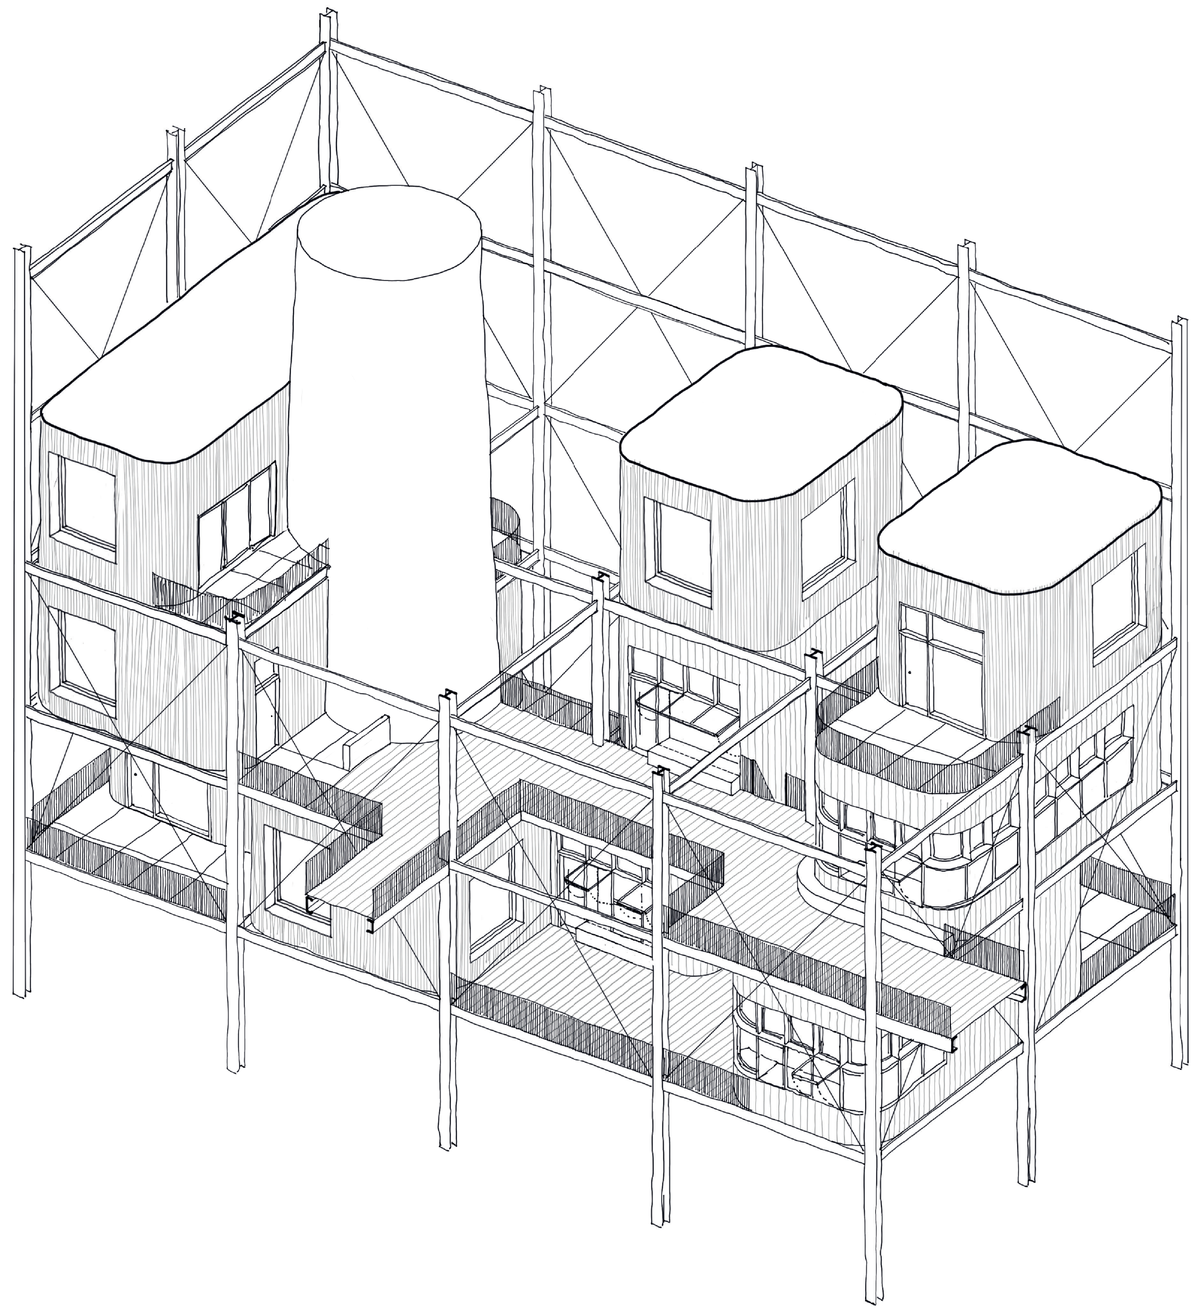

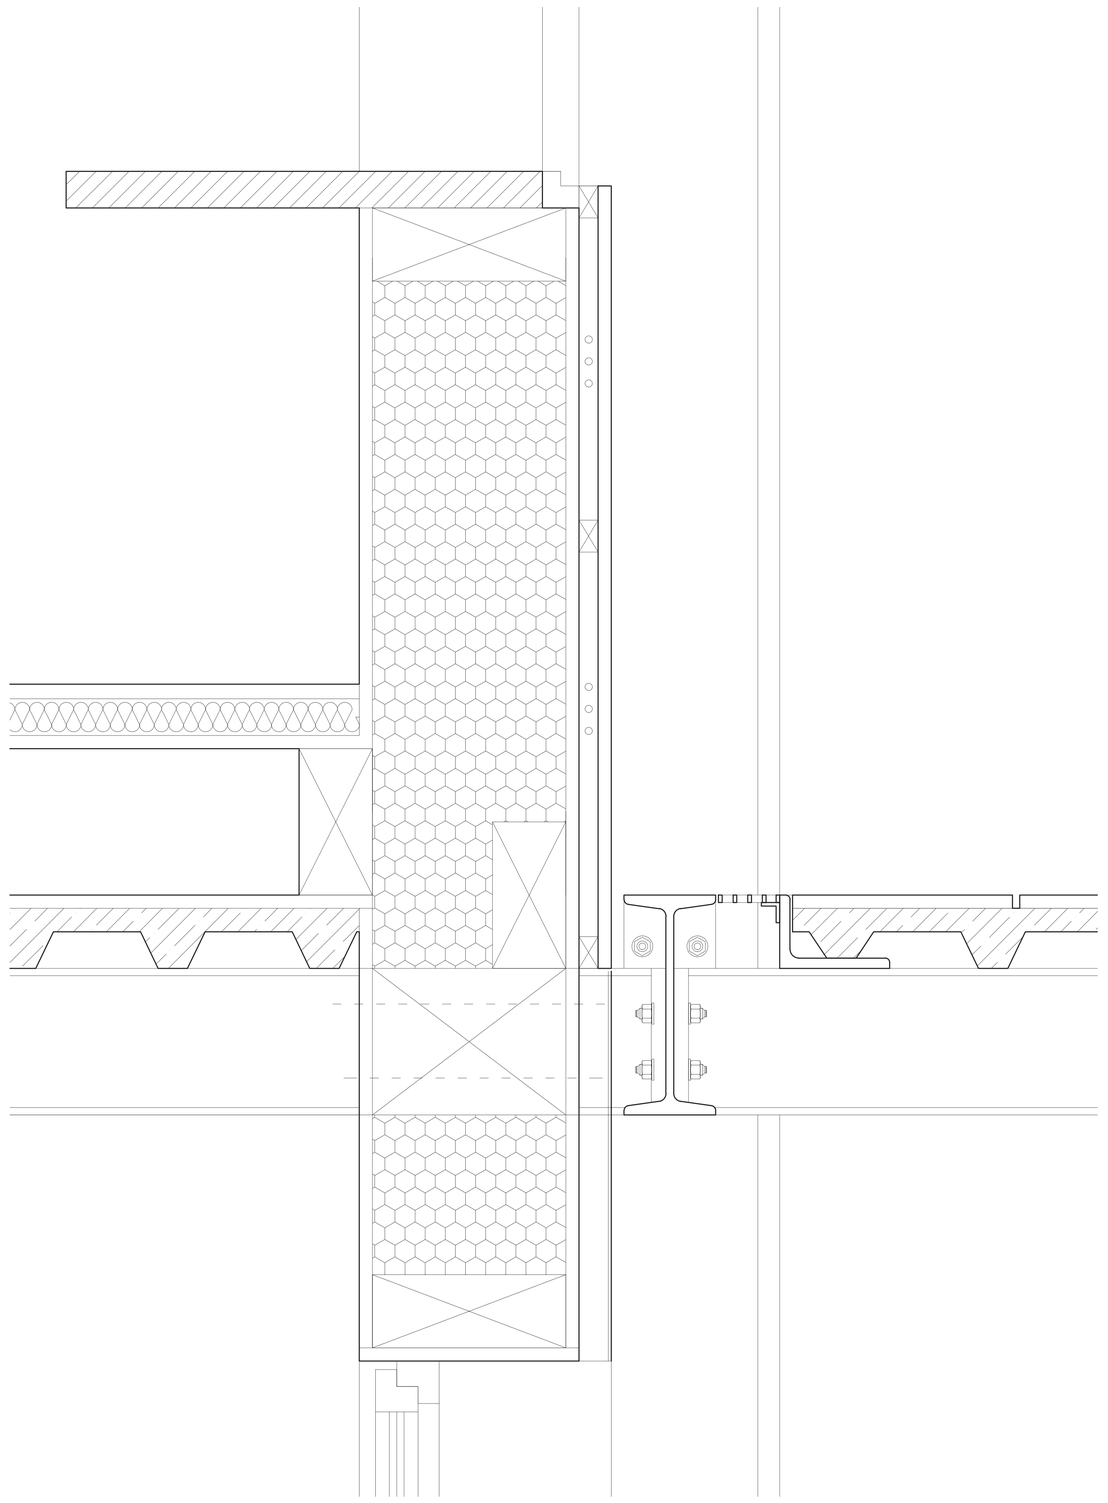

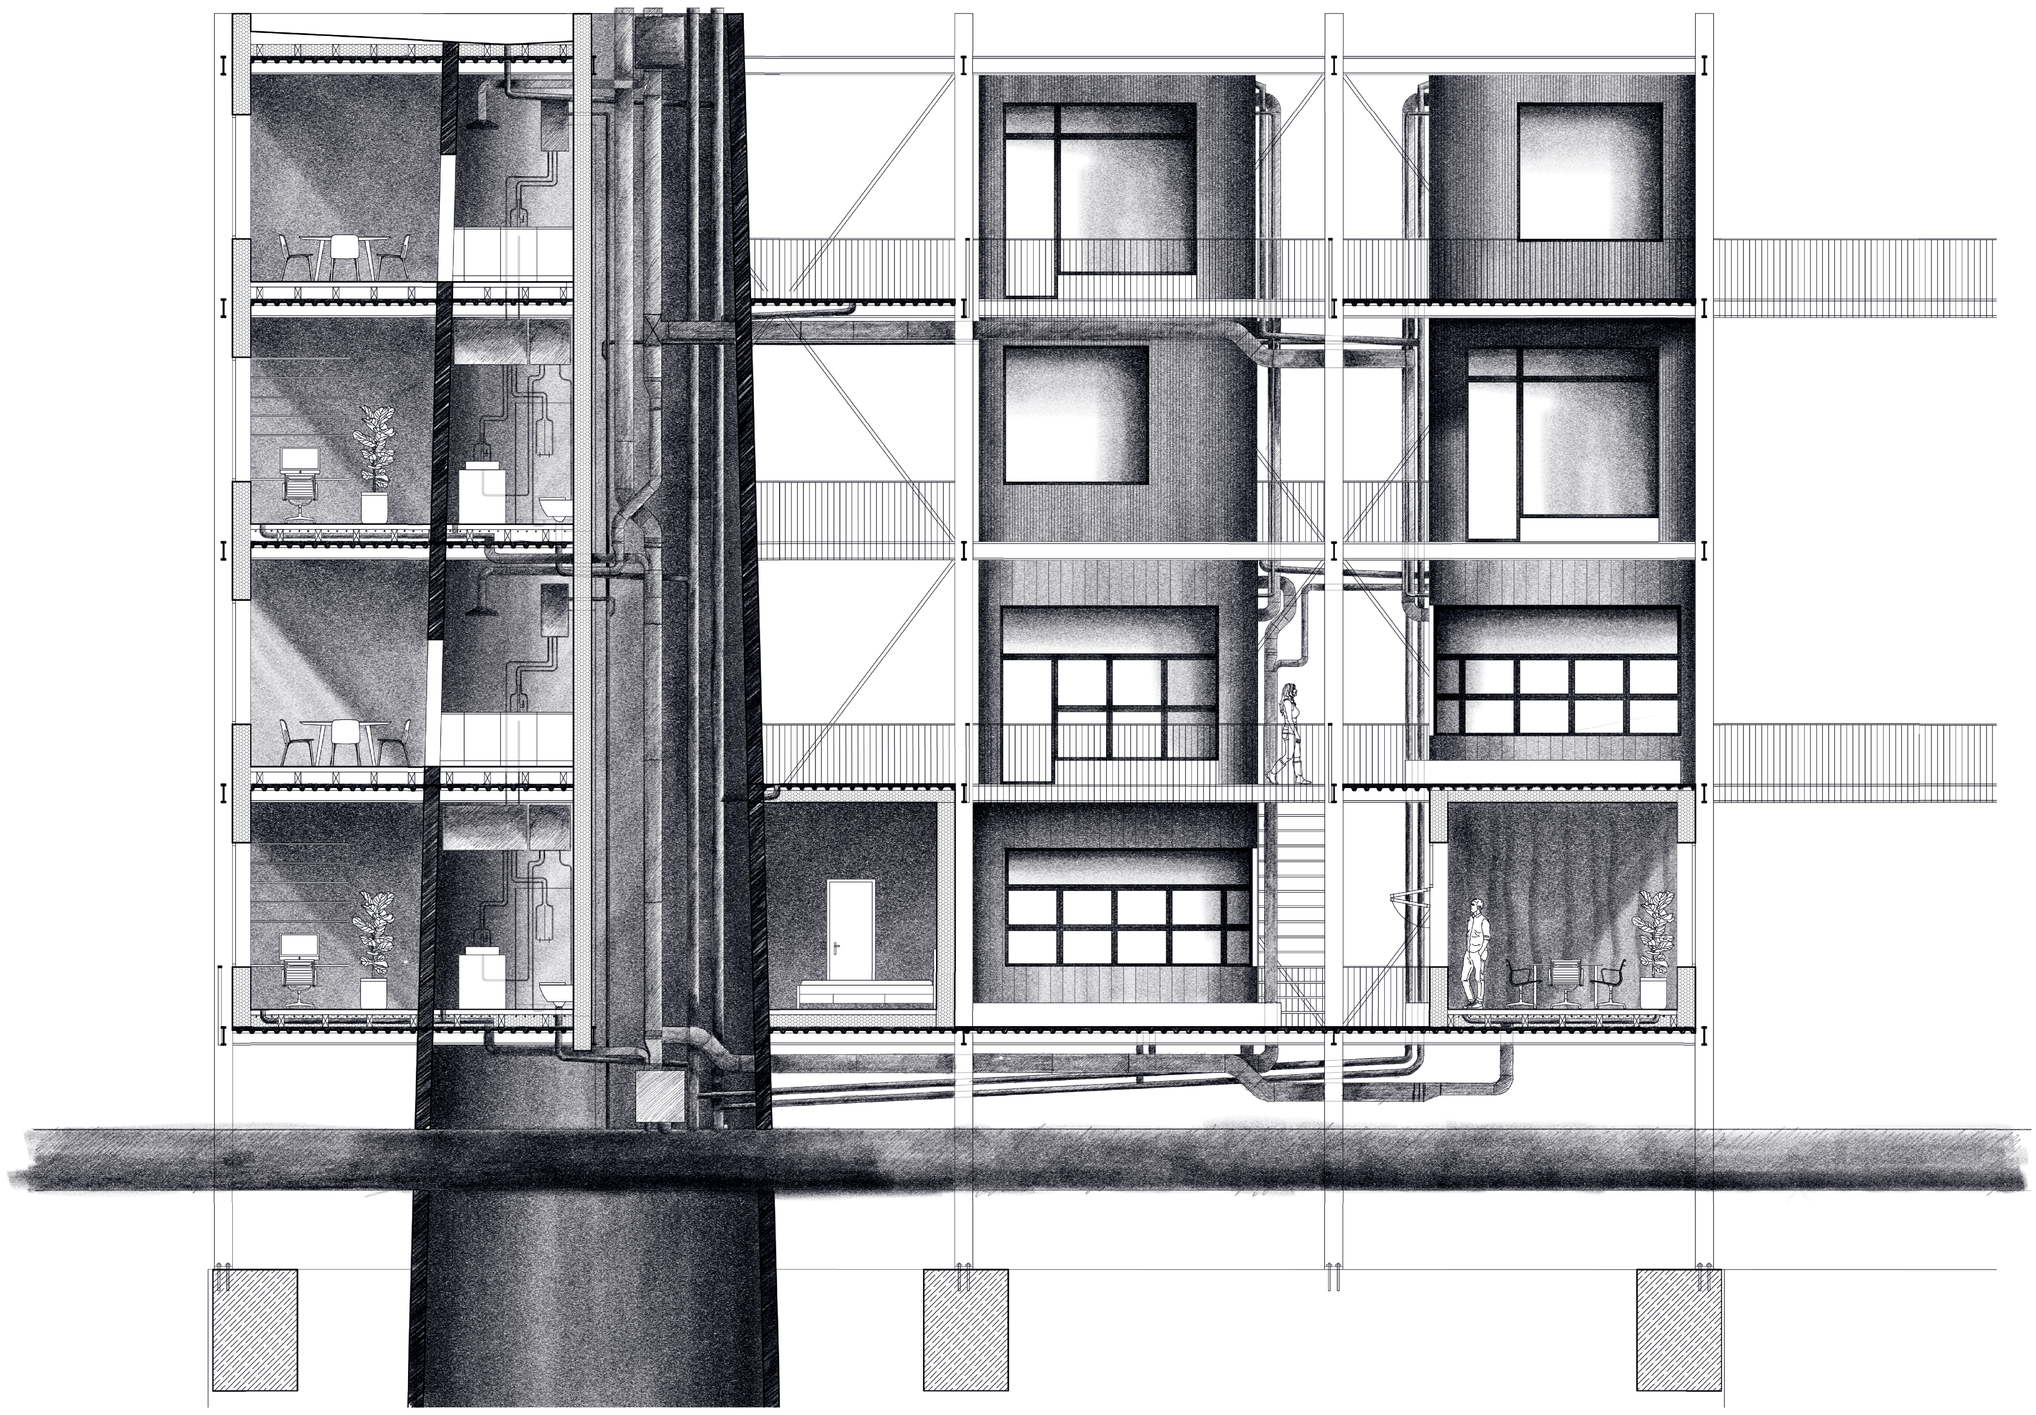

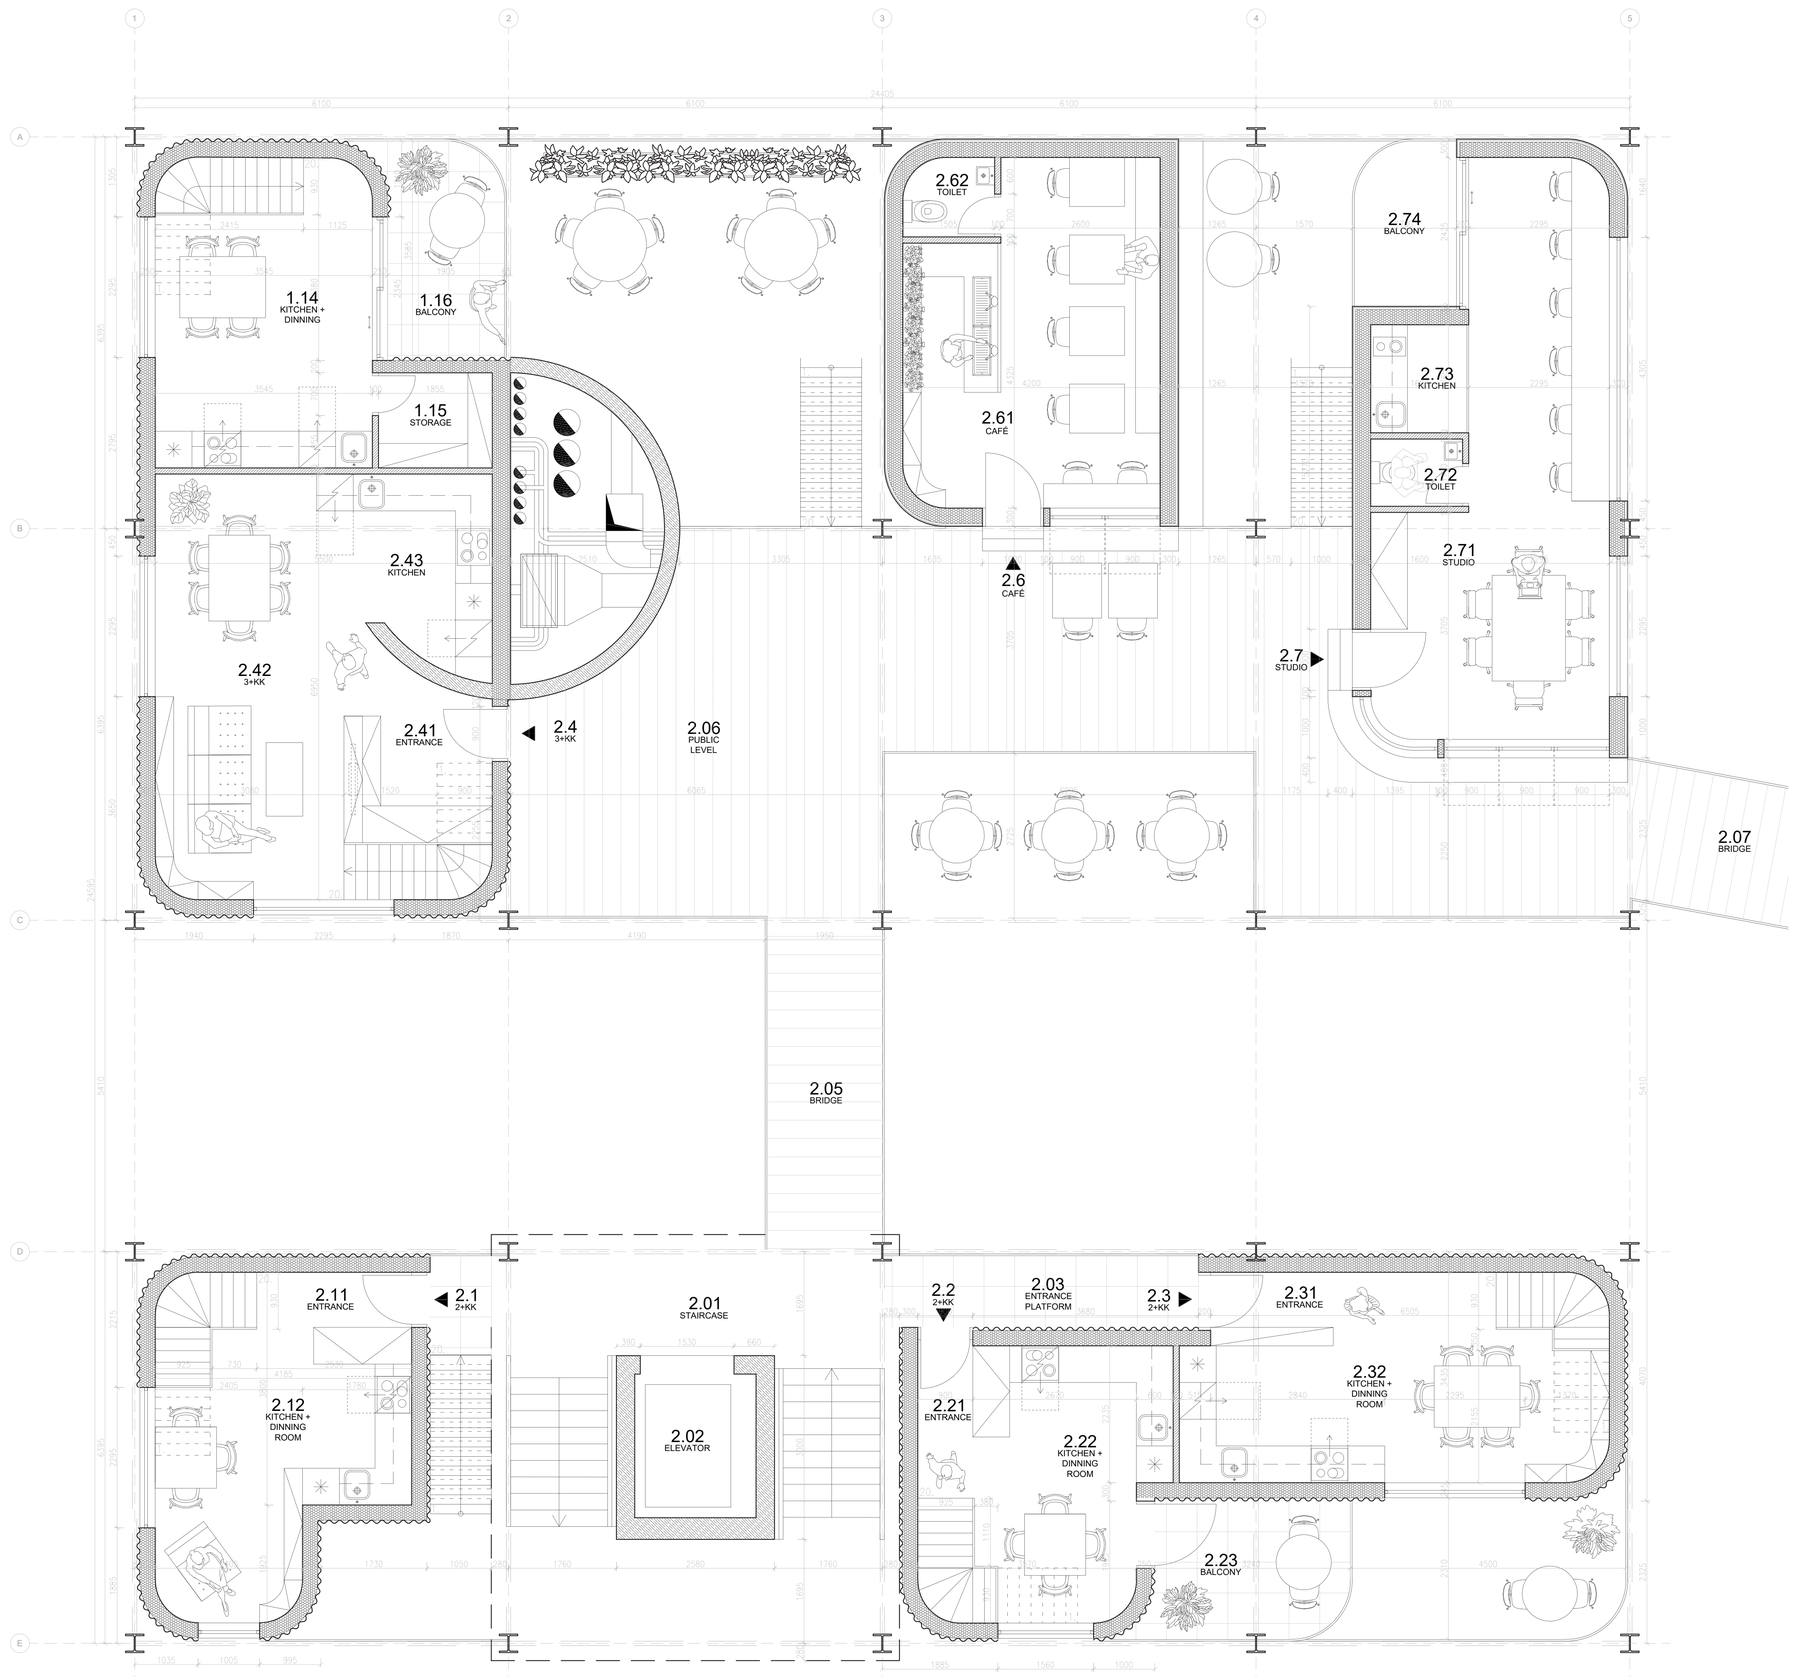
1
2
3
4
5
6100
6100
24405
6100
6100
A
B
C
D
E
1.14
KITCHEN +
DINNING
1.16
BALCONY
1.15
STORAGE
2.43
KITCHEN
2.42
3+KK
2.41
ENTRANCE
2.4
3+KK
2.06
PUBLIC
LEVEL
2.62
TOILET
2.61
CAFÉ
2.6
CAFÉ
2.74
BALCONY
2.73
KITCHEN
2.72
TOILET
2.71
STUDIO
2.7
STUDIO
2.07
BRIDGE
2.05
BRIDGE
2.11
ENTRANCE
2.1
2+KK
2.01
STAIRCASE
2.02
ELEVATOR
2.2
2+KK
2.03
ENTRANCE
PLATFORM
2.3
2+KK
2.31
ENTRANCE
2.12
KITCHEN +
DINNING
ROOM
2.21
ENTRANCE
2.22
KITCHEN +
DINNING
ROOM
2.32
KITCHEN +
DINNING
ROOM
2.23
BALCONY